



capitalenergy

PARQUE EÓLICO POUSADOIRO, S.L.

PROYECTO DE EJECUCIÓN

PARQUE EÓLICO POUSADOIRO

(Castropol y Boal, Principado de Asturias)

Ingeca

Ingeniería y Calidad Sostenible

Oviedo, diciembre 2.019

ÍNDICE GENERAL

DOCUMENTO 1 Memoria

DOCUMENTO 2 Anexos

DOCUMENTO 2.1	Anexo I. Documentación Administrativa
DOCUMENTO 2.2	Anexo II. Descripción del Aerogenerador
DOCUMENTO 2.3	Anexo III. Torre Meteorológica
DOCUMENTO 2.4	Anexo IV. Estudio del Recurso Eólico
DOCUMENTO 2.5	Anexo V. Señalamiento e Iluminación
DOCUMENTO 2.6.a	Anexo VI.a Obra Civil
DOCUMENTO 2.6.b	Anexo VI.b Acceso a apoyos
DOCUMENTO 2.7.a	Anexo VII.a RSMT y Cálculos Eléctricos
DOCUMENTO 2.7.b	Anexo VII.b Cálculos LAT
DOCUMENTO 2.8.a	Anexo VIII.a Relación de Bienes y Derechos Afectados P.E.
DOCUMENTO 2.8.b	Anexo VIII.b Relación de Bienes y Derechos Afectados LAT
DOCUMENTO 2.9	Anexo IX. Programa de Ejecución
DOCUMENTO 2.10	Anexo X. Gestión de Residuos
DOCUMENTO 2.11	Anexo XI. Estudio de Seguridad y Salud

DOCUMENTO 3 Pliego de Condiciones

DOCUMENTO 4 Presupuesto

DOCUMENTO 5 Planos

DOCUMENTO 1

Memoria

ÍNDICE

CAPÍTULO I. GENERALIDADES	1
1. ANTECEDENTES	1
2. OBJETO	3
3. PROMOTOR Y PETICIONARIO.....	4
4. ALCANCE	4
5. DESCRIPCIÓN GENERAL DEL PARQUE EÓLICO.....	5
5.1. DESCRIPCIÓN	5
5.2. LOCALIZACIÓN	6
5.3. RESUMEN DE CARACTERÍSTICAS.....	6
5.4. CRITERIOS	7
5.5. COORDENADAS.....	7
5.6. IMPLANTACIÓN DEL PARQUE EÓLICO	8
6. DESCRIPCIÓN GENERAL DE LA LINEA DE EVACUACIÓN	9
7. ESTIMACIÓN ENERGÉTICA DEL RECURSO EÓLICO	9
8. ACCESOS AL PARQUE.....	10
9. AFECCIONES DE LAS INSTALACIONES	11
10. NORMATIVA.....	11
10.1. EÓLICA Y ENERGÉTICA AUTONÓMICA Y NACIONAL	11
10.2. INSTALACIONES ELÉCTRICAS.....	12
10.3. OBRA CIVIL Y ESTRUCTURAS.....	12
10.4. SEGURIDAD Y SALUD	12
10.5. MEDIOAMBIENTE	13
10.6. SERVIDUMBRES AERONÁUTICAS	13
11. JUSTIFICACION DE LA URGENTE OCUPACION	14
CAPÍTULO II. PARQUE EÓLICO.....	16

1. INFORMACIÓN EÓLICA	16
1.1. AEROGENERADORES.....	16
1.1.1. Descripción del aerogenerador.....	16
1.1.2. Características generales	17
1.1.3. Curva de potencia	18
1.2. TORRE METEOROLÓGICA.....	18
2. INFRAESTRUCTURA DE OBRA CIVIL	19
2.1. CIMENTACIÓN DEL AEROGENERADOR	19
2.2. CIMENTACIÓN DE LA TORRE METEOROLÓGICA	21
2.3. PLATAFORMA DE MONTAJE	21
2.4. EXPLANADA DE LA SUBESTACIÓN.....	23
2.5. RED DE VIALES	23
2.5.1. Acondicionamiento de carretera municipal.....	24
2.5.2. Viales interiores	24
2.6. ÁREAS DE GIRO	25
2.7. DRENAJES.....	25
2.8. CANALIZACIÓN SUBTERRÁNEA	26
2.8.1. Zanja normal.....	27
2.8.2. Zanja para cruce de vial	27
2.8.3. Zanja sobre cimentación torre.....	28
2.8.4. Hitos de señalización	29
2.8.5. Arquetas	29
2.9. ZONAS DE ACOPIO	29
2.10. PUNTO LIMPIO.....	29
3. INFRAESTRUCTURA ELÉCTRICA	30
3.1. CENTROS DE TRANSFORMACIÓN	30
3.1.1. Transformadores	30
3.1.2. Celdas de media tensión.....	30
3.1.2.1. Celdas de protección.....	31
3.1.2.2. Celdas de línea	32
3.1.2.3. Celdas de remonte	32
3.2. LÍNEA SUBTERRÁNEA DE MEDIA TENSIÓN	33
3.2.1. Características generales de la red	33
3.2.2. Cable subterráneo	34
3.2.2.1. Aislamiento	36

3.2.2.2. Pantalla	36
3.2.2.3. Cubierta	37
3.2.2.4. Accesorios	37
3.2.3. Protecciones	37
3.2.4. Tubo de polietileno	37
3.2.5. Distancias de seguridad	38
3.2.6. Cruzamientos	38
3.2.7. Proximidades y paralelismos	40
3.3. CIRCUITOS DE CONTROL Y COMUNICACIONES	41
3.4. PUESTA A TIERRA DE LA INSTALACIÓN	41
4. AFECCIONES DE LAS INSTALACIONES	42
4.1. TÉRMINOS MUNICIPALES AFECTADOS	42
4.2. AFECCIONES POR LA IMPLANTACIÓN DEL PARQUE EÓLICO	43
4.3. AFECCIONES A SERVIDUMBRES AERONÁUTICAS.....	43
4.4. AFECCIONES A VÉRTICES GEODÉSICOS.....	44
4.5. AFECCIONES A CARRETERAS	45
4.6. AFECCIONES A MONTES	45
4.7. AFECCIONES A CURSOS HIDROGRÁFICOS.....	46
CAPÍTULO III. SUBESTACIÓN	48
1. GENERAL	48
2. SITUACIÓN	48
3. DISPOSICIÓN GENERAL DE LAS INSTALACIONES	48
3.1. PARQUE INTEMPERIE.....	49
3.2. EDIFICIO DE CONTROL	49
3.3. ESTRUCTURA METÁLICA	51
3.3.1. Descripción general	51
3.3.2. Criterios de diseño	51
3.3.3. Obra civil parque de intemperie	52
3.3.4. Bancada de transformadores.....	53
3.3.4.1. Cimentaciones soportes aparellaje.....	53
3.3.4.2. Estructuras metálicas de la aparamenta.....	53
3.3.4.3. Canalizaciones portacables subterráneas	54
3.3.4.4. Solera	54
3.3.4.5. Drenaje superficial	54
3.3.4.6. Cerramiento	54

3.3.4.7. Accesos y viales	55
4. CONDICIONES CLIMÁTICAS DEL EMPLAZAMIENTO	55
5. ESCALONES DE TENSIÓN	55
6. ALTURAS Y DISTANCIAS ADOPTADAS PARA EXTERIOR EN 132 KV	56
7. CARACTERÍSTICAS DE LA APARAMENTA	57
7.1. EQUIPO TIPO PASS MO.....	57
7.2. TRANSFORMADORES DE INTENSIDAD 132kV	58
7.3. TRANSFORMADORES DE TENSIÓN 132kV	59
7.4. PARARRAYOS AUTOVÁLVULAS	59
7.5. AISLADORES SOPORTE	60
7.6. TRANSFROMADORES DE POTENCIA 132/30kV	60
8. CONDUCTORES, RACORES Y PIEZAS DE CONEXIÓN A EMPLEAR EN 132 KV	62
9. DESCRIPCIÓN DE LAS CELDAS DE 30 kV	63
9.1. DESCRIPCIÓN DE CADA TIPO DE CELDA.....	65
9.1.1. Celda de salida a transformador de potencia 30/132 kV	65
9.1.2. Celdas de llegada de los circuitos de aerogeneradores	65
9.1.3. Celda de medida de tensión de barras	66
9.1.4. Celda de servicios auxiliares	66
10. SERVICIOS AUXILIARES	66
10.1. SERVICIOS AUXILIARES DE CORREINTE ALTERNA	66
10.2. SERVICIOS AUXILIARES DE CORRIENTE CONTINUA.....	67
11. CUADROS DE CONTROL Y PROTECCIONES	67
11.1. MANDO Y CONTROL	69
11.2. PROTECCIÓN	70
12. INSTALACIONES COMPLEMENTARIAS	71
12.1. SISTEMA DE PUESTA A TIERRA.....	71
12.2. SISTEMA DE ALUMBRADO	72
12.2.1. Parque de intemperie	72
12.2.2. Viales.....	72
12.2.3. Edificio	72
12.3. SISTEMA DE PORTECCIÓN CONTRA INCENDIOS	73
12.3.1. Sistema automático de detección de incendios	73

12.3.2. Sistema extinción de incendios.....	73
12.3.3. Sistema de acondicionamiento de aire.....	73
13. MEDIDA DE LA ENERGÍA	74
CAPÍTULO IV. LINEA DE EVACUACIÓN DE LA ENERGÍA	75
1. DESCRIPCION DE LAS INSTALACIONES PROYECTADAS	75
1.1. ESQUEMA ELECTRICO	75
1.2. CARACTERÍSTICAS GENERALES	75
2. CARACTERÍSTICAS GENERALES DE LA LINEA AÉREA Y DE SUS ELEMENTOS.....	76
2.1. DESCRIPCIÓN	76
2.2. TRAZADO DE LA LINEA	77
2.3. COORDENADAS UTM DE LOS APOYOS	78
2.4. PISTAS DE ACCESO	79
2.5. CONDUCTOR	79
2.6. CÁLCULOS ELÉCTRICOS	80
2.7. CÁLCULOS MECÁNICOS	80
2.8. SEPARACIÓN Y DISTANCIAS	80
2.9. APOYOS.....	80
2.10. PUESTAS A TIERRA. TENSIONES DE PASO Y DE CONTACTO	81
2.11. ORGANISMOS AFECTADOS	83
2.12. CRUZAMIENTOS	83
3. CARACTERÍSTICAS GENERALES DE LA LINEA SUBTERRÁNEA Y DE SUS ELEMENTOS	86
3.1. DESCRIPCION	86
3.2. TRAZADO DE LA LÍNEA	86
3.3. CONDUCTORES	86
3.3.1. Especificaciones mínimas a cumplir en la instalación	86
3.3.2. Características constructivas de los cables	88
3.3.3. Aislamiento	89
3.3.4. Pantallas semiconductoras	89
3.3.5. Pantalla eléctrica.....	90
3.3.6. Protección longitudinal (OL)	91
3.3.7. Protección radial (OT)	91
3.3.8. Cubierta exterior.....	91
3.3.9. Normas de aplicación	91

3.3.10. Características eléctricas	93
3.3.11. Intensidades máximas admisibles.....	94
3.3.12. Radios mínimos de curvatura de los conductores	94
3.3.13. Ensayos en fábrica	94
3.3.14. Ensayos después de efectuada la instalación	95
3.3.15. Marcado de Cables	97
3.3.16. Suministro.....	97
3.4. TERMINALES	98
3.5. PARARRAYOS	100
3.6. MARCADO ACCESORIOS	105
3.7. DETERMINACION DE DISTANCIAS A MASA EN LOS ACCESORIOS	106
3.8. CABLE DE FIBRA OPTICA	106
3.9. PUESTA A TIERRA	108
3.9.1. Conexiones a tierra de la pantalla de los cables	108
3.9.2. Conexiones a tierra de los pararrayos	110
3.10. SUBIDAS A APOYO METÁLICO DE LINEA AÉREA	111
3.11. CANALIZACIÓN Y ARQUETAS	111
3.12. CRUZAMIENTOS Y PARALELISMOS CON OTROS SERVICIOS	113
3.13. ORGANISMOS AFECTADOS	114
4. REGLAMENTACIÓN.....	114
CAPÍTULO V. ESTUDIO DE LOS CAMPOS MAGNÉTICOS EN LAS PROXIMIDADES DE INSTALACIONES DE ALTA TENSIÓN	115
1. ESTUDIO DE LOS CAMPOS MAGNÉTICOS EN LA PROXIMIDAD DE LAS INSTALACIONES	115
1.1. INTRODUCCIÓN	115
1.2. LIMITACIÓN DE LOS CAMPOS MAGNÉTICOS	115
1.3. CONDICIONES DE DISEÑO P.E. POUSADOIRO	117
1.4. CONCLUSIONES OBTENIDAS Y MEDIDAS ADOPTADAS	117
CAPÍTULO VI. MEDIDAS PREVENTIVAS, CORRECTORAS Y COMPENSATORIAS	119
1. INTRODUCCIÓN.....	119
2. PLAN DE VIGILANCIA AMBIENTAL	119
2.1. FASE I: SEGUIMIENTO DE LA FASE DE CONSTRUCCIÓN	119
2.2. FASE II: SEGUIMIENTO DE LA FASE DE EXPLOTACIÓN	120
3. PLAN DE RESTAURACIÓN	120

CAPÍTULO VII. PRESUPUESTO.....	121
1. RESUMEN DEL PRESUPUESTO	121
CAPÍTULO VIII. PROGRAMA DE EJECUCIÓN.....	123
1. PROGRAMA DE EJECUCIÓN.....	123
CAPÍTULO IX. CONCLUSIONES	124
1. CONCLUSIONES	124

CAPÍTULO I. GENERALIDADES

1. ANTECEDENTES

La preocupación por la degradación medioambiental, la conveniencia de disminuir la dependencia de las importaciones energéticas y aumentar la seguridad de suministro, son los factores que han contribuido decisivamente a desarrollar la investigación, desarrollo y aplicaciones de las energías renovables que pueden aportar mejores soluciones técnicas y económicas al problema del suministro energético. Dentro de este campo, la energía eólica por su grado de desarrollo, sus actuales costes y su carácter limpio e inagotable, está obteniendo un alto potencial de aplicación, como recurso energético endógeno, en aquellas áreas que cuentan con el recurso necesario para explotar su aplicación.

En Noviembre de 2011, el Consejo de Ministros aprobó el Plan de Energías Renovables 2011-2020, estableciendo objetivos acordes con la Directiva 2009/28/CE del Parlamento Europeo y del Consejo, de 23 de abril de 2009, relativa al fomento del uso de energía procedente de fuentes renovables. El PER pretendía impulsar las energías renovables y la eficiencia energética imponiendo políticas económicas y medioambientales, así como seguridad en el suministro, para el fomento de las energías renovables. Así mismo, establecía una cuota mínima del 20% de energía procedente de fuentes renovables en el consumo bruto anual de energía para el año 2020.

No obstante, las líneas de actuación de los últimos años han sido muy distintas, con una tasa del 15,6% de implantación de energías renovables, **que harían que no se cumplieran los objetivos para 2020** marcados por la Directiva Europea. Sin embargo, existen algunos signos que indican un cambio inminente en la política energética del país, y específicamente en lo que a la solar fotovoltaica se refiere:

- La aprobación del Real Decreto 413/2014, por el que se regula la actividad de producción de energía eléctrica a partir de fuentes de energía renovables, cogeneración y residuos, estableciendo un marco regulatorio que garantice una rentabilidad razonable de los proyectos de esta tecnología, después de varios años de incertidumbre y falta de marco estable.
- El empuje del autoconsumo, con la creciente petición del espectro parlamentario pidiendo una metodología de peajes y cargos más favorable al desarrollo de estos proyectos.
- La progresiva bajada de precios de las instalaciones, que hacen más viable la rentabilidad de este tipo de inversiones sin primas estatales.
- Las subastas realizadas y proyectadas en 2017, orientadas a reconducir la situación y poder cumplir con el objetivo de energía de la UE en 2020.

En lo que respecta a la regulación comunitaria, a finales del mes de noviembre de 2016 la Comisión Europea publicó, bajo el título genérico de ‘Energía limpia para todos los europeos’, una nueva propuesta de desarrollo legislativo, a la que se ha denominado coloquialmente como ‘Winter Package’, que incluye, en lo que se refiere al sector eléctrico, una propuesta de nueva Directiva comunitaria, que sustituirá a la actualmente en vigor Directiva 2009/72/CE, y de sus correspondientes desarrollos reglamentarios.

El Winter Package se enmarca en el objetivo de la Unión Europea de liderar la transición hacia una energía limpia, para lo que en febrero de 2015 ya se dio el primer paso con la publicación del paquete no legislativo de la ‘Unión de la Energía’, que definió un nuevo marco estratégico para lograr los objetivos

comunitarios de política energética en el horizonte 2030 (40% de reducción de emisiones respecto a 1990, 27% de cuota de renovables sobre el consumo final de energía, 27% de ahorro energético respecto a las previsiones de consumo y 15% de capacidad de interconexión entre países miembros).

De esta forma, el Winter Package, una vez que se apruebe tras un proceso de tramitación que puede prolongarse durante unos dos años, se convertirá en el espaldarazo normativo necesario para conseguir una transición hacia una energía limpia acorde con los principios de la política energética de la UE, incluyendo a tal efecto propuestas legislativas relativas a la eficiencia energética, las energías renovables, el diseño del mercado de la electricidad, la seguridad del abastecimiento de electricidad y las normas de gobernanza de la Unión de la Energía.

Por otro lado y desde el punto de vista del sector eléctrico español actual, el informe del Sistema Eléctrico de 2016, publicado por REE pone de manifiesto varios puntos relevantes:

- La demanda en 2016 creció por segundo año consecutivo tras la crisis económica.
- Los programas de intercambio de energía de España con otros países registraron, por primera vez desde el año 2003, un saldo neto importador.
- La potencia instalada del parque generador de energía eléctrica en España desciende en 2016, tras una larga senda de crecimiento continuado con la única excepción de la leve caída experimentada en 2014, debido a la baja de varias centrales de carbón, y parece que la tendencia es también esa en 2017.

Los puntos anteriores hacen que resulte conveniente incorporar al sistema eléctrico nueva potencia de generación con energía barata en el mercado, como es el caso de las energías renovables. Esto está en línea con las indicaciones europeas de objetivos de energías renovables más ambiciosos para la siguiente década.

Además, si bien en 2016 el porcentaje de demanda cubierto con energías renovables aumentó respecto a años anteriores debido a la gran participación de la energía hidráulica, 2017 está siendo un año muy seco, con los embalses en niveles muy bajos y esta situación es probable que se repita, lo que hace que resulte necesario incorporar potencia de otras tecnologías renovables.

Todo lo anterior justifica por lo tanto el desarrollo de proyectos como el que es objeto de este documento y que se hace teniendo en cuenta la planificación de la infraestructura de la red de transporte de REE, fundamental para conseguir los objetivos de la Unión Europea, manteniendo en todo momento la calidad del servicio en los índices que REE está consiguiendo en los últimos años, como también se pone de manifiesto en el citado informe del año 2016.

CAPITAL ENERGY, nace en 2002, con el objetivo de promover y desarrollar proyectos de energías renovables. Sus actividades se enfocan a la promoción, construcción y explotación de instalaciones de producción de electricidad a partir de energías renovables, usando distintas tecnologías tales como la eólica, la solar termoelectrica y la solar fotovoltaica.

La eólica terrestre es una de las principales líneas de negocio de CAPITAL ENERGY para los próximos años, tanto a nivel nacional como internacional, a través de la sociedad GREEN CAPITAL POWER.

Antecedentes Administrativos

Por Resolución de 20 de junio de 2016, de la Consejería de Empleo, Industria y Turismo del Gobierno del Principado de Asturias se dejó sin efecto la selección en competencia de solicitud de parque eólico de la sociedad EDP Renewables Europe, S.L., otorgada por Resolución de la Consejería de Industria y Empleo, de 9/12/2009, publicada en el BOPA 21/12/2009, para la instalación del parque eólico denominado “Sierra de Porta”.

Así mismo, en la citada Resolución, se seleccionaba al primer suplente para la instalación de un Parque Eólico, siendo éste el parque eólico de Pousadoiro, promovido por WIND OSCOS EO, S.L., formado por 11 aerogeneradores de 2 MW.

Este Parque Eólico se tramita ante la ya citada Consejería de Empleo, Industria y Turismo del Gobierno del Principado de Asturias con el número de expediente PE-178.

Todos los antecedentes administrativos se incluyen en el **DOCUMENTO 2.1 Documentación administrativa**

2. OBJETO

El presente Proyecto del Parque Eólico Pousadoiro se redacta con objeto de dar cumplimiento al Decreto 43/2008, de 15 de mayo, sobre procedimientos para la autorización de parques eólicos por el Principado de Asturias, el cual, en su Artículo 14.2. especifica que: *“Una vez que el órgano medioambiental indique al solicitante los aspectos más significativos que deben tenerse en cuenta en la realización del estudio de impacto ambiental, el solicitante habrá de remitir a la Consejería competente en materia de energía, en el plazo de seis meses, la solicitud de aprobación de proyecto”*. Dicha solicitud incluye, entre otra documentación el Proyecto Técnico de Ejecución de las instalaciones, con las Separatas correspondientes a los distintos organismos afectados.

Así mismo, el objeto del presente Proyecto de Ejecución de Pousadoiro es definir y valorar el conjunto de equipos, instalaciones y servicios, así como las características técnicas esenciales a las que habrá de ajustarse la instalación denominada Parque Eólico Pousadoiro (17,325 MW), con el fin de informar a los organismos oficiales competentes y obtener de ellos los permisos, licencias y autorizaciones necesarias que permitan su construcción y puesta en marcha.

3. PROMOTOR Y PETICIONARIO

Dirección social:

Parque Eólico Pousadoiro, S.L., es:

Calle Uría, n.º 20, 2º 33003 – Oviedo, Asturias

CIF: B-87995932

Domicilio a efectos de notificaciones:

Parque Eólico Pousadoiro, S.L., es:

Calle Uría, n.º 20, 2º 33003 – Oviedo, Asturias

4. ALCANCE

Este proyecto de ejecución determina las obras e instalaciones necesarias para la autorización, construcción, puesta en marcha y explotación del Parque Eólico Pousadoiro (17,325 MW).

En este documento se especifica la ubicación de cada uno de los cinco aerogeneradores que componen el Parque Eólico Pousadoiro y sus características generales, así como la torre meteorológica a instalar.

La potencia unitaria de los aerogeneradores es de 3.465 kW. La tensión de generación es 690 V y ésta se eleva dentro de cada aerogenerador a 30 kV mediante la colocación en su interior de un transformador seco.

La energía generada se recoge mediante una línea subterránea de 30 kV que se lleva hasta la subestación transformadora de nueva construcción “Pousadoiro” que elevará la tensión a 132 kV.

La instalación del parque se completa con los necesarios elementos de infraestructura (viales, plataformas, cimentaciones, canalizaciones, etc.) y electromecánicos (red de tierras y comunicaciones, líneas subterráneas de media tensión, etc.).

La evacuación de la energía total se realizará a través de una línea aérea 132 kV, desde la subestación de parque hasta la subestación de San Fernando existente.

5. DESCRIPCIÓN GENERAL DEL PARQUE EÓLICO

5.1. DESCRIPCIÓN

El Parque Eólico consta de 5 aerogeneradores marca GAMESA modelo G132-3,465MW de 3.465 kW de potencia unitaria con un diámetro de rotor de 132 m, por lo que la potencia total de la instalación es de 17,325 MW.

Los aerogeneradores a instalar tienen un rotor de 132 m y van montados sobre torres tubulares tronco-cónicas de 84 m de altura.

En el interior de cada aerogenerador se instalará un centro de transformación para elevar la energía producida a la tensión de generación de 690V hasta la tensión de distribución en el interior del parque de 30 kV.

Mediante una red subterránea de media tensión (30 kV) se recogerá la energía generada por los aerogeneradores y la llevará hasta la Subestación Transformadora Pousadoiro 30/132 kV.

Se instalará una línea de tierra común para todo el parque, formando un circuito equipotencial de puesta a tierra y una red de comunicaciones para la operación y control del parque.

La red de media tensión, de comunicaciones y de tierras discurrirán enterradas en la misma zanja hasta la subestación.

El Parque Eólico se completará con el vial de acceso al parque y con los viales interiores de acceso a cada uno de los aerogeneradores, siguiendo en este caso las especificaciones técnicas del fabricante, torre meteorológica y subestación.


Junto a cada aerogenerador será preciso construir un área de maniobra necesaria para la ubicación de grúas y trailers empleados en el izado y montaje del aerogenerador.

El punto de entrega final de la energía generada por el parque se realizará mediante una línea aérea 132 kV a través de la subestación Pousadoiro. La construcción de esta línea se contempla en este proyecto.

En el **DOCUMENTO 5 Planos**, se recogen todos los planos que complementan la información incluida en el presente Proyecto.

5.2. LOCALIZACIÓN

La instalación del Parque Eólico Pousadoiro se localiza en la Sierra de Calabaza, concretamente en el Término Municipal de Castropol y Boal, provincia de Asturias.

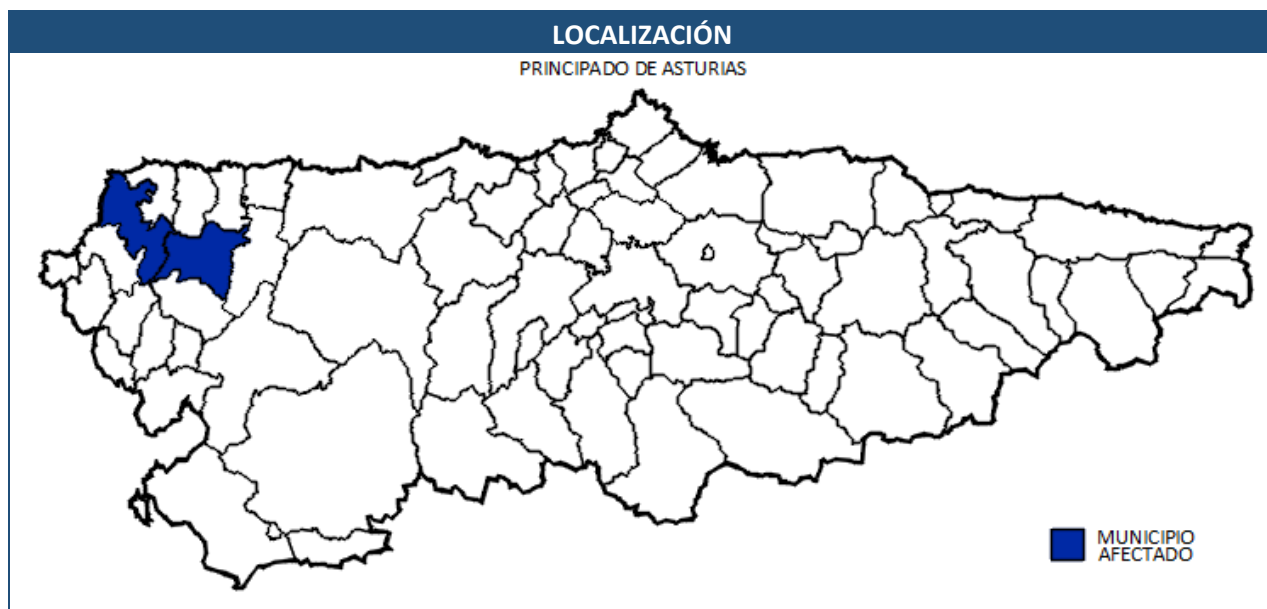

5.3. RESUMEN DE CARACTERÍSTICAS

A continuación se muestra un resumen de las características del Parque Eólico Pousadoiro.

Término Municipal	Castropol
Potencia (MW)	17,325
Tipo de aerogenerador	G132-3,465MW
Nº de aerogeneradores	5
Tensión RSMT (kV)	30
Nº de circuitos SMT	1
Tipo de conductor	RHZ1 18/30kV 95mm ² AL, 150 mm ² AL, 240 mm ² AL y 300mm ² AL
Producción bruta (GWh/año)	67,057
Producción neta (GWh/año)	58,360
Horas equivalentes	3.368,600
Presupuesto	16.646.957,70 €

5.4. CRITERIOS

La disposición sobre el terreno de los aerogeneradores se elige atendiendo a varios condicionantes diferentes:

- Geográfico: en función de la disponibilidad de espacio y de la orografía de la zona.
- Eólico: en función de la dirección predominante del viento, del efecto de sombra entre turbinas y del recurso eólico disponible en la zona.
- Patrimonial: en función de la ubicación del patrimonio histórico – cultural de los términos municipales afectados, sobre todo los ubicados fuera de la zona urbana, lugar en el que se instalan los parques eólicos. En el caso que nos ocupa, al tratarse de aerogeneradores de 84 m de altura de buje, la distancia que ha de mantenerse desde el aerogenerador hasta el bien protegido es de 126 m.
- Medioambiental: en función de la existencia de las diferentes figuras medioambientales en la zona de implantación del Parque Eólico. En todo caso se ha mantenido una distancia de, al menos, 25 m desde viales de nueva apertura y plataformas a los elementos protegidos.
- De evacuación: en función de la proximidad de instalaciones eléctricas capaces de transportar la energía generada por el Parque Eólico.
- De mantenimiento de distancias: en función de las carreteras existentes y cercanas a la zona, debiendo respetar las distancias reglamentarias, incluso en función de las distancias mínimas entre aerogeneradores establecidas por el fabricante de los mismos.

En los distintos planos adjuntos se recogen los distintos condicionantes en el emplazamiento del parque eólico y las distancias de protección a las infraestructuras del parque eólico.

5.5. COORDENADAS


Las coordenadas de los 5 aerogeneradores y de la torre meteorológica que componen el Parque Eólico Pousadoiro quedan reflejadas en la siguiente tabla:

	ETRS89 (Huso 29)		Z (m)
	X	Y	
PO-01	665.240,556	4.815.574,407	637,704
PO-02	665.461,723	4.815.276,841	622,457
PO-03	665.717,257	4.814.962,562	558,733
PO-04	665.926,673	4.814.600,395	570,657
PO-05	665.934,065	4.814.055,913	581,855
PO-TM	665.550,000	4.815.245,000	610,842

5.6. IMPLANTACIÓN DEL PARQUE EÓLICO

Los aerogeneradores se disponen en una única alineación dispuesta de noroeste a sureste y se distribuyen a lo largo del paraje de la Sierra de Calabaza, concretamente en el entorno de Pico Pousadoiro, Louxeira, Chao a Vaga y Pico el Maco.

A continuación se muestra la implantación del parque eólico.

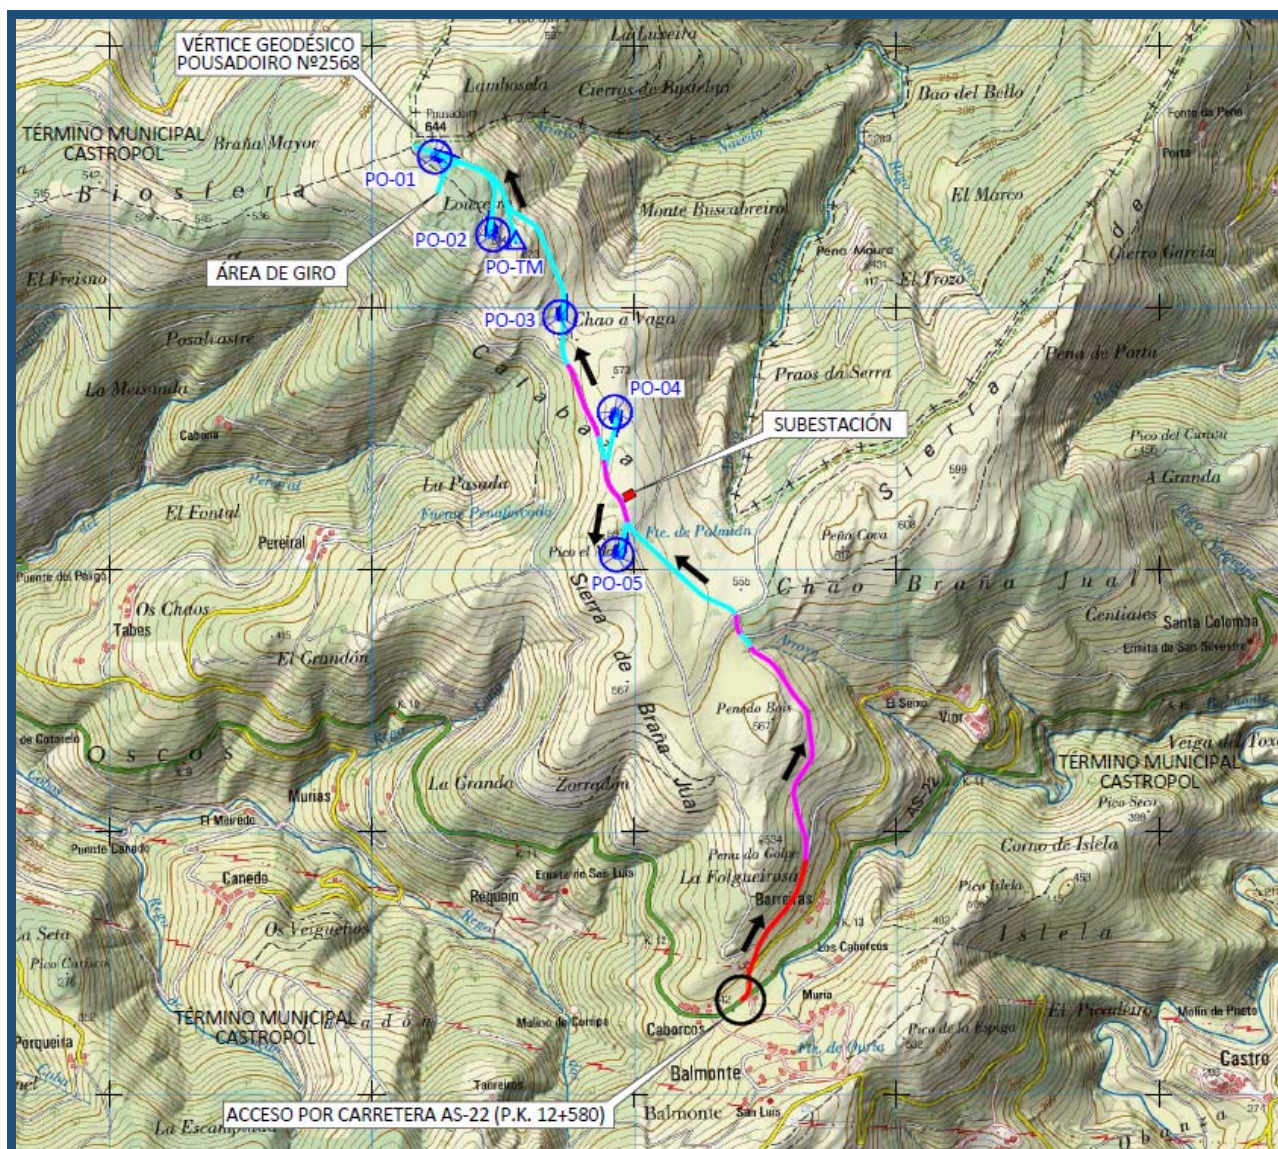

6. DESCRIPCIÓN GENERAL DE LA LINEA DE EVACUACIÓN

La línea de alta tensión objeto del presente proyecto constituye la infraestructura de evacuación del Parque Eólico Pousadoiro a la subestación de San Fernando.

Se pretende construir una Línea de Alta Tensión desde la Subestación de Pousadoiro hasta el apoyo nº 23. Será Simple Circuito hasta el apoyo nº 21 y, desde este, hasta el apoyo 23 compartirán apoyos la presente línea con la futura línea de evacuación Eirua – San Fernando, formando un Doble Circuito Dúplex.

Por tanto, las instalaciones que se incluyen en el presente proyecto, comprenden la construcción de la Línea Aérea de Alta Tensión LAT (132 kV) POUSADOIRO – SAN FERNANDO, con un tramo simple circuito entre Pousadoiro y el apoyo nº 21 con conductor 242-AL1/39-ST1A (LA-280/HAWK) y un tramo Doble Circuito Dúplex con conductor 402-AL1/39-ST1A (LA-280/HAWK) desde el apoyo nº 21 hasta el apoyo nº 23, donde se conecta con la línea San Fernando - La Vaga. Inicialmente, se proyecta un Simple Circuito Dúplex de LA-280 desde el apoyo nº 21 para poder conectar con el apoyo inicial de la línea San Fernando – La Vaga y evacuar la energía del parque eólico de Pousadoiro. En el momento en el que se realice la conexión con la línea Eirua se proyectara el doble circuito dúplex y la línea existente San Fernando – La Vaga será modificada para poder evacuar toda la energía. A todos los efectos, el proyecto se diseña desde un principio para poder conectar un Doble Circuito Dúplex con el conductor 402-AL1/39-ST1A (LA-280/HAWK).

7. ESTIMACIÓN ENERGÉTICA DEL RECURSO EÓLICO

Del documento de evaluación del recurso eólico del Parque Eólico Pousadoiro, que se adjunta como **DOCUMENTO 2.4 Anexo IV Estudio del Recurso Eólico** dentro del Documento Anexos de este proyecto, se obtiene que la producción anual media neta por aerogenerador es de 3368,6 horas equivalentes a nominal, lo que supone una producción anual neta media estimada para el parque de 58,36 GWh/año.


Hay que destacar que ésta es la producción energética estimada para la vida útil media del parque, aunque se producirán variaciones anuales en torno a la misma dependiendo de cada año concreto.

En la siguiente tabla se muestran los resultados energéticos obtenidos del Parque Eólico Pousadoiro para un aerogenerador de 3,465 MW de potencia unitaria, una altura de buje de 84 m y diámetro de rotor de 132 m.

Modelo Aerogeneradores	G132-3,465MW
Altura de buje (m)	84
Número de aerogeneradores	5
Potencia total instalada (MW)	17,325
Producción Bruta (GWh/año)	67,057
Producción Neta (GWh/año)	58,360
Horas netas equivalentes	3.368,600

8. ACCESOS AL PARQUE

El acceso general al parque eólico se realizará desde la carretera regional Vegadeo-Boal (AS-22) hasta llegar al P.K. 12+500, próximo a la población de Balmonte. En este punto entronca una carretera municipal, en la cual está previsto realizarse un acondicionamiento a lo largo de aproximadamente 600 metros para permitir el paso de los transportes especiales y desde este punto ya se conecta con un camino existente que dará acceso a las distintas posiciones del parque eólico.

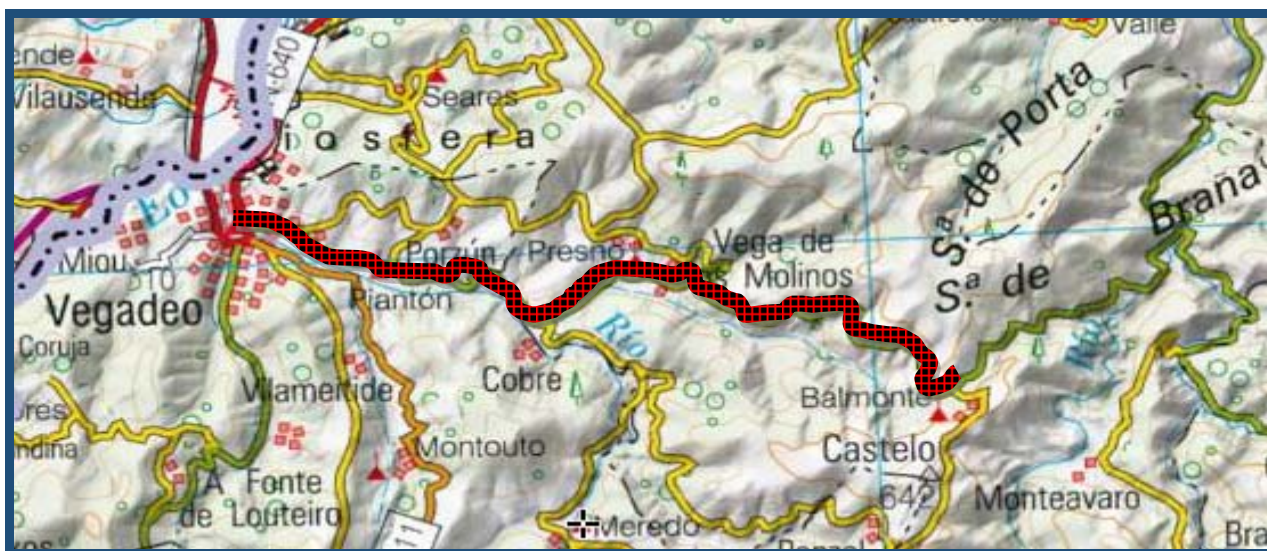

9. AFECCIONES DE LAS INSTALACIONES

En este Proyecto de Ejecución del Parque Eólico Pousadoiro, se tienen las siguientes afecciones:

- Ayuntamiento de Castropol.
- Ayuntamiento de Boal
- Ministerio de Fomento. Agencia Estatal de Seguridad Aérea (AESA).
- Ministerio de Fomento. Instituto Geográfico Nacional (IGN).
- Consejería de Infraestructuras, Ordenación del Territorio y Medio Ambiente. Dirección General de Infraestructuras y Transportes. Servicio de Conservación y Explotación de Carreteras.
- Consejería de Desarrollo Rural y Recursos Naturales. Dirección General de Montes e Infraestructuras Agrarias. Servicio de Montes.
- Confederación Hidrográfica del Cantábrico.
- Electra de Viesgo
- Iberdrola. Parque Eólico de Candal

Por tanto, es necesario presentar separata de la afección a estos Organismos.

10. NORMATIVA

Para la elaboración del presente Proyecto se han tenido en cuenta los reglamentos, normas e instrucciones técnicas recogidas a continuación, además de las reflejadas en el **DOCUMENTO 3 Pliego de Condiciones**.

10.1. EÓLICA Y ENERGÉTICA AUTONÓMICA Y NACIONAL

- Ley 24/2013, de 26 de diciembre, del Sector Eléctrico.
- Ley 17/2007, de 4 de julio, por la que se modifica la Ley 54/1997, de 27 de noviembre, del Sector Eléctrico, para adaptarla a lo dispuesto en la Directiva 2003/54/CE, del Parlamento Europeo y del Consejo, de 26 de junio de 2003, sobre normas comunes para el mercado interior de la electricidad.
- Real Decreto 1955/2000, de 1 de diciembre, por el que se regulan las actividades de transporte, distribución, comercialización, suministro y procedimientos de autorización de instalaciones de energía eléctrica.

10.2. INSTALACIONES ELÉCTRICAS

- Real Decreto 337/2014, de 9 de mayo, por el que se aprueban el Reglamento sobre condiciones técnicas y garantías de seguridad en instalaciones eléctricas de alta tensión y sus Instrucciones Técnicas Complementarias ITC-RAT 01 a 23.
- Real Decreto 223/2008, de 15 de febrero, por el que se aprueban el Reglamento sobre condiciones técnicas y garantías de seguridad en líneas eléctricas de alta tensión y sus instrucciones técnicas complementarias ITC-LAT 01 a 09.
- Real Decreto 187/2016, de 6 de mayo, por el que se regulan las exigencias de seguridad del material eléctrico destinado a ser utilizado en determinados límites de tensión.
- Real Decreto 186/2016, de 6 de mayo, por el que se regula la compatibilidad electromagnética de los equipos eléctricos y electrónicos.
- Real Decreto 842/2002, de 2 de agosto, por el que se aprueba Reglamento electrotécnico para baja tensión, y sus Instrucciones técnicas complementarias ITC-BT 01 a 52.
- Todas las instalaciones cumplirán la Normativa Europea EN, las Normas UNE y las Recomendaciones de la Comisión Electrotécnica Internacional (CEI).
- Instrucciones técnicas de los fabricantes y suministradores de equipos.

10.3. OBRA CIVIL Y ESTRUCTURAS

- Real Decreto 1247/2008, de 18 de julio, por el que se aprueba la instrucción de hormigón estructural (EHE-08).
- Orden FOM/1740/2006, de 24 de mayo, por la que se modifica la Orden del Ministerio de Fomento de 16 de diciembre de 1997, por la que se regulan los accesos a las carreteras del Estado, las vías de servicio y la construcción de instalaciones de servicios.
- Real Decreto 314/2006, de 17 de marzo, por el que se aprueba el Código Técnico de la Edificación.
- Real Decreto 114/2001, de 9 de febrero, por el que se modifica el Reglamento General de Carreteras, aprobado por el Real Decreto 1812/1994, de 2 de septiembre.
- Orden de 16 de diciembre de 1997, por la que se regulan los accesos a las carreteras del Estado, las vías de servicio y la construcción de instalaciones de servicios.
- Real Decreto 1812/1994, de 2 de septiembre, por el que se aprueba el Reglamento General de Carreteras.

10.4. SEGURIDAD Y SALUD

- Real Decreto 337/2010, de 19 de marzo, por el que se modifican el Real Decreto 39/1997, de 17 de enero, por el que se aprueba el Reglamento de los Servicios de Prevención; el Real Decreto

1109/2007, de 24 de agosto, por el que se desarrolla la Ley 32/2006, de 18 de octubre, reguladora de la subcontratación en el sector de la construcción y el Real Decreto 1627/1997, de 24 de octubre, por el que se establecen disposiciones mínimas de seguridad y salud en obras de construcción.

- Real Decreto 604/2006, de 19 de mayo, por el que se modifican el Real Decreto 39/1997, de 17 de enero, por el que se aprueba el Reglamento de los Servicios de Prevención, y el Real Decreto 1627/1997, de 24 de octubre, por el que se establecen las disposiciones mínimas de seguridad y salud en las obras de construcción.
- Real Decreto 2267/2004, de 3 de diciembre, por el que se aprueba el Reglamento de seguridad contra incendios en los establecimientos industriales.
- Real Decreto 1627/1997, de 24 de octubre, por el que se establecen disposiciones mínimas de seguridad y de salud en las obras de construcción.
- Ley 31/1995, de 8 de noviembre, de Prevención de Riesgos Laborales.

10.5. MEDIOAMBIENTE

- Ley 9/2018, de 5 de diciembre, por la que se modifica la Ley 21/2013, de 9 de diciembre, de evaluación ambiental, la Ley 21/2015, de 20 de julio, por la que se modifica la Ley 43/2003, de 21 de noviembre, de Montes y la Ley 1/2005, de 9 de marzo, por la que se regula el régimen del comercio de derechos de emisión de gases de efecto invernadero.
- Ley del Principado de Asturias 2/2017, de 24 de marzo, de segunda modificación de la Ley del Principado de Asturias 3/2004, de 23 de noviembre, de Montes y Ordenación Forestal.
- Ley 21/2013, de 9 de diciembre, de evaluación ambiental.
- Ley del Principado de Asturias 1/2011, de 11 de marzo, de segunda modificación de la Ley del Principado de Asturias 1/2001, de 6 de marzo, de Patrimonio Cultural.
- Ley del Principado de Asturias 8/2010, de 19 de noviembre, de modificación de la Ley del Principado de Asturias 1/2001, de 6 de marzo, de Patrimonio Cultural.
- Ley del Principado de Asturias 1/2001, de 6 de marzo, de Patrimonio Cultural.

10.6. SERVIDUMBRES AERONÁUTICAS

- Guía de señalamiento e iluminación de turbinas y parques eólicos (SSAA-17-GUI-126-A01) de la Dirección de Seguridad de Aeropuertos y navegación Aérea, Agencia Estatal de Seguridad Aérea.
- Real Decreto 1180/2018, de 21 de septiembre, por el que se desarrolla el Reglamento del aire y disposiciones operativas comunes para los servicios y procedimientos de navegación aérea y se modifican el Real Decreto 57/2002, de 18 de enero, por el que se aprueba el Reglamento de

Circulación Aérea; el Real Decreto 862/2009, de 14 de mayo, por el que se aprueban las normas técnicas de diseño y operación de aeródromos de uso público y el Reglamento de certificación y verificación de aeropuertos y otros aeródromos de uso público; el Real Decreto 931/2010, de 23 de julio, por el que se regula el procedimiento de certificación de proveedores civiles de servicios de navegación aérea y su control normativo; y el Reglamento de la Circulación Aérea Operativa, aprobado por Real Decreto 601/2016, de 2 de diciembre.

- Real Decreto 297/2013, de 26 de abril, por el que se modifica el Decreto 584/1972, de 24 de febrero, de Servidumbres Aeronáuticas y por el que se modifica el Real Decreto 2591/1998, de 4 de diciembre, sobre la Ordenación de los Aeropuertos de Interés General y su Zona de Servicio, en ejecución de lo dispuesto por el artículo 166 de la Ley 13/1996, de 30 de diciembre, de Medidas Fiscales, Administrativas y del Orden Social.
- Real Decreto 862/2009, de 14 de mayo, por el que se aprueban las normas técnicas de diseño y operación de aeródromos de uso público y el Reglamento de certificación y verificación de aeropuertos y otros aeródromos de uso público.
- Real Decreto 1541/2003, de 5 de diciembre, por el que se modifica el Decreto 584/1972, de 24 de febrero, de servidumbres aeronáuticas, y el Decreto 1844/1975, de 10 de julio, de servidumbres aeronáuticas en helipuertos, para regular excepciones a los límites establecidos por las superficies limitadoras de obstáculos alrededor de aeropuertos y helipuertos.
- Decreto 584/1972, de 24 de febrero, de Servidumbres Aeronáuticas.

11. JUSTIFICACION DE LA URGENTE OCUPACION

A tenor de lo establecido en el artículo 52.1 de la Ley 54/1997, de 27 de noviembre, del Sector Eléctrico, se declaran de Utilidad Pública las instalaciones de generación, transporte y distribución de energía eléctrica, a los efectos de expropiación forzosa de los bienes y derechos necesarios para su establecimiento, y de la imposición y ejercicio de la servidumbre de paso.

El artículo 54.1 del mismo texto legal, añade que la declaración de Utilidad Pública llevará implícita en todo caso, la necesidad de ocupación de los bienes o de adquisición de los derechos afectados, e implicará la urgente ocupación a los efectos del artículo 52 de la Ley de Expropiación Forzosa.

En el presente Proyecto, la “causa expropiandi”, o lo que es lo mismo, la necesidad de la ocupación de las fincas incluidas en el expediente expropiatorio asociado al mismo, viene dada por la necesidad de evacuar la energía generada por varios parques eólicos ubicados en el suroccidente de Asturias.

El trazado de la Línea en Proyecto responde al propósito del autor del mismo, de ocasionar los menores perjuicios posibles a los propietarios afectados, cuyo número se ha procurado que sea también el menor

posible, tratando al mismo tiempo de armonizar los intereses de todos ellos, con los condicionantes orográficos, medioambientales, técnicos y reglamentarios, que siempre están presentes en la elaboración de cualquier Proyecto de estas características.

El mencionado expediente expropiatorio deberá de tramitarse por la vía de urgencia, toda vez que así lo exige la necesidad de evacuar la energía generada por la infraestructura eólica indicada.

Se tratará además, de minimizar los perjuicios que puedan ocasionarse a los propietarios afectados, como consecuencia de que el expediente vaya a ser tramitado por la vía de urgencia, ofreciéndoles el pago de indemnizaciones compensatorias, calculadas conforme a los criterios que tradicionalmente viene utilizando el Jurado Provincial de Expropiación para el establecimiento del justiprecio, las cuáles se abonarán de forma inmediata a los titulares de las fincas, incluso en el caso de que estén en desacuerdo con la valoración realizada por esta Entidad Beneficiaria, siempre que autoricen la ocupación, y acepten recibirlas como cantidad concurrente, y a cuenta de la indemnización que finalmente pueda corresponderles o, incluso en el caso de que no quieran recibirlas, se consignarán en la Caja General de Depósitos, dependiente del Ministerio de Economía y Hacienda; cantidades éstas, es de destacar, que sobrepasan de manera importante las cuantías mínimas establecidas legalmente para la constitución del depósito previo a la ocupación.

CAPÍTULO II. PARQUE EÓLICO


1. INFORMACIÓN EÓLICA

1.1. AEROGENERADORES

1.1.1. Descripción del aerogenerador

Los aerogeneradores corresponden al modelo G132-3,465MW, aerogenerador a barlovento de paso independiente en cada pala, con sistema de orientación de la góndola activo y rotor de tres palas. El aerogenerador G132-3,465MW tiene un rotor de 132 m y una altura de buje de 84 m.

El sistema de control permite que la turbina de viento para operar a velocidad variable, la maximización de la energía producida en todo momento y reducir al mínimo las cargas y ruido.

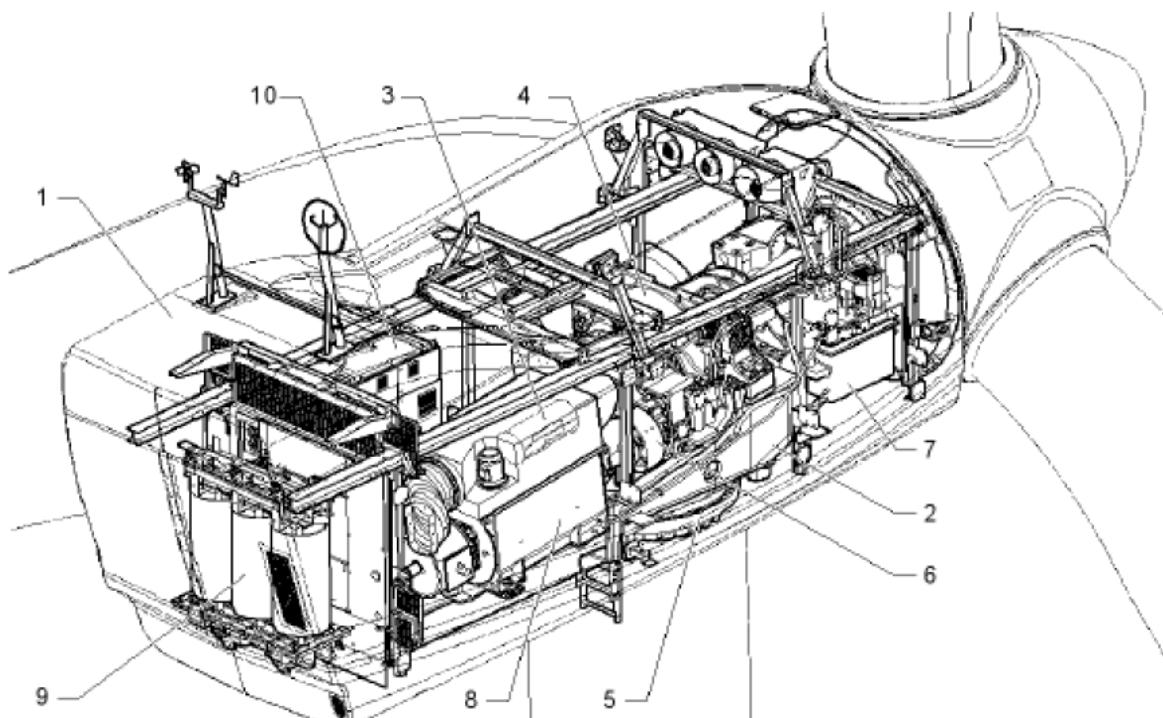

1. Cubierta

2. Bastidor

3. Eje Principal

4. Caja de cambios

5. Sistema de orientación

6. Freno mecánico

7. Unidad hidráulica

8. Generador

9. Transformador de potencia

10. Armarios eléctricos

En el **DOCUMENTO 2.2 Anexo II Descripción del Aerogenerador** del presente proyecto se incluye una descripción más detallada de la máquina a instalar.

1.1.2. Características generales


Modelo de Aerogenerador	G132-3,465MW.
Potencia Nominal	3.465 kW.
Clase	IEC IIA.
Tipo	Tronco-cónica tubular.
Diámetro del rotor	132 m.
Altura del buje	84 m.
Número de palas	3.
Longitud de pala	64,5 m.
Velocidad de rotación de operación	10,5 r.p.m.
Velocidad de arranque	3 m/s.
Velocidad nominal	11 m/s.
Velocidad de corte	25 m/s.
Rango de temperaturas de operación	-20 °C a 30 °C.
Área barrida	13.685 m ² .
Control	Cambio de paso.
Paso	Independiente en cada pala.
Tipo de generación	Rotor bobinado y anillos rozantes.
Tensión nominal	690 V.
Tensión transformación	30 kV.
Frecuencia de red	50 Hz.
Peso total aproximado	432 T.
Orientación del rotor	Barlovento.

1.1.3. Curva de potencia

Para definir de forma práctica las condiciones de operación del aerogenerador se debe conocer su curva de potencia, la cual nos proporciona la potencia que desarrolla la máquina para distintas velocidades del viento a la altura de buje.

La curva de potencia del aerogenerador depende de la densidad del emplazamiento, siendo la densidad estándar de 1,225 kg/m³.

A continuación se muestra la curva de potencia del aerogenerador en cuestión.

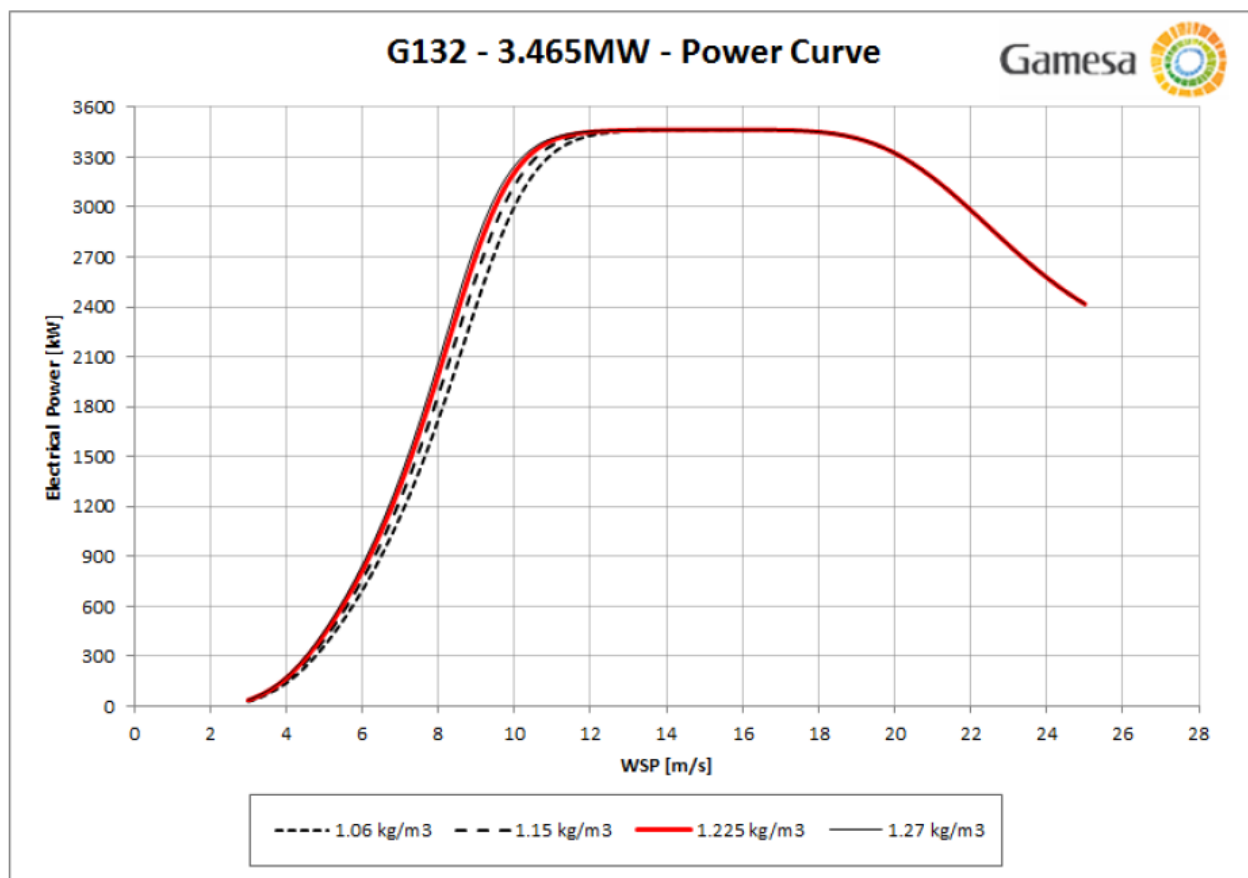

1.2. TORRE METEOROLÓGICA

Se instalará una torre meteorológica de 99,1 m de altura, de celosía y arriostrada, que estará conectada con el sistema de control y monitorización del Parque Eólico mediante fibra óptica. La torre dispondrá para su sujeción de vientos dispuestos a 120º, siendo la distancia entre el centro y los anclajes de los mismos 25, 35 y 45 m.

La torre se ubicará de tal forma que la toma de medidas se considere representativa de todo el Parque Eólico.

La torre llevará instalado un sistema de pararrayos en el tramo de cabecera de la misma y mediante cableado en una sola línea sin empalmes ni añadiduras, independiente para el pararrayos, se conectará al registro de la toma a tierra ubicado a un lado de la base de la torre.

Para el caso particular de este Proyecto, la torre meteorológica a instalar tendrá tres niveles de medición: 99, 60 y 40 metros.

La torre de medición será alimentada en baja tensión desde el aerogenerador PO-02.

Se incluye más información en el **DOCUMENTO 2.3 Anexo III Torre Meteorológica**.

2. INFRAESTRUCTURA DE OBRA CIVIL

Las labores de obra civil a llevar a cabo para la construcción del Parque Eólico Pousadoiro se pueden resumir en las siguientes:

- Ejecución de 5 cimentaciones para aerogeneradores.
- Ejecución de 5 plataformas de montaje.
- Ejecución de 1 cimentación de torre meteorológica.
- Ejecución de 1 explanada para subestación.
- Apertura, preparación y acondicionamiento de viales.
- Apertura, tendido de cables y tapado de zanjas de interconexión de aerogeneradores.

En general, para el diseño y optimización de la obra del Parque Eólico se ha evitado, dentro de lo posible, interrumpir la continuidad de los caminos existentes. En aquellos casos en los que no ha podido conseguirse, se dispondrán viales secundarios temporales durante la fase de construcción y montaje de los aerogeneradores, asegurando de esta manera las comunicaciones existentes en la zona.

Posteriormente, durante la fase de explotación, se procederá a dar servicio a los caminos afectados desde las nuevas pistas construidas.

Se describe a continuación cada una de ellas, recogiendo las mediciones de todas estas actuaciones en el **DOCUMENTO 2.6a Anexo VIa Obra Civil**, incluido en el presente Proyecto, a continuación.

2.1. CIMENTACIÓN DEL AEROGENERADOR

La cimentación de los aerogeneradores se realizará mediante una zapata de hormigón armado con la geometría, dimensiones y armado según las recomendaciones del fabricante. En el **DOCUMENTO 2.2 Anexo II Descripción del Aerogenerador** del presente proyecto se incluye el plano de la cimentación tipo a ejecutar.

La cimentación tipo del aerogenerador se compone de una zapata circular de 20,5 m de diámetro con una profundidad de excavación de 3,0 m. con la estructura de amarre de la torre embebida en el centro. Todo el conjunto es de hormigón armado.

El acceso de los cables al interior de la torre se realiza a través de unos tubos de PVC embebidos en la peana de hormigón.

Una vez hecha la excavación para la cimentación con las dimensiones adecuadas, se procederá compactar el suelo de la excavación y verter una solera de hormigón de limpieza, en un espesor mínimo de 0,10 m, sobre la que se dispondrá la ferralla y se nivelará el anillo de anclaje.

Se recalca la necesidad de una total precisión en el posicionado y nivelado referido, el cual deberá ser comprobado mediante nivel óptico, no admitiéndose ningún desvío respecto del posicionamiento teórico en dicha comprobación.

Ya nivelado el anillo, se procederá con el hormigonado de la zapata, que se realizará contra el terreno, siempre que éste lo permita, consiguiendo así un rozamiento estabilizante.

La cimentación es de hormigón tipo HA-30, siendo las correspondientes armaduras barras de acero B-500-SD. Sobre la misma se construirá un pedestal de hormigón tipo HA-40 y de planta circular.

Las mediciones de los materiales principales que componen cada cimentación son:

	MATERIAL	MEDICIÓN
Hormigón de limpieza	HL-150	33,01 m ³
Hormigón estructural	HA-30	443,82 m ³
Hormigón para el pedestal	HA-40	9,74 m ³
Acero para armadura	B-500-SD	46.340,00 kg

Durante la realización de la cimentación se tomarán probetas del hormigón utilizado, para su posterior rotura por un laboratorio independiente.

La superficie por encima de la zapata que rodea a la cimentación y los contornos de la propia zapata se rellenarán con material seleccionado procedente de la excavación o de prestado con densidad mayor o igual a 1,8 Tn/m³.

La inclinación de las plataformas debe permitir el drenaje de la superficie para evitar encharcamientos y favorecer la evacuación superficial de las aguas, especialmente en la zona de turbina.

En cuanto a la capacidad de carga en plataformas:

- Plataforma para grúas: el dimensionamiento estructural de la plataforma deberá considerar las cargas transmitidas por las grúas a usar durante el montaje del aerogenerador. De forma general, deberá tenerse en cuenta que la presión máxima que las grúas transmiten a la plataforma (a través de sus patas o cadenas) será de 2 kg/cm².
- Plataforma para acopio componentes principales: las superficies previstas para los acopios deberán ser desbrozadas. Las zonas de apoyo de los útiles de acopio de los componentes principales del aerogenerador deberán estar compactadas para garantizar la estabilidad del componente. De forma general, deberá tenerse en cuenta que la presión máxima que los útiles de transporte ejercen sobre el terreno es de 2 kg/cm².

La explanación del camino y las plataformas constituyen las únicas zonas del terreno que pueden ser ocupadas, debiendo permanecer el resto del terreno en su estado natural.

En todas las plataformas de montaje de los aerogeneradores, así como en la zona de acopio se colocarán 20 cm de zahorra artificial, compactada al 98% del P.M., no aplicándose este tratamiento en las zonas de montaje y desmontaje de la grúa de celosía (ZMG).

Tanto la zona de acopio como las plataformas de montaje de los aerogeneradores presentaran las siguientes características:

Pendiente máxima transversal	1 % transversal.
Pendiente zona grúas.....	3 - 0,2%.
Pendiente acopio de componentes	1 - 0,2%.
Capacidad de carga	2 kg/cm ² .
Firme	20 cm. Zahorra artificial.
Desbroce y tierra vegetal	25 cm.
Taludes en desmonte.....	1/2.
Taludes en terraplén	3/2.
Cunetas	1,0 x 0,5 m.

2.4. EXPLANADA DE LA SUBESTACIÓN

La explanación donde se ubicará la Subestación colectora del parque tendrá unas dimensiones de 31 x 47 m, accediéndose a la misma por el vial que da acceso al aerogenerador PO-01. La cota a la que será ejecutada la explanada será de 582,5 m y los vértices son:

	ETRS89 (Huso 29)		Z (m)
	X	Y	
1	665.992,020	4.814.308,496	582,500
2	666.007,304	4.814.281,390	
3	665.966,255	4.814.258,383	
4	665.951,050	4.814.285,649	

2.5. RED DE VIALES

El objetivo de la red de viales es la de proporcionar un acceso hasta los aerogeneradores, subestación y torre meteorológica, minimizando las afecciones de los terrenos por los que discurren. Para ello se maximiza la utilización de los caminos existentes en la zona, definiendo nuevos trazados únicamente en los casos imprescindibles, de forma que se respete la rasante del terreno natural, siempre atendiendo al criterio de menor afección al medio.

En el diseño de la red de viales, se contempla la construcción de nuevos caminos y la adecuación de los caminos existentes que no alcancen los mínimos necesarios, tanto para la fase de construcción como para la de explotación del Parque.

Todos los viales tienen que cumplir unas especificaciones mínimas marcadas por el fabricante del aerogenerador, impuestas por las limitaciones presentadas por el transporte pesado requerido para las diferentes partes que componen el aerogenerador y por la necesidad de que los viales y las plataformas cuenten con la misma cota y pendiente a lo largo de la longitud de la plataforma. Dichas especificaciones son las siguientes:

- Ancho mínimo del vial: 5 m (4 metros para vial a torre meteorológica y a SET).
- Radio de curvatura mínimo: ≥ 55 m.
- Pendientes máximas en viales de firme de zahorra: 10%.
- Pendientes máximas en viales de firme hormigonado: 13 %.
- Pendientes máximas en viales de firme hormigonado con cabeza tractora de 6x6: 15 %.
- Espesor del firme en vial en tierras: dos capas de zahorra de 20 cm para rasante y subrasante compactadas al 98% del Proctor Modificado.

- Desbroce y tierra vegetal: 25 cm.
- Capacidad portante mínima: 2 kg/cm².
- Desmontes: Talud 1/2.
- Terraplenes: Talud 3/2.
- Drenaje: Mediante cunetas en tierra de 1,0 m de anchura y 0,5 m de profundidad.

2.5.1. Acondicionamiento de carretera municipal

Antes de entroncar con los viales internos del parque eólico, se accederá por 608 metros de carretera municipal que conecta la AS-22 con las localidades de Vior y Barreiras. Para el paso de los transportes especiales al parque eólico, no se modificará el alzado de la misma, debiéndose realizar dos actuaciones fundamentales que modifican las características geométricas de su planta:

- Ajustar el radio de giro en el entronque de las carreteras mediante la realización de un sobreancho permanente, por lo que es necesario realizar los siguientes trabajos:
 - Hormigonar el aumento de la sección.
 - Cunetas hormigonadas para el drenaje longitudinal.
 - Adaptar las señales de tráfico existentes haciéndolas desmontables.
 - Desplazar los contenedores de basura fuera de la zona de afección.
- Ajustar el ancho de firme de la carretera a 5 m, actuándose sobre el lado de desmonte, aumentando la sección y hormigonando la misma y su correspondiente cuneta.

La protección del área de sobreancho en la carretera de acceso desde el entronque de la carretera AS-22 hasta los viales internos de parque estará compuesto de una capa de 10 cm de espesor de hormigón armado, realizado con malla electrosoldada. Esta capa se prolongará hasta la cuneta, la cual estará hormigonada

2.5.2. Viales interiores

Para acceder a los aerogeneradores, así como a la subestación y a la torre meteorológica, se han diseñado 4.276 m de viales, de los cuales 2.696 m son de nueva construcción y 1.580 m corresponderán a viales acondicionados.

Para minimizar las afecciones al patrimonio cultural y natural del área de implantación, se maximizará el uso de caminos existentes, adaptándolos a los requisitos exigidos para el paso de los transportes especiales. La totalidad de los viales del parque eólico han sido diseñados para minimizar las afecciones a parcelas existentes.

Quedan pues definidos 6 viales interiores, que se describen a continuación:

- POVI01: Este vial discurre por caminos existentes a acondicionar en dos tramos entre los puntos kilométricos 0+000-1+060 y 1+600-2+270. Este vial conecta la carretera municipal de acceso con las posiciones PO-01 y PO-03, y los ramales de acceso a las otras tres posiciones, la torre meteorológica y la subestación.
- POVI05: Este ramal parte del vial POVI01 y da acceso al aerogenerador POVI05.
- POSET: Este ramal parte del vial POVI01 y conecta con la subestación Pousadoiro.
- POVI04: Este ramal parte del vial POVI01 y da acceso al aerogenerador POVI04.
- POVI02: Este ramal parte del vial POVI01 y da acceso al aerogenerador POVI02.
- POVITM: Este camino parte del ramal POVI01, con él se llega hasta la torre meteorológica.

2.6. ÁREAS DE GIRO

Se proyecta un área de giro próxima a la plataforma del aerogenerador PO-01 que sirve para que los transportes especiales puedan dar la vuelta y poder acceder con facilidad a los aerogeneradores PO-02, PO-05, así como a la torre meteorológica.

Empleándose parte de la plataforma PO-01 y una prolongación del vial, los transportes realizarán una maniobra en sentido inverso en la zona habilitada a tal fin, una doble embocadura con una longitud aproximada de 140 metros con pendiente planta.

2.7. DRENAJES

Se proyectan una serie de obras de drenaje cuyo objetivo es el mantenimiento del régimen de escorrentía natural del terreno en unas condiciones equiparables a las actuales tras la construcción de la red de viales prevista.

El recorrido de los nuevos viales discurrirá en gran parte del recorrido por la parte alta del terreno, coincidiendo con el inicio de las cuencas hidrográficas por lo que el caudal interceptado suele ser pequeño.

El sistema de drenaje constará de unos elementos longitudinales, las cunetas en el pie del talud de desmonte del vial, y de unos elementos transversales, los caños que cruzan el vial, con sus correspondientes boquillas y arquetas de recogida de agua, que restituirán el caudal al talud del terreno natural situado bajo el vial.

Se proyectan 16 drenajes transversales de 0,6 m de diámetro. Se construyen en tubo de hormigón centrífugo, apoyado sobre lecho de hormigón y reforzados con dicho material.

Se asegurará que la pendiente de los caños instalados sea superior al 1% con el fin de evitar el depósito de sedimentos.

Se contempla también la implantación de caños para dar continuidad a las cunetas existentes en los puntos en donde los nuevos viales corten con caminos o carreteras existentes.

Las cunetas tendrán igual pendiente longitudinal que la rasante del vial, salvo que se estime necesario ceñirse más al terreno o modificar dicha pendiente para mejorar la capacidad de desagüe.

Para pendientes mayores de 7% será preciso adoptar precauciones especiales contra la erosión: disponer escalones para disipar la energía cinética del agua, protegiendo su pie para evitar socavaciones regresivas, o revestir las cunetas en paramentos irregulares. En este último caso, si funcionasen en régimen rápido (número de Froude superior a 1) habrá que disponer sobre-elevaciones de los cajeros en los cambios de dirección, debido a los resaltos y ondas que pudieran aparecer.

Las cunetas a realizar en este caso serán del tipo triangular, con una anchura de 1 m y una profundidad de 0,5 m, la pendiente de los taludes será de 1/2 para el caso de desmontes y 3/2 para los terraplenes.

Se proyecta realizar cunetas laterales de hormigón en el sobreancho en la carretera municipal de acceso desde el entronque de la carretera AS-22 hasta el vial interno de parque.

2.8. CANALIZACIÓN SUBTERRÁNEA

Con vistas a minimizar el impacto medio ambiental, la zanja se ha proyectado de forma que discurra, en la medida de lo posible, paralela al vial interno del propio parque. Adicionalmente en algún tramo de su recorrido la zanja presenta paralelismo con las plataformas de montaje de los aerogeneradores.

Así mismo, se ha diseñado su trazado a lo largo de los caminos de acceso a los aerogeneradores, intentando minimizar el número de cruces de los caminos de servicio y a su vez la mínima afección al medio ambiente y a los propietarios de las fincas por la que trascurren.

La sección tipo de las zanjas puede verse en el plano de secciones tipo de zanjas de cableados. En el Parque nos encontraremos con cinco tipos de zanja, pudiendo diferenciar entre circuito simple o doble:

- Zanja normal circuito simple. A ejecutar 1.504 m.
- Zanja para cruces de vial circuito simple. A ejecutar 50 m.
- Zanja normal circuito doble. A ejecutar 430 m.
- Zanja para cruces de vial circuito doble. A ejecutar 10 m.
- Zanja normal circuito de B.T. A ejecutar 138 m.
- Zanja normal mixta para circuito simple y circuito de B.T. A ejecutar 116 m.
- Zanja normal mixta para circuito doble y circuito de B.T. A ejecutar 230 m.

2.8.1. Zanja normal

En el fondo de la zanja, se tenderá el conductor de tierra, y sobre él se extenderá una capa de arena lavada de río, de 10 cm de espesor. A continuación se dispondrán los cables de media tensión y, sobre ellos, se extenderá otra capa de arena de 15 cm de espesor, que se compactará convenientemente, y sobre la que se colocarán, en todo su recorrido, una o varias placas de protección mecánica de polietileno.

Sobre la placa de protección, se extenderá otra capa de arena de 20 cm de espesor, sobre la que se tenderán los cables de comunicaciones, para sobre ellos extender una última capa de arena de 15 cm de espesor, debidamente compactada, sobre la que se colocarán, en todo su recorrido, una o varias placas de protección mecánica de polietileno.

Sobre estas placas, se efectuará un relleno con material seleccionado procedente de la excavación, exento de piedras, ramas y raíces, en tongadas de 20 cm de espesor, que se compactarán manualmente.

Sobre este relleno se colocarán una o varias cintas plásticas de señalización que adviertan de la existencia de cables eléctricos de media tensión por debajo de ellas.

Sobre las cintas de señalización, se completará el relleno de la zanja con material seleccionado procedente de la excavación exento de piedras, ramas y raíces, en tongadas de 20 cm de espesor, que se compactarán mecánicamente. La capa final de relleno se realizará con tierra vegetal, procedente de la capa superficial de la excavación, y que previamente habrá sido separada y conservada convenientemente, a fin de recuperar el entorno vegetal de la zona lo antes posible.

Para alimentar a la torre meteorológica, se dispondrá un conductor de B.T. en zanja con las mismas características descritas anteriormente.

En el caso de que el circuito sea doble o triple, independientemente si es M.T. o B.T., los conductores estarán separados una distancia de 20 cm entre ellos.

ZANJA NORMAL	
Nº DE CIRCUITOS	DIMENSIONES (m)
1	0,40 x 1,20
2	0,60 x 1,20
3	0,90 x 1,20

2.8.2. Zanja para cruce de vial

En el fondo de la zanja, se tenderá el conductor de tierra, y sobre él se extenderá una capa de hormigón en masa HM-20 de 10 cm de espesor. A continuación se dispondrán los cables de media tensión bajo tubo PEAD de 200mm de diámetro y, sobre él, se extenderá otra capa de hormigón en masa HM-20 de 35 cm

de espesor. Posteriormente, dispondrá el cable de comunicaciones bajo tubo PEAD de 90mm y, sobre él, se extenderá otra capa de hormigón en masa HM-20 de 15 cm de espesor.

Sobre esta capa de hormigón, se extenderá una capa de material seleccionado, exento de piedras, ramas y raíces, en tongadas de 25 cm de espesor, que se compactarán manualmente sobre la que se colocarán una o varias cintas plásticas de señalización que adviertan de la existencia de cables eléctricos de media tensión por debajo de ellas.

Sobre las cintas de señalización, se verterá una capa material seleccionado, exento de piedras, ramas y raíces, en tongadas de 15 cm de espesor, que se compactarán manualmente.

Se completará el relleno de la zanja con una capa de material seleccionado conforme al acabado del vial que se cruza de 20 cm de espesor.

En el caso de que el circuito sea doble, los tubos PEAD estarán separados una distancia de 20 cm entre ellos.

ZANJA PARA CRUCE DE VIAL	
Nº DE CIRCUITOS	DIMENSIONES (m)
1	0,40 x 1,20
2	0,80 x 1,20

2.8.3. Zanja sobre cimentación torre

En el fondo de la zanja, directamente sobre la cimentación de la torre del aerogenerador, se dispondrán bajo tubo PEAD de 200mm de diámetro la terna de conductores de media tensión y bajo tubo PEAD de 90mm el de tierra y el de comunicaciones, dejando un tubo libre de cada tipo. Sobre los tubos se verterá una capa de hormigón en masa de 30 cm de espesor.

Sobre esta capa de hormigón, se extenderá una capa de material seleccionado, exento de piedras, ramas y raíces, en tongadas de 25 cm de espesor, que se compactarán manualmente sobre la que se colocarán una o varias cintas plásticas de señalización que adviertan de la existencia de cables eléctricos de media tensión por debajo de ellas.

Por último, sobre las cintas plásticas se verterá una capa de material seleccionado, exento de piedras, ramas y raíces, hasta dejar a cota con el terreno circundante.

ZANJA SOBRE CIMENTACIÓN	
Nº DE CIRCUITOS	DIMENSIONES (m)
1	0,80 x 0,55 (hasta cintas)
2	1,10 x 0,55 (hasta cintas)

2.8.4. Hitos de señalización

Para identificar el trazado de la red subterránea de media tensión, se colocarán hitos de señalización de hormigón prefabricados cada 50 m y en los cambios de dirección.

Además, se colocarán hitos para señalar la ubicación de los empalmes realizados en los conductores de media tensión.

En estos hitos de señalización se indicará en la parte superior una referencia que advierta de la existencia de cables eléctricos o de empalmes realizados.

Puede consultarse la codificación de colores en el plano de zanjas tipo.

2.8.5. Arquetas

Para realizar la entrada de los circuitos de media tensión que forman la red subterránea del parque a la Subestación Transformadora Pousadoiro 30/132kV se dispondrá una arqueta de registro de hormigón prefabricada, de dimensiones suficientes que permitan la entrada de dichos circuitos.

2.9. ZONAS DE ACOPIO

Para la ejecución del parque se dispondrá de una zona para su utilización como parque de maquinaria y acopio de materiales, delimitada por un cierre perimetral para evitar la sustracción de los materiales acopiados. Para este fin, y con el objetivo de minimizar afecciones, se propone la utilización de la plataforma de montaje del último aerogenerador que se prevea montar o bien la explanada de la subestación, en función de la planificación de las obras.

A su vez, se dispondrá de área de lavado de ruedas que emplearán todos los vehículos antes de salir a la vía pública, en el punto en el que el vial interno entronca con la carretera municipal.

Finalizada la fase de obra, se procederá a la recuperación medioambiental del terreno, restituyendo la parcela afectada a su estado inicial.

2.10. PUNTO LIMPIO

Para la gestión de los residuos generados en la explotación de las nuevas instalaciones, se deberá habilitar un punto limpio que se situará junto a la subestación eléctrica.

3. INFRAESTRUCTURA ELÉCTRICA

Se describe en el **DOCUMENTO 2.7a Anexo VIIa RSMT y Cálculos eléctricos**, incluido en el presente Proyecto, el desglose y detalle de los cálculos realizados.

3.1. CENTROS DE TRANSFORMACIÓN

En el interior de cada aerogenerador se instalará un centro de transformación que elevará la tensión de 690 V generada en bornes del generador hasta 30.000 V, tensión de la red de distribución interna del Parque Eólico.

Cada uno de estos centros de transformación estará compuesto de los siguientes elementos:

- Transformador de Media Tensión.
- Celdas de Media Tensión.

En cuanto a la disposición de estos elementos, en la base de la torre estarán ubicadas las celdas de Media Tensión mientras que el transformador 0,69/30kV estará ubicado en la nacelle, tal y como puede observarse en la figura del apartado 1.1.1. del presente capítulo.

3.1.1. Transformadores

Los transformadores serán del tipo seco y aislados mediante resina epoxi, de 2.100 kVA y relación de transformación 0,690/30kV. Serán trifásicos de servicio continuo, y totalmente homologados por la compañía suministradora eléctrica, (norma UNESA).

Las características fundamentales de los transformadores serán las siguientes:

ServicioInterior.
Tipo constructivo Seco.
Potencia 3.667 kVA.
Relación de transformación $30.000 \pm 2,5 \pm 5\% / 690 \text{ V}$.

3.1.2. Celdas de media tensión

Se distinguen dos tipos de agrupaciones de Celdas de Media Tensión, según la posición que ocupe el aerogenerador dentro del circuito de interconexión entre aerogeneradores, presentando una de las siguientes configuraciones:

- Configuración 0L+1P: Para aerogeneradores situados en extremo de línea.
- Configuración 0L+1L+1P: Para aerogeneradores con posición intermedia.

Todas las celdas a instalar serán de corte y aislamiento en hexafluoruro de azufre. Las celdas se instalarán en la parte inferior de la torre del aerogenerador, tal y como ya se ha indicado.

Las celdas a instalar serán del tipo, metálica prefabricada, modular, de aislamiento y corte en SF6, con las funciones de protección de transformador por ruptofusible con doble seccionador de puesta a tierra (1P), de entradas de líneas con seccionador (1L) y de salida de línea para el conexionado con cajas terminales enchufables a la red de M.T. (0L).

La distribución y composición de las celdas modulares será la siguiente:

- 1 conjuntos de celdas modulares (configuración 0L+1P) con las funciones de una protección de transformador por ruptofusible con doble seccionador de puesta a tierra y de una salida de línea (remonte) y señalización de presencia de tensión, en los aerogeneradores PO-01.
- 4 conjuntos de celdas modulares (configuración 0L+1L+1P) con las funciones de una protección de transformador por ruptofusible con doble seccionador de puesta a tierra, una entrada de línea con seccionador y de una salida de línea (remonte) y señalización de presencia de tensión, en los aerogeneradores PO-02, PO-03, PO-04 y PO-05.

Según las funciones que componen las celdas modulares, tendrán las siguientes características:

3.1.2.1. Celdas de protección

Se identifican con la letra 1P. Son utilizadas como celda de protección del transformador del aerogenerador. Están constituidas por un interruptor- seccionador de tres posiciones (conectado, seccionado y puesto a tierra, antes y después de los fusibles) y protección con fusibles limitadores. Además también irán provistas de una bobina de disparo a emisión por temperatura del trafo, seccionador de puesta a tierra y alojamiento para las cabezas terminales de los puentes de unión de los interruptores seccionadores con el transformador.

Función de protección de transformador 36kV-630 A:

- Interruptor-seccionador, 36kV-630A, con bobina de disparo y mando manual.
- 3 Fusibles SSK para cartuchos 36kV - 100A, con disparo tripolar y señalización eléctrico de fusión.
- Seccionador doble de puesta a tierra 36kV, I_{ter}=20 kA (1s) e I_d=50 kA (valor cresta) con mando manual.
- Enclavamiento mecánico Interruptor-seccionador y seccionador de P. a T.
- Salida de cables con conexión enchufable.
- Embarrado tripolar.
- Pletina de puesta a tierra.
- Testigo de presencia de tensión.

Además la celda irá provista de un relé de protección adicional autoalimentado con las funciones de máxima intensidad de fases temporizada e instantánea y máxima intensidad de neutro temporizada e instantánea. El relé de protección incluye los transformadores o captadores de intensidad necesarios para las funciones de protección asignadas al relé.

3.1.2.2. Celdas de línea

Se identifican con la letra 1L. Son utilizadas como celda de entrada de otros aerogeneradores del mismo circuito. Están constituidas por un interruptor-seccionador de tres posiciones y su función es la de independizar las partes de un circuito, de tal manera que no es necesario que todas las celdas de un mismo circuito estén operativas para que el circuito siga funcionando.

Función de seccionador 36kV-630 A:

- Interruptor rotativo tripolar con posiciones Conexión-Seccionamiento-Puesta a Tierra, 36kV-630A, I_{ter}=20 kA(1s) e I_d=50 KA, con mando manual.
- Captadores capacitivos de presencia de tensión de 36 kV
- Pasatapas en lateral de celda para llegada de cables con conexión atornillable (dependiendo de la configuración).
- Embarrado tripolar.
- Pletina de cobre de puesta a tierra.
- Accesorios y pequeño material.

3.1.2.3. Celdas de remonte

Se identifican con la letra 0L. Son utilizadas como celda de salida para cada aerogenerador y no permiten maniobra alguna. Solamente están constituidas por un paso de cables a barras para unirse a la otra celda.

Función de salida de cable:

- Salida de cables con conexión enchufable.
- Captadores capacitivos de presencia de tensión de 36 kV.
- Embarrado tripolar.
- Pletina de puesta a tierra.
- Cajas terminales enchufables para conexión a red 30 KV, de 630 A.

3.2. LÍNEA SUBTERRÁNEA DE MEDIA TENSIÓN

3.2.1. Características generales de la red

La red subterránea de media tensión se encargará de la evacuación de la energía generada por cada uno de los aerogeneradores hasta la Subestación Transformadora Pousadoiro 30/132kV.

La red consistirá en un circuito subterráneo, el cual evacuará la energía generada por un número de aerogeneradores, tal y como se indica en el cuadro siguiente, realizando entrada y salida en las celdas de línea situadas en el interior de cada uno de ellos.

POTENCIA		
Nº de línea	Nº de aerogeneradores	Potencia línea (MW)
CIRCUITO 1	5	17,325

La red subterránea objeto de este Proyecto, presentará como características principales:

Sistema Corriente Alterna Trifásica.
 Tensión nominal 30 kV.
 Frecuencia 50 Hz.
 Nº de circuitos 1.
 Nº de cables por fase 1.
 Nº de cables en zanja 1 a 3 ternas (según tramo).
 Disposición cables en zanja Tresbolillo (d = 20cm).
 Disposición cables entubados Una terna por tubo.
 Profundidad instalación 1,20 m.

El orden de interconexión de los aerogeneradores y la longitud, sección y número de ternas del conductor en cada tramo, se muestra en el siguiente cuadro:

CIRCUITOS RSMT					
CIRCUITO Nº	AERO INICIO	AERO FINAL	Nº TERNAS	SECCIÓN (mm ²)	LONGITUD (m)
1	PO-01	PO-02	1	95	597
	PO-02	PO-03	1	95	903
	PO-03	PO-04	1	150	836
	PO-04	PO-05	1	240	664
	PO-05	SET	1	300	295

3.2.2. Cable subterráneo

Para la elección del cable subterráneo se han tomado en cuenta los siguientes factores:

- Tensión nominal de la red, tensión más elevada y régimen de explotación.
- Potencia a transportar en las condiciones de la instalación.
- Intensidad de cortocircuito entre fases y entre fase y tierra, así como su duración.

Se emplearan cables unipolares de aluminio tipo AL-RHZ1-18/30kV, aislamiento de polietileno reticulado XLPE.

Los cables estarán debidamente apantallados y protegidos contra la corrosión que pueda provocar el terreno donde se instalan o la producida por corrientes erráticas y tendrán resistencia mecánica suficiente para soportar los esfuerzos a que puedan ser sometidos.

El cable subterráneo de fase a utilizar en la construcción de la línea será un circuito formado por cables unipolares del tipo AL-RHZ1 de las siguientes características:

AL-RHZ1-18/30kV-1x95mm²

Designación	AL - RHZ1 - 18/30kV - 1x95mm ² .
Sección	95 mm ² .
Diámetro exterior	36 mm.
Peso	1.270 kg/km.
Radio de curvatura estático	540 mm.
Radio de curvatura dinámico	720 mm.
Tensión	18/30 kV.
Conductor	Aluminio.
Aislamiento	Polietileno reticulado (XLPE).
Pantalla metálica	Corona de hilos de Cu 16 mm ² .
Resistencia máxima 20°C	0,320 Ω/km.
Resistencia máxima 90°C	0,410 Ω/km.
Reactancia	0,132 Ω/km.
Capacidad	0,167 μF/km.

AL-RHZ1-18/30kV-1x150mm²

Designación	AL - RHZ1 - 18/30kV - 1x150mm ² .
Sección	150 mm ² .
Diámetro exterior	39 mm.
Peso	1.500 kg/km.
Radio de curvatura estático	585 mm.
Radio de curvatura dinámico	780 mm.
Tensión	18/30 kV.
Conductor	Aluminio.
Aislamiento	Polietileno reticulado (XLPE).
Pantalla metálica	Corona de hilos de Cu 16 mm ² .
Resistencia máxima 20°C	0,206 Ω/km.
Resistencia máxima 90°C	0,264 Ω/km.
Reactancia	0,123 Ω/km.
Capacidad	0,192 μF/km.

AL-RHZ1-18/30kV-1x240mm²

Designación	AL - RHZ1 - 18/30kV - 1x240mm ² .
Sección	240 mm ² .
Diámetro exterior	42,5 mm.
Peso	2.105 kg/km.
Radio de curvatura estático	645 mm.
Radio de curvatura dinámico	860 mm.
Tensión	18/30 kV.
Conductor	Aluminio.
Aislamiento	Polietileno reticulado (XLPE).
Pantalla metálica	Corona de hilos de Cu 16 mm ² .
Resistencia máxima 20°C	0,125 Ω/km.
Resistencia máxima 90°C	0,161 Ω/km.
Reactancia	0,113 Ω/km.
Capacidad	0,237 μF/km.

AL-RHZ1-18/30kV-1x300mm²

Designación	AL - RHZ1 - 18/30kV - 1x300mm ² .
Sección	300 mm ² .
Diámetro exterior	45,3 mm.
Peso	2.420 kg/km.
Radio de curvatura estático	680 mm.
Radio de curvatura dinámico	910 mm.
Tensión	18/30 kV.
Conductor	Aluminio.
Aislamiento	Polietileno reticulado (XLPE).
Pantalla metálica	Corona de hilos de Cu 16 mm ² .
Resistencia máxima 20°C	0,100 Ω/km.
Resistencia máxima 90°C	0,128 Ω/km.
Reactancia	0,109 Ω/km.
Capacidad	0,254 μF/km.

3.2.2.1. Aislamiento

El material de aislamiento será propileno reticulado (XLPE), que se caracteriza por presentar una elevada resistencia al envejecimiento térmico, a los agentes químicos y a la humedad, así como a la elevada tenacidad mecánica y eléctrica. Estos aspectos, unidos a sus excelentes propiedades dieléctricas, lo hacen adecuado para el aislamiento de cables de transporte de energía en alta tensión.

Está recubierto de una capa semiconductora que impide el efecto corona y mejora la distribución de la campo eléctrico en la superficie del conductor.

3.2.2.2. Pantalla

El cable que se adopta es de campo radial y consta de una corona de alambres de cobre de sección nominal de 16 mm² sobre la capa semiconductora.

La pantalla permite el confinamiento del campo eléctrico en el interior del cable y logra una distribución simétrica y radial del esfuerzo eléctrico en el seno del aislamiento además de limitar la mutua influencia entre conductores próximos.

Dicha pantalla ha sido dimensionada para soportar holgadamente, las corrientes de cortocircuitos previstas para la línea.

3.2.2.3. Cubierta

Se emplea como cubierta exterior una poliolefina termoplástico, Z1 Vemex (color rojo), especialmente indicada para el tendido mecanizado.

3.2.2.4. Accesorios

En los puntos de unión de los distintos tramos se utilizarán empalmes adecuados a las características de los conductores a unir. Estos empalmes podrán ser enfilables, retráctiles en frío o con relleno de resina. Los empalmes no deberán disminuir en ningún caso las características eléctricas y mecánicas del cable empalmado debiendo cumplir además las siguientes condiciones:

- La conductividad de los cables empalmados no puede ser inferior a la de un solo conductor sin empalmes de la misma longitud.
- El aislamiento de los empalmes debe ser tan efectivo como el aislamiento propio de los conductores.
- El empalme debe estar protegido para evitar el deterioro mecánico y la entrada de humedad.
- El empalme debe resistir los esfuerzos electrodinámicos en caso de cortocircuito, así como el efecto térmico de la corriente, tanto en régimen normal como en caso de sobrecargas y cortocircuitos.

Las piezas de empalme y terminales serán de compresión. Los terminales serán de tipo enchufables y apantallados de acuerdo con las normas de la compañía distribuidora y la norma UNE-EN 61210:2011, Dispositivos de conexión. Terminales planos de conexión rápida para conductores eléctricos de cobre. Requisitos de seguridad.

3.2.3. Protecciones

Para la protección contra sobrecargas, sobretensiones, cortocircuitos y puestas a tierra se dispondrán en las Subestaciones Transformadoras los oportunos elementos (interruptores automáticos, relés, etc.), los cuales corresponderán a las exigencias que presente el conjunto de la instalación de la que forme parte la Línea Subterránea en proyecto.

3.2.4. Tubo de polietileno

Para las canalizaciones entubadas será necesario el uso de un tubo de polietileno de alta densidad, con estructura de doble pared, presentando una superficie interior lisa para facilitar el tendido de los cables por el interior de los mismos y otra exterior corrugada uniforme con el fin de resistir las cargas del material de relleno de la zanja. El diámetro exterior del tubo será de 200mm en función del diámetro del

conductor y presentará la suficiente resistencia mecánica con el fin de evitar el deterioro de los conductores a instalar.

Las características del tubo son las siguientes:

Diámetro exterior	200+3,6mm.
Diámetro interior mínimo	169,7mm.
Diámetro mínimo de curvatura	650mm.
Resistencia a la compresión (deformación 5%)	450N.
Temperatura de trabajo	-40°C hasta 100°C.
Resistencia al impacto a -50C	40J.

3.2.5. Distancias de seguridad

Los cables subterráneos cumplirán, además de lo indicado en los siguientes apartados, las condiciones que pudieran imponer otros Organismos Competentes como consecuencia de disposiciones legales, cuando sus instalaciones fueran afectadas por tendidos de cables subterráneos.

3.2.6. Cruzamientos

Se señalarán los servicios que coincidan con el trazado de los cables y se realizarán catas para confirmar o rectificar el trazado.

DISTANCIAS DE SEGURIDAD			
Cruzamiento	Instalación	Distancia	Observaciones
Cables eléctricos	Enterrada o entubada	25 cm	Siempre que sea posible, los conductores de AT discurrirán por debajo de los de BT. Los empalmes de ambas instalaciones distarán al menos 1m del punto de cruce (*).
Cables telecomunicación	Enterrada o entubada	20 cm	Los empalmes de ambas instalaciones distarán al menos 1m del punto de cruce (*).
Canalizaciones de agua	Enterrada o entubada	20 cm	Los empalmes de ambas instalaciones distarán al menos 1m del punto de cruce (*).

(*): En el caso de que no sea posible cumplir con esta condición, será necesario separar ambos servicios mediante colocación bajo tubos de la nueva instalación, conductos o colocación de divisorias constituidos por materiales de adecuada resistencia mecánica.

DISTANCIAS DE SEGURIDAD			
Cruzamiento	Instalación	Profundidad	Observaciones
Carreteras	Entubada y hormigonada	0,6 m de vial	Siempre que sea posible, el cruce se realizará perpendicular al eje del vial.
Ferrocarriles	Entubada y hormigonada	1,1 m de la cara inferior de la traviesa	La canalización entubada se rebasará 1,5m por cada extremo. Siempre que sea posible, el cruce se realizará perpendicular a la vía.

DISTANCIAS DE SEGURIDAD				
Cruzamiento	Instalación	Presión de la instalación	Distancia sin protección adicional	Distancia con protección adicional (**)
Canalizaciones y acometidas de gas	Enterrada o entubada	En alta presión > 4 bar	40 cm	25 cm
		En baja y media presión ≤ 4 bar	40 cm	25 cm
Acometida interior de gas (***)	Enterrada o entubada	En alta presión > 4 bar	40 cm	25 cm
		En baja y media presión ≤ 4 bar	20 cm	10 cm

(**): La protección complementaria estará constituida preferentemente por materiales cerámicos y garantizará una cobertura mínima de 0,45 m a ambos lados del cruce y 0,30 m de anchura centrada con la instalación que se pretende proteger. En el caso de líneas subterráneas de alta tensión entubadas, se considerará como protección suplementaria el propio tubo.

(***): Se entenderá por acometida interior de gas el conjunto de conducciones y accesorios comprendidos entre la llave general de la compañía suministradora y la válvula de seccionamiento existente entre la regulación y medida.

3.2.7. Proximidades y paralelismos

Se procurará evitar que las nuevas instalaciones a colocar queden en el mismo plano vertical que las existentes.

DISTANCIAS DE SEGURIDAD			
Proximidad o Paralelismo	Instalación	Distancia	Observaciones
Cables eléctricos	Enterrada ó entubada	25 cm ^(*)	Los conductores de AT podrán instalarse paralelamente a conductores de BT o AT.
Cables telecomunicación	Enterrada ó entubada	20 cm ^(*)	-
Canalizaciones de agua	Enterrada ó entubada	20 cm	Los empalmes de ambas instalaciones distarán al menos 1m del punto de cruce ^(*) .

(*): En el caso de que no sea posible cumplir con esta condición, será necesario separar ambos servicios mediante colocación bajo tubos de la nueva instalación, conductos o colocación de divisorias constituidos por materiales de adecuada resistencia mecánica.

DISTANCIAS DE SEGURIDAD				
Cruzamiento	Instalación	Presión de la instalación	Distancia sin protección adicional	Distancia con protección adicional
Canalizaciones y acometidas de gas	Enterrada o entubada	En alta presión > 4 bar	40 cm	25 cm
		En baja y media presión ≤ 4 bar	25 cm	15 cm
Acometida interior de gas (***)	Enterrada o entubada	En alta presión > 4 bar	40 cm	25 cm
		En baja y media presión ≤ 4 bar	20 cm	10 cm

(**): La protección complementaria estará constituido preferentemente por materiales cerámicos o por tubos de adecuada resistencia.

(***): Se entenderá por acometida interior de gas el conjunto de conducciones y accesorios comprendidos entre la llave general de la compañía suministradora y la válvula de seccionamiento existente entre la regulación y medida. La distancia mínima entre los empalmes de los conductores de energía eléctrica y las juntas de canalizaciones de gas será de 1m.

3.3. CIRCUITOS DE CONTROL Y COMUNICACIONES

Con el fin de realizar las tareas de monitorización y control del Parque Eólico se instalará una red de comunicaciones que usará como soporte un cable de fibra óptica.

La red de fibra óptica unirá todos los aerogeneradores y la Torre Meteorológica con el centro de control situado en el edificio de la Subestación Transformadora Pousadoiro 30/132kV.

El cable de fibra óptica se tenderá en las mismas zanjas dispuestas para la evacuación de la energía eléctrica a una profundidad aproximada de 75 cm.

El cable de fibra óptica para telemando y control, será del tipo monomodo de doce fibras (el número final de fibras puede variar en función de las necesidades del fabricante del aerogenerador) y unirá los autómatas de control de cada aerogenerador y de la torre meteorológica de Parque, con el sistema de control.

Las fibras ópticas serán de sílice y presentarán las siguientes características:

Tipo de fibras	Monomodo.
Especificación fibra	10/125 µm.
Construcción	Holgada.
Número de fibras	12.
Cubierta interna	Polietileno.
Armadura	Acero corrugado.

3.4. PUESTA A TIERRA DE LA INSTALACIÓN.

La puesta a tierra de los aerogeneradores se adaptará a las especificaciones del fabricante de los aerogeneradores (GAMESA).

Cada aerogenerador y, por tanto, su correspondiente centro de transformación, dispondrá de una instalación de puesta a tierra de acuerdo con la Instrucción ITC RAT 13 del Reglamento de Condiciones Técnicas y Garantías de Seguridad en Centrales, Subestaciones, Centros de Transformación.

Dicha instalación de puesta a tierra consistirá en dos anillos formados por cable de cobre desnudo de 50 mm² de sección, el inferior situado en torno a la zapata, en contacto directo con el terreno, y el superior sobre ella, alrededor del pedestal y a 0,5 m de profundidad.

La instalación se completará con cuatro picas de acero cobreado, situadas en extremos opuestos del anillo inferior y unido a él mediante cable de cobre de 50 mm² y soldadura aluminotérmica.

Una vez abierta la excavación de la zapata, se colocará el anillo inferior en contacto directo con el terreno, y se cubrirá posteriormente con una ligera capa de tierra vegetal. Para la colocación de las picas, se efectuarán los correspondientes barrenos exteriormente a la zapata, y se introducirán las picas, rellenando el hueco con bentonita mezclada con tierra vegetal.

El anillo inferior se unirá en cuatro puntos a las armaduras de la cimentación mediante cable de cobre desnudo de 50 mm² y soldadura aluminotérmica, y ambos anillos estarán unidos entre sí en dos puntos mediante cable de cobre desnudo de la misma sección; por su parte, el anillo superior estará unido en tres puntos a la virola, mediante el mismo tipo de conductor.

En el interior del fuste se instalará una pletina de cobre para reparto de tierras, que estará conectada a los dos anillos mediante cables de cobre desnudo de 50 mm²; a dicha pletina se conectarán los cuadros, celdas de media tensión, herrajes y restantes elementos de la instalación.

La instalación de puesta a tierra se complementa mediante un conductor de cobre desnudo de 50 mm² de sección que se instalará en canalización conjunta con los cables de potencia y comunicaciones, interconectando todos los aerogeneradores entre sí, y que estará unido asimismo a la red de tierras de la subestación. Este conductor, instalado en el fondo de la excavación, en contacto directo con el terreno, actuará como electrodo horizontal, mejorando en gran medida la resistencia de tierra de la instalación.

4. AFECCIONES DE LAS INSTALACIONES

4.1. TÉRMINOS MUNICIPALES AFECTADOS

Las infraestructuras que comprenden el parque eólico estarán emplazadas en el Término Municipal y Comunidad Autónoma que a continuación se citan:

TÉRMINOS MUNICIPALES AFECTADOS	
TÉRMINO MUNICIPAL	COMUNIDAD AUTÓNOMA
Castropol	Principado de Asturias
Boal	Principado de Asturias

Se incluye en el **DOCUMENTO 2.8 Anexo VIII Relación de Bienes y Derechos Afectados**, el listado de las parcelas y su afección.

4.2. AFECCIONES POR LA IMPLANTACIÓN DEL PARQUE EÓLICO

En este Proyecto de Ejecución del Parque Eólico Pousadoiro, se tienen las siguientes afecciones:

- Ayuntamiento de Castropol.
- Ministerio de Fomento. Agencia Estatal de Seguridad Aérea (AESA).
- Ministerio de Fomento. Instituto Geográfico Nacional (IGN).
- Consejería de Infraestructuras, Ordenación del Territorio y Medio Ambiente. Dirección General de Infraestructuras y Transportes. Servicio de Conservación y Explotación de Carreteras.
- Consejería de Desarrollo Rural y Recursos Naturales. Dirección General de Montes e Infraestructuras Agrarias. Servicio de Montes.
- Confederación Hidrográfica del Cantábrico.

Por tanto, es necesario presentar separata de la afección a estos Organismos.

4.3. AFECCIONES A SERVIDUMBRES AERONÁUTICAS

El Decreto 584/1972, de 24 de febrero, de Servidumbres Aeronáuticas, establece las servidumbres, tanto las de los aeródromos como las de las ayudas radioeléctricas a la navegación aérea, necesarias para la seguridad de los movimientos de las aeronaves.

Por otro lado, el artículo 8 del citado decreto establece como obstáculos a la navegación aérea, los que se eleven a una altura superior a los cien metros sobre planicies o partes prominentes del terreno o nivel del mar, dentro de aguas jurisdiccionales. Y en el artículo 29 se establece que los demás Organismos del Estado, así como los provinciales y municipales, no podrán autorizar obras, instalaciones o plantaciones en los espacios y zonas señaladas en el Decreto 584/1972, sin previa resolución favorable del órgano competente, ahora la Agencia Estatal de Seguridad Aérea.

Así mismo, el Decreto 1844/1975, de 10 de julio, por el que se definen las servidumbres aeronáuticas correspondientes a los helipuertos, establece cuáles son las servidumbres para estas instalaciones.

En base a lo anterior y siguiendo lo establecido en la Guía de Señalamiento e Iluminación de Turbinas y Parques Eólicos (SSAA-10-DTC-002-1.2) de la Agencia Estatal de Seguridad Aérea, es necesaria la comunicación a AESA y su aprobación de los proyectos de instalación de aerogeneradores en los siguientes casos:

- Aerogeneradores que se encuentren dentro de las zonas afectadas por Servidumbres Aeronáuticas (Aeródromo, Radioeléctricas y de Operación), independientemente de la altura del aerogenerador (Decreto 584/72).
- Aerogeneradores fuera de las zonas afectadas por Servidumbres Aeronáuticas y cuya altura sea superior a los 100 m (Artículo 8º del Decreto 584/72).

El Parque Eólico Pousadoiro se encuentra ubicado en los Términos Municipales de Castropol y Boal. Según el listado de municipios afectados por servidumbres aeronáuticas civiles de AESA, dicho término municipal no se encuentra afectado por ninguna servidumbre aeronáutica.

Teniendo en cuenta que la longitud de las palas es de 64,5 m, la distancia de la raíz de las palas hasta el centro del buje es de 1,5 m y la altura del buje es de 84 m, la altura total de los aerogeneradores a instalar es de 150 m. Al ser la altura total de los aerogeneradores superior a los 100 m, tal como dicta el Artículo 8º del Decreto 584/72, se realizará la correspondiente separata con el fin de informar a AESA y obtener su conformidad para la instalación de los 5 aerogeneradores que formarán el Parque Eólico Pousadoiro.

La información se localiza en el **DOCUMENTO 2.5 Señalamiento e Iluminación**.

4.4. AFECCIONES A VÉRTICES GEODÉSICOS

En el entorno del Parque Eólico Pousadoiro, a 97 metros del aerogenerador PO-01, se encuentra el siguiente vértice geodésico:

	ETRS89 (Huso 29)		Z (m)
	X	Y	
Pousadoiro - 2568	665.183,423	4.815.652,094	643,650

Con las instalaciones proyectadas del parque eólico el vértice geodésico no se verá afectado.

Al realizar viales de nueva construcción y adecuar los existentes para garantizar el acceso al parque eólico, se mejorará en gran medida el acceso al vértice geodésico. Actualmente, el acceso rodado al mismo se realiza desde una pista forestal hasta llegar a la caseta del guardamontes y desde este punto, se continúa a pie hasta la cima. Existe también la opción de acceder al vértice en vehículo 4x4 desde el área recreativa Monte Pousadoiro.

Con la ejecución del parque eólico, no se interrumpe la visualización de los vértices geodésicos circundantes ni se afecta al vértice geodésico en cuestión.

4.5. AFECCIONES A CARRETERAS

- Carretera regional AS-22: para acceder al Parque Eólico Pousadoiro se partirá de la carretera Vegadeo-Boal (AS-22) hasta llegar al P.K. 12+500, próximo a la población de Balmonte, en donde continuará por carretera municipal. La carretera AS-22 no se verá afectada directamente, ya que las actuaciones se centrarán en la municipal.
- Carretera municipal a Vior y Barreiras: para garantizar el acceso de los transportes especiales al parque eólico, está previsto ejecutar un sobreechanco en la carretera de acceso desde el entronque de la carretera AS-22 hasta llegar a un camino existente en el P.K. 0+600 que se empleará como vial interno de parque. En el entronque de las carreteras se realizará un sobreechanco permanente, por lo que es necesario realizar los siguientes trabajos: hormigonar el aumento de la sección, cunetas hormigonadas, adaptar las señales de tráfico existentes, desplazar los contenedores de basura fuera de la afección. A lo largo del tramo de carretera se aumentará la sección de la misma hacia el lado del desmonte, hormigonando la misma y su correspondiente cuneta.

	ETRS89 (Huso 29)	
	X	Y
Entronque AS-22 con carretera municipal	666.436	4.812.380
Entronque carretera municipal con camino existente	666.654	4.812.894

4.6. AFECCIONES A MONTES

La ejecución del parque eólico afecta a varias parcelas conveniadas con la Consejería de Desarrollo Rural y Recursos Naturales catalogadas según el Sistema de Información Geográfica de Parcelas Agrícolas (SIGPAC) como matorral.

Las parcelas afectadas son las siguientes:

Nº FINCA	POLÍGONO	PARCELA	REFERENCIA CATASTRAL
1	25	330	33017A025003300000LE
2	25	11351	33017A025113510000LJ
3	25	334	33017A025003340000LH
8	25	351	33017A025003510000LM

En la zona de servidumbre de viento se deberá realizar la tala de los árboles y no se podrán realizar plantaciones durante el tiempo de funcionamiento del parque eólico. Así mismo, conforme a lo establecido en el RD 1955/2000, de 1 de diciembre, para las líneas subterráneas se prohíbe la plantación

de árboles y construcción de edificios e instalaciones industriales en la franja definida por la zanja donde van alojados los conductores, incrementada a cada lado en una distancia mínima de seguridad igual a la mitad de la anchura de la canalización.

Se ha elaborado un plan de restauración que ha tenido en cuenta las indicaciones de la directriz 21 del Decreto 42/2008, de 15 de mayo, por el que se aprueban definitivamente las Directrices Sectoriales de Ordenación del Territorio para el aprovechamiento de la energía eólica.

Se deberán tomar las medidas compensatorias recogidas en la documentación ambiental tramitada junto con el presente Proyecto de Ejecución, Estudio de Impacto Ambiental y Plan de Restauración, y las resoluciones que los organismos competentes determinen.

Se pueden consultar con detalle las afecciones en pleno dominio y de servidumbre de paso de estas parcelas en el **DOCUMENTO 2.8 Anexo VIII Relación de Bienes y Derechos Afectados**.

4.7. AFECCIONES A CURSOS HIDROGRÁFICOS

Un tramo de vial existente a acondicionar cruza sobre el origen del arroyo de Balmonte. Cuando se realicen los trabajos en el camino, se instalará un drenaje para evitar cualquier modificación o interrupción del arroyo.

	ETRS89 (Huso 29)	
	X	Y
ODT-Arroyo de Balmonte	666.457	4.813.689

Los demás cauces y fuentes más cercanos al Parque se encuentran a más de 100 metros tal y como se recoge en la siguiente tabla:

CURSO HIDROGRÁFICO	ELEMENTO MÁS PRÓXIMO	DISTANCIA (m)
Regueiro de Muria	Vial de acceso a PO-01	102
Regueiro de Muria	Vial de acceso a PO-01	116
Regueiro Branco	Plataforma PO-03	205
Regueiro da Pasadía	Vial de acceso a PO-01	286
Fuente Fría	Vial de acceso a PO-01	259
Fuente Penaforcada	Vial de acceso a PO-01	272
Fuente da Muria	Vial de acceso a PO-01	277

Se puede consultar en el **DOCUMENTO 5 Planos**, la situación de los cursos hidrográficos y fuentes mencionadas en la tabla anterior.

Los viales internos a construir disponen del sistema de drenaje longitudinal y transversal que se describe en apartados posteriores.

CAPÍTULO III. SUBESTACIÓN

1. GENERAL

Conforme indicado en el objeto, la subestación de parque es única y ha sido diseñada para evacuar la potencia total del Parque Eólico de Pousadoiro. La obra civil y edificio de control de la subestación serán construidos al mismo tiempo que el parque.

En la futura subestación colectora del parque, que denominaremos Subestación Eléctrica Pousadoiro (de aquí en adelante SET Pousadoiro), la energía procedente de las líneas colectoras a tensión nominal de 30 kV procedente del Parque Eólico Pousadoiro (17,325 MW) será recogida y elevada hasta una tensión de tensión de 132 kV, para su transporte a futuras instalaciones de evacuación.

Se reserva espacio dentro de las infraestructuras de evacuación del presente Parque Eólico dónde puedan conectarse otros promotores con Parques Eólicos en promoción en la zona, contando pues con espacio y posiciones en subestación, así como capacidad de transporte en la línea aérea de alta tensión 132kV proyectada.

- La subestación ha sido diseñada para evacuar una potencia aparente nominal total de 20 MVA, disponiendo para ello de una posición de transformador 15/20 MVA ONAN/ONAF.

La subestación de parque eólico será de tipo mixto, con el escalón de 132 kV y la transformación 132/30 kV en intemperie, y el escalón de 30 kV en interior, estando formada por:

- Un edificio, que alberga las cabinas o celdas prefabricadas correspondientes al escalón de tensión nominal 30 kV, servicios auxiliares, comunicaciones y equipos de control, mando y protección, del Parque Eólico Pousadoiro.
- Un recinto intemperie para albergar los equipos correspondientes al nivel de tensión de 132 kV y la transformación entre niveles 30/132 kV.

2. SITUACIÓN

La Subestación se ubicará en terrenos situados en el Término Municipal de Castropol (Asturias), según se indica en los planos que se acompañan.

3. DISPOSICIÓN GENERAL DE LAS INSTALACIONES

La subestación se proyecta con la siguiente tipología.

3.1. PARQUE INTEMPERIE

En el parque intemperie se instalarán los sistemas y equipos de 132 kV y las baterías de condensadores para la compensación de energía reactiva.

El aparellaje, así como los embarrados altos estarán soportados mediante estructuras metálicas de acero galvanizado en caliente, anclada sobre cimentaciones monolíticas de realizadas en hormigón.

El transformador de potencia de que dispone la subestación se instalará sobre bancada provista de carriles o vías para permitir su desplazamiento. Se construirá un foso para la recogida de aceite del transformador, según se especifica en el Reglamento sobre Condiciones Técnicas y Garantías de Seguridad en Centrales Eléctricas, Subestaciones y Centros de Transformación.

La reserva de suelo de las posiciones de distribución futuras será ocupada temporalmente para las casetas de obra y acopios.

La disposición física de la SET proyectada para el Parque Eólico Pousadoiro, responderá a las indicaciones que figuran en los planos que acompañan el proyecto.

3.2. EDIFICIO DE CONTROL

Estará constituido por una nave única, de una sola planta, con cubierta a dos aguas, en el que se ubicarán los equipos del sistema de control, protecciones, equipos de telecomunicaciones y servicios auxiliares para alimentación en corriente continua y alterna, los equipos de medida de la instalación de 30 kV, así como las celdas de MT para la llegada de los circuitos de los aerogeneradores y los equipos específicos de protección del escalón de tensión a 30 kV.

Tendrá las dimensiones necesarias para albergar las instalaciones anteriormente citadas.

Las puertas de acceso abrirán hacia fuera, estando provistas de cierre por llave de dispositivos de traba para salidas de emergencia; será necesario el uso de llaves para la apertura de las puertas desde el exterior. Interiormente, todas las puertas estarán dotadas de barras antipánico.

El edificio dispondrá de un canal de cables o atarjeas registrables interno, para la distribución de los cables entre los equipos y el exterior.

Las condiciones de estanqueidad al agua de los paramentos será análoga a las de un edificio destinado a uso vivienda, disponiendo además de aislamiento térmico y acústico.

El edificio dispondrá de un sistema de acondicionamiento de aire frío/calor con deshumidificador.

El edificio dispondrá de entradas de canal de cables subterráneas procedentes desde el exterior de la subestación (circuitos colectores de los parques eólicos), que accederán al interior del edificio por huecos hasta la base de las cabinas de MT o hasta el canal de cables interno.

Análogamente, el parque de intemperie se proyecta mediante una red de canales subterráneos prefabricados de hormigón, reforzada en pasos bajo vial, para la conducción interna del cableado hasta el edificio de control.

La tipología funcional de los cuadros eléctricos para B.T. que se ubicarán en el edificio de control, corresponderá con los siguientes:

- Cuadro general para baja tensión CGBT.
- Cuadros secundarios de distribución y protección de servicios auxiliares.
- Cuadros de control y supervisión del sistema.
- Equipos rectificadores de potencia y SAIs.
- Otros.

Las dependencias de las que constará serán las siguientes:

- Sala de Media Tensión (escalón 30 kV)

Por lo tanto, dentro del edificio de control estarán ubicados los siguientes equipos eléctricos:

- Cabina prefabricada de llegada de línea de 30 kV del sistema colector de energía procedente de los aerogeneradores del Circuito 1 (Pousadoiro).
 - Cabina de salida al transformador de potencia 30/132 kV (Lado 30 kV).
 - Cabinas de medida de tensión de barras de 30 kV. En el caso de que el sistema de celdas instalado lo permita, se podrán ubicar los transformadores de tensión de barras directamente sobre el propio embarrado, no siendo necesario de esta manera la instalación de una cabina propia para estos transformadores.
 - Cabina de 30 kV de protección del transformador de servicios auxiliares.
 - Transformador de servicios auxiliares 30/0,4 kV, 150 kVA.
 - Equipo rectificador-batería 125 Vcc.
 - Armario para equipo de comunicaciones de fibra óptica.
 - Cuadros de servicios auxiliares de c.a. y c.c.
 - Grupo electrógeno.
 - Bastidores de medida, protección y control.
 - Dos ordenadores tipo PC para control de la subestación y del parque eólico.
-
- Despacho
 - Puesto de control y supervisión del sistema mediante SCADA.

- Sala de Baterías
 - En la que se ubicarán las baterías secundarias sobre bancadas o bien en el interior de envolventes metálicas. Esta sala estará dotada de ventilación forzada, para permitir una renovación de aire que evite concentraciones de peligrosas de gases inflamables/nocivos durante el proceso de carga de los acumuladores.
- Almacén-Taller.
- Vestuario.
- Cocina.
- Almacén de aceites y residuos peligrosos.

Las características constructivas del edificio de control serán:

- Cimentación a base de una zapata corrida de hormigón armado sobre la que apoyarán los cerramientos.
- Cerramientos a base de muros portantes de fábrica de ladrillo de un pie coronado por un zuncho de hormigón armado de amarre y reparto de las cargas que transmite la estructura de la cubierta, o mediante paneles prefabricados de hormigón.

3.3. ESTRUCTURA METÁLICA

3.3.1. Descripción general

Los soportes de aparatos se realizarán mediante estructuras metálicas formadas por perfiles angulares de la serie de fabricación normalizada en este país, con acero A-42b (s/Norma NBE-MV102 vigente) exigiéndole la calidad soldable, llevando una protección de superficie mediante galvanizado en caliente, según norma EN/ISO 1461, siendo el espesor del galvanizado el indicado en la norma CEI-815:1986.

3.3.2. Criterios de diseño

Las torres y vigas que sirven de fijación de los conductores de amarre se dimensionarán considerando la acción conjunta de las siguientes cargas:

- Peso propio de las estructuras.
- Solicitación de una acción de viento de 120 km/h de velocidad actuando perpendicularmente a las superficies sobre las que incide.
- Tiro de los conductores: 1000 kg/fase.

Para los soportes del aparellaje en el parque de intemperie, éstos estarán diseñados para soportar:

- Peso propio.

- Cargas estáticas transmitidas por los aparatos.
- Cargas dinámicas transmitidas por el aparellaje de maniobra.
- Acción de un viento de 120 Km/h de velocidad actuando perpendicularmente a las superficies sobre las que incide.

En general todos los elementos sometidos a las acciones anteriormente citadas estarán dimensionados para no sobrepasar una sollicitación de 2.600 kg/cm².

3.3.3. Obra civil parque de intemperie

Para minimizar en la medida de lo posible el impacto ambiental de esta instalación se buscará reducir al mínimo las dimensiones de la subestación. Así pues, en la zona de intemperie se ubicarán dos posiciones de transformador de potencia 30/132 kV, así como las tres posiciones de 132 kV necesarias (dos de trafo y una de línea) que se ejecutarán con tecnología encapsulada tipo PASS M0. Una de las posiciones, será en previsión de la conexión de nuevos promotores de parques eólicos que se tramitan en la zona.

Por lo tanto, en el recinto de intemperie anexo al edificio de control estarán ubicados únicamente los siguientes equipos eléctricos:

- Transformadores de potencia 132/30 kV de 15/20 MVA ONAN/ONAF, con todos sus accesorios, incluido depósito de recogida de aceite.
- Autoválvulas de 30 kV para protección del Trafo 1 en el lado de MT
- Autoválvulas de 132 kV para protección de los transformadores en el lado de AT.
- Autoválvulas de 132 kV para protección de salida Línea 132 kV.
- 3 equipos encapsulado tipo PASS M0 de simple barra para acoplamiento, con los siguientes elementos encapsulados en su interior:
 - Interruptor trifásico operado con mecanismo tipo muelle BLK 222 tripolar.
 - Seccionador para simple barra combinados con el seccionador de p.a.t.
 - Transformadores de intensidad toroidales instalados en los bushings.
- 2 conjuntos de 3 Transformadores de tensión inductivos relación 132.000:V3/110:V3-110:V3-110:V3. Un conjunto de transformadores por cada posición de 132 kV.
- 1 conjunto de 3 Transformadores de tensión inductivos relación 132.000:V3/110:V3-110:V3-110:V3. Conjunto de transformadores de tensión de barras de 132 kV.
- Estructura soporte de red de tierras aéreas Tipo punta Franklin.

Constará de las siguientes unidades constructivas:

3.3.4. Bancada de transformadores

Las unidades transformadoras irán alojadas en su módulo correspondiente. La parte superior del mismo será abierta y la inferior la formará el foso de recogida de aceite, sobre el que descansarán los carriles tipo RENFE (de 45 kg/m como mínimo) para la rodadura de la máquina.

Se ha previsto la instalación a base de embarrados bajos, con lo que se consigue por un lado un conjunto estático más armónico y por otro un mantenimiento más sencillo.

3.3.4.1. Cimentaciones soportes aparellaje

Se ejecutarán mediante bloques de hormigón en masa, incorporando embutidos en el hormigón los anclajes de sujeción de los herrajes de apoyo.

Las cimentaciones se proyectarán de acuerdo con la naturaleza del terreno. El método de cálculo empleado es el de Sulzberguer que confía la estabilidad de la cimentación a las reacciones horizontales y verticales del terreno.

Los valores de los coeficientes empleados en este método son los indicados en el apartado 4 del artículo 31 del R.L.A.T.

No se admitirá un ángulo de giro de la cimentación, cuya tangente sea superior a 0,01 para alcanzar el equilibrio de las acciones que produzcan el máximo momento de vuelco.

El coeficiente de seguridad al vuelco, relación entre el momento estabilizador y el momento de vuelco no será inferior a 1,5.

3.3.4.2. Estructuras metálicas de la aparamenta

Las estructuras metálicas de soporte de la aparamenta, se han previsto de forma que su construcción se realice a base de perfiles de acero normalizados de fabricación nacional. Por lo tanto, estas estructuras estarán constituidas por perfiles en doble T de ala ancha (HEB) con objeto de conseguir una mayor sencillez y economía, a la vez que se evita un exceso de estructuras a la vista.

El tratamiento final de todas las estructuras que compongan el parque de intemperie, será galvanizado en caliente por inmersión, con un espesor resultante de 80 micras como mínimo, posteriormente y una vez montados en sus bancadas correspondientes, se pintarán de acuerdo con la especificación que a tal efecto se facilitará.

Toda la tornillería de unión de las estructuras será de acero inoxidable con objeto de evitar los efectos de corrosión por oxidación.

Con respecto a este último punto todas las piezas que compongan las estructuras deberán salir de los talleres en donde se construyan totalmente mecanizadas y taladradas, con objeto de proceder a su

galvanizado totalmente construidas, no permitiéndose una vez en el punto de montaje o ya montados, ningún tipo de manipulación que no sea el escariado de los taladros para un correcto ensamblado por tornillos.

Las estructuras en su totalidad irán atornilladas a los pernos que se preverán al efecto en las fundaciones correspondientes, los cuales se colocarán antes del hormigonado mediante las plantillas oportunas.

La tubería de aluminio que formará los conductores de interconexión de la apartamenta será de aluminio, aleación 6061 y de 80 mm de diámetro exterior y 70 mm de diámetro interior.

Para la unión entre estos tubos y los diferentes aparatos que componen la apartamenta se emplearán racores de conexión de ánodo masivo, gran masa, especiales para altas tensiones, en evitación de pares galvánicos, los cuales estarán dotados de tornillería de acero inoxidable oculta.

3.3.4.3. Canalizaciones portacables subterráneas

Desde la red de zanjas, prevista para albergar los cables de mando, señal, medida y control, que procedentes del edificio de mando interconectarán la apartamenta, saldrán desde el pie de cada una de las estructuras que soporten, bien un órgano de maniobra (mandos), bien cajas de conexión de circuitos (transformadores de intensidad y de tensión) los tubos de acero galvanizados de presión del diámetro adecuado, que soportados con abrazaderas de acero inoxidable subirán hasta dichos órganos de maniobra o de conexión.

Dichas zanjas serán practicables mediante tapas y los cables irán depositados en su fondo perfectamente ordenados por capas e identificados por medio de etiquetas indelebles todos y cada uno de los mismos. Estas etiquetas por medio del código adecuado, indicaran, la procedencia, función y formación de cada uno de los cables.

3.3.4.4. Solera

El acabado superficial de la subestación se realizará mediante grava, con un espesor mínimo de 15 cm.

3.3.4.5. Drenaje superficial

El desagüe superficial de la subestación se realizará utilizando los canales de cables que tendrán sección y pendiente suficiente para realizar el drenaje a puntos determinados, donde conectarán con tubos de drenaje que conducirán las aguas pluviales a las acequias de desagüe exteriores existentes, asegurando que no se producirán encharcamientos de agua.

3.3.4.6. Cerramiento

El cerramiento perimetral se llevará a cabo según planos.

3.3.4.7. Accesos y viales

El recinto dispondrá de un acceso para personas y de otro acceso para vehículos.

Las puertas de acceso para equipos abrirán hacia fuera, y para todos los accesos será necesario el uso de llaves para la apertura de las puertas desde el exterior.

Los viales de acceso serán perimetrales, de las características indicadas en planos y mediciones. Así mismo, la obra civil constará de:

- Pozo de Recogida de Aceites Dieléctricos.
- Bancadas de baterías de condensadores.
- Muro cortafuegos.
- Zanjas para instalación del electrodo general de puesta a tierra.

4. CONDICIONES CLIMÁTICAS DEL EMPLAZAMIENTO

Las condiciones climáticas ambientales que se deben considerar para definir el equipo eléctrico de la instalación son:

Temperaturas extremas.....	+35°C/-15°C.
Velocidad máxima del viento (10 m de altura).....	120 km/h.
Ráfagas excepcionales de viento (10 m de altura)	140 km/h.
Contaminación ambiental.....	Baja.
Nivel de niebla	Elevado.
Altura sobre el nivel del mar	582,5 m.

5. ESCALONES DE TENSIÓN

Alta tensión.....	132 kV.
Media tensión	30 kV.
Servicios auxiliares de la subestación en corriente alterna, mediante transformador 30.000/380-220 V	380/220 V.
Servicios auxiliares de la subestación en corriente continua, mediante equipo rectificador-batería alimentado en c.a	125 V.

La red de 132 kV en el punto de conexión posee las siguientes magnitudes fundamentales desde el punto de vista eléctrico:

Tensión nominal	132 kV.
Tensión máxima/mínima	148/120 kV.
Tensión más elevada para el material (Um).....	145 kV.
Tensión soportada a impulsos tipo rayo	650 kV.
Tensión soportada corta duración a 50Hz	325 kV.
Potencia de cortocircuito en el punto.....	3.500 MVA (mínima).
Potencia de cortocircuito máxima	5.000 MVA.
Frecuencia nominal	50 Hz.
Régimen del neutro	Rígido a tierra.

La red de 30 kV tendrá las siguientes magnitudes fundamentales:

Tensión nominal	30 kV.
Tensión más elevada para el material (Um).....	36 kV.
Tensión soportada a impulsos tipo rayo	170 kV.
Tensión soportada corta duración a 50Hz	70 kV.
Intensidad máxima de cortocircuito	25 kA.
Frecuencia nominal	50 Hz.

6. ALTURAS Y DISTANCIAS ADOPTADAS PARA EXTERIOR EN 132 KV

Para la determinación de las alturas y de las distancias a mantener en la instalación proyectada se ha tenido en cuenta lo que sobre el particular se especifica en:

- Instrucción Técnica Complementaria ITC-RAT-12 y 15.
- Normas UNE.21.062.80 (II).
- Normas CEI.72-1 y 1954.

Las distancias adoptadas son las siguientes, en base a una tensión de choque a onda normalizada 1,2/50 μ s equivalente a 650 kV que soportará la instalación de 132 kV:

Distancia entre fases en el aire.....	1.750 mm.
Distancia entre fase/tierra en el aire.....	1.500 mm.
Distancia conductor estructura	1.600 mm.

Distancia mínima en horizontal de parte conductora a cara interior de cerramiento3.000 mm.
 Distancia de cualquier punto en tensión al suelo4.500 mm.
 Altura mínima del cerramiento exterior2.200 mm.

7. CARACTERÍSTICAS DE LA APARAMENTA

Se relaciona a continuación la aparamenta que se instalará en la subestación, con aisladores de línea de fuga mínima equivalente a 25 mm/kV, siendo referida a la tensión nominal más elevada para el material de 145 kV (CEI 815/1986).

7.1. EQUIPO TIPO PASS MO

Características generales:

Frecuencia nominal 50 Hz.
 Tensión nominal (Um) 170 kV (ef.).

Tensiones de ensayo:

A frecuencia industrial (50 Hz 1 m) 325 kV (ef.).
 Con onda normal 1,2/50 μ s (BIL).....750 kV (cr.).
 Intensidad nominal2500 A.
 Corriente soportada de breve duración (1 s)..... 40 kA.
 Corriente soportada de pico..... 100 kA.

INTERRUPTOR:

TipoLTB-D.
 Corriente máxima de apertura en cortocircuito 40 kA.
 Corriente máxima de cresta (cierre y apertura)..... 100 kA.
 Comando.....Accionamiento tripolar a resorte.
 Secuencia nominal de operación O-3min-CO-3min-CO.
 Tiempo de apertura <= 25ms.
 Tiempo de interrupción <= 47ms.
 Tiempo de cierre..... <= 42ms.
 Tensión nominal de alimentación de los circuitos auxiliares: 110-125 VDC.

SECCIONADOR / SECCIONADOR DE PUESTA A TIERRA:

Comando accionamiento tripolar con motor.
Tensión nominal de alimentación de los circuitos auxiliares..... 110-125 VDC.
Tiempo de maniobra de línea a tierra.....5.5 s.
Tipo de funcionamiento en emergencia. tipo manivela.

AISLADORES PASANTES:

Tipo aislador compuesto 145 / 170 kV.
Distancia de arco1304 mm / 1633 mm.
Línea de fuga.....4670 mm / 5462 mm.
Máxima carga mecánica estática permitida1000 N.

7.2. TRANSFORMADORES DE INTENSIDAD 132kV

Tipo anillo CT.
Instalación..... sobre bushings de equipo PASS.
Tensión nominal (Um) 132 kV.
Tensión de aislamiento..... 145 kV.
Tensiones de prueba (50 HZ,1 min) 275 kV.
Onda normal (1,2/50 ns) 650 kV.
Intensidad limite térmica 31,5 kA.
Intensidad limite dinámica 80 kA.

Relación de transformación:

Intensidad primaria 200-400 A.
Intensidad secundaria 5-5-5-5 A.

Potencias y clases de precisión:

1er núcleo 10 VA cl.0,2S (FS<5).
2º núcleo..... 15 VA cl 0,2 (FS<5).
3er núcleo 20 VA cl 0,5 (FS<5).
4º núcleo..... 30 VA 5P30.

En el caso de que no sea posible implementar los cuatro devanados secundarios en un mismo conjunto trifásico de transformadores de intensidad, se permitirá instalar dos conjuntos uno en los bushings de entrada y otro en los de salida del equipo PASS M0.

7.3. TRANSFORMADORES DE TENSIÓN 132kV

Tensión nominal (Um)	132 kV.
Tensión de aislamiento.....	145 kV.
Tensiones de prueba (50 HZ, 1 min).....	275 kV.
Onda normal (1,2/50 ns)	650 kV.
Tensión de ensayo (BT).....	4 kV.
Relación de transformación	132:V3/ 0,11: V3; 0,11: V3; 0,11: V3; 0,11:3 kV.
Potencias y clases de precisión:	
1er núcleo	25 VA cl.0,2.
2º núcleo.....	15 VA cl.0,2.
3er núcleo	25 VA 0,5-3P.
4º núcleo.....	10 VA 6P.
Factor de sobretensión a 30 s	1,5 Un.

7.4. PARARRAYOS AUTOVÁLVULAS

Tensión nominal	120 kV.
Intensidad de descarga.....	10 kA.
Tensión residual máxima con onda de corriente:	
10 kA (onda 8/20 µs)	294 kV (min).
10 kA (onda 1/5 µs)	312 kV (min).
20 kA (onda 30/60 µs)	244 kV (min).
Impulso de corriente de larga duración onda 2000 µs	850 A.
Servicio exterior.	
Equipados con zócalo aislante y contador de descargas.	

7.5. AISLADORES SOPORTE

Altura total	1500 mm.
Diámetro del dieléctrico	260 mm.
Línea de fuga	4150 mm.
Tensión de servicio (Um)	145 kV (170 kV R.).
Tensiones de prueba	
A frecuencia industrial	275 kV (lluvia).
Con onda normal 1,2/50 ns	650 kV.
Carga de rotura	
Flexión	6 y 4 kN (min).
Torsión	3 kN (m).

7.6. TRANSFORMADORES DE POTENCIA 132/30kV

Transformador trifásico, en baño de aceite, con regulación de tensión en carga.

Sus características principales son:

Número de fases y frecuencia	3 - 50 Hz.
Montaje	Intemperie.
Clase de Servicio Montaje	Continuo.
Refrigeración	Natural ONAN 15 MVA Forzada ONAF 20 MVA.

Arrollamiento de alta tensión (132 kV)

Potencia nominal	20 MVA.
Tensión nominal en vacío	132.000+10x1%-10x1% V.
Conexión	Estrella con neutro accesible y semiaislado.
Nivel de aislamiento	CEI.
Tensión más elevada para el material	145 kV.
A frecuencia industrial 50 Hz 1 min	275 kV.
A onda de impulso tipo rayo	650 kV.

Arrollamiento de baja tensión (30 kV)

Potencia nominal	20 MVA.
Tensión nominal en vacío	30.000 V.

Conexión Triángulo, desfase 11°.

Nivel de aislamiento CEI

Tensión más elevada para el material..... 36 kV.

A frecuencia industrial 50 Hz 1 min..... 70 kV.

A onda de impulso tipo rayo 170 kV.

Grupos de conexión

AT/BT1/BT2..... Yn d11.

Tensiones de cortocircuito a 75°C referidas a 50 MVA

Alta tensión/Baja tensión (relación 132/30 kV) 12%.

Calentamiento

Máximo del Cu 65°C (medido por resistencia).

Máximo del aceite 60 ° C (medido por termómetro).

Temperatura ambiente máxima..... 40°C.

Comportamiento ante cortocircuitos: Deberá resistir sin avería, estando en cualquier relación, los efectos mecánicos y térmicos de los cortocircuitos especificados en las normas CEI. Sobrecargas admisibles según CEI - 354.

Accesorios

- 3 bornas de AT tipo GOB marca ABB.
- 1 borna de PN de AT tipo DIN de COMEM (ABB).
- 3 bornas de BT tipo DIN de COMEM (ABB).
- 1 regulador en carga tipo UB o UC de ABB.
- 1 armario de Control del Regulador de ABB.
- Radiadores de Refrigeración.
- Válvulas de $\phi 80$ paso, para Independizar los Radiadores.
- Moto-Ventiladores.
- 1 armario de Control de la Refrigeración.
- 1 relé Buchholz.
- 1 dispositivo para Purga y Recuperación de Gases del Relé Buchholz.
- 1 termómetro.
- 1 depósito de Expansión (Transformador).

- 1 depósito de Expansión (Regulador).
- 2 niveles Magnéticos.
- 1 liberador de Presión.
- Registros para la Suspensión de la Parte Activa.
- 2 desecadores de Aire con Silicagel.
- 2 puestas a Tierra.
- 1 caja de Bornas Final.
- 1 puesta a masa del núcleo.
- Suspensiones de la Parte Activa.
- Piezas para la Suspensión del Trafo.
- Apoyos para la Elevación por Gatos.
- Orejas para Arrastre del Transformador.
- Cabezales de Transporte con Ruedas Orientables en dos direcciones a 90°.
- Sujeciones de la Tapa a la Parte Activa.
- 1 placa de Características.
- 1 placa de Firma.
- CoreSense de ABB para control de H2 y Humedad del Aceite del Transformador.

Tensiones de alimentación Motor.....380/220 Vca.

Control, señal y protecciones 125 Vcc.

8. CONDUCTORES, RACORES Y PIEZAS DE CONEXIÓN A EMPLEAR EN 132 KV

Tanto en los embarrados generales como en los embarrados de unión entre sí de los diferentes elementos constitutivos de la apartameta se utiliza tubería de aluminio de 80/70 mmφ (aleación Al-6061), no pudiendo utilizarse otro tipo de conductor ni en cuanto a dimensiones ni en cuanto a naturaleza del mismo.

La tubería no podrá ir soldada en ningún punto por lo que será necesario el empleo de tiradas continuas tanto para los embarrados generales como para los de interconexión.

Para la interconexión de los diferentes elementos constitutivos de la apartameta se utilizarán piezas de conexión de las del tipo "gran masa" (ánodo pasivo) dotados de tornillería de acero inoxidable oculta. Los criterios para la elección de los mismos deberán ser como mínimo los siguientes:

- a) Todos los disyuntores deberán equiparse tanto en sus bornes de salida como en las de entrada de racores extensibles con al menos dos conexiones flexibles. Estas conexiones flexibles podrán ser trasladadas a los puntos opuestos de dichos órganos, con la condición de que estos queden entre piezas cuya flexibilidad asegure la absorción de vibraciones por maniobras.
- b) Para los embarrados generales se utilizarán racores fijos sobre aislador en ambos extremos. A continuación, y de forma alternativa se montarán deslizantes y de expansión con al menos cuatro conexiones flexibles.
- c) Sea cual sea la conexión rígida a realizarse, y antes de llevarse a cabo ésta, los puntos de contacto deberán ser tratados previamente mediante aditivo tipo PENETROX o similar que asegure la perfecta conexión.

9. DESCRIPCIÓN DE LAS CELDAS DE 30 KV

Características técnicas

Tensión nominal	36 kV.
Tensión de servicio	30 kV.
Tensiones de ensayo	
a frecuencia industrial	70 kV.
a onda de choque 1,2/50 μ s.....	170 kV.
Intensidad nominal de desconexión al c.c.	25 kA.
Intensidad nominal de conexión al c.c.	63 kA.
Intensidad nominal embarrado a 40°C	1250 A.
Embarrado trifásico	aislamiento en SF6,
Dimensiones aproximadas de cada celda	
Altura	2.350 mm.
Anchura	600 mm.
Profundidad	1.250 mm.

Prescripciones

Las instalaciones de maniobra cumplirán con las siguientes prescripciones y reglamentaciones en vigor:

- DIN VDE 0670, parte 301, parte 6 y parte 1000.
- DIN VDE 0111.

- Directriz PEHLA nº4.
- CEI 56, 694.
- CEI 298 con apéndice AA así como CEI 265, 420, 129 y 71.

Clases de protección

El grado de protección según normas CEI 529 1976, para ejecución normal es IP 65.

Construcción

Las celdas estarán construidas por un contenedor soldado herméticamente que aloja a las partes de alta tensión del interruptor de potencia y del seccionador de tres posiciones. El contenedor es de acero inoxidable resistente a la corrosión.

Todos los pasatapas están soldados en el contenedor sin juntas, los pasatapas mecánicos trabajan con fuelles metálicos.

La instalación de maniobra es una instalación libre de mantenimiento, con blindaje metálico tripolar y aislada por SF6.

La instalación queda herméticamente cerrada durante toda su vida útil (> 30 años).

Las celdas individuales están unidas fuera de los recintos de gas mediante barras colectoras con aislamiento sólido de caucho de silicona. No se precisan trabajos de gas ni durante el montaje local ni para ampliaciones de la instalación.

Los accionamientos del interruptor de potencia y del seccionador de tres posiciones se encuentran fuera del recinto de gas, siendo accesibles en cualquier momento. Los accionamientos son libres de mantenimiento.

Los transformadores de tensión e intensidad se encuentran fuera del recinto de gas.

Los cables se conectan por delante. Se encuentran a un mismo nivel uno al lado del otro y a una altura cómoda para el montaje.

Enclavamientos

Los interruptores de potencia y los seccionadores de tres posiciones están enclavados mecánicamente entre sí.

9.1. DESCRIPCIÓN DE CADA TIPO DE CELDA

9.1.1. Celda de salida a transformador de potencia 30/132 kV

Celda de simple embarrado con aislamiento en SF6, con canal de expulsión de gases, con interruptor de potencia de corte en vacío, conteniendo en su interior:

- Simple embarrado para 1.250 A, aislado en caucho de silicona.
- 3 tubos de vacío que conforman el interruptor enchufable de 36 kV, 25 kA, 1.250 A. Accionamiento motorizado a 125 Vcc.
- 3 transformadores de intensidad, fuera del contenedor de SF6, antes de los terminales de conexión de cables, de relación: 400 A/5-5-5 A, 10 VA cl. 0,2; 10 VA cl. 0,5; 10 VA 5P20.
- 3 hembras para la conexión de tres indicadores capacitivos de tensión en el frontal de la celda.
- 1 conector hembra para conector enchufable del cable de potencia (2 por fase).
- 1 armario de baja tensión, equipado con amperímetro, relé de sobreintensidad 3F+N, relé de resistencia de neutro, bloques de ensayo, conmutador local- telemando, relés auxiliares, interruptores automáticos, bornas, etc.

9.1.2. Celdas de llegada de los circuitos de aerogeneradores

Celdas de simple embarrado con aislamiento en SF6, con canal de expulsión de gases, con interruptor de potencia de corte en vacío, conteniendo en su interior:

- Simple embarrado para 1.250 A, aislado en caucho de silicona.
- 3 tubos de vacío que conforman el interruptor enchufable de 36 kV, 25 kA y 630 A. Accionamiento motorizado a 125 Vcc.
- 3 transformadores de intensidad, fuera del contenedor de SF6, antes de los terminales de conexión de cables, de relación: 400 A/5-5 A, 5 VA cl. 0,5, 10 VA 5P20.
- 1 seccionador de puesta a tierra.
- 3 hembras para la conexión de tres indicadores capacitivos de tensión en el frontal de la celda.
- 1 conector hembra para conector enchufable del cable de potencia (1 por fase).
- 1 armario de BT, equipado con amperímetro, relé de sobreintensidad 3F+N, bloques de ensayo, conmutador local-telemando, relés auxiliares, interruptores automáticos, bornas, etc.

9.1.3. Celda de medida de tensión de barras

Celda de simple embarrado con aislamiento en SF6, con canal de expulsión de gases, conteniendo en su interior:

- Simple embarrado para 1.250 A, aislado en caucho de silicona.
- 1 seccionador.
- Accionamiento motorizado a 125 Vcc.
- 3 transformadores de tensión, encapsulados metálicamente, protegidos contra contactos, de relación: 30.000:V3/110: V3-110: V3-110: V3V 20 VA cl. 0,2; 30 VA cl. 0,5; 50 VA 3P.
- 1 armario de baja tensión, equipado con voltímetro, conmutador de voltímetro, relé de máxima y mínima tensión, bloques de ensayo, relés auxiliares, interruptores automáticos, bornas, etc.

9.1.4. Celda de servicios auxiliares

Celda de simple embarrado con aislamiento en SF6, con canal de expulsión de gases, conteniendo en su interior:

- Simple embarrado para 1.250 A, aislado en caucho de silicona.
- 1 seccionador fusible de 630 A.
- Accionamiento motorizado a 125 Vcc.
- 1 armario de baja tensión, equipado con relés auxiliares, interruptores automáticos, bornas, etc.

10. SERVICIOS AUXILIARES

Los servicios auxiliares de la Subestación estarán atendidos necesariamente por los dos sistemas de Los servicios auxiliares necesarios para la instalación procederán del transformador de servicios auxiliares protegido desde una de las cabinas de 30 kV, ésta será la alimentación principal.

Además, está previsto instalar un grupo electrógeno para la alimentación de emergencia en caso de desconexión de la línea eléctrica de evacuación.

10.1. SERVICIOS AUXILIARES DE CORRIENTE ALTERNA

Los servicios a alimentar serán los siguientes:

- Calefacción de las celdas de 30 kV.
- Calefacción de los mandos de seccionadores y disyuntores.

- Tomas de corriente de dichos mandos.
- Alimentación de motores de accionamientos de aparamenta, si se decidiera que estos fueran en corriente alterna.
- Alimentación a los armarios de regulación del transformador.
- Alimentación de los dispositivos de ventilación forzada del transformador.
- Instalación eléctrica de Baja Tensión del Edificio de Control.
- Instalación de alumbrado y fuerza de la parte de exterior.

El sistema de alimentación de los circuitos enumerados se realizará en bucle mediante interruptores magnetotérmicos tetrapolares del calibre adecuado, pero que en ningún caso serán inferiores a 32 A, dotados de contactos auxiliares.

10.2. SERVICIOS AUXILIARES DE CORRIENTE CONTINUA

Los servicios alimentados en corriente continua serán los siguientes:

- Circuitos de mando de interruptores y seccionadores.
- Motores de seccionadores y disyuntores.
- Circuitos propios de paneles de cuadro de mando (uno por zona)
- Circuitos de mando para las segundas bobinas de disparo de los interruptores (independientes por tensión), si los hubiera.
- Circuitos de señal propios de los paneles de mando (uno por zona).

Todas estas alimentaciones se realizarán mediante bucles protegidos con interruptores magnetotérmicos especiales para corte en corriente continua dotados de contactos auxiliares.

11. CUADROS DE CONTROL Y PROTECCIONES

El mando, control y protección de la zona de exterior (parte de 132 kV), así como el de la zona de interior (parte de 30 kV), se centralizará en un cuadro constituido por paneles y se instalará en la Sala de Control del Edificio de Control.

Estos cuadros estarán contruidos en chapa de acero plegada y laminada en frío y su acabado, tanto interior como exterior se realizará a base de pintura sintética en doble capa secada al horno sobre imprimación antioxidante.

Los paneles así formados centralizarán todos los dispositivos de mando (conmutadores de símbolo y mando, selectores, conmutadores de enclavamiento o sincronización, etc.) así como los de medida de valores eficaces instantáneos (amperímetros, voltímetros, vatímetros, vármetros, etc.), todos estos

elementos anteriormente indicados irán en montaje empotrado en el frente del cuadro reservándose la parte interior del mismo para los relés auxiliares, interruptores de protección de los circuitos de control, bornes de conexión, etc.

También en la parte frontal de los paneles se ha previsto la colocación del sinóptico correspondiente al total de la posición 30/132 kV, así como los dispositivos de alarma que fueran necesarios (lámparas, pulsadores, racks de tarjetas de alarmas, etc.). En uno de los paneles se instalarán los relés principales de protección que más adelante se indican.

La interconexión de todos los elementos instalados en estos paneles se realizará mediante cables unipolares flexibles, debiéndose adoptar como sección mínima para el mando, control, medida y circuitos de tensión, alarmas y enclavamientos 2,5 mm² y para los circuitos de intensidad 4 mm² como mínimo. El cableado se realizará mediante conductos de plástico tipo CANALIX o similar de unas dimensiones tales que su llenado no sobrepase en ningún caso más del 60% de la capacidad del mismo.

Todos los cables procedentes de las diversas zonas del parque de intemperie llegarán y serán conectados a bornes dispuestas formando regleteros y desde estas hacia el interior partirá el cableado interno de los paneles. Todos los hilos estarán dotados de terminales de presión para una correcta conexión a los aparatos e irán identificados de forma indeleble mediante carátulas que indiquen la procedencia en cada uno de sus extremos.

Se han previsto interruptores magnetotérmicos de protección de cada uno de los circuitos generales de mando y de señal del calibre adecuado a sus consumos.

En toda la longitud del cuadro y sin interrupción estará instalada la barra general de tierra que tendrá una sección mínima de 35 mm².

Desde los paneles de mando podrán controlarse, como se ha dicho, la totalidad de la posición 30/132 kV desde el punto de vista de maniobras y de medidas instantáneas eficaces de intensidad, tensión y potencia.

Será, pues, desde este cuadro desde donde se realizará el mando a distancia de la nueva posición, mediante los conmutadores de giro (señal) y empuje (mando) que como se ha dicho irán insertos en el esquema sinóptico representativo de la instalación y que actuarán bajo el criterio de falsa posición con lámpara encendida.

No obstante, también podrán mandarse los diferentes órganos integrantes de la aparamenta de las zonas localmente, es decir desde los propios armarios de mando.

Con el objeto de evitar posibles malas interpretaciones o descoordinación de maniobras en operaciones de mantenimiento o simplemente de explotación, todas y cada una de las zonas irán dotadas de un conmutador manual de dos posiciones: "Local-Distancia".

En la primera de estas posiciones se reserva la totalidad del mando desde el punto de vista de maniobras a las órdenes dadas sobre los propios mandos de la aparamenta, quedando bloqueadas todas aquellas que puedan emanar del cuadro de control. En el caso de que el mencionado conmutador esté en posición "Distancia" se desbloquearán las ordenes procedentes del cuadro de control, pero seguirá siendo posible el control de maniobras desde el mando propio de la aparamenta.

Los enclavamientos principales que, como parte integrante del mando, se han previsto son los siguientes:

- a) Si las cuchillas principales de los seccionadores de línea están insertadas no podrán maniobrase las correspondientes de puesta a tierra, y viceversa.
- b) Si el disyuntor de una zona está cerrado no podrá realizarse maniobra alguna con los seccionadores correspondientes de esa zona.
- c) En las zonas de transformador las protecciones internas del mismo y la protección diferencial producirán los disparos simultáneos en ambas tensiones.
- d) En aquellos accionamientos que estén dotados de manivela para maniobras locales manuales estarán previstos de forma que la inserción de esta presuponga la anulación de las órdenes dadas eléctricamente desde cualquier punto.

Los equipos que se han previsto queden contenidos en estos paneles de mando y protecciones serán los siguientes:

11.1. MANDO Y CONTROL

Se instalarán los conmutadores de símbolo y mando de disyuntores y seccionadores y los de solo símbolo en la puesta a tierra. Estos conmutadores de giro y empuje luminosos serán para funcionamiento bajo el criterio de lámparas apagadas, y su montaje será empotrado.

En la parte superior de los paneles se instalarán los aparatos de medida instantánea de valores eficaces teniendo en cuenta que para todas las zonas estos aparatos son: amperímetro, voltímetro, vatímetro (a través de convertidores).

Se instalará también un equipo analizador de redes que permita la lectura y registro de los parámetros fundamentales de la posición 30/132 kV.

Todos los aparatos de medida anteriores serán de clase 1,5, marco cuadrado de 96x96 o 72x72 mm. El alcance de los amperímetros los hará aptos para la conexión $x/1A$ y su escala será legible entre el 10% y el 50% del valor de fin de escala, estando comprimida la graduación entre el 50% y el 100%. Los voltímetros serán utilizados para medir la tensión entre fases, por lo que serán adecuados para conexión a transformador de tensión $x/110 V$.

Su escala será legible entre el 10% y el 100% del valor del fin de escala, siendo este igual al 110% de la tensión nominal del transformador de tensión. Las cifras, divisiones y agujas serán negras sobre fondo blanco.

En la parte media de los paneles se montará el esquema sinóptico de la zona correspondiente en el que se insertarán los conmutadores de símbolo y mando anteriormente indicados. Este sinóptico será de latón de 6 mm de anchura y se fijarán mediante tornillería especial a los paneles previamente taladrados. El esquema sinóptico representará la situación geográfica real de las diferentes zonas.

En todos los paneles además se instalarán, si se decide así, los conmutadores correspondientes a las posiciones "Local-Remoto-Telemando-0" dotados de los contactos necesarios para realizar estas funciones.

En el panel correspondiente al transformador de potencia también se montarán los conmutadores correspondientes para el mando de la ventilación (Manual-Automático), mando de los reguladores (Manual-Automático) e indicadores de posición de la regulación en carga.

En el interior de los paneles y repartidos entre ambos costados se instalarán los relés auxiliares que fueran necesarios, los interruptores magnetotérmicos de protección de los circuitos de mando (32A), señal (16A), así como los convertidores de medida para el telemando.

En las partes inferiores de los laterales, así como en la parte baja de los paneles se dispondrán los diferentes regleteros de bornas a las que se conectarán todos los cables de mando y de control procedentes de las diferentes zonas. Estas bornas deberán ser del tipo paso-paso, paso-salida siendo su material de contacto cobre, estarán perfectamente identificadas de acuerdo con los esquemas y coincidentes con ellos, su capacidad para cables será como mínimo de 6 mm² para el mando control y señales y de 16 mm² como mínimo para los circuitos de intensidad y de tensión procedentes de los transformadores de medida. La reserva de espacio en los mencionados regleteros será como mínimo del 20% del total de todas las bornas que lo compongan.

Los cables internos del cableado se alojarán en el interior de canaletas de plástico ranuradas y provistas de tapas desmontables. La identificación de los mismos se realizará mediante ferrules de plástico con inscripciones indelebles colocados en ambas puntas de cada cable. El ferrul de una punta indicará la borna o aparato a la cual está conectado el otro extremo del cable, no debiéndose identificar aquellos cables que sean puentes entre bornas de un mismo aparato y no entren en las canaletas ya indicadas. El conexionado a las bornas de los aparatos o de los regleteros se realizará mediante terminales de compresión preaislados de la sección adecuada.

Todos los aparatos instalados en los diferentes paneles llevarán su correspondiente identificación en material plástico indeleble, por la parte interior del cuadro.

Esta identificación se compondrá de la numeración ASA de acuerdo con la función desarrollada y de la letra asignada en los esquemas de cableado.

11.2. PROTECCIÓN

En estos paneles también se ubicarán las protecciones correspondientes a la posición 30/132 kV. Las protecciones previstas son las siguientes:

- Relé de sobreintensidad de característica múltiple para la protección de tres fases y neutro.
- Protección diferencial trifásica.
- Máxima y mínima tensión.
- Máxima y mínima frecuencia.

- Máxima tensión homopolar.
- Protecciones propias de la máquina.

12. INSTALACIONES COMPLEMENTARIAS

12.1. SISTEMA DE PUESTA A TIERRA

La red de tierras inferiores será del tipo malla reticulada. Para la determinación de la retícula necesaria, deberán realizarse las medidas de la resistencia específica de los terrenos en los que se ubicará la instalación, considerándose estas mediciones de carácter obligatorio de acuerdo con lo estipulado en el ITC-RAT-013, dado el nivel de defecto al que puede verse sometida la instalación.

La tabla de resultados deberá incluir, de forma ineludible, como mínimo los datos siguientes:

- Numero de mediciones realizadas.
- Situación en plano de planta de los puntos ensayados.
- Resultados obtenidos en cada uno de ellos.
- Aparato o dispositivo con el que se han realizado.
- Fecha de la realización de los ensayos.

Con la tabla de resultados anterior, se realizará el diseño previo de la malla de tierra a instalar con la disposición de retícula que se estime oportuna y formada por los materiales adecuados, los cuales como mínimo deberán tener las siguientes características:

- a) El conductor enterrado será de cobre electrolítico, de calidad semidura, y su sección no será inferior a 120 mm².
- b) Las tiradas longitudinales y transversales de la retícula enterrada serán continuas no admitiéndose ningún tipo de empalme ni entre conductores ni entre este y las derivaciones a las estructuras.
- c) La fijación de la malla a las estructuras se realizará mediante grapa para cable pasante de 95 mm² sobre a la estructura mediante tornillería de acero inoxidable, de la que derivará el cable de 120 mm² de toma de tierra de la aparamenta.

La puesta tierra concreta de los elementos integrantes de la aparamenta se realizará con cable de Cu de 120 mm². Este cable partirá de las grapas anteriormente indicadas conexiones atornilladas y discurrirá por el interior de los soportes o de las estructuras altas, fijada a los mismos mediante piezas de soporte atornilladas cada metro.

La unión entre las diferentes tiradas continuas de cables para la formación de retículas se realizará mediante soldadura aluminotérmicas, no admitiéndose ningún tipo de conexión atornillada.

La unión de las mallas a las picas de tierra, si es que se decide su colocación, se realizará también con soldadura aluminotérmicas.

Una vez la instalación en servicio, y totalmente concluida se realizarán las medidas de las tensiones de paso y de contacto, bajo los siguientes condicionantes:

- a) Estas mediciones se realizarán con los dispositivos adecuados que permitan simular el defecto de forma que la intensidad empleada en el ensayo sea como mínimo el 1% de la intensidad de defecto para la cual ha sido dimensionada la instalación sin que esta pueda ser inferior a 50 A.
- b) Si realizadas las mediciones estas no fueran satisfactorias, se procederá a la ampliación a la modificación de la red de tierra instalada hasta conseguir los valores adecuados.

12.2. SISTEMA DE ALUMBRADO

12.2.1. Parque de intemperie

El alumbrado normal de posiciones se realizará con proyectores orientables equipados con lámparas de vapor de sodio alta presión, montados a menos de 3 m de altura. Tendrán una potencia de 250 y 400 W y serán de haz semiextensivo, para que con el apuntamiento adecuado se pueda obtener 50 lux en cualquier zona del parque de intemperie.

12.2.2. Viales

El alumbrado de viales se realizará con luminarias equipadas con lámpara de VSAP de 70 W, montados sobre báculos de 3 m de altura en viales y sobre soporte a 0,35 m de altura, para un nivel de iluminación de 5 lux.

El encendido de este alumbrado se produce manual o automáticamente por medio de un reloj programador instalado en el cuadro de servicios auxiliares, en el que irán montados el contactor y los fusibles que protegen el correspondiente circuito.

Se dispondrá, asimismo, de alumbrado de emergencia constituido por SEL 387-5s autónomos colocados en las columnas de alumbrado, en el caso de viales perimetrales y sobre la misma estructura que el alumbrado normal o tomas de corriente en el parque de intemperie. El sistema de emergencia será telemandado desde el edificio de control y los equipos tendrán una autonomía de una hora.

12.2.3. Edificio

En el interior del edificio, el alumbrado normal se realizará con lámparas fluorescentes, montadas en pantallas adecuadas, que proporcionan la iluminación exigida a las necesidades de los trabajos que en ellos se desarrollan.

El alumbrado de emergencia se realizará con equipos fluorescentes autónomos situados en las zonas de tránsito y en las salidas. Su encendido será automático en caso de fallo del alumbrado normal, si así estuviese seleccionado.

Se dispondrá de fotocélula para el encendido del alumbrado exterior.

12.3. SISTEMA DE PORTECCIÓN CONTRA INCENDIOS

El alcance de los sistemas de protección contra incendios será el siguiente:

12.3.1. Sistema automático de detección de incendios

Consistirá en un sistema de detección mediante detectores de la siguiente tipología:

- De tipo iónico para detección de humo, en sala de control, baterías y telecomunicaciones.
- Del tipo termovelocimétrico en la dependencia de transformador de servicios auxiliares, con doble cámara de ionización.
- Pulsadores manuales localizados en puntos estratégicos, con el fin que el avisar al sistema de la existencia del fuego personalmente.
- Se instalará una central de alarmas y señalización con capacidad para todas las zonas de detección.

12.3.2. Sistema extinción de incendios

Se empleará un sistema de extinción manual, consistente en extintores móviles, instalándose en el interior del edificio:

- Extintores móviles de CO₂ de 3,5 kg en la Sala de Control.
- Extintores móviles de 5 kg en la Sala de MT.

En el parque de intemperie, ubicado en las cercanías del transformador de potencia se instalará junto a él un extintor móvil de 25 kg de polvo polivalente.

12.3.3. Sistema de acondicionamiento de aire

La sala de control, protecciones y telecontrol se dotará de aire acondicionado proporcionado por una máquina partida refrigerada por aire, ciclo reversible (frío/calor).

13. MEDIDA DE LA ENERGÍA

La posición de línea-trafo de 132 kV y las posiciones de llegada de líneas de 30 kV dispondrán de convertidores para la medida de V (tensión), P (potencia activa) y Q (potencia reactiva), que servirán para transmitirlos al centro de control de correspondiente.

Para la medida fiscal de la energía evacuada se instalarán los equipos de medida necesarios de acuerdo con las prescripciones del Reglamento Unificado de Puntos de Medida.

El equipo de medida estará formado por un armario de doble aislamiento conteniendo en su interior un contador principal y uno redundante, con registrador homologado incorporado y un módulo de comunicaciones con la UCS.

El equipo de medida será un contador de tipo estático combinado para medir energía activa y reactiva de clase 0,2 y cuatro sistemas de medida para redes trifásicas a cuatro hilos, homologado, con contacto de sentido de la energía y sus respectivos emisores de impulsos, más el correspondiente registrador, y se conectará a los secundarios de los transformadores de medida de acuerdo en el R.D. 1110/2007 de 24 de agosto de 2007 "Reglamento unificado de Puntos de Medida del sistema eléctrico".

La consulta y lectura a distancia de las medidas de energía y potencia del contador de facturación se podrá realizar localmente o bien a distancia mediante las comunicaciones adecuadas y utilizando un programa de acceso específico del fabricante.

El cableado entre los transformadores y el equipo de medida será a base de cable de cobre flexible de 1000 V de tensión nominal y 16 mm² de sección para las intensidades y de 6 mm² de sección para las tensiones. Los cables se protegerán con tubo rígido de PVC separando los correspondientes a las tensiones e intensidades por conductos independientes.

El equipo de medida, ubicado en la sala de control del edificio, estará formado por un armario de material aislante conteniendo un equipo contador-registrador combinado de activa/reactiva a cuatro hilos clase 0,2 s en activa y 0,5 en reactiva, bidireccional, con emisor de impulsos, 3×110V3 V y 3×5 A, simple tarifa y montaje empotrado.

CAPÍTULO IV. LINEA DE EVACUACIÓN DE LA ENERGÍA

1. DESCRIPCION DE LAS INSTALACIONES PROYECTADAS

1.1. ESQUEMA ELECTRICO

La energía producida por los Parques Eólicos de Pousadoiro se pretende evacuar a la red de transporte mediante el esquema eléctrico inicialmente planteado.

Se proyecta la nueva línea aérea de 132 kV entre la SET Pousadorio y la SET San Fernando. La línea se proyecta en Simple Circuito Simplex hasta el punto donde se vierte toda la energía procedente de SET Eirúa, SET Turia y SET La Espina, haciéndose necesario un cambio a Doble Circuito Dúplex a partir del apoyo nº 21 hasta la llegada a San Fernando.

El esquema general de la evacuación de los parques previstos en la zona se incluye en el **DOCUMENTO 5 Planos**.

1.2. CARACTERÍSTICAS GENERALES

La línea de alta tensión objeto del presente proyecto constituye la infraestructura de evacuación del Parque Eólico Pousadoiro a la Subestación de San Fernando.

Se pretende construir una Línea de Alta Tensión Simple Circuito desde la Subestación de Pousadoiro hasta el apoyo nº 21 de la línea en proyecto. Desde el apoyo nº 21 hasta el apoyo nº 23 compartirán apoyos la presente línea con la futura línea de evacuación EIRUA – SAN FERNANDO, formando un doble circuito dúplex con el mismo conductor.

Por tanto, las instalaciones que se incluyen en el presente proyecto, comprenden la construcción de la Línea Aérea de Alta Tensión LAT (132 kV) POUSADOIRO – SAN FERNANDO, con un tramo Simple Circuito entre Pousadoiro y el apoyo nº 21 con conductor 242-AL1/39-ST1A (LA-280/HAWK) y un tramo Doble Circuito Dúplex con conductor 402-AL1/39-ST1A (LA-280/HAWK) desde el apoyo nº 21 hasta el primer apoyo de la línea SAN FERNANDO – LA VAGA. La conexión inicial desde el apoyo nº 21 hasta el apoyo existente será en Simple Circuito Dúplex hasta que se proyecte la línea EIRUA – SAN FERNANDO. En los planos de planta y perfil se pueden apreciar los detalles de estas conexiones.

La línea en proyecto evacuará la energía conectándose al primer apoyo existente de la línea SAN FERNANDO – LA VAGA. El tramo entre la Subestación de Pousadoiro y el primer apoyo de la línea en proyecto se proyecta en subterráneo. Este tramo de la línea será Simple Circuito, con conductores tipo RHZ1-RA+2OL 76/132 kV (1x1000 mm² Al + H95).

2. CARACTERÍSTICAS GENERALES DE LA LINEA AÉREA Y DE SUS ELEMENTOS

2.1. DESCRIPCIÓN

La Línea Aérea de Alta Tensión objeto del presente Proyecto es de 1ª categoría, trifásica, Simple Circuito Simplex (SC) hasta el apoyo nº 21 y Doble Circuito Dúplex (DC) hasta el apoyo inicial de la línea SAN FERNANDO – LA VAGA, Tensión Nominal 132 kV.

El trazado de la Línea a construir discurre en zona A (Entre 0 m y 500 m) y zona B (Entre 500 m y 1.000 m de altitud).

De esta forma, la Línea Aérea contemplada presenta las siguientes características:

- **Longitud**
 - Tramo Simple Circuito (SC): 6.790 m
 - Tramo Doble Circuito dúplex (DC): 703 m
- **Tensión nominal**
 - 132 kV
- **Categoría**
 - 1ª
- **Altitud**
 - Entre 0 y 500m (Zona A), entre 500 y 1.000 (Zona B)
- **Nº de Circuitos**
 - Uno trifásico (tramo SC) y dos, trifásicos (Tramo DC)
- **Nº de conductores por fase**
 - Uno (simplex) y Dos (dúplex)
- **Disposición conductores**
 - Tresbolillo(SC) y Hexagonal (DC)
- **Tipo de conductor**
 - Aluminio–Acero, tipo 242-AL1/39-ST1A
(LA – 280 / HAWK)
- **Aislamiento**
 - Cadenas horizontales y verticales de aisladores formadas por simple columna de 11 elementos de vidrio tipo E160/146 (U160 BS) tipo E100/146 (U100 BS).
- **Apoyos**
 - Metálicos de celosía galvanizada, basados en la serie Aves, tipos HALCON REAL, AGUILA REAL e ICARO del fabricante Imedexsa o similares.
- **Cimentaciones**
 - Monobloque: un bloque de hormigón, de sección cuadrada recta.
 - Tetrabloque: cuatro bloques independientes de hormigón, de sección cuadrada recta (apoyos fin de línea).

- **Protección contra sobretensiones** OPWG 17KA (Cable de Tierra y Fibra Óptica), dispuesto en la cúpula sobre los conductores, con 48 fibras hasta el apoyo nº 21 y 96 fibra desde el apoyo nº 21 hasta el fin de línea existente.
- **Tomas de tierra** Tomas de tierra formadas por: apoyos con 1 pica de acero cobrizado (2000 mm × 18 mm / 300 micras de recubrimiento electrolítico), y apoyos con sistema mixto formado por pica y anillo mediante cable de Cu de 95 mm².

2.2. TRAZADO DE LA LINEA

La línea de 132 kV en proyecto se ubica al oeste del Principado de Asturias y discurre por los concejos de Castropol y Boal.

Puesto que la línea a construir es nueva, el trazado se ha elegido intentando aprovechar las máximas pistas existentes y evitando los terrenos calificados por el planeamiento urbanístico como NUCLEO RURAL. En todos los casos el eje de las líneas discurre a una distancia mínima de 50 metros a cualquier edificación. Se considera como principio de diseño, un buen aprovechamiento de la orografía del terreno y la ubicación de apoyos en sitios accesibles para el montaje y mantenimiento de las líneas.

Con todo ello, la línea en proyecto comienza a la salida de la futura Subestación Pousadoiro. Por un tramo subterráneo de 86 metros se llega al primer apoyo, donde se realiza la correspondiente conversión para seguir proyectando la línea por aéreo. La línea de 132 kV discurre en simple circuito con conductores del tipo 242-AL1/39-ST1A (LA-280/HAWK) hasta el apoyo nº21, donde pasa a proyectarse en Doble Circuito Dúplex hasta la conexión con el primer apoyo existente de la línea San Fernando – La Vaga.

La línea se inicia junto al parque eólico de Pousadoiro, colindando con el Pico el Marco. Entre los apoyos nº 2 y nº 3 la línea atraviesa El Chao del Pereiro. Posteriormente, la traza de la línea cruza el Arroyo de Balmonte, llegando al apoyo nº 4, donde se sobrevuela “A Pena dos Bois”, lugar en el que se encuentra un pedrero significativo que la línea debe cruzar. Desde ese punto comienza un descenso ligero hasta el apoyo nº 7. La llegada al apoyo nº 7 supone la cercanía al núcleo rural (Balmonte, Os Caborcos...) pero en ningún momento se cruza con baja tensión. El vano situado entre el apoyo nº 6 y el apoyo nº 7 se cruza con la carretera autonómica AS-22 (P.K. 8+064), con una línea de 20 kV y varias parcelas de pasto. Entre el apoyo nº 7 y el apoyo nº 10 la línea asciende cruzando otras dos líneas existentes de 20 kV.

La línea en proyecto se encuentra con otra línea de igual voltaje que se prevé cruzar por abajo en la zona de Balmonte.

La traza de la línea sigue su curso en un relieve irregular, cruzándose con varios regueros. Se cruza con el río Porcía entre el apoyo nº 14 y el apoyo nº15, orientándose hacia el sureste para volver a pasar por el mismo río y colindar por el oeste pero sin rebasar “El Lombo del Cargadoiro” y “As Penas del Águila”.

Desde el apoyo nº 17, la línea empieza a coger altitud progresivamente, llegando a cruzarse en dos ocasiones con el río Candal. En el apoyo nº 21 se espera una futura conexión con la línea de evacuación Eirua – San Fernando, pasando esta a un futuro Doble Circuito Dúplex. Finalmente, se llega al primer apoyo existente de la línea San Fernando – La Vaga, donde la línea finaliza en “El Campo de San Fernando”.

En cuanto al modo de acceso a los apoyos en proyecto, en todo el tramo de línea correspondiente al Concello de Castropol y Boal se aprovechan al máximo las pistas existentes, pero será necesario abrir varias pistas y acceder campo a través debido a la complicada orografía del terreno, aunque su trazado será bastante sencillo en general.

2.3. COORDENADAS UTM DE LOS APOYOS

Los apoyos se ubicarán en las coordenadas UTM, X e Y, indicadas a continuación, (ETRS 89, HUSO 29). La coordenada Z corresponde con la cota topográfica del terreno donde se asienta el apoyo.

Nº APOYO	COORDENADA X	COORDENADA Y	COORDENADA Z
1	666.025,999	4.814.204,869	575,90
2	666.242,653	4.814.083,970	554,21
3	666.367,711	4.813.716,394	541,12
4	666.506,615	4.813.531,010	547,36
5	666.576,064	4.813.382,055	539,50
6	666.655,519	4.813.217,202	499,96
7	666.930,103	4.812.635,717	447,00
8	666.960,919	4.812.340,320	514,88
9	666.979,104	4.812.156,805	519,39
10	666.995,237	4.811.994,001	438,49
11	667.007,128	4.811.874,013	388,61
12	667.028,046	4.811.662,921	383,76
13	667.110,811	4.811.269,611	392,50
14	667.170,258	4.810.987,108	389,50
15	667.410,788	4.810.414,770	333,21
16	667.687,703	4.809.511,681	494,64
17	667.767,105	4.809.252,737	637,89
18	667.808,074	4.809.119,132	644,32
19	667.914,943	4.808.770,614	719,23
20	668.083,873	4.808.395,133	678,95

Nº APOYO	COORDENADA X	COORDENADA Y	COORDENADA Z
21	668.294,798	4.807.926,304	745,09
22	668.497,618	4.807.475,488	834,98
23	668.538,937	4.807.383,648	850,12
1 SF-LA VAGA	668.603,033	4.807.296,957	810,68

2.4. PISTAS DE ACCESO

Las pistas de acceso a los apoyos son objeto de un Estudio específico, incluido como el **DOCUMENTO 2.6b Anexo VIb: Accesos a apoyos**, complementario a la presente memoria.

2.5. CONDUCTOR

Se utilizarán conductores del tipo 242-AL1/39-ST1A (LA-280/HAWK), que cumplirán la norma UNE-EN 50182:2002 y UNE 21018. Las principales características de dicho conductor se muestran a continuación:

➤ Tipo	242-AL1/39-ST1A (LA-280/HAWK)
➤ Sección total	281,1 mm ²
➤ Composición	26 hilos de Al + 7 hilos de Acero
➤ Diámetro	21,80 mm
➤ Peso	976,2 kg/Km
➤ Carga de rotura	8.489 kg
➤ Módulo elástico	7.300 kg/mm ²
➤ Coeficiente de dilatación	18,9 mm x 10 ⁻⁶ °C ⁻¹

Condición y Zona	LA-280 (HAWK)
-5°C + viento zona A	(kg) 2.500
-15°C + hielo zona B	(kg) 2.500
-20°C + hielo zona C	(kg) 2.500

Los tenses elegidos aseguran un coeficiente de seguridad de 3,5 para el valor de carga de rotura del conductor de 8.489 kg.

En el Pliego de Condiciones Técnicas se incluye la tabla de tendido del conductor para el vano considerado entre 0 y 35 °C en intervalos de 5°C.

Los conductores se protegerán contra la fatiga debida a las vibraciones por medio de amortiguadores tipo Stockbridge.

La temperatura máxima de servicio de los conductores será de 50° C.

2.6. CÁLCULOS ELÉCTRICOS

Los cálculos eléctricos de la Línea se especifican en el **DOCUMENTO 2.7b Anexo VIIb: Cálculos LAT**, que acompaña a la presente Memoria.

2.7. CÁLCULOS MECÁNICOS

Los cálculos mecánicos de la Línea se especifican en el **DOCUMENTO 2.7b Anexo VIIb: Cálculos LAT**, que acompaña a la presente Memoria.

2.8. SEPARACIÓN Y DISTANCIAS

Tanto la Separación entre Fases, la Separación entre conductores y cable de tierra, así como las distancias Reglamentarias a otros servicios, zonas de arbolado, etc., se detallan en el citado **DOCUMENTO 2.7b Anexo VIIb: Cálculos LAT b**.

2.9. APOYOS

Los apoyos a instalar contemplados en el presente Proyecto son de tipo Metálico, compuestos por armaduras de celosía con perfiles de alas iguales y los materiales constituyentes, son piezas férreas, protegidas contra la corrosión mediante galvanización en caliente por inmersión.

Los armados de los apoyos metálicos serán igualmente metálicos, compuestos por armaduras de celosía con perfil angular de alas iguales. El material será acero no aleado y estará protegido contra la corrosión, mediante galvanización en caliente por inmersión.

Los armados de los apoyos se han seleccionado de manera que se cumplan las distancias reglamentarias entre conductores y la distancia reglamentaria entre éstos y masa.

Para ello se han tenido en cuenta los siguientes criterios:

- Las distancias reglamentarias de los conductores a masa 1,20 m valor reglamentario para 132kV considerando la inclinación de la cadena vertical debida al viento (ángulo de desviación vertical máximo permitido de 35°).
- Las distancias reglamentarias de los conductores a masa (1,20 m), en el caso más desfavorable (ángulo más fuerte de la traza de la línea para cada tipo de armado y apoyo) y desplazamiento del puente de la cadena de amarre por efecto del viento (ángulo de 20 °)
- El ángulo de recubrimiento para el cable de tierra (ángulo de 35° entre la vertical y la línea ficticia que une la cúpula con el conductor más desfavorable)

2.10. PUESTAS A TIERRA. TENSIONES DE PASO Y DE CONTACTO

Cada apoyo de Línea Aérea de Alta Tensión contemplado en el Proyecto, dispondrá de un electrodo de tierra subterráneo específico, con el propósito de limitar las tensiones peligrosas de paso y de contacto a las que pudieran verse sometidas las personas que permanezcan o circulen en sus proximidades.

Como medida de seguridad, el electrodo de tierra subterráneo se conectará a la Línea de Tierra aérea en dos puntos opuestos.

Los electrodos de tierra para los apoyos en proyecto se han diseñado en base a los siguientes puntos:

- Resistencia a los esfuerzos mecánicos y a la corrosión.
- Resistencia térmica a la corriente de falta más elevada.
- Garantizar la seguridad de las personas durante una falta a tierra.
- Proteger de daños a propiedades y equipos y garantizar la fiabilidad de la Línea.
- Material constitutivo de los apoyos.
- Ubicación de los apoyos:
 - No frecuentados.
 - Frecuentados con calzado.
 - Frecuentados sin calzado.
- Tiempo de la desconexión automática en caso de defecto a tierra.
- Aumento del potencial de tierra en caso de defecto a tierra.
- Actuación de las protecciones en caso de defecto a tierra.

En base a los tres primeros puntos anteriores, para la configuración del electrodo de tierra de los apoyos de la Línea Aérea de Alta Tensión se ha partido del Diseño Básico para apoyo no frecuentado, con 1 picas

unida a un montante opuesto de la torre y 2 picas unidas a dos montantes opuestos de la torre para los apoyos tetrabloques.

En el **DOCUMENTO 2.7b Anexo VIIb: Cálculos LAT** se detallan los tipos de electrodo de difusión a tierra, así como los criterios usados para su elección.

En el presente Proyecto los electrodos de tierra para los apoyos estarán formados por picas de acero cobreado, con recubrimiento de 300 micras, de 2 m de longitud y 18 mm de diámetro, y conductor desnudo de cobre de 95 mm² de sección.

La Intensidad de defecto máxima que podrá soportar dicho electrodo durante 5 segundos, con una temperatura final de 200°C, será de 8.000 amperios.

Los electrodos de tierra se dispondrán a una profundidad de 0,6 m, y las picas se separarán como mínimo entre sí 2 veces su longitud para los apoyos tetrabloques, es decir como mínimo 4 m. Las uniones entre el conductor y las picas se realizarán mediante soldaduras aluminotérmicas.

Los detalles de las tomas de tierra se reflejan en el pliego de condiciones del proyecto.

Se verificará la no transferencia de potencial peligroso a tuberías, vallas metálicas, cables de baja tensión, etc., que pueda haber en las proximidades.

El Director de Obra deberá comprobar que se cumplen los valores máximos admisibles de las Tensiones de Paso aplicadas, de acuerdo con lo establecido en el Reglamento sobre Condiciones Técnicas y Garantías de Seguridad en Centrales Eléctricas, Subestaciones y Centros de Transformación.

Los anteriores electrodos de tierra deberán de unirse directamente con las partes metálicas del apoyo, herrajes, aparamenta de maniobra y pararrayos, mediante Líneas de Tierra formadas por conductor de cobre de 95 mm² de sección, evitando trazados tortuosos y curvas de poco radio. En dichas Líneas de Tierra no se insertarán fusibles ni interruptores.

Entre las partes más próximas de cada uno de los electrodos de tierra de los apoyos de la Línea Aérea de Alta Tensión y el del neutro de una Red de Baja Tensión que pudiera existir en sus proximidades, deberá existir siempre una distancia mínima de separación de 25 metros, debiendo en todo caso cumplirse la siguiente expresión:

$$D_t \geq \frac{\rho \times Id}{2 \times \pi \times 1.500}$$

Siendo:

D_t = Distancia de separación entre los electrodos de tierra AT y BT (metros).

ρ = Resistividad del terreno (Ohmios x metro)

Id = Intensidad de defecto a tierra (Amperios)

La instalación de puesta a tierra del apoyo deberá ser comprobada al menos una vez cada 6 años.

2.11. ORGANISMOS AFECTADOS

La Línea Aérea descrita en el presente Proyecto afecta a las siguientes Corporaciones, Organismos, Sociedades o Entidades:

- Ayuntamiento de Castropol
- Ayuntamiento de Boal
- Confederación Hidrográfica del Cantábrico (Ríos)
- Consejería de Fomento, Ordenación del Territorio y Medio Ambiente
- Electra de Viesgo
- Parque Eólico El Candal, Iberdrola Renovables

Los datos específicos de cada cruce o afección están recogidos en el siguiente apartado, así como en las correspondientes separatas:

2.12. CRUZAMIENTOS

ORGANISMO AFECTADO	TIPO DE AFECCIÓN	PARAJE AFECTADO	Nº APOYO LAT	NOMBRE LAT 132 KV	DISTANCIAS HORIZONTALES		DISTANCIAS VERTICALES	
	--		--		REGLAM.	REAL	REGLAM.	REAL
	Nº CRUCE		Nº PLANO		(m)	(m)	(m)	(m)
CONFEDERACIÓN HIDROGRÁFICA DEL CANTABRICO	CRUCE 1	Arroyo de Balmonte	3 – 4 1812POLAT10A	POUSADOIRO- SAN FERNANDO	5-5	135.78- 183.63	6,50	28.7
CONFEDERACIÓN HIDROGRÁFICA DEL CANTABRICO	CRUCE 2	REGUERO DA REGUEIROL GANCEDO	6 - 7 1812POLAT11A	POUSADOIRO- SAN FERNANDO	5-5	399.61 – 244.75	6,50	59.5
CONFEDERACIÓN HIDROGRÁFICA DEL CANTABRICO	CRUCE 3	REGUERO DA FOXA	12 – 13 1812POLAT12A	POUSADOIRO- SAN FERNANDO	5-5	175.22 – 226.71	6,50	88.3
CONFEDERACIÓN HIDROGRÁFICA DEL CANTABRICO	CRUCE 4	REGUEIRO DA SELA	12 – 13 1812POLAT12A	POUSADOIRO- SAN FERNANDO	5-5	318.69 - 83.24	6,50	70.2
CONFEDERACIÓN HIDROGRÁFICA DEL CANTABRICO	CRUCE 5	RIO PORCIA	14 – 15 1812POLAT13A	POUSADOIRO- SAN FERNANDO	5-5	354.40 – 266.43	6,50	85.6

ORGANISMO AFECTADO	TIPO DE AFECCIÓN	PARAJE AFECTADO	Nº APOYO LAT	NOMBRE LAT 132 KV	DISTANCIAS HORIZONTALES		DISTANCIAS VERTICALES	
	--		--		REGLAM.	REAL	REGLAM.	REAL
	Nº CRUCE		Nº PLANO		(m)	(m)	(m)	(m)
CONFEDERACIÓN HIDROGRÁFICA DEL CANTABRICO	CRUCE 6	RIO PORCIA	15 – 16 1812POLAT14A	POUSADOIRO- SAN FERNANDO	5-5	202.86 – 742.19	6,50	66.4
CONFEDERACIÓN HIDROGRÁFICA DEL CANTABRICO	CRUCE 7	RIO PORCIA	15 – 16 1812POLAT14A	POUSADOIRO- SAN FERNANDO	5-5	379.73 – 563.86	6,50	69.1
CONFEDERACIÓN HIDROGRÁFICA DEL CANTABRICO	CRUCE 8	RIO PORCIA	15 – 16 1812POLAT14A	POUSADOIRO- SAN FERNANDO	5-5	520.32 - 424.27	6,50	89.0
CONFEDERACIÓN HIDROGRÁFICA DEL CANTABRICO	CRUCE 9	RIO DEL CANDAL	20 – 21 1812POLAT16A	POUSADOIRO- SAN FERNANDO	5-5	65.23 - 253.18	6,50	58.4
CONFEDERACIÓN HIDROGRÁFICA DEL CANTABRICO	CRUCE 10	RIO DEL CANDAL	21 – 22 1812POLAT17A	POUSADOIRO- SAN FERNANDO	5-5	181.97 – 312.36	6,50	65.5

ORGANISMO AFECTADO	TIPO DE AFECCIÓN	SERVICIO AFECTADO	Nº APOYO LAT	NOMBRE LAT 132KV	DISTANCIAS HORIZONTALES		DISTANCIAS VERTICALES	
	--		--		REGLAM.	REAL	REGLAM.	REAL
	Nº CRUCE		Nº PLANO		(m)	(m)	(m)	(m)
CONSEJERIA DE FOMENTO, ORDENACION DEL TERRITORIO Y MEDIO AMBIENTE	CRUCE 1	AS-22 VEGADEO-PIANTON-LAGAR- BOAL PK: 8+064	6-7 1812POLAT11A	POUSADOIRO – SAN FERNANDO	18	269.70	7,5	51.9

ORGANISMO AFECTADO	TIPO DE AFECCIÓN	SERVICIO AFECTADO	Nº APOYO LAT	NOMBRE LAT	DISTANCIAS HORIZONTALES	
	--		--		REGLAM.	REAL
	Nº CRUCE		Nº PLANO		(m)	(m)
PARQUE EOLICO El Candal IBERDROLA RENOWABLES.	PROXIMIDAD	PROXIMIDAD AL PARQUE EOLICO EL CANDAL	18-19 1812POLAT16A	POUSADOIRO – SAN FERNANDO	95.76	160

ORGANISMO AFECTADO	TIPO DE AFECCIÓN	SERVICIO AFECTADO	Nº APOYO LAT	NOMBRE LAT	DISTANCIAS HORIZONTALES		DISTANCIAS VERTICALES	
	--		--		REGLAM.	REAL	REGLAM.	REAL
	Nº CRUCE		Nº PLANO		(m)	(m)	(m)	(m)
VIESGO DISTRIBUCION	CRUCE 1	CRUZAMIENTO CON LAT 20 kV	6 - 7 1812POLAT11A	POUSADOIRO – SAN FERNANDO	2	239.7	4.2	24.9
	CRUCE 2	CRUZAMIENTO CON LAT 20 kV	7 - 8 1812POLAT11A		2	64.7	4.2	8.1
	CRUCE 3	CRUZAMIENTO CON LAT 20 kV	9 - 10 1812POLAT11A		2	75.6	4.2	10.9
	CRUCE 4	CRUZAMIENTO CON LAT 132 kV	11 - 12 1812POLAT12A		2	5.2	4.2	10.3

En lo que se refiere a las afecciones con carreteras o caminos dependientes de los Ayuntamientos de Castropol y Boal se dejarán las distancias prescritas en sus Ordenanzas Municipales. Todo apoyo del presente proyecto está ubicado como mínimo a 1 metro del borde y a 4 metros del eje del camino.

En todos los casos se cumplen las prescripciones impuestas por el reglamento de Líneas Eléctricas Aéreas de Alta Tensión.

3. CARACTERÍSTICAS GENERALES DE LA LINEA SUBTERRÁNEA Y DE SUS ELEMENTOS

3.1. DESCRIPCION

La Línea Subterránea de Alta Tensión objeto del Proyecto será Trifásica, Simple Circuito (DC) y de 132 kV de Tensión nominal.

La Línea Subterránea contemplada presenta las siguientes características:

- Tensión nominal: 132 kV
- Tensión más elevada: 145 kV
- Categoría: 1ª
- Origen: Apoyo nº 01
- Final: Celdas SF₆ de la Subestación Pousadoiro.
- Longitud de la Línea 104 metros
- Longitud de la Canalización 78 metros
- Circuitos Uno
- Número de empalmes Cero
- Tipo de Conductor AL RHZ1-RA-2OL 76/132 kV (1x1000 mm² Al + H95)
- Temperaturas extremas 35°C/-5°C
- Instalación Tubular hormigonada: 1 circuito/tubo
- Sistema de puesta a tierra Single point kV
- Tensión soportada a impulso rayo 650 kV

3.2. TRAZADO DE LA LÍNEA

La Línea Subterránea de Alta Tensión objeto del Proyecto tendrá su origen en los terminales a instalar en el apoyo en proyecto nº 01 y final en los terminales existentes de la Subestación Pousadoiro.

3.3. CONDUCTORES

3.3.1. Especificaciones mínimas a cumplir en la instalación

- | | |
|--|--------|
| - Tensión de Servicio | 132 kV |
| - Tensión más elevada para el material | 145 kV |

- Categoría de la Línea	1ª
- Contaminación ambiental	Baja
- Nivel de niebla	medio 20 mm/kV
- Tensión soportada nominal a los impulsos tipo rayo	650 kV
- Intensidad nominal para tres cables unipolares en terna, enterrados en tubos independientes a una profundidad de 1225 mm	743 A
- Intensidad máxima de cortocircuito en el conductor durante 1,0 s	< 94 kA
- Intensidad máxima de cortocircuito en la pantalla durante 1,0 s	< 14,6 kA
- Duración del cortocircuito	1 seg

En función de estos datos, las características técnicas principales de los cables seleccionados son las siguientes:

Sección nominal: 1 x 1.000 Al / 95 Al mm²

Tensión nominal: 76/132 kV

3.3.2. Características constructivas de los cables

En la figura adjunta se representa, con carácter general, la constitución y estructura del cable de 132 kV escogido para el presente Proyecto:



COMPOSICIÓN:

1- Conductor: Cuerda circular de hilos de aluminio semirrígido clase 2, según UNE-21022. \varnothing_{nom} (mm): 39,3.
Conductor obturado

2- Semiconductora interna: Capa de mezcla semiconductora aplicada, por extrusión, sobre el conductor.

3- Aislamiento: Polietileno reticulado XLPE. Esp. nominal = 16,0mm \varnothing_{nom} (mm):74,2 (sobre aislamiento)

4- Semiconductora externa: Una capa de mezcla semiconductora no metálica y pelable en caliente, aplicada, por extrusión, sobre el aislamiento.

5- Protección longitudinal al agua: cinta hinchable semiconductora.

6- Pantalla metálica: Corona de hilos de Al + cinta metálica/copolímero. Sección nominal = 95 mm²

7- Protección longitudinal al agua: cinta hinchable semiconductora.

8- Protección radial al agua

9- Cubierta exterior: poliolefina termoplástica libre de halógenos. Esp. nominal = 4,0 mm. \varnothing_{nom} (mm): 89,0 y grafitada.

Estos cables se designarán mediante las indicaciones siguientes:

- | | |
|-----------------------------|--|
| - Tipo constructivo: | aislamiento: Polietileno reticulado XLPE cubierta:

poliolefina termoplástica libre de alógenos

protección radial y longitudinal al agua. |
| - Tensión asignada: | Uo/U: 76/132 kV |

- **Relativo al conductor:**
 - unipolar: 1
 - sección en mm²: 1.000
 - forma: circular
 - naturaleza del conductor: Al
 - conductor obturado al agua
- **Relativo a la pantalla:**
 - Sección de la pantalla metálica, precedida del signo + y la letra H

3.3.3. Aislamiento

Estará constituido por un dieléctrico seco extraído, mediante el proceso denominado "triple extrusión", la reticulación se hará en medio inerte.

- Tipo de aislamiento: Polietileno reticulado (XLPE).
- Espesor: Estará en función del gradiente de potencia eléctrico máximo. El gradiente del potencial eléctrico a la tensión asignada U_0 debe ser inferior o igual a 8 kV/mm a nivel de la semiconductora interna (pantalla sobre el conductor) e inferior o igual a 4 kV/mm sobre la semiconductora externa (pantalla sobre el aislamiento).
- Temperatura máxima en servicio permanente: 90°C
- Temperatura máxima en cortocircuito en máximo 5 s: 250°C

El espesor medio del aislamiento será superior o igual al espesor nominal fijado por el fabricante. El espesor en un punto cualquiera puede ser diferente al espesor medio, pero siempre que todos los espesores medidos cumplan con la condición siguiente:

$$\frac{e_{\text{máx}} - e_{\text{mín}}}{e_{\text{máx}}} \leq 0,10$$

En la medida del espesor de aislamiento no debe incluirse el espesor de ninguna de las pantallas semiconductoras (interna o externa).

3.3.4. Pantallas semiconductoras

Estarán constituidas por una mezcla semiconductora extruida, separable en caliente, y de un espesor medio igual o superior a 1 mm. Las capas en contacto con el aislamiento deberán ser continuas de espesor medio

constante, no presentarán asperezas y estarán perfectamente adheridas al aislamiento en toda su superficie. Estas pantallas no deberán ejercer ninguna acción nociva sobre el conductor y especialmente sobre el aislamiento.

Esta característica se verificará de acuerdo con el ensayo de compatibilidad de los constituyentes.

La resistencia especificada de las semiconductoras, debe ser determinada por mediciones en ensayos efectuados sobre una muestra de cable después de fabricado y sobre una muestra de cable que haya sufrido el ensayo de envejecimiento, destinado a verificar la compatibilidad de los materiales constituyentes. Las medidas se efectuarán a la temperatura máxima del conductor en régimen permanente +2°C (90+2°C).

Semiconductora interna (Pantalla sobre el conductor)

La resistencia específica antes y después del envejecimiento, no debe ser superior a 1000 Ωm .

Semiconductora externa (Pantalla sobre el aislamiento)

La resistencia específica antes y después del envejecimiento, no debe ser superior a 500 Ωm .

3.3.5. Pantalla eléctrica

La pantalla debe calcularse para el valor de la corriente de cortocircuito monofásica del punto donde se instale el cable, teniendo en cuenta los efectos de asimetría máxima.

Esta pantalla estará constituida por una corona de alambre de Al dispuesto en hélice a paso largo y un fleje de Al, de una sección de 1 mm² como mínimo, aplicada con un paso no superior a cuatro veces el diámetro sobre la corona de alambres.

La temperatura de la pantalla antes del cortocircuito se supone igual a la del conductor en régimen permanente (90 °C) menos 10 °C. La temperatura de la pantalla después del cortocircuito no debe superar, los 250 °C.

La pantalla seleccionada en el presente proyecto estará constituida por una corona de alambre de 120 mm² de sección y de una cinta metálica, la sección nominal total de ambos elementos será de 235 mm².

El cálculo de la intensidad de cortocircuito se efectuará según la norma UNE 21 192.

3.3.6. Protección longitudinal (OL)

Esta protección tiene como objetivo impedir que el agua se propague a lo largo del cable. Consiste en unas cintas hinchables semiconductoras colocadas entre la semiconductora externa y la pantalla metálica y entre la pantalla metálica y la protección radial. La cinta hinchable semiconductora colocada entre la semiconductora externa y la pantalla metálica será instalada sin superposición y de acuerdo con el paso determinado por el fabricante. La resistencia específica de las cintas semiconductoras, antes del envejecimiento, será indicada por el fabricante.

3.3.7. Protección radial (OT)

Esta protección tiene como objetivo asegurar la estanquidad del cable en sentido radial.

Teniendo en cuenta los inconvenientes medio ambientales del plomo, se ha seleccionado una pantalla metálica a base de una lámina de aluminio o de cobre. Esta lámina de aluminio se aplicará longitudinalmente y la unión de ambos extremos, se hará por solape pegado. La lámina deberá quedar perfectamente adherida a la cubierta exterior en toda la superficie de contacto. Las características dimensionales, eléctricas y mecánicas de la lámina de aluminio serán indicadas por el fabricante, incluida la resistencia de adherencia a la cubierta.

3.3.8. Cubierta exterior

Estará constituida por una mezcla termoplástica a base de poliolefina (Z1) y será grafitada. El método de medida será el indicado en el capítulo 8 de la norma UNE EN 60 811-1-1.

El valor mínimo de su espesor medido no debe ser inferior al espesor nominal especificado, disminuido en 0,1 mm +15 % del espesor nominal:

$$e_{\min} \geq e_n - (0,1 + 0,15 e_n)$$

3.3.9. Normas de aplicación

UNE-EN 60 228: Conductores de cables aislados.

UNE-EN 60 229: Ensayo de cubiertas exteriores de cables que tienen una función especial de protección y que se aplican por extrusión.

UNE 21 167: Bobinas de madera para cables aislados. Características generales.

UNE 21 192: Cálculo de las intensidades de cortocircuito técnicamente admisibles, teniendo en cuenta los efectos de calentamiento no adiabático.

UNE-EN 50 267-2-3: Métodos de ensayo comunes para cables sometidos al fuego. Ensayo de gases desprendidos durante la combustión de materiales procedentes de los cables. Parte 2: Procedimientos. Sección 3: Determinación del grado de acidez de los gases de los cables a partir de la medida de la media ponderada del pH y de la conductividad.

UNE-EN 60 230: Ensayos de impulso en cables y sus accesorios.

UNE-EN 60 811-1-1: Métodos de ensayo comunes para materiales de aislamiento y cubierta de cables eléctricos. Parte 1: Métodos de aplicación general. Sección 1: Medida de espesores y diámetros exteriores. Determinación de las propiedades mecánicas.

UNE-EN 60 811-1-2: Métodos de ensayo comunes para materiales de aislamiento y cubierta de cables eléctricos. Parte 1: Métodos de aplicación general. Sección 2: Métodos de envejecimiento térmico.

UNE-EN 60 811-1-3: Métodos de ensayo comunes para materiales de aislamiento y cubierta de cables eléctricos. Parte 1: Métodos de aplicación general. Sección 3: Métodos para determinar la densidad. Ensayos de absorción de agua. Ensayo de contracción.

UNE-EN 60 811-1-4: Métodos de ensayo comunes para materiales de aislamiento y cubierta de cables eléctricos. Parte 1: Métodos de aplicación general. Sección 4: Ensayos a baja temperatura.

UNE-EN 60 811-2-1: Métodos de ensayos comunes para materiales de aislamiento y cubierta de cables eléctricos. Parte 2-1: Métodos específicos para materiales elastoméricos. Ensayo de resistencia al ozono. Ensayo de alargamiento en caliente. Ensayo de resistencia al aceite mineral.

UNE-EN 60 811-3-1: Métodos de ensayo comunes para materiales de aislamiento y cubierta de cables eléctricos. Parte 3: Métodos específicos para mezclas de PVC. Sección 1: Ensayo de presión a temperatura elevada. Ensayo de resistencia a la fisuración.

UNE-EN 60 811-3-2: Métodos de ensayo comunes para materiales de aislamiento y cubierta de cables eléctricos. Parte 3: Métodos específicos para mezclas de PVC. Sección 2: Ensayo de pérdida de masa. Ensayo de estabilidad térmica.

UNE-EN 60 811-4-1: Métodos de ensayo comunes para materiales de aislamiento y cubierta de cables eléctricos. Parte 4: Métodos específicos para mezclas de polietileno y polipropileno. Sección 1: Resistencia al agrietamiento por esfuerzos debidos al ambiente. Ensayo de enrollado después de envejecimiento térmico.

Medida del índice de fluidez en caliente. Determinación en el polietileno del contenido de negro de humo y/o de cargas minerales.

UNE-EN 60 885-3: Métodos de ensayo eléctricos para los cables eléctricos. Parte 3: Métodos de ensayo para medidas de descargas parciales sobre longitudes de cables de potencia extruidos.

3.3.10. Características eléctricas

Las Características Eléctricas del Conductor a instalar para el presente proyecto, son:

Tensión simple, U_0	76	kV
Tensión nominal entre fases, U	132	kV
Tensión máxima entre fases, U_m	145	kV
Tensión a impulsos tipo rayo, U_p	650	kVp
Naturaleza y sección conductor	1.000 Al	mm ²
Naturaleza y sección pantalla	95 Al	mm ²
Resistencia eléctrica del conductor a 20 °C, c.c.	0,0178	Ω/km
Capacidad nominal	0,240	μF/km
Temperatura máxima admisible en el conductor en servicio permanente	90	°C
Temperatura máxima admisible en el conductor en régimen de cortocircuito	250	°C
Intensidad máxima de cortocircuito en el conductor durante 1 s	94	kA
Intensidad máxima de cortocircuito en la pantalla durante 1 s	14,6	kA

U_0 : es la tensión nominal eficaz a frecuencia industrial entre el conductor y la tierra de la pantalla metálica.

U : es la tensión nominal eficaz a frecuencia industrial entre dos conductores.

U_m : es la tensión máxima eficaz a frecuencia industrial entre dos conductores, para la cual se diseña el cable y sus accesorios.

Las Intensidades Máximas Admisibles en Servicio Permanente dependen en cada caso de la temperatura máxima que el aislante pueda soportar sin alteraciones en sus propiedades eléctricas, mecánicas o químicas y de las condiciones de la instalación: la disposición de los conductores, y el sistema de conexionado de las pantallas de los cables.

Estas intensidades se calculan de acuerdo con las temperaturas máximas especificadas, considerando como temperatura inicial la de servicio permanente y como temperatura final la de cortocircuito y siguiendo el método indicado en la norma UNE 21192.

Las Intensidades de Cortocircuitos Admisibles en las Pantallas, se calculan de acuerdo con la norma UNE 21192.

3.3.11. Intensidades máximas admisibles

El valor de la intensidad depende de las condiciones de instalación. En la tabla adjunta se indica el valor de referencia para la instalación de un circuito a la profundidad tipo de la canalización a ejecutar, según plano adjunto:

Intensidad de servicio. Zanja de 1225 mm de profundidad en el centro de la terna entubada	743	A
--	------------	----------

Resistividad térmica del terreno: 1°C.m/W

Temperatura del terreno: 25°C

3.3.12. Radios mínimos de curvatura de los conductores

Los mínimos radios de curvatura admitidos por el tipo de cable seleccionado, son:

- Durante la instalación: 2,5 m.
- A instalación definitiva: 1,287m

No obstante, con motivo de garantizar la seguridad de la instalación y la posterior ejecución del tendido, se ha ampliado el radio de curvatura en la ejecución de la Obra Civil de la canalización a 10 metros.

3.3.13. Ensayos en fábrica

Los ensayos a realizar al cable terminado en fábrica, son los siguientes:

Ensayos individuales (Sobre pieza de cable a expedir)

- 1.- Ensayo de tensión del aislamiento.

Se aplicará, entre conductor y pantalla, una tensión a frecuencia industrial de valor 2,5 Uo durante 30 minutos.

- 2.- Ensayo de descargas parciales.

A 1,5 Uo la magnitud de la descarga no debe ser superior a 10 pC.

- 3.- Ensayo de tensión de la cubierta exterior.

Durante la fase de aplicación de la cubierta exterior se realizará un ensayo de detección de defectos en seco, de acuerdo con la norma UNE 211435.

Ensayos especiales (Sobre una muestra)

- 1.- Examen del conductor.
- 2.- Medida de la resistencia eléctrica del conductor.
- 3.- Medida del espesor de aislamiento.
- 4.- Medida del espesor de la cubierta.
- 5.- Alargamiento en caliente del aislamiento.
- 6.- Medida de la capacidad.

Los ensayos 2.- y 6.- pueden ser realizados sobre una pieza de cable a expedir.

3.3.14. Ensayos después de efectuada la instalación

Los ensayos previstos a realizar al cable terminado tras su instalación en obra, son los estipulados por la IEC 60840.

1. Aislamiento

Una vez efectuada la instalación del cable y confeccionados los accesorios se efectuará un ensayo de tensión, c. a., del aislamiento. Para ello será aplicado entre conductor y pantalla metálica una tensión de valor 1,7 Uo durante 1 hora.

2. Revestimiento anticorrosión (Cubierta externa)

La cubierta no metálica será sometida después de la instalación del cable a un ensayo de tensión con c. c.. Para ello se deberá aplicar entre la pantalla metálica y tierra una tensión de 4 kV por mm de espesor especificado de cubierta, con un máximo de 10 kV, durante 1' (UNE 211435 o IEC 60229).

3. Ensayo de descargas parciales

Al realizar el ensayo de tensión con equipo resonante se pueden detectar problemas latentes de gravedad del sistema, pero pueden pasar inadvertidos otros menos graves (generalmente en los accesorios) que podrían aparecer a los pocos meses de estar el sistema en servicio provocando la perforación del elemento en cuestión con el consiguiente trastorno en la red. Por este motivo se determina la realización de la medición de las descargas parciales de cada uno de los accesorios que componen el sistema de acuerdo con lo indicado en la norma UNE 21175-2 (IEC 60885-3).

Como alternativa actualmente existen métodos experimentados totalmente fiables para realizar en obra estas mediciones. Si los accesorios (empalmes y terminales) van equipados con los Sensores capacitivos de Descargas Parciales la medición puede realizarse de todos los accesorios de una fase de forma simultánea durante la aplicación de la tensión de ensayo del aislamiento indicado anteriormente. Con este sistema la sensibilidad de la medición es del orden de 1 pC. Si los accesorios no traen incorporado el Sensor capacitivo pueden realizarse las mediciones a través de Sensores instalados en las cajas de conexiones de las pantallas. En este caso no puede realizarse la medición simultánea de todos los accesorios y la sensibilidad obtenida es del orden de 3÷5 pC.

Condiciones de ensayo:

Temperatura ambiente: Salvo indicación expresa, los ensayos deben efectuarse a una temperatura ambiente de $(20\pm 15)^{\circ}\text{C}$.

Frecuencia y forma de onda de las tensiones en el ensayo a frecuencia industrial: La frecuencia en los ensayos de tensión alterna, no debe ser inferior a 49 Hz ni superior a 61 Hz. La forma de la onda de estas tensiones debe ser prácticamente senoidal. Los valores de tensiones de ensayo indicados son valores eficaces.

Forma de onda en el ensayo de impulso de tensión: De acuerdo con UNE EN 60230, el impulso de tensión tipo rayo normalizado tendrá un frente de onda con una duración comprendida entre 1 μs y 5 μs , como se especifica en la UNE 21 308-1.

Tensiones de ensayo (*)

1	2	3	4		5	6	7	8	9
Tensión nominal asignada	Tensión más elevada para el material	Valor de U_0 para determinar la tensión de ensayo	Ensayo de tensión		Ensayo de descargas parciales	Medida de la tan δ	Ensayo de tensión con ciclos de calentamiento	Ensayo de tensión soportada a impulsos tipo rayo	Ensayo de tensión tras el ensayo de impulso de tensión
U	Um	U₀	2,5 U₀		1.5 U₀	U₀	2U₀		2,5 U₀
kV	kV	kV	kV	Min	kV	kV	kV	kV	kV
132	145	76	190	30	114	76	152	650	190

(*) Las tensiones de ensayo en la norma se basan en el supuesto de que los cables y accesorios se usan en sistemas de categoría A.

Sistema de red categoría A: Los defectos a tierra se eliminan tan rápidamente como sea posible y en cualquier caso antes de 1 min.

4. **Comprobación de la continuidad del cable y orden de fases**
5. **Verificación de la pantalla metálica**
6. **Determinación de impedancias finales**

3.3.15. Marcado de Cables

Llevará inscritas sobre la cubierta, de forma legible e indeleble, las marcas siguientes:

- nombre del fabricante y/o marca registrada
- designación completa del cable
- año de fabricación (dos últimas cifras)
- referencia de la calidad UNE, NI, si la hubiera
- identificación para la trazabilidad (nº de partida, lote u otro)

La altura mínima de los caracteres será de 4 mm y la separación entre la terminación de una marca y el principio de la siguiente no será superior a 30 cm.

3.3.16. Suministro

El suministro del cable se efectuará en bobina metálica de dimensiones adecuadas, para no perjudicar los distintos elementos que constituyen el cable. Además, tendrá la adecuada capacidad y resistencia mecánica

que garantice el transporte y almacenamiento de piezas de longitud a confirmar en cada pedido. Los extremos de los cables irán protegidos contra la penetración de agua, mediante un capuchón retráctil, o por cualquier otro método verificado para tal fin.

3.4. TERMINALES

Los Terminales del cable, son los dispositivos montados en el extremo de un cable que garantizan la unión eléctrica con otras partes de una red y mantienen el aislamiento hasta el punto de conexión.

Los terminales de los conductores subterráneos se efectuarán siguiendo métodos que garanticen una perfecta continuidad del conductor y de su aislamiento, utilizando los materiales adecuados y de acuerdo con las instrucciones del fabricante.

Los terminales no deberán disminuir en ningún caso las características eléctricas y mecánicas del cable.

Para las instalaciones correspondientes al presente Proyecto, se opta por la utilización de Terminales de exterior de composite, cuyo detalle se adjunta en el pliego de condiciones adjunto.

Composición. Componentes principales

- Aislador tipo composite compuesto por tubo de fibra de vidrio y resina y aletas de goma de silicona.
- Línea de fuga según IEC 60815: nivel de polución III alto (25mm/kV)
- Color de la aleta: gris claro.
- Platinas superior e inferior selladas y fijadas contra el aislador composite.
- Deflector de tensión integrado en la platina superior.
- Cono premoldeado y ensayado en fábrica.
- Varilla cilíndrica de barra de cobre.
- Base de fijación.
- Boca provista de elemento para conexionado de la pantalla del cable.
- Aisladores de pedestal para independizar eléctricamente la pantalla del cable respecto a la estructura metálica de soporte del terminal.
- Materiales de sellado y fijación.
- Aceite sintético de relleno no presurizado.

Características eléctricas

Tensión alterna soportada

- 24 horas	240 kV
- 1 minuto	310 kV
Tensión soportada a impulso tipo maniobra (10 de cada polaridad)	650 kV
Nivel máximo de descargas parciales	5 pC a 138 kV
Ensayos de rutina sobre el cuerpo del empalme	
- Ensayo tensión alterna soportada	200 kV durante 30 min.
- Ensayo descargas parciales	< 5 pC a 138 kV
Capacidad de corriente	
Intensidad nominal (I_n) específica para el cable	
Intensidad de cortocircuito (I_{cc}) específica para el cable	
Tensión soportada en la cubierta	
- Tensión alterna 10 kV	
- Tensión continua 20 kV	
- Tensión soportada a impulso (10 de cada polaridad)	40 kV
Distancia mínima garantizada de contorno	1500 mm
Línea de fuga mínima garantizada	4495 mm
Peso aproximado	300 kg
Esfuerzo horizontal máximo en punta	125 daN

Aislador de material polimérico: las características serán las de la clase 1A 3,5 según UNE 21361 y deberán satisfacer los ensayos establecidos en la citada norma UNE y el ensayo de resistencia a la intemperie establecido en el capítulo 8 de la UNE 21030-1. Además debe estar calculado para soportar una carga a la flexión de un esfuerzo máximo horizontal de 100 (daN).

El aislador debe rellenarse con fluido aislante, dejando una cámara de aire en la parte superior que compense los cambios de volumen que dicho aceite experimentará como consecuencia de los ciclos térmicos.

La fijación de aislador a la base y a la cubierta superior será mediante bridas o grapas.

Conector: será de la clase A según IEC 61 238-1 y cumplirá los requisitos establecidos para esta clase en la citada IEC. Por otra parte las piezas de conexión deben satisfacer 8 cortocircuitos realizados en las condiciones siguientes:

- Antes de la aplicación del primer cortocircuito la temperatura del conductor de referencia será de 90 °C.
- La intensidad y duración de los cortocircuitos corresponderán a los valores de cortocircuito del cable.
- La duración del intervalo entre dos cortocircuitos consecutivos debe ser suficiente para que las piezas de conexión no superen los 95 °C.

Conexión de la pantalla: utilizada para la puesta a tierra de la pantalla del cable. Debe estar diseñada para soportar los esfuerzos de cortocircuito definidos para el cable, sin que experimenten degradación eléctrica al paso de la corriente de cortocircuito.

Dispositivos de estanquidad: Estos dispositivos impiden que penetre la humedad en el terminal y evitan las pérdidas del líquido aislante.

En el Apartado de Pliego de Condiciones del presente Proyecto, se adjunta el detalle de Terminal composite de exterior. Clase de tensión 145kV, del fabricante General Cable, como modelo de los terminales seleccionados para su instalación.

Los Terminales de Exterior se instalarán en el Apoyo Fin de Línea nº 24. Se montarán seis terminales en el apoyo.

3.5. PARARRAYOS

Los cables aislados deberán estar protegidos contra sobretensiones por medio de dispositivos adecuados, para ello, se utilizarán pararrayos de óxido metálico, para 132 kV. Deberán cumplir, en lo referente a coordinación de aislamiento y puesta a tierra de los pararrayos, lo que establece en las instrucciones MIE-RAT 12 y MIE-RAT 13, del Reglamento sobre Condiciones Técnicas y Garantías de Seguridad en Centrales Eléctricas, Subestaciones y Centros de Transformación.

En la conversión de Aéreo a Subterráneo en el extremo de las líneas subterráneas (cable aislado), se instalarán pararrayos conectados a la red y a tierra.

Estos pararrayos se conectarán directamente a las pantallas metálicas de los cables y entre sí, la conexión será lo más corta posible y sin curvas pronunciadas.

Para el correcto funcionamiento de los pararrayos, cumpliendo la misión encomendada, es imprescindible disponer de una buena toma de tierra, donde conectar los mismos. Es recomendable que el valor óhmico de dicha toma de tierra sea inferior a 10 ohmios.

La conexión a tierra se realizará mediante cable de cobre desnudo y/o varilla de cobre de las dimensiones adecuadas.

Los pararrayos especificados en el presente Proyecto, de óxidos metálicos sin explosores y con envoltorio de material sintético, utilizados en líneas y de tensión más elevada del material (Um) 145 kV, deberán funcionar en las condiciones de servicio siguiente.

- temperatura ambiente del aire comprendida entre -40°C y +40°C
- instalación exterior, a una altitud no superior a 500 m, en zonas expuestas a viento, lluvia, nieve y granizo.
- exposición a zonas de polución de nivel 4, según norma UNE EN 60071-2
- radiación solar máxima de 1,1 kW/m².

Para la elección de los pararrayos, se ha tenido en cuenta los parámetros siguientes:

- tipología de la red (puesta a tierra del neutro).
- valor de las sobretensiones temporales y su duración.
- capacidad de soportar sobretensiones de los pararrayos (TOV).

Además de la tensión asignada y de servicio continuo y los valores eléctricos indicados en la tabla adjunta.

Pararrayos. Características esenciales

Frecuencia asignada Hz	Tensión asignada Ur kV	Tensión máxima servicio continuo Uc kV	Tensión de red kV	Corriente nominal de descarga (onda 8/20 μs) kA	Clase de descarga de línea
50	144	115	132	10	3

Características eléctricas

Tensión máxima de servicio continuo 115 kV	
Valor de cresta de la corriente de descarga de onda de gran amplitud (onda 4/10 μ s)	100 kA
Tensión residual a la corriente nominal de descarga, 10 kA (onda 8/20 μ s). Valor cresta	≤ 370 kV
Tensión residual a la corriente de 40 kA (onda 8/20 μ s). Valor cresta	≤ 460 kV
Capacidad de disipación de energía	$\geq 5,6$ kJ/kV
Tensión residual con impulso tipo maniobra	≤ 295 kV

Tensión de servicio continuo (U_c). Es el valor especificado admisible de la tensión eficaz a frecuencia industrial, que puede aplicarse de modo continuo entre los bornes de un pararrayos.

Tensión asignada de un pararrayos (U_r). Es el valor eficaz máximo de la tensión a frecuencia industrial admisible entre bornes, para la que el pararrayos está previsto que funcione correctamente bajo condiciones de sobretensión temporal.

Corriente nominal de descarga (con onda 8/20 μ s) (I_n). Corriente de descarga especificada a la que corresponderá la tensión residual máxima.

Tensión residual (U_{res}). Es el valor cresta de la tensión que aparece entre los bornes de un pararrayos al paso de la corriente de descarga asignada.

Anillo de guarda de un pararrayos. Parte metálica generalmente de forma circular, montada para modificar electrostáticamente el reparto de la tensión a lo largo del pararrayos.

Dispositivo de alivio de presión de un pararrayos. Dispositivo para limitar la presión interna que se produce en un pararrayos como consecuencia del paso prolongado de la corriente de fallo o de un cebado interno del pararrayos y evitar así la rotura violenta de la envolvente. Los pararrayos especificados en el presente Proyecto, no incorporarán dispositivo de alivio de sobrepresión.

El pararrayos estará constituido por un sólo elemento con una envolvente polimérica, estanca.

Ensayo de penetración de humedad. El pararrayos cumplirá con lo especificado en el apartado 9.7.9.1 de la norma UNE EN 60099-4. La misma muestra del pararrayos se someterá a los diversos esfuerzos mecánicos y climáticos descritos en los apartados 9.7.9.1 a 9.7.9.4 de la citada norma.

Masa y altura. La masa total del pararrayos con su dispositivo de sujeción, bornas de conexión y base aislante en su caso no excederá de lo especificado en la tabla adjunta.

La altura máxima del pararrayos totalmente instalado será la especificada en la tabla adjunta.

Tensión asignada Ur (kV)	Corriente nominal de descarga (kA)	Masa kg	Altura mm
144	10	≤ 80	≤ 1.900

Conexiones y fijaciones.- Los pararrayos se deberán montar en posición vertical sobre zócalo o soporte. La conexión del extremo superior a la línea, se realizará mediante un terminal cilíndrico de 30 mm de diámetro y 80 mm de longitud mínima, de superficie lisa y fabricado en aluminio.

La conexión a la línea de tierra, se realizará mediante una pieza de acero galvanizado en caliente.

Base aislante.- Los pararrayos especificados en el presente documento, no necesitan de base aislante, pues no incorporan contador de descargas.


Anillo de guarda.- podrán incorporar en su construcción, anillos equipotenciales de forma circular.

Partes por Pararrayos.- podrán estar constituidos por 1 ó 2 partes ensambladas en serie. El ensamblaje entre las partes se realizará en el lugar de su ubicación definitiva.

Envoltente y resistencia mecánica.- La envoltente del pararrayos debe ser polimérica de color gris. El mínimo esfuerzo axial, momento flector, par de torsión y par de apriete del dispositivo de conexión, que deben de soportar estas envoltentes será:

- 1200 N: esfuerzo axial longitudinal(tracción y compresión) (F)
- 1150 N.m: momento flector perpendicular al eje del pararrayos (T2)
- 100 N.m: par de torsión (T1)
- 45 N.m: par de apriete(dispositivo de conexión)

La máxima carga equivalente del terminal debe ser del 40% de estos valores para cargas estáticas y del 100% para cargas dinámicas.

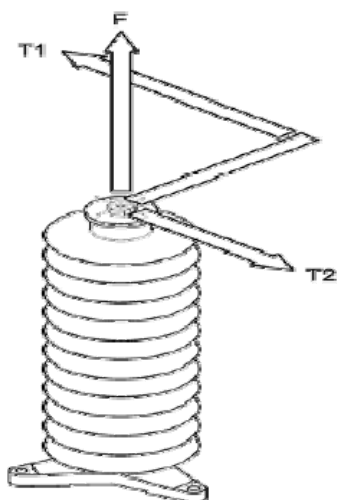

**APLICACION DE LOS ESFUERZOS
MECANICOS**

Capacidad de aislamiento de la envolvente. Línea de fuga

Niebla salina.- Los pararrayos cumplirán los valores mínimos de tensión en condiciones de niebla salina, por unidad de longitud de la línea de fuga mínima especificada en la tabla adjunta.

Valores para el ensayo de niebla salina

Nivel de polución	Salinidad kg/m ³	Tensión mínima kV/cm
Equivalente a 4	60	0,23

Línea de fuga.- La línea de fuga mínima especificada, fase-tierra, será de 25 mm/kV nominal entre fases.

Comportamiento medioambiental. Compatibilidad electromagnética. Los pararrayos recogidos en el presente Proyecto no son sensibles a las perturbaciones electromagnéticas y por lo tanto no es necesario ningún ensayo para comprobar su inmunidad.

En las condiciones normales de trabajo, los pararrayos emiten perturbaciones electromagnéticas de corta duración (algunos milisegundos) y son generalmente menores que las perturbaciones generadas por las sobretensiones de maniobra.

Durante las sobretensiones debidas a los rayos, los pararrayos emiten perturbaciones electromagnéticas, pero sensiblemente menores que las generadas por el propio rayo.

Marcas

Cada pararrayos deberá llevar en el herraje de la base, una placa de características de material inoxidable, con las indicaciones indelebles siguientes:

- nombre del fabricante, tipo e identificación del pararrayos completo
- número de serie
- tensión de funcionamiento continuo (Uc) en kV
- tensión asignada (Ur) en kV
- corriente nominal de descarga (10 kA)
- clase de descarga de la línea

Además, los pararrayos, constituidos por dos partes, llevarán fijada sobre el herraje superior de cada parte/serie, otra placa con las siguientes características:

- número de serie
- posición de la parte/serie

En el presente Proyecto se instalarán en el apoyo nº 43 de conversión de aéreo a subterráneo, seis pararrayos o autoválvulas, cada uno de ellos con envolvente de silicona, tipo PEXLIM Q144-CV145 del fabricante ABB, o similar. Sus características principales se adjuntan en el Pliego de Condiciones del presente Proyecto.

3.6. MARCADO ACCESORIOS

Llevarán inscritas, de forma legible e indeleble, las marcas siguientes:

- nombre del fabricante y/o marca registrada
- año de fabricación (dos últimas cifras)

Además de las marcas anteriores, cada elemento constitutivo del conjunto deberá llevar una referencia del fabricante que permita, en todo momento, la identificación de cada una de las piezas que lo constituyen. Si esto no fuese posible, la identificación de cada pieza puede ir marcada en su envase, siempre que dicho envase contenga solamente una pieza.

Una vez finalizado el montaje del accesorio, deberá poderse identificar perfectamente la marca y/o nombre del fabricante y el año de fabricación.

En el embalaje de los accesorios, deberá incluirse las instrucciones detalladas de montaje en castellano y la relación de los elementos constitutivos del accesorio. Los conectores terminales y los manguitos de unión, incluidas las conexiones de las pantallas metálicas, se suministrarán como parte integrante del accesorio.

Los empalmes y terminales deben de estar embalados de tal manera que todos los elementos constitutivos del conjunto, estén incluidos.

Los accesorios que contengan productos químicos auxiliares, deberán llevar marcados los envases con la denominación de su contenido. En el caso de productos tóxicos, su denominación responderá a lo especificado para este tipo de productos en el RD 363/1995, de 10 de marzo, por el que se aprueba el “Reglamento sobre notificación de sustancias nuevas y clasificación, envasado y etiquetado de sustancias peligrosas”.

3.7. DETERMINACION DE DISTANCIAS A MASA EN LOS ACCESORIOS

Para la determinación de la distancia entre aparatos y masas, se ha consultado diversa Normativa, tanto nacional, como europea.

La distancia de aislamiento eléctrico coinciden en MIE-RAT y en la normativa europea, resultando para la tensión de 132 kV :

Distancia mínima fase-tierra en el aire: 1,3 m. (B.I.L. 650 kV)


Distancia mínima fase-fase en el aire: 1,3 m. (B.I.L. 650 kV)

3.8. CABLE DE FIBRA OPTICA

Para mantener la continuidad de la red de datos del cable OPGW 96 (8/32) 17kA de la Línea aérea, en el tramo subterráneo se utilizará cable tipo PVP.

Dicho cable es no metálico, reforzado con material sintético. Está compuesto por un núcleo central, como elemento resistente, formado por un cordón de fibra de vidrio compactada con resina. Alrededor del cordón van cableados los tubos de poliéster, conteniendo las fibras ópticas en posición holgada y con compuesto de relleno antihumedad en su interior. El núcleo va protegido con un compuesto de relleno antihumedad que ocupará todos los intersticios entre núcleo y cable. Sobre el núcleo óptico se colocará una cubierta interior de polietileno. Sobre esta y helicoidalmente llevará un número adecuado de vidrio antiroedores que proporciona la resistencia mecánica especificada.

Las características del cable se muestran a continuación:

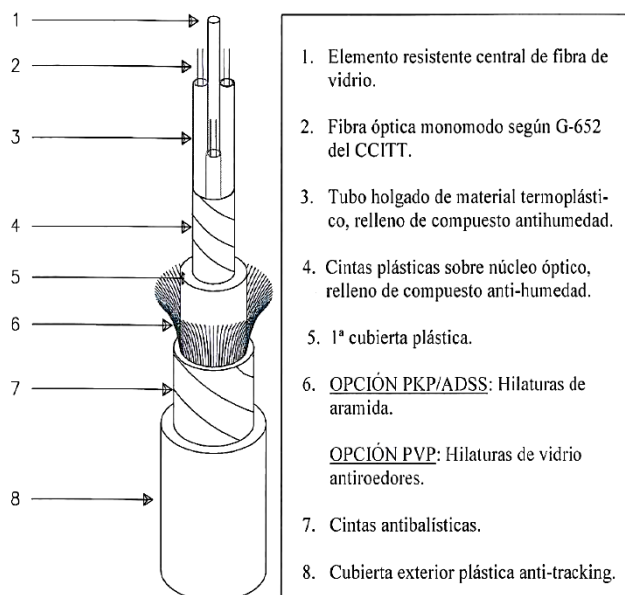

TipoPVP 48

Sección eficaz35 mm²

Diámetro total.....14,1 mm

Número de fibras48

Composición

Nº de tubos6

Fibras por tubo.....8

Peso150 kg/km

Carga de Rotura6.617 kg

Módulo de elasticidad9160 Kg/mm²

Radio mínimo de curvatura.....320 mm

3.9. PUESTA A TIERRA

En la Línea Subterránea de Alta Tensión se conectarán a tierra los siguientes elementos:

- Bastidores de los elementos de protección
- Apoyos y pararrayos autoválvulas, en el paso aéreo-subterráneo.
- Pantallas metálicas de los cables y terminales.

3.9.1. Conexiones a tierra de la pantalla de los cables

Los cables disponen de una pantalla metálica, de hilos de cobre, sobre la que se inducen tensiones.

Dependiendo del sistema de conexión a tierra de estas pantallas, o bien pueden aparecer corrientes inducidas que disminuyen la intensidad máxima admisible en el cable, o bien aparecen tensiones inducidas que pueden alcanzar valores peligrosos.


Para reducir y/o eliminar pérdidas de potencia en el transporte, se emplean procedimientos de instalación que anulan las pérdidas en las pantallas.

Las pérdidas en las pantallas no pueden eliminarse completamente anulando la intensidad total que las recorre. El efecto de proximidad genera corrientes parásitas en los caminos cerrados dentro de la masa de la pantalla (pérdidas de Foucault) que también ocasionan pérdidas.

La utilización de uno u otro tipo en estos procedimientos existentes para la reducción de pérdidas, depende únicamente de la longitud de la línea a tender y de la posibilidad de la longitud de las bobinas.

En la presente instalación, se utilizará el procedimiento Single Point, consistente en poner directamente a tierra las pantallas, en un solo extremo del tramo de línea, a través de cajas tipo SC-3P, quedando aisladas de tierra en el otro extremo por medio de una caja tripolar tipo SC 18/45X con descargadores.

De esta forma se evita la circulación de corriente por las pantallas y por lo tanto las pérdidas por efecto JOULE.

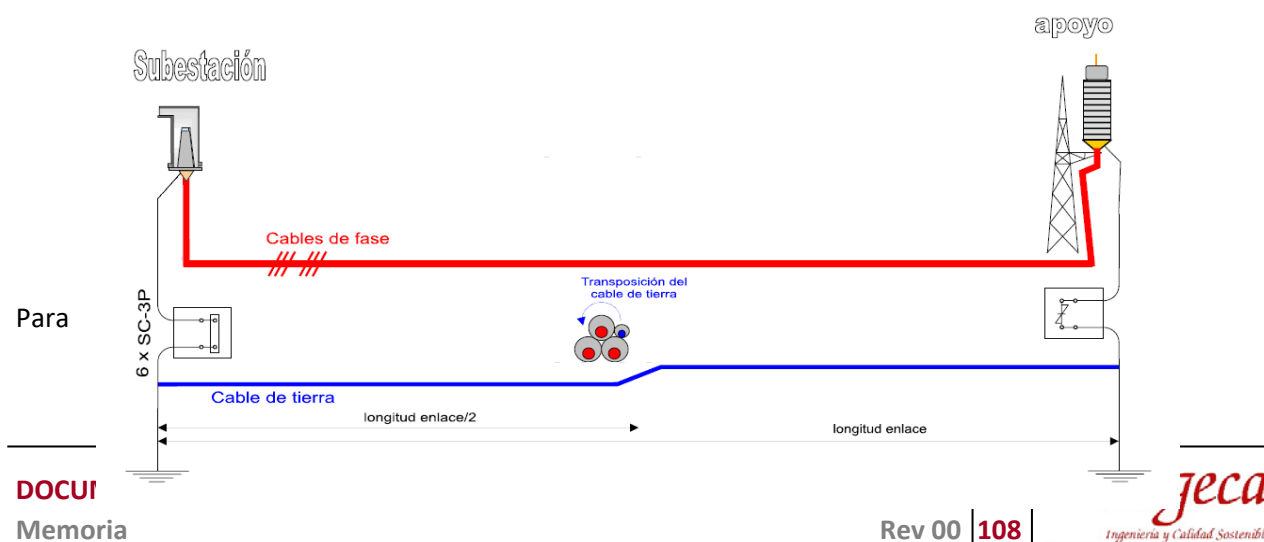

La ejecución de la Puesta a Tierra directa de las pantallas, se efectuará mediante Cajas unipolares de puesta a tierra directa tipo SC 3P, del fabricante Prysmian, o similar.


El tipo de Caja y disposición escogido para el presente Proyecto, se corresponde con la Caja Tripolar de P. a T. tipo SC 18/45X del fabricante Prysmian, o de similares características y funciones, de acuerdo al plano de detalle especificado en el Pliego de Condiciones Técnicas del presente Proyecto.

La caja de conexión deberá estar construida de forma que resista esta prueba sin daño ni fuga. Se admite, al final del ensayo, la aparición de pequeñas gotas de agua en el interior de la caja que en su conjunto no se consideran perjudiciales para la vida ni para el funcionamiento de la caja de conexión.

Será preciso la instalación, a lo largo del tramo de single-point, de un cable de tierra tipo RV cobre, como camino de retorno de las corrientes homopolares. Este cable se colocará en un tubular particular colocado para tal fin, emplazado junto a los tubulares de los cables de potencia y serán transpuestos a mitad de cada tramo Single-Point.

Este tipo de conexionado ocasiona una tensión inducida en la pantalla, en condiciones de operación normal y en cortocircuito que debe limitarse a los valores que pueden soportar los descargadores de las cajas de conexión. El valor de esta tensión inducida depende de la longitud del tramo, la separación entre los distintos conductores y la sección de las cuerdas de tierra utilizadas.

Como Cable de conexión de las pantallas en los empalmes, se usará CONCENTRICO 1x240 de Prysmian o similar, con Tensión nominal, 0,6/1 kV

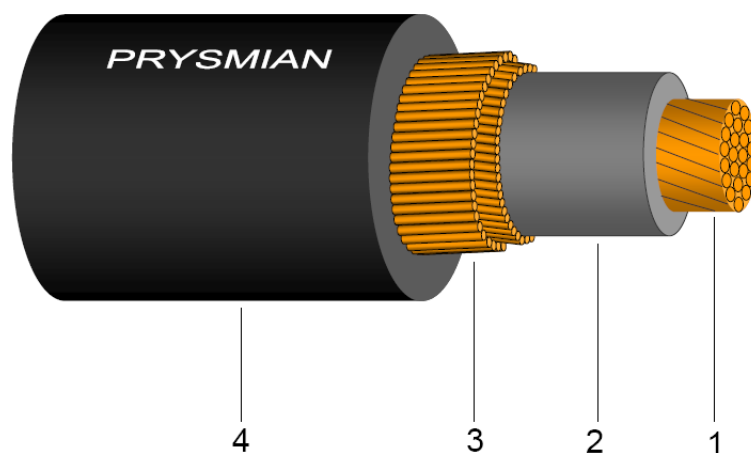

COMPOSICIÓN:

- 1- **Conductor:** Cuerda redonda compacta clase 2 de cobre. Sección nominal 240 mm²
- 2- **Aislamiento**
- 3- **Conductor concéntrico:** Doble corona de hilos de cobre.
- 4- **Cubierta**

Los cables de conexión se deben someter a ensayos de rutina de acuerdo con HD 603, excepto en lo relativo a las tensiones de ensayo que deberán ser las siguientes:

TENSIONES DE ENSAYO

	TENSIÓN DE ENSAYO	
	Prueba de rigidez en seco chispómetro kV c.a	Ensayo de tensión sobre cables acabados kV
Aislamiento de cables unipolares	20	25 c.c. 1minuto
Aislamiento interior de cables concéntricos de 120 mm ² , 240 mm ² y 300 mm ²	25	15 c.a. 5minutos
Aislamiento interior de cables concéntricos de 500 mm ²	30	20 c.a. 5minutos
Aislamiento exterior de cables concéntricos	20	25 c.c. 1minuto

3.9.2. Conexiones a tierra de los pararrayos

Las puestas a tierra para los pararrayos, están normalizadas por el reglamento de subestaciones MIE RAT 13 "Instalaciones de puesta a tierra" del "Reglamento sobre condiciones técnicas y garantías de seguridad en centrales eléctricas, subestaciones y centros de transformación". En resumen, este reglamento dice:

- En una instalación no puede haber un punto accesible en tensión que pueda dañar a las personas, sea en condiciones de funcionamiento normal o en cortocircuito. Por consiguiente cualquier cable que conduzca corriente ha de estar aislado.
- Los cables del circuito de puesta a tierra que conectan los electrodos, han de ser desnudos, resistentes a la corrosión y visibles preferentemente.

- Los descargadores se han de conectar a la tierra del accesorio que protegen.
- Los circuitos de tierra han de ser rectos sin curvas forzadas y lo más cortos posibles.


La conexión a tierra de pararrayos se efectuará mediante conductor desnudo de 50 mm² de sección, unido eléctrica y mecánicamente al apoyo a tramos cortos. El cable de puesta a tierra puede ser único para los tres pararrayos de un circuito. Dicha conexión se unirá al mallazo que forma parte de la toma de tierras de la subestación de San Fernando.

3.10. SUBIDAS A APOYO METÁLICO DE LINEA AÉREA

Los cables se instalarán formando una terna, sobre bandeja tipo coraza, construida en chapa de acero laminada en frío de 2 mm. de espesor, con travesaños adecuados para fijación de los cables, y posterior galvanizado por inmersión en caliente. Esta bandeja se utilizará hasta una altura de 3 metros en el apoyo.

La bandeja se fijará al apoyo mediante piezas especiales en acero inoxidable de forma que se impida la mecanización o soldadura sobre cualquier celosía o pieza del apoyo. Los cables en el interior de la bandeja se fijarán mediante abrazaderas y tornillería en acero inoxidable a los travesaños de la misma.

A partir de la altura de 3 metros (final de la bandeja) los cables seguirán formando ternos, fijados a las celosías, crucetas, etc. del apoyo mediante piezas especiales, abrazadera y tornillería (todo ello en acero inoxidable), de forma que se impida la mecanización o soldadura sobre cualquier celosía o pieza de apoyo.

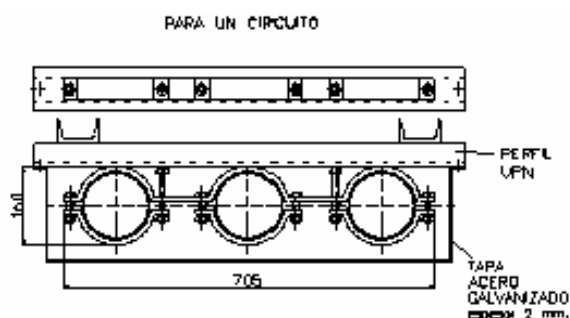


3.11. CANALIZACIÓN Y ARQUETAS

La Línea Subterránea descrita en el presente Proyecto, discurre a través de canalización multitubular de nueva ejecución hasta el límite del edificio de la Subestación San Fernando para continuar por dentro de la Subestación hasta las celdas.

La zanja a construir tendrá capacidad para dos circuitos y dispondrá de un tubo libre de reserva por circuito. Cada conductor de fase discurrirá a través de un tubo individual. Los cables de fibra óptica PVP y

de tierra también se llevarán bajo tubos individuales. A continuación se muestra un esquema de la sección de la zanja:

DETALLE SECCION DE ZANJA

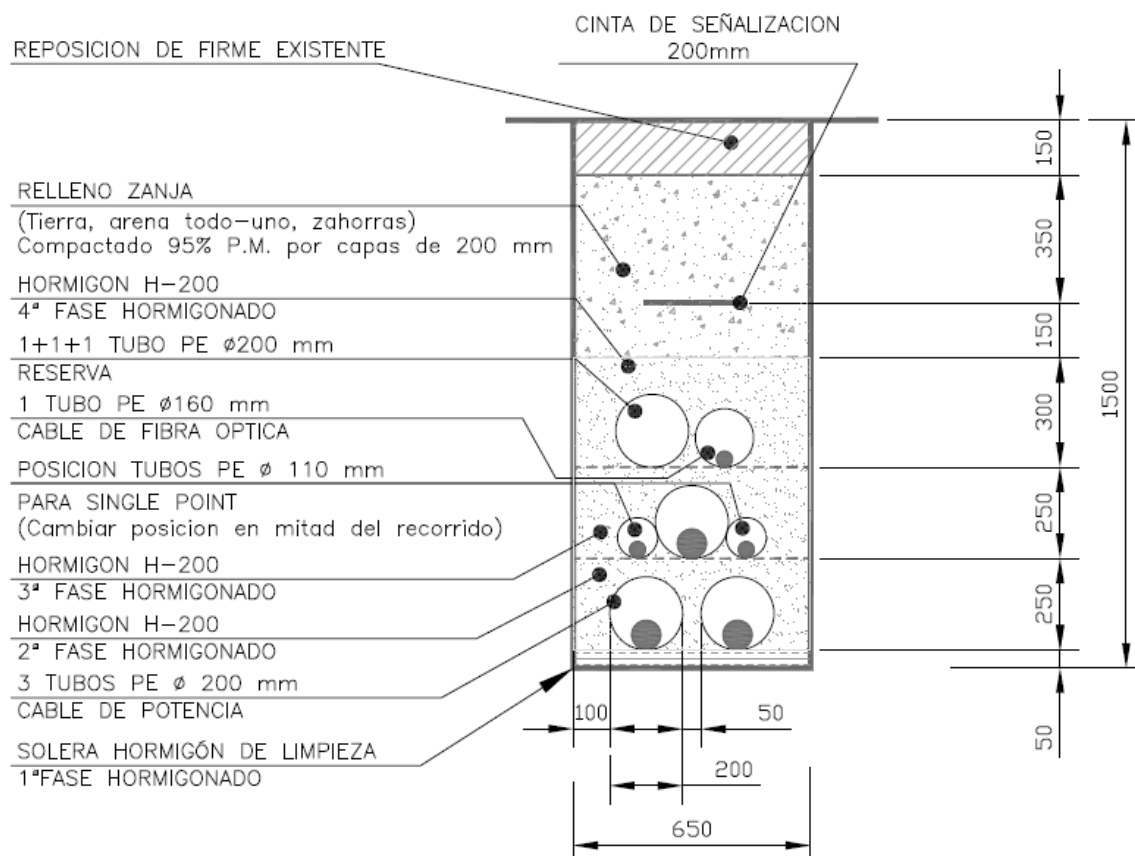

Los tubos cumplirán la norma UNE-EN 50086-2-4 y los diámetros utilizados serán 200 mm para los conductores de fase, 160 mm para la fibra óptica, y 110 mm para los cables de tierra.

La unión de los tubos se realizará mediante manguitos de unión, indicados por el fabricante.

Salvo especificaciones en contra en el pedido, los tubos se suministrarán en barras de 6 m de longitud los rígidos o en rollos de 50 m los curvables.

Se dispondrá una cinta de señalización que advierta de la presencia de cables eléctricos enterrada sobre los mismos.

La zanja se completará hormigón tipo HM-D-200/B/20/I vertido en tres fases para cada nivel de tubos, y con la aportación de la tierra retirada y la compactación de la misma hasta el 95% P.M., con reposición del pavimento o condiciones existentes previas a la realización de la zanja, o en su defecto zahorra + aglomerado asfáltico D-12.

3.12. CRUZAMIENTOS Y PARALELISMOS CON OTROS SERVICIOS

De acuerdo a lo establecido en el artículo 162 del RD 1955/2000, de 1 de diciembre, para las líneas subterráneas, se prohíbe la plantación de árboles y construcción de edificios e instalaciones industriales en la franja definida por la zanja donde van alojados los conductores incrementada a cada lado en una distancia mínima de seguridad igual a la mitad de la anchura de la canalización.

Conforme al artículo mencionado, a lo largo de la canalización no podrán disponerse sobre ella otros servicios o instalaciones, salvo para el caso de cruzamientos puntuales, siempre y cuando se respeten las distancias reglamentarias.

No se prevé el cruzamiento con otros servicios que no sean otras líneas eléctricas o de comunicación de la propia empresa. En estos casos se respetarán las distancias reglamentarias.

En el cruzamiento con otros conductores de energía eléctrica, se procurará que los cables de alta tensión discurren por debajo de los de baja tensión. La distancia mínima entre un cable de energía eléctrica de AT y otros cables de energía eléctrica será de 0,25 metros. La distancia del punto de cruce a los empalmes será superior a 1 metro. Cuando no puedan respetarse estas distancias, el cable instalado más recientemente se dispondrá separado mediante tubos, conductos o divisorias constituidos por materiales de adecuada resistencia mecánica, con una resistencia a la compresión de 450 N y que soporten un impacto de energía de 20 J si el diámetro exterior del tubo no es superior a 90 mm, 28 J si es superior a 90 mm y menor o igual 140 mm y de 40 J cuando es superior a 140 mm.

En el cruzamiento con otros cables de telecomunicación, la separación mínima entre los cables de energía eléctrica y los de telecomunicación será de 0,20 metros. La distancia del punto de cruce a los empalmes, tanto del cable de energía como del cable de telecomunicación, será superior a 1 metro. Cuando no puedan respetarse estas distancias, el cable instalado más recientemente se dispondrá separado mediante tubos, conductos o divisorias constituidos por materiales de adecuada resistencia mecánica, con una resistencia a la compresión de 450 N y que soporten un impacto de energía de 20 J si el diámetro exterior del tubo no es superior a 90 mm, 28 J si es superior a 90 mm y menor o igual 140 mm y de 40 J cuando es superior a 140 mm.

3.13. ORGANISMOS AFECTADOS

La Línea Subterránea descrita en el presente Proyecto afecta a las siguientes Corporaciones, Organismos, Sociedades o Entidades.

➤ Ayuntamiento de Castropol

Los datos específicos de cada cruce o afección están recogidos en el siguiente apartado, así como en las correspondientes separatas:

En lo que se refiere a las afecciones con carreteras o caminos dependientes del Ayuntamiento de Boal se dejarán las distancias prescritas en sus Ordenanzas Municipales.

En todos los casos se cumplen las prescripciones impuestas por el reglamento de Líneas Eléctricas Aéreas de Alta Tensión.

4. REGLAMENTACIÓN

En la confección del presente Proyecto se han tenido en cuenta las siguientes reglamentaciones y normas:

- REGLAMENTO TECNICO DE LINEAS ELECTRICAS DE ALTA TENSION (RD 223/2008 de 15 de febrero) E INSTRUCCIONES TECNICAS COMPLEMENTARIAS.
- REGLAMENTO SOBRE CENTRALES ELECTRICAS, SUBESTACIONES Y CENTROS DE TRANSFORMACION E INSTRUCCIONES TECNICAS COMPLEMENTARIAS
- NORMAS UNE
- NORMAS CEI
- NORMAS BS
- ORDENANZAS MUNICIPALES

CAPÍTULO V. ESTUDIO DE LOS CAMPOS MAGNÉTICOS EN LAS PROXIMIDADES DE INSTALACIONES DE ALTA TENSIÓN

1. ESTUDIO DE LOS CAMPOS MAGNÉTICOS EN LA PROXIMIDAD DE LAS INSTALACIONES

1.1. INTRODUCCIÓN

La exposición a los campos electromagnéticos, generados por líneas de alta tensión y centros de transformación, es decir, de una frecuencia de 50 Hertzios (50 Hz), está generando cierta preocupación por los posibles efectos nocivos para la salud humana. Hay dos componentes de los campos electromagnéticos (CEM) - el campo eléctrico y el campo magnético. La controversia sobre los posibles efectos para la salud humana está centrada en el componente magnético, es decir, los campos magnéticos.

Los campos magnéticos se originan por el movimiento de cargas eléctricas. Cuando hay corriente, la magnitud del campo magnético cambiará con el consumo de energía; cuanto mayor sea la intensidad de la corriente, mayor será la intensidad del campo magnético. Los campos magnéticos son más intensos en los puntos cercanos a su origen y su intensidad disminuye rápidamente conforme aumenta la distancia desde la fuente. Los materiales comunes, como las paredes de los edificios, no bloquean los campos magnéticos.

Las principales fuentes de campos de FEB (frecuencia extremadamente baja) son la red de suministro eléctrico (transformadores, líneas de alta tensión, etc), cables de suministro eléctrico, y todos los aparatos eléctricos.

El R.D. 337/2014 de 9 de mayo, recoge el “Reglamento sobre condiciones técnicas y garantías de seguridad en instalaciones eléctricas de alta tensión” (RAT). Este reglamento limita los valores máximos de campos electromagnéticos en las proximidades de instalaciones eléctricas de alta tensión, remitiendo al R.D. 1066/2001.

1.2. LIMITACIÓN DE LOS CAMPOS MAGNÉTICOS

Según establece el apartado 4.7. de la ITC-RAT 14 “Instalaciones Eléctricas de Interior” del Reglamento sobre condiciones técnicas y garantías de seguridad en Instalaciones Eléctricas de Alta Tensión, en el diseño de las instalaciones se adoptarán las medidas adecuadas para minimizar, en el exterior de las instalaciones de alta tensión, los campos electromagnéticos creados por la circulación de corriente a 50 Hz, en los diferentes elementos de dichas instalaciones.

El Real Decreto 1066/2001, de 28 de septiembre, por el que se aprueba el Reglamento que establece condiciones de protección del dominio público radioeléctrico, restricciones a las emisiones radioeléctricas y medidas de protección sanitaria frente a emisiones radioeléctricas, establece unos límites de exposición

máximos que se deberán de cumplir en las zonas en las que puedan permanecer habitualmente las personas.

La comprobación de que no se supera el valor establecido en el Real Decreto 1066/2001, de 28 de septiembre, se realizará mediante los cálculos para el diseño correspondiente, antes de la puesta en marcha de las instalaciones que se ejecuten siguiendo el citado diseño y en sus posteriores modificaciones cuando estas pudieran hacer aumentar el valor del campo magnético.

Particularmente, cuando las instalaciones de alta tensión se encuentren en edificios habitables o anexos a los mismos se tendrán en cuenta las siguientes condiciones de diseño con objeto de minimizar los campos magnéticos generados:

- Las entradas y salidas al centro de transformación de la red de alta tensión se efectuarán por el suelo y adoptarán preferentemente la disposición en triángulo y formando ternas, o en atención a las circunstancias particulares del caso, aquella que el proyectista justifique que minimiza la generación de campos magnéticos.
- La red de baja tensión se diseñará con el criterio anterior.
- Se procurará que las interconexiones sean lo más cortas posibles y se diseñaran evitando paredes y techos colindantes con viviendas.
- No se ubicarán cuadros de baja tensión sobre paredes medianeras con locales habitables y se procurará que el lado de conexión de baja tensión del transformador quede lo más alejado posible de estos locales.
- En el caso que por razones constructivas no se pudieran cumplir alguno de estos condicionantes de diseño, se adoptaran medidas adicionales para minimizar dichos valores, como, por ejemplo, el apantallamiento.

Con objeto de verificar que en la proximidad de las instalaciones de alta tensión no se sobrepasan los límites máximos admisibles, la Administración pública competente podrá requerir al titular de la instalación que se realicen las medidas de campos magnéticos por organismos de control habilitados o laboratorios acreditados en medidas magnéticas. Las medidas deben realizarse en condiciones de funcionamiento con carga, y referirse al caso más desfavorable, es decir, a los valores máximos previstos de corriente.

El Consejo Ministros de Sanidad de la Unión Europea (1999/519/CE) recomienda como restricción básica para el público, en sitios donde pueda permanecer bastante tiempo, unos niveles para el campo electromagnético de 50 Hz: 5 kV/m para el campo eléctrico y 100 μ T para el campo magnético.

A frecuencia de 50 Hz la intensidad del campo magnético decrece rápidamente con la distancia a la fuente, por ello, la medida más inmediata y eficaz adoptada es el alejamiento respecto a la fuente.

Según el Real Decreto 1066/2001, el campo magnético deberá ser:

- Inferior a 100 μ T para el público en general.
- Inferior a 500 μ T para los trabajadores (medido a 200 mm de la zona de operación).

1.3. CONDICIONES DE DISEÑO P.E. POUSADOIRO

Particularmente para el presente proyecto, en la instalación no habrá ningún edificio habitable, por lo que el acceso a las fuentes estará restringido, accediendo únicamente los trabajadores del parque para las labores de mantenimiento.

Tomaremos por tanto el valor de 500 μ T como el límite del campo magnético admisible a revisar en las zonas más sensibles de la instalación, a las que sólo podrán acceder los trabajadores del propio parque.

Con objeto de minimizar los campos magnéticos generados, el tendido de los cables de potencia de alta y baja tensión se realizará de modo que las tres fases de una misma terna estén en contacto con una disposición al tresbolillo. Con esta disposición, al estar las tres fases del circuito próximas entre sí, se compensa el campo magnético generado por la intensidad que circula por cada fase.

El campo magnético producido por la intensidad que circula por un conductor en un punto determinado, vendrá dado por la expresión:

$$B = \mu_0 \cdot I / (2 \cdot \pi \cdot r)$$

Siendo,

B: Campo magnético producido en Teslas (T)

μ_0 : Permeabilidad del medio, su valor en el espacio libre es de $4\pi \times 10^{-7}$ Tm/A

I: Corriente eléctrica que circula por el conductor, en Amperios (A)

R: Distancia del conductor al punto de interés a considerar, en metros (m)

Para obtener el campo resultante del conjunto de todos los conductores en un punto determinado, las componentes verticales y horizontales de B, deben de combinarse individualmente como fasores, considerando los ángulos de las diferentes corrientes.

1.4. CONCLUSIONES OBTENIDAS Y MEDIDAS ADOPTADAS

Según el Real Decreto 1066/2001, el campo magnético deberá ser:

- Inferior a 100 μ T para el público en general.
- Inferior a 500 μ T para los trabajadores.

En el presente proyecto, en la instalación no habrá ningún edificio habitable, por lo que el acceso a las fuentes estará restringido, accediendo únicamente los trabajadores del parque para las labores de mantenimiento.

A frecuencia de 50 Hz la intensidad del campo magnético decrece rápidamente con la distancia a la fuente, por ello, la medida más inmediata y eficaz adoptada es el alejamiento respecto a la fuente.

El campo magnético se produce principalmente por la intensidad eléctrica, con lo que se concentrará en la parte de las instalaciones con mayor amperaje. En el diseño de la planta, y en especial de los recintos donde se ubiquen los transformadores, se adoptarán las siguientes medidas:

- Las entradas y salidas al centro de transformación o subestación de la red de alta tensión se efectuarán por el suelo, preferentemente formando ternas.
- Los transformadores se ubican en recintos cerrados, que limitan la exposición a su influencia simplemente por distancia mínima.
- Las distancias existentes entre los equipos eléctricos y el cierre de la instalación permiten reducir los niveles de exposición al público general, ya que el campo magnético disminuye con la distancia (en relación cuadrática).
- El transformador de servicios auxiliares, de 30/0,42 kV, se ubica en el interior de un edificio, lo que contribuye a la disminución del campo en el exterior.
- La altura y separación entre fases de los pórticos de conexión con las líneas aéreas externas permiten reducir el valor de campo magnético en el perímetro de la subestación.

CAPÍTULO VI. MEDIDAS PREVENTIVAS, CORRECTORAS Y COMPENSATORIAS

1. INTRODUCCIÓN

Según el documento RESOLUCIÓN DE FECHA 04 DE JULIO DE 2018 DE LA CONSEJERÍA DE INFRAESTRUCTURAS, ORDENACIÓN DEL TERRITORIO Y MEDIO AMBIENTE, POR LA QUE SE ESTABLECE EL CONTENIDO Y ALCANCE DEL ESTUDIO DE IMPACTO AMBIENTAL DEL PROYECTO DEL PARQUE EÓLICO (PE-178), DENOMINADO POUSADOIRO EN EL CONCEJO DE CASTROPOL. EXPTE Nº IA-IA-0371/2016, en el proyecto de ejecución del Parque Eólico de Pousadoiro deben contemplarse las siguientes medidas preventivas, correctoras y compensatorias. Además, éstas deben estar contempladas en el presupuesto del proyecto de ejecución.

2. PLAN DE VIGILANCIA AMBIENTAL

El Programa de Seguimiento y Vigilancia Ambiental establecerá un sistema que garantice el cumplimiento de las indicaciones y medidas protectoras y correctoras que se recojan en el EIA.

2.1. FASE I: SEGUIMIENTO DE LA FASE DE CONSTRUCCIÓN

Esta fase se centrará en el control del desarrollo y ejecución de las obras así como de las medidas preventivas y correctoras proyectadas. Si en este periodo se detectasen afecciones no previstas, se propondrían las medidas necesarias para evitarlas o corregirlas.

Las visitas para la toma de datos y elaboración de los informes se realizarán, semanalmente durante el tiempo de ejecución de las obras. Con carácter mensual, se remitirá un informe con las conclusiones de las labores de Vigilancia Ambiental realizadas, realizándose un seguimiento de los siguientes aspectos medio ambientales:

- Calidad del agua.
- Calidad acústica.
- Afecciones a la fauna.
- Posibles afecciones al sistema cultural.

2.2. FASE II: SEGUIMIENTO DE LA FASE DE EXPLOTACIÓN

El Programa de Vigilancia se centra en esta fase en determinar las afecciones producidas por el parque eólico sobre el medio, así como detectar las no previstas y proponer medidas para evitarlas y corregirlas, comprobando la efectividad de las medidas preventivas y correctoras proyectadas.

Para ello se realizarán visitas semanales durante toda la vida útil del parque; pudiendo disminuirse la frecuencia de vistas posteriormente, en base a los resultados obtenidos en el Programa de Vigilancia Ambiental. No obstante, en el caso de detectarse afecciones graves sobre alguno de los elementos del medio, se propondrá una mayor periodicidad en las visitas para comprobar la eficacia de las medidas propuestas para revertir esas afecciones.

Los informes se redactarán con una periodicidad trimestral, debiendo enviar, al menos, una copia al órgano ambiental, realizándose un seguimiento de los siguientes aspectos medio ambientales:

- Afecciones a la fauna.
 - Avifauna.
 - Quiropteroфаuna.
 - Herpetofаuna.
 - Colisiones de aves y quirópteros.
- Ruido ambiental.
- Proceso de regeneración de la cubierta vegetal.
- Evolución de la pérdida de suelos.
- Calidad del agua.
- Gestión de residuos.

3. PLAN DE RESTAURACIÓN

Cuando finalicen las obras se realizará la restauración de la zona afectada por las mismas, que incluyen los siguientes trabajos:

- Suavizado de terraplenes.
- Preparación del terreno.
- Hidrosiembra.
- Plantación de especies apropiadas.

Se desarrollará un trabajo de seguimiento de los trabajos con visitas de campo semanales y mensuales, así como la realización de los correspondientes informes.

CAPÍTULO VII. PRESUPUESTO

Se incluye el cuadro resumen de los capítulos del presupuesto, recogiendo el detalle de cada uno de ellos en el **DOCUMENTO 4 Presupuesto**, incluido en el presente Proyecto.

RESUMEN DEL PRESUPUESTO

CAPÍTULO 1. AEROGENERADORES	10.012.507,12 €
CAPÍTULO 2. TORRE METEOROLÓGICA	37.488,10 €
CAPÍTULO 3. OBRA CIVIL	1.001.988,60 €
3.1. VIALES INTERNOS Y PLATAFORMAS	499.349,19 €
3.2. CIMENTACIONES	391.966,36 €
3.3. CANALIZACIONES	35.399,90 €
3.4. MEDIDAS CORRECTORAS	8.198,25 €
3.5. CONTROL DE CALIDAD Y PRUEBAS	67.074,90 €
CAPÍTULO 4. SISTEMA ELÉCTRICO	104.126,37 €
4.1. CABLEADO EXTERIOR	98.383,32 €
4.2. MATERIAL DE SEGURIDAD	2.469,85 €
4.3. PRUEBAS Y PUESTA EN MARCHA	3.273,20 €
CAPÍTULO 5. PUESTA A TIERRA	6.305,65 €
CAPÍTULO 6. SET	1.282.121,36 €
6.1. EQUIPOS Y MATERIALES	863.995,00 €
6.2. OBRA CIVIL	307.117,00 €
6.3. MONTAJE	73.405,00 €
6.4. MEDICIONES Y PRUEBAS	37.604,36 €
CAPÍTULO 7. LINEA ALTA TENSIÓN	1.305.065,08 €
7.1. MATERIALES	427.616,70 €
7.2. OBRA CIVIL Y MONTAJE	877.448,38 €
CAPÍTULO 8. SEGURIDAD Y SALUD	20.087,83 €
8.1. PROTECCIONES COLECTIVAS	2.750,68 €
8.2. PROTECCIONES INDIVIDUALES	2.510,22 €
8.3. EXTINCIÓN DE INCENDIOS	220,93 €
8.4. SEÑALIZACIÓN	4.484,67 €
8.5. INSTALACIONES DE HIGIENE Y BIENESTAR	2.687,61 €
8.6. MEDICINA PREVENTIVA Y PRIMEROS AUXILIOS	432,24 €
8.7. VIGILANCIA Y FORMACIÓN	2.726,44 €
8.8. ESTUDIO SEGURIDAD Y SALUD LAT	4.275,04 €
CAPÍTULO 9. MEDIO AMBIENTE	219.349,97 €

TOTAL EJECUCIÓN MATERIAL	13.989.040,08 €
---------------------------------	------------------------

13% GASTOS GENERALES	1.818.575,21 €
6% BENEFICIO INDUSTRIAL	839.342,41 €

TOTAL GASTOS GENERALES + BENEFICIO INDUSTRIAL	2.657.917,62 €
--	-----------------------

TOTAL PRESUPUESTO SIN IVA	16.646.957,70 €
----------------------------------	------------------------

Asciende el presente Presupuesto a la cantidad de
DIECISEIS MILLONES SEISCIENTOS CUARENTA Y SEIS MIL NOVECIENTOS CINCUENTA Y SIETE EUROS CON SETENTA
CENTIMOS DE EURO

Oviedo, diciembre 2019



Fdo: Mª José Prieto Rocha
Ingeniera Industrial
Colegiado Nº 2.719 (Principado de Asturias - COIIAS)

CAPÍTULO VIII. PROGRAMA DE EJECUCIÓN

Se estima un plazo de ejecución total de seis (6) meses para las obras e instalaciones previstas siendo la programación temporal de los trabajos la siguiente (Ver **DOCUMENTO 2.9** Programa de ejecución):



CAPÍTULO IX. CONCLUSIONES

Con todo lo anteriormente expuesto y con los anexos, documentos y planos que se adjuntan, se considera suficientemente descrita la instalación de Parque Eólico Pousadoiro a realizar, para la solicitud de las autorizaciones previstas en la legislación vigente.

Oviedo, diciembre de 2019



Mª José Prieto Rocha

Ingeniera Industrial

Colegiado nº 2.719 (Principado de Asturias - COIIAS)

DOCUMENTO 2

Anexos

ÍNDICE

DOCUMENTO 2.1	Anexo I. Documentación Administrativa
DOCUMENTO 2.2	Anexo II. Descripción del Aerogenerador
DOCUMENTO 2.3	Anexo III. Torre Meteorológica
DOCUMENTO 2.4	Anexo IV. Estudio del Recurso Eólico
DOCUMENTO 2.5	Anexo V. Señalamiento e Iluminación
DOCUMENTO 2.6.a	Anexo VI.a Obra Civil
DOCUMENTO 2.6.b	Anexo VI.b Acceso a apoyos
DOCUMENTO 2.7.a	Anexo VII.a RSMT y Cálculos Eléctricos
DOCUMENTO 2.7.b	Anexo VII.b Cálculos LAT
DOCUMENTO 2.8.a	Anexo VIII.a Relación de Bienes y Derechos Afectados P.E.
DOCUMENTO 2.8.b	Anexo VIII.b Relación de Bienes y Derechos Afectados LAT
DOCUMENTO 2.9	Anexo IX. Programa de Ejecución
DOCUMENTO 2.10	Anexo X. Gestión de Residuos
DOCUMENTO 2.11	Anexo XI. Estudio de Seguridad y Salud


DOCUMENTO 2.1

Anexo I. Documentación Administrativa

ÍNDICE

Nombre archivo	Título / Contenido	Autor	Rev	Fecha
20160630 PEPousadoiro _BOPAResol Compet	RESOLUCIÓN de 20 de junio de 2016, de la Consejería de Empleo, Industria y Turismo, por la que se acepta desistimiento a la selección en competencia de solicitud de parque eólico y se selecciona al primer suplente. Expte. EE-11/11ª.	Consejería de Empleo, Industria y Turismo.	--	20/06/16
20180717 PEPousadoiro _TraslIndInf AlcanceEIA	REMITIENDO INFORME. De acuerdo con lo dispuesto en la Ley 21/2013, de 9 de diciembre, de evaluación ambiental, se adjunta informe del Servicio de Evaluación Ambiental, por el que se determina la amplitud y el nivel de detalle del estudio de impacto ambiental necesario para el trámite de autorización del parque eólico PE-178 POUSADOIRO.	Consejería de Empleo, Industria y Turismo.	--	23/07/18

**Documento: 20160630 PEPousadoiro_BOPA
ResolCompet**

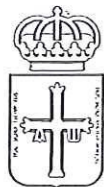

I. PRINCIPADO DE ASTURIAS

• OTRAS DISPOSICIONES

CONSEJERÍA DE EMPLEO, INDUSTRIA Y TURISMO

RESOLUCIÓN de 20 de junio de 2016, de la Consejería de Empleo, Industria y Turismo, por la que se acepta desistimiento a la selección en competencia de solicitud de parque eólico y se selecciona al primer suplente. Expte. EE-11/11A.

Por Resoluciones de la Consejería de Industria y Empleo, de 09/12/2009, publicadas en el *Boletín Oficial del Principado de Asturias* el 21/12/2009, tras el oportuno desenvolvimiento procedimental y al amparo de lo establecido en el Decreto 43/2008, de 15 de mayo, sobre procedimientos para la autorización de parques eólicos por el Principado de Asturias, se resolvió el trámite de selección de solicitudes en competencia para la instalación de parques eólicos en el emplazamiento Expte. EE-11/11A, en favor de EDP Renewables Europe, S.L. (anteriormente denominada Nuevas Energías de Occidente, S.L.), con CIF B74137100, para la instalación de los parques eólicos PE-179 "Aguadamía" y PE-181 "Nonaya", que posteriormente fueron acumulados administrativamente en un único expediente PE-179 que pasó a denominarse "Sierra de Porta", a ubicar en los concejos de Castropol y Tapia de Casariego, estableciendo, además, el siguiente orden de preferencia para el resto de solicitudes, que quedaban como reservas de la seleccionada:

Orden de preferencia	Exp. PE	Promotor	Parque	Situación
1.º	178	Wind Oscos-Eo, S.A.	Pousadoiro	Castropol
2.º	118	Energías Renovables Principado de Asturias, S.A.	Pousadoiro	Castropol y Tapia de Casariego
3.º	93	Desarrollos Eólicos del Norte, S.L.	Pousadoiro	Castropol y Tapia de Casariego

Con fecha 17/05/2016, por parte de EDP Renewables Europe, S.L. se presenta desistimiento al expediente PE-179 "Sierra de Porta", motivado en una serie de dificultades de carácter regulatorio y económico que no hacen viable el proyecto.


En consecuencia, a la vista del citado Decreto 43/2008, de 15 de mayo, aplicable al presente supuesto, los arts. 90 y 91 de la Ley de régimen jurídico de las Administraciones Públicas y del procedimiento administrativo común, siendo esta Consejería competente para conocer el presente expediente en virtud de las atribuciones que en materia de energía le vienen conferidas por el Ordenamiento jurídico vigente y a la vista de la Resolución de la Consejería de Empleo, Industria y Turismo de 14 de agosto de 2015, BOPA del 18 de agosto, por la que se delega en el titular de la Dirección General de Minería y Energía la competencia para resolver el presente expediente, por la presente,

RESUELVO

Primero.—Aceptar el desistimiento presentado por la sociedad EDP Renewables Europe, S.L., y dejar sin efecto las selecciones en competencia otorgadas por Resoluciones de la Consejería de Industria y Empleo, de 09/12/2009, publicadas en el BOPA de 21/12/2009 a EDP Renewables Europe, S.L. (anteriormente denominada Nuevas Energías de Occidente, S.L.), para la instalación de los parques eólicos PE- 179 "Aguadamía" y PE-181 "Nonaya", actualmente acumulados en el expediente PE-179 "Sierra de Porta".

Segundo.—Seleccionar para el emplazamiento eólico EE-11 la solicitud de Wind Oscos-EO, S.A., con CIF A74246687, para la instalación del parque eólico PE-178 denominado "Pousadoiro", a ubicar en Pico Pousadoiro, As Penas das Vacas y Pico el Marco-Castropol, formado por 11 aerogeneradores de 2.000 kW de potencia, con centro de transformación de 2.100 kVA de potencia y relación de transformación 0,69/30 kV en cada uno. Dos líneas subterráneas, de 6.952 m de longitud total aproximada, en alta tensión a 30 kV de interconexión entre los aerogeneradores y el edificio de control a construir en el parque. Línea aérea de alta tensión a 30 kV para evacuación de la energía generada, de 6.150 metros de longitud aproximada, que entroncará con la subestación de distribución existente en Porzún, Vegadeo, que deberá ser ampliada con un nuevo transformador 30/132 kV de 40 MVA, con las siguientes coordenadas geográficas de los aerogeneradores, UTM HUSO 29:

Aerogenerador	X	Y	Aerogenerador	X	Y
1	665.340	4.815.820	7	666.260	4.814.340
2	665.540	4.815.600	8	666.520	4.814.140
3	665.660	4.815.320	9	667.000	4.814.420
4	665.860	4.815.120	10	667.440	4.814.660
5	666.060	4.814.900	11	667.700	4.815.080

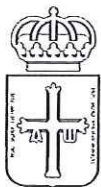

BOLETÍN OFICIAL DEL PRINCIPADO DE ASTURIAS

NÚM. 151 DE 30-VI-2016

2/2

Aerogenerador	X	Y	Aerogenerador	X	Y
6	666.100	4.814.600			

Al ser esta solicitud la señalada como primera reserva en el emplazamiento.

A los únicos efectos de lo señalado en el artículo 5.3 del Decreto 43/2008, de 15 de mayo, sobre procedimientos para la autorización de parques eólicos por el Principado de Asturias, los aerogeneradores señalados dispondrán de la misma distancia de protección que los aerogeneradores ya autorizados, respecto a cualquier nueva solicitud que pudiera presentarse.

La propuesta de evacuación de la energía eléctrica será estudiada por el gestor de la red de distribución de la zona y por esta causa podrá sufrir variaciones respecto de la solución inicialmente planteada por el solicitante.

Tercero.—Establecer el siguiente orden de preferencia para el resto de solicitudes, que quedan como reservas de la seleccionada en este orden:

Orden de preferencia	Exp. PE	Promotor	Parque	Situación
1.º	118	Energías Renovables Principado de Asturias, S.A.	Pousadoiro	Castropol y Tapia de Casariego
2.º	93	Desarrollos Eólicos del Norte, S.L.	Pousadoiro	Castropol y Tapia de Casariego

Este acto pone fin a la vía administrativa y contra el mismo cabe interponer recurso contencioso-administrativo ante la Sala de lo Contencioso-Administrativo del Tribunal Superior de Justicia de Asturias, en el plazo de dos meses contados desde el día siguiente al de su notificación o publicación, sin perjuicio de la posibilidad de previa interposición del recurso potestativo de reposición ante el mismo órgano que dictó el acto en el plazo de un mes contado desde el día siguiente al de su notificación o publicación, no pudiendo simultanearse ambos recursos, conforme a lo establecido en el artículo 28 de la Ley del Principado de Asturias 2/1995, de 13 de marzo, sobre régimen jurídico de la Administración del Principado de Asturias, y en el artículo 116 de la Ley 30/1992, de 26 de noviembre, de régimen jurídico de las Administraciones Públicas y del procedimiento administrativo común, y sin perjuicio de que los interesados puedan ejercitar cualquier otro que estimen oportuno.

Oviedo, a 20 de junio de 2016.—El Consejero de Empleo, Industria y Turismo.—(P.D. Resolución de 14/08/2015, BOPA del 18 de agosto), el Director General de Minería y Energía.—Cód. 2016-07053.

**Documento: 20180717 PEPousadoiro_Trasl
IndInfAlcanceEIA**

23/07/2018
CERTIFICADO**Servicio:** Energías Renovables y Eficiencia Energética**Sección:** Energías Renovables**Expte.....:** PE-178**Rfª.....:** LRR/LGOADMÓN. PRINCIPADO DE ASTURIAS
Reg. Salida Nº. 2018020710025276
18/07/2018 09:59:04**WIND OSCOS-EO, S.A.**CL. MARQUÉS DE PIDAL, 6 - 2º C
33004 - OVIEDO**ASUNTO:** *Remitiendo informe.*

De acuerdo con lo dispuesto en la Ley 21/2013, de 9 de diciembre, de evaluación ambiental, se adjunta informe del Servicio de Evaluación Ambiental, por el que se determina la amplitud y el nivel de detalle del estudio de impacto ambiental necesario para el trámite de autorización del parque eólico PE-178 POUSADOIRO.

El estudio de impacto ambiental junto con la solicitud de aprobación del proyecto de ejecución del citado parque, ajustada a lo establecido en el artículo 14 del Decreto 43/2008, de 15 de mayo, sobre procedimientos para la autorización de parques eólicos por el Principado de Asturias, deberán presentarse en el plazo máximo de **seis (6) meses**, al objeto de poder dar cumplimiento a lo dispuesto en el mencionado Decreto 43/2008. Transcurrido el plazo anterior sin que se hubiera presentado la correspondiente documentación, el titular de la Consejería competente en materia de energía les tendrá por desistidos y dictará una nueva resolución de selección, considerando el resto de solicitudes presentadas en competencia.

Las soluciones de evacuación propuestas deberán ser coherentes con el punto de conexión acordado con la compañía distribuidora/transportista que corresponda, recordándoles que –de acuerdo con lo establecido en el artículo 53.1.a) de la Ley 24/2013 del Sector Eléctrico- la autorización administrativa de instalaciones de generación no podrá ser otorgada si su titular no ha obtenido previamente los permisos de acceso y conexión a las redes de transporte o distribución correspondientes.

Por otra parte, el proyecto de ejecución del parque eólico se deberá ajustar a las características básicas que motivaron la selección de la solicitud, de forma que las posibles alternativas introducidas para los aerogeneradores se sitúen dentro de la zona de influencia aerodinámica definida en la resolución de selección del parque y no influyan negativamente sobre las de otras solicitudes seleccionadas o que, a la fecha de presentación del proyecto, hubiesen iniciado su tramitación, además estas alternativas no deberán alterar el resultado final de la selección en el emplazamiento.

La aprobación del proyecto técnico (autorización administrativa de construcción), así como la del correspondiente instrumento urbanístico, será requisito previo para el inicio de las obras.

Se les recuerda asimismo que, de acuerdo con el Decreto 584/1972 resulta de obligado cumplimiento el trámite de consulta ante el órgano estatal competente en materia de Servidumbres Aeronáuticas antes de iniciar la construcción de un parque eólico, existiendo dos formas de abordar este procedimiento, bien directamente con la Agencia Estatal de Seguridad Aérea (AESA) o a través del Ayuntamiento correspondiente y la Delegación del Gobierno -con comunicación informativa a esta Consejería.

Oviedo, 17 de julio de 2018

**EL JEFE DEL SERVICIO DE
ENERGÍAS RENOVABLES Y EFICIENCIA ENERGÉTICA**

Luis Rodríguez Rodríguez

ANEXO: S/texto.



GOBIERNO DEL PRINCIPADO DE ASTURIAS

CONSEJERÍA DE INFRAESTRUCTURAS, ORDENACIÓN DEL TERRITORIO Y MEDIO AMBIENTE

D.G. de Prevención y Control Ambiental

Servicio de Evaluación Ambiental

Fecha: 06/07/2018

Expediente: IA-IA-0371/2016

S/Expediente:

D.G. MINERÍA Y ENERGÍA

SERVICIO DE ENERGÍAS RENOVABLES Y EFICIENCIA ENERGÉTICA

PLAZA ESPAÑA, 1

33007 - OVIEDO

ASTURIAS

ADMÓN. PRINCIPADO DE ASTURIAS

Reg. Salida Nº. 201802071302311

11/07/2018 11:57:43

Asunto: Traslado de resolución

Con fecha 04/07/2018, el Consejero de Infraestructuras, Ordenación del Territorio y Medio Ambiente, ha dictado la siguiente resolución:

RESOLUCIÓN DE FECHA 04-07-2018 DE LA CONSEJERÍA DE INFRAESTRUCTURAS, ORDENACIÓN DEL TERRITORIO Y MEDIO AMBIENTE, POR LA QUE SE ESTABLECE EL CONTENIDO Y ALCANCE DEL ESTUDIO DE IMPACTO AMBIENTAL DEL PROYECTO QUE SE CITA

Proyecto: PARQUE EOLICO PE-178 POUSADOIRO

Concejo: CASTROPOL

Promotor: WIND OSCOS-EO, S.A.

Expediente: IA-IA-0371/2016

ADMÓN. PRINCIPADO DE ASTURIAS

Reg. Entrada Nº. 20180107100124613

13/07/2018 14:19:53

ANTECEDENTES DE HECHO

Primero.- Con fecha 30 de diciembre de 2016 se recibe del Servicio de Energías Renovables y Eficiencia Energética de la Dirección General de Minería y Energía, el documento inicial del proyecto citado en el encabezamiento (fechado en diciembre de 2016), al objeto de que se determine el alcance del estudio de impacto ambiental de esta actuación.

Segundo.- A los efectos establecidos en el artículo 34 de la Ley 21/2013 de evaluación ambiental, el Servicio de Evaluación Ambiental remitió oficios de 13 de marzo de 2017, para consultas a administraciones públicas y personas interesadas.

Tercero.- Recibidas las contestaciones de administraciones públicas y personas interesadas, que se recogen en el Anexo a la presente resolución, en fecha 02/07/2018 el Servicio de Evaluación Ambiental formula el informe para la propuesta de documento de alcance del estudio de impacto ambiental.

FUNDAMENTOS DE DERECHO

Primero.- Ley 21/2013, de 9 de diciembre, de evaluación ambiental.

Segundo.- La Consejería de Infraestructuras, Ordenación del Territorio y Medio Ambiente, es competente para la tramitación y resolución del presente expediente, como Órgano ambiental de la Administración del Principado de Asturias en virtud de las competencias atribuidas por el Decreto 6/2015, de 28 de julio, del Presidente del Principado de Asturias, de reestructuración de las Consejerías que integran la Administración de la Comunidad Autónoma, y el Decreto 68/2015, de 13 de agosto, por el que se establece la estructura orgánica básica de la Consejería de Infraestructuras, Ordenación del Territorio y Medio Ambiente

En el Anexo I a la presente resolución se recoge la descripción del proyecto y sus alternativas y el resultado de la fase de participación pública.

En el Anexo II se recoge el análisis técnico del expediente.

RESUELVO

Único.-El Estudio de Impacto Ambiental del PARQUE EÓLICO "POUSADOIRO (PE-178)", promovido por WIND OSCOS - EO., en el concejo de Castropol, valorará las sugerencias y observaciones incluidas en las respuestas recibidas durante la fase de consultas (para lo cual se trasladará una copia de las mismas), y se ajustará a lo establecido en el anexo VI de la Ley 21/2013 de evaluación ambiental, así como a lo previsto en el Decreto 42/2008, de 15 de mayo, por el que se aprueban definitivamente las Directrices Sectoriales de Ordenación del Territorio para el aprovechamiento de la energía eólica, y el Decreto 43/2008, de 15 de mayo, sobre procedimientos para la autorización de parques eólicos por el Principado de Asturias (ambos publicados en el BOPA de 3 de junio de 2008).

Además deberá contener:

1.- Inclusión de alternativas (parque eólico, aerogeneradores, accesos, subestación, zanjas de evacuación, etc) cuyo análisis satisfaga el mínimo exigible en la norma de evaluación ambiental; es decir, aquellas que sean funcionales y que, en su caso, puedan llegar a desarrollarse, si así lo determinara el análisis ambiental efectuado. Las alternativas, incluso la 0, deberán ser evaluadas ambientalmente.

2.- Se analizarán los efectos de la instalación sobre el medio natural (hábitats, flora, fauna, masas forestales, zonas húmedas, etc), el paisaje, la atmósfera, la calidad de las aguas, los suelos y el patrimonio cultural. Se analizarán los riesgos de la instalación por incendios, y se incluirá un Plan de autoprotección contra incendios forestales. Se evaluará la posible pérdida de masas forestales y de taxones de interés, asociado a la construcción del parque. A tal fin se definirán, en su caso, las plantaciones compensatorias. Todo ello de acuerdo con los criterios señalados en las Directrices Sectoriales de Ordenación del Territorio para el aprovechamiento de la energía eólica, y en los informes sectoriales emitidos por las administraciones responsables sobre las materias de su competencia. Se modelizará el impacto que el ruido pudiera ocasionar sobre el medio natural (teniendo en cuenta todas las fuentes sonoras), así como en las edificaciones y núcleos de población más cercanos, y aquellos otros impactos sobre el medio humano que puedan producirse.

3.- Dada la existencia de otros parques eólicos próximos a este se deberá de hacer un análisis de efectos ambientales acumulativos o sinérgicos con otros parques en una envolvente de 5 km. desde la poligonal del parque considerando al menos ruido, impacto visual, avifauna y quirópteros y cambio climático.

4.- El Estudio de Impacto Ambiental deberá de incorporar la información siguiente:

a) Inventario de la fauna que utiliza de forma habitual el espacio afectado por las instalaciones, con indicación de su categoría de protección de acuerdo con los Catálogos Regional y Nacional de Fauna Amenazada y la Directiva 92/43/CEE.

b) Ubicación o no del parque en una zona de paso migratorio de aves. En caso positivo se acompañará de una síntesis de los datos existentes sobre los pasos indicando las fuentes bibliográficas.

c) Presencia dentro de la envolvente de 5 km de zonas de cría de grandes aves: buitre, alimoche, águila real, etc.

d) Presencia dentro de la envolvente de 5 km de cavidades kársticas que puedan servir como lugares de refugio o reproducción de quirópteros.

5.- Se tendrán en consideración todos y cada uno de los aspectos de la obra civil contemplada en la Directriz 18ª, y siguientes del Decreto 42/2008, quedando prohibida, con carácter general, la instalación de firmes rígidos de hormigón o los semiflexibles de asfalto.

6.- En consonancia con el anterior punto, el documento ambiental tendrá en cuenta las limitaciones que para la ubicación de ciertos elementos del parque eólico (cimentaciones, zanjas, viales, aerogeneradores), pudieran derivarse de lo recogido en las Directrices aprobadas por el Decreto 42/2008, de 15 de mayo.

7.- Las medidas preventivas, correctoras y compensatorias precisas para evitar o atenuar los impactos ambientales generados.

8.- En consonancia con lo anterior, se elaborará un proyecto de restauración que abarque la totalidad de la superficie que finalmente se vea afectada por esta actividad, para su aplicación una vez finalice la fase de ejecución del parque, cuyas unidades comenzarán a ejecutarse, salvo justificación en contra, incluso con anterioridad a su puesta en marcha, a medida que finalicen los distintos tajos. Asimismo se elaborará otro

proyecto, esta vez de desmantelamiento, que contemple esta acción para todas las instalaciones, junto con la recuperación morfológica y biológica de los espacios liberados. Ambos documentos incluirán, al menos, Memoria, Planos (con ortofotomapas), Pliego de Prescripciones Técnicas, y Presupuesto (con unidades de obra, mediciones, presupuesto y resumen del presupuesto). Sin perjuicio de ello, en el EIA se detallará una planificación de la restauración con detalle de medidas de modificación de morfología, revegetaciones y apantallamientos.

9.- El promotor elaborará un plan de vigilancia ambiental en el que prevea el seguimiento de todas las acciones que en las fases de construcción, funcionamiento y desmantelamiento del parque eólico puedan producir impactos ambientales. Se indicarán los elementos o factores a controlar, al menos: los seguimientos de las obras y su incidencia sobre suelos, agua, atmósfera o patrimonio cultural; la gestión de los residuos; los seguimientos ambientales en materia de hábitats y taxones; en su caso, el ruido respecto a viviendas y núcleos de población; y las restauraciones ambientales. Se indicarán parámetros a controlar, medidas a adoptar, frecuencias de muestreos y controles, visitas y seguimientos.

Todo lo anterior sin perjuicio del trámite que, previamente, hubiera de superarse en virtud de la modificación urbanística que posibilitase la actuación en proyecto.

ANEXO I

a) Identificación del promotor, del órgano sustantivo, y la descripción del proyecto

Promotor del proyecto: WIND OSCOS-EO, S.A.

Órgano sustantivo: GOBIERNO DEL PRINCIPADO DE ASTURIAS

Descripción del proyecto:

El parque estará constituido por 6 aerogeneradores, conectados individualmente a su centro de transformación 0'69/30 kV ubicado en el interior de la torre; estos centros se conectarán a su vez entre sí y con la subestación transformadora de "Porzún". En esta subestación se pretende instalar un sistema de 132kV en intemperie que integre la línea de evacuación proveniente del parque eólico de "Pousadoiro".

Entre los principales elementos e infraestructuras de esta instalación cabe mencionar:

- Aerogeneradores. Su potencia unitaria es de 3'0 MW, con una altura de la torre de 94 m.
- Cimentaciones. Las cimentaciones deberán estar especificadas por el fabricante del aerogenerador elegido, según los esfuerzos que se producen en la zapata y las características del terreno de acceso.
- Camino de acceso. Se realiza por un camino existente desde las proximidades de las antiguas escuelas del pueblo de La Muria. Se actuará sobre ella para alcanzar la capacidad portante necesaria para el transporte de los aerogeneradores. En cuanto a los caminos de acceso a los aerogeneradores, se procurará aprovechar la red existente, previendo para los de nueva construcción las siguientes características: Anchura mínima 5'0 m; capacidad portante de la capa de rodadura la que resulte del estudio geotécnico, pero tendrá como mínimo un espesor de base y subbase de 35 cm.
- Caminos de servicio. Se construirán 5 nuevos ramales desde el camino de acceso hasta la base de los aerogeneradores. Su anchura es de 5'0 m, y tendrán las mismas características que el camino de acceso.
- Áreas de maniobra. Son explanaciones adyacentes a los aerogeneradores, que permiten el estacionamiento de la grúa de montaje de la torre.
- Canalizaciones para cableado y red de tierras. De los CT de cada generador salen las líneas de media tensión que conectan con el centro de conexión. Las zanjas tendrán un ancho comprendido entre 0'60 y 1'50 m, con una profundidad nunca menor de 0,60 m..
- Subestación y edificio de control. Se instalará un edificio prefabricado como Centro de Control y Protección, que conllevará la explanación del terreno y el montaje del edificio prefabricado de celdas de control. Como ya se comentó la energía se evacuará en línea aérea de Alta Tensión a 30 kV hasta la denominada "Subestación de Porzún". Esta línea aérea tiene una longitud de 6,15 km. En esta subestación transformadora se instalará un sistema de 132 kV en intemperie, esquema de simple barra partida compuesto por: posiciones de línea, posiciones de transformador, posiciones de enlace con seccionador, transformador de potencia trifásico (132/30 kV40 MVA) de intemperie, aislado en aceite mineral con regulación en carga en el lado de alta tensión, sistema de 30 kV esquema de simple barra, tipo interior, en celdas de aislamiento en aire o SF6.

Alternativas:

Se describen en el apartado 4 del documento de diciembre de 2016. En este aspecto sólo se hace estudio de alternativas para línea de evacuación, no mostrándose el estudio de alternativas para el parque eólico propiamente dicho.

En dicho documento se describe la longitud y el trazado de dos líneas de evacuación, y se sopesa la afección a las masas de agua, a la vegetación, a los Hábitats de Interés Comunitario, a la Red Natura 2000, a Espacios Naturales Protegidos, a IBAS, a Espacios Protegidos por Convenios Internacionales, a la fauna, a yacimientos arqueológicos de manera muy somera.

En este apartado deberá realizarse un estudio de alternativas más completo (parque eólico, SET, etc...) y no sólo de las líneas de evacuación. También debe realizarse un estudio de los efectos de cada una de estas alternativas.

b) Resumen del resultado de las consultas a las Administraciones públicas afectadas y a las personas interesadas, y cómo se han tenido en consideración.Resumen y valoración de las alegaciones:

Se consultó a: Asociación Asturiana de Amigos de la Naturaleza; Asociación de Ciencias Ambientales de Asturias (ACASTUR); Asociación de Colectivos Asturianos; Asociación EREBA, Ecología y Patrimonio; Ayuntamiento de Castropol; Ayuntamiento de Tapia de Casariego; Ayuntamiento de Vegadeo; Confederación Hidrográfica del Cantábrico; Coordinadora Ecologista de Asturias; Coordinadora Ornitológica D'Asturies; Delegación del Gobierno, Área Funcional de Industria y Energía; Dirección General de Calidad Ambiental, Servicio de Proyectos y Obras Ambientales y Servicio de Cambio Climático, Información y Participación Ambiental; Dirección General de Industria y Telecomunicaciones, Servicio de Industria y Servicio de Telecomunicaciones; Dirección General de Infraestructuras y Transportes, Servicio de Conservación y Explotación de Carreteras; Dirección General de Minería y Energía, Servicio de Autorizaciones Energéticas y Servicio de Energías Renovables y Eficiencia Energética; Dirección General de Montes e Infraestructuras Agrarias, Servicio de Montes y Servicio de Infraestructuras Forestales y Agrarias; Dirección General de Biodiversidad, Servicio de Espacios Protegidos y Conservación de la Naturaleza y Servicio de Caza y Pesca Fluvial; Dirección General de Ordenación del Territorio y Urbanismo; Dirección General de Patrimonio Cultural; Dirección General de Prevención y Control Ambiental, Servicio de Autorizaciones Ambientales y Servicio de Control Ambiental; Dirección General de Salud Pública; Ecologistas en Acción; EQUO; Fondo para la Protección de los Animales Salvajes (FAPAS); Geotrupes; Mº de Fomento, Dirección General de Aviación Civil; Sociedad Española de Ornitología (Seo Bird Life); Servicio de Emergencias del Principado de Asturias.

Se recibieron las respuestas que se resumen a continuación:

- Dirección General de Salud Pública. Traslada escrito de 20 de marzo de 2017 del Servicio de Riesgos Ambientales y Alimentarios, en el que se indica que, desde el punto de vista sanitario, debería considerarse el asegurar la aplicación de las medidas específicas necesarias para minimizar los impactos sobre la calidad del agua (superficial y subterránea) y sobre el régimen de escorrentía natural.
- Dirección General de Industria y Telecomunicaciones (Sección de Registros Industriales). Remiten comunicación de fecha 21 de marzo de 2017 donde indican que no hay ninguna referencia a reglamentos de seguridad industrial (excepto al de líneas aéreas de alta tensión y al de instalaciones de alta tensión) y que la tramitación se realice a través del órgano sustantivo mediante otra documentación (datos del registro industrial).
- D. G. de Minería y Energía (Servicio de Energías Renovables y Eficiencia Energética). Remite escrito de 28 de marzo de 2017, en el que, después de referenciar la tramitación administrativa seguida por esta instalación ante el órgano sustantivo, concluyen manifestando que no se estima necesaria indicación alguna para ser incluida en el estudio de impacto ambiental, ni se manifiesta ningún reparo a que se continúe con la tramitación ambiental del proyecto.
- Mº de Fomento, Secretaría General de Transporte, D.G. de Aviación Civil. Comunican en escrito de 17 de marzo de 2017 que la actuación se corresponde con un Proyecto de Instalación, que se englobaría entre las resoluciones que ha de emitir AESA, según los artículos 30 y 31 del Decreto 584/72, sobre servidumbres aeronáuticas. A tales efectos se ha dado traslado a AESA de la documentación remitida, para que se prosiga con la correspondiente tramitación.
- D. G. de Prevención y Control Ambiental (Servicio de Autorizaciones Ambientales). A través de escrito de 4 de abril de 2017 trasladan informe de la misma fecha, en el que se indica que esta actividad de parque eólico está sometida al régimen de intervención establecido en el Reglamento de Actividades Molestas, Insalubres, Nocivas y Peligrosas, aprobado por Decreto 2414/1961, de 30 de noviembre, por lo que deberá contar con Licencia Municipal de Actividad, otorgada por el Ayuntamiento correspondiente. Iniciado este procedimiento, le corresponde a ese Servicio de Autorizaciones Ambientales, en atención al artículo 33.1 del mencionado Decreto 2414/1961, de 30 de noviembre, emitir el correspondiente Informe de Calificación, en el que se procederá al establecimiento de las medidas correctoras que minimicen los posibles efectos perjudiciales de la actividad sobre el medio ambiente, así como, a su calificación.
- Dirección General de Infraestructuras y Transportes (Servicio de conservación y explotación de carreteras. Remite informe de fecha 6 de abril de 2017 en el que se considera que el "Parque Eólico Pousadoiro" se sitúa fuera de las zonas de protección de carreteras del Principado de Asturias y si alguna carretera se viese afectada por la línea aérea de Alta Tensión para evacuación, se deberá tener en cuenta lo indicado en el art. 44 de la Ley del Principado de Asturias, 8/2006, de 13 noviembre, de Carreteras. Según esta Ley deberá solicitarse autorización a esta Consejería para la realización de cualquier obra en las zonas de protección de las carreteras autonómicas.

- AESA, Agencia Estatal de Seguridad Aérea (Coordinación de Seguridad de Aeropuertos). Remiten escrito de 17 de abril de 2017, en el que recogen que ha de actuarse conforme a lo dispuesto en el artículo 30.1 del Decreto 584/1972, de 24 de febrero, de servidumbres aeronáuticas, modificado por R.D. 297/2013, de 26 de abril, debiendo solicitar la correspondiente autorización en materia de servidumbres aeronáuticas a AESA, indicando el modo de proceder para ello.
- Coordinadora Ecologista de Asturias. En su representación aporta escrito de 17 de abril de 2017 Don Fructuoso Pontigo Concha. En el referencia diferentes aspectos relacionados con el contexto global en que se enmarca esta actuación, su emplazamiento, su impacto en el entorno, la población, el paisaje, el territorio, y el patrimonio, su potencial eólico, la evacuación de la energía y electromagnetismo, la aceptación social del proyecto, y los impactos acumulativos. Concluye solicitando que el estudio de impacto ambiental incluya, además de los apartados preceptivos establecidos por la norma, los siguientes aspectos: I) Justificación de la alternativa de ubicación seleccionada; II) Determinación sobre si la capacidad de acogida del medio es apropiada para soportar la actividad proyectada; III) Identificación de todas las acciones del proyecto susceptibles de producir un impacto ambiental; IV) Conocimiento de todos los impactos ambientales producidos, así como su magnitud e incidencia; V) Identificación de todos los factores de los medios receptores de los impactos ambientales identificados; VI) Explicación de las medidas preventivas, correctivas y compensatorias y valorar su eficacia; VII) Identificación de todos los impactos durante las fases de construcción y explotación; VIII) Determinación del grado de aceptación o repulsa social que plantea el proyecto en el ámbito geográfico de referencia afectado.
- Dirección General de Ordenación del Territorio y Urbanismo (CUOTA). Remite escrito en el que manifiesta que los terrenos afectados por este parque eólico se encuentran en Suelo No Urbanizable de Especial Protección y de Interés, que al amparo de los art. 10.1 y 10.8 del Plan General de Ordenación del Concejo, no se trata de un uso permitido o autorizable en los tipos de Suelos donde pretende implantarse, en consecuencia deberá desarrollarse un Plan Especial de acuerdo con la Directriz 28 del Decreto 42/2008, que aprueba las Directrices Sectoriales de Ordenación del Territorio para el aprovechamiento de la energía eólica.
- Confederación Hidrográfica del Cantábrico (Comisaría de Aguas). Trasladan escrito de 27 de abril de 2017 al que se adjunta informe de 19 del mismo mes. En él exponen los aspectos que, desde su punto de vista, deberá contener el estudio de impacto ambiental que se elabore. Resumidamente se exponen: I) Adecuada descripción de la hidrología superficial y subterránea de la zona (masas de agua que pudieran afectarse, y sus hábitats asociados), con una adecuada descripción de la geología y la litología, e información sobre su vulnerabilidad a la contaminación, la ubicación de manantiales e infiltraciones, etc, a tener en cuenta para la identificación y caracterización de impactos, II) Exposición de las principales alternativas estudiadas (técnicamente viables, que consideren todas las instalaciones e infraestructuras necesarias para el parque), incluyendo la 0, y justificación de la elegida, entre otros puntos de vista, desde el hidrológico; III) Descripción de los impactos del proyecto en todas sus fases, incluso su demolición o abandono, sobre la hidrología, la calidad de las aguas continentales y sus ecosistemas asociados (alteraciones de la red de drenaje natural y zonas del dominio público hidráulico, alteraciones del régimen hidrológico superficial o subterráneo, alteración de la calidad de las aguas superficiales o subterráneas, probabilidad de realizar algún vertido directo indirecto, alteraciones de los ecosistemas asociados al dominio público hidráulico); IV) Descripción de las medidas propuestas para reducir, eliminar o compensar los efectos previstos sobre la hidrología, la calidad de las aguas y sus ecosistemas asociados; V) Establecimiento de controles dentro del Programa de Vigilancia Ambiental que permitan determinar la afección a la hidrología superficial y subterránea, la calidad de las aguas continentales y sus ecosistemas asociados, y verificación de la eficacia de las medidas preventivas, correctoras y compensatorias adoptadas durante todas las fases del proyecto.
- D. G. de Biodiversidad (Srv. de Espacios Protegidos y Conservación de la Naturaleza). Trasladan escrito de 27 de abril de 2017. En él indican que, además del contenido mínimo establecido en la Ley 21/2013, de 9 de diciembre, de evaluación ambiental, y en el Decreto 42/2008, de 15 de mayo, por el que se aprueban definitivamente las Directrices Sectoriales de Ordenación del Territorio para el aprovechamiento de la energía eólica, en el estudio de impacto ambiental se tendrán en cuenta las siguientes cuestiones, que a continuación se resumen:
 - o Aportar un archivo compatible con software GIS y/o CAD que incluya las infraestructuras del parque eólico.
 - o Considerar alternativas en la construcción del parque eólico (el escrito menciona que la documentación ahora presentada, no las propone).
 - o Fauna: I) Estudio específico de avifauna en una envolvente de 5 km alrededor del parque, que abarque un periodo de, al menos, un ciclo anual, con información precisa de aves residentes e invernantes del área (metodología recomendada: itinerarios y estaciones de censo); II) Estudio específico de quirópteros en una envolvente de 5 km, que abarque un período mínimo de, al menos, un ciclo anual, que incluya observación directa y detección con ultrasonidos, y prospección en refugios potenciales, con muestreos diurnos y nocturnos, de periodicidad semanal y durante las épocas de

actividad de estas especies (metodología recomendada: las estandarizadas por EUROBATS); III) Estudio de los días de niebla acumulados en la zona a lo largo del año, señalando la época más frecuente de este fenómeno; IV) Estudio que, a partir de los resultados del seguimiento de aves y quirópteros, estime la mortalidad de estas especies que podría generar el parque, que incluirá información sobre la mortalidad producida en los parques activos situados en un radio de 20 km; V) Anfibios, localizar y prospeccionar las charcas o humedales temporales y permanentes en el área de implantación, como posibles hábitats de esas especies, con un periodo de duración de, al menos, un ciclo anual.

o Vegetación y flora: I) Inventario de especies de flora catalogada, realizado en la época más adecuada al ciclo biológico de cada especie; II) Cartografía detallada el área de instalación; III) Existencia de áreas turbosas o higroturbosas en esa área; IV) Valoración de la pérdida de vegetación generada por su instalación.

o Conectividad ecológica: Análisis de la pérdida de la misma causada por estas instalaciones. Estudio específico del efecto barrera sobre especies de vertebrados de escasa movilidad (anfibios, reptiles, micromamíferos, etc).

o Paisaje: Análisis que incluya las distintas unidades de paisaje existentes en la zona de implantación, las afecciones, y la pérdida de calidad, todo según los criterios del Convenio Europeo del Paisaje.

o Efectos acumulativos o sinérgicos: En la medida en que los datos disponibles de otros parques lo permitan, se tendrá en cuenta la existencia de estos efectos, con especial atención a aves rapaces y quirópteros.

o Medidas correctoras y compensatorias: I) Presupuesto destinado a las mismas y al desarrollo del Plan de Vigilancia Ambiental, que se incorporará al Proyecto de Ejecución; II) Revegetación con especies apropiadas de todas las superficies afectadas, con un proyecto y presupuesto específico; III) Programa de control y seguimiento de la aparición de especies de flora invasora, que se prolongará al menos hasta tres años después de la fase de obras, que observará lo dispuesto en el registro del Catálogo español de especies exóticas invasoras, o, en su defecto, la mejor información disponible; IV) No se afectarán a áreas turbosas o higroturbosas, estableciendo un perímetro de protección lo suficientemente extenso, garantizando los niveles freáticos y su funcionamiento como ecosistema; V) No se cortará el flujo natural de las aguas; VI) Medidas para garantizar la conectividad del área afectada, en especial la de especies de escasa movilidad; VII) Medidas compensatorias dirigidas a la mejora y restauración de los hábitats de interés para las especies que se verán más afectadas.

o Fase de ejecución: Se requerirá una dirección ambiental de las obras, que remitirá informes-resumen periódicos (trimestralmente) al órgano competente en materia de espacios y especies protegidas, a quien dará cuenta inmediata de cualquier incidencia extraordinaria que acontezca durante esta fase; II) Retirada de todos los elementos empleados en el transporte de los aerogeneradores; III) Temporalización de las obras, dando comienzo fuera del periodo reproductor de las aves, de modo general, entre el 1 de abril y el 31 de julio.

o Observación de la directriz 34ª 2 del Decreto 42/2008, de 15 de mayo, en cuanto al uso de los nuevos viales. Se tendrá en cuenta la posibilidad de colocar además dispositivos que impidan el tráfico no autorizado.

o Plan de Vigilancia Ambiental; de carácter indefinido, que contemplará el seguimiento de mortalidad de aves y murciélagos. Contará con los siguientes apartados: I) Protocolo de actuación en caso de detectar un aerogenerador con elevada tasa de mortalidad, que incluirá su parada durante el periodo de riesgo. Se comunicará inmediatamente la detección de cadáveres de especies catalogadas, para proceder a su recogida; II) Estudio que evalúe la tasa de desaparición de cadáveres y la de su detección por los observadores, teniendo en cuenta diferentes tamaños y la estacionalidad; III) Análisis de la evolución de las aves y murciélagos en el área de influencia de la instalación, empleando metodologías de censo comunes en estas especies; IV) Periodicidad semanal en los muestreos de detección de mortalidad; V) Elaboración semestral de los informes, que se remitirán al órgano competente en materia de espacios y especies protegidas, e incluirán: i) Antecedentes, con el resumen de los informes semestrales anteriores, con gráficos y tablas de fácil comprensión, y las coordenadas de cada aerogenerador; ii) Resumen del estudio en que se hallaron las tasas de detectabilidad por parte de los observadores, y las tasas de desaparición de cadáveres, iii) Metodología de seguimiento, incluyendo el número de participantes, y fecha de los recorridos, iv) Resumen del nº de cadáveres encontrados, mortalidad estimada, nº de aerogeneradores revisados, nº de los que presentan mortalidad, y nº de ejemplares y especies muertas catalogadas; v) Tabla de especies encontradas muertas, nº de ejemplares y aerogenerador que produjo la muerte, vi) Tabla con el nº de ejemplares encontrados

mueritos, y los estimados como tal en base a las tasas de desaparición y detectabilidad, diferenciando aves de pequeño, mediano y gran tamaño, así como murciélagos.

o Requerimiento del desmantelamiento total y completo de las instalaciones. Redacción de un proyecto a tal efecto, que incluya las medidas de recuperación ambiental necesarias: restauración de terrenos afectados, cierre de pistas, retirada de materiales y residuos, etc. Se establecerá un programa de control y seguimiento de la aparición de especies de flora invasora, que se prolongará, al menos, hasta tres años después del desmantelamiento. Retirada de materiales y residuos de acuerdo con el R.D. 105/2008, de 1 de febrero, que regula la producción y gestión de residuos de construcción y demolición.

- D.G. de Montes e Infraestructuras Agrarias (Srv. de Montes). Envían escrito de 23 de junio de 2017 recoge diversos aspectos. I) La posición de los aerogeneradores y del centro de control no afecta a montes gestionados por este Servicio. II) El trazado de la línea de evacuación (alternativa I) afecta a terrenos conveniados, por lo que previa a la ocupación deberá contarse con la correspondiente autorización de la Administración Forestal. III) La tala de árboles también está sujeta a la autorización de la Administración forestal. IV) Deberá tenerse en cuenta lo dispuesto en la Resolución de 12 de abril de 2007, ya que el concejo de Castropol está declarado de Alto Riesgo de Incendio Forestal (circunstancia que habrá de tenerse en cuenta en el seguimiento que incorpore el Plan de Vigilancia). V) También señalan que deberá observarse lo dispuesto en el artículo 50.4 de la Ley 3/2004, respecto de las medidas de conservación de terrenos de monte (compensaciones por disminución en el monte).

- D.G. de Patrimonio Cultural (Servicio de Patrimonio Cultural). En escrito de 25 de abril de 2017 mencionan la presencia de varios yacimientos arqueológicos en el entorno de proyecto. Debe darse entonces cumplimiento a la Directriz 11ª del Decreto 42/2008, de 15 de mayo, por el que se aprueban definitivamente las Directrices Sectoriales de Ordenación del Territorio para el aprovechamiento de la energía eólica. Así, el estudio de impacto ambiental deberá contener el inventario y valoración de los elementos culturales que puedan verse afectados por las obras, dando cumplimiento además a lo previsto en el artículo 35 de la Ley 1/2001, de Patrimonio Cultural. Este estudio incluirá los resultados de una prospección arqueológica superficial intensiva, que deberá ser autorizada previamente por la Consejería de Educación y Cultura, según lo previsto en el artículo 84 y siguientes del Decreto 20/2015, por el que se aprueba el Reglamento de la citada Ley 1/2001.

ANEXO II

ANÁLISIS TÉCNICO DEL EXPEDIENTE

El resumen de las consultas realizadas, y la valoración de los informes y alegaciones recibidas se realizan en el Anexo I.

El resumen de las consultas realizadas, y la valoración de los informes y alegaciones recibidas se realizan en el Anexo al presente informe.

El ámbito territorial que se verá afectado por la actuación en proyecto no se encuentra dentro de los límites de ningún espacio integrante de la Red Regional de Espacios Naturales Protegidos en el Principado de Asturias, ni de los que forman parte de la red ecológica Natura 2000 en la comunidad autónoma como se ha puesto de manifiesto en el escrito de consultas ambientales presentado por el Servicio de Espacios Protegidos y Biodiversidad.

En cuanto a los hábitats de interés comunitario presentes en el área en que se prevé su implantación, procede destacar la afección que se produciría sobre el de código UE 4020*, de carácter prioritario, correspondiente a los "Brezales húmedos atlánticos de zonas templadas de Erica ciliaris y Erica tetralix; Esto es puesto de manifiesto tanto por el propio promotor en el documento inicial de proyecto como en la consultas ambientales presentadas por el Servicio de Espacios Protegidos y Biodiversidad. Según se indica en el estudio inicial presentado en la solicitud también se afecta de manera importante al hábitat no prioritario 8230, tanto en la zona de instalación del parque eólico como en el trazado de la línea de evacuación.

Por su parte, en cuanto a las afecciones sobre la fauna, se prevén efectos adversos derivados de la afección al hábitat en que se desarrollan, y por la probabilidad de colisión durante la fase de explotación, contra los diversos elementos del parque. De entre los grupos de especies de avifauna detectados en la zona, según se explica en el documento inicial presentado por el promotor merece especial atención el halcón peregrino (*Falco peregrinus*), por estar catalogada como de interés especial.

Resulta obvio que un análisis más pormenorizado de los efectos de estas instalaciones sobre los elementos del medio, en particular sobre los más sensibles a ellas como aves y quirópteros, se incluirá en el estudio de impacto ambiental que se elaborará a posteriori. Documento que también desarrollará y propondrá, tras ese análisis, las medidas preventivas y correctoras oportunas, así como las compensatorias, si fueran necesarias, encaminadas todas ellas a minimizar, sino evitar, los efectos adversos que pudieran generarse. Del resultado de ese análisis también podría derivarse la conveniencia de variar la ubicación de alguna de las infraestructuras y elementos del parque eólico, e incluso, si así se estimase conveniente, la eliminación de alguno de ellos. En tal sentido se tendrán presentes las previsiones que se desarrollan en las Directrices del Decreto 42/2008, de 15 de mayo (BOPA de 3/06/2008).

Por otro lado, se entiende procedente señalar en este momento la necesidad de que, de acuerdo con la normativa urbanística y ambiental, con carácter previo al desarrollo del proyecto técnico de explotación, e incluso antes de su redacción definitiva, se dilucide y solvente, si así procediese, el trámite urbanístico que dé pie a la implantación de este parque en los terrenos elegidos para ello por la parte promotora –adaptar el uso previsto por la actividad a la clasificación del suelo-, junto con el trámite ambiental que llevase aparejado a ello, en virtud de lo dispuesto en el artículo 6 de la Ley 21/2013, de 9 de diciembre, de evaluación ambiental.

Se adjuntan copias de informes y alegaciones recibidas durante la fase de consultas

En Oviedo, a 6 de julio de 2018

Jefe de Servicio de Evaluación Ambiental



Pablo Luis Álvarez Cabrero

Sanidad Ambiental/Impacto Ambiental/ 4.2017
JIAB/mgm

GOB. PRINCIPADO DE ASTURIAS
Reg. Entrada N.º 2017010713004239
21/03/2017 12:05:31

PRINCIPADO DE
ASTURIAS
SERVICIO DE EVALUACIÓN AMBIENTAL

FECHA DE ENTRADA 21-03-17

Asunto: Consultas ambientales del proyecto del
"Parque Eólico Pousadoiro (PE - 178).Castropol

Expte: IA - IA-0 371/16(jpg)

Destinatario Consejería de Infraestructuras,
Ordenación del Territorio y Medio Ambiente.
Dirección General de Prevención y Control
Ambiental. Servicio de Evaluación Ambiental.
C/ Coronel Aranda, 2. 33005. OVIEDO

Fecha: 20 de marzo de 2017

GOB. PRINCIPADO DE ASTURIAS
Reg. Entrada N.º 2017010713004239
23/03/2017 12:05:31

En relación con el EIA del proyecto del "Parque Eólico Pousadoiro". Castropol, con registro de entrada número 2017020713009352, de 13 de marzo de 2017 desde el punto de vista sanitario, se debería considerar:

- Asegurar la aplicación de las medidas específicas necesarias para minimizar los impactos sobre la calidad del agua (superficial y subterránea) y sobre el régimen de escorrentía natural.

El Jefe del Servicio de Riesgos
Ambientales y Alimentarios,



José I. Altolaquirre Bernácer

Jesús

GOBIERNO DEL PRINCIPADO DE ASTURIAS

CONSEJERÍA DE EMPLEO, INDUSTRIA Y TURISMO

Dirección General de Industria y
Telecomunicaciones

ADMÓN. PRINCIPADO DE ASTURIAS

Reg. Salida N° 2017020710010938

21/03/2017 12:50:15



PRINCIPADO DE
ASTURIAS

SERVICIO DE EVALUACIÓN AMBIENTAL

DIRECCIÓN GENERAL DE PREVENCIÓN Y
CONTROL AMBIENTAL
Servicio de Evaluación Ambiental
C/ CORONEL ARANDA 2
33005 - OVIEDO

FECHA DE ENTRADA 28-03-17

ADMÓN. PRINCIPADO DE ASTURIAS
Reg. Entrada N° 2017010713004587
22/03/2017 13:38:42

EXPTE.: IA-IA-0371/16(jpg) (AV/2016/020220)

ASUNTO: Consulta ambiental relativa al Parque Eólico de Pousadoiro (PE-178), en los concejos de Castropol y Vegadeo.

COMUNICACIÓN

En relación con el asunto y expediente de referencia, les indicamos lo siguiente:

- Tras la lectura de la documentación por ustedes referenciada, en su contenido no hay ninguna mención a reglamentos de seguridad industrial más allá de un par de referencias al reglamento de líneas aéreas de alta tensión y al de instalaciones de alta tensión.
- Parece lógico pues que la tramitación se realice, a través del órgano sustantivo, mediante otra documentación. No obstante lo anterior, les recordamos que este parque eólico y en virtud de los elementos que allí se prevé estarán presentes, hasta 11 aerogeneradores y las correspondientes instalaciones de enlace a la red eléctrica y otras auxiliares, son susceptibles de ser inscritas en el registro industrial para lo cual el titular podrá aportar potestativamente los datos de este establecimiento industrial a la división A del registro integrado industrial, de acuerdo con lo establecido en el artículo 9.2 del real decreto 559/2010, de 7 de mayo:
Dichos formularios pueden ser descargados desde la página web del Principado de Asturias seleccionando el apartado de temas "industria y energía" y posteriormente seleccionando en otros servicios "registro o comunicación de actividades incluidas en la división A del registro integrado industrial" o también simplemente desde la propia página principal tecleando en el buscador "división A". Una vez se accede a la correspondiente ficha de servicio estaría tramitando telemáticamente.

Todo lo cual se informa para su conocimiento y efectos oportunos.

Oviedo, a 21 de marzo de 2017
El Jefe de la Sección de
Registros Industriales

Javier Rodríguez García

REF: JLA/CAM

GOBIERNO DEL PRINCIPADO DE ASTURIAS

CONSEJERÍA DE EMPLEO, INDUSTRIA Y TURISMO

Dirección General de
Minería y Energía

Servicio..... : Energías Renovables y Eficiencia Energética
Sección : Energías Renovables
Expediente : PE – 178
Rfª..... : LRR/LGO



CONSEJERÍA DE INFRAESTRUCTURAS, ORDENACIÓN DEL TERRITORIO Y MEDIO AMBIENTE

Dirección General de Prevención y Control Ambiental
Servicio de Evaluación Ambiental
C/ Trece Rosas, 2
33005 - OVIEDO

PRINCIPADO DE ASTURIAS
Reg. Entrada Nº. 2017010713005135
30/03/2017 11:21:24

ASUNTO: Tramitación Ambiental Parque Eólico (Su expediente IA-IA-0371/16)

A la vista de la información remitida por ese Servicio, recibida en esta Consejería con fecha 15 de marzo de 2017, relativa a la petición de informe sobre los condicionantes legales o técnicos, bienes patrimoniales, o factores ambientales que pudieran verse afectados, o deban tenerse en consideración en la tramitación ambiental para la instalación del parque eólico PE-178 (Parque Eólico Pousadoiro) de acuerdo a lo establecido en el artículo 34 de la Ley 21/2013, de 9 de diciembre, de evaluación ambiental, procede informar lo siguiente:

Por Resolución de 20 de junio de 2016 de esta Consejería de Industria y Empleo (publicada en BOPA de 30/06/2016), se seleccionó la solicitud de WIND OSCOS-EO, S.A. para el establecimiento del parque eólico PE-178, denominado "POUSADOIRO", a situar en Pico Pousadoiro, As Penas das Vacas y Pico el Marco - Castropol.

Dicha resolución, habilita a WIND OSCOS-EO, S.A., para comenzar el trámite de autorización administrativa y aprobación del proyecto de ejecución del citado parque eólico de acuerdo a lo establecido en el Decreto 43/2008, de 15 de mayo, sobre procedimientos para la autorización de parques eólicos por el Principado de Asturias.

Por parte de esta Dirección General de Minería y Energía, no se estima necesaria indicación alguna para ser incluida en el Estudio de Impacto Ambiental ni se manifiesta ningún reparo a que se continúe con la tramitación ambiental del proyecto.

Oviedo, 28 de marzo de 2017

El Jefe del Servicio de
Energías Renovables y Eficiencia Energética

Luis Manuel Rodríguez Rodríguez





371/16

MINISTERIO
DE FOMENTO

SECRETARÍA GENERAL DE TRANSPORTE
DIRECCIÓN GENERAL DE AVIACIÓN CIVIL



PRINCIPADO DE
ASTURIAS

SERVICIO DE EVALUACIÓN AMBIENTAL

FECHA DE ENTRADA 04-04-17

CONSEJERÍA DE INFRAESTRUCTURAS, ORDENACIÓN DEL
TERRITORIO Y MEDIO AMBIENTE
GOBIERNO DEL PRINCIPADO DE ASTURIAS
C/ CORONEL ARANDA, 2
33005 OVIEDO

S/REF.

N/REF.

FECHA 27 de marzo de 2017

47/349

ADMÓN. PRINCIPADO DE ASTURIAS

Reg. Entrada Nº. 2017010713005217

31/03/2017 10:58:40

ASUNTO: SOLICITUD INFORME EN RELACIÓN AL PROYECTO DE INSTALACIÓN DE "PARQUE EÓLICO *POUSADOIRO*
(PE-178)" (ASTURIAS)

Con fecha de 17 de marzo de 2017, ha tenido entrada en este Centro Directivo escrito de la Consejería de Infraestructuras, Ordenación del Territorio y Medio Ambiente del Gobierno del Principado de Asturias remitiendo la solicitud, para que esta Dirección General se pronuncie en relación con el Proyecto de Instalación "Parque Eólico *Pousadoiro* (PE-178)" en el Concejo de Castropol (Principado de Asturias).

Dado que la documentación aportada corresponde a un Proyecto de Instalación, se considera que la petición se engloba dentro de las resoluciones que ha de emitir AESA conforme a lo dispuesto en los artículos 30 y 31 del Decreto 584/72 sobre servidumbres aeronáuticas, en su actual redacción.

Por ello, se ha dado traslado a AESA de la documentación remitida a este Centro Directivo a efectos de que, en su caso, se prosiga con la correspondiente tramitación en relación con la verificación del cumplimiento de las servidumbres aeronáuticas.

EL SUBDIRECTOR GENERAL DE AEROPUERTOS Y NAVEGACIÓN AÉREA


Jesús Pérez Blanco

Pº DE LA CASTELLANA, 67
28071 MADRID
TEL: 91 5975353
91 5975356
FAX: 91 5975357

GOBIERNO DEL PRINCIPADO DE ASTURIAS

CONSEJERÍA DE INFRAESTRUCTURAS,
ORDENACIÓN DEL TERRITORIO Y MEDIO AMBIENTE

 **PRINCIPADO DE
ASTURIAS**
SERVICIO DE EVALUACIÓN AMBIENTAL
FECHA DE ENTRADA 17-04-17

**DIRECCIÓN GENERAL DE PREVENCIÓN Y
CONTROL AMBIENTAL**
-SERVICIO DE AUTORIZACIONES AMBIENTALES-
FECHA: 9 de marzo de 2017

ASUNTO: Consultas ambientales para proyecto de parque
eólico Pousadoiro (PE-178).

Peticionario: D.G. de Prevención y Control Ambiental.
Servicio de Evaluación Ambiental.

Promotor: Wind Oscos-Eo, S.A.

Expte.: IA – IA – 0371/16.

Destinatario: D.G. de Prevención y Control Ambiental
Servicio de Evaluación Ambiental
C/ Trece Rosas, 2
33005 Oviedo Asturias

En respuesta a su solicitud de fecha 9 de marzo de 2017, en la que se solicita se someta a informe el documento ambiental de “Documento inicial del proyecto de parque eólico Pousadoiro”, suscrito por la bióloga D^a. Lorena Blanco Arias, en fecha diciembre de 2016, anexo se remite informe del Servicio de Autorizaciones Ambientales.

Lo que se comunica a los efectos oportunos.

Oviedo, a 4 de abril de 2017



Fdo.: Luis Fernando Fernández Cachero

GOBIERNO DEL PRINCIPADO DE ASTURIAS

CONSEJERÍA DE INFRAESTRUCTURAS,
ORDENACIÓN DEL TERRITORIO Y MEDIO AMBIENTE

**INFORME DEL SERVICIO DE AUTORIZACIONES AMBIENTALES EN RELACIÓN CON
CONSULTAS AMBIENTALES RELATIVAS AL PROYECTO DEL PARQUE EÓLICO
POUSADOIRO (PE-178)**

Nº EXPTE: 2017/12-V

Solicitante: SERVICIO DE EVALUACIÓN AMBIENTAL

Actividad: Proyecto del parque eólico Pousadoiro

Emplazamiento: Castropol

ANTECEDENTES:

En fecha 9 de marzo de 2017 se recibe escrito del Servicio de Evaluación Ambiental solicitando, en el ámbito de las competencias asignadas a este servicio, sugerencias u observaciones a considerar, según lo establecido en el artículo 34 de la Ley 21/2013, de 9 de diciembre, sobre el documento sometido a consultas ambientales.

El expediente ambiental tiene asignado en el Servicio de Evaluación Ambiental el siguiente número: **IA-IA-0371-16**.

DOCUMENTACIÓN APORTADA:

- “Documento inicial del proyecto de parque eólico Pousadoiro”, suscrito por la bióloga D^a. Lorena Blanco Arias, en fecha diciembre de 2016.

DESCRIPCIÓN DE LA ACTIVIDAD:

La actividad consiste la construcción de un parque eólico.

La actividad de parque eólico deberá tramitarse conforme al procedimiento establecido en el Decreto 2414/1961, de 30 de noviembre, por el que se aprueba el Reglamento de Actividades Molestas, Insalubres, Nocivas y Peligrosas.

No constan antecedentes tramitados en esta sección de Autorizaciones Ambientales.

GOBIERNO DEL PRINCIPADO DE ASTURIAS

CONSEJERÍA DE INFRAESTRUCTURAS,
ORDENACIÓN DEL TERRITORIO Y MEDIO AMBIENTE

INFORME EN RELACIÓN CON CONSULTAS AMBIENTALES RELATIVAS AL PROYECTO DEL PARQUE EÓLICO POUSADOIRO (PE-178)

En cuanto a la solicitud realizada por el Servicio de Evaluación Ambiental en fecha 9 de marzo de 2017, cabe señalar lo siguiente:

La actividad de **parque eólico** está sometida al régimen de intervención establecido en el Reglamento de Actividades Molestas, Insalubres, Nocivas y Peligrosas, aprobado por Decreto 2414/1961, de 30 de noviembre, por lo que deberá contar con Licencia Municipal de Actividad, otorgada por el Ayuntamiento de Grado, municipio en el que se encontrará la mencionada subestación.

Una vez que se inicie ese procedimiento, le corresponde a este servicio, tal y como se establece en el artículo 33.1 del mencionado Decreto 2414/1961, de 30 de Noviembre, emitir el correspondiente Informe de Calificación, en el que se procederá al establecimiento de las medidas correctoras que minimicen los posibles efectos perjudiciales de la actividad sobre el medio ambiente, así como, a su calificación.

Oviedo a, 4 de abril de 2017

LA INGENIERO TÉCNICO



Noelia García Prieto


EL JEFE DEL SERVICIO DE
AUTORIZACIONES AMBIENTALES



Fdo.: L. Fernando Fernández Cachero

GOBIERNO DEL PRINCIPADO DE ASTURIAS

CONSEJERÍA DE INFRAESTRUCTURAS, ORDENACIÓN DEL TERRITORIO Y MEDIO AMBIENTE
DIRECCIÓN GENERAL DE INFRAESTRUCTURAS Y TRANSPORTES

 **PRINCIPADO DE
ASTURIAS**
SERVICIO DE EVALUACIÓN AMBIENTAL
FECHA DE ENTRADA 21-04-17

DIRECCIÓN
PREVENCIÓN
AMBIENTAL.

GENERAL DE
Y CONTROL

Nº EXPTE: 2017/007614 (Cítese al contestar)
S/Rº: 1A - 1A - 0371/16

ASUNTO: Informe sobre usos y actividades en las zonas de protección de las carreteras de la Red del Principado de Asturias

ESCRITO DEL SERVICIO DE EVALUACIÓN AMBIENTAL DE LA DIRECCIÓN GENERAL DE PREVENCIÓN Y CONTROL AMBIENTAL SOLICITANDO INFORME PARA CONSULTAS AMBIENTALES DEL PROYECTO DEL "PARQUE EOLICO POUSADOIRO (PE-178)".

Adjunto se remite informe del Servicio de Conservación y Explotación de Carreteras, dependiente de esta Dirección General, para su conocimiento y efectos oportunos.

Oviedo, a 06 de abril de 2017
EL DIRECTOR GENERAL DE INFRAESTRUCTURAS Y
TRANSPORTES.

Fdo.: José María Perterra de la Uz.



GOBIERNO DEL PRINCIPADO DE ASTURIAS

CONSEJERIA DE INFRAESTRUCTURAS, ORDENACIÓN DEL TERRITORIO Y MEDIO AMBIENTE
DIRECCIÓN GENERAL DE INFRAESTRUCTURAS Y TRANSPORTES

**SR. DIRECTOR GENERAL DE
INFRAESTRUCTURAS Y TRANSPORTES.**

Nº EXPTE: 2017/007614 (*Cítese al contestar*)
S/Rº: IA - IA - 0371/16

ASUNTO: Informe sobre usos y actividades en las zonas de protección de las carreteras de la Red del Principado de Asturias

ESCRITO DEL SERVICIO DE EVALUACIÓN AMBIENTAL DE LA DIRECCIÓN GENERAL DE PREVENCIÓN Y CONTROL AMBIENTAL SOLICITANDO INFORME PARA CONSULTAS AMBIENTALES DEL PROYECTO DEL "PARQUE EOLICO POUSADOIRO (PE-178)".

En relación con el asunto de referencia se informa que el "Parque Eólico Pousadoiro (PE-178)" se sitúa fuera de las zonas de protección de carreteras del Principado de Asturias. No obstante, pudiera ocurrir que se viese afectada alguna carretera por la línea aérea de alta tensión para la evacuación de la energía eléctrica, en el caso de que fuese así, se debería tener en cuenta lo indicado al respecto en el artículo 44 de la Ley del Principado de Asturias, 8/2006, de 13 de noviembre, de Carreteras. En cualquier caso, previamente a la realización de cualquier obra en las zonas de protección de las carreteras autonómicas, el Promotor de las mismas deberá solicitar la preceptiva autorización a esta Consejería en atención a la Ley mencionada con anterioridad.

Oviedo, a 06 de abril de 2017
**EL JEFE DE LA SECCIÓN DE GESTIÓN DE
DOMINIO PÚBLICO VIARIO,**

Fdo.: Javier Varona Martínez.

**CONFORME,
EL JEFE DEL SERVICIO DE
CONSERVACIÓN Y EXPLOTACIÓN
DE CARRETERAS**

Fdo.: Manuel Serrán Gómez.





MINISTERIO
DE FOMENTO

basin

A.E.S.A.
Registro Presencial
SALIDA
N de Registro: 2017015976
Fecha: 17/04/2017 09:06



AGENCIA ESTATAL
DE SEGURIDAD AÉREA

DIRECCIÓN DE SEGURIDAD DE AEROPUERTOS
Y NAVEGACIÓN AÉREA

COORDINACIÓN DE SEGURIDAD DE AEROPUERTOS

O F I C I O

S/REF: IA-IA-0371/16 (jpg)

N/REF: 2017018872 Ent. 2260

FECHA: 17 de Abril de 2017

ASUNTO: Respuesta plazos aplicables servidumbres
aeronáuticas

Gobierno del Principado de Asturias
Consejería de Infraestructuras, Ordenación del
Territorio y Medio Ambiente
C/. Coronel Aranda, 2
35005 OVIEDO

PRINCIPADO DE
ASTURIAS
SERVICIO DE EVALUACIÓN AMBIENTAL

ADMÓN. PRINCIPADO DE ASTURIAS
Reg. Entrada N.º 201701887213006247
13/04/2017 09:57:27

DESTINATARIO: Gobierno del Principado de Asturias

FECHA DE ENTRADA: 24-04-17

Con fecha 29 de marzo de 2016 se recibió en la Agencia Estatal de Seguridad Aérea (AESA) escrito remitido por la Dirección General de Aviación Civil del Gobierno del Principado de Asturias, Consejería de Infraestructuras, Ordenación del Territorio y Medio Ambiente, referente a instalación del parque eólico Pousadoiro (PE-178), en el término municipal de Castropol, promovido por WIND OSCOS – EO, S.A. En dicho escrito, se emplaza a AESA a manifestar conformidad o reparos a la citada instalación en un plazo de 30 días.

De conformidad con lo dispuesto en el art. 30.1 del *Decreto 584/1972, de 24 de febrero, de servidumbres aeronáuticas*, modificado por el *Real Decreto 297/2013, de 26 de abril*, no se podrá llevar a cabo ninguna construcción, instalación o plantación ubicada en los espacios y zonas afectados por servidumbres aeronáuticas o que pueda constituir obstáculo sin resolución favorable de AESA (o el Ministerio de Defensa) en materia de servidumbres aeronáuticas.

Según el art. 5.1.12 del *Decreto 584/1972*, deben considerarse como obstáculos todo objeto fijo (ya sea temporal o permanente) o móvil, o partes del mismo que penetre las servidumbres aeronáuticas, o bien supere los cien metros de altura respecto al nivel del terreno o agua circundante.

A este respecto, le informamos que si la actuación proyectada se encuentra afectada por servidumbres aeronáuticas y/o los elementos que la componen tienen una altura superior a 100 metros, WIND OSCOS – EO, S.A. deberá solicitar la correspondiente autorización materia de servidumbres aeronáuticas a AESA.

Para realizar la solicitud de autorización son posibles dos vías:

- 1) Por tramitación telemática (disponible en la página web de esta Agencia, www.seguridadaerea.gob.es, en 'Sede Electrónica', apartado 'Tramitaciones telemáticas', subapartado 'Servidumbres Aeronáuticas').
- 2) Por correo postal, con el envío del "Formulario de solicitud" (disponible en la página web de esta Agencia, www.seguridadaerea.gob.es, en el apartado 'Particulares', subapartado 'Servidumbres aeronáuticas') convenientemente relleno y acompañado de la documentación requerida en el mismo (planos, etc.), preferiblemente en formato digital (copiados en un CD u otro tipo de soporte digital) o, en su defecto, en papel, a la siguiente dirección:

Agencia Estatal de Seguridad Aérea
Servidumbres Aeronáuticas
Avenida General Perón, nº 40
Edificio Mapfre
28020 Madrid

En los casos de parques eólicos, líneas eléctricas, etc., en los que la cantidad de ubicaciones a especificar mediante coordenadas sea numerosa, se podrá descargar la "Plantilla de tabla de solicitud de coordenadas", disponible también en la misma web, y se adjuntará rellena (copiada en un CD u otro tipo de soporte digital) junto con la solicitud.



Al respecto, ha de saber lo siguiente:

- En el caso de actuaciones que requieran licencia o autorización de la administración con competencias urbanísticas, ésta solicitará a AESA, como Autoridad Nacional de Supervisión Civil, el acuerdo previo previsto en el art. 30 del *Decreto 584/1972*.

Los Ayuntamientos no podrán autorizar, ni expresa ni implícitamente o mediante consideración favorable de una comunicación previa o declaración responsable, ninguna construcción, instalación o plantación ubicada en los espacios y zonas afectadas por servidumbres aeronáuticas o que pueda constituir obstáculo con arreglo a lo previsto en el citado *Decreto 584/1972*, sin el previo acuerdo favorable de AESA, en el ámbito de sus propias competencias.

- En caso de no necesitar licencia o autorización de la administración con competencias urbanísticas, el solicitante remitirá una declaración responsable.

A los efectos del art. 69 de la *Ley 39/2015, de 1 de octubre, del Procedimiento Administrativo Común de las Administraciones Públicas*, se entenderá por declaración responsable el documento suscrito por un interesado en el que manifiesta, bajo su responsabilidad, que cumple con los requisitos establecidos en la normativa vigente para acceder al reconocimiento de un derecho o facultad o para su ejercicio, que dispone de la documentación que así lo acredita y que se compromete a mantener su cumplimiento durante el periodo de tiempo inherente a dicho reconocimiento o ejercicio.

Hay disponible un modelo de declaración responsable en la página web de esta Agencia (www.seguridadaerea.gob.es, en el apartado 'Particulares', subapartado 'Servidumbres aeronáuticas', punto 'Modelo de declaración responsable').

En relación con los plazos que tiene esta Agencia para la emisión del acuerdo previo se informa lo siguiente:

- Para actuaciones en zonas de servidumbres aeronáuticas, según el art. del *Decreto 584/1972*, el plazo para la emisión de los acuerdos será de seis meses a contar desde la entrada en el registro de AESA de la solicitud. Transcurridos los cuales se entenderá emitido en sentido desfavorable.
- Para actuaciones no afectadas por servidumbres aeronáuticas, pero que supongan un obstáculo a la navegación aérea, esta Agencia tiene la obligación de resolver en un plazo máximo de tres meses, según lo dispuesto en el art. 21 de la *Ley 39/2015, de 1 de octubre, del Procedimiento Administrativo Común de las Administraciones Públicas*, teniendo el silencio administrativo en este caso, un efecto desestimatorio.
- El plazo de emisión de los acuerdos será de tres meses según el art. 32 del *Decreto 584/1972*, en el caso de actuaciones contempladas en planes urbanísticos o territoriales que hayan sido informados previamente con carácter favorable por la DGAC y se haya incluido en dicho informe esta posibilidad de forma expresa. Transcurridos los cuales se entenderá emitido en sentido favorable.

No obstante, AESA se compromete a resolver los expedientes en un plazo inferior al indicado anteriormente, según recoge la Carta de Servicios de Autorizaciones de Servidumbres Aeronáuticas, aprobada por la Resolución de 31 de enero de 2017, de la Subsecretaría (BOE núm. 48, de 25 de febrero de 2017):

- 90 días naturales para actuaciones en zonas afectadas por servidumbres aeronáuticas. En caso que la actuación no vulnere las servidumbres establecidas, este tiempo será de 45 días.
- 60 días naturales para obstáculos de más de 100 metros fuera de zonas afectas por servidumbres aeronáuticas.
- 60 días naturales para actuaciones, en zonas afectadas por servidumbres aeronáuticas, que estén contempladas en planes urbanísticos o territoriales que hayan sido informados con carácter favorable por la Dirección General de Aviación Civil, y que se haya incluido en dicho informe esta posibilidad de forma expresa.

AESA llevará a cabo los análisis necesarios para poder pronunciarse acerca de la actuación proyectada. En cuanto hayan concluido dichos análisis, se emitirá el acuerdo correspondiente autorizando o denegando las instalaciones objeto de consulta. El procedimiento y los plazos aplicables son los indicados en los párrafos anteriores de este escrito relativos a este asunto, no los que se indican en el escrito enviado por el Gobierno del Principado de Asturias.



El incumplimiento del *Decreto 584/ 1972*, en alguno de sus artículos, que afecte o suponga un riesgo para la seguridad y regularidad de la aviación y la aeronavegabilidad, devengará la correspondiente responsabilidad contenida en la *Ley 21/2003, de 7 de julio, de Seguridad Aérea*, pudiéndose incoar, en su caso, el oportuno expediente sancionador. Conforme con lo dispuesto en el artículo 48.4 de esta ley, las infracciones están consideradas como muy graves, siendo la cuantía de las sanciones asociadas a este tipo de infracción de 90.001 € a 225.000 €.

COORDINADOR DE SEGURIDAD DE AEROPUERTOS



Juan Luis Maestre Martínez

321/16
J.C.



PRINCIPADO DE ASTURIAS

O.R. INFRAESTRUCTURAS, O.T. Y M.

DESTINO: Dirección General de Prevención y Control Ambiental
(CONSEJERÍA DE INFRAESTRUCTURAS, ORDENACIÓN DEL TERRITORIO Y MEDIO AMBIENTE)

DERIVACIÓN:



**PRINCIPADO DE
ASTURIAS**

SERVICIO DE EVALUACIÓN AMBIENTAL

Nº DE REGISTRO: 2017010713006434

FECHA DE ENTRADA: 21/04/2017 14:11:21

FECHA DE ENTRADA 27-04-17

ASUNTO: ASIENTO REMITIDO POR ORVE

INTERESADO: COORDINADORA ECOLOXISTA D'ASTURIES

RESUMEN: ALEGACIONES PROYECTO DE PARQUE EOLICO
POUSADOIRO EN LOS CONCEJOS DE
CASTROPOL Y VEGADEO REFERENCIA PE-178

REG. ORIGINAL

TIPO:	ENTRADA
Nº REG. ORIGINAL:	O00001605e1701013500
FECHA:	19/04/2017
ADM. REGISTRA:	REG. GRAL. DE LA DELEGACION DEL GOBIERNO EN ASTURIAS

DILIGENCIA: SE HA RECIBIDO EL DOCUMENTO QUE ACOMPAÑA A ESTA PORTADA



RECIBO DE PRESENTACIÓN EN OFICINA DE REGISTRO

Oficina: Reg. Gral. de la Delegación del Gobierno en Asturias - 000001605
 Fecha y hora de registro en: 19/04/2017 12:14:19 (Horario peninsular)
 Fecha presentación: 19/04/2017 12:14:19 (Horario peninsular)
 Número de registro: 000001605e1701013500
 Tipo de documentación física: No acompaña documentación física ni otros soportes
 Enviado por SIR: Si

Interesado

Identificación: Razón Social: COORDINADORA ECOLOXISTA D'ASTURIAS
 País: Municipio:
 Provincia: Dirección:
 Código: Teléfono:
 Canal Notif: Correo
 Observaciones:

Representante

Identificación: Nombre: FRUCTUOSO PONTIGO CONCHA
 País: Municipio:
 Provincia: Dirección:
 Código: Teléfono:
 Canal Notif: Correo

Información del registro

Tipo Asiento: Entrada
 Resumen/Asunto: ALEGACIONES PROYECTO DE PARQUE EOLICO POUSADOIRO EN LOS CONCEJOS DE CASTROPOL Y VEGADEO REFERENCIA PE-178
 Unidad de tramitación destino/Centro directivo: Consejería de Infraestructuras, Ordenación del Territorio y Medio Ambiente - A03015438 / Comunidades Autonomas
 Ref. Externa:
 Nº. Expediente:

Adjuntos

Nombre: COORDINADOR ECOLOXISTA POUSADOIRO.pdf
 Tamaño (Bytes): 4965316
 Validez: Copia Electrónica Auténtica
 Tipo: Documento Adjunto
 Hash: b951e488e963f6fbbcc2e3d0a9834855594c63cb083821550b672b2b34356cee55403c65699d078725ab9b3c08ce690d0f32957e6b048b
 Observaciones: 2356138fba093b2cc

La Oficina de Registro Reg. Gral. de la Delegación del Gobierno en Asturias declara que las imágenes electrónicas anexadas son imagen fiel e íntegra de los documentos en soporte físico origen, en el marco de la normativa vigente.

El registro realizado está amparado en el Artículo 16 de la Ley 39/2015.

De acuerdo con el art. 31.2b de la Ley 39/15, a los efectos del cómputo de plazo fijado en días hábiles, y en lo que se refiere al cumplimiento de plazos por los interesados, la presentación en un día inhábil se entenderá realizada en la primera hora del primer día hábil siguiente salvo que una norma permita expresamente la recepción en día inhábil.

ÁMBITO- PREFIJO

GEISER

Nº registro

000001605e1701013500

CSV

GEISER-2786-dc8c-8a54-ca7e-d490-f5c7-8d63-38f1

DIRECCIÓN DE VALIDACIÓN

https://sede.administracionespublicas.gob.es/valida

FECHA Y HORA DEL DOCUMENTO

19/04/2017 12:14:19 Horario peninsular



GEISER-2786-dc8c-8a54-ca7e-d490-f5c7-8d63-38f1



Coordinadora Ecoloxista d'Asturies

C/ Padre Teral, 26-Q. 33403. Avilés. Asturias - Tfno. 629892624
Web: <http://www.coordinadoraecoloxista.org> / e-mail: correo@coordinadoraecoloxista.org

Consejería de Infraestructuras, Ordenación del Territorio y Medio Ambiente
Servicio de Evaluación Ambiental
C/Trece Rosas nº 2- 3º
33005 Oviedo

La Coordinadora Ecoloxista d'Asturies, con domicilio a efecto de notificaciones postales en la calle Padre Teral nº 26 - Q de Villalegre, en Avilés y con el correo electrónico correo@coordinadoraecoloxista.org, entidad inscrita en el registro de Asociaciones del Principado de Asturias con el nº 11760 sección primera con CIF - G33247891 y, en su representación, Fructuoso Pontigo Concha, con DNI 11393200-N, ante esta Unidad Administrativa comparece y, como mejor proceda en Derecho,

EXPONE:

Que a medio de este escrito, dentro del plazo concedido al efecto por el escrito del sometimiento a consultas del proyecto de parque eólico Pousadoiro en los concejos de Castropol y Vegadeo con la referencia PE-178 que promueve la mercantil WIND-OSCOS EO, S.A venimos a formular las siguientes sugerencias.

Se pretende un parque con 6 aerogeneradores de 3 MW y 94 metros de altura de torre.

Primera. Contexto global.

Este parque eólico es uno de los 73 nuevos parques que continúan proyectados en el occidente asturiano, que se suman a los 18 parques que ya funcionan. Por tanto el impacto de todos ellos tiene un efecto acumulativo donde hay que sumar los impactos de las líneas de evacuación y las subestaciones eléctricas. Por consiguiente entendemos que este conjunto precisa someterse a una Evaluación de Impacto Estructural que establece el "Decreto Legislativo 1/2004 del Principado de Asturias, de 22 de abril, por el que se aprueba el Texto Refundido de las disposiciones legales vigentes en materia de ordenación del territorio y urbanismo" por afectar a numerosos núcleos de población de forma conjunta.

Resulta evidente que todo este conjunto de parques debería someterse a una Evaluación Ambiental Estratégica (EAE) de acuerdo a la Directiva 2001/41/CE y de acuerdo a la Ley 9/2006, de 28 de abril, sobre evaluación de los efectos de

determinados planes y programas en el medio ambiente. Esta Ley da la siguiente definición de lo que ha de entenderse por planes o programas: el conjunto de estrategias, directrices y propuestas que prevé una Administración pública para satisfacer necesidades sociales, no ejecutables directamente, sino a través de su desarrollo por medio de un conjunto de proyectos.

Segunda. Emplazamiento.

Tal como exige el R.D.L. 1/2008, deberán plantearse varias alternativas viables de diseño del proyecto por parte del promotor, para cada una de las cuales se estudiará el nivel de afección, eligiendo aquella alternativa que resulte menos agresiva con el medio.

Si bien, en el caso de los aerogeneradores, dicha ubicación queda supeditada a los estudios paisajísticos y de cuencas visuales a realizar según establece el Decreto 42/2008, si resulta necesario desde el punto de vista de los viales de acceso y las líneas de evacuación. Por todo ello, se solicita que en el Estudio de Impacto Ambiental se evalúen varias alternativas realistas, tanto de viales de acceso, como de evacuación de la energía.

Tercera. Impacto en el entorno.

La instalación de un parque eólico supone la realización de una serie de acciones que afectan negativamente a la fauna existente en su entorno.

-Geología: El mapa y la caracterización geológica realizada es totalmente insuficiente. Se hace un recopilación bibliográfica a escala autonómica, ni siquiera a escala de concejos, la cual está totalmente fuera de escala y no es representativa del área de estudio.

-Edafología: En el estudio se dice que "En la zona de estudio se distinguen tres tipos de suelos: El Parque Eólico y sus viales discurrirán por suelos de tipo Ranker gris distrófico. Mientras que la línea de evacuación, sobrevolará tres tipos distintos de suelos: Ranker gris distrófico, Ranker pardo y vega parda alóctona-grey." Todo esto sin aportar un mapa de suelos ni la realización de algún estudio en terreno que lo sustente y sin indicar siquiera qué bibliografía se toma.

-Geomorfología: No aparece en el estudio, no hay una cartografía de los rasgos geomorfológicos y los riesgos asociados que se verían afectados durante las obras. Es indispensable esta caracterización.

No se entiende que se haga una cartografía de vegetación de más detalle del trazado y no se haga ni de la geología ni de la hidrogeología ni de la geomorfología.

-Hidrogeología: El estudio dice que "En las inmediaciones de la zona donde se ubicará tanto el parque eólico como sus viales no existe ningún río o arroyo. El trazado de la línea de evacuación, sobrevolará la parte final del Reguero Suarón, sin producirse afección". Esto se escribe sin el sustento de un mapa de detalle que realmente demuestre esta afirmación.

Es necesario un inventario de especies susceptibles de sufrir colisión o electrocución en el ámbito definido en el estudio de impacto ambiental del proyecto, así como las medidas propuestas para reducir estas colisiones.

Es necesario que se lleven a cabo muestreos específicos en la zona de afección del proyecto que al menos se realicen durante 1 ciclo anual. Realizados por profesionales con experiencia en ese campo y en la época adecuada para poder llegar a conclusiones válidas.

Es preciso conocer si se va tener seguro anual por una garantía cubierta de al menos 100.000 euros, durante toda la vida útil del parque, que garantice los daños que ese pueda ocasionar a la fauna. Si se constata la realidad de esta mortandad y el promotor no ejecuta en el plazo que se indique las medidas que se puedan derivar del análisis de plan de seguimiento, deberá, con cargo al seguro antes citado, indemnizar al Principado de Asturias, por un importe acorde con la valoración establecida en el Decreto 67/2008, de 13-05-2008, por el que se establece la valoración de las especies de fauna silvestre amenazada.

Es necesario determinar la influencia que puede tener este proyecto en el ya alto riesgo de incendio forestal, y qué medidas hay previstas para minimizar este riesgo y el de la línea de evacuación eléctrica.

Cuarta. Impacto a la población.

Es preciso el cumplimiento de la normativa Directriz 13-d del Decreto 42/2008 en la que se recomienda que los aerogeneradores guarden un retranqueo con las entidades de población de 1000 metros.

La distancia es fundamental en cuanto incide sobre la problemática acústica generada por los parques eólicos, exacerbado por la poca distancia respecto a las poblaciones y por las condiciones favorables de propagación hacia éstas. En este tipo de proyectos, y más si cabe en este caso concreto, existe la necesidad de realizar un estudio completo y detallado de acústica ambiental. Y un plan de control acústico en todas las fases del proyecto, con una adecuada planificación de los muestreos.

Quinta. Impacto en el paisaje.

Estamos hablando de 6 aerogeneradores de más de 160 metros de altura con un visual considerable, tanto de día como de noche por las luces de posición.

El impacto sobre el paisaje debe ser estudiado considerando la cuenca visual del conjunto de parques eólicos ya instalados y todavía en proyecto, ubicados en la envolvente de 25 km con respecto al parque eólico estudiado.

Los aerogeneradores serán visibles desde innumerables concejos limítrofes, y son elementos extraños en un paisaje natural que van a estar dentro de una importante cuenca visual al encontrarse a una altura considerable.

Por eso, de acuerdo al Convenio Europeo del Paisaje, es preciso un estudio detallado de éste atendiendo a la recomendación CM/Rec (2008) 3 del Comité de

Ministros a los Estados miembros sobre las orientaciones para la aplicación del Convenio Europeo del Paisaje, que establece en su Anexo I, apartado 4 sobre "Estudios de impacto y paisaje" que:

Los procedimientos de estudio de impacto –evaluación de impacto ambiental (EIA) y evaluación ambiental estratégica (EAE)–, previstos por la Unión Europea para evaluar las consecuencias de los proyectos de ordenación sobre el medio ambiente, son instrumentos enormemente útiles para estudiar los efectos directos e indirectos de los proyectos sobre los lugares y para precisar las medidas proyectadas para evitar o reducir estos efectos, en caso necesario. Estos procedimientos pueden ser utilizados igualmente en Estados que no sean miembros de la Unión Europea. No obstante, la experiencia existente muestra la frecuente insuficiencia de las modalidades de análisis y evaluación de la dimensión paisajística, que a menudo es considerada como tema sectorial adscrito a los componentes ambientales (aire, agua, suelo), tratado en muchos casos mediante indicadores cuantitativos. Por tanto, es necesaria una verdadera evaluación cualitativa de los efectos de los proyectos de ordenación sobre el paisaje.

Un cambio en el contenido de estos procedimientos resulta indispensable para favorecer una lectura global e integrada de los lugares a través de los diferentes puntos de vista.

Es indispensable introducir los objetivos de calidad paisajística (planes de paisaje, planes de ordenación del territorio con contenido paisajístico, etc.) en los estudios de impacto para asegurar proyectos lo más coherentes posible con esos objetivos.

Es, en todo caso, indispensable prever intervenciones de atenuación y compensación de los eventuales efectos negativos de los proyectos de transformación sobre los espacios, desde el punto de vista del paisaje y el medio ambiente (integración de los dos puntos de vista).

Sería útil aplicar los principios directores de la evaluación ambiental estratégica (EAE) para estimar y verificar los planes y programas de ordenación del territorio, puesto que tal evaluación implica una consideración global del paisaje en su totalidad y en particular de su capacidad para tolerar las transformaciones previstas.

Sexta. Impacto sobre el territorio.

Hay que tener en cuenta que en la proximidad se pretende la instalación de otros parques eólicos por lo que debemos tener en cuenta el impacto asociado evidente.

Se debe valorar el impacto que supone llevar las torres eólicas a la zona; en muchas ocasiones se ha comprobado el severo impacto que suponen las modificaciones de las carreteras para que puedan llegar las torres, las grúas y la maquinaria pesada que se necesita para su montaje.

A pesar de que plantea que se utilizará parte de las actuales pistas forestales, nada se dice del acondicionamiento de estas ni el tamaño de las nuevas a realizar. En este punto queremos hacer constar que no queda garantizado que sea posible con el actual viario el transporte de las piezas de este tamaño sin realizar modificaciones importantes de la actual red de carreteras.

Las construcciones y edificaciones que se realizan tiene que integrarse paisajísticamente, utilizando materiales en consonancia con el entorno, tiene que disponer de saneamiento de las aguas residuales que se generen.

Séptima. Impacto sobre el patrimonio.

Hay que recordar que es necesario llevar a cabo una prospección arqueológica adecuada, mediante búsqueda bibliográfica y visitas de campo, en las que se identifiquen las posibles zonas de ubicación de elementos pertenecientes al patrimonio arqueológico, histórico, artístico y etnográfico de interés. El resultado de estas prospecciones deberá reflejarse de forma gráfica en un mapa, en el cual se ubiquen todos los elementos susceptibles de sufrir afección, así como su zona de protección necesaria para garantizar la integridad de estos valores.

Octava. Potencial eólico.

Hay que recordar que el Art. 9-2 del decreto 43/2008 indica que el emplazamiento está condicionado al conocimiento de los recursos eólicos objeto de aprovechamiento, en base a datos históricos suficientemente contrastados y referidos específica y puntualmente al emplazamiento, que comprenderán un mínimo de 1 año.

Novena. Evacuación de la energía y electromagnetismo.

Hay que tener en cuenta el impacto de estas obras complementarias de las líneas de evacuación internas y del impacto electromagnético de esta línea aérea asociada de 30 KV de mas de 6 km que va enlazar con la subestación de Porzún.

Hay que prever el efecto que se pudiera causar sobre las emisiones digitales de televisión, y sobre el impacto en las telecomunicaciones de los teléfonos móviles o de transmisión analógica, sumamente frecuentes en todos los hogares de la zona ya de condiciones muy precarias en toda la zona.

Hay que recordar que los actuales estudios reconocen una degradación de la señal y numerosas interferencias en las señales en radios de 5 km. si se produce corte en la línea de visión.

Décima. Aceptación social del proyecto.

Es preceptivo realizar el trámite de aceptación social del proyecto, que resulta imprescindible de acuerdo con lo establecido en el *Convenio sobre el acceso a la información, la participación del público en la toma de decisiones y el acceso a la justicia en materia de medio ambiente*, hecho en Aarhus (Dinamarca) el 25 de junio de 1998, y ratificado por España el 15 de diciembre de 2004.

Para ello deberán realizarse sondeos en los colectivos afectados vecinos cercanos. Se recomienda el diseño de un procedimiento que facilite las consultas a los afectados sobre los posibles problemas generados por la instalación proyectada.

Undécima. Impactos acumulativos.

Resulta necesario estudiar la posible acumulación de impactos o los efectos sinérgicos producidos como consecuencia de la instalación de parques eólicos en radios menores a 25 Km unos de otros. Este tipo de impactos se pueden producir sobre los niveles de ruido ambiental, la avifauna y la quiropteroфаuna, el paisaje, etc.

Y por lo expuesto,

SOLICITA que tenga por presentado este escrito y por formuladas las sugerencias que contiene, que se presentan en tiempo y forma, sean estimadas las mismas y modifique en el sentido argumentado el proyecto sometido a consulta, adecuándose a la obligada motivación prevista en la regulación procedimental que es específica y, teniéndome por parte interesada, me den traslado de la resolución que recaiga en el presente procedimiento administrativo.

Se someta dicho proyecto a Procedimiento Reglado de Evaluación de Impacto Ambiental, con la inclusión dentro del necesario Estudio de Impacto Ambiental, además de todo lo prescrito en el RDL 1/2008, de los siguientes aspectos:

1. Justificación de la alternativa de ubicación seleccionada.
2. Determinación sobre si la capacidad de acogida del medio es apropiada para soportar la actividad proyectada.
3. Identificación de todas las acciones del proyecto susceptibles de producir un impacto ambiental.
4. Conocimiento de todos los impactos ambientales producidos así como su magnitud e incidencia.
5. Identificación de todos los factores de los medios receptores de los impactos ambientales identificados.
6. Explicación de las medidas preventivas, correctivas y compensatorias y valorar su eficacia.
7. Identificación de todos los impactos durante las fases de construcción y explotación.
8. Determinación del grado de aceptación o repulsa social que plantea el proyecto en el ámbito geográfico de referencia afectado.

En Avilés a 17 de abril del 2017



Fdo. Fructuoso Pontigo Concha de la Coordinadora Ecoloxista d'Asturies

GOBIERNO DEL PRINCIPADO DE ASTURIAS

CONSEJERÍA DE INFRAESTRUCTURAS
ORDENACIÓN DEL TERRITORIO Y MEDIO AMBIENTE

Dirección General de
Ordenación del Territorio
y Urbanismo



PRINCIPADO DE
ASTURIAS

SERVICIO DE EVALUACIÓN AMBIENTAL

COMUNICANDO
ACUERDO

FECHA DE ENTRADA 04-05-17 Servicio Evaluación Ambiental

En Oviedo, a 29 de abril de 2017.

**Expte. CUOTA 137/2017. CASTROPOL. Servicio Evaluación Ambiental.
Consulta sobre el proyecto del Parque Eólico Pousadoiro, PE-178**

La Comisión de Urbanismo y Ordenación del Territorio de Asturias (CUOTA), en Permanente y en sesión de fecha **5 de abril de 2017** adoptó, entre otros, el acuerdo de emitir el siguiente **INFORME**:

Por el Servicio de Evaluación Ambiental de la Dirección General de Prevención y Control Ambiental de la Administración del Principado de Asturias, se solicita informe al amparo del art. 34 de la Ley 21/2013, de 9 de diciembre de Evaluación Ambiental, sobre el Proyecto firmado por la bióloga: Lorena Blanco Arias en diciembre de 2016 y relativo al Parque Eólico Pousadoiro (PE – 178).

El citado proyecto indica la ubicación del Parque Eólico en el Pico Pousadoiro, As Peñas das Vacas y el Pico El Marco, del Concejo de Castropol y la línea de evacuación, discurrirá por el Concejo de Castropol para entroncar con la Subestación de Porzún, en el Concejo de Vegadeo.

Los terrenos afectados por el Parque Eólico, se encuentran en Suelo No Urbanizable de Especial Protección y de Interés, que al amparo de del art. 10.1 y 10.8 del Plan General de Ordenación del Concejo, no se trata de un uso permitido o autorizable en los tipos de Suelos donde pretende implantarse.

En consecuencia y al tenor de la Directriz 28 del Decreto 42/2008, de 15 de mayo, que aprueba las Directrices Sectoriales de Ordenación del Territorio para el aprovechamiento de la energía eólica (BOPA 3.6.2008) para el ordenamiento urbanístico del área del Parque Eólico, ha de desarrollarse un Plan Especial.

Lo que comunico para su conocimiento y a los oportunos fines.

EL SECRETARIO DE LA CUOTA

Edo.: José Antonio Cullá de la Maza.



MINISTERIO
DE AGRICULTURA Y PESCA,
ALIMENTACIÓN Y MEDIO AMBIENTE

Consejería de Infraestructuras,
Ordenación del Territorio y Medio Ambiente
REGISTRO DE SALIDA
Oviedo-Plaza de España
27/04/2017 18:53:37
S001201700009055

CONFEDERACIÓN
HIDROGRÁFICA
DEL CANTÁBRICO

COMISARÍA DE AGUAS

O F I C I O

S/REF. IA-IA-371/16
N/REF. ICA/33/2017/0032
FECHA
ASUNTO Respuesta a consulta

Servicio de Evaluación Ambiental
Dirección General de Prevención y Control
Ambiental
Consejería de Infraestructuras, Ordenación
del Territorio y Medio Ambiente
C/Coronel Aranda, 2
33005 –Oviedo

ADMÓN. PRINCIPADO DE ASTURIAS
Reg. Entrada Nº. 2017010713007257
05/05/2017 12:31:42

Tramitación ambiental del parque eólico Pousadoiro (PE-178), T.M. de Castropol y Vegadeo.

- CONSULTA SOBRE EL ALCANCE DEL ESTUDIO DE IMPACTO AMBIENTAL-

PETICIONARIO: Principado de Asturias, Consejería de Infraestructuras, Ordenación del Territorio y Medio Ambiente- Dirección General de Prevención y Control Ambiental- Servicio de Evaluación Ambiental.

LC

Adjunto se remite el informe relativo al expediente arriba indicado.

EL COMISARIO DE AGUAS

Juan Miguel Llanos Lavigne

CORREO ELECTRÓNICO:

registro_general@chcantabrico.es

PLAZA DE ESPAÑA 2
33071 – OVIEDO
TEL.: 985 968 400
FAX.: 985 968 445

En relación al análisis de alternativas, el promotor sólo considera alternativas a la línea eléctrica puesto que la ubicación de los aerogeneradores ya estaba establecida en la Resolución de 20 de junio de 20165, citada anteriormente. El documento plantea tres alternativas para la línea de evacuación, incluida la alternativa 0 de no realización lo que supondría la imposibilidad de realizar la evacuación de la energía producida en el parque eólico Pousadoiro. El promotor descarta esta alternativa 0 por no considerarla adecuada y puesto que las otras dos alternativas dan una solución asumible a las necesidades.

La Alternativa 1, discurre más al norte y se plantea aérea con una longitud de 6,15 km aproximadamente, que necesitaría la colocación de 27 apoyos. Partiría de las inmediaciones del vial de acceso a los aerogeneradores 4 y 5 del Parque Eólico Pousadoiro.

La Alternativa 2, discurre más al sur y está planteada aérea con una longitud de 6,84 km que supone la colocación de 29 apoyos. Parte del mismo punto que la anterior.

En ambas se plantean las mismas características en cuanto a la tensión (30 kV), anchos de servidumbre y tipo de conductor (aluminio-acero). También en el establecimiento de una servidumbre mínima de 15 metros a cada lado del eje longitudinal de la línea.

En el documento ambiental presentado por el promotor se realiza un análisis de los potenciales impactos de las alternativas, siendo uno de los criterios la afección a las masas de agua existentes. Del mismo se deduce que tiene una mayor afección la alternativa 2 al sobrevolar la línea en dos puntos el arroyo Los Cobos y en tres puntos diferentes del Río Suarón, mientras que la alternativa 1, sobrevuela en un punto la parte final del Reguero Suarón.

Tras analizar los impactos sobre varios factores, concluye el análisis que el trazado con menor impacto ambiental es el de la alternativa 1.

II. Consideraciones en relación con las competencias del Organismo de cuenca

El parque eólico Pousadoiro se encuentra situado, de acuerdo con el Plan Hidrológico de la Demarcación Hidrográfica del Cantábrico Occidental, cuya revisión fue aprobada por Real Decreto 1/2016, de 8 de enero (PHCOC en lo sucesivo), sobre la cuenca vertiente a masa Río Suarón, tipo ríos costeros cántabro-atlánticos, código ES237MAR002180. Su objetivo medioambiental es mantener el buen estado ecológico y químico alcanzado en el año 2015.

El trazado de la línea eléctrica de la alternativa 1, discurre sobre la misma cuenca vertiente a masa Río Suarón, descrita en el párrafo anterior, y solo tiene un cruce sobre cauce, que afectaría al Reguero Suarón, tributario del río Suarón.

El trazado de la línea eléctrica de la alternativa 2 discurre también sobre la misma cuenca vertiente a masa, cruza en seis ocasiones cauces de la misma: dos veces el arroyo de los Cobos, el Reguero Suarón, dos veces el Río Suarón y un cauce innominado tributario del Río Suarón. Este último no ha sido considerado en el documento elaborado por el promotor.

En cuanto a las aguas subterráneas, tanto el parque eólico como las alternativas del trazado de la línea eléctrica, podría afectar a la masa de agua subterránea "Eo-Navia-Narcea",



código 012.001, cuyo objetivo medioambiental, de acuerdo con el PHCOC, es mantener el buen estado químico y cuantitativo alcanzado en 2015. Dicha masa de agua subterránea está incluida en el Registro de Zonas Protegidas en la categoría de Zonas de captación de agua subterránea para abastecimiento (código ES018ZCCM1801200001).

Una vez analizada la documentación aportada se informa que, en cuanto a la amplitud y el nivel de detalle del estudio de impacto ambiental, para garantizar el cumplimiento de la normativa vigente en materia de aguas y, en particular, de los objetivos medioambientales fijados en el PHCOC, éste deberá contener:

- a. Una adecuada descripción de la hidrología superficial y subterránea de la zona, incluyendo información sobre las masas de agua superficiales y subterráneas que pudieran resultar afectadas y sobre sus ecosistemas asociados, así como una adecuada descripción de la geología y la litología, incluyendo información relevante como la vulnerabilidad a la contaminación, la ubicación de manantiales e infiltraciones u otros aspectos que se consideren relevantes para realizar una correcta identificación y caracterización de impactos.
- b. Una exposición de las principales alternativas estudiadas, incluyendo la alternativa cero, o de no realización del proyecto, y una justificación de la solución adoptada teniendo en cuenta, entre otros efectos sobre el medio ambiente, los efectos sobre la hidrología superficial y subterránea.

Se considera además que en el análisis de alternativas del proyecto debe incluirse alternativas técnicamente viables del parque eólico, no exclusivamente dependientes de la ubicación ya fijada, así como la alternativa 0 de no realización del proyecto.


- c. Una descripción de los impactos del proyecto, en todas sus fases, incluyendo, en su caso, la de demolición o abandono, sobre la hidrología superficial y subterránea, la calidad de las aguas continentales y sus ecosistemas asociados. En concreto, deberán estudiarse:
 - Las posibles alteraciones de la red de drenaje natural, el dominio público hidráulico y sus zonas de protección (zona de servidumbre y zona de policía) producidas, entre otras acciones, por eventuales interrupciones de la red de superficie, por la alteración del curso de los cauces, continuos o discontinuos, existentes o por afección al flujo de las corrientes en avenidas, tanto por acumulaciones de materiales como por cualquier instalación fija o desmontable. Deberá estudiarse la ubicación de elementos e infraestructuras del proyecto fuera de flujo preferente de cauces, y de zonas inundables.
 - Las posibles alteraciones del régimen hidrológico superficial o subterráneo, justificando la no afección a las concesiones de agua que pudieran existir en la zona o proponiendo soluciones para las que potencialmente puedan verse afectadas. Si se prevé realizar captaciones de agua deberán indicarse sus características, con el fin de evaluar su compatibilidad con el Plan Hidrológico de la Demarcación.
 - Las posibles alteraciones de la calidad de las aguas superficiales o subterráneas. Si se prevé realizar algún vertido directo o indirecto al dominio público hidráulico éste deberá caracterizarse con el fin de evaluar el cumplimiento de las normas de

calidad ambiental y objetivos ambientales del medio receptor establecidos en la normativa vigente.

- Las posibles alteraciones de los ecosistemas asociados al dominio público hidráulico.
- d. Una descripción de las medidas propuestas para reducir, eliminar o compensar los efectos ambientales previstos sobre la hidrología superficial y subterránea, la calidad de las aguas continentales y sus ecosistemas asociados.
- e. El establecimiento de controles, dentro del Programa de vigilancia ambiental, que permitan determinar la afección a la hidrología superficial y subterránea, la calidad de las aguas continentales y sus ecosistemas asociados, así como verificar la eficacia de las medidas preventivas, correctoras y compensatorias adoptadas durante todas las fases del proyecto.


Oviedo, 19 de abril de 2017

LA JEFA DE SERVICIO TÉCNICO

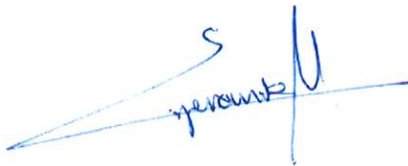

Esperanza Martínez Puebla

LA JEFA DE ÁREA DE GESTIÓN
MEDIOAMBIENTAL E HIDROLOGÍA



Lucía Claros Suárez

Conforme:
Elévese al Presidente
EL COMISARIO DE AGUAS



Juan Miguel Llanos Lavigne

27 ABR. 2017

Oviedo,
EL PRESIDENTE



Ramón Álvarez Maqueda

GOBIERNO DEL PRINCIPADO DE ASTURIAS

CONSEJERÍA DE DESARROLLO RURAL Y RECURSOS NATURALES

GOBIERNO DEL PRINCIPADO DE ASTURIAS
DIRECCIÓN GENERAL DE RECURSOS NATURALES
1071000147
03/05/2017 13:40:51



Servicio de Espacios Protegidos y Biodiversidad

Expte. 178/2017

FECHA: 27 de abril de 2017

ASUNTO: Informe sobre consultas ambientales del Proyecto de Parque Eólico PE-178

S/Ref.: IA-IA-0371-16

DESTINATARIO:

Consejería de Infraestructuras, Ordenación del Territorio y Medio Ambiente

Servicio de Evaluación Ambiental

En relación al expediente recibido en este Servicio correspondiente a las Consultas Ambientales del proyecto del Parque Eólico "Pousadoiro" (PE-178), a fin de que en el ámbito de las competencias del mismo se indique que condicionantes legales o técnicos, bienes patrimoniales o factores ambientales pudieran verse afectados o deban tenerse en consideración en la redacción del Estudio de Impacto Ambiental, se realiza el siguiente informe.

LOCALIZACIÓN Y DESCRIPCIÓN DE LA ACTUACIÓN

WIND-OSCOS EO, S.A. presenta el Documento inicial del Proyecto de Parque Eólico Pousadoiro, que se pretende ubicar en la zona límite en el Concejo de Castropol, entre los Picos Pousadoiro, As Penas das Vacas y El Marco; mientras que la línea de evacuación del parque discurrirá por los Concejos de Castropol y entroncará con la Subestación de Distribución existente en Porzún, Concejo de Vegadeo. El acceso general al parque se realizaría desde la carretera AS-22 Vegadeo-Boal.

Dicho proyecto consta de 6 aerogeneradores, cada uno de ellos conectado individualmente a su centro de transformación 0,69/30 kV, ubicado en el interior de la propia torre.

De los CT de cada aerogenerador salen las líneas de media tensión que conectan con el centro de conexión. Los circuitos de media tensión estarán compuestos por conductor del tipo unipolar HEPRZ1 18/30 kV con conductor de aluminio y pantalla de cobre de 16 mm². Estas líneas discurrirán por canalizaciones enterradas que deben cumplir con lo dispuesto en el Reglamento General de líneas de Alta Tensión en su Instrucción Técnica Complementaria ITC-LAT-06.

La Energía eléctrica producida en el Parque Eólico será evacuada mediante una línea aérea de Alta Tensión a 30 kV. En este caso la línea aérea será LAT 18/30 kV Simple circuito Parque Eólico Pousadoiro-Sub. Porzún realizada con conductor LA-110.

Será necesario realizar actuaciones en la Subestación Transformadora Porzún (Vegadeo), consistentes en instalar un Sistema de 132 kV en intemperie.

El tipo de aerogenerador proyectado es el VESTAS V112 3.000 kW (altura de torre de 94 m, diámetro de rotor de 112 m y cimentaciones con losa).

De acuerdo con la documentación ambiental recibida, para el Parque eólico no se propone ninguna alternativa.

De acuerdo con la documentación ambiental recibida, para la línea de evacuación se barajan, amén de la alternativa 0 (no construcción), dos alternativas (alternativas 1 y 2). Estas dos alternativas vienen a diferenciarse fundamentalmente en el trazado que siguen (la 2 discurre al sur de la 1) y en la longitud de las mismas. Tanto para una alternativa como para otra no mencionan si está prevista la apertura de nuevos accesos para su instalación.

CONSIDERACIONES GENERALES

Espacios Protegidos. El territorio ocupado por el parque eólico no se encuentra dentro de los límites de ningún espacio perteneciente a la Red Regional de Espacios Protegidos del Principado de Asturias ni a la Red Natura 2000, pero si se encuentra incluido en su totalidad dentro de la Reserva de la Biosfera del "Río Eo, Oscos y Terras de Burón".

Hábitats. La vegetación del entorno está compuesta por brezales-tojales, formaciones de brezo blanco, plantaciones de coníferas y eucaliptos, prados, pastos y bosques oligótrofos con carbayo y abedul. Se encuentran los

GOBIERNO DEL PRINCIPADO DE ASTURIAS

CONSEJERÍA DE DESARROLLO RURAL Y RECURSOS NATURALES

DIRECCIÓN GENERAL DE RECURSOS NATURALES

siguientes hábitats de interés comunitario: brezales húmedos atlánticos de zonas templadas de *Erica ciliaris* y *Erica tetralix* (4020*), brezales secos europeos (4030), brezales oromediterráneos endémicos con aliaga (4090) y bosques aluviales de *Alnus glutinosa* y *Fraxinus excelsior* (91E0*). Prácticamente la totalidad de los aerogeneradores y los caminos de acceso a los mismos se situarían sobre el tipo de hábitat 4020.

PROPUESTA DE VALORACIÓN

Se propone que en el Estudio de Impacto Ambiental, además del contenido mínimo establecido en la Ley 21/2013, de 9 de diciembre, de Evaluación Ambiental y el Decreto 42/2008, de 15 de mayo, por el que se aprueban definitivamente las Directrices Sectoriales de Ordenación del Territorio para el aprovechamiento de la energía eólica, deberá tenerse en cuenta lo siguiente:

- Se deberá aportar un archivo compatible con software GIS y/o CAD que incluya las infraestructuras del parque eólico.
- Se deberán de considerar alternativas en la construcción del parque eólico.
- Se debería de considerar alguna alternativa para la línea de evacuación que considerara la conexión a alguna línea ya existente, que hiciera que su trazado fuera más corto, y el número y longitud de accesos a construir.
- **Fauna**
 - Deberá incluirse un estudio específico de avifauna en una envolvente de 5 km. alrededor del parque, con carácter previo a la construcción de las instalaciones y con un periodo de duración de, al menos, un ciclo anual, a fin de tener información precisa de las aves residentes e invernantes del área. Metodología recomendada: itinerarios y estaciones de censo.
 - Se incluirá un estudio específico de quirópteros, que incluya observación directa y detección con ultrasonidos así como prospecciones en refugios potenciales, dentro del área de influencia del parque eólico (envolvente de 5 Km.). El estudio deberá efectuarse mediante muestreos diurnos y nocturnos, con periodicidad semanal y durante las épocas de actividad de los quirópteros a lo largo de, al menos, un ciclo anual. Metodología recomendada: metodologías estandarizadas por EUROBATS.
 - Se incluirá un estudio de los días de niebla acumulados en la zona a lo largo del año donde se refleje la época en la cual es más frecuente su aparición.
 - Se incluirá un estudio que a partir de los resultados de los seguimientos de aves y murciélagos estime la mortalidad que el parque eólico pueda causar sobre estos grupos faunísticos. Dicho estudio deberá de incluir información sobre la mortalidad producida en los parques eólicos en activo en un radio de 20 km.
 - Respecto a los anfibios, se localizarán y prospectarán las charcas o humedales temporales y permanentes en el área de implantación del parque como posibles hábitats para anfibios en cualquiera de las fases de su ciclo biológico y con un periodo de duración de, al menos, un ciclo anual.
- **Vegetación y flora**
 - El inventario de las especies de flora catalogada debe realizarse en épocas adecuadas al ciclo biológico de cada especie, de tal modo que las prospecciones coincidan con la época en la cual es más fácil la localización y/o identificación de cada especie.
 - Se incluirá cartografía detallada de la vegetación del área de instalación del parque y de la línea de evacuación.
 - Se determinará la existencia de áreas turbosas o higroturbosas en el área de la instalación del parque y de la línea de evacuación.
 - Se hará una valoración de la pérdida de vegetación generada por la instalación del parque y de la línea de evacuación.
- **Conectividad ecológica**
 - Deberá realizarse un análisis de la pérdida de conectividad ecológica generada por las instalaciones del parque y de la línea de evacuación. Se estudiará específicamente el efecto barrera de las infraestructuras sobre especies de vertebrados de escasa movilidad como anfibios, reptiles y micromamíferos.
- **Paisaje**
 - Se realizará un análisis paisajístico, en el que se analicen las distintas unidades de paisaje existentes en el área de ubicación del parque y de la línea de evacuación, las afecciones a las mismas y la pérdida de calidad

GOBIERNO DEL PRINCIPADO DE ASTURIAS

CONSEJERÍA DE DESARROLLO RURAL Y RECURSOS NATURALES

DIRECCIÓN GENERAL DE RECURSOS NATURALES

paisajística como consecuencia de la instalación de las distintas infraestructuras del parque, todo ello según los criterios establecidos en el Convenio Europeo del Paisaje.

- Efectos Acumulativos o Sinérgicos

- En su caso, y en la medida que los datos disponibles de otros parques y línea de evacuación lo permitan, deberá tenerse en cuenta la posible existencia de efectos sinérgicos con especial atención al caso de aves rapaces y quirópteros.

Entre las **medidas correctoras y compensatorias** se incluirán las siguientes:

- Presupuesto detallado destinado a medidas preventivas, correctoras y compensatorias, así como al desarrollo del Plan de Vigilancia Ambiental. Dicho presupuesto deberá ser incorporado al Proyecto de Ejecución.
- Revegetación con especies apropiadas de todas las superficies afectadas por las obras. Deberá existir un proyecto específico de restauración con presupuesto propio e individualizado del resto de las actuaciones proyectadas.
- Programa de control y seguimiento de la aparición de especies de flora invasora, que se prolongue, como mínimo, durante tres años después de la fase de obras. En el caso de especies que se encuentren incluidas en el Catálogo español de especies exóticas invasoras se atenderá a lo que en el registro del Catálogo se establece sobre las recomendaciones para su control. En otros casos se tendrá en cuenta la mejor información disponible.
- No se afectarán áreas turbosas o higróturbosas por ninguna de las instalaciones del parque y de la línea de evacuación. A tal efecto deberá de establecerse un perímetro de protección lo suficientemente extenso como para no alterar los niveles freáticos y garantizar su funcionamiento como ecosistemas.
- No se cortará el flujo natural de las aguas
- Medidas para garantizar la conectividad del área afectada, prestando especial atención a las especies de escasa movilidad, diseñando pasos de fauna, adecuando las pendientes de los taludes de las pistas, etc.
- Medidas compensatorias encaminadas a la mejora y restauración de los hábitats de interés para las especies que se verán directamente afectadas, por ejemplo de plantaciones de especies productoras de frutos, instalación de cajas nido y refugios para murciélagos en bosques de la zona, creación y/o mejora de pequeños humedales, etc.
- Con el fin de prevenir y evitar colisiones y electrocuciones de la avifauna contra el tendido eléctrico, se deberán instalar dispositivos salvapájaros en la totalidad del trazado de la línea de acuerdo a lo establecido en los artículos 3.1, 4.1.b) y 7 del Real Decreto 1432/2008 por el que se establecen medidas para la protección de la avifauna contra la colisión y la electrocución en líneas eléctricas de alta tensión. A tal efecto se recomienda la colocación de dispositivos de tiras en "X", fotoluminiscentes, fluorescentes y reflectantes que mejoran la visibilidad durante el amanecer y el crepúsculo o en caso de niebla.

Durante la **fase de ejecución** se tendrá en cuenta lo siguiente:

- Se debe requerir una dirección ambiental de las obras, que remitirá informes-resumen periódicos a la Dirección General de Recursos Naturales. La periodicidad de dichos informes será trimestral. Además deberá dar cuenta inmediata a dicha Dirección de cualquier incidencia extraordinaria ocurrida durante la fase de ejecución de las obras.
- Durante el transcurso de las obras se deben retirar todos aquellos elementos utilizados para el empaquetado y transporte de las diferentes partes de los aerogeneradores, como envoltorios plásticos, palets de madera, etc., debiendo transportarse los mismos a vertederos debidamente autorizados.
- Se temporalizarán las obras de modo que estas den comienzo fuera del periodo reproductor de las aves, entendiéndose este de modo general, como el comprendido entre el 1 de abril y el 31 de julio.

Tal y como se indica en la directriz 34ª 2 del Decreto 42/2008 de 15 de mayo, "*Los nuevos viales que se construyan para el acceso a los parques serán de uso restringido, siendo únicamente practicables por los vehículos al servicio de la actividad, los vehículos agrarios que puedan disponer de servidumbre de paso para el acceso a sus predios o de forma peatonal por el público en general. La empresa propietaria del parque deberá proceder a una adecuada señalización*", siendo aconsejable además la colocación de dispositivos que impidan el tráfico no autorizado.

Se redactará un **Plan de Vigilancia Ambiental** de carácter indefinido, que contemple el seguimiento de mortalidad de aves y murciélagos y que debe contar como mínimo con los siguientes apartados:

- Protocolo de actuación para el caso de que se encuentre un aerogenerador con una tasa de mortalidad elevada. El protocolo incluirá al menos la parada del aerogenerador en el periodo de riesgo. Si apareciese un cadáver de una especie incluida en el Catálogo Regional de Especies Amenazadas de la Fauna del Principado se dará cuenta inmediata a la Dirección General de Recursos Naturales con el fin de que se proceda a la recogida del cadáver.

GOBIERNO DEL PRINCIPADO DE ASTURIAS

CONSEJERÍA DE DESARROLLO RURAL Y RECURSOS NATURALES

DIRECCIÓN GENERAL DE RECURSOS NATURALES

- Estudio que evalúe la tasa de desaparición de cadáveres y la tasa de detección de los mismos por parte de los observadores. Los estudios tendrán en cuenta diversos tamaños de cadáveres y diferencias estacionales.
- Análisis de la evolución de las aves y murciélagos en el área de influencia del parque eólico. Para ello se usarán las metodologías de censo comúnmente empleadas con dichas especies.
- En los dos primeros informes se incluirá un apartado sobre el seguimiento de la mortalidad derivada de la construcción de la línea de evacuación que deberá abarcar el primer año desde la construcción y puesta en marcha.

La periodicidad de los muestreos para detectar mortalidad será semanal.

Los informes se realizarán semestralmente, debiendo remitirse copia de los mismos a la Dirección General de Recursos Naturales, y contarán con al menos los siguientes apartados:

- Capítulo de antecedentes que recoja un resumen de los informes semestrales anteriores. Incluirá gráficos y tablas que permitan la rápida comprensión de los datos. Se recogerá también una tabla con la coordenada precisa de cada aerogenerador.
- Un resumen del estudio en el que se hallaron las tasas de detectabilidad por parte de los observadores y las tasas de desaparición de cadáveres.
- Descripción de la metodología de seguimiento en la que se incluya además el número de personas que participan y la fecha de los recorridos realizados.
- Resumen del número de cadáveres encontrados, mortalidad estimada, número de aerogeneradores revisados, número de aerogeneradores que presentan mortalidad, y número de ejemplares y especies muertas incluidos en Catálogos de Especies Amenazadas.
- Tabla con las especies encontradas muertas, el número de ejemplares y el aerogenerador concreto que produjo la muerte.
- Tabla con el número de ejemplares encontrados muertos y ejemplares estimados muertos en base a las tasas de desaparición y detectabilidad, diferenciando aves de pequeño, mediano y gran tamaño, así como murciélagos.

Se debe requerir el desmantelamiento total y completo de las instalaciones. Deberá redactarse un proyecto de desmantelamiento que contemple las medidas de recuperación ambiental que resulten necesarias (restauración de terrenos afectados, cierre de pistas, retirada de materiales y residuos, etc.). Se establecerá un programa de control y seguimiento de la aparición de especies de flora invasora, que se prolongue, como mínimo, durante tres años después de la fase de desmantelamiento. La retirada de materiales y residuos se realizará de acuerdo al R.D. 105/2008 de 1 de febrero del Ministerio de la Presidencia por el que se regula la producción y gestión de residuos de construcción y demolición).

Lo que se informa a los efectos que resulten oportunos.

LA JEFA DEL SERVICIO DE ESPACIOS PROTEGIDOS Y BIODIVERSIDAD



Teresa Sánchez Corominas

GOBIERNO DEL PRINCIPADO DE ASTURIAS

CONSEJERÍA DE DESARROLLO RURAL Y RECURSOS NATURALES

ADMIN. PRINCIPADO DE ASTURIAS
Reg. Salida N.º 2017020714025387
26/06/2017 13:00:30

Dirección General de Montes e Infraestructuras Agrarias
Servicio de Montes

Fecha: 23 de junio de 2017

Asunto: Consultas ambientales del proyecto del Parque Eólico Pousadoiro (PE-178), Castropol.

Su referencia: IA-IA-0371/16 (jpg)

Expediente: ID-638 (cítese al responder)

DESTINO:

SERVICIO DE EVALUACIÓN AMBIENTAL
C/Trece Rosas, 2 – 1º, Sector centro-derecha.
33071 Oviedo - Asturias

 **PRINCIPADO DE ASTURIAS**
SERVICIO DE PREVENCIÓN AMBIENTAL
Y CAMBIO CLIMÁTICO

FECHA DE ENTRADA 04-07-17

ADMIN. PRINCIPADO DE ASTURIAS
Reg. Entrada N.º 2017010713010545
27/06/2017 12:23:53

En respuesta a su escrito, de fecha 09/03/2017, sobre las consultas ambientales del proyecto del Parque Eólico Pousadoiro (PE-221), en el concejo de Castropol, se informa:

- La posición de los aerogeneradores y del centro de control y protección no afectan a montes gestionados por esta Consejería.
- El trazado de la alternativa seleccionada (alternativa 1) de la línea aérea de alta tensión, afecta al monte Pousadoiro y Candaosa, patrimonial del Ayuntamiento de Castropol, cuya gestión corresponde a esta Consejería en virtud del convenio nº 4139 del elenco.

Por ello, con carácter previo a la ejecución de las obras, deberá contarse con la preceptiva autorización de la Administración forestal competente para la ocupación de terrenos de dicho monte.

- El Documento Inicial del Proyecto menciona la necesidad de llevar a cabo tala de arbolado.

La tala de arbolado es un acto sujeto a autorización por parte de esta Consejería.

- El proyecto se localiza en el concejo de Castropol, declarado de Alto Riesgo de Incendio Forestal (Ley 3/2004, de Montes y Ordenación Forestal) en virtud de la Resolución de 12 de abril de 2007, de la anteriormente denominada Consejería de Medio Rural y Pesca.

Por ello, se deberá analizar el efecto sobre el riesgo de incendio derivado de la puesta en práctica del proyecto, en sus diferentes fases, y, en su caso, establecer las medidas preventivas al efecto e integrar su seguimiento en el correspondiente Plan de Vigilancia.

- El ámbito de aplicación afecta a terrenos de monte, tal como determina el Art. 5 de la Ley 3/2004, de Montes y Ordenación Forestal.

Por ello, resulta de aplicación lo dispuesto por el Art. 50.4 de la Ley 3/2004, respecto de las medidas de conservación de terrenos de monte, según el cual:

"Toda disminución en el monte que se produzca como consecuencia de actuaciones urbanísticas, obras o servicios públicos o de ocupaciones temporales por plazo superior a quince años que no sean agrarias deberá ser compensada por el promotor con otro monte que sea bosque con una superficie no inferior al doble de la ocupada. Cuando la disminución afecte a bosques, la compensación alcanzará, al menos, el cuádruplo de la superficie ocupada. En su caso la forestación se efectuará con los criterios y las especies que determine la Consejería competente en materia forestal."

Lo que se comunica para su conocimiento y efectos.

EL JEFE DEL SERVICIO DE MONTES

Dictinio Belloso Uceda



0321/16
18 SUS

GOBIERNO DEL PRINCIPADO DE ASTURIAS

CONSEJERÍA DE EDUCACIÓN Y CULTURA

Dirección General de
Patrimonio Cultural

Servicio de Patrimonio
Cultural

Asunto: Parque eólico
Pousadoiro, Castropol. Consulta
inicial

JAFC

Su ref:

ADMÓN. PRINCIPADO DE ASTURIAS

Reg. Salida N° 2017020705002505
25.04.2017-12:29:10



PRINCIPADO DE
ASTURIAS

SERVICIO DE EVALUACIÓN AMBIENTAL

FECHA DE ENTRADA 04-05-17

CONSEJERÍA DE
INFRAESTRUCTURAS, ORDENACIÓN
DEL TERRITORIO Y MEDIO AMBIENTE
SERVICIO DE EVALUACIÓN
AMBIENTAL S/N
33007, OVIEDO

ASUNTO: Parque eólico Pousadoiro, Castropol. Consulta inicial.

N/REF.: 00360/17.

Recibida su solicitud de informe sobre los condicionantes a tener en cuenta para el desarrollo del proyecto de Parque eólico Pousadoiro, Castropol, presentado ante esta Consejería con fecha de 16 de marzo de 2017 se le comunica lo siguiente:

Revisados los inventarios del patrimonio cultural en el entorno del proyecto, se observa la presencia de varios yacimientos arqueológicos. Esto hace imprescindible que se dé cumplimiento a lo previsto en la Directriz 11 del Decreto 42/2008, de 15 de mayo, por el que se aprueban definitivamente las Directrices Sectoriales de Ordenación del Territorio para el aprovechamiento de la energía eólica, conforme a la cual el Estudio de Impacto Ambiental deberá contener el inventario y valoración de los elementos culturales que puedan verse afectados por las obras que, además, dará cumplimiento a lo previsto en el artículo 35 de la Ley 1/2001, de Patrimonio Cultural.

Dicho estudio deberá incluir los resultados de una prospección arqueológica superficial intensiva que deberá ser autorizada previamente por parte de esta Consejería conforme a lo previsto en el artículo 84 y siguientes

del Decreto 20/2015, por el que se aprueba el Reglamento de la Ley 1/2001,
de Patrimonio Cultural de Asturias.

Oviedo, 25 de abril de 2017

El Jefe del Servicio de Patrimonio Cultural

Enrique Escudero Fernández

DOCUMENTO 2.2

Anexo II. Descripción del Aerogenerador

ÍNDICE

1. DESCRIPCIÓN DEL AEROGENERADOR	1
2. ESPECIFICACIONES DEL FABRICANTE	2


1. DESCRIPCIÓN DEL AEROGENERADOR

El aerogenerador de 3,465 MW de potencia unitaria a instalar en el Parque Eólico Pousadoiro objeto del presente Proyecto, es de rotor tripala orientado a barlovento, regulado por sistema de cambio de paso independiente en cada pala y con sistema de orientación activo. Tiene un rotor de 132 m de diámetro, 84 m de altura de buje. El empleo de rotor con tres palas está generalizado entre la mayoría de los fabricantes, puesto que proporciona la potencia con menos oscilaciones durante una vuelta completa. Además, presenta un equilibrado mucho mejor de fuerzas giroscópicas frente al empleo de dos o de una sola pala. Finalmente, evita la necesidad de montar un buje articulado, permitiendo un buje más simple y rígido. Las principales características del aerogenerador son las siguientes:

Modelo de Aerogenerador	G132-3,465MW.
Potencia Nominal	3.465 kW.
Clase	IEC IIA.
Tipo	Tronco-cónica tubular.
Diámetro del rotor	132 m.
Altura del buje	84 m.
Número de palas	3.
Longitud de pala	64,5 m.
Velocidad de rotación de operación	10,5 r.p.m.
Velocidad de arranque.....	3 m/s.
Velocidad nominal	11 m/s.
Velocidad de corte	25 m/s.
Rango de temperaturas de operación	-20 °C a 30 °C.
Área barrida	13.685 m ² .
Control	Cambio de paso.
Paso	Independiente en cada pala.
Tipo de generación	Rotor bobinado y anillos rozantes.
Tensión nominal	690 V.
Tensión transformación	30 kV.
Frecuencia de red	50 Hz.
Peso total aproximado	432 T.
Orientación del rotor	Barlovento.

2. ESPECIFICACIONES DEL FABRICANTE

A continuación, se adjunta la especificación general del fabricante GAMESA, respecto al modelo en cuestión y el plano de la cimentación tipo.


<div><div><div>Gamesa</div><div></div></div></div>	<div><div>MANUAL DE CARACTERÍSTICAS GENERALES</div></div>	<div>Código: GD289851-esRev: 05</div>
		<div>Fecha: 15/12/17Pág. 1 de 31</div>
		<div>Proceso de aprobación: Electrónico: Flujo PDM</div>
		<div>Realizado: DFALCES</div>
		<div>Verificado: JAD</div>
<div>Título:</div> <div>CARACTERÍSTICAS Y FUNCIONAMIENTO GENERAL DE LA PLATAFORMA DE AEROGENERADORES GAMESA 3.465 MW</div>		<div>Aprobado: RRODRIGUEZ</div>
<div>El presente documento, su contenido, sus anexos y/o modificaciones (el "Documento") ha sido confeccionado por GAMESA Corporación Tecnológica, S.A. ("GAMESA") a efectos puramente informativos, contiene información privada y confidencial referente a GAMESA y/o sus filiales (la "Compañía"), y se dirige exclusivamente a su destinatario. En consecuencia, no se podrá revelar, publicar o distribuir, total o parcialmente, sin el consentimiento previo y por escrito de GAMESA, y siempre que se haga referencia explícita a la titularidad de GAMESA de los indicados derechos de propiedad intelectual. La totalidad del contenido de este Documento, ya sean textos, imágenes, marcas, logotipos, combinaciones de colores, o cualquier otro elemento, su estructura y diseño, la selección y forma de presentación de los materiales incluidos en la misma, están protegidos por derechos de propiedad industrial e intelectual, titularidad de GAMESA, que el destinatario y receptor de este Documento debe respetar. En particular, pero sin limitar la generalidad de la obligación de confidencialidad, quedan prohibidas la reproducción, excepto para uso privado, la transformación, distribución, comunicación pública, puesta a disposición de cualquier tercero y, en general, cualquier otra forma de explotación, por cualquier procedimiento, de todo o parte de los contenidos de este Documento, así como de su diseño y la selección y forma de presentación de los materiales incluidos en la misma.</div>		

ALCANCE

Modelo	Gamesa 3.465 MW
Frecuencia	50 Hz – 60 Hz
Temperatura	Std
Corrosión	Std

REGISTRO DE CAMBIOS

Rev.	Fecha	Autor	Descripción
00	23/03/16	DFALCES	Versión inicial
01	11/04/16	DFALCES	Se corrige el peso de la torre de 84 m
02	12/12/16	DFALCES	Se incluye la información de la torre de 154 m
03	15/06/17	DFALCES	<ul style="list-style-type: none"> - Se corrigen los límites del factor de potencia y el rango de la tensión nominal - Se incluye la información de las torres de 101,5 m y 165 m
04	31/07/17	DFALCES	Se corrige el valor de la intensidad de turbulencia en la tabla de parámetros de diseño del aerogenerador
05	15/12/17	DFALCES	<ul style="list-style-type: none"> - Se separa la información de la torre de 114 m IEC de la torre de 114 m DIBT - Se actualiza la información del SCADA

	MANUAL DE CARACTERÍSTICAS GENERALES	Código: GD289851-es	Rev: 05
		Fecha: 15/12/17	Pág. 2 de 31
Título:	CARACTERÍSTICAS Y FUNCIONAMIENTO GENERAL DE LA PLATAFORMA DE AEROGENERADORES GAMESA 3.465 MW		

ÍNDICE

ALCANCE.....	1
REGISTRO DE CAMBIOS.....	1
1 DESCRIPCIÓN DE LA PLATAFORMA.....	5
1.1 DESCRIPCIÓN DE LA GÓNDOLA	5
1.1.1 CARCASA.....	5
1.1.2 BASTIDOR.....	6
1.1.3 EJE PRINCIPAL	6
1.1.4 MULTIPLICADORA.....	7
1.1.5 SISTEMA DE ORIENTACIÓN GAMESA ACTIVE YAW	7
1.1.6 SISTEMA DE FRENO.....	7
1.1.7 SISTEMA HIDRÁULICO	8
1.1.8 GENERADOR.....	8
1.1.9 TRANSFORMADOR	9
1.1.10 SISTEMA DE ACONDICIONAMIENTO TÉRMICO	9
1.2 ROTOR.....	9
1.2.1 PALAS	9
1.2.2 RODAMIENTO DE PALA	10
1.2.3 BUJE	10
1.2.4 CONO.....	10
1.2.5 SISTEMA HIDRÁULICO DE CAMBIO DE PASO	10
1.3 TORRE Y CIMENTACIÓN	11
1.3.1 TORRE	11
1.3.2 CIMENTACIÓN	11
1.4 ARMARIOS ELÉCTRICOS DE CONTROL Y POTENCIA	11
1.5 SISTEMA DE CONTROL	12
1.5.1 SISTEMA DE REGULACIÓN	12
1.5.2 SISTEMA DE SUPERVISIÓN	13
1.6 SISTEMA DE MANTENIMIENTO PREDICTIVO GAMESA SMP	13
1.7 SISTEMA DE GESTIÓN INTEGRAL DE PARQUES EÓLICOS GAMESA WINDNET® PRO.....	14
1.8 SENSORES	15
1.9 SISTEMA DE PROTECCIÓN CONTRA RAYOS	16
2 CONEXIÓN A RED Y EMPLAZAMIENTO	17
2.1 CONEXIÓN A RED.....	17
2.2 HUECOS DE TENSIÓN.....	17
2.3 CONDICIONES AMBIENTALES	17
2.4 CONDICIONES DE VIENTO	18
2.5 VERIFICACIÓN DE LAS CONDICIONES DEL EMPLAZAMIENTO	18



3	ESTÁNDARES DE DISEÑO	20
3.1	AEROGENERADOR	20
3.2	DISEÑO ESTRUCTURAL.....	20
3.3	COMPONENTES MECÁNICOS	21
3.4	COMPONENTES ELÉCTRICOS	22
4	OPCIONES.....	24
4.1	GENERACIÓN DE ENERGÍA REACTIVA	24
4.2	CONDICIONES AMBIENTALES EXTREMAS	24
4.3	VERSIONES DE BAJO RUIDO	24
4.4	BALIZAMIENTO	24
4.5	CELDA DE ALTA TENSIÓN	24
4.6	TENSIÓN DE RED	24
4.7	TENSIÓN DE SERVICIO.....	25
5	ESPECIFICACIONES TÉCNICAS	26
5.1	ROTOR.....	26
5.2	PALAS	26
5.3	CARCASA	26
5.4	BUJE	26
5.5	EJE PRINCIPAL	26
5.6	BASTIDOR.....	26
5.6.1	BASTIDOR DELANTERO.....	26
5.6.2	BASTIDOR TRASERO.....	27
5.7	SISTEMA DE GIRO	27
5.8	MULTIPLICADORA	27
5.9	TORRE	27
5.9.1	TORRE DE 84 METROS.....	27
5.9.2	TORRE DE 97 METROS.....	27
5.9.3	TORRE DE 101,5 METROS	27
5.9.4	TORRE DE 114 METROS (IEC)	27
5.9.5	TORRE DE 114 METROS (DIBT).....	27
5.9.6	TORRE DE 134 METROS TUBULAR.....	28
5.9.7	TORRE DE 134 METROS POLICONO	28
5.9.8	TORRE DE 134 METROS POLICONO HÍBRIDA.....	28
5.9.9	TORRE DE 134 METROS MAX BÖGL	28
5.9.10	TORRE DE 134 METROS KSBR	28
5.9.11	TORRE DE 154 METROS	28
5.9.12	TORRE DE 165 METROS MAX BÖGL	29
5.10	ACOPLAMIENTOS	29



MANUAL DE CARACTERÍSTICAS GENERALES

Código: **GD289851-es**

Rev: **05**

Fecha: **15/12/17**

Pág. **4** de **31**

Título:

CARACTERÍSTICAS Y FUNCIONAMIENTO GENERAL DE LA PLATAFORMA DE AEROGENERADORES GAMESA 3.465 MW

5.11	GENERADOR	29
5.12	FRENO MECÁNICO	29
5.13	GRUPO HIDRAULICO	29
5.14	SENSORES DE VIENTO.....	29
5.15	UNIDAD DE CONTROL	30
5.16	TRANSFORMADOR.....	30
5.17	PESOS APROXIMADOS	30
6	RESTRICCIONES GENERALES	31

	MANUAL DE CARACTERÍSTICAS GENERALES	<i>Código:</i> GD289851-es	<i>Rev:</i> 05
		<i>Fecha:</i> 15/12/17	<i>Pág.</i> 5 de 31
	<i>Título:</i>	CARACTERÍSTICAS Y FUNCIONAMIENTO GENERAL DE LA PLATAFORMA DE AEROGENERADORES GAMESA 3.465 MW	

1 DESCRIPCIÓN DE LA PLATAFORMA

Los aerogeneradores **Gamesa 3.465 MW** son del tipo de rotor tripala a barlovento y produce una potencia nominal de 3,465 MW.

Su diámetro de rotor es de 132 m y tiene una altura de buje de 84, 97, 101,5, 114, 134, 154 o 165 m.

Los aerogeneradores **Gamesa 3.465 MW** están regulados por un sistema de cambio de paso independiente en cada pala y cuentan con un sistema de orientación activo. El sistema de control permite operar el aerogenerador a velocidad variable maximizando en todo momento la potencia producida y minimizando las cargas y el ruido.

A continuación se realiza una descripción general de los principales componentes de los aerogeneradores **Gamesa 3.465 MW**.

1.1 DESCRIPCIÓN DE LA GÓNDOLA

La góndola tiene un diseño modular pensado para facilitar el transporte, ensamblaje y el posterior mantenimiento.

Los componentes principales de la góndola son:

- Carcasa
- Bastidor
- Eje principal
- Multiplicadora
- Sistema de orientación
- Freno mecánico
- Grupo hidráulico
- Generador
- Armarios eléctricos
- Transformador
- Sistema de acondicionamiento térmico

1.1.1 CARCASA

La carcasa es la cubierta que protege los componentes del aerogenerador que se encuentran en el interior de la góndola, frente a los agentes meteorológicos y condiciones ambientales externas. Es de material compuesto de resina con refuerzo de fibra de vidrio y se fija a la estructura del sistema de elevación de cargas mediante soportes metálicos.

En el interior de la carcasa hay suficiente espacio para realizar las operaciones de mantenimiento del aerogenerador. La carcasa tiene 2 trampillas y una zona de paso:

- Zona de paso a la góndola desde la torre, situada en el suelo de la góndola.
- Trampilla de acceso al interior del cono/buje, situada en la parte frontal.
- Trampilla de operación de grúa, situada en el suelo de la parte trasera.

Además cuenta con 2 claraboyas en el techo que proporcionan luz solar por el día, ventilación adicional y acceso al exterior, donde se encuentran los instrumentos de medida de viento, el pararrayos y un intercambiador de calor para refrigeración.



La carcasa cuenta con 2 aberturas en la parte inferior frontal para la entrada de aire de refrigeración a temperatura ambiente y 2 aberturas de salida en la parte superior trasera. En la parte trasera del techo de la góndola se sitúa un intercambiador de calor para refrigeración, la baliza, los sensores de condiciones ambientales y el pararrayos. La carcasa está diseñada para soportar la carga propia, la de agentes externos y las de uso de personal de servicio. En el techo existen diferentes puntos de anclaje destinados a garantizar la seguridad del personal de mantenimiento.

Los componentes giratorios están debidamente protegidos para garantizar la seguridad del personal de mantenimiento.

La góndola contiene en su interior una grúa de servicio de 1000 kg.

1.1.2 BASTIDOR

El bastidor de los aerogeneradores **Gamesa 3.465 MW** se ha diseñado bajo los criterios de sencillez mecánica y robustez con objeto de soportar adecuadamente los elementos de la góndola y transmitir las cargas hasta la torre. La transmisión de estas cargas se realiza a través del cojinete del sistema de orientación.

El bastidor se divide en 2 partes:

- Bastidor delantero: Bancada de fundición donde se fijan los soportes del eje principal, reaccionan los brazos de par de la multiplicadora y la corona de orientación.
- Bastidor trasero: Estructura mecano-soldada formada por 2 vigas unidas por su parte delantera y trasera. El bastidor trasero sirve de soporte al generador, al transformador, a los armarios del convertidor y al puente grúa junto con su estructura portante.

La experiencia previa de **Gamesa** y la utilización de herramientas de diseño y cálculo de última generación garantizan la fiabilidad de este sistema.

1.1.3 EJE PRINCIPAL

La transmisión del par motor que provoca el viento sobre el rotor hasta la multiplicadora se realiza a través del eje principal. El eje se une al buje mediante una brida atornillada y está apoyado sobre 2 rodamientos alojados en soportes fundidos. La unión con la entrada de baja velocidad de la multiplicadora se consigue con un collarín cónico de apriete que transmite el par por fricción.

El eje está fabricado en acero forjado y tiene un orificio central longitudinal para alojar las mangueras hidráulicas y los cables de control del sistema de cambio de paso.

El apoyo del eje principal sobre 2 rodamientos conlleva importantes ventajas estructurales. Todos los esfuerzos provenientes del rotor son transmitidos al bastidor delantero excepto el par torsor, que es aprovechado aguas abajo en el generador para producir energía eléctrica. De esta forma, se asegura que la multiplicadora únicamente transmite dicho par y que las sollicitaciones flectoras, axiales y cortantes van directamente a la bancada. Además, el sistema proporciona mayor facilidad de servicio al permitir el desmontaje de la multiplicadora sin necesidad de desmontar el eje principal ni el rotor.

La velocidad de rotación del eje principal es monitorizada por el sistema de vigilancia **ROG** (Rotor Guard system); un sistema de seguridad redundante que abre la serie de emergencia cuando detecta sobrevelocidad o sobreaceleración del conjunto rotor – eje vía Hardware, no PLC.



1.1.4 MULTIPLICADORA

Transmite la potencia del eje principal al generador. La multiplicadora se compone de 3 etapas combinadas, 2 planetarias y una de ejes paralelos. El dentado de la multiplicadora está diseñado para obtener una máxima eficiencia junto con un bajo nivel de emisión de ruido y vibraciones. Como resultado de la relación de multiplicación, parte del par de entrada es absorbido por los brazos de reacción integrados en la multiplicadora. Estos brazos de reacción simétricos, fijan la multiplicadora al bastidor por medio de unos puentes de amortiguación que minimizan la transmisión de vibraciones. El eje de alta velocidad está unido al generador por medio de un acoplamiento flexible con limitador de par que evita sobrecargas en la cadena de transmisión.

Gracias al diseño modular del tren de potencia, el peso de la multiplicadora está soportado por el eje principal mientras que los amortiguadores de unión al bastidor reaccionan únicamente ante el par torsor restringiendo el giro de la multiplicadora así como la ausencia de cargas no deseadas.

La multiplicadora tiene un sistema de lubricación principal con sistema de filtrado asociado a su eje de alta velocidad. Existe un equipo secundario eléctrico de filtrado que permite un grado de limpieza del aceite de hasta 10 µm, disminuyendo así el potencial número de averías y un tercer circuito extra de refrigeración.

Los componentes y parámetros de funcionamiento de la multiplicadora están monitorizados mediante sensores tanto del sistema de control como del sistema de mantenimiento predictivo **Gamesa SMP**.

Todas las multiplicadoras se someten a pruebas de carga a potencia nominal durante su fabricación. Estas pruebas reducen las probabilidades de fallo en su periodo de operación y aseguran la calidad del producto.

1.1.5 SISTEMA DE ORIENTACIÓN GAMESA ACTIVE YAW

El sistema de orientación **Gamesa Active Yaw** permite el giro de la góndola alrededor del eje de la torre. Es del tipo activo y consiste en 6 motorreductores accionados eléctricamente por el sistema de control del aerogenerador de acuerdo con la información recibida de los anemómetros y veletas colocados en la parte superior de la góndola. Los motores del sistema de orientación hacen girar los piñones del sistema de giro, los cuales engranan con los dientes de la corona de orientación, constituida por una sola pieza y montada en la parte superior de la torre produciendo el giro relativo entre góndola y torre.

Para controlar el giro de orientación se utiliza un sistema de cojinetes de fricción, con 18 placas de deslizamiento, con las que se consigue un par de retención controlado. Además, para bloquear el aerogenerador se dispone del sistema de freno hidráulico, compuesto por 24 placas de fricción operadas hidráulicamente, que proporciona un mayor par de retención. Ambos sistemas están integrados en las 7 mordazas. 2 de las mordazas cuentan con 4 placas de deslizamiento pasivas y 2 placas de fricción activas y 5 de las mordazas cuentan con 2 placas de deslizamiento pasivas y 4 placas de fricción activas. La actuación conjunta de estos 2 sistemas mitiga las cargas a las cuales se ven sometidos la corona y los piñones reductores de los motorreductores.

La experiencia previa de **Gamesa** y la utilización de herramientas de diseño y cálculo de última generación garantizan la fiabilidad de este sistema.

1.1.6 SISTEMA DE FRENO

El sistema de freno del aerogenerador está formado por la actuación en conjunto de 2 sistemas de freno:



- El freno principal del aerogenerador: es de tipo aerodinámico por puesta en bandera de las palas. Al ser el sistema de cambio de paso independiente para cada una de las palas, se cuenta con una seguridad en caso de fallo de alguna de ellas.
- El freno mecánico: está compuesto por un freno de disco, hidráulicamente activado que se monta a la salida del eje de alta velocidad de la multiplicadora. Este freno mecánico se utiliza únicamente como freno de aparcamiento o en caso de aplicación de un pulsador de emergencia.

Adicionalmente existe un sistema de bloqueo de rotor. Para el bloqueo de rotor se introduce en la corona de bloqueo del eje principal un bulón hidráulico activado con una bomba manual. Este bloqueo de rotor se utiliza siempre que se realicen operaciones de mantenimiento que afecten a elementos móviles de la góndola (eje de baja velocidad, multiplicadora, eje de transmisión, generador,...) o cada vez que sea necesario acceder al rotor.

1.1.7 SISTEMA HIDRÁULICO

El sistema hidráulico proporciona aceite presurizado a los 3 actuadores independientes de cambio de paso, al freno mecánico del eje de alta velocidad y al sistema de freno del sistema de orientación. Incorpora un sistema fail-safe que asegura el nivel de presión y caudal de aceite necesarios en caso de ausencia de corriente para activar los cilindros de cambio de paso de las palas, el freno de disco y el freno del sistema de orientación llevando al aerogenerador a un modo seguro.

El aceite del sistema hidráulico se hace circular a través de filtros que aseguran su limpieza. El grupo hidráulico cuenta con circuito de refrigeración mediante intercambiador aceite / aire. Todo ello es controlado gracias a diversos sensores de temperatura, presión y nivel.

1.1.8 GENERADOR

El generador es del tipo asíncrono doblemente alimentado, rotor bobinado y anillos rozantes. Es altamente eficiente y está refrigerado por un intercambiador aire-agua. El sistema de control permite trabajar con velocidad variable mediante el control de la frecuencia de las intensidades del rotor.

Las características y funcionalidades que introduce este generador son:

- Comportamiento síncrono frente a la red.
- Funcionamiento óptimo para cualquier velocidad de viento maximizando la producción y minimizando cargas y ruido gracias a la operación en velocidad variable.
- Control de la potencia activa y reactiva mediante el control de la amplitud y la fase de las corrientes del rotor.
- Suave conexión y desconexión a la red eléctrica.

El generador está protegido frente a corto-circuitos y sobrecargas. La temperatura es continuamente monitorizada mediante sondas en puntos del estator, de rodamientos y de cajón de anillos rozantes.

El control PLC monitoriza el generador mediante el encoder magnético de medición de velocidad. De este modo se detectan sobrevelocidades. Por otro lado, el Sistema de Mantenimiento Predictivo **GAMESA SMP** recibe lecturas de acelerómetros, colocados en el generador y en otros componentes del aerogenerador, que sirven para predecir averías y mal funcionamiento del aerogenerador.

	MANUAL DE CARACTERÍSTICAS GENERALES	<i>Código:</i> GD289851-es	<i>Rev:</i> 05
		<i>Fecha:</i> 15/12/17	<i>Pág.</i> 9 de 31
	<i>Título:</i>	CARACTERÍSTICAS Y FUNCIONAMIENTO GENERAL DE LA PLATAFORMA DE AEROGENERADORES GAMESA 3.465 MW	

1.1.9 TRANSFORMADOR

El transformador es de tipo trifásico encapsulado seco, con tensión de salida de 20 kV, diferentes rangos de potencia aparente y está especialmente diseñado para aplicaciones eólicas. Está situado en la parte trasera de la góndola, rígidamente anclado al bastidor trasero, en un compartimento separado por una pared metálica que lo aísla térmica y eléctricamente del resto de componentes de la góndola.

El compartimento está refrigerado mediante ventilación forzada del aire exterior seco, a través de una rejilla situada bajo el transformador y extracción, también forzada, por el módulo de extracción de aire, situado en la parte superior del habitáculo.

Al ser del tipo seco, el riesgo de incendio es mínimo. Además, el transformador incluye todas las protecciones necesarias para evitar daños como detectores de arco y fusibles de protección.

La situación del transformador en la góndola evita pérdidas eléctricas debido a la reducida longitud de los cables de baja tensión y reduce el impacto visual.

1.1.10 SISTEMA DE ACONDICIONAMIENTO TÉRMICO

Este sistema tiene como función la evacuación del calor necesario para mantener la temperatura de los componentes refrigerados por debajo de su límite máximo de funcionamiento. Está compuesto por una refrigeración localizada en base a circuitos agua/glicol para el convertidor y para el generador, unos intercambiadores exclusivos para la multiplicadora y una refrigeración general por ventilación forzada.

Los circuitos de refrigeración localizada actúan sobre diferentes equipos mediante contacto directo o a través de intercambiadores aire/agua-glicol y aire/aceite, refrigerándolos y disipando el calor en el aire a temperatura ambiente a través de módulos de refrigeración. Los módulos de refrigeración del generador son de tipo pasivo y se sitúan en el exterior del aerogenerador, encima del techo de la góndola. El resto de módulos de refrigeración se sitúan en la parte trasera del techo de la góndola.

El sistema de refrigeración general del interior de la góndola consiste en ventilación forzada de aire a temperatura ambiente, con entrada por la abertura frontal y expulsión por el módulo trasero. Esta misma salida, usando un conducto separado, es utilizada por la ventilación del transformador, también forzada desde el exterior pero con entrada a través de una abertura situada bajo el equipo, en el suelo de la góndola.

1.2 ROTOR

El rotor se encarga de convertir la fuerza de sustentación generada por el aire sobre la superficie de la pala en par de giro sobre el eje. El rotor de los aerogeneradores **Gamesa 3.465 MW** está compuesto por 3 palas unidas a un buje mediante los rodamientos de pala. La unión y los sistemas alojados en el buje están cubiertos por el cono. El buje está dotado, en las bridas de unión a palas, de un ángulo de conicidad de 4 grados que aleja la punta de las mismas de la torre.

El diámetro de rotor de estos aerogeneradores es de 132 m.

1.2.1 PALAS

Las palas transmiten la fuerza de sustentación generada por el viento al eje principal a través del rodamiento de pala y el buje. Las palas de los aerogeneradores de la plataforma **Gamesa 3.465 MW** tienen una longitud de 64,5 m. Las palas de los aerogeneradores **Gamesa 3.465 MW** están fabricadas en material compuesto de fibra de vidrio infundido en resina epoxy, proporcionando la rigidez necesaria sin penalizar el peso de la misma. Las



palas poseen cambio de paso en la envergadura completa de la pala y cuentan con un perfil diseñado para maximizar la producción energética y reducir las cargas y el ruido emitido.

La longitud de las palas es de 64,5 m y un peso aproximado de 15,6 t. La distancia de la raíz de las palas hasta el centro del buje es de 1,5 m.

La estructura de cada pala consiste en 2 conchas pegadas entre sí que integran largueros internos estructurales. La pala está diseñada para el cumplimiento de 2 funciones básicas, la estructural y la aerodinámica.

Asimismo, la pala se diseña teniendo en cuenta tanto el método de fabricación utilizado, como los materiales elegidos para garantizar los márgenes de seguridad necesarios.

Las palas disponen de un sistema de protección contra-rayos, integrado en su estructura interior, cuya misión es conducir el rayo desde el receptor hasta la raíz de pala donde es transmitido al aerogenerador para ser descargado a tierra.

Adicionalmente las palas van equipadas con los drenajes necesarios para evitar la retención de agua en su interior que pudiese causar desequilibrios o daños estructurales por vaporización del agua al impactar un rayo.

1.2.2 RODAMIENTO DE PALA

Los rodamientos de la pala son el interfaz entre la pala y el buje y permiten el movimiento de cambio de paso. La configuración utilizada es rodamiento de bolas de doble hilera con 4 puntos de apoyo. El anillo interno está atornillado a la raíz de pala y el externo al buje.

La unión de la pala a la pista interior del rodamiento de pala se realiza mediante pernos tensionados lo que facilita su inspección y desmontaje.

1.2.3 BUJE

El buje se encarga de transmitir el par proporcionado por las palas al eje principal, así como de alojar el sistema de cambio de paso y soportar la estructura metálica del cono. El buje está fabricado en fundición nodular. Se une a la pista exterior de los 3 rodamientos de pala y al eje principal mediante uniones atornilladas. Posee una abertura en la parte frontal que permite el acceso al interior para realizar inspecciones y mantenimiento tanto de la hidráulica del sistema de cambio de paso como del par de apriete de los tornillos de las palas.

1.2.4 CONO


El cono protege los elementos internos del rotor frente a las condiciones meteorológicas y ambientales externas. El cono se atornilla a la parte frontal del buje y está diseñado para permitir el acceso al buje para labores de mantenimiento.

1.2.5 SISTEMA HIDRÁULICO DE CAMBIO DE PASO

Se compone de actuadores hidráulicos independientes para cada pala que proporcionan una capacidad de giro entre -5° y 90° y un sistema de acumuladores que aseguran el movimiento a bandera en caso de emergencia.

El sistema de cambio de paso actúa según la siguiente consigna:

- Cuando la velocidad del viento es inferior a la nominal, el ángulo de paso seleccionado es aquel que maximiza la potencia eléctrica obtenida para cada velocidad del viento.

	MANUAL DE CARACTERÍSTICAS GENERALES	Código: GD289851-es	Rev: 05
		Fecha: 15/12/17	Pág. 11 de 31
<div>Título:</div> CARACTERÍSTICAS Y FUNCIONAMIENTO GENERAL DE LA PLATAFORMA DE AEROGENERADORES GAMESA 3.465 MW			

- Cuando la velocidad del viento es superior a la nominal, el ángulo de paso es aquél que proporciona la potencia nominal del aerogenerador.

Además gobierna la activación del freno aerodinámico en caso de emergencia llevando al aerogenerador a un modo seguro.

El sistema hidráulico proporciona mayor rapidez de actuación que otros tipos de sistemas. Debido al sistema de acumuladores hidráulicos, no requiere baterías para su funcionamiento, lo que aumenta la fiabilidad en situaciones de emergencia. En caso de fallo en la alimentación de señal o de presión hidráulica, los acumuladores de presión aseguran suficiente potencia para cambiar el ángulo de cambio de paso hasta 90° en las 3 palas.

1.3 TORRE Y CIMENTACIÓN

1.3.1 TORRE

La plataforma **G132-3.465 MW** contempla 4 alturas diferenciadas de torre:

- Torre de 84 m de altura.
- Torre de 97 m de altura.
- Torre de 101,5 m de altura.
- Torre de 114 m de altura.
- Torre de 134 m de altura.
- Torre de 154 m de altura.
- Torre de 165 m de altura.

Se suministra con sus correspondientes plataformas, escaleras y alumbrado de emergencia.

Gamesa ofrece de serie un elevador guiado por cable que facilita el mantenimiento del aerogenerador.

1.3.2 CIMENTACIÓN


Las cimentaciones estándar tienen forma combinada de tronco de cono y cilindro. Han sido calculadas basándose en las cargas certificadas del aerogenerador y considerando un terreno estándar.

En el caso de que las hipótesis manejadas sufran variaciones, los valores definidos no tendrán valor y será necesario un recálculo de las cimentaciones. Para cada emplazamiento, será necesario revisar las características del terreno junto con los datos de viento para seleccionar la cimentación más adecuada.

1.4 ARMARIOS ELÉCTRICOS DE CONTROL Y POTENCIA

El soporte físico de este sistema eléctrico se reparte en 5 armarios:

1. Armario de control de la **góndola**: se encarga de las tareas propias del gobierno de la góndola como la monitorización del viento, cambio del ángulo de paso, orientación, control de la temperatura interior, etc.
2. Armario **convertidor** de frecuencia: se encarga del control de potencia y de gestionar la conexión y desconexión del generador de la red.

	MANUAL DE CARACTERÍSTICAS GENERALES	<i>Código:</i> GD289851-es <i>Rev:</i> 05
		<i>Fecha:</i> 15/12/17 <i>Pág.</i> 12 de 31
<i>Título:</i>	CARACTERÍSTICAS Y FUNCIONAMIENTO GENERAL DE LA PLATAFORMA DE AEROGENERADORES GAMESA 3.465 MW	

3. Armario del **estator**: sección de embarrados y protecciones. En esta parte se encuentra la salida de la potencia producida con las protecciones eléctricas necesarias.
4. Armario de **base de torre** situado en la base de la torre. Desde la pantalla táctil del armario GROUND se pueden revisar los diferentes parámetros de operación, realizar test de los diferentes subsistemas, detener y poner en marcha el aerogenerador, etc. También se puede conectar una pantalla portátil al armario TOP para realizar estas tareas.



Figura 1: Ejemplos de pantalla táctil

5. Armario **HUB** situado en la parte giratoria del aerogenerador. Se encarga principalmente de la activación de los cilindros del sistema de cambio de paso.

1.5 SISTEMA DE CONTROL

Las funciones del aerogenerador están controladas en tiempo real por un sistema basado en un PLC (Programmable Logic Controller). El sistema de control está compuesto por algoritmos de regulación y de supervisión.

1.5.1 SISTEMA DE REGULACIÓN

El sistema de regulación se encarga de seleccionar los valores adecuados de par en el eje, del ángulo de paso de las palas, y de las consignas de potencia. Éstas se modifican en cada instante dependiendo de la velocidad de viento que llega al aerogenerador, garantizando una operación segura y fiable en cualquier condición de viento existente.

Las principales ventajas del sistema de regulación de los aerogeneradores **Gamesa 3.465 MW** son:

- Maximización de la producción de energía.
- Limitación de las cargas mecánicas.
- Reducción del ruido aerodinámico.
- Alta calidad de energía.

Regulación del cambio de paso

A velocidades de viento por encima de la nominal, el sistema de control y el sistema de cambio de paso mantienen la potencia en su valor nominal. Con velocidades de viento por debajo de la nominal, el sistema de cambio de paso variable y de control optimiza la producción de energía seleccionando la combinación óptima de velocidad de giro del rotor y ángulo de paso.



Regulación de potencia

El sistema de control de potencia asegura que la velocidad de giro y el par motor del aerogenerador siempre suministren una potencia eléctrica estable a la red.

El sistema de control de potencia actúa sobre un conjunto de sistemas eléctricos que consiste en un generador doblemente alimentado de rotor devanado con anillos rozantes y en un convertidor. Eléctricamente, el conjunto generador-convertidor es equiparable al de un generador síncrono con lo que se asegura un óptimo acoplamiento a la red eléctrica con suaves procesos de conexión y desconexión.

El conjunto generador-convertidor es capaz de trabajar con velocidad variable para optimizar su funcionamiento y maximizar la potencia generada para cada velocidad de viento. Permite igualmente gestionar la potencia reactiva evacuada en colaboración con el sistema de control remoto **Gamesa Windnet®**.

1.5.2 SISTEMA DE SUPERVISIÓN

El sistema de supervisión verifica continuamente el estado de los diferentes sensores, así como el de los parámetros internos:

- Condiciones ambientales: velocidad y dirección del viento o temperatura ambiente.
- Parámetros internos de los diferentes componentes como temperaturas, niveles y presiones de aceite, vibraciones, enrollamiento del cable de media tensión, etc.
- Estado del rotor: velocidad de rotación y posición del cambio de paso.
- Situación de la red: generación de energía activa y reactiva, tensión, corrientes y frecuencia.

1.6 SISTEMA DE MANTENIMIENTO PREDICTIVO GAMESA SMP

Los aerogeneradores **Gamesa 3.465 MW** incorporan el sistema de mantenimiento predictivo **Gamesa SMP**, desarrollado por **Gamesa**, basado en el análisis de vibraciones y optimizado para su aplicación en aerogeneradores. El sistema puede gestionar y procesar simultáneamente la información de hasta 12 acelerómetros que están situados en puntos estratégicos del aerogenerador como la multiplicadora, el generador y los rodamientos delanteros del eje principal.

Las características principales del **Gamesa SMP** son las siguientes:

- Monitorización en continuo de componentes críticos del aerogenerador.
- Capacidad de proceso de señal y detección de alarmas.
- Integrado con PLC y redes de parque **Gamesa WindNet®**.
- Fácil mantenimiento.
- Bajo coste.

En general, el principal objetivo de un sistema de mantenimiento predictivo es la detección prematura de fallos o deterioros en los componentes principales del aerogenerador. Entre los importantes beneficios asociados a la instalación de un sistema de este tipo, destacan los siguientes:

- La disminución de grandes correctivos.
- La protección sobre el resto de los componentes del aerogenerador.
- El incremento de la vida útil del aerogenerador y de su mejor funcionamiento.

	MANUAL DE CARACTERÍSTICAS GENERALES	<i>Código:</i> GD289851-es	<i>Rev:</i> 05
		<i>Fecha:</i> 15/12/17	<i>Pág.</i> 14 de 31
	<i>Título:</i>	CARACTERÍSTICAS Y FUNCIONAMIENTO GENERAL DE LA PLATAFORMA DE AEROGENERADORES GAMESA 3.465 MW	

- Disminución de la dedicación de recursos de mantenimiento.
- Acceso a mercados con estrictas normativas, tipo certificación *Germanischer Lloyds, DNV Business Assurance*.
- Reducción en las tarifas de las compañías aseguradoras.

1.7 SISTEMA DE GESTIÓN INTEGRAL DE PARQUES EÓLICOS GAMESA WINDNET® PRO

El sistema de supervisión, control y adquisición de datos (SCADA) de **Gamesa, WindNet® PRO**, es una herramienta para la gestión de parques eólicos que actúa como pasarela de comunicación para la entrada y salida de información.

El sistema de gestión de parques eólicos de Gamesa lo forman el sistema central **WindOne®** y el Centro de Operación de Servicios (COS), los SCADA instalados en los parques eólicos y la red de área extendida (WAN) que los comunica.

El sistema **WindOne®** es una herramienta que recoge la información de todos los parques eólicos conectados, comprueba la información recopilada y la archiva de acuerdo con la política de almacenamiento definida.

El sistema **Gamesa WindNet® PRO** ofrece diferentes perfiles de usuario, para dar acceso sólo a aquellas funciones e información necesaria para cada tipo de usuario, aumentando así la seguridad y simplificando también el uso diario de la aplicación.

La infraestructura de comunicaciones interna de un parque eólico consiste en una red de área local (LAN) con comunicación Ethernet que proporciona la conexión entre los diferentes dispositivos del parque eólico (aerogeneradores, mástiles meteorológicos, subestaciones, etc.) y el sistema SCADA de **Gamesa**. La comunicación interna en el parque eólico se realiza a través de protocolos MODBUS, DNP3 y un protocolo propio de **Gamesa** para comunicación con aerogeneradores de **Gamesa**.

La comunicación con el exterior del parque eólico mediante protocolos externos y/o clientes SCADA, puede basarse en cualquier tipo de medio de telecomunicaciones, como enlaces de satélite, líneas ADSL/DSL, enlaces GPRS, módems PSTN, módems GSM, etc. La comunicación externa con aplicaciones remotas de terceros o centros de control se realiza a través de protocolos OPC-DA y OPC-HDA, acceso por ODBC a los datos almacenados en base de datos, protocolo maestro/esclavo MODBUS y protocolo IEC 60870-5-101/104.

El objetivo principal del sistema SCADA es enviar información a operarios locales, operarios remotos y centros de control de nivel superior de forma segura y fiable para que las decisiones de operación y mantenimiento se puedan tomar en base a datos fiables.

El sistema SCADA de **Gamesa** cuenta con las siguientes funciones principales:

- Supervisión y control de aerogeneradores.
- Supervisión de mástiles meteorológicos.
- Supervisión y control de la subestación eléctrica a la que evacúa el parque eólico.
- Gestión de alarmas y avisos.
- Generación de informes para la explotación técnica y económica del parque eólico.
- Seguridad de acceso mediante la gestión de usuarios y perfiles.
- Capacidad de gestión multiparque con el objeto de gestionar varios parques con una única instalación SCADA, base de datos SQL optimizada para la gestión de la información.
- Integración con los sistemas de soporte de **Gamesa** para la gestión de las funcionalidades de pago.

	MANUAL DE CARACTERÍSTICAS GENERALES	<i>Código:</i> GD289851-es	<i>Rev:</i> 05
		<i>Fecha:</i> 15/12/17	<i>Pág.</i> 15 de 31
	<i>Título:</i>	CARACTERÍSTICAS Y FUNCIONAMIENTO GENERAL DE LA PLATAFORMA DE AEROGENERADORES GAMESA 3.465 MW	

Adicionalmente, se integra el sistema **Gamesa Power Manager**. Este sistema está diseñado de acuerdo a los diferentes modos de regulación demandados en las normativas de conexión a red de los diferentes países. Integrando la capacidad de control del **Gamesa Power Manager** y la capacidad de regulación de los propios aerogeneradores fabricados por Gamesa, se da cumplimiento a los requisitos relativos a control de potencia activa, potencia reactiva, frecuencia y tensión, necesarios para poder realizar la conexión del parque eólico a la red eléctrica.

El sistema **Gamesa Environmental Manager**, proporciona diferentes aplicaciones destinadas a la protección medioambiental, con el objetivo de optimizar la producción de energía, en aquellas regiones con regulaciones estrictas:

- Sistema de control de ruido **NRS®**: para la reducción del ruido generado por el aerogenerador.
- Sistema de control de sombras: para la reducción de la incidencia de las sombras de las palas sobre edificios colindantes al parque eólico.
- Sistema de control de estelas: protección contra turbulencias de otros aerogeneradores.
- Sistema de detección de hielo: reducción del riesgo de daños debido a la formación de hielo en palas.
- Sistema de protección de murciélagos: reducción del riesgo de impacto de murciélagos.
- Sistema de detección de aves: reducción del riesgo de impacto de pájaros.
- Sistema GUYS: sistema ininterrumpido de orientación automática de la góndola para permitir la protección del aerogenerador ante vientos fuertes.

Además, el sistema SCADA de **Gamesa** cuenta con las siguientes funcionalidades opcionales:

- Servidor de datos para acceso y/o integración en sistemas superiores: servidor OPC-DA, servidor OPC-HDA, acceso ODBC, cliente/servidor MODBUS y cliente/servidor DNP3.
- Aplicación **Gamesa Messenger** para la distribución de mensajes SMS y correos electrónicos a operarios y técnicos de mantenimiento.
- Integración del **Communication Manager** con la funcionalidad de interruptor de corte para evitar la operación remota del aerogenerador, manteniendo la monitorización continua del aerogenerador y la funcionalidad para la recuperación de datos al SCADA tras periodos de desconexión de la comunicación.

1.8 SENSORES

Los aerogeneradores **Gamesa 3.465 MW** están equipados con diversos sensores que controlan de forma permanente diferentes parámetros. Cuenta con sensores dedicados a recoger señales externas al aerogenerador como por ejemplo la temperatura exterior o la velocidad y dirección de viento. Otros sensores se encargan de registrar parámetros del funcionamiento del aerogenerador como son temperaturas de los componentes, niveles de presión, vibraciones o posición de palas.


Toda esta información se registra y analiza en tiempo real y alimenta las funciones de supervisión y regulación del sistema de control.

	MANUAL DE CARACTERÍSTICAS GENERALES	<i>Código:</i> GD289851-es	<i>Rev:</i> 05
		<i>Fecha:</i> 15/12/17	<i>Pág.</i> 16 de 31
	<i>Título:</i>	CARACTERÍSTICAS Y FUNCIONAMIENTO GENERAL DE LA PLATAFORMA DE AEROGENERADORES GAMESA 3.465 MW	

1.9 SISTEMA DE PROTECCIÓN CONTRA RAYOS

Los aerogeneradores **Gamesa 3.465 MW** están protegidos contra la acción de rayos mediante un sistema de transmisión que desde los receptores de pala y góndola, pasando por la carcasa, el bastidor y la torre, va hasta la cimentación. Con este sistema se evita el paso del rayo a través de componentes sensibles al mismo. Como sistemas de protección adicional, el sistema eléctrico cuenta con protectores de sobretensión.

Todos estos sistemas de protección están diseñados para conseguir un nivel de protección máximo clase I de acuerdo a la norma IEC 62305, considerando como normas de referencia la IEC 61400 e IEC61024.

	MANUAL DE CARACTERÍSTICAS GENERALES	Código: GD289851-es Rev: 05
		Fecha: 15/12/17 Pág. 17 de 31
Título:	CARACTERÍSTICAS Y FUNCIONAMIENTO GENERAL DE LA PLATAFORMA DE AEROGENERADORES GAMESA 3.465 MW	

2 CONEXIÓN A RED Y EMPLAZAMIENTO

2.1 CONEXIÓN A RED

Los aerogeneradores **Gamesa 3.465 MW** cuentan con versiones capaces de funcionar en redes de 50Hz y 60Hz.

El transformador que equipan los aerogeneradores debe ser el adecuado a la tensión de la red eléctrica. El voltaje de la red de baja tensión deberá encontrarse dentro del intervalo $690 \pm 10 \%$ y la frecuencia de la red deberá permanecer dentro del intervalo de $\pm 6 \%$ tanto en redes de 50Hz como de 60Hz.

El sistema de tierras incluido en la obra civil consta de 2 anillos concéntricos con una impedancia global acorde a los requisitos establecidos en la IEC 62305. Las corrientes de paso y de contacto deberán cumplir con las normas IEC 60478-1 y IEC 61936-1. Prevalecerán normativas locales en el caso de ser más restrictivas que las citadas normativas internacionales.

La tensión de red especificada para los aerogeneradores **Gamesa 3.465 MW** viene definida en el apartado 4.6 del presente documento.

El factor de potencia de los aerogeneradores **Gamesa 3.465 MW** se encuentra entre los límites 0,925 capacitivo y 0,925 inductivo en todo el rango de potencias en las siguientes condiciones: $[-5 \% \div +5 \%$ de tensión nominal, para el intervalo de temperaturas correspondiente, siempre y cuando la potencia aparente del transformador sea igual o inferior a 3900 kVA. Consultar condiciones particulares para otros modelos de transformador.

2.2 HUECOS DE TENSIÓN

Los aerogeneradores **Gamesa 3.465 MW** son capaces de mantenerse conectados a la red durante huecos de tensión, contribuyendo de este modo a garantizar la calidad de la energía y la continuidad del suministro.

El convertidor incorpora un dispositivo denominado **Gamesa Brake Chopper**, capaz de soportar huecos más exigentes y de contribuir a la inyección de reactiva requerida en ciertos códigos de red.

2.3 CONDICIONES AMBIENTALES

Los aerogeneradores **Gamesa 3.465 MW** están diseñados en su versión estándar para trabajar a temperaturas ambientales exteriores comprendidas en el rango de -20°C a $+30^{\circ}\text{C}$. Además, existen versiones diseñadas para trabajar a temperaturas ambientales exteriores entre -30°C a $+30^{\circ}\text{C}$.

En cuanto a su rango de operación térmica **Gamesa** ofrece versiones de aerogeneradores capaces de soportar temperaturas ambientales más exigentes.

Los aerogeneradores **Gamesa 3.465 MW** son capaces de operar en condiciones de humedad relativa ambiente del 95% de forma continuada, y del 100% de humedad relativa durante periodos de tiempo inferior al 10% del tiempo de funcionamiento.

El grado de protección contra corrosión de los distintos elementos de los aerogeneradores **Gamesa 3.465 MW** es, conforme a la normativa ISO 12944-2, el mostrado en la tabla siguiente:

	MANUAL DE CARACTERÍSTICAS GENERALES	Código: GD289851-es Rev: 05
		Fecha: 15/12/17 Pág. 18 de 31
Título:	CARACTERÍSTICAS Y FUNCIONAMIENTO GENERAL DE LA PLATAFORMA DE AEROGENERADORES GAMESA 3.465 MW	

COMPONENTES	EXTERIOR	INTERIOR
Torre	C5-I/H	C4/H
Góndola	C5-I/H	C3/H
Habitáculo del transformador	C4/H	

Tabla 1. Grados de protección contra corrosión

Gamesa dispone de versiones de producto especialmente diseñadas para ambientes corrosivos.

2.4 CONDICIONES DE VIENTO

La distribución anual de viento para un emplazamiento se especifica normalmente por una distribución de *Weibull*. Esta distribución viene descrita por el factor de escala A y el factor de forma k. El factor A es proporcional a la velocidad media del viento y el factor k define la forma de la distribución para diferentes velocidades de viento. La intensidad de turbulencia es el parámetro que cuantifica las variaciones instantáneas en la velocidad de viento.

Las condiciones de diseño del aerogenerador **G132-3.465 MW CIIA** se indican a continuación:

Norma⁽¹⁾	IEC
Clase	IIA
Altura buje (m)	Cualquiera
Media anual del viento (m/s) [1]	8,5
Intensidad de turbulencia Iref (%)	16
Velocidad de viento de referencia diezminutal de 50 años (m/s)	42,5
Velocidad de viento extrema de 50 años sobre media de 3 s (m/s)	59,5

Tabla 2. Parámetros de diseño del aerogenerador G132-3.465 MW CIIA

⁽¹⁾ Certificación bajo norma de diseño IEC61400-1 Ed.3.

2.5 VERIFICACIÓN DE LAS CONDICIONES DEL EMPLAZAMIENTO

Como regla general, el aerogenerador deberá instalarse en parque con una distancia de al menos 5 diámetros de rotor entre aerogeneradores en la dirección predominante del viento. Si los aerogeneradores se sitúan en fila, perpendicularmente a la dirección predominante del viento, la distancia entre los mismos deberá ser de al menos 3 diámetros de rotor. Estos criterios podrán ser modificados en ciertas condiciones previo estudio técnico específico para cada caso.

Los aerogeneradores se pueden situar bajo diferentes y variadas condiciones climáticas donde la densidad del aire, la intensidad de turbulencia, la velocidad media del viento y el parámetro de forma k son los principales parámetros a considerar. Si la intensidad de turbulencia es alta las cargas en el aerogenerador aumentan y su tiempo de vida disminuye. Por el contrario, las cargas se reducirán y su tiempo de vida aumentará si la velocidad media del viento o la intensidad de turbulencia o ambas son bajas. Por lo tanto, los



aerogeneradores pueden situarse en emplazamientos con alta intensidad de turbulencia si la velocidad media del viento es adecuadamente baja.

La intensidad de turbulencia (I) es el cociente de la desviación estándar de velocidad de viento entre la velocidad media medida o estimada (Ver IEC 61400-13). Como valor característico se suele utilizar la intensidad de turbulencia I15 para la velocidad de viento media diezminutal de 15m/s.

En terreno complejo las condiciones de viento serán verificadas sobre la base de medidas realizadas en el emplazamiento. Habrá que considerar adicionalmente el efecto de la topografía en la velocidad y cortadura del viento, la intensidad de turbulencia y la inclinación del flujo de viento sobre cada aerogenerador.

Se requerirá el suministro de los datos necesarios para evaluar las principales características del emplazamiento:

- Condiciones ambientales de temperatura, densidad, salinidad, concentración de polvo y/o arena, etc.
- Vientos medidos en el emplazamiento así como los planos topográficos y la disposición de los aerogeneradores a una escala que permita la evaluación de las características del emplazamiento.
- Tensión y frecuencia de red, así como tensión de servicio.
- Cualquier otra información que se requiera por parte de **Gamesa** para la correcta definición del aerogenerador a instalar.

	MANUAL DE CARACTERÍSTICAS GENERALES	<i>Código:</i> GD289851-es <i>Rev:</i> 05
		<i>Fecha:</i> 15/12/17 <i>Pág.</i> 20 de 31
<i>Título:</i>	CARACTERÍSTICAS Y FUNCIONAMIENTO GENERAL DE LA PLATAFORMA DE AEROGENERADORES GAMESA 3.465 MW	

3 ESTÁNDARES DE DISEÑO

Los aerogeneradores **Gamesa 3.465 MW** han sido diseñados y validados siguiendo los siguientes estándares según el tipo de componente:

3.1 AEROGENERADOR

Norma	Descripción	Edición
Certificación		
IEC 61400-1	Aerogeneradores – Requisitos de diseño	3
Validación de diseño y pruebas		
IEC 61400-11	Técnicas de medición de ruido acústico	
IEC 61400-12	Medidas de rendimiento de energía para la producción de electricidad en aerogeneradores	
IEC 61400-13	Medición de cargas mecánicas	
IEC 61400-21	Medidas y requisitos de la calidad de la energía de la red conectada a los aerogeneradores	
IEC 61400-22	Requisitos y Pruebas de conformidad	
Salud y seguridad [H&S]		
EN 50308	Aerogeneradores - Medidas de protección - Requisitos para el diseño, operación y mantenimiento	2008
EN ISO 14122-1/2/3/4	Seguridad de las máquinas - Medios de acceso permanente a las máquinas - Partes 1, 2, 3 y 4	2001
EN ISO 14738	Requisitos antropométricos para el diseño de estaciones de trabajo en las máquinas - Seguridad de las máquinas	2008
EN ISO 61310-1/2/3	Seguridad de las máquinas - Indicación, marcado y maniobra - Parte 1, 2 y 3	2008
EN ISO 14121-1	Seguridad de las máquinas - Evaluación de riesgos - Parte 1: Principios (ISO 14121-1:2007)	2007
EN 614-1/2	Seguridad de las máquinas - Principios de diseño ergonómico - Partes 1 & 2	2009
EN ISO 12100-1/2	Seguridad de las máquinas – Conceptos básicos, principios generales para el diseño – Partes 1 y 2	2003
Fiabilidad, Mantenibilidad y prueba [RMT]		
IEC 60812	Técnicas de análisis de la fiabilidad del sistema - Procedimiento para FMEA	2006
SAE JA1011	Criterios de evaluación de los procesos de mantenimiento centrado en la confiabilidad	2009
NAVAIR 00-25-403	Guía para el Proceso RCM	2005

Tabla 3: Estándares de diseño del aerogenerador

3.2 DISEÑO ESTRUCTURAL

Norma	Descripción	Edición
COMUNES		
EN 1991 Eurocódigo 1.1-4	Acciones en estructuras - Parte 1-4: Acciones generales - Acciones de viento	Abril 2005
EN 1993 Eurocódigo 3.1-1/6/8/9/10	Diseño de estructuras de acero	2005
IEC 61400-1	Aerogeneradores - Requisitos de Diseño	2005
VDI 2230 Part 1	Cálculo sistemático para las uniones atornilladas - Juntas con un perno cilíndrico	2003



Título:

CARACTERÍSTICAS Y FUNCIONAMIENTO GENERAL DE LA PLATAFORMA DE AEROGENERADORES GAMESA 3.465 MW

Norma	Descripción	Edición
Torre		
Modelo CEB-FIB	Código Modelo CEB-FIB 1990	1990
DIBt	Política de aerogeneradores - Efectos y pruebas de estabilidad para la torre y cimientos, cuarta edición	Octubre 2012
EN 14399	Pernos estructurales de alta resistencia para precarga	Marzo 2005
EN 1992 Eurocódigo 2.1-1	Diseño de estructuras de hormigón - Parte 1-1: Reglas generales y reglas para edificios	Diciembre 2004
Eurocódigo 3	Diseño de estructuras de acero	
En 1998 Eurocódigo 8	Diseño de estructuras sismorresistentes	Mayo 2005
ISO 898-1	Propiedades mecánicas de elementos de fijación de acero al carbono y acero de aleación	Enero 2013
VDI 2230	Cálculo sistemático para las uniones atornilladas - Juntas con un perno cilíndrico	Mayo 2005
EN 50308	Aerogeneradores. Medidas de protección. Requisitos para diseño, operación y mantenimiento	Julio 2004
Góndola y buje		
EN 13001-2-3	Grúas. Requisitos generales de diseño. Estados límite y prueba de aptitud de cables metálicos en polipastos.	
EN 13135	Grúas. Seguridad. Diseño. Requisitos para los equipos.	
EN 14492-1/2	Grúas. Cabrestantes y polipastos motorizados – Partes 1 y 2	2006
Directiva 97/23/EC	Equipos a presión	

Tabla 4: Estándares de diseño estructural

3.3 COMPONENTES MECÁNICOS

Norma	Descripción	Edición
Palas		
DEFU R25	Protección contra rayos de las turbinas eólicas, Recomendación 25	
EN ISO 12944-2	Pinturas y barnices. Protección de estructuras de acero frente a la corrosión mediante sistemas de pintura protectores	
IEC 61400-24	Aerogeneradores. Parte 24: Protección contra el rayo	
IEC 61024-1	Protección de estructuras contra rayos. Principios Generales	2007-11
IEC 60721	Clasificación de las condiciones ambientales. Condiciones ambientales que aparecen en la naturaleza	2002-10
IEC 61400-12	Aerogeneradores. Medida de la curva de potencia de aerogeneradores productores de electricidad	
IEC 61400-1	Aerogeneradores. Parte 1: Requisitos de diseño	2005
IEC WT 01 IEC	Sistema para ensayo de conformidad y certificación de aerogeneradores. Reglas y procedimientos	
ISO 2813	Pinturas y barnices. Determinación del brillo especular de películas de pintura no metálica a 20°, 60° y 85°	
IEC 61400-23	Aerogeneradores. Ensayo estructural a escala real de las palas del rotor	
Eje principal		



Título:

CARACTERÍSTICAS Y FUNCIONAMIENTO GENERAL DE LA PLATAFORMA DE AEROGENERADORES GAMESA 3.465 MW

Norma	Descripción	Edición
EN 1991 Eurocódigo 1.1-4	Acciones en estructuras - Parte 1-4: Acciones generales - Acciones de viento	Abril 2005
EN 1993 Eurocódigo 3.1-1/6/8/9/10	Diseño de estructuras de acero	2005
VDI 2230 Part 1	Cálculo sistemático para las uniones atornilladas - Juntas con un perno cilíndrico	2003
Multiplicadora		
EN ISO 4871	Acústica - Declaración y verificación de los valores de emisión de ruido de maquinaria y equipo	2009
GL 2010	Guía para la Certificación de Aerogeneradores	
IEC 61400-1/4	Aerogeneradores - Requisitos de Diseño	
ISO 10816-1	Vibraciones mecánicas - Evaluación de la vibración de la máquina mediante mediciones en piezas no giratorias	
ISO 6336	Cálculo de la capacidad de carga de estímulo y engranajes helicoidales	
ISO 81400-4	Diseño y especificación de multiplicadoras	

Tabla 5: Estándares de diseño de componentes mecánicos

3.4 COMPONENTES ELÉCTRICOS

Norma	Descripción	Edición
COMUNES		
IEC 60204-1	Seguridad de las máquinas - Equipo eléctrico de las máquinas	5
IEC 60228	Cables - Conductores de cables aislados	
IEC 60332	Las pruebas en cables de fibra óptica y eléctricos sometidos al fuego	1
IEC 60332-1/3	Cables - Las pruebas en cables eléctricos y de fibra óptica sometidos a condiciones de fuego	
IEC 60364-5-52	Instalaciones eléctricas de baja tensión - Selección y montaje de equipos eléctricos - Sistemas de cableado	
IEC 60502-2/4	Cables de baja tensión	
IEC 60909	Instalaciones eléctricas - Cortocircuito en sistemas trifásicos de CA	
IEC 61400-1	Aerogeneradores - Requisitos de Diseño	3
IEC 61000-6-2	Compatibilidad Electromagnética (EMC)	
Generador		
IEC 34	Máquinas eléctricas giratorias	
IEC 60034 -1/2/18	Generador	12
IEC 72 & 72 A	Dimensiones y potencias nominales para máquinas eléctricas giratorias	
IEC 85	Clasificación de Aislamiento y materiales para maquinaria eléctrica	
Convertidor y armarios eléctricos		
IEC 60044-1	Transformadores de corriente	
IEC 60269	Fusibles de baja tensión	5
IEC 60754-1	Cables - Ensayo de gases desprendidos durante la combustión de los materiales de los cables	
IEC 61071	Condensadores de potencia	
IEC 61439-1/2	Convertidor y armarios auxiliares / aparataje de baja tensión y conjuntos de engranajes de control	



Título:

CARACTERÍSTICAS Y FUNCIONAMIENTO GENERAL DE LA PLATAFORMA DE AEROGENERADORES GAMESA 3.465 MW

Norma	Descripción	Edición
IEC 61800-3	Convertidor / Accionamientos eléctricos de potencia de velocidad variable - Métodos de ensayos específicos CEM	
IEC 62477	Convertidor / Requisitos de seguridad para los sistemas y equipos de energía del convertidor electrónico	
Transformador y celda de alta tensión		
IEC 60056	Alto voltaje. Interruptores AC	
IEC 60060	Técnicas de prueba de alta tensión	
IEC 60076-11	Transformadores de potencia - Parte 11: transformadores de tipo seco	1
IEC 60099-4/5	Descargadores de sobretensión	
IEC 60137	Casquillos aislantes para AC. Voltaje por encima 1kV	6
IEC 60265	Interruptores de alta tensión	
IEC 60376	Especificación técnica del grado de hexafluoruro de azufre (SF6) para su uso en equipos eléctricos	2
IEC 60840	Cables de MT sobre 36kV	
IEC 62271	Celda de alta tensión / Conmutadores de alta tensión	
Puesta a tierra y protección de rayos		
IEC 61400-24	Aerogeneradores – protección contra rayos	
BS EN 60129	seccionadores e interruptores de tierra AC	
IEC 62305-1/3	Protección contra el rayo	
Control y comunicaciones		
IEC 60068-2-1	Frío	
IEC 60068-2-14	Golpe de temperatura	
IEC 60068-2-2	Calor seco	
IEC 60068-2-30	Ensayo cíclico de calor húmedo	
IEC 60068-2-32	Caída libre	
IEC 60068-2-52	Prueba de salpicaduras de sal	
IEC 60068-2-56	Ensayo de calor húmedo, Estado estacionario	
IEC 60068-2-6	Vibración sinusoidal	
IEC 60068-2-64	Vibración aleatoria	
IEC 60529	Protección proporcionados por las envolventes	
IEC 61131	Autómatas programables	

Tabla 6: Estándares de diseño de componentes eléctricos



4 OPCIONES

4.1 GENERACIÓN DE ENERGÍA REACTIVA

Los aerogeneradores de la plataforma **Gamesa 3.465 MW** tienen una capacidad máxima de consumo/generación de reactiva en bornas de baja tensión del transformador comprendida entre [1140 kVAR ÷ -1140 kVAR], para cualquier condición de potencia nominal y dentro de los rangos establecidos de tensión de red y temperatura.

En condiciones nominal de potencia activa esta capacidad de consumo/generación de reactiva corresponde a un $\cos(\varphi)$ de 0,925 / -0,925.

4.2 CONDICIONES AMBIENTALES EXTREMAS

Gamesa dispone de versiones de producto especialmente diseñadas para condiciones ambientales extremas de temperatura, polvo y/o corrosión.

4.3 VERSIONES DE BAJO RUIDO

Los aerogeneradores **Gamesa 3.465 MW** disponen de diferentes versiones de control que minimizan la emisión de ruido. La aplicación de dichas versiones puede suponer modificación de la curva de potencia.

Estas versiones de control de ruido son gestionadas por el sistema **Gamesa NRS®** que asegura la optimización de la producción manteniendo los niveles de ruido previamente programados de acuerdo a las normativas locales.

4.4 BALIZAMIENTO

Gamesa ofrece, como opción, la inclusión de sistemas de balizamiento luminoso de acuerdo a la normativa de navegación aérea correspondiente, siendo este suministro exclusivo de **Gamesa**.

Estas balizas podrán estar alimentadas por un módulo UPS, definido de acuerdo a los requerimientos del cliente. Asimismo, existe como opción la posibilidad de incluir un módulo de sincronización de destellos.

4.5 CELDA DE ALTA TENSIÓN

Gamesa ofrece como opción el suministro de la celda de conexión del aerogenerador a la red eléctrica en Alta Tensión. La conexión del cable de alta tensión se realiza en la parte inferior de la torre a la celda de alta tensión. El tipo de celda recomendada por **Gamesa** es de tipo con interruptor automático (no ruptofusible).

Gamesa requerirá la información necesaria para la correcta definición de la celda. En el caso de que el cliente suministre la celda de alta tensión, deberá cumplir las especificaciones técnicas de **Gamesa** sobre su taraje y otros aspectos que puedan afectar al aerogenerador.

4.6 TENSIÓN DE RED

Gamesa dispone de diferentes opciones de transformadores preparados para conectarse en redes de 50Hz y 60Hz a una tensión de red de 20 kV.



MANUAL DE CARACTERÍSTICAS GENERALES

Código: **GD289851-es**

Rev: **05**

Fecha: **15/12/17**

Pág. **25** de **31**

Título:

CARACTERÍSTICAS Y FUNCIONAMIENTO GENERAL DE LA PLATAFORMA DE AEROGENERADORES GAMESA 3.465 MW

Gamesa podrá desarrollar, a petición del cliente, transformadores con niveles de tensión no disponibles dentro del rango previamente especificado.

4.7 TENSIÓN DE SERVICIO

Los aerogeneradores **Gamesa 3.465 MW** cuentan con versiones capaces de operar con tensión de servicio 230V ó 120V opcionalmente.



5 ESPECIFICACIONES TÉCNICAS

A continuación se detallan las especificaciones técnicas de los diferentes componentes de los aerogeneradores **Gamesa 3.465 MW**.

5.1 ROTOR

Diámetro rotor (m)	132
Área barrida (m²)	13685
Velocidad rotación operación (r/min)	10.5

5.2 PALAS

Material	Composite de matriz orgánica con refuerzo de fibra de vidrio
Longitud (m)	64,50
Cuerda de pala máxima (m)	4,50
Torsión cuerda máxima(°)	11,6
Superficie mojada (m²)	406

5.3 CARCASA

Dimensiones aprox. (m)	12,5 x 4,2 x 4,1
Material	Composite de matriz orgánica reforzado con fibra de vidrio

5.4 BUJE

Material	Fundición nodular
-----------------	-------------------

5.5 EJE PRINCIPAL

Tipo	Eje forjado
Soporte del eje	Fundición nodular

5.6 BASTIDOR

5.6.1 BASTIDOR DELANTERO

Material	Fundición nodular
-----------------	-------------------



Título:

CARACTERÍSTICAS Y FUNCIONAMIENTO GENERAL DE LA PLATAFORMA DE AEROGENERADORES GAMESA 3.465 MW**5.6.2 BASTIDOR TRASERO**

Tipo	Estructura mecano-soldada
Material	Acero al carbono estructural

5.7 SISTEMA DE GIRO

Tipo	Corona de orientación con cojinete de fricción
-------------	--

5.8 MULTIPLICADORA

Tipo	2 etapas planetarias / 1 paralela
Ratio	1 : 106,404

5.9 TORRE**5.9.1 TORRE DE 84 METROS**

Tipo	Tronco-cónica tubular
Material	Acero al carbono estructural
Altura del buje (m)	84

5.9.2 TORRE DE 97 METROS

Tipo	Tronco-cónica tubular
Material	Acero al carbono estructural
Altura del buje (m)	97

5.9.3 TORRE DE 101,5 METROS

Tipo	Tronco-cónica tubular
Material	Acero al carbono estructural
Altura del buje (m)	101,5

5.9.4 TORRE DE 114 METROS (IEC)

Tipo	Tronco-cónica tubular
Material	Acero al carbono estructural
Altura del buje (m)	114

5.9.5 TORRE DE 114 METROS (DIBT)

Tipo	Tronco-cónica tubular
Material	Acero al carbono estructural
Altura del buje (m)	114



Título:

CARACTERÍSTICAS Y FUNCIONAMIENTO GENERAL DE LA PLATAFORMA DE AEROGENERADORES GAMESA 3.465 MW**5.9.6 TORRE DE 134 METROS TUBULAR**

Tipo	Tronco-cónica tubular
Material	Acero al carbono estructural
Altura del buje (m)	134

5.9.7 TORRE DE 134 METROS POLICONO

Tipo	Poli-cónica
Material	Hormigón in-situ post-tensado
Altura del buje (m)	134

5.9.8 TORRE DE 134 METROS POLICONO HÍBRIDA

Tipo	Parte de hormigón: Poli-cónica Parte de acero: Tronco-cónica tubular
Material	Hormigón in-situ post-tensado / Acero al carbono estructural
Altura del buje (m)	134

5.9.9 TORRE DE 134 METROS MAX BÖGL

Tipo	Parte de hormigón: Tronco-cónica + cilíndrica + parabólica Parte de acero: Tronco-cónica tubular
Material	Hormigón prefabricado post-tensado / Acero al carbono estructural
Altura del buje (m)	134

5.9.10 TORRE DE 134 METROS KSBR

Tipo	Parte de hormigón: Cilíndrica Parte de acero: Tronco-cónica tubular
Material	Hormigón in-situ post-tensado / Acero al carbono estructural
Altura del buje (m)	134

5.9.11 TORRE DE 154 METROS

Tipo	Tronco-cónica tubular
Material	Acero al carbono estructural
Altura del buje (m)	154



Título:

CARACTERÍSTICAS Y FUNCIONAMIENTO GENERAL DE LA PLATAFORMA DE AEROGENERADORES GAMESA 3.465 MW**5.9.12 TORRE DE 165 METROS MAX BÖGL**

Tipo	Parte de hormigón: Tronco-cónica + cilíndrica + parabólica Parte de acero: Tronco-cónica tubular
Material	Hormigón prefabricado post-tensado / Acero al carbono estructural
Altura del buje (m)	165

5.10 ACOPLAMIENTOS

Eje principal	Collarín
Eje alta velocidad	Acoplamiento flexible

5.11 GENERADOR

Tipo	Doblemente alimentado con rotor bobinado y anillos rozantes
Potencia nominal (kW)	3615 (estátor + rotor)
Tensión (Vac)	690 ± 10%
Frecuencia (Hz)	50 / 60

5.12 FRENO MECÁNICO

Tipo	Freno de disco
-------------	----------------

5.13 GRUPO HIDRAULICO

Presión de trabajo (bar)	240
---------------------------------	-----

5.14 SENSORES DE VIENTO

Configuración estándar	1 anemómetro ultrasónico 2D con medida de velocidad y dirección simultánea + 1 anemómetro de cazoletas y veleta
Número	1 + 1



Título:

CARACTERÍSTICAS Y FUNCIONAMIENTO GENERAL DE LA PLATAFORMA DE AEROGENERADORES GAMESA 3.465 MW**5.15 UNIDAD DE CONTROL**

Voltaje (Vdc)	24
PLC (según configuración)	Phoenix Contact
Buses de campo	<i>Interbus</i>

5.16 TRANSFORMADOR

Tipo	Trifásico seco encapsulado
Potencia nominal (kVA)	3900
Tensión (kV)	20
Frecuencia (Hz)	50 / 60
Clase de aislamiento	F/H

5.17 PESOS APROXIMADOS

Peso góndola (t)	125
Peso rotor completo con pala (t)	81,6
Peso buje (rodamientos de pala incluidos (t)	34,8
Peso pala (unidad) (t)	15,6
Peso torre de 84 m (t)	189,76
Peso torre de 97 m (t)	232,7
Peso torre de 101,5 m (t)	238,2
Peso torre de 114 m (IEC) (t)	316,2
Peso torre de 114 m (DIBT) (t)	308,7
Peso torre de 134 m tubular (t)	408,5
Peso torre de 134 m Max Bögl (t)	1078,03
Peso torre de 154 m (t)	492,03
Peso torre de 165 m (t)	1459



NOTA:

- Todos estos pesos son genéricos o aproximados y pueden variar.

	MANUAL DE CARACTERÍSTICAS GENERALES	<i>Código:</i> GD289851-es	<i>Rev:</i> 05
		<i>Fecha:</i> 15/12/17	<i>Pág.</i> 31 de 31
	<i>Título:</i>	CARACTERÍSTICAS Y FUNCIONAMIENTO GENERAL DE LA PLATAFORMA DE AEROGENERADORES GAMESA 3.465 MW	

6 RESTRICCIONES GENERALES

- Todos los datos mostrados son válidos para condiciones al nivel del mar y densidad de aire estándar.
- Durante los periodos de vientos bajos, es de esperar un aumento del consumo de potencia para el calentamiento y la deshumidificación de la góndola.
- Respecto a la acumulación de gran cantidad de hielo en las palas y otros componentes del aerogenerador, es de esperar interrupciones en la operación. Asimismo, la combinación de vientos altos con las siguientes condiciones de altas temperaturas, bajas temperaturas, baja densidad y/o bajo voltaje de red, puede ocurrir una disminución de la potencia nominal para asegurar que las condiciones térmicas de algunos componentes principales como la multiplicadora, generador, transformador, cables de potencia, etc. se mantengan dentro de los límites.
- Generalmente se recomienda que la tensión de red eléctrica se mantenga tan cerca del nominal como sea posible.
- En caso de pérdida de tensión eléctrica y muy bajas temperaturas, se debe esperar un cierto tiempo para el calentamiento antes de que el aerogenerador comience a operar.
- Si el terreno, dentro de un radio de 100 m en torno a un aerogenerador, tiene una pendiente de más de 10°, podrían ser necesarias consideraciones particulares.
- Los aerogeneradores **Gamesa 3.465 MW** están preparados para operar hasta 1500 m sobre el nivel del mar. Hasta 1000 m el aerogenerador opera en condiciones de plena potencia, a partir de 1000 m el aerogenerador opera en condiciones de producción con "*derating*" en potencia en función de la temperatura ambiente. Además, en los emplazamientos situados sobre el nivel del mar el riesgo de congelación se verá aumentado.
- Todos los parámetros de arranque y parada descritos (temperaturas, velocidades de viento...) llevan asociados una histéresis en el sistema de control. Esto puede suponer en ciertas condiciones la parada del aerogenerador, aún cuando los parámetros ambiente instantáneos estén dentro de los límites especificados.
- Las intermitentes o rápidas fluctuaciones de la frecuencia de la red eléctrica pueden causar serios problemas al aerogenerador.
- Las caídas de la tensión eléctricas no deberán ocurrir más de 52 veces al año.
- Debido a los cambios y actualizaciones en nuestros productos, **Gamesa** se reserva el derecho a cambiar las especificaciones.

1										2																					
ORIGIN		GCT		REF. P.S. S.O. REF.		GD279255		REV. REV.		R2		LAYOUT DE ING. ING. LAYOUT				GD252250															
KEY PRODUCT CHARACTERISTICS																															
		CARACTERÍSTICAS CRÍTICAS CRITICAL CHARACTERISTICS										CARACTERÍSTICAS SIGNIFICATIVAS SIGNIFICANT CHARACTERISTICS								TOTAL EN EL DIBUJO TOTAL ON DRAWING				<input checked="" type="checkbox"/>		<input checked="" type="checkbox"/>					
<input type="checkbox"/>		CARACTERÍSTICAS DE ENGRABADO FIT CHARACTERISTICS																										<input type="checkbox"/>		<input type="checkbox"/>	
DATUM																															
LLAMADA																															
CALL-OUT																															

A

B

C


D

E

F

G

H

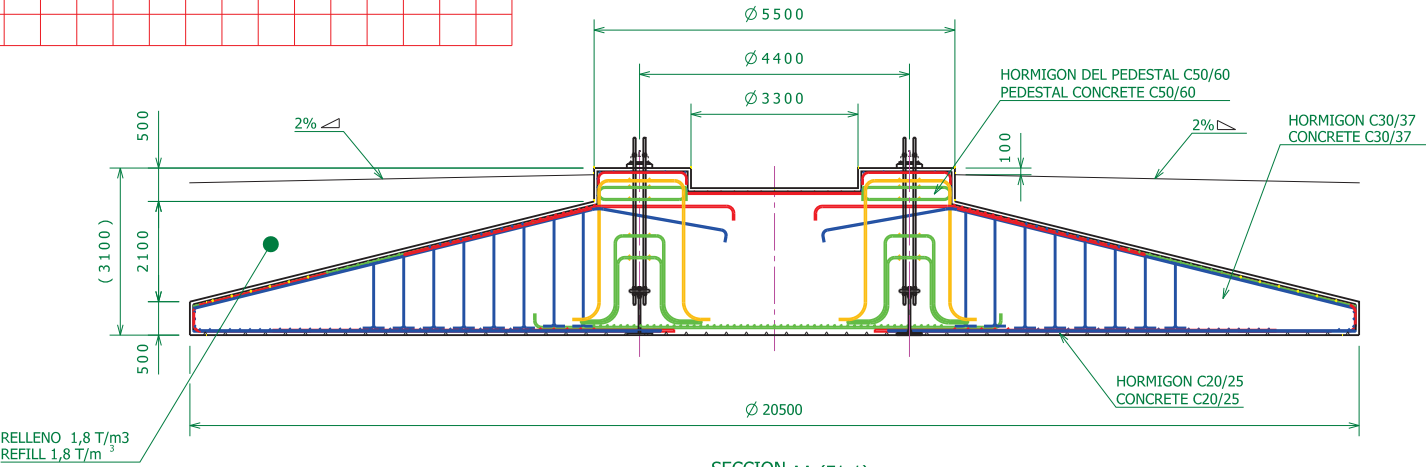

SECCION AA (F1-1)
SECTION

DIRECCION PREDOMINANTE DEL VIENTO
PREDOMINANT WIND DIRECTION

AA (C3-1)

PUERTA DE ACCESO A LA TORRE.
TOWER ACCESS DOOR.

+1000=+4000					
+400=+1000					
+100=+400					
+50=+100					
+4=+50					
ANGULO ANGLE					
Tolerancias generales para dimensiones nominales sin tolerancia específica General tolerances for nominal dimensions without specified tolerance					
ISO 2768-F	ISO 2768-M	ISO 2768-C	X	ISO 2768-V	
Tolerancias generales geométricas sin tolerancia específica Geometrical general tolerances without specified tolerance					
ISO 2768-H	ISO 2768-K	X	ISO 2768-L	ISO 2768-V	
Acabados superficiales según ISO 1302 2002 Surface finish to ISO 1302 2002					

REQUISITOS DEL TERRENO:

MÍNIMA TENSIÓN ADMISIBLE $\sigma_{adm}=3,00$ kg/cm² (Extrema mayorada: SF=2,00 applied)
MÍNIMA TENSIÓN ADMISIBLE $\sigma_{adm}=2,22$ kg/cm² (Extrema sin mayorar: SF=2,70 applied)
MÓDULO YOUNG ESTÁTICO = 75 MPa
MÓDULO YOUNG DINÁMICO = 200 MPa
COEFICIENTE POISSON = 0,3
ÁNGULO FRICCIÓN INTERNO 30°

DENSIDAD RELLENO 1800 kg/cm³
NIVEL FREÁTICO POR DEBAJO DE LA CAPA DE APOYO
MAXIMOS ASENTAMIENTOS 3mm/m

REQUIRED SOIL CONDITIONS:

MINIMUM SOIL BEARING CAPACITY $\sigma_{adm}=3,00$ kg/cm² (Extreme factored: SF=2,00 applied)
MINIMUM SOIL BEARING CAPACITY $\sigma_{adm}=2,22$ kg/cm² (Extreme unfactored: SF=2,70 applied)
STATIC YOUNG MODULUS = 75 MPa
DYNAMIC YOUNG MODULUS = 200 MPa
POISSON COEFFICIENT = 0,3
INTERNAL FRICIONAL ANGLE 30°

REFILL SOIL DENSITY soil= 1800 kg/cm³
WATER LEVEL LOCATED BELOW SUPPORT LAYER
MAXIMUM SETTLEMENTS 3mm/m


CARACTERÍSTICAS DE LAS BARRAS GP317271
208 (104x2) barras roscadas con extremos roscados.
M39 según EN ISO-898-1 (área nominal = 976 mm²).
Diámetro del vástago: 36mm (Área = 1017,9 mm²).
Material 10.9 según ISO 898-1 ($f_u=1000$ N/mm², $f_y=900$ N/mm²).
Longitud: 3000mm.
Longitud roscada mínima extremo superior: 600mm.
Longitud roscada mínima extremo inferior: 600mm.
Protección contra corrosión: galvanizado en caliente según ISO1461. Espesor mínimo 55 μ m.
Módulo elástico mínimo: 200000 N/mm².
Precarga inicial necesaria: 470kN.

CARACTERÍSTICAS DEL MORTERO
Tipo mortero: Masterflow 9300 (BASF), Conbextra BB92-O (Fosroc Euco) o algún mortero con características similares (validación por parte de Gamesa necesaria).
Mínima resistencia característica del mortero: 80MPa.


THREADED BARS CHARACTERISTICS GP317271
208 (104x2) bars with threaded ends.
M39 according to ISO-898-1 (nominal stress area = 976mm²).
Nominal diameter of shank: 36mm (shank area = 1017.9mm²).
Material 10.9 according to ISO 898-1 ($f_u=1000$ N/mm², $f_y=900$ N/mm²).
Total length: 3000mm.
Minimum threaded length top end: 600mm.
Minimum threaded length bottom end: 600mm.
Corrosion protection: Hot Dip Galvanized according to ISO1461. Min thickness 55 μ m.
Minimum elastic modulus: 200000 N/mm².
Necessary initial preload on each bar: 470 kN.

GROUT CHARACTERISTICS
Grout type: Masterflow 9300 (BASF), Conbextra BB92-O (Fosroc Euco) or another grout with similar characteristics (validation from Gamesa is necessary).
Minimum characteristic strength: 80MPa.

- NOTA: ES NECESARIO PROTEGER LA PARTE EXPUESTA DE LAS BARRAS CON TAPONES PROTECTORES
- NOTE: IT IS NECESSARY TO PROTECT BAR ENDS WITH PROTECTION CAPS

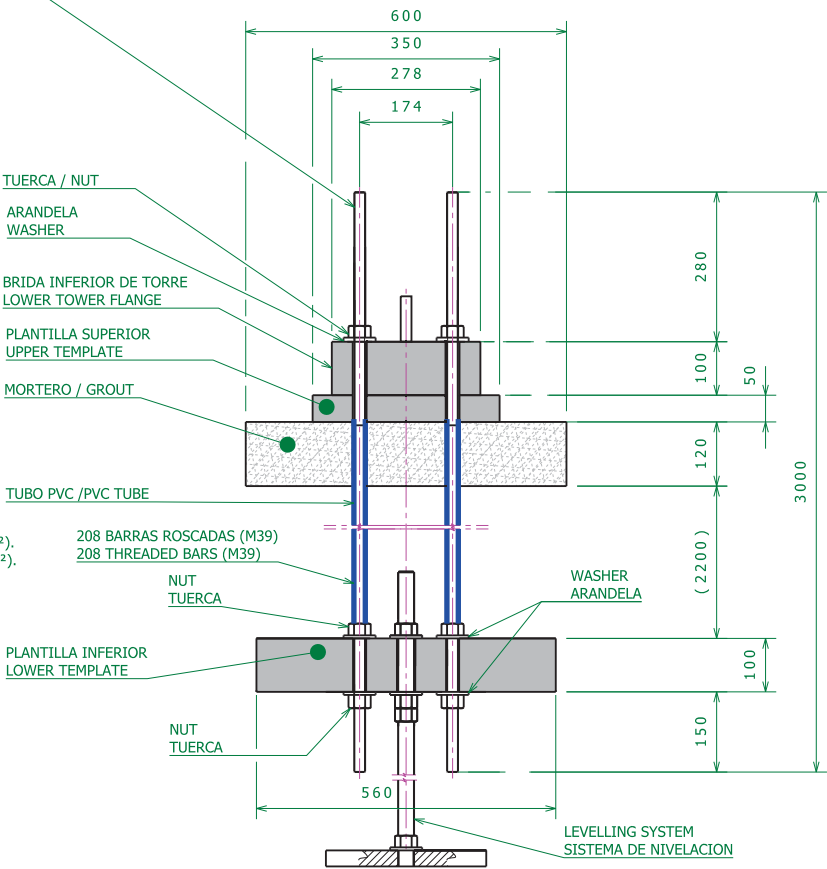

DETAIL OF CONECTION BETWEEN TEMPLATES
DETALLE DE CONEXION DE BRIDAS

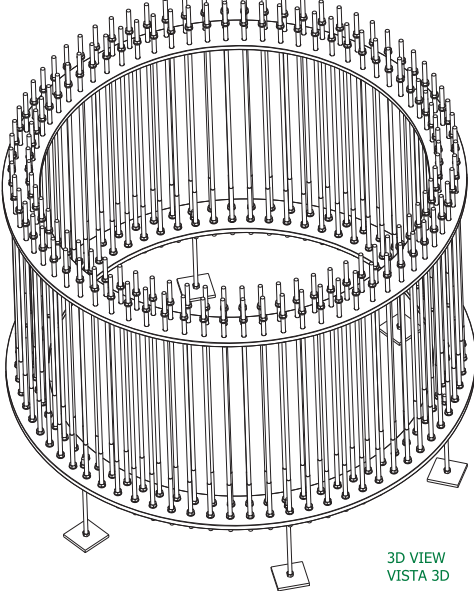

3D VIEW
VISTA 3D

R2	Optimización de dimensiones generales y notas y añadido para pernos.	JMG	FMARCHETTO	30.11.16	1	BS-1, BS-1
R1	Se modifica título. Se incluyen textos castellanos.	MRB	FMARCHETTO	18.03.16	2	HB-1
R0	Titulo modified. Texts in spanish included.	ARM				
REV	DESCRIPTION	DRAWN	REVISED	DATE	SP	ZONA
REV	DESCRIPTION	DRAWN	REVISED	DATE	SP	ZONA
DESIGNATION NAME		TÍTULO PLANO				
MATERIAL ESPEC. SPEC.		LAY OUT CIMENT.G132-IIA 3.3/3.465MW T114M				
CLAS. PIEZA BLOQ. CLASS. PART TD		DRAWING TITLE				
		LAY OUT FOUND.G132-IIA 3.3/3.465MW T114M				
ESCALA SCALE	1:80	NET PROJ. PROY. NET	PLANO N° DRAWING NO.	GD262003	REV. REV.	R2
				FORMATO FORMAT	A2	1/2
				HOJA SHEET	1	1
Definición de acuerdo a: Drawing Practice to:		PDPM-TEC-011 PDPM-TEC-018		Cualquier alteración esta sujeta a la aprobación del departamento de diseño Any alterations are subject to the approval of the design department		
APPROBADO APPROVED		IRU	FECHA DATE	02.12.16	CAD SYSTEM: CATIA V5	

* Este documento ha sido aprobado mediante proceso electrónico *

* This document has been approved by electronic process *

DOCUMENTO 2.3

Anexo III. Torre Meteorológica

ÍNDICE

1. INTRODUCCIÓN.....	1
1.1. OBJETO	1
1.2. FINALIDAD	1
2. NORMATIVA APLICABLE	1
3. TERRENOS AFECTADOS.....	2
3.1. UBICACIÓN	2
3.2. INFORME AMBIENTAL	2
4. ACCESO A LA TORRE	2
5. DESCRIPCIÓN DE LA INSTALACIÓN	2
5.1. TORRE DE MEDICIÓN.....	3
5.1.1. Características generales de la estructura	3
5.1.2. Protección.....	6
5.1.3. Señalamiento e iluminación	7
5.2. CIMENTACIÓN	7
5.2.1. Características del material	7
5.2.2. Características de la cimentación	8
5.3. EQUIPOS DE MEDICIÓN	8
5.3.1. Forma de trabajo de los dispositivos medidores	8
5.3.2. Descripción de los Dispositivos Medidores	9
6. DESARROLLO DE LOS TRABAJOS	10
6.1. OBRA CIVIL.....	10
6.2. MONTAJE DE LA TORRE.....	10
6.3. MONTAJE DE LOS EQUIPOS DE MEDIDA	10
7. ALIMENTACIÓN DE LA TORRE Y COMUNICACIONES	11

1. INTRODUCCIÓN

1.1. OBJETO

El objeto del presente Anexo es definir las características de la futura torre meteorológica de parque de 99,1 m de altura a instalar en el Parque Eólico Pousadoiro, en el Término Municipal de Castropol (Asturias), así como su ubicación y la descripción de las obras necesarias para su instalación. Dicha torre será de celosía arriostrada.

1.2. FINALIDAD

Se busca instalar una torre de celosía arriostrada de 99,1 m de altura para poder conocer con mayor exactitud cuál es el régimen de vientos a la altura de buje. El objetivo es poder determinar si la producción del Parque se ajusta a lo esperado según el viento que se tiene en cada momento, de manera que se podrá verificar, entre otras cosas, el correcto funcionamiento de los aerogeneradores instalados.

Para el caso particular de este Proyecto, la torre meteorológica a instalar tendrá tres niveles de medición: 99, 60 y 40 metros.

2. NORMATIVA APLICABLE

Es de aplicación la siguiente normativa:

- Real Decreto 1627/1997, de 24 de octubre, por el que se establecen las disposiciones mínimas de Seguridad y Salud en las obras de construcción.
- Reglamento Electrotécnico de Baja Tensión según Real Decreto 842/2002, de 2 de agosto, e instrucciones complementarias.
- Código Técnico de la Edificación, según el Real Decreto 341/2006.
- Instrucción del Hormigón Estructural vigente.
- Normas españolas:
 - MV-101
 - NTE-ECV “Cargas de Viento”

Y demás disposiciones oficiales relativas a los trabajos a desarrollar y a Seguridad y Salud que puedan afectar a los trabajos que se realicen en la obra, así como las posteriores modificaciones que entren en vigor antes o durante la realización de los mismos y las recogidas en el **DOCUMENTO 3 Pliego de Condiciones** de este proyecto.

3. TERRENOS AFECTADOS

3.1. UBICACIÓN

La ubicación prevista para la torre se corresponde con las coordenadas UTM:

ETRS89 (Huso 29)		
X	Y	Z (m)
665.550,00	4.815.245,00	610,842

Concretamente, se ubicará en la siguiente parcela:

Término Municipal	Polígono	Parcela	Superficie (ha)	Referencia catastral
Castropol	25	351	94,3251	33017A025003510000LM

3.2. INFORME AMBIENTAL

Según el Sistema de Información Geográfica de Parcelas Agrícolas (SIGPAC) el terreno donde se pretende instalar esta torre de medición corresponde a suelo catalogado como forestal.

La superficie a ocupar será la correspondiente a la cimentación y a los vientos de la torre meteorológica.

Respecto a las condiciones estéticas, señalaremos lo siguiente:

- No se rompe el equilibrio biológico de la zona.
- No se talarán bosques o árboles al ejecutar la obra.
- No se realizarán extracciones de grava, arena, rocas o similares.

Una vez termine el periodo de vida útil de la torre se procederá a restaurar el terreno a las condiciones iniciales del entorno de acuerdo a un plan de restauración que se recoge más adelante.

4. ACCESO A LA TORRE

La torre meteorológica de Parque se encuentra al noroeste del parque eólico, próxima al aerogenerador PO-02, en un vial independiente.

5. DESCRIPCIÓN DE LA INSTALACIÓN

Se instalará una torre de medición de celosía arriostrada de 99,1 m de altura en el municipio de Castropol (Asturias), que será utilizada como torre meteorológica de parque.

5.1. TORRE DE MEDICIÓN

Con carácter general, la torre deberá cumplir con los siguientes requisitos:

- Resistir las condiciones más desfavorables de viento o hielo de la zona en la que se encuentra ubicada.
- Ser estructuralmente estable para resistir y minimizar las vibraciones producidas por el viento.
- Estar equipada con pararrayos y toma de tierra.
- Poseer medidas de seguridad apropiadas para evitar el vandalismo.
- Estar protegida frente a efectos ambientales como pueda ser la corrosión.
- Contar con protección contra animales (ganado, por ejemplo).

Cumplirá con las exigencias requeridas por el Código Técnico de la Edificación.

5.1.1. Características generales de la estructura

La torre es de celosía metálica tubular troncopiramidal. En su parte inferior se sitúa la placa base, que se une a la cimentación mediante pernos.

El fabricante garantizará los cálculos realizados, de forma que la torre soportará el viento que existiría en una situación expuesta en una ubicación del tipo I según lo indicado en la norma NTE- “Cargas del Viento”.

La torre de medición tendrá las siguientes características:

Velocidad del viento (Km/h)		125	155	180
Nº de Vientos		33	27	27
Diámetro Ø (mm)		6 (1x7+0)	8 y 10 (1x7+0)	8 y 10 (1x7+0)
Altura (en m) desde la base a los puntos: A, B, C, D, E, F, G, H, I, J y K	A	9,1	13,1*	12,1*
	B	18,1	26,1*	24,1*
	C	27,1	39,1*	36,1*
	D	36,1	52,1	48,1*
	E	45,1	61,1	60,1*
	F	54,1	70,1	70,1
	G	63,1	79,1	80,1
	H	72,1	88,1	89,1
	I	81,1	97,1	98,1
	J	90,1	--	--
	K	99,1	--	--
Distancia (m) entre centros Bases torreta y anclaje de vientos	r	20	30	25
	R	30	40	35
	R2	42	50	45
Longitud total (m) del cable de vientos (diagonal teórica). Carga de rotura del cable: 6 Ø (mm) 29.500N 8 Ø (mm) 49.800N 10 Ø (mm) 68.500N	a	21,7	32,4*	27,4*
	b	26,7	39,5*	34,4*
	c	33,5	49*	43,7*
	d	41,1	65,5	59,2*
	e	54	72,8	69,3*
	f	61,7	80,5	83,1
	g	69,7	93,4	91,7
	h	83,3	101,1	99,7
	i	91,2	109	107,8
	j	99,2	--	--
	k	107,5	--	--
Pretensión en N		10% Rm	10% Rm	10% Rm

L1 L2 L3

*Cable 10 mm

Anclaje de vientos para velocidades del viento de 125, 155 y 180 km/h.

Descripción	Color	Cant.	Ref.
Base M550	●	1	3142
Tramo inferior M550	●	1	313901
Tramo intermedio M550	●	11	3140
Tramo intermedio M550	●	11	314001
Tramo transición M550/ MR450	●	1	3141
Tramo intermedio reforzado MR450	●	3	3132
Tramo intermedio reforzado MR450	●	3	313201
Tramo intermedio ligero ML450	●	2	3131
Tramo intermedio ligero ML450	●	1	313101
Tramo superior 450 M450	●	1	3133
Argolla viento M450	●	27	3144


* Equivalencia Eurocódigo: 126 Km/h (35m/s)

Composición para vientos de 180 km/h (50 m/s).

Velocidad del viento (Km/h)	125	155	180
Carga vertical sobre la base (N)	140684	211326	281848
Empuje horizontal sobre la base (N)	277	901	981
Tiro vertical zapata vientos int. (N)	12654	22643	26734
Tiro horiz. zapata vientos int. (N)	12018	26985	28631
Tiro vertical zapata vientos ext. (N)	17442	30243	34393
Tiro horiz. zapata vientos ext. (N)	10348	21317	23613
Tiro vertical zapata vientos ext. 2(N)	33048	40848	71454
Tiro horiz. zapata vientos ext.2 (N)	17830	25476	42218

Reacciones máximas para vientos de 125, 155 y 180 km/h.

CUADRO DE ZAPATAS (orientativo)													
Velocidad de Viento	Zapatas	Base (nudo central)			Vientos (L1)			Vientos (L2)			Vientos (L3)		
		"A"	"B"	"h"	"A"	"B"	"h"	"A"	"B"	"h"	"A"	"B"	"h"
125 Km/h 35 m/s	Dimensiones (m)	1,1	1,1	0,7	1,5	1,5	1	1,5	1,5	1	1,9	1,9	1,3
	Armado	4 Ø 16mm C/20cm			6 Ø 16mm C/20cm			6 Ø 16mm C/20cm			8 Ø 16mm C/20cm		
155 Km/h 43 m/s	Dimensiones (m)	1,3	1,3	0,9	2	2	1,3	1,9	1,9	1,3	2,1	2,1	1,4
	Armado	5 Ø 16mm C/20cm			9 Ø 16mm C/20cm			8 Ø 16mm C/20cm			9 Ø 16mm C/20cm		
180 Km/h 50 m/s	Dimensiones (m)	1,4	1,4	0,9	2	2	1,3	2	2	1,3	2,4	2,4	1,6
	Armado	6 Ø 16mm C/20cm			9 Ø 16mm C/20cm			9 Ø 16mm C/20cm			11 Ø 16mm C/20cm		

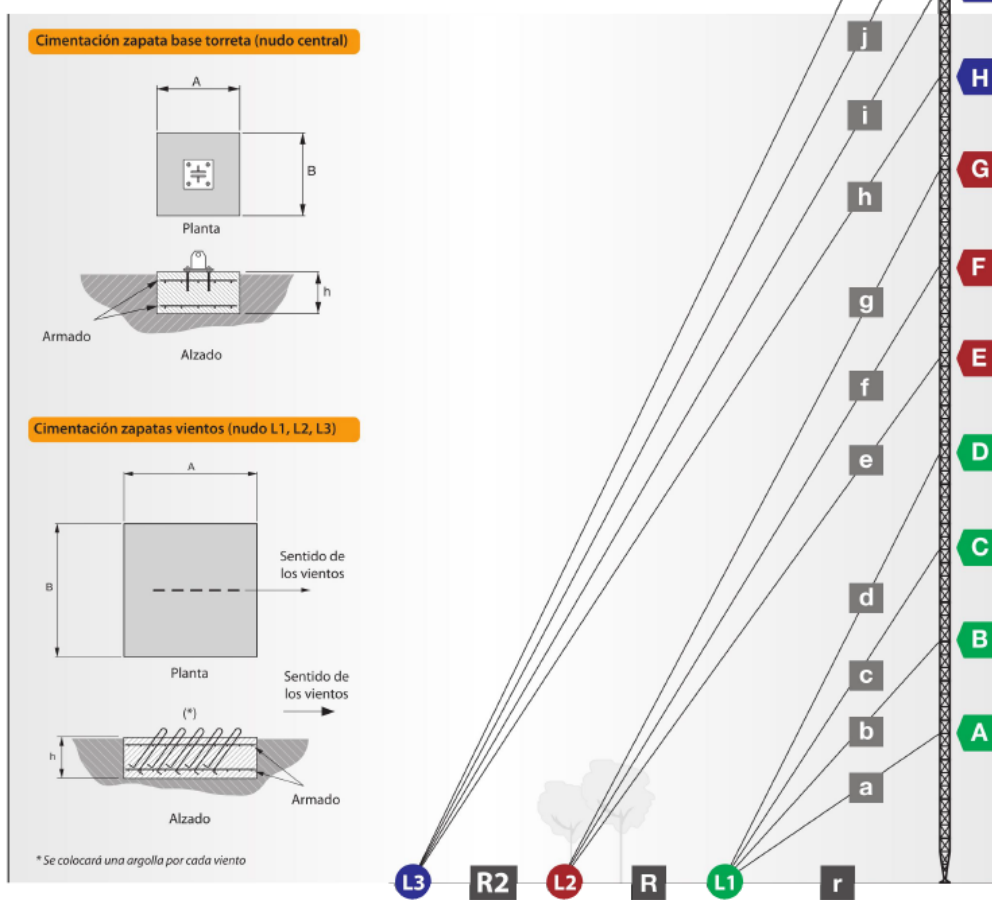

Configuración de los vientos.

5.1.2. Protección

La torre recibirá los tratamientos pertinentes para garantizar su anticorrosión. Estos tratamientos podrán ser sobre los materiales o sobre la estructura. Sirvan de ejemplo los siguientes:

- Sobre los materiales:

- Tratamientos en fábrica a base de cincado electrolítico.

➤ Sobre la estructura:

- Capa de protección química con pintura al cromato de zinc.
- Capa de protección mecánica a base de pintura sintética epoxídica o poliuretánica.

5.1.3. Señalamiento e iluminación

5.1.3.1. Señalamiento

De acuerdo con el Capítulo 6 del Anexo 14 de las Normas de la Organización Internacional de Aviación Civil (OACI), se señalará la torre de la forma indicada en ellas. La norma dice lo siguiente:

“Siempre que sea posible se usarán colores para señalar todos los objetos fijos que deban señalarse, y si ello no es posible, se pondrán banderas o balizas sobre tales obstáculos o por encima de ellos, pero no será necesario señalar los objetos que por su forma, tamaño o color sean suficientemente visibles”.

En este caso la torre meteorológica de parque estará pintada en franjas iguales de color rojo y blanco, alternadas.

5.1.3.2. Iluminación

Se seguirán las recomendaciones mínimas en términos de balizamiento de obstáculos definidas en el Anexo 14, Vol. 1, Capítulo 6 de la OACI. Las luces de obstáculo serán de baja intensidad de Tipo A, que habrán de emitir luz roja fija omnidireccional con una intensidad luminosa superior a 10 candelas.

La torre se señalizará con luces LED rojas de alta luminosidad con un interruptor crepuscular, y alimentadas mediante generador fotovoltaico y baterías de plomo de 100Ah.

5.2. CIMENTACIÓN

5.2.1. Características del material

El diseño de los elementos de la cimentación se realiza de acuerdo con la norma EHE y con el Código Técnico de la Edificación. El hormigón a emplear tendrá una resistencia característica mínima de 25 N/mm² (HA-25) y el nivel de control estimado es el reducido. Cada zapata llevará un armado superior y otro inferior.

La naturaleza de los áridos y su preparación serán tales que permitan garantizar la adecuada resistencia y durabilidad del hormigón, así como las restantes características que le sean exigidas.

Cuando no se tengan antecedentes sobre la naturaleza de los áridos disponibles, se realizarán ensayos de identificación mediante los análisis convenientes en cada caso.

5.2.2. Características de la cimentación

La cimentación ocupará una superficie aproximada de unos 26 m² aproximadamente, teniendo en cuenta tanto la zapata de la base de la torre como las zapatas de los vientos.

5.3. EQUIPOS DE MEDICIÓN

Para la medida de velocidad de viento, se instalarán seis (6) anemómetros horizontales de cazoletas dispuestos en tres niveles de medición: 99, 60 y 40 metros. En los tres niveles de medición se instalarán 2 anemómetros a modo de anemómetro redundante para no tener perdida de datos en caso de fallo de uno de los dos anemómetros.

Para la medida de la dirección del viento, se instalarán tres (3) veletas potenciométricas.

Se instalará un equipo que combina anemómetro horizontal y veleta a 97 metros de altura.

Se instalará un sensor de temperatura y humedad a 99 metros de altura para la medida de la temperatura ambiente y de la humedad ambiental en el emplazamiento.

Se instalará un sensor de presión a 10 metros de altura para la medida de la presión atmosférica en el emplazamiento.

5.3.1. Forma de trabajo de los dispositivos medidores

Básicamente la forma de trabajar tanto para el anemómetro como para la veleta será la siguiente:

1. El viento actúa sobre los dispositivos “físicos” haciendo girar al anemómetro con una velocidad determinada y a la veleta en una determinada dirección.
2. Esos movimientos producen una señal pulsatoria eléctrica (Conditioning signal).
3. El equipo a instalar habrá de tomar las muestras adecuadas de dichas señales eléctricas (Sampling signal).
4. Las muestras tomadas se preprocesarán (Preprocessing) para calcular la media, desviación estándar y desviación máxima.
5. Los resultados del proceso habrán de almacenarse mediante un proceso de captura de datos (Data Collection).
6. Finalmente, los datos almacenados pueden ser pasados a un PC, donde mediante el software adecuado, se procesarán (Processing) para obtener los resultados definitivos, entre otros:
 - Distribución de Frecuencias de velocidades y direcciones.
 - Intensidad de Turbulencias.
 - Velocidad máxima de las ráfagas de viento.

- Modelo diario y estacional de los vientos de velocidades y direcciones.

5.3.2. Descripción de los Dispositivos Medidores

Para satisfacer el modo de funcionamiento descrito en el punto anterior, los equipos habrán de disponer de lo siguiente:

5.3.2.1. Medidores

Estos dispositivos son el anemómetro y la veleta situados en la parte superior de la torre. Se tendrán en cuenta, entre otras, las siguientes apreciaciones a la hora del montaje:

- Si los dispositivos no se montasen en la parte superior de la torre, la distancia mínima de los dispositivos a la torre será de 1,5 m.
- Las abrazaderas de sujeción han de estar adaptadas a la torre.

5.3.2.2. Procesador

La torre tendrá en su parte inferior instalado el sistema de adquisición de datos, que es el equipo que se encarga del almacenamiento de los datos de los diferentes sensores instalados en la torre meteorológica.

Este sistema viene provisto con canales contadores para señales de frecuencia (i.e. anemómetros), así como con canales para señales analógicas (i.e. veletas, termómetros, barómetros). La configuración propuesta permitirá la instalación de 7 anemómetros, 3 veletas, 1 anemoveleta, 1 sensor de temperatura/humedad y 1 sensor de presión.

El equipo realiza medidas cada segundo de cada uno de los sensores, efectuando a continuación la media diezminutal de cada uno de ellos y almacenando dicha información en una tarjeta de memoria.

El sistema de adquisición de datos irá encerrado en un armario de intemperie con su correspondiente soporte de armario a torre, que servirá de protección frente a las inclemencias ambientales y dispondrá de un cierre con llave para impedir su manipulación.

5.3.2.3. Sistema de transmisión de datos

La torre dispondrá de un módulo de comunicaciones GSM/GPRS que permitirá la descarga remota, vía telefónica o vía Internet, de los datos almacenados por el sistema de adquisición de datos en la tarjeta de memoria.

5.3.2.4. Sistema de alimentación

La alimentación del Sistema de Adquisición de Datos, equipos meteorológicos y sistema de transmisión de datos se realizará mediante sistema de alimentación autónomo formado por panel fotovoltaico de 25 W, regulador de carga y baterías de 100 Ah.

6. DESARROLLO DE LOS TRABAJOS

6.1. OBRA CIVIL

Se excava en el terreno el hueco correspondiente al apoyo de la torre y se procede al llenado del mismo con el hormigón seleccionado. Se prestará especial cuidado en esta etapa. El corte del terreno deberá ser vertical y el tiempo entre la excavación y el hormigonado deberá reducirse al mínimo imprescindible para evitar que el terreno se deteriore.

En cualquier caso, el fondo de la excavación deberá ser examinado cuidadosamente con objeto de asegurar un mínimo las condiciones del terreno.

En ningún caso se procederá a la excavación ni hormigonado en presencia de lluvia.

6.2. MONTAJE DE LA TORRE

El tramo inicial de la torre se ensambla a la parte superior de la base basculante mediante 3 uniones roscadas.

El montaje de la torre se realiza uniendo a la base de la torre los primeros tramos hasta el primer nivel de vientos y levantando por medio de un tractel o de una grúa según disponibilidad. Una vez los primeros tramos están verticales, se van tensando las sirgas para que la estructura quede estable. Seguidamente dos operarios se suben a la estructura con los dispositivos de seguridad necesarios y con ayuda de una pértiga con polea se van subiendo los tramos uno a uno. Cada cuatro tramos se suben tres juegos de sirgas, que son fijados a la torre y los anclajes. Una vez sujetos, se tensan de forma que las sirgas tengan la tensión especificada en los cálculos y se asegura que la torre está en posición vertical. Una vez todos los tramos están izados y ensamblados se procede a instalar los sensores con sus brazos soporte.

En el supuesto de ser necesario el desmontaje de la instalación, este se realiza en un plazo máximo de dos días, tras el desmontaje total de la estructura y los anclajes, a apenas quedan signos de afección en el emplazamiento.

6.3. MONTAJE DE LOS EQUIPOS DE MEDIDA

En el caso de que los sensores se instalen en la torre después de haberla izado, deberán extremarse las precauciones. La colocación de cada sensor deberá estar decidida y estudiada, no siendo tarea del instalador decidir donde se ubica cada instrumento en el momento de la instalación.

El equipo encargado de su colocación estará formado por personal cualificado y correctamente equipado. Antes de trabajar en la torre se comprobará la integridad estructural de la misma para evitar posibles accidentes durante la instalación. Los sensores deben montarse en la torre de manera que se minimice cualquier influencia de ésta sobre los mismos.

7. ALIMENTACIÓN DE LA TORRE Y COMUNICACIONES

La torre de medición será alimentada en baja tensión desde el aerogenerador PO-02. Para ello será necesario abrir una zanja de 513 m de longitud, 1,20 m de profundidad y 0,40 m de anchura, entre ambos que permita el tendido de la BT y de las comunicaciones, pudiendo consultar la traza de la misma y las secciones tipo en el **DOCUMENTO 5 Planos**, planos tipo de zanja. Adicionalmente la torre será conectada a la red de tierras del Parque, mediante un cable de las mismas características que el utilizado en dicha red.

El cable de baja tensión a emplear será de 3x6 mm², del tipo RV 0,6/1 kV, mientras que el cable de fibra óptica para telemando y control, será del tipo monomodo de doce fibras (62,5/125 µm) y para la red de tierra se empleará un cable de cobre desnudo de 50 mm² de sección.

La zanja de cableado se ha diseñado en función de los requerimientos de la ITC-BT-07, por lo que, entre otras características, ha de cumplir que *“la profundidad, hasta la parte inferior del cable, no será menor de 0,60 m en acera, ni de 0,80 m en calzada”*.

DOCUMENTO 2.4

Anexo IV. Estudio del Recurso Eólico

ÍNDICE

1. ESTUDIO DEL RECURSO EÓLICO	1
-------------------------------------	---

1. ESTUDIO DEL RECURSO EÓLICO

A continuación, se expone el estudio del recurso eólico para el Parque Eólico de Pousadoiro, elaborado por el promotor.

EVALUACIÓN DE RECURSO EÓLICO P.E. POUSADOIRO

INDICE

1. OBJETO	2
2. DATOS METEOROLÓGICOS	3
2.1. Equipos de medida	3
2.2. Control de calidad de los datos	4
2.3. Velocidades medias mensuales en las estaciones	4
2.4. Evaluación del perfil vertical	4
2.5. Estimación a largo plazo	5
3. ELECCIÓN DEL PERIODO DE REFERENCIA	6
4. ANÁLISIS DE LAS CONDICIONES DE VIENTO	7
5. DENSIDAD DEL AIRE EN EL EMPLAZAMIENTO	8
6. AEROGENERADOR Y CURVA DE POTENCIA.	8
7. MODELIZACIÓN	9
7.1. Modelo	9
7.2. Datos y archivos utilizados	9
7.2.1. Datos meteorológicos	9
7.2.2. Datos topográficos y rugosidad	9
7.3. Mapa de viento	10
7.4. Resultados de producción por aerogenerador	10
8. RESUMEN Y CONCLUSIONES	14

1. OBJETO

El objeto del presente documento es la evaluación de producción energética del parque eólico POUSADOIRO, localizado en el término municipal de Castropol en Asturias, de una potencia de 35 MW siendo la potencia máxima instalable de 16.23 MW. El parque eólico está compuesto por 5 aerogeneradores del modelo G132 3.465 MW a 84 m de altura de buje.

Para la elaboración de este documento se han desarrollado los siguientes trabajos:

- Análisis y tratamiento de los datos del mástil virtual.
- Análisis de la representatividad a largo plazo y evaluación del perfil vertical de viento
- Elección del periodo de referencia.
- Evaluación de la densidad del aire en el emplazamiento.
- Cálculo de las condiciones de viento en el emplazamiento y evaluación de subclase IEC.
- Evaluación energética del área mediante la modelización del campo de vientos con el software Openwind.
- Estimación de la energía eléctrica generada para el modelo de aerogenerador de Gamesa G132 3.465 MW a 84 m de altura de buje utilizando la herramienta Openwind.
- Evaluación de la producción neta del parque en el período de referencia.
- Cálculo de las horas equivalentes del parque.

2. DATOS METEOROLÓGICOS

2.1. Equipos de medida

Los datos de viento son una serie temporal horaria virtual denominada VM Pousadoiro obtenida de UL. La serie de datos es el año tipo obtenido de datos mesoescales de 15 años desde 1997 hasta 2012. La situación de dicha estación y altura de datos de viento se detallan en la tabla siguiente:

Torre	UTM X	UTM Y	Alturas (m)
VM Pousadoiro	665551	4815244	84

Tabla 1. Mástil virtual.

La torre de VM Pousadoiro se encuentra situada a 2132 km al sureste de la localidad de Jonte en Asturias, en una elevación de 605 m.

Los datos de la estación virtual, con intervalos horarios de velocidad de viento a 84 m de altura, y de dirección a 84 m de altura. Debido a que no existen medidas de datos de viento, los resultados de este informe son preliminares.

En la Figura 1 puede verse la localización del mástil virtual:

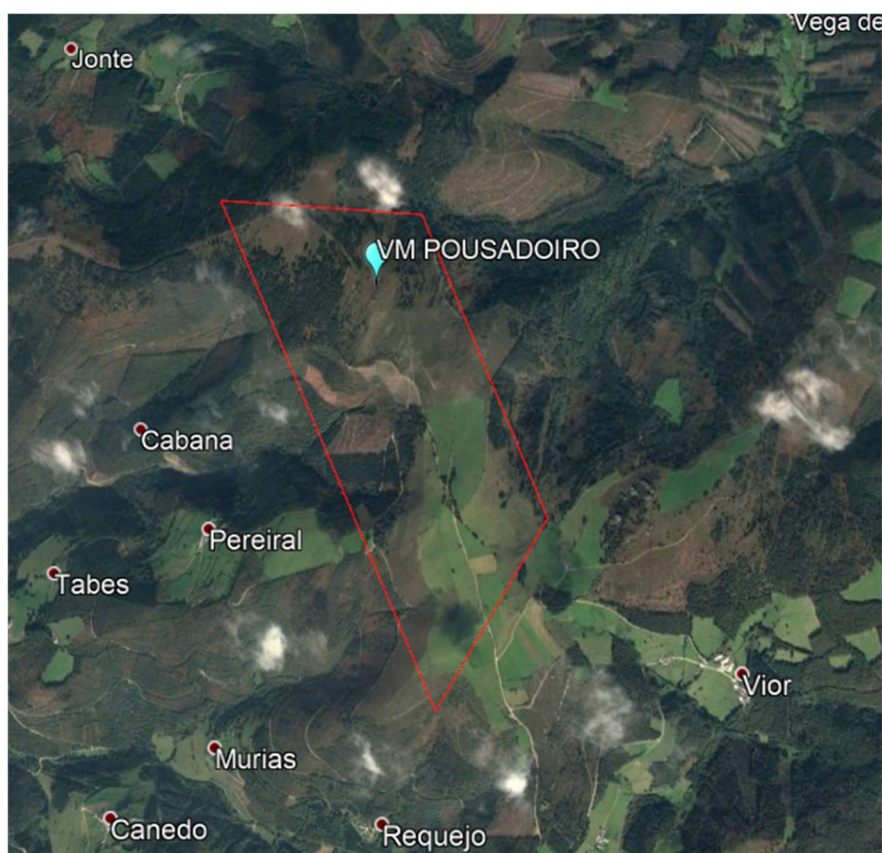


Figura 1. Ubicación del mástil.

2.2. Control de calidad de los datos

Antes de realizar cualquier evaluación energética es imprescindible hacer un estudio de los datos del mástil virtual.

Debido a que se ha utilizado para el estudio un mástil virtual obtenido con datos mesoescalares no se han encontrado datos erróneos por lo que la disponibilidad de los datos a las distintas alturas es del 100% tal y como se muestra en la Tabla 2.

Tipo de datos	Altura (m)	Disponibilidad (%)
Velocidad	125 – 120 – 114 – 84 - 80	100
Dirección	125 – 120 – 114 – 84 - 80	100
Temperatura	125 – 120 – 114 – 84 - 80	100

Tabla 2. Disponibilidad de datos de viento del mástil VM Pousadoiro.

2.3. Velocidades medias mensuales en las estaciones

En la tabla que se muestra a continuación, se presentan los datos medios mensuales para la velocidad del mástil VM Pousadoiro, así como la cobertura de datos de los que se dispone en dicho mástil (Tabla 3):

Fecha	V 84 m (m/s)	Disponibilidad (%)
Jan	9.45	100%
Feb	11.66	100%
Mar	7.53	100%
Apr	8.16	100%
May	7.00	100%
Jun	5.40	100%
Jul	6.01	100%
Aug	6.46	100%
Sep	8.36	100%
Oct	8.60	100%
Nov	9.31	100%
Dec	10.86	100%

Tabla 3. Velocidad media mensual y disponibilidad en el mástil VM Pousadoiro.

2.4. Evaluación del perfil vertical

Para el cálculo del perfil vertical se han utilizado los datos de viento a 120 m y 80 m de altura del mástil virtual VM Pousadoiro.

Para el cálculo del perfil vertical se ha empleado la ley exponencial de Hellman donde el perfil del viento (α) puede ser obtenido mediante la siguiente fórmula:

$$V_{n+1} = V_n \left(\frac{h_{n+1}}{h_n} \right)^\alpha$$

Donde V_n es la velocidad a la altura h_n y V_{n+1} es la velocidad a la altura h_{n+1} . En la Tabla 4 se muestran los valores de perfil vertical del viento por sector en el mástil VM Pousadoiro.

Sector	Frecuencia (%)	Perfil 120/80)
N	4.2	0.167
NNE	8.0	0.068
NE	14.4	0.084
ENE	11.5	0.132
E	6.8	0.310
ESE	1.8	0.382
SE	1.0	0.148
SSE	1.0	0.147
S	1.5	0.131
SSW	6.0	0.142
SW	21.5	0.035
WSW	9.8	0.035
W	4.6	0.091
WNW	2.9	0.206
NW	2.4	0.292
NNW	2.8	0.269
Total	100.0	0.098

Tabla 4. Perfil vertical del viento por sector del mástil VM Pousadoiro.

El perfil vertical obtenido es de 0.098 calculado con velocidades a 120 m y 80 m de altura.

Debido a que se han utilizado datos de un mástil virtual generado con datos mesoescalares, los resultados de este informe son preliminares.

2.5. Estimación a largo plazo

Una de las principales características del viento es su variabilidad, tanto diaria, estacional como anual. Esta última tiene importancia cuando se pretende calcular el recurso eólico de un determinado emplazamiento puesto que la velocidad media del viento puede variar de un año a otro y con ella el recurso. Sería necesario disponer de datos de viento de al menos 10 o 20 años para poder calcular con más fiabilidad el recurso eólico. La técnica que se sigue consiste en correlacionar los datos del emplazamiento con las de una estación meteorológica de la que se dispone un período largo de medidas y que sea representativa del lugar.

En este caso al tratarse de un año tipo de un mástil virtual obtenido de una serie de datos de reanálisis de 15 años no es necesario hacer el estudio a largo plazo.

3. ELECCIÓN DEL PERIODO DE REFERENCIA

Debido a la gran variabilidad del viento anual, estacional y diario, es necesario realizar una campaña de medidas lo más extensa posible para poder caracterizar el clima eólico de un lugar y reducir al máximo la incertidumbre asociada a este factor. Por ello, es necesario elegir un período de referencia que sea lo más representativo posible, abarcando años completos y sin huecos estacionales.

Se busca un período de referencia en el que haya la mayor cantidad de datos en la estación y que la velocidad media del período, así como su rosa de vientos sea lo más representativa posible en comparación con el largo plazo considerado.

Debido a que se ha utilizado para el estudio un mástil virtual con un año tipo obtenido de datos mesoescalares de 15 años, no es posible la selección de un periodo de referencia.

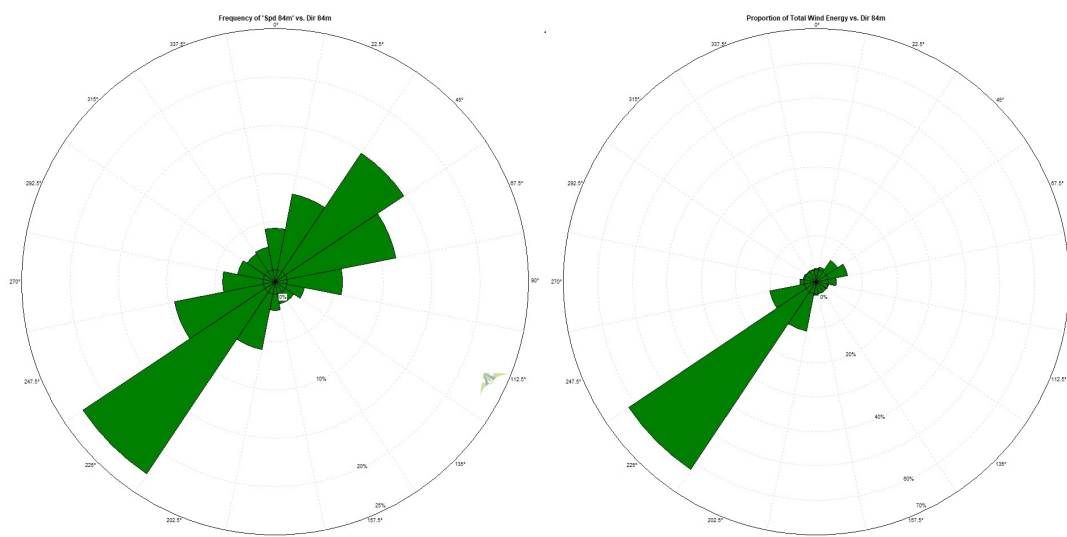


Figura 2. Rosa de frecuencia y de energía a 84 m del mástil VM Pousadoiro.

Dado que el aerogenerador que se ha estudiado para este informe del parque eólico tiene una altura de buje de 84 m, realizaremos los cálculos de producciones a esta altura de buje.

Debido a que la distribución de viento sigue una distribución de Weibull, los parámetros que la definen según el análisis de la función de densidad de probabilidad a 84 m de altura son $A=9.20$ m/s y $k=1.56$ con una velocidad de 6.93 m/s.

4. ANÁLISIS DE LAS CONDICIONES DE VIENTO

Dados los datos de viento del mástil virtual considerando años completos de medida para no desvirtuar los cálculos con variables estacionales, etc., podemos realizar un análisis de la clase y subclase de este emplazamiento a la hora de considerar la adecuación de los distintos modelos de aerogeneradores, según la Norma IEC 61400-1 Ed.3. “Aerogeneradores; Parte 1: Requisitos de diseño” (Tabla 5).

Clases de aerogeneradores	I	II	III	S
V_{ref} (m/s)	50	42,5	37,5	Valores especificados por el diseñador
A I_{ref} (-)	0,16			
B I_{ref} (-)	0,14			
C I_{ref} (-)	0,12			

Tabla 5. Parámetros clásicos para las clases de aerogeneradores, IEC 61400-1

La V_{ref} calculada corresponde a una CLASE I para el período global de registro de la torre siendo su valor 49.19 m/s a 84 m de altura.

Para el cálculo de subclase se ha considerado el registro del período global del mástil VM Pousadoiro a 84 m comparadas con los niveles de la subclase. Como puede observarse en la Figura 3, la turbulencia representativa se mantiene prácticamente todo el rango de velocidades por encima de la subclase A. Por tanto, el emplazamiento tiene una turbulencia alta con un valor medio del 15%.

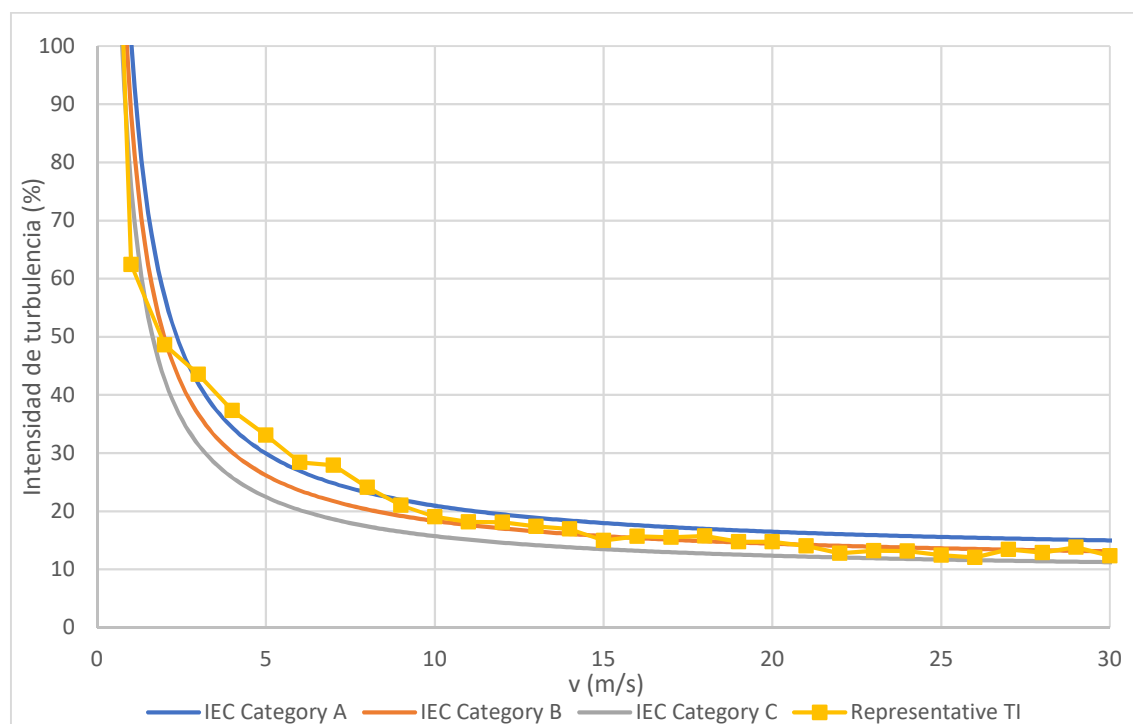


Figura 3. Intensidad de turbulencia a 84 m en el mástil VM Pousadoiro.

5. DENSIDAD DEL AIRE EN EL EMPLAZAMIENTO

La densidad de potencia media producida en cada una de las turbinas depende proporcionalmente de la densidad del aire del emplazamiento, con lo que la determinación de este parámetro y el ajuste de las curvas de potencia de las máquinas al mismo son fundamentales.

El procedimiento para calcular la densidad de aire considera un gradiente de $-0,65\text{ }^{\circ}\text{C}$ por cada 100 m de elevación. Utilizando el valor medio de la temperatura extrapolada a 84 m de altura de buje y la altitud se ha obtenido un valor medio de densidad estimado a 84 m de $1,144\text{ kg/m}^3$.

6. AEROGENERADOR Y CURVA DE POTENCIA

El aerogenerador considerado en el parque eólico objeto de este estudio es de Gamesa modelo G132 con una potencia nominal de 3.465 MW y una altura de buje de 84 m.

En la Figura 4 se muestra la curva de potencia dependiendo de la velocidad del viento para la G132 3.465 MW para un valor de densidad del aire de 1.225 kg/m^3 .

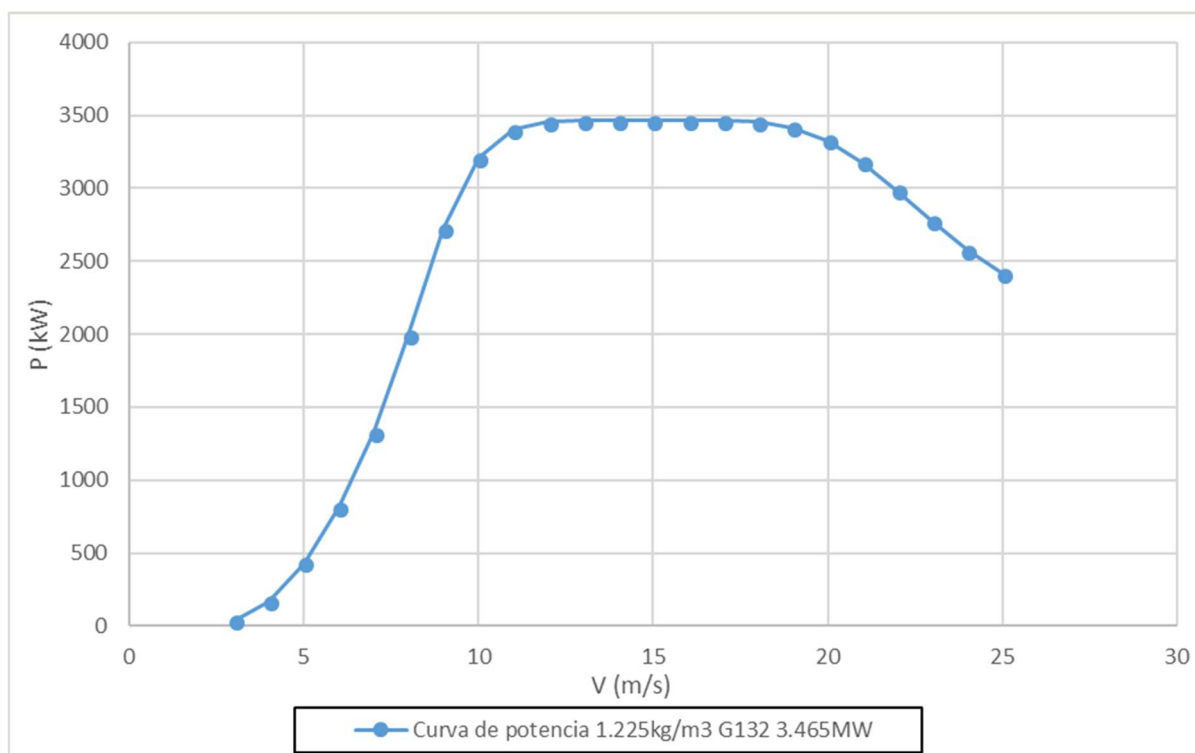


Figura 4. Curva de potencia para la G132 3.465 MW para 1.225 kg/m^3 .

Al tener una densidad en el emplazamiento distinta de la estándar (1.225 kg/m^3), la curva de potencia mostrada en la Figura 3 debe ser modificada para la densidad del emplazamiento mediante la siguiente fórmula corrigiendo la velocidad sobre la velocidad incidente (V_{in}):

$$V_{corr} = V_{in} \left(\frac{\rho_{in}}{\rho_0} \right)^{1/3}$$

7. MODELIZACIÓN

Una vez analizados los datos de viento, las series de viento obtenidas se emplearán para realizar la modelización del recurso eólico. Ahora bien, para esto es necesario establecer un modelo que permita determinar el viento en todos los puntos de implantación aplicando una serie de hipótesis acordes con las condiciones del lugar.

7.1. Modelo

El modelo utilizado en el software Openwind es el modelo de estelas N. O. Jensen creado por Garrad Hassan. Se trata de un modelo lineal que utiliza el viento libre como incidente en cada turbina modificando el coeficiente de empuje conforme a la velocidad incidente. Este modelo combina las estelas por medio de la suma de los cuadrados.

7.2. Datos y archivos utilizados

Para la determinación del potencial eólico de un emplazamiento, el modelo requiere la incorporación de datos meteorológicos, de topografía y rugosidad del terreno y la curva de potencia de la turbina que se pretende instalar. Los datos de entrada se describen en los siguientes apartados.

7.2.1. Datos meteorológicos

Se trata de un mástil virtual con una serie temporal de datos de viento de un año tipo obtenido de 15 años de datos mesoescalares descrito en los apartados 2 y 3 del presente informe.

A partir de éstos, se extrapolan los datos de velocidad a una altura de 84 m para así generar la climatología de vientos. Por otro lado, a través de la intensidad de turbulencia ambiente se genera la correspondiente a todo el emplazamiento.

7.2.2. Datos topográficos y rugosidad

El mapa topográfico utilizado para el estudio es un mapa de 5m de resolución. El sistema de coordenadas del mapa es UTM WGS84. La rugosidad del terreno ha sido obtenida de la fuente AWST (3 arc-second).

7.3. Mapa de viento

En la Figura 5 se muestra el mapa de viento calculado a 84 m de altura de buje con una resolución de 50 m.

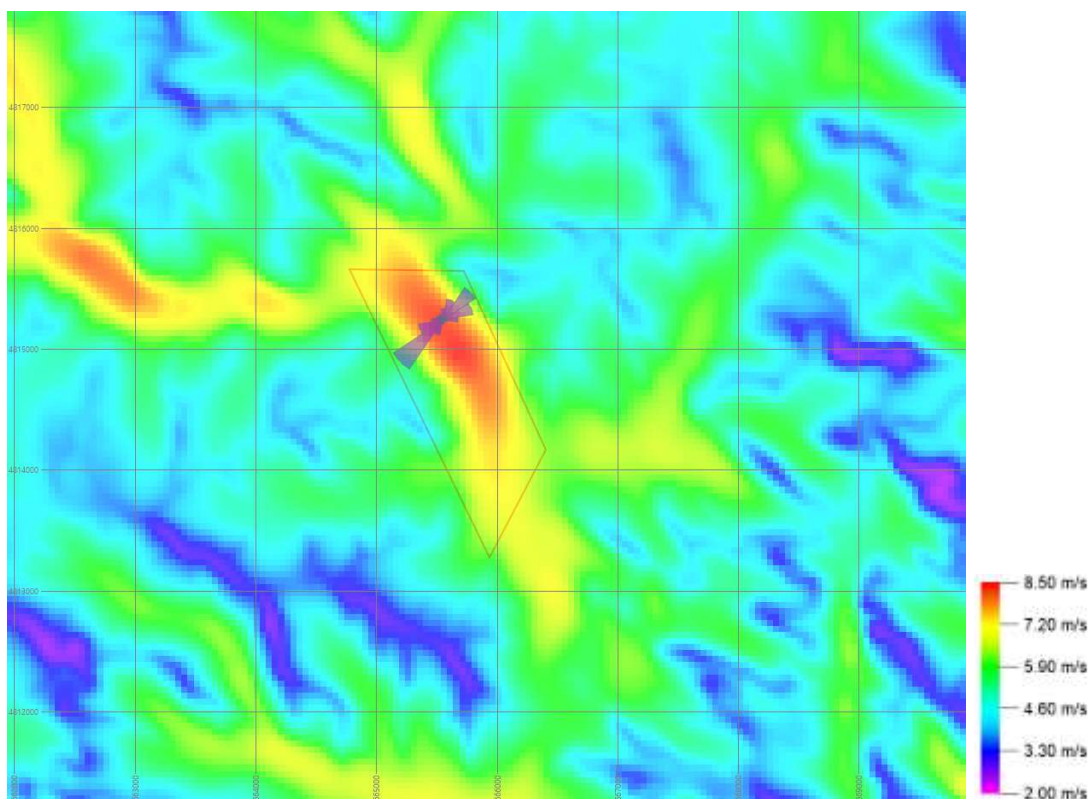


Figura 5. Mapa de viento a 84 m del PE POUSADOIRO.

7.4. Resultados de producción por aerogenerador

Una vez determinada la posición de los aerogeneradores se procede al cálculo del rendimiento de cada turbina eólica dentro del parque considerando las pérdidas por estelas que se producen entre las mismas. Dada la producción bruta de cada máquina, y conocido su rendimiento, es posible determinar la producción neta de cada una.

El parque eólico a estudiar está compuesto por 5 aerogeneradores con la máquina de Gamesa G132 3.465 MW a 84 m de altura de buje con una potencia nominal total para todo el parque de 17.36 MW. En la Figura 5 se muestra el mapa de viento con la localización de las 11 G132 3.465 MW.

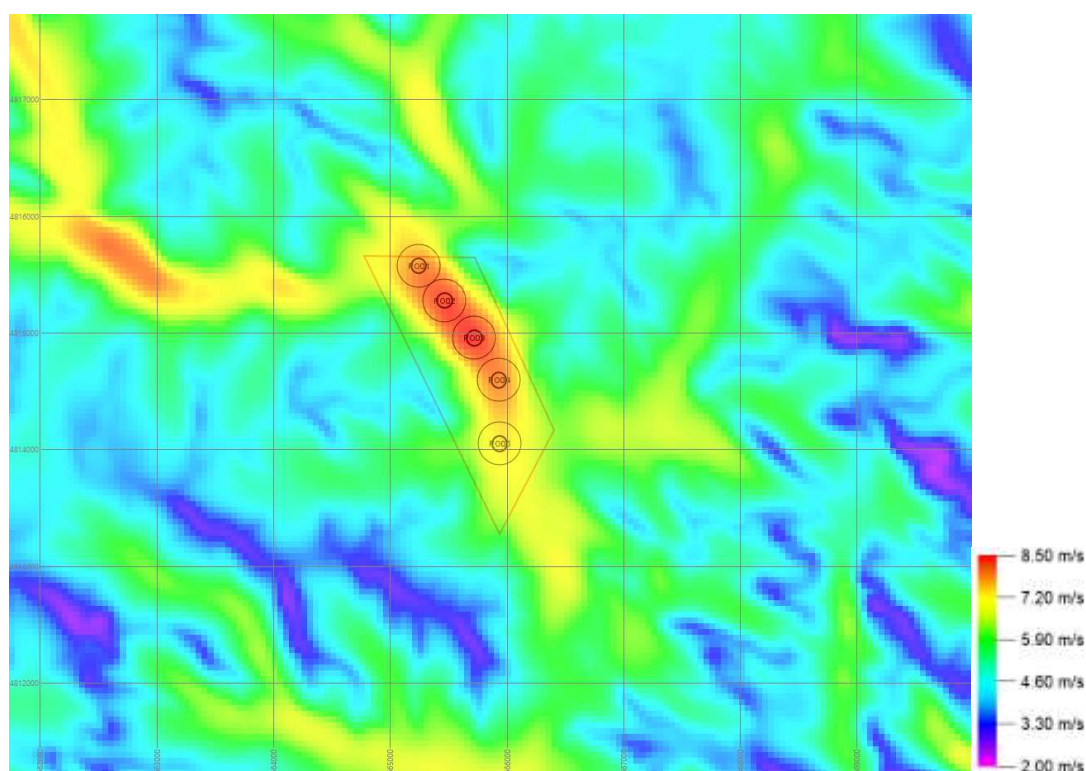


Figura 6. Mapa de viento con 5 G132 3.465 MW a 84 m del PE POUSADOIRO.

En la Tabla 8 se muestran los resultados de los cálculos de producción para las posiciones de los aerogeneradores. El resultado de producción neta del parque se refiere a la energía bruta descontando las pérdidas cuantificadas que se muestran en la Tabla 7.

Tipo de pérdida	Pérdidas (%)
Pérdidas por estelas de parques cercanos	0.00
Pérdidas por estelas internas	0.54
Pérdidas totales por indisponibilidad	3.00
Pérdidas eléctricas totales	3.00
Otras pérdidas ambientales	7.00

Tabla 7. Pérdidas de energía en el PE POUSADOIRO.

ID	X (m)	Y (m)	Altitud (m)	Modelo de aerogenerador	Potencia nominal (MW)	Diámetro de rotor (m)	Altura de buje (m)
PO01	665240.56	4815574.41	637.9	G132 3.465MW	3.465	132	84
PO02	665461.72	4815276.84	621.3	G132 3.465MW	3.465	132	84
PO03	665717.26	4814962.56	558.2	G132 3.465MW	3.465	132	84
PO04	665926.67	4814600.39	568.1	G132 3.465MW	3.465	132	84
PO05	665934.06	4814055.91	581.6	G132 3.465MW	3.465	132	84

Tabla 8. Tabla de Turbinas Parte 1.



ID	Densidad del aire (kg/m ³)	Velocidad media de viento libre (m/s)	Velocidad media de viento (m/s)	Intensidad de Turbulencia Ambiente (%)	Intensidad de Turbulencia Promedio (%)
PO01	1.141	7.85	7.83	16.0	16.1
PO02	1.143	8.26	8.23	15.5	16.0
PO03	1.150	8.36	8.33	15.7	16.1
PO04	1.149	7.87	7.83	16.6	16.9
PO05	1.147	7.27	7.24	17.5	17.8

Tabla 8. Tabla de Turbinas Parte 2.

ID	Eficiencia del Layout (%)	Eficiencia topográfica (%)	Energía Bruta (MWh)	Energía Neta (MWh)	Horas equivalentes netas
PO01	99.7	97.3	13397.6	11692.31	3374.4
PO02	99.4	100.6	13846.9	12041.10	3475.1
PO03	99.6	100.7	13868.0	12081.41	3486.7
PO04	99.3	97.9	13473.6	11704.40	3377.9
PO05	99.3	90.6	12471.0	10841.97	3129.0

Tabla 8. Tabla de Turbinas Parte 3.

En la Tabla 8 se muestra la eficiencia media de los aerogeneradores en el parque los cuales se ven afectados por las estelas originadas por las propias máquinas y el resto de las pérdidas detalladas en la Tabla 7. La Tabla 9 muestra la producción neta media de las máquinas en el parque para la G132 3.465 MW a 84 m de altura de buje.

Modelo	Altura de buje (m)	Número de máquinas	Potencia (MW)	Producción (GWh/año)	Horas equivalentes (h)
G132 3.465 MW	84	5	17.33	58.36	3368.6

Tabla 9. Valores de producción.

8. RESUMEN Y CONCLUSIONES

Del estudio realizado, podemos concluir lo siguiente:

1. Para la evaluación del recurso eólico del emplazamiento donde se sitúa el parque eólico POUSADOIRO, se han tratado los datos de viento de una torre virtual provista por UL denominada VM Pousadoiro, con datos de viento horarios a 84 m de altura. Debido al uso de una torre virtual con datos de reanálisis, los resultados de este informe deben considerarse preliminares.
2. Se ha considerado una densidad de aire en el emplazamiento de $1,144 \text{ kg/m}^3$.
3. Se ha procedido a modelizar con el software Openwind el área que cubre la totalidad del emplazamiento previsto para la construcción del parque.
4. La producción neta de la configuración de 5 aerogeneradores G132 3.465 MW para el P.E. POUSADOIRO incluyéndose las pérdidas por estelas, indisponibilidad, rendimiento del aerogenerador, eléctricas y otras pérdidas ambientales da un valor de producción de 58.36 GWh/año dando como resultado 3368.6 hh. ee netas.

DOCUMENTO 2.5

Anexo V. Señalamiento e Iluminación

ÍNDICE

1. OBJETO	1
2. DESCRIPCIÓN GENERAL DEL PARQUE	1
2.1. DESCRIPCIÓN DEL AEROGENERADOR	2
3. CUMPLIMIENTO DE NORMAS SOBRE SEÑALIZACIÓN E ILUMINACIÓN	3
4. SEÑALAMIENTO	4
4.1. AEROGENERADORES	4
4.2. TORRE METEOROLÓGICA	4
5. ILUMINACIÓN	4
5.1. AEROGENERADORES	4
5.1.1. Tipo de iluminación	4
5.1.2. Ubicación de la iluminación	6
5.1.3. Aerogeneradores balizados	6
5.2. TORRE METEOROLÓGICA	7

1. OBJETO

El objeto del presente Anexo es dar cumplimiento a todos aquellos criterios exigidos para el señalamiento y la iluminación de las turbinas de los Parques Eólicos, según su ubicación y su altura, de manera que se salvaguarde la seguridad de la navegación aérea. Todo ello en función de lo indicado en la “Guía de Señalamiento e Iluminación de obstáculos” SSAA-16-GUI-32-2.0 para las turbinas y parques eólicos SSAA-17-GUI-126-A01 con la finalidad de establecer una serie de directrices relacionadas con el señalamiento e iluminación de parques eólicos, elaboradas a partir del Anexo 14 de la Organización de Aviación Civil Internacional (OACI), transpuesto a la legislación española mediante el Real Decreto 862/2009, de 14 de mayo, por el que se aprueban las normas técnicas de diseño y operación de aeródromos de uso público y se regula la certificación de los aeropuertos de competencia del Estado y transpuesto a legislación europea por Reglamento (UE) nº 139/2014 de la Comisión de 12 de febrero de 2014, por el que se establecen los requisitos y procedimientos administrativos relativos a los aeródromos, de conformidad con el Reglamento (CE) nº 216/2008 del Parlamento Europeo y del Consejo, de 20 de febrero de 2008. Cabe señalar que para los parques eólicos autorizados por la Agencia Estatal de Seguridad Aérea (AESA) habrá que acudir a la resolución emitida desde dicha Agencia para cada uno de ellos, que es donde se indicará de forma expresa el balizamiento que se deberá instalar en el parque eólico, ya que pueden exigirse requisitos adicionales a los que se exponen en el presente documento, en cuanto al señalamiento y a la iluminación, en aquellos casos en que se considere necesario a fin de garantizar la seguridad y la regularidad de las operaciones de las aeronaves.

2. DESCRIPCIÓN GENERAL DEL PARQUE

El Parque Eólico Pousadoiro con una potencia total instalada de 17,325 MW, se localiza a una altitud de 550-640 m sobre el nivel del mar y se distribuye a lo largo del paraje de la Sierra de Calabaza, concretamente en el entorno de Pico Pousadoiro, Louxeira, Chao a Vaga y Pico el Maco.

El Parque consta de 5 aerogeneradores de 3,465 MW de potencia unitaria, 84 m de altura de buje y 132 m de diámetro de rotor, con una separación entre ellos de 3 a 4 diámetros de rotor (según el aerogenerador que se trate), dispuesta en una única alineación dispuesta de noroeste a sureste.

En la siguiente tabla se especifican las coordenadas de los 5 aerogeneradores que componen el Parque Eólico, indicándose la cota del terreno y la del obstáculo final:

	ETRS89 (Huso 29)		Z terreno (m)	Z obstáculo (m)
	X	Y		
PO-01	665.240,556	4.815.574,407	637,704	787,704
PO-02	665.461,723	4.815.276,841	622,457	772,457
PO-03	665.717,257	4.814.962,562	558,733	708,733
PO-04	665.926,673	4.814.600,395	570,657	720,657

PO-05	665.934,065	4.814.055,913	581,855	731,855
--------------	-------------	---------------	---------	---------

Se instalará adicionalmente una torre meteorológica en parque de 99,1 m de altura en las coordenadas UTM siguientes:

ETRS89 (Huso 29)		Z terreno (m)	Z obstáculo (m)
X	Y		
665.550,000	4.815.245,000	610,842	709,942

Se adjunta en el **DOCUMENTO 5 Planos**, información relativa a la ubicación y balizamiento del parque eólico.

2.1. DESCRIPCIÓN DEL AEROGENERADOR

El aerogenerador de 3,465 MW de potencia unitaria que se instalará en el Parque Eólico Pousadoiro objeto del presente Proyecto, es un aerogenerador de rotor tripala orientado a barlovento, regulado por sistema de cambio de paso independiente en cada pala y con sistema de orientación activo. Tiene un rotor de 132 m de diámetro, 84 m de altura de buje.

El empleo de rotor con tres palas está generalizado entre la mayoría de los fabricantes, puesto que proporciona la potencia con menos oscilaciones durante una vuelta completa. Además, presenta un equilibrado mucho mejor de fuerzas giroscópicas frente al empleo de dos o de una sola pala. Finalmente, evita la necesidad de montar un buje articulado, permitiendo un buje más simple y rígido.

Las principales características del aerogenerador son las siguientes:

Modelo de Aerogenerador	G132-3,465MW.
Potencia Nominal	3.465 kW.
Clase	IEC IIA.
Tipo	Tronco-cónica tubular.
Diámetro del rotor	132 m.
Altura del buje	84 m.
Número de palas	3.
Longitud de pala	64,5 m.
Velocidad de rotación de operación	10,5 r.p.m.
Velocidad de arranque.....	3 m/s.
Velocidad nominal	11 m/s.
Velocidad de corte	25 m/s.

Rango de temperaturas de operación	-20 °C a 30 °C.
Área barrida	13.685 m ² .
Control	Cambio de paso.
Paso	Independiente en cada pala.
Tipo de generación	Rotor bobinado y anillos rozantes.
Tensión nominal	690 V.
Tensión transformación	30 kV.
Frecuencia de red	50 Hz.
Peso total aproximado	432 T.
Orientación del rotor	Barlovento.

3. CUMPLIMIENTO DE NORMAS SOBRE SEÑALIZACIÓN E ILUMINACIÓN

Debido a la proliferación de Parques Eólicos en España con turbinas eólicas de altura superior a 100 m, y teniendo en cuenta lo previsto en el artículo 8 del Real Decreto 297/2013 de Servidumbres Aeronáuticas, que establece que, deberán considerarse como obstáculos los que se eleven a una altura superior de 100 m sobre planicies o partes prominentes del terreno o nivel del mar dentro de aguas jurisdiccionales, y que las construcciones que superen tal altura, deberán ser comunicadas a la Dirección General de Aviación Civil, para que ésta adopte las medidas oportunas a fin de garantizar la seguridad de la navegación aérea, se ha impuesto la necesidad de normalizar la señalización y la iluminación de las turbinas eólicas, incluso de aquellas que no estando situadas sobre terrenos o aguas jurisdiccionales sometidas a servidumbres aeronáuticas, tengan una altura total (distancia desde la superficie del terreno en el que se ubica el aerogenerador hasta la punta de pala cuando ésta se encuentra completamente vertical) igual o superior a 100 m.

Para el caso de la instalación del Parque Eólico Pousadoiro, aunque las 5 turbinas eólicas que lo constituyen están fuera de las zonas de servidumbre aeronáuticas, la altura total de las mismas es de 150 m, siendo la longitud de las palas 64,5 m, la distancia de la raíz de las palas hasta el centro del buje 1,5 m y la altura del buje 84 m. Por tanto, la altura total es superior a 100 m sobre planicies o partes prominentes del terreno.

Por este motivo, y para que las turbinas eólicas y la torre meteorológica del parque no supongan ningún riesgo para la navegación aérea, las características del señalamiento y de la iluminación de las mismas se ajustarán a las especificaciones de la Guía de Señalamiento e Iluminación de Turbinas y Parques Eólicos, la cual ha sido elaborada por la Agencia Estatal de Seguridad Aérea (AESA) tomando como referencias generales los siguientes documentos:

- Anexo 14 al Convenio sobre Aviación Civil Internacional (Volumen 1, Capítulo 6) de la OACI (Organización de Aviación Civil Internacional).

- Decreto 584/1972, de 24 de febrero, de servidumbres aeronáuticas, modificado por el Real Decreto 297/2013, de 26 de abril.
- Real Decreto 862/2009, de 14 de mayo, Normas técnicas de diseño y operación de aeródromos de uso público y se regula la certificación de los aeropuertos de competencia del Estado.

4. SEÑALAMIENTO

4.1. AEROGENERADORES

Los aerogeneradores se pintarán íntegramente de color blanco o grisáceo los álabes del rotor, la barquilla y los 2/3 superiores del mástil de soporte de todas las turbinas eólicas, cuya cromaticidad estará comprendida dentro de los límites establecidos en el Real Decreto 862/2009, de 14 de mayo, Normas Técnicas de Diseño y Operación de Aeródromos de Uso Público, Apéndice 1; Figura A1-2 Colores de luces aeronáuticas de superficie.

4.2. TORRE METEOROLÓGICA

Se señalará la torre meteorológica de parque, de 99,1 m de altura, de acuerdo con el Capítulo 6 del Anexo 14 de las Normas de la Organización Internacional de Aviación Civil (OACI). La norma dice lo siguiente:

“Siempre que sea posible se usarán colores para señalar todos los objetos fijos que deban señalarse, y si ello no es posible, se pondrán banderas o balizas sobre tales obstáculos o por encima de ellos, pero no será necesario señalar los objetos que por su forma, tamaño o color sean suficientemente visibles”.

En este caso la torre meteorológica de parque, de 99,1 m, estará pintada en franjas iguales de color blanco y rojo aeronáutico alternados, siendo de este último color los extremos, con el fin de ser fácilmente distinguidos durante el día.

5. ILUMINACIÓN

5.1. AEROGENERADORES

5.1.1. Tipo de iluminación

Las características de la iluminación (tipo y ubicación de la misma) varían en función de la altura del aerogenerador y de su localización respecto de las servidumbres aéreas.

La Guía de Señalamiento e Iluminación de Turbinas y Parques Eólicos indica que se deben usar luces de obstáculos de mediana intensidad cuando se trate de un objeto extenso o su altura por encima del terreno circundante exceda de 45 m.

En el caso concreto de los aerogeneradores del Parque Eólico Pousadoiro, la altura del aerogenerador está comprendida entre 100 y 150 m (este último valor incluido), por lo que, se dispondrá de un sistema de iluminación Dual Media A / Media C, en la parte superior de la góndola.

Durante el día y el crepúsculo la iluminación será exclusivamente de media intensidad tipo A, mientras que en la noche esta será exclusivamente de media intensidad tipo C.

Los sistemas duales dispondrán de un sistema que permita el cambio de tipo de luz en función de la luminancia de fondo considerando:

- Día - Luminancia de fondo superior a 500 cd/m².
- Crepúsculo - Luminancia de fondo entre 50 cd/m² y 500 cd/m².
- Noche - Luminancia de fondo inferior a 50 cd/m².

Las luces del sistema Dual Media A / Media C han de cumplir las características descritas en las tablas siguientes:

Tabla 6-1. Características de las luces de obstáculos

1	2	3	Intensidad máxima (cd) a una luminancia de fondo dada (b)			7
Tipo de luz	Color	Tipo de señal/ (régimen de intermitencia)	Día (Más de 500 cd/m ²)	Crepúsculo (50-500 cd/m ²)	Noche (Menos 50 cd/m ²)	Tabla de distribución de la luz
Baja intensidad Tipo A (obstáculo fijo)	Rojo	Fija	N/A	N/A	10	Tabla 6-2
Baja intensidad Tipo B (obstáculo fijo)	Rojo	Fija	N/A	N/A	32	Tabla 6-2
Baja intensidad Tipo C (obstáculo móvil)	Amarillo/azul (a)	Destellos (60-90 fpm)	N/A	40	40	Tabla 6-2
Baja intensidad Tipo D (vehículo guía)	Amarillo	Destellos (60-90 fpm)	N/A	200	200	Tabla 6-2
Baja intensidad Tipo E	Rojo	Destellos (c)	N/A	N/A	32	Tabla 6-2 (Tipo B)
Mediana intensidad Tipo A	Blanco	Destellos (20-60 fpm)	20 000	20 000	2 000	Tabla 6-3
Mediana intensidad Tipo B	Rojo	Destellos (20-60 fpm)	N/A	N/A	2 000	Tabla 6-3
Mediana intensidad Tipo C	Rojo	Fija	N/A	N/A	2 000	Tabla 6-3
Alta intensidad Tipo A	Blanco	Destellos (40-60 fpm)	200 000	20 000	2 000	Tabla 6-3
Alta intensidad Tipo B	Blanco	Destellos (40-60 fpm)	100 000	20 000	2 000	Tabla 6-3

a) Véase 6.2.2.6.

b) Para las luces de destellos, la intensidad efectiva se determina de conformidad con el *Manual de diseño de aeródromos*, Parte 4.

c) Para aplicación en turbinas eólicas, los destellos se emitirán a intervalos iguales a los de la luz de la barquilla.

Tabla 6-3. Distribución de la luz para luces de obstáculos de mediana y alta intensidad de acuerdo con las intensidades de referencia de la Tabla 6-1

Intensidad de referencia	Requisitos mínimos					Recomendaciones				
	Ángulo de elevación vertical b)			Apertura del haz vertical		Ángulo de elevación vertical b)			Apertura del haz vertical	
	0°		-1°	c)		0°	-1°	-10°	c)	
	Intensidad media mínima a)	Intensidad mínima a)	Intensidad mínima a)	Apertura mínima del haz	Intensidad a)	Intensidad máxima a)	Intensidad máxima a)	Intensidad máxima a)	Apertura máxima del haz	Intensidad a)
200 000	200 000	150 000	75 000	3°	75 000	250 000	112 500	7 500	7°	75 000
100 000	100 000	75 000	37 500	3°	37 500	125 000	56 250	3 750	7°	37 500
20 000	20 000	15 000	7 500	3°	7 500	25 000	11 250	750	N/A	N/A
2 000	2 000	1 500	750	3°	750	2 500	1 125	75	N/A	N/A

Nota.— Esta tabla no incluye aperturas del haz horizontal recomendadas. 6.2.1.3 requiere una cobertura de 360° alrededor de un obstáculo. Por consiguiente, el número de luces necesarias para cumplir este requisito dependerá de la apertura del haz horizontal de cada luz así como de la forma del obstáculo. De este modo, con aperturas de haz más estrechas, se necesitarán más luces.

- a) 360° horizontal. Todas las intensidades están expresadas en candelas. Para luces de destello, la intensidad se lee como intensidad efectiva, determinada de conformidad con el *Manual de diseño de aeródromos* (Doc 9157), Parte 4.
- b) Para los ángulos de elevación vertical se toma como referencia la horizontal cuando la luz está a igual nivel.
- c) La apertura del haz está definida como el ángulo entre el plano horizontal y las direcciones para las cuales la intensidad excede la mencionada en la columna de "intensidad".

Nota.— En caso de una configuración específica justificada por un estudio aeronáutico puede ser necesaria una apertura de haz mayor.

El sistema de iluminación dispondrá de un dispositivo monitor remoto de aviso de alarma en caso de fallo, para asegurar la fiabilidad de los sistemas de iluminación instalados. Adicionalmente se dispondrá de una fuente de energía secundaria que asegure el funcionamiento de la iluminación al menos en las 12 h siguientes desde que se produce el fallo en la alimentación principal. El tiempo de conmutación a este sistema de emergencia debe ser como máximo de 15 s.

5.1.2. Ubicación de la iluminación

La iluminación se instalará en la parte superior de la góndola del aerogenerador. Al ser la altura igual a 150 m no requerirá de luces adicionales intermedias.

5.1.3. Aerogeneradores balizados

Al tratarse de agrupaciones de varias turbinas eólicas, podría omitirse la iluminación de algunas de ellas, de acuerdo con los siguientes criterios:

- Si algunas de las turbinas eólicas están alineadas, deberá iluminarse como mínimo las necesarias para dar idea de la alineación y de los quiebros o cambios de dirección que esta pudiera tener, sin que, en ningún caso, la separación entre cada dos turbinas eólicas iluminadas consecutivas, exceda de 900 m.

- Si el Parque Eólico está configurado como una agrupación extensa de turbinas eólicas es suficiente con iluminar los aerogeneradores situados en el perímetro exterior. En los casos en los que alguna de las distancias transversales entre extremos de la agrupación sea superior a los 1.800 m, se deben iluminar adicionalmente turbinas aproximadamente centradas respecto del conjunto.

La configuración del Parque Eólico Pousadoiro consiste en una única alineación de 5 aerogeneradores con orientación noroeste - sureste, siendo la separación entre máquinas:

PO-01 – PO-02	371 m
PO-02 – PO-03	405 m
PO-03 – PO-04	418 m
PO-04 – PO-05	545 m

Por tanto, si la distancia máxima entre dos turbinas iluminadas consecutivas es de 900 m, bastaría con iluminar como mínimo las turbinas eólicas necesarias para dar idea de la alineación.

Se propone que sean iluminadas 4 de las 5 turbinas que componen el Parque, quedando sin iluminar el aerogenerador PO-03, situado en el centro de la alineación. La iluminación de los aerogeneradores que deban estar iluminados y que pertenezcan a un mismo parque eólico, debe estar sincronizada tanto de día como de noche.

Es importante destacar que en todo el Parque Eólico los destellos de las luces de obstáculo serán simultáneos y habrán de emitirse con una frecuencia de 40 destellos por minuto.

Asimismo, la iluminación de parques eólicos próximos (aquellos cuya distancia entre los aerogeneradores que marcan las extremidades más próximas entre sí de los parques sea inferior o igual a 10 km) debe estar sincronizada entre sí tanto de día como de noche.

Al igual que el propio funcionamiento del sistema, el sincronismo de las balizas deberá ser controlado y monitorizado para asegurar su correcto funcionamiento.

5.2. TORRE METEOROLÓGICA

Para el caso de la torre meteorológica de parque, y siguiendo las especificaciones del Anexo 14 (Volumen 1, Capítulo 6) de OACI, las luces de obstáculo serán de baja intensidad de Tipo A, que habrán de emitir luz roja fija omnidireccional con una intensidad luminosa superior a 10 candelas.

La torre meteorológica se señalizará con luces LED rojas de alta luminosidad con interruptor crepuscular, y alimentadas mediante generador fotovoltaico y batería de plomo de 1000Ah.

DOCUMENTO 2.6

Anexo VI. Obra Civil

ÍNDICE

1. INTRODUCCIÓN.....	1
2. PARÁMETROS DE CÁLCULO	1
3. COTAS DE PLATAFORMAS Y CIMENTACIONES.....	2
4. ACCESO POR CARRETERA MUNICIPAL	2
4.1. TRAZADO EN PLANTA.....	3
4.2. TRAZADO EN ALZADO	3
4.3. DRENAJES.....	3
4.4. FIRMES.....	3
5. VIALES INTERNOS DEL PARQUE.....	4
5.1. TRAZADO EN PLANTA.....	4
5.2. TRAZADO EN ALZADO	5
5.3. DRENAJES.....	5
5.4. FIRMES.....	6
6. ÁREAS DE GIRO	6
6.1. TRAZADO EN PLANTA.....	7
6.2. TRAZADO EN ALZADO	7
6.3. DIMENSIONES	7
6.4. DRENAJES.....	8
6.5. FIRMES.....	8
7. CUBICACIÓN DE LA EXCAVACIÓN DE LAS CIMENTACIONES	9
8. RESUMEN DE CUBICACIONES.....	9
9. TABLAS DE TRAZADO EN PLANTA DE LAS UNIDADES DE OBRA DEL PARQUE.....	9
9.1. ACCESO POR CARRETERA MUNICIPAL	9
9.2. VIALES INTERNOS DEL PARQUE	10
9.2.1. POVI01	10
9.2.2. POVI05	12
9.2.3. POSET.....	12
9.2.4. POVI04	12
9.2.5. POVI02	13

9.2.6. POVITM	13
9.3. ÁREA DE GIRO	13
10. TABLAS DE TRAZADO EN ALZADO DE LAS UNIDADES DE OBRA DEL PARQUE	13
10.1. ACCESO POR CARRETERA MUNICIPAL	13
10.2. VIALES INTERNOS DEL PARQUE	14
10.2.1. POVI01	14
10.2.2. POVI05	15
10.2.3. POSET	15
10.2.4. POVI04	15
10.2.5. POVI02	15
10.2.6. POVITM	16
10.3. ÁREA DE GIRO	16
11. TABLAS DE MOVIMIENTOS DE TIERRAS EN LAS UNIDADES DE OBRA DEL PARQUE.....	16
11.1. ACCESO POR CARRETERA MUNICIPAL	16
11.2. VIALES INTERNOS DEL PARQUE	18
11.2.1. POVI01	18
11.2.2. POVI05	24
11.2.3. POSET	24
11.2.4. POVI04	25
11.2.5. POVI02	26
11.2.6. POVITM	26
11.3. ÁREA DE GIRO	27

1. INTRODUCCIÓN

CAPITAL ENERGY S.A., proyecta la instalación de un parque eólico de 17,325 MW en el Término Municipal de Castropol, en la provincia de Asturias, para la producción de electricidad a partir del viento.

Se denominará Parque Eólico Pousadoiro y estará constituido por 5 aerogeneradores de 3.465 kW de potencia nominal.

El presente anexo recoge las consideraciones tenidas en cuenta para la definición geométrica y los movimientos de tierra que se realizarán para la instalación, operación y mantenimiento de los equipos que constituyen el parque y que se reflejan en el presente documento, serán los correspondientes a las siguientes obras:

- Cimentaciones de aerogeneradores.
- Plataforma junto a la cimentación del aerogenerador, necesaria para el montaje de aerogeneradores mediante grúa.
- Viales interiores (accesos entre aerogeneradores, torre meteorológica y subestación).
- Acceso por carretera municipal (Entronque con los viales interiores del parque).
- Área de giro para transportes especiales.

Las características técnicas de las unidades de obra diseñadas se ajustan a los documentos “OP Ass Access Roads 3.3/3.465 SG132 (GD262375-es)” y “Lay out ciment (GD262003)” de la empresa GAMESA, fabricante de los aerogeneradores G132 de 3.465MW.

El principal objetivo del diseño ha sido minimizar las afecciones a los terrenos por los que transcurre el trazado. Es por ello por lo que se han utilizado secciones tipo o características de trazado que pudieran parecer escasas o producir incomodidades durante la fase de construcción del Parque.

Estos aspectos se han tenido en cuenta y se ha considerado que el beneficio obtenido con esta minimización supera con creces los inconvenientes que se pudieran producir.

2. PARÁMETROS DE CÁLCULO

Para el diseño de la obra civil del Parque Eólico Pousadoiro se han tenido en cuenta los siguientes parámetros:

- Ancho mínimo del vial: 5 m (4 metros para vial a torre meteorológica y a SET).
- Radio de curvatura mínimo: ≥ 55 m.
- Pendientes máximas en viales de firme de zahorra: 10%.
- Pendientes máximas en viales de firme hormigonado: 13 %.
- Pendientes máximas en viales de firme hormigonado con cabeza tractora de 6x6: 15 %.

- Espesor del firme en vial en tierras: dos capas de zahorra de 20 cm para rasante y subrasante compactadas al 98% del Proctor Modificado.
- Desbroce: 25 cm.
- Capacidad portante mínima: 2 kg/cm².
- Desmontes: Talud 1/2.
- Terraplenes: Talud 3/2.
- Drenaje: Mediante cunetas en tierra de 1,0 m de anchura y 0,5 m de profundidad.

3. COTAS DE PLATAFORMAS Y CIMENTACIONES

POSICIÓN	COTA PLATAFORMA	COTA FONDO CIMENTACIÓN
PO-01	637,704	634,604
PO-02	622,457	619,357
PO-03	558,733	555,633
PO-04	570,657	567,557
PO-05	581,855	578,755
PO-TM	610,842	608,842
SET	582,500	

4. ACCESO POR CARRETERA MUNICIPAL

Antes de entroncar con los viales internos del parque eólico, se accederá por 608 metros de carretera municipal que conecta la AS-22 con las localidades de Vior y Barreiras. Para el paso de los transportes especiales al parque eólico, no se modificará el alzado de la misma, debiéndose realizar dos actuaciones fundamentales que modifican las características geométricas de su planta:

- Ajustar el **radio de giro** en el entronque de las carreteras mediante la realización de un sobreebanco permanente, por lo que es necesario realizar los siguientes trabajos:
 - Hormigonar el aumento de la sección.
 - Cunetas hormigonadas para el drenaje longitudinal.
 - Adaptar las señales de tráfico existentes haciéndolas desmontables.
 - Desplazar los contenedores de basura fuera de la zona de afección.

- Ajustar el **ancho de firme** de la carretera a 5 m, actuándose sobre el lado de desmonte, aumentando la sección y hormigonando la misma y su correspondiente cuneta.

4.1. TRAZADO EN PLANTA

Las principales características geométricas de este eje son las siguientes:

NOMBRE DEL EJE	LONGITUD (m)	RADIO MÍNIMO (m)	ANCHURA MÍNIMA (m)
POAC01	607,89	70	5

Se incluye en el apartado 9 las tablas de los trazados en planta de cada eje.

4.2. TRAZADO EN ALZADO

El trazado en el alzado no ha sufrido modificación alguna, obteniéndose las siguientes pendientes máximas:

NOMBRE DEL EJE	PENDIENTE MÁXIMA (%)
POAC01	8,5

Se incluye en el apartado 10 las tablas de los trazados en alzado de cada eje.

4.3. DRENAJES

Se proyecta realizar cunetas laterales de hormigón en el sobreancho en la carretera municipal de acceso desde el entronque de la carretera AS-22 hasta el vial interno de parque.

4.4. FIRMES

En el sobreancho que se proyecta, el firme estará compuesto por de una capa de 10 cm de espesor de hormigón armado (armado realizado con malla electrosoldada) y una sub-base formada por zahorra natural de 20 cm de espesor.

5. VIALES INTERNOS DEL PARQUE

Para acceder a los aerogeneradores, así como a la subestación y a la torre meteorológica, se han diseñado 4.276 m de viales, de los cuales 2696 m son de nueva construcción y 1580 m corresponderán a viales acondicionados.

Para minimizar las afecciones al patrimonio cultural y natural del área de implantación, se maximizará el uso de caminos existentes, adaptándolos a los requisitos exigidos para el paso de los transportes especiales. La totalidad de los viales del parque eólico han sido diseñados para minimizar las afecciones a parcelas existentes.

Quedan pues definidos 6 viales interiores, que se describen a continuación:

- POVI01: Este vial discurre por caminos existentes a acondicionar en dos tramos entre los puntos kilométricos 0+000-1+060 y 1+600-2+270. Este vial conecta la carretera municipal de acceso con las posiciones PO-01 y PO-03, y los ramales de acceso a las otras tres posiciones, la torre meteorológica y la subestación.
- POVI05: Este ramal parte del vial POVI01 y da acceso al aerogenerador POVI05.
- POSET: Este ramal parte del vial POVI01 y conecta con la subestación Pousadoiro.
- POVI04: Este ramal parte del vial POVI01 y da acceso al aerogenerador POVI04.
- POVI02: Este ramal parte del vial POVI01 y da acceso al aerogenerador POVI02.
- POVITM: Este camino parte del ramal POVI01, con él se llega hasta la torre meteorológica.

5.1. TRAZADO EN PLANTA

Las principales características geométricas de estos ejes son las siguientes:

NOMBRE DEL EJE	LONGITUD (m)	RADIO MÍNIMO (m)	ANCHURA MÍNIMA (m)
POVI01	3400	55	5
POVI05	166,36	110	5
POSET	21,27	14	4
POVI04	245,25	110	5
POVI02	287,72	95	5
POVITM	155,81	0	4

Se incluye en el apartado 9 las tablas de los trazados en planta de cada eje.

5.2. TRAZADO EN ALZADO

El trazado en el alzado se ha adaptado a la orografía del terreno, obteniéndose las siguientes pendientes máximas:

NOMBRE DEL EJE	PENDIENTE MÁXIMA (%)
POVI01	15
POVI05	0,49
POSET	0
POVI04	-2,48
POVI02	12,5
POVITM	1,11

Se incluye en el apartado 10 las tablas de los trazados en alzado de cada eje.

5.3. DRENAJES

Se proyectan una serie de obras de drenaje cuyo objetivo es el mantenimiento del régimen de escorrentía natural del terreno en unas condiciones equiparables a las actuales tras la construcción de la red de viales prevista.

El recorrido de los nuevos viales discurrirá en gran parte del recorrido por la parte alta del terreno, coincidiendo con el inicio de las cuencas hidrográficas por lo que el caudal interceptado suele ser pequeño.

El sistema de drenaje constará de unos elementos longitudinales, las cunetas en el pie del talud de desmonte del vial, y de unos elementos transversales, los caños que cruzan el vial, con sus correspondientes boquillas y arquetas de recogida de agua, que restituirán el caudal al talud del terreno natural situado bajo el vial.

Se proyectan 16 drenajes transversales de 0,6 m de diámetro. Se construyen en tubo de hormigón centrífugo, apoyado sobre lecho de hormigón y reforzados con dicho material.

Se asegurará que la pendiente de los caños instalados sea superior al 1% con el fin de evitar el depósito de sedimentos.

Se contempla también la implantación de caños para dar continuidad a las cunetas existentes en los puntos en donde los nuevos viales corten con caminos o carreteras existentes.

Las cunetas tendrán igual pendiente longitudinal que la rasante del vial, salvo que se estime necesario ceñirse más al terreno o modificar dicha pendiente para mejorar la capacidad de desagüe.

Para pendientes mayores de 7% será preciso adoptar precauciones especiales contra la erosión: disponer escalones para disipar la energía cinética del agua, protegiendo su pie para evitar socavaciones regresivas, o revestir las cunetas en paramentos irregulares. En este último caso, si funcionasen en régimen rápido (número de Froude superior a 1) habrá que disponer sobre-elevaciones de los cajeros en los cambios de dirección, debido a los resaltos y ondas que pudieran aparecer.

Las cunetas a realizar en este caso serán del tipo triangular, con una anchura de 1 m y una profundidad de 0,5 m, la pendiente de los taludes será de 1/2 para el caso de desmontes y 3/2 para los terraplenes.

5.4. FIRMES

Como norma general para pendientes menores del 10% y tramos de longitud inferior a 200 m entre el 10% y 13%, se proyectan los viales con un firme de acabado en zahorra:

- Sub-base: capa de zahorra natural de 20 cm de espesor para viales.
- Base: capa de zahorra artificial de 20 cm de espesor para viales y zona de grúas de las plataformas de montaje.

Para pendientes mayores del 13% y del 10% en tramos de longitud superior a 200 metros, el firme de acabado de los viales estará compuesto de una capa de 10 cm de espesor de hormigón armado (armado realizado con malla electrosoldada) y una sub-base formada por zahorra natural de 20 cm de espesor.

A tal efecto, se proyectan los siguientes metros de viales de parque:

TIPO DE FIRME	LONGITUD (m)
ZAHORRA	3307,41
HORMIGÓN ARMADO	969
TOTAL LONGITUD DE VIALES A EJECUTAR	4.276,41

6. ÁREAS DE GIRO

Se proyecta un área de giro próxima a la plataforma del aerogenerador PO-01 que sirve para que los transportes especiales puedan dar la vuelta y poder acceder con facilidad a los aerogeneradores PO-02, PO-05, así como a la torre meteorológica.

Empleándose parte de la plataforma PO-01 y una prolongación del vial, los transportes realizarán una maniobra en sentido inverso en la zona habilitada a tal fin, una doble embocadura con una longitud aproximada de 140 metros con pendiente planta.

6.1. TRAZADO EN PLANTA

Las principales características geométricas de este eje son las siguientes:

NOMBRE DEL EJE	LONGITUD (m)	RADIO MÍNIMO (m)	ANCHURA MÍNIMA (m)
POAG01	140	60	5

Se incluye en el apartado 9 las tablas de los trazados en planta de cada eje.

6.2. TRAZADO EN ALZADO


El trazado en el alzado se ha adaptado a la orografía del terreno, obteniéndose las siguientes pendientes máximas:

NOMBRE DEL EJE	PENDIENTE MÁXIMA (%)
POAG01	0

Se incluye en el apartado 10 las tablas de los trazados en alzado de cada eje.

6.3. DIMENSIONES

La zona de giro que se proyecta, presenta las siguientes dimensiones:

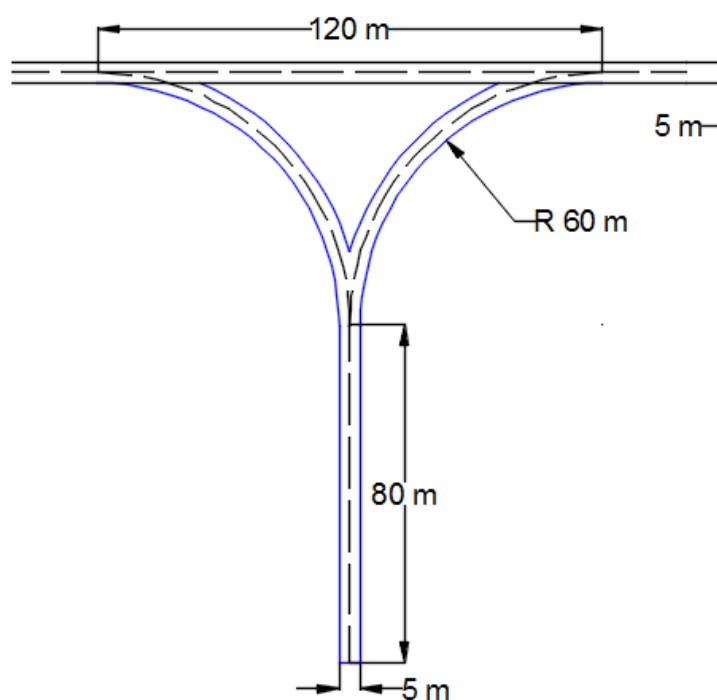

6.4. DRENAJES

Las cunetas a realizar en este caso serán del tipo triangular, con una anchura de 1 m y una profundidad de 0,5 m, la pendiente de los taludes será de 1/2 para el caso de desmontes y 3/2 para los terraplenes.

6.5. FIRMES

En el área de giro, el firme que se proyecta estará compuesto por:

- Sub-base: capa de zahorra natural de 20 cm de espesor para viales.
- Base: capa de zahorra artificial de 20 cm de espesor para viales y zona de grúas de las plataformas de montaje.

7. CUBICACIÓN DE LA EXCAVACIÓN DE LAS CIMENTACIONES

Cimentación	Código	Volumen Desmante (m ³)	Volumen Terraplén (m ³)	Cota Cimentación (m)
PO-01	POZP01	938,574	200,880	634,604
PO-02	POZP02	988,951	200,880	619,357
PO-03	POZP03	982,457	200,880	555,633
PO-04	POZP04	908,993	200,880	567,557
PO-05	POZP05	983,959	200,880	578,755
TOTAL		4802,934	1.004,400	

8. RESUMEN DE CUBICACIONES

	TOTAL Vol. Desmante (m3)	TOTAL Vol. Terraplén (m3)	TOTAL Vol. Tierra Vegetal (m3)
ACCESO POR CARRETERA	1425,379	0	298
VIALES Y PLATAFORMAS	33335,237	24268,110	14361,724
ÁREA DE GIRO	0,932	3631,625	649,057
CIMENTACIONES	4802,934	1.004,400	165,420

9. TABLAS DE TRAZADO EN PLANTA DE LAS UNIDADES DE OBRA DEL PARQUE

9.1. ACCESO POR CARRETERA MUNICIPAL

Tipo	P.K.	Coord. X	Coord. Y	Azimut	Radio	Longitud
Cur	0,000	666407,595	4812356,810	64,9446	-70,000	86,869
Cur	86,869	666439,269	4812431,796	382,7638	70,391	47,014
Rec	133,883	666442,183	4812477,849	24,8028	0,000	46,505
Rec	180,388	666459,847	4812520,869	19,4963	0,000	36,853
Cur	217,241	666470,957	4812556,007	19,4963	100,000	22,958

Tipo	P.K.	Coord. X	Coord. Y	Azimut	Radio	Longitud
Rec	240,199	666480,320	4812576,914	34,1119	0,000	48,225
Cur	288,424	666504,941	4812618,381	34,1119	100,000	17,380
Rec	305,804	666515,065	4812632,480	45,1761	0,000	107,054
Cur	412,858	666584,816	4812713,692	44,4169	-100,000	16,007
Rec	428,865	666594,077	4812726,728	34,2265	0,000	37,938
Cur	466,803	666613,505	4812759,314	34,2265	-100,000	16,582
Rec	483,385	666620,779	4812774,193	23,6701	0,000	22,489
Cur	505,875	666628,950	4812795,146	23,6701	-100,000	9,965
Rec	515,840	666632,102	4812804,595	17,326	0,000	68,121
Cur	583,961	666650,414	4812870,209	17,326	-100,000	23,925
	607,886	666654,040	4812893,800	2,0948		

9.2. VIALES INTERNOS DEL PARQUE

9.2.1. POVI01

Tipo	P.K.	Coord. X	Coord. Y	Azimut	Radio	Longitud
Rec	0,000	666654,040	4812893,800	1,7497	0,000	16,947
Rec	16,947	666654,506	4812910,740	399,5298	0,000	48,034
Cur	64,980	666654,151	4812958,773	399,5298	-100,000	29,216
Rec	94,196	666649,701	4812987,543	382,1727	0,000	127,188
Cur	221,384	666614,548	4813109,776	376,0872	98,492	83,904
Rec	305,288	666618,642	4813191,063	37,442	0,000	81,930
Cur	387,217	666664,097	4813259,226	43,4484	-70,614	61,093
Rec	448,310	666678,740	4813316,592	391,9251	0,000	123,063
Cur	571,373	666663,172	4813438,666	393,2868	-70,071	49,314
Rec	620,687	666641,843	4813482,005	356,3043	0,000	53,638
Cur	674,325	666607,851	4813523,497	364,2518	-7963,298	107,027
Rec	781,352	666550,254	4813613,703	356,6779	0,000	31,723
Cur	813,075	666530,295	4813638,360	351,1288	-100,000	22,964
Rec	836,039	666512,599	4813652,915	336,5098	0,000	35,239

Tipo	P.K.	Coord. X	Coord. Y	Azimut	Radio	Longitud
Cur	871,278	666482,997	4813672,035	336,5098	-100,000	13,569
Cur	884,847	666471,135	4813678,603	327,8712	62,870	42,393
Cur	927,241	666441,417	4813707,706	379,1385	-69,839	41,249
Cur	968,490	666417,697	4813740,721	341,6323	70,310	66,478
Cur	1034,968	666390,188	4813798,539	7,7423	-55,000	63,173
Rec	1098,141	666364,052	4813852,277	327,3173	0,000	98,326
Cur	1196,467	666274,640	4813893,186	327,3173	100,000	30,676
Rec	1227,143	666249,122	4813909,995	346,8464	0,000	6,383
Rec	1233,526	666244,391	4813914,279	346,8464	0,000	95,120
Rec	1328,646	666173,883	4813978,126	348,0663	0,000	237,089
Cur	1565,735	666001,222	4814140,605	348,0663	100,000	55,480
Rec	1621,215	665973,139	4814187,628	383,386	0,000	39,862
Cur	1661,077	665962,853	4814226,141	383,386	-100,000	15,793
Rec	1676,870	665957,593	4814241,014	373,332	0,000	39,092
Rec	1715,962	665941,692	4814276,726	350,492	0,000	10,778
Cur	1726,740	665934,130	4814284,406	339,8528	72,334	30,117
Rec	1756,857	665914,044	4814306,555	368,3711	0,000	32,551
Cur	1789,408	665898,529	4814335,170	374,6312	90,700	26,462
Rec	1815,870	665891,938	4814360,702	392,8578	0,000	84,916
Cur	1900,786	665882,432	4814445,084	386,0963	-331,419	32,988
Rec	1933,773	665873,695	4814476,879	380,044	0,000	62,704
Cur	1996,478	665854,359	4814536,528	380,044	-100,000	20,324
Rec	2016,802	665846,178	4814555,094	368,7499	0,000	67,468
Cur	2084,270	665814,373	4814614,595	368,7499	100,000	13,984
Rec	2098,253	665808,664	4814627,348	378,8338	0,000	105,664
Cur	2203,918	665774,176	4814727,226	378,8338	-100,000	9,920
Rec	2213,838	665770,479	4814736,427	372,5185	0,000	23,133
Cur	2236,970	665760,801	4814757,437	376,5234	-70,000	22,696
Cur	2259,666	665749,360	4814776,923	360,0322	102,597	64,173
Rec	2323,839	665729,797	4814836,948	0,1362	0,000	114,795

Tipo	P.K.	Coord. X	Coord. Y	Azimut	Radio	Longitud
Rec	2438,634	665730,042	4814951,742	0,1362	0,000	103,508
Cur	2542,142	665730,264	4815055,250	0,1362	-67,500	31,092
Rec	2573,234	665723,293	4815085,269	374,5857	0,000	220,537
Cur	2793,771	665637,573	4815288,465	374,8955	-67,500	45,838
Rec	2839,608	665607,459	4815321,853	336,7702	0,000	75,819
Cur	2915,427	665543,940	4815363,250	331,8167	72,500	63,852
Cur	2979,279	665507,493	4815413,169	387,34	-153,085	146,337
Rec	3125,616	665419,289	4815522,954	322,5596	0,000	126,049
Rec	3251,665	665301,072	4815566,693	321,4722	0,000	152,748
	3404,413	665156,930	4815617,241	321,4722		

9.2.2. POVI05

Tipo	P.K.	Coord. X	Coord. Y	Azimut	Radio	Longitud
Cur	0,000	665967,996	4814206,885	189,2943	106,992	39,426
Rec	39,426	665967,366	4814167,686	211,4625	0,000	126,934
	166,360	665944,634	4814042,805	211,4625		

9.2.3. POSET

Tipo	P.K.	Coord. X	Coord. Y	Azimut	Radio	Longitud
Cur	0,000	665948,205	4814262,099	370,1299	13,726	20,963
Rec	20,963	665953,714	4814280,266	67,5466	0,000	47,278
	68,241	665994,981	4814303,337	67,5466		

9.2.4. POVI04

Tipo	P.K.	Coord. X	Coord. Y	Azimut	Radio	Longitud
Cur	0,000	665890,860	4814368,644	398,0041	112,341	33,784
Rec	33,784	665894,856	4814402,062	14,1688	0,000	211,468
	245,252	665941,534	4814608,314	14,1688		

9.2.5. POVI02

Tipo	P.K.	Coord. X	Coord. Y	Azimut	Radio	Longitud
Cur	0,000	665406,833	4815527,560	122,6141	95,138	127,626
Rec	127,626	665468,130	4815426,415	208,1808	0,000	160,092
	287,718	665447,614	4815267,643	208,1808		

9.2.6. POVITM

Tipo	P.K.	Coord. X	Coord. Y	Azimut	Radio	Longitud
Rec	0,000	665550,000	4815245,000	384,7081	0,000	155,812
	155,812	665512,932	4815396,338	384,7081		

9.2.7. ÁREA DE GIRO

Tipo	P.K.	Coord. X	Coord. Y	Azimut	Radio	Longitud
Rec	0,000	665297,163	4815568,062	221,9888	0,000	140,000
	140,000	665249,763	4815436,331	221,9888		

10. TABLAS DE TRAZADO EN ALZADO DE LAS UNIDADES DE OBRA DEL PARQUE

10.1. ACCESO POR CARRETERA MUNICIPAL

P.K.	Cota	Kv	Tangente	Flecha	Pendiente
0,000	439,345	0,000	0,000	0,000	0,00842
50,001	439,766	0,000	0,000	0,000	0,055481
100,000	442,540	0,000	0,000	0,000	0,085183
220,000	452,762	0,000	0,000	0,000	0,05039
301,683	456,878	0,000	0,000	0,000	0,018116
420,500	459,031	0,000	0,000	0,000	0,012075
520,000	460,232	0,000	0,000	0,000	0,015874
569,735	461,022	0,000	0,000	0,000	0,044416
607,886	462,716	0,000	0,000	0,000	

10.2. VIALES INTERNOS DEL PARQUE

10.2.1. POVI01

P.K.	Cota	Kv	Tangente	Flecha	Pendiente
0,000	462,716	0,000	0,000	0,000	0,11411
100,000	474,127	0,000	0,000	0,000	0,11261
200,000	485,388	0,000	0,000	0,000	0,13347
300,000	498,735	0,000	0,000	0,000	0,11808
400,000	510,543	0,000	0,000	0,000	0,12894
500,500	523,502	550,000	26,870	0,656	0,031231
600,000	526,609	0,000	0,000	0,000	0,00691
700,000	527,300	550,000	15,473	0,218	0,063176
799,625	533,594	550,000	15,691	0,224	0,006118
900,000	534,208	550,000	28,001	0,713	0,10794
1049,500	550,345	550,000	16,759	0,255	0,046997
1200,000	557,418	0,000	0,000	0,000	0,03112
1300,000	560,530	0,000	0,000	0,000	0,051866
1400,500	565,743	0,000	0,000	0,000	0,063065
1540,000	574,540	0,000	0,000	0,000	0,114457
1610,000	582,552	550,000	29,848	0,810	0,005919
1695,322	583,057	550,000	21,737	0,430	-0,073125
1899,500	568,127	0,000	0,000	0,000	-0,090291
1970,000	561,761	550,000	12,783	0,149	-0,043807
2099,500	556,088	0,000	0,000	0,000	-0,075196
2203,994	548,230	550,000	20,679	0,389	0
2300,000	548,230	550,000	30,018	0,819	0,109157
2389,500	558,000	550,000	28,679	0,748	0,00487
2540,000	558,733	550,000	39,911	1,448	0,15
2720,000	585,733	0,000	0,000	0,000	0,090803
2920,500	603,939	0,000	0,000	0,000	0,12546
3189,446	637,681	550,000	34,502	1,082	0

P.K.	Cota	Kv	Tangente	Flecha	Pendiente
3189,446	637,681	0,000	0,000	0,000	0
3350,666	637,681	550,000	0,128	0,000	0,000466
3400,000	637,704	0,000	0,000	0,000	

10.2.2. POVI05

P.K.	Cota	Kv	Tangente	Flecha	Pendiente
0,050	582,739	0,000	0,000	0,000	-0,018366
60,000	581,638	0,000	0,000	0,000	0,004945
166,336	582,163	0,000	0,000	0,000	

10.2.3. POSET

P.K.	Cota	Kv	Tangente	Flecha	Pendiente
0,000	582,450	0,000	0,000	0,000	0,0025
20,000	582,500	0,000	0,000	0,000	0
68,241	582,500	0,000	0,000	0,000	

10.2.4. POVI04

P.K.	Cota	Kv	Tangente	Flecha	Pendiente
0,000	573,640	0,000	0,000	0,000	-0,024858
120,000	570,657	500,000	6,215	0,039	0
245,252	570,657	0,000	0,000	0,000	

10.2.5. POVI02

P.K.	Cota	Kv	Tangente	Flecha	Pendiente
0,000	631,249	0,000	0,000	0,000	-0,125
70,336	622,457	500,000	31,250	0,977	0
287,718	622,457	0,000	0,000	0,000	

10.2.6. POVITM

P.K.	Cota	Kv	Tangente	Flecha	Pendiente
0,000	609,098	0,000	0,000	0,000	0,011197
155,691	610,841	0,000	0,000	0,000	

10.2.7. ÁREA DE GIRO

P.K.	Cota	Kv	Tangente	Flecha	Pendiente
0,000	637,704	0,000	0,000	0,000	0
140,000	637,704	0,000	0,000	0,000	

11. TABLAS DE MOVIMIENTOS DE TIERRAS EN LAS UNIDADES DE OBRA DEL PARQUE

11.1. ACCESO POR CARRETERA MUNICIPAL

P.K.	VOL. DESMONTE (m ³)	VOL. TERRAPLÉN (m ³)	VOL. TIERRA VEGETAL (m ³)
0			
20	15,782	0	4,334
40	24,68	0	5,978
60	46,278	0	10,213
80	4,323	0	1,757
100	10,02	0	3,174
120	11,818	0	3,249
140	0	0	0
160	3,034	0	0,987
180	36,839	0	8,500
200	40,961	0	9,168
220	34,678	0	7,861
240	30,825	0	7,258
260	48,843	0	9,848
280	59,111	0	11,834

<i>P.K.</i>	<i>VOL. DESMONTE (m³)</i>	<i>VOL. TERRAPLÉN (m³)</i>	<i>VOL. TIERRA VEGETAL (m³)</i>
300	51,514	0	10,221
320	54,304	0	11,003
340	55,397	0	10,944
360	64,502	0	12,979
380	61,056	0	12,203
400	50,518	0	10,095
420	65,662	0	13,227
440	77,007	0	15,276
460	53,315	0	10,719
480	48,83	0	12,030
500	28,429	0	5,698
520	58,179	0	11,888
540	87,194	0	17,500
560	111,797	0	22,528
580	112,052	0	22,247
600	66,948	0	13,087
607,886	11,483	0	2,192
TOTAL	1425,379	0	298

11.2. VIALES INTERNOS DEL PARQUE

11.2.1. POVI01

<i>P.K.</i>	<i>VOL. DESMONTE (m³)</i>	<i>VOL. TERRAPLÉN (m³)</i>	<i>VOL. TIERRA VEGETAL (m³)</i>
0			
20	82,839	66,877	51,17
40	83,144	106,306	58,412
60	68,868	119,276	61,613
80	38,268	104,492	55,598
100	48,745	54,793	47,417
120	136,262	7,165	45,948
140	235,228	0,207	49,65
160	284,136	0,285	56,952
180	234,364	0,62	61,663
200	146,876	0,763	53,23
220	77,381	15,495	45,222
240	72,183	12,926	44,493
260	117,009	0,352	46,55
280	136,56	0,309	47,072
300	102,612	4,643	43,993
320	48,679	22,077	42,283
340	28,066	36,566	42,827
360	48,112	19,572	41,412
380	89,448	4,731	43,648
400	133,244	6,222	50,301
420	240,642	8,354	66,714
440	277,616	2,371	66,314
460	222,754	0	52,561
480	211,756	0	48,758

<i>P.K.</i>	<i>VOL. DESMONTE (m³)</i>	<i>VOL. TERRAPLÉN (m³)</i>	<i>VOL. TIERRA VEGETAL (m³)</i>
500	187,448	0	48,142
520	199,77	0	48,732
540	291,332	0	51,439
560	333,995	0,189	52,725
580	311,229	18,535	59,136
600	452,282	132,401	97,5
620	319,07	151,178	88,36
640	81,73	91,169	56,248
660	36,054	69,329	49,436
680	43,226	36,231	44,58
700	63,715	43,919	47,964
720	72,485	63,823	52,43
740	62,966	78,228	53,907
760	40,292	140,98	59,007
780	43,101	146,048	60,892
800	73,175	52,405	50,27
820	47,144	39,419	45,297
840	26,752	46,967	45,119
860	38,149	44,702	46,021
880	55,34	27,226	44,478
900	40,693	108,446	60,67
920	12,653	149,252	68,734
940	98,456	28,243	61,056
960	332,63	0	69,649
980	408,243	0	63,974
1000	364,759	0	71,217
1020	235,059	0	70,574
1040	122,788	0	63,244
1060	200,276	0	86,922

<i>P.K.</i>	<i>VOL. DESMONTE (m³)</i>	<i>VOL. TERRAPLÉN (m³)</i>	<i>VOL. TIERRA VEGETAL (m³)</i>
1080	265,49	0	101,585
1100	190,145	0	74,153
1120	92,692	0	49,141
1140	46,84	0	43,653
1160	34,295	0	43,27
1180	40,098	0	43,464
1200	43,055	0	43,578
1220	37,696	0,15	43,356
1240	15,587	8,64	41,752
1260	4,848	26,542	37,501
1280	6,938	19,847	39,878
1300	25,979	6,784	42,846
1320	35,852	1,637	43,311
1340	18,621	12,825	41,635
1360	7,424	37,225	39,233
1380	8,174	37,128	39,443
1400	28,253	14,647	41,517
1420	40,318	3,03	43,59
1440	22,74	15,231	41,18
1460	6,043	52,639	40,074
1480	0,946	118,01	42,078
1500	0	168,421	43,826
1520	0	153,702	42,498
1540	21,619	64,649	41,901
1560	45,796	0,941	43,601
1580	73,684	0,045	44,464
1600	114,725	0	45,691
1620	182,553	0	47,689
1640	206,415	0	48,378

<i>P.K.</i>	<i>VOL. DESMONTE (m³)</i>	<i>VOL. TERRAPLÉN (m³)</i>	<i>VOL. TIERRA VEGETAL (m³)</i>
1660	252,246	0	49,489
1680	271,833	0	50,151
1700	167,142	0	48,963
1720	46,186	4,792	47,515
1740	6,659	38,375	48,928
1760	4,442	90,614	49,443
1780	2,866	112,119	45,479
1800	3,885	172,299	54,635
1820	2,286	222,361	56,233
1840	0	209,463	48,816
1860	3,27	144,851	46,124
1880	17,929	67,912	43,516
1900	41,305	24,771	40,854
1920	45,045	33,809	43,207
1940	29,837	63,793	47,057
1960	28,223	55,713	45,475
1980	39,303	22,195	41,744
2000	37,134	13,439	40,156
2020	52,855	4,211	42,217
2040	78,874	0,202	44,746
2060	83,924	0,167	44,904
2080	69,162	1,495	44,314
2100	59,183	4,198	42,187
2120	64,965	7,465	40,632
2140	105,366	2,833	43,633
2160	159,916	0,333	47,389
2180	150,215	2,192	45,157
2200	80,598	24,078	44,372
2220	24,219	100,264	50,069

<i>P.K.</i>	<i>VOL. DESMONTE (m³)</i>	<i>VOL. TERRAPLÉN (m³)</i>	<i>VOL. TIERRA VEGETAL (m³)</i>
2240	2,882	273,483	57,456
2260	0	516,922	71,507
2280	0	544,851	70,843
2300	0	382,051	59,636
2320	35,346	133,33	48,335
2340	200,352	0	48,084
2360	302,941	0	50,872
2380	251,572	0	49,125
2400	157,01	0	46,312
2420	50,481	0	43,749
2440	106,193	15,405	74,781
2460	442,967	43,445	171,398
2480	917,133	67,032	242,384
2500	608,212	95,442	181,475
2520	89,263	127,592	113,328
2540	64,972	73,65	71,744
2560	64,781	51,003	56,21
2580	64,713	37,369	52,008
2600	107,607	5,043	44,102
2620	146,014	0,161	46,871
2640	131,204	0,375	46,438
2660	144,55	0,659	46,836
2680	194,884	0,445	48,164
2700	222,808	0	48,978
2720	162,395	8,472	47,327
2740	160,293	8,696	47,267
2760	206,634	0,556	48,597
2780	176,428	8,711	48,421
2800	180,746	53,474	60,785

<i>P.K.</i>	<i>VOL. DESMONTE (m³)</i>	<i>VOL. TERRAPLÉN (m³)</i>	<i>VOL. TIERRA VEGETAL (m³)</i>
2820	843,917	49,746	83,911
2840	795,074	0,622	70,496
2860	99,28	179,631	62,826
2880	4,933	378,043	76,58
2900	2,53	513,098	80,082
2920	11,587	251,748	56,731
2940	87,722	70,601	66,449
2960	88,13	273,122	88,376
2980	38,788	446,236	90,771
3000	63,237	353,579	81,622
3020	70,511	165,115	65,692
3040	23,984	143,495	54,94
3060	2,863	259,914	57,623
3080	0	391,57	61,912
3100	57,904	251,503	58,308
3120	128,218	17,86	48,577
3140	36,207	186,342	50,213
3160	0	877,251	82,081
3180	0	1418,276	105,585
3200	0	1538,055	117,023
3220	0	1474,926	124,356
3240	0	1189,201	111,807
3260	0	868,033	129,786
3280	16,163	253,299	178,681
3300	285,952	21,254	239,286
3320	512,94	0	161,522
3340	220,426	0	51,428
3360	373,526	0	52,162
3380	595,779	0	57,298

<i>P.K.</i>	<i>VOL. DESMONTE (m³)</i>	<i>VOL. TERRAPLÉN (m³)</i>	<i>VOL. TIERRA VEGETAL (m³)</i>
3400	829,993	0	62,262
TOTAL	21687,343	18249,816	10284,634

11.2.2. POVI05

<i>P.K.</i>	<i>VOL. DESMONTE (m³)</i>	<i>VOL. TERRAPLÉN (m³)</i>	<i>VOL. TIERRA VEGETAL (m³)</i>
0			
20	230,95	0	46,787
40	334,383	0	51,263
60	345,991	0	51,7
80	373,172	5,533	84,913
100	202,675	111,239	118,479
120	243,895	303,064	162,232
140	830,203	431,303	251,794
160	255,528	519,136	183,706
166	0	186,99	33,571
TOTAL	2816,797	1557,265	984,445

11.2.3. POSET

<i>P.K.</i>	<i>VOL. DESMONTE (m³)</i>	<i>VOL. TERRAPLÉN (m³)</i>	<i>VOL. TIERRA VEGETAL (m³)</i>
0			
20	28,845	58,477	49,765
40	82,648	60,304	97,741
60	112,057	12,44	106,188

<i>P.K.</i>	<i>VOL. DESMONTE (m³)</i>	<i>VOL. TERRAPLÉN (m³)</i>	<i>VOL. TIERRA VEGETAL (m³)</i>
68,241	42,627	5,243	44,885
TOTAL	266,177	136,464	298,579

11.2.4. POVI04

<i>P.K.</i>	<i>VOL. DESMONTE (m³)</i>	<i>VOL. TERRAPLÉN (m³)</i>	<i>VOL. TIERRA VEGETAL (m³)</i>
0			
20	0	251,607	52,25
40	2,389	163,089	48,256
60	14,984	62,076	43,918
80	59,574	10,202	42,098
100	109,155	0,395	45,571
120	90,218	0,216	44,901
140	65,887	0,053	44,21
160	100,962	10,616	83,66
180	95,485	44,755	111,324
200	69,335	154,481	154,251
220	174,909	442,568	240,343
240	101,712	491,537	175,923
245,252	0	167,157	29,891
TOTAL	884,61	1798,752	1116,596

11.2.5. POVI02

P.K.	VOL. DESMONTE (m ³)	VOL. TERRAPLÉN (m ³)	VOL. TIERRA VEGETAL (m ³)
0			
20	52,732	117,265	47,391
40	290,616	0	50,292
60	285,695	21,08	54,364
80	27,742	101,028	50,964
100	53,324	23,272	42,841
120	50,469	32,407	44,586
140	72,358	8,065	43,585
160	185,359	0	47,893
180	226,763	0	49,064
200	683,508	0	86,498
220	1238,758	0	125,459
240	1423,066	6,952	156,544
260	1611,11	232,746	257,446
280	1206,232	39,983	193,217
287,718	39,449	16,896	39,195
TOTAL	7447,181	599,694	1289,339

11.2.6. POVITM

P.K.	VOL. DESMONTE (m ³)	VOL. TERRAPLÉN (m ³)	VOL. TIERRA VEGETAL (m ³)
0			
20	199,484	0	39,618
40	33,644	8,83	33,266
60	0,001	117,655	35,738
80	0	285,405	49,807

P.K.	VOL. DESMONTE (m ³)	VOL. TERRAPLÉN (m ³)	VOL. TIERRA VEGETAL (m ³)
100	0	379,63	57,02
120	0	392,804	60,584
140	0	389,55	62,445
155	0	352,245	49,653
TOTAL	233,129	1926,119	388,131

11.2.7. ÁREA DE GIRO

P.K.	VOL. DESMONTE (m ³)	VOL. TERRAPLÉN (m ³)	VOL. TIERRA VEGETAL (m ³)
0			
20	0,464	1217,317	210,88
40	0,468	362,772	133,362
60	0	239,611	58,075
80	0	254,47	49,845
100	0	325,617	54,696
120	0	499,412	65,248
140	0	732,426	76,951
TOTAL	0,932	3631,625	649,057

Oviedo, diciembre de 2019



Mª José Prieto Rocha

Ingeniera Industrial

Colegiado nº 2.719 (Principado de Asturias – COIIAS)

DOCUMENTO 2.6

Anexo VIb. Accesos a apoyos

ÍNDICE

1.	ANTECEDENTES Y OBJETO	2
2.	DESCRIPCION DE LA INSTALACION	3
3.	EMPLAZAMIENTO	4
4.	DESCRIPCIÓN DE ACCESOS	5
A)	Criterios Generales de Diseño	5
B)	Descripción de los accesos a los apoyos	6
5.	OTROS DOCUMENTOS.....	7

1. ANTECEDENTES Y OBJETO

En el presente Anexo se definen los viales que es necesario construir para la instalación de la línea eléctrica de alta tensión contemplada en dicho Proyecto, así como las pistas de acceso necesarias para el desmontaje de los apoyos de la línea existente a desmontar.

Este documento surge como consecuencia del condicionado incluido en la **Declaración de Impacto Ambiental favorable** emitida mediante resolución el 8 de junio de 2011, al amparo del **expediente IA-IA-0798/08** de la Consejería de Fomento, Ordenación del Territorio y Medio Ambiente, publicada en el BOPA nº 144 del 23 de junio de 2011.

2. DESCRIPCION DE LA INSTALACION

Como se ha indicado, el presente documento, pretende definir las obras que es necesario realizar para permitir el acceso y acopio de materiales al lugar de ubicación de los apoyos proyectados de la línea eléctrica de alta tensión 132kV Pousadoiro – San Fernando.

Como se indica en la descripción de accesos, los accesos se han diseñado cumpliendo, en todos los casos, los condicionados recogidos en la Declaración de Impacto Ambiental (en adelante DIA).

3. EMPLAZAMIENTO

Tal y como puede verse en los planos de Situación adjuntos, la Línea Aérea en proyecto discurre de Norte a Sur entre Pousadoiro y la Subestación San Fernando, por los Concejos de Castropol y Boal, Principado de Asturias.

La Línea Aérea tiene su origen en Pousadoiro, en el Concejo de Castropol y final en el apoyo existente de la línea San Fernando - Sanzo, ubicado en las inmediaciones de la Subestación de San Fernando, en el Concejo de Boal, con un tramo total de 7,481 km

En el citado apoyo nº 01 se instalará una conversión Aéreo Subterránea. Los terminales de dicha conversión conformarán el origen de la Línea Subterránea en proyecto, de entrada, a la Subestación de Pousadoiro, con un tramo total de 86 metros.

En los planos de situación adjuntos cartográficos y ortofoto se incluye el trazado de la línea, el listado de coordenadas UTM donde se ubicarán los apoyos de la línea proyectada y la red de pistas, caminos y cortafuegos existentes. Igualmente se indican las pistas de nueva creación para el acceso a los apoyos y los apoyos que son accesibles. Se incluyen las numeraciones de los apoyos de las dos líneas, la existente y la nueva que la sustituye.

En la medida de lo posible, donde la orografía del terreno lo ha permitido, se han ubicado los apoyos en las inmediaciones de una carretera, camino, pista o cortafuegos existente de manera que resulten accesibles desde ellos o de manera que la pista a construir sea lo más corta posible.

Para los apoyos que necesiten la apertura de una pista de acceso se adjunta un plano de planta de la nueva pista con indicación de los polígonos y parcelas por los que discurre.

4. DESCRIPCIÓN DE ACCESOS

A) CRITERIOS GENERALES DE DISEÑO

Como criterio fundamental de partida se han aprovechado al máximo las pistas forestales, cortafuegos y caminos ya existentes, para dar acceso a los apoyos de forma que las pistas proyectadas son las mínimas necesarias en cantidad y en longitud.

En el diseño de las pistas de carácter temporal necesarias para el acceso hasta los futuros apoyos se ha partido de los siguientes criterios básicos:


- aprovechar los caminos, pistas, cortafuegos, caminos existentes
- que tuvieran una longitud mínima,
- evitar el cruzamiento de cauces de agua.
- evitar que el nuevo acceso tuviera su origen en una carretera nacional, autonómica o municipal.
- evitar zonas de arbolado
- aprovechar la traza de la línea en proyecto, haciendo discurrir la pista dentro del área definida como ocupación temporal de la línea en el proyecto de la misma, con el objeto de minimizar la afección al medio.

Se ha buscado también realizar el mínimo relleno, teniendo casi siempre zonas de desmonte, evitando así al máximo posible los terraplaneados para que en la ejecución de las obras no se produzcan vertidos ni caídas del terreno.

El ancho elegido para las pistas es de 4 metros y los taludes de desmonte y terraplén son de 0,3 m. Para las zonas de desmonte se ha tenido en cuenta la creación de una cuneta.

Esta cuneta preservará los viales de la acción erosiva del agua y será longitudinal a los mismos, de 30 cm de anchura y 30 cm de profundidad.

La sección tipo común a las nuevas pistas se indica continuación:

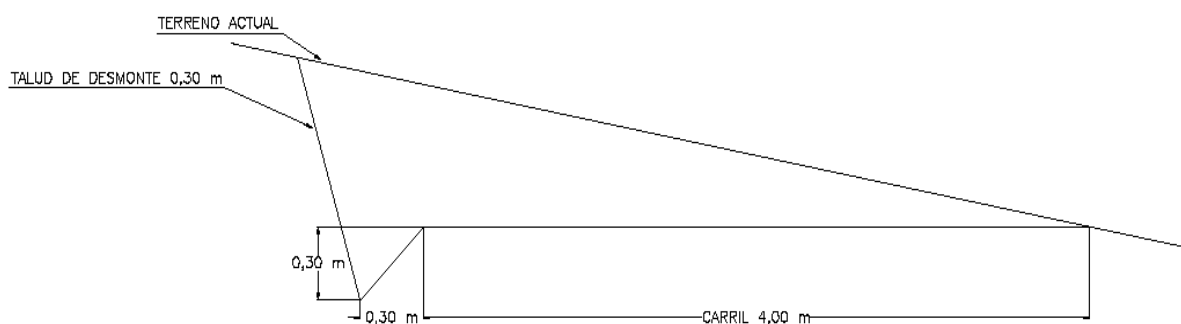

Las llegadas a la zona de ubicación de los futuros apoyos se diseñan para que tengan la menor pendiente posible, creando sinérgicamente de esta forma una explanada que será útil durante el montaje de las torres.

La ejecución de las pistas de acceso comprende una primera fase de apertura de la traza, con desbroce y retirada de la capa de tierra vegetal, hasta localizar un material suficientemente compactado, válido como soporte del nuevo vial.

Gracias al perfil del subsuelo existente en esta zona no es necesario realizar aporte de materiales para conseguir firme en la capa de rodadura del camino, aunque esto se verificará en campo durante la ejecución de cada pista. En caso de ser necesario se compactará zahorra, en ningún caso se hormigonará.

La tierra vegetal retirada será acopiada convenientemente, separada del resto de material de excavación. Es importante garantizar la conservación de sus propiedades durante el periodo de acopio, evitando, en la medida de lo posible, que se produzcan arrastres de material, tanto por la acción del viento como por la erosión debida a la lluvia.

Esta tierra vegetal se empleará para, una vez finalizadas las obras y tras la restitución de los terrenos a su orografía primitiva, extender una capa de tierra vegetal de al menos 10 cm de espesor. En caso de ser necesaria más cantidad de la recuperada se aportará de lugares similares previa autorización.

En caso necesario, se habilitará una zona de acopio, debidamente preparada, para trasladar allí la tierra vegetal hasta su reutilización en la regeneración de taludes, zanjas y plataformas de montaje, cuya ubicación será tal que no interfiera con los cursos hidrográficos existentes.

B) DESCRIPCIÓN DE LOS ACCESOS A LOS APOYOS

En los planos de situación cartográficos y ortofotos adjuntos se indica, para cada apoyo, cómo se prevé acceder al mismo.

Se han distinguido tres posibilidades de acceso:

1. desde camino/ pista/ senda existente. En este caso en el plano de situación se indica con una anotación sobre el apoyo “Accesible mediante pista existente”.
2. desde una pista de nueva creación que tiene su origen en camino/ pista/ senda. En este caso en el plano de situación se indica con una anotación sobre el apoyo “Abrir Pista”.
3. faldeando desde desde camino/ pista/ senda existente. En este caso en el plano de situación se indica con una anotación sobre el apoyo “Campo a través”.

Para cada pista de nueva creación se aporta un plano en el que se desarrolla, en planta, la pista que es necesario abrir.

En general, para el desmontaje de los apoyos de la línea existente se aprovechan los accesos abiertos en su día para la ejecución de la línea, ya que se mantiene el dibujo del trazado en campo y en algunos casos la pista está mantenida en buenas condiciones.

Estas pistas son también aprovechadas para el acceso a los puntos de ubicación de los apoyos de la nueva línea, en la medida de lo posible.

5. OTROS DOCUMENTOS

El presente Anexo de Proyecto se incluye igualmente en aquellas Separatas a Organismos cuyos servicios resulten afectados por la ejecución de los trabajos descritos en el presente documento.

Además, en el "Anexo III: Relación de Propietarios, Bienes y Derechos Afectados", se incluye la Relación de Propietarios, Bienes y Derechos Afectados por las pistas que es necesario construir y que suponen una afección distinta a la de la línea en proyecto.

En el presupuesto del proyecto se incluye la partida correspondiente a la apertura de los accesos que se han descrito.

Las obras a realizar aquí descritas están contenidas en el Estudio de Seguridad Salud del Proyecto.

Oviedo, diciembre de 2019



Mª José Prieto Rocha
Ingeniera Industrial
Colegiado nº 2.719 (Principado de Asturias - COIIAS)

DOCUMENTO 2.7**Anexo VII.a Red Subterránea de Media Tensión
(RSMT) y Cálculos Eléctricos**

ÍNDICE

1. INTRODUCCIÓN.....	1
2. CARACTERÍSTICAS GENERALES DE LA RED.	1
3. CABLE SUBTERRÁNEO DE FASE.	2
3.1. AISLAMIENTO.....	5
3.2. PANTALLA	5
3.3. CUBIERTA	6
3.4. ACCESORIOS CABLE SUBTERRÁNEO.....	6
3.5. PROTECCIONES.....	6
3.6. TUBO DE POLIETILENO	6
4. CENTROS DE TRANSFORMACIÓN	7
4.1. TRANSFORMADORES	7
4.2. CELDAS DE MEDIA TENSIÓN	8
4.2.1. Celdas de protección	8
4.2.2. Celdas de línea	9
4.2.3. Celdas de remonte.....	9
5. CÁLCULOS ELÉCTRICOS	10
5.1. DATOS DE PARTIDA.....	10
5.1.1. Temperatura Máxima Admisible	10
5.1.2. Temperatura del terreno	11
5.1.3. Resistividad Térmica del Terreno.....	11
5.1.4. Disposición de los Cables	11
5.2. INTENSIDAD PRIMARIA	11
5.3. CAÍDA DE TENSIÓN.....	12
5.4. TEMPERATURA DEL CONDUCTOR.....	12
5.5. RESISTIVIDAD DEL CONDUCTOR A UNA TEMPERATURA DETERMINADA	13

5.6. CORRIENTE DE CORTOCIRCUITO DEL CONDUCTOR.....	13
5.7. PÉRDIDA DE POTENCIA.....	14
5.8. RENDIMIENTO DE LA LÍNEA	14
5.9. RESUMEN – CÁLCULOS ELÉCTRICOS	15
5.10. PROTECCIONES CONTRA SOBREINTENSIDADES (CORTOCIRCUITOS Y SOBRECARGAS).....	16

1. INTRODUCCIÓN

Para recoger la energía producida por los aerogeneradores y conducirla hasta la Subestación Transformadora Pousadoiro 30/132 kV, se precisa de un sistema colector de energía descrito en el Proyecto de Ejecución del Parque Eólico Pousadoiro. Este sistema colector estará formado por los Centros de Transformación 0,690/30 kV de los aerogeneradores y por la Red Subterránea de Media Tensión (RSMT) que recogerá la energía generada por los aerogeneradores y la llevará hasta la subestación transformadora Pousadoiro 30/132 kV.

El objeto del presente capítulo será la descripción del sistema colector necesario para la conexión de los aerogeneradores.

En el interior de cada aerogenerador se instalará un centro de transformación para elevar la energía producida a la tensión de generación de 690V hasta la tensión de distribución en el interior del parque de 30 kV.

La Red Subterránea de Media Tensión (RSMT) recogerá la energía generada por los aerogeneradores, formando agrupaciones o circuitos de media tensión, y la llevará hasta la subestación transformadora Pousadoiro 30/132 kV.

Los trabajos correspondientes a esta infraestructura y que son objeto del presente anexo consisten en:

- Montaje e instalación de las celdas de media tensión en el interior de cada aerogenerador.
- Puentes de media tensión desde el CT a la celda de protección.
- Interconexión entre los aerogeneradores hasta la Subestación 30/132 kV de Pousadoiro mediante la RSMT.
- Tendido y conexión de cable de Cu desnudo de 50 mm² en zanja y base de aerogenerador (tierras de protección y servicio) de su Red Subterránea de Evacuación.

2. CARACTERÍSTICAS GENERALES DE LA RED.

La red subterránea de media tensión se encargará de la evacuación de la energía generada por cada uno de los aerogeneradores hasta la Subestación Transformadora Pousadoiro 30/132kV. Esta red discurrirá enterrada en zanja junto con la red de tierras y de comunicaciones.

La red consistirá en un circuito subterráneo, el cual evacuará la energía generada por un número de aerogeneradores, tal y como se indica en el cuadro siguiente, realizando entrada y salida en las celdas de línea situadas en el interior de cada uno de ellos.

POTENCIA		
Nº de línea de M.T.	Nº de aerogeneradores	Potencia línea (MW)
CIRCUITO 1	5	17,325
TOTAL	5	17,325

La red subterránea objeto de este Proyecto, presentará como características principales:

Sistema Corriente Alterna Trifásica.
 Tensión nominal 30 kV.
 Frecuencia 50 Hz.
 Nº de circuitos 1.
 Nº de cables por fase 1.
 Nº de cables en zanja 1 a 3 ternas (según tramo).
 Disposición de ternas en zanja Capa (d = 20cm).
 Disposición cables entubados Una terna por tubo.
 Profundidad instalación 1,20.

El orden de interconexión de los aerogeneradores y la longitud, sección y número de ternas del conductor en cada tramo, se muestra en el siguiente cuadro:

CIRCUITOS RSMT					
CIRCUITO Nº	AERO INICIO	AERO FINAL	Nº TERNAS	SECCIÓN (mm ²)	LONGITUD (m)
1	PO-01	PO-02	1	95	597
	PO-02	PO-03	1	95	903
	PO-03	PO-04	1	150	836
	PO-04	PO-05	1	240	664
	PO-05	SET	1	300	295

3. CABLE SUBTERRÁNEO DE FASE.

Para la elección del cable subterráneo se han tomado en cuenta los siguientes factores:

- Tensión nominal de la red, tensión más elevada y régimen de explotación.

- Potencia a transportar en las condiciones de la instalación.
- Intensidad de cortocircuito entre fases y entre fase y tierra, así como su duración.

Se emplearan cables unipolares de aluminio tipo AL-RHZ1-18/30kV, aislamiento de polietileno reticulado XLPE.

Los cables estarán debidamente apantallados y protegidos contra la corrosión que pueda provocar el terreno donde se instalan o la producida por corrientes erráticas y tendrán resistencia mecánica suficiente para soportar los esfuerzos a que puedan ser sometidos.

El cable subterráneo de fase a utilizar en la construcción de la línea será un circuito formado por cables unipolares del tipo AL-RHZ1 de las siguientes características:

AL-RHZ1-18/30kV-1x95mm²

Designación	AL - RHZ1 - 18/30kV - 1x95mm ² .
Sección	95 mm ² .
Diámetro exterior	36 mm.
Peso	1.270 kg/km.
Radio de curvatura estático	540 mm.
Radio de curvatura dinámico	720 mm.
Tensión	18/30 kV.
Conductor	Aluminio.
Aislamiento	Polietileno reticulado (XLPE).
Pantalla metálica	Corona de hilos de Cu 16 mm ² .
Resistencia máxima 20°C	0,320 Ω/km.
Resistencia máxima 90°C	0,410 Ω/km.
Reactancia	0,132 Ω/km.
Capacidad	0,167 µF/km.

AL-RHZ1-18/30kV-1x150mm²

Designación	AL - RHZ1 - 18/30kV - 1x150mm ² .
Sección	150 mm ² .
Diámetro exterior	39 mm.

Peso 1.500 kg/km.
 Radio de curvatura estático 585 mm.
 Radio de curvatura dinámico 780 mm.
 Tensión 18/30 kV.
 Conductor Aluminio.
 Aislamiento Polietileno reticulado (XLPE).
 Pantalla metálica Corona de hilos de Cu 16 mm².
 Resistencia máxima 20°C 0,206 Ω/km.
 Resistencia máxima 90°C 0,264 Ω/km.
 Reactancia 0,123 Ω/km.
 Capacidad 0,192 μF/km.

AL-RHZ1-18/30kV-1x240mm²

Designación AL - RHZ1 - 18/30kV - 1x240mm².
 Sección 240 mm².
 Diámetro exterior 42,5 mm.
 Peso 2.105 kg/km.
 Radio de curvatura estático 645 mm.
 Radio de curvatura dinámico 860 mm.
 Tensión 18/30 kV.
 Conductor Aluminio.
 Aislamiento Polietileno reticulado (XLPE).
 Pantalla metálica Corona de hilos de Cu 16 mm².
 Resistencia máxima 20°C 0,125 Ω/km.
 Resistencia máxima 90°C 0,161 Ω/km.
 Reactancia 0,113 Ω/km.
 Capacidad 0,237 μF/km.

AL-RHZ1-18/30kV-1x300mm²

Designación	AL - RHZ1 - 18/30kV - 1x300mm ² .
Sección	300 mm ² .
Diámetro exterior	45,3 mm.
Peso	2.420 kg/km.
Radio de curvatura estático	680 mm.
Radio de curvatura dinámico	910 mm.
Tensión	18/30 kV.
Conductor	Aluminio.
Aislamiento	Polietileno reticulado (XLPE).
Pantalla metálica	Corona de hilos de Cu 16 mm ² .
Resistencia máxima 20°C	0,100 Ω/km.
Resistencia máxima 90°C	0,128 Ω/km.
Reactancia	0,109 Ω/km.
Capacidad	0,254 µF/km.

3.1. AISLAMIENTO

El material de aislamiento será propileno reticulado (XLPE), que se caracteriza por presentar una elevada resistencia al envejecimiento térmico, a los agentes químicos y a la humedad, así como a la elevada tenacidad mecánica y eléctrica. Estos aspectos, unidos a sus excelentes propiedades dieléctricas, lo hacen adecuado para el aislamiento de cables de transporte de energía en alta tensión.

Está recubierto de una capa semiconductora que impide el efecto corona y mejora la distribución de la campo eléctrico en la superficie del conductor.

3.2. PANTALLA

El cable que se adopta es de campo radial y consta de una corona de alambres de cobre de sección nominal de 16 mm² sobre la capa semiconductora.

La pantalla permite el confinamiento del campo eléctrico en el interior del cable y logra una distribución simétrica y radial del esfuerzo eléctrico en el seno del aislamiento además de limitar la mutua influencia entre conductores próximos.

Dicha pantalla ha sido dimensionada para soportar holgadamente, las corrientes de cortocircuitos previstas para la línea.

3.3. CUBIERTA

Se emplea como cubierta exterior una poliolefina termoplástico, Z1 Vemex (color rojo), especialmente indicada para el tendido mecanizado.

3.4. ACCESORIOS CABLE SUBTERRÁNEO

En los puntos de unión de los distintos tramos se utilizarán empalmes adecuados a las características de los conductores a unir. Estos empalmes podrán ser enfilables, retráctiles en frío o con relleno de resina. Los empalmes no deberán disminuir en ningún caso las características eléctricas y mecánicas del cable empalmado debiendo cumplir además las siguientes condiciones:

- La conductividad de los cables empalmados no puede ser inferior a la de un solo conductor sin empalmes de la misma longitud.
- El aislamiento de los empalmes debe ser tan efectivo como el aislamiento propio de los conductores.
- El empalme debe estar protegido para evitar el deterioro mecánico y la entrada de humedad.
- El empalme debe resistir los esfuerzos electrodinámicos en caso de cortocircuito, así como el efecto térmico de la corriente, tanto en régimen normal como en caso de sobrecargas y cortocircuitos.

Las piezas de empalme y terminales serán de compresión. Los terminales serán de tipo enchufables y apantallados de acuerdo con las normas de la compañía distribuidora y la norma UNE-EN 61210:2011, Dispositivos de conexión. Terminales planos de conexión rápida para conductores eléctricos de cobre. Requisitos de seguridad.

3.5. PROTECCIONES

Para la protección contra sobrecargas, sobretensiones, cortocircuitos y puestas a tierra se dispondrán en las Subestaciones Transformadoras los oportunos elementos (interruptores automáticos, relés, etc), los cuales corresponderán a las exigencias que presente el conjunto de la instalación de la que forme parte la Línea Subterránea en proyecto.

3.6. TUBO DE POLIETILENO

Para las canalizaciones entubadas será necesario el uso de un tubo de polietileno de alta densidad, con estructura de doble pared, presentando una superficie interior lisa para facilitar el tendido de los cables por el interior de los mismos y otra exterior corrugada uniforme con el fin de resistir las cargas del material de relleno de la zanja. El diámetro exterior del tubo será de 200mm en función del diámetro del

conductor y presentará la suficiente resistencia mecánica con el fin de evitar el deterioro de los conductores a instalar.

Las características del tubo son las siguientes:

Diámetro exterior	200+3,6mm.
Diámetro interior mínimo	169,7mm.
Diámetro mínimo de curvatura	650mm.
Resistencia a la compresión (deformación 5%)	450N.
Temperatura de trabajo	-40°C hasta 100°C.
Resistencia al impacto a -50C	40J.

4. CENTROS DE TRANSFORMACIÓN

En el interior de cada aerogenerador se instalará un centro de transformación que elevará la tensión de 690 V generada en bornes del generador hasta 30 kV, tensión de la red de distribución interna del Parque Eólico.

Cada uno de estos centros de transformación estará compuesto de los siguientes elementos:

- Transformador de Media Tensión.
- Celdas de Media Tensión.

En cuanto a la disposición de estos elementos, en la base de la torre estarán ubicadas las celdas de Media Tensión mientras que el transformador 0,690/30 kV estará ubicado en la nacelle.

4.1. TRANSFORMADORES

Los transformadores serán del tipo seco y aislados mediante resina epoxi, de 3.900 kVA y relación de transformación 0,690/30kV. Serán trifásicos de servicio continuo, y totalmente homologados por la compañía suministradora eléctrica, (norma UNESA).

Las características fundamentales de los transformadores serán las siguientes:

Servicio	Interior.
Tipo constructivo	Seco.
Potencia	3.900 kVA.
Relación de transformación	$30.000 \pm 2,5 \pm 5\% / 690 \text{ V}$.

4.2. CELDAS DE MEDIA TENSIÓN

Se distinguen dos tipos de agrupaciones de Celdas de Media Tensión, según la posición que ocupe el aerogenerador dentro del circuito de interconexión entre aerogeneradores, presentando una de las siguientes configuraciones:

- Configuración 0L+1P: Para aerogeneradores situados en extremo de línea.
- Configuración 0L+1L+1P: Para aerogeneradores con posición intermedia.

Todas las celdas a instalar serán de corte y aislamiento en hexafluoruro de azufre. Las celdas se instalarán en la parte inferior de la torre del aerogenerador, tal y como ya se ha indicado.

Las celdas a instalar serán del tipo, metálica prefabricada, modular, de aislamiento y corte en SF6, con las funciones de protección de transformador por ruptofusible con doble seccionador de puesta a tierra (1P), de entradas de líneas con seccionador (1L) y de salida de línea para el conexionado con cajas terminales enchufables a la red de M.T. (0L).

La distribución y composición de las celdas modulares será la siguiente:

- 1 conjunto de celdas modulares (configuración 0L+1P) con las funciones de una protección de transformador por ruptofusible con doble seccionador de puesta a tierra y de una salida de línea (remonte) y señalización de presencia de tensión, en el aerogenerador PO-01.
- 4 conjuntos de celdas modulares (configuración 0L+1L+1P) con las funciones de una protección de transformador por ruptofusible con doble seccionador de puesta a tierra, una entrada de línea con seccionador y de una salida de línea (remonte) y señalización de presencia de tensión, en los aerogeneradores PO-02, PO-03, PO-04 y PO-05.

Según las funciones que componen las celdas modulares, tendrán las siguientes características:

4.2.1. Celdas de protección

Se identifican con la letra 1P. Son utilizadas como celda de protección del transformador del aerogenerador. Están constituidas por un interruptor- seccionador de tres posiciones (conectado, seccionado y puesto a tierra, antes y después de los fusibles) y protección con fusibles limitadores. Además también irán provistas de una bobina de disparo a emisión por temperatura del trafo, seccionador de puesta a tierra y alojamiento para las cabezas terminales de los puentes de unión de los interruptores seccionadores con el transformador.

Función de protección de transformador 36kV-630 A:

- Interruptor-seccionador, 36kV-630A, con bobina de disparo y mando manual.
- 3 Fusibles SSK para cartuchos 36kV - 100A, con disparo tripolar y señalización eléctrico de fusión.
- Seccionador doble de puesta a tierra 36kV, I_{ter}=20 kA (1s) e I_d=50 kA (valor cresta) con mando manual.
- Enclavamiento mecánico Interruptor-seccionador y seccionador de P. a T.

- Salida de cables con conexión enchufable.
- Embarrado tripolar.
- Pletina de puesta a tierra.
- Testigo de presencia de tensión.

Además la celda irá provista de un relé de protección adicional autoalimentado con las funciones de máxima intensidad de fases temporizada e instantánea y máxima intensidad de neutro temporizada e instantánea. El relé de protección incluye los transformadores o captadores de intensidad necesarios para las funciones de protección asignadas al relé. El relé será del tipo ekorRPT de Ormazábal.

4.2.2. Celdas de línea

Se identifican con la letra 1L. Son utilizadas como celda de entrada de otros aerogeneradores del mismo circuito. Están constituidas por un interruptor-seccionador de tres posiciones y su función es la de independizar las partes de un circuito, de tal manera que no es necesario que todas las celdas de un mismo circuito estén operativas para que el circuito siga funcionando.

Función de seccionador 36kV-630 A:

- Interruptor rotativo tripolar con posiciones Conexión-Seccionamiento-Puesta a Tierra, 36kV-630A, I_{ter}=20 kA (1s) e I_d=50 KA, con mando manual.
- Captadores capacitivos de presencia de tensión de 36 kV
- Pasatapas en lateral de celda para llegada de cables con conexión atornillable (dependiendo de la configuración).
- Embarrado tripolar.
- Pletina de cobre de puesta a tierra.
- Accesorios y pequeño material.

4.2.3. Celdas de remonte

Se identifican con la letra 0L. Son utilizadas como celda de salida para cada aerogenerador y no permiten maniobra alguna. Solamente están constituidas por un paso de cables a barras para unirse a la otra celda.

Función de salida de cable:

- Salida de cables con conexión enchufable.
- Captadores capacitivos de presencia de tensión de 36 kV.
- Embarrado tripolar.
- Pletina de puesta a tierra.

- Cajas terminales enchufables para conexión a red 30 KV, de 630 A.

5. CÁLCULOS ELÉCTRICOS

El propósito de este documento es establecer los criterios y requisitos técnicos mínimos para el dimensionamiento de los cables de media tensión (MT), de manera que se pueda asegurar un funcionamiento continuado.

El circuito considerado en este estudio es el siguiente:

CIRCUITO Nº	AERO INICIO	AERO FINAL	Nº TERNAS	SECCIÓN (mm ²)
1	PO-01	PO-02	1	95
	PO-02	PO-03	1	95
	PO-03	PO-04	1	150
	PO-04	PO-05	1	240
	PO-05	SET	1	300

Para la determinación de la sección del conductor a emplear se han de considerar, fundamentalmente, 3 factores:

- Intensidad máxima admisible por el cable en servicio permanente.
- Caída de tensión.
- Intensidad máxima admisible en cortocircuito durante un tiempo determinado.

5.1. DATOS DE PARTIDA

5.1.1. Temperatura Máxima Admisible

Las intensidades máximas admisibles en servicio permanente dependen en cada caso de la temperatura máxima que el aislante pueda soportar, sin alteraciones de sus propiedades eléctricas, mecánicas o químicas. Esta temperatura es función del tipo de aislamiento y del régimen de carga.

El cable escogido en este caso presenta un aislamiento de propileno reticulado (XLPE), por lo que la temperatura máxima admisible será:

- En servicio permanente (θ_s) = 90°C
- En cortocircuito ($t \leq 5$ s) (θ_{cc}) = 250°C

5.1.2. Temperatura del terreno

En este caso se ha optado permanecer del lado de la seguridad y considerar una temperatura del terreno de 25°C.

Por lo que, en lo que se refiere a la temperatura del terreno, el factor de corrección que se aplica a la Intensidad Máxima admisible es de 1,00.

5.1.3. Resistividad Térmica del Terreno

La resistividad térmica del terreno depende del tipo de terreno y de su humedad, aumentando cuando el terreno esté más seco. En el presente caso se ha optado por permanecer del lado de la seguridad, por lo que se considera una resistividad térmica del terreno de 1,5 k m/W.

Por lo que, en lo que se refiere a la resistividad del terreno, el factor de corrección que se aplica a la Intensidad Máxima admisible es de 1,00.

5.1.4. Disposición de los Cables

La zanja proyectada presentará, a lo largo de su recorrido, los siguientes tipos de disposiciones, en función de las distintas necesidades:

- Dos ternas de cables unipolares directamente enterrada en zanja a 1,2 m de profundidad - En este caso el factor de corrección es 0,95.
- Dos ternas de cables en el interior de tubos enterrados a 1,2 m de profundidad - en los cruzamientos con vial del Parque. En este caso el factor de corrección es 0,95.

5.2. INTENSIDAD PRIMARIA

La intensidad primaria (lado de Media Tensión) viene determinada por la siguiente expresión:

Cálculo de intensidad:

$$I = \frac{P}{\sqrt{3} \times U}$$

Dónde:

I = Intensidad en (A).

P = Potencia en (kVA).

U = Tensión de la línea (kV).

5.3. CAÍDA DE TENSIÓN

La caída de tensión viene determinada por la siguiente expresión:

$$e = \sqrt{3} \times L \times I \times \left[(R_L \times \cos \varphi) + (X_L \times \sin \varphi) \right]$$

Dónde:

e = Caída de tensión (V).

L = Longitud (km).

I = Intensidad en (A).

R_L = Resistencia de la línea (Ω/km).

X_L = Reactancia de la línea (Ω/km).

Los valores calculados parten de la suposición de tener el cable a máxima solicitud térmica.

Se ha de comprobar que la caída de tensión que se produce a lo largo de la línea de distribución en media tensión es menor del 2%.

5.4. TEMPERATURA DEL CONDUCTOR

Si queremos saber la caída de tensión a la temperatura real del conductor, debemos calcular la resistencia a esa temperatura real y por tanto conocer su valor. Para ello utilizamos las siguientes fórmulas:

$$T = T_{amb} + (T_{max} - T_{amb}) \times \left(\frac{I}{I_{max}} \right)^2$$

Dónde:

T = Temperatura del conductor (°C).

T_{amb} = Temperatura ambiente/ terreno (25°C).

T_{max} = Temperatura máxima que puede soportar el conductor (90°C).

I = Intensidad que circula por el conductor (A).

I_{max} = Intensidad máxima admisible para el conductor según el tipo de instalación (A).

5.5. RESISTIVIDAD DEL CONDUCTOR A UNA TEMPERATURA DETERMINADA

Utilizamos la siguiente expresión para determinar la resistividad del conductor para una temperatura determinada:

$$R_T = R_{20} \times (1 + \alpha(T - 20))$$

Dónde:

R_T = Resistencia del conductor en (Ω/km) a la temperatura T.

R_{20} = Resistencia del conductor a 20°C.

α = coeficiente de variación de resistencia específica por temperatura del conductor (°C).

T = Temperatura real del conductor (°C).

5.6. CORRIENTE DE CORTOCIRCUITO DEL CONDUCTOR

Para conocer la intensidad máxima de cortocircuito que soporta el conductor en las condiciones que hemos establecido tanto de instalación como de temperaturas, debemos aplicar la siguiente expresión:

$$I_{cc} = \frac{k \times S}{\sqrt{t_{cc}}} \sqrt{\frac{\ln\left(\frac{T_{cc} + \beta}{T_i + \beta}\right)}{\ln\left(\frac{T_{cc} + \beta}{T_s + \beta}\right)}}$$

Dónde:

I_{cc} = Intensidad de cortocircuito (A).

S = Sección del conductor (mm^2).

K = Coeficiente que depende de la naturaleza del conductor y de las temperaturas al inicio y final del cortocircuito.

t_{cc} = Duración del cortocircuito (s).

T_{cc} = Máxima temperatura de cortocircuito admisible (°C).

T_i = Temperatura del conductor en régimen permanente. Es la temperatura a la que se inicia el cortocircuito (°C).

T_s = Temperatura máxima del conductor en régimen permanente (°C).

β = 235 para cobre y 228 para aluminio.

5.7. PÉRDIDA DE POTENCIA

La pérdida de potencia que se obtienen a causa de los conductores viene determinada por la siguiente expresión:

$$\Delta P = \frac{3 \times L \times I^2}{S \times \gamma}$$

Dónde:

ΔP = Pérdida de potencia en (W).

L = longitud (m).

I = Intensidad (A).

S = Sección (mm²).

γ = Conductividad del conductor.

Se ha de comprobar que la pérdida de potencia que se produce a lo largo de la línea de distribución en media tensión es menor del 2%.

5.8. RENDIMIENTO DE LA LÍNEA

Según la expresión:

$$\mu = (\text{Pot. total} - \text{Pot. perdida}) * 100 / \text{Pot. Total}$$

5.9. RESUMEN – CÁLCULOS ELÉCTRICOS

CIRCUITO	TRAMO	POTENCIA A TRANSPORTAR (kW)	LONGITUD CABLE (m)	INTENSIDAD ACUMULADA (A)	INTENSIDAD MAX ADM (A)	COEFICIENTE	SECCIÓN CABLE (mm ²)	R (ohm/km)	CAIDA DE TENSIÓN (%)	CAIDA DE TENSIÓN ACUMULADA (%)	PÉRDIDA DE POTENCIA (%)	PÉRDIDA DE POTENCIA (kW)	Z (ohm/km)	Z (ohm)
CC1	SET - WTG05	17325	295	350,97	390,00	0,95	300	0,128	0,08	0,08	0,07	12,59	0,111	0,033
	WTG05-WTG04	13860	664	280,77	345,00	0,95	240	0,161	0,17	0,25	0,16	22,82	0,114	0,076
	WTG04-WTG03	10395	836	210,58	260,00	0,95	150	0,262	0,27	0,52	0,25	26,30	0,123	0,103
	WTG03-WTG02	6930	903	140,39	205,00	0,95	95	0,403	0,29	0,81	0,28	19,42	0,132	0,119
	WTG02-WTG01	3465	597	70,19	205,00	0,95	95	0,403	0,10	0,91	0,09	3,21	0,132	0,079
			3295,00							<2%		84,34		

Potencia total (kW):	17.325
Potencia perdida (kW):	84,34
Potencia perdida (%):	0,49

<2%

5.10. PROTECCIONES CONTRA SOBREINTENSIDADES (CORTOCIRCUITOS Y SOBRECARGAS)

Las líneas deberán estar debidamente protegidas contra los efectos peligrosos, térmicos y dinámicos que puedan originar las sobreintensidades susceptibles de producirse en la instalación, cuando éstas puedan dar lugar a averías y daños en las citadas instalaciones.

Las salidas de línea deberán estar protegidas contra cortocircuitos y, cuando proceda, contra sobrecargas. Para ello se colocarán cortocircuitos fusibles o interruptores automáticos, con emplazamiento en el inicio de las líneas.

Los dispositivos de protección utilizados no deberán producir, durante su actuación, proyecciones peligrosas de materiales ni explosiones que puedan ocasionar daños a personas o cosas.

Entre los diferentes dispositivos de protección contra las sobreintensidades pertenecientes a la misma instalación, o en relación con otros exteriores a ésta, se establecerá una adecuada coordinación de actuación para que la parte desconectada en caso de cortocircuito o sobrecarga sea la menor posible.

La protección contra cortocircuito por medio de fusibles o interruptores automáticos se establecerá de forma que la falta sea despejada en un tiempo tal que la temperatura alcanzada por el conductor durante el cortocircuito no exceda de la máxima admisible asignada en cortocircuito.

En general, no es obligatorio establecer protecciones contra sobrecargas, si bien es necesario, controlar la carga en el origen de la línea o del cable mediante el empleo de aparatos de medida, mediciones periódicas o bien por estimaciones estadísticas a partir de las cargas conectadas al mismo, con objeto de asegurar que la temperatura del cable no supere la máxima admisible en servicio permanente.

DOCUMENTO 2.7b

Anexo VIIb. Cálculos de la LAT

ÍNDICE

1. INTRODUCCIÓN.....	1
2. LINEA AÉREA DE ALTA TENSIÓN	1
2.1. CONDUCTORES.....	1
2.1.1. Características eléctricas de los conductores	1
2.1.2. Características eléctricas del cable de tierra	1
2.2. CÁLCULOS ELÉCTRICOS JUSTIFICATIVOS	1
2.2.1. Resistencia	1
2.2.2. Reactancia.....	2
2.2.3. Susceptancia	4
2.3. POTENCIA MÁXIMA	6
2.3.1. Potencia Máxima de transporte por caída de tensión	6
2.3.2. Potencia Máxima de transporte por límite térmico	8
2.4. PÉRDIDAS DE POTENCIA.....	9
2.5. EFECTO CORONA.....	10
3. LINEA SUBTERRÁNEA DE ALTA TENSIÓN	11
3.1. CARACTERÍSTICAS ELÉCTRICAS DEL CONDUCTOR	11
3.2. CÁLCULOS ELÉCTRICOS JUSTIFICATIVOS	12
3.2.1. INTENSIDAD NOMINAL	12
3.2.2. PÉRDIDAS DE TENSION Y POTENCIA	13
3.2.3. INTENSIDADES DE CORTOCIRCUITO ADMISIBLES EN LOS CONDUCTORES.....	13
3.2.4. INTENSIDADES DE CORTOCIRCUITO ADMISIBLES EN LAS PANTALLAS	14
4. CÁLCULO MECÁNICO DE LA LINEA AEREA DE ALTA TENSIÓN.....	15
4.1. CONDICIONES INICIALES DE TENDIDO	15
4.2. LÍMITE ESTÁTICO	15
4.3. LÍMITE DINÁMICO	16

4.4. TABLA DE TENDIDO	16
4.5. VANOS IDEALES DE REGULACIÓN	18
4.6. CURVAS DE REPLANTEO	18
4.7. AISLAMIENTO.....	19
4.7.1. Nivel de aislamiento	19
4.7.2. Formación de cadenas	20
4.8. DISTANCIAS.....	22
4.8.1. Distancias de aislamiento para evitar descargas	22
4.8.2. Distancias de seguridad a masa	22
4.8.3. Distancia entre conductores	25
4.8.4. Distancias al terreno, caminos sendas y a cursos de agua no navegables	28
4.8.5. Distancias a otras líneas eléctricas aéreas o líneas de comunicación	28
4.8.6. Paralelismos entre líneas eléctricas aéreas	29
4.8.7. Distancias a carreteras.....	30
4.8.8. Franja de afección de la LAT	30
4.8.9. Edificios, construcciones y zonas urbanas	30
4.9. APOYOS.....	31
4.9.1. Clasificación de los apoyos	31
4.9.2. Características resistentes y dimensiones	32
4.10. CIMENTACIONES	32
4.11. CONEXIÓN A TIERRA	32
4.11.1. Electrodo de difusión verticales	32
4.11.2. Anillos cerrados	32
4.11.3. Clasificación de los apoyos según su ubicación	33
4.12. DETERMINACIÓN DE ESFUERZOS MECÁNICOS EN LOS APOYOS	34
4.13. LINEA SUBTERRÁNEA DE ALTA TENSIÓN	37

1. INTRODUCCIÓN

Para transportar la energía producida por los aerogeneradores y conducirla hasta la red de transporte se precisa la construcción de una línea eléctrica de alta tensión que conecte la subestación de parque Pousadoiro con la línea existente San Fernando – La Vaga.

En este apartado se desarrollan los cálculos necesarios para la justificación de la línea que se proyecta.

2. LINEA AÉREA DE ALTA TENSIÓN

2.1. CONDUCTORES

2.1.1. Características eléctricas de los conductores

Conductor		Unidad	LA-280
Sección equivalente de Al	SL	(mm ²)	241,60
Sección total de Al-Ac	SLA	(mm ²)	281,1
Resistencia eléctrica a 20º C	R	(Ω/Km)	0,1195

2.1.2. Características eléctricas del cable de tierra

Cable		Unidad	OPGW
Sección cable OPGW	S	(mm ²)	191,13
Resistencia eléctrica a 20º C	R	(Ω/Km)	0,474

2.2. CÁLCULOS ELÉCTRICOS JUSTIFICATIVOS

2.2.1. Resistencia

La resistencia de un conductor, expresada en unidades homogéneas, es:

$$R = \frac{10 \rho L}{S} (\Omega)$$

Siendo:

ρ , la resistividad del conductor, expresada en microhmios centímetro cuadrado

L , longitud del conductor en Kilómetros

S , sección del conductor, en milímetros cuadrados

La resistencia del conductor varía con la temperatura.

Los cálculos industriales se realizan habitualmente con el valor de resistencia que dan las tablas de datos de los conductores, en general 20 °C.

La resistencia kilométrica es, evidentemente:

$$R_k = \frac{R}{L} = \frac{10\rho}{S} (\Omega / km)$$

En el caso de los conductores tipo 242-AL1/39-ST1A // LA-280 HAWK, utilizados en el proyecto, la resistencia kilométrica a 20 °C es de 0,1195 Ω .

2.2.2. Reactancia

Toda variación de la intensidad de corriente de un circuito produce una fuerza electromotriz en el mismo, ya que tal alteración causa a su vez una modificación del flujo que, creado por aquella corriente, abarca al circuito. Estas fuerzas se llaman de autoinducción.

Se llama Coeficiente de Autoinducción de una Línea a la relación entre el flujo creado y la intensidad de la misma, y viene dado por la expresión:

$$L_k = \left(0,5 + 4,605 \cdot \lg \frac{D}{r} \right) * 10^{-4} (H / Km)$$

siendo:

r , el radio del conductor (en cm)

D , la distancia media geométrica entre fases (en cm) viene dada por:

$$D = \sqrt[3]{D_1 \cdot D_2 \cdot D_3}$$

Para un Simple Circuito trifásico (LA-280/HAWK), con fases A, B y C serán:

$$D = \sqrt[3]{D_{12} \cdot D_{23} \cdot D_{31}}$$

Para un Doble Circuito trifásico Dúplex (LA-280), con fases A, B y C para un circuito y A', B' y C' para el otro, serán:

$$D_1 = \frac{\sqrt{D_{AB} \cdot D_{AB'} \cdot D_{AC} \cdot D_{AC'}}}{D_{AA'}}$$

$$D_2 = \frac{\sqrt{D_{AB} \cdot D_{BA'} \cdot D_{BC} \cdot D_{BC'}}}{D_{BB'}}$$

$$D_3 = \frac{\sqrt{D_{CA} \cdot D_{CA'} \cdot D_{CB} \cdot D_{CB'}}}{D_{CC'}}$$

Para el armado más desfavorable para el cálculo, los valores correspondientes a los conceptos definidos anteriormente para la línea son:

Parámetro	Unidad	LA-280	LA-280 Dúplex
D	(cm)	523	307
L_k	(H/Km)	$12.8 \cdot 10^{-4}$	$12.8 \cdot 10^{-4}$

$$X = \frac{1}{n} (2 \cdot \pi \cdot f \cdot L_k) (\Omega / Km)$$

"n" es el número de circuitos de la línea, y L_k , es el coeficiente de autoinducción definido párrafos

anteriores.

Para la Línea en proyecto:

Parámetro	Unidad	LA-280	LA-280 dúplex
X	(Ω/Km)	0.4035	0.2017

2.2.3. Susceptancia

La diferencia de tensión entre los conductores de una línea aérea produce una carga en la superficie de sus conductores debida al efecto capacitivo con el aire como medio dieléctrico. Asimismo, la diferencia de tensión de cada conductor con el plano de tierra provoca otra carga superficial superpuesta a la anterior por el efecto capacitivo producido entre el conductor y el plano de tierra.

En este contexto, la susceptancia de la Línea se define como la magnitud compleja que es inversa de la reactancia capacitiva de la misma. Su expresión se define así:

$$B = \omega \cdot c (S / km)$$

siendo:

ω = pulsación de la corriente ($\omega = 2\pi f$, en la que f es la frecuencia), expresada en Hz.

c = capacidad, expresada en F/km.


La capacidad de una Línea Aérea, siguiendo el mismo criterio para el cálculo de la Inductancia, se puede definir con la siguiente expresión:

$$c = \frac{0,0556}{\ln \frac{D}{r}} * 10^{-6} (F / Km)$$

A continuación, se muestran los parámetros eléctricos de la Línea que se han definido, así como sus equivalentes homopolares, para una configuración de armado tipo SHR2C, que es el más utilizado en el proyecto para el caso del conductor 242-AL1/52-ST1A (LA-280/HAWK) y para una configuración de armado NG4C con el conductor 242-AL1/52-ST1A (LA-280/HAWK).

Asimismo, se pueden ver los datos necesarios para realizar el cálculo y la tabla de resultados, en la que se muestran la Resistencia (R), la Reactancia (X) y la Susceptancia (B) en secuencia Directa (1) y en secuencia Homopolar (0):

• **AP1-AP21 - LA-280 HAWK SC**

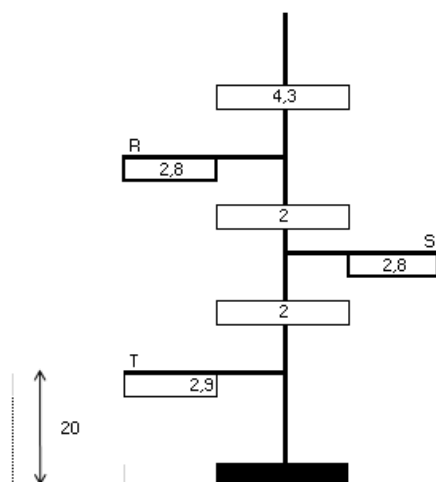


CONDUCTOR	RST
Denominación	LA-280 HAWK
Diámetro (mm)	21,80
Resistencia (Ω/km)	0,1195

HILO DE TIERRA	RST
Denominación	OPGW (83/32) 17kA 96 FO
Diámetro (mm)	15,6
Resistencia (Ω/km)	0,474

RESULTADOS	RST
D (m)	5,238
R1 (Ω/km)	0,1195
X1 (Ω/km)	0,4102
B1 ($\mu\text{S}/\text{km}$)	2,51871471

• **AP21-APEXISTENTE – LA-280 HAWK DC (Dúplex)**

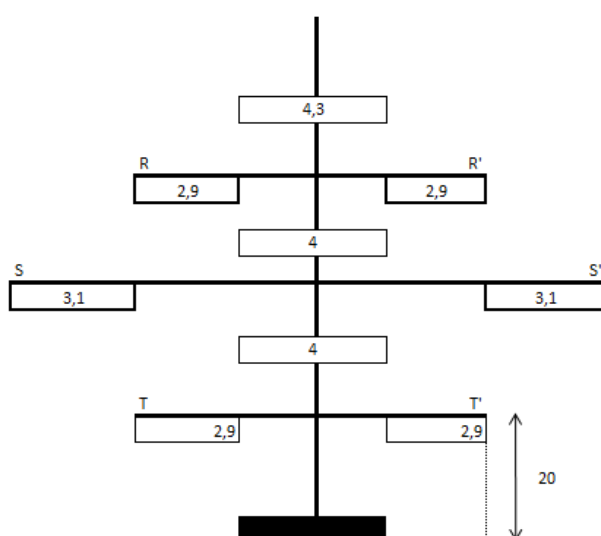

CONDUCTOR	RST	R'S'T'
Denominación	LA-280	LA-280
Diámetro (mm)	21,80	21,8
Resistencia (Ω/km)	0,1195	0,1195

HILO DE TIERRA	RST
Denominación	OPGW (83/32) 17kA 96 FO
Diámetro (mm)	15,2
Resistencia (Ω/km)	0,474

RESULTADOS	RST	R'S'T'
D (m)	3,077	3,077
R1 (Ω/km)	0,1195	0,1195
X1 (Ω/km)	0,4102	0,4102
B1 ($\mu\text{S}/\text{km}$)	2,51871471	2,51871471

2.3. POTENCIA MÁXIMA

2.3.1. Potencia Máxima de transporte por caída de tensión

Las caídas de tensión en los conductores limitan la potencia de transporte de la Línea.

Para obtenerla es necesario, previamente, calcular varios parámetros asociados a ambos tramos, considerando el tramo Simple Circuito con una longitud de 6,775 km, y el tramo Doble Circuito aéreo con una longitud de 0,700 km.

TRAMO SIMPLE CIRCUITO

Como se ha definido en el apartado 1.2.1.2., el coeficiente de Autoinducción, L_k , y la reactancia de autoinducción por km, X , vienen dados por las fórmulas siguientes:

$$L_k = \left(0,5 + 4,605 \cdot \lg \frac{D}{r} \right) \cdot 10^{-4} (H / Km)$$

$$X = \frac{1}{n} (2 \cdot \pi \cdot f \cdot L_k) (\Omega / Km)$$

Considerando el armado SHR2C para el cálculo de este tramo, los valores correspondientes a los conceptos definidos anteriormente para la línea son:

Conductor	Unidad	LA-280
D	(cm)	523
L_k	(H/Km)	$12.8 \cdot 10^{-4}$
X	(Ω /Km)	0.4035

Para el cálculo de la potencia máxima de transporte del Tramo Simple Circuito se fija el valor de la caída de tensión $\mu\%$ en el 5% (máximo permitido en régimen permanente), y la Potencia máxima de transporte se obtiene aplicando la siguiente expresión:

$$P_{\max} = \frac{10 \cdot U^2 \cdot 5\%}{L(R + X \cdot \operatorname{tg} \varphi)} (kW)$$

que en este caso, para $\cos \varphi = 0,90$ y para una reducida longitud, L, del tramo Simple Circuito de 6,790 km, se obtiene:

Conductor	Unidad	LA-280
P_{\max}	(kW)	407.498,1

TRAMO DOBLE CIRCUITO

En este tramo, el tipo de armado más utilizado será el NG4C

Conductor	Unidad	LA-280 Dúplex
D	(cm)	307
L_k	(H/Km)	$12.8 \cdot 10^{-4}$
X	(Ω /Km)	0.2017

Para el cálculo de la potencia máxima de transporte del Tramo Doble Circuito se fija el valor de la caída de tensión $\mu\%$ en el 5%, y la Potencia máxima de transporte que se obtiene, igualmente, con la siguiente expresión:

$$P_{\max} = \frac{10 \cdot U^2 \cdot 5\%}{L(R + X \cdot \operatorname{tg} \varphi)} (kW)$$

que en este caso, para $\cos \varphi = 0,90$ y para una longitud de línea de 0,719 km, se obtiene, para el tramo de línea Doble circuito:

Conductor	Unidad	LA-280 Dúplex
P_{MAX}	(kW)	17.535.763,0

2.3.2. Potencia Máxima de transporte por límite térmico

La densidad de corriente admisible en el conductor limita la potencia de transporte por límite térmico.

La densidad máxima de corriente en régimen permanente para los conductores de aluminio δ_L , y el coeficiente de reducción k para los de aluminio-acero, se deducen del Art. 22 del RLAT.

La densidad máxima del conductor de Al-Ac, δ_{LA} , viene dado por:

$$\delta_{LA} = \delta_L \cdot k$$

y la intensidad máxima por fase, I , para una sección total del conductor S_{LA} , por:

$$I = \delta_{LA} \cdot S_{LA}$$

Los valores correspondientes, para un $\cos \varphi$ (ángulo de desfase) de 0,90, son los que a continuación se indican:

Conductor	Unidad	LA-280
δ_L	(A/mm ²)	2,22
k		0,934
δ_{LA}	(A/mm ²)	2,07
I_{MAX}	(A)	570

Teniendo en cuenta que este valor se obtuvo de acuerdo al reglamento y considerándolo demasiado conservador, se utilizará, un valor de **Imáx de 600 Amperios** para el tramo simple circuito y un **Imáx de 1.200 Amperios** para el tramo del futuro doble circuito.

La intensidad máxima admisible limita la potencia de transporte por límite térmico, según la expresión:

$$P_{max} = \sqrt{3} \cdot U \cdot I_{max} \cdot \cos \varphi (kW)$$

Que para un $\cos \varphi = 0,90$, una tensión de 132 kV y la intensidad máxima indicada anteriormente, se obtiene:

<i>Conductor</i>	<i>Unidad</i>	<i>LA-280</i>	<i>LA-280 dúplex</i>
P_{MAX} (por Circuito)	(kW)	123.460,58	246.921,16

POTENCIA DE TRANSPORTE

El menor de los valores calculados de la Potencia Máxima de Transporte, por Límite Térmico o por Caída de Tensión, tanto en el tramo Simple Circuito como en el Doble Circuito, limita la capacidad de transporte de cada uno de los tramos de la Línea. En este caso será:

	<i>Simple Circuito</i>	<i>Doble Circuito</i>
P_{MAX} (kW) LA-280 HAWK	123.460,58	246.921,16
P_{MAX} (kW) LA-280 HAWK Dúplex	246.921,16	493.842,33

A la vista de los resultados obtenidos, la Línea en proyecto tendrá la capacidad de transporte necesaria para llevar a cabo la evacuación de la energía eléctrica generada en los parques eólicos de la Sierra de La Bobia.

2.4. PÉRDIDAS DE POTENCIA

Las pérdidas de potencia por efecto Joule ΔP de una línea, vienen dadas por la expresión:

$$\Delta P = 3 \cdot R \cdot I^2 \cdot L \text{ (W)}$$

Sustituyendo I, por su equivalente $I = \frac{P}{\sqrt{3} \cdot U \cdot \cos \varphi}$ se tiene:

$$\Delta P = \frac{P^2 \cdot R \cdot L}{n \cdot 10^3 \cdot U^2 \cdot \cos^2 \varphi} \text{ (kW)}$$

Las pérdidas de potencia en tanto por ciento $\rho\%$, serán:

$$\rho\% = \frac{P \cdot R \cdot L}{n \cdot 10 \cdot U^2 \cdot \cos^2 \varphi}$$

	Unidad	LA-280
$\rho\%$ (Simple Circuito)		0.71
$\rho\%$ (Doble Circuito)		0.14
ΔP (Simple Circuito)	(kW)	876.31
ΔP (Doble Circuito)	(kW)	725.83

2.5. EFECTO CORONA

La tensión crítica disruptiva U_c , es el valor de tensión a partir del cual comienza a haber pérdidas a través del aire debido al efecto corona.

Esta tensión viene dada por la expresión:

$$U_c = 84 \cdot mc \cdot \delta \cdot mt \cdot r \cdot \log \frac{D}{r} (kV)$$

siendo:

mc: el coeficiente de rugosidad del conductor = 0,84

mt: el factor de mal tiempo, en el caso más desfavorable = 0,80

$$\delta = \frac{3,92 \cdot h}{273 + t}$$

δ - densidad del aire en g/m³,

h - presión barométrica en cm de columna de Hg,

$$h = \log^{-1} \left(\log 76 - \frac{cm}{18336} \right)$$

t: temperatura media de la línea en °C = 9 °C, en este caso

cm: cota media de la línea en m = 550 m, en este caso

D: distancia entre fases en cm = 524 cm (SC) y 307 cm (DC), en este caso

r: radio del conductor en cm = 1,09 cm (LA-280)

Conductor		LA-280
Uc (tiempo seco SC)	(kV)	226,11>145
Uc (tiempo lluvia SC)	(kV)	180,89>145
Uc (tiempo seco DC)	(kV)	226,11>145
Uc (tiempo lluvia DC)	(kV)	180,89>145

El valor de tensión disruptiva tanto considerando tiempo seco como tiempo lluvioso es superior a la tensión más elevada de la línea $U_m=145$ kV, por lo que no es de esperar que se produzca el efecto corona y por tanto no se generan pérdidas por efecto corona.

3. LINEA SUBTERRÁNEA DE ALTA TENSIÓN

3.1. CARACTERÍSTICAS ELÉCTRICAS DEL CONDUCTOR

Tensión simple, U_0	76	kV
Tensión nominal entre fases, U	132	kV
Tensión máxima entre fases, U_m	145	kV
Tensión a impulsos tipo rayo, U_p	650	kVp
Naturaleza y sección conductor	1.000 Cu	mm ²
Naturaleza y sección pantalla	95 Al	mm ²
Inductancia eléctrica del conductor	0,0178	mH/km
Capacidad nominal	0,240	μF/km
Temperatura máxima admisible en el conductor en servicio permanente	90	°C
Temperatura máxima admisible en el conductor en régimen de cortocircuito	250	°C
Intensidad máxima de cortocircuito en el conductor durante 1 s	94	kA
Intensidad máxima de cortocircuito en la pantalla durante 1 s	14,6	kA

U_0 : es la tensión nominal eficaz a frecuencia industrial entre el conductor y la tierra de la pantalla metálica.

U : es la tensión nominal eficaz a frecuencia industrial entre dos conductores.

U_m : es la tensión máxima eficaz a frecuencia industrial entre dos conductores, para la cual se diseña el cable y sus accesorios.

3.2. CÁLCULOS ELÉCTRICOS JUSTIFICATIVOS

3.2.1. INTENSIDAD NOMINAL

Las intensidades máximas admisibles en servicio permanente dependen en cada caso de la temperatura máxima que el aislante pueda soportar sin alteraciones en sus propiedades eléctricas, mecánicas o químicas.

Esta temperatura es función del tipo de aislamiento y del régimen de carga. Para cables sometidos a ciclos de carga, las intensidades máximas admisibles serán superiores a las correspondientes en servicio permanente.

Las temperaturas máximas admisibles de los conductores, en servicio permanente y en cortocircuito, para este tipo de aislamiento, se especifican en la tabla siguiente:

Temperatura máxima, en °C, asignada al conductor

Tipo de aislamiento	Tipo de condiciones	
	Servicio permanente	Cortocircuito $t < 5s$
Polietileno químicamente reticulado (XLPE)	90 °C	> 250 °C

Considerando:

- a) Cables unipolares dispuestos en haz
- b) Enterrados a una profundidad de 1,2 m en terrenos de resistividad térmica de 1,0 K.m/W.
- c) Temperatura máxima en el conductor 90° C.
- d) Temperatura del terreno 20° C.
- e) Temperatura del aire 30° C.
- f) \varnothing int. tubo > 1,5 x \varnothing equiv terna cables.
- g) Temperatura de cortocircuito de 250° C
- h) Temperatura de la pantalla metálica de 70° C

Se ha calculado la intensidad nominal de un circuito en 743 A.

3.2.2. PÉRDIDAS DE TENSION Y POTENCIA

La caída de tensión por resistencia y reactancia de un circuito (despreciando la influencia de la capacidad y la perditancia) viene dada por la fórmula:

$$\mu\% = \frac{P \cdot L}{10 \cdot U^2} (R + X \cdot \operatorname{tg} \varphi)$$

donde:

- P = potencia a transportar, expresada en kW
- I = Intensidad de la línea en A: 1107
- X = Reactancia por fase en Ω/km : 0,0176
- R = Resistencia por fase en Ω/km : 0,113
- φ = Angulo de desfase
- L = Longitud de la línea en kilómetros: 0,09

Las pérdidas de potencia, para un circuito, en tanto por ciento $\rho\%$, serán:

$$\rho\% = \frac{P \cdot R \cdot L}{10 \cdot U^2 \cdot \cos^2 \varphi}$$

Conocidos todos los parámetros se obtienen unas pérdidas de potencia de 0,00173%.

3.2.3. INTENSIDADES DE CORTOCIRCUITO ADMISIBLES EN LOS CONDUCTORES

Para el cálculo de la sección mínima necesaria por intensidad de cortocircuito será necesario conocer la potencia de cortocircuito P_{cc} existente en el punto de la red donde ha de alimentar el cable subterráneo para obtener a su vez la intensidad de cortocircuito que será igual a:

$$I_{cc} = \frac{P_{cc}}{U \times \sqrt{3}}$$

En el Pliego de Condiciones Técnicas del presente Proyecto se indica la intensidad máxima admisible de cortocircuito en los conductores, en función de los tiempos de duración del cortocircuito.

Estas intensidades se han calculado partiendo de la temperatura máxima de servicio de 90 °C y como temperatura final la de cortocircuito > 250 °C. En el cálculo se ha considerado que todo el calor desprendido durante el proceso es absorbido por los conductores, ya que su masa es muy grande en comparación con la superficie de disipación de calor y la duración del proceso es relativamente corta (proceso adiabático).

En estas condiciones:

$$\frac{I}{S} = \frac{K}{\sqrt{t}}$$

En donde :

I = corriente de cortocircuito, en amperios

S = sección del conductor, en mm²

K = coeficiente que depende de la naturaleza del conductor y de las temperaturas al inicio y final del cortocircuito

t = duración del cortocircuito, en segundo

Si se desea conocer la intensidad máxima de cortocircuito para un valor de t distinto de los tabulados, se aplica la fórmula anterior. K coincide con el valor de intensidad tabulado para t = 1s.

Si, por otro lado, interesa conocer la densidad de corriente de cortocircuito correspondiente a una temperatura inicial θ_i diferente a la máxima asignada al conductor para servicio permanente θ_s , basta multiplicar el correspondiente valor de la tabla por el siguiente factor de corrección:

$$\sqrt{\frac{\ln\left(\frac{(\theta_{cc} + \beta)}{(\theta_i + \beta)}\right)}{\ln\left(\frac{(\theta_{cc} + \beta)}{(\theta_s + \beta)}\right)}}$$

donde $\beta = 235$ para el cobre y $\beta = 228$ para el aluminio.

3.2.4. INTENSIDADES DE CORTOCIRCUITO ADMISIBLES EN LAS PANTALLAS

En el **Pliego de Condiciones Técnicas** del presente **Proyecto** se indican las intensidades admisibles en las pantallas metálicas, en función del tiempo de duración del cortocircuito.

El cálculo se ha realizado siguiendo la guía de la norma UNE 211003-2, aplicando el método indicado en la norma UNE 21192.

4. CÁLCULO MECÁNICO DE LA LINEA AEREA DE ALTA TENSIÓN

4.1. CONDICIONES INICIALES DE TENDIDO

El estado inicial considerado para el Proyecto al que pertenece el presente Anexo, se corresponde con las condiciones e hipótesis de sobrecarga definidos en los apartados 3.1 y 3.2 de la ITC-LAT-07 del Reglamento de Líneas de Alta Tensión, aprobado por Real Decreto 223/08 de 15 de febrero.

El Reglamento define para cada zona, A, B y C, las condiciones de tracción máxima de la ITC-LAT-07):

- **Zona A:** Acción del peso propio y sobrecarga de viento a la temperatura de -5°C .
- **Zona B:** Acción del peso propio y sobrecarga de hielo a la temperatura de -15°C .
- **Zona C:** Acción del peso propio y sobrecarga de hielo a la temperatura de -20°C .

En el Proyecto, en el tramo de Línea comprendido entre los apoyos en proyecto nº 1 y nº 21, las condiciones iniciales de la ecuación de cambio de condiciones, (definida en el apartado 1.1.4 del presente Anexo), se han definido para los conductores tipo LA-280 // HAWK, con un tense máximo de 2.500 kg, más de tres veces inferior a su carga de rotura (8.489 kg), en las condiciones anteriormente definidas para cada Zona Reglamentaria.

en el tramo de Línea comprendido entre los apoyos en proyecto nº 21 y el apoyo existente (primer apoyo de la línea San Fernando – Sanzo), las condiciones iniciales de la ecuación de cambio de condiciones, (definida en el apartado 1.1.4 del presente Anexo), se han definido para los conductores tipo LA-280 // HAWK, con un tense máximo de 2.500 kg, más de tres veces inferior a su carga de rotura, en las condiciones anteriormente definidas para cada Zona Reglamentaria.

Asimismo, en el mismo tramo, las condiciones iniciales para el cable de Tierra y Fibra Óptica OPGW TYPE 17kA (83/32) se han definido con un tense máximo de 2.200 kg, más de tres veces inferior a su carga de rotura (11.340 kg), en las condiciones anteriormente definidas para cada Zona Reglamentaria.

4.2. LÍMITE ESTÁTICO

A la hora de determinar las tracciones mecánicas de los conductores y cables de tierra y fibra óptica, se han tenido en cuenta la incidencia de posibles fenómenos vibratorios que pudiesen acortar su vida útil y dar lugar a desgaste y fallos en herrajes, aisladores, accesorios e incluso en apoyos. Estos fenómenos son producidos por la vibración eólica.

En este contexto, pasamos a definir el concepto EDS (Every Day Estress) que es la tensión máxima admisible en un cable durante el período de tiempo más largo del año sin que experimente vibraciones eólicas.

Ya que la tensión mecánica es función de la temperatura, es necesario citar que en España, habitualmente se utiliza la temperatura de 15°C para definir el valor del EDS, que no es otro que el cociente de la tensión del cable a 15°C entre la carga de rotura del mismo. El EDS se expresa en porcentaje, por lo que se debe multiplicar dicho cociente por 100.

Finalmente, se considera que no se sobrepasa el Límite Estático siempre que la tensión de trabajo de los conductores a 15°C sin ninguna sobrecarga, no exceda del 15% de su carga de rotura.

En el tendido de los conductores, cables de tierra y Fibra Óptica del proyecto no se ha superado el Límite Estático.

4.3. LÍMITE DINÁMICO

Sin embargo, las condiciones exigidas al EDS son insuficientes cuando nos encontramos con los mismos conductores en vanos muy cortos y a bajas temperaturas.

Por ello, aunque el Reglamento no lo contemple, para evitar o minimizar las vibraciones en las condiciones anteriormente citadas, es conveniente establecer otro requisito que limite el tense dinámico en las horas frías, CHS (Cold Hour Stress).

El valor CHS es el cociente de la Tensión del cable a -5°C entre la carga de rotura del cable multiplicados por cien.

El valor recomendado para el CHS, a la temperatura de -5°C, sin sobrecarga, no deberá exceder del 20% de la carga de rotura del cable.

Se considera que no se sobrepasa el Límite Dinámico siempre que la tensión de trabajo de los conductores a -5°C sin sobrecarga, no exceda el 20% de su carga de rotura.

4.4. TABLA DE TENDIDO

Los conductores de las líneas eléctricas aéreas están sometidos a la influencia de la temperatura, la acción del viento y los manguitos de hielo.

Estas magnitudes de origen climatológico actúan sobre los cables modificando la tensión mecánica que se dio a los mismos en el momento de su tendido.

Las variaciones de la temperatura ambiente → modifican la longitud del cable en función de su coeficiente de dilatación lineal (α), con ella la flecha y la tensión mecánica (tense) del mismo.

T^a aumenta \rightarrow longitud cable aumenta \rightarrow flecha aumenta \rightarrow Tense disminuye T^a disminuye \rightarrow
longitud cable disminuye \rightarrow flecha disminuye \rightarrow Tense aumenta

La acción de las sobrecargas externas tales como el viento y la acción de los manguitos de hielo genera variaciones en la tensión mecánica del cable (tense) y este al variar modifica la longitud del cable función de su módulo de elasticidad (E).

Es necesario tener en cuenta las variaciones de temperatura, y sobrecargas que puedan presentarse para que en todo momento la línea calculada cumpla las prescripciones reglamentarias.

Para ello la **ecuación de cambio de condiciones** relaciona dos estados 1 (conocido) y 2 (desconocido), según la expresión:

$$T_2^2 \cdot \left[T_2 \cdot \frac{A \cdot a^2 \cdot p_1^2}{T_1^2} + B \cdot (\theta_2 - \theta_1) - T_1 \right] = A \cdot a^2 \cdot p_2^2$$

siendo:

T_1	Tensión del cable en condiciones iniciales en daN
θ_1	Temperatura del cable en condiciones iniciales en °C
p_1	Carga del cable en condiciones iniciales, en daN/m
T_2, θ_2, p_2	Los mismos conceptos anteriores en condiciones finales
a	Vano de cálculo en m
A	$\frac{S \cdot E}{24}$
B	$S \cdot E \cdot \alpha \text{ daN} \cdot ^\circ\text{C}^{-1}$
S	sección (mm ²)
E	módulo de elasticidad (kg/mm ²)

Para la obtención de los valores de las tablas de tendido, se ha utilizado la ecuación de cambio de condiciones descrita, obteniendo el tense a las temperaturas entre 0°C y 35°C, en intervalos de 5°C, para cada vano, teniendo en cuenta las condiciones iniciales descritas en el apartado 1.1.1 del presente Anexo.

4.5. VANOS IDEALES DE REGULACIÓN

El comportamiento de la componente horizontal de la tracción mecánica de los conductores o cables de tierra en una serie comprendida entre apoyos de amarre se asimila al experimentado por el mismo conductor en un único vano “ficticio” denominado “vano ideal de regulación”, determinándose para un cantón constituido por i vanos de a_i metros a través de la expresión:

$$a_r = \sqrt{\frac{\sum_i a_i^3}{\sum_i a_i}}$$

siendo:

a_r = Vano de regulación ideal en metros

a_i = Longitud de cada uno de los vanos de la alineación de que se trate, en metros.

4.6. CURVAS DE REPLANTEO

La curva de replanteo (o de equilibrio) de los conductores sujetos entre dos puntos fijos se considera en los estudios mecánicos una catenaria en la que cada elemento diferencial está sometido a una tracción horizontal constante en la curva (T) y una carga unitaria lineal sobre el cable (p). El desarrollo matemático para todos los puntos, genera una serie que despreciando los términos a partir del cuarto grado se corresponde con una parábola de expresión:

$$y = h + \frac{x^2}{2h}$$

Donde $h = \frac{T}{p}$ es el parámetro del conductor

Trasladando el eje de coordenadas al vértice de la parábola y denominando “a” la distancia horizontal (vano) entre los dos puntos fijos se obtiene la ecuación de una parábola aceptable como sustitutoria de la catenaria real.

$$f = y - h = \frac{x^2}{2h}$$

Para un vano de longitud “a” sometido a una tracción “T” y a una carga unitaria lineal sobre el cable “h” la flecha adquiere la siguiente expresión:

$$f = \frac{a^2}{8P} = \frac{p \cdot a^2}{8T}$$

4.7. AISLAMIENTO

4.7.1. Nivel de aislamiento

En este Apartado se recoge y desarrolla la selección de la rigidez dieléctrica de los materiales, que garantiza los niveles de aislamiento mínimos correspondientes a la tensión más elevada de la línea, en este caso de 145 kV, teniendo en cuenta las condiciones ambientales, así como los elementos que integran las cadenas de aisladores de la Línea en proyecto.

La rigidez dieléctrica de los materiales se considera aquí en el sentido de nivel de aislamiento normalizado.

En función de la Tensión más elevada para el material, U_m (kV en valor eficaz), se dispone de un conjunto de tensiones soportadas normalizadas, que son recogidas en la tabla 12 de la ITC-LAT 07, de la que se muestra un extracto de la misma.

Tensión más elevada para el material, U_m kV (valor eficaz)	Tensión soportada normalizada de corta duración a frecuencia industrial kV (valor eficaz)	Tensión soportada normalizada a los impulsos tipo rayo kV (valor de cresta)
145	230	550
	275	650

4.7.2. Formación de cadenas

Para la formación de cadenas de aislamiento se han tenido en cuenta las prescripciones reglamentarias dadas de 275 kV y 650 kV, a frecuencia industrial y onda de choque respectivamente, y los aisladores seleccionados en el proyecto.

Los principios y reglas de la coordinación de aislamiento son descritos en las normas UNE-EN 60071-1 Y UNE-EN 60071-2.

La tensión permanente a frecuencia industrial y las sobretensiones temporales determinan la longitud mínima necesaria de la cadena de aisladores. La selección del tipo de aislador y la longitud de la cadena de aisladores se ha realizado teniendo en cuenta el nivel de contaminación de la zona que atraviesa la línea, en este caso el Nivel II - Medio elegido para el cálculo. A continuación se explica el porqué de esta elección:

NIVEL II - Medio (Línea de fuga específica nominal mínima: 20 mm/kV)

- Zonas con industrias que no produzcan humos especialmente contaminantes y/o con una densidad media de viviendas equipadas con calefacción.
- Zonas con elevada densidad de viviendas y/o de industrias pero sujetas a vientos frecuentes y/o lluvias.
- Zonas expuestas a vientos desde el mar, pero no muy próximas a la costa cercanas al mar, pero alejadas algunos kilómetros de la costa (al menos distantes bastantes kilómetros). (Las distancias desde la costa marina dependen de la topografía costera y de las extremas condiciones del viento).

VALOR ABSOLUTO MINIMO DE LA LINEA DE FUGA

GRADO DE POLUCION	LINEA DE FUGA ESPECIFICA (mm/kV entre fases)	TENSION ASIGNADA DE LA RED (kV)
		132
		TENSION MAS ELEVADA DE LA RED (kV)
		145
NIVEL II	20	2.900 mm

Para el tramo simple circuito con el conductor 242-AL1/39-ST1A (LA-280/HAWK) se deben instalar en una serie simple de 11 aisladores tipo U100 BS, soportando una carga de rotura de 10.000 daN.

Para el último tramo de la línea las cadenas cambian por el nuevo de conductor, 402-AL1/52-ST1A (LA-455/CONDOR) formado por una serie simple de 11 aisladores U120 BS, resultando un conjunto con las siguientes características:

- Línea de fuga 3.080 mm > Nivel Contaminación II (2.900 mm)
- Tensiones soportadas:
 - En seco 530 kV > 275 kV
 - Bajo lluvia 375 kV > 275 kV
 - A impulso tipo rayo 1,2/50 μ s 830 kV > 650 kV

Ambos tipos de cadena (horizontal y vertical) superan ampliamente los niveles de aislamiento reglamentarios, fijados para este caso en 650 kV a impulso tipo rayo 1,2/50 μ s y 275 kV a frecuencia industrial bajo lluvia, para el caso de Neutro a Tierra.

La **cadena horizontal para el LA-280**, presentará las siguientes características:

Longitud estimada, incluyendo herrajes	1.890 mm
Peso estimado	56,345 kg
Carga de rotura/Esfuerzo aplicado	10.000 kg >> (2.500×3=7.500 kg)

La **cadena vertical para el LA-280**, presentará las siguientes características:

Longitud, incluyendo herrajes	1.803 mm
Peso estimado	69,525 kg
Carga de rotura/Esfuerzo aplicado	10.000 kg >> (2.500×3=7.500kg)

La **cadena horizontal para el LA-280 Dúplex**, presentará las siguientes características:

Longitud estimada, incluyendo herrajes	2.426 mm
Peso estimado	102,01 kg
Carga de rotura/Esfuerzo aplicado	16.000 kg >> (5.000×3=15.000 kg)

Los herrajes que componen estas cadenas, así como la referencia del fabricante, se detallan en los planos adjuntos de planta y perfil del proyecto del que forma parte del presente Anexo.

4.8. DISTANCIAS

4.8.1. Distancias de aislamiento para evitar descargas

Se consideran tres tipos de distancias eléctricas:

- **Del:** Distancia de aislamiento en el aire mínima especificada, para prevenir una descarga disruptiva entre conductores de fase y objetos a potencial de tierra en sobretensiones de frente lento o rápido.
- **Dpp:** Distancia de aislamiento en el aire mínima especificada, para prevenir una descarga disruptiva entre conductores de fase en sobretensiones de frente lento o rápido.
- **asom:** Valor mínimo de la distancia de descarga de la cadena de aisladores, definida como la distancia más corta en línea recta entre las partes en tensión y las partes puestas a tierra: para la cadena empleada de 10 aisladores U160BS esta distancia toma el valor de 1.962 mm.

La probabilidad de descarga a través de la mínima distancia interna asom debe ser siempre mayor que la descarga a través de algún objeto externo o persona, por lo que las distancias ($D_{el}+D_{pp}$) deben ser siempre mayores que $1,1 \times a_{som}$.

Los valores de $D_{el}+D_{pp}$ son función del valor de la tensión máxima de la línea U_s , según la tabla 15 de la ITC-LAT 07 del Reglamento de Líneas de Alta Tensión. En el caso de una Línea de 132 kV, el valor máximo de la tensión será 145 kV, a la que corresponde los valores reflejados en la siguiente tabla:

Tensión más elevada de la red U_s (kV)	D_{el} (m)	D_{pp} (m)
145	1,20	1,40

Con lo que las distancias ($D_{el}+D_{pp}$) = 2,60 m valor muy superior a:

$$2,158 \text{ m} = 1,1 \times a_{som} = 1,1 \times 1,962 \text{ m}$$

4.8.2. Distancias de seguridad a masa

La separación mínima entre los conductores y sus accesorios en tensión y los apoyos no será inferior a D_{el} , con un mínimo de 0,2 metros.

Para la Línea objeto del Proyecto, de 145 kV de Tensión más elevada de la Red, esta distancia toma el valor, $D_{el} = 1,20$ metros.

APOYOS SUSPENSION

Cumpliendo lo prescrito en el apartado 5.4.2. de la Instrucción Técnica Complementaria número 07 del Reglamento de Líneas Aéreas de Alta Tensión, se verifica que la desviación de las cadenas de suspensión debido a la acción del viento no hace que los conductores se ubiquen a una distancia menor a D_{el} con respecto a las partes más cercanas de los apoyos.

En la siguiente tabla se puede ver que las mínimas distancias horizontal (X LIBRE) y vertical (Y LIBRE) para los apoyos de suspensión incluidos en el presente proyecto con mayores que D_{el} , en las condiciones Reglamentarias, es decir, considerando los conductores y las cadenas de aisladores desviados bajo la acción de la mitad del presión de viento correspondiente a un viento de 120 km/h:

APOYO	LONGITUD CADENAS	VARO ANT	VARO POST	Tense con viento mitad según hip. reglamentarias ($\frac{1}{2}VC + \frac{1}{2}PV + 120$)	Presión de viento mitad P_{V2+L} ($\frac{1}{2}PV + 120$) por fase	CARGA VERTICAL $P_L + T_N$ por Fase	Presión de Viento mitad ($\frac{1}{2}PV + 120$) por cadena de suspensión	Peso por cadena de suspensión	α Ángulo de desfase maximo	α Ángulo de desfase calculado	% permitido	X LIBRE	Y LIBRE
3	1.803	291	321	2915,01	166,77	173,46	16,09	69,53	38,98	57,72	158,16%	2,02	1,44
4	1.803	321	166	2915,01	132,71	236,37	16,09	69,53	25,94	62,45	240,74%	2,31	1,82
5	1.803	166	182	2915,01	94,83	170,00	16,09	69,53	24,85	62,45	251,31%	1,81	1,64
11	1.803	121	212	1843,02	90,74	-208,81	16,09	69,53	-37,49	62,45	166,57%	1,42	1,43
13	1.803	402	289	3159,58	188,30	387,22	16,09	69,53	24,11	62,45	259,03%	1,27	1,65
18	1.803	140	365	2682,60	137,61	808,80	16,09	69,53	9,93	57,72	581,41%	2,00	1,78
20	1.803	412	514	2470,22	252,34	715,45	16,09	69,53	18,88	62,45	330,79%	1,33	1,71
*Se analiza el desvío de las cadenas a masa en la cruceta mas desfavorable de cada apoyo, asegurando las distancias mínimas marcadas por el Reglamento de Alta Tensión.													

APOYOS AMARRE

Debido a que los apoyos no realizan ángulos pronunciados, a la geometría de los armados y a la longitud de las cadenas de amarre, no es necesario tomar ninguna medida de seguridad para reducir las distancias a masa, ya que son mayores a D_{el} en todos los casos.

4.8.3. Distancia entre conductores

La distancia entre los conductores de fase debe ser tal que no exista riesgo alguno de cortocircuito entre fases, teniendo presente los efectos de las oscilaciones de los conductores debidas al viento y al desprendimiento de la nieve acumulada sobre ellos.

Con este objeto, la separación mínima entre conductores de fase se determinará mediante la siguiente fórmula:

$$d = K\sqrt{F + L} + K'.D_{pp}$$

siendo:

- K = Coeficiente que depende de la oscilación de los conductores con el viento. Para Líneas de más de 30 kV, toma los siguientes valores:
 - $\alpha > 65^\circ$ K=0,65
 - $65^\circ \geq \alpha \geq 40^\circ$ K=0,60
 - $\alpha < 40^\circ$ K=0,55
- F= Flecha máxima del conductor, según hipótesis reglamentarias.
- L= Longitud de la cadena de suspensión y 0 para las cadenas de amarre.
- K'=Coeficiente que depende de la tensión nominal de la Línea

Para el caso de la Línea considerada en Proyecto, se tomarán los siguientes valores:

- K=0,65 (para CONDOR)
- L= 2,012 metros para apoyos de suspensión, L=0 para apoyos de amarre
- K'=0,75 (para 132kV)

Dicha distancia será igualmente aplicable a la separación entre los conductores y el cable de tierra, puesto que el parámetro definido K toma el mismo valor que para el conductor, L=0,217 metros en los apoyos de

suspensión y, siendo la flecha del cable de tierra menor que la flecha del conductor, se toma esta como más desfavorable.

Como anexo se adjunta una tabla en la que se muestran los valores usados para el cálculo de la distancia mínima reglamentaria entre conductores y entre éstos y el cable de tierra, en la que se puede apreciar que la distancia real es mayor que la reglamentaria, en todos los casos.

VANO		LONGITUD (m)	K'	K	Dpp (m)	TEMPERATURA (°C)	FLECHA MAXIMA (m)	DISTANCIA MINIMA ENTRE CONDUCTORES (m)	DISTANCIA REAL ENTRE CONDUCTORES (m)	DISTANCIA ENTRE CONDUCTORES Y OPGW (m)	PORCENTAJE SUPERADO ENTRE CONDUCTORES A 50° (%)
DE APOYO	A APOYO										
1	2	250	0,75	0,65	1,40	50	3,35	2,24	3,38	4,18	150,91%
2	3*	291	0,75	0,65	1,40	50	8,33	3,12	5,00	4,77	160,30%
3*	4*	321	0,75	0,65	1,40	50	6,21	2,89	4,00	5,13	138,41%
4*	5*	166	0,75	0,65	1,40	50	3,00	2,47	4,00	5,13	161,65%
5	6	182	0,75	0,65	1,40	50	3,31	2,23	4,00	5,13	179,17%
6	7	644	0,75	0,65	1,40	50	32,61	4,76	5,00	5,13	105,00%
7	8	296	0,75	0,65	1,40	50	7,60	2,84	5,00	5,13	175,94%
8	9	184	0,75	0,65	1,40	50	4,03	2,35	4,00	5,13	169,86%
9	10	164	0,75	0,65	1,40	50	2,80	2,14	4,00	5,13	187,12%
10	11*	121	0,75	0,65	1,40	50	1,72	2,27	4,00	5,13	176,21%
11*	12	212	0,75	0,65	1,40	50	4,28	2,65	4,00	5,13	150,76%
12	13*	402	0,75	0,65	1,40	50	13,42	3,59	5,00	4,77	139,43%
13*	14	289	0,75	0,65	1,40	50	6,93	2,97	5,66	4,41	190,52%
14	15	621	0,75	0,65	1,40	50	29,69	4,59	6,00	4,77	130,67%
15	16	945	0,75	0,65	1,40	50	66,93	6,37	6,68	5,15	104,90%
16	17	271	0,75	0,65	1,40	50	7,77	3,06	6,35	4,80	207,44%
17	18*	140	0,75	0,65	1,40	50	1,99	2,32	5,66	4,41	244,40%
18*	19	365	0,75	0,65	1,40	50	13,57	3,60	5,66	4,41	157,29%
19	20*	412	0,75	0,65	1,40	50	16,33	3,82	5,66	4,41	148,25%
20*	21	514	0,75	0,65	1,40	50	25,54	4,45	5,41	5,55	121,63%
21	22	494	0,75	0,65	1,40	50	6,98	2,77	4,97	6,84	179,73%
22	23	101	0,75	0,65	1,40	50	1,16	1,75	4,01	5,19	228,67%
23*	APEXISTENTE	108	0,75	0,65	1,40	50	1,32	1,80	4,45	6,16	247,88%

SE DEBE TENER EN CUENTA LA LONGITUD DE LA CADENA PARA LOS VANOS QUE SE ENCUENTREN EN SUSPENSION.

SE MARCAN CON UN * LOS APOYOS EN SUSPENSION

Distancias al terreno, caminos sendas y a cursos de agua no navegables

La altura de los apoyos será la necesaria para que con los conductores, con su máxima flecha vertical según las hipótesis reglamentarias, queden situados sobre cualquier punto del terreno, senda, vereda, o superficies de agua no navegables a una altura mínima igual a:

$$D_{add} + D_{el} = 5,3 + D_{el}$$

En el caso de la Línea objeto del Proyecto, dicha distancia tiene un valor de 6,50 metros.

Si la Línea atraviesa explotaciones ganaderas cercadas o explotaciones agrícolas, la altura mínima será de 7 metros, con objeto de evitar accidentes por proyección de agua, o circulación de maquinaria agrícola.

La Línea objeto del presente Proyecto, presenta afecciones por cruzamiento con varios cursos de agua no navegables y por vuelo con montes públicos, cuyos detalles se reflejan en la Relación de Cruzamientos y en los correspondientes planos de Perfil y Planta.

4.8.4. Distancias a otras líneas eléctricas aéreas o líneas de comunicación

La línea en proyecto de 132kV cruzará sobre líneas de telecomunicaciones y Líneas de Media Tensión (12/20kV) de E.ON Distribución S.L.

Según el Reglamento de Líneas de Alta Tensión, en los cruces de Líneas eléctricas se situará a mayor altura la de tensión más elevada. En el cruzamiento con la línea de 132 kV, se situará la línea en proyecto por debajo de la existente debido a la gran altitud a la que se encuentra la existente.

De la misma forma, se procurará que el cruce se efectúe en la proximidad de uno de los apoyos de la Línea más elevada, en la medida de lo posible, pero la distancia entre los conductores de la Línea inferior y las partes más próximas de los apoyos de la Línea superior no deberá ser inferior a:

$$D_{add} + D_{el} = 1,5 + D_{el}$$

con un mínimo de 2 metros para líneas de tensión 20 kV

El parámetro D_{el} depende de la línea inferior y los conductores se consideran en las condiciones de la hipótesis de máxima desviación.

La mínima distancia vertical entre los conductores de fase de ambas líneas en las condiciones más desfavorables, no deberá ser inferior a:

$$D_{add} + D_{pp}$$

Donde D_{pp} es el valor correspondiente a la línea superior y D_{add} presenta un valor que es función de la distancia del apoyo de la Línea superior del cruce y la tensión nominal de la red, según la siguiente tabla.

Tensión nominal de la red (kV)	$D_{add}(m)$	
	Para distancias al apoyo de la línea superior al punto de cruce menores o iguales a 25 metros	Para distancias al apoyo de la línea superior al punto de cruce mayores de 25 metros
De 3 a 30	1,8	2,5
45 ó 66	2,5	
110, 132, 150	3	
200	3,5	
400	4	

Independientemente del punto de cruce de ambas líneas, la distancia vertical se comprobará considerando los conductores sometidos a la hipótesis de máxima flecha de la Línea eléctrica superior, y los conductores o cables de guarda de la línea inferior en el caso de que existieran, sin sobrecarga y a la temperatura mínima de la zona.

Las distancias reales verticales y horizontales, de cada cruzamiento están acotadas en los planos adjuntos de planta y perfil. Así mismo, en dichos planos se recoge un cuadro justificativo de cada cruzamiento.

4.8.5. Paralelismos entre líneas eléctricas aéreas

La Línea en proyecto discurrirá realizando un paralelismo en toda su extensión con la Línea existente a desmontar.

En cuanto entre en funcionamiento se procederá al desmontaje de la Línea existente, con lo que el paralelismo quedará obsoleto.

De todas formas, se ha procurado que la mínima distancia entre las dos Línea no sea inferior a 1,5 veces la altura del apoyo más alto entre las trazas de los conductores más próximos en la medida de lo posible.

4.8.6. Distancias a carreteras

En el Proyecto es necesario realizar un cruce con la carretera Autonómica AS-22, Vegadeo - Boal.

Según la normativa vigente, y dada la categoría de la carretera Autonómica, los apoyos deberán respetar una distancia mínima horizontal de 18 metros a la arista exterior de la citada carretera AS-22, perteneciente a la Red Regional.

La distancia mínima vertical entre los conductores de fase y la rasante de la carretera será de:

$$D_{add} + D_{el} = 6,3 + D_{el} = 6,3 + 1,2 = 7,5 \text{ m}$$

Las distancias reales, horizontales y verticales, de cada cruce están acotadas en el plano adjunto de planta y perfil, incluido en el proyecto al que pertenece el presente Anexo.

4.8.7. Franja de afección de la LAT

Bosques, árboles y masas de arbolado

En el presente proyecto, la Línea Aérea de Alta Tensión atraviesa zonas de arbolado, que será necesario talar.

Con el objeto de evitar las interrupciones del servicio, y los posibles incendios producidos por el contacto de ramas o troncos de árboles, en dicho tramo deberá de abrirse una calle para que los conductores de la Línea Eléctrica puedan respetar lateralmente, como mínimo, la siguiente distancia de seguridad, respecto al arbolado:

$$D_{add} + D_{el} = 1,5 + D_{el} = 1,5 + 1,2 = 2,7 \text{ m (con un mínimo de 2 metros)}$$

Dicha distancia se considerará a partir del máximo desplazamiento de los conductores, en la hipótesis de viento. Por seguridad se ha considerado una franja mínima de seguridad de 15 metros a cada lado del eje.

Teniendo en cuenta el tipo de árbol y su estado, inclinación y estado del terreno, los árboles que por inclinación, o caída fortuita o provocada, puedan alcanzar los conductores, considerados éstos en la hipótesis de temperatura, deberán ser cortados.

4.8.8. Edificios, construcciones y zonas urbanas

Bajo la zona de servidumbre de la Línea objeto del presente Proyecto, considerando ésta como la existente entre los conductores extremos, en las condiciones de la hipótesis de viento a 15º de temperatura, más la distancia de seguridad a cada lado, **no existen viviendas ni instalaciones industriales.**

Para el presente Proyecto, dicha distancia de seguridad tiene el siguiente valor:

$$D_{add} + D_{el} = 3,3 + D_{el} = 3,3 + 1,2 = 4,5 \text{ m (con un mínimo de } \underline{5 \text{ metros}})$$

La distancia reglamentaria es por tanto de **5 metros**.

4.9. APOYOS

4.9.1. Clasificación de los apoyos

De acuerdo con el apartado 2.4.1 de la ITC-LAT 07, los apoyos, atendiendo al tipo de cadena de aislamiento se clasifican según su función en:

- a) **Apoyo de suspensión:** Apoyo con cadenas de aislamiento de suspensión.
- b) **Apoyo de amarre:** Apoyo con cadenas de aislamiento de amarre.
- c) **Apoyo de anclaje:** Apoyo con cadenas de aislamiento de amarre destinado a proporcionar un punto firme en la línea. Limitará en ese punto, la prolongación de esfuerzos longitudinales de carácter excepcional. Todos los apoyos de la línea cuya función sea de anclaje están identificados expresamente en los planos de planta y perfil del Proyecto al que pertenece el presente Anexo.
- d) **Apoyo de principio o fin de línea:** Son los apoyos primero y último de la línea, con cadenas de aislamiento de amarre, destinados a soportar, en sentido longitudinal, las solicitaciones del haz completo de conductores en un solo sentido.
- e) **Apoyos especiales:** Son aquellos que tienen una función diferente a las definidas en la clasificación anterior, como el apoyo nº 21 existente, que por un lado tiene un doble circuito y por el otro Línea Simple Circuito que no discurren paralelas.

Atendiendo a la posición relativa de los apoyos respecto al trazado de la línea, los apoyos se clasifican en:

- a) **Apoyo de alineación:** Apoyo de suspensión, amarre o anclaje usado en un tramo rectilíneo de la línea.
- b) **Apoyo de ángulo:** Apoyo de amarre o anclaje colocado en un ángulo del trazado de una línea.

En el Pliego de Condiciones del Proyecto al que pertenece el presente Anexo, se incluye un documento en el que se indican las características de cada uno de los apoyos, entre las que se encuentran la Función del apoyo y el Ángulo que forman.

4.9.2. Características resistentes y dimensiones

Para los apoyos con configuraciones de armado no catalogadas se aporta el Árbol de Cargas correspondiente, en el que se detallan sus dimensiones, que se incluye en el Pliego de Condiciones del Proyecto.

Por último, en cada uno de los planos de Planta y Perfil adjuntos se incluye una leyenda de armados de cada tipo de los incluidos en cada plano.

4.10. CIMENTACIONES

Todas las cimentaciones de nueva ejecución empleadas para los apoyos incluidos en el presente Proyecto están determinados por el catálogo del fabricante.

4.11. CONEXIÓN A TIERRA

4.11.1. Electrodo de difusión verticales

Los Electrodo de difusión a tierra verticales, es decir, picas enterradas, se instalarán a una profundidad de 0,60 metros y separados como mínimo 4 metros.

Las uniones entre el conductor y las picas se realizarán mediante soldaduras aluminotérmicas.

Las citadas picas serán de acero cobreado, con recubrimiento de 300 micras, de 2 metros de longitud y 18 mm de diámetro, y conductor desnudo de cobre de 95 mm² de sección

4.11.2. Anillos cerrados

En apoyos con aparellaje o el primer apoyo antes de una subestación, el sistema de puesta a tierra básico será mediante un sistema mixto de picas y anillo, y su resistencia de difusión a tierra será siempre menor de 10 Ohmios.

Además, al menos cada 2 km, se instalará un apoyo con un electrodo de tierra con el que se consiga una resistencia de difusión menor a 20 Ohmios.

Para ello, en los apoyos indicados en los planos de planta y perfil incluidos en el proyecto del que forma parte el presente Anexo y en el siguiente apartado, se indican los apoyos en los que se instalará un electrodo en anillo, ubicado a 1 metro de los montantes del apoyo.

Los anteriores electrodos de tierra deberán de unirse directamente con las partes metálicas del apoyo, herrajes, apartamento de maniobra y pararrayos, mediante Líneas de Tierra formadas por conductor de cobre de 95 mm² de sección, evitando trazados tortuosos y curvas de poco radio. En dichas Líneas de Tierra no se insertarán fusibles ni interruptores.

4.11.3. Clasificación de los apoyos según su ubicación

Nº Apoyo	Zona	Criterio mínimo de p.a.t.	Valor máximo p.a.t. (ohmios)
1	Primer apoyo antes de la SE POUSADOIRO	Picas y Anillo	10
2	No frecuentada	Picas	100
3	No frecuentada	Picas	100
4	No frecuentada	Picas	100
5	No frecuentada	Picas y Anillo	20
6	No frecuentada	Picas	100
7	No frecuentada	Picas y Anillo	20
8	No frecuentada	Picas	100
9	No frecuentada	Picas	100
10	No frecuentada	Picas	100
11	No frecuentada	Picas	100
12	No frecuentada	Picas	100
13	No frecuentada	Picas	100
14	No frecuentada	Picas	100
15	No frecuentada	Picas y Anillo	20
16	No frecuentada	Picas	100
17	No frecuentada	Picas	100
18	No frecuentada	Picas	100
19	No frecuentada	Picas y Anillo	20
20	No frecuentada	Picas	100
21	No frecuentada	Picas y Anillo	100
22	No frecuentada	Picas y Anillo	20
23	No frecuentada	Picas	100
AP01 EXISTENTE POU-SAN FERNANDO	No frecuentada	Revisar electrodo de tierra (Picas y Anillo)	10

Antes de la puesta en funcionamiento de la instalación se comprobará que el valor de la resistencia en todos los apoyos se ajusta a lo especificado, y si no fuera así, se procederá a la mejora de la puesta a tierra con otras disposiciones (anillos perimetrales y/o antenas y picas, o perforaciones profundas), cuyo fin es rebajar el gradiente de potencial en las proximidades del apoyo y disminuir la resistencia de difusión a tierra del apoyo hasta alcanzar los valores preestablecidos.

Esta mejora, sea cual sea su alcance, se encuentra incluido dentro del alcance de la obra y se efectuará siguiendo, en el orden indicado, el siguiente esquema básico:

- Dos picas de cobre conectadas mediante cable de cobre de 95 mm² de sección a dos montantes opuestos de apoyos tetrabloque y 1 pica de cobre conectada mediante cable de cobre de 95 mm² de sección a un montante opuesto de apoyo monobloque.
- Un anillo perimetral de cobre de 95 mm² de sección situado a una distancia de 1 metro de los montantes del apoyo y a 0,60 metros de profundidad, unido a las picas hincadas verticalmente en el terreno en puntos diametralmente opuestos y conectado a su vez con el mismo tipo de cable a los montantes.
- Un segundo anillo perimetral con una o cuatro picas (dependiendo del tipo de apoyo), de las mismas características que el anterior, pero situado a 2 metros del montante del apoyo y conectado a los mismos.
- Perforaciones profundas, en el número y profundidad que sea necesario hasta alcanzar los valores de resistencia de puesta a tierra especificados.

En caso de que, en aplicación de los criterios indicados, sea necesaria la realización de perforaciones profundas, el contratista deberá previamente a su ejecución, proceder a un estudio de resistividad del terreno por el método Wenner, con el fin de determinar el número y profundidad de las perforaciones necesarias.

4.12. DETERMINACIÓN DE ESFUERZOS MECÁNICOS EN LOS APOYOS

La elección del tipo de apoyo más adecuado para las características mecánicas y geométricas de su ubicación, se ha realizado con la ayuda del catálogo del fabricante, habiéndose considerado las siguientes cargas y sobrecargas, combinadas según las distintas hipótesis reglamentarias:

Cargas Permanentes verticales, debidas al peso propio de los distintos elementos que componen la Línea, como conductores, cable de fibra óptica, aisladores, herrajes, etc.

Sobrecargas debidas al viento sobre los conductores, cable de fibra óptica, cadenas de aisladores y apoyos. Se ha considerado una presión de viento equivalente de 120km/h, sobre cada conductor y cable de fibra óptica (F_{v1}):

$$F_{v1} = q \cdot d \cdot \frac{a_1 + a_2}{2} (daN)$$

siendo:

q = Presión del viento (daN/m²)

d = Diámetro del conductor o del cable de fibra óptica (m)

a₁ y **a₂** = Longitudes de los vanos adyacentes (m)

Sobre cada cadena de aisladores (F_{v2}):

$$F_{v2} = q \cdot A_1 (daN)$$

siendo:

q = Presión del viento (daN/m²)

A₁ = Área de la cadena de aisladores, proyectada horizontalmente en un plano vertical paralelo al eje de la cadena de aisladores (m²)

Sobre cada apoyo de celosía (F_{v3}) :

$$F_{v3} = q \cdot A_T (daN)$$

siendo:

q = Presión del viento (daN/m²)

A_T = Área del apoyo expuesta al viento, proyectada en el plano normal a la dirección del viento (m²)

Sobrecargas motivadas por el hielo.

Las instalaciones se sitúan en alturas comprendidas entre los 500 y los 1000 metros (Zona B), y por encima de los 1000 metros (zona C) por lo que según el Reglamento de Líneas de Alta Tensión, les corresponde una sobrecarga por formación de manguito de hielo sobre los conductores y cables de tierra igual a:

$$0,18\sqrt{d} \text{ kg/m Zona B}$$

$$0,36\sqrt{d} \text{ kg/m Zona C}$$

Siendo d el diámetro del cable en mm.

En las instalaciones que se sitúan en alturas comprendidas entre 0 y 500 metros no se considera ninguna sobrecarga de hielo, en cumplimiento del Reglamento de Líneas de Alta Tensión.

Desequilibrio de tracciones.

Para el presente Proyecto, donde la tensión nominal de la Línea es de 132 kV, se han considerado por este concepto esfuerzos longitudinales equivalentes a los siguientes porcentajes de las tracciones unilaterales de todos los conductores y cable de fibra óptica, aplicados los puntos de amarre de los mismos:

- Apoyos de alineación y de ángulo con cadenas de suspensión : 15 %
- Apoyos de alineación y de ángulo con cadenas de amarre : 25 %
- Apoyos de anclaje : 50 %
- Apoyos de fin de línea : 100 %

Se ha tenido en cuenta la torsión generada por este esfuerzo.

Rotura de conductores.

Se ha considerado la rotura de los conductores y cable de fibra óptica por cada apoyo, considerando el esfuerzo resultante aplicado en el punto del apoyo que produzca la sollicitación más desfavorable.

Esfuerzo resultante de ángulo.

En los apoyos situados en los puntos donde el trazado de la Línea realiza un cambio de dirección, se ha considerado, además, para cada conductor y cable de fibra óptica, el esfuerzo resultante de ángulo, utilizando para ello la siguiente expresión general:

$$F_{V1} = T_{max} \cdot 2 \cdot \text{sen} \left(\frac{\alpha}{2} \right)$$

siendo :

T_{max} = Tracción máxima del conductor o cable de fibra óptica (daN)

α = Angulo de desviación de la traza (Grados centesimales)

Si para la ejecución de la obra, las ofertas de mercado determinasen que fuese otro fabricante distinto al considerado en el presente Proyecto, el que suministrase los apoyos, el Director de Obra deberá de comprobar que los nuevos apoyos sean equivalentes, y que los mismos soporten esfuerzos útiles y carga vertical simultánea, similares a los indicados en el Pliego de Condiciones Técnicas del Proyecto, así como que sus características geométricas (altura útil y medidas verticales y horizontales de los armados) también sean similares, no produciéndose situación antirreglamentaria alguna.

La denominación, geometría de los armados y altura útil de los apoyos definitivos, deberán ser recogidos en los planos finales de Planta y Perfil que se adjunte con la Dirección de Obra.

El coeficiente de seguridad al límite de fluencia no será inferior a 1,5 para las hipótesis normales (viento y hielo), y 1,2 para las hipótesis anormales (desequilibrio de tracciones y rotura de conductores).

Sobre los esfuerzos calculados según se ha definido, se ha aplicado un coeficiente de mayoración de esfuerzo para todos los tipos de apoyo del 33% en las hipótesis 1ª y 2ª, y un 25% en las hipótesis 3ª y 4ª.

La Justificación mecánica de cada uno de los apoyos se incluye en el Pliego de Condiciones Técnicas del Proyecto del que el presente Anexo forma parte.

4.13. LINEA SUBTERRÁNEA DE ALTA TENSIÓN

Ha de tenerse en cuenta que los esfuerzos de tracción en el tendido de los conductores subterráneos no deben aplicarse sobre los revestimientos de protección, sino a los conductores de cobre o aluminio, recomendándose que las solicitaciones no superen los 3 kg por mm² de sección del conductor para cables unipolares de aluminio y los 6 kg por mm² de sección del conductor para cables unipolares de cobre.

El esfuerzo máximo de tiro adecuado para el conductor seleccionado debe ser inferior a 6.000 kg.

El radio de curvatura durante la instalación tendrá un mínimo de 2,5 metros y el radio de curvatura permanente tendrá un mínimo de 1,287 metros.

Oviedo, diciembre de 2019



Mª José Prieto Rocha
Ingeniera Industrial

Colegiado nº 2.719 (Principado de Asturias – COIIAS)

TABLAS DE TENDIDO

CAPITAL ENERGY		TABLA DE REGULACION										DISTRIBUCION	
		CONDUCTOR : LA-280					ZONA : B					INGECA	
		Estado inicial : Tm = 2500 Kg (Tense Normal)										A. TECNICA	
LAT(132kV)POUSADOIRO - SAN FERNANDO													
SERIE LONGITUD (m)	VANO EQUIV. (m)	VANOS			TEMPERATURA DEL CONDUCTOR (° C)								
		APOYOS	(m)		0	5	10	15	20	25	30	35	
1 - 2 250,00	250,00	1 - 2	250	T F	1501 5,09	1454 5,25	1410 5,41	1369 5,58	1331 5,73	1295 5,89	1262 6,05	1231 6,20	
2 - 6 960,00	266,77	2 - 3	291	T	1483	1442	1403	1366	1332	1300	1270	1242	
		3 - 4	321	F	6,97	7,17	7,37	7,57	7,76	7,95	8,14	8,33	
		4 - 5	166	F	8,48	8,73	8,97	9,21	9,45	9,68	9,91	10,14	
		5 - 6	182	F	2,27	2,33	2,40	2,46	2,53	2,59	2,65	2,71	
					2,73	2,81	2,88	2,96	3,04	3,11	3,19	3,26	
6 - 7 644,00	644,00	6 - 7	644	T F	1369 36,99	1362 37,18	1355 37,37	1348 37,56	1342 37,75	1335 37,94	1328 38,13	1322 38,31	
		7 - 8	296	T F	1459 7,33	1425 7,51	1393 7,68	1363 7,85	1334 8,02	1307 8,19	1281 8,35	1257 8,51	
8 - 9 184,00	184,00	8 - 9	184	T F	1607 2,57	1525 2,71	1452 2,85	1384 2,99	1323 3,12	1268 3,26	1217 3,40	1171 3,53	
9 - 10 164,00	164,00	9 - 10	164	T F	1655 1,99	1558 2,11	1471 2,23	1391 2,36	1320 2,49	1255 2,62	1197 2,74	1145 2,87	
* Tensiones <T> en [Kg] y flechas <F> en [m], correspondientes a conductor nuevo. Para conductor usado escoger la columna de temperatura 5º mayor.													
PROYECTADA				APROBADA				EDICION A		FECHA 11/11/2019			

CAPITAL ENERGY	TABLA DE REGULACION										DISTRIBUCION	
	CONDUCTOR : LA-280					ZONA : A					INGECA	
	Estado inicial : Tm = 2500 Kg (Tense Normal)										A. TECNICA	
LAT(132 kV) POUSADOIRO-SAN FERNANDO												
SERIE LONGITUD (m)	VANO EQUIV. (m)	VANOS			TEMPERATURA DEL CONDUCTOR (° C)							
		APOYOS	(m)		0	5	10	15	20	25	30	35
10 - 12 333,00	184,21	10 - 11	121	T	2108	1987	1874	1770	1675	1587	1508	1436
		11 - 12	212	F	0,85	0,90	0,95	1,01	1,07	1,13	1,19	1,25
				F	2,60	2,76	2,93	3,10	3,28	3,46	3,64	3,82
12 - 14 691,00	359,09	12 - 13	402	T	1830	1787	1746	1707	1671	1636	1603	1572
		13 - 14	289	F	10,79	11,05	11,30	11,56	11,81	12,06	12,31	12,55
				F	5,58	5,71	5,84	5,97	6,10	6,23	6,36	6,49
14 - 15 621,00	621,00	14 - 15	621	T	1726	1711	1697	1683	1670	1656	1643	1631
				F	27,29	27,52	27,75	27,98	28,21	28,43	28,66	28,88
15 - 16 945,00	945,00	15 - 16	945	T	1694	1687	1681	1675	1669	1663	1657	1651
				F	64,40	64,64	64,87	65,11	65,34	65,58	65,81	66,05
* Tensiones <T> en [Kg] y flechas <F> en [m], correspondientes a conductor nuevo. Para conductor usado escoger la columna de temperatura 5º mayor.												
PROYECTADA		APROBADA			EDICION A		FECHA 24/10/2019					

CAPITAL ENERGY	TABLA DE REGULACION										DISTRIBUCION
	CONDUCTOR : LA-280					ZONA : B					INGECA
	Estado inicial : Tm = 2500 Kg (Tense Normal)										A. TECNICA

LAT(132kV)POUSADOIRO - SAN FERNANDO

SERIE LONGITUD (m)	VANO EQUIV. (m)	VANOS			TEMPERATURA DEL CONDUCTOR (° C)							
		APOYOS	(m)		0	5	10	15	20	25	30	35
16 - 17 271,00	271,00	16 - 17	271	T F	1479 6,06	1439 6,23	1401 6,40	1366 6,57	1333 6,73	1301 6,89	1272 7,05	1244 7,21
17 - 19 505,00	318,94	17 - 18 18 - 19	140 365	T F F	1444 1,66 11,27	1415 1,69 11,50	1387 1,73 11,73	1360 1,76 11,96	1335 1,79 12,18	1311 1,83 12,41	1289 1,86 12,63	1267 1,89 12,84
19 - 21 926,00	471,35	19 - 20 20 - 21	412 514	T F F	1391 14,91 23,20	1377 15,05 23,42	1365 15,19 23,65	1352 15,33 23,87	1340 15,47 24,08	1328 15,61 24,30	1316 15,75 24,52	1305 15,89 24,73

* Tensiones <T> en [Kg] y flechas <F> en [m], correspondientes a conductor nuevo. Para conductor usado escoger la columna de temperatura 5º mayor.

PROYECTADA	APROBADA	EDICION A	FECHA 24/10/2019	
------------	----------	--------------	---------------------	--

CAPITAL ENERGY	TABLA DE REGULACION										DISTRIBUCION	
	CONDUCTOR : LA-280					ZONA : B					INGECA	
	Estado inicial : Tm = 2500 Kg (Tense Normal)										A. TECNICA	
LAT(132kV) POUSADOIRO - SAN FERNANDO												
SERIE LONGITUD (m)	VANO EQUIV. (m)	VANOS			TEMPERATURA DEL CONDUCTOR (° C)							
		APOYOS	(m)		0	5	10	15	20	25	30	35
21 - 22 494,00	494,00	21 - 22	494	T F	1387 21,49	1375 21,68	1363 21,87	1351 22,06	1340 22,24	1329 22,42	1318 22,61	1308 22,79
22 - 23 101,00	101,00	22 - 23	101	T F	1859 0,67	1703 0,73	1558 0,80	1424 0,87	1303 0,96	1196 1,04	1101 1,13	1019 1,22
23 - APEX 108,00	108,00	23 - 24	108	T F	1834 0,78	1684 0,85	1546 0,92	1420 1,00	1306 1,09	1204 1,18	1115 1,28	1037 1,37
* Tensiones <T> en [Kg] y flechas <F> en [m], correspondientes a conductor nuevo. Para conductor usado escoger la columna de temperatura 5º mayor.												
PROYECTADA			APROBADA			EDICION A		FECHA 07/11/2019				

CAPITAL ENERGY	TABLA DE REGULACION										DISTRIBUCION	
	CONDUCTOR : OPGW 17 kA 83/32 48 fo ZONA : B Estado inicial : Tm = 2200 Kg (Tense Normal)										INGECA	
											A. TECNICA	
LAT(132kV)POUSADOIRO - SAN FERNANDO												
SERIE LONGITUD (m)	VANO EQUIV. (m)	VANOS			TEMPERATURA DEL CONDUCTOR (° C)							
		APOYOS	(m)		0	5	10	15	20	25	30	35
1 - 2 250,00	250,00	1 - 2	250	T F	1381 3,80	1337 3,93	1295 4,06	1255 4,18	1218 4,31	1182 4,44	1149 4,57	1118 4,70
2 - 6 960,00	266,77	2 - 3 3 - 4 4 - 5 5 - 6	291 321 166 182	T F F F	1349 5,27 6,42 1,72	1310 5,43 6,61 1,77	1272 5,59 6,80 1,82	1237 5,75 7,00 1,87	1203 5,91 7,19 1,92	1172 6,07 7,39 1,98	1142 6,23 7,58 2,03	1114 6,39 7,77 2,08
6 - 7 644,00	644,00	6 - 7	644	T F	1125 30,97	1119 31,14	1113 31,31	1107 31,48	1101 31,65	1095 31,81	1090 31,98	1084 32,14
7 - 8 296,00	296,00	7 - 8	296	T F	1302 5,65	1270 5,79	1239 5,94	1210 6,08	1183 6,22	1157 6,36	1132 6,50	1108 6,64
8 - 9 184,00	184,00	8 - 9	184	T F	1553 1,83	1483 1,92	1417 2,01	1354 2,10	1295 2,20	1240 2,29	1188 2,39	1140 2,50
9 - 10 164,00	164,00	9 - 10	164	T F	1617 1,40	1539 1,47	1465 1,54	1394 1,62	1327 1,70	1264 1,79	1204 1,88	1149 1,97
* Tensiones <T> en [Kg] y flechas <F> en [m], correspondientes a conductor nuevo. Para conductor usado escoger la columna de temperatura 5º mayor.												
PROYECTADA			APROBADA				EDICION A		FECHA 11/11/2019			

CAPITAL ENERGY	TABLA DE REGULACION										DISTRIBUCION	
	CONDUCTOR : OPGW 17 kA 83/32 48 fo										INGECA	
	Estado inicial : Tm = 2200 Kg (Tense Normal)										A. TECNICA	
LAT(132kV) POUSADOIRO - SAN FERNANDO												
SERIE LONGITUD (m)	VANO EQUIV. (m)	VANOS			TEMPERATURA DEL CONDUCTOR (° C)							
		APOYOS	(m)		0	5	10	15	20	25	30	35
10 - 12 333,00	184,21	10 - 11	121	T	1901	1818	1738	1660	1586	1515	1447	1383
		11 - 12	212	F	0,65	0,68	0,71	0,74	0,78	0,81	0,85	0,89
				F	1,99	2,08	2,17	2,27	2,38	2,49	2,61	2,73
12 - 14 691,00	359,09	12 - 13	402	T	1558	1522	1488	1455	1424	1394	1366	1339
		13 - 14	289	F	8,71	8,92	9,12	9,33	9,53	9,74	9,94	10,14
				F	4,50	4,61	4,72	4,82	4,93	5,03	5,14	5,24
14 - 15 621,00	621,00	14 - 15	621	T	1395	1383	1372	1361	1350	1339	1328	1318
				F	23,22	23,42	23,61	23,81	24,00	24,19	24,39	24,58
15 - 16 945,00	945,00	15 - 16	945	T	1344	1339	1334	1330	1325	1320	1316	1311
				F	55,81	56,01	56,21	56,42	56,62	56,82	57,02	57,22
* Tensiones <T> en [Kg] y flechas <F> en [m], correspondientes a conductor nuevo. Para conductor usado escoger la columna de temperatura 5º mayor.												
PROYECTADA			APROBADA			EDICION A		FECHA 24/10/2019				

CAPITAL ENERGY	TABLA DE REGULACION										DISTRIBUCION	
	CONDUCTOR : OPGW 17 kA 83/32 48 fo ZONA : B Estado inicial : Tm = 2200 Kg (Tense Normal)										INGECA	
											A. TECNICA	
LAT8132kV) POUSADOIRO - SAN FERNANDO												
SERIE LONGITUD (m)	VANO EQUIV. (m)	VANOS			TEMPERATURA DEL CONDUCTOR (° C)							
		APOYOS	(m)		0	5	10	15	20	25	30	35
16 - 17 271,00	271,00	16 - 17	271	T F	1342 4,60	1303 4,73	1267 4,87	1233 5,01	1200 5,14	1169 5,28	1140 5,41	1113 5,54
17 - 19 505,00	318,94	17 - 18 18 - 19	140 365	T F F	1273 1,29 8,79	1245 1,32 8,99	1219 1,35 9,18	1194 1,38 9,38	1170 1,41 9,57	1147 1,44 9,76	1125 1,46 9,95	1104 1,49 10,13
19 - 21 926,00	471,35	19 - 20 20 - 21	412 514	T F F	1167 12,22 19,01	1155 12,34 19,21	1144 12,47 19,40	1132 12,59 19,60	1121 12,71 19,79	1111 12,84 19,98	1100 12,96 20,17	1090 13,08 20,36
* Tensiones <T> en [Kg] y flechas <F> en [m], correspondientes a conductor nuevo. Para conductor usado escoger la columna de temperatura 5º mayor.												
PROYECTADA			APROBADA				EDICION A	FECHA 07/11/2019				

CAPITAL ENERGY	TABLA DE REGULACION										DISTRIBUCION	
	CONDUCTOR : OPGW 17 kA 83/32 96 fo										INGECA	
	Estado inicial : Tm = 2200 Kg (Tense Normal)										A. TECNICA	
LAT(132kV) POUSADOIRO - SAN FERNANDO												
SERIE LONGITUD (m)	VANO EQUIV. (m)	VANOS			TEMPERATURA DEL CONDUCTOR (° C)							
		APOYOS	(m)		0	5	10	15	20	25	30	35
21 - 22 494,00	494,00	21 - 22	494	T F	1159 17,69	1148 17,85	1138 18,02	1128 18,18	1118 18,34	1108 18,50	1098 18,66	1089 18,82
22 - 23 101,00	101,00	22 - 23	101	T F	1821 0,47	1724 0,50	1628 0,53	1534 0,56	1442 0,59	1353 0,63	1267 0,68	1185 0,72
23 - 24 108,00	108,00	23 - 24	108	T F	1800 0,54	1704 0,57	1610 0,61	1518 0,65	1429 0,69	1343 0,73	1260 0,78	1181 0,83
* Tensiones <T> en [Kg] y flechas <F> en [m], correspondientes a conductor nuevo. Para conductor usado escoger la columna de temperatura 5º mayor.												
PROYECTADA			APROBADA			EDICION A		FECHA 07/11/2019				

JUSTIFICACION DE APOYOS



JUSTIFICACION DE APOYOS LAT (IMEDEXSA)

Ingeca

CAPITAL ENERGY

E y P

DENOMINACION LINEA AT :

LAT (132 kV) POUSADOIRO/SAN FERNANDO

NUMERO DEL APOYO

1

ALINEACION

TIPO Y FUNCION DEL APOYO

CO-PAS-18000/12 (SR)

AMARRE

1ª HIPOTESIS (VIENTO)

COEF. SEGURIDAD AL LIMITE DE FLUENCIA 1,5

Coeficiente de Orientación (Ca1) para caso sin cúpula 1,087

Tipo de esfuerzo	Esfuerzo útil (Kg)	Esfuerzo aplicado (Kg)	Angulos (gra)
Suma Transversales viento (sin cf)		683	100,00
Suma Longitudinales viento, en caso de ángulo o derivación (sin cf)		0	
Suma Transversales por ángulo y/o desequilibrio permanente (sin cf)		0	
Suma Longitudinales por ángulo y/o desequilibrio permanente (sin cf)		8.098	
Totales sobre eje (x cf Ca1 y cf SR)	15.135	10.977	194,19
Vertical (x cf SR)	6.000	438	Coeficiente N
Torsión permanente (x cf SR)			Coeficiente e1

2ª HIPOTESIS (HIELO)

COEF. SEGURIDAD AL LIMITE DE FLUENCIA 1,5

Coeficiente de Orientación (Ca2) para caso sin cúpula 1

Tipo de esfuerzo	Esfuerzo útil (Kg)	Esfuerzo aplicado (Kg)	Angulo (gra)
Suma Transversales por ángulo y/o desequilibrio permanente (sin cf)		0	
Suma Longitudinales por ángulo y/o desequilibrio permanente (sin cf)		9.700	
Totales sobre eje (x cf Ca2 y cf SR)			200,00
Vertical (x cf SR)	6.000	984	Coeficiente e2
Torsión permanente (x cf SR)			

3ª HIPOTESIS (DESEQUILIBRIO DE TRACCIONES)

COEF. SEGURIDAD AL LIMITE DE FLUENCIA 1,2

Coeficiente de Orientación (Ca3) para caso sin cúpula #DIV/0!

Tipo de esfuerzo	Esfuerzo útil (Kg)	Esfuerzo aplicado (Kg)	Angulo (gra)
Longitudinal deseq. sin ángulo (x cf Ca3)			
Total Transversal ángulo y desequilibrio (sin cf)			
Total Longitudinal ángulo y desequilibrio (sin cf)			
Totales sobre eje (x cf Ca3)			
Vertical (sin cf)			Coeficiente e3

Sumatoria todos esfuerzos T y L aplicados en fases y cupula / e		
Par Torsor máximo conductores (Kg.m)		
¿Cumple Torsión / Flexión simultánea?		Coeficiente e4

4ª HIPOTESIS (ROTURA)

COEF. SEGURIDAD AL LIMITE DE FLUENCIA 1,2

Tipo de esfuerzo	Esfuerzo útil (Kg)	Esfuerzo aplicado (Kg)	
Rotura conductor (T. máxima x cos α/2)	6.160	2.500	
Rotura cable de tierra (T. máxima)	3.000	2.200	
Desequilibrio por rotura cable FO sin cupula			
Vertical	6.000	787	Coeficiente e5

Sumatoria todos esfuerzos T y L aplicados en fases y cupula / e	6.900	
Par Torsor máximo rotura conductor (Kg.m)	3.800	
¿Cumple Torsión / Flexión simultánea?	SI	

☐ No aplica 4ª hipótesis (Artículo 3.5.3 RD 223/2008)

EDICIÓN

A

FECHA

11/19

T. HOJAS

21

HOJA Nº

1



JUSTIFICACION DE APOYOS LAT (IMEDEXSA)

Ingeca

CAPITAL ENERGY

E y P

DENOMINACION LINEA AT :

LAT (132 kV) POUSADOIRO/SAN FERNANDO

NUMERO DEL APOYO

2

ANGULO

TIPO Y FUNCION DEL APOYO

AGUILA REAL-21000/25 (SG3C)(SN)

AMARRE

1ª HIPOTESIS (VIENTO)

COEF. SEGURIDAD AL LIMITE DE FLUENCIA 1,5

Coeficiente de Orientación (Ca1) para caso sin cúpula 1,014

Tipo de esfuerzo	Esfuerzo útil (Kg)	Esfuerzo aplicado (Kg)	Angulos (gra)
Suma Transversales viento (sin cf)		1.009	140,00
Suma Longitudinales viento, en caso de ángulo o derivación (sin cf)		242	
Suma Transversales por ángulo y/o desequilibrio permanente (sin cf)		5.043	
Suma Longitudinales por ángulo y/o desequilibrio permanente (sin cf)		330	
Totales sobre eje (x cf Ca1 y cf SR)	19.720	9.475	324,07
Vertical (x cf SR)	3.000	1.203	Coeficiente N -0,103
Torsión permanente (x cf SR)			Coeficiente e1 0,745

2ª HIPOTESIS (HIELO)

COEF. SEGURIDAD AL LIMITE DE FLUENCIA 1,5

Coeficiente de Orientación (Ca2) para caso sin cúpula 1,07538

Tipo de esfuerzo	Esfuerzo útil (Kg)	Esfuerzo aplicado (Kg)	Angulo (gra)
Suma Transversales por ángulo y/o desequilibrio permanente (sin cf)		2.054	
Suma Longitudinales por ángulo y/o desequilibrio permanente (sin cf)		162	
Totales sobre eje (x cf Ca2 y cf SR)	19.730	2.339	320,00
Vertical (x cf SR)	4.500	498	
Torsión permanente (x cf SR)			Coeficiente e2 0,750

3ª HIPOTESIS (DESEQUILIBRIO DE TRACCIONES)

COEF. SEGURIDAD AL LIMITE DE FLUENCIA 1,2

Coeficiente de Orientación (Ca3) para caso sin cúpula 1,35409

Tipo de esfuerzo	Esfuerzo útil (Kg)	Esfuerzo aplicado (Kg)	Angulo (gra)
Longitudinal deseq. sin ángulo (x cf Ca3)		2.666	
Total Transversal ángulo y desequilibrio (sin cf)			
Total Longitudinal ángulo y desequilibrio (sin cf)		932	
Totales sobre eje (x cf Ca3)	25.895	2.666	
Vertical (sin cf)	4.500	498	Coeficiente e3 0,750

Sumatoria todos esfuerzos T y L aplicados en fases y cupula / e	2.666	Ver procedimiento y gráficas o tablas IMEDXSA
Par Torsor máximo conductores (Kg.m)	2500	
¿Cumple Torsión / Flexión simultánea?	SI	Coeficiente e4 0,750

4ª HIPOTESIS (ROTURA)

COEF. SEGURIDAD AL LIMITE DE FLUENCIA 1,2

Tipo de esfuerzo	Esfuerzo útil (Kg)	Esfuerzo aplicado (Kg)	
Rotura conductor (T. máxima x cos α/2)	---	---	
Rotura cable de tierra (T. máxima)	---	---	
Desequilibrio por rotura cable FO sin cupula			
Vertical	4.500	504	Coeficiente e5 0,740

Sumatoria todos esfuerzos T y L aplicados en fases y cupula / e	13.155	Ver procedimiento y gráficas o tablas IMEDXSA
Par Torsor máximo rotura conductor (Kg.m)	6.090	
¿Cumple Torsión / Flexión simultánea?	SI	

☐ No aplica 4ª hipótesis (Artículo 3.5.3 RD 223/2008)

EDICIÓN

A

FECHA

11/19

T. HOJAS

21

HOJA Nº

2



JUSTIFICACION DE APOYOS LAT (IMEDEXSA)

Ingeca

CAPITAL ENERGY

E y P

DENOMINACION LINEA AT :

LAT (132 kV) POUSADOIRO/SAN FERNANDO

NUMERO DEL APOYO

3

ALINEACION

TIPO Y FUNCION DEL APOYO

HALCON REAL-9000/32 (SHR2C)(SR)

SUSPENSION

1ª HIPOTESIS (VIENTO)

COEF. SEGURIDAD AL LIMITE DE FLUENCIA 1,5

Coeficiente de Orientación (Ca1) para caso sin cúpula 1,268

Tipo de esfuerzo	Esfuerzo útil (Kg)	Esfuerzo aplicado (Kg)	Angulos (gra)
Suma Transversales viento (sin cf)		1.087	100,00
Suma Longitudinales viento, en caso de ángulo o derivación (sin cf)		0	
Suma Transversales por ángulo y/o desequilibrio permanente (sin cf)		0	
Suma Longitudinales por ángulo y/o desequilibrio permanente (sin cf)		205	
Totales sobre eje (x cf Ca1 y cf SR)	9.585	2.194	179,18
Vertical (x cf SR)	2.700	451	Coeficiente N -0,103
Torsión permanente (x cf SR)			Coeficiente e1 0,736

2ª HIPOTESIS (HIELO)

COEF. SEGURIDAD AL LIMITE DE FLUENCIA 1,5

Coeficiente de Orientación (Ca2) para caso sin cúpula 1

Tipo de esfuerzo	Esfuerzo útil (Kg)	Esfuerzo aplicado (Kg)	Angulo (gra)
Suma Transversales por ángulo y/o desequilibrio permanente (sin cf)		0	
Suma Longitudinales por ángulo y/o desequilibrio permanente (sin cf)		0	
Totales sobre eje (x cf Ca2 y cf SR)	10.210	117	100,00
Vertical (x cf SR)	3.000	1.599	
Torsión permanente (x cf SR)			Coeficiente e2 0,736

3ª HIPOTESIS (DESEQUILIBRIO DE TRACCIONES)

COEF. SEGURIDAD AL LIMITE DE FLUENCIA 1,2

Coeficiente de Orientación (Ca3) para caso sin cúpula 1,00001

Tipo de esfuerzo	Esfuerzo útil (Kg)	Esfuerzo aplicado (Kg)	Angulo (gra)
Longitudinal deseq. sin ángulo (x cf Ca3)		1.977	
Total Transversal ángulo y desequilibrio (sin cf)			
Total Longitudinal ángulo y desequilibrio (sin cf)		1.977	
Totales sobre eje (x cf Ca3)	12.840	1.977	
Vertical (sin cf)	3.000	1.279	Coeficiente e3 0,736

Sumatoria todos esfuerzos T y L aplicados en fases y cupula / e	1.977	Ver procedimiento y gráficas o tablas IMEDXSA
Par Torsor máximo conductores (Kg.m)	2500	
¿Cumple Torsión / Flexión simultánea?	SI	Coeficiente e4 0,736

4ª HIPOTESIS (ROTURA)

COEF. SEGURIDAD AL LIMITE DE FLUENCIA 1,2

Tipo de esfuerzo	Esfuerzo útil (Kg)	Esfuerzo aplicado (Kg)	
Rotura conductor (T. máxima x cos α/2)	2.960	1.698	
Rotura cable de tierra (T. máxima)	4.000	1.495	
Desequilibrio por rotura cable FO sin cupula			
Vertical	3.000	941	Coeficiente e5 0,736
Sumatoria todos esfuerzos T y L aplicados en fases y cupula / e		4.700	
Par Torsor máximo rotura conductor (Kg.m)		9.400	
¿Cumple Torsión / Flexión simultánea?	SI		

☐ No aplica 4ª hipótesis (Artículo 3.5.3 RD 223/2008)

EDICIÓN

A

FECHA

11/19

T. HOJAS

21

HOJA Nº

3



JUSTIFICACION DE APOYOS LAT (IMEDEXSA)

Ingeca

CAPITAL ENERGY

E y P

DENOMINACION LINEA AT :

LAT (132 kV) POUSADOIRO/SAN FERNANDO

NUMERO DEL APOYO

4

ALINEACION

TIPO Y FUNCION DEL APOYO

HALCON REAL-9000/32 (SHR2C)(SN)

SUSPENSION

1ª HIPOTESIS (VIENTO)

COEF. SEGURIDAD AL LIMITE DE FLUENCIA 1,5

Coeficiente de Orientación (Ca1) para caso sin cúpula 1,222

Tipo de esfuerzo	Esfuerzo útil (Kg)	Esfuerzo aplicado (Kg)	Angulos (gra)
Suma Transversales viento (sin cf)		875	100,00
Suma Longitudinales viento, en caso de ángulo o derivación (sin cf)		0	
Suma Transversales por ángulo y/o desequilibrio permanente (sin cf)		0	
Suma Longitudinales por ángulo y/o desequilibrio permanente (sin cf)		231	
Totales sobre eje (x cf Ca1 y cf SR)	9.585	1.495	116,43
Vertical (x cf SR)	2.700	1.230	Coeficiente N -0,002
Torsión permanente (x cf SR)			Coeficiente e1 0,740

2ª HIPOTESIS (HIELO)

COEF. SEGURIDAD AL LIMITE DE FLUENCIA 1,5

Coeficiente de Orientación (Ca2) para caso sin cúpula 1

Tipo de esfuerzo	Esfuerzo útil (Kg)	Esfuerzo aplicado (Kg)	Angulo (gra)
Suma Transversales por ángulo y/o desequilibrio permanente (sin cf)		0	
Suma Longitudinales por ángulo y/o desequilibrio permanente (sin cf)		0	
Totales sobre eje (x cf Ca2 y cf SR)	10.210	116	100,00
Vertical (x cf SR)	3.000	2.126	
Torsión permanente (x cf SR)			Coeficiente e2 0,740

3ª HIPOTESIS (DESEQUILIBRIO DE TRACCIONES)

COEF. SEGURIDAD AL LIMITE DE FLUENCIA 1,2

Coeficiente de Orientación (Ca3) para caso sin cúpula 1,00001

Tipo de esfuerzo	Esfuerzo útil (Kg)	Esfuerzo aplicado (Kg)	Angulo (gra)
Longitudinal deseq. sin ángulo (x cf Ca3)		1.966	
Total Transversal ángulo y desequilibrio (sin cf)			
Total Longitudinal ángulo y desequilibrio (sin cf)		1.966	
Totales sobre eje (x cf Ca3)	12.840	1.966	
Vertical (sin cf)	3.000	2.126	Coeficiente e3 0,740

Sumatoria todos esfuerzos T y L aplicados en fases y cupula / e	1.966	Ver procedimiento y gráficas o tablas IMEDXSA
Par Torsor máximo conductores (Kg.m)	2500	
¿Cumple Torsión / Flexión simultánea?	SI	Coeficiente e4 0,740

4ª HIPOTESIS (ROTURA)

COEF. SEGURIDAD AL LIMITE DE FLUENCIA 1,2

Tipo de esfuerzo	Esfuerzo útil (Kg)	Esfuerzo aplicado (Kg)	
Rotura conductor (T. máxima x cos α/2)	2.960	1.689	
Rotura cable de tierra (T. máxima)	4.000	1.486	
Desequilibrio por rotura cable FO sin cupula			
Vertical	3.000	1.574	Coeficiente e5 0,740

Sumatoria todos esfuerzos T y L aplicados en fases y cupula / e	4.700	
Par Torsor máximo rotura conductor (Kg.m)	9.400	
¿Cumple Torsión / Flexión simultánea?	SI	

☐ No aplica 4ª hipótesis (Artículo 3.5.3 RD 223/2008)

EDICIÓN

A

FECHA

11/19

T. HOJAS

21

HOJA Nº

4



JUSTIFICACION DE APOYOS LAT (IMEDEXSA)

Ingeca

CAPITAL ENERGY

E y P

DENOMINACION LINEA AT :

LAT (132 kV) POUSADOIRO/SAN FERNANDO

NUMERO DEL APOYO

5

ALINEACION

TIPO Y FUNCION DEL APOYO

HALCON REAL-9000/29 (SHR2C)(SR)

SUSPENSION

1ª HIPOTESIS (VIENTO)

COEF. SEGURIDAD AL LIMITE DE FLUENCIA 1,5

Coeficiente de Orientación (Ca1) para caso sin cúpula 1,278

Tipo de esfuerzo	Esfuerzo útil (Kg)	Esfuerzo aplicado (Kg)	Angulos (gra)
Suma Transversales viento (sin cf)		715	100,00
Suma Longitudinales viento, en caso de ángulo o derivación (sin cf)		0	
Suma Transversales por ángulo y/o desequilibrio permanente (sin cf)		0	
Suma Longitudinales por ángulo y/o desequilibrio permanente (sin cf)		2.007	
Totales sobre eje (x cf Ca1 y cf SR)	9.585	4.624	21,79
Vertical (x cf SR)	2.700	-1.361	Coeficiente N -0,002
Torsión permanente (x cf SR)			Coeficiente e1 0,736

2ª HIPOTESIS (HIELO)

COEF. SEGURIDAD AL LIMITE DE FLUENCIA 1,5

Coeficiente de Orientación (Ca2) para caso sin cúpula 1

Tipo de esfuerzo	Esfuerzo útil (Kg)	Esfuerzo aplicado (Kg)	Angulo (gra)
Suma Transversales por ángulo y/o desequilibrio permanente (sin cf)		0	
Suma Longitudinales por ángulo y/o desequilibrio permanente (sin cf)		0	
Totales sobre eje (x cf Ca2 y cf SR)	10.210	117	100,00
Vertical (x cf SR)	3.000	-1.359	
Torsión permanente (x cf SR)			Coeficiente e2 0,736

3ª HIPOTESIS (DESEQUILIBRIO DE TRACCIONES)

COEF. SEGURIDAD AL LIMITE DE FLUENCIA 1,2

Coeficiente de Orientación (Ca3) para caso sin cúpula 1,00001

Tipo de esfuerzo	Esfuerzo útil (Kg)	Esfuerzo aplicado (Kg)	Angulo (gra)
Longitudinal deseq. sin ángulo (x cf Ca3)		1.977	
Total Transversal ángulo y desequilibrio (sin cf)			
Total Longitudinal ángulo y desequilibrio (sin cf)		1.977	
Totales sobre eje (x cf Ca3)	12.840	1.977	
Vertical (sin cf)	3.000	-1.087	Coeficiente e3 0,736

Sumatoria todos esfuerzos T y L aplicados en fases y cupula / e	1.977	Ver procedimiento y gráficas o tablas IMEDXSA
Par Torsor máximo conductores (Kg.m)	2500	
¿Cumple Torsión / Flexión simultánea?	SI	Coeficiente e4 0,736

4ª HIPOTESIS (ROTURA)

COEF. SEGURIDAD AL LIMITE DE FLUENCIA 1,2

Tipo de esfuerzo	Esfuerzo útil (Kg)	Esfuerzo aplicado (Kg)	
Rotura conductor (T. máxima x cos α/2)	2.960	1.698	
Rotura cable de tierra (T. máxima)	4.000	1.495	
Desequilibrio por rotura cable FO sin cupula			
Vertical	3.000	-800	Coeficiente e5 0,736

Sumatoria todos esfuerzos T y L aplicados en fases y cupula / e	4.700	
Par Torsor máximo rotura conductor (Kg.m)	9.400	
¿Cumple Torsión / Flexión simultánea?	SI	

☐ No aplica 4ª hipótesis (Artículo 3.5.3 RD 223/2008)

EDICIÓN

A

FECHA

11/19

T. HOJAS

21

HOJA Nº

5



JUSTIFICACION DE APOYOS LAT (IMEDEXSA)

Ingeca

CAPITAL ENERGY

E y P

DENOMINACION LINEA AT :

LAT (132 kV) POUSADOIRO/SAN FERNANDO

NUMERO DEL APOYO

6

ALINEACION-ANCLAJE

TIPO Y FUNCION DEL APOYO

HALCON REAL-13000/22 (SHR2C)(SR)

AMARRE

1ª HIPOTESIS (VIENTO)

COEF. SEGURIDAD AL LIMITE DE FLUENCIA 1,5

Coeficiente de Orientación (Ca1) para caso sin cúpula 1,230

Tipo de esfuerzo	Esfuerzo útil (Kg)	Esfuerzo aplicado (Kg)	Angulos (gra)
Suma Transversales viento (sin cf)		1.737	100,00
Suma Longitudinales viento, en caso de ángulo o derivación (sin cf)		0	
Suma Transversales por ángulo y/o desequilibrio permanente (sin cf)		0	
Suma Longitudinales por ángulo y/o desequilibrio permanente (sin cf)		452	
Totales sobre eje (x cf Ca1 y cf SR)	13.095	3.697	82,84
Vertical (x cf SR)	3.000	-1.395	Coeficiente N -0,332
Torsión permanente (x cf SR)			Coeficiente e1 0,740

2ª HIPOTESIS (HIELO)

COEF. SEGURIDAD AL LIMITE DE FLUENCIA 1,5

Coeficiente de Orientación (Ca2) para caso sin cúpula 1

Tipo de esfuerzo	Esfuerzo útil (Kg)	Esfuerzo aplicado (Kg)	Angulo (gra)
Suma Transversales por ángulo y/o desequilibrio permanente (sin cf)		0	
Suma Longitudinales por ángulo y/o desequilibrio permanente (sin cf)		0	
Totales sobre eje (x cf Ca2 y cf SR)	13.420	116	100,00
Vertical (x cf SR)	3.300	39	
Torsión permanente (x cf SR)			Coeficiente e2 0,740

3ª HIPOTESIS (DESEQUILIBRIO DE TRACCIONES)

COEF. SEGURIDAD AL LIMITE DE FLUENCIA 1,2

Coeficiente de Orientación (Ca3) para caso sin cúpula 1

Tipo de esfuerzo	Esfuerzo útil (Kg)	Esfuerzo aplicado (Kg)	Angulo (gra)
Longitudinal deseq. sin ángulo (x cf Ca3)		6.554	
Total Transversal ángulo y desequilibrio (sin cf)			
Total Longitudinal ángulo y desequilibrio (sin cf)		6.554	
Totales sobre eje (x cf Ca3)	17.690	6.554	
Vertical (sin cf)	3.300	31	Coeficiente e3 0,740

Sumatoria todos esfuerzos T y L aplicados en fases y cupula / e	6.554	Ver procedimiento y gráficas o tablas IMEDEXSA
Par Torsor máximo conductores (Kg.m)	2500	
¿Cumple Torsión / Flexión simultánea? <input checked="" type="checkbox"/> SI		

Coeficiente e4 0,740

4ª HIPOTESIS (ROTURA)

COEF. SEGURIDAD AL LIMITE DE FLUENCIA 1,2

Tipo de esfuerzo	Esfuerzo útil (Kg)	Esfuerzo aplicado (Kg)	
Rotura conductor (T. máxima x cos α/2)	4.530	3.378	
Rotura cable de tierra (T. máxima)	4.000	2.973	
Desequilibrio por rotura cable FO sin cupula			
Vertical	4.500	23	Coeficiente e5 0,740

Sumatoria todos esfuerzos T y L aplicados en fases y cupula / e	4.700	
Par Torsor máximo rotura conductor (Kg.m)	9.400	
¿Cumple Torsión / Flexión simultánea? <input checked="" type="checkbox"/> SI		

☐ No aplica 4ª hipótesis (Artículo 3.5.3 RD 223/2008)

EDICIÓN

A

FECHA

11/19

T. HOJAS

21

HOJA Nº

6



JUSTIFICACION DE APOYOS LAT (IMEDEXSA)

Ingeca

CAPITAL ENERGY

E y P

DENOMINACION LINEA AT :

LAT (132 kV) POUSADOIRO/SAN FERNANDO

NUMERO DEL APOYO

7

ANGULO

TIPO Y FUNCION DEL APOYO

HALCON REAL-13000/24 (SHR4C)(SR)

AMARRE

1ª HIPOTESIS (VIENTO)

COEF. SEGURIDAD AL LIMITE DE FLUENCIA 1,5

Coeficiente de Orientación (Ca1) para caso sin cúpula 1,203

Tipo de esfuerzo	Esfuerzo útil (Kg)	Esfuerzo aplicado (Kg)	Angulos (gra)
Suma Transversales viento (sin cf)		1.928	100,00
Suma Longitudinales viento, en caso de ángulo o derivación (sin cf)		336	
Suma Transversales por ángulo y/o desequilibrio permanente (sin cf)		2.667	
Suma Longitudinales por ángulo y/o desequilibrio permanente (sin cf)		749	
Totales sobre eje (x cf Ca1 y cf SR)	12.235	9.595	303,76
Vertical (x cf SR)	3.000	5.584	Coeficiente N 0,141
Torsión permanente (x cf SR)			Coeficiente e1 0,740

2ª HIPOTESIS (HIELO)

COEF. SEGURIDAD AL LIMITE DE FLUENCIA 1,5

Coeficiente de Orientación (Ca2) para caso sin cúpula 1,27962

Tipo de esfuerzo	Esfuerzo útil (Kg)	Esfuerzo aplicado (Kg)	Angulo (gra)
Suma Transversales por ángulo y/o desequilibrio permanente (sin cf)		4.241	
Suma Longitudinales por ángulo y/o desequilibrio permanente (sin cf)		1.527	
Totales sobre eje (x cf Ca2 y cf SR)	12.445	7.358	311,00
Vertical (x cf SR)	3.300	39	
Torsión permanente (x cf SR)			Coeficiente e2 0,740

3ª HIPOTESIS (DESEQUILIBRIO DE TRACCIONES)

COEF. SEGURIDAD AL LIMITE DE FLUENCIA 1,2

Coeficiente de Orientación (Ca3) para caso sin cúpula 1,3716

Tipo de esfuerzo	Esfuerzo útil (Kg)	Esfuerzo aplicado (Kg)	Angulo (gra)
Longitudinal deseq. sin ángulo (x cf Ca3)		6.991	
Total Transversal ángulo y desequilibrio (sin cf)			
Total Longitudinal ángulo y desequilibrio (sin cf)		4.373	
Totales sobre eje (x cf Ca3)	16.105	6.991	
Vertical (sin cf)	3.300	31	Coeficiente e3 0,740

Sumatoria todos esfuerzos T y L aplicados en fases y cupula / e	6.991	Ver procedimiento y gráficas o tablas IMEDXSA
Par Torsor máximo conductores (Kg.m)	2500	
¿Cumple Torsión / Flexión simultánea?	SI	Coeficiente e4 0,740

4ª HIPOTESIS (ROTURA)

COEF. SEGURIDAD AL LIMITE DE FLUENCIA 1,2

Tipo de esfuerzo	Esfuerzo útil (Kg)	Esfuerzo aplicado (Kg)	
Rotura conductor (T. máxima x cos α/2)	4.530	3.378	
Rotura cable de tierra (T. máxima)	4.000	2.973	
Desequilibrio por rotura cable FO sin cupula			
Vertical	4.500	23	Coeficiente e5 0,740

Sumatoria todos esfuerzos T y L aplicados en fases y cupula / e	7.446	
Par Torsor máximo rotura conductor (Kg.m)	8.165	
¿Cumple Torsión / Flexión simultánea?	SI	

☐ No aplica 4ª hipótesis (Artículo 3.5.3 RD 223/2008)

EDICIÓN

A

FECHA

11/19

T. HOJAS

21

HOJA Nº

7



JUSTIFICACION DE APOYOS LAT (IMEDEXSA)

Ingeca

CAPITAL ENERGY

E y P

DENOMINACION LINEA AT :

LAT (132 kV) POUSADOIRO/SAN FERNANDO

NUMERO DEL APOYO

8

ALINEACION

TIPO Y FUNCION DEL APOYO

HALCON REAL-13000/27 (SHR2C)(SN)

AMARRE

1ª HIPOTESIS (VIENTO)

COEF. SEGURIDAD AL LIMITE DE FLUENCIA 1,5

Coeficiente de Orientación (Ca1) para caso sin cúpula 1,206

Tipo de esfuerzo	Esfuerzo útil (Kg)	Esfuerzo aplicado (Kg)	Angulos (gra)
Suma Transversales viento (sin cf)		1.012	100,00
Suma Longitudinales viento, en caso de ángulo o derivación (sin cf)		0	
Suma Transversales por ángulo y/o desequilibrio permanente (sin cf)		0	
Suma Longitudinales por ángulo y/o desequilibrio permanente (sin cf)		243	
Totales sobre eje (x cf Ca1 y cf SR)	13.095	1.710	115,01
Vertical (x cf SR)	3.000	5.102	Coeficiente N 0,299
Torsión permanente (x cf SR)			Coeficiente e1 0,734

2ª HIPOTESIS (HIELO)

COEF. SEGURIDAD AL LIMITE DE FLUENCIA 1,5

Coeficiente de Orientación (Ca2) para caso sin cúpula 1

Tipo de esfuerzo	Esfuerzo útil (Kg)	Esfuerzo aplicado (Kg)	Angulo (gra)
Suma Transversales por ángulo y/o desequilibrio permanente (sin cf)		0	
Suma Longitudinales por ángulo y/o desequilibrio permanente (sin cf)		0	
Totales sobre eje (x cf Ca2 y cf SR)	13.420	117	100,00
Vertical (x cf SR)	4.500	6.766	
Torsión permanente (x cf SR)			Coeficiente e2 0,734

3ª HIPOTESIS (DESEQUILIBRIO DE TRACCIONES)

COEF. SEGURIDAD AL LIMITE DE FLUENCIA 1,2

Coeficiente de Orientación (Ca3) para caso sin cúpula 1

Tipo de esfuerzo	Esfuerzo útil (Kg)	Esfuerzo aplicado (Kg)	Angulo (gra)
Longitudinal deseq. sin ángulo (x cf Ca3)		3.304	
Total Transversal ángulo y desequilibrio (sin cf)			
Total Longitudinal ángulo y desequilibrio (sin cf)		3.304	
Totales sobre eje (x cf Ca3)	17.690	3.304	
Vertical (sin cf)	4.500	6.766	Coeficiente e3 0,734

Sumatoria todos esfuerzos T y L aplicados en fases y cupula / e	3.304	Ver procedimiento y gráficas o tablas IMEDXSA
Par Torsor máximo conductores (Kg.m)	2500	
¿Cumple Torsión / Flexión simultánea?	SI	Coeficiente e4 0,734

4ª HIPOTESIS (ROTURA)

COEF. SEGURIDAD AL LIMITE DE FLUENCIA 1,2

Tipo de esfuerzo	Esfuerzo útil (Kg)	Esfuerzo aplicado (Kg)	
Rotura conductor (T. máxima x cos α/2)	4.530	3.406	
Rotura cable de tierra (T. máxima)	4.000	2.997	
Desequilibrio por rotura cable FO sin cupula			
Vertical	4.500	4.966	Coeficiente e5 0,734

Sumatoria todos esfuerzos T y L aplicados en fases y cupula / e	4.700	
Par Torsor máximo rotura conductor (Kg.m)	9.400	
¿Cumple Torsión / Flexión simultánea?	SI	

☐ No aplica 4ª hipótesis (Artículo 3.5.3 RD 223/2008)

EDICIÓN

A

FECHA

11/19

T. HOJAS

21

HOJA Nº

8



JUSTIFICACION DE APOYOS LAT (IMEDEXSA)

Ingeca

CAPITAL ENERGY

E y P

DENOMINACION LINEA AT :

LAT (132 kV) POUSADOIRO/SAN FERNANDO

NUMERO DEL APOYO

9

ALINEACION

TIPO Y FUNCION DEL APOYO

HALCON REAL-13000/29 (SHR2C)(SN)

AMARRE

1ª HIPOTESIS (VIENTO)

COEF. SEGURIDAD AL LIMITE DE FLUENCIA 1,5

Coeficiente de Orientación (Ca1) para caso sin cúpula 1,090

Tipo de esfuerzo	Esfuerzo útil (Kg)	Esfuerzo aplicado (Kg)	Angulos (gra)
Suma Transversales viento (sin cf)		734	100,00
Suma Longitudinales viento, en caso de ángulo o derivación (sin cf)		0	
Suma Transversales por ángulo y/o desequilibrio permanente (sin cf)		0	
Suma Longitudinales por ángulo y/o desequilibrio permanente (sin cf)		70	
Totales sobre eje (x cf Ca1 y cf SR)	13.095	1.149	106,05
Vertical (x cf SR)	3.000	-2.768	Coeficiente N -0,457
Torsión permanente (x cf SR)			Coeficiente e1 0,700

2ª HIPOTESIS (HIELO)

COEF. SEGURIDAD AL LIMITE DE FLUENCIA 1,5

Coeficiente de Orientación (Ca2) para caso sin cúpula 1

Tipo de esfuerzo	Esfuerzo útil (Kg)	Esfuerzo aplicado (Kg)	Angulo (gra)
Suma Transversales por ángulo y/o desequilibrio permanente (sin cf)		0	
Suma Longitudinales por ángulo y/o desequilibrio permanente (sin cf)		0	
Totales sobre eje (x cf Ca2 y cf SR)	13.420	123	100,00
Vertical (x cf SR)	4.500	-4.025	
Torsión permanente (x cf SR)			Coeficiente e2 0,700

3ª HIPOTESIS (DESEQUILIBRIO DE TRACCIONES)

COEF. SEGURIDAD AL LIMITE DE FLUENCIA 1,2

Coeficiente de Orientación (Ca3) para caso sin cúpula 1

Tipo de esfuerzo	Esfuerzo útil (Kg)	Esfuerzo aplicado (Kg)	Angulo (gra)
Longitudinal deseq. sin ángulo (x cf Ca3)		3.464	
Total Transversal ángulo y desequilibrio (sin cf)			
Total Longitudinal ángulo y desequilibrio (sin cf)		3.464	
Totales sobre eje (x cf Ca3)	17.690	3.464	
Vertical (sin cf)	4.500	-4.025	Coeficiente e3 0,700
Sumatoria todos esfuerzos T y L aplicados en fases y cupula / e		3.464	Ver procedimiento y gráficas o tablas IMEDXSA
Par Torsor máximo conductores (Kg.m)		2500	
¿Cumple Torsión / Flexión simultánea?	SI		
			Coeficiente e4 0,700

4ª HIPOTESIS (ROTURA)

COEF. SEGURIDAD AL LIMITE DE FLUENCIA 1,2

Tipo de esfuerzo	Esfuerzo útil (Kg)	Esfuerzo aplicado (Kg)	
Rotura conductor (T. máxima x cos α/2)	4.530	3.571	
Rotura cable de tierra (T. máxima)	4.000	3.143	
Desequilibrio por rotura cable FO sin cupula			
Vertical	4.500	-2.818	Coeficiente e5 0,700
Sumatoria todos esfuerzos T y L aplicados en fases y cupula / e		4.700	
Par Torsor máximo rotura conductor (Kg.m)		9.400	
¿Cumple Torsión / Flexión simultánea?	SI		

☐ No aplica 4ª hipótesis (Artículo 3.5.3 RD 223/2008)

EDICIÓN

A

FECHA

11/19

T. HOJAS

21

HOJA Nº

9



JUSTIFICACION DE APOYOS LAT (IMEDEXSA)

Ingeca

CAPITAL ENERGY

E y P

DENOMINACION LINEA AT :

LAT (132 kV) POUSADOIRO/SAN FERNANDO

NUMERO DEL APOYO

10

ALINEACION- ANCLAJE

TIPO Y FUNCION DEL APOYO

HALCON REAL-13000/34 (SHR2C)(SR)

AMARRE

1ª HIPOTESIS (VIENTO)

COEF. SEGURIDAD AL LIMITE DE FLUENCIA 1,5

Coeficiente de Orientación (Ca1) para caso sin cúpula 1,363

Tipo de esfuerzo	Esfuerzo útil (Kg)	Esfuerzo aplicado (Kg)	Angulos (gra)
Suma Transversales viento (sin cf)		599	100,00
Suma Longitudinales viento, en caso de ángulo o derivación (sin cf)		0	
Suma Transversales por ángulo y/o desequilibrio permanente (sin cf)		0	
Suma Longitudinales por ángulo y/o desequilibrio permanente (sin cf)		1.374	
Totales sobre eje (x cf Ca1 y cf SR)	13.095	2.957	106,05
Vertical (x cf SR)	3.000	-14.619	Coeficiente N -0,457
Torsión permanente (x cf SR)			Coeficiente e1 0,700

2ª HIPOTESIS (HIELO)

COEF. SEGURIDAD AL LIMITE DE FLUENCIA 1,5

Coeficiente de Orientación (Ca2) para caso sin cúpula 1

Tipo de esfuerzo	Esfuerzo útil (Kg)	Esfuerzo aplicado (Kg)	Angulo (gra)
Suma Transversales por ángulo y/o desequilibrio permanente (sin cf)		0	
Suma Longitudinales por ángulo y/o desequilibrio permanente (sin cf)		0	
Totales sobre eje (x cf Ca2 y cf SR)	13.510	123	100,00
Vertical (x cf SR)	4.500	-14.706	
Torsión permanente (x cf SR)			Coeficiente e2 0,700

3ª HIPOTESIS (DESEQUILIBRIO DE TRACCIONES)

COEF. SEGURIDAD AL LIMITE DE FLUENCIA 1,2

Coeficiente de Orientación (Ca3) para caso sin cúpula 1

Tipo de esfuerzo	Esfuerzo útil (Kg)	Esfuerzo aplicado (Kg)	Angulo (gra)
Longitudinal deseq. sin ángulo (x cf Ca3)		6.929	
Total Transversal ángulo y desequilibrio (sin cf)			
Total Longitudinal ángulo y desequilibrio (sin cf)		6.929	
Totales sobre eje (x cf Ca3)	17.690	6.929	
Vertical (sin cf)	4.500	-11.765	Coeficiente e3 0,700

Sumatoria todos esfuerzos T y L aplicados en fases y cupula / e	6.929	Ver procedimiento y gráficas o tablas IMEDXSA
Par Torsor máximo conductores (Kg.m)	2500	
¿Cumple Torsión / Flexión simultánea?	SI	Coeficiente e4 0,700

4ª HIPOTESIS (ROTURA)

COEF. SEGURIDAD AL LIMITE DE FLUENCIA 1,2

Tipo de esfuerzo	Esfuerzo útil (Kg)	Esfuerzo aplicado (Kg)	
Rotura conductor (T. máxima x cos α/2)	4.530	3.571	
Rotura cable de tierra (T. máxima)	4.000	3.143	
Desequilibrio por rotura cable FO sin cupula			
Vertical	4.500	-8.235	Coeficiente e5 0,700

Sumatoria todos esfuerzos T y L aplicados en fases y cupula / e	4.700	
Par Torsor máximo rotura conductor (Kg.m)	9.400	
¿Cumple Torsión / Flexión simultánea?	SI	

☐ No aplica 4ª hipótesis (Artículo 3.5.3 RD 223/2008)

EDICIÓN

A

FECHA

11/19

T. HOJAS

21

HOJA Nº

10



JUSTIFICACION DE APOYOS LAT (IMEDEXSA)

Ingeca

--

CAPITAL ENERGY

E y P

DENOMINACION LINEA AT :

LAT (132 kV) POUSADOIRO/SAN FERNANDO

NUMERO DEL APOYO

11

ALINEACION

TIPO Y FUNCION DEL APOYO

HALCON REAL-9000/24 (SHR2C)(SR)

SUSPENSION

1ª HIPOTESIS (VIENTO)

COEF. SEGURIDAD AL LIMITE DE FLUENCIA

1,5

Coeficiente de Orientación (Ca1) para caso sin cúpula

1

Tipo de esfuerzo

Esfuerzo útil (Kg)

Esfuerzo aplicado (Kg)

Angulos (gra)

Suma Transversales viento (sin cf)

700

-100,00

Suma Longitudinales viento, en caso de ángulo o derivación (sin cf)

0

Suma Transversales por ángulo y/o desequilibrio permanente (sin cf)

0

Suma Longitudinales por ángulo y/o desequilibrio permanente (sin cf)

0

Totales sobre eje (x cf Ca1 y cf SR)

9.585

1.152

100,00

Vertical (x cf SR)

2.700

-6.504

Coeficiente N

-0,488

Torsión permanente (x cf SR)

Coeficiente e1

0,760

2ª HIPOTESIS (HIELO)

COEF. SEGURIDAD AL LIMITE DE FLUENCIA

1,5

Coeficiente de Orientación (Ca2) para caso sin cúpula

Tipo de esfuerzo

Esfuerzo útil (Kg)

Esfuerzo aplicado (Kg)

Angulo (gra)

Suma Transversales por ángulo y/o desequilibrio permanente (sin cf)

Suma Longitudinales por ángulo y/o desequilibrio permanente (sin cf)

Totales sobre eje (x cf Ca2 y cf SR)

Vertical (x cf SR)

Torsión permanente (x cf SR)

Coeficiente e2

0,760

3ª HIPOTESIS (DESEQUILIBRIO DE TRACCIONES)

COEF. SEGURIDAD AL LIMITE DE FLUENCIA

1,2

Coeficiente de Orientación (Ca3) para caso sin cúpula

1,000

Tipo de esfuerzo

Esfuerzo útil (Kg)

Esfuerzo aplicado (Kg)

Angulo (gra)

Longitudinal deseq. sin ángulo (x cf Ca3)

Total Transversal ángulo y desequilibrio (sin cf)

Total Longitudinal ángulo y desequilibrio (sin cf)

Totales sobre eje (x cf Ca3)

Vertical (sin cf)

0

1.455

1.455

-3.955

200,00

Coeficiente e3

0,760

Sumatoria todos esfuerzos T y L aplicados en fases y cupula / e

1.152

Par Torsor máximo conductores (Kg.m)

2500

¿Cumple Torsión / Flexión simultánea?

SI

Coeficiente e4

0,760

4ª HIPOTESIS (ROTURA)

COEF. SEGURIDAD AL LIMITE DE FLUENCIA

1,2

Tipo de esfuerzo

Esfuerzo útil (Kg)

Esfuerzo aplicado (Kg)

Rotura conductor (T. máxima x cos $\alpha/2$)

2.960

1.645

Rotura cable de tierra (T. máxima)

4.000

1.447

Desequilibrio por rotura cable FO sin cupula

Vertical

3.000

-3.955

Coeficiente e5

0,760

Sumatoria todos esfuerzos T y L aplicados en fases y cupula / e

Par Torsor máximo rotura conductor (Kg.m)

¿Cumple Torsión / Flexión simultánea?

☐ No aplica 4ª hipótesis (Artículo 3.5.3 RD 223/2008)

EDICIÓN

A

FECHA

11/19

T. HOJAS

21

HOJA Nº

11



JUSTIFICACION DE APOYOS LAT (IMEDEXSA)

Ingeca

--

CAPITAL ENERGY

E y P

DENOMINACION LINEA AT :

LAT (132 kV) POUSADOIRO/SAN FERNANDO

NUMERO DEL APOYO

12

AMARRE

TIPO Y FUNCION DEL APOYO

HALCON REAL-9000/29 (SHR2C)(SR)

ANGULO

1ª HIPOTESIS (VIENTO)

COEF. SEGURIDAD AL LIMITE DE FLUENCIA

1,5

Coeficiente de Orientación (Ca1) para caso sin cúpula

1,03721

Tipo de esfuerzo

Esfuerzo útil (Kg)

Esfuerzo aplicado (Kg)

Angulos (gra)

Suma Transversales viento (sin cf)

1.286

-107,00

Suma Longitudinales viento, en caso de ángulo o derivación (sin cf)

81

Suma Transversales por ángulo y/o desequilibrio permanente (sin cf)

1.066

Suma Longitudinales por ángulo y/o desequilibrio permanente (sin cf)

8

Totales sobre eje (x cf Ca1 y cf SR)

9.585

4.015

94,58

Vertical (x cf SR)

2.700

2.079

Coeficiente N

-0,028

Torsión permanente (x cf SR)

Coeficiente e1

0,760

2ª HIPOTESIS (HIELO)

COEF. SEGURIDAD AL LIMITE DE FLUENCIA

1,5

Coeficiente de Orientación (Ca2) para caso sin cúpula

Tipo de esfuerzo

Esfuerzo útil (Kg)

Esfuerzo aplicado (Kg)

Angulo (gra)

Suma Transversales por ángulo y/o desequilibrio permanente (sin cf)

Suma Longitudinales por ángulo y/o desequilibrio permanente (sin cf)

Totales sobre eje (x cf Ca2 y cf SR)

Vertical (x cf SR)

Torsión permanente (x cf SR)

Coeficiente e2

0,760

3ª HIPOTESIS (DESEQUILIBRIO DE TRACCIONES)

COEF. SEGURIDAD AL LIMITE DE FLUENCIA

1,2

Coeficiente de Orientación (Ca3) para caso sin cúpula

1,297

Tipo de esfuerzo

Esfuerzo útil (Kg)

Esfuerzo aplicado (Kg)

Angulo (gra)

Longitudinal deseq. sin ángulo (x cf Ca3)

Total Transversal ángulo y desequilibrio (sin cf)

Total Longitudinal ángulo y desequilibrio (sin cf)

Totales sobre eje (x cf Ca3)

Vertical (sin cf)

952

2.414

12.840

3.000

3.871

2500

173,09

Coeficiente e3

0,760

Sumatoria todos esfuerzos T y L aplicados en fases y cupula / e

Par Torsor máximo conductores (Kg.m)

¿Cumple Torsión / Flexión simultánea?

SI

Coeficiente e4

0,760

4ª HIPOTESIS (ROTURA)

COEF. SEGURIDAD AL LIMITE DE FLUENCIA

1,2

Tipo de esfuerzo

Esfuerzo útil (Kg)

Esfuerzo aplicado (Kg)

Rotura conductor (T. máxima x cos $\alpha/2$)

Rotura cable de tierra (T. máxima)

Desequilibrio por rotura cable FO sin cupula

Vertical

2.960

4.000

1.645

1.447

1.264

Coeficiente e5

0,760

Sumatoria todos esfuerzos T y L aplicados en fases y cupula / e

Par Torsor máximo rotura conductor (Kg.m)

¿Cumple Torsión / Flexión simultánea?

☐ No aplica 4ª hipótesis (Artículo 3.5.3 RD 223/2008)

EDICIÓN

A

FECHA

11/19

T. HOJAS

21

HOJA Nº

12



JUSTIFICACION DE APOYOS LAT (IMEDEXSA)

Ingeca

--

CAPITAL ENERGY

E y P

DENOMINACION LINEA AT :

LAT (132 kV) POUSADOIRO/SAN FERNANDO

NUMERO DEL APOYO

13

ALINEACION

TIPO Y FUNCION DEL APOYO

HALCON REAL-9000/24 (SHR3C)(SN)

SUSPENSION

1ª HIPOTESIS (VIENTO)

COEF. SEGURIDAD AL LIMITE DE FLUENCIA

1,5

Coeficiente de Orientación (Ca1) para caso sin cúpula

1

Tipo de esfuerzo

Esfuerzo útil (Kg)

Esfuerzo aplicado (Kg)

Angulos (gra)

Suma Transversales viento (sin cf)

1.453

-100,00

Suma Longitudinales viento, en caso de ángulo o derivación (sin cf)

0

Suma Transversales por ángulo y/o desequilibrio permanente (sin cf)

0

Suma Longitudinales por ángulo y/o desequilibrio permanente (sin cf)

0

Totales sobre eje (x cf Ca1 y cf SR)

9.090

1.912

100,00

Vertical (x cf SR)

2.700

1.801

Coeficiente N

-0,006

Torsión permanente (x cf SR)

Coeficiente e1

0,760

2ª HIPOTESIS (HIELO)

COEF. SEGURIDAD AL LIMITE DE FLUENCIA

1,5

Coeficiente de Orientación (Ca2) para caso sin cúpula

Tipo de esfuerzo

Esfuerzo útil (Kg)

Esfuerzo aplicado (Kg)

Angulo (gra)

Suma Transversales por ángulo y/o desequilibrio permanente (sin cf)

Suma Longitudinales por ángulo y/o desequilibrio permanente (sin cf)

Totales sobre eje (x cf Ca2 y cf SR)

Vertical (x cf SR)

Torsión permanente (x cf SR)

Coeficiente e2

0,760

3ª HIPOTESIS (DESEQUILIBRIO DE TRACCIONES)

COEF. SEGURIDAD AL LIMITE DE FLUENCIA

1,2

Coeficiente de Orientación (Ca3) para caso sin cúpula

1,000

Tipo de esfuerzo

Esfuerzo útil (Kg)

Esfuerzo aplicado (Kg)

Angulo (gra)

Longitudinal deseq. sin ángulo (x cf Ca3)

Total Transversal ángulo y desequilibrio (sin cf)

Total Longitudinal ángulo y desequilibrio (sin cf)

Totales sobre eje (x cf Ca3)

Vertical (sin cf)

0

1.455

1.455

1.369

200,00

Coeficiente e3

0,760

Sumatoria todos esfuerzos T y L aplicados en fases y cupula / e

1.912

Par Torsor máximo conductores (Kg.m)

2500

¿Cumple Torsión / Flexión simultánea?

SI

Coeficiente e4

0,760

4ª HIPOTESIS (ROTURA)

COEF. SEGURIDAD AL LIMITE DE FLUENCIA

1,2

Tipo de esfuerzo

Esfuerzo útil (Kg)

Esfuerzo aplicado (Kg)

Rotura conductor (T. máxima x cos α/2)

3.330

1.645

Rotura cable de tierra (T. máxima)

4.000

1.447

Desequilibrio por rotura cable FO sin cupula

Vertical

3.000

1.369

Coeficiente e5

0,760

Sumatoria todos esfuerzos T y L aplicados en fases y cupula / e

Par Torsor máximo rotura conductor (Kg.m)

¿Cumple Torsión / Flexión simultánea?

☐ No aplica 4ª hipótesis (Artículo 3.5.3 RD 223/2008)

EDICIÓN

A

FECHA

11/19

T. HOJAS

21

HOJA Nº

13



JUSTIFICACION DE APOYOS LAT (IMEDEXSA)

Ingeca

--

CAPITAL ENERGY

E y P

DENOMINACION LINEA AT :

LAT (132 KV) POUSADOIRO/SAN FERNANDO

NUMERO DEL APOYO

14

ANGULO

TIPO Y FUNCION DEL APOYO

HALCON REAL-13000/27 (SHR3C)(SN)

AMARRE

1ª HIPOTESIS (VIENTO)

COEF. SEGURIDAD AL LIMITE DE FLUENCIA

1,5

Coeficiente de Orientación (Ca1) para caso sin cúpula

1,04693

Tipo de esfuerzo

Esfuerzo útil (Kg)

Esfuerzo aplicado (Kg)

Angulos (gra)

Suma Transversales viento (sin cf)

1.895

-112,00

Suma Longitudinales viento, en caso de ángulo o derivación (sin cf)

179

Suma Transversales por ángulo y/o desequilibrio permanente (sin cf)

1.826

Suma Longitudinales por ángulo y/o desequilibrio permanente (sin cf)

0

Totales sobre eje (x cf Ca1 y cf SR)

12.235

5.199

90,94

Vertical (x cf SR)

3.000

1.495

Coeficiente N

-0,098

Torsión permanente (x cf SR)

Coeficiente e1

0,750

2ª HIPOTESIS (HIELO)

COEF. SEGURIDAD AL LIMITE DE FLUENCIA

1,5

Coeficiente de Orientación (Ca2) para caso sin cúpula

Tipo de esfuerzo

Esfuerzo útil (Kg)

Esfuerzo aplicado (Kg)

Angulo (gra)

Suma Transversales por ángulo y/o desequilibrio permanente (sin cf)

Suma Longitudinales por ángulo y/o desequilibrio permanente (sin cf)

Totales sobre eje (x cf Ca2 y cf SR)

Vertical (x cf SR)

Torsión permanente (x cf SR)

Coeficiente e2

0,750

3ª HIPOTESIS (DESEQUILIBRIO DE TRACCIONES)

COEF. SEGURIDAD AL LIMITE DE FLUENCIA

1,2

Coeficiente de Orientación (Ca3) para caso sin cúpula

1,386

Tipo de esfuerzo

Esfuerzo útil (Kg)

Esfuerzo aplicado (Kg)

Angulo (gra)

Longitudinal deseq. sin ángulo (x cf Ca3)

Total Transversal ángulo y desequilibrio (sin cf)

Total Longitudinal ángulo y desequilibrio (sin cf)

Totales sobre eje (x cf Ca3)

Vertical (sin cf)

1.598

2.414

4.012

1.121

156,79

Coeficiente e3

0,750

Sumatoria todos esfuerzos T y L aplicados en fases y cupula / e

4.901

Par Torsor máximo conductores (Kg.m)

2500

¿Cumple Torsión / Flexión simultánea?

SI

Coeficiente e4

0,760

4ª HIPOTESIS (ROTURA)

COEF. SEGURIDAD AL LIMITE DE FLUENCIA

1,2

Tipo de esfuerzo

Esfuerzo útil (Kg)

Esfuerzo aplicado (Kg)

Rotura conductor (T. máxima x cos α/2)

5.040

3.333

Rotura cable de tierra (T. máxima)

4.000

2.933

Desequilibrio por rotura cable FO sin cupula

Vertical

4.500

1.121

Coeficiente e5

0,750

Sumatoria todos esfuerzos T y L aplicados en fases y cupula / e

Par Torsor máximo rotura conductor (Kg.m)

¿Cumple Torsión / Flexión simultánea?

☐ No aplica 4ª hipótesis (Artículo 3.5.3 RD 223/2008)

EDICIÓN

A

FECHA

11/19

T. HOJAS

21

HOJA Nº

14



JUSTIFICACION DE APOYOS LAT (IMEDEXSA)

Ingeca

--

CAPITAL ENERGY

E y P

DENOMINACION LINEA AT :

LAT (132 kV) POUSADOIRO/SAN FERNANDO

NUMERO DEL APOYO

15

ANGULO

TIPO Y FUNCION DEL APOYO

HALCON REAL-13000/20 (SHR4C)(SR)

AMARRE

1ª HIPOTESIS (VIENTO)

COEF. SEGURIDAD AL LIMITE DE FLUENCIA

1,5

Coeficiente de Orientación (Ca1) para caso sin cúpula

1,12216

Tipo de esfuerzo

Esfuerzo útil (Kg)

Esfuerzo aplicado (Kg)

Angulos (gra)

Suma Transversales viento (sin cf)

3.255

106,00

Suma Longitudinales viento, en caso de ángulo o derivación (sin cf)

463

Suma Transversales por ángulo y/o desequilibrio permanente (sin cf)

910

Suma Longitudinales por ángulo y/o desequilibrio permanente (sin cf)

86

Totales sobre eje (x cf Ca1 y cf SR)

12.235

7.856

305,35

Vertical (x cf SR)

3.000

6.677

Coeficiente N

0,077

Torsión permanente (x cf SR)

Coeficiente e1

0,750

2ª HIPOTESIS (HIELO)

COEF. SEGURIDAD AL LIMITE DE FLUENCIA

1,5

Coeficiente de Orientación (Ca2) para caso sin cúpula

Tipo de esfuerzo

Esfuerzo útil (Kg)

Esfuerzo aplicado (Kg)

Angulo (gra)

Suma Transversales por ángulo y/o desequilibrio permanente (sin cf)

Suma Longitudinales por ángulo y/o desequilibrio permanente (sin cf)

Totales sobre eje (x cf Ca2 y cf SR)

Vertical (x cf SR)

Torsión permanente (x cf SR)

Coeficiente e2

0,750

3ª HIPOTESIS (DESEQUILIBRIO DE TRACCIONES)

COEF. SEGURIDAD AL LIMITE DE FLUENCIA

1,2

Coeficiente de Orientación (Ca3) para caso sin cúpula

1,317

Tipo de esfuerzo

Esfuerzo útil (Kg)

Esfuerzo aplicado (Kg)

Angulo (gra)

Longitudinal deseq. sin ángulo (x cf Ca3)

Total Transversal ángulo y desequilibrio (sin cf)

Total Longitudinal ángulo y desequilibrio (sin cf)

Totales sobre eje (x cf Ca3)

Vertical (sin cf)

1.024

2.336

3.360

4.006

223,30

Coeficiente e3

0,750

Sumatoria todos esfuerzos T y L aplicados en fases y cupula / e

6.909

Par Torsor máximo conductores (Kg.m)

2500

¿Cumple Torsión / Flexión simultánea?

SI

Coeficiente e4

0,760

4ª HIPOTESIS (ROTURA)

COEF. SEGURIDAD AL LIMITE DE FLUENCIA

1,2

Tipo de esfuerzo

Esfuerzo útil (Kg)

Esfuerzo aplicado (Kg)

Rotura conductor (T. máxima x cos α/2)

4.530

3.333

Rotura cable de tierra (T. máxima)

4.000

2.933

Desequilibrio por rotura cable FO sin cupula

Vertical

4.500

4.006

Coeficiente e5

0,750

Sumatoria todos esfuerzos T y L aplicados en fases y cupula / e

Par Torsor máximo rotura conductor (Kg.m)

¿Cumple Torsión / Flexión simultánea?

☐ No aplica 4ª hipótesis (Artículo 3.5.3 RD 223/2008)

EDICIÓN

A

FECHA

11/19

T. HOJAS

21

HOJA Nº

15



JUSTIFICACION DE APOYOS LAT (IMEDEXSA)

Ingeca

CAPITAL ENERGY

E y P

DENOMINACION LINEA AT :

LAT (132 kV) POUSADOIRO/SAN FERNANDO

NUMERO DEL APOYO

17

ALINEACION

TIPO Y FUNCION DEL APOYO

HALCON REAL-9000/27 (SHR3C)(SN)

AMARRE

1ª HIPOTESIS (VIENTO)

COEF. SEGURIDAD AL LIMITE DE FLUENCIA 1,5

Coeficiente de Orientación (Ca1) para caso sin cúpula 1,412

Tipo de esfuerzo	Esfuerzo útil (Kg)	Esfuerzo aplicado (Kg)	Angulos (gra)
Suma Transversales viento (sin cf)		864	100,00
Suma Longitudinales viento, en caso de ángulo o derivación (sin cf)		0	
Suma Transversales por ángulo y/o desequilibrio permanente (sin cf)		0	
Suma Longitudinales por ángulo y/o desequilibrio permanente (sin cf)		773	
Totales sobre eje (x cf Ca1 y cf SR)	9.090	1.944	146,45
Vertical (x cf SR)	2.700	9.897	Coeficiente N -0,457
Torsión permanente (x cf SR)			Coeficiente e1 0,842

2ª HIPOTESIS (HIELO)

COEF. SEGURIDAD AL LIMITE DE FLUENCIA 1,5

Coeficiente de Orientación (Ca2) para caso sin cúpula 1

Tipo de esfuerzo	Esfuerzo útil (Kg)	Esfuerzo aplicado (Kg)	Angulo (gra)
Suma Transversales por ángulo y/o desequilibrio permanente (sin cf)		0	
Suma Longitudinales por ángulo y/o desequilibrio permanente (sin cf)		0	
Totales sobre eje (x cf Ca2 y cf SR)	9.890	102	100,00
Vertical (x cf SR)	3.000	11.259	
Torsión permanente (x cf SR)			Coeficiente e2 0,842

3ª HIPOTESIS (DESEQUILIBRIO DE TRACCIONES)

COEF. SEGURIDAD AL LIMITE DE FLUENCIA 1,2

Coeficiente de Orientación (Ca3) para caso sin cúpula 1

Tipo de esfuerzo	Esfuerzo útil (Kg)	Esfuerzo aplicado (Kg)	Angulo (gra)
Longitudinal deseq. sin ángulo (x cf Ca3)		2.880	
Total Transversal ángulo y desequilibrio (sin cf)			
Total Longitudinal ángulo y desequilibrio (sin cf)		2.880	
Totales sobre eje (x cf Ca3)	12.780	2.880	
Vertical (sin cf)	3.000	11.259	Coeficiente e3 0,842

Sumatoria todos esfuerzos T y L aplicados en fases y cupula / e	2.880	Ver procedimiento y gráficas o tablas IMEDXSA
Par Torsor máximo conductores (Kg.m)	2500	
¿Cumple Torsión / Flexión simultánea?	SI	Coeficiente e4 0,842

4ª HIPOTESIS (ROTURA)

COEF. SEGURIDAD AL LIMITE DE FLUENCIA 1,2

Tipo de esfuerzo	Esfuerzo útil (Kg)	Esfuerzo aplicado (Kg)	
Rotura conductor (T. máxima x cos α/2)	3.330	2.969	
Rotura cable de tierra (T. máxima)	4.000	2.613	
Desequilibrio por rotura cable FO sin cupula			
Vertical	3.000	9.480	Coeficiente e5 0,842
Sumatoria todos esfuerzos T y L aplicados en fases y cupula / e		4.700	
Par Torsor máximo rotura conductor (Kg.m)		9.400	
¿Cumple Torsión / Flexión simultánea?	SI		

☐ No aplica 4ª hipótesis (Artículo 3.5.3 RD 223/2008)

EDICIÓN

A

FECHA

11/19

T. HOJAS

21

HOJA Nº

16



JUSTIFICACION DE APOYOS LAT (IMEDEXSA)

Ingeca

CAPITAL ENERGY

E y P

DENOMINACION LINEA AT :

LAT (132 kV) POUSADOIRO/SAN FERNANDO

NUMERO DEL APOYO

18

ALINEACION

TIPO Y FUNCION DEL APOYO

HALCON REAL-13000/22 (SHR3C)(SN)

SUSPENSION

1ª HIPOTESIS (VIENTO)

COEF. SEGURIDAD AL LIMITE DE FLUENCIA 1,5

Coeficiente de Orientación (Ca1) para caso sin cúpula 1,325

Tipo de esfuerzo	Esfuerzo útil (Kg)	Esfuerzo aplicado (Kg)	Angulos (gra)
Suma Transversales viento (sin cf)		1.062	100,00
Suma Longitudinales viento, en caso de ángulo o derivación (sin cf)		0	
Suma Transversales por ángulo y/o desequilibrio permanente (sin cf)		0	
Suma Longitudinales por ángulo y/o desequilibrio permanente (sin cf)		485	
Totales sobre eje (x cf Ca1 y cf SR)	12.235	2.091	72,73
Vertical (x cf SR)	3.000	5.484	Coeficiente N -0,457
Torsión permanente (x cf SR)			Coeficiente e1 0,740

2ª HIPOTESIS (HIELO)

COEF. SEGURIDAD AL LIMITE DE FLUENCIA 1,5

Coeficiente de Orientación (Ca2) para caso sin cúpula 1

Tipo de esfuerzo	Esfuerzo útil (Kg)	Esfuerzo aplicado (Kg)	Angulo (gra)
Suma Transversales por ángulo y/o desequilibrio permanente (sin cf)		0	
Suma Longitudinales por ángulo y/o desequilibrio permanente (sin cf)		0	
Totales sobre eje (x cf Ca2 y cf SR)	12.445	116	100,00
Vertical (x cf SR)	4.500	7.207	
Torsión permanente (x cf SR)			Coeficiente e2 0,740

3ª HIPOTESIS (DESEQUILIBRIO DE TRACCIONES)

COEF. SEGURIDAD AL LIMITE DE FLUENCIA 1,2

Coeficiente de Orientación (Ca3) para caso sin cúpula 1,00001

Tipo de esfuerzo	Esfuerzo útil (Kg)	Esfuerzo aplicado (Kg)	Angulo (gra)
Longitudinal deseq. sin ángulo (x cf Ca3)		1.966	
Total Transversal ángulo y desequilibrio (sin cf)			
Total Longitudinal ángulo y desequilibrio (sin cf)		1.966	
Totales sobre eje (x cf Ca3)	16.105	1.966	
Vertical (sin cf)	4.500	7.207	Coeficiente e3 0,740

Sumatoria todos esfuerzos T y L aplicados en fases y cupula / e	1.966	Ver procedimiento y gráficas o tablas IMEDEXSA
Par Torsor máximo conductores (Kg.m)	2500	
¿Cumple Torsión / Flexión simultánea?	SI	Coeficiente e4 0,740

4ª HIPOTESIS (ROTURA)

COEF. SEGURIDAD AL LIMITE DE FLUENCIA 1,2

Tipo de esfuerzo	Esfuerzo útil (Kg)	Esfuerzo aplicado (Kg)	
Rotura conductor (T. máxima x cos α/2)	5.040	3.378	
Rotura cable de tierra (T. máxima)	4.000	2.973	
Desequilibrio por rotura cable FO sin cupula			
Vertical	4.500	5.333	Coeficiente e5 0,740
Sumatoria todos esfuerzos T y L aplicados en fases y cupula / e		4.700	
Par Torsor máximo rotura conductor (Kg.m)		9.400	
¿Cumple Torsión / Flexión simultánea?	SI		

☐ No aplica 4ª hipótesis (Artículo 3.5.3 RD 223/2008)

EDICIÓN

A

FECHA

11/19

T. HOJAS

21

HOJA Nº

17



JUSTIFICACION DE APOYOS LAT (IMEDEXSA)

Ingeca

CAPITAL ENERGY

E y P

DENOMINACION LINEA AT :

LAT (132 kV) POUSADOIRO/SAN FERNANDO

NUMERO DEL APOYO

19

ALINEACION

TIPO Y FUNCION DEL APOYO

AGUILA REAL-9000/20 (SG3C)(SR)

AMARRE

1ª HIPOTESIS (VIENTO)

COEF. SEGURIDAD AL LIMITE DE FLUENCIA 1,5

Coeficiente de Orientación (Ca1) para caso sin cúpula 1,325

Tipo de esfuerzo	Esfuerzo útil (Kg)	Esfuerzo aplicado (Kg)	Angulos (gra)
Suma Transversales viento (sin cf)		1.634	100,00
Suma Longitudinales viento, en caso de ángulo o derivación (sin cf)		0	
Suma Transversales por ángulo y/o desequilibrio permanente (sin cf)		0	
Suma Longitudinales por ángulo y/o desequilibrio permanente (sin cf)		42	
Totales sobre eje (x cf Ca1 y cf SR)	9.130	2.801	72,73
Vertical (x cf SR)	3.000	3.227	Coeficiente N -0,457
Torsión permanente (x cf SR)			Coeficiente e1 0,748

2ª HIPOTESIS (HIELO)

COEF. SEGURIDAD AL LIMITE DE FLUENCIA 1,5

Coeficiente de Orientación (Ca2) para caso sin cúpula 1

Tipo de esfuerzo	Esfuerzo útil (Kg)	Esfuerzo aplicado (Kg)	Angulo (gra)
Suma Transversales por ángulo y/o desequilibrio permanente (sin cf)		0	
Suma Longitudinales por ángulo y/o desequilibrio permanente (sin cf)		0	
Totales sobre eje (x cf Ca2 y cf SR)	9.355	115	100,00
Vertical (x cf SR)	4.500	5.335	
Torsión permanente (x cf SR)			Coeficiente e2 0,748

3ª HIPOTESIS (DESEQUILIBRIO DE TRACCIONES)

COEF. SEGURIDAD AL LIMITE DE FLUENCIA 1,2

Coeficiente de Orientación (Ca3) para caso sin cúpula 1

Tipo de esfuerzo	Esfuerzo útil (Kg)	Esfuerzo aplicado (Kg)	Angulo (gra)
Longitudinal deseq. sin ángulo (x cf Ca3)		3.242	
Total Transversal ángulo y desequilibrio (sin cf)			
Total Longitudinal ángulo y desequilibrio (sin cf)		3.242	
Totales sobre eje (x cf Ca3)	12.015	3.242	
Vertical (sin cf)	4.500	4.268	Coeficiente e3 0,748

Sumatoria todos esfuerzos T y L aplicados en fases y cupula / e	3.242	Ver procedimiento y gráficas o tablas IMEDXSA
Par Torsor máximo conductores (Kg.m)	2500	
¿Cumple Torsión / Flexión simultánea?	SI	Coeficiente e4 0,748

4ª HIPOTESIS (ROTURA)

COEF. SEGURIDAD AL LIMITE DE FLUENCIA 1,2

Tipo de esfuerzo	Esfuerzo útil (Kg)	Esfuerzo aplicado (Kg)	
Rotura conductor (T. máxima x cos α/2)	5.000	3.342	
Rotura cable de tierra (T. máxima)	4.000	2.941	
Desequilibrio por rotura cable FO sin cupula			
Vertical	4.500	3.193	Coeficiente e5 0,748
Sumatoria todos esfuerzos T y L aplicados en fases y cupula / e		4.700	
Par Torsor máximo rotura conductor (Kg.m)		9.400	
¿Cumple Torsión / Flexión simultánea?	SI		

☐ No aplica 4ª hipótesis (Artículo 3.5.3 RD 223/2008)

EDICIÓN

A

FECHA

11/19

T. HOJAS

21

HOJA Nº

18



JUSTIFICACION DE APOYOS LAT (IMEDEXSA)

Ingeca

CAPITAL ENERGY

E y P

DENOMINACION LINEA AT :

LAT (132 kV) POUSADOIRO/SAN FERNANDO

NUMERO DEL APOYO

20

ALINEACION

TIPO Y FUNCION DEL APOYO

HALCON REAL-13000/20 (SHR3C)(SN)

SUSPENSION

1ª HIPOTESIS (VIENTO)

COEF. SEGURIDAD AL LIMITE DE FLUENCIA 1,5

Coeficiente de Orientación (Ca1) para caso sin cúpula 1,026

Tipo de esfuerzo	Esfuerzo útil (Kg)	Esfuerzo aplicado (Kg)	Angulos (gra)
Suma Transversales viento (sin cf)		1.947	100,00
Suma Longitudinales viento, en caso de ángulo o derivación (sin cf)		0	
Suma Transversales por ángulo y/o desequilibrio permanente (sin cf)		0	
Suma Longitudinales por ángulo y/o desequilibrio permanente (sin cf)		52	
Totales sobre eje (x cf Ca1 y cf SR)	12.235	3.345	98,30
Vertical (x cf SR)	2.700	7.195	Coeficiente N 0,306
Torsión permanente (x cf SR)			Coeficiente e1 0,747

2ª HIPOTESIS (HIELO)

COEF. SEGURIDAD AL LIMITE DE FLUENCIA 1,5

Coeficiente de Orientación (Ca2) para caso sin cúpula 1

Tipo de esfuerzo	Esfuerzo útil (Kg)	Esfuerzo aplicado (Kg)	Angulo (gra)
Suma Transversales por ángulo y/o desequilibrio permanente (sin cf)		0	
Suma Longitudinales por ángulo y/o desequilibrio permanente (sin cf)		0	
Totales sobre eje (x cf Ca2 y cf SR)	12.445	115	100,00
Vertical (x cf SR)	3.300	8.440	
Torsión permanente (x cf SR)			Coeficiente e2 0,747

3ª HIPOTESIS (DESEQUILIBRIO DE TRACCIONES)

COEF. SEGURIDAD AL LIMITE DE FLUENCIA 1,2

Coeficiente de Orientación (Ca3) para caso sin cúpula 1,00001

Tipo de esfuerzo	Esfuerzo útil (Kg)	Esfuerzo aplicado (Kg)	Angulo (gra)
Longitudinal deseq. sin ángulo (x cf Ca3)		1.948	
Total Transversal ángulo y desequilibrio (sin cf)			
Total Longitudinal ángulo y desequilibrio (sin cf)		1.948	
Totales sobre eje (x cf Ca3)	16.105	1.948	
Vertical (sin cf)	3.300	8.440	Coeficiente e3 0,747

Sumatoria todos esfuerzos T y L aplicados en fases y cupula / e	1.948	Ver procedimiento y gráficas o tablas IMEDXSA
Par Torsor máximo conductores (Kg.m)	2500	
¿Cumple Torsión / Flexión simultánea?	SI	Coeficiente e4 0,747

4ª HIPOTESIS (ROTURA)

COEF. SEGURIDAD AL LIMITE DE FLUENCIA 1,2

Tipo de esfuerzo	Esfuerzo útil (Kg)	Esfuerzo aplicado (Kg)	
Rotura conductor (T. máxima x cos α/2)	5.040	3.347	
Rotura cable de tierra (T. máxima)	4.000	2.945	
Desequilibrio por rotura cable FO sin cupula			
Vertical	3.300	6.305	Coeficiente e5 0,747
Sumatoria todos esfuerzos T y L aplicados en fases y cupula / e		4.700	
Par Torsor máximo rotura conductor (Kg.m)		9.400	
¿Cumple Torsión / Flexión simultánea?	SI		

☐ No aplica 4ª hipótesis (Artículo 3.5.3 RD 223/2008)

EDICIÓN

A

FECHA

11/19

T. HOJAS

21

HOJA Nº

19



JUSTIFICACION DE APOYOS LAT (IMEDEXSA)

Ingeca

CAPITAL ENERGY

E y P

DENOMINACION LINEA AT :

LAT (132 kV) POUSADOIRO/SAN FERNANDO

NUMERO DEL APOYO

22

ALINEACION

TIPO Y FUNCION DEL APOYO

AGUILA REAL-18000/20 (NG4C)(SR)

AMARRE

1ª HIPOTESIS (VIENTO)

COEF. SEGURIDAD AL LIMITE DE FLUENCIA 1,5

Coeficiente de Orientación (Ca1) para caso sin cúpula 1,364

Tipo de esfuerzo	Esfuerzo útil (Kg)	Esfuerzo aplicado (Kg)	Angulos (gra)
Suma Transversales viento (sin cf)		2.752	100,00
Suma Longitudinales viento, en caso de ángulo o derivación (sin cf)		0	
Suma Transversales por ángulo y/o desequilibrio permanente (sin cf)		0	
Suma Longitudinales por ángulo y/o desequilibrio permanente (sin cf)		1.217	
Totales sobre eje (x cf Ca1 y cf SR)	16.090	5.743	133,01
Vertical (x cf SR)	6.000	14.579	Coeficiente N 0,404
Torsión permanente (x cf SR)			Coeficiente e1 0,864

2ª HIPOTESIS (HIELO)

COEF. SEGURIDAD AL LIMITE DE FLUENCIA 1,5

Coeficiente de Orientación (Ca2) para caso sin cúpula 1

Tipo de esfuerzo	Esfuerzo útil (Kg)	Esfuerzo aplicado (Kg)	Angulo (gra)
Suma Transversales por ángulo y/o desequilibrio permanente (sin cf)		0	
Suma Longitudinales por ángulo y/o desequilibrio permanente (sin cf)		0	
Totales sobre eje (x cf Ca2 y cf SR)	17.055	100	100,00
Vertical (x cf SR)	9.000	27.951	
Torsión permanente (x cf SR)			Coeficiente e2 0,860

3ª HIPOTESIS (DESEQUILIBRIO DE TRACCIONES)

COEF. SEGURIDAD AL LIMITE DE FLUENCIA 1,2

Coeficiente de Orientación (Ca3) para caso sin cúpula 1

Tipo de esfuerzo	Esfuerzo útil (Kg)	Esfuerzo aplicado (Kg)	Angulo (gra)
Longitudinal deseq. sin ángulo (x cf Ca3)		9.306	
Total Transversal ángulo y desequilibrio (sin cf)			
Total Longitudinal ángulo y desequilibrio (sin cf)		9.306	
Totales sobre eje (x cf Ca3)	21.590	9.306	
Vertical (sin cf)	9.000	22.361	Coeficiente e3 0,865

Sumatoria todos esfuerzos T y L aplicados en fases y cupula / e	9.306	Ver procedimiento y gráficas o tablas IMEDXSA
Par Torsor máximo conductores (Kg.m)	2500	
¿Cumple Torsión / Flexión simultánea?	SI	Coeficiente e4 0,865

4ª HIPOTESIS (ROTURA)

COEF. SEGURIDAD AL LIMITE DE FLUENCIA 1,2

Tipo de esfuerzo	Esfuerzo útil (Kg)	Esfuerzo aplicado (Kg)	
Rotura conductor (T. máxima x cos α/2)	4.330	2.994	
Rotura cable de tierra (T. máxima)	4.800	2.635	
Desequilibrio por rotura cable FO sin cupula			
Vertical	9.000	22.361	Coeficiente e5 0,835

Sumatoria todos esfuerzos T y L aplicados en fases y cupula / e	4.700	Ver procedimiento y gráficas o tablas IMEDXSA
Par Torsor máximo rotura conductor (Kg.m)	7.750	
¿Cumple Torsión / Flexión simultánea?	SI	

☐ No aplica 4ª hipótesis (Artículo 3.5.3 RD 223/2008)

EDICIÓN

A

FECHA

11/19

T. HOJAS

21

HOJA Nº

20



JUSTIFICACION DE APOYOS LAT (IMEDEXSA)

Ingeca

CAPITAL ENERGY

E y P

DENOMINACION LINEA AT :

LAT (132 kV) POUSADOIRO/SAN FERNANDO

NUMERO DEL APOYO

23

ANGULO

TIPO Y FUNCION DEL APOYO

AGUILA REAL-21000/20 (NG4C)(SR)

AMARRE

1ª HIPOTESIS (VIENTO)

COEF. SEGURIDAD AL LIMITE DE FLUENCIA 1,5

Coeficiente de Orientación (Ca1) para caso sin cúpula 1,137

Tipo de esfuerzo	Esfuerzo útil (Kg)	Esfuerzo aplicado (Kg)	Angulos (gra)
Suma Transversales viento (sin cf)		1.441	100,00
Suma Longitudinales viento, en caso de ángulo o derivación (sin cf)		159	
Suma Transversales por ángulo y/o desequilibrio permanente (sin cf)		6.000	
Suma Longitudinales por ángulo y/o desequilibrio permanente (sin cf)		1.275	
Totales sobre eje (x cf Ca1 y cf SR)	18.710	15.065	83,52
Vertical (x cf SR)	6.000	1.302	Coeficiente N -0,080
Torsión permanente (x cf SR)			Coeficiente e1 0,710

2ª HIPOTESIS (HIELO)

COEF. SEGURIDAD AL LIMITE DE FLUENCIA 1,5

Coeficiente de Orientación (Ca2) para caso sin cúpula 1,00782

Tipo de esfuerzo	Esfuerzo útil (Kg)	Esfuerzo aplicado (Kg)	Angulo (gra)
Suma Transversales por ángulo y/o desequilibrio permanente (sin cf)		1.019	
Suma Longitudinales por ángulo y/o desequilibrio permanente (sin cf)		8	
Totales sobre eje (x cf Ca2 y cf SR)	19.200	1.585	93,50
Vertical (x cf SR)	9.000	485	
Torsión permanente (x cf SR)			Coeficiente e2 0,865

3ª HIPOTESIS (DESEQUILIBRIO DE TRACCIONES)

COEF. SEGURIDAD AL LIMITE DE FLUENCIA 1,2

Coeficiente de Orientación (Ca3) para caso sin cúpula 1,39718

Tipo de esfuerzo	Esfuerzo útil (Kg)	Esfuerzo aplicado (Kg)	Angulo (gra)
Longitudinal deseq. sin ángulo (x cf Ca3)		2.472	
Total Transversal ángulo y desequilibrio (sin cf)			
Total Longitudinal ángulo y desequilibrio (sin cf)		1.429	
Totales sobre eje (x cf Ca3)	24.460	2.472	
Vertical (sin cf)	9.000	448	Coeficiente e3 0,865

Sumatoria todos esfuerzos T y L aplicados en fases y cupula / e	2.472	Ver procedimiento y gráficas o tablas IMEDEXSA
Par Torsor máximo conductores (Kg.m)		
¿Cumple Torsión / Flexión simultánea?	SI	Coeficiente e4 0,865

4ª HIPOTESIS (ROTURA)

COEF. SEGURIDAD AL LIMITE DE FLUENCIA 1,2

Tipo de esfuerzo	Esfuerzo útil (Kg)	Esfuerzo aplicado (Kg)	
Rotura conductor (T. máxima x cos α/2)	----	----	
Rotura cable de tierra (T. máxima)	---	----	
Desequilibrio por rotura cable FO sin cupula			
Vertical	----	388	Coeficiente e5 0,715

Sumatoria todos esfuerzos T y L aplicados en fases y cupula / e	15.555	Ver procedimiento y gráficas o tablas IMEDEXSA
Par Torsor máximo (Kg.m)	7.691	
¿Cumple Torsión / Flexión simultánea?	SI	

☐ No aplica 4ª hipótesis (Artículo 3.5.3 RD 223/2008)

EDICIÓN

A

FECHA

11/19

T. HOJAS

21

HOJA Nº

21

ARBOLES DE CARGA



CAPITAL
ENERGY

ARBOLES DE CARGAS


APOYO N° 16
LAT (132 kV)
POUSADOIRO-SAN FERNANDO

Ingeca


HALCON REAL 9000/27

SHR5P ESPECIAL


1.- HIPOTESIS DE VIENTO (Coef. Seg. 1,5)

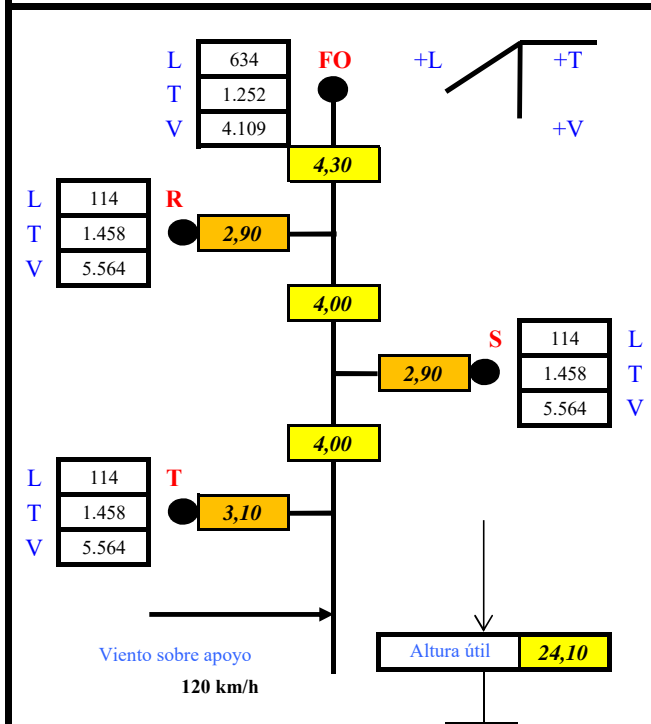


2.- HIPOTESIS DE HIELO (Coef. Seg. 1,5)

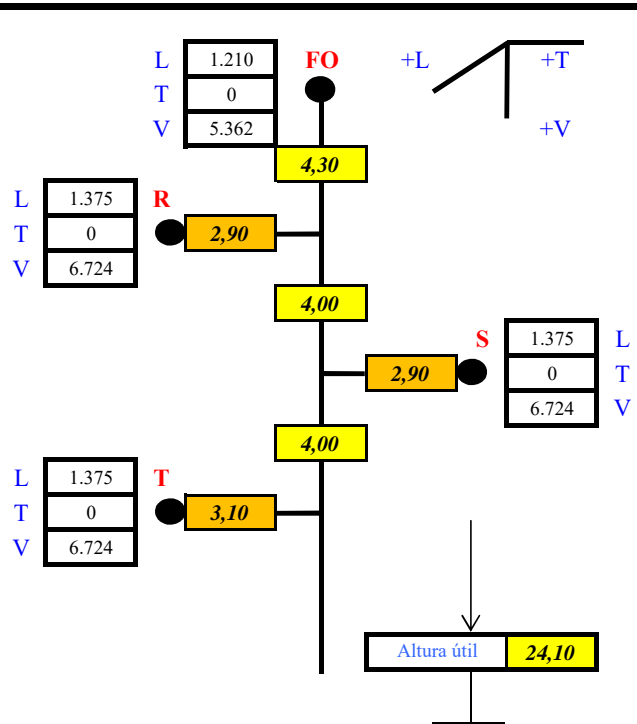

3.- HIPOTESIS DE DESEQUILIBRIO (Coef. Seg. 1,2)

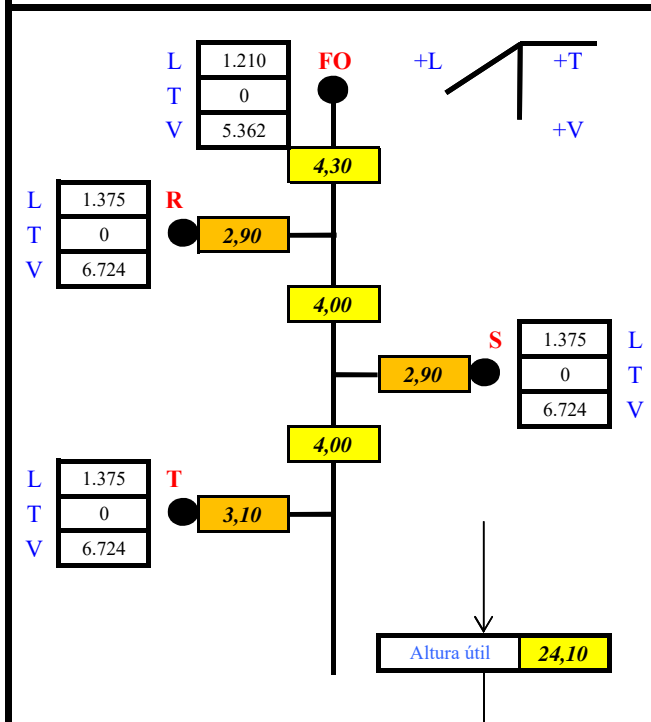

4.- HIPOTESIS DE ROTURA (Coef. Seg. 1,2)

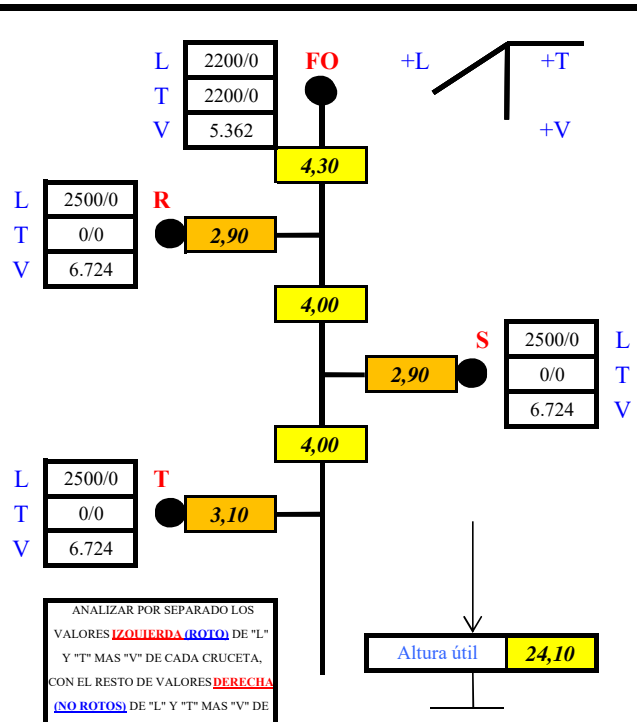

ESFUERZOS (Kgf) : L=LONGITUDINALES - T=TRANSVERSALES - V=VERTICALES / DISTANCIAS EN METROS

EL COEFICIENTE DE SEGURIDAD INDICADO PARA CADA ARBOL NO ESTA INCLUIDO EN LOS VALORES DE LAS CARGAS, DEBIENDO DE AÑADIRSE, Y TENERSE TAMBIEN EN CUENTA PARA DETERMINAR EL ESFUERZO DE VIENTO SOBRE EL PROPIO APOYO

EDICION

A

FECHA

10/19


TOTAL HOJAS

2


HOJA N°

1


HIPOTESIS 1 – VIENTO
COEFICIENTE DE SEGURIDAD=1,875

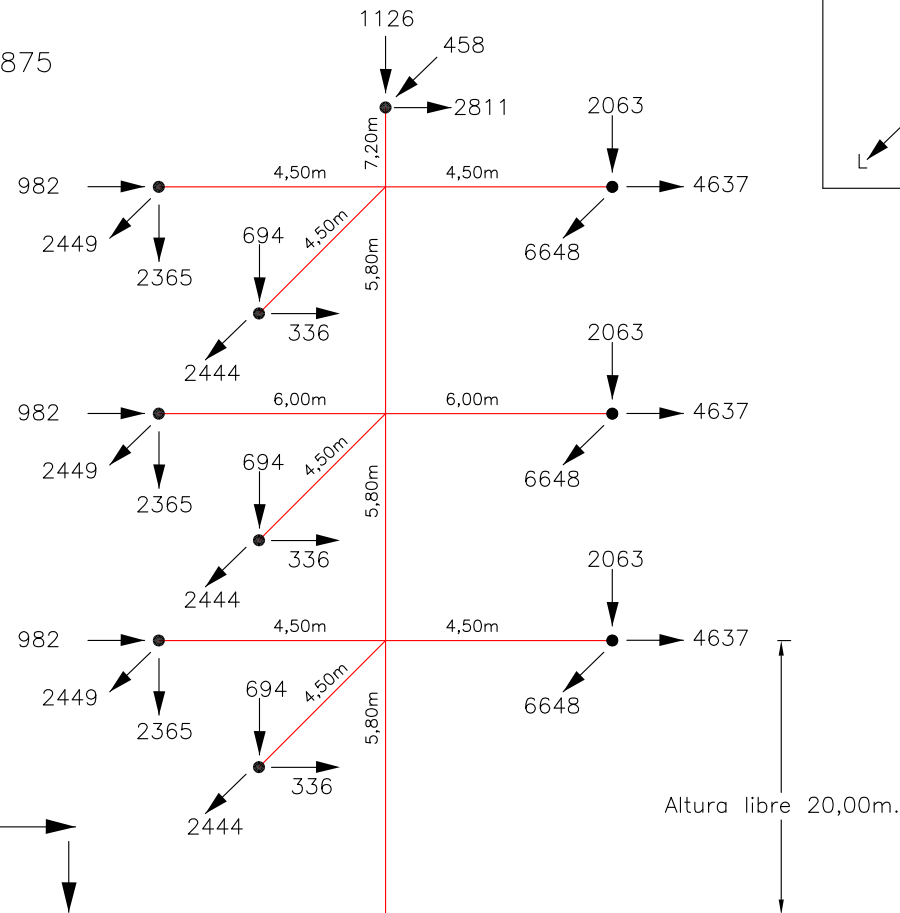


HIPOTESIS 2 – HIELO

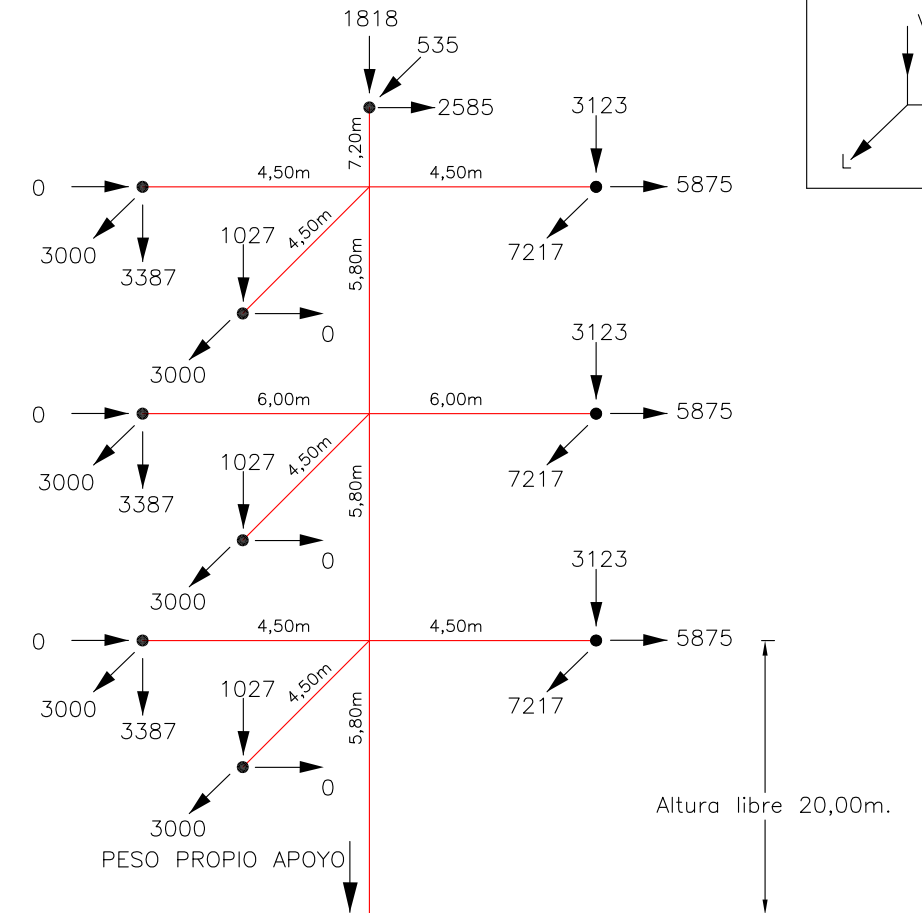

HIPOTESIS 3 – DESEQUILIBRIO
COEFICIENTE DE SEGURIDAD=1,2

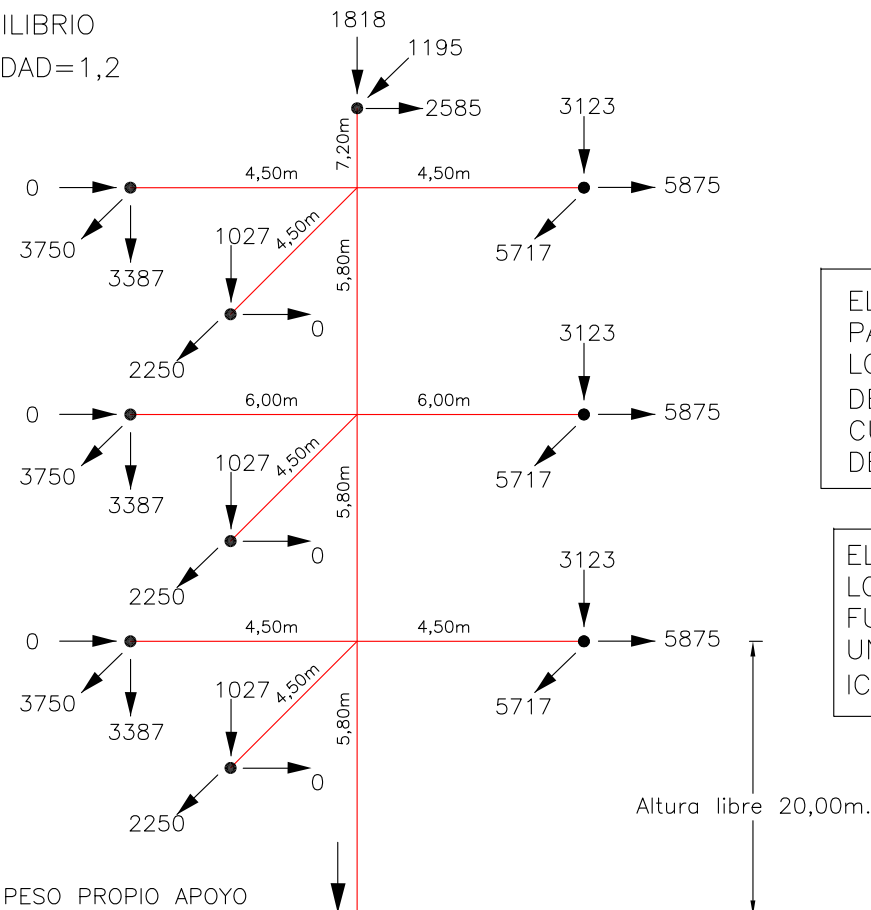

COEFICIENTE DE SEGURIDAD=1,2

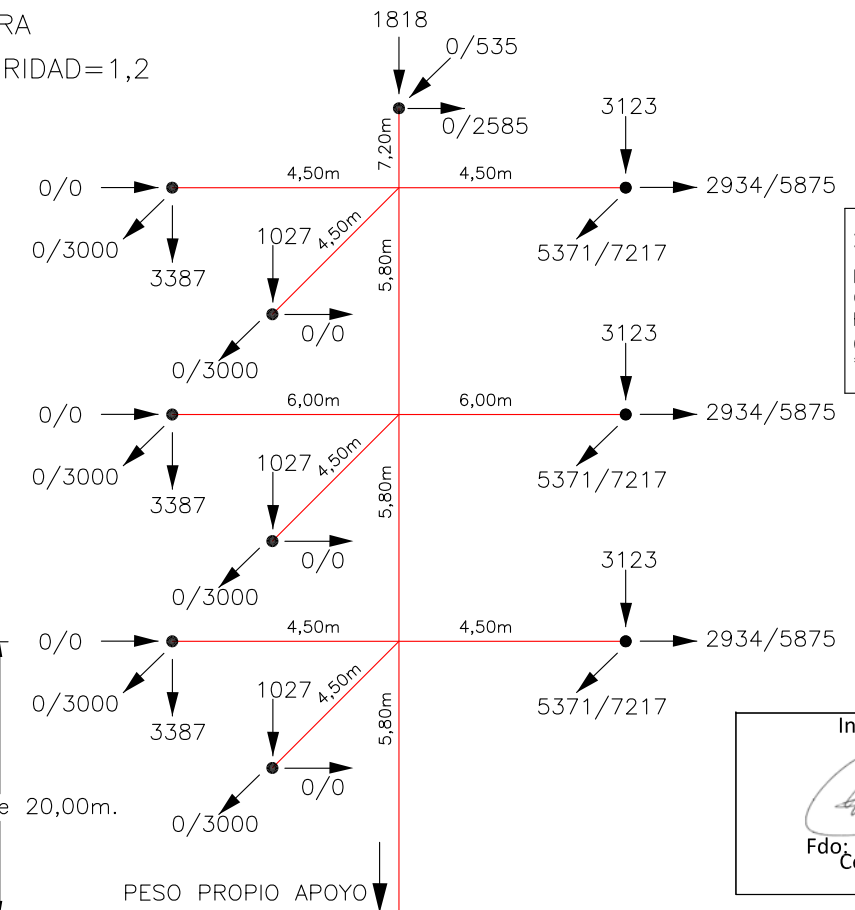


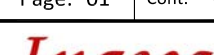
ANALIZAR POR SEPARADO LOS VALORES IZQUIERDA (ROTO) DE "L" Y "T" MAS "V" DE CADA CRUCETA, CON EL RESTO DE VALORES DERECHA (NO ROTO) DE "L" Y "T" MAS "V" DE LAS DEMAS CRUCETAS

EL COEFICIENTE DE SEGURIDAD INDICADO PARA CADA ARBOL NO ESTA INCLUIDO EN LOS VALORES DE LAS CARGAS, DEBIENDO DE AÑADIRSE, Y TENERSE TAMBIEN EN CUENTA PARA DETERMINAR EL ESFUERZO DE VIENTO SOBRE EL PROPIO APOYO

EL APOYO SE DISEÑA PARA AGUANTAR
LOS ESFUERZOS DE UN SC Y DE UN
FUTURO DC DUPLEX CON DERIVACION DE
UN SC DUPLEX.
ICARO 55.000 // ARMADO: N1 ESPECIAL

Ingeniero Industrial

Fdo: M^a José Prieto Rocha
Colegiado N^o 2.719
C.O.I.I.A.S.

E						SCALE: S / E	A3	LAT 132 kV POUSADOIRO - SAN FERNANDO	CAD Nº: -	CAD Vers: A	12/19
D										Page: 01	Cont: -
C						DRAWN:	ING.	ÁRBOL DE CARGA APOYO Nº 21		 Ingeniería y Calidad Sostenible	
B						CHECKED:	ING.				
EDIC.	DATE					REVISED:	A.P.P.				

DOCUMENTO 2.8a

**Anexo VIII.a Relación de Bienes y Derechos
Afectados**

ÍNDICE

1. RELACIÓN DE BIENES Y DERECHOS AFECTADOS.....	1
---	---

1. RELACIÓN DE BIENES Y DERECHOS AFECTADOS

Se han determinado las parcelas afectadas por la ejecución del Proyecto y se han contemplado los siguientes conceptos en cuanto a la disponibilidad de terrenos, ocupaciones y servidumbres:

- Terrenos afectados por la servidumbre de viento de los propios aerogeneradores.
- Terrenos afectados por la obra civil externa a la servidumbre de viento.

En el Proyecto se incluye el plano parcelario en el que se definen las parcelas catastrales afectadas por la ejecución de las obras del Parque y dicha infraestructura eléctrica.

A continuación, se adjunta una tabla con la Relación de Bienes y Derechos Afectados y las fichas catastrales de cada una de las fincas afectadas.


Los datos que se han incluido en la misma son los siguientes:

- Nº finca.
- Parcelas: Datos Catastrales:
 - Polígono.
 - Parcela.
 - Referencia catastral.
 - Paraje.
 - Cultivo.
- Afección en pleno dominio (m²), dentro de la servidumbre de viento de los aerogeneradores.
 - Obra civil:
 - Cimentación.
 - Plataforma.
 - Vial.
 - Línea subterránea (ml y m²).
 - Subestación.
 - Torre meteorológica.
 - Vuelo del aerogenerador.
 - Servidumbre de viento.

- Servidumbre de paso (m^2), afecciones de obra civil fuera de la servidumbre de viento de los aerogeneradores.
 - Vial.
 - Línea subterránea (ml y m^2).

DATOS CATASTRALES						AFECCIÓN										SERVIDUMBRE DE PASO		
Nº Finca	Polígono	Parcela	Referencia Catastral	Paraje	Cultivo	Cimentación (m²)	Plataforma (m²)	Vial (m²)	Línea Subterránea		Subestación (m²)	Torre de medición (m²)	Vuelo del aerogenerador (m²)	Servidumbre de viento (m²) (*)	Vial (m²)	Línea Subterránea		
									(ml)	(m²)						(ml)	(m²)	
1	25	330	33017A025003300000LE	POUSADOIRO. CASTROPOL [ASTURIAS]	Agrario [Matorral 00]									79,577				
2	25	11351	33017A025113510000LJ	POUSADOIRO. CASTROPOL [ASTURIAS]	Agrario [Matorral 00]	330,064	3.325,175	8.132,586	226,057	98,120			10.844,430	27.969,805	2.398,017	131,176	331,726	
3	25	334	33017A025003340000LH	POUSADOIRO. CASTROPOL [ASTURIAS]	Agrario [Matorral 00]	598,146	5.163,358	13.381,998	982,083	1.820,000	12,353	655,133	25.206,247	141.554,634				
4	6	535	33017N006005350000PX	CP PARROQUIA DE PRESNO. CASTROPOL [ASTURIAS]	Agrario [Pinar maderable 02]			1.283,747						4.439,339				
5	6	9002	33017N0060090020000PG	CAMINO. CASTROPOL [ASTURIAS]	Agrario [Vía de comunicación de dominio público 00]			455,422		7,497				597,181				
6	25	9004	33017A025090040000LZ	CAMINO DE CASTROPOL. CASTROPOL [ASTURIAS]	Agrario [Vía de comunicación de dominio público 00]		84,184	1.780,505	2.944	7,574				2.242,974	100,527			
7	23	833	33017A023008330000LB	POUSADOIRO. CASTROPOL [ASTURIAS]	Agrario [Matorral 00]			3.486,659		25,003				32.334,103				
8	25	351	33017A025003510000LM	POUSADOIRO. CASTROPOL [ASTURIAS]	Agrario [Matorral 00]	392,034	7.296,360	10.709,842	492,057	903,332	3.082,599	5.706,592	18.688,433	127.447,873	10.531,188	474,585	918,405	
9	23	837	33017A023008370000LG	POUSADOIRO. CASTROPOL [ASTURIAS]	Agrario [Matorral 00]	187,261	1.161,857	789,411	130,989	182,573			7.162,556	17.186,805				
10	23	113	33017A023001130000LR	BRANAXUA. CASTROPOL [ASTURIAS]	Agrario	142,803	2.809,476	2.527,725	96,509	174,409			6.522,222	13.567,262				
11	25	1	33017A025000010000LK	BRAQARAL. CASTROPOL [ASTURIAS]	Agrario		54,361							2.697,561				
12	25	5	33017A025000050000LI	POUSADOIRO. CASTROPOL [ASTURIAS]	Agrario [Matorral 00]		18,289	1.366,873						1.469,710	6.150,022			
13	25	358	33017A025003580000LJ	POUSADOIRO. CASTROPOL [ASTURIAS]	Agrario [Matorral 00]													
14	26	40	33017A026000400000LM	PENEDON. CASTROPOL [ASTURIAS]	Agrario [Pinar maderable 02]													
15	26	46	33017A026000460000LI	PENEDON. CASTROPOL [ASTURIAS]	Agrario [Pinar maderable 02]													
16	26	47	33017A026000470000LJ	PENEDON. CASTROPOL [ASTURIAS]	Agrario [Pinar maderable 02]													
17	26	217	33017A026002170000LB	BRAQAXUAL. CASTROPOL [ASTURIAS]	Agrario													
18	26	75	33017A026000750000LR	POSADORIO. CASTROPOL [ASTURIAS]	Agrario [Prados o praderas 03]													
19	26	219	33017A026002190000LG	CP BALMONTE-VIOR. CASTROPOL [ASTURIAS]	Agrario [Pastos 01]													
20	1	6	33017H001000060000MM	CP BALMONTE-VIOR. CASTROPOL [ASTURIAS]	Agrario [Pastos 01]													
21	26	11217	33017A026112170000LF	REGUEIRON. CASTROPOL [ASTURIAS]	Agrario [Pastos 02]													
22	1	4	33017H001000040000MT	CP BALMONTE-VIOR. CASTROPOL [ASTURIAS]	Agrario [Pastos 01]													
23	26	9001	33017A026090010000LO	CAMINO DE ACCESO A P. CASTROPOL [ASTURIAS]	Agrario [Improductivo 00]													
24	1	3	33017H001000030000ML	CP BALMONTE-VIOR. CASTROPOL [ASTURIAS]	Agrario [Eucaliptus 01]													
25	26	13217	33017A026132170000LQ	BRAQAXUAL. CASTROPOL [ASTURIAS]	Agrario [Matorral 00]													
26	26	14217	33017A026142170000LY	BRAQAXUAL. CASTROPOL [ASTURIAS]	Agrario [Matorral 00]													
27	1	10002	33017H001100020000MX	CP BALMONTE-VIOR. CASTROPOL [ASTURIAS]	Agrario [Eucaliptus 02]													
28	26	76	33017A026000760000LD	POSADORIO. CASTROPOL [ASTURIAS]	Agrario [Matorral 00]													
29	26	77	33017A026000770000LX	POSADORIO. CASTROPOL [ASTURIAS]	Agrario [Matorral 00]													
30	26	19	33017A026000190000LU	CAMPOS. CASTROPOL [ASTURIAS]	Agrario [Matorral 00]													
31	26	17	33017A026000170000LS	CAMPOS. CASTROPOL [ASTURIAS]	Agrario [Matorral 00]													
32	26	18	33017A026000180000LZ	CAMPOS. CASTROPOL [ASTURIAS]	Agrario [Matorral 00]													
33	26	147	33017A026001470000LZ	BARREIRA. CASTROPOL [ASTURIAS]	Agrario [Matorral 00]													
34	26	149	33017A026001490000LH	BRAQAXUAL. CASTROPOL [ASTURIAS]	Agrario [Matorral 00]													
35	26	11020	33017A026110200000LY	BARREIRA. CASTROPOL [ASTURIAS]	Agrario [Matorral 00]													
36	26	15	33017A026000150000LJ	CAMPOS. CASTROPOL [ASTURIAS]	Agrario [Matorral 00]													
37	26	14	33017A026000140000LI	CAMPOS. CASTROPOL [ASTURIAS]	Agrario [Matorral 00]													
38	26	13	33017A026000130000LX	CAMPOS. CASTROPOL [ASTURIAS]	Agrario [Matorral 00]													
39	26	12	33017A026000120000LD	CAMPOS. CASTROPOL [ASTURIAS]	Agrario [Matorral 00]													
40	26	11	33017A026000110000LR	CAMPOS. CASTROPOL [ASTURIAS]	Agrario [Matorral 00]													
41	26	10	33017A026000100000LK	CAMPOS. CASTROPOL [ASTURIAS]	Agrario [Matorral 00]													
42	26	9	33017A026000090000LD	CAMPOS. CASTROPOL [ASTURIAS]	Agrario [Matorral 00]													
43	4	130	33017H004001300000MM	CP BALMONTE-VIOR. CASTROPOL [ASTURIAS]	Agrario [Eucaliptus 01]													
44	4	129	33017H004001290000MK	CP BALMONTE-VIOR. CASTROPOL [ASTURIAS]	Agrario [Eucaliptus 01]													
45	4	128	33017H004001280000MO	CP BALMONTE-VIOR. CASTROPOL [ASTURIAS]	Agrario [Eucaliptus 01]													
46	4	127	33017H004001270000MM	CP BALMONTE-VIOR. CASTROPOL [ASTURIAS]	Agrario [Pastos 01]													

DATOS CATASTRALES						AFECCIÓN										
Nº Finca	Polígono	Parcela	Referencia Catastral	Paraje	Cultivo	Cimentación (m²)	Plataforma (m²)	Vial (m²)	AFECCIÓN EN PLENO DOMINIO			Tore de medición (m²)	Vuelo del aerogenerador (m²)	Servidumbre de viento (m²) (*)	SERVIDUMBRE DE PASO	
									Línea Subterránea (ml)	Subestación (m²)	Servidumbre (m²)				Vial (m²)	Línea Subterránea (ml)
47	4	9002	33017H004090020000MI	CAMINO, CASTROPOL [ASTURIAS]	Agrario [Vía de comunicación de dominio público 00]										85,824	
48	4	123	33017H004001230000MP	CP BALMONTE-VIOR, CASTROPOL [ASTURIAS]	Agrario [Prados o praderas 03]										351,233	
49a	4	122a	33017H004001220001QW	LG BALMONTE Suelo Polígono 4 Parcela 122 33778 CASTROPOL [ASTURIAS]	Suelo sin edif. [Prados o praderas 03]										68,204	
49b	4	122b	33017H004001220000MQ	LG BALMONTE Polígono 4 Parcela 122	Agrario										71,761	
50	4	120a	33017H004001200001QU	CS TROBO-BALMONTE Polígono 4 Parcela 120 33778 CASTROPOL [ASTURIAS]	Cultivos [Prados o praderas 03]										528,261	
51	2	65	33017H002000650000MH	AL MURIA-BALMONTE Suelo Polígono 2 Parcela 65 CP BALMONTE-VIOR, 33778 CASTROPOL [ASTURIAS]	Suelo sin edif. [Pastos 01]										556,654	
52a	2	64a	33017H002000640001QI	AL MURIA-BALMONTE Suelo Polígono 2 Parcela 64 CP BALMONTE-VIOR, 33778 CASTROPOL [ASTURIAS]	Suelo sin edif. [Prados o praderas 03]										426,075	
52b	2	64b	33017H002000640000MU	AL MURIA-BALMONTE Polígono 2 Parcela 64 CP BALMONTE-VIOR, 33778 CASTROPOL [ASTURIAS]	Agrario [Prados o praderas 03]										0,673	
53	2	9001	33017H002090010000MG	CAMINO, CASTROPOL [ASTURIAS]	Agrario [Vía de comunicación de dominio público 00]										494,050	



GOBIERNO DE ESPAÑA
MINISTERIO DE HACIENDA

SECRETARÍA DE ESTADO DE HACIENDA
DIRECCIÓN GENERAL DEL CATASTRO

CONSULTA DESCRIPTIVA Y GRÁFICA DE DATOS CATASTRALES DE BIEN INMUEBLE

REFERENCIA CATASTRAL DEL INMUEBLE
33017A025003300000LE

DATOS DESCRIPTIVOS DEL INMUEBLE

LOCALIZACIÓN:
Polígono 25 Parcela 330
POUSADOIRO. CASTROPOL [ASTURIAS]

USO PRINCIPAL: Agrario [Matorral 00] **AÑO CONSTRUCCIÓN:**


COEFICIENTE DE PARTICIPACIÓN: 100,000000 **SUPERFICIE CONSTRUIDA [m²]:** --

PARCELA CATASTRAL

SITUACIÓN:
Polígono 25 Parcela 330
POUSADOIRO. CASTROPOL [ASTURIAS]

SUPERFICIE CONSTRUIDA [m²]: -- **SUPERFICIE GRÁFICA PARCELA [m²]:** 161.139 **TIPO DE FINCA:** --


INFORMACIÓN GRÁFICA E: 1/6000

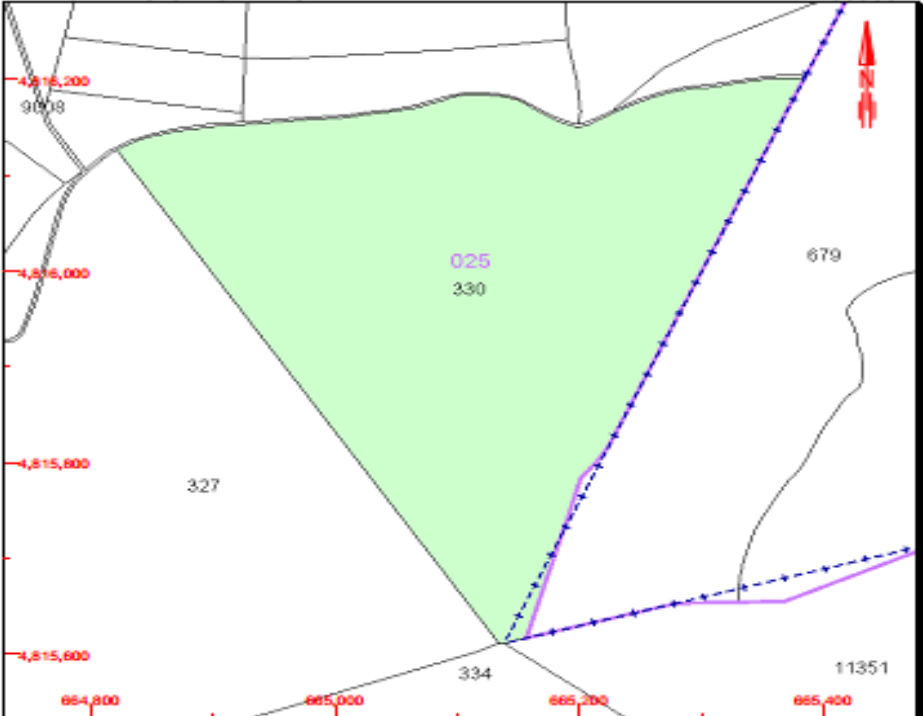

Este documento no es una certificación catastral, pero sus datos pueden ser verificados a través del "Acceso a datos catastrales no protegidos" de la SEC.

Miércoles, 12 de Diciembre de 2018

665,400 Coordenadas U.T.M. Huso 29 ETRS89
 --- Límite de Manzana
 --- Límite de Parcela
 --- Límite de Construcciones
 --- Mobiliario y aceras
 --- Límite zona verde
 --- Hidrografía



GOBIERNO DE ESPAÑA

MINISTERIO DE HACIENDA

SECRETARÍA DE ESTADO DE HACIENDA

DIRECCIÓN GENERAL DEL CATASTRO

CONSULTA DESCRIPTIVA Y GRÁFICA DE DATOS CATASTRALES DE BIEN INMUEBLE

REFERENCIA CATASTRAL DEL INMUEBLE
33017A025113510000LJ


DATOS DESCRIPTIVOS DEL INMUEBLE

LOCALIZACIÓN:
 Polígono 25 Parcela 11351
 POUSADOIRO. CASTROPOL [ASTURIAS]

USO PRINCIPAL: Agrario [Matorral 00] **AÑO CONSTRUCCIÓN:**

COEFICIENTE DE PARTICIPACIÓN: 100,000000 **SUPERFICIE CONSTRUIDA [m²]:**

INFORMACIÓN GRÁFICA E: 1/6000

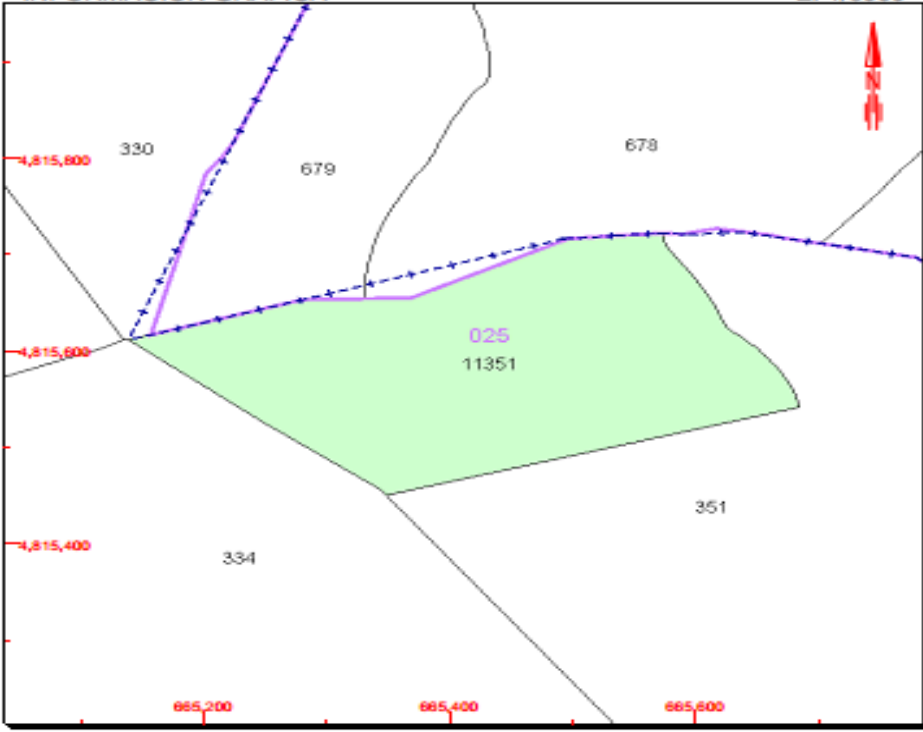

Este documento no es una certificación catastral, pero sus datos pueden ser verificados a través del "Acceso a datos catastrales no protegidos" de la SEC.


Miércoles , 12 de Diciembre de 2018

665,600 Coordenadas U.T.M. Huso 29 ETRS89
 Límite de Manzana
 Límite de Parcela
 Límite de Construcciones
 Mobiliario y aceras
 Límite zona verde
 Hidrografía

PARCELA CATASTRAL

SITUACIÓN:
 Polígono 25 Parcela 11351
 POUSADOIRO. CASTROPOL [ASTURIAS]

SUPERFICIE CONSTRUIDA [m²]: **SUPERFICIE GRÁFICA PARCELA [m²]:** **TIPO DE FINCA:**



GOBIERNO DE ESPAÑA

MINISTERIO DE HACIENDA

SECRETARÍA DE ESTADO DE HACIENDA

DIRECCIÓN GENERAL DEL CATASTRO

CONSULTA DESCRIPTIVA Y GRÁFICA DE DATOS CATASTRALES DE BIEN INMUEBLE

REFERENCIA CATASTRAL DEL INMUEBLE
33017A025003340000LH

DATOS DESCRIPTIVOS DEL INMUEBLE


LOCALIZACIÓN	
Polígono 25 Parcela 334	
POUSADOIRO. CASTROPOL (ASTURIAS)	
USO PRINCIPAL	AÑO CONSTRUCCIÓN
Agrario [Matorral 00]	---
COEFICIENTE DE PARTICIPACIÓN	SUPERFICIE CONSTRUIDA [m²]
100,000000	---

PARCELA CATASTRAL

SITUACIÓN	
Polígono 25 Parcela 334	
POUSADOIRO. CASTROPOL (ASTURIAS)	
SUPERFICIE CONSTRUIDA [m²]	SUPERFICIE GRÁFICA PARCELA [m²] TIPO DE FINCA
---	528.044 ---

INFORMACIÓN GRÁFICA

E: 1/20000

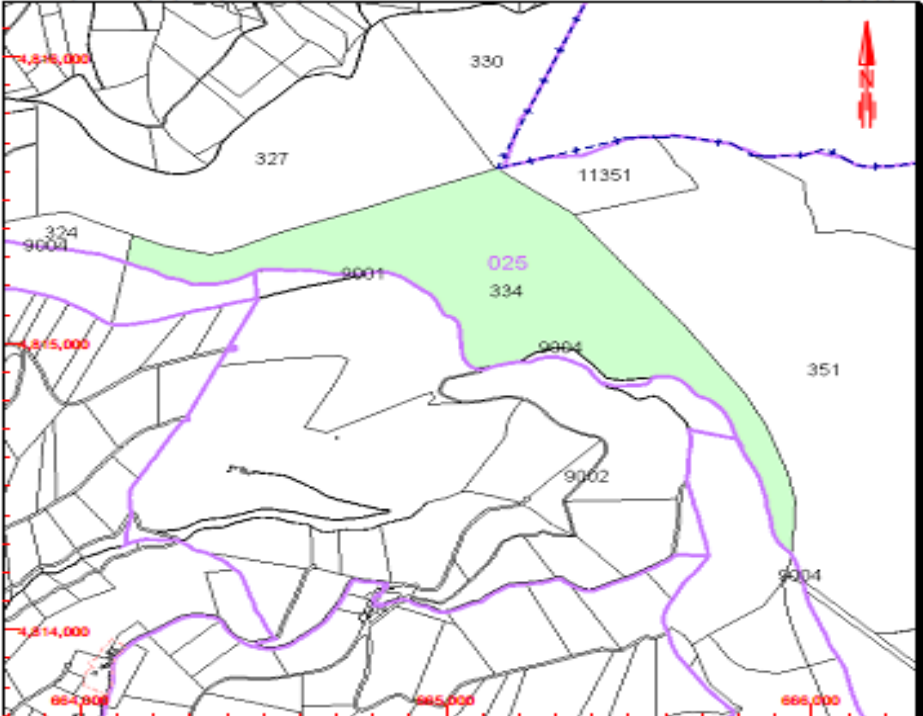

Este documento no es una certificación catastral, pero sus datos pueden ser verificados a través del "Acceso a datos catastrales no protegidos" de la SEC.

Miércoles , 12 de Diciembre de 2018

665,000 Coordenadas U.T.M. Huso 29 ETRS89

--- Límite de Manzana


--- Límite de Parcela

--- Límite de Construcciones

--- Mobiliario y aceras

--- Límite zona verde

--- Hidrografía



GOBIERNO DE ESPAÑA
MINISTERIO DE HACIENDA

SECRETARÍA DE ESTADO DE HACIENDA
DIRECCIÓN GENERAL DEL CATASTRO

CONSULTA DESCRIPTIVA Y GRÁFICA DE DATOS CATASTRALES DE BIEN INMUEBLE

REFERENCIA CATASTRAL DEL INMUEBLE
33017N006005350000PX


DATOS DESCRIPTIVOS DEL INMUEBLE

LOCALIZACIÓN:
Polígono 6 Parcela 535
CP PARROQUIA DE PRESNO. CASTROPOL [ASTURIAS]

USO PRINCIPAL: Agrario [Pinar maderable 02] **AÑO CONSTRUCCIÓN:** --

COEFICIENTE DE PARTICIPACIÓN: -- **SUPERFICIE CONSTRUIDA [m²]:** --

INFORMACIÓN GRÁFICA E: 1/4000

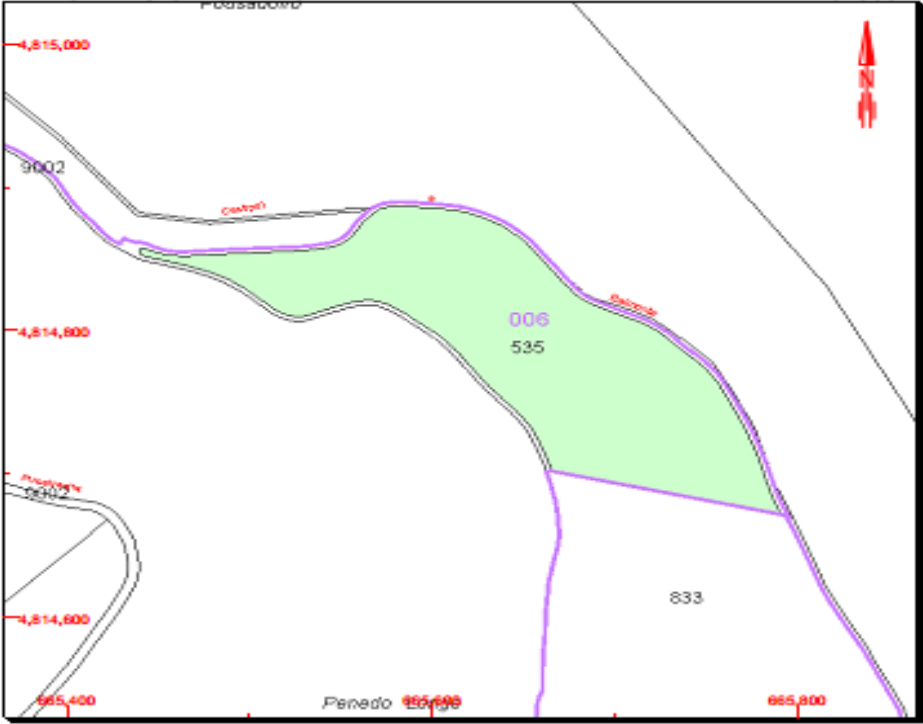

Este documento no es una certificación catastral, pero sus datos pueden ser verificados a través del "Acceso a datos catastrales no protegidos" de la SEC.

Miércoles , 26 de Diciembre de 2018

PARCELA CATASTRAL

SITUACIÓN:
Polígono 6 Parcela 535
CP PARROQUIA DE PRESNO. CASTROPOL [ASTURIAS]

SUPERFICIE CONSTRUIDA [m²]: -- **SUPERFICIE GRÁFICA PARCELA [m²]:** 25.215 **TIPO DE FINCA:** --

665,800 Coordenadas U.T.M. Huco 29 ETRS89

— Límite de Manzana


— Límite de Parcela

— Límite de Construcciones

— Mobiliario y aceras

— Límite zona verde

— Hidrografía



GOBIERNO DE ESPAÑA
MINISTERIO DE HACIENDA

SECRETARÍA DE ESTADO DE HACIENDA
DIRECCIÓN GENERAL DEL CATASTRO

CONSULTA DESCRIPTIVA Y GRÁFICA DE DATOS CATASTRALES DE BIEN INMUEBLE

REFERENCIA CATASTRAL DEL INMUEBLE
33017N006090020000PG

DATOS DESCRIPTIVOS DEL INMUEBLE

LOCALIZACIÓN	
Polígono 6 Parcela 9002	
CAMINO. CASTROPOL [ASTURIAS]	
USO PRINCIPAL	AÑO CONSTRUCCIÓN
Agrario [Vía de comunicación de dominio público 00]	---
COEFICIENTE DE PARTICIPACIÓN	SUPERFICIE CONSTRUIDA [m²]
100,000000	---

PARCELA CATASTRAL


SITUACIÓN		
Polígono 6 Parcela 9002		
CAMINO. CASTROPOL [ASTURIAS]		
SUPERFICIE CONSTRUIDA [m²]	SUPERFICIE GRÁFICA PARCELA [m²]	TIPO DE FINCA
0	22.616	---

INFORMACIÓN GRÁFICA

E: 1/10000

Este documento no es una certificación catastral, pero sus datos pueden ser verificados a través del "Acceso a datos catastrales no protegidos" de la SEC.

Miércoles , 12 de Diciembre de 2018



GOBIERNO DE ESPAÑA
MINISTERIO DE HACIENDA

SECRETARÍA DE ESTADO DE HACIENDA
DIRECCIÓN GENERAL DEL CATASTRO

CONSULTA DESCRIPTIVA Y GRÁFICA DE DATOS CATASTRALES DE BIEN INMUEBLE

REFERENCIA CATASTRAL DEL INMUEBLE
33017A025090040000LZ

DATOS DESCRIPTIVOS DEL INMUEBLE


LOCALIZACIÓN	
Polígono 25 Parcela 9004	
CAMINO DE CASTROPOL. CASTROPOL (ASTURIAS)	
USO PRINCIPAL	AÑO CONSTRUCCIÓN
Agrario [Vía de comunicación de dominio público 00]	---
COEFICIENTE DE PARTICIPACIÓN	SUPERFICIE CONSTRUIDA [m²]
100,000000	---

PARCELA CATASTRAL

SITUACIÓN		
Polígono 25 Parcela 9004		
CAMINO DE CASTROPOL. CASTROPOL (ASTURIAS)		
SUPERFICIE CONSTRUIDA [m²]	SUPERFICIE GRÁFICA PARCELA [m²]	TIPO DE FINCA
---	23.369	---

INFORMACIÓN GRÁFICA

E: 1/50000

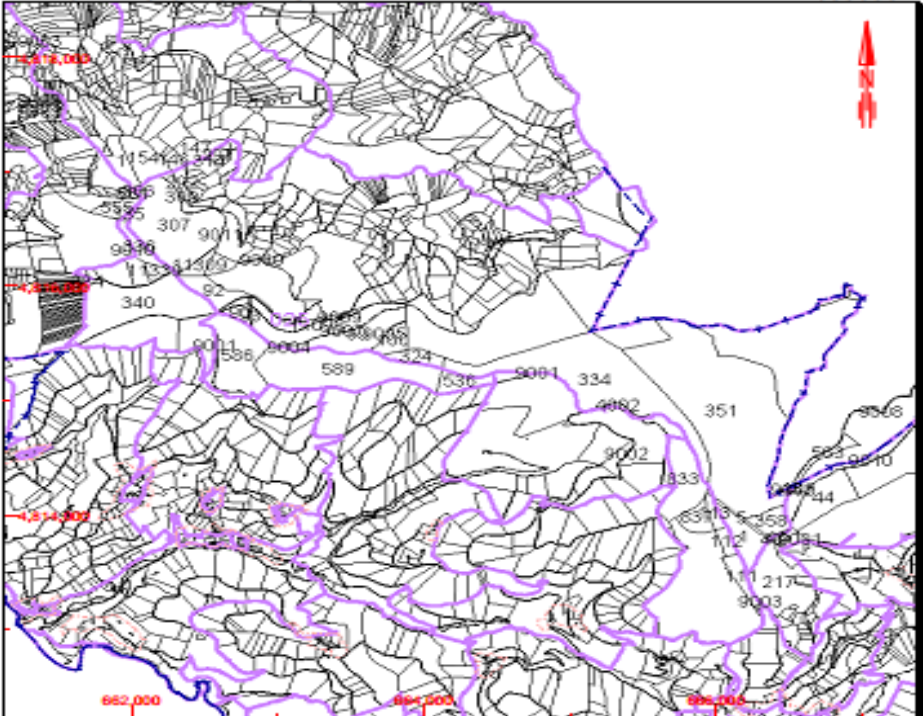



Este documento no es una certificación catastral, pero sus datos pueden ser verificados a través del "Acceso a datos catastrales no protegidos" de la SEC.

666,000 Coordenadas U.T.M. Huso 29 ETRS89

- Límite de Manzana
- Límite de Parcela
- Límite de Construcciones
- Mobiliario y aceras
- Límite zona verde
- Hidrografía

Miércoles , 12 de Diciembre de 2018

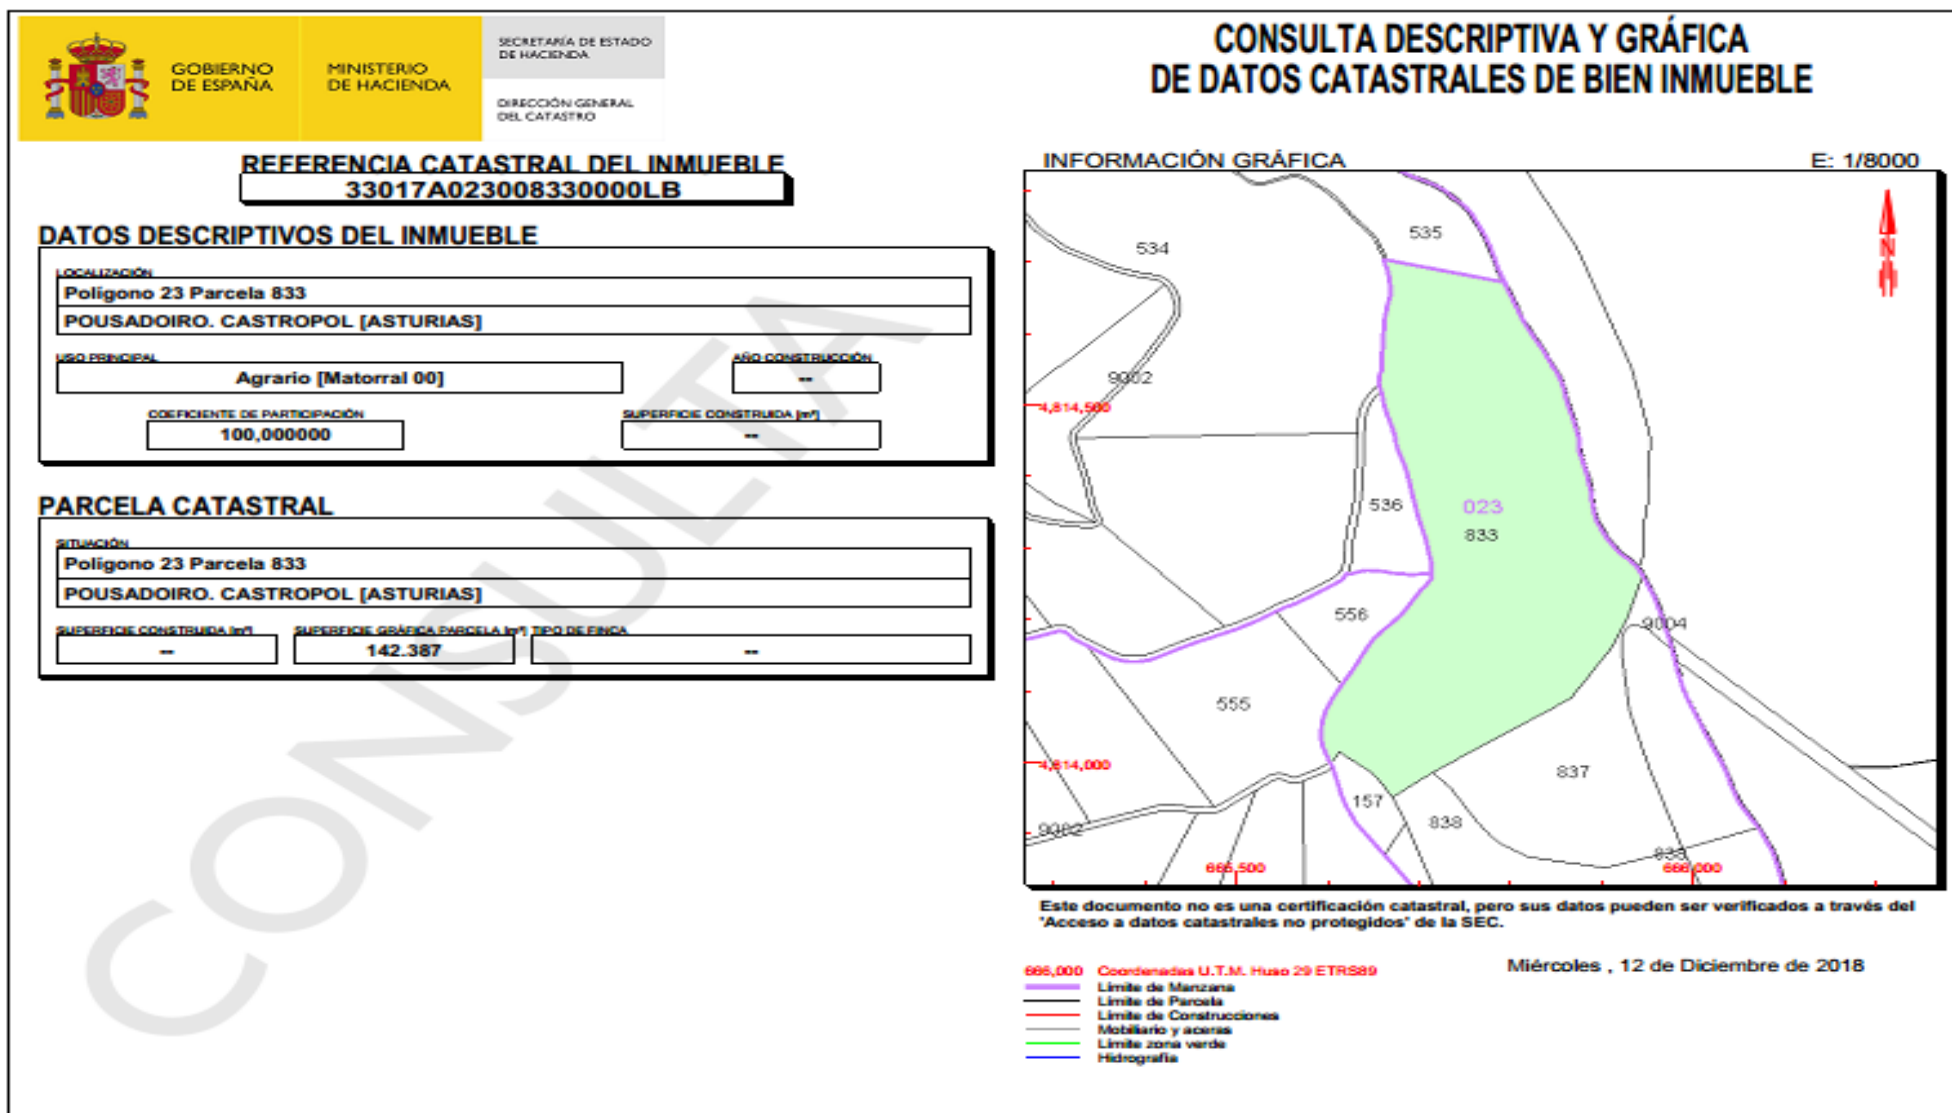



GOBIERNO DE ESPAÑA

MINISTERIO DE HACIENDA

SECRETARÍA DE ESTADO DE HACIENDA

DIRECCIÓN GENERAL DEL CATASTRO

CONSULTA DESCRIPTIVA Y GRÁFICA DE DATOS CATASTRALES DE BIEN INMUEBLE

REFERENCIA CATASTRAL DEL INMUEBLE
33017A025003510000LM


DATOS DESCRIPTIVOS DEL INMUEBLE

LOCALIZACIÓN:
 Polígono 25 Parcela 351
 POUSADOIRO. CASTROPOL (ASTURIAS)

USO PRINCIPAL: Agrario [Matorral 00] **AÑO CONSTRUCCIÓN:**

COEFICIENTE DE PARTICIPACIÓN: 100,000000 **SUPERFICIE CONSTRUIDA [m²]:**

INFORMACIÓN GRÁFICA E: 1/20000

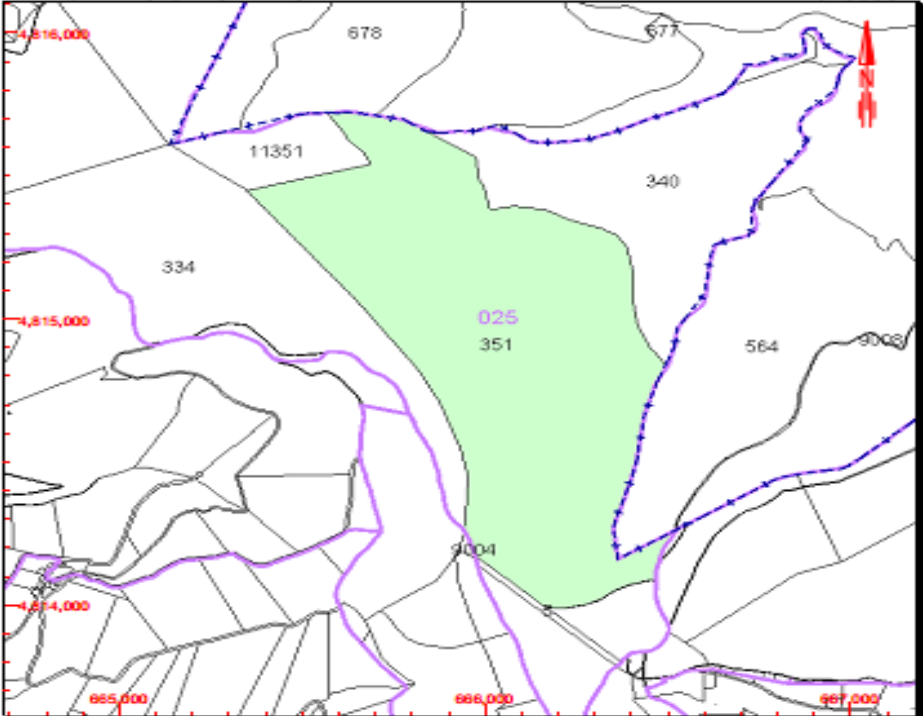

Este documento no es una certificación catastral, pero sus datos pueden ser verificados a través del "Acceso a datos catastrales no protegidos" de la SEC.

Miércoles, 12 de Diciembre de 2018

PARCELA CATASTRAL

SITUACIÓN:
 Polígono 25 Parcela 351
 POUSADOIRO. CASTROPOL (ASTURIAS)

SUPERFICIE CONSTRUIDA [m²]: **SUPERFICIE GRÁFICA PARCELA [m²]:** **TIPO DE FINCA:**

667,000 Coordenadas U.T.M. Huso 29 ETRS89

— Límite de Manzana


— Límite de Parcela

— Límite de Construcciones

— Mobiliario y aceras

— Límite zona verde

— Hidrografía



GOBIERNO DE ESPAÑA
MINISTERIO DE HACIENDA

SECRETARÍA DE ESTADO DE HACIENDA
DIRECCIÓN GENERAL DEL CATASTRO

CONSULTA DESCRIPTIVA Y GRÁFICA DE DATOS CATASTRALES DE BIEN INMUEBLE

REFERENCIA CATASTRAL DEL INMUEBLE
33017A023008370000LP

DATOS DESCRIPTIVOS DEL INMUEBLE


LOCALIZACIÓN	
Polígono 23 Parcela 837	
POUSADOIRO. CASTROPOL (ASTURIAS)	
USO PRINCIPAL	AÑO CONSTRUCCIÓN
Agrario [Matorral 00]	---
COEFICIENTE DE PARTICIPACIÓN	SUPERFICIE CONSTRUIDA [m²]
100,000000	---

PARCELA CATASTRAL

SITUACIÓN		
Polígono 23 Parcela 837		
POUSADOIRO. CASTROPOL (ASTURIAS)		
SUPERFICIE CONSTRUIDA [m²]	SUPERFICIE GRÁFICA PARCELA [m²]	TIPO DE FINCA
---	45.994	---

INFORMACIÓN GRÁFICA

E: 1/4000

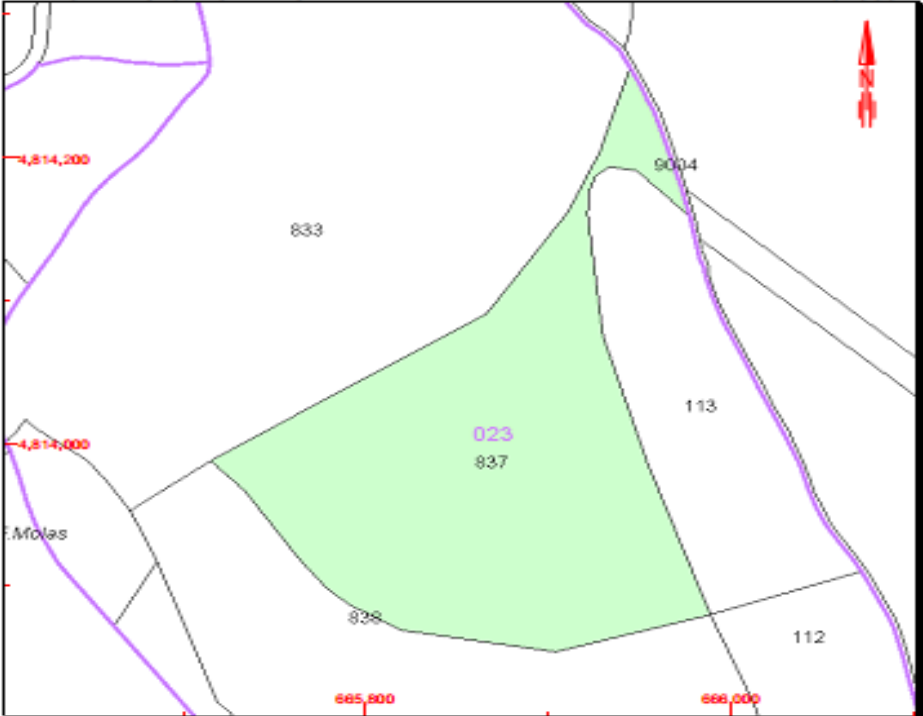

Este documento no es una certificación catastral, pero sus datos pueden ser verificados a través del "Acceso a datos catastrales no protegidos" de la SEC.

Miércoles , 12 de Diciembre de 2018

665,000 Coordenadas U.T.M. Huso 29 ETRS89

--- Límite de Manzana


--- Límite de Parcela

--- Límite de Construcciones

--- Mobiliario y aceras

--- Límite zona verde

--- Hidrografía



GOBIERNO DE ESPAÑA
MINISTERIO DE HACIENDA

SECRETARÍA DE ESTADO DE HACIENDA
DIRECCIÓN GENERAL DEL CATASTRO

CONSULTA DESCRIPTIVA Y GRÁFICA DE DATOS CATASTRALES DE BIEN INMUEBLE

REFERENCIA CATASTRAL DEL INMUEBLE
33017A023001130000LR

DATOS DESCRIPTIVOS DEL INMUEBLE

LOCALIZACIÓN	
Polígono 23 Parcela 113	
BRANAXUA. CASTROPOL [ASTURIAS]	
USO PRINCIPAL	AÑO CONSTRUCCIÓN
Agrario	
COEFICIENTE DE PARTICIPACIÓN	SUPERFICIE CONSTRUIDA [m²]
100,000000	—

PARCELA CATASTRAL


SITUACIÓN	
Polígono 23 Parcela 113	
BRANAXUA. CASTROPOL [ASTURIAS]	
SUPERFICIE CONSTRUIDA [m²]	SUPERFICIE GRÁFICA PARCELA [m²] TIPO DE FINCA
—	20.931 —

CULTIVO

Subparcela	CC	Cultivo	IP	Superficie m²
a	MT	Matorral	00	5.925
b	PD	Prados o praderas	02	6.157
c	MT	Matorral	00	8.849

INFORMACIÓN GRÁFICA

E: 1/3000

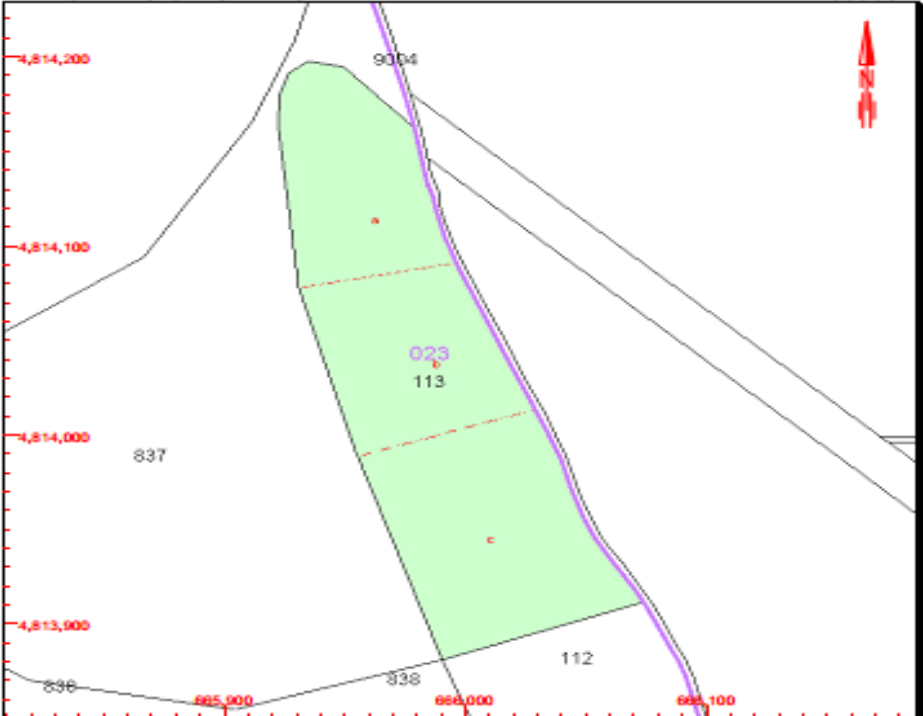


Este documento no es una certificación catastral, pero sus datos pueden ser verificados a través del "Acceso a datos catastrales no protegidos" de la SEC.

Miércoles , 12 de Diciembre de 2018

695,100 Coordinadas U.T.M. Huso 29 ETRS89

- Límite de Manzana
- Límite de Parcela
- Límite de Construcciones
- Mobiliario y aceras
- Límite zona verde
- Hidrografía



GOBIERNO DE ESPAÑA
MINISTERIO DE HACIENDA
SECRETARÍA DE ESTADO DE HACIENDA
DIRECCIÓN GENERAL DEL CATASTRO

CONSULTA DESCRIPTIVA Y GRÁFICA DE DATOS CATASTRALES DE BIEN INMUEBLE

REFERENCIA CATASTRAL DEL INMUEBLE
33017A025000010000LK

DATOS DESCRIPTIVOS DEL INMUEBLE

LOCALIZACIÓN	
Poligono 25 Parcela 1	
BRAQARAL. CASTROPOL (ASTURIAS)	
USO PRINCIPAL	AÑO CONSTRUCCIÓN
Agrario	---
COEFICIENTE DE PARTICIPACIÓN	SUPERFICIE CONSTRUIDA (m²)
100,000000	---


PARCELA CATASTRAL

SITUACIÓN	
Poligono 25 Parcela 1	
BRAQARAL. CASTROPOL (ASTURIAS)	
SUPERFICIE CONSTRUIDA (m²)	SUPERFICIE GRÁFICA PARCELA (m²) TIPO DE FINCA
---	77.123

CULTIVO


Subparcela	CC	Cultivo	IP	Superficie m²
a	PD	Prados o praderas	03	59.270
b	MT	Matorral	00	17.853

INFORMACIÓN GRÁFICA E: 1/8000

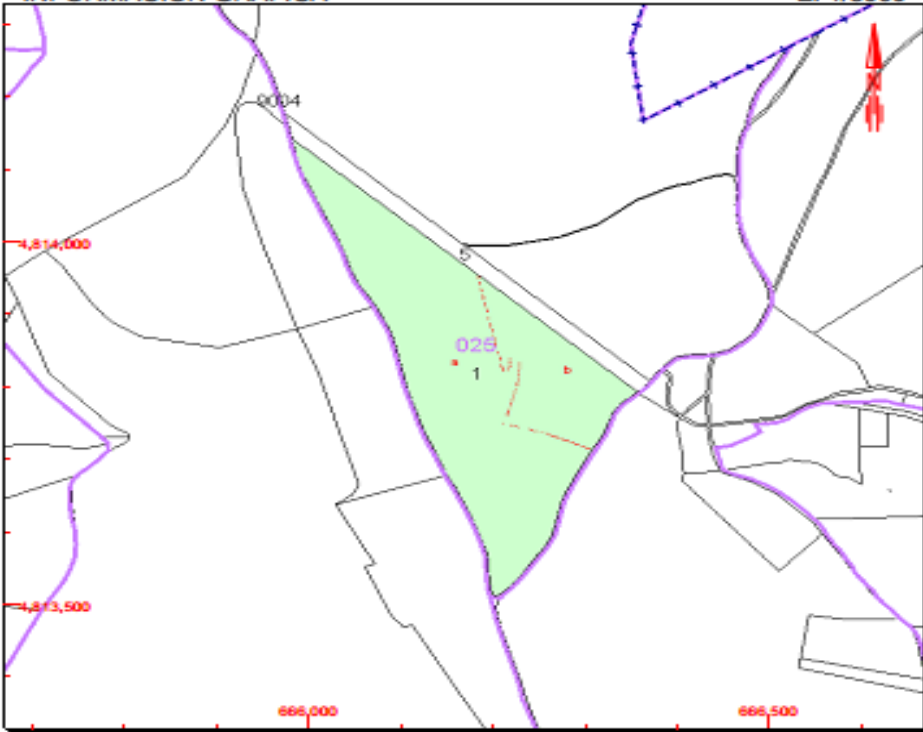

Este documento no es una certificación catastral, pero sus datos pueden ser verificados a través del "Acceso a datos catastrales no protegidos" de la SEC.

Miércoles , 12 de Diciembre de 2018

 **GOBIERNO DE ESPAÑA**

MINISTERIO DE HACIENDA

SECRETARÍA DE ESTADO DE HACIENDA

DIRECCIÓN GENERAL DEL CATASTRO

CONSULTA DESCRIPTIVA Y GRÁFICA DE DATOS CATASTRALES DE BIEN INMUEBLE

REFERENCIA CATASTRAL DEL INMUEBLE
33017A025000050000LI

DATOS DESCRIPTIVOS DEL INMUEBLE

LOCALIZACIÓN
Polígono 25 Parcela 5
POUSADORIDO. CASTROPOL [ASTURIAS]


USO PRINCIPAL
Agrario [Matorral 00]

COEFICIENTE DE PARTICIPACIÓN
100,000000

AÑO CONSTRUCCIÓN

SUPERFICIE CONSTRUIDA (m²)

INFORMACIÓN GRÁFICA

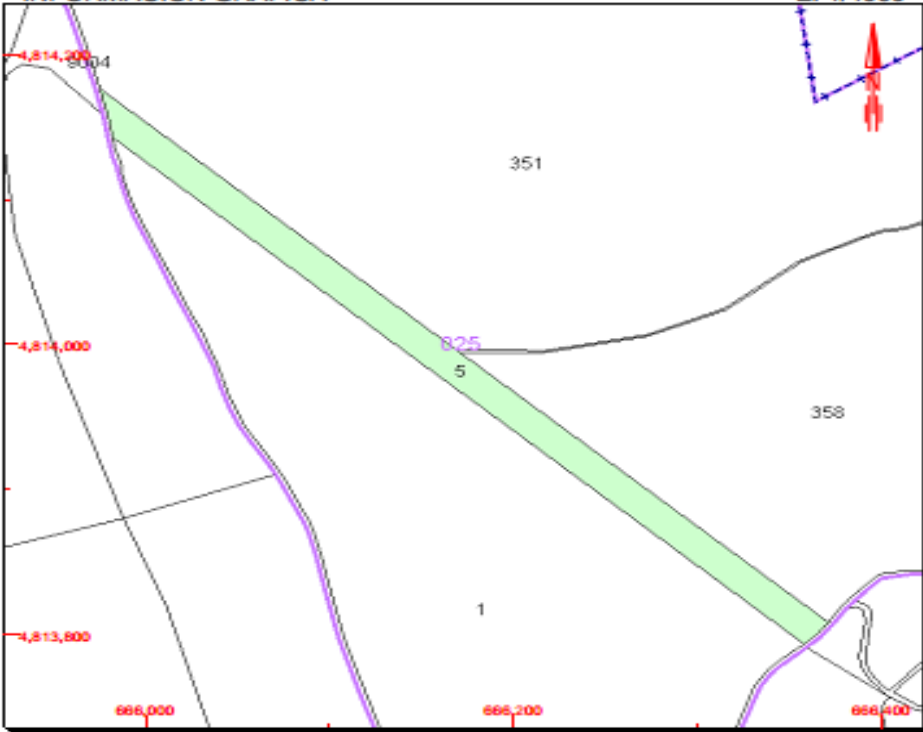

Este documento no es una certificación catastral, pero sus datos pueden ser verificados a través del "Acceso a datos catastrales no protegidos" de la SEC.

Miércoles , 12 de Diciembre de 2018

666,400 Coordenadas U.T.M. Huso 29 ETRS89
 --- Límite de Manzana
 --- Límite de Parcela
 --- Límite de Construcciones
 --- Mobiliario y aceras
 --- Límite zona verde
 --- Hidrografía


PARCELA CATASTRAL

SITUACIÓN
Polígono 25 Parcela 5
POUSADORIDO. CASTROPOL [ASTURIAS]

SUPERFICIE CONSTRUIDA (m²)

SUPERFICIE GRÁFICA PARCELA (m²)
10.344

TIPO DE FINCA

 **GOBIERNO DE ESPAÑA**

MINISTERIO DE HACIENDA

SECRETARÍA DE ESTADO DE HACIENDA

DIRECCIÓN GENERAL DEL CATASTRO

CONSULTA DESCRIPTIVA Y GRÁFICA DE DATOS CATASTRALES DE BIEN INMUEBLE

REFERENCIA CATASTRAL DEL INMUEBLE
33017A025003580000LJ


DATOS DESCRIPTIVOS DEL INMUEBLE

LOCALIZACIÓN	
Polígono 25 Parcela 358	
POUSADOIRO. CASTROPOL [ASTURIAS]	
USO PRINCIPAL	AÑO CONSTRUCCIÓN
Agrario [Matorral 00]	---
COEFICIENTE DE PARTICIPACIÓN	SUPERFICIE CONSTRUIDA (m²)
100,000000	---

PARCELA CATASTRAL

SITUACIÓN	
Polígono 25 Parcela 358	
POUSADOIRO. CASTROPOL [ASTURIAS]	
SUPERFICIE CONSTRUIDA (m²)	SUPERFICIE GRÁFICA PARCELA (m²) TIPO DE FINCA
---	48.443


INFORMACIÓN GRÁFICA E: 1/4000

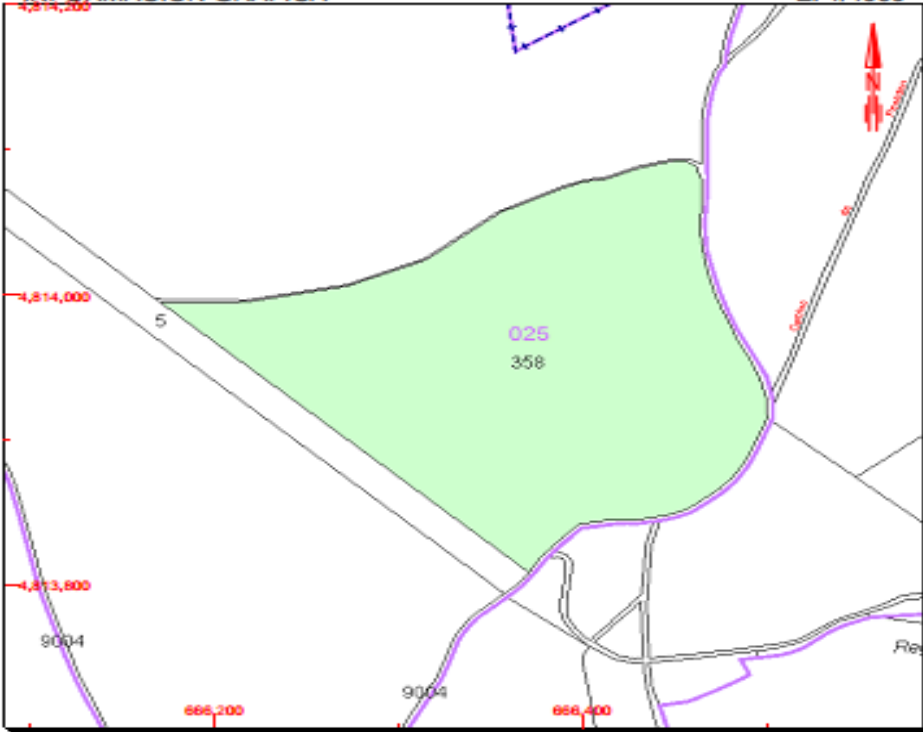

Este documento no es una certificación catastral, pero sus datos pueden ser verificados a través del "Acceso a datos catastrales no protegidos" de la SEC.

Miércoles , 12 de Diciembre de 2018

668,400 Coordenadas U.T.M. Huso 29 ETRS89
 --- Límite de Manzana
 --- Límite de Parcela
 --- Límite de Construcciones
 --- Mobiliario y aceras
 --- Límite zona verde
 --- Hidrografía

 **GOBIERNO DE ESPAÑA**

MINISTERIO DE HACIENDA

SECRETARÍA DE ESTADO DE HACIENDA

DIRECCIÓN GENERAL DEL CATASTRO

CONSULTA DESCRIPTIVA Y GRÁFICA DE DATOS CATASTRALES DE BIEN INMUEBLE

REFERENCIA CATASTRAL DEL INMUEBLE
33017A026000400000LM

DATOS DESCRIPTIVOS DEL INMUEBLE

LOCALIZACIÓN
Polígono 26 Parcela 40
PENEDON. CASTROPOL [ASTURIAS]


USO PRINCIPAL
Agrario [Pinar maderable 02]

AÑO CONSTRUCCIÓN

COEFICIENTE DE PARTICIPACIÓN
100,000000

SUPERFICIE CONSTRUIDA (m²)

INFORMACIÓN GRÁFICA E: 1/2000

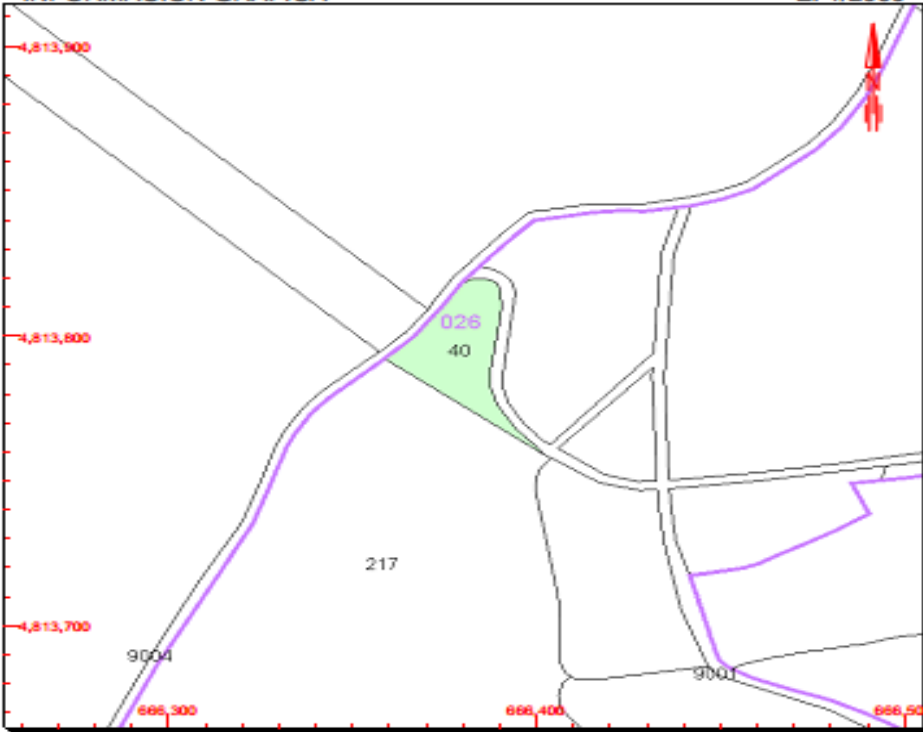

Este documento no es una certificación catastral, pero sus datos pueden ser verificados a través del "Acceso a datos catastrales no protegidos" de la SEC.

Miércoles , 12 de Diciembre de 2018


666,500 Coordenadas U.T.M. Huso 29 ETRS89
--- Límite de Manzana
--- Límite de Parcela
--- Límite de Construcciones
--- Mobiliario y aceras
--- Límite zona verde
--- Hidrografía

PARCELA CATASTRAL

SITUACIÓN
Polígono 26 Parcela 40
PENEDON. CASTROPOL [ASTURIAS]

SUPERFICIE CONSTRUIDA (m²) **SUPERFICIE GRÁFICA PARCELA (m²)** **TIPO DE FINCA**

--- 886 ---

 **GOBIERNO DE ESPAÑA**

MINISTERIO DE HACIENDA

SECRETARÍA DE ESTADO DE HACIENDA

DIRECCIÓN GENERAL DEL CATASTRO

CONSULTA DESCRIPTIVA Y GRÁFICA DE DATOS CATASTRALES DE BIEN INMUEBLE

REFERENCIA CATASTRAL DEL INMUEBLE
33017A026000460000LI

DATOS DESCRIPTIVOS DEL INMUEBLE

LOCALIZACIÓN
Polígono 26 Parcela 46
PENEDON. CASTROPOL [ASTURIAS]

USO PRINCIPAL
Agrario [Pinar maderable 02]

AÑO CONSTRUCCIÓN

COEFICIENTE DE PARTICIPACIÓN
100,000000

SUPERFICIE CONSTRUIDA (m²)

PARCELA CATASTRAL


SITUACIÓN
Polígono 26 Parcela 46
PENEDON. CASTROPOL [ASTURIAS]

SUPERFICIE CONSTRUIDA (m²)

SUPERFICIE GRÁFICA PARCELA (m²)
2.726

TIPO DE FINCA


INFORMACIÓN GRÁFICA E: 1/2000

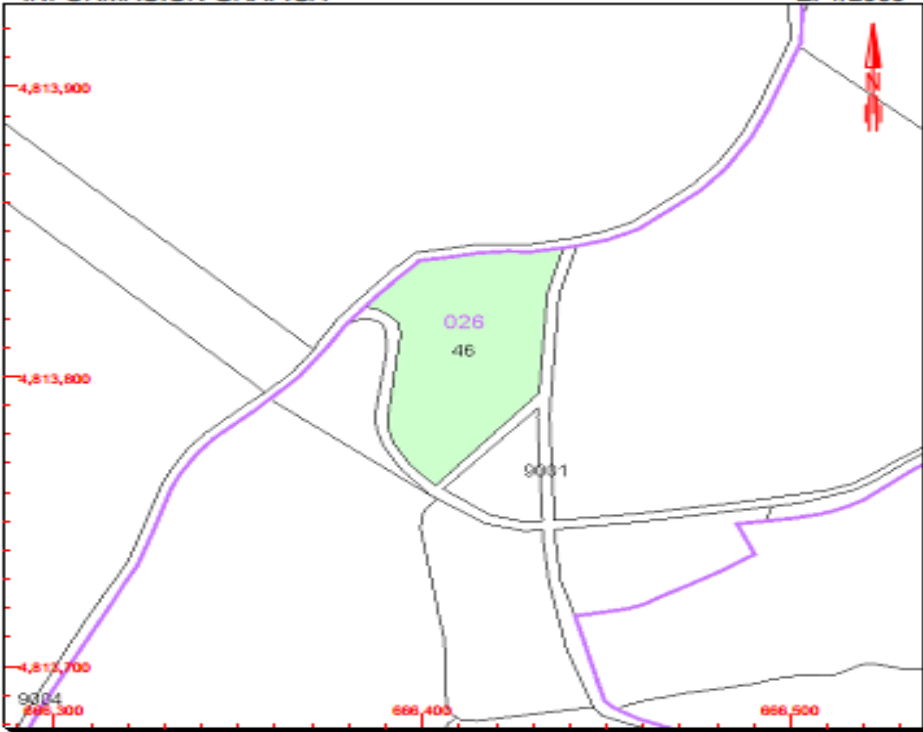

Este documento no es una certificación catastral, pero sus datos pueden ser verificados a través del "Acceso a datos catastrales no protegidos" de la SEC.

Miércoles , 12 de Diciembre de 2018

666,500 Coordenadas U.T.M. Huso 29 ETRS89
 --- Límite de Manzana
 --- Límite de Parcela
 --- Límite de Construcciones
 --- Mobiliario y aceras
 --- Límite zona verde
 --- Hidrografía

 **GOBIERNO DE ESPAÑA**

MINISTERIO DE HACIENDA

SECRETARÍA DE ESTADO DE HACIENDA

DIRECCIÓN GENERAL DEL CATASTRO

CONSULTA DESCRIPTIVA Y GRÁFICA DE DATOS CATASTRALES DE BIEN INMUEBLE

REFERENCIA CATASTRAL DEL INMUEBLE
33017A026000470000LJ

DATOS DESCRIPTIVOS DEL INMUEBLE

LOCALIZACIÓN
Polígono 26 Parcela 47
PENEDON. CASTROPOL [ASTURIAS]


USO PRINCIPAL
Agrario [Pinar maderable 02]

AÑO CONSTRUCCIÓN

COEFICIENTE DE PARTICIPACIÓN
100,000000

SUPERFICIE CONSTRUIDA (m²)

INFORMACIÓN GRÁFICA E: 1/2000

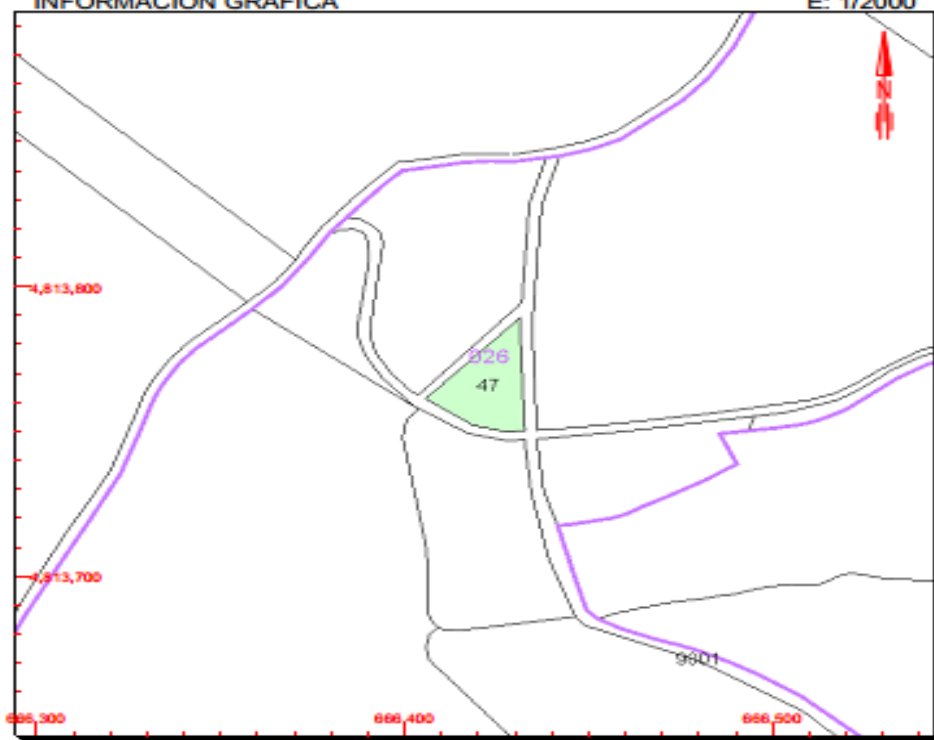

Este documento no es una certificación catastral, pero sus datos pueden ser verificados a través del "Acceso a datos catastrales no protegidos" de la SEC.

Jueves , 27 de Diciembre de 2018


686,500 Coordenadas U.T.M. Huso 29 ETRS89
 Límite de Manzana
 Límite de Parcela
 Límite de Construcciones
 Mobiliario y aceras
 Límite zona verde
 Hidrografía

PARCELA CATASTRAL

SITUACIÓN
Polígono 26 Parcela 47
PENEDON. CASTROPOL [ASTURIAS]

SUPERFICIE CONSTRUIDA (m²) **SUPERFICIE GRÁFICA PARCELA (m²)** **TIPO DE FINCA**

--- 569 ---

 **GOBIERNO DE ESPAÑA**

MINISTERIO DE HACIENDA

SECRETARÍA DE ESTADO DE HACIENDA

DIRECCIÓN GENERAL DEL CATASTRO

CONSULTA DESCRIPTIVA Y GRÁFICA DE DATOS CATASTRALES DE BIEN INMUEBLE

REFERENCIA CATASTRAL DEL INMUEBLE
33017A026002170000LB

DATOS DESCRIPTIVOS DEL INMUEBLE

LOCALIZACIÓN
Polígono 26 Parcela 217
BRAQAXUAL. CASTROPOL (ASTURIAS)

USO PRINCIPAL
Agrario

COEFICIENTE DE PARTICIPACIÓN
100,000000

AÑO CONSTRUCCIÓN

SUPERFICIE CONSTRUIDA (m²)

PARCELA CATASTRAL

SITUACIÓN
Polígono 26 Parcela 217
BRAQAXUAL. CASTROPOL (ASTURIAS)

SUPERFICIE CONSTRUIDA (m²)

SUPERFICIE GRÁFICA PARCELA (m²)
171.515


TIPO DE FINCA

CULTIVO

Subparcela	CC	Cultivo	IP	Superficie m²
a	MT	Matorral	00	101.142
b	PD	Prados o praderas	03	70.373

INFORMACIÓN GRÁFICA

E: 1/8000

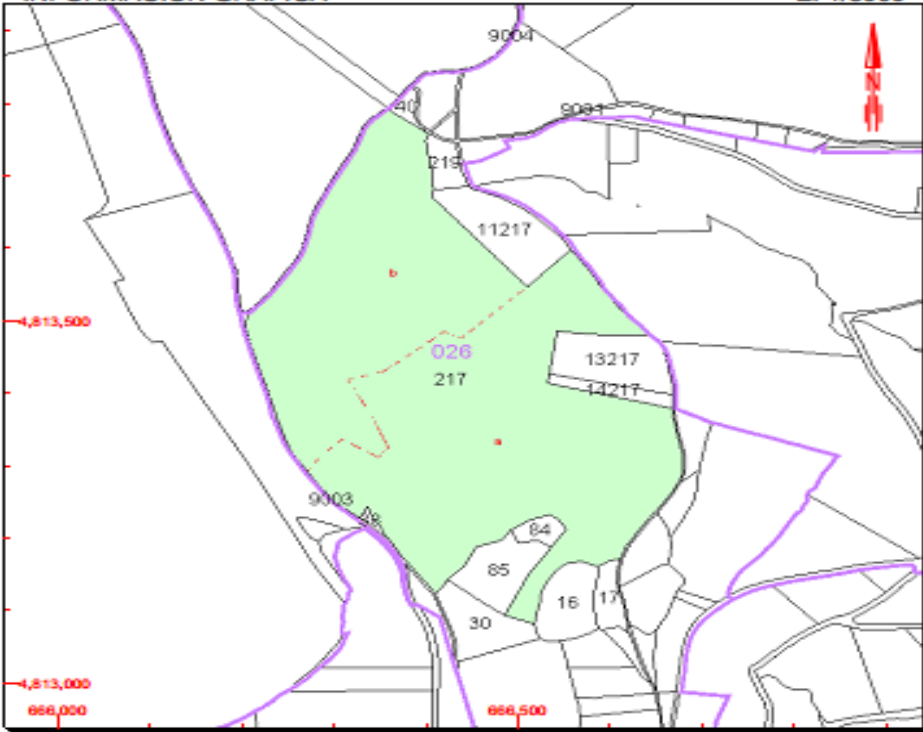


Este documento no es una certificación catastral, pero sus datos pueden ser verificados a través del "Acceso a datos catastrales no protegidos" de la SEC.

Miércoles , 12 de Diciembre de 2018

666,500 Coordenadas U.T.M. Huso 29 ETRS89

- Límite de Manzana
- Límite de Parcela
- Límite de Construcciones
- Mobiliario y aceras
- Límite zona verde
- Hidrografía



GOBIERNO DE ESPAÑA
MINISTERIO DE HACIENDA

SECRETARÍA DE ESTADO DE HACIENDA
DIRECCIÓN GENERAL DEL CATÁSTRO

CONSULTA DESCRIPTIVA Y GRÁFICA DE DATOS CATASTRALES DE BIEN INMUEBLE

REFERENCIA CATASTRAL DEL INMUEBLE
33017A026000750000LR

DATOS DESCRIPTIVOS DEL INMUEBLE


LOCALIZACIÓN	
Polígono 26 Parcela 75	
POSADORIO. CASTROPOL [ASTURIAS]	
USO PRINCIPAL	AÑO CONSTRUCCIÓN
Agrario [Prados o praderas 03]	---
COEFICIENTE DE PARTICIPACIÓN	SUPERFICIE CONSTRUIDA [m²]
100,000000	---

PARCELA CATASTRAL

SITUACIÓN		
Polígono 26 Parcela 75		
POSADORIO. CASTROPOL [ASTURIAS]		
SUPERFICIE CONSTRUIDA [m²]	SUPERFICIE GRÁFICA PARCELA [m²]	TIPO DE FINCA
0	1.328	---

INFORMACIÓN GRÁFICA

E: 1/2000



Este documento no es una certificación catastral, pero sus datos pueden ser verificados a través del "Acceso a datos catastrales no protegidos" de la SEC.

Jueves , 27 de Diciembre de 2018

696,500 Coordenadas U.T.M. Huso 29 ETRS89

--- Límite de Manzana


--- Límite de Parcela

--- Límite de Construcciones

--- Mobiliario y aceras

--- Límite zona verde

--- Hidrografía



GOBIERNO DE ESPAÑA
MINISTERIO DE HACIENDA

SECRETARÍA DE ESTADO DE HACIENDA
DIRECCIÓN GENERAL DEL CATASTRO

CONSULTA DESCRIPTIVA Y GRÁFICA DE DATOS CATASTRALES DE BIEN INMUEBLE

REFERENCIA CATASTRAL DEL INMUEBLE
33017A026002190000LG

DATOS DESCRIPTIVOS DEL INMUEBLE


LOCALIZACIÓN	
Polígono 26 Parcela 219	
BRAQAXUAL. CASTROPOL [ASTURIAS]	
USO PRINCIPAL	AÑO CONSTRUCCIÓN
Agrario [Prados o praderas 03]	
COEFICIENTE DE PARTICIPACIÓN	SUPERFICIE CONSTRUIDA [m²]
100,000000	---

PARCELA CATASTRAL

SITUACIÓN		
Polígono 26 Parcela 219		
BRAQAXUAL. CASTROPOL [ASTURIAS]		
SUPERFICIE CONSTRUIDA [m²]	SUPERFICIE GRÁFICA PARCELA [m²]	TIPO DE FINCA
---	2.279	---

INFORMACIÓN GRÁFICA

E: 1/2000



Este documento no es una certificación catastral, pero sus datos pueden ser verificados a través del "Acceso a datos catastrales no protegidos" de la SEC.

Miércoles , 12 de Diciembre de 2018

666,500 Coordenadas U.T.M. Huso 29 ETRS89

--- Límite de Manzana


--- Límite de Parcela

--- Límite de Construcciones

--- Mobiliario y aceras

--- Límite zona verde

--- Hidrografía



GOBIERNO DE ESPAÑA
MINISTERIO DE HACIENDA

SECRETARÍA DE ESTADO DE HACIENDA
DIRECCIÓN GENERAL DEL CATÁSTRO

CONSULTA DESCRIPTIVA Y GRÁFICA DE DATOS CATASTRALES DE BIEN INMUEBLE

REFERENCIA CATASTRAL DEL INMUEBLE
33017H001000060000MM

DATOS DESCRIPTIVOS DEL INMUEBLE


LOCALIZACIÓN	
Polígono 1 Parcela 6	
CP BALMONTE-VIOR. CASTROPOL (ASTURIAS)	
USO PRINCIPAL	AÑO CONSTRUCCIÓN
Agrario [Pastos 01]	---
COEFICIENTE DE PARTICIPACIÓN	SUPERFICIE CONSTRUIDA [m²]
---	---

PARCELA CATASTRAL

SITUACIÓN		
Polígono 1 Parcela 6		
CP BALMONTE-VIOR. CASTROPOL (ASTURIAS)		
SUPERFICIE CONSTRUIDA [m²]	SUPERFICIE GRÁFICA PARCELA [m²]	TIPO DE FINCA
0	9.890	---

INFORMACIÓN GRÁFICA

E: 1/2000

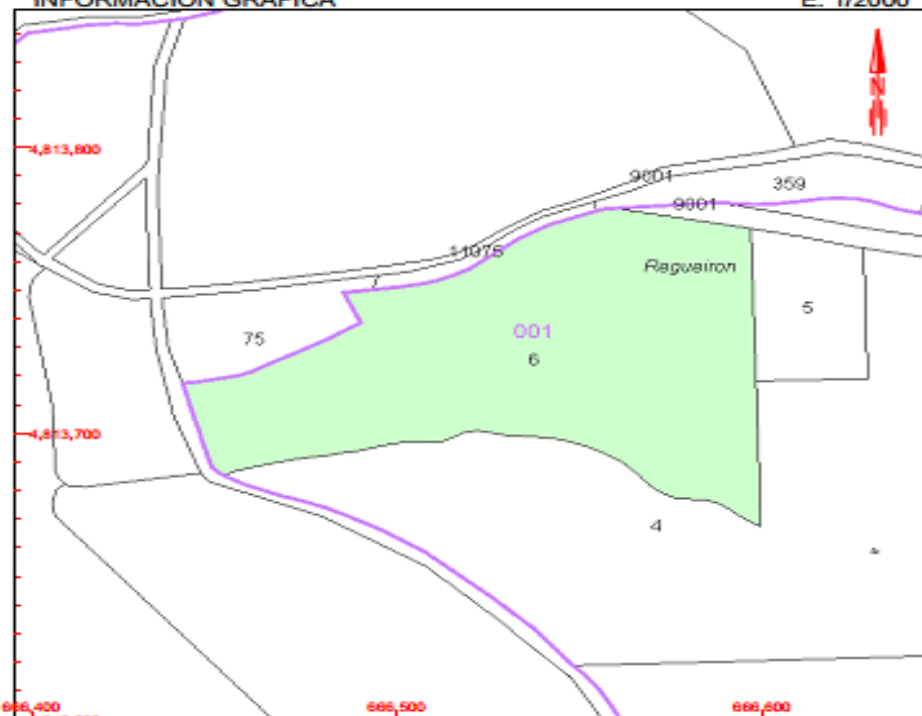

Este documento no es una certificación catastral, pero sus datos pueden ser verificados a través del "Acceso a datos catastrales no protegidos" de la SEC.

Miércoles, 12 de Diciembre de 2018

666,600 Coordenadas U.T.M. Huso 29 ETRS89

--- Límite de Manzana


--- Límite de Parcela

--- Límite de Construcciones

--- Mobiliario y aceras

--- Límite zona verde

--- Hidrografía



GOBIERNO DE ESPAÑA
MINISTERIO DE HACIENDA

SECRETARÍA DE ESTADO DE HACIENDA
DIRECCIÓN GENERAL DEL CATASTRO

CONSULTA DESCRIPTIVA Y GRÁFICA DE DATOS CATASTRALES DE BIEN INMUEBLE

REFERENCIA CATASTRAL DEL INMUEBLE
33017A026112170000LF


DATOS DESCRIPTIVOS DEL INMUEBLE

LOCALIZACIÓN	
Polígono 26 Parcela 11217	
REGUEIRON. CASTROPOL [ASTURIAS]	
USO PRINCIPAL	AÑO CONSTRUCCIÓN
Agrario [Pastos 02]	
COEFICIENTE DE PARTICIPACIÓN	SUPERFICIE CONSTRUIDA [m²]
100,000000	---

PARCELA CATASTRAL

SITUACIÓN		
Polígono 26 Parcela 11217		
REGUEIRON. CASTROPOL [ASTURIAS]		
SUPERFICIE CONSTRUIDA [m²]	SUPERFICIE GRÁFICA PARCELA [m²]	TIPO DE FINCA
---	9.370	---

INFORMACIÓN GRÁFICA E: 1/2000

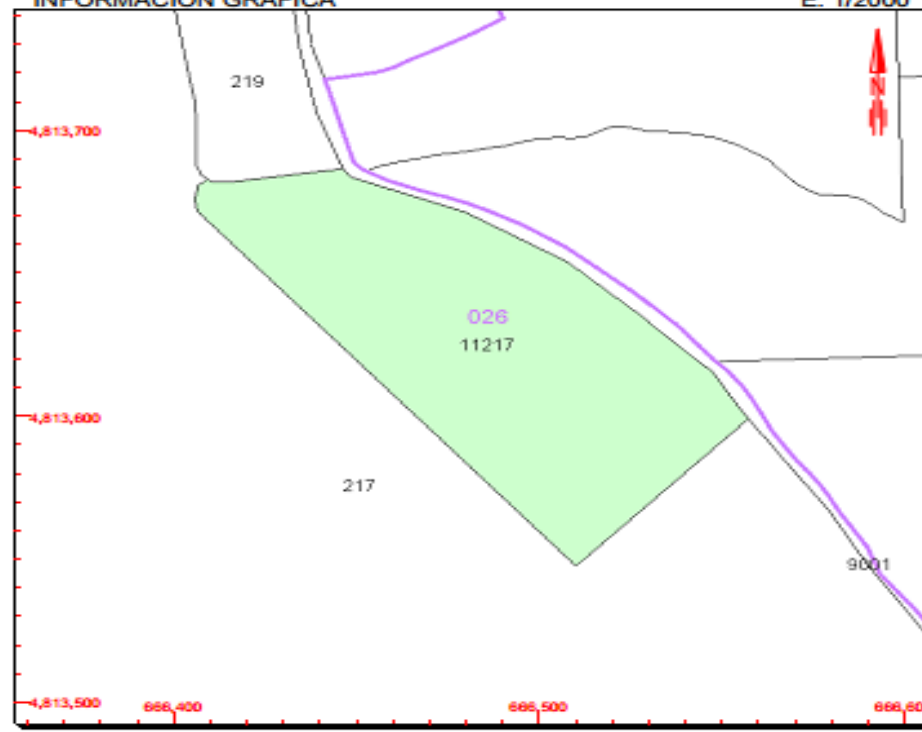

Este documento no es una certificación catastral, pero sus datos pueden ser verificados a través del "Acceso a datos catastrales no protegidos" de la SEC.

Miércoles , 12 de Diciembre de 2018

666,600 Coordenadas U.T.M. Huso 29 ETRS89

--- Límite de Manzana


--- Límite de Parcela

--- Límite de Construcciones

--- Mobiliario y aceras

--- Límite zona verde

--- Hidrografía



GOBIERNO DE ESPAÑA
MINISTERIO DE HACIENDA

SECRETARÍA DE ESTADO DE HACIENDA
DIRECCIÓN GENERAL DEL CATASTRO

CONSULTA DESCRIPTIVA Y GRÁFICA DE DATOS CATASTRALES DE BIEN INMUEBLE

REFERENCIA CATASTRAL DEL INMUEBLE
33017H001000040000MT

DATOS DESCRIPTIVOS DEL INMUEBLE


LOCALIZACIÓN	
Polígono 1 Parcela 4	
CP BALMONTE-VIOR. CASTROPOL (ASTURIAS)	
USO PRINCIPAL	AÑO CONSTRUCCIÓN
Agrario [Pastos 01]	---
COEFICIENTE DE PARTICIPACIÓN	SUPERFICIE CONSTRUIDA [m²]
100,000000	---

PARCELA CATASTRAL

SITUACIÓN		
Polígono 1 Parcela 4		
CP BALMONTE-VIOR. CASTROPOL (ASTURIAS)		
SUPERFICIE CONSTRUIDA [m²]	SUPERFICIE GRÁFICA PARCELA [m²]	TIPO DE FINCA
0	56.891	---

INFORMACIÓN GRÁFICA

E: 1/6000

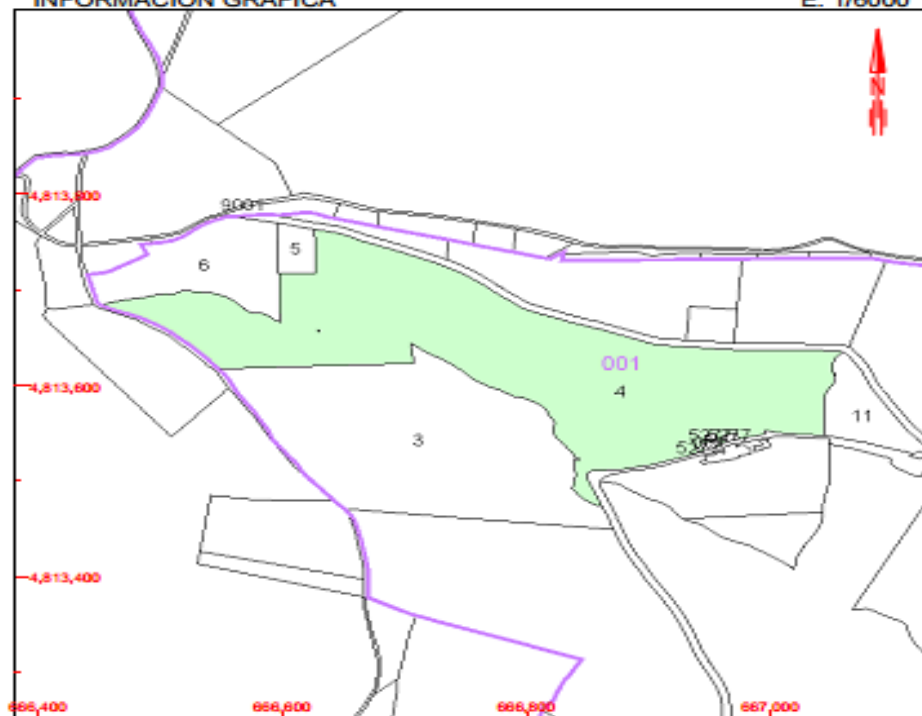

Este documento no es una certificación catastral, pero sus datos pueden ser verificados a través del "Acceso a datos catastrales no protegidos" de la SEC.

Miércoles , 12 de Diciembre de 2018

667,000 Coordenadas U.T.M. Huso 29 ETRS89

--- Límite de Manzana


--- Límite de Parcela

--- Límite de Construcciones

--- Mobiliario y aceras

--- Límite zona verde

--- Hidrografía



GOBIERNO DE ESPAÑA
MINISTERIO DE HACIENDA

SECRETARÍA DE ESTADO DE HACIENDA
DIRECCIÓN GENERAL DEL CATASTRO

CONSULTA DESCRIPTIVA Y GRÁFICA DE DATOS CATASTRALES DE BIEN INMUEBLE

REFERENCIA CATASTRAL DEL INMUEBLE
33017A026090010000LO

DATOS DESCRIPTIVOS DEL INMUEBLE


LOCALIZACIÓN	
Polígono 26 Parcela 9001	
CAMINO DE ACCESO A P. CASTROPOL (ASTURIAS)	
USO PRINCIPAL	AÑO CONSTRUCCIÓN
Agrario [Improductivo 00]	---
COEFICIENTE DE PARTICIPACIÓN	SUPERFICIE CONSTRUIDA [m²]
100,000000	---

PARCELA CATASTRAL

SITUACIÓN		
Polígono 26 Parcela 9001		
CAMINO DE ACCESO A P. CASTROPOL (ASTURIAS)		
SUPERFICIE CONSTRUIDA [m²]	SUPERFICIE GRÁFICA PARCELA [m²]	TIPO DE FINCA
0	6.373	---

INFORMACIÓN GRÁFICA

E: 1/15000

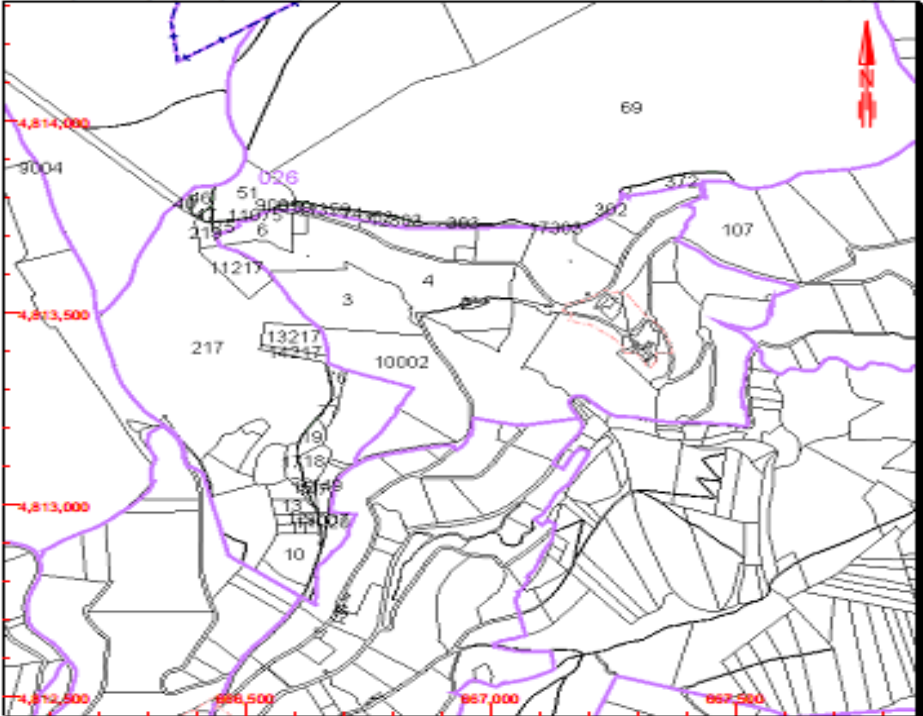

Este documento no es una certificación catastral, pero sus datos pueden ser verificados a través del "Acceso a datos catastrales no protegidos" de la SEC.

Miércoles, 12 de Diciembre de 2018

667,500 Coordenadas U.T.M. Huso 29 ETRS89

--- Límite de Manzana


--- Límite de Parcela

--- Límite de Construcciones

--- Mobiliario y aceras

--- Límite zona verde

--- Hidrografía



GOBIERNO DE ESPAÑA
MINISTERIO DE HACIENDA

SECRETARÍA DE ESTADO DE HACIENDA
DIRECCIÓN GENERAL DEL CATASTRO

CONSULTA DESCRIPTIVA Y GRÁFICA DE DATOS CATASTRALES DE BIEN INMUEBLE

REFERENCIA CATASTRAL DEL INMUEBLE
33017H001000030000ML

DATOS DESCRIPTIVOS DEL INMUEBLE


LOCALIZACIÓN	
Polígono 1 Parcela 3	
CP BALMONTE-VIOR. CASTROPOL [ASTURIAS]	
USO PRINCIPAL	AÑO CONSTRUCCIÓN
Agrario [Eucaliptus 01]	---
COEFICIENTE DE PARTICIPACIÓN	SUPERFICIE CONSTRUIDA [m²]
---	---

PARCELA CATASTRAL

SITUACIÓN		
Polígono 1 Parcela 3		
CP BALMONTE-VIOR. CASTROPOL [ASTURIAS]		
SUPERFICIE CONSTRUIDA [m²]	SUPERFICIE GRÁFICA PARCELA [m²]	TIPO DE FINCA
0	35.903	---

INFORMACIÓN GRÁFICA

E: 1/4000

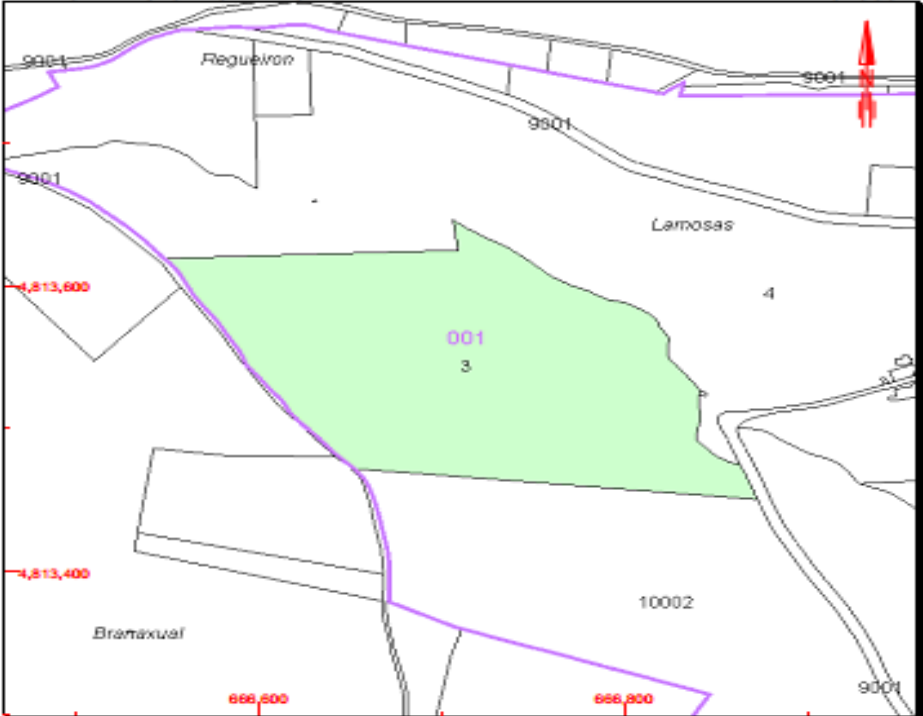

Este documento no es una certificación catastral, pero sus datos pueden ser verificados a través del "Acceso a datos catastrales no protegidos" de la SEC.

Miércoles , 12 de Diciembre de 2018

666,600 Coordenadas U.T.M. Huso 29 ETRS89

--- Límite de Manzana


--- Límite de Parcela

--- Límite de Construcciones

--- Mobiliario y aceras

--- Límite zona verde

--- Hidrografía



GOBIERNO DE ESPAÑA
MINISTERIO DE HACIENDA

SECRETARÍA DE ESTADO DE HACIENDA
DIRECCIÓN GENERAL DEL CATASTRO

CONSULTA DESCRIPTIVA Y GRÁFICA DE DATOS CATASTRALES DE BIEN INMUEBLE

REFERENCIA CATASTRAL DEL INMUEBLE
33017A026132170000LQ


DATOS DESCRIPTIVOS DEL INMUEBLE

LOCALIZACIÓN	
Polígono 26 Parcela 13217	
BRAQAXUAL. CASTROPOL [ASTURIAS]	
USO PRINCIPAL	AÑO CONSTRUCCIÓN
Agrario [Matorral 00]	---
COEFICIENTE DE PARTICIPACIÓN	SUPERFICIE CONSTRUIDA [m²]
100,000000	---

PARCELA CATASTRAL


SITUACIÓN		
Polígono 26 Parcela 13217		
BRAQAXUAL. CASTROPOL [ASTURIAS]		
SUPERFICIE CONSTRUIDA [m²]	SUPERFICIE GRÁFICA PARCELA [m²]	TIPO DE FINCA
---	8.416	---

INFORMACIÓN GRÁFICA E: 1/2000

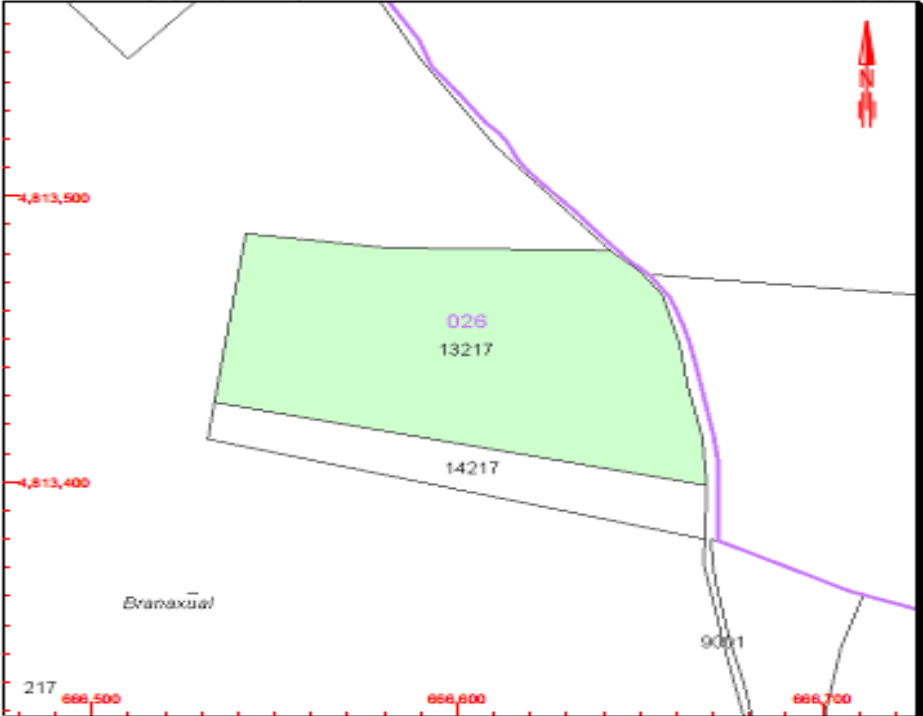

Este documento no es una certificación catastral, pero sus datos pueden ser verificados a través del "Acceso a datos catastrales no protegidos" de la SEC.

Miércoles, 12 de Diciembre de 2018



GOBIERNO DE ESPAÑA
MINISTERIO DE HACIENDA

SECRETARÍA DE ESTADO DE HACIENDA
DIRECCIÓN GENERAL DEL CATASTRO

CONSULTA DESCRIPTIVA Y GRÁFICA DE DATOS CATASTRALES DE BIEN INMUEBLE

REFERENCIA CATASTRAL DEL INMUEBLE
33017A026142170000LY

DATOS DESCRIPTIVOS DEL INMUEBLE


LOCALIZACIÓN	
Polígono 26 Parcela 14217	
BRAQAXUAL. CASTROPOL [ASTURIAS]	
USO PRINCIPAL	AÑO CONSTRUCCIÓN
Agrario [Matorral 00]	
COEFICIENTE DE PARTICIPACIÓN	SUPERFICIE CONSTRUIDA [m²]
100,000000	---

PARCELA CATASTRAL

SITUACIÓN		
Polígono 26 Parcela 14217		
BRAQAXUAL. CASTROPOL [ASTURIAS]		
SUPERFICIE CONSTRUIDA [m²]	SUPERFICIE GRÁFICA PARCELA [m²]	TIPO DE FINCA
---	2.169	---

INFORMACIÓN GRÁFICA

E: 1/2000

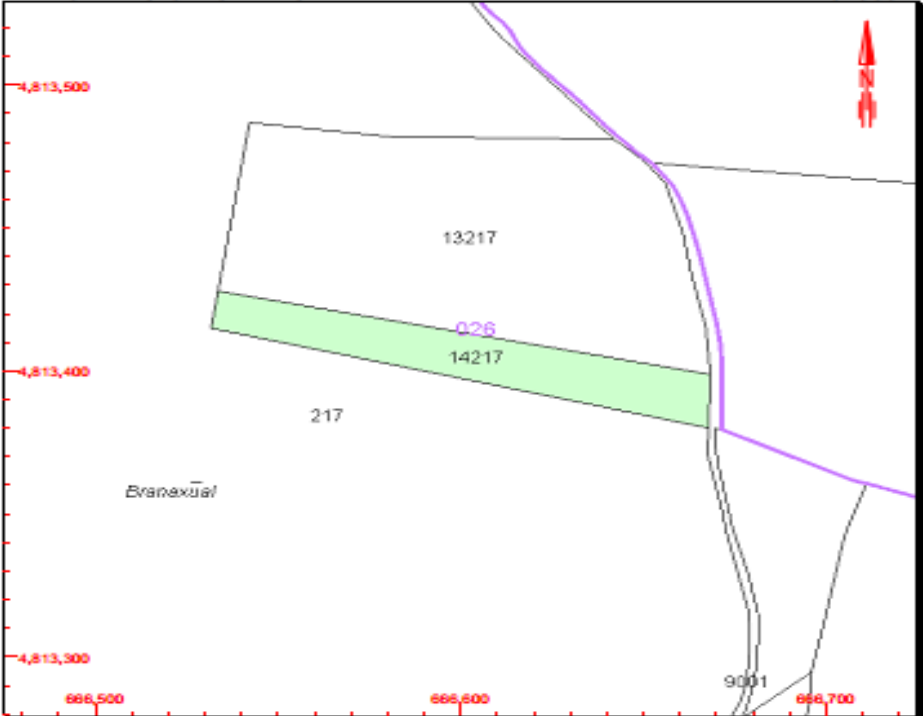

Este documento no es una certificación catastral, pero sus datos pueden ser verificados a través del "Acceso a datos catastrales no protegidos" de la SEC.

Miércoles, 12 de Diciembre de 2018

666,700 Coordenadas U.T.M. Huso 29 ETRS89

--- Límite de Manzana


--- Límite de Parcela

--- Límite de Construcciones

--- Mobiliario y aceras

--- Límite zona verde

--- Hidrografía

 **GOBIERNO DE ESPAÑA**
MINISTERIO DE HACIENDA

SECRETARÍA DE ESTADO DE HACIENDA
DIRECCIÓN GENERAL DEL CATASTRO

CONSULTA DESCRIPTIVA Y GRÁFICA DE DATOS CATASTRALES DE BIEN INMUEBLE

REFERENCIA CATASTRAL DEL INMUEBLE
33017H001100020000MX


DATOS DESCRIPTIVOS DEL INMUEBLE

LOCALIZACIÓN:
Polígono 1 Parcela 10002
CP BALMONTE-VIOR. CASTROPOL [ASTURIAS]

USO PRINCIPAL: Agrario [Eucalipto 02] **AÑO CONSTRUCCIÓN:** **

COEFICIENTE DE PARTICIPACIÓN: ** **SUPERFICIE CONSTRUIDA [m²]:** **


INFORMACIÓN GRÁFICA E: 1/3000

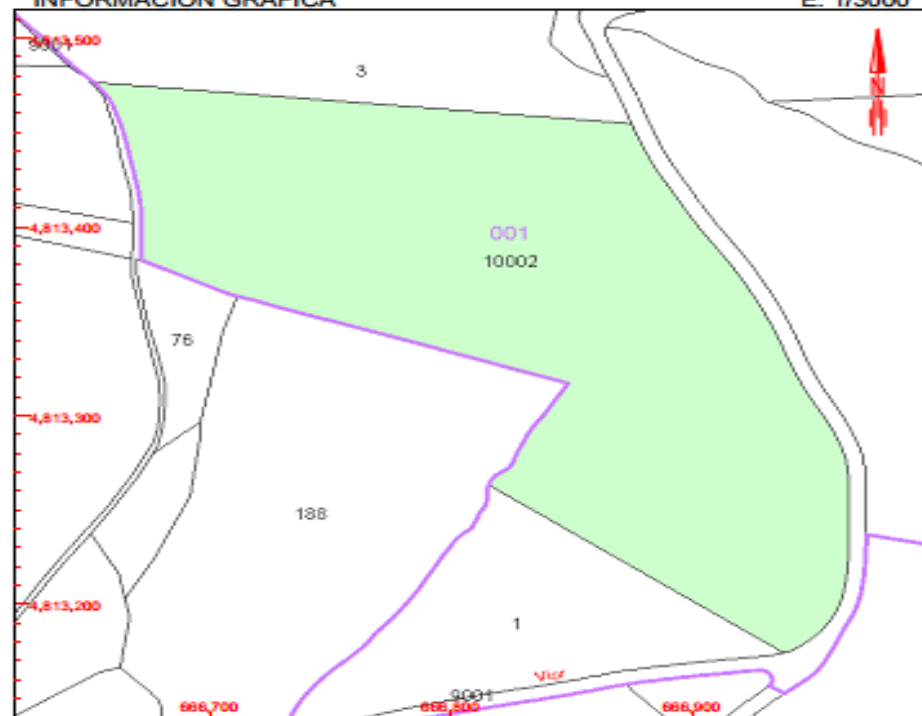

Este documento no es una certificación catastral, pero sus datos pueden ser verificados a través del "Acceso a datos catastrales no protegidos" de la SEC.

Miércoles, 12 de Diciembre de 2018

686,900 Coordenadas U.T.M. Huso 29 ETRS89
 Límite de Manzana
 Límite de Parcela
 Límite de Construcciones
 Mobiliario y aceras
 Límite zona verde
 Hidrografía



GOBIERNO DE ESPAÑA
MINISTERIO DE HACIENDA

SECRETARÍA DE ESTADO DE HACIENDA
DIRECCIÓN GENERAL DEL CATASTRO

CONSULTA DESCRIPTIVA Y GRÁFICA DE DATOS CATASTRALES DE BIEN INMUEBLE

REFERENCIA CATASTRAL DEL INMUEBLE
33017A026000760000LD


DATOS DESCRIPTIVOS DEL INMUEBLE

LOCALIZACIÓN:
Polígono 26 Parcela 76
POSADORIO. CASTROPOL [ASTURIAS]

USO PRINCIPAL: Agrario [Matorral 00] **AÑO CONSTRUCCIÓN:** ---

COEFICIENTE DE PARTICIPACIÓN: 100,000000 **SUPERFICIE CONSTRUIDA [m²]:** ---

INFORMACIÓN GRÁFICA E: 1/2000

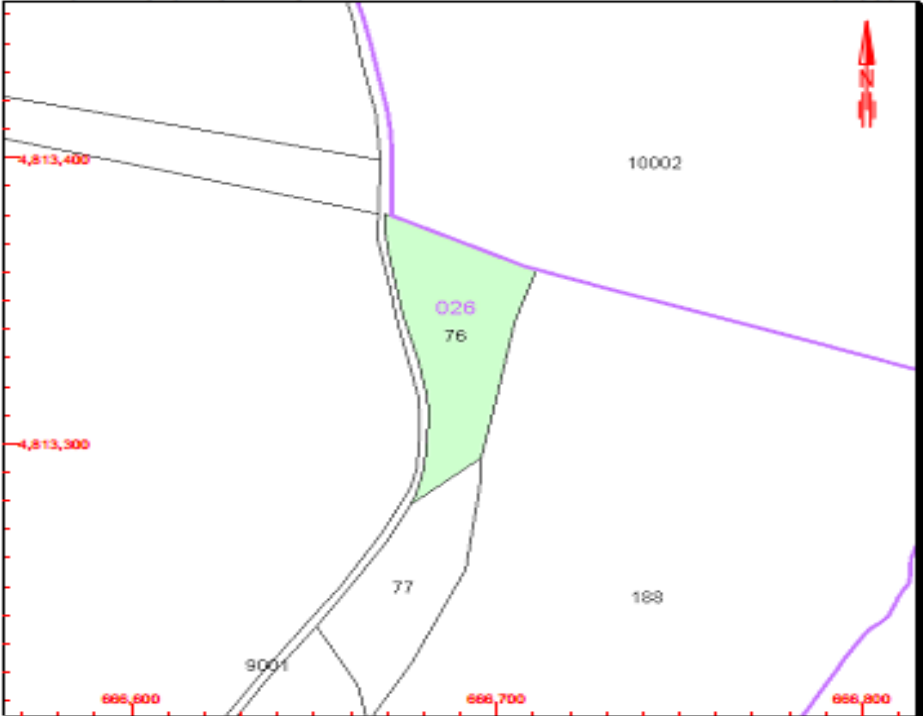

Este documento no es una certificación catastral, pero sus datos pueden ser verificados a través del "Acceso a datos catastrales no protegidos" de la SEC.

Jueves , 27 de Diciembre de 2018

696,600 Coordenadas U.T.M. Huso 29 ETRS89

--- Límite de Manzana

--- Límite de Parcela

--- Límite de Construcciones

--- Mobiliario y aceras


--- Límite zona verde

--- Hidrografía

PARCELA CATASTRAL

SITUACIÓN:
Polígono 26 Parcela 76
POSADORIO. CASTROPOL [ASTURIAS]

SUPERFICIE CONSTRUIDA [m²]: 0 **SUPERFICIE GRÁFICA PARCELA [m²]:** 2.128 **TIPO DE FINCA:** ---



GOBIERNO DE ESPAÑA
MINISTERIO DE HACIENDA

SECRETARÍA DE ESTADO DE HACIENDA
DIRECCIÓN GENERAL DEL CATASTRO

CONSULTA DESCRIPTIVA Y GRÁFICA DE DATOS CATASTRALES DE BIEN INMUEBLE

REFERENCIA CATASTRAL DEL INMUEBLE
33017A026000770000LX

DATOS DESCRIPTIVOS DEL INMUEBLE


LOCALIZACIÓN	
Polígono 26 Parcela 77	
POSADORIO. CASTROPOL [ASTURIAS]	
USO PRINCIPAL	AÑO CONSTRUCCIÓN
Agrario [Matorral 00]	
COEFICIENTE DE PARTICIPACIÓN	SUPERFICIE CONSTRUIDA [m²]
100,000000	---

PARCELA CATASTRAL

SITUACIÓN		
Polígono 26 Parcela 77		
POSADORIO. CASTROPOL [ASTURIAS]		
SUPERFICIE CONSTRUIDA [m²]	SUPERFICIE GRÁFICA PARCELA [m²]	TIPO DE FINCA
---	1.753	---

INFORMACIÓN GRÁFICA

E: 1/2000

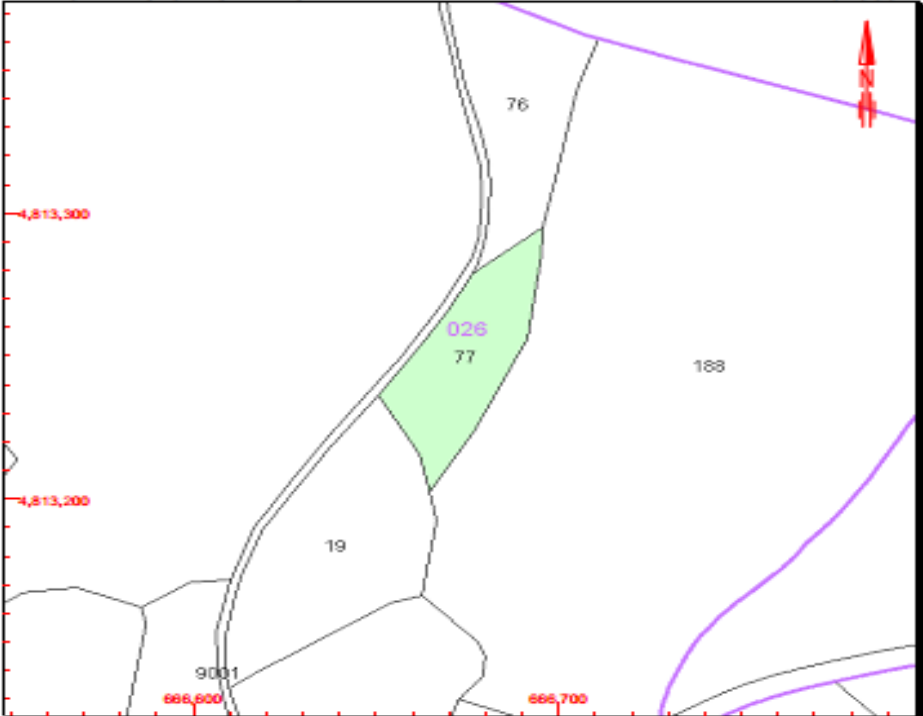

Este documento no es una certificación catastral, pero sus datos pueden ser verificados a través del "Acceso a datos catastrales no protegidos" de la SEC.

Miércoles , 12 de Diciembre de 2018

696,700 Coordenadas U.T.M. Huso 29 ETRS89

--- Límite de Manzana


--- Límite de Parcela

--- Límite de Construcciones

--- Mobiliario y aceras

--- Límite zona verde

--- Hidrografía



GOBIERNO DE ESPAÑA
MINISTERIO DE HACIENDA

SECRETARÍA DE ESTADO DE HACIENDA
DIRECCIÓN GENERAL DEL CATASTRO

CONSULTA DESCRIPTIVA Y GRÁFICA DE DATOS CATASTRALES DE BIEN INMUEBLE

REFERENCIA CATASTRAL DEL INMUEBLE
33017A026000190000LU


DATOS DESCRIPTIVOS DEL INMUEBLE

LOCALIZACIÓN	
Polígono 26 Parcela 19	
CAMPOS. CASTROPOL [ASTURIAS]	
USO PRINCIPAL	AÑO CONSTRUCCIÓN
Agrario [Matorral 00]	
COEFICIENTE DE PARTICIPACIÓN	SUPERFICIE CONSTRUIDA [m²]
100,000000	---

PARCELA CATASTRAL

SITUACIÓN		
Polígono 26 Parcela 19		
CAMPOS. CASTROPOL [ASTURIAS]		
SUPERFICIE CONSTRUIDA [m²]	SUPERFICIE GRÁFICA PARCELA [m²]	TIPO DE FINCA
---	3.156	---

INFORMACIÓN GRÁFICA E: 1/2000

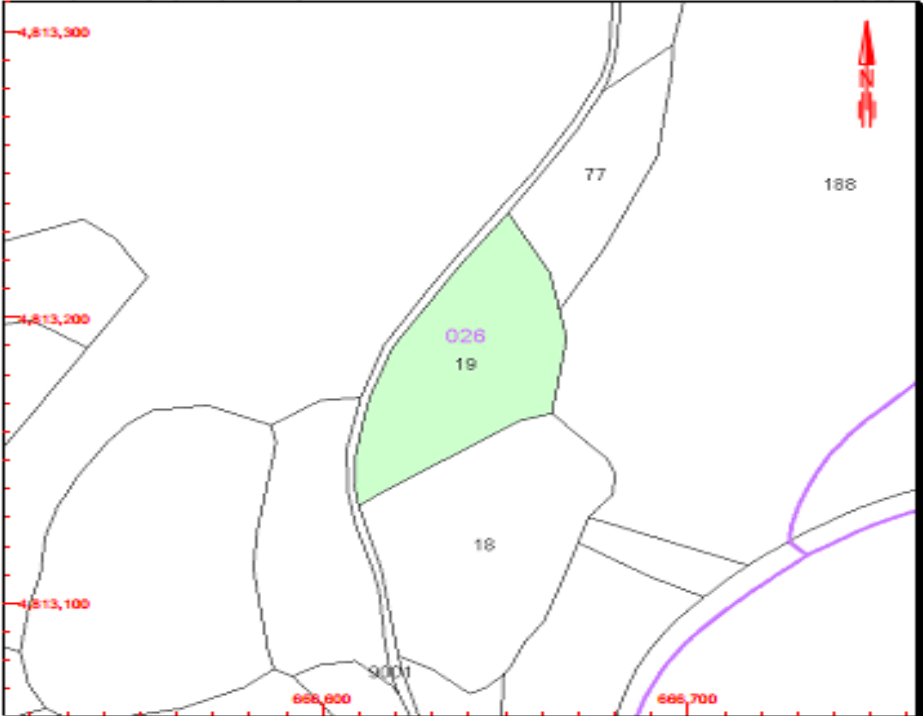

Este documento no es una certificación catastral, pero sus datos pueden ser verificados a través del "Acceso a datos catastrales no protegidos" de la SEC.

Miércoles , 12 de Diciembre de 2018

696,700 Coordenadas U.T.M. Huso 29 ETRS89

--- Límite de Manzana


--- Límite de Parcela

--- Límite de Construcciones

--- Mobiliario y aceras

--- Límite zona verde

--- Hidrografía



GOBIERNO DE ESPAÑA
MINISTERIO DE HACIENDA

SECRETARÍA DE ESTADO DE HACIENDA
DIRECCIÓN GENERAL DEL CATASTRO

CONSULTA DESCRIPTIVA Y GRÁFICA DE DATOS CATASTRALES DE BIEN INMUEBLE

REFERENCIA CATASTRAL DEL INMUEBLE
33017A026000170000LS


DATOS DESCRIPTIVOS DEL INMUEBLE

LOCALIZACIÓN	
Polígono 26 Parcela 17	
CAMPOS. CASTROPOL [ASTURIAS]	
USO PRINCIPAL	AÑO CONSTRUCCIÓN
Agrario [Matorral 00]	
COEFICIENTE DE PARTICIPACIÓN	SUPERFICIE CONSTRUIDA [m²]
100,000000	---

PARCELA CATASTRAL

SITUACIÓN		
Polígono 26 Parcela 17		
CAMPOS. CASTROPOL [ASTURIAS]		
SUPERFICIE CONSTRUIDA [m²]	SUPERFICIE GRÁFICA PARCELA [m²]	TIPO DE FINCA
---	2.518	---

INFORMACIÓN GRÁFICA E: 1/2000

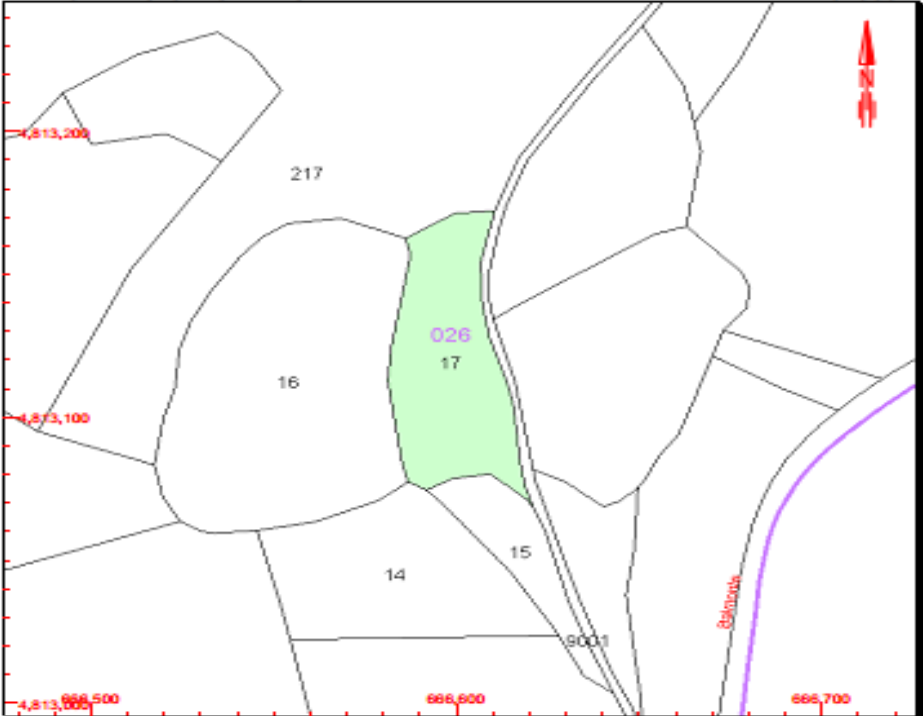

Este documento no es una certificación catastral, pero sus datos pueden ser verificados a través del "Acceso a datos catastrales no protegidos" de la SEC.

Miércoles, 12 de Diciembre de 2018

666,700 Coordenadas U.T.M. Huso 29 ETRS89

--- Límite de Manzana


--- Límite de Parcela

--- Límite de Construcciones

--- Mobiliario y aceras

--- Límite zona verde

--- Hidrografía



GOBIERNO DE ESPAÑA
MINISTERIO DE HACIENDA

SECRETARÍA DE ESTADO DE HACIENDA
DIRECCIÓN GENERAL DEL CATASTRO

CONSULTA DESCRIPTIVA Y GRÁFICA DE DATOS CATASTRALES DE BIEN INMUEBLE

REFERENCIA CATASTRAL DEL INMUEBLE
33017A026000180000LZ

DATOS DESCRIPTIVOS DEL INMUEBLE


LOCALIZACIÓN	
Polígono 26 Parcela 18	
CAMPOS. CASTROPOL [ASTURIAS]	
USO PRINCIPAL	AÑO CONSTRUCCIÓN
Agrario [Matorral 00]	
COEFICIENTE DE PARTICIPACIÓN	SUPERFICIE CONSTRUIDA [m²]
100,000000	---

PARCELA CATASTRAL

SITUACIÓN		
Polígono 26 Parcela 18		
CAMPOS. CASTROPOL [ASTURIAS]		
SUPERFICIE CONSTRUIDA [m²]	SUPERFICIE GRÁFICA PARCELA [m²]	TIPO DE FINCA
---	4.090	---

INFORMACIÓN GRÁFICA

E: 1/2000

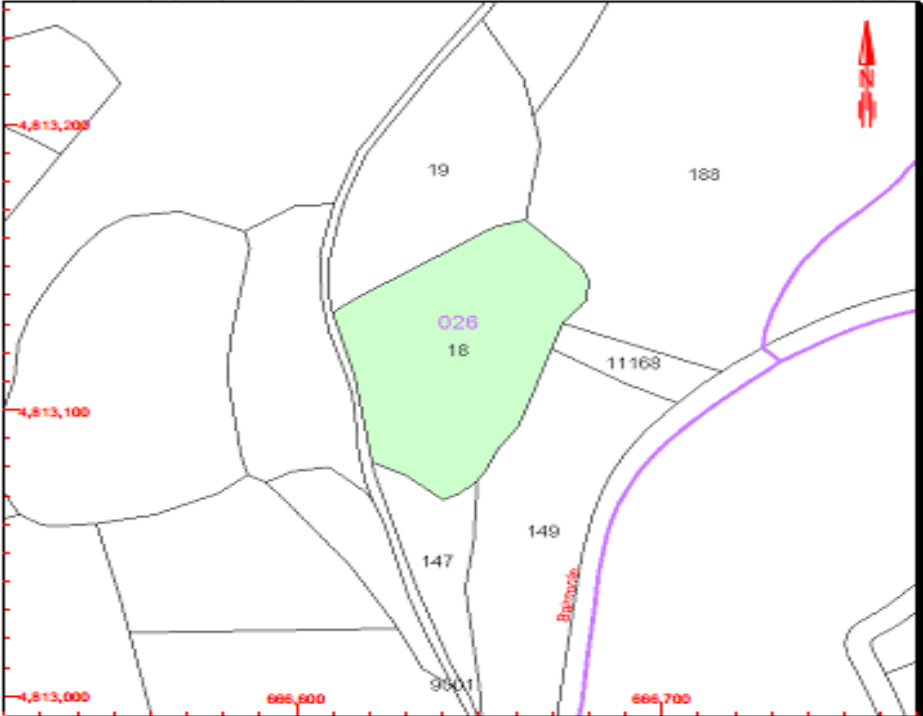

Este documento no es una certificación catastral, pero sus datos pueden ser verificados a través del "Acceso a datos catastrales no protegidos" de la SEC.

Miércoles, 12 de Diciembre de 2018

666,700 Coordenadas U.T.M. Huso 29 ETRS89

--- Límite de Manzana


--- Límite de Parcela

--- Límite de Construcciones

--- Mobiliario y aceras

--- Límite zona verde

--- Hidrografía



GOBIERNO DE ESPAÑA
MINISTERIO DE HACIENDA

SECRETARÍA DE ESTADO DE HACIENDA
DIRECCIÓN GENERAL DEL CATASTRO

CONSULTA DESCRIPTIVA Y GRÁFICA DE DATOS CATASTRALES DE BIEN INMUEBLE

REFERENCIA CATASTRAL DEL INMUEBLE
33017A026001470000LZ


DATOS DESCRIPTIVOS DEL INMUEBLE

LOCALIZACIÓN	
Polígono 26 Parcela 147	
BARREIRA. CASTROPOL (ASTURIAS)	
USO PRINCIPAL	AÑO CONSTRUCCIÓN
Agrario [Matorral 00]	
COEFICIENTE DE PARTICIPACIÓN	SUPERFICIE CONSTRUIDA [m²]
100,000000	---

PARCELA CATASTRAL

SITUACIÓN		
Polígono 26 Parcela 147		
BARREIRA. CASTROPOL (ASTURIAS)		
SUPERFICIE CONSTRUIDA [m²]	SUPERFICIE GRÁFICA PARCELA [m²]	TIPO DE FINCA
---	1.093	---

INFORMACIÓN GRÁFICA E: 1/2000

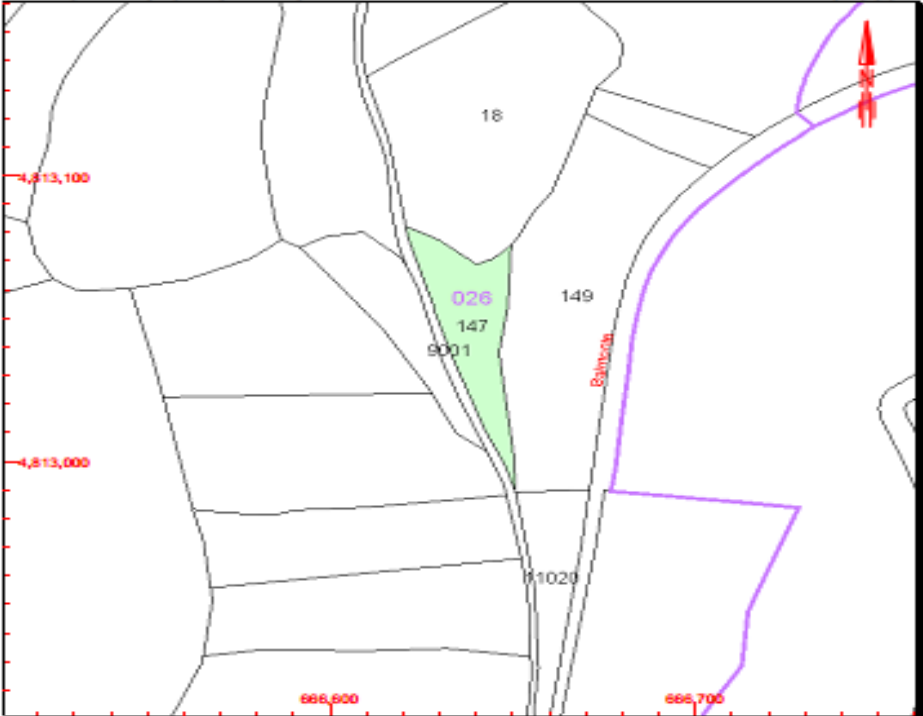

Este documento no es una certificación catastral, pero sus datos pueden ser verificados a través del "Acceso a datos catastrales no protegidos" de la SEC.

Miércoles , 12 de Diciembre de 2018

666,700 Coordenadas U.T.M. Huso 29 ETRS89

--- Límite de Manzana


--- Límite de Parcela

--- Límite de Construcciones

--- Mobiliario y aceras

--- Límite zona verde

--- Hidrografía



GOBIERNO DE ESPAÑA
MINISTERIO DE HACIENDA

SECRETARÍA DE ESTADO DE HACIENDA
DIRECCIÓN GENERAL DEL CATASTRO

CONSULTA DESCRIPTIVA Y GRÁFICA DE DATOS CATASTRALES DE BIEN INMUEBLE

REFERENCIA CATASTRAL DEL INMUEBLE
33017A026001490000LH

DATOS DESCRIPTIVOS DEL INMUEBLE


LOCALIZACIÓN	
Polígono 26 Parcela 149	
BRAQAXUAL. CASTROPOL [ASTURIAS]	
USO PRINCIPAL	AÑO CONSTRUCCIÓN
Agrario [Matorral 00]	
COEFICIENTE DE PARTICIPACIÓN	SUPERFICIE CONSTRUIDA [m²]
100,000000	---

PARCELA CATASTRAL

SITUACIÓN		
Polígono 26 Parcela 149		
BRAQAXUAL. CASTROPOL [ASTURIAS]		
SUPERFICIE CONSTRUIDA [m²]	SUPERFICIE GRÁFICA PARCELA [m²]	TIPO DE FINCA
---	3.734	---

INFORMACIÓN GRÁFICA

E: 1/2000

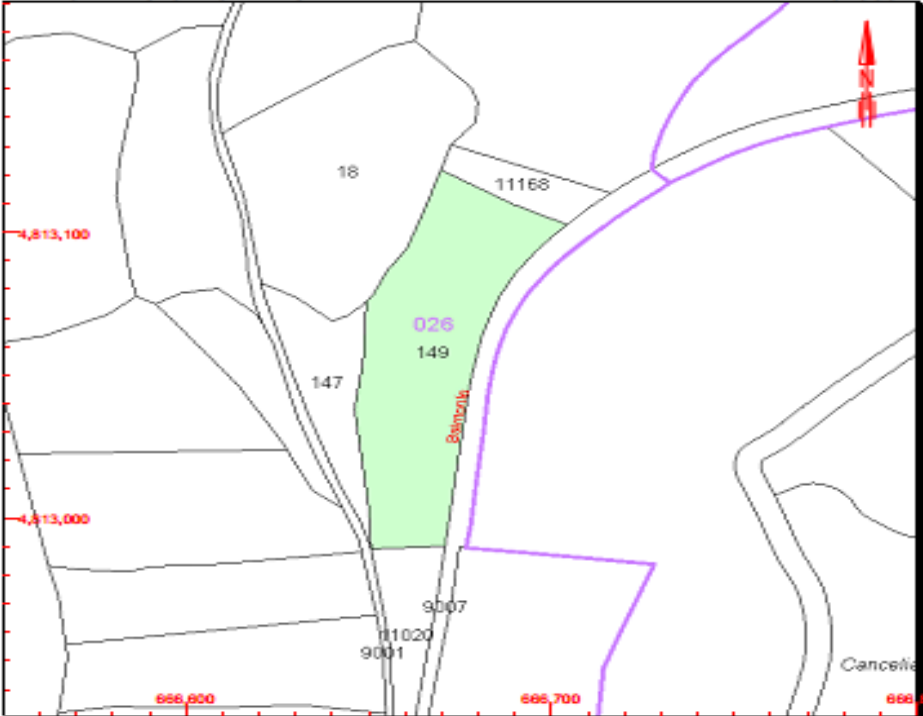

Este documento no es una certificación catastral, pero sus datos pueden ser verificados a través del "Acceso a datos catastrales no protegidos" de la SEC.

Miércoles, 12 de Diciembre de 2018

696,600 Coordenadas U.T.M. Huso 29 ETRS89

--- Límite de Manzana


--- Límite de Parcela

--- Límite de Construcciones

--- Mobiliario y aceras

--- Límite zona verde

--- Hidrografía



GOBIERNO DE ESPAÑA
MINISTERIO DE HACIENDA

SECRETARÍA DE ESTADO DE HACIENDA
DIRECCIÓN GENERAL DEL CATASTRO

CONSULTA DESCRIPTIVA Y GRÁFICA DE DATOS CATASTRALES DE BIEN INMUEBLE

REFERENCIA CATASTRAL DEL INMUEBLE
33017A026110200000LY

DATOS DESCRIPTIVOS DEL INMUEBLE


LOCALIZACIÓN	
Polígono 26 Parcela 11020	
BARREIRA. CASTROPOL [ASTURIAS]	
USO PRINCIPAL	AÑO CONSTRUCCIÓN
Agrario [Matorral 00]	
COEFICIENTE DE PARTICIPACIÓN	SUPERFICIE CONSTRUIDA [m²]
100,000000	---

PARCELA CATASTRAL

SITUACIÓN	
Polígono 26 Parcela 11020	
BARREIRA. CASTROPOL [ASTURIAS]	
SUPERFICIE CONSTRUIDA [m²]	SUPERFICIE GRÁFICA PARCELA [m²] TIPO DE FINCA
---	864

INFORMACIÓN GRÁFICA

E: 1/2000

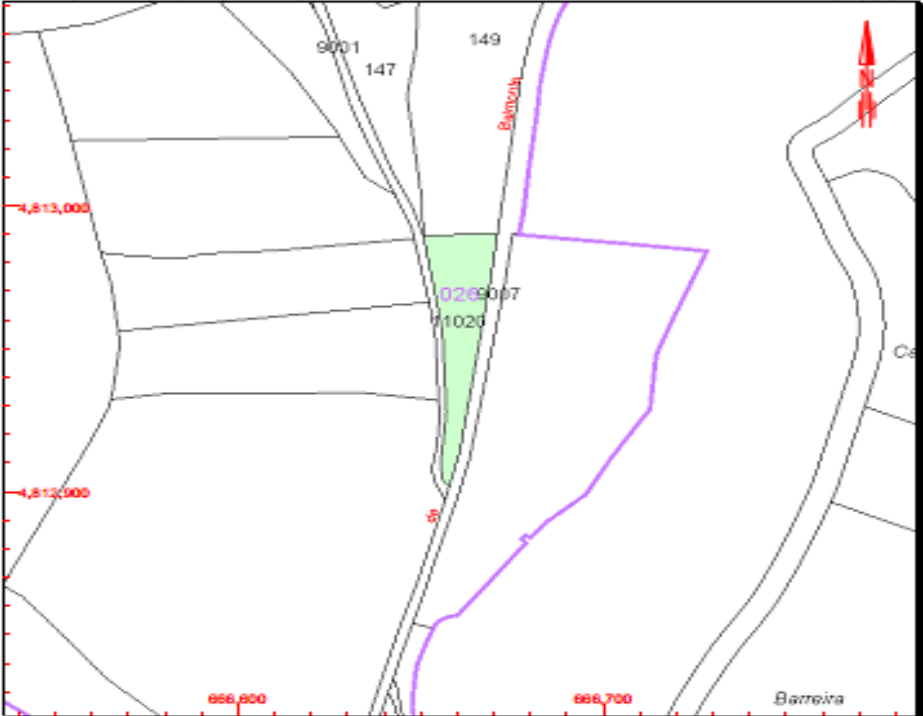

Este documento no es una certificación catastral, pero sus datos pueden ser verificados a través del "Acceso a datos catastrales no protegidos" de la SEC.

Jueves , 27 de Diciembre de 2018

696,700 Coordenadas U.T.M. Huso 29 ETRS89

--- Límite de Manzana


--- Límite de Parcela

--- Límite de Construcciones

--- Mobiliario y aceras

--- Límite zona verde

--- Hidrografía



GOBIERNO DE ESPAÑA
MINISTERIO DE HACIENDA

SECRETARÍA DE ESTADO DE HACIENDA
DIRECCIÓN GENERAL DEL CATASTRO

CONSULTA DESCRIPTIVA Y GRÁFICA DE DATOS CATASTRALES DE BIEN INMUEBLE

REFERENCIA CATASTRAL DEL INMUEBLE
33017A026000150000LJ

DATOS DESCRIPTIVOS DEL INMUEBLE


LOCALIZACIÓN	
Polígono 26 Parcela 15	
CAMPOS. CASTROPOL [ASTURIAS]	
USO PRINCIPAL	AÑO CONSTRUCCIÓN
Agrario [Matorral 00]	
COEFICIENTE DE PARTICIPACIÓN	SUPERFICIE CONSTRUIDA [m²]
100,000000	---

PARCELA CATASTRAL

SITUACIÓN		
Polígono 26 Parcela 15		
CAMPOS. CASTROPOL [ASTURIAS]		
SUPERFICIE CONSTRUIDA [m²]	SUPERFICIE GRÁFICA PARCELA [m²]	TIPO DE FINCA
---	972	---

INFORMACIÓN GRÁFICA

E: 1/2000

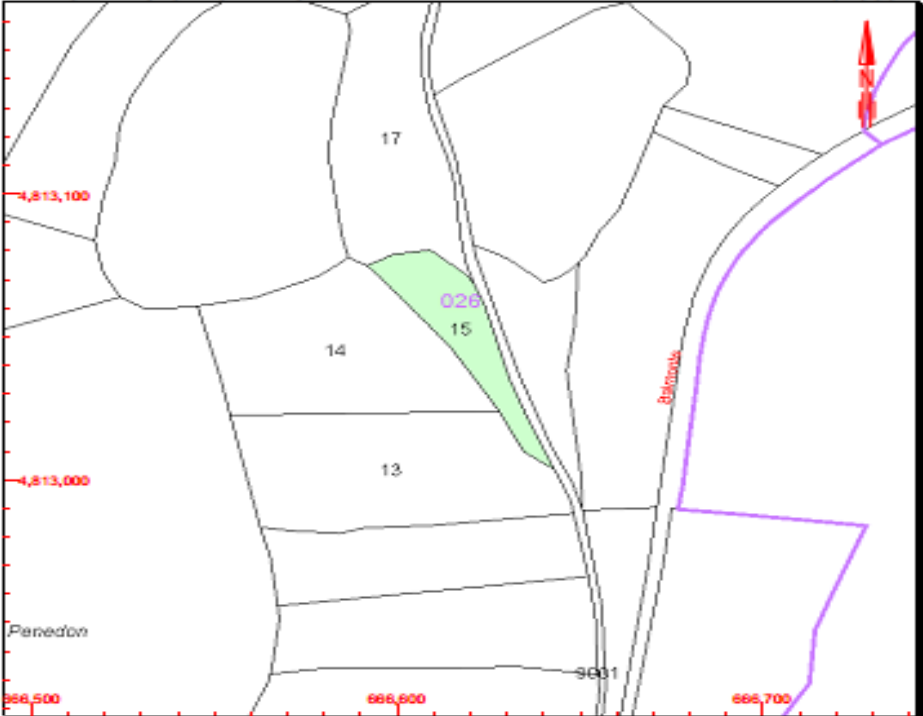

Este documento no es una certificación catastral, pero sus datos pueden ser verificados a través del "Acceso a datos catastrales no protegidos" de la SEC.

Miércoles, 12 de Diciembre de 2018

666,700 Coordenadas U.T.M. Huso 29 ETRS89

--- Límite de Manzana


--- Límite de Parcela

--- Límite de Construcciones

--- Mobiliario y aceras

--- Límite zona verde

--- Hidrografía



GOBIERNO DE ESPAÑA
MINISTERIO DE HACIENDA

SECRETARÍA DE ESTADO DE HACIENDA
DIRECCIÓN GENERAL DEL CATASTRO

CONSULTA DESCRIPTIVA Y GRÁFICA DE DATOS CATASTRALES DE BIEN INMUEBLE

REFERENCIA CATASTRAL DEL INMUEBLE
33017A026000140000LI

DATOS DESCRIPTIVOS DEL INMUEBLE


LOCALIZACIÓN	
Polígono 26 Parcela 14	
CAMPOS. CASTROPOL [ASTURIAS]	
USO PRINCIPAL	AÑO CONSTRUCCIÓN
Agrario [Matorral 00]	
COEFICIENTE DE PARTICIPACIÓN	SUPERFICIE CONSTRUIDA [m²]
100,000000	---

PARCELA CATASTRAL

SITUACIÓN		
Polígono 26 Parcela 14		
CAMPOS. CASTROPOL [ASTURIAS]		
SUPERFICIE CONSTRUIDA [m²]	SUPERFICIE GRÁFICA PARCELA [m²]	TIPO DE FINCA
---	2.902	---


INFORMACIÓN GRÁFICA

E: 1/2000

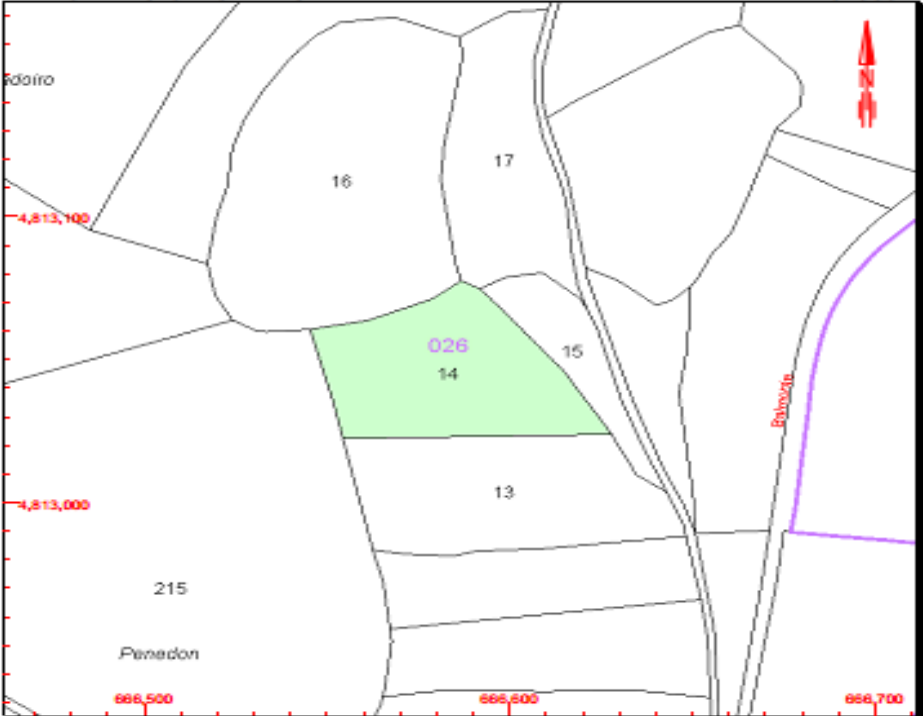

Este documento no es una certificación catastral, pero sus datos pueden ser verificados a través del "Acceso a datos catastrales no protegidos" de la SEC.

696,700 Coordenadas U.T.M. Huso 29 ETRS89
 Límite de Manzana
 Límite de Parcela
 Límite de Construcciones
 Mobiliario y aceras
 Límite zona verde
 Hidrografía



GOBIERNO DE ESPAÑA
MINISTERIO DE HACIENDA

SECRETARÍA DE ESTADO DE HACIENDA
DIRECCIÓN GENERAL DEL CATASTRO

CONSULTA DESCRIPTIVA Y GRÁFICA DE DATOS CATASTRALES DE BIEN INMUEBLE

REFERENCIA CATASTRAL DEL INMUEBLE
33017A026000130000LX


DATOS DESCRIPTIVOS DEL INMUEBLE

LOCALIZACIÓN	
Polígono 26 Parcela 13	
CAMPOS. CASTROPOL [ASTURIAS]	
USO PRINCIPAL	AÑO CONSTRUCCIÓN
Agrario [Matorral 00]	
COEFICIENTE DE PARTICIPACIÓN	SUPERFICIE CONSTRUIDA [m²]
100,000000	---

PARCELA CATASTRAL

SITUACIÓN		
Polígono 26 Parcela 13		
CAMPOS. CASTROPOL [ASTURIAS]		
SUPERFICIE CONSTRUIDA [m²]	SUPERFICIE GRÁFICA PARCELA [m²]	TIPO DE FINCA
---	3.167	---

INFORMACIÓN GRÁFICA E: 1/2000

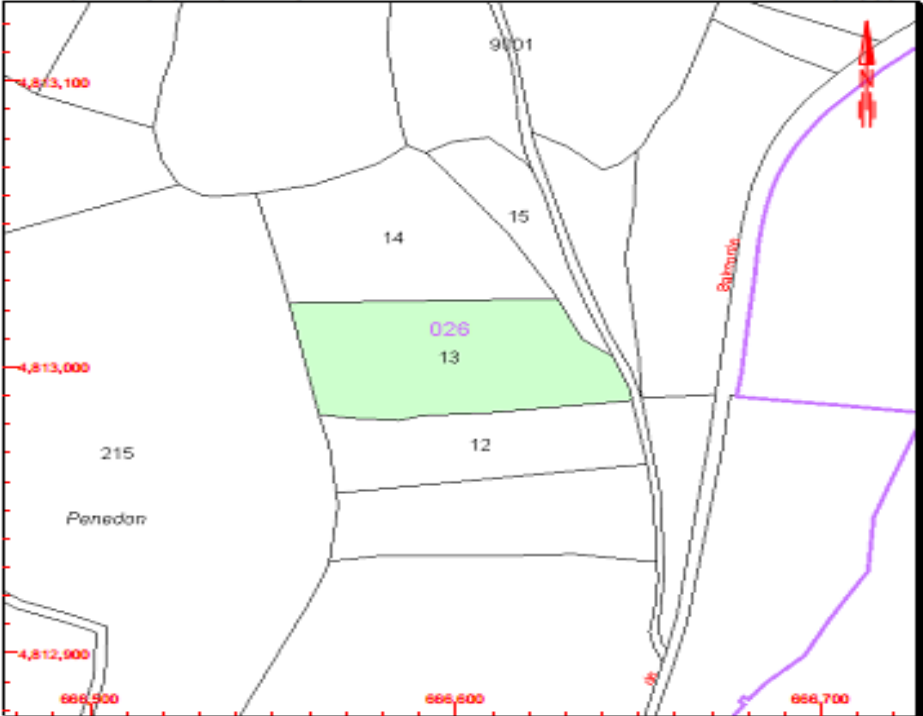

Este documento no es una certificación catastral, pero sus datos pueden ser verificados a través del "Acceso a datos catastrales no protegidos" de la SEC.

Miércoles, 12 de Diciembre de 2018

696,700 Coordenadas U.T.M. Huso 29 ETRS89

--- Límite de Manzana


--- Límite de Parcela

--- Límite de Construcciones

--- Mobiliario y aceras

--- Límite zona verde

--- Hidrografía



GOBIERNO DE ESPAÑA
MINISTERIO DE HACIENDA

SECRETARÍA DE ESTADO DE HACIENDA
DIRECCIÓN GENERAL DEL CATASTRO

CONSULTA DESCRIPTIVA Y GRÁFICA DE DATOS CATASTRALES DE BIEN INMUEBLE

REFERENCIA CATASTRAL DEL INMUEBLE
33017A026000120000LD


DATOS DESCRIPTIVOS DEL INMUEBLE

LOCALIZACIÓN:
Polígono 26 Parcela 12
CAMPOS. CASTROPOL [ASTURIAS]

USO PRINCIPAL: Agrario [Matorral 00] **AÑO CONSTRUCCIÓN:**

COEFICIENTE DE PARTICIPACIÓN: 100,000000 **SUPERFICIE CONSTRUIDA [m²]:**

INFORMACIÓN GRÁFICA E: 1/2000

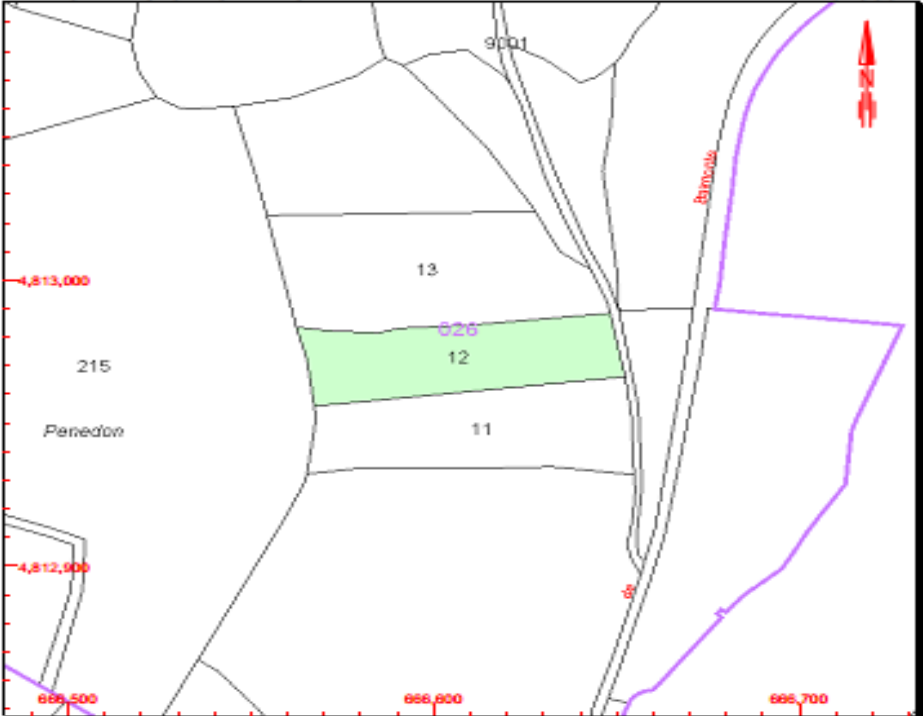

Este documento no es una certificación catastral, pero sus datos pueden ser verificados a través del "Acceso a datos catastrales no protegidos" de la SEC.

Miércoles, 12 de Diciembre de 2018

PARCELA CATASTRAL

SITUACIÓN:
Polígono 26 Parcela 12
CAMPOS. CASTROPOL [ASTURIAS]

SUPERFICIE CONSTRUIDA [m²]: **SUPERFICIE GRÁFICA PARCELA [m²]:** **TIPO DE FINCA:**

666,700 Coordenadas U.T.M. Huso 29 ETRS89

— Límite de Manzana


— Límite de Parcela

— Límite de Construcciones

— Mobiliario y aceras

— Límite zona verde

— Hidrografía



GOBIERNO DE ESPAÑA
MINISTERIO DE HACIENDA

SECRETARÍA DE ESTADO DE HACIENDA
DIRECCIÓN GENERAL DEL CATASTRO

CONSULTA DESCRIPTIVA Y GRÁFICA DE DATOS CATASTRALES DE BIEN INMUEBLE

REFERENCIA CATASTRAL DEL INMUEBLE
33017A026000110000LR

DATOS DESCRIPTIVOS DEL INMUEBLE


LOCALIZACIÓN	
Polígono 26 Parcela 11	
CAMPOS. CASTROPOL [ASTURIAS]	
USO PRINCIPAL	AÑO CONSTRUCCIÓN
Agrario [Matorral 00]	
COEFICIENTE DE PARTICIPACIÓN	SUPERFICIE CONSTRUIDA [m²]
100,000000	---

PARCELA CATASTRAL

SITUACIÓN	
Polígono 26 Parcela 11	
CAMPOS. CASTROPOL [ASTURIAS]	
SUPERFICIE CONSTRUIDA [m²]	SUPERFICIE GRÁFICA PARCELA [m²] TIPO DE FINCA
---	2.368

INFORMACIÓN GRÁFICA

E: 1/2000

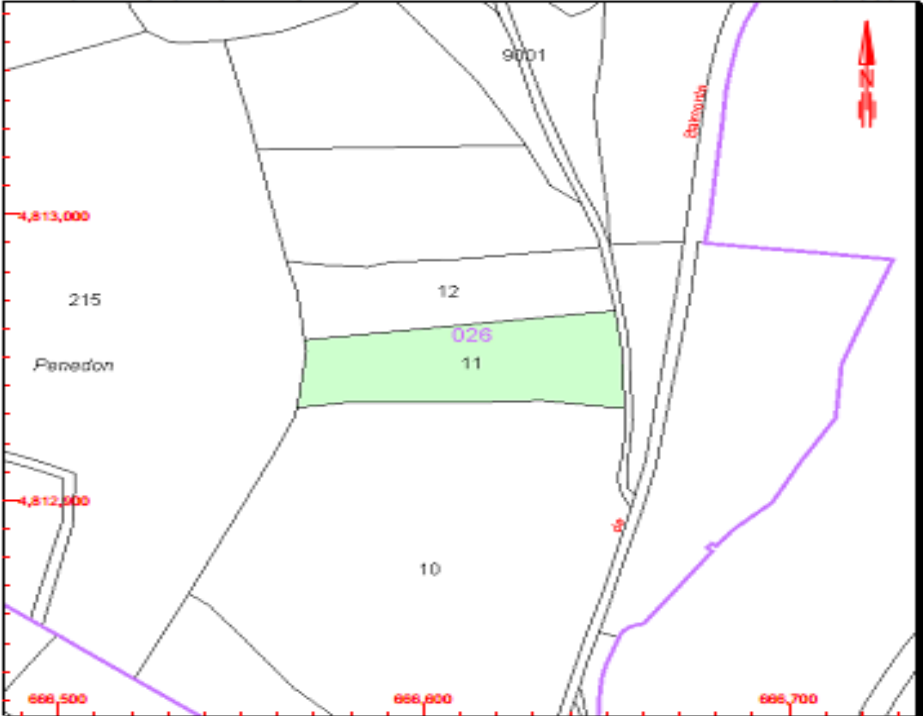

Este documento no es una certificación catastral, pero sus datos pueden ser verificados a través del "Acceso a datos catastrales no protegidos" de la SEC.

Miércoles , 12 de Diciembre de 2018

666,700 Coordenadas U.T.M. Huso 29 ETRS89

--- Límite de Manzana


--- Límite de Parcela

--- Límite de Construcciones

--- Mobiliario y aceras

--- Límite zona verde

--- Hidrografía



GOBIERNO DE ESPAÑA
MINISTERIO DE HACIENDA

SECRETARÍA DE ESTADO DE HACIENDA
DIRECCIÓN GENERAL DEL CATASTRO

CONSULTA DESCRIPTIVA Y GRÁFICA DE DATOS CATASTRALES DE BIEN INMUEBLE

REFERENCIA CATASTRAL DEL INMUEBLE
33017A026000100000LK


DATOS DESCRIPTIVOS DEL INMUEBLE

LOCALIZACIÓN	
Polígono 26 Parcela 10	
CAMPOS. CASTROPOL [ASTURIAS]	
USO PRINCIPAL	AÑO CONSTRUCCIÓN
Agrario [Matorral 00]	
COEFICIENTE DE PARTICIPACIÓN	SUPERFICIE CONSTRUIDA [m²]
100,000000	---

PARCELA CATASTRAL

SITUACIÓN		
Polígono 26 Parcela 10		
CAMPOS. CASTROPOL [ASTURIAS]		
SUPERFICIE CONSTRUIDA [m²]	SUPERFICIE GRÁFICA PARCELA [m²]	TIPO DE FINCA
---	11.430	---

INFORMACIÓN GRÁFICA E: 1/2000

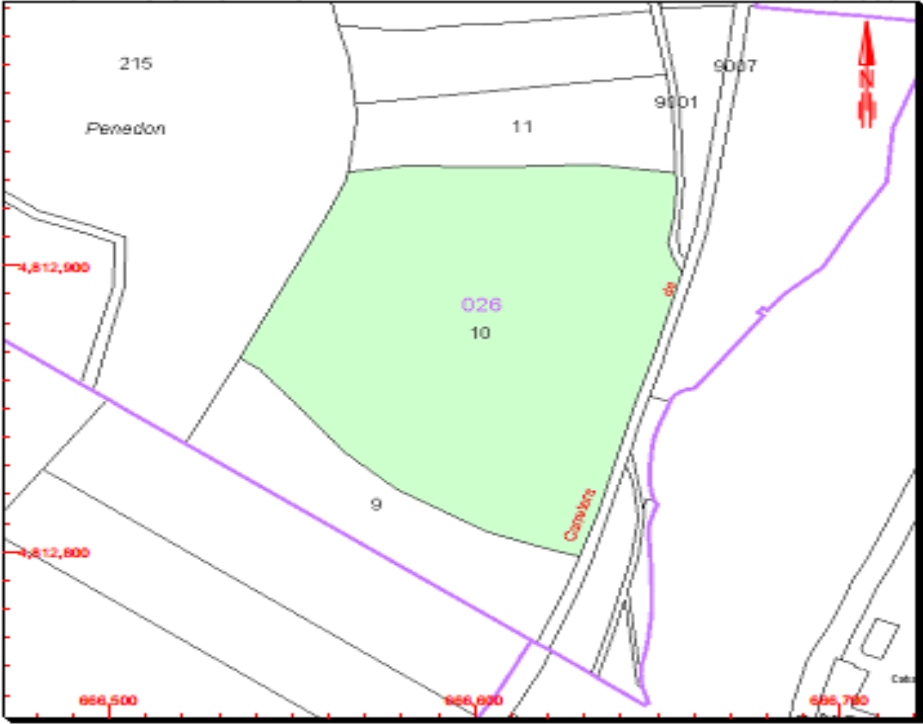

Este documento no es una certificación catastral, pero sus datos pueden ser verificados a través del "Acceso a datos catastrales no protegidos" de la SEC.

Miércoles, 12 de Diciembre de 2018

696,700 Coordenadas U.T.M. Huso 29 ETRS89

— Límite de Manzana


— Límite de Parcela

— Límite de Construcciones

— Mobiliario y aceras

— Límite zona verde

— Hidrografía



GOBIERNO DE ESPAÑA

MINISTERIO DE HACIENDA

SECRETARÍA DE ESTADO DE HACIENDA

DIRECCIÓN GENERAL DEL CATASTRO

CONSULTA DESCRIPTIVA Y GRÁFICA DE DATOS CATASTRALES DE BIEN INMUEBLE

REFERENCIA CATASTRAL DEL INMUEBLE
33017A026000090000LD

DATOS DESCRIPTIVOS DEL INMUEBLE

LOCALIZACIÓN:
 Polígono 26 Parcela 9
 CAMPOS. CASTROPOL [ASTURIAS]

USO PRINCIPAL:
 Agrario [Matorral 00]

AÑO CONSTRUCCIÓN:

COEFICIENTE DE PARTICIPACIÓN:
 100,000000

SUPERFICIE CONSTRUIDA [m²]:

PARCELA CATASTRAL


SITUACIÓN:
 Polígono 26 Parcela 9
 CAMPOS. CASTROPOL [ASTURIAS]

SUPERFICIE CONSTRUIDA [m²]: 0

SUPERFICIE GRÁFICA PARCELA [m²]: 3.016

TIPO DE FINCA: ---

INFORMACIÓN GRÁFICA

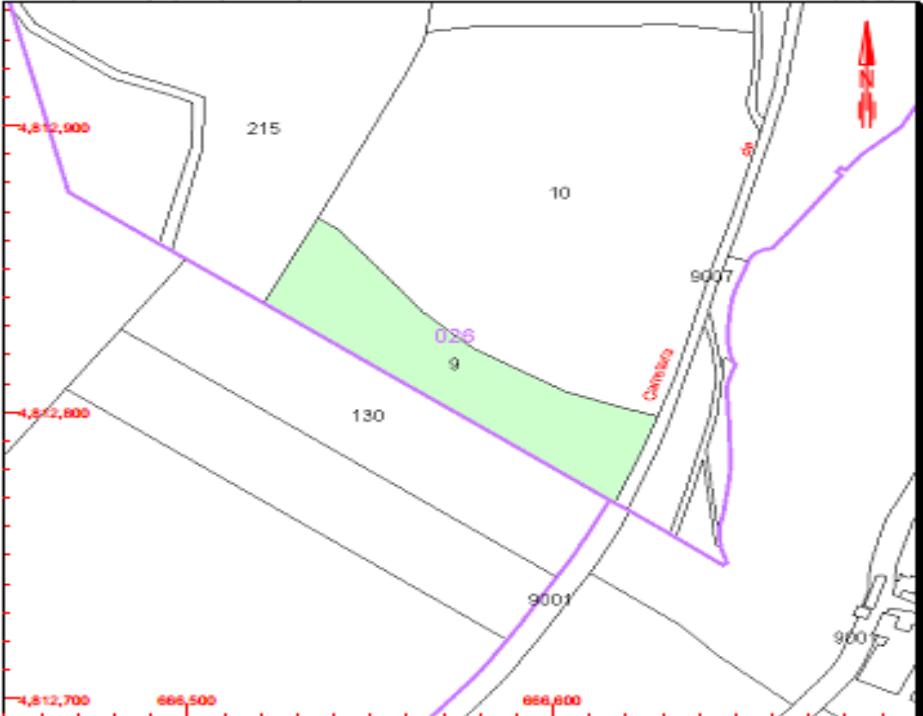


Este documento no es una certificación catastral, pero sus datos pueden ser verificados a través del "Acceso a datos catastrales no protegidos" de la SEC.

Miércoles , 12 de Diciembre de 2018

666,600 Coordinadas U.T.M. Huso 29 ETRS89

- Límite de Manzana
- Límite de Parcela
- Límite de Construcciones
- Mobiliario y aceras
- Límite zona verde
- Hidrografía



GOBIERNO DE ESPAÑA
MINISTERIO DE HACIENDA

SECRETARÍA DE ESTADO DE HACIENDA
DIRECCIÓN GENERAL DEL CATASTRO

CONSULTA DESCRIPTIVA Y GRÁFICA DE DATOS CATASTRALES DE BIEN INMUEBLE

REFERENCIA CATASTRAL DEL INMUEBLE
33017H004001300000MM


DATOS DESCRIPTIVOS DEL INMUEBLE

LOCALIZACIÓN:
Polígono 4 Parcela 130
CP BALMONTE-VIOR. CASTROPOL (ASTURIAS)

USO PRINCIPAL: Agrario [Eucaliptus 01] **AÑO CONSTRUCCIÓN:** **

COEFICIENTE DE PARTICIPACIÓN: ** **SUPERFICIE CONSTRUIDA [m²]:** **

INFORMACIÓN GRÁFICA E: 1/2000

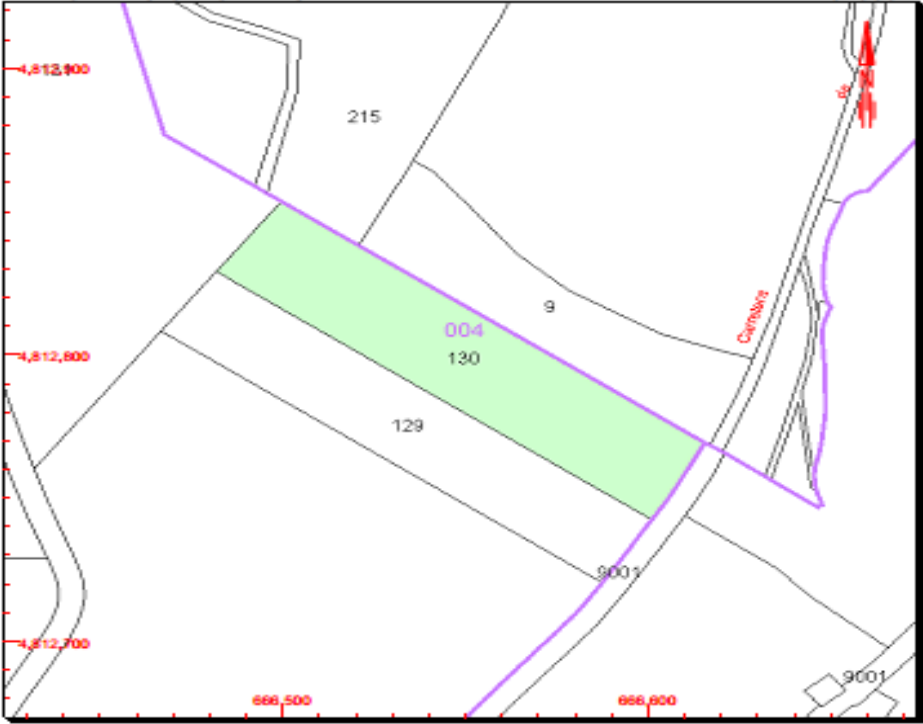

Este documento no es una certificación catastral, pero sus datos pueden ser verificados a través del "Acceso a datos catastrales no protegidos" de la SEC.

Miércoles , 12 de Diciembre de 2018


PARCELA CATASTRAL

SITUACIÓN:
Polígono 4 Parcela 130
CP BALMONTE-VIOR. CASTROPOL (ASTURIAS)

SUPERFICIE CONSTRUIDA [m²]	SUPERFICIE GRÁFICA PARCELA [m²]	TIPO DE FINCA
0	4.383	**

666,600 Coordinadas U.T.M. Huso 29 ETRS89

- Límite de Manzana
- Límite de Parcela
- Límite de Construcciones
- Mobiliario y aceras
- Límite zona verde
- Hidrografía



GOBIERNO DE ESPAÑA
MINISTERIO DE HACIENDA

SECRETARÍA DE ESTADO DE HACIENDA
DIRECCIÓN GENERAL DEL CATASTRO

CONSULTA DESCRIPTIVA Y GRÁFICA DE DATOS CATASTRALES DE BIEN INMUEBLE

REFERENCIA CATASTRAL DEL INMUEBLE
33017H004001290000MK

DATOS DESCRIPTIVOS DEL INMUEBLE


LOCALIZACIÓN	
Polígono 4 Parcela 129	
CP BALMONTE-VIOR. CASTROPOL [ASTURIAS]	
USO PRINCIPAL	AÑO CONSTRUCCIÓN
Agrario [Eucaliptus 01]	---
COEFICIENTE DE PARTICIPACIÓN	SUPERFICIE CONSTRUIDA [m²]
---	---

PARCELA CATASTRAL

SITUACIÓN	
Polígono 4 Parcela 129	
CP BALMONTE-VIOR. CASTROPOL [ASTURIAS]	
SUPERFICIE CONSTRUIDA [m²]	SUPERFICIE GRÁFICA PARCELA [m²] TIPO DE FINCA
0	3.798 ---

INFORMACIÓN GRÁFICA

E: 1/2000

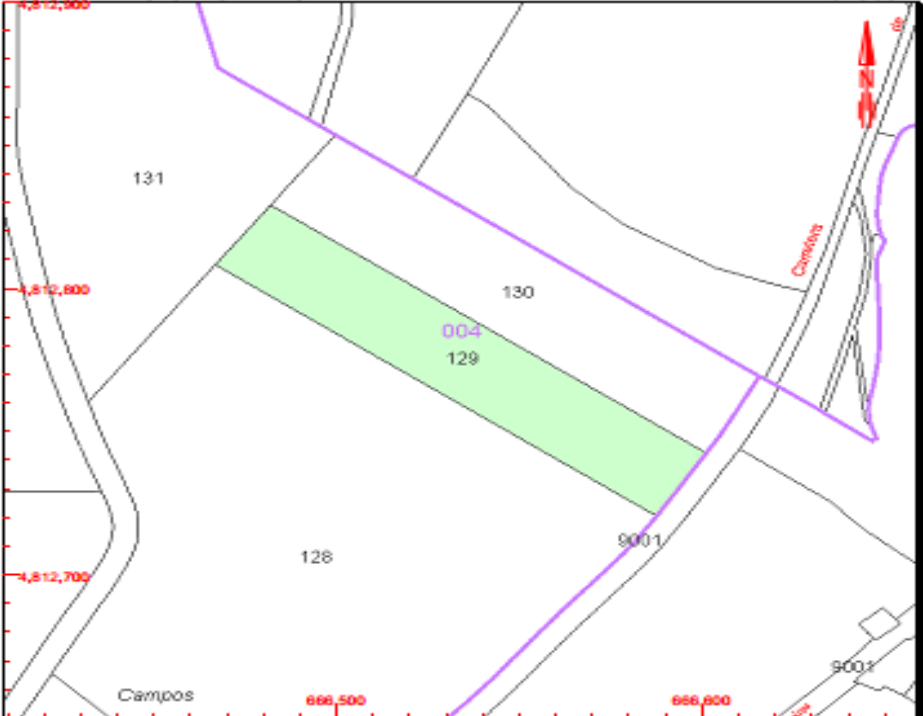


Este documento no es una certificación catastral, pero sus datos pueden ser verificados a través del "Acceso a datos catastrales no protegidos" de la SEC.

Miércoles , 12 de Diciembre de 2018

666,600 Coordenadas U.T.M. Huso 29 ETRS89

- Límite de Manzana
- Límite de Parcela
- Límite de Construcciones
- Mobiliario y aceras
- Límite zona verde
- Hidrografía

 **GOBIERNO DE ESPAÑA**
MINISTERIO DE HACIENDA

SECRETARÍA DE ESTADO DE HACIENDA
DIRECCIÓN GENERAL DEL CATASTRO

CONSULTA DESCRIPTIVA Y GRÁFICA DE DATOS CATASTRALES DE BIEN INMUEBLE

REFERENCIA CATASTRAL DEL INMUEBLE
33017H004001280000MO


DATOS DESCRIPTIVOS DEL INMUEBLE

LOCALIZACIÓN:
Polígono 4 Parcela 128
CP BALMONTE-VIOR. CASTROPOL [ASTURIAS]

USO PRINCIPAL: Agrario [Eucaliptus 01] **AÑO CONSTRUCCIÓN:** --

COEFICIENTE DE PARTICIPACIÓN: -- **SUPERFICIE CONSTRUIDA [m²]:** --

INFORMACIÓN GRÁFICA E: 1/2500

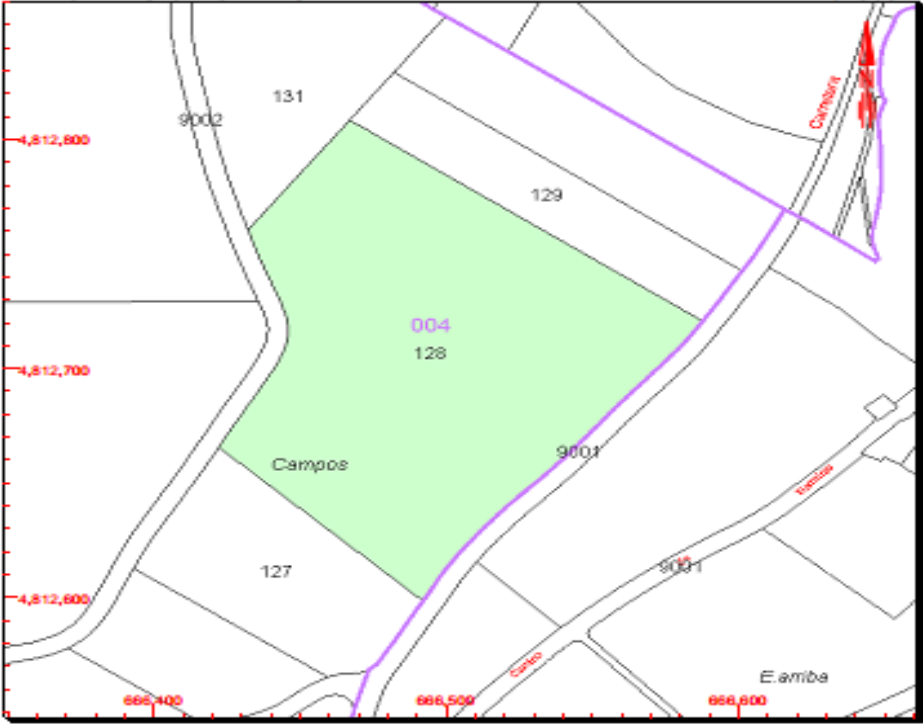


Este documento no es una certificación catastral, pero sus datos pueden ser verificados a través del "Acceso a datos catastrales no protegidos" de la SEC.

Miércoles , 12 de Diciembre de 2018

666,600 Coordenadas U.T.M. Huso 29 ETRS89

- Límite de Manzana
- Límite de Parcela
- Límite de Construcciones
- Mobiliario y aceras
- Límite zona verde
- Hidrografía



GOBIERNO DE ESPAÑA
MINISTERIO DE HACIENDA

SECRETARÍA DE ESTADO DE HACIENDA
DIRECCIÓN GENERAL DEL CATASTRO

CONSULTA DESCRIPTIVA Y GRÁFICA DE DATOS CATASTRALES DE BIEN INMUEBLE

REFERENCIA CATASTRAL DEL INMUEBLE
33017H004001270000MM


DATOS DESCRIPTIVOS DEL INMUEBLE

LOCALIZACIÓN:
Polígono 4 Parcela 127
CP BALMONTE-VIOR. CASTROPOL (ASTURIAS)

USO PRINCIPAL: Agrario [Pastos 01] **AÑO CONSTRUCCIÓN:** **

COEFICIENTE DE PARTICIPACIÓN: ** **SUPERFICIE CONSTRUIDA [m²]:** **

INFORMACIÓN GRÁFICA E: 1/2000

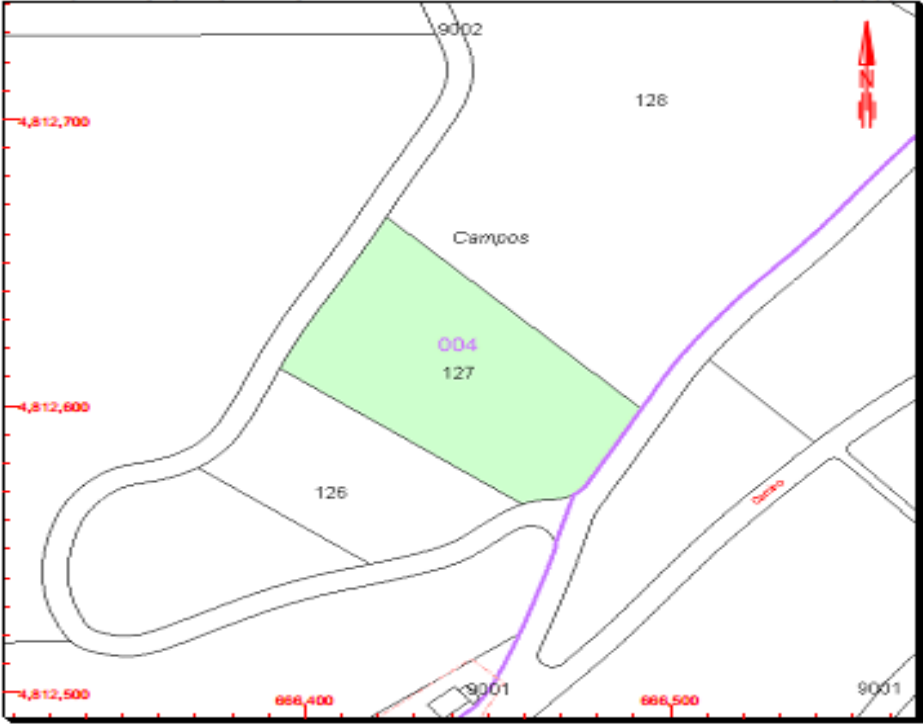

Este documento no es una certificación catastral, pero sus datos pueden ser verificados a través del "Acceso a datos catastrales no protegidos" de la SEC.

Miércoles , 12 de Diciembre de 2018

PARCELA CATASTRAL

SITUACIÓN:
Polígono 4 Parcela 127
CP BALMONTE-VIOR. CASTROPOL (ASTURIAS)

SUPERFICIE CONSTRUIDA [m²]	SUPERFICIE GRÁFICA PARCELA [m²]	TIPO DE FINCA
0	4.897	**

666,500 Coordenadas U.T.M. Huso 29 ETRS89

— Límite de Manzana


— Límite de Parcela

— Límite de Construcciones

— Mobiliario y aceras

— Límite zona verde

— Hidrografía



GOBIERNO DE ESPAÑA
MINISTERIO DE HACIENDA

SECRETARÍA DE ESTADO DE HACIENDA
DIRECCIÓN GENERAL DEL CATASTRO

CONSULTA DESCRIPTIVA Y GRÁFICA DE DATOS CATASTRALES DE BIEN INMUEBLE

REFERENCIA CATASTRAL DEL INMUEBLE
33017H004090020000MI

DATOS DESCRIPTIVOS DEL INMUEBLE


LOCALIZACIÓN	
Polígono 4 Parcela 9002	
CAMINO. CASTROPOL [ASTURIAS]	
USO PRINCIPAL	AÑO CONSTRUCCIÓN
Agrario [Vía de comunicación de dominio público 00]	---
COEFICIENTE DE PARTICIPACIÓN	SUPERFICIE CONSTRUIDA [m²]
100,000000	---

PARCELA CATASTRAL

SITUACIÓN		
Polígono 4 Parcela 9002		
CAMINO. CASTROPOL [ASTURIAS]		
SUPERFICIE CONSTRUIDA [m²]	SUPERFICIE GRÁFICA PARCELA [m²]	TIPO DE FINCA
0	5.524	---

INFORMACIÓN GRÁFICA

E: 1/6000

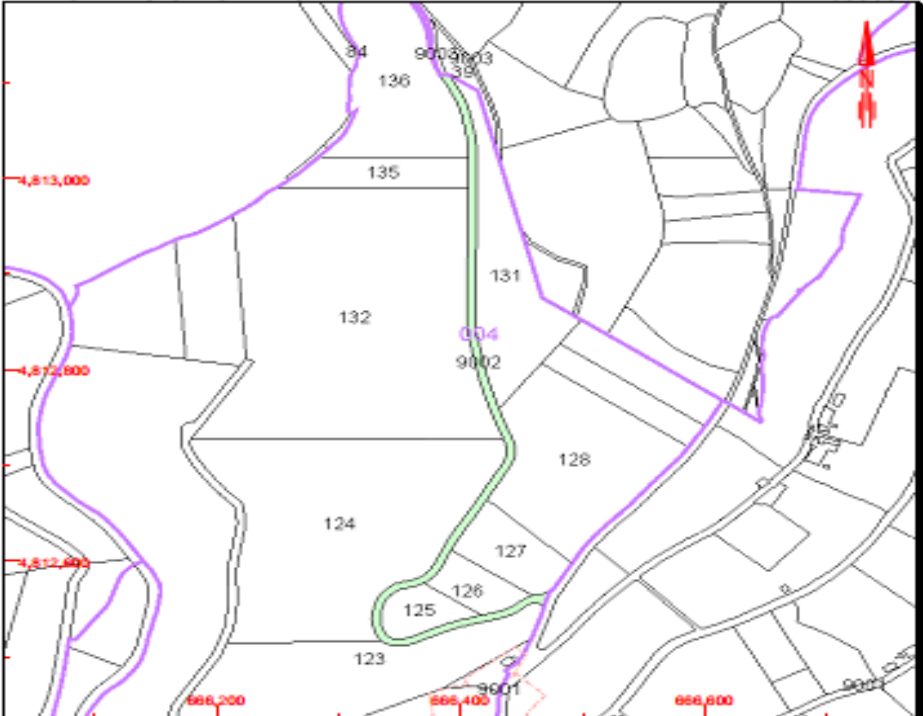

Este documento no es una certificación catastral, pero sus datos pueden ser verificados a través del "Acceso a datos catastrales no protegidos" de la SEC.

Miércoles , 26 de Diciembre de 2018

666,600 Coordenada U.T.M. Huso 29 ETRS89

— Límite de Manzana


— Límite de Parcela

— Límite de Construcciones

— Mobiliario y aceras

— Límite zona verde

— Hidrografía



GOBIERNO DE ESPAÑA
MINISTERIO DE HACIENDA

SECRETARÍA DE ESTADO DE HACIENDA
DIRECCIÓN GENERAL DEL CATASTRO

CONSULTA DESCRIPTIVA Y GRÁFICA DE DATOS CATASTRALES DE BIEN INMUEBLE

REFERENCIA CATASTRAL DEL INMUEBLE
33017H004001230000MP


DATOS DESCRIPTIVOS DEL INMUEBLE

LOCALIZACIÓN:
Polígono 4 Parcela 123
CP BALMONTE-VIOR. CASTROPOL (ASTURIAS)

USO PRINCIPAL: Agrario [Prados o praderas 03] **AÑO CONSTRUCCIÓN:** --

COEFICIENTE DE PARTICIPACIÓN: -- **SUPERFICIE CONSTRUIDA (m²):** --

INFORMACIÓN GRÁFICA E: 1/3000

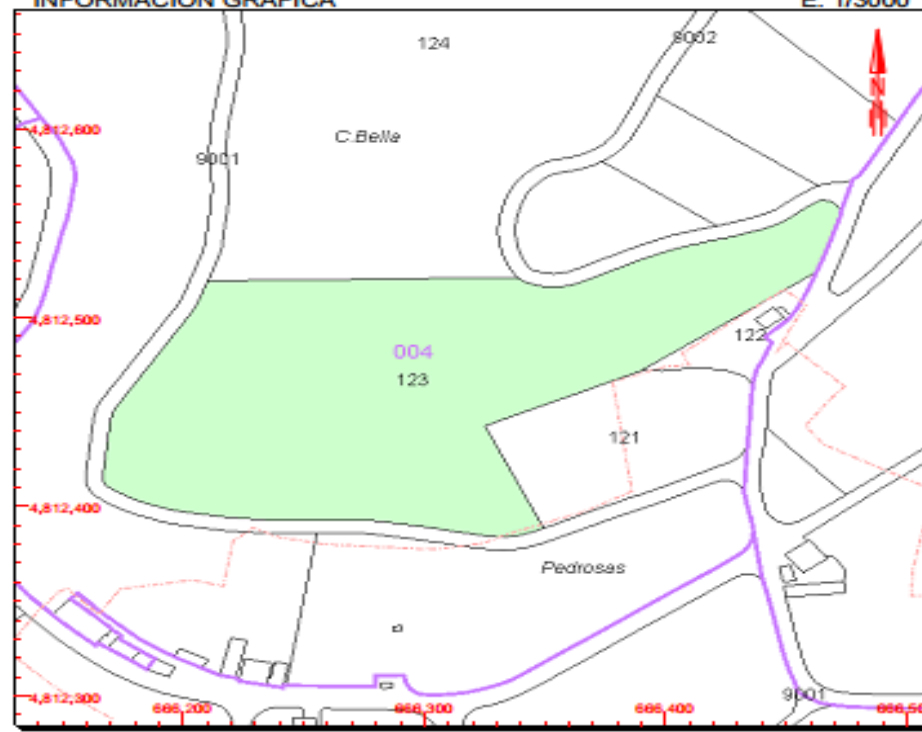

Este documento no es una certificación catastral, pero sus datos pueden ser verificados a través del "Acceso a datos catastrales no protegidos" de la SEC.


Miércoles, 12 de Diciembre de 2018

695,500 Coordenadas U.T.M. Huso 29 ETRS89
 Límite de Manzana
 Límite de Parcela
 Límite de Construcciones
 Mobiliario y aceras
 Límite zona verde
 Hidrografía

PARCELA CATASTRAL

SITUACIÓN:
Polígono 4 Parcela 123
CP BALMONTE-VIOR. CASTROPOL (ASTURIAS)

SUPERFICIE CONSTRUIDA (m²)	SUPERFICIE GRÁFICA PARCELA (m²)	TIPO DE FINCA
0	25.842	--



GOBIERNO DE ESPAÑA
MINISTERIO DE HACIENDA

SECRETARÍA DE ESTADO DE HACIENDA
DIRECCIÓN GENERAL DEL CATÁSTRO

CONSULTA DESCRIPTIVA Y GRÁFICA DE DATOS CATASTRALES DE BIEN INMUEBLE

REFERENCIA CATASTRAL DEL INMUEBLE
33017H004001220000MQ

DATOS DESCRIPTIVOS DEL INMUEBLE

LOCALIZACIÓN	
LG BALMONTE Polígono 4 Parcela 122	
33778 CASTROPOL [ASTURIAS]	
USO PRINCIPAL	AÑO CONSTRUCCIÓN
Agrario	---
COEFICIENTE DE PARTICIPACIÓN	SUPERFICIE CONSTRUIDA [m²]
100,000000	---


PARCELA CATASTRAL

SITUACIÓN	
LG BALMONTE Polígono 4 Parcela 122	
CASTROPOL [ASTURIAS]	
SUPERFICIE CONSTRUIDA [m²]	SUPERFICIE GRÁFICA PARCELA [m²] TIPO DE FINCA
0	1.134 Suelo sin edificar

CULTIVO


Subparcela	CC	Cultivo	IP	Superficie m²
b	MT	Matorral	02	72
c	MT	Matorral	02	135

INFORMACIÓN GRÁFICA E: 1/2000

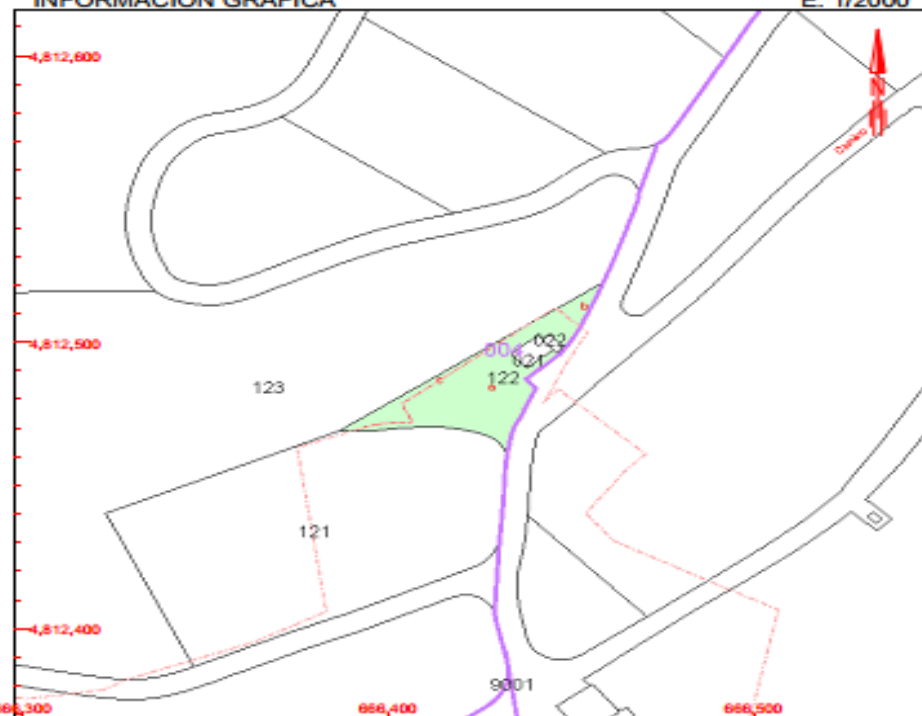

Este documento no es una certificación catastral, pero sus datos pueden ser verificados a través del "Acceso a datos catastrales no protegidos" de la SEC.

Miércoles , 12 de Diciembre de 2018



GOBIERNO DE ESPAÑA
MINISTERIO DE HACIENDA

SECRETARÍA DE ESTADO DE HACIENDA
DIRECCIÓN GENERAL DEL CATASTRO

CONSULTA DESCRIPTIVA Y GRÁFICA DE DATOS CATASTRALES DE BIEN INMUEBLE

REFERENCIA CATASTRAL DEL INMUEBLE
33017H004001220001QW

DATOS DESCRIPTIVOS DEL INMUEBLE

LOCALIZACIÓN:
LG BALMONTE Suelo Poligono 4 Parcela 122
33778 CASTROPOL [ASTURIAS]


USO PRINCIPAL:
Suelo sin edif. [Prados o praderas 03]

AÑO CONSTRUCCIÓN:

COEFICIENTE DE PARTICIPACIÓN:
100,000000

SUPERFICIE CONSTRUIDA [m²]:

INFORMACIÓN GRÁFICA E: 1/2000

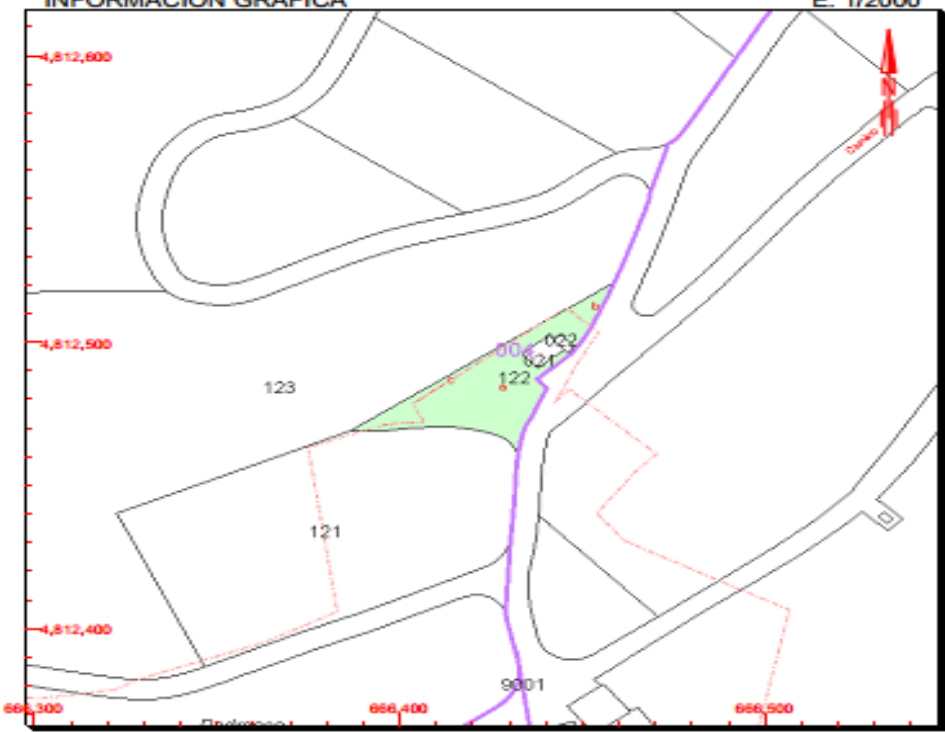

Este documento no es una certificación catastral, pero sus datos pueden ser verificados a través del "Acceso a datos catastrales no protegidos" de la SEC.


Miércoles , 12 de Diciembre de 2018

666,500 Coordenada U.T.M. Huso 29 ETRS89
— Límite de Manzana
— Límite de Parcela
— Límite de Construcciones
— Mobiliario y aceras
— Límite zona verde
— Hidrografía

PARCELA CATASTRAL

SITUACIÓN:
LG BALMONTE Poligono 4 Parcela 122
CASTROPOL [ASTURIAS]

SUPERFICIE CONSTRUIDA [m²]: 0 **SUPERFICIE GRÁFICA PARCELA [m²]:** 1.134 **TIPO DE FINCA:** Suelo sin edificar



GOBIERNO DE ESPAÑA

MINISTERIO DE HACIENDA

SECRETARÍA DE ESTADO DE HACIENDA

DIRECCIÓN GENERAL DEL CATASTRO

CONSULTA DESCRIPTIVA Y GRÁFICA DE DATOS CATASTRALES DE BIEN INMUEBLE

REFERENCIA CATASTRAL DEL INMUEBLE
33017H004001200001QU

DATOS DESCRIPTIVOS DEL INMUEBLE

LOCALIZACIÓN:
 CS TROBO-BALMONTE Poligono 4 Parcela 120
 33778 CASTROPOL (ASTURIAS)

USO PRINCIPAL: Residencial **AÑO CONSTRUCCIÓN:** 2014

COEFICIENTE DE PARTICIPACIÓN: 100,000000 **SUPERFICIE CONSTRUIDA (m²):** 262

PARCELA CATASTRAL

SITUACIÓN:
 CS TROBO-BALMONTE Poligono 4 Parcela 120
 CASTROPOL (ASTURIAS)

SUPERFICIE CONSTRUIDA (m²): 262 **SUPERFICIE GRÁFICA PARCELA (m²):** 11.763 **TIPO DE FINCA:** Parcela construida sin división horizontal


CONSTRUCCIÓN

Destino	Escalera	Planta	Puerta	Superficie m²
VIVIENDA	1	00	01	123
SOPORT. 50%	1	00	02	16
VIVIENDA	1	01	01	123

CULTIVO

Subparcela	CC	Cultivo	IP	Superficie m²
a	PD	Prados o praderas	03	11.310

INFORMACIÓN GRÁFICA E: 1/2000

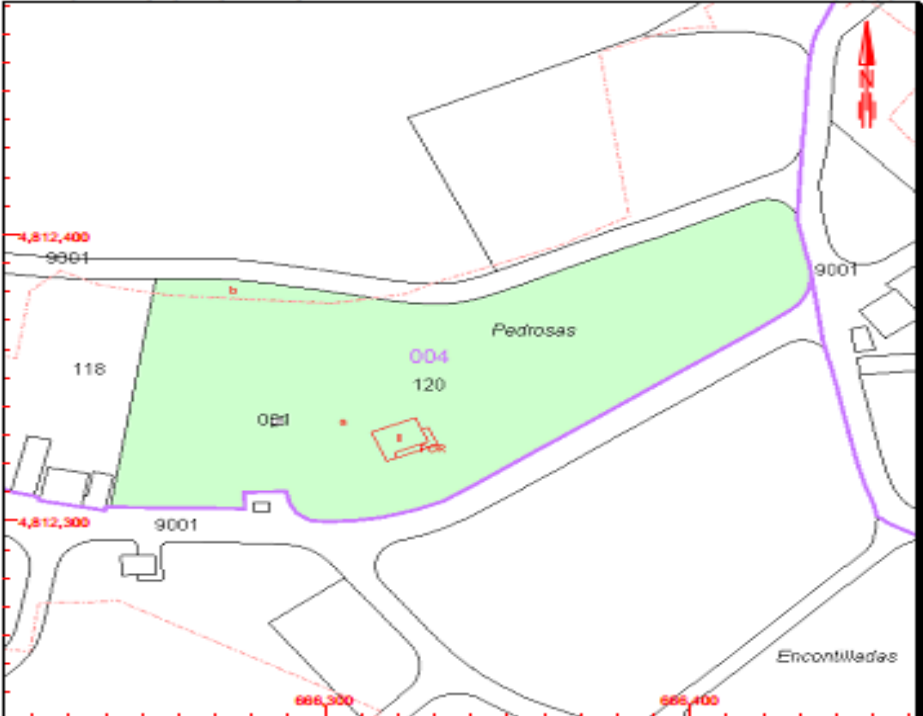


Este documento no es una certificación catastral, pero sus datos pueden ser verificados a través del "Acceso a datos catastrales no protegidos" de la SEC.

665,400 Coordinadas U.T.M. Huso 29 ETRS89

Miércoles, 12 de Diciembre de 2018

— Límite de Manzana
— Límite de Parcela
— Límite de Construcciones
— Mobiliario y aceras
— Límite zona verde
— Hidrografía



GOBIERNO DE ESPAÑA
MINISTERIO DE HACIENDA

SECRETARÍA DE ESTADO DE HACIENDA
DIRECCIÓN GENERAL DEL CATASTRO

CONSULTA DESCRIPTIVA Y GRÁFICA DE DATOS CATASTRALES DE BIEN INMUEBLE

REFERENCIA CATASTRAL DEL INMUEBLE
33017H002000650000MH


DATOS DESCRIPTIVOS DEL INMUEBLE

LOCALIZACIÓN:	
AL MURIA-BALMONTE Suelo Poligono 2 Parcela 65	
CP BALMONTE-VIOR. 33778 CASTROPOL [ASTURIAS]	
USO PRINCIPAL:	AÑO CONSTRUCCIÓN:
Suelo sin edif. [Pastos 01]	
COEFICIENTE DE PARTICIPACIÓN:	SUPERFICIE CONSTRUIDA [m²]:
100,000000	...

PARCELA CATASTRAL

SITUACIÓN:	
AL MURIA-BALMONTE Poligono 2 Parcela 65	
CP BALMONTE-VIOR. CASTROPOL [ASTURIAS]	
SUPERFICIE CONSTRUIDA [m²]:	SUPERFICIE GRÁFICA PARCELA [m²] TIPO DE FINCA:
0	959 Suelo sin edificar

INFORMACIÓN GRÁFICA E: 1/2000

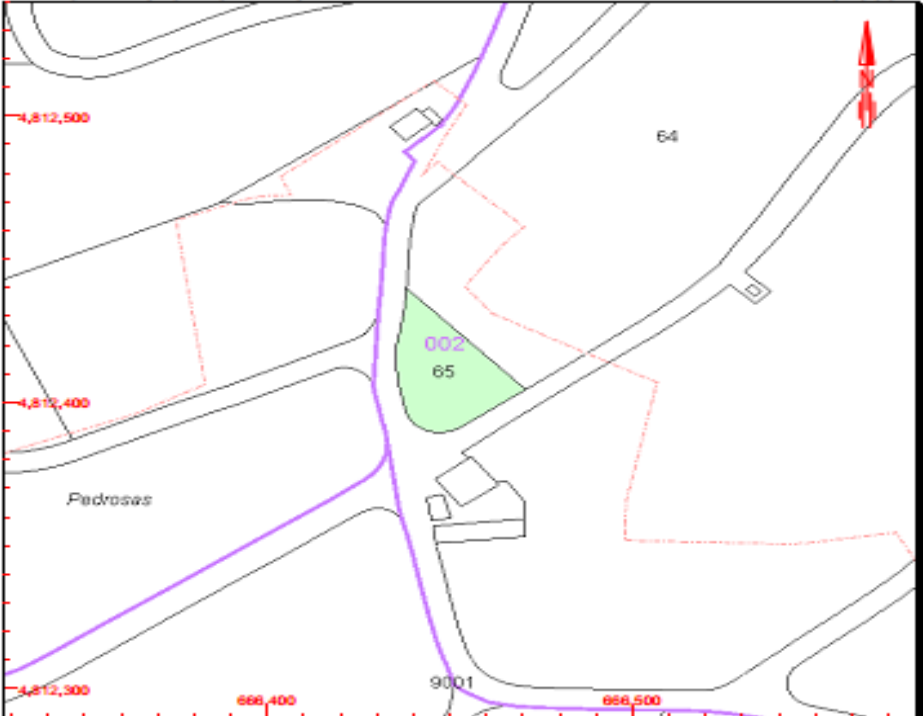


Este documento no es una certificación catastral, pero sus datos pueden ser verificados a través del "Acceso a datos catastrales no protegidos" de la SEC.

Miércoles, 12 de Diciembre de 2018

COORDINACIÓN GRÁFICA CON EL REGISTRO DE LA PROPIEDAD

Registro: CASTROPOL
Código finca registral: 33005000751530
Fecha coordinación: 12/09/2018



GOBIERNO DE ESPAÑA

MINISTERIO DE HACIENDA

SECRETARÍA DE ESTADO DE HACIENDA

DIRECCIÓN GENERAL DEL CATASTRO

CONSULTA DESCRIPTIVA Y GRÁFICA DE DATOS CATASTRALES DE BIEN INMUEBLE

REFERENCIA CATASTRAL DEL INMUEBLE
33017H002000640000MU

DATOS DESCRIPTIVOS DEL INMUEBLE


LOCALIZACIÓN:	
AL MURIA-BALMONTE Poligono 2 Parcela 64	
CP BALMONTE-VIOR. 33778 CASTROPOL [ASTURIAS]	
USO PRINCIPAL:	AÑO CONSTRUCCIÓN:
Agrario [Prados o praderas 03]	---
COEFICIENTE DE PARTICIPACIÓN:	SUPERFICIE CONSTRUIDA [m²]:
---	---

PARCELA CATASTRAL

SITUACIÓN:		
AL MURIA-BALMONTE Poligono 2 Parcela 64		
CP BALMONTE-VIOR. CASTROPOL [ASTURIAS]		
SUPERFICIE CONSTRUIDA [m²]:	SUPERFICIE GRÁFICA PARCELA [m²]:	TIPO DE FINCA:
0	12.003	Suelo sin edificar

INFORMACIÓN GRÁFICA

E: 1/2000



Este documento no es una certificación catastral, pero sus datos pueden ser verificados a través del "Acceso a datos catastrales no protegidos" de la SEC.

Miércoles, 12 de Diciembre de 2018

666,600 Coordenadas U.T.M. Huso 29 ETRS89

— Límite de Manzana


— Límite de Parcela

— Límite de Construcciones

— Mobiliario y aceras

— Límite zona verde

— Hidrografía



GOBIERNO DE ESPAÑA
MINISTERIO DE HACIENDA

SECRETARÍA DE ESTADO DE HACIENDA
DIRECCIÓN GENERAL DEL CATASTRO

CONSULTA DESCRIPTIVA Y GRÁFICA DE DATOS CATASTRALES DE BIEN INMUEBLE

REFERENCIA CATASTRAL DEL INMUEBLE
33017H002000640001QI

DATOS DESCRIPTIVOS DEL INMUEBLE

LOCALIZACIÓN:
AL MURIA-BALMONTE Suelo Poligono 2 Parcela 64
CP BALMONTE-VIOR. 33778 CASTROPOL [ASTURIAS]


USO PRINCIPAL:
Suelo sin edif. [Prados o praderas 03]

AÑO CONSTRUCCIÓN:

COEFICIENTE DE PARTICIPACIÓN:
100,000000

SUPERFICIE CONSTRUIDA [m²]:

INFORMACIÓN GRÁFICA E: 1/2000

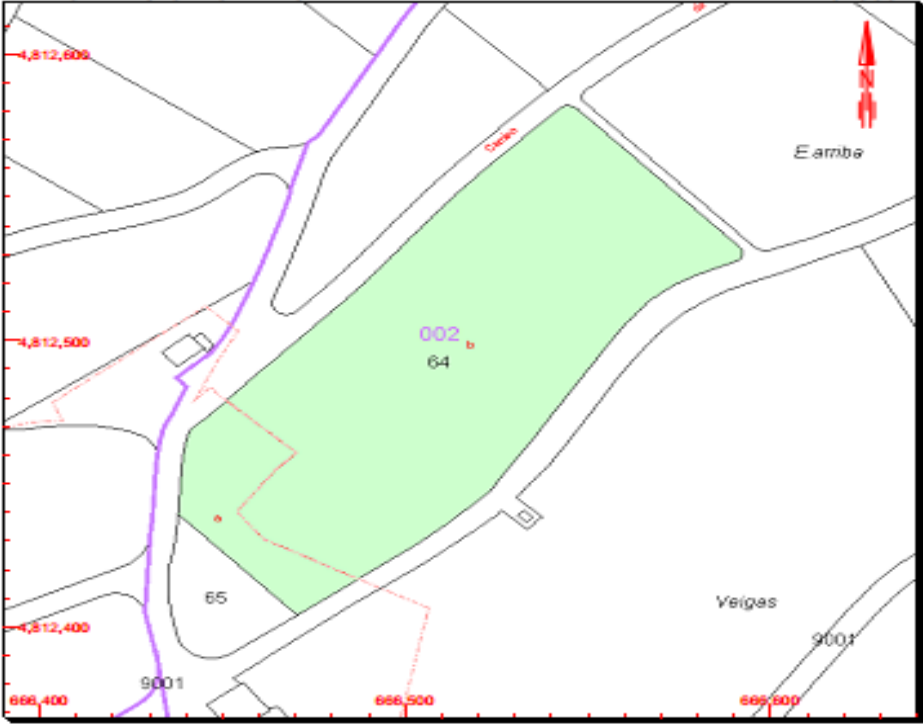

Este documento no es una certificación catastral, pero sus datos pueden ser verificados a través del "Acceso a datos catastrales no protegidos" de la SEC.

Miércoles , 12 de Diciembre de 2018


666,600 Coordenadas U.T.M. Huso 29 ETRS89

- Límite de Manzana
- Límite de Parcela
- Límite de Construcciones
- Mobiliario y aceras
- Límite zona verde
- Hidrografía

PARCELA CATASTRAL

SITUACIÓN:
AL MURIA-BALMONTE Poligono 2 Parcela 64
CP BALMONTE-VIOR. CASTROPOL [ASTURIAS]

SUPERFICIE CONSTRUIDA [m²]: 0 **SUPERFICIE GRÁFICA PARCELA [m²]:** 12.003 **TIPO DE FINCA:** Suelo sin edificar



GOBIERNO DE ESPAÑA
MINISTERIO DE HACIENDA

SECRETARÍA DE ESTADO DE HACIENDA
DIRECCIÓN GENERAL DEL CATASTRO

CONSULTA DESCRIPTIVA Y GRÁFICA DE DATOS CATASTRALES DE BIEN INMUEBLE

REFERENCIA CATASTRAL DEL INMUEBLE
33017H002090010000MG

DATOS DESCRIPTIVOS DEL INMUEBLE


LOCALIZACIÓN	
Polígono 2 Parcela 9001	
CAMINO. CASTROPOL [ASTURIAS]	
USO PRINCIPAL	AÑO CONSTRUCCIÓN
Agrario [Vía de comunicación de dominio público 00]	---
COEFICIENTE DE PARTICIPACIÓN	SUPERFICIE CONSTRUIDA [m²]
100,000000	---

PARCELA CATASTRAL

SITUACIÓN		
Polígono 2 Parcela 9001		
CAMINO. CASTROPOL [ASTURIAS]		
SUPERFICIE CONSTRUIDA [m²]	SUPERFICIE GRÁFICA PARCELA [m²]	TIPO DE FINCA
0	35.829	---

INFORMACIÓN GRÁFICA

E: 1/10000

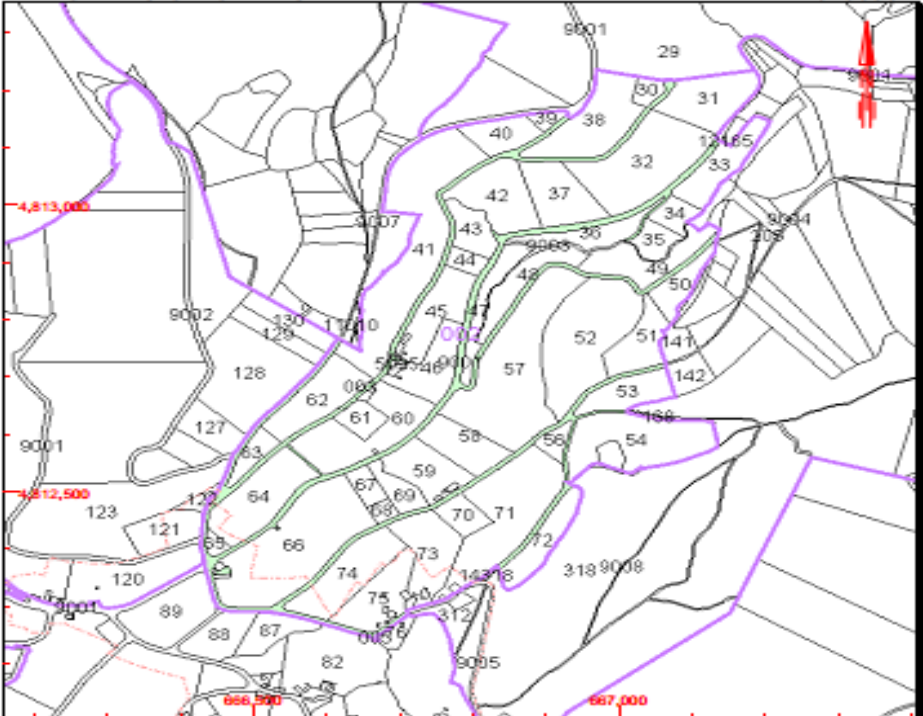

Este documento no es una certificación catastral, pero sus datos pueden ser verificados a través del "Acceso a datos catastrales no protegidos" de la SEC.

Miércoles, 26 de Diciembre de 2018

667,000 Coordenadas U.T.M. Huso 29 ETRS89

- Límite de Manzana
- Límite de Parcela
- Límite de Construcciones
- Mobiliario y aceras
- Límite zona verde
- Hidrografía

DOCUMENTO 2.8b**Anexo VIIIb. Relación de Bienes y Derechos
Afectados**

ÍNDICE

1.	JUSTIFICACION DE LA URGENTE OCUPACION	1
2.	RELACIÓN DE BIENES Y DERECHOS AFECTADOS	2

1. JUSTIFICACION DE LA URGENTE OCUPACION

A tenor de lo establecido en el artículo 52.1 de la Ley 54/1997, de 27 de noviembre, del Sector Eléctrico, se declaran de Utilidad Pública las instalaciones de generación, transporte y distribución de energía eléctrica, a los efectos de expropiación forzosa de los bienes y derechos necesarios para su establecimiento, y de la imposición y ejercicio de la servidumbre de paso.

El artículo 54.1 del mismo texto legal, añade que la declaración de Utilidad Pública llevará implícita en todo caso, la necesidad de ocupación de los bienes o de adquisición de los derechos afectados, e implicará la urgente ocupación a los efectos del artículo 52 de la Ley de Expropiación Forzosa.

En el presente Proyecto, la “causa expropiandi”, o lo que es lo mismo, la necesidad de la ocupación de las fincas incluidas en el expediente expropiatorio asociado al mismo, viene dada por la necesidad de evacuar la energía generada por varios parques eólicos ubicados en el suroccidente de Asturias.

El trazado de la Línea en Proyecto responde al propósito del autor del mismo, de ocasionar los menores perjuicios posibles a los propietarios afectados, cuyo número se ha procurado que sea también el menor posible, tratando al mismo tiempo de armonizar los intereses de todos ellos, con los condicionantes orográficos, medioambientales, técnicos y reglamentarios, que siempre están presentes en la elaboración de cualquier Proyecto de estas características.

El mencionado expediente expropiatorio deberá de tramitarse por la vía de urgencia, toda vez que así lo exige la necesidad de evacuar la energía generada por la infraestructura eólica indicada.

Se tratará además, de minimizar los perjuicios que puedan ocasionarse a los propietarios afectados, como consecuencia de que el expediente vaya a ser tramitado por la vía de urgencia, ofreciéndoles el pago de indemnizaciones compensatorias, calculadas conforme a los criterios que tradicionalmente viene utilizando el Jurado Provincial de Expropiación para el establecimiento del justiprecio, las cuáles se abonarán de forma inmediata a los titulares de las fincas, incluso en el caso de que estén en desacuerdo con la valoración realizada por esta Entidad Beneficiaria, siempre que autoricen la ocupación, y acepten recibirlas como cantidad concurrente, y a cuenta de la indemnización que finalmente pueda corresponderles o, incluso en el caso de que no quieran recibirlas, se consignarán en la Caja General de Depósitos, dependiente del Ministerio de Economía y Hacienda; cantidades éstas, es de destacar, que sobrepasan de manera importante las cuantías mínimas establecidas legalmente para la constitución del depósito previo a la ocupación.

2. RELACIÓN DE BIENES Y DERECHOS AFECTADOS

Se han determinado las parcelas afectadas por la ejecución del Proyecto y se han contemplado los siguientes conceptos en cuanto a la disponibilidad de terrenos, ocupaciones y servidumbres.

- Terrenos afectados por la línea eléctrica.
- Terrenos afectados por los accesos a los apoyos.

En el Proyecto se incluye el plano de planta y perfil en el que se definen las parcelas catastrales afectadas por la ejecución de las obras de la línea de evacuación de la energía entre la subestación de Pousadoiro y el apoyo de entronque en la línea San Fernando – La Vaga.

A continuación, se adjunta una tabla con la Relación de Bienes y Derechos Afectados de las fincas afectadas.

Los datos que se han incluido en la tabla de afecciones de la línea eléctrica son los siguientes:

- Nº finca. Identificable en el plano de planta y perfil.
- Cultivo
- Ubicación: Datos Catastrales:
 - Polígono.
 - Parcela.
- Afección:
 - Nº de apoyo:
 - Se cumplimenta el número de apoyo del plano de PyP si afecta a la parcela.
 - Proximidad: Indica que los conductores no vuelan sobre la parcela, pero esta está afectada por la servidumbre de la línea.
 - Longitud del vuelo.
 - Se cumplimenta la longitud del vuelo medido sobre el eje en el caso de que los conductores sobrevuelen la parcela.
 - En el caso de proximidad se cumplimenta la longitud lineal de la proyección de la línea de la parábola de servidumbre en los límites de la parcela.

Los datos que se han incluido en la tabla de afecciones de los accesos a los son los siguientes:

- Nº finca. Identificable en el plano de planta y perfil.
- Cultivo
- Ubicación: Datos Catastrales:
 - Polígono.
 - Parcela.
- Afección:
 - Identificación del apoyo al que se accede.
 - Longitud del acceso
 - Ocupación del acceso
 - Tipo de acceso

LAT (132kV) POUSADOIRO – SAN FERNANDO			
FINCA		AFECCION	
Nº DE FINCA SEGÚN PLANO	UBICACION	Nº APOYO	LONGITUD DE VUELO (m)
CULTIVO			
1	PG25/PL351	Nº 1 y Nº 2	395.48 totales DIST (78.08 tramo subterráneo)
M.B.			
2	PG25/PL358	Nº 3	235.23
M.B.			
3	PG25/PL5	Proximidad	2.63
M.B.			
4	PG26/PL40	-	67.62
M.A.			
5	PG26/PL46	Proximidad	20.82
M.A.			
6	PG26/PL47	Proximidad	10.6
M.A.			
7	PG26/PL217	Proximidad	26.82
Pr.			

LAT (132kV) POUSADOIRO – SAN FERNANDO			
FINCA		AFECCION	
Nº DE FINCA SEGÚN PLANO	UBICACION	Nº APOYO	LONGITUD DE VUELO (m)
CULTIVO			
8	PG26/PL219	-	65.40
M.B.			
9	PG1/PL4	Proximidad	12.46
M.B.			
10	PG26/PL11217	-	116.96
M.B.			
11	PG26/PL217	Nº 4 y Nº 5	276.77
M.B./M.A.			
12	PG26/PL13217	-	44.22
M.B.			
13	PG26/PL14217	-	18.05
M.B.			
14	PG26/PL77	Proximidad	33.29
M.B.			

LAT (132kV) POUSADOIRO – SAN FERNANDO			
FINCA		AFECCION	
Nº DE FINCA SEGÚN PLANO	UBICACION	Nº APOYO	LONGITUD DE VUELO (m)
CULTIVO			
15	PG26/PL19	Nº 6	43.14
M.B.			
16	PG26/PL188	-	82.56
M.B.			
17	PG26/PL18	Proximidad	36.40
M.B.			
18	PG26/PL11168	-	14.22
M.B.			
19	PG26/PL149	Proximidad	32.14
M.B.			
20	PG2/PL41	-	90.68
M.A.			
21	PG2/PL42	Proximidad	49.42
Pr.			

LAT (132kV) POUSADOIRO – SAN FERNANDO			
FINCA		AFECCION	
Nº DE FINCA SEGÚN PLANO	UBICACION	Nº APOYO	LONGITUD DE VUELO (m)
CULTIVO			
22	PG2/PL43	-	48.23
Pr.			
23	PG2/PL44	-	35.39
Pr.			
24	PG2/PL45	Proximidad	55.11
Pr.			
25	PG2/PL47	-	22.51
M.B.			
26	PG2/PL48	-	44.62
M.A.			
27	PG2/PL57	-	105.09
M.A.			
28	PG2/PL52	-	80.03
M.A./M.B.			

LAT (132kV) POUSADOIRO – SAN FERNANDO			
FINCA		AFECCION	
Nº DE FINCA SEGÚN PLANO	UBICACION	Nº APOYO	LONGITUD DE VUELO (m)
CULTIVO			
29	PG2/PL53	Nº 7	5.17
Pr.			
30	PG2/PL56	-	22.26
Pr.			
31	PG2/PL54	-	72.24
Pr.			
32	PG2/PL72	-	25.4
M.A.			
33	PG29/PL318	-	134.67
M.A./M.B.			
34	PG29/PL9008	Nº 8	76.68
M.B.			
35	PG29/PL11318	-	26.86
M.B.			

LAT (132kV) POUSADOIRO – SAN FERNANDO			
FINCA		AFECCION	
Nº DE FINCA SEGÚN PLANO	UBICACION	Nº APOYO	LONGITUD DE VUELO (m)
CULTIVO			
36	PG29/PL12318	-	94.43
M.B.			
37	PG5/PL140	Nº 9	150.80
M.B.			
38	PG5/PL142	Nº 10	61.19
M.A.			
39	PG5/PL143	Nº 11	237.94
M.A.			
40	PG5/PL148	Nº 12	150.16
M.A.			
41	PG5/PL20146	-	31.07
M.A.			
42	PG5/PL10146	-	155.20
M.A.			

LAT (132kV) POUSADOIRO – SAN FERNANDO			
FINCA		AFECCION	
Nº DE FINCA SEGÚN PLANO	UBICACION	Nº APOYO	LONGITUD DE VUELO (m)
CULTIVO			
43	PG5/PL30146	-	66.77
M.A.			
44	PG4/PL96	Nº 13	16.84
M.B.			
45	PG4/PL95	-	72.99
M.B.			
46	PG4/PL94		195.20
M.B.			
47	PG4/PL93	Nº 14	632.44
M.A./M.B.			
48	PG2/PL13	Nº 15	296.75
M.A.			
49	PG2/PL16	Proximidad	138.79
M.B.			

LAT (132kV) POUSADOIRO – SAN FERNANDO			
FINCA		AFECCION	
Nº DE FINCA SEGÚN PLANO	UBICACION	Nº APOYO	LONGITUD DE VUELO (m)
CULTIVO			
50	PG2/PL9002	-	55.98
-			
51	PG34/PL398	Proximidad	5.56
M.A.			
52	PG34/PL399	Proximidad	48.92
M.A.			
53	PG34/PL400	-	68.67
M.A.			
54	PG34/PL401	-	93.34
M.A.			
55	PG2/PL14	Proximidad	109.95
M.A.			
56	PG34/PL402	-	148.33
M.A.			

LAT (132kV) POUSADOIRO – SAN FERNANDO			
FINCA		AFECCION	
Nº DE FINCA SEGÚN PLANO	UBICACION	Nº APOYO	LONGITUD DE VUELO (m)
CULTIVO			
57	PG35/PL886	Proximidad	23.95
M.A.			
58	PG35/PL896	-	37.20
M.A.			
59	PG35/PL894	Proximidad	27.08
M.A.			
60	PG35/PL890	Proximidad	38.53
M.A.			
61	PG35/PL889	Proximidad	44.79
M.A.			
62	PG35/PL893	-	24.18
M.A.			
63	PG35/PL888	-	35.24
M.A.			

LAT (132kV) POUSADOIRO – SAN FERNANDO			
FINCA		AFECCION	
Nº DE FINCA SEGÚN PLANO	UBICACION	Nº APOYO	LONGITUD DE VUELO (m)
CULTIVO			
64	PG35/PL892	-	33.74
M.A.			
65	PG35/PL895	Proximidad	31.36
M.A.			
66	PG35/PL898	Proximidad	71.98
M.A.			
67	PG35/PL897	-	112.56
M.A.			
68	PG35/PL430	-	144.80
M.A.			
69	PG35/PL951	Nº 16, Nº 17 y Nº18	546.19
M.B.			
70	PG35/PL946	Nº 19, Nº 20 y Nº21	1366.49
M.B.			

LAT (132kV) POUSADOIRO – SAN FERNANDO			
FINCA		AFECCION	
Nº DE FINCA SEGÚN PLANO	UBICACION	Nº APOYO	LONGITUD DE VUELO (m)
CULTIVO			
71	PG35/PL540	-	113.24
M.B.			
72	PG35/PL538	Proximidad	85.87
M.B.			
73	PG35/PL541	Nº 22	192.45
M.B.			
74	PG38/PL288	Nº 23	99.37
M.B.			
75	PG18/PL198	Nº AP01 EXISTENTE (SAN FERNANDO-SANZO)	87.10
M.B.			

ACCESOS LAT (132kV) POUSADOIRO – SAN FERNANDO					
TERMINO MUNICIPAL: CASTROPOL Y BOAL					
FINCA		AFECCION			
Nº DE FINCA SEGÚN PLANO	UBICACION	ACCESO A APOYO Nº	LONGITUD ACCESO (m)	OCUPACION (m²)	Tipo de Afección
CULTIVO					
2	PG25/PL358	2	141.80	425.40	Campo a través
M.B.					
11	PG26/PL217	5	263.80	791.40	Abrir Pista
M.B.					
34	PG29/PL9008	8	635.14	355.07	Abrir Pista y Habilitar Pista
M.B.					
35	PG29/PL11318	8	620.14	310.07	Habilitar Pista
M.B.					
36	PG29/PL12318	9	112.86	338.59	Abrir Pista
M.B.					
44	PG4/PL96	13	2.38	7.14	Abrir Pista
M.B.					

ACCESOS LAT (132kV) POUSADOIRO – SAN FERNANDO					
TERMINO MUNICIPAL: CASTROPOL Y BOAL					
FINCA		AFECCION			
Nº DE FINCA SEGÚN PLANO	UBICACION	ACCESO A APOYO Nº	LONGITUD ACCESO (m)	OCUPACION (m²)	Tipo de Afección
CULTIVO					
45	PG4/PL95	13	104.55	313.65	Abrir Pista
M.B.					
47	PG4/PL93	14	104.14	312.43	Abrir Pista
M.A./M.B.					
69	PG35/PL951	16, 17 y 18	870.82	2612.46	Abrir Pistas
M.A./M.B.					
76 A	PG35/PL927	16	24.41	97.65	Abrir Pista
M.B.					
76 B	PG35/PL11927	16	14.87	59.47	Abrir Pista
M.B.					
70	PG35/PL946	16, 17, 18, 20 y 21	1141.54	3424.62	Abrir Pistas
M.B.					

ACCESOS LAT (132kV) POUSADOIRO – SAN FERNANDO					
TERMINO MUNICIPAL: CASTROPOL Y BOAL					
FINCA		AFECCION			
Nº DE FINCA SEGÚN PLANO	UBICACION	ACCESO A APOYO Nº	LONGITUD ACCESO (m)	OCUPACION (m²)	Tipo de Afección
CULTIVO					
76 C	PG35/PL961	16, 17 y 18	40.54	121.63	Abrir Pistas
M.B.					
75	PG18/PL198	AP01 Existente SAN FERNANDO-SANZO	145.92	437.76	Habilitar Pista
M.B.					

Oviedo, diciembre de 2019



Mª José Prieto Rocha
Ingeniera Industrial
Colegiado nº 2.719 (Principado de Asturias – COIIAS)

DOCUMENTO 2.9

Anexo IX. Programa de Ejecución


ÍNDICE

1. PROGRAMA DE EJECUCIÓN.....	1
-------------------------------	---

1. PROGRAMA DE EJECUCIÓN

Se estima un plazo de ejecución total de **seis (6) meses** para las obras e instalaciones previstas.

A continuación, se recoge el programa de ejecución del Parque Eólico Pousadoiro y su subestación transformadora Pousadoiro 30/132 kV.

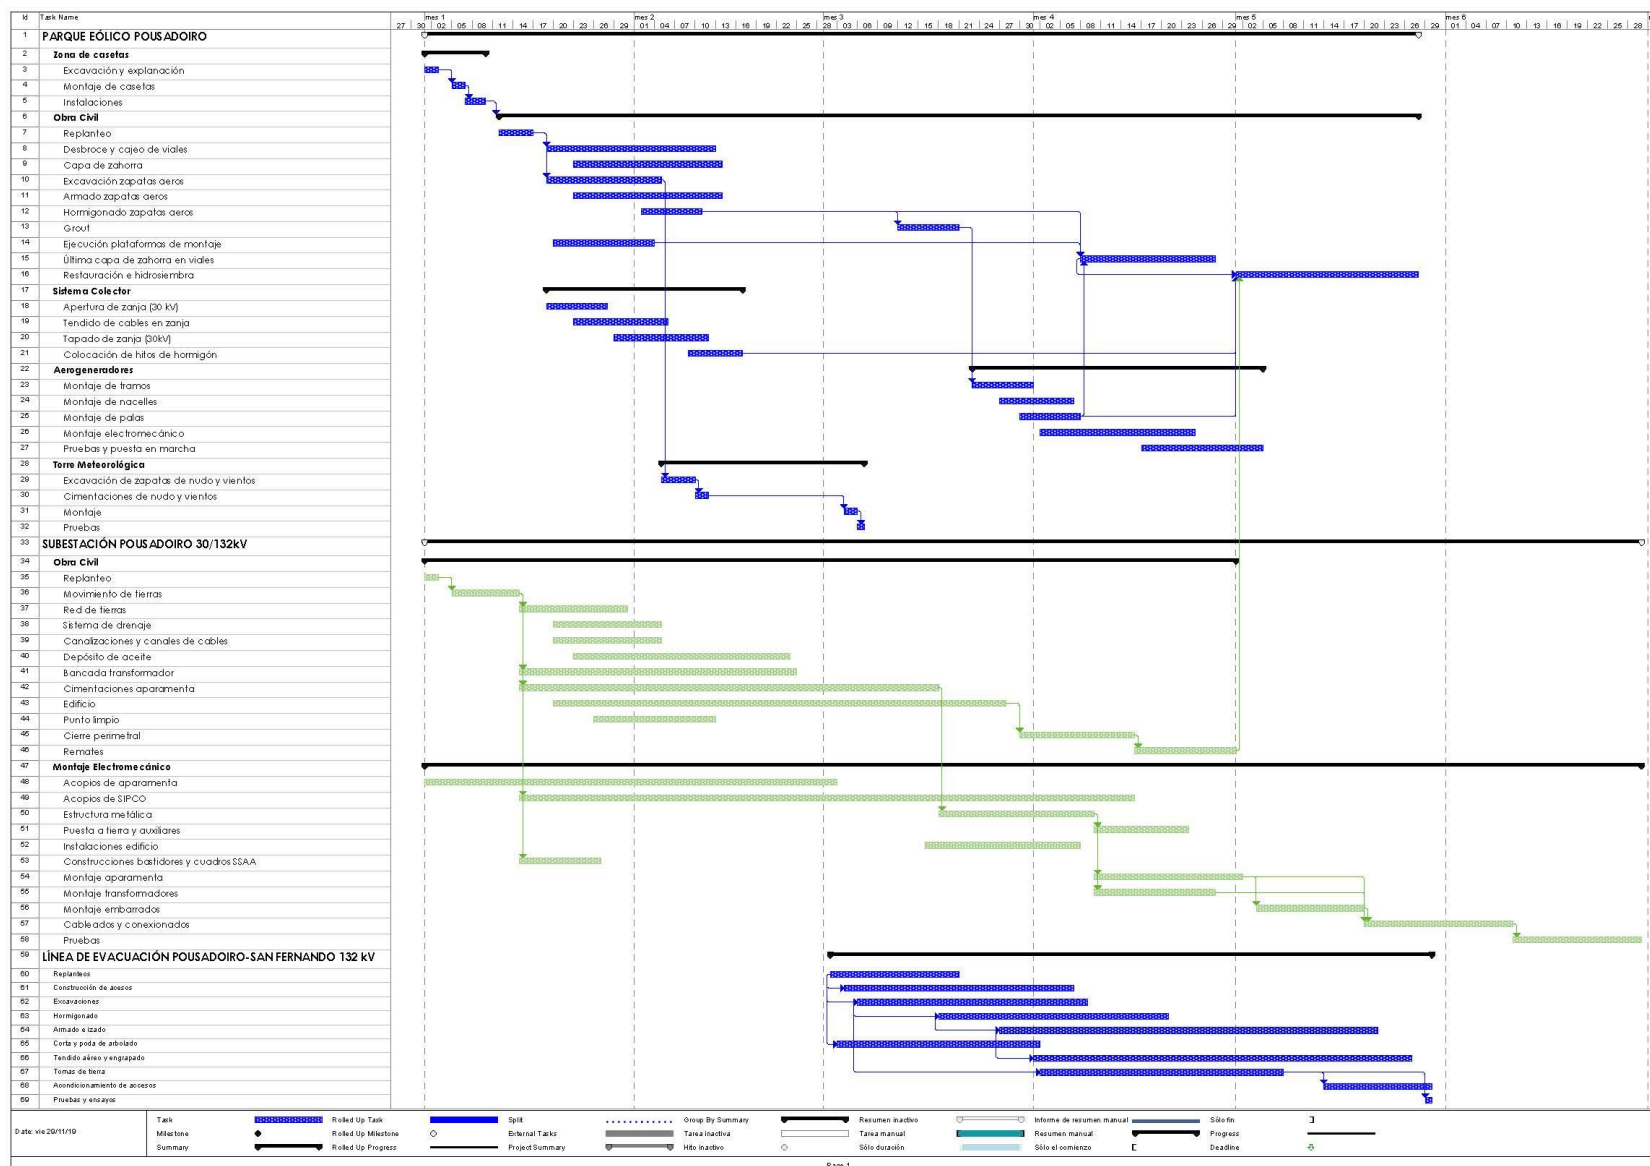

DOCUMENTO 2.10

Anexo X. Gestión de Residuos

ÍNDICE

1. OBJETO	1
2. MEDIDAS DE MINIMIZACIÓN Y PREVENCIÓN DE RESIDUOS	1
3. IDENTIFICACIÓN DE LOS RESIDUOS	2
4. RESIDUOS IDENTIFICADOS	3
5. ESTIMACIÓN DE LA CANTIDAD DE CADA TIPO DE RESIDUO.....	13
6. MEDIDAS DE SEGREGACIÓN “IN SITU” PREVISTAS	15
7. PREVISIÓN DE OPERACIONES DE REUTILIZACIÓN EN LA OBRA O EN EMPLAZAMIENTOS EXTERNOS ..	15
8. PRESCRIPCIONES A INCLUIR EN EL PLIEGO DE PRESCRIPCIONES TÉCNICAS DEL PROYECTO.....	15
9. VALORACIÓN DEL COSTE PREVISTO DE LA GESTIÓN CORRECTA DE LOS RESIDUOS DE CONSTRUCCIÓN Y DEMOLICIÓN.....	16
10. CONCLUSIONES	19

1. OBJETO

La elaboración del anexo de gestión de residuos, se realiza en base a la normativa siguiente:

- Ley 9/2018, de 5 de diciembre, por la que se modifica la Ley 21/2013, de 9 de diciembre, de evaluación ambiental, la Ley 21/2015, de 20 de julio, por la que se modifica la Ley 43/2003, de 21 de noviembre, de Montes y la Ley 1/2005, de 9 de marzo, por la que se regula el régimen del comercio de derechos de emisión de gases de efecto invernadero.
- 2014/955/UE: Decisión de la Comisión, de 18 de diciembre de 2014, por la que se modifica la Decisión 2000/532/CE, sobre la lista de residuos, de conformidad con la Directiva 2008/98/CE del Parlamento Europeo y del Consejo Texto pertinente a efectos del EEE.
- Ley 5/2013, de 11 de junio, por la que se modifican la Ley 16/2002, de 1 de julio, de prevención y control integrados de la contaminación y la Ley 22/2011, de 28 de julio, de residuos y suelos contaminados.
- Ley 22/2011, de 28 de julio, de residuos y suelos contaminados.
- Directiva 2008/98/CE del Parlamento Europeo y del Consejo, de 19 de noviembre de 2008, sobre los residuos y por la que se derogan determinadas Directivas Orden MAM/304/2002, de 8 de febrero, por la que se publican las operaciones de valorización y eliminación de residuos y la lista europea de residuos.
- Real Decreto 105/2008, de 1 de febrero, por el que se regula la producción y gestión de los residuos de construcción y demolición.
- Plan Nacional de residuos de la construcción y demolición (PNRCD) 2008-2015.

2. MEDIDAS DE MINIMIZACIÓN Y PREVENCIÓN DE RESIDUOS

Para prevenir la generación de residuos de la construcción y demolición durante la fase de obra o de reducir la generación de los mismos se ha tenido en cuenta las siguientes acciones:

- Se preservarán los productos o materiales que sean reutilizables o reciclables durante los trabajos.
- Se impartirán tareas de información entre los trabajadores y las subcontratos para que coloquen los residuos en el contenedor correspondiente (según el tipo de residuo, si se prevé o no el reciclaje, etc.).
- Se intentará comprar la cantidad de materiales para ajustarla al uso y se intentará optimizar la cantidad de materiales empleados, ajustándolos a los estrictamente necesarios para la ejecución de la obra.
- Siempre que sea viable, se procurará la compra de materiales al por mayor o con envases de un tamaño que permita reducir la producción de residuos de envoltorios.

- Se dará preferencia a aquellos proveedores que envasan sus productos con sistemas de embalaje que tienden a minimizar los residuos o en recipientes fabricados con materiales reciclados, biodegradables y que puedan ser retornables o, cuando menos, reutilizables.
- Se intentará escoger materiales y productos, de acuerdo con las prescripciones establecidas en el proyecto, suministrados por fabricantes que ofrezcan garantías de hacerse responsables de la gestión de los residuos que generan a la obra sus productos (pactando previamente el porcentaje y características de los residuos que aceptará como regreso) o, si esto no es viable, que informen sobre las recomendaciones para la gestión más adecuada de los residuos producidos.
- Se planificará la obra para minimizar los sobrantes de tierra y se tomarán las medidas adecuadas de almacenamiento para garantizar la calidad de las tierras destinadas a reutilización.
- Se aprovecharán recortes durante la puesta a la obra y se intentará realizar los cortes con precisión, de forma que las dos partes se puedan aprovechar, como ferralla, tubos y otros materiales de instalaciones (cables eléctricos), etc.
- Se protegerán los materiales de acabado susceptibles de malograrse con elementos de protección (a ser posible, que se puedan reutilizar o reciclar).

3. IDENTIFICACIÓN DE LOS RESIDUOS

La identificación de residuos se realiza con arreglo a la Lista Europea de Residuos publicada por Orden MAM/304/2002 de 8 de febrero modificada por la Decisión de la Comisión, de 18 de diciembre de 2014, por la que se modifica la Decisión 2000/532/CE, sobre la lista de residuos, de conformidad con la Directiva 2008/98/CE del Parlamento Europeo y del Consejo Texto pertinente a efectos del EEE.

Los residuos marcados con un asterisco en la lista se considerarán residuos peligrosos con arreglo a la Directiva 2008/98/CE, considerado peligrosos a aquellos que cumplan lo siguiente:

- El residuo contiene sustancias peligrosas que le confieren una o varias de las características de peligrosidad HP 1 a HP 8 y/o HP 10 a HP 15 indicadas en el anexo III de la Directiva 2008/98/CE.
- La característica de peligrosidad puede evaluarse basándose en la concentración de las sustancias presentes en el residuo (anexo III de la Directiva 2008/98/CE), o realizando un ensayo conforme al Reglamento (CE) nº 440/2008.
- Los residuos que contengan dibenzo-p-dioxinas y dibenzofuranos policlorados (PCDD/PCDF), DDT (1,1,1-tricloro-2,2-bis(4-clorofenil, etano, clordano, hexaclorociclohexanos (incluido el lindano), dieldrina, endrina, heptacloro, hexaclorobenceno, clordecona, aldrina, pentaclorobenceno, mirex, toxafeno, hexabromobifenilo y/o PCB en concentraciones superiores a los límites indicados en el anexo IV del Reglamento (CE) nº 850/2004.
- Los límites de concentración definidos en el anexo III de la Directiva 2008/98/CE no se aplicarán a las aleaciones de metales puros en forma maciza (no contaminadas con sustancias peligrosas).

4. RESIDUOS IDENTIFICADOS

A continuación se muestran los residuos identificados en la ejecución del proyecto del Parque Eólico de Pousadoiro contemplados en los capítulos 13, 15, 17 y 20 de la lista de residuos (se indican con * los residuos peligrosos):

	CÓDIGO LER	DENOMINACIÓN DEL RESIDUO
13	RESIDUOS DE ACEITES Y DE COMBUSTIBLES LÍQUIDOS (excepto los aceites comestibles y los de los capítulos 05, 12 y 19)	
13 01	Residuos de aceites hidráulicos	
	13 01 01*	Aceites hidráulicos que contienen PCB
	13 01 04*	Emulsiones cloradas
	13 01 05*	Emulsiones no cloradas
	13 01 09*	Aceites hidráulicos minerales clorados
X	13 01 10*	Aceites hidráulicos minerales no clorados
X	13 01 11*	Aceites hidráulicos sintéticos
	13 01 12*	Aceites hidráulicos fácilmente biodegradables
X	13 01 13*	Otros aceites hidráulicos
13 02	Residuos de aceites de motor, de transmisión mecánica y lubricantes	
	13 02 04*	Aceites minerales clorados de motor, de transmisión mecánica y lubricantes
	13 02 05*	Aceites minerales no clorados de motor, de transmisión mecánica y lubricantes
X	13 02 06*	Aceites sintéticos de motor, de transmisión mecánica y lubricantes

	CÓDIGO LER	DENOMINACIÓN DEL RESIDUO
	13 02 07*	Aceites fácilmente biodegradables de motor, de transmisión mecánica y lubricantes
X	13 02 08*	Otros aceites de motor, de transmisión mecánica y lubricantes
13 03	Residuos de aceites de aislamiento y transmisión de calor	
	13 03 01*	Aceites de aislamiento y transmisión de calor que contienen PCB
	13 03 06*	Aceites minerales clorados de aislamiento y transmisión de calor, distintos de los especificados en el código 13 03 01
	13 03 07*	Aceites minerales no clorados de aislamiento y transmisión de calor
	13 03 08*	Aceites sintéticos de aislamiento y transmisión de calor
	13 03 09*	Aceites fácilmente biodegradables de aislamiento y transmisión de calor
	13 03 10*	Otros aceites de aislamiento y transmisión de calor
13 04	Aceites de sentinas	
	13 04 01*	Aceites de sentinas procedentes de la navegación en aguas continentales
	13 04 02*	Aceites de sentinas recogidos en muelles
	13 04 03*	Aceites de sentinas procedentes de otros tipos de navegación
13 05	Restos de separadores de agua/sustancias aceitosas	
	13 05 01*	Sólidos procedentes de desarenadores y de separadores de agua/sustancias aceitosas
	13 05 02*	Lodos de separadores de agua/sustancias aceitosas

	CÓDIGO LER	DENOMINACIÓN DEL RESIDUO
	13 05 03*	Lodos de interceptores
	13 05 06*	Aceites procedentes de separadores de agua/sustancias aceitosas
	13 05 07*	Agua aceitosa procedente de separadores de agua/sustancias aceitosas
	13 05 08*	Mezcla de residuos procedentes de desarenadores y de separadores de agua/sustancias aceitosas
13 07	Residuos de combustibles líquidos	
X	13 07 01*	Fuelóleo y gasóleo
X	13 07 02*	Gasolina
	13 07 03*	Otros combustibles (incluidas mezclas)
13 08	Residuos de aceites no especificados en otra categoría	
	13 08 01*	Lodos o emulsiones de desalación
	13 08 02*	Otras emulsiones
	13 08 99*	Residuos no especificados en otra categoría

	CÓDIGO LER	DENOMINACIÓN DEL RESIDUO
15	RESIDUOS DE ENVASES; ABSORBENTES, TRAJOS DE LIMPIEZA, MATERIALES DE FILTRACIÓN Y ROPAS DE PROTECCIÓN NO ESPECIFICADOS EN OTRA CATEGORÍA	
15 01	Envases (incluidos los residuos de envases de la recogida selectiva municipal)	
X	15 01 01	Envases de papel y cartón

	CÓDIGO LER	DENOMINACIÓN DEL RESIDUO
X	15 01 02	Envases de plástico
X	15 01 03	Envases de madera
	15 01 04	Envases metálicos
	15 01 05	Envases compuestos
	15 01 06	Envases mezclados
	15 01 07	Envases de vidrio
	15 01 09	Envases textiles
X	15 01 10*	Envases que contienen restos de sustancias peligrosas o están contaminados por ellas
	15 01 11*	Envases metálicos, incluidos los recipientes a presión vacíos, que contienen una matriz sólida y porosa peligrosa (por ejemplo, amianto)
15 02	Absorbentes, materiales de filtración, trapos de limpieza y ropas protectoras	
	15 02 02*	Absorbentes, materiales de filtración (incluidos los filtros de aceite no especificados en otra categoría), trapos de limpieza y ropas protectoras contaminados por sustancias peligrosas
X	15 02 03	Absorbentes, materiales de filtración, trapos de limpieza y ropas protectoras distintos de los especificados en el código 15 02 02

	CÓDIGO LER	DENOMINACIÓN DEL RESIDUO
17	RESIDUOS DE LA CONSTRUCCIÓN Y DEMOLICIÓN (INCLUIDA LA TIERRA EXCAVADA DE ZONAS CONTAMINADAS)	
17 01	Hormigón, ladrillos, tejas y materiales cerámicos	

	CÓDIGO LER	DENOMINACIÓN DEL RESIDUO
X	17 01 01	Hormigón
X	17 01 02	Ladrillos
	17 01 03	Tejas y materiales cerámicos
	17 01 06*	Mezclas, o fracciones separadas, de hormigón, ladrillos, tejas y materiales cerámicos que contienen sustancias peligrosas
	17 01 07	Mezclas de hormigón, ladrillos, tejas y materiales cerámicos, distintas de las especificadas en el código 17 01 06
17 02	Madera, vidrio y plástico	
X	17 02 01	Madera
	17 02 02	Vidrio
X	17 02 03	Plástico
	17 02 04*	Vidrio, plástico y madera que contienen sustancias peligrosas o están contaminados por ellas
17 03	Mezclas bituminosas, alquitrán de hulla y otros productos alquitranados	
	17 03 01*	Mezclas bituminosas que contienen alquitrán de hulla
X	17 03 02	Mezclas bituminosas distintas de las especificadas en el código 17 03 01
	17 03 03*	Alquitrán de hulla y productos alquitranados
17 04	Metales (incluidas sus aleaciones)	
X	17 04 01	Cobre, bronce, latón

	CÓDIGO LER	DENOMINACIÓN DEL RESIDUO
X	17 04 02	Aluminio
	17 04 03	Plomo
	17 04 04	Zinc
X	17 04 05	Hierro y acero
	17 04 06	Estaño
	17 04 07	Metales mezclados
	17 04 09*	Residuos metálicos contaminados con sustancias peligrosas
	17 04 10*	Cables que contienen hidrocarburos, alquitrán de hulla y otras sustancias peligrosas
	17 04 11	Cables distintos de los especificados en el código 17 04 10
17 05	Tierra (incluida la tierra excavada de zonas contaminadas), piedras y lodos de drenaje	
X	17 05 03*	Tierra y piedras que contienen sustancias peligrosas
X	17 05 04	Tierra y piedras distintas de las especificadas en el código 17 05 03
	17 05 05*	Lodos de drenaje que contienen sustancias peligrosas
	17 05 06	Lodos de drenaje distintos de los especificados en el código 17 05 05
	17 05 07*	Balasto de vías férreas que contiene sustancias peligrosas
	17 05 08	Balasto de vías férreas distinto del especificado en el código 17 05 07
17 06	Materiales de aislamiento y materiales de construcción que contienen amianto	

	CÓDIGO LER	DENOMINACIÓN DEL RESIDUO
	17 06 01*	Materiales de aislamiento que contienen amianto
	17 06 03*	Otros materiales de aislamiento que consisten en sustancias peligrosas o contienen dichas sustancias
	17 06 04	Materiales de aislamiento distintos de los especificados en los códigos 17 06 01 y 17 06 03
	17 06 05*	Materiales de construcción que contienen amianto
17 08	Materiales de construcción a base de yeso	
	17 08 01*	Materiales de construcción a base de yeso contaminados con sustancias peligrosas
	17 08 02	Materiales de construcción a base de yeso distintos de los especificados en el código 17 08 01
17 09	Otros residuos de construcción y demolición	
	17 09 01*	Residuos de construcción y demolición que contienen mercurio
	17 09 02*	Residuos de construcción y demolición que contienen PCB (por ejemplo, sellantes que contienen PCB, revestimientos de suelo a base de resinas que contienen PCB, acristalamientos dobles que contienen PCB, condensadores que contienen PCB)
	17 09 03*	Otros residuos de construcción y demolición (incluidos los residuos mezclados) que contienen sustancias peligrosas
	17 09 04	Residuos mezclados de construcción y demolición distintos de los especificados en los códigos 17 09 01, 17 09 02 y 17 09 03

	CÓDIGO LER	DENOMINACIÓN DEL RESIDUO
20	RESIDUOS MUNICIPALES (RESIDUOS DOMÉSTICOS Y RESIDUOS ASIMILABLES PROCEDENTES DE LOS COMERCIOS, INDUSTRIAS E INSTITUCIONES), INCLUIDAS LAS FRACCIONES RECOGIDAS SELECTIVAMENTE	
20 01	Fracciones recogidas selectivamente (excepto las especificadas en el subcapítulo 15 01)	
X	20 01 01	Papel y cartón
	20 01 02	Vidrio
	20 01 08	Residuos biodegradables de cocinas y restaurantes
	20 01 10	Ropa
	20 01 11	Materias textiles
X	20 01 13*	Disolventes
	20 01 14*	Ácidos
	20 01 15*	Álcalis
	20 01 17*	Productos fotoquímicos
	20 01 19*	Plaguicidas
	20 01 21*	Tubos fluorescentes y otros residuos que contienen mercurio
	20 01 23*	Equipos desechados que contienen clorofluorocarburos
	20 01 25	Aceites y grasas comestibles
	20 01 26*	Aceites y grasas distintos de los especificados en el código 20 01 25

	CÓDIGO LER	DENOMINACIÓN DEL RESIDUO
	20 01 27*	Pinturas, tintas, adhesivos y resinas que contienen sustancias peligrosas
	20 01 28	Pinturas, tintas, adhesivos y resinas distintos de los especificados en el código 20 01 27
	20 01 29*	Detergentes que contienen sustancias peligrosas
	20 01 30	Detergentes distintos de los especificados en el código 20 01 29
	20 01 31*	Medicamentos citotóxicos y citostáticos
	20 01 32	Medicamentos distintos de los especificados en el código 20 01 31
	20 01 33*	Baterías y acumuladores especificados en los códigos 16 06 01, 16 06 02 o 16 06 03 y baterías y acumuladores sin clasificar que contienen esas baterías
	20 01 34	Baterías y acumuladores distintos de los especificados en el código 20 01 33
	20 01 35*	Equipos eléctricos y electrónicos desechados, distintos de los especificados en los códigos 20 01 21 y 20 01 23, que contienen componentes peligrosos (3)
	20 01 36	Equipos eléctricos y electrónicos desechados distintos de los especificados en los códigos 20 01 21, 20 01 23 y 20 01 35
	20 01 37*	Madera que contiene sustancias peligrosas
	20 01 38	Madera distinta de la especificada en el código 20 01 37
X	20 01 39	Plásticos
X	20 01 40	Metales
	20 01 41	Residuos del deshollinado de chimeneas

	CÓDIGO LER	DENOMINACIÓN DEL RESIDUO
	20 01 99	Otras fracciones no especificadas en otra categoría
20 02	Residuos de parques y jardines (incluidos los residuos de cementerios)	
	20 02 01	Residuos biodegradables
	20 02 02	Tierra y piedras
	20 02 03	Otros residuos no biodegradables
20 03	Otros residuos municipales	
	20 03 01	Mezclas de residuos municipales
	20 03 02	Residuos de mercados
	20 03 03	Residuos de limpieza viaria
	20 03 04	Lodos de fosas sépticas
	20 03 06	Residuos de la limpieza de alcantarillas
	20 03 07	Residuos voluminosos
	20 03 99	Residuos municipales no especificados en otra categoría

5. ESTIMACIÓN DE LA CANTIDAD DE CADA TIPO DE RESIDUO

Dadas las características de la obra, se ha realizado una estimación, tanto en peso como en volumen, en función de la tipología del residuo generado, y que se especifica en la siguiente tabla:

RESIDUOS PELIGROSOS*			Toneladas cada tipo de RCD (Tn)	Volumen cada tipo de RCD (m3)
13 RESIDUOS DE ACEITES Y COMBUSTIBLES LÍQUIDOS				
13 01 RESIDUOS DE ACEITES Y DE COMBUSTIBLES				
X	13 01 10*	Aceites no clorados	0,69	1,38
X	13 01 11*	Aceites sintéticos	1,03	2,07
X	13 01 13*	Otros aceites	0,86	1,72
13 02 RESIDUOS DE ACEITES MOTOR				
X	13 02 06*	Aceites sintéticos	1,21	2,41
X	13 02 08*	Otros aceites	0,52	1,03
13 07 RESIDUOS DE COMBUSTIBLES LÍQUIDOS				
X	13 07 01*	Fuelóleo y gasóleo	8,62	17,23
X	13 07 02*	Gasolina	8,62	17,23
15 RESIDUOS DE ENVASES				
15 01 ENVASES				
X	15 01 01*	Envases de papel y cartón	13,79	27,57
X	15 01 02*	Envases de plástico	10,34	20,68
X	15 01 03*	Envases de madera	6,89	13,79
X	15 01 10*	Envases restos	3,45	6,89
15 02 ABSORBENTES				
X	15 02 03*	Absorbentes	1,72	3,45
17 05 TIERRAS, PIEDRAS Y LODOS DE DRENAJE				
X	17 05 03*	Tierra y piedras con sustancias peligrosas	86,17	172,33
TOTAL RESIDUOS PELIGROSOS GENERADOS			143,90	287,79

RESIDUOS NO PELIGROSOS			Toneladas cada tipo de RCD (Tn)	Volumen cada tipo de RCD (m3)
17 RESIDUOS DE LA CONSTRUCCIÓN Y DEMOLICIÓN				
17 01 HORMIGÓN, LADRILLOS, TEJAS Y MATERIALES CERÁMICOS				
X	17 01 01	Hormigón	379,13	758,26
X	17 01 02	Ladrillos	224,03	448,06
17 02 MADERA, VIDRIO Y PLÁSTICOS				
X	17 02 01	Madera (estacas, tablillas de replanteo, palets, tacos de madera, etc)	34,47	68,93
X	17 02 03	Plástico (plásticos de cultivos, tuberías de regadío, cinta balizadora, bitubo de polietileno, envoltorio de juntas de revestimiento...)	25,85	51,70
17 03 MEZCLAS BITUMINOSAS				
X	17 03 02	Mezclas Bituminosas distintas a las del código 17 03 01	86,17	172,33
17 04 METALES (Alambres, cables, restos de tubería)				
X	17 04 01	Cobre, bronce, latón	5,17	10,34
X	17 04 02	Aluminio	1,03	2,07
X	17 04 05	Hierro y acero	1,55	3,10
17 05 TIERRAS, PIEDRAS Y LODOS DE DRENAJE				
X	17 05 04	Tierras y piedras distintas de las especificadas en el código 17 05 03	775,49	1550,98
20 RESIDUOS MUNICIPALES				
20 01 FRACCIONES RECOGIDAS SELECTIVAMENTE				
X	20 01 01	Papel (embalajes, etc)	18,96	37,91
X	20 01 13*	Disolventes	1,72	3,45
X	20 01 39	Plástico (plásticos de cultivos, tuberías de regadío, cinta balizadora, bitubo de polietileno, envoltorio de juntas de revestimiento...)	15,51	31,02
X	20 01 40	Metales	10,34	20,68
TOTAL RESIDUOS NO PELIGROSOS GENERADOS			1.579,41	3.158,83

Las cantidades de los residuos generados fijadas en la tabla anterior se han estimado siguiendo las etapas correspondientes de la construcción del Parque Eólico Pousadoiro. Además de los materiales catalogados como residuos, es necesario señalar que durante los trabajos de instalación del parque se utilizarán otros materiales que no pueden considerarse como residuos ya que serán reutilizados y devueltos al fabricante. Este es el caso de las bobinas en las que se transportan los conductores y los retales de los propios conductores.

6. MEDIDAS DE SEGREGACIÓN “IN SITU” PREVISTAS

En base al artículo 5.5 del RD 105/2008, los residuos de construcción y demolición deberán separarse en fracciones, cuando, de forma individualizada para cada una de dichas fracciones, la cantidad prevista de generación para el total de la obra supere las siguientes cantidades:

	T
HORMIGÓN	379,13
LADRILLOS, TEJAS, CERÁMICOS	224,03
METALES	7,75
MADERA	34,47
PLÁSTICOS	25,85
PAPEL Y CARTÓN	18,96

Como la generación de residuos de Hormigón es superior a la establecida en el Real Decreto, se separará de forma individualizada este material, de acuerdo a las prácticas habituales en obra.

La cantidad de residuos de madera, plástico, metales, papel y cartón son inferiores a las cantidades establecidas en el Real Decreto, por lo que se realizará una segregación en contenedores diferentes para no mezclar los materiales.

El resto de materiales contaminados por sustancias peligrosas, serán recogidos y tratados por un gestor autorizado.

7. PREVISIÓN DE OPERACIONES DE REUTILIZACIÓN EN LA OBRA O EN EMPLAZAMIENTOS EXTERNOS

Respecto a las tierras procedentes de la excavación se ha estimado que una parte de ellas será reutilizada en la propia obra, para relleno y explanación. El excedente de las tierras mencionadas, será transportado a vertedero o será utilizado para llevar a cabo una mejora de finca.

Para el resto de residuos generados, no se contempla la reutilización de los mismos, simplemente serán almacenados en los contenedores y recogidos por gestor de residuos autorizado.

8. PRESCRIPCIONES A INCLUIR EN EL PLIEGO DE PRESCRIPCIONES TÉCNICAS DEL PROYECTO

Las prescripciones a incluir en el pliego de prescripciones técnicas del proyecto, en relación con el almacenamiento, manejo y, en su caso, otras operaciones de gestión de los residuos de construcción y demolición en obra, serán las siguientes:

Gestión de residuos de construcción y demolición

Gestión de residuos según RD 105/2008, realizándose su identificación con arreglo a la Lista Europea de Residuos publicada por Orden MAM/304/2002 de 8 de febrero o sus modificaciones posteriores.

La segregación, tratamiento y gestión de residuos se realizará mediante el tratamiento correspondiente por parte de empresas homologadas mediante contenedores que cumplirán las especificaciones de la normativa vigente en la Comunidad Autónoma.

Certificación de los medios empleados

Es obligación del contratista proporcionar a la Dirección Facultativa de la obra y a la Propiedad de los certificados de los contenedores empleados, así como de los puntos de vertido final, ambos emitidos por entidades autorizadas y homologadas.

Limpieza de las obras

Es obligación del Contratista mantener limpias las obras y sus alrededores tanto de escombros como de materiales sobrantes, retirar las instalaciones provisionales que no sean necesarias, así como ejecutar todos los trabajos y adoptar las medidas que sean apropiadas para que la obra presente buen aspecto.

9. VALORACIÓN DEL COSTE PREVISTO DE LA GESTIÓN CORRECTA DE LOS RESIDUOS DE CONSTRUCCIÓN Y DEMOLICIÓN

La valoración del coste previsto de la gestión de residuos de construcción y demolición y que formará parte del presupuesto del proyecto en capítulo aparte será la siguiente:

A.- ESTIMACIÓN DEL COSTE DE TRATAMIENTO DE LOS RCDs					
RESIDUOS		TRATAMIENTO		PRECIO GESTIÓN (€/TN)	IMPORTE (€)
13 RESIDUOS DE ACEITES Y COMBUSTIBLES LÍQUIDOS					
13 01 RESIDUOS DE ACEITES Y DE COMBUSTIBLES					
13 01 10*	Aceites no clorados	Recuperación	R9/R1	8,00	5,51
13 01 11*	Aceites sintéticos	Recuperación	R9/R1	8,00	8,27
13 01 13*	Otros aceites	Recuperación	R9/R1	8,00	6,89
13 02 RESIDUOS DE ACEITES MOTOR					
13 02 06*	Aceites sintéticos	Recuperación	R9/R1	8,00	9,65

A.- ESTIMACIÓN DEL COSTE DE TRATAMIENTO DE LOS RCDs					
RESIDUOS		TRATAMIENTO		PRECIO GESTIÓN (€/TN)	IMPORTE (€)
13 02 08*	Otros aceites	Recuperación	R9/R1	8,00	4,14
13 07 RESIDUOS DE COMBUSTIBLES LÍQUIDOS					
13 07 01*	Fuelóleo y gasóleo	Recuperación	R1	8,00	68,93
13 07 02*	Gasolina	Recuperación	R1	8,00	68,93
15 RESIDUOS DE ENVASES					
15 01 ENVASES					
15 01 01	Envases de papel y cartón	Recuperación	R3/R1	8,00	110,29
15 01 02	Envases de plástico	Recuperación	R3/R1	8,00	82,72
15 01 03	Envases de madera	Recuperación	R3/R1	8,00	55,15
15 01 10*	Envases restos	Recuperación/Eliminación	R3/R4/R1/D9/D5	8,00	27,57
15 02 ABSORBENTES					
15 02 03	Absorbentes	Recuperación/Eliminación	R1/R4/R7/D9/D5	8,00	13,79
17 05 TIERRAS, PIEDRAS Y LODOS DE DRENAJE					
17 05 03*	Tierra y piedras con sustancias peligrosas	Recuperación/Eliminación	R5/D9/D5	8,00	689,32
17 RESIDUOS DE LA CONSTRUCCIÓN Y DEMOLICIÓN					
17 01 HORMIGÓN, LADRILLOS, TEJAS Y MATERIALES CERÁMICOS					
17 01 01	Hormigón	Recuperación/Eliminación	R5/D5	1,15	436,00
17 01 02	Ladrillos	Recuperación/Eliminación	R5/D5	1,15	257,63
17 02 MADERA, VIDRIO Y PLÁSTICOS					
17 02 01	Madera	Recuperación/Eliminación	R3/D1/D5	2,10	72,38
17 02 03	Plástico	Recuperación/Eliminación	R3/D1/D5	9,57	247,38
17 03 MEZCLAS BITUMINOSAS					
17 03 02	Mezclas Bituminosas distintas a las del código 17 03 01	Recuperación/Eliminación	R5/R1/D5	1,15	99,09
17 04 METALES (Alambres, cables, restos de tubería)					
17 04 01	Cobre, bronce, latón	Recuperación	R5/D5	2,50	12,92
17 04 02	Aluminio	Recuperación/Eliminación	R5/D5	2,50	2,58
17 04 05	Hierro y acero	Recuperación/Eliminación	R5/D5	2,50	3,88

A.- ESTIMACIÓN DEL COSTE DE TRATAMIENTO DE LOS RCDs					
RESIDUOS		TRATAMIENTO		PRECIO GESTIÓN (€/TN)	IMPORTE (€)
17 05 TIERRAS, PIEDRAS Y LODOS DE DRENAJE					
17 05 03*	Tierra y piedras que contienen sustancias peligrosas	Recuperación/Eliminación	R5/D9/D5	1,15	891,81
17 05 04	Tierras y piedras distintas de las especificadas en el código 17 05 03	Recuperación/Eliminación	R5/D5	1,15	436,00
20 RESIDUOS MUNICIPALES					
20 01 FRACCIONES RECOGIDAS SELECTIVAMENTE					
20 01 01	Papel	Recuperación	R3	6,44	122,08
20 01 13*	Disolventes	Recuperación/Eliminación	R2/R1/D10	6,44	11,10
20 01 39	Plástico	Recuperación	R3	6,44	99,88
20 01 40	Metales	Recuperación	R4	6,44	66,59
B.- RESTO DE COSTES DE GESTIÓN					
1.-10 % del Presupuesto por costes de gestión, alquileres, etc...					347,45
TOTAL COSTE ESTIMADO (A+B)					3.821,95 €

A continuación se detallan las operaciones de valorización (R) y eliminación (D) de residuos reflejadas en la Ley 22/2011 que son de aplicación a los residuos identificados en la tabla anterior:

OPERACIONES DE ELIMINACIÓN (D)	
D1	Depósito sobre el suelo o en su Interior (por ejemplo, vertido, etc.).
D5	Vertido en lugares especialmente diseñados (por ejemplo, colocación en celdas estancas separadas, recubiertas y aisladas entre sí y el medio ambiente, etc.).
D9	Tratamiento fisicoquímico no especificado en otro apartado del presente anejo y que dé como resultado compuestos o mezclas que se eliminen mediante uno de los procedimientos enumerados entre D1 y D12 (por ejemplo, evaporación, secado, calcinación, etc.).
D10	Incineración en tierra.

OPERACIONES DE RECUPERACIÓN (R)

R1	Utilización principal como combustible o como otro medio de generar energía(*).
R2	Recuperación o regeneración de disolventes.
R3	Reciclado o recuperación de sustancias orgánicas que no se utilizan como disolventes (incluidas el compostaje y otros procesos de transformación biológica) (**).
R4	Reciclado o recuperación de metales y de compuestos metálicos.
R5	Reciclado o recuperación de otras materias inorgánicas (***)
R7	Valorización de componentes utilizados para reducir la contaminación.
R9	Regeneración u otro nuevo empleo de aceites.

10. CONCLUSIONES

Con lo expuesto anteriormente en el presente anexo, se consideran identificados y estimados los residuos generados durante la construcción del Parque Eólico Pousadoiro, así como la valoración del coste previsto en la gestión de dichos residuos.

Oviedo, diciembre de 2019



Mª José Prieto Rocha

Ingeniera Industrial

Colegiado nº 2.719 (Principado de Asturias – COIIAS)

DOCUMENTO 2.11

Anexo XI. Estudio de Seguridad y Salud

CAPÍTULO I: MEMORIA	1
1. JUSTIFICACIÓN DEL ESTUDIO DE SEGURIDAD Y SALUD.....	1
2. OBJETO.....	1
3. ALCANCE.....	2
4. DATOS DE LA OBRA.....	2
4.1. DENOMINACIÓN	2
4.2. EMPLAZAMIENTO	2
4.3. ENTORNO DE TRABAJO Y CLIMATOLOGÍA	2
4.4. PROMOTOR.....	3
4.5. ACCESOS	3
4.6. AFECCIONES. CRUZAMIENTOS.....	4
4.7. INSTALACIONES DE HIGIENE Y BIENESTAR.....	4
5. PLAN DE EMERGENCIA	4
5.1. INCENDIO	5
5.2. ROTURA DE CANALIZACIONES	6
5.3. ROTURA DE LÍNEA DE TENSIÓN	6
5.4. ACCIDENTES	7
6. IDENTIFICACIÓN DE LA ACTIVIDAD LABORAL A REALIZAR	9
6.1. DESCRIPCIÓN DEL TRABAJO A REALIZAR	9
6.2. PUESTOS DE TRABAJO Y OFICIOS.....	12
6.3. MAQUINARIA, UTILES DE TRABAJO Y MEDIOS AUXILIARES	12
6.4. INSTALACIONES ELÉCTRICAS PROVISIONALES	13
6.5. PROTECCIONES COLECTIVAS	13
7. RIESGOS Y MEDIDAS PREVENTIVAS SEGÚN FASES DE TRABAJO	13
7.1. GENERAL	13
7.1.1. Medidas preventivas generales en obra	13
7.1.2. Replanteo de obra/topografía	14
7.1.3. Tala y desbrozado de vegetación.....	15
7.1.4. Manipulación manual de cargas	16
7.1.5. Transportes y acopio de material	18
7.1.6. Encofrados	19

7.1.7. Puesta en servicio de la instalación y equipos	20
7.2. PARQUE EÓLICO	22
7.2.1. Explanación, movimientos de tierra	22
7.2.2. Formación de caminos y cunetas.....	24
7.2.3. Realización de drenajes	26
7.2.4. Excavación de zapata	28
7.2.5. Instalación de virolas	30
7.2.6. Ferrallado de zapatas.....	31
7.2.7. Hormigonado de las zapatas.....	32
7.2.8. Montaje de aerogeneradores	34
7.2.9. Excavación y relleno de zanjas.....	35
7.2.10. Hormigonado de zanjas	37
7.2.11. Cruzamientos con carreteras, caminos y FF.CC.	40
7.2.12. Tendido de conductores de fase, f.o. y tierra	41
7.2.13. Tensado y engrapado de los conductores	43
7.2.14. Elaboración de empalmes y terminaciones	45
7.3. TORRE DE MEDICIÓN.....	46
7.3.1. Excavación de la cimentación	46
7.3.2. Hormigonado de la cimentación.....	48
7.3.3. Montaje de torre, vientos e instrumentos	50
7.3.4. Montaje de sensores, pararrayos y señalización	52
7.4. SUBESTACIÓN	53
7.4.1. Implantación	53
7.4.2. Movimientos de tierra y nivelación	54
7.4.3. Excavación en pozo y zanjas	58
7.4.4. Rellenos	61
7.4.5. Trabajos con ferralla	63
7.4.6. Trabajos de manipulación de hormigón	65
7.4.7. Trabajos de encofrado y desencofrado	68
7.4.8. Ejecución de conducciones eléctricas subterráneas.....	70
7.4.9. Instalaciones eléctricas	71

7.4.10. Ejecución de canalizaciones	74
7.5. MAQUINARIA Y MEDIOS AUXILIARES	75
7.5.1. Pequeña herramienta: amoladora, taladro, etc.	75
7.5.2. Martillo eléctrico	77
7.5.3. Grupo electrógeno	78
7.5.4. Soldadura eléctrica, autógena y oxicorte	79
7.5.5. Compactadores	81
7.5.6. Compresor	82
7.5.7. Vibrador	83
7.5.8. Camión hormigonera	84
7.5.9. Retroexcavadora	85
7.5.10. Dumper o autovolquete	87
7.5.11. Camión y camión basculante	88
7.5.12. Bulldozer	89
7.5.13. Zanjadora	93
7.5.14. Grúa autopropulsada o autotransportada.....	95
7.5.15. Poleas piloto y accesorios de tendido	96
8. TRABAJOS ESPECIALES CON RIESGO	98
8.1. RIESGOS GENERALES EN LA OBRA	98
8.2. TRABAJOS EN ALTURA.....	98
8.2.1. Escaleras de mano	99
8.2.2. Plataformas y Otros Equipos de Elevación	101
8.2.3. Trabajos verticales	104
8.2.4. Dispositivos anticaídas.....	106
8.3. TRABAJOS EN ZANJA	108
8.4. GRÚA AUTOPROPULSADA.....	111
8.4.1. Cables.....	111
8.4.2. Ganchos	111
8.4.3. Contrapesos	111
8.4.4. Cabina de mando	111
8.4.5. Corona de orientación	112

8.4.6. Otros elementos de seguridad	112
8.4.7. Letreros e indicativos.....	112
8.5. RIESGO ELÉCTRICO	113
8.5.1. Trabajos sin tensión	113
8.5.2. Trabajos en proximidad de elementos en tensión.	117
8.5.3. Trabajos en tensión	120
8.6. RIESGOS DE DAÑOS A TERCEROS	122
8.7. PREVENCIÓN DE RIESGOS DE DAÑOS A TERCEROS	122
9. CONDICIONES AMBIENTALES	123
9.1. PRECIPITACIÓN	123
9.2. NIEBLA ESPESA.....	123
9.3. TORMENTA ELÉCTRICA.....	123
9.4. VIENTO FUERTE	123
9.5. TEMPERATURAS MUY BAJAS.....	123
10. CONTROL DEL ACCESO A LA OBRA.....	124
11. RECURSO PREVENTIVO.....	124
CAPÍTULO II: PLIEGO DE CONDICIONES	126
1. DISPOSICIONES OFICIALES.....	126
2. OBLIGACIONES DE LAS PARTES IMPLICADAS.....	129
2.1. COORDINADOR EN MATERIA DE SEGURIDAD Y SALUD DURANTE LA EJECUCIÓN DE LA OBRA	129
2.2. CONTRATISTAS Y SUBCONTRATISTAS.....	130
2.3. TRABAJADORES AUTÓNOMOS	131
2.4. COMITÉ DE SEGURIDAD Y SALUD Y DELEGADOS DE PREVENCIÓN	132
3. LIBRO DE INCIDENCIAS	132
4. LIBRO DE SUBCONTRATACION	133
5. PLAN DE SEGURIDAD Y SALUD	134
6. PARALIZACION DE LOS TRABAJOS	134
7. FORMACIÓN E INFORMACIÓN A LOS TRABAJADORES	134
8. MEDICINA PREVENTIVA Y PRIMEROS AUXILIOS	135
8.1. Botiquines.....	135
8.2. Asistencia a accidentados.....	135

8.3. Reconocimiento Médico.....	135
9. PROTECCIONES PERSONALES	135
10. PROTECCIONES COLECTIVAS.....	136
10.1. VALLADOS	136
10.2. PASARELAS.....	136
11. MEDIOS AUXILIARES	137
11.1. EXTINTORES	137
11.2. PLATAFORMAS.....	138
11.3. ESCALERAS SIMPLES Y EXTENSIBLES	139
11.4. HERRAMIENTAS ELÉCTRICAS	141
11.5. HERRAMIENTAS MANUALES	142
12. MAQUINARIA	143
12.1. MOVIMIENTO DE TIERRAS.....	143
12.1.1. Antes de empezar cualquier trabajo	143
12.1.2. Trabajos auxiliares en la máquina	144
12.1.3. En el funcionamiento.....	146
12.1.4. En las obligaciones.....	147
12.1.5. Sistemas de seguridad	147
12.1.6. Comportamiento humano	148
12.1.7. Protecciones personales.....	148
12.1.8. Legislación afectada.....	148
12.2. HERRAMIENTAS ELÉCTRICAS PORTATILES	149
CAPÍTULO III: MEDICIONES.....	150
1. PROTECCIONES INDIVIDUALES	150
2. PROTECCIONES COLECTIVAS	151
3. PROTECCIÓN CONTRA INCENDIOS.....	151
4. PROTECCIÓN DE LA INSTALACIÓN ELÉCTRICA	152
5. INSTALACIONES DE HIGIENE Y BIENESTAR.....	152
6. MEDICINA PREVENTIVA Y PRIMEROS AUXILIOS	152
7. VIGILANCIA Y FORMACIÓN.....	153
CAPÍTULO IV: FICHAS DE SEGURIDAD	154

PARTE II: ESTUDIO DE SEGURIDAD Y SALUD DE LA LINEA DE ALTA TENSIÓN DE EVACUACIÓN	181
1. OBJETO DEL ESTUDIO DE SEGURIDAD	181
2. CARACTERÍSTICAS DE LA OBRA	181
2.1. GENERALIDADES	181
2.2. PROCESO CONSTRUCTIVO	182
2.3. MEDIOS AUXILIARES Y MAQUINARIA	184
3. IDENTIFICACIÓN DE RIESGOS LABORALES QUE PUEDEN SER EVITADOS Y MEDIDAS DE PROTECCIÓN APLICABLES	186
3.1. OBRA CIVIL	186
3.2. MONTAJE	189
4. IDENTIFICACIÓN DE RIESGOS LABORALES QUE NO PUEDEN SER ELIMINADOS Y MEDIDAS PREVENTIVAS APLICABLES, TENDENTES A CONTROLAR Y REDUCIR DICHOS RIESGOS	195
4.1. MONTAJE	198
5. MEDIOS DE PROTECCIÓN A IMPLANTAR	207
5.1. OBRA CIVIL	207
5.2. MONTAJE	207
6. MEDIOS DE PROTECCIÓN PERSONAL A PREVER	208
6.1. OBRA CIVIL	208
6.2. MONTAJE	208
7. MEDIDAS ALTERNATIVAS	209
A. OBRA CIVIL	209
B. MONTAJE	209
8. INSTALACIONES SANITARIAS	210
9. PLIEGO DE CONDICIONES PARTICULARES	211
A) PROTECCIONES COLECTIVAS	213
B) PROTECCIONES PERSONALES	213
A) Funciones del coordinador de seguridad	214
B) Actuaciones del coordinador de seguridad	216
B) Formación a los operarios	216

10. MEDICIONES Y PRESUPUESTO DEL ESTUDIO DE SEGURIDAD Y SALUD	218
A) PREVENCIÓN Y FORMACIÓN	219
B) SERVICIO MÉDICO	219
C) PROTECCIONES PERSONALES	219
A) PROTECCIONES COLECTIVAS.....	219

PARTE I: ESTUDIO DE SEGURIDAD Y SALUD DEL PARQUE EÓLICO

CAPÍTULO I: MEMORIA

1. JUSTIFICACIÓN DEL ESTUDIO DE SEGURIDAD Y SALUD

El Real Decreto 1627/1997 de 24 de Octubre, por el que se establecen las disposiciones mínimas de seguridad y salud en las obras de construcción, establece en el apartado 2 del artículo 4 que en los proyectos de obra no incluidos en los supuestos previstos en el apartado 1 del mismo artículo, el promotor estará obligado a que en la fase de redacción del proyecto se elabore un Estudio Básico de Seguridad y Salud.

Supuestos previstos:

1. Que el presupuesto de ejecución por contrata incluido en el proyecto sea igual o superior a 75 millones de pesetas (450.759,08 euros).

El presupuesto de ejecución de la obra asciende a 12.679.699,96€.

2. Que la duración estimada sea superior a 30 días laborables, empleándose en algún momento a más de 20 trabajadores simultáneamente.

El plazo previsto de ejecución se establece en unos 6 meses.

El número de operarios previsto para la realización de la obra, en sus diferentes tajos, es de 10.

3. Que el volumen de mano de obra estimada, entendiendo por tal la suma de los días de trabajo del total de los trabajadores en la obra, sea superior a 500.

Volumen de mano de obra estimada = $20 \times 10 \times 8 = 1.600$

4. Las obras de túneles, galerías, conducciones subterráneas y presas.

No procede.

2. OBJETO

Este Estudio de Seguridad y Salud establece, durante la construcción de la obra, las previsiones respecto a prevención de riesgos de accidentes y enfermedades profesionales, así como los derivados de los trabajos de reparación, conservación, entretenimiento y mantenimiento, y las instalaciones perceptivas de higiene y bienestar de los trabajadores.

Servirá para dar unas directivas básicas a la Empresa Constructora para llevar a cabo sus obligaciones en el campo de la prevención de riesgos profesionales, facilitando su desarrollo, bajo el control de la dirección facultativa, de acuerdo con el Real Decreto 1627/1997, de 24 de Octubre, por el que se implanta la obligatoriedad de la inclusión de un Estudio de Seguridad y Salud en el Trabajo en los proyectos de

edificación y obras públicas, así como la Ley 31/95 de PREVENCIÓN DE RIESGOS LABORALES, de 8 de noviembre.

Las inspecciones de la Propiedad ajenas a la dirección material de la obra deberán realizarse fuera de las jornadas de trabajo; en caso de visitas durante horas de trabajo, los visitantes serán advertidos de la existencia de este Estudio de Seguridad y Salud quedando obligado, aparte de no exponerse a riesgos innecesarios, al uso de los elementos de protección precisos para cada situación (cascos, botas, etc.) pudiéndose prohibir el paso a la obra de las personas que no cumplan con este requisito.

3. ALCANCE

Las medidas contempladas en este Estudio de Seguridad y Salud alcanzarán a todos los trabajos a realizar durante la ejecución de la obra “Proyecto de Ejecución del Parque Eólico Pousadoiro”, en el T.M. de Castropol, Principado de Asturias, exigiendo la obligación de su cumplimiento a todo el personal que preste actividad laboral en las obras, ya se trate de trabajadores que tienen relación laboral con la contrata, de subcontratistas, así como de trabajadores autónomos, que, en su caso, ejecuten igualmente actividad en la misma, en aplicación de lo dispuesto en el Artículo 24 de la Ley de Prevención de Riesgos Laborales, R.D. 171/2004 de 30 de enero y el Artículo 12 del R.D. 1627/1997.

4. DATOS DE LA OBRA

4.1. DENOMINACIÓN

Proyecto de Ejecución del Parque Eólico Pousadoiro, en el Término Municipal de Castropol (Principado de Asturias).

4.2. EMPLAZAMIENTO

La instalación Parque Eólico Pousadoiro se localiza en la Sierra de Calabaza, concretamente en el Término Municipal de Castropol, provincia de Asturias.

4.3. ENTORNO DE TRABAJO Y CLIMATOLOGÍA

El trabajo se realiza en intemperie.

El clima en la provincia es de tipo oceánico, con precipitaciones abundantes repartidas a lo largo del año y temperaturas suaves tanto en invierno como en verano. Debido a lo abrupto de la geografía asturiana hay infinidad de microclimas, aunque podríamos distinguir tres microclimas principales en el Principado: oceánico lluvioso, oceánico interior y de montaña. En nuestro caso, se trataría de clima oceánico de montaña.

4.4. PROMOTOR

Dirección social:

WIND OSCOS EO, S.A. (CAPITAL ENERGY S.A.)

Paseo Club Deportivo 1, edificio 13, Pozuelo de Alarcón, 28223, Madrid

NIF: A-74246687

Domicilio a efectos de notificaciones:

WIND OSCOS EO, S.A.

Calle Marqués de Pidal, Nº6, 2ºC. Oviedo, 33004, Asturias

4.5. ACCESOS

Se procurará en lo posible que los accesos a la obra se realicen por medio de caminos existentes. Para aquellos lugares que por su ubicación no dispongan de caminos, se construirán pistas de acceso con dimensionamiento y pendiente adecuada que permita acceder con vehículo todo terreno.

Todos los viales tienen que cumplir unas especificaciones mínimas marcadas por el fabricante del aerogenerador, impuestas por las limitaciones presentadas por el transporte pesado requerido para las diferentes partes que componen el aerogenerador y por la necesidad de que los viales y las plataformas cuenten con la misma cota y pendiente a lo largo de la longitud de la plataforma. Dichas especificaciones son las siguientes:

- Ancho mínimo del vial: 5 m.
- Radio de curvatura mínimo: 55 m.
- Pendientes máximas en viales de firme de zahorra: 10 %.
- Pendientes máximas en viales de firme hormigonado: 13 %.
- Espesor del firme en vial en tierras: capa de zahorra de 20 cm compactada al 98% del Proctor Modificado.
- Desbroce: 25 cm.
- Capacidad portante mínima: 2 Kg/cm².
- Desmontes: Talud 1/5.
- Terraplenes: Talud 3/2.
- Drenaje: Mediante cunetas en tierra de 1 m de anchura y 1 m de profundidad.

4.6. AFECCIONES. CRUZAMIENTOS

En este Proyecto de Ejecución del Parque Eólico Pousadoiro, se tienen las siguientes afecciones:

- Ayuntamiento de Castropol.
- Ministerio de Fomento. Agencia Estatal de Seguridad Aérea (AESA).
- Ministerio de Fomento. Instituto Geográfico Nacional (IGN).
- Consejería de Infraestructuras, Ordenación del Territorio y Medio Ambiente. Dirección General de Infraestructuras y Transportes. Servicio de Conservación y Explotación de Carreteras.
- Consejería de Desarrollo Rural y Recursos Naturales. Dirección General de Montes e Infraestructuras Agrarias. Servicio de Montes.
- Confederación Hidrográfica del Cantábrico.

Por tanto, es necesario presentar separata de la afección a estos Organismos.

4.7. INSTALACIONES DE HIGIENE Y BIENESTAR

Dada la proximidad de núcleos urbanos, no será necesaria la instalación de comedores ni vestuarios, ya que se realizará, cuando sea necesario el uso de estos servicios, el desplazamiento a dichas poblaciones.

Se instalará una caseta (modulo prefabricado), que servirá de oficina y de WC químicos, en suficiente cantidad, para los trabajadores de la obra.

5. PLAN DE EMERGENCIA

El presente Plan de Emergencia tiene por objeto el establecer las formas de actuación ante la presencia en obra de un caso de emergencia.

El Plan de emergencia será entregado a todo el personal de la obra, que a la vez será informado de su utilización.

Las situaciones de emergencia que principalmente deben tenerse en cuenta son:

- Accidente laboral o enfermedad repentina.
- Incendio.
- Contacto eléctrico.

Los trabajadores deberán de acudir a los puntos de encuentro que les resulten más cercanos, señalizados a lo largo de toda la obra.

Antes de iniciar los trabajos, el contratista encargado de los mismos, deberá haber sido informado de la existencia o situación de las diversas canalizaciones de servicios existentes, tales como electricidad, agua, gas, etc., y su zona de influencia.

En caso de encontrarse con ellas, se deberán señalar convenientemente, se protegerán con medios adecuados y, si fuese necesario, se deberá entrar en contacto con el responsable del servicio que afecte al área de los trabajos para decidir de común acuerdo las medidas preventivas a adoptar, o en caso extremo, solicitar la suspensión temporal del suministro del elemento en cuestión.

En cuanto a los acercamientos a tendidos eléctricos aéreos, comentar que, las líneas se señalarán mediante gálibos anteriores y posteriores y/o señalización adecuada con el fin de informar a los maquinistas de las distancias a las que pueden trabajar conforme el R.D. 614/2001.

Se recomienda que, en presencia de líneas eléctricas aéreas, cualquier parte de la máquina en la posición más desfavorable, esté a una distancia mínima de 5 m. (7 m. para transportes iguales o superiores a 380 kV).

5.1. INCENDIO

En caso de que se produzca un incendio, si observamos que con los medios que se disponen no es posible apagarlo se deberá llamar al 112.

Para prevenir el riesgo de incendio, se deberán seguir las siguientes instrucciones:

- Se extremarán las precauciones en época de máximo riesgo de incendio.
- Se garantizará el acceso y tránsito en caso de emergencia a vehículos de extinción y evacuación de personas.
- Se colocarán carteles de riesgo de incendio en los principales accesos del parque en caso de masa forestal.
- Se dispondrá de los medios contra incendios que permitan actuación inmediata en caso de emergencia durante las obras.
- Retirar toda la maleza en zona de alto riesgo de incendios.
- Operación de soldadura: Eliminación de los focos de ignición o protección de los mismos (protección de chispas procedentes del peinado con amoladoras), en zonas de intensa vegetación, la soldadura nunca se realizará en los bordes de la pista, tanto la línea como dobles o triples, y nunca en caballón derecho de límite de pista.
- Tanto la maquinaria como los vehículos dispondrán de equipo de extinción perfectamente adecuado a las circunstancias.
- Cuando se produzca una situación de emergencia, no se debe abandonar las tareas que se estén realizando sin antes dejar todo en situación estable y segura, pues el abandono del puesto de trabajo, sin tomar las precauciones previas, puede provocar un nuevo foco de riesgo.
- Se señalarán los accesos a los puntos de encuentro para que las evacuaciones o la incorporación de los equipos de emergencias accedan al lugar siniestrado.

- En cada zona de trabajo habrá una persona responsable de la utilización de los equipos de extinción y responsable de las actuaciones a realizar, el cual estará dotado de teléfono móvil y listado de teléfonos de emergencia. (El responsable de la utilización de los equipos de extinción será designado verbalmente por el encargado del equipo de trabajo al que pertenezca y tendrá cerca en todo momento el Plan de Evacuación con el listado de teléfonos de emergencia).

ACTUACIONES EN CASO DE INCENDIO
Fuego controlado: Avisar a la persona responsable, organizar la utilización de equipo de extinción, proceder a su extinción.
Fuego no controlado: No alarmarse y mantener la serenidad, Poner en marcha el plan de evacuación del personal.

5.2. ROTURA DE CANALIZACIONES

Ante una rotura de canalización, es importante avisar al encargado del tajo, el cual tomará las siguientes medidas.

- 1.- Acotar la zona afectada. Debe quedar balizada e impidiendo su acceso.
- 2.- Si fuera necesario, prever la reordenación del tráfico.
- 3.- Aviso a los servicios de averías del organismo competente, indicado:
 - Ubicación de la avería.
 - Rutas de acceso a la obra.
 - Datos de la canalización.
 - Datos de la obra.
 - Datos de la persona que realiza la llamada (D.N.I., teléfono).
- 4.- Permanecer en espera de la llegada de los servicios de averías, mientras se informa al Coordinador de Seguridad y al Técnico de Prevención.

5.3. ROTURA DE LÍNEA DE TENSIÓN

Ante la rotura de Líneas de tensión es importante avisar al encargado de obra, el cual tomará las siguientes medidas.

- 1.- Si la rotura ha sido producida por una maquinaria, es importante que la maquinaria permanezca en su punto, solicitando auxilio mediante la bocina. Una vez que se garantice que se pueda abandonar la máquina con seguridad, descienda por la escalera normalmente y desde el último peldaño se saltará lo más lejos posible evitando tocar la tierra y la máquina a la vez.

- 2.- Nadie se acercará a la máquina bajo ningún concepto.
- 3.- Acotar la zona afectada. Debe quedar balizada e impidiendo su acceso.
- 4.- Si fuera necesario, prever reordenación del tráfico.
- 5.- Aviso a los servicios de urgencias del organismo competente, indicando:
 - Ubicación de la avería.
 - Rutas de acceso a la obra.
 - Datos de la obra.
 - Datos de la persona que realiza la llamada (D.N.I., teléfono).
- 6.- Permanecer en espera de la llegada de los servicios de averías, mientras se informa al Coordinador de Seguridad y Técnico de Prevención.

En el caso de accidente por contacto eléctrico con línea eléctrica, se seguirán las siguientes recomendaciones:

- El conductor permanecerá en la cabina o puesta de mando, debido a que allí está libre de electrocución.
- No se tocará la máquina, y se advertirá a todo el personal, hasta que se haya separado de la línea.
- En el caso de ser necesario, el conductor o maquinista, para salir o descender de la cabina, saltará, con los dos pies al tiempo, lo más lejos posible de la misma.

5.4. ACCIDENTES

En el caso de que se produjese un accidente en obra se procederá de la siguiente manera:

Ante un accidente laboral, es importante avisar al encargado de los trabajos, recurso preventivo, el cual tomará las siguientes medidas.

- 1.-Valorar la magnitud del accidente y del accidentado.
- 2.-Llamar a los servicios de urgencias, a los cuales debe indicarles:
 - Ubicación del accidentado.
 - Rutas de acceso a la obra.
 - Datos de la obra.
 - Datos de la persona que realiza la llamada (D.N.I., teléfono).
 - Estado en el que se encuentra el accidentado.
- 3.- Permanecer junto al accidentado y darle los primeros auxilios, en función de la gravedad.

4.-Avisar al Técnico de Prevención de la empresa contratista y al Coordinador de Seguridad y Salud.

5.-Traslado del accidentado al Centro de salud más cercano o el acordado.

En la caseta de obra existirá un plano de la zona donde se identificarán las rutas a hospitales más próximos.

Accidente blanco

En caso de tratarse de un accidente blanco, en el que no existen daños a personas, esta comunicación se realizará redactando un informe por parte de la empresa responsable y se enviará al responsable del contratista principal, al Servicio de Prevención de riesgos laborales y al Coordinador de Seguridad y Salud.

Accidente con lesión de personas

Si se produjera un accidente, se actuará según se establece en el siguiente procedimiento (realizado en función del grado de las lesiones):

ACCIDENTE GRAVE
Pedir ayuda a otros compañeros, preferiblemente con formación en materia de primeros auxilios.
Llamar al telf. 085 , enviarán equipo médico al rescate. (En su defecto llamar al 112). Datos importantes a indicar en la llamada: <ul style="list-style-type: none"> ✓ Tipo de accidente (caída, sepultamiento, electrocutado, con riesgo vital...). ✓ Estado del herido (consciente, inconsciente...). ✓ Dirección exacta de la obra y forma de acceso. ✓ Proceder con las comunicaciones internas.

ACCIDENTE LEVE
Pedir ayuda a otros compañeros, preferiblemente socorrista.
Llamar al centro asistencial más próximo (preferiblemente Servicio médico). Datos importantes a indicar en la llamada: <ul style="list-style-type: none"> ✓ Tipo de lesión (herida, fractura, contusión, sin riesgo vital) ✓ Si no se puede mover, trasladar al accidentado con medios adecuados (ambulancia). ✓ Si se puede mover, trasladarlo al centro asistencial más próximo. Preferiblemente a la Mutua de accidentes de la empresa o en su defecto al centro de salud más próximo.

TELÉFONOS DE INTERÉS
Centro de Salud de Vegadeo Tfno. 985 63 41 67, Calle El Muelle, s/n, Vegadeo (Asturias)
Hospital Público Comarcal de Jarrio Tfno. 985639300, Calle Jarrio, s/n, 33795, Asturias
URGENCIAS. 112

La primera asistencia médica a los posibles accidentados será realizada por los Servicios Médicos de la Mutua Laboral concertada por cada contratista o, cuando la gravedad o tipo de asistencia lo requiera por los Servicios de Urgencia de los Hospitales Públicos o Privados más próximos.

En la obra se dispondrá, en todo momento, de un vehículo para hacer una evacuación inmediata, y de un Botiquín y, además, habrá personal con unos conocimientos básicos de Primeros Auxilios, con el fin de actuar en casos de urgente necesidad.

Así mismo se dispondrá, igualmente, en obra de una “nota” escrita, colocada en un lugar visible y de la que se informará y dará copia a todos los contratistas, que contendrá una relación con las direcciones y teléfonos de los Hospitales, ambulancias y médicos locales.

6. IDENTIFICACIÓN DE LA ACTIVIDAD LABORAL A REALIZAR

6.1. DESCRIPCIÓN DEL TRABAJO A REALIZAR

El Parque Eólico consta de 5 aerogeneradores marca GAMESA modelo G132-3,465 MW de 3.465 kW de potencia unitaria con un diámetro de rotor de 132 m, por lo que la potencia total de la instalación es de 17,325 MW.

Los aerogeneradores van montados sobre torres tubulares tronco-cónicas de 84 m de altura.

En el interior de cada aerogenerador se instalará un centro de transformación para elevar la energía producida a la tensión de generación de 690V hasta la tensión de distribución en el interior del parque de 30kV.

Mediante una red subterránea de media tensión (30kV) se recogerá la energía generada por los aerogeneradores y la llevará hasta la subestación transformadora 30/132 kV Pousadoiro. Dicha SET recogerá la energía generada por el Parque Eólico Pousadoiro.

Se instalará una línea de tierra común para todo el parque, formando un circuito equipotencial de puesta a tierra y una red de comunicaciones para la operación y control del parque.

Las redes de media tensión, de comunicaciones y de tierras discurrirán enterradas en la misma zanja hasta la subestación.

Se ejecutará el vial de acceso al parque y los viales interiores de acceso a cada uno de los aerogeneradores, torre meteorológica, siguiendo las especificaciones técnicas del fabricante del aerogenerador a instalar.

El Parque Eólico se completará con la subestación.

Junto a cada aerogenerador será preciso construir un área de maniobra necesaria para la ubicación de grúas y trailers empleados en el izado y montaje del aerogenerador.

Las fases de trabajo son las siguientes:

➤ General:

- Replanteo de la obra / topografía.
- Señalización de advertencia de peligro obras.
- Instalación de casetas de obra y WC químicos.
- Tala y desbrozado de vegetación existente en apertura de caminos.
- Pruebas de control y puesta en servicio de la nueva instalación y equipos.
- Retirada de caseta de obra y WC químico portátil.

➤ Parque eólico:

- Movimiento de tierras.
- Formación de los caminos y cunetas.
- Excavación de zapatas de los aerogeneradores.
- Vallado de todo el perímetro de las zapatas y los acopios de material.
- Puesta a tierra de las cimentaciones.
- Instalación de virola en el interior de la zapata.
- Encofrado de Zapata.
- Ferrallado y hormigonado de las zapatas.
- Excavación y hormigonado de la zanja de conductores.
- Tendido de conductores y fibra óptica en zanja.
- Montaje y elevación de los aerogeneradores.
- Tendido y conexionado de la Instalación eléctrica.

➤ Torre meteorológica:

- Excavación de la cimentación.

- Ferrallado y hormigonado de cimentación.
- Montaje de torre meteorológica y vientos.
- Instalación de puesta a tierra.
- Montaje de sensores, pararrayos y lámparas de señalización.

➤ Subestación:

- Implantación
- Movimiento de tierras.
- Excavación.
- Retirada del material no clasificado y transporte de tierras a vertedero.
- Nivelación
- Excavación en pozo y zanjas.
- Rellenos.
- Colocación de tuberías en zanjas, compactado.
- Estructuras de hormigón: Cimentación, bancadas, muros.
- Encofrado y desencofrado.
- Ferrallado.
- Soldadura.
- Hormigonado.
- Electricidad en media y baja tensión.
- Canalizaciones eléctricas subterráneas.
- Trabajos de albañilería.
- Señalización de los viales.
- Remates y obras complementarias.
- Reposición de todos los servicios afectados por las obras.
- Limpieza de materiales sobrantes y excedentes.

Los riesgos laborales derivados de dichas actividades que integran las distintas funciones y tareas de los puestos de trabajo necesarios para realizar la obra anteriormente mencionada serán objeto de tratamiento y atención en los apartados siguientes.

6.2. PUESTOS DE TRABAJO Y OFICIOS

Para la realización de las tareas objeto de la obra se contará con los siguientes puestos de trabajo y oficios o especializaciones profesionales.

- Jefe de Obra.
- Encargado de la obra.
- Operario de máquinas.
- Oficiales (albañil, electricistas...)
- Conductor especialista.
- Peón especialista.

6.3. MAQUINARIA, UTILES DE TRABAJO Y MEDIOS AUXILIARES

La maquinaria, equipos, útiles y herramientas más relevantes que se manejan para la ejecución de las tareas objeto del trabajo son las siguientes:

- Camión grúa para transporte de materiales e izado de apoyo.
- Camión Hormigonera.
- Máquina retroexcavadora mixta o derivados.
- Vehículos de transporte de personal y pequeño material.
- Poleas de Tendido.
- Frenadora hidráulica.
- Recortadora de pavimento.
- Compactadores.
- Dúmpers o autovolquete.
- Maquinaria elevadora.
- Zanjadora.

Entre los medios auxiliares, destacan los siguientes:

- Escaleras de mano y de tijera.
- Grupos electrógenos y Cuadros eléctricos auxiliares.
- Herramientas eléctricas y manuales. (vibrador, detectores de tensión, etc...)
- Gatos alza bobinas.
- Emisoras.

A todo ello hay que añadir las siguientes sustancias y materiales:

- Arenas, áridos, zahorras, hormigón, baldosas, asfalto....
- Combustibles.
- Vallas y chapas para protecciones colectivas.

6.4. INSTALACIONES ELÉCTRICAS PROVISIONALES

El suministro de energía eléctrica a los equipos y útiles mencionados en el apartado anterior se realizará mediante la instalación de cuadros de distribución con toma de corriente en las instalaciones de la propiedad o alimentados mediante grupos electrógenos. Los cuadros cumplirán las condiciones exigidas para las instalaciones móviles de intemperie y se situarán estratégicamente para disminuir en lo posible el número de líneas y su longitud.

6.5. PROTECCIONES COLECTIVAS

- Orden y limpieza en la zona de trabajo.
- Iluminación natural o artificial óptima.
- Correcta protección de las partes móviles de la maquinaria.
- Correcta instalación eléctrica de la maquinaria.
- Utilización de defensas en trabajos con riesgo de caída a distinto nivel.
- Señalización y balizamiento.
- Formación e información de los trabajadores.

7. RIESGOS Y MEDIDAS PREVENTIVAS SEGÚN FASES DE TRABAJO

En este apartado nos referimos a los riesgos propios derivados de la ejecución de actividades concretas, que por tanto, sólo afectan al personal que realiza trabajos en dicha obra.

7.1. GENERAL

7.1.1. Medidas preventivas generales en obra

- La circulación por la obra se realizará a velocidad moderada, adecuada a las condiciones de la vía, el tráfico, la visibilidad y el vehículo.
- Cuando un trabajador detecte una situación de riesgo importante, deberá avisar inmediatamente al encargado de la obra para que se adopten las medidas necesarias para neutralizarlo.

- Si para realizar un trabajo es necesario retirar o anular temporalmente una protección colectiva, esta deberá reponerse inmediatamente después de finalizado el trabajo. No se podrá abandonar un tajo sin dejarlo debidamente protegido y señalizado.
- Cuando haya una tormenta eléctrica se suspenderán los trabajos en las proximidades de la línea donde se haya colocado el cable de tierra o el de fase, ya que al tratarse de un cable de cobre desnudo puede actuar como conductor si cayera un rayo.

7.1.2. Replanteo de obra/topografía

7.1.2.1. Riesgos

- Atropellos.
- Golpes y cortes.
- Exposición a condiciones climatológicas extremas.
- Ruido.
- Aplastamientos.
- Electrificación.
- Inhalación de polvo y vapores tóxicos.
- Picaduras de insectos.

7.1.2.2. Medidas preventivas

- Utilizar los equipos de protección individual.
- Para evitar la polvareda se puede regar la zona cercana a la zona de estacionamiento del topógrafo.
- Cuando en la zona de trabajo del equipo de topografía circulen vehículos o algún tipo de maquinaria se debe de señalizar mediante vallas, señales de limitación de velocidad, conos reflectantes..., la señalización en la vías de comunicación es de considerable importancia.
- También se colocarán protecciones colectivas (redes, vallas...) en lugares donde el equipo de topografía esté sometido al riesgo de caída a distinto nivel.
- En los túneles se deberá de colocar un sistema de ventilación, para sanear el ambiente.

7.1.2.3. Protecciones individuales

- Atropellos: Utilizar trajes o chalecos reflectantes, con la finalidad de ser vistos por los conductores de las máquinas o vehículos.

- Caídas a distinto nivel: Las protecciones más adecuadas son zapatos antideslizantes, y arnés.
- Inhalación de polvo: mascarillas y gafas.
- Ruido: emplear orejeras y tapones auditivos.
- Golpes y cortes: Guantes de todo tipo.
- Desprendimientos: Para los desprendimientos se utilizará el casco de seguridad.
- Proyección de fragmentos: Gafas de protección y casco de seguridad.
- Picaduras de insectos: hacer uso de cremas protectoras.
- Electrificación: Guantes de protección y empleo de utensilios y materiales de tipo dieléctrico.
- Climatología adversa: Se utilizan todos aquellos EPI's tanto para el frío, calor, viento, humedad, agua..., como son, el gorro, capuchas, impermeables, botas de agua, ropa isotérmica, crema protectora de las radiaciones solares.

7.1.3. Tala y desbrozado de vegetación

7.1.3.1. Riesgos

- Golpes o cortes por manejo de herramientas o por arbolado.
- Caídas al mismo y/o a distinto nivel.
- Cortes y Heridas por astillas.
- Atrapamientos.
- Ruidos y vibraciones.
- Posturas forzadas, Sobreesfuerzos.
- Agentes climáticos, sobrecarga térmica.
- Agresión de animales.

7.1.3.2. Medidas preventivas

- Utilizar los equipos de protección individual.
- Todo árbol cuyo corte se ha empezado, deberá ser derribado antes de atacar otro árbol.
- Controlar las maniobras por una persona cualificada.
- Informar inmediatamente a su responsable directo “Jefe de Equipo”, “Encargado” y responsable de prevención en el caso de encontrarse con una situación anómala.
- Ninguna persona ajena a la tala deberá penetrar en la zona de operaciones.

- Se suspenderá el apeo en días de fuerte viento o de dirección cambiante, ante la dificultad de determinar la dirección de caída.

7.1.3.3. Protecciones individuales

Como complemento de las protecciones colectivas se utilizarán:

- Pantalones anticorte, con refuerzo en la parte anterior del muslo.
- Protecciones auditivas.
- Guantes de cuero.
- Botas de seguridad con suelas antideslizantes y puntera reforzada.
- Ropa de trabajo adecuada, ajustada al cuerpo, cómoda, de tejido ligero y resistente, que permita la transpiración, debiendo soportar enganches con ramas y ser impermeable. Y de alta visibilidad.
- Casco homologado contra impactos.
- Pantalla facial, preferentemente fijada al casco para que sea abatible.
- Protección ocular (Gafas protectoras).

7.1.4. Manipulación manual de cargas

Se entenderá por manipulación manual de cargas cualquier operación de transporte o sujeción de una carga por parte de uno o varios trabajadores, así como el levantamiento, colocación, empuje, tracción o desplazamiento, que por sus características o condiciones ergonómicas inadecuadas entrañe riesgos, particularmente dorsolumbares, para los trabajadores.

7.1.4.1. Riesgos

- Caídas al mismo y/o a distinto nivel.
- Caídas de objetos.
- Pisadas sobre objetos.
- Golpes contra salientes de la carga.
- Atropellos de personas.
- Agentes climáticos, sobrecarga térmica.
- Sobreesfuerzos.
- Riesgo eléctrico (contacto directo, indirecto o arco) como consecuencia de proximidad de máquinas o materiales conductores a instalaciones eléctricas en tensión.

7.1.4.2. Medidas preventivas

- Utilizar equipos de protección individual.
- Las cargas deberán levantarse manteniendo la columna vertebral recta y alineada.
- Para levantar una carga hay que aproximarse a ella. El centro de gravedad del operario deberá estar lo más próximo que sea posible y por encima del centro de gravedad de la carga.
- El equilibrio imprescindible para levantar una carga correctamente, sólo se consigue si los pies están bien situados:
 - Enmarcando la carga
 - Ligeramente separados
 - Ligeramente adelantado uno respecto del otro.
- Los operarios nunca se situarán detrás de los vehículos en maniobras de marcha atrás que, por otra parte, siempre deberán ser dirigidos desde fuera del vehículo.
- Coger mal un objeto para levantarlo provoca una contracción involuntaria de los músculos de todo el cuerpo. Para sentir mejor un objeto al cogerlo, lo correcto es hacerlo con la palma de la mano y la base de los dedos. Para cumplir este principio y tratándose de objetos pesados, se puede, antes de cogerlos, prepararlos sobre calzos para facilitar la tarea de meter las manos y situarlas correctamente.
- Los recorridos, una vez cogida la carga, serán lo más cortos posibles.
- El arquear la espalda entraña riesgo de lesión en la columna, aunque la carga no sea demasiado pesada.
- La torsión del tronco, sobre todo si se realiza mientras se levanta la carga, puede igualmente producir lesiones.
- La carga se llevará de forma que no impida ver lo que tenemos delante de nosotros y que estorbe lo menos posible al andar de forma natural.
- El suelo se mantendrá limpio para evitar el riesgo de caídas al mismo nivel.

7.1.4.3. Protecciones individuales

Como complemento de las protecciones colectivas se utilizarán:

- Casco de Seguridad con barbuquejo.
- Calzado de Seguridad con puntera reforzada y suela antideslizante.
- Cinturón de banda ancha de cuero para las vértebras dorsolumbares.

- Guantes de protección mecánica.
- Ropa de trabajo para el mal tiempo.
- Chaleco reflectante de alta visibilidad.

7.1.5. Transportes y acopio de material

7.1.5.1. Riesgos

- Vuelcos.
- Desprendimientos o caída de la carga, por ser excesiva o estar mal sujeta.
- Golpes contra salientes de la carga.
- Atropellos de personas.
- Choques contra vehículos o máquinas.
- Golpes o enganches de la carga con objetos, instalaciones o tendidos de cables.
- Riesgo eléctrico (contacto directo, indirecto o arco) como consecuencia de proximidad de máquinas o materiales conductores a instalaciones eléctricas en tensión.
- Golpes o cortes por manejo de herramientas.
- Atrapamientos de pies y manos durante el acopio de materiales.

7.1.5.2. Medidas preventivas

- Utilizar equipos de protección individual.
- Adecuar las cargas correctamente.
- Controlar las maniobras por una persona cualificada.
- Los operarios nunca se situarán detrás de los vehículos en maniobras de marcha atrás que, por otra parte, siempre deberán ser dirigidos desde fuera del vehículo.
- Realizar un correcto mantenimiento de los equipos necesarios para realizar las cargas y descargas de los materiales.
- No se transportarán pasajeros fuera de la cabina.
- En todo momento se respetarán las normas marcadas en el código de circulación vial, así como la señalización de la obra.
- El conductor se limpiará el barro adherido al calzado, antes de subir al vehículo de transporte, para que no resbalen los pies sobre los pedales.

- Si existieran líneas eléctricas cercanas a las zonas de acopio las maniobras deberán estar guiadas por un trabajador cualificado.
- Los materiales se almacenarán de forma racional, de manera que no se produzcan derrumbamientos ni deslizamientos.
- La velocidad de circulación estará en consonancia con la carga transportada, la visibilidad y las condiciones del terreno.

7.1.5.3. Protecciones individuales

Como complemento de las protecciones colectivas se utilizarán:

- Casco de Seguridad con barbuquejo, fuera de la cabina.
- Calzado de Seguridad con puntera reforzada.
- Cinturón de banda ancha de cuero para las vértebras dorsolumbares.
- Guantes de protección mecánica.
- Ropa de trabajo adecuada a la climatología.
- Chaleco reflectante de alta visibilidad, fuera de la cabina.

7.1.6. Encofrados

7.1.6.1. Riesgos

- Caídas al mismo y/o a distinto nivel.
- Caídas de objetos
- Heridas o punzamientos en los pies.
- Atrapamiento de pies y manos.
- Riesgo eléctrico directa o indirectamente.
- Lumbalgias por sobreesfuerzos.
- Golpes o Cortes en manos y pies.
- Fracturas, torceduras, y esguinces.
- Golpes contra objetos.
- Los derivados de la climatología extrema.
- Aplastamientos en operaciones de descarga.

7.1.6.2. Medidas preventivas

- Se prohíbe la permanencia de operarios en las zonas de movimiento de cargas, mientras duren las operaciones de subida de tablonos, puntales, ferralla, etc.
- Se instalarán barandillas reglamentarias en los puntos de las losas horizontales para impedir la caída al vacío de personas.
- Orden y limpieza del lugar de trabajo.
- Los clavos o puntas existentes en la madera usada se extraerán y se almacenarán en el punto limpio.
- En las esperas de ferralla, se colocarán “SETAS” protegiendo las puntas salientes.
- El ascenso y descenso de personas a los encofrados se realizará con escaleras de mano reglamentarias, cuidando su estabilidad y evitando que puedan resbalar.

7.1.6.3. Protecciones individuales

Como complemento de las protecciones colectivas se utilizarán:

- Ropa de trabajo adecuada a la climatología.
- Chaleco reflectante de alta visibilidad.
- Calzado de Seguridad.
- Guantes de protección mecánica.
- Arnés anticaídas para trabajos a más de 2 metros.
- Gafas antiproyecciones.
- Mascarilla antipolvo.

7.1.7. Puesta en servicio de la instalación y equipos

7.1.7.1. Riesgos

- Caídas de personas al mismo y/o a distinto nivel.
- Caída de objetos en manipulación (herramientas, materiales).
- Caída de objetos desprendidos (materiales no manipulados).
- Golpes con objetos o herramientas.
- Proyección de fragmentos o partículas.
- Contactos térmicos.

- Contactos eléctricos.
- Incendios.
- Atropellos, golpes y choques con vehículos.

7.1.7.2. Medidas preventivas

- Utilización de equipos de mantenimiento y elevación adecuados. (Plataforma elevadora).
- Utilización de equipos de tracción.
- Utilización de herramientas manuales, con mango aislado de torsión, corte y golpe, adecuadas.
- Utilización de herramientas portátiles eléctricas adecuadas.
- Permiso de trabajo en altura. Línea de vida.
- Diferencial de alta sensibilidad y toma de tierra de cuadro.
- Señalización y delimitación de la zona de trabajo.
- Uso de polímetro.
- Observancia de las cinco reglas de oro en la electricidad.
- Equipos de extinción de incendios.
- Iluminación complementaria.

7.1.7.3. Protecciones individuales

Como complemento de las protecciones colectivas se utilizarán:

- Calzado de seguridad contra riesgos mecánicos y eléctricos.
- Guantes de seguridad contra riesgos mecánicos y eléctricos.
- Pantalla de seguridad.
- Gafas de seguridad.
- Ropa de trabajo adecuada a la climatología.
- Chaleco reflectante de alta visibilidad.
- Casco de protección.
- Arnés de seguridad.

7.2. PARQUE EÓLICO

7.2.1. Explanación, movimientos de tierra

7.2.1.1. Riesgos

- Caída de personas al mismo y/o a distinto nivel.
- Caída de objetos.
- Pisadas sobre objetos.
- Choques y golpes contra objetos inmóviles.
- Choques y golpes contra objetos móviles de máquinas.
- Golpes y cortes por objetos o herramientas.
- Proyección de fragmentos o partículas.
- Atrapamiento o aplastamiento por o entre objetos.
- Atropellos o choques con o contra vehículos.
- Riesgos a terceros ajenos al propio trabajo.
- Sobreesfuerzos, posturas inadecuadas o movimientos repetitivos.
- Exposición a agentes químicos (polvo).
- Exposición a agentes físicos (ruido y vibraciones).
- Vuelcos de vehículos por diversas causas (malas condiciones del terreno, exceso de carga durante las descargas, etc.).
- Riesgo eléctrico (contacto directo, indirecto o arco) como consecuencia de proximidad de máquinas o materiales conductores a instalaciones eléctricas en tensión)
- Desprendimiento o deslizamiento de tierras.

7.2.1.2. Medidas preventivas

- Se sanearán los taludes y las zonas inestables se señalizarán.
- Antes del inicio de los trabajos se inspeccionará el tajo con el fin de detectar posibles grietas, movimientos del terreno, estado de las medianerías etc., con el fin de prever posibles movimientos indeseables. Cualquier anomalía la comunicara el Capataz o el Delegado de Prevención a la Dirección de las Obras, tras proceder a desalojar los tajos expuestos al riesgo.
- Se prohíbe permanecer en el entorno del radio de acción de las máquinas para el movimiento de tierras.
- No se transportará a personas en vehículos y máquinas no acondicionadas para ello.

- Se pararán los trabajos de terraplenado cuando la temperatura ambiente a la sombra descienda a menos de 2º C.
- Se prohíbe realizar cualquier trabajo al pie de los taludes inestables.
- Los trabajos de protección contra la erosión de taludes permanentes, como cubierta vegetal, cunetas,... se realizaran lo antes posible.
- Se evitara el paso de tráfico de vehículos a las tongadas compactadas y en todo caso se evitarán que las rodadas se concentren en los mismos puntos de la superficie, dejando huella.
- En caso de presencia de agua en la obra (alto nivel freático, fuertes lluvias, inundaciones por causas naturales, etc.), se procederá de inmediato a su achique, en prevención de alteraciones del terreno que repercutan en la estabilidad de los taludes, cimentaciones colindantes etc.
- Después de utilizar los rodillos vibrantes para compactar, deberán darse al final unas pasadas sin aplicar vibración.
- Se han de utilizar testigos que indiquen cualquier movimiento del terreno que suponga el riesgo de desprendimientos.
- Se prohibirá la entrada del personal ajeno a los trabajos que se realicen, así como su proximidad a las máquinas en movimiento.
- Las maniobras de carga a cuchara de camiones, serán dirigidas por el Capataz o Encargado.
- Se inspeccionarán antes de la reanudación de los trabajos interrumpidos por cualquier causa el buen comportamiento de las entibaciones, comunicando cualquier anomalía a la Dirección de la Obra tras haber paralizado los trabajos sujetos al riesgo detectado.
- La circulación de vehículos se realizará a un máximo de aproximación al borde de la excavación no superior a los 4 m.
- Se conservarán los caminos de circulación interna cubriendo baches, eliminando blandones y compactando mediante zahorras.
- Correcto mantenimiento de las cabinas de los vehículos de excavación para evitar la entrada de polvo en las cabinas.
- Utilizar los equipos de protección individual.

7.2.1.3. Protecciones individuales

Como complemento de las protecciones colectivas se utilizarán:

- Casco de Seguridad preferentemente con barbuquejo.
- Calzado de Seguridad.
- Guantes de protección mecánica.
- Ropa de trabajo adecuada a la climatología.

- Chaleco reflectante de alta visibilidad.
- Gafas de protección si existe riesgo de polvo.
- Botas de seguridad de goma o de PVC.
- Mascarilla antipolvo.

7.2.2. Formación de caminos y cunetas

7.2.2.1. Riesgos

- Caída de personas al mismo y/o a distinto nivel.
- Caída de objetos.
- Polvo ambiental.
- Pisadas sobre objetos.
- Choques y golpes contra objetos inmóviles.
- Choques y golpes contra objetos móviles de máquinas.
- Golpes y cortes por objetos o herramientas.
- Proyección de fragmentos o partículas.
- Atrapamiento o aplastamiento por o entre objetos.
- Atropellos o choques con o contra vehículos.
- Sobreesfuerzos, posturas inadecuadas o movimientos repetitivos.
- Exposición a agentes químicos (polvo).
- Exposición a agentes físicos (ruido y vibraciones).
- Desprendimiento o deslizamiento de tierras.
- Riesgo eléctrico (contacto directo, indirecto o arco) como consecuencia de proximidad de máquinas o materiales conductores a instalaciones eléctricas en tensión)
- Vuelcos de vehículos por diversas causas (malas condiciones del terreno, exceso de carga durante las descargas, etc.).

7.2.2.2. Medidas preventivas

- Las maniobras de maquinaria de cualquier vehículo se dirigirán por persona distinta al conductor del vehículo.

- El frente de excavación realizado mecánicamente, no sobrepasará en más de un metro, la altura máxima de ataque del brazo de la máquina.
- Se prohibirá el acopio de tierras o de materiales a menos de dos metros del borde de la excavación para evitar sobrecargas y posibles vuelcos del terreno.
- Antes del inicio de los trabajos se inspeccionará el tajo con el fin de detectar posibles grietas, movimientos del terreno, estado de las medianerías etc., con el fin de prever posibles movimientos indeseables. Cualquier anomalía la comunicara el Capataz o el Delegado de Prevención a la Dirección de las Obras, tras proceder a desalojar los tajos expuestos al riesgo.
- En caso de presencia de agua en la obra (alto nivel freático, fuertes lluvias, inundaciones por causas naturales, etc.), se procederá de inmediato a su achique, en prevención de alteraciones del terreno que repercutan en la estabilidad de los taludes, cimentaciones colindantes etc.
- Se prohíbe permanecer o trabajar al pie de un frente de excavación recientemente abierto, antes de haber procedido a su saneo y estabilidad propia.
- Se prohíbe realizar cualquier trabajo al pie de los taludes inestables.
- La coronación de taludes del vaciado a las que deben acceder las personas, se protegerán mediante una barandilla de 90 cm. de altura, formada por pasamanos, listón intermedio y rodapié, situada a 2m como mínimo del borde de coronación de talud.
- Se inspeccionarán antes de la reanudación de trabajos interrumpidos por cualquier causa el buen comportamiento de las entibaciones, comunicando cualquier anomalía a la Dirección de la Obra tras haber paralizado los trabajos sujetos al riesgo detectado.
- Se han de utilizar testigos que indiquen cualquier movimiento del terreno que suponga el riesgo de desprendimientos.
- Se prohibirá la entrada del personal ajeno a los trabajos que se realicen, así como su proximidad a las máquinas en movimiento.
- Las maniobras de carga a cuchara de camiones, serán dirigidas por el Capataz o Encargado.
- La circulación de vehículos se realizará a un máximo de aproximación al borde de la excavación no superior a los 4 m.
- Se conservarán los caminos de circulación interna cubriendo baches, eliminando blandones y compactando mediante zahorras.
- Al descubrir cualquier tipo de conducción subterránea, se paralizaran los trabajos avisando a la Dirección de la Obra.
- Correcto mantenimiento de las cabinas de los vehículos de movimiento de tierras para evitar la entrada de polvo en las cabinas.
- Utilizar equipos de protección individual.

7.2.2.3. Protecciones individuales

Como complemento de las protecciones colectivas se utilizarán:

- Casco de Seguridad preferentemente con barbuquejo.
- Calzado de Seguridad.
- Guantes de protección mecánica.
- Ropa de trabajo adecuada a la climatología.
- Chaleco reflectante de alta visibilidad.
- Gafas de protección si existe riesgo de polvo.
- Botas de seguridad de goma o de PVC.
- Mascarilla antipolvo.

7.2.3. Realización de drenajes

7.2.3.1. Riesgos

- Caída de personas al mismo y/o a distinto nivel.
- Caída de objetos.
- Pisadas sobre objetos.
- Choques y golpes contra objetos inmóviles.
- Choques y golpes contra objetos móviles de máquinas.
- Golpes y cortes por objetos o herramientas.
- Proyección de fragmentos o partículas.
- Atrapamiento o aplastamiento por o entre objetos.
- Atropellos o choques con o contra vehículos.
- Riesgos a terceros ajenos al propio trabajo.
- Riesgo eléctrico (contacto directo, indirecto o arco) como consecuencia de proximidad de máquinas o materiales conductores a instalaciones eléctricas en tensión)
- Sobreesfuerzos, posturas inadecuadas o movimientos repetitivos.
- Exposición a agentes químicos (polvo).
- Vuelcos de vehículos por diversas causas (malas condiciones del terreno, exceso de carga durante las descargas, etc.).
- Exposición a agentes físicos (ruido y vibraciones).

- Desprendimiento o deslizamiento de tierras.

7.2.3.2. Medidas preventivas

- Se sanearán los taludes y las zonas inestables se señalizarán.
- Se prohíbe permanecer en el entorno del radio de acción de las máquinas para el movimiento de tierras.
- No se transportará a personas en vehículos y máquinas no acondicionadas para ello.
- Se pararán los trabajos de terraplenado cuando la temperatura ambiente a la sombra descienda a menos de 2º C.
- Los trabajos de protección contra la erosión de taludes permanentes, como cubierta vegetal, cunetas,... se realizarán lo antes posible.
- Se conservarán los caminos de circulación interna cubriendo baches, eliminando blandones y compactando mediante zavorras.
- Se han de utilizar testigos que indiquen cualquier movimiento del terreno que suponga el riesgo de desprendimientos.
- Antes del inicio de los trabajos se inspeccionará el tajo con el fin de detectar posibles grietas, movimientos del terreno, estado de las medianerías etc., con el fin de prever posibles movimientos indeseables. Cualquier anomalía la comunicará el Capataz o el Delegado de Prevención a la Dirección de las Obras, tras proceder a desalojar los tajos expuestos al riesgo.
- En caso de presencia de agua en la obra (alto nivel freático, fuertes lluvias, inundaciones por causas naturales, etc.), se procederá de inmediato a su achique, en prevención de alteraciones del terreno que repercutan en la estabilidad de los taludes, cimentaciones colindantes etc.
- Se inspeccionarán antes de la reanudación de los trabajos interrumpidos por cualquier causa el buen comportamiento de las entibaciones, comunicando cualquier anomalía a la Dirección de la Obra tras haber paralizado los trabajos sujetos al riesgo detectado.
- Se prohíbe realizar cualquier trabajo al pie de los taludes inestables.
- Se prohibirá la entrada del personal ajeno a los trabajos que se realicen, así como su proximidad a las máquinas en movimiento.
- Las maniobras de carga a cuchara de camiones, serán dirigidas por el Capataz o Encargado.
- La circulación de vehículos se realizará a un máximo de aproximación al borde de la excavación no superior a los 4 m.
- Correcto mantenimiento de la cabina de los vehículos de excavación para evitar la entrada de polvo en las cabinas.
- Utilizar los equipos de protección individual.

7.2.3.3. Protecciones individuales

Como complemento de las protecciones colectivas se utilizarán:

- Casco de Seguridad preferentemente con barbuquejo.
- Calzado de Seguridad.
- Guantes de protección mecánica.
- Ropa de trabajo adecuada a la climatología.
- Chaleco reflectante de alta visibilidad.
- Gafas de protección si existe riesgo de polvo.
- Botas de seguridad de goma o de PVC.
- Mascarilla antipolvo.

7.2.4. Excavación de zapata

7.2.4.1. Riesgos

- Caída de personas al mismo y/o a distinto nivel.
- Desprendimiento o deslizamiento de tierras.
- Atropello y/o golpes por máquinas o vehículos.
- Colisión y vuelcos de maquinaria.
- Riesgos a terceros ajenos al propio trabajo.
- Contacto eléctrico o proyección de materiales como consecuencia de producción de un cortocircuito en canalizaciones subterráneas.
- Caída de materiales de las palas o cajas de los vehículos.
- Caída de personas desde los vehículos.
- Vuelcos de vehículos por diversas causas (malas condiciones del terreno, exceso de carga durante las descargas, etc.).
- Proyecciones de partículas.
- Polvo ambiental.
- Riesgo eléctrico (contacto directo, indirecto o arco) como consecuencia de proximidad de máquinas o materiales conductores a instalaciones eléctricas en tensión)

7.2.4.2. Medidas preventivas

- Utilizar equipos de protección individual.
- No se llevarán pasajeros en lugares del vehículo no habilitados para ello, ni a más personas que las precisas.
- El personal que manipule máquinas de movimientos de tierras tendrá que estar suficientemente preparado para las operaciones a realizar.
- Se señalizarán las excavaciones para evitar la posibilidad de caída de personas ajenas al trabajo.
- No se acumulará el terreno de excavación, ni otros materiales, junto al borde del vaciado, debiendo estar separado de este una distancia no menor de dos veces la profundidad del vaciado.
- No se realizará la excavación del terreno a “tumbo” socavando el pie de un macizo para producir su vuelco.
- Se verificará el estado de las tierras después de cambios climáticos importantes, especialmente en régimen de lluvias.
- Se realizaran rampas de acceso a las zapatas para mayor seguridad del personal.
- Se vallará la zapata en todo su perímetro, vigilando en todo momento que las vallas estén correctamente colocadas.
- Se entibará la zapata en los puntos que se supere 1,50 metros de profundidad o el tipo de terreno así lo exija.
- Informar inmediatamente a su responsable directo “Jefe de Equipo”, “encargado” y responsable de prevención de la empresa de cualquier anomalía que suceda en obras en relación a prevención de riesgos laborales.

7.2.4.3. Protecciones individuales

Como complemento de las protecciones colectivas se utilizarán:

- Casco de Seguridad preferentemente con barbuquejo.
- Calzado de Seguridad.
- Guantes de protección mecánica.
- Ropa de trabajo adecuada a la climatología.
- Chaleco reflectante de alta visibilidad.
- Gafas de protección.
- Botas de seguridad de goma o de PVC.
- Mascarilla antipolvo.

7.2.5. Instalación de virolas

7.2.5.1. Riesgos

- Caída de personas al mismo y/o a distinto nivel.
- Proyección de fragmentos y partículas.
- Caída de materiales.
- Afecciones cutáneas por contacto.
- Contacto directo con la corriente eléctrica.
- Contacto indirecto con la corriente eléctrica.
- Riesgos higiénicos por aspiración de vapores.
- Aprisionamientos de pies y manos.

7.2.5.2. Medidas preventivas

- Para la colocación de la virola se usa la grúa autopropulsada que deberá manejarse por personal debidamente formado y autorizado.
- En ningún momento permanecerá personal debajo de la carga.
- No se permite al personal estar subido en la virola cuando está estirada.
- Si hay que conducir la virola, la operación se realizará mediante cabos o cuerdas, nunca con las manos. Estando pendientes del movimiento pendular.
- Si el viento supera los 15 m/s de velocidad se suspenderá la operación por prevención de accidentes.
- No se debe permitir caminar por el borde de la virola, pues su anchura es inferior a los 60 cm reglamentarios.
- Se utilizarán medios de suspensión homologados y en buen estado, Garantizando de esta forma que todos los elementos que se utilizan en la colocación son los correctos y apropiados para esa carga. Se adjuntan planos de prevención de los elementos, cargas y ángulos que se han de emplear.
- Utilización de defensas en trabajos con riesgo de caída a distinto nivel.
- Dado que es una actividad de riesgo, se deberá realizar siempre con la presencia de recurso preventivo.

7.2.5.3. Protecciones individuales

Como complemento de las protecciones colectivas se utilizarán:

- Casco de Seguridad preferentemente con barbuquejo.
- Calzado de Seguridad.
- Guantes de protección mecánica.
- Ropa de trabajo adecuada a la climatología.
- Chaleco reflectante de alta visibilidad.
- Gafas de protección si existe riesgo de polvo.
- Botas de seguridad de goma o de PVC.
- Mascarilla antipolvo.

7.2.6. Ferrallado de zapatas

7.2.6.1. Riesgos

- Caídas al mismo y/o a distinto nivel.
- Heridas o punzamientos en los pies.
- Atrapamiento de pies y manos.
- Caída de objetos por desplome o manipulación.
- Lumbalgias por sobreesfuerzos.
- Golpes o Cortes en manos y pies.
- Fracturas, torceduras, y esguinces.
- Golpes contra objetos.
- Los derivados de la climatología extrema.
- Aplastamientos en operaciones de descarga.

7.2.6.2. Medidas preventivas

- Habilitar en obra espacio para acopio de ferralla.
- Utilizar equipos de protección individual.
- Paquetes almacenados en horizontal sobre durmientes.
- Transporte mediante eslingas en dos puntos separados.

- Recogida de residuos en lugar determinado y señalizado.
- Prohibido el transporte de paquetes en vertical.
- Ayuda a la descarga de ferralla mediante cuerdas.
- Prohibido trepar por armaduras de pilares y escaleras.
- Cubrir las esperas con protecciones de madera.

7.2.6.3. Protecciones individuales

Como complemento de las protecciones colectivas se utilizarán:

- Casco de Seguridad preferentemente con barbuquejo.
- Ropa de trabajo adecuada a la climatología.
- Chaleco reflectante de alta visibilidad.
- Calzado de Seguridad.
- Guantes de protección mecánica.
- Arnés de seguridad.
- Protección ocular, ejemplo Gafas anti-impactos.

7.2.7. Hormigonado de las zapatas

7.2.7.1. Riesgos

- Desprendimiento o deslizamiento de tierras.
- Atropellos y/o golpes por máquinas o vehículos.
- Colisión y vuelcos de maquinaria.
- Riesgos a terceros ajenos al propio trabajo.
- Caída de personas desde los vehículos.
- Caída de materiales de las palas o cajas de los vehículos.
- Vuelcos de vehículos por diversas causas (malas condiciones del terreno, exceso de carga, durante las descargas, etc.).
- Proyecciones de partículas.
- Polvo ambiental.
- Caídas de personas, animales o vehículos al interior de las excavaciones.

- Riesgo eléctrico (contacto directo, indirecto o arco) como consecuencia de proximidad de máquinas o materiales conductores a instalaciones eléctricas en tensión.
- Lesiones cutáneas por contacto con hormigón y aditivos.
-

7.2.7.2. Medidas preventivas

- Utilizar los equipos de protección individual.
- El personal que manipule máquinas de movimiento de tierras tendrá que estar suficientemente preparado para las operaciones a realizar.
- No se llevarán pasajeros en lugares de vehículo no habilitados para ello, ni a más personas que las previstas.
- Se señalizarán las excavaciones para evitar la posibilidad de caída de personas ajenas al trabajo.
- Se prohíben los acopios a una distancia inferior a 2 metros del borde de la zapatas.
- Se verificará el estado de las tierras después de cambios climáticos importantes, especialmente en régimen de lluvias.
- Se prohíbe cargar la cuba de hormigón por encima del peso máximo autorizado.
- Durante el vertido del hormigón, la canal será guiada por una persona, y será esta quien emita las indicaciones al chofer del camión.
- Todas las excavaciones desde su inicio hasta que sean rellenadas serán protegidas perimetralmente con vallas, obstáculos y señales que delimiten la zona afectada que impidan el acceso a la misma.
- Las tierras extraídas de las zapatas serán acopiadas a más de 2 m de distancia de la excavación.
- Seleccionar al personal que no tenga lesiones cutáneas durante el contacto con el hormigón y aditivos, informando a los trabajadores de la presencia de nuevos productos y de sus repercusiones cutáneas.

7.2.7.3. Protecciones individuales

Como complemento de las protecciones colectivas se utilizarán:

- Casco de seguridad preferentemente con barbuquejo.
- Calzado de seguridad.
- Guantes de protección mecánica (cuero o similares).
- Ropa de trabajo adecuada a la climatología.
- Chaleco reflectante de alta visibilidad.

- Gafas de protección.
- Botas de seguridad de goma o de PVC
- Guantes de PVC o goma.

7.2.8. Montaje de aerogeneradores

7.2.8.1. Riesgos

- Caídas de personas al mismo y/o a diferente nivel.
- Caídas de objetos a diferente nivel.
- Golpes contra objetos inmóviles.
- Golpes y contactos con elementos móviles de la máquina.
- Atrapamiento por o entre objetos.
- Atrapamientos por vuelco de la maquinaria.
- Contactos térmicos y/o Contactos eléctricos.
- Explosiones y/ o Incendios.
- Atropellos, golpes y choques con o contra vehículos.
- Riesgo de daños a la salud derivados de la exposición a agentes físicos: ruidos y vibraciones.
- Caída de rayos sobre la grúa o próximos a la maquinaria.

7.2.8.2. Medidas preventivas

- Utilizar grúas con el marcado CE prioritariamente o adaptarlas al R.D. 1215/1997.
- Se recomienda que la grúa autopropulsada esté dotada de avisador luminoso de tipo rotatorio y de estar dotada de señal acústica de marcha atrás.
- Es necesario el carné de operador de grúa móvil autopropulsada para la utilización de este equipo.
- La grúa ha de instalarse en terreno compacto y ha de utilizar estabilizadores.
- Cuando las operaciones comporten maniobras complejas o peligrosas el maquinista tiene que disponer de un señalista que lo guíe.
- Se prohíbe transportar cargas por encima de personal y arrastrar las cargas.
- Verificar que la altura máxima de la grúa autopropulsada es la adecuada para evitar interferencias con elementos varios.

- Prohibir la presencia de trabajadores o terceros en el radio de acción de la maquinaria.
- Asegurarse de que el gancho de la grúa dispone de pestillo de seguridad y las eslingas están bien colocadas.
- Revisar el buen estado de los elementos de seguridad.
- Respetar las limitaciones de carga indicadas por el fabricante.
- No abandonar el puesto de trabajo con la grúa con cargas suspendidas.
- Realizar las operaciones de carga y descarga con el apoyo de operarios especializados.
- Si se tiene que apoyar sobre terrenos blandos, se ha de disponer de tabloncillos para que puedan ser utilizados como plataformas.
- Estacionar la grúa en zonas adecuadas, de terreno llano y firme, sin riesgo de desplomes, desprendimientos o inundaciones.
- Obligación de utilización de los equipos de protección individual.
- Cuando el viento sea excesivo el gruista interrumpirá temporalmente el trabajo.
- Sólo los trabajadores cualificados pueden permanecer en la zona de montaje.

7.2.8.3. Protecciones individuales

- Casco de seguridad preferentemente con barbuquejo.
- Arnés anticaídas, anclado a un punto fijo.
- Protectores auditivos, cuando sea necesario.
- Calzado de seguridad.
- Guantes de protección mecánica (cuero o similares).
- Ropa de trabajo adecuada a la climatología.
- Chaleco reflectante de alta visibilidad.

7.2.9. Excavación y relleno de zanjas

7.2.9.1. Riesgos

- Caídas al mismo y/o a distinto nivel.
- Pisadas sobre objetos.
- Desprendimiento o deslizamiento de tierras.
- Atropello y/o golpes por máquinas o vehículos.

- Colisión y vuelcos de maquinaria.
- Riesgos a terceros ajenos al propio trabajo.
- Caída de materiales de las palas o cajas de los vehículos.
- Caída de personas, animales o vehículos al interior de las excavaciones.
- Vuelcos de vehículos por diversas causas (malas condiciones del terreno, exceso de carga durante las descargas, etc.).
- Riesgo eléctrico (contacto directo, indirecto o arco) como consecuencia de proximidad de máquinas o materiales conductores a instalaciones eléctricas en tensión).
- Exposición al ruido.
- Proyecciones de partículas.
- Polvo ambiental.
- Lesiones cutáneas por contacto con hormigón y aditivos.

7.2.9.2. Medidas preventivas

- Utilizar los equipos de protección individual.
- No se permitirá que un operario permanezca solo durante la excavación. Una de ellas fuera de la excavación. El trabajador que permanezca en el interior de la excavación deberá estar sujeto a una cuerda y esta permanecerá amarrada en la superficie.
- Para el acceso y salida de los hoyos se empleará una escalera simple que sobresalga 1 metro del borde de la excavación.
- El personal que manipule máquinas de excavación tendrá que estar suficientemente preparado para las operaciones a realizar.
- No se llevarán pasajeros en lugares del vehículo no habilitados para ello, ni a más personas que las precisas.
- Se señalizarán las excavaciones para evitar la posibilidad de caída de personas ajenas al trabajo.
- Se prohíben los acopios a una distancia inferior a 2 metros de borde de la cimentación.
- Se verificará el estado de las tierras después de cambios climáticos importantes, especialmente en régimen de lluvias.
- Se vallará la cimentación en todo su perímetro, vigilando en todo momento que las vallas estén correctamente colocadas.
- Se entibará la excavación en los puntos que se supere 1,50 metros de profundidad o el tipo de terreno así lo exija.

- Informar inmediatamente a su responsable directo “Jefe de Equipo”, “encargado” y responsable de prevención de la empresa de cualquier anomalía que suceda en obras en relación a prevención de riesgos laborales.
- Las tierras extraídas de la cimentación serán acopiadas a más de 2 metros de distancia de la excavación.

7.2.9.3. Protecciones individuales

Como complemento de las protecciones colectivas se utilizarán:

- Casco de Seguridad preferentemente con barbuquejo.
- Calzado de Seguridad con puntera reforzada.
- Botas de goma para el trabajo con el hormigón.
- Guantes de protección mecánica.
- Ropa de trabajo para el tipo de climatología.
- Chaleco reflectante de alta visibilidad.
- Protección ocular (Gafas de protección).
- Mascarilla antipolvo.
- Protección auditiva.
- Cinturón de seguridad con arnés.

7.2.10. Hormigonado de zanjas

7.2.10.1. Riesgos

- Caídas al mismo y/o a distinto nivel.
- Pisadas sobre objetos.
- Desprendimiento o deslizamiento de tierras.
- Atropello y/o golpes por máquinas o vehículos.
- Colisión y vuelcos de maquinaria.
- Riesgos a terceros ajenos al propio trabajo.
- Caída de materiales de las palas o cajas de los vehículos.
- Caída de personas, animales o vehículos al interior de las excavaciones.
- Exposición al ruido.

- Vuelcos de vehículos por diversas causas (malas condiciones del terreno, exceso de carga durante las descargas, etc.).
- Riesgo eléctrico (contacto directo, indirecto o arco) como consecuencia de proximidad de máquinas o materiales conductores a instalaciones eléctricas en tensión).
- Proyecciones de partículas.
- Polvo ambiental.
- Lesiones cutáneas por contacto con hormigón y aditivos.

7.2.10.2. Medidas preventivas

Vertido directo mediante canaleta

- Previamente al inicio del vertido del hormigón, directamente con el camión hormigonera, se instalarán fuertes topes en el lugar donde haya de quedar situado el camión, siendo conveniente no estacionarlo en rampas con pendientes fuertes, para evitar posibles vuelcos.
- Se prohíbe acercar las ruedas de los camiones hormigonera a menos de 2 metros de la excavación.
- Se instalarán barandillas sólidas al frente de la excavación protegiendo el tajo de vía de la canaleta.
- Los operarios nunca se situarán detrás de los vehículos en maniobras de marcha atrás que, por otra parte, siempre deberán ser dirigidos desde fuera del vehículo. Tampoco se situarán en el lugar del hormigonado hasta que el camión hormigonera no es en posición de vertido.
- Se colocarán escaleras reglamentarias para facilitar el paso seguro del personal encargado de montar, desmontar y realizar trabajos con la canaleta de vertido de hormigón por taludes hasta los cimientos.
- La maniobra de vertido será dirigida por el encargado que vigilará que no se realicen maniobras inseguras.

Vertido mediante bombeo

- El equipo encargado del manejo de la bomba de hormigón estará especializado en la realización de este tipo de trabajos.
- La tubería de la bomba de hormigonado se apoyará sobre caballetes, arriostrándose las partes susceptibles de movimiento.
- La manguera terminal de vertido será gobernada por un mínimo de dos operarios, para evitar caídas por movimiento incontrolado de la misma.

- Antes del inicio del hormigonado de una determinada superficie, se establecerá un camino de tabloncillos seguro sobre los que se apoyarán los operarios que gobiernen el vertido de la manguera.
- El manejo del montaje y desmontaje de la tubería de la bomba de hormigonado será dirigido por un operario especialista para evitar accidentes por tapones y sobrepresiones internas.
- Antes de iniciar el bombeo del hormigón se deberá preparar el conducto enviando masas de mortero de dosificación, para evitar los atoramientos o tapones.
- Se prohíbe introducir o accionar la pelota de limpieza sin antes instalar la redcilla de recogida a la salida de la manguera tras el recorrido total del circuito. En caso de detención de la bola, se paralizará la máquina, se reducirá la presión a cero y se desmontará a continuación la tubería.
- Los operarios amarrarán la manguera terminal antes de iniciar el paso de la pelota de limpieza a elementos sólidos, apartándose del lugar antes de iniciarse el proceso.
- Se revisarán periódicamente los circuitos de aceite de la bomba de hormigón, cumpliendo el libro de mantenimiento, que será presentado a requerimiento de la dirección.
- Todas las máquinas accionadas eléctricamente tendrán sus correspondientes protecciones a tierra e interruptores diferenciales, manteniendo en buen estado todas las conexiones y cables.
- Las conexiones eléctricas se efectuarán mediante mecanismos estancos de intemperie.
- Siempre que resulte obligado realizar trabajos simultáneos en diferentes niveles superpuestos, se protegerá a los operarios situados en niveles inferiores, con redes viseras o elementos de protección equivalentes que impidan que estos sean alcanzados por objetos que puedan caer desde niveles superiores.
- Las zonas de trabajo dispondrán de acceso fácil y seguro y se mantendrán en todo momento, limpias y ordenadas, tomándose las medidas necesarias para que el piso no esté o resulte peligroso.

7.2.10.3. Protecciones individuales

Como complemento de las protecciones colectivas se utilizarán:

- Casco de Seguridad con barbuquejo.
- Calzado de Seguridad con puntera reforzada.
- Botas de goma para el trabajo con el hormigón.
- Guantes de protección mecánica.
- Ropa de trabajo para el tipo de climatología.
- Chaleco reflectante de alta visibilidad.
- Protección ocular (Gafas de protección).
- Mascarilla antipolvo.

- Protección auditiva.
- Cinturón de seguridad con arnés.

7.2.11. Cruzamientos con carreteras, caminos y FF.CC.

7.2.11.1. Riesgos

- Atrapamientos y/o sobreesfuerzos en tendido manual.
- Daños por caídas a distintos niveles (de personas y/u objetos).
- Caídas al mismo nivel y/o a distinto nivel.
- Daños por maquinaria de tendido.
- Quemaduras por contactos térmicos.
- Riesgo eléctrico (aislamiento de cables defectuosos y contacto con partes o elementos en tensión).
- Caída de objetos y herramientas.
- Golpes con equipo, contra otras instalaciones.

7.2.11.2. Medidas preventivas

- Para el cruce se establecerán a ambos lados de la misma, protecciones con suficiente altura para permitir el paso de vehículos.
- En cruzamientos con FF.CC. será obligatorio tener conocimiento de los horarios de paso de trenes por la zona a cruzar.
- Al finalizar la jornada, los cables que se hayan cruzado deben quedar convenientemente sujetos para evitar que caigan sobre las vías.
- Se señalizarán la realización de las obras en los cruzamientos con carreteras siguiendo las especificaciones de los organismo oficiales competentes en la materia. Se colocarán además señalistas dependiendo de la densidad de tráfico.
- Utilizar equipos de protección individual.
- Para la colocación de porterías de madera el personal deberá utilizar cinturón de seguridad con arnés y dispositivos de anclaje para el ascenso y descenso. Tanto en el ascenso como en el descenso el elemento de amarre del cinturón deberá rodear al poste en el desplazamiento.
- Se señalizarán los cruzamientos con ferrocarril siguiendo las especificaciones de las compañías ferroviarias.

- El personal que manipule máquinas de tendidos tendrá que estar suficientemente preparado para las operaciones a realizar.
- Acondicionamiento de la zona de ubicación, anclaje correcto de las máquinas de tracción.
- Control de las maniobras a realizar próximas a instalaciones en tensión y vigilancia continuada.
- Durante los cruzamientos que se realicen calles, carreteras o zonas por la que circulen vehículos se señalizarán la zona de trabajo, mediante señales viales, y todos los trabajadores usarán chalecos reflectantes.
- Gestión correcta de los descargos.
- Utilizar equipos y herramientas adecuadas para cada situación.
- Vigilancia continuada por el jefe de trabajos de las maniobras y los equipos a utilizar.
- En el caso de encontrarnos con una situación extraña en la obra o por el contrario una anomalía en la obra, se informará inmediatamente a su responsable directo, “Jefe de Equipo”, “Encargado” y “Responsable de prevención de la obra”.

7.2.11.3. Protecciones individuales

Como complemento de las protecciones colectivas se utilizarán:

- Casco de Seguridad preferentemente con barbuquejo.
- Calzado de Seguridad.
- Botas de seguridad de goma o de PVC.
- Guantes de protección mecánica.
- Ropa de trabajo para el tipo de climatología.
- Chaleco reflectante de alta visibilidad.
- Gafas de protección si existe riesgo de polvo.
- Mascarillas antipolvo.
- Arnés de seguridad con doble anclaje, en el caso de existir riesgo de caída en altura.

7.2.12. Tendido de conductores de fase, f.o. y tierra

7.2.12.1. Riesgos

- Sobreesfuerzo.
- Contactos eléctricos directos e indirectos.
- Cortes y golpes por manipulación de herramientas o materiales.

- Desplome.
- Atrapamientos y/o en tendido manual.
- Caídas a distintos niveles de personas y/u objetos.
- Quemaduras por contactos térmicos.
- Golpes de equipo, contra otras instalaciones.
- Vuelcos o deslizamientos de bobinas.
- Golpes y aplastamientos durante la colocación de bobinas.

7.2.12.2. Medidas preventivas

- Utilizar equipos de protección individual.
- Acondicionamiento de la zona de ubicación, anclaje correcto de las máquinas de tracción.
- Al levantar los cables piloto se distribuirá el personal necesario a lo largo de la serie a tender para que no se produzcan enganches ni desempoleamientos.
- Se verificará continuamente que los elementos para realizar las maniobras de tense y engrapado aguanten el esfuerzo requerido, y se encuentran en buen estado.
- Se evitarán trabajos simultáneos en la misma vertical, disponiéndose las medidas de protección necesarias para eliminar los riesgos causados por la simultaneidad.
- Control de las maniobras a realizar próximas a instalaciones en tensión y vigilancia continuada.
- Colocación de pórticos y redes en los cruzamientos que así lo requieran.
- Gestión correcta de los descargos.
- Utilizar equipos y herramientas adecuadas para cada situación. Así como las bolsas portaherramientas.
- Se tendrá presente el viento a la hora de realizar los trabajos en altura por lo que se paralizarán los mismos en caso de viento excesivo.
- Vigilancia continuada por el jefe de trabajos de las maniobras y los equipos a utilizar.
- Los gatos de sujeción de las bobinas se colocarán en terrenos firmes y horizontales.
- La bobina dispondrá de dispositivos de frenado que posibilite el control del movimiento de la misma.
- En caso de tormenta con aparato eléctrico, se suspenderán los trabajos y al reanudarse estos, se descargarán a tierra los conductores, así mismo, en series de longitudes considerables los conductores también serán puestos a tierra.

- Se utilizará radioteléfono para puesta en marcha y parada del tendido ante aviso inmediato de cualquier obstáculo.
- Ningún operario se situará en la vertical de la carga ni el radio de acción de la misma.

7.2.12.3. Protecciones individuales

Como complemento de las protecciones colectivas se utilizarán:

- Casco de seguridad con barbuquejo.
- Calzado de seguridad con puntera reforzada.
- Línea de vida.
- Arnés anticaídas integral con doble anclaje.
- Cuerda con doble gancho anticaídas.
- Trepadores para postes de madera.
- Guantes de protección mecánica (cuero o similares).
- Ropa de trabajo adecuada a la climatología.
- Chaleco reflectante de alta visibilidad.
- Gafas de protección contra proyecciones.
- Bolsa portaherramientas.

7.2.13. Tensado y engrapado de los conductores

7.2.13.1. Riesgos

- Atrapamientos y/o sobreesfuerzos.
- Daños por caídas a distintos niveles (de personas y/u objetos).
- Daños por maquinaria de tendido.
- Quemaduras por contacto eléctrico.
- Riesgo eléctrico.
- Golpes y cortes por manejo de herramientas y máquinas.

7.2.13.2. Medidas preventivas

- Utilizar equipos de protección individual.
- Acondicionamiento de la zona de ubicación, anclaje correcto de las máquinas de tracción.
- Control de las maniobras a realizar próximas a instalaciones en tensión y vigilancia continuada.
- Gestión correcta de los descargos.
- Utilizar equipos y herramientas adecuadas para cada situación.
- Se tendrá presente el viento a la hora de realizar los trabajos en altura por lo que se paralizarán los mismos en caso de viento excesivo.
- Análisis previo de las condiciones de tiro y atirantado de los apoyos.
- Se verificará continuamente que los elementos para realizar las maniobras de tense y engrapado aguanten el esfuerzo requerido, y se encuentran en buen estado.
- Vigilancia continuada por el jefe de trabajos de las maniobras y los equipos a utilizar.
- Durante los trabajos de tendido, la estructura metálica deberá conectarse siempre a una toma de tierra provisional.

7.2.13.3. Protecciones individuales

Como complemento de las protecciones colectivas se utilizarán:

- Casco de seguridad con barbuquejo.
- Calzado de seguridad.
- Línea de vida.
- Arnés anticaídas integral con doble anclaje.
- Cuerda de posicionamiento y Cuerda con doble gancho anticaídas.
- Trepadores para postes de madera.
- Guantes de protección mecánica (cuero o similares).
- Ropa de trabajo adecuada a la climatología.
- Chaleco reflectante de alta visibilidad.
- Gafas de protección.

7.2.14. Elaboración de empalmes y terminaciones

7.2.14.1. Riesgos

- Atrapamientos y/o sobreesfuerzos en tendido manual.
- Daños por caídas a distintos niveles (de personas y/u objetos).
- Cortes con máquina de empalmes.
- Quemaduras.
- Riesgo eléctrico.
- Golpes y cortes por manejo de herramientas y máquinas.

7.2.14.2. Medidas preventivas

- Utilizar equipos de protección individual.
- Gestión correcta de los descargos.
- Acondicionamiento de la zona de ubicación, anclaje correcto de las máquinas de tracción.
- Control de las maniobras a realizar próximas a instalaciones en tensión y vigilancia continuada.
- Utilizar equipos y herramientas adecuadas para cada situación.
- Vigilancia continuada por el jefe de trabajos de las maniobras y los equipos a utilizar.
- Análisis previo del estado de las instalaciones eléctricas interiores, señalizando todos los equipos electrificados.
- En el caso de encontrarnos con una situación extraña en la obra o por el contrario una anomalía en la obra, se informará inmediatamente a su responsable directo, “Jefe de Equipo”, “Encargado” y “Responsable de prevención de la obra”.
- El Jefe de trabajos deberá revisar la instalación eléctrica antes de que ninguna otra persona (oficial de la brigada) acceda a dicha instalación eléctrica.
- Siempre que se trabaje junto a instalaciones en tensión, los trabajos se realizarán con herramientas aisladas.
- No se utilizarán flexómetros ni materiales metálicos junto a instalaciones electrificadas.
- Si se debe acceder a Centros de transformación, lo harán personas cualificadas para ello.

7.2.14.3. Protecciones individuales

Como complemento de las protecciones colectivas se utilizarán:

- Casco de Seguridad con barbuquejo.

- Calzado de Seguridad.
- Guantes de protección mecánica.
- Ropa de trabajo adecuada a la climatología.
- Chaleco reflectante de alta visibilidad.
- Gafas de protección si existe riesgo de polvo.
- Botas de seguridad de goma o de PVC.
- Mascarillas antipolvo.
- Arnés de seguridad con doble anclaje, en el caso de existir riesgo de caída en altura.

7.3. TORRE DE MEDICIÓN

7.3.1. Excavación de la cimentación

7.3.1.1. Riesgos

- Caídas al mismo y/o a distinto nivel.
- Pisadas sobre objetos.
- Desprendimiento o deslizamiento de tierras.
- Atropello y/o golpes por máquinas o vehículos.
- Colisión y vuelcos de maquinaria.
- Riesgos a terceros ajenos al propio trabajo.
- Caída de materiales de las palas o cajas de los vehículos.
- Caída de personas, animales o vehículos al interior de las excavaciones.
- Vuelcos de vehículos por diversas causas (malas condiciones del terreno, exceso de carga durante las descargas, etc.).
- Riesgo eléctrico (contacto directo, indirecto o arco) como consecuencia de proximidad de máquinas o materiales conductores a instalaciones eléctricas en tensión).
- Exposición al ruido.
- Proyecciones de partículas.
- Polvo ambiental.
- Lesiones cutáneas por contacto con hormigón y aditivos.

7.3.1.2. Medidas preventivas

- Utilizar los equipos de protección individual.
- Para el acceso y salida de las zanjas se empleará una escalera simple que sobresalga 1 metro del borde de la excavación.
- El personal que manipule máquinas de excavación tendrá que estar suficientemente preparado para las operaciones a realizar.
- No se permitirá que un operario permanezca solo durante la excavación. Una de ellas fuera de la excavación. El trabajador que permanezca en el interior de la excavación deberá estar sujeto a una cuerda y esta permanecerá amarrada en la superficie.
- No se llevarán pasajeros en lugares del vehículo no habilitados para ello, ni a más personas que las precisas.
- Se señalizarán las excavaciones para evitar la posibilidad de caída de personas ajenas al trabajo.
- Se prohíben los acopios a una distancia inferior a 2 metros de borde de la zanja.
- Se verificará el estado de las tierras después de cambios climáticos importantes, especialmente en régimen de lluvias.
- Se vallará la cimentación en todo su perímetro, vigilando en todo momento que las vallas estén correctamente colocadas.
- Informar inmediatamente a su responsable directo “Jefe de Equipo”, “encargado” y responsable de prevención de la empresa de cualquier anomalía que suceda en obras en relación a prevención de riesgos laborales.
- Se entibará la excavación en los puntos que se supere 1,50 metros de profundidad o el tipo de terreno así lo exija.
- Las tierras extraídas de la zanja serán acopiadas a más de 2 metros de distancia de la excavación.
- La maquinaria empleada mantendrá la distancia de seguridad a líneas eléctricas.

7.3.1.3. Protecciones individuales

Como complemento de las protecciones colectivas se utilizarán:

- Casco de Seguridad preferentemente con barbuquejo.
- Calzado de Seguridad con puntera reforzada.
- Botas de goma para el trabajo con el hormigón.
- Guantes de protección mecánica.
- Ropa de trabajo para el tipo de climatología.
- Chaleco reflectante de alta visibilidad.

- Protección ocular (Gafas de protección).
- Mascarilla antipolvo.
- Protección auditiva.
- Cinturón de seguridad con arnés.

7.3.2. Hormigonado de la cimentación

7.3.2.1. Riesgos

- Caídas de personas al mismo y/o a distinto nivel.
- Pisadas sobre objetos.
- Desprendimiento o deslizamiento de tierras.
- Atropello y/o golpes por máquinas o vehículos.
- Colisión y vuelcos de maquinaria.
- Riesgos a terceros ajenos al propio trabajo.
- Caída de materiales de las palas o cajas de los vehículos.
- Vuelcos de vehículos por diversas causas (malas condiciones del terreno, exceso de carga durante las descargas, etc.).
- Proyecciones de partículas.
- Polvo ambiental.
- Riesgo eléctrico (contacto directo, indirecto o arco) como consecuencia de proximidad de máquinas o materiales conductores a instalaciones eléctricas en tensión).
- Exposición al ruido.
- Lesiones cutáneas por contacto con hormigón y aditivos.

7.3.2.2. Medidas preventivas

Vertido directo mediante canaleta

- Previamente al inicio del vertido del hormigón, directamente con el camión hormigonera, se instalarán fuertes topes en el lugar donde haya de quedar situado el camión, siendo conveniente no estacionarlo en rampas con pendientes fuertes, para evitar posibles vuelcos.
- Se prohíbe acercar las ruedas de los camiones hormigonera a menos de 2 metros de la excavación.

- Se instalarán barandillas sólidas al frente de la excavación protegiendo el tajo de vía de la canaleta.
- Los operarios nunca se situarán detrás de los vehículos en maniobras de marcha atrás que, por otra parte, siempre deberán ser dirigidos desde fuera del vehículo. Tampoco se situarán en el lugar del hormigonado hasta que el camión hormigonera no es en posición de vertido.
- Se colocarán escaleras reglamentarias para facilitar el paso seguro del personal encargado de montar, desmontar y realizar trabajos con la canaleta de vertido de hormigón por taludes hasta los cimientos.
- La maniobra de vertido será dirigida por el encargado que vigilará que no se realicen maniobras inseguras.

Vertido mediante bombeo

- El equipo encargado del manejo de la bomba de hormigón estará especializado en la realización de este tipo de trabajos.
- La tubería de la bomba de hormigonado se apoyará sobre caballetes, arriostrándose las partes susceptibles de movimiento.
- La manguera terminal de vertido será gobernada por un mínimo de dos operarios, para evitar caídas por movimiento incontrolado de la misma.
- Antes del inicio del hormigonado de una determinada superficie, se establecerá un camino de tabloncillos seguro sobre los que se apoyarán los operarios que gobiernen el vertido de la manguera.
- El manejo del montaje y desmontaje de la tubería de la bomba de hormigonado será dirigido por un operario especialista para evitar accidentes por tapones y sobrepresiones internas.
- Se prohíbe introducir o accionar la pelota de limpieza sin antes instalar la redcilla de recogida a la salida de la manguera tras el recorrido total del circuito. En caso de detención de la bola, se paralizará la máquina, se reducirá la presión a cero y se desmontará a continuación la tubería.
- Antes de iniciar el bombeo del hormigón se deberá preparar el conducto enviando masas de mortero de dosificación, para evitar los atoramientos o tapones.
- Los operarios amarrarán la manguera terminal antes de iniciar el paso de la pelota de limpieza a elementos sólidos, apartándose del lugar antes de iniciarse el proceso.
- Las conexiones eléctricas se efectuarán mediante mecanismos estancos de intemperie.
- Se revisarán periódicamente los circuitos de aceite de la bomba de hormigón, cumpliendo el libro de mantenimiento, que será presentado a requerimiento de la dirección.
- Todas las máquinas accionadas eléctricamente tendrán sus correspondientes protecciones a tierra e interruptores diferenciales, manteniendo en buen estado todas las conexiones y cables.

- Siempre que resulte obligado realizar trabajos simultáneos en diferentes niveles superpuestos, se protegerá a los operarios situados en niveles inferiores, con redes viseras o elementos de protección equivalentes que impidan que estos sean alcanzados por objetos que puedan caer desde niveles superiores.
- Las zonas de trabajo dispondrán de acceso fácil y seguro y se mantendrán, en todo momento, limpias y ordenadas, tomándose las medidas necesarias para que el piso no esté o resulte peligroso.

7.3.2.3. Protecciones individuales

Como complemento de las protecciones colectivas se utilizarán:

- Casco de Seguridad con barbuquejo.
- Calzado de Seguridad con puntera reforzada.
- Botas de goma para el trabajo con el hormigón.
- Guantes de protección mecánica.
- Ropa de trabajo para el tipo de climatología.
- Chaleco reflectante de alta visibilidad.
- Protección ocular (Gafas de protección).
- Mascarilla antipolvo.
- Protección auditiva.
- Cinturón de seguridad con arnés.

7.3.3. Montaje de torre, vientos e instrumentos

7.3.3.1. Riesgos

- Caídas de personas al mismo y/o a distinto nivel.
- Caída de objetos en manipulación (herramientas, materiales).
- Caída de objetos desprendidos (materiales no manipulados).
- Golpes con objetos o herramientas.
- Proyección de fragmentos o partículas.
- Contactos térmicos.
- Contactos eléctricos.
- Incendios.

- Atropellos, golpes y choques con vehículos.

7.3.3.2. Medidas preventivas

- Se evitará el paso de personas bajo las zonas de montaje de la torre, evitando el paso bajo las cargas suspendidas, en todo caso se acotaran las áreas de trabajo.
- El izado de los módulos de la torre, de perfiles, piezas tales como roldanas, poleas, etc. se realizará manteniendo la horizontalidad de los mismos, usando para este transporte la cuerda de retenida. El personal se mantendrá fuera de la vertical de izado y estará adecuadamente protegido en todo momento.
- Permiso de trabajo en altura. Línea de vida.
- La zona de trabajo se encontrará limpia de puntas, armaduras, maderas y escombros.
- Utilización de herramientas portátiles eléctricas adecuadas. Con doble aislamiento o toma de tierra.
- Todo el material, así como las herramientas que se tengan que utilizar, se encontraran perfectamente almacenadas en lugares preestablecidos y confinadas en zonas destinadas para ese fin.
- Los equipos a instalar se llevarán sujetos con cuerda al cinturón portaherramientas o se subirán mediante polea. Prohibición de ascenso portando equipos en las manos.
- Correcta fijación al terreno de la base y los sucesivos tramos para asegurar la estabilidad de la estructura.
- Realizar una inspección visual de campo de todas las instalaciones, previa al comienzo de los trabajos a realizar.
- Señalización y delimitación de la zona de trabajo.
- Información a los trabajadores sobre la correcta manipulación manual.

7.3.3.3. Protecciones individuales

- Calzado antideslizante con puntera reforzada.
- Guantes contra riesgos mecánicos y eléctricos.
- Pantalla de seguridad.
- Gafas de seguridad.
- Ropa de trabajo adecuada a la climatología.
- chaleco reflectante de alta visibilidad.

- Casco de protección.
- Arnés anticaídas EN358/361.
- Cuerda reductora con mosquetón.

7.3.4. Montaje de sensores, pararrayos y señalización

7.3.4.1. Riesgos

- Caídas de personas al mismo y/o a distinto nivel.
- Caída de objetos en manipulación (herramientas, materiales).
- Caída de objetos desprendidos (materiales no manipulados).
- Golpes con objetos o herramientas.
- Proyección de fragmentos o partículas.
- Contactos térmicos y/o Contactos eléctricos.
- Incendios.
- Atropellos, golpes y choques con vehículos.

7.3.4.2. Medidas preventivas

- Utilización de equipos de manutención y elevación adecuados. (Plataforma elevadora).
- Utilización de equipos de tracción.
- Utilización de herramientas manuales, con mango aislado de torsión, corte y golpe, adecuadas.
- Utilización de herramientas portátiles eléctricas adecuadas.
- Permiso de trabajo en altura. Línea de vida.
- Diferencial de alta sensibilidad y toma de tierra de cuadro.
- Señalización y delimitación de la zona de trabajo.
- Uso de polímetro.
- Observancia de las cinco reglas de oro en la electricidad.
- Equipos de extinción de incendios.
- Iluminación complementaria.

7.3.4.3. Protecciones individuales

- Calzado de seguridad contra riesgos mecánicos y eléctricos.
- Guantes de seguridad contra riesgos mecánicos y eléctricos.
- Pantalla de seguridad.
- Gafas de seguridad.
- Ropa de trabajo adecuada a la climatología.
- Chaleco reflectante de alta visibilidad.
- Casco de protección.
- Arnés de seguridad.

7.4. SUBESTACIÓN

7.4.1. Implantación

7.4.1.1. Riesgos

- Caídas de personas al mismo nivel.
- Atropellos y golpes contra objetos.
- Caídas de materiales.
- Incendios.
- Riesgo de contacto eléctrico.
- Derrumbamiento de acopios.

7.4.1.2. Medidas preventivas

- Se procederá a la colocación del vallado perimetral de las zonas localizadas de las obras.
- Se colocaran las casetas de oficinas, aseos, vestuarios y comedores. Además se indicarán la ubicación de los almacenes.
- Se realizarán las instalaciones provisionales de obra como: electricidad, agua, saneamiento y teléfono.
- Se señalizarán las vías de circulación interna o externa de la obra.
- Se señalizarán los almacenes y lugares de acopio y cuanta señalización informativa sea necesaria.

- Se montará toda la instalación eléctrica teniendo en cuenta la carga de energía que debe soportar, así como los elementos de protección necesarios para cada circunstancia (diferenciales, fusibles, etc.).
- Se instalarán los diferentes agentes extintores de acuerdo a los tipos de fuego a extinguir.
- En el acopio de medios y materiales se harán teniendo en cuenta los pesos y formas de cada uno de ellos. Se apilarán de mayor a menor, permaneciendo los más pesados o voluminosos en las zonas bajas.

7.4.1.3. Protecciones individuales

- Todos los equipos de protección individual deben disponer de la marca CE.
- Casco de seguridad.
- Guantes de seguridad.
- Calzado de seguridad.
- Traje de agua para tiempo lluvioso.

7.4.2. Movimientos de tierra y nivelación

7.4.2.1. Riesgos

- Deslizamiento o desplome de tierras y/o rocas, derrumbes de las paredes de excavación.
- Deslizamientos de personas por taludes.
- Desprendimientos de tierras y/o rocas, por el manejo de la maquinaria.
- Atropellos, colisiones, vuelcos y falsas maniobras de la maquinaria para movimiento de tierras.
- Caídas de personal, vehículo, maquinaria u objetos a distinto nivel (desde el borde de excavaciones).
- Caídas de personas al interior de una zanja.
- Riesgos derivados de los trabajos realizados bajo condiciones meteorológicas adversas (bajas temperaturas, fuertes vientos, lluvias, etc.).
- Problemas de circulación interna (embarramiento) debidos al mal estado de las pistas de acceso o circulación.
- Interferencias con conducciones enterradas.
- Sobreesfuerzos.
- Ruido ambiental.

- Lesiones internas por trabajos continuados expuestos a vibraciones (taladradoras).
- Lesiones por rotura de las barras o punteros del taladro.
- Ruidos de gran intensidad.
- Proyecciones de tierras y/o rocas.
- Los propios de ambientes en los que se genera polvo.

7.4.2.2. Medidas preventivas

- Se deberá prestar especial atención a los taludes que deben tener las excavaciones para garantizar su estabilidad durante el tiempo que deban de permanecer abiertas.
- Antes del inicio de los trabajos se inspeccionará el tajo con el fin de detectar posibles grietas o movimientos del terreno.
- Deben prohibirse los trabajos en la proximidad de postes eléctricos, de teléfono, etc., cuya estabilidad no quede garantizada antes del inicio de las tareas.
- Se han de utilizar testigos que indiquen cualquier punto del terreno que haya que salvaguardar de la excavación (conducciones enterradas, túneles de trasvase, etc.).
- Se recomienda evitar en lo posible los barrizales, en prevención de accidentes.
- En caso de presencia de agua en la obra, se procederá de inmediato a su achique.
- Las maniobras de carga a cuchara de camiones, serán dirigidas por el Capataz, Encargado.
- Se conservarán los caminos de circulación interna, cubriendo baches, eliminando blandones y compactando mediante escorias, zahorras, etc.
- Se prohíbe permanecer o trabajar en el entorno del radio de acción del brazo de una máquina para el movimiento de tierras.
- Durante la excavación, antes de proseguir el frente de avance se eliminarán los bolos y viseras inestables.
- Se señalizará la distancia de seguridad mínima de aproximación 2 m, al borde del vaciado.
- En época de lluvias y si la plataforma anexa al talud tuviera pendiente hacia el mismo, se ejecutará a una distancia de aproximadamente 1 m una canaleta de evacuación de agua paralela al borde del corte y con caída suficiente para garantizar su perfecto funcionamiento.
- Las coronaciones de taludes permanentes, a las que deban acceder las personas, se protegerán mediante una barandilla resistente situada como mínimo a 2 metros del borde. (Como norma general se colocará barandilla siempre en excavaciones cuya profundidad sea igual o superior a 2 metros).
- Los pozos y zanjas estarán correctamente señalizados, para evitar caídas del personal a su interior.

- En los trabajos en zanja, la distancia mínima entre trabajadores será de 1 m.
- Quedan prohibidos los acopios (tierras, materiales, etc.) a una distancia inferior a los 2 m., (como norma general) del borde de una excavación.
- Cuando la profundidad de una zanja sea igual o superior a 1,5 m, se entibará. (Se puede disminuir la entibación, desmochando en bisel a 45° los bordes superiores de la zanja).
- Cuando la profundidad de una zanja sea igual o superior a los 2 m se protegerán los bordes de coronación mediante una barandilla reglamentaria (pasamanos, listón intermedio y rodapié) situada a una distancia mínima de 2 m del borde.
- Cuando la profundidad de una zanja sea inferior a los 2 m puede instalarse una señalización de peligro de los siguientes tipos:
 - Línea en yeso o cal situada a 2 m del borde de la zanja paralela a la misma (su visión es posible con escasa iluminación).
 - Línea señalización paralela a la zanja formada por cuerda de banderolas sobre pies derechos.
- Cuando sea necesario acceder o aproximarse a menos de 2 m. del borde del vaciado donde no existe protección se efectuará sujeto con un cinturón de seguridad sujeto a un punto fijo, bien construido expreso, o bien del medio natural (por ejemplo un árbol).
- Conducciones enterradas: es preciso, antes de proceder a la excavación conocer la situación exacta de los servicios públicos que atraviesan el solar, con los datos aportados por los diferentes organismos. Una vez obtenidos éstos, se marcará en el terreno, el lugar donde está ubicadas, eligiendo un sistema que perdure hasta la realización de la excavación en esa zona anotando la profundidad exacta a la que se encuentran éstas, protegiéndolas ante eventuales sobrecargas producidas, por la circulación de vehículos pesados.
- La excavación mecánica, se realizará hasta 1 metro antes de llegar a la conducción y a partir de entonces, la excavación será manual con perforadores neumáticos, picos, etc., hasta 0,50 m., utilizando la pala manual a partir de esta distancia.
- Una vez localizada la canalización, se arriostará convenientemente, para evitar que parta por su propio peso.
- El acceso para personal será independiente del acceso para vehículos.
- Las rampas para el acceso de vehículos al fondo del vaciado tendrán una pendiente máxima del 12% en rectas y del 8% en curvas.
- Se crearán fuertes topes de final de recorrido para la aproximación de vehículos al borde del vaciado a una distancia mínima de 2 m.
- Las rampas para el movimiento de camiones y/o máquinas, conservarán el talud lateral que exija el terreno, y el ancho mínimo de rampa será de 4,5 m.

- Todo el personal que maneje los camiones, dumper, (apisonadores o compactadores), será especialista en el manejo de estos vehículos, estando en posesión de la documentación de capacitación acreditativa.
- Todos los vehículos serán revisados periódicamente, en especial en los órganos de accionamiento neumático, quedando reflejados las revisiones en el libro de mantenimiento.
- Se prohíbe sobrecargar los vehículos por encima de la carga máxima admisible, que llevarán siempre escrita de forma legible.
- Se prohíbe el transporte de personal fuera de la cabina de conducción y/o en número superior a los asientos existentes en su interior.
- Cada equipo de carga para rellenos serán dirigidos por un jefe de equipo que coordinará las maniobras.
- Se regarán periódicamente los tajos, las cargas y cajas de camión, para evitar las polvaredas. (Especialmente si se debe conducir por vías públicas, calles y carreteras).
- Se señalizarán los accesos y recorrido de los vehículos en el interior de la obra para evitar las interferencias.
- Se instalará en el borde de los terraplenes de vertido, sólidos topes de limitación de recorrido para el vertido en retroceso.
- El acercamiento de los vehículos cargados, en marcha atrás, al borde del terraplén, será dirigido por una persona situada fuera de la cabina.
- Se prohíbe la permanencia de personas en un radio no inferior a los 5 m. (como norma general) en torno a las compactadores y apisonadoras en funcionamiento.
- Todos los vehículos empleados en esta obra, para las operaciones de relleno y compactación serán dotados de bocina automática de marcha hacia atrás.
- Se señalizarán los accesos a la vía pública, mediante las señales normalizadas de "peligro indefinido", "peligro salida de camiones" y "STOP".
- Los vehículos de compactación y apisonado irán provistos de cabina de seguridad de protección en caso de vuelco.
- Se establecerán a lo largo de la obra los letreros divulgativos y señalización de los riesgos propios de este tipo de trabajos (peligro: - vuelco -, - atropello -, - colisión -, etc.)
- Los conductores de cualquier vehículo provisto de cabina cerrada, quedan obligados a utilizar el casco de seguridad para abandonar la cabina en el interior de la obra.
- Se prohíbe el ascenso/descenso de personas desde los fondos de excavación por los taludes de la excavación.

7.4.2.3. Protecciones individuales

- Ropa de trabajo.
- Casco de seguridad (lo utilizarán, aparte de personal a pie, los maquinistas y camioneros, que deseen o deban abandonar las correspondientes cabinas de conducción).
- Botas o calzado de seguridad.
- Botas de seguridad impermeables.
- Trajes impermeables para ambientes lluviosos.
- Faja antivibratoria (en especial para los conductores de maquinaria para el movimiento de tierras).
- Guantes de cuero.
- Guantes de goma o P.V.C.
- Gafas antipolvo.
- Gafas de seguridad.
- Botas y guantes aislantes de la electricidad para trabajos con sospecha de encontrar cables eléctricos enterrados.
- Protectores auditivos.
- Mascarillas con filtro mecánico.
- Cinturón de seguridad.
- Chaleco reflectante.

7.4.3. Excavación en pozo y zanjas

7.4.3.1. Riesgos

- Atropellos y colisiones debidos a la maquinaria
- Desprendimientos del terreno por filtraciones, sobrecargas, vibraciones, etc.
- Caídas de personas al mismo nivel.
- Caídas de personas a distinto nivel (al interior de la zanja).
- Atrapamientos de personas por la maquinaria.
- Inundación.
- Golpes por o contra objetos, máquinas, etc.
- Caídas de materiales o herramientas.

- Los derivados por contactos con conducciones enterradas
- Inhalación de agentes tóxicos o pulverulentos.

7.4.3.2. Medidas preventivas

- Se solicitará de las correspondientes Compañías, la posición y solución a adoptar para las instalaciones que puedan ser afectadas por la excavación, así como la distancia de seguridad a tendidos aéreos de conducción de energía eléctrica.
- El personal que debe trabajar en el interior de las zanjas conocerá los riesgos a los que está sometido.
- Se elegirá el personal idóneo para el manejo de maquinaria.
- El acceso y salida de una zanja se efectuará mediante una escalera sólida, anclada en el borde superior de la zanja y estará apoyada sobre una superficie sólida de reparto de cargas antideslizante. La escalera sobrepasará en 1 m. el borde de la zanja.
- La línea de señalización será paralela a la zanja formada por cuerda de banderola sobre pies derechos.
- Se realizará un cierre eficaz del acceso a la coronación de los bordes de las zanjas en toda la zona.
- Si los trabajos requieren iluminación se efectuará mediante torretas aisladas con toma a tierra, en las que se apoyarán proyectores de intemperie, alimentados a través de un cuadro eléctrico general de la obra.
- Si los trabajos requieren iluminación portátil, la alimentación de las lámparas se efectuará a 24 V. Los portátiles estarán provistos de rejilla protectora y de carcasa con mango aislados eléctricamente.
- En régimen de lluvias y encaramientos de las zanjas (o trincheras) es imprescindible la revisión minuciosa y detallada antes de reanudar los trabajos.
- Se revisará el estado de cortes y taludes a intervalos regulares en aquellos casos en los que se puedan recibir empujes exógenos por proximidad de (caminos, carreteras, calles, etc.), transitados por vehículos; y en especial si en la proximidad se establecen tajos con uso de martillos neumáticos, compactadores por vibración o paso de maquinaria para el movimiento de tierras.
- Los trabajos a realizar en los bordes de las zanjas (o trincheras), con taludes no muy estables, se ejecutarán sujetos con el cinturón de seguridad amarrado a “puntos fuertes” ubicados con el exterior de las zanjas.
- Se efectuará el achique inmediato de las aguas que afloran en el interior de las zanjas para evitar que se altere la estabilidad de los taludes.
- Ser revisarán las entibaciones tras la interrupción de los trabajos antes de reanudarse de nuevo.

- No se trabajará en niveles superpuestos.
- Se procederá a la excavación adoptando un talud de excavación en el cajero de las cimentaciones de aerogeneradores con pendientes de entre 5/1 (ancho/alto) para terrenos rocosos, y de pendiente 2/3 para terrenos residuales.
- Para realizar la excavación se mantendrá la distancia de seguridad adecuada entre la maquinaria de movimiento de tierras y el borde del talud, teniendo en cuenta la consistencia del terreno. Igualmente se procederá para el acopio de tierras al borde de la excavación.
- Para todas las operaciones se utilizarán maquinaria específica de obra. Ver especificaciones para cada tipo de maquinaria.
- Quedan prohibidos los acopios (tierras, materiales, etc.) al borde de una zanja manteniendo la distancia adecuada para evitar sobrecargas.
- Cuando la profundidad de una zanja o las características geológicas lo aconsejen se entibará o se taluzarán sus paredes.
- Cuando la profundidad de una zanja sea inferior a los 2 m., puede instalarse una señalización de peligro de los siguientes tipos:
 - Un balizamiento paralelo a la zanja formada por cuerda de banderolas sobre pies derechos.
 - En casos excepcionales se cerrará eficazmente el acceso a la coronación de los bordes de las zanjas en toda una determinada zona.
- En régimen de lluvias y encharcamiento de las zanjas (o trincheras), es imprescindible la revisión minuciosa y detallada antes de reanudar los trabajos.
- Se establecerá un sistema de señales acústicas conocidas por el personal, para ordenar la salida de las zanjas en caso de peligro.
- Se revisará el estado de cortes o taludes a intervalos regulares, en aquellos casos en los que puedan recibir empujes exógenos por proximidad de caminos, carreteras, calles, etc. transitados por vehículos, y en especial si en la proximidad se establecen tajos con uso de martillos neumáticos, compactaciones por vibración o paso de maquinaria para el movimiento de tierras.
- Los trabajos a realizar en los bordes de las zanjas o trincheras, con taludes no muy estables, se ejecutarán sujetos con el cinturón de seguridad amarrado a "puntos fuertes", ubicados en el exterior de las zanjas.
- Se efectuará el achique inmediato de las aguas que afloran (o caen) en el interior de las zanjas para evitar que se altere la estabilidad de los taludes.
- Se revisarán las entibaciones tras la interrupción de los trabajos antes de reanudarse de nuevo.
- Todo lo correspondiente a las máquinas de movimiento de tierras o excavaciones.

7.4.3.3. Protecciones individuales

- Todos los equipos de protección individual deben disponer de la marca CE.
- Casco de seguridad de polietileno
- Mascarillas antipolvo con filtro mecánico recambiable.
- Cinturón de seguridad
- Protectores auditivos.
- Guantes de protección.
- Calzado reforzado de seguridad.
- Botas de goma o P.V.C.
- Cazadora de alta visibilidad.
- Trajes para ambientes húmedos o lluviosos.

7.4.4. Rellenos

7.4.4.1. Riesgos

- Accidentes de vehículos por exceso de carga o mala conservación de sus mandos, elementos resistentes o ruedas (vuelcos y/o atropellos).
- Caída de material de las cajas de los vehículos.
- Caída de personal de vehículos en marcha, cuando van en sus cajas y/o sus carrocerías.
- Accidentes del personal por falta de responsable que dirija cada maniobra de carga y descarga.
- Atropellos de personal en maniobras de vehículos.
- Accidentes en el vertido de material, al circular los camiones en marcha atrás.
- Peligro de atropellos por falta de visibilidad debido al polvo.
- Vibraciones sobre las personas.
- Polvo ambiental.
- Ruido puntual y ambiental.

7.4.4.2. Medidas preventivas

- Los vehículos y la maquinaria alquilada serán revisadas antes del comienzo de la obra en todos sus elementos de seguridad, exigiéndose mantener actualizado el libro de mantenimiento.

- Los vehículos y maquinaria pertenecientes a subcontratistas se presentarán con un certificado que acredite su revisión por un taller cualificado antes de empezar a trabajar en la obra.
- Se prohíbe sobrepasar el tope de carga máxima especificado en cada vehículo.
- Se prohíbe que los vehículos transporten personal fuera de la cabina de conducción y en número superior a los asientos existentes.
- Se regarán con frecuencia los tajos y cajas de los camiones para evitar polvaredas.
- Se señalarán los accesos y recorridos de los vehículos.
- Las maniobras de marcha atrás de los vehículos al borde de terraplenes se dirigirán por persona especialista en evitar desplomes y caídas de vehículos.
- Se protegerán los bordes de los terraplenes con señalización y barandillas sólidas de 90 cm. de altura, listón intermedio y rodapié.
- Se instalará señalización en accesos a vía pública (peligro indefinido y stop).
- Los vehículos subcontratados tendrán vigente la Póliza de Seguros con responsabilidad Civil ilimitada, el Carné de Empresa y los Seguros Sociales cubiertos, antes de comenzar los trabajos de la obra.
- Se advertirá al personal de obra mediante letreros divulgativos y señalización de peligro al vuelco, atropellos y colisiones.

7.4.4.3. Protecciones individuales

- Todos los equipos de protección individual deben disponer de la marca CE.
- Casco de seguridad de polietileno
- Botas de goma.
- Mascarillas y gafas de protección antipolvo.
- Guantes de cuero.
- Faja antivibratoria (Compactadores)
- Cazadora de alta visibilidad.
- El conductor de cualquier tipo de vehículo provisto de cabina cerrada con techo (camiones, maquinaria de movimiento de tierras, automóviles, etc.) que circulen por la obra utilizará el casco de seguridad para abandonar la cabina del vehículo y permanecer en el exterior del mismo o para desplazarse a pie por la obra.

7.4.5. Trabajos con ferralla

7.4.5.1. Riesgos

- Golpes por o contra objetos.
- Cortes y heridas principalmente en manos, piernas y pies por objetos o material.
- Atrapamientos o aplastamientos en operaciones de carga y descarga.
- Sobreesfuerzos.
- Caídas al mismo nivel.
- Caídas a distinto nivel.
- Caídas de objetos o materiales.
- Desprendimientos de tierras o piedras.
- Cortes en las manos con alambres de atado.
- Partículas y radiación en los ojos por oxicorte.

7.4.5.2. Medidas preventivas

- La zona destinada a la ferralla debe disponer de espacio suficiente, no interferir zonas de paso u otras actividades de obra y estar fuera de zonas de influencia de posibles caídas de objetos y materiales de estructura.
- Se habilitará en obra un espacio dedicado al acopio clasificado de los redondos de ferralla próximo al lugar de montaje de armaduras.
- Los paquetes de redondos se almacenarán en posición horizontal sobre durmientes de madera capa a capa, evitándose las alturas de las pilas superiores a 1'50 m, siempre lejos de taludes y excavaciones.
- El izado de paquetes de armaduras, en barras sueltas o montadas, mediante grúa se ejecutará suspendiendo la carga de dos puntos separados, lo suficiente para que la carga permanezca estable, evitando la permanencia o paso de personas bajo cargas suspendidas.
- Para el izado de cargas se utilizarán cables o eslingas en perfecto estado.
- El ángulo superior, en el anillo de cuelgue que formen las hondillas de las eslingas entre sí, será igual o menor de 90º.
- La ferralla montada (pilares, parrillas, etc.) se almacenará en los lugares designados a tal efecto, separados del lugar de montaje.
- Los desperdicios o recortes de hierro y acero, se recogerán acopiándose en el lugar determinado para su posterior carga y transporte.

- Se efectuará un barrido diario de puntas, alambres y recortes de ferralla en torno al banco (o bancos, borriquetas, etc.) de trabajo.
- La ferralla montada se transportará al punto de ubicación, suspendida del gancho de la grúa mediante eslingas (o balancín) que la sujetarán de dos puntos distantes para evitar deformaciones y desplazamientos no deseados.
- Queda prohibido el transporte aéreo de armaduras de pilares en posición vertical. Se transportarán suspendidos de dos puntos mediante eslingas hasta llegar próximos al lugar de ubicación, depositándose en el suelo. Sólo se permitirá el transporte vertical para la ubicación exacta "in situ".
- Las maniobras de ubicación "in situ" de ferralla montada se guiarán mediante un equipo de tres hombres; dos, guiarán mediante sogas en dos direcciones la pieza a situar, siguiendo las instrucciones del tercero que procederá manualmente a efectuar las correcciones de aplomado.
- La colocación y montaje de barras o elementos armados previamente, se realizará sobre el encofrado en el caso de vigas y forjados, y sobre el forjado (espera del pilar anterior) en el caso de pilares; en este último caso se adoptarán las medidas para garantizar su estabilidad hasta que se coloque el encofrado.
- Se emplearán escaleras manuales reglamentarias para el acceso al interior de la virola, prohibiéndose expresamente el paso de personas por debajo de ésta.

7.4.5.3. Protecciones individuales

- Todos los equipos de protección individual deben disponer de la marca CE.
- Casco de seguridad de polietileno.
- Guantes de seguridad.
- Calzado de seguridad.
- Botas de goma o P.V.C.
- Cinturón porta-herramientas.
- Cinturón de seguridad de categoría II ó categoría III (si hay peligro de caída en altura)
- Traje impermeable para tiempo lluvioso.
- Mono de trabajo.
- Gafas de seguridad.

7.4.6. Trabajos de manipulación de hormigón

7.4.6.1. Riesgos

- Caída de personas y/u objetos al mismo nivel.
- Caída de personas y/u objetos a distinto nivel.
- Pisadas sobre objetos punzantes.
- Pinchazos y golpes por o contra objetos, materiales, etc.
- Contactos con el hormigón (dermatitis por cementos), afecciones de la piel.
- Hundimientos
- Atrapamientos.
- Vibraciones por manejo de la aguja vibrante.
- Electrocución.
- Riesgos higiénicos por ambientes pulverulentos.
- Sobreesfuerzos.
- Ruido puntual y ambiental.
- Salpicaduras en los ojos.

7.4.6.2. Medidas preventivas:

- Hormigonado de cimientos:
 - Antes del inicio del vertido del hormigón, personal competente revisará el buen estado de seguridad de las paredes de los cimientos.
 - Antes del inicio del hormigonado personal competente revisará el buen estado de seguridad de los encofrados en prevención de reventones y de derrames.
 - Se mantendrá una limpieza esmerada durante esta fase. Se eliminarán, antes del vertido del hormigón, puntas, resto de madera, redondos y alambres.
 - Se instalarán pasarelas de circulación de personas sobre las zanjas a hormigonar, formadas por un mínimo de tres tablones trabados (60 cm. de anchura).
 - Para vibrar el hormigón desde posiciones sobre la cimentación que se hormigona, se establecerán plataformas de trabajo móviles, formadas por un mínimo de tres tablones que se dispondrán perpendicularmente al eje de la zanja o zapata.

- Vertidos directos mediante canaleta:
 - Se prohíbe situar a los operarios detrás de los camiones hormigonera durante el retroceso.
 - La maniobra de vertido será dirigida por personal competente que vigilará que no se realicen maniobras inseguras.

- Vertidos mediante cubo o cangilón:
 - Se prohíbe cargar el cubo por encima de la carga máxima admisible de la grúa. Se señalará mediante una traza horizontal el nivel máximo de llenado del cubo.
 - Se prohíbe trasladar cargas suspendidas en las zonas donde se encuentre trabajando personal.
 - Se prohíbe rigurosamente a toda persona permanecer debajo de las cargas suspendidas por las grúas.
 - La apertura del cubo para vertido se ejecutará exclusivamente accionando la palanca dispuesta al efecto, con las manos protegidas con guantes impermeables.
 - Se evitará golpear con el cubo los encofrados.
 - Del cubo penderán cabos de guía para ayuda a su correcta posición de vertido. Se prohíbe guiarlo o recibirlo directamente, en prevención de caídas por movimiento pendular del cubo.

- Vertido de hormigón mediante bombeo:
 - El equipo encargado del manejo de la bomba de hormigón estará especializado en este trabajo.
 - La tubería de la bomba de hormigonado se apoyará sobre caballetes, arriostrándose las partes susceptibles de movimiento.
 - La manguera terminal de vertido será gobernada por un mínimo a la vez de dos operarios, para evitar golpes o caídas por la acción incontrolada de la boca de vertido.
 - Antes del inicio del hormigonado de una determinada superficie (un forjado o losas, por ejemplo), se establecerá un camino de tablonos seguro sobre los que apoyarse los operarios que gobiernan el vertido con la manguera.
 - El hormigonado de pilares y elementos verticales se ejecutará gobernando la manguera desde castilletes de hormigonado.
 - El manejo, montaje y desmontaje de la tubería de la bomba de hormigonado, será dirigido por un operario especialista.

- Al inicio del trabajo de hormigonado se enviarán lechadas fluidas de mortero de pobre dosificación para que actúen como lubricantes en el interior de las tuberías facilitando el deslizamiento del material para ya posteriormente bombear con la dosificación requerida.
 - Después de hormigonar, se lavará y limpiará el interior de los tubos.
 - Habrá que evitar tapones porque estos producen riesgo de accidente al desmontar la tubería. Esto se logrará eliminando al máximo los codos de la tubería y, sobre todo, los codos de radio pequeño, pues esto da lugar a grandes pérdidas de carga y, por lo tanto, a un mal funcionamiento de la instalación.
 - Se prohíbe introducir o accionar la pelota de limpieza sin antes instalar el receptáculo de recogida a la salida de la manguera tras el recorrido total del circuito. En caso de detención de la bola, se paralizará la máquina. Se reducirá la presión a cero y se desmontará a continuación la tubería.
 - Los operarios amarrarán la manguera terminal antes de iniciar el paso de la pelota de limpieza, a elementos sólidos, apartándose del lugar antes de iniciarse el proceso.
 - Se revisarán periódicamente los circuitos de aceite de la bomba de hormigonado, cumplimentando la documentación correspondiente.
- Para la fase de vibrado del hormigón:
- Para el uso de vibradores eléctricos es fundamental, dado el ambiente de trabajo, su aislamiento y protección adecuada.

7.4.6.3. Protecciones individuales

- Todos los equipos de protección individual deben disponer de la marca CE.
- Casco de seguridad de polietileno.
- Guantes de seguridad.
- Calzado de seguridad.
- Gafas de seguridad antiproyecciones (contra salpicaduras del hormigón).
- Guantes impermeabilizados.
- Traje impermeable para tiempo lluvioso.
- Mandil.
- Cinturón de seguridad
- Faja antivibratoria.
- Protectores auditivos.

7.4.7. Trabajos de encofrado y desencofrado

7.4.7.1. Riesgos

- Desprendimientos de las maderas o chapas por mal apilado o colocación de las mismas.
- Caída de piezas, paneles de encofrado o herramientas de los tajos al vacío.
- Caída de tableros o piezas de madera.
- Caída de personas a distinto nivel.
- Caída de personas al mismo nivel.
- Golpes en las manos al clavar puntas o en la colocación de las chapas.
- Cortes por o contra objetos, máquinas o material, etc.
- Cortes al utilizar la mesa de sierra circular.
- Pisadas sobre objetos punzantes.
- Contactos eléctricos.
- Sobreesfuerzos.
- Golpes por o contra objetos.
- Dermatitis por contacto con el hormigón.
- Desprendimientos de las paredes de excavación, atrapamientos entre éstas y los paneles de encofrado.

7.4.7.2. Medidas preventivas

- Se prohíbe la permanencia de operarios en las zonas de batido de cargas durante las operaciones de izado de chapas, tablones, sopandas, puntales y ferralla; igualmente, se procederá durante la elevación de viguetas, nervios, armaduras, pilares, bovedillas, etc.
- El ascenso y descenso del personal a los encofrados se efectuará a través de escaleras de mano reglamentarias.
- La madera y puntales deben ser izados con eslingas, en mazos debidamente abrazados con cables de acero, o por sistemas en que se mantenga la estabilidad y de suficiente resistencia; las planchas, paneles, módulos, etc. de encofrado deben ser izados por medio de bateas protegidas, jaulas u otros sistemas seguros.
- Se instalarán listones sobre los fondos de madera de las losas de escalera, para permitir un más seguro tránsito de esta fase y evitar deslizamientos.
- Se esmerará el orden y la limpieza durante la ejecución de los trabajos.
- Los clavos o puntas existentes en la madera usada, se extraerán (o remacharán).

- Los clavos sueltos o arrancados se eliminarán mediante un barrido y apilado en lugar conocido para su posterior retirada.
- Una vez concluido un determinado tajo, se limpiará eliminando todo el material sobrante, que se apilará en un lugar conocido para su posterior retirada.
- Se instalarán las señales que se estimen adecuadas a los diferentes riesgos.
- El desencofrado se realizará siempre con ayuda de uñas metálicas, realizándose siempre desde el lado del que no puede desprenderse el material de encofrado.
- Se prohíbe hacer fuego directamente sobre los encofrados. Si se hacen fogatas se efectuarán en el interior de recipientes metálicos aislados de los encofrados.
- Las cimbras y encofrados, así como las uniones de sus distintos elementos, poseerán una resistencia y rigidez suficientes para soportar sin asientos ni deformaciones perjudiciales, las cargas, sobrecargas y acciones de cualquier naturaleza que puedan producirse sobre ellas, como consecuencia del proceso de hormigonado y vibrado del hormigón.
- No se procederá a desencofrar hasta tanto no hayan transcurrido los días necesarios para el perfecto fraguado y consolidación del hormigón establecidos por las Normas Oficiales en vigor.
- El apilamiento de la madera en los tajos cumplirá las condiciones de base amplia y estable, no sobrepasar de 2 m. de altura, el lugar de apilamiento soportará la carga apilada, el acopio se hará por pilas entrecruzadas.
- El personal encofrador, acreditará a su contratación ser "carpintero encofrador" con experiencia.
- Antes del vertido del hormigón se comprobará la estabilidad del elemento constructivo.
- Queda prohibido encofrar sin antes haber cubierto el riesgo de caída de altura mediante el desplazamiento de las redes.
- El apuntalamiento debe hacerse de forma que el desmontaje pueda realizarse parcialmente, garantizando la resistencia, la estabilidad y la seguridad. No se deben sobrecargar los encofrados, las partes recién hormigonadas ni las recién desencofradas.
- Cumplimiento de la norma de tránsito para el tipo de encofrado, pisando entre juntas de tableros.
- Los puntales metálicos deformados se retirarán del uso sin intentar enderezarlos para volverlos a utilizar.
- Todas las máquinas accionadas eléctricamente tendrán sus correspondientes protecciones a tierra e interruptores diferenciales, manteniendo en buen estado todas las conexiones y cables.
- En todas las máquinas se conservarán en perfecto estado sus correspondientes mecanismos de seguridad.
- Las conexiones eléctricas se efectuarán mediante mecanismos estancos de intemperie.

7.4.7.3. Protecciones individuales

- Todos los equipos de protección individual deben disponer de la marca CE.
- Casco de seguridad de polietileno.
- Guantes de seguridad.
- Calzado de seguridad.
- Gafas de seguridad antiproyecciones (contra salpicaduras del hormigón).
- Guantes impermeabilizados.
- Traje impermeable para tiempo lluvioso.
- Botas de goma
- Mandil.
- Cinturón de seguridad.
- Mono de trabajo.

7.4.8. Ejecución de conducciones eléctricas subterráneas

7.4.8.1. Riesgos

- Golpes por o contra objetos.
- Atrapamientos.
- Caída de personas al mismo nivel.
- Caída de personas a distinto nivel.
- Caída de materiales o herramientas.
- Cortes por herramientas manuales, máquinas o materiales.
- Sobreesfuerzos.
- Electrocutaciones.

7.4.8.2. Medidas preventivas

- Los paquetes de tuberías, correctamente agrupados sobre marcos de madera y flejes metálicos, serán izados del gancho de la grúa mediante el auxilio de balancines.
- La tubería en suspensión del balancín se guiará mediante cabos sujetos a los laterales de la pieza mediante un equipo formado por tres hombres. Dos de ellos gobernarán la pieza mediante los cabos mientras un tercero guiará la maniobra.

- Se prohíbe trabajar o permanecer en lugares de tránsito de piezas suspendidas, en prevención del riesgo de desplome
- Se instalarán señales de "peligro, paso de cargas suspendidas" sobre pies derechos bajo los lugares destinados a paso.
- Los paquetes se descargarán de los camiones y se acopiarán en los lugares señalados en los planos para tal menester. Además estos lugares estarán debidamente vallados y señalizados.
- El manejo de las tuberías se hará con un mínimo de dos personas, ayudándose de cuerdas en los extremos para la operación de bajado de la misma a la zanja.
- Se procederá a colocar sobre las conducciones la cinta de señalización apropiada que indique la existencia del tipo de instalación a ocultar.
- Los lugares de trabajo se mantendrán bien iluminados.
- Las máquinas portátiles que se usen tendrán doble aislamiento.

7.4.8.3. Protecciones individuales

- Todos los equipos de protección individual deben disponer de la marca CE.
- Casco de seguridad.
- Guantes de P.V.C. o de goma.
- Guantes de seguridad.
- Calzado de seguridad.
- Botas de goma o P.V.C.
- Trajes de agua para tiempo lluvioso.

7.4.9. Instalaciones eléctricas

7.4.9.1. Riesgos

- Caídas de personas al mismo nivel.
- Caídas de personas a distinto nivel.
- Cortes o golpes por manejo de objetos o herramientas manuales.
- Cortes o pinchazos por manejo de vías y conducciones.
- Proyección de fragmentos o partículas fundamentalmente en la apertura de rozas.
- Incendio por ser incorrecta la instalación de la red eléctrica.
- Ruido.

- Electrocución o quemaduras graves por mala protección de cuadros o grupos eléctricos.
- Electrocución o quemaduras graves por maniobras en líneas o aparatos eléctricos por personal inexperto.
- Electrocución o quemaduras graves por utilización de herramientas, (martillos, alicates, destornilladores, etc.) sin el aislamiento.
- Electrocución o quemaduras graves por falta de aislamiento protector, en líneas y/o cuadros (disyuntores diferenciales).
- Electrocución o quemaduras graves por falta de protección en fusibles, protecciones diferenciales puesta a tierra, mala protección de cables de alimentación, interruptores, etc.
- Electrocución o quemaduras graves por establecer puentes que anulen las protecciones.
- Electrocución o quemaduras graves por conexiones directas (sin clavijas).

7.4.9.2. Medidas preventivas

- Cuando sea necesario realizar comprobaciones de los mecanismos de protección como magnetotérmicos y diferenciales se avisará a todos los trabajadores que estuvieran utilizando conexiones al cuadro eléctrico, motivo de la rescisión, para que no utilicen las herramientas portátiles, maquinaria, etc.
- Se comprobará de forma periódica el funcionamiento de los mecanismos de protección (magneto térmicos y diferenciales), conexiones y toma de tierra de los cuadros eléctricos y maquinaria.
- Los cuadros eléctricos en servicio deberán permanecer cerrados con la cerradura de seguridad de triángulos (o la llave).
- Los cuadros eléctricos estarán provistos de señalización indicativa de riesgo (eléctrico) e indicación que la manipulación interior solo puede ser realizada por personal especializado y autorizado.
- No se permitirá la utilización de fusibles rudimentarios. Se utilizarán fusibles normalizados.
- Durante el montaje de la instalación se tomarán las medidas necesarias para impedir que nadie pueda conectar la instalación a la red, es decir, ejecutando como última fase de la instalación, el cableado desde el cuadro general al de la compañía y guardando en lugar seguro los mecanismos necesarios para efectuar la conexión en el cuadro (fusibles y accionadores), que se instalarán poco antes de concluir la instalación.
- Antes de proceder a la conexión se avisará al personal de que se van a iniciar las pruebas de tensión instalando carteles y señales de "Peligro de electrocución".
- Antes de hacer las pruebas con tensión se ha de revisar la instalación, cuidando de que no queden accesibles a terceros, uniones, empalmes y cuadros abiertos, comprobando la correcta

disposición de fusibles, terminales, protección diferenciales, puesta a tierra, cerradura y manguera en cuadros y grupos eléctricos.

- Siempre que sea posible se enterrarán las mangueras eléctricas; a modo de señalización y protección para reparto de cargas, se establecerán sobre las zonas de paso sobre manguera, una línea de tabloncillos señalizados en los extremos del paso con señal de "Peligro de electrocución". Dentro de la edificación las mangueras deberán ir colgadas mediante elementos aislantes del techo y a una altura que no provoque el contacto con las personas u objetos que estas transporten. Deberá evitarse su tendido por el suelo.
- Los mangos de las herramientas manuales, estarán protegidos con doble aislamiento a base de materiales dieléctricos, quedando prohibida su manipulación u alteración. Si el aislamiento está deteriorado se retirará la herramienta.
- Los montajes y desmontajes eléctricos serán efectuados por personal especializado.
- Todo el personal que manipule conductores y aparatos accionados por electricidad, estará dotado de guantes aislantes y calzado de goma.
- Se tendrán en cuenta las medidas preventivas que están incluidas en el capítulo de medios auxiliares que hace referencia a escaleras portátiles y andamios.
- No se conectarán cables eléctricos a los cuadros de alimentación sin la utilización de clavijas macho-hembra.
- Para la realización del cableado, cuelgue y conexionado de la instalación eléctrica puntuales, se procederá con una plataforma elevadora o un castillete con ruedas.

7.4.9.3. Protecciones individuales

- Todos los equipos de protección individual deben disponer de la marca CE.
- Casco de seguridad de polietileno.
- Mono de trabajo.
- Guantes aislantes.
- Botas aislantes.
- Cinturón de seguridad para trabajos en altura.
- Banqueta o alfombra aislante.
- Comprobadores de tensión.
- Herramientas con doble aislamiento.

7.4.10. Ejecución de canalizaciones

7.4.10.1. Riesgos

- Golpes por o contra objetos.
- Atrapamientos.
- Caída de personas al mismo nivel.
- Caída de personas a distinto nivel.
- Caída de materiales o herramientas.
- Cortes por herramientas manuales, máquinas o materiales.
- Sobreesfuerzos.

7.4.10.2. Medidas preventivas

- El tramo de tubería será izado del gancho de la grúa mediante el auxilio de balancines.
- La tubería en suspensión del balancín se guiará mediante cabos sujetos a los laterales de la pieza mediante un equipo formado por tres hombres. Dos de ellos gobernarán la pieza mediante los cabos mientras un tercero guiará la maniobra.
- Una vez presentado en el sitio de instalación, se procederá, sin descolgarlo del gancho de la grúa y sin descuidar la guía mediante los cabos, al montaje definitivo, concluido el cual, podrá desprenderse del balancín.
- Se prohíbe trabajar o permanecer en lugares de tránsito de piezas suspendidas, en prevención del riesgo de desplome
- Se instalarán señales de "peligro, paso de cargas suspendidas" sobre pies derechos bajo los lugares destinados a paso.
- Los prefabricados se descargarán de los camiones y se acopiarán en los lugares señalados en los planos para tal menester.
- Las tuberías se acopiarán sobre durmientes dispuestos de tal forma que no se dañen los elementos de enganche para su izado.
- A las tuberías en acopio, antes de proceder a su izado para ubicarlos en la obra, se les amarrarán los cabos de guía, para realizar las maniobras sin riesgos.

7.4.10.3. Protecciones individuales

- Todos los equipos de protección individual deben disponer de la marca CE.
- Casco de seguridad.

- Guantes de P.V.C. o de goma.
- Guantes de seguridad.
- Calzado de seguridad.
- Botas de goma o P.V.C.
- Traje de agua para tiempo lluvioso.

7.5. MAQUINARIA Y MEDIOS AUXILIARES

7.5.1. Pequeña herramienta: amoladora, taladro, etc.

7.5.1.1. Riesgos

- Caídas de personas al mismo y/o a distinto nivel.
- Caídas de objetos a distinto nivel.
- Contactos eléctricos directos con el circuito de alimentación.
- Contactos eléctricos indirectos con la carcasa de la máquina.
- Enganche de ropa, cabellos y otros objetos sueltos, por el movimiento de rotación de las partes móviles de la máquina.
- Proyecciones de partículas sólidas y chispas durante el trabajo.
- Lesiones en la muñeca por bloqueo de la máquina.
- Cortes y/o golpes.
- Ruido excesivo (Trauma sonoro).
- Incendio y explosión si se trabaja en ambientes inflamables o explosivos o en las proximidades de sustancias combustibles.

7.5.1.2. Medidas preventivas

- Utilizar equipos de protección individual.
- Se conectará a la red mediante su clavija de conexión, jamás con las puntas peladas de los cables.
- Si no hubiese protección diferencial y magnetotérmica en el lugar de conexión, esta se efectuará a través de la caja auxiliar de conexiones con protección diferencial y magnetotérmica.
- Utilizar herramientas de la clase II y III en caso de trabajos en intemperie.
- No se debe poner la máquina en marcha si los dispositivos de protección del disco no están colocados.

- En lugares expuestos a proyecciones de líquidos o atmósferas explosivas, se utilizarán únicamente herramientas eléctricas de grado de protección adecuado.
- Iluminar correctamente el punto de ataque.
- Si las piezas a trabajar son móviles, se las sujetará con una prensa o tornillo pero nunca con la mano.
- Dejar rodar unos instantes la herramienta en vacío para observar su funcionamiento. Si se observasen defectos no debe de utilizarse.
- Debe de controlarse la dirección en que se emiten las chispas para evitar la posibilidad de incendios o proyección sobre otros operarios.
- Si durante el trabajo se cambia la posición se hará con la máquina parada.
- La presión durante el amolado no debe de ser excesiva pues se corre el riesgo de romper el disco.
- Se colocará la broca en el taladro con ayuda de la llave sacabrocas. Se hará con el taladro desenchufado.
- Las brocas deberán ser adecuadas al material que se desea taladrar y deben estar perfectamente afiladas.
- Se guardará la broca en su caja y el taladro en la suya, cuidando que quede limpio y con el cable bien enrollado.
- No se agrandarán agujeros con brocas de diámetro próximo al del agujero hecho, ni alabeando con brocas de diámetro inferior.
- Cuando no se utilice se mantendrá desconectada de la red.
- Verificar que el útil a utilizar es el adecuado a la velocidad de la máquina.

7.5.1.3. Protecciones individuales

- Casco de seguridad preferentemente con barbuquejo.
- Calzado de seguridad.
- Guantes de protección mecánica (cuero o similares)
- Ropa de trabajo adecuada a la climatología.
- Chaleco reflectante de alta visibilidad.
- Gafas de protección contra impactos o pantalla facial.
- Mandil de cuero.
- Protecciones auditivos (orejeras o tapones).

7.5.2. Martillo eléctrico

7.5.2.1. Riesgos

- Contactos eléctricos directos e/o indirectos.
- Contusiones y golpes en el trabajo.
- Sordera profesional por exceso de ruido.
- Proyecciones de partículas sólidas.
- Lesiones en la espalda por manipulación de material pesado.
- Afecciones vías respiratorias por producción de polvo.

7.5.2.2. Medidas preventivas

- Utilizar los equipos de protección individual.
- Se comprobará el buen estado del cable de alimentación así como del punto de entrada en el martillo.
- Utilizar herramientas de clase II.
- Se conectará a la red con todo el cable desenrollado y mediante su clavija de conexión, jamás con las puntas peladas de los cables.
- Si no hubiese protección diferencial en el lugar de conexión, ésta se efectuará a través de la clavija auxiliar de conexiones con protección diferencial y magnetotérmica.
- Comprobar que el martillo dispone de dispositivos de amortiguación de las vibraciones.
- Colocarse el mandil de cuero, protección auditiva, gafas contra impactos y mascarilla antipolvo, si existe posibilidad de ambiente pulvígeno.
- Levantar el martillo manteniendo la punta apoyada en el suelo.
- No hacer funcionar la máquina en vacío sin la correspondiente herramienta y sin que esté apoyada firmemente sobre un material resistente.
- Ponerse en posición de trabajo manteniendo la espalda recta.
- Cuidar que los pies queden suficientemente alejados de la punta, así como el cable de alimentación.
- Con el martillo colocado lo más perpendicular posible respecto al punto donde se trabajará, empezar el martillado.
- Eliminar frecuentemente los cascotes producidos.
- Cuando no se utilice el martillo, se mantendrá desconectado de la red.

7.5.2.3. Protecciones individuales

Como complemento de las protecciones colectivas se utilizarán:

- Casco de seguridad con barbuquejo.
- Calzado de seguridad.
- Guantes de protección mecánica (cuero o similares)
- Ropa de trabajo adecuada a la climatología.
- Chaleco reflectante de alta visibilidad.
- Gafas de protección contra impactos.
- Mandil de cuero.
- Protección auditiva.
- Mascarilla antipolvo.

7.5.3. Grupo electrógeno

7.5.3.1. Riesgos

- Contactos eléctricos directos con el circuito de alimentación.
- Incendios.
- Contactos eléctricos indirectos con la carcasa de la máquina.
- Contusiones y golpes en el trabajo.
- Sordera profesional por exceso de ruido.
- Proyecciones de partículas sólidas.
- Lesiones en las muñecas y espalda por manipulación de material pesado.
- Afecciones vías respiratorias por producción de polvo.

7.5.3.2. Medidas preventivas

- Comprobar que todos los dispositivos de seguridad funcionan correctamente.
- No se manipularán los dispositivos de seguridad bajo ningún concepto.
- El mantenimiento, revisiones y reparaciones generales sólo serán efectuados por personal debidamente cualificado.
- Comprobar el funcionamiento de los pulsadores o elementos de desconexión y parada inmediata (emergencia).

- Las tapas de los bornes no deben estar al descubierto.
- Realizar todas las operaciones de limpieza y mantenimiento con la máquina totalmente parada y sin posibilidad de movimiento o de funcionamiento.
- Comprobar que todas las rejillas, carcasas y protecciones de los elementos móviles están bien instaladas.
- Comprobar la toma de tierra. Instalar la pica de tierra correctamente.
- Evitar intervenciones de mantenimiento en presencia de tensión eléctrica.
- Se debe repostar el combustible con el equipo parado.
- No fumar durante la operación de repostaje.
- Comprobar que no existe ninguna fuga de combustible.
- Limpiar todos los posibles derrames de combustible, aceite o líquidos inflamables.
- Durante la manipulación de la máquina se aseguraran todas las piezas sueltas.

7.5.3.3. Protecciones individuales

Como complemento de las protecciones colectivas se utilizarán:

- Casco de seguridad.
- Calzado de seguridad.
- Guantes de protección mecánica (cuero o similares).
- Guantes de protección dieléctrica.
- Ropa de trabajo adecuada a la climatología.
- Chaleco reflectante de alta visibilidad.
- Gafas de protección, pantalla inactiva.
- Protección auditiva.
- Herramienta aislante.

7.5.4. Soldadura eléctrica, autógena y oxicorte

7.5.4.1. Riesgos

- Caídas al mismo y/o a distinto nivel.
- Atrapamientos entre objetos.
- Aplastamientos de manos o pies por objetos pesados.

- Inhalación de vapores metálicos.
- Quemaduras por contacto térmico.
- Explosión o Incendio.
- Proyección de partículas.
- Contactos Eléctricos directos e/o indirectos.

7.5.4.2. Medidas preventivas

- Utilizar los equipos de protección individual.
- El personal encargado de soldar será especialista en estas tareas.
- La alimentación eléctrica al grupo se realizará mediante conexión a través de un cuadro con disyuntor diferencial adecuado al voltaje de suministro.
- Se suspenderán los trabajos de soldadura a la intemperie cuando llueva.
- Se conectará a la red con todo el cable desenrollado y mediante su clavija de conexión, jamás con las puntas peladas de los cables.
- Se comprobará el buen estado del cable de alimentación así como del punto de entrada a la máquina.
- Queda expresamente prohibido:
 - Dejar la pinza y su electrodo directamente en el suelo.
 - Anular o no instalar la toma de tierra de la carcasa de la máquina de soldar.
 - Ponerse en posición de trabajo manteniendo la espalda recta.
 - No desconectar totalmente la máquina de soldar cada vez que se realice una pausa de consideración durante la realización de los trabajos.
 - La utilización de mangueras deterioradas con corte y empalmes debidos a envejecimiento por uso o descuido.
 - Cuidar que los pies queden suficientemente alejados de la punta, así como el cable de alimentación.

7.5.4.3. Protecciones individuales

Como complemento de las protecciones colectivas se utilizarán:

- Casco de seguridad con barbuquejo.
- Yelmo de soldador.

- Gafas de seguridad para protección de radiaciones por arco voltaico (especialmente para el ayudante).
- Calzado de seguridad con puntera reforzada.
- Guantes, Manguitos, Polainas y Mandil de cuero.
- Cinturón de seguridad.

7.5.5. Compactadores

7.5.5.1. Riesgos

- Contactos eléctricos directos con el circuito de alimentación.
- Contactos eléctricos indirectos con la carcasa de la máquina.
- Contusiones y golpes en el trabajo.
- Sordera profesional por exceso de ruido.
- Proyecciones de partículas sólidas.
- Lesiones en las muñecas y espalda por manipulación de material pesado.
- Afecciones vías respiratorias por producción de polvo.
- Vibraciones.

7.5.5.2. Medidas preventivas

- Utilizar equipos de protección individual.
- Si no hubiese protección diferencial y magnetotérmica en el lugar de conexión, esta se efectuará a través de la caja auxiliar de conexiones con protección diferencial y magnetotérmica.
- Utilizar herramientas de la clase II.
- Se conectará a la red mediante su clavija de conexión, jamás con las puntas peladas de los cables.
- Comprobar que la compactadora dispone de dispositivos de amortiguación de las vibraciones.
- Colocarse, protección auditiva, gafas contra impactos y mascarilla antipolvo, si existen posibilidades de ambiente pulvígeno.
- No hacer funcionar la máquina en vacío sin la correspondiente herramienta y sin que esté apoyada firmemente sobre un material resistente.
- Cuidar que los pies queden suficientemente alejados del equipo de trabajo, así como el cable de alimentación.

7.5.5.3. Protecciones individuales

Como complemento de las protecciones colectivas se utilizarán:

- Casco de Seguridad con barbuquejo.
- Calzado de Seguridad con puntera reforzada.
- Botas de seguridad de goma o de PVC.
- Guantes de protección mecánica.
- Ropa de trabajo adecuada a la climatología.
- Chaleco reflectante de alta visibilidad.
- Gafas de protección contra impactos o pantalla facial.
- Protección auditiva (orejeras o tapones).
- Mascarillas antipolvo.

7.5.6. Compresor

7.5.6.1. Riesgos

- Caídas al mismo y/o a distinto nivel.
- Choques y golpes.
- Daños a terceros.
- Exposición al ruido.
- Incendios.
- Proyecciones de fragmentos.
- Sobreesfuerzos.
- Descargas eléctricas.
- Quemaduras por contactos eléctricos.

7.5.6.2. Medidas preventivas

- En zonas transitadas, estará debidamente protegido y señalizado, evitando el acceso a la misma de personal no autorizado, cercándose si fuera necesario, con cinta balizadora o vallas de protección.
- Las mangueras deberán estar extendidas y protegidas de forma que en una accidental rotura de la misma alcancen por culebreo a personas, vehículos, lunas de establecimiento, etc.,

- No repostará combustible sin antes haber parado el motor.
- No se utilizará la manguera con aire, para limpiarse la ropa, buzo, etc., ni se dirigirá contra terceras personas.

7.5.6.3. Protecciones individuales

Como complemento de las protecciones colectivas se utilizarán:

- Casco de Seguridad con barbuquejo.
- Calzado de Seguridad.
- Botas de seguridad de goma o de PVC.
- Guantes de protección mecánica.
- Ropa de trabajo adecuada a la climatología.
- Chaleco reflectante de alta visibilidad.
- Gafas de protección contra impactos o pantalla facial.
- Mascarillas antipolvo.

7.5.7. Vibrador

7.5.7.1. Riesgos

- Caída de personas al mismo y/o a distinto nivel.
- Descargas eléctricas directas e indirectas.
- Caídas al mismo y/o a distinto nivel.
- Salpicaduras de lechada en los ojos.
- Posturas forzadas.
- Vibraciones. Favorecen que aparezcan problemas circulatorios en las manos con posterior pérdida de sensibilidad.

7.5.7.2. Medidas preventivas

- Las operaciones de vibrado se realizarán siempre en posiciones estables.
- Se procederá a la limpieza diaria del vibrador después de su utilización.
- El cable de alimentación del vibrador deberá estar protegido, sobre todo si discurre por zonas de paso de los operarios.

- Los vibradores deberán estar protegidos eléctricamente mediante doble aislamiento.

7.5.7.3. Protecciones individuales

Como complemento de las protecciones colectivas se utilizarán:

- Casco de Seguridad con barbuquejo.
- Calzado de Seguridad con puntera reforzada.
- Botas de seguridad de goma o de PVC.
- Guantes de protección mecánica.
- Ropa de trabajo adecuada a la climatología.
- Chaleco reflectante de alta visibilidad.
- Gafas de protección contra impactos o pantalla facial.
- Mascarillas antipolvo.

7.5.8. Camión hormigonera

7.5.8.1. Riesgos

- Atropello de personas.
- Colisión con otras máquinas.
- Vuelco de Camión.
- Daños a terceros.
- Caída de personas.
- Golpes por el manejo de las canales.
- Vibraciones. Favorecen que aparezcan problemas circulatorios en las manos con posterior pérdida de sensibilidad.
- Quemaduras por contactos eléctricos.
- Caída de objetos sobre el conductor durante las operaciones de vertido o de limpieza.
- Golpes por el cubilote del hormigón.

7.5.8.2. Medidas preventivas

- Las rampas de acceso a los tajos no superarán la pendiente del 20% en prevención de atoramientos o vuelcos.

- Las operaciones de vertido a lo largo de cortes en el terreno se efectuarán sin que las ruedas de los camiones hormigonera sobrepasen la distancia, trazada de 1,50 metros al borde de la zanja.
- La limpieza de la cuba y canales se efectuará en lugares señalizados para tal labor.
- Se prohíbe cargar la cuba de hormigón por encima del peso máximo autorizado.
- La puesta en estación y los movimientos del vehículo durante las operaciones de vertido serán dirigidos por el encargado u oficial autorizado para tal fin.

7.5.8.3. Protecciones individuales

Como complemento de las protecciones colectivas se utilizarán:

- Casco de Seguridad con barbuquejo.
- Calzado de Seguridad.
- Botas de seguridad de goma o de PVC.
- Guantes de protección mecánica.
- Ropa de trabajo adecuada a la climatología.
- Chaleco reflectante de alta visibilidad.
- Cinturón de banda ancha de cuero para las vértebras dorsolumbares.
- Gafas de protección contra impactos o pantalla facial.
- Mascarillas antipolvo.
- Protección auditiva.

7.5.9. Retroexcavadora

7.5.9.1. Riesgos

- Aplastamiento y golpes por el movimiento de la máquina.
- Quemaduras por contactos térmicos.
- Incendios y explosiones.
- Caídas al mismo y/o a distinto nivel.
- Vuelco de máquina.
- Contactos eléctricos.
- Choques y atropellos.

7.5.9.2. Medidas preventivas

- Utilizar equipos de protección individual.
- Mantener limpia la cabina del operador.
- Este equipo únicamente debe ser utilizado por personal autorizado y debidamente instruido.
- No poner en marcha la máquina, ni accionar los mandos si no se encuentra sentado en el puesto de trabajo.
- Inspeccionar visualmente alrededor de la máquina antes de subir a ella y la presión de los neumáticos de la máquina.
- Examinar las luces, sistema hidráulico, si existieran fugas o acumulación de suciedad.
- Ver si las escaleras de acceso a la máquina están limpias y en buen estado.
- Mantener un adecuado nivel de combustible y de aceite de motor, del sistema de fuerza, y elementos hidráulicos.
- Comprobar el funcionamiento de los frenos, dispositivos de alarma y señalización.
- Hacer uso de la señal acústica de marcha atrás y del rotativo luminoso.
- Mantener limpios los rótulos de seguridad instalados en la máquina y reemplazar los que estén deteriorados.
- Las cargas en ningún momento deberán exceder el tamaño del cazo.
- No manipular los dispositivos de seguridad bajo ningún concepto y Evitar la manipulación del motor con este en funcionamiento.
- Usar los equipos de protección individual cuando se salga de la cabina.
- Operar los controles solamente con el motor en funcionamiento.
- Utilizar ambas manos para subir y bajar de la máquina y por el lugar indicado para ello.
- Estacionar la máquina en una superficie nivelada.
- No llevar personas en la máquina a no ser que esté preparada para ello.
- Mantener siempre y en todo momento las distancias a las instalaciones eléctricas.
- Cuando sea posible en las laderas avance hacia arriba y hacia abajo, nunca en sentido transversal.

7.5.9.3. Protecciones individuales

Como complemento de las protecciones colectivas se utilizarán:

- Casco de seguridad, fuera de la cabina.
- Calzado de seguridad con puntera reforzada.

- Cinturón de banda ancha de cuero para las vértebras dorsolumbares.
- Guantes de protección mecánica (cuero o similares)
- Ropa de trabajo adecuada a la climatología.
- Chaleco reflectante de alta visibilidad fuera de la cabina.

7.5.10. Dumper o autovolquete

7.5.10.1. Riesgos

- Atropellos y aprisionamiento de personas en maniobras y en operaciones de mantenimiento.
- Vuelcos al circular por rampas.
- Quemaduras por contactos térmicos.
- Incendios y explosiones.
- Caídas al mismo y/o a distinto nivel.
- Riesgo de daños a la salud derivados de la exposición a agentes físicos: ruido y vibraciones.

7.5.10.2. Medidas preventivas

- Este equipo únicamente debe ser utilizado por personal autorizado y debidamente instruido.
- Dispondrán de pórtico de seguridad antivuelco con Arnés de seguridad acoplado.
- No se transportarán personas.
- Dispondrá de señal luminosa de aviso.
- No se repostará combustible sin antes haber parado el motor y luces.
- No circular con la caja levantada, con cargas incontroladas o que dificulten la visibilidad.

7.5.10.3. Protecciones individuales

Como complemento de las protecciones colectivas se utilizarán:

- Casco de seguridad con barbuquejo.
- Protección auditiva.
- Mascarilla de protección contra ambientes pulvígenos.
- Calzado de seguridad.
- Gafas de protección contra ambientes pulvígenos.
- Guantes de protección mecánica (cuero o similares).

- Ropa de trabajo adecuada a la climatología.
- Chaleco reflectante de alta visibilidad.

7.5.11. Camión y camión basculante

7.5.11.1. Riesgos

- Atropellos y aprisionamiento de personas en maniobras y en operaciones de mantenimiento.
- Vuelcos al circular por rampas.
- Quemaduras por contactos térmicos.
- Incendios y explosiones.
- Caídas.
- Choques con otros vehículos, maquinaria y elementos fijos en la obra.
- Contactos con líneas eléctricas.
- Accidentes de tráfico.

7.5.11.2. Medidas preventivas

- Este equipo únicamente debe ser utilizado por personal autorizado y debidamente instruido.
- Comprobar el funcionamiento del tacógrafo y póngale un disco nuevo al comenzar la jornada.
- Inspecciones si hay fugas de aceite y/o combustible en el compartimiento del motor y en el diferencial.
- Cerciorarse de que toda la documentación del vehículo está en regla, (Seguros, permisos de circulación, ficha de características técnicas, tarjeta de transporte, ITV, etc...)
- Verificar los niveles de aceite de hidráulico, sistema de frenos, dirección y observar los niveles de refrigeración del motor.
- Comprobar el nivel de aceite del motor. Mantener el nivel del mismo entre las marcas de la varilla.
- Mantener limpia la cabina del conductor.
- Comprobar el funcionamiento de los frenos, dispositivos de alarma y señalización.
- Examinar los neumáticos para asegurarse que están inflados correctamente y que no tienen daños importantes, el tablero de instrumentos que funcionen todos los indicadores correctamente.

- Siempre que circule con el vehículo asegúrese que el volquete esté bajado en posición de transporte y con el seguro puesto.
- Arranque el motor solo sentado en el puesto del operador.
- Ajústese el cinturón de seguridad del asiento.
- Estacione en superficie nivelada.
- Conectar el freno de servicio para parar el camión, y ponga la palanca de control de la transmisión en Neutral.
- Conecte el freno de estacionamiento.
- Pare el motor, haga girar la llave de arranque hacia la posición DESCONECTADA.
- Cierre bien el camión y asegúrese contra la utilización no autorizada y vandalismo.
- Si durante la utilización del camión observa cualquier anomalía. Comuníquelo inmediatamente a su superior.

7.5.11.3. Protecciones individuales

Como complemento de las protecciones colectivas se utilizarán:

- Casco de seguridad con barbuquejo.
- Calzado de seguridad.
- Cinturón de banda ancha de cuero para las vértebras dorsolumbares.
- Guantes de protección mecánica (cuero o similares).
- Ropa de trabajo adecuada a la climatología.
- Chaleco reflectante de alta visibilidad.

7.5.12. Bulldozer

7.5.12.1. Riesgos

- Caída de personas a diferente nivel.
- Golpes y contactos con elementos móviles de la máquina.
- Atrapamientos por o entre objetos.
- Atrapamientos por vuelco de máquinas.
- Contactos térmicos.
- Contactos eléctricos.

- Explosiones.
- Incendios.
- Atropellos, golpes y choques con o contra vehículos.
- Riesgo de daños a la salud derivados de la exposición a agentes químicos: polvo.
- Riesgo de daños a la salud derivados de la exposición a agentes físicos: ruidos y vibraciones.

7.5.12.2. Medidas preventivas

- Se recomienda que el bulldozer esté dotado de avisador luminoso de tipo rotatorio o flash.
- Ha de estar dotado de señal acústica de marcha atrás.
- Antes de iniciar los trabajos, comprobar que todos los dispositivos del bulldozer responden correctamente y están en perfecto estado: frenos, cadenas, etc.
- Deben utilizarse los bulldozer que prioritariamente dispongan de marcado CE, declaración de conformidad y manual de instrucciones o que se hayan sometido a puesta en conformidad de acuerdo con lo que especifica el R.D. 1215/97
- Ajustar el asiento y los mandos a la posición adecuada.
- Cuando esta máquina circule únicamente por la obra, es necesario comprobar que la persona que la conduce tiene la autorización, dispone de la formación y de la información específicas de PRL que fija el R.D. 1215/97, de 18 de julio, artículo 5 o el Convenio Colectivo General del sector de la Construcción, artículo 156, y ha leído el manual de instrucciones correspondiente.
- Girar el asiento en función del sentido de la marcha cuando el bulldozer lo permita.
- Para utilizar el teléfono móvil durante la conducción hay que disponer de un sistema de manos libres.
- Asegurar la máxima visibilidad del bulldozer limpiando los retrovisores, parabrisas y espejos.
- Verificar que la cabina esté limpia, sin restos de aceite, grasa o barro, y sin objetos descontrolados en la zona de los mandos.
- El conductor tiene que limpiarse el calzado antes de utilizar la escalera de acceso a la cabina.
- Subir y bajar del bulldozer únicamente por la escalera prevista por el fabricante.
- Para subir y bajar por la escalera, hay que utilizar las dos manos y hacerlo siempre de cara al bulldozer.
- Comprobar que todos los rótulos de información de los riesgos estén en buen estado y situados en lugares visibles.
- Verificar la existencia de un extintor en el bulldozer.
- Mantener limpios los accesos, asideros y escaleras.

- Antes de empezar los trabajos hay que localizar y reducir al mínimo los riesgos derivados de cables subterráneos, aéreos u otros sistemas de distribución
- Controlar la máquina únicamente desde el asiento del conductor.
- Prohibir la presencia de trabajadores o terceros en el radio de acción de la máquina.
- El bulldozer no puede utilizarse como medio para transportar personas, excepto que la máquina disponga de asientos previstos por el fabricante con este fin.
- No subir ni bajar con el bulldozer en movimiento.
- Durante la conducción, utilizar siempre un sistema de retención (cabina, cinturón de seguridad o similar).
- En trabajos en zonas de servicios afectados, cuando no se disponga de una buena visibilidad de la ubicación del conducto o cable, se requerirá la colaboración de un señalista.
- Al reiniciar una actividad tras producirse lluvias importantes hay que tener presente que las condiciones del terreno pueden haber cambiado. Asimismo, hay que comprobar el funcionamiento de los frenos.
- En operaciones en zonas próximas a cables eléctricos, es necesario comprobar la tensión de estos cables para poder identificar la distancia mínima de seguridad. Estas distancias de seguridad dependen de la tensión nominal de la instalación y serán de 3, 5 o 7 m dependiendo de ésta.
- Si la visibilidad en el trabajo disminuye por circunstancias meteorológicas o similares por debajo de los límites de seguridad, hay que aparcar la máquina en un lugar seguro y esperar.
- No está permitido bajar pendientes con el motor parado o en punto muerto.
- Cuando las operaciones comporten maniobras complejas o peligrosas, el maquinista tiene que disponer de un señalista experto que lo guíe.
- Mantener contacto visual permanente con los equipos de obra que estén en movimiento y los trabajadores del puesto de trabajo.
- Con el fin de evitar choques (colisiones), deben definirse y señalizarse los recorridos de la obra.
- Evitar desplazamientos del bulldozer en zonas a menos de 2 m del borde de coronación de taludes.
- Si se tiene que trabajar en lugares cerrados, comprobar que la ventilación es suficiente o que los gases se han extraído.
- La tierra extraída de las excavaciones tiene que acopiarse como mínimo a medio metro del borde de coronación del talud y siempre en función de las características del terreno.
- Siempre se ha de extraer el material de cara a la pendiente.
- En operaciones con traíllas, el bulldozer no se tiene que desplazar a más de 5 km/h.

- Para abatir árboles hay que empujar en la dirección de caída del árbol a una altura de 30 o 40 cm del mismo.
- En operaciones de mantenimiento, no utilizar ropa holgada, ni joyas, y utilizar los equipos de protección adecuados.
- Efectuar las tareas de reparación del bulldozer con el motor parado y la máquina estacionada.
- En operaciones de mantenimiento, la máquina ha de estar estacionada en terreno llano, el freno de estacionamiento conectado, la palanca de transmisión en punto neutral, el motor parado y el interruptor de la batería en posición de desconexión.
- Hay que apretar los pernos flojos y sustituir los que falten.
- Hay que inspeccionar y reparar las cadenas en mal estado o excesivamente desgastadas.
- Los residuos generados como consecuencia de una avería o de su resolución hay que segregarlos en contenedores.
- Deben adoptarse las medidas preventivas adecuadas para evitar que el bulldozer caiga en las excavaciones o en el agua.
- En operaciones de transporte, comprobar si la longitud, la tara y el sistema de bloqueo y sujeción son los adecuados. Asimismo, hay que asegurarse de que las rampas de acceso pueden soportar el peso de la excavadora y, una vez situada, hay que retirar la llave del contacto.
- Estacionar el bulldozer en zonas adecuadas, de terreno llano y firme, sin riesgos de desplomes, desprendimientos o inundaciones (como mínimo a 2 m de los bordes de coronación). Hay que poner los frenos, sacar las llaves del contacto, cerrar el interruptor de la batería, cerrar la cabina y el compartimento del motor y apoyar la pala en el suelo.
- Regar para evitar la emisión de polvo.
- Está prohibido abandonar el bulldozer con el motor en marcha.

7.5.12.3. Protecciones individuales

- Casco (sólo fuera de la máquina).
- Protectores auditivos: tapones o auriculares (cuando sea necesario).
- Mascarilla (cuando sea necesaria).
- Guantes contra agresiones mecánicas (en tareas de mantenimiento).
- Calzado de seguridad.
- Fajas y cinturones antivibraciones.
- Ropa y accesorios de señalización (sólo fuera de la máquina).

7.5.13. Zanjadora

7.5.13.1. Riesgos

- Caída de personas a diferente nivel.
- Golpes y contactos con elementos móviles de la máquina.
- Atrapamientos por o entre objetos.
- Atrapamientos por vuelco de máquinas.
- Contactos térmicos.
- Contactos eléctricos.
- Explosiones.
- Incendios.
- Atropellos, golpes y choques con o contra vehículos.
- Riesgo de daños a la salud derivados de la exposición a agentes químicos: polvo.
- Riesgo de daños a la salud derivados de la exposición a agentes físicos: ruidos y vibraciones.

7.5.13.2. Medidas preventivas

- Nunca se debe saltar de la máquina. Utilizar los medios instalados para bajar y emplear ambas manos para sujetarse.
- Mantenga su máquina limpia de grasa y aceite y en especial los accesos a la misma.
- Ajústese el cinturón de seguridad y el asiento.
- En los trabajos de mantenimiento y reparación aparcar la máquina en suelo firme, colocar todas las palancas en posición neutral y parar el motor quitando la llave de contacto.
- Evite siempre que sea posible manipular con el motor caliente cuando alcanza su temperatura, cualquier contacto puede ocasionar quemaduras graves.
- Mirar continuamente en la dirección de la marcha para evitar atropellos durante la marcha atrás.
- No trate de realizar ajustes si se puede evitar, con el motor de la máquina en marcha.
- Antes de cada intervención en el circuito hidráulico hay que accionar todos los mandos auxiliares en ambas direcciones con la llave en posición de contacto para eliminar presiones dinámicas.
- El sistema de enfriamiento contiene álcali, evite su contacto con la piel y los ojos.
- No suelde o corte con soplete, tuberías que contengan líquidos inflamables.
- No intente subir o bajar de la máquina si va cargado con suministros o herramientas.

- No realice modificaciones ampliaciones o montajes de equipos adicionales en la máquina, que perjudiquen la seguridad.
- Utilice gafas de protección cuando golpee objetos, como pasadores, bulones, etc...
- En previsión de vuelcos, la cabina ha de estar en todo momento libre de objetos pesados.
- Permanezca separado de todas las partes giratorias o móviles.
- Desconectar el motor al repostar y no fumen mientras lo hacen.
- Controlar la existencia de fugas en mangueras, racores,... si existen, elimínelas inmediatamente.
- No utilice nunca ayuda de arranque en frío a base de éter cerca de fuentes de calor.
- Durante el giro del motor tenga cuidado que no se introduzcan objetos en el ventilador.
- No transporte personal en la máquina sino está debidamente autorizado para ello.
- Nunca ponga la máquina en marcha antes de asegurar las piezas sueltas, comprobar si falta alguna señal de aviso.
- Nunca trabaje debajo del equipo mientras éste no se encuentre apoyado adecuadamente en el suelo.
- Utilizar guantes y gafas de seguridad para efectuar trabajos en la batería.
- Cierre bien la máquina, quite todas las llaves y asegure la máquina contra la utilización de personal no autorizado y vandalismo.

7.5.13.3. Protecciones individuales

- Casco (sólo fuera de la máquina).
- Protectores auditivos: tapones o auriculares (cuando sea necesario).
- Mascarilla (cuando sea necesaria).
- Guantes contra agresiones mecánicas (en tareas de mantenimiento).
- Calzado de seguridad.
- Fajas y cinturones antivibraciones.
- Ropa y accesorios de señalización (sólo fuera de la máquina).

7.5.14. Grúa autopropulsada o autotransportada

7.5.14.1. Riesgos

- Caídas al mismo y/o a distinto nivel.
- Golpes y contactos con elementos móviles o inmóviles de la máquina.
- Atrapamientos.
- Contactos térmicos y/o eléctricos.
- Explosiones.
- Incendios.
- Atropellos, golpes y choques con o contra vehículos.
- Riesgo de daños a la salud derivados de la exposición a agentes físicos: ruidos y vibraciones.
- Otros: caída de rayos sobre la grúa.

7.5.14.2. Medidas preventivas

- Utilizar grúas con el marcado CE o adaptadas al R.D. 1215/1997.
- Es necesario el carnet de operador de grúa móvil autopropulsada para la utilización de este equipo.
- Todos los trabajos se deberán ajustar a las características de la grúa: carga máxima, longitud de pluma, carga en punta contrapeso. A tal fin, deberá existir un cartel suficientemente visible con las cargas máximas permitidas.
- Se recomienda que la grúa autopropulsada esté dotada de avisador luminoso de tipo rotatorio o flash. Y de Ha de estar dotada de señal acústica de marcha atrás.
- Cuando esta máquina circule únicamente por la obra, verificar que la persona que la conduce está autorizada, tiene la formación e información específica de PRL que fija el R.D. 1215/1997, de 18 de julio, artículo 5, y se ha leído su manual de instrucciones. Si la máquina circula por una vía pública, es necesario, además, que el conductor tenga el carnet C de conducir.
- Verificar que se mantiene al día la ITV, Inspección Técnica de Vehículos.
- Antes de iniciar los trabajos, comprobar que todos los dispositivos de la grúa autopropulsada responden correctamente y están en perfecto estado: cables, frenos, neumáticos, etc.
- Para utilizar el teléfono móvil durante la conducción hay que disponer de un sistema de manos libres. En vehículos con sistemas electrónicos sensibles, no está permitida su utilización.
- El uso de estos equipos está reservado a personal autorizado.

- Ajustar el asiento y los mandos a la posición adecuada.
- La grúa ha de instalarse en terreno compacto y ha de utilizar estabilizadores.
- Mantener limpios los accesos, asideros y escaleras.
- Asegurar la máxima visibilidad de la grúa autopropulsada mediante la limpieza de los retrovisores, parabrisas y espejos.
- Verificar que la cabina esté limpia, sin restos de aceite, grasa o barro y sin objetos descontrolados en la zona de los mandos.
- Verificar que la altura máxima de la grúa autopropulsada es la adecuada para evitar interferencias con elementos viarios, líneas eléctricas o similares.
- El conductor tiene que limpiarse el calzado antes de utilizar la escalera de acceso a la cabina.
- Subir y bajar de la grúa autopropulsada únicamente por la escalera prevista por el fabricante.
- Para subir y bajar por la escalera, hay que utilizar las dos manos y hacerlo siempre de cara a la máquina.
- Comprobar que todos los rótulos de información de los riesgos estén en buen estado y situados en lugares visibles.
- Verificar la existencia de un extintor en la grúa autopropulsada o autotransportada.

7.5.14.3. Protecciones individuales

Como complemento de las protecciones colectivas se utilizarán:

- Casco de seguridad (sólo fuera de la máquina).
- Protectores auditivos: tapones o auriculares (cuando sea necesario).
- Calzado de seguridad.
- Faja y cinturones antivibraciones.
- Chaleco reflectante de alta visibilidad (sólo fuera de la máquina).
- Guantes contra agresiones mecánicas (en tareas de mantenimiento).

7.5.15. Poleas piloto y accesorios de tendido

7.5.15.1. Riesgos

- Caída de personas al mismo y/o a distinto nivel.
- Caída de objetos por desplome.
- Pisada sobre objetos.

- Atrapamientos por/o entre objetos.
- Proyección de fragmentos o partículas.
- Atropellos, golpes y choques con o contra vehículos.
- Sobreesfuerzos.
- Contactos térmicos y/o eléctricos.

7.5.15.2. Medidas preventivas

- Mantener un correcto estado de orden y limpieza el tajo.
- No transitar por debajo de cargas suspendidas ni en las tareas de tensado de cable.
- El alza de bobinas deberá ser asegurado por sistema de sujeción destinado a este tipo de trabajo.
- No bajar del camión o vehículo en marcha.
- El acopio de bobinas se realizará sobre terreno firme, exento de pendientes y visible. Si fuera preciso deberán ser calzadas.
- Revisar la maquinaria antes de su uso, así como los dispositivos de seguridad.
- Toda la maquinaria contará con el marcado “CE”, la declaración de conformidad del fabricante y el libro de instrucciones.
- Descender a la zanja mediante escaleras de mano.
- Uso del arnés para trabajos en altura y cuerdas de seguridad para trabajos en altura.
- Aprovisionamiento de descensor de emergencia para trabajos en altura.

7.5.15.3. Protecciones individuales

Como complemento de las protecciones colectivas se utilizarán:

- En el caso de existir desniveles importantes señalizar y balizar.
- Mantener un correcto estado de orden y limpieza el tajo.
- No retirar las protecciones pasivas de la maquinaria.
- Casco de seguridad.
- Calzado de seguridad.
- Guantes para trabajo mecánico.
- Chaleco reflectante de alta visibilidad.

8. TRABAJOS ESPECIALES CON RIESGO

8.1. RIESGOS GENERALES EN LA OBRA

Nos referimos aquí a las medidas de seguridad a adoptar para la protección de los riesgos que consideramos especiales dentro de la actividad que se desarrolla en la obra a la cual hace referencia el presente Plan de Seguridad y Salud.

- Acotamiento y señalización de la zona donde exista riesgo de caída de objetos desde altura.
- Apantallamiento y señalización de las partes próximas en tensión eléctrica. Aplicar las medidas preventivas contra riesgos eléctricos.
- Señalización y protección de zanjas abiertas y huecos por los que pudiera producirse caída de personas.
- Se mantendrá ordenados y protegidos los materiales, cables y mangueras, para evitar el riesgo de golpes o caídas al mismo nivel.
- Si se detectase cualquier anomalía a la hora de realizar cualquier actividad se deberá comunicar a los responsables directos, “Jefe de Equipo”, “Encargado”, y responsable de prevención para de esta manera evaluar los nuevos riesgos y adoptar las medidas preventivas necesarias.
- Los restos de materiales generados por el trabajo se retirarán periódicamente para mantener limpias las zonas de trabajo.
- Se establece y se harán respetar las señalizaciones y limitaciones para circulación de vehículos y maquinaria en el interior de la obra.
- Los productos tóxicos y peligrosos se manipularán según lo establecido en las condiciones de uso de cada producto.
- No se realizarán sobreesfuerzos que superen la capacidad física del trabajador, solicitando en caso necesario la ayuda de algún compañero o realizando la operación con ayuda de la herramienta o maquinaria apropiada.

8.2. TRABAJOS EN ALTURA

Dada la elevada gravedad de las consecuencias que, generalmente, se derivan de las caídas de altura, se considera oportuno y conveniente remarcar, en este apartado concreto, las medidas básicas y fundamentales de prevención que deben aplicarse para eliminar, en la medida de lo posible, los riesgos inherentes a los trabajos en altura.

Para evitar la caída de objetos

- Coordinar los trabajos de forma que no se realicen trabajos superpuestos. Sin embargo, si existiera la necesidad ineludible de trabajos simultáneos sobre la misma vertical, se instalarán protecciones (redes, marquesinas, etc.).

- Acotar y señalizar las zonas con riesgo de caída de objetos.
- Señalizar y controlar la zona donde se realicen maniobras con cargas suspendidas, que serán manejadas desde fuera de la zona de influencia de la carga, y acceder a esta zona sólo cuando la carga esté prácticamente arriada.

Para evitar caídas de personas

Se montarán protecciones resistentes en todo el perímetro o bordes de huecos, plataformas, forjado, etc., por los que pudieran producirse caídas de personas.

Cuando se deban realizar maniobras con estos elementos de protección eliminados, se mantendrá el control de los riesgos mediante señalización y seguimiento de las maniobras, reponiéndose las correspondientes protecciones nada más finalizar éstas.

En altura (más de 2m) es obligatorio utilizar arnés anticaídas, el cual estará anclado a elementos fijos, móviles, definitivos o provisionales, de suficiente resistencia.

Si el ascenso-descenso también presentasen riesgos de caída de personas a distinto nivel, los operarios estarán en todo momento sujetos a una “línea de la vida” flexible (cuerda de seguridad) mediante un dispositivo deslizante que limita la caída en caso de producirse (elemento con absorbedor de energía) mediante bloqueo y parada sobre la cuerda sobre la que se instala (mediante apertura, emplazamiento, cierre y fijación mediante tornillo y gatillo de seguro). Para el desplazamiento por las crucetas se usará cuerda de seguridad con doble gancho y absorbedor de energía para estar siempre sujeto en un punto fijo.

8.2.1. Escaleras de mano

Los riesgos más comunes que conlleva el trabajo con escaleras de mano son:

- Caídas al mismo y/o a distinto nivel.
- Deslizamiento por incorrecto apoyo (falta de zapatas, etc.)
- Vuelco lateral por apoyo irregular.
- Rotura por defectos ocultos.
- Los derivados de los usos inadecuados o de los montajes peligrosos (empalme de escalera, formación de plataformas de trabajo, escaleras “cortas” para la altura a salvar, etc.)

Las escaleras de mano cumplirán, como mínimo, las siguientes condiciones:

- Para trabajos de cableado, las escaleras de mano deben ser obligatoriamente de madera o de fibra de vidrio.
- Las escaleras de mano deberán ser conformes con la norma UNE EN 131 partes 1 y 2.

- Las escaleras de mano tendrán la resistencia y los elementos de apoyo y sujeción necesarios para que su utilización en las condiciones requeridas no suponga un riesgo de caída, por rotura o desplazamiento de las mismas. No tendrán rotos ni astillados largueros o peldaños. Dispondrán de zapatas antideslizantes. En particular, las escaleras de tijera dispondrán de elementos de seguridad que impidan su apertura al ser utilizadas.
- Las escaleras de mano se utilizarán de la forma y con las limitaciones establecidas por el fabricante. No se emplearán escaleras de mano y, en particular, escaleras de más de 5 metros de longitud, de cuya resistencia no se tengan garantías. Queda prohibido el uso de escaleras de mano de construcción improvisada.
- Antes de utilizar una escalera de mano deberá asegurarse su estabilidad. La base de la escalera deberá quedar sólidamente asentada. En el caso de escaleras simples la parte superior se sujetará, si es necesario, al paramento sobre el que se apoya y cuando éste no permita un apoyo estable se sujetará al mismo mediante una abrazadera u otro dispositivo equivalente.
- Colocarlas con la inclinación adecuada. Las escaleras de mano simples se colocarán, en la medida de lo posible, formando un ángulo aproximado de 75 grados con la horizontal. Cuando se utilicen para acceder a lugares elevados sus largueros deberán prolongarse al menos 1 metro por encima de ésta.
- El ascenso, descenso y los trabajos desde escaleras se efectuarán de frente a las mismas. Los trabajos a más de 3,5 metros de altura, desde el punto de operación al suelo, que requieran movimientos o esfuerzos peligrosos para la estabilidad del trabajador, sólo se efectuarán si se utiliza cinturón de seguridad o se adoptan otras medidas de protección alternativas. Se prohíbe el transporte y manipulación de cargas por o desde escaleras de mano cuando su peso o dimensiones puedan comprometer la seguridad del trabajador. Las escaleras de mano no se utilizarán por dos o más personas simultáneamente.

Además, en la utilización de las escaleras de mano es importante considerar los siguientes aspectos:

- No deben utilizarse las escaleras de mano como pasarelas, ni tampoco para el transporte de materiales.
- En los trabajos eléctricos o en la proximidad de instalaciones eléctricas, deben utilizarse escaleras aislantes, con el aislamiento eléctrico adecuado.
- En los trabajos con escaleras extensibles, hay que asegurarse de que las abrazaderas sujetan firmemente.
- En los trabajos con escaleras de tijera, el tensor siempre ha de estar completamente extendido.
- Las superficies de apoyo inferior y superior serán planas y resistentes.
- Antes de ubicar una escalera de mano, ha de inspeccionarse el lugar de apoyo para evitar contactos con cables eléctricos, tuberías, etc.
- Para ubicar una escalera en un suelo inclinado han de utilizarse zapatas ajustables de forma que los travesaños queden en posición horizontal.

- El apoyo en el suelo de la escalera siempre ha de hacerse a través de los largueros y nunca en el peldaño inferior.
- Antes de acceder a la escalera es preciso asegurarse de que tanto la suela de los zapatos, como los peldaños, están limpios, en especial de grasa, aceite o cualquier otra sustancia deslizante.
- Si la utilización de la escalera ha de hacerse cerca de vías de circulación de peatones o vehículos, habrá que protegerla de golpes. Debe impedirse el paso de personas por debajo de la escalera.
- Durante la utilización de las escaleras se mantendrá siempre el cuerpo dentro de los largueros de la escalera. La escalera sólo será utilizada por un trabajador.
- No se debe subir nunca por encima del tercer peldaño contado desde arriba.
- El ascenso, trabajo y descenso por una escalera de mano ha de hacerse con las manos libres, de frente a la escalera, agarrándose a los peldaños o largueros.
- Las herramientas o materiales que se estén utilizando, durante el trabajo en una escalera manual, nunca se dejarán sobre los peldaños sino que se ubicarán en una bolsa sujeta a la escalera, colgada en el hombro o sujeta a la cintura del trabajador.
- Nunca se ha de mover una escalera manual estando el trabajador sobre ella.
- Las escaleras de tijera no se deben de usar plegadas.
- En la utilización de escaleras de mano de tijera no se debe pasar de un lado a otro por la parte superior, ni tampoco trabajar a “caballo”.
- Después de la utilización de la escalera, se debe:
 - Limpiar las sustancias que pudieran haber caído sobre ella.
 - Revisar y, si se encuentra algún defecto que pueda afectar a su seguridad, señalizarla con un letrero que prohíba su uso, enviándola a reparar o sustituir.
 - Almacenar correctamente, libre de condiciones climatológicas adversas, nunca sobre el suelo sino colgada y apoyada sobre los largueros.

Las escaleras de mano se revisarán periódicamente y antes de su utilización. Se prohíbe la utilización de escaleras de madera pintadas, por la dificultad que ello supone para la detección de sus posibles defectos.

La revisión antes de la utilización debe incluir el estado de los peldaños, largueros, zapatas de sustentación, abrazaderas o dispositivos de fijación y, además, en las extensibles, el estado de cuerdas, cables, poleas y topes de retención.

8.2.2. Plataformas y Otros Equipos de Elevación

Las plataformas son aparatos ampliamente utilizados por ser muy eficientes en el trabajo en altura, ofreciendo seguridad, comodidad, ahorro de tiempo y la facilidad de llegar a objetos altos rápidamente.

Existen muchos tipos como son las fijas, móviles, en tijera, autopropulsadas (de cesta o de tijera).

Las denominadas plataformas autopropulsadas combinan la seguridad y comodidad de las máquinas de elevación accionadas por motor, con la capacidad de ser móviles incluso con su altura total.

Se puede cargar el equipo y herramientas en la plataforma a nivel del suelo, izarla hasta el nivel de trabajo sobre el suelo y realizar el trabajo a la altura más adecuada y cómoda.

En las plataformas y en otros equipos de elevación, los riesgos más comunes son:

- Caídas al mismo y/o a distinto nivel.
- Vuelco.
- Caída de objetos.
- Golpes por objetos o herramientas.
- Atrapamientos.
- Contactos.

Con las plataformas y otros equipos de elevación se adoptarán, como mínimo, las siguientes prevenciones:

- Como condición básica, no se utilizarán de forma o en operaciones o en condiciones contraindicadas por el fabricante. Tampoco podrán utilizarse sin los elementos de protección previstos para la realización de la operación de que se trate. Se comprobará, antes de utilizar las plataformas, su solidez y estabilidad, el correcto funcionamiento de los mandos, que sus protecciones (barandillas, y otros) están colocadas adecuadamente y que la conexión o puesta en marcha del equipo no representa un peligro para terceros. Dejarán de utilizarse si se producen deterioros, averías u otras circunstancias que comprometan la seguridad de su funcionamiento.
- En los elementos peligrosos accesibles que no puedan ser totalmente protegidos, deberán adoptarse las precauciones y utilizarse las protecciones individuales apropiadas para reducir los riesgos al mínimo posible.
- Si el trabajo que se va a ejecutar en la plataforma puede tener un riesgo de derrames, ya sea de producto líquido o sólido, se ha de tener previsto el modo de recogida del mismo.
- Deberán estar provistas de dispositivos de protección adecuados para eliminar el riesgo de caída de objetos, como rodapiés o zócalo.
- La plataforma deberá disponer de los medios adecuados para garantizar el acceso y la permanencia en las plataformas de forma que no suponga un riesgo para la seguridad y salud. En particular, cuando exista riesgo de caída de altura de más de 2 metros, deberán disponer de barandillas rígidas de una altura mínima de 90 cm., o de cualquier otro sistema que proporcione una protección equivalente. Si no queda más remedio que trabajar con las barandillas desmontadas en la plataforma para efectuar alguna tarea puntual, habrá que ponerse un arnés anticaídas, sujeto a un anclaje situado en una estructura suficientemente resistente, que no forme parte de la plataforma y que quede situada por encima de su cintura.

- Si la plataforma tiene algún tipo de aberturas o registro, ya sea de acceso u otros; estos tienen que estar cerrados, mediante algún sistema de tapa, y esta tapa no debe ser fuente de nuevos riesgos como caídas, tropezones o resbalones debido a su irregularidad o resalte.
- Deberán poder estabilizarse por fijación con gatos, enclavamiento o por otros medios como arriostamiento, si fuese necesario. Si la plataforma dispone de un sistema de freno, anclaje o bloqueo al suelo, se comprobará que este funciona perfectamente antes de usar la plataforma.
- Debe de figurar una indicación claramente visible de su carga nominal y, en su caso, una placa de carga que estipule la carga máxima de cada configuración de la máquina.
- Deberá prestarse especial atención a los riesgos provocados por una inclinación o por vuelco del equipo de trabajo. Si la plataforma no tiene un indicador de inclinación, se respetarán rigurosamente las instrucciones del fabricante sobre la inclinación máxima admisible, para evitar el vuelco o desequilibrio de la plataforma.
- Para pasar de una plataforma a otra, se utilizará una pasarela adecuada. 12- No se utilizarán las barandillas de las plataformas o cestas como escaleras.
- No se utilizará la plataforma como estructura de soporte para elementos de elevación de mercancías, productos o equipos cuando no esté específicamente diseñada para ello.
- Cuando se vaya a trabajar en altura hay que señalar o acotar la zona a nivel del suelo donde se vaya a trabajar. Este trabajo no tiene que suponer un riesgo para sus compañeros o para otras personas que se encuentran en su zona de trabajo.

Habrá que tomar prevenciones especiales con las plataformas que tienen accionamiento mecánico o tipo autopropulsada, que son las más peligrosas. La persona que las manipule o maneje habrá de tener la formación adecuada para su manejo.

En ellas, los órganos de accionamiento que tengan alguna incidencia en la seguridad deberán ser claramente visibles e identificables y, cuando corresponda, estarán indicados con una señalización adecuada.

La puesta en marcha solamente se podrá efectuar mediante una acción voluntaria sobre un órgano de accionamiento previsto al efecto. Lo normal es que dispongan de llave. No se permitirá que la llave esté al alcance de cualquiera.

La plataforma deberá estar provista de un órgano de accionamiento que permita su parada total en condiciones de seguridad (parada de emergencia). Es imprescindible que se conozca su funcionamiento, por si fuese necesario usarlo.

Estará totalmente prohibido el movimiento de las plataformas con personas subidas en las mismas, salvo en el caso que estén previstas para ello, como cuando se trata de las cestas elevadas.

Se consultará con el encargado de los trabajos las instrucciones específicas, cuando la plataforma se mueva con trabajadores transportados, de manera que se reduzcan los riesgos para los trabajadores durante el desplazamiento.

8.2.3. Trabajos verticales

Por trabajos verticales se entienden los trabajos realizados en altura y que requieren la utilización de materiales como cuerdas, anclajes, aparatos de progresión y otros elementos para acceder a zonas de trabajo que se encuentran a más de 2 metros de altura.

Se suelen utilizar estas técnicas en aquellos trabajos donde el montaje de sistemas tradicionales (andamios) resulta dificultoso técnicamente o presenta un riesgo excesivo.

8.2.3.1. Riesgos

- Caídas a distinto nivel.
- Caída de objetos sobre personas.
- Cortes o heridas por utilización de maquinaria.
- Golpes contra objetos.
- Contactos eléctricos directos e indirectos.

8.2.3.2. Protecciones individuales

- Casco para trabajos en altura.
- Botas de seguridad.
- Guantes de protección.
- Arnés anticaídas.
- Dispositivo absorbedor de energía.
- Elementos de amarre.

8.2.3.3. Equipos de protección colectiva

- Línea de vida.

8.2.3.4. Normas básicas de seguridad

Protección de la vertical de la zona de trabajo:

- Debe señalizarse la zona convenientemente sobre la prohibición de acceso.
- La zona de trabajo debe estar limpia y ordenada en todo momento.
- Equipo de trabajo o de acceso:

- Utilizar cuerdas debidamente certificadas.
- Se debe limitar la utilización de una cuerda a un tiempo determinado, teniendo en cuenta que a partir de la fecha de fabricación la resistencia de las cuerdas disminuye progresivamente en función del uso que se le da.
- Hay que evitar el contacto de las cuerdas con el agua, ya que reduce su resistencia hasta un 10% y se debe evitar en lo posible, su exposición a los rayos solares.
- Mantener las cuerdas limpias y, si hay que usar algún tipo de detergente, utilizarlo neutro.
- Evitar desgastes en el equipo, en particular por contactos y frotamientos con aristas o superficies rugosas, superficies calientes, corrosivas o susceptibles de engrasar los mecanismos.
- Utilizar cuerdas de 10 mm de diámetro como mínimo.
- Señalizar cualquier anomalía detectada en el equipo debiendo, en todos los casos, desechar un equipo que haya soportado una caída.
- El material más adecuado para los conectores (mosquetones y maillones) es el acero.
- Los conectores deben estar libres de bordes afilados o rugosos que puedan cortar, desgastar por fricción, dañar las cuerdas o producir heridas al operario.
- Los arneses anticaídas deben estar diseñados de forma que no corten la circulación sanguínea, sujeten la región lumbar y no ejerzan fuertes presiones sobre el hueso ilíaco. Antes de cada utilización es conveniente realizar una prueba visual asegurándose de que el arnés está en óptimo estado.
- El operario debe utilizar casco para trabajos en altura, ropa de trabajo, guantes y calzado de Seguridad.

8.2.3.5. Protección frente a riesgos específicos

- Las herramientas u otros elementos de trabajo se deben llevar en bolsas sujetas a cinturones que sean adecuadas al tipo de herramientas que se vayan a utilizar. En caso de no poder llevarlas sujetas al cuerpo, se deben utilizar bolsas auxiliares sujetas a otra línea independiente de las cuerdas de sujeción o seguridad.
- Para prevenir el riesgo de electrocución en instalaciones eléctricas, se deben efectuar los trabajos sin tensión.
- Regular los descansos periódicos y las condiciones ergonómicas del trabajo.
- Prevención sobre el trabajador:
- Solo personas autorizadas y formadas específicamente para trabajos verticales pueden realizar estas tareas.

- Los trabajadores deberán pasar un examen médico que descarte problemas de tipo físico y deberán realizarse reconocimientos médicos anuales.
- Los operarios que realizan este tipo de trabajo deben tener una serie de conocimientos específicos sobre las técnicas de uso del equipo de acceso, con dos cuerdas, una de suspensión y otra de seguridad para cada operario, deben estar formados sobre técnicas de instalación, que incluyan los elementos de fijación naturales o instalados y sobre técnicas de progresión una vez instalado el equipo.

8.2.4. Dispositivos anticaídas

Un sistema anticaídas tiene como objetivo conseguir la parada segura del trabajador que cae.

De forma general, puede decirse que un sistema anticaídas está formado por un dispositivo de prensión del cuerpo y un subsistema de conexión.

Cada componente está formado, a su vez, por diferentes partes constituyentes a las que se les denomina elementos. Como ejemplos de estos elementos pueden mencionarse, entre otros, los cables, cuerdas y bandas, los elementos de enganche, los elementos de ajuste y cierre, los reguladores de longitud, los lastres y los tensores.

El arnés anticaídas es el dispositivo de prensión cuya misión es retener el cuerpo que cae y garantizar la posición correcta de la persona una vez producida la parada de la caída.

El subsistema de conexión permite enganchar el arnés anticaídas al dispositivo de anclaje situado en la estructura soporte. Está formado por un dispositivo de parada y los conectores adecuados situados en cada extremo del subsistema.

El subsistema de conexión es el responsable de conseguir que la distancia vertical recorrida por el cuerpo en la caída sea la mínima posible y la fuerza transmitida al cuerpo durante el frenado de la misma no supere el valor límite capaz de producir lesiones corporales. Como dispositivo de parada se puede emplear un dispositivo anticaídas o un absorbedor de energía. Los dispositivos anticaídas pueden ser, a su vez, deslizantes (sobre línea de anclaje rígida o flexible) o retráctiles.

El uso de un sistema anticaídas requiere la comprobación previa de la existencia de un espacio libre de cualquier obstáculo, situado por debajo de la posición ocupada por el usuario, que sea suficiente para que en caso de caída dicho usuario no esté expuesto al riesgo de choque.

8.2.4.1. Arnés Anticaídas

Es un dispositivo de prensión del cuerpo formado por bandas textiles situadas sobre los hombros y en la región pelviana de forma que permitan sostener el cuerpo durante la caída y después de producirse ésta.

Las bandas textiles están dispuestas de forma que los esfuerzos generados durante la parada de la caída se apliquen sobre las zonas del cuerpo que presentan resistencia suficiente y que, una vez que la caída ha

sido parada, el cuerpo quede con la cabeza hacia arriba y un ángulo de inclinación máximo de 50º respecto de la vertical.

Las bandas textiles pueden estar fabricadas de poliamida, poliéster o cualquier otro material adecuado para el uso previsto.

La unión de las bandas textiles entre sí o con otros elementos constituyentes del arnés anticaídas se efectúa mediante costuras cuyos hilos tienen un color o tono que contrasta con el de las bandas textiles. Esta cualidad de los hilos de las costuras facilita la revisión visual de su estado.

En las partes anterior y posterior del arnés anticaídas pueden encontrarse elementos de enganche que, durante el uso del equipo, deben quedar situados por encima del centro de gravedad del cuerpo.

El elemento de enganche dorsal está constituido por una argolla metálica en D. El elemento de enganche pectoral puede consistir en dos gazas textiles o dos argollas metálicas que han de utilizarse conjuntamente con un conector.

El arnés anticaídas debe colocarse, fijarse y ajustarse correctamente sobre el cuerpo. Su colocación requiere que el usuario sea previamente adiestrado. Su fijación se consigue mediante unos elementos de ajuste y cierre diseñados de forma que las bandas del arnés no se aflojen por sí solas. Para su ajuste correcto, las bandas no deben quedar ni demasiado sueltas ni demasiado apretadas.

8.2.4.2. Dispositivo anticaídas deslizante sobre línea de anclaje rígida o flexible

Es un subsistema de conexión formado por un dispositivo anticaídas deslizante, una línea de anclaje rígida o flexible y un conector o un elemento de amarre terminado en un conector.

El dispositivo anticaídas deslizante es un elemento que dispone de una función de bloqueo automático y de un mecanismo de guía. Dicho dispositivo anticaídas se desplaza a lo largo de su línea de anclaje, acompañando al usuario sin requerir su intervención manual, durante los cambios de posición hacia arriba o hacia abajo y se bloquea automáticamente sobre la línea de anclaje cuando se produce una caída dando lugar a la correspondiente disipación de energía. Esta disipación se produce por la acción conjunta del dispositivo anticaídas deslizante y la línea de anclaje, o bien, mediante ciertos elementos incorporados en la línea de anclaje o en el elemento de amarre.

Los dispositivos anticaídas deslizantes pueden estar dotados de un mecanismo para su apertura que además cumple la condición de que sólo puede abrirse o cerrarse mediante dos acciones manuales consecutivas y voluntarias.

Estos dispositivos anticaídas pueden estar diseñados para engancharse directamente al arnés anticaídas utilizando un conector que puede estar unido de modo permanente o ser separable del dispositivo anticaídas.

En otros casos la conexión con el arnés anticaídas se efectúa mediante un elemento de amarre solidario por uno de sus extremos con el dispositivo anticaídas mientras que el otro extremo se engancha al arnés anticaídas mediante un conector solidario o separable.

El elemento de amarre puede estar fabricado con cuerda o banda de fibras sintéticas, cable metálico o cadena.

8.3. TRABAJOS EN ZANJA

Antes de iniciarse la apertura de una zanja, deberá conocerse la naturaleza y estado del terreno mediante los sondeos y estudios geotécnicos necesarios para, en lo técnicamente posible, prever su comportamiento durante la obra (talud natural, capacidad portante, nivel freático, etc.).

Se considerará la influencia que puede tener sobre la zanja la proximidad de construcciones, focos de vibración, circulación de vehículos, etc., es decir, todo lo referente a sobrecargas estáticas y dinámicas, para tenerlas en cuenta en los cálculos correspondientes.

Asimismo, se deberá conocer la profundidad a que se encuentra el nivel freático, así como sus posibles variaciones, con el fin de disponer del equipo de achique de aguas necesario, u otro procedimiento que se estime oportuno. Se determinará la posible existencia de otras conducciones, tales como agua, electricidad, gas, alcantarillado, etc., que se encuentren en la zona de afección de la zanja, tomando las medidas que se estimen oportunas para evitar riesgos y señalizándolas de forma fija y clara.

Si la seguridad lo exige, se deberán cortar desconectar o desviar los conductos de agua, gas, electricidad, etc., antes de comenzar los trabajos de excavación, de acuerdo con el propietario de la conducción.

Deberá tenerse en cuenta la influencia de los factores meteorológicos: hielo, lluvias, cambios bruscos de temperatura, etc.

Conocidas las características del suelo, factores existentes en la zona de afección y dimensiones de la zanja, se escogerá el realizar las obras con o sin entibación.

Si es posible, tanto por razones de espacio como económicas, a las paredes de la excavación se les dará una pendiente que estará en función del talud natural del terreno.

Si no es factible adoptar la medida indicada en el punto anterior, a partir de 1,30 m (o de 0,80 m. en caso de terreno suelto y poco estable), deberán entibarse las paredes de la excavación.

Los productos procedentes de la excavación se acopiarán en un solo lado de la zanja, a una distancia nunca inferior de 60 cm. y siempre en función del talud natural del terreno.

Siempre que las obras se lleven a cabo en zonas habitadas o con tráfico próximo, se dispondrá, a todo lo largo de la zanja, y en el borde contrario al que se acopian los productos de excavación, o en ambos lados si éstos se retiran, vallas y pasos colocados a una distancia no superior a 50 m. y de las características indicadas en la figura. El ancho mínimo de los pasos será de 60 cm.

Si se debe circular por las proximidades de la excavación:

- Se colocaran barandillas resistentes, de 1,00 m. de altura a una distancia que variará en función del ángulo del talud natural, y en ningún caso, menos de 60 cm.
- Para que la protección sirva para evitar la caída de vehículos se dispondrán topes de madera, metálicos o de cualquier material resistente.

- Por la noche, si la zona no está acotada para impedir el paso de personas y vehículos, deberá señalizarse la zona de peligro con luces rojas, separadas entre sí no más de 10 m.

En los períodos de tiempo que permanezcan las zanjas abiertas y no se estén realizando trabajos en su interior, se taparán las mismas con paneles de madera o bastidores provistos de redes metálicas de protección.

No deben trabajar operarios en la zona en que esté operando una máquina excavadora.

Cuando se utilicen medios mecánicos de excavación, como retroexcavadoras, en "zanjas con entibación", será necesario que:

- El terreno admita talud en corte vertical para esa profundidad, consultándose la NTE-CCT. (Cimentaciones. Contenciones. Taludes).
- La separación entre el tajo de la máquina y la entibación no sea mayor de vez y media la profundidad "P" de la zanja en ese punto.
- La entibación se realice de arriba a abajo mediante paneles especiales, tablestacados metálicos, caja lammers, etc.

No se deberán colocar máquinas pesadas en las proximidades de los bordes de las zonas excavadas, a menos que se tomen las precauciones necesarias para impedir el derrumbamiento de las paredes laterales, instalando, por ejemplo, blindajes o hileras de tablestacas.

Cuando las excavaciones afecten a construcciones existentes como en los casos de zanjas contiguas a un edificio o muro, cruce de una vía de comunicación a distinto nivel del suyo, etc., se hará previamente un estudio sobre la necesidad de apeos en todas las partes afectadas por los trabajos.

En los casos de posible afección a edificios o muros colindantes, se recomienda la colocación de "testigos" que permitan determinar la influencia sobre su estabilidad.

Una vez alcanzada la cota inferior de excavación se hará una revisión general de las edificaciones medianeras para observar las lesiones que hayan surgido, tomando las medidas oportunas.

Se recomienda sobrepasar la entibación en una altura de 20 cm. sobre el borde de la zanja para que realice una función de rodapié y evite la caída de objetos y materiales al fondo de la zanja.

Se dispondrá en la obra, para proporcionar en cada caso el equipo indispensable al operario, de una provisión de palancas, cuñas, barras, puntales, tablones, que no se utilizarán para la entibación y se reservarán para equipo de salvamento, así como de otros medios que puedan servir para eventualidades o socorrer a los operarios que puedan accidentarse.

Se deben entibar y arriostrar todas las zanjas, sin tener en cuenta el tiempo que permanecerán abiertas. Al comenzar la jornada se revisará el estado de las entibaciones.

Deberá disponerse de, al menos, una escalera portátil por cada equipo de trabajo. Dicha escalera deberá sobrepasar en un metro el borde de la zanja, disponiendo al menos de una escalera cada 30 m. de zanja.

Bajo ningún concepto se permitirá el uso de los codales en las entibaciones como medio para subir o bajar a las zanjas, y no se utilizarán estos elementos como soporte de cargas, tales como conducciones, etc.

La iluminación portátil, si es necesaria, será de material antideflagrante. Deberán estar provistas de mango aislante y dispositivo protector de la lámpara de suficiente resistencia mecánica, y cuando la tensión de alimentación sea superior a 24 V., se utilizarán transformadores de separación de circuitos.

No deben instalarse en el interior de las zanjas máquinas accionadas por motores de explosión, a causa del riesgo de formación de CO, a no ser que se utilicen las instalaciones necesarias para expulsar los humos fuera de las mismas.

Se comprobará la ausencia de gases y vapores nocivos, utilizando medidores apropiados, antes de comenzar la jornada laboral. Si existiesen, se ventilará la zanja suficientemente.

En aquellas zanjas que se realicen en las proximidades de conducciones de gases tóxicos y, especialmente en aquellas en que se alcancen profundidades superiores a 1,50 m., se efectuarán periódicas pruebas para la detección de posibles fugas de estos gases. Para ello se dispondrán los detectores de gases tóxicos.

Independientemente de lo anterior, se recomienda la presencia en zonas próximas a las excavaciones de bombas impulsoras de aire con capacidad suficiente para la conducción del mismo hasta el interior de la zanja donde pudieran haberse acumulado gases tóxicos. La longitud de la conducción será tal que permita que el mecanismo de bombeo quede alejado de la zanja a una distancia suficiente que evite posibles explosiones en el caso de presencia de mezclas gaseosas en su interior.

En todas aquellas zanjas en las que se alcancen profundidades superiores a 1 m., y existan conducciones de gas en sus proximidades, se dispondrán de aparatos detectores de funcionamiento continuo de gases combustibles, portátiles y equipados de una prealarma acústica calibrada al 20 % del límite inferior de explosión.

Todos los operarios que trabajen en el interior de las zanjas deben estar provistos de casco de seguridad, botas de seguridad y las prendas de protección necesarias contra cada riesgo específico.

Los trabajadores deberán mantener una distancia suficiente entre sí cuando utilicen en una zanja herramientas manuales, tales como palas y picos, a fin de prevenir el riesgo de accidente, recomendándose una separación mínima de 3,50 m.

Las aguas subterráneas y pluviales que se depositen en las zanjas se deben interceptar o controlar con un pozo de recogida.

Cuando se haya achicado el agua de una excavación, deberá observarse si las condiciones de estabilidad del terreno y de la entibación se han alterado.

En zanjas o pozos de profundidad mayor de 1,30 m. siempre que haya operarios trabajando en su interior, se mantendrá uno de retén en el exterior, que podrá actuar como ayudante en el trabajo y dará la alarma caso de producirse alguna emergencia.

Una vez alcanzada la cota inferior de excavación se hará una revisión general de las edificaciones medianeras para observar las lesiones que hayan surgido, tomando las medidas oportunas.

La anchura de la zanja será tal que permita los trabajos en presencia de la entibación, dando a continuación unas medidas orientativas.

Será necesario tener especial cuidado en la fase de desentibado por ser la más peligrosa debido a los derrumbes rápidos del terreno que pueden producirse al descomprimir éste. El desentibado se realizará de abajo a arriba, pero con observación de las condiciones de estabilidad en que debe quedar en todo momento la obra.

8.4. GRÚA AUTOPROPULSADA

Las grúas cumplirán con las normas y disposiciones que a continuación se especifican y que afectan al diseño y fabricación de todos aquellos componentes y mecanismos que están directamente relacionados con las condiciones de resistencia y seguridad.

Equipo hidráulico: Los cilindros hidráulicos de extensión e inclinación de pluma y los verticales de los gatos estabilizadores deberán ir provistos de válvulas de retención que eviten su recogida accidental en caso de rotura o avería en las tuberías flexibles de conexión.

En el circuito de giro deberá instalarse un sistema de frenado que amortigüe la parada del movimiento de giro y evite, asimismo los esfuerzos laterales que accidentalmente pueden producirse.

8.4.1. Cables

Se cumplirá con lo especificado en las Normas UNE 58-120/1-91, UNE 58-120/2-91 y UNE 58-111-91.

8.4.2. Ganchos

En la Norma UNE 58-515-82 se define su modo de sujeción, forma y utilización. Asimismo, todo gancho debe llevar incorporado el correspondiente cierre de seguridad que impida la salida de los cables.

8.4.3. Contrapesos

Aquellas grúas en que sea necesaria la utilización de un contrapeso constituido en uno o varios bloques desmontables dispondrán de las fijaciones necesarias del contrapeso a la estructura para evitar desprendimiento.

8.4.4. Cabina de mando

Las cabinas serán de construcción cerrada y se instalarán de modo que el operador tenga durante las maniobras el mayor campo de visibilidad posible, tanto en las puertas de acceso como en los laterales y ventanas.

Las cabinas estarán provistas de accesos fáciles y seguros desde el suelo, y en su interior se instalarán diagramas de cargas y alcances, rótulos e indicativos necesarios para la correcta identificación de todos los mandos e iluminación.

8.4.5. Corona de orientación

Las coronas de orientación que se instalen en las grúas móviles autopropulsadas, así como los sistemas utilizados para su unión a las partes de aquéllas (base y estructura), serán de capacidad suficiente para resistir los esfuerzos producidos por el funcionamiento de la grúa.

En cualquier caso, y siempre que sea posible, deberá asegurarse el acceso de los útiles necesarios para verificar o, en su caso, aplicar los pares de aprietes que correspondan a la calidad de la tornillería establecida por el fabricante de la corona.

8.4.6. Otros elementos de seguridad

Las grúas móviles autopropulsadas, cuya puesta en el mercado no se haya hecho de conformidad con lo señalado en el Real Decreto 1435/1992, sobre Máquinas, deberán estar provistas y en correcto funcionamiento, como mínimo, de los elementos de seguridad siguientes, además de los indicados anteriormente:

Grúas de hasta 80 toneladas o de longitud de pluma con o sin plumín menor o igual de 60 metros:

- Final de carrera del órgano de aprehensión.
- Indicador del ángulo de pluma.
- Limitador de cargas.

Grúas de más de 80 toneladas o de longitud de pluma con o sin plumín mayor de 60 metros:

- Final de carrera del órgano de aprehensión.
- Indicador del ángulo de pluma.
- Indicador de carga en ganchos o indicador de momento de cargas.
- Limitador de cargas.

8.4.7. Letreros e indicativos

Todos los letreros, indicativos, avisos e instrucciones, tanto interiores como exteriores, que figuren en las grúas objeto de esta ITC, deberán estar redactados, al menos, en castellano.

La declaración de adecuación de la grúa autopropulsada a que se contendrá, como mínimo, lo siguiente:

- Datos identificativos de la grúa (marca, tipo, número de serie, etc.), acompañada por las descripciones, planos, fotografías, etc. necesarios para definirla.
- Manual de instrucciones de la grúa.
- Nombre y dirección del propietario de la grúa, o de su representante legal.
- Certificado de adecuación de la grúa a las prescripciones técnicas correspondientes del anexo I, firmado por el organismo de control, con indicación de las soluciones adoptadas para su cumplimiento.

Para el montaje y manejo de las grúas móviles autopropulsadas a las que se refiere esta ITC, se exigirá la posesión del carné de operador de grúa móvil autopropulsada de, al menos, categoría igual o superior a la correspondiente a su carga nominal, obtenido de acuerdo con lo señalado en este anexo.

El carnet que se establece se delimita en las siguientes categorías:

Categoría A: habilita a su titular para el montaje y manejo de grúas móviles autopropulsadas de hasta 130 t de carga nominal, inclusive.

Categoría B: habilita a su titular para el montaje y manejo de grúas móviles autopropulsadas de más de 130 t de carga nominal.

8.5. RIESGO ELÉCTRICO

Todo trabajo en una instalación eléctrica, o en su proximidad, que conlleve un riesgo eléctrico deberá de efectuarse sin tensión, salvo en el caso de que las condiciones de explotación o de continuidad del suministro así lo requieran (4.4.b R.D. 614 / 2001).

En ningún caso se prevé la realización de trabajos en tensión. Caso de ser necesaria la realización de este tipo de trabajos en baja tensión por temas de mantenimiento de suministro se seguirá las recomendaciones del anexo III del R.D. 614/2001.

8.5.1. Trabajos sin tensión

Las operaciones y maniobras para dejar sin tensión una instalación, antes de iniciar el trabajo sin tensión, y la reposición de la tensión, al finalizarlo, las realizarán trabajadores autorizados que, en el caso de las instalaciones de alta tensión, deberán ser trabajadores cualificados.

Para dejar una instalación sin tensión será de obligado cumplimiento las 5 Reglas de Oro, tal y como a continuación se detallan.

8.5.1.1. 1ª Regla

“Abrir con corte visible todas las fuentes de tensión.”

El Corte visible se obtiene por medio de:

- Interruptores: Sólo algunos tipos.
- Seccionadores en vacío y seccionadores en carga.
- Fusibles: Extracción de los cartuchos.
- Puentes de conexión: Apertura de los mismos.

8.5.1.2. 2ª Regla

“Enclavamiento o bloqueo, si es posible, de los aparatos de corte, y/o señalización en el mando de los mismos.”

Para el bloqueo o enclavamiento mecánico emplearemos candados, cerraduras, cadenas, bulones y pasadores.

El bloqueo o enclavamiento eléctrico lo pondremos en práctica abriendo el circuito de mando y accionamiento eléctrico.

El bloqueo o enclavamiento neumático consistirá en impedir el accionamiento del aparato, actuando sobre la alimentación de aire comprimido y vaciando el calderín de aire a presión.

Además de los bloqueos o enclavamientos establecidos en los aparatos de corte, se colocarán en los mandos de los mismos carteles, placas u otros elementos de señal, que indique la prohibición de maniobrar.

La señalización de prohibición de maniobrar debe colocarse en todos los posibles puntos de mando (local, distancia, telemando, etc.)

En algunos casos en especial en seccionadores la maniobra se efectúa accionando con una pértiga aislante directamente sobre el eje del aparato, incluso sobre las mismas cuchillas de contacto. En estos casos, la señalización de prohibición de maniobrar debe colocarse en el mismo aparato lo más cerca posible del punto de ataque con la pértiga.

Cuando no sea posible realizar el bloqueo de un aparato de corte, por ejemplo en el caso anterior de accionamiento por pértiga, esta segunda regla de seguridad, queda limitada exclusivamente a la señalización. En este sentido se considera que la señalización es la protección mínima cuando no se pueden bloquear los aparatos de corte.

8.5.1.3. 3ª Regla

“Comprobación de la ausencia de tensión.”

El reconocimiento de la ausencia de tensión, se realiza para comprobar que no hay tensión en aquella parte de la instalación eléctrica.

La comprobación de la ausencia de tensión debe realizarse en:

- Los puntos donde se han abierto las fuentes de tensión.
- El lugar donde se han de realizar los trabajos.

Esta comprobación ha de efectuarse siempre bajo el supuesto de que hay tensión. Por tanto, deben tomarse las siguientes precauciones:

- Usar el equipo de protección adecuado.
- Mantener las distancias de seguridad.
- Comprobar la ausencia de tensión en todos los conductores y aparatos. Por tanto en las tres fases del sistema trifásico.

En efecto, por razones de seguridad, hay que considerar que:

“Todo conductor o aparato está con tensión mientras no se demuestre lo contrario”.

El equipo de protección consistirá, según los casos en la pértiga aislante con el detector de tensión, guantes aislantes, casco de protección, gafas y si es posible, banqueta o alfombra aislante.

8.5.1.4. 4ª Regla

“Puesta a tierra y en cortocircuito de todas las posibles fuentes de tensión.”

A cada lado del punto o zona donde se vaya a trabajar se efectúan dos puestas a tierra y en cortocircuito:

- Una en la proximidad del punto de corte visible.
- La otra en la proximidad más inmediata posible del lugar donde se va a realizar el trabajo.

En algunas ocasiones, cuando la distancia entre las tomas de tierra y cortocircuito que delimitan la zona protegida y las que delimitan la zona de trabajo, es pequeña, se puede prescindir de estas últimas.

Esto es admisible cuando las puestas a tierra y en cortocircuito situadas en los puntos de corte, sean visibles por los operarios que realizan el trabajo o estén bajo su control.

En las instalaciones eléctricas puede haber dos tipos de puesta a tierra y en cortocircuito:

- Puesta a tierra en cortocircuito de montaje fijo.
- Puestas a tierra y en cortocircuito portátiles de montaje temporal.

La conexión de estas puesta a tierra portátiles se realizará con una pértiga aislante (“pértiga de puesta a tierra”) empezando por el conductor más cercano al operario y acabando por el más alejado.

En caso de tormenta eléctrica cercana, han de interrumpirse los trabajos, ya que a pesar de la puesta a tierra y en cortocircuito no se puede tener la plena seguridad frente a tensiones producidas por rayos.

8.5.1.5. 5ª Regla

“Colocar las señales de seguridad adecuadas, delimitando la zona de trabajo.”

Hay que señalar y delimitar la zona de trabajo o la zona de peligro (zona con tensión), según los casos, con los siguientes elementos:

- Señales (placas, carteles, adhesivos, banderolas, etc.) de color y forma normalizadas, y con dibujos, frases o símbolos con el mensaje que debe cumplirse para prevenir el riesgo de accidente.
- Marcar sus límites mediante vallas, cintas o cadenas.

La zona de seguridad debe disponer de un pasillo de acceso para los operarios y materiales. No así la zona de peligro por cuanto se trata de que nadie penetre en ella.

En el caso de instalaciones eléctricas a distinto nivel, deben delimitarse y señalizarse no sólo las superficies sino también las alturas, o sea, en las tres dimensiones.

En el caso de trabajos a realizar con distancias a partes en tensión, inferiores a las mínimas de seguridad se deben interponer pantallas protectoras rígidas aislantes de separación, de material aislante, entre el punto de trabajo y las partes en tensión.

Además como protectores aislantes se utilizarán:

- Perfiles aislantes para conductores.
- Protectores aislantes para aisladores.
- Protectores de bornes.
- Dedales aislantes.
- Telas aislantes.
- Alfombras aislantes.

La reposición de la tensión solo se realizará, una vez que el Jefe de Trabajos de por terminados estos y tras asegurarse que se han retirado de la instalación en descargo todos los trabajadores, herramientas y materiales empleados, así como la puesta a tierra y en cortocircuito que hubiere.

Desde el momento en que se suprima una de las medidas inicialmente adoptadas para realizar el trabajo sin tensión, se considerará en tensión la parte de la instalación afectada.

8.5.1.6. Disposiciones particulares

En el caso particular de la reposición de fusibles:

No será necesaria la puesta a tierra y en cortocircuito cuando los dispositivos de desconexión a ambos lados del fusible estén a la vista del trabajador, el corte sea visible o el dispositivo proporcione garantías de seguridad equivalentes, y no exista posibilidad de cierre intempestivo.

Cuando los fusibles estén conectados directamente al primario de un transformador, será suficiente con la puesta a tierra y en cortocircuito del lado de alta tensión, entre los fusibles y el transformador.

8.5.2. Trabajos en proximidad de elementos en tensión.

8.5.2.1. Disposiciones generales

En todo trabajo en proximidad de elementos en tensión, el trabajador deberá permanecer fuera de la zona de peligro y lo más alejado de ella que el trabajo permita.

8.5.2.2. Preparación del trabajo.

Antes de iniciar el trabajo en proximidad de elementos en tensión, un trabajador autorizado, en el caso de trabajos en baja tensión, o un trabajador cualificado, en el caso de trabajos en alta tensión, determinará la viabilidad del trabajo, teniendo en cuenta lo dispuesto en el párrafo anterior y las restantes disposiciones del presente anexo.

De ser el trabajo viable, deberán adoptarse las medidas de seguridad necesarias para reducir al mínimo posible:

- El número de elementos en tensión.
- Las zonas de peligro de los elementos que permanezcan en tensión, mediante la colocación de pantallas, barreras, envolventes o protectores aislantes cuyas características (mecánicas y eléctricas) y forma de instalación garanticen su eficacia protectora.

Si, a pesar de las medidas adoptadas, siguen existiendo elementos en tensión cuyas zonas de peligro son accesibles, se deberá:

- Delimitar la zona de trabajo respecto a las zonas de peligro; la delimitación será eficaz respecto a cada zona de peligro y se efectuará con el material adecuado.
- Informar a los trabajadores directa o indirectamente implicados, de los riesgos existentes, la situación de los elementos en tensión, los límites de la zona de trabajo y cuantas precauciones y medidas de seguridad deban adoptar para no invadir la zona de peligro, comunicándoles, además la necesidad de que ellos, a su vez, informen sobre cualquier circunstancia que muestre la insuficiencia de las medidas adoptadas.

Sin perjuicio de lo dispuesto en los apartados anteriores, en las empresas cuyas actividades habituales conlleven la realización de trabajos en proximidad de elementos en tensión, particularmente si tienen lugar fuera del centro de trabajo, el empresario deberá asegurarse de que los trabajadores poseen conocimientos que les permiten identificar las instalaciones eléctricas, detectar los posibles riesgos y obrar en consecuencia.

8.5.2.3. Realización del trabajo.

Cuando las medidas adoptadas en aplicación de lo dispuesto en el punto uno del apartado anterior no sean suficientes para proteger a los trabajadores frente al riesgo eléctrico, los trabajos serán realizados, una vez tomadas las medidas de delimitación e información indicadas en el punto dos del apartado anterior, por trabajadores autorizados, o bajo la vigilancia de uno de éstos.

En el desempeño de su función de vigilancia, los trabajadores autorizados deberán velar por el cumplimiento de las medidas de seguridad y controlar, en particular, el movimiento de los trabajadores y objetos en la zona de trabajo, teniendo en cuenta sus características, sus posibles desplazamientos accidentales y cualquier otra circunstancia que pudiera alterar las condiciones en que se ha basado la planificación del trabajo. La vigilancia no será exigible cuando los trabajos se realicen fuera de la zona de proximidad o en instalaciones de baja tensión.

8.5.2.4. Distancias de seguridad.

En los puntos en los que se hace mención a las distancias de seguridad, estas deberán de ser las indicadas en la tabla I, del Real Decreto 614/2001, de 8 de junio, sobre disposiciones mínimas para la protección de la salud y seguridad de los trabajadores frente al riesgo eléctrico:

U_n	D_{PEL-1}	D_{PEL-2}	D_{PROX-1}	D_{PROX-2}
≤ 1	50	50	70	300
3	62	52	112	300
6	62	53	112	300
10	65	55	115	300
15	66	57	116	300
20	72	60	122	300
30	82	66	132	300
45	98	73	148	300
66	120	85	170	300
110	160	100	210	50
132	180	110	330	500
220	260	160	410	500
380	390	250	540	700

Un = tensión nominal de la instalación (kV).

DPEL-1 = distancia hasta el límite exterior de la zona de peligro cuando exista riesgo de sobretensión por rayo (cm).

DPEL-2 = distancia hasta el límite exterior de la zona de peligro cuando no exista el riesgo de sobretensión por rayo (cm).

DPROX-1 = distancia hasta el límite exterior de la zona de proximidad cuando resulte posible delimitar con precisión la zona de trabajo y controlar que ésta no se sobrepasa durante la realización del mismo (cm).

DPROX-2 = distancia hasta el límite exterior de la zona de proximidad cuando no resulte posible delimitar con precisión la zona de trabajo y controlar que ésta no se sobrepasa durante la realización del mismo (cm).

*Las distancias para valores de tensión intermedios se calcularán por interpolación lineal.

8.5.2.5. Disposiciones particulares

Acceso a recintos de servicio y envolventes de material eléctrico.

- El acceso a recintos independientes destinados al servicio eléctrico o a la realización de pruebas o ensayos eléctricos (centrales, subestaciones, centros de transformación, salas de control o laboratorios), estará restringido a los trabajadores autorizados, o a personal, bajo la vigilancia continuada de éstos, que haya sido previamente informado de los riesgos existentes y las precauciones a tomar.
- Las puertas de estos recintos deberán señalizarse indicando la prohibición de entrada al personal no autorizado. Cuando en el recinto no haya personal de servicio, las puertas deberán permanecer cerradas de forma que se impida la entrada del personal no autorizado.
- La apertura de celdas, armarios y demás envolventes de material eléctrico estará restringida a trabajadores autorizados.
- El acceso a los recintos y la apertura de las envolventes por parte de los trabajadores autorizados sólo podrá realizarse, en el caso de que el empresario para el que trabajan y el titular de la instalación no sean una misma persona, con el conocimiento y permiso de este último.

Obras y otras actividades en las que se produzcan movimientos o desplazamientos de equipos o materiales en la cercanía de líneas aéreas, subterráneas u otras instalaciones eléctricas.

Para la prevención del riesgo eléctrico en actividades en las que se producen o pueden producir movimientos o desplazamientos de equipos o materiales en la cercanía de líneas aéreas, subterráneas u

otras instalaciones eléctricas (como por ejemplo, en la edificación, las obras públicas o trabajos agrícolas o forestales) deberá actuarse de la siguiente forma:

Antes del comienzo de la actividad se identificarán las posibles líneas aéreas, subterráneas u otras instalaciones eléctricas existentes en la zona de trabajo.

Sí, en alguna de las fases de la actividad, existe riesgo de que una línea subterránea o algún otro elemento en tensión protegido pueda ser alcanzado, con posible rotura de su aislamiento, se deberán tomar las medidas preventivas necesarias para evitar tal circunstancia.

Sí, en alguna de las fases de la actividad, la presencia de líneas aéreas o de algún otro elemento en tensión desprotegido, puede suponer un riesgo eléctrico para los trabajadores y, por las razones indicadas en el artículo 4.4 del R.D. 614 / 2001, dichas líneas o elementos no pudieran desviarse o dejarse sin tensión, se aplicará lo dispuesto en Trabajos sin tensión.

A efectos de la determinación de las zonas de peligro y proximidad, y de la consiguiente delimitación de la zona de trabajo y vías de circulación, deberán tenerse especialmente en cuenta:

Los elementos en tensión sin proteger que se encuentren más próximos en cada caso o circunstancia.

Los movimientos o desplazamientos previsibles (transporte, elevación y cualquier otro tipo de movimiento) de equipos o materiales.

8.5.3. Trabajos en tensión

En ningún caso se prevé la realización de trabajos en tensión. Caso de ser necesaria la realización de este tipo de trabajos por temas de mantenimiento de suministro, se seguirán las recomendaciones del anexo III del R.D. 614/2001.

8.5.3.1. Disposiciones generales

Los trabajos en tensión deberán ser realizados por trabajadores cualificados, siguiendo un procedimiento previamente estudiado y, cuando su complejidad o novedad lo requiera, ensayado sin tensión, que se ajuste a los requisitos indicados a continuación. Los trabajos en lugares donde la comunicación sea difícil, por su orografía, confinamiento u otras circunstancias, deberán realizarse estando presentes, al menos, dos trabajadores con formación en materia de primeros auxilios.

El método de trabajo empleado y los equipos y materiales utilizados deberán asegurar la protección del trabajador frente al riesgo eléctrico, garantizando, en particular, que el trabajador no pueda contactar accidentalmente con cualquier otro elemento a potencial distinto al suyo.

Entre los equipos y materiales citados se encuentran:

- Los accesorios aislantes (pantallas, cubiertas, vainas, etc.) para el recubrimiento de partes activas o masas.
- Los útiles aislantes o aislados (herramientas, pinzas, puntas de prueba, etc...)

- Las pértigas aislantes.
- Los dispositivos aislantes o aislados (banquetas, alfombras, plataformas de trabajo, etc.).
- Los equipos de protección individual frente a riesgos eléctricos (guantes, gafas, cascos, etc.).

Existen tres métodos de trabajo en tensión para garantizar la seguridad de los trabajadores que los realizan:

- Método de trabajo a potencial, empleado principalmente en instalaciones y líneas de transporte de alta tensión.
- Método de trabajo a distancia, utilizado principalmente en instalaciones de alta tensión en gama media de tensiones.
- Método de trabajo en contacto con protección aislante en las manos, utilizado principalmente en baja tensión, aunque también se emplea en la gama baja de alta tensión. Este es el método más utilizado en los trabajos realizados en redes de baja tensión que se detalla a continuación.

8.5.3.2. Método de trabajo en contacto.

Este método requiere la utilización de guantes aislantes en las manos y para poder aplicarlo es necesario que las herramientas manuales utilizadas (alicates, destornilladores, llaves de tuercas, etc.) dispongan del recubrimiento aislante adecuado, conforme con las normas técnicas que les sean de aplicación.

Cuando los trabajos deban realizarse en la proximidad de partes conductoras desnudas en tensión, pertenecientes a instalaciones de baja tensión, y no sea posible dejarlas sin tensión, se adoptarán las medidas de protección siguientes, para garantizar la seguridad del personal:

- Delimitar perfectamente la zona de trabajo, señalizándola adecuadamente.
- Mantener las manos protegidas mediante guantes aislantes adecuados.
- Realizar el trabajo sobre una alfombra o banqueta aislantes que, asimismo, aseguren un apoyo seguro y estable.
- Vestir ropa de trabajo sin cremalleras u otros elementos conductores.
- Usar herramientas aisladas, específicamente diseñadas para estos trabajos.
- No portar pulseras, cadenas u otros elementos conductores.
- Los metros y reglas empleados en la proximidad de partes desnudas en tensión o insuficientemente protegidas, deben ser de material no conductor. Siempre que se pueda se utilizarán medidores láser para evitar posibles contactos con partes en tensión.
- Aislar, en la medida de lo posible, las partes activas y elementos metálicos en la zona de trabajo mediante protectores adecuados (fundas, capuchones, películas plásticas aislantes, etc.)

8.5.3.3. Equipos de protección individual

- Guantes aislantes y, si es preciso, manguitos aislantes.
- Pantalla facial para la protección de proyecciones por arco eléctrico.
- Gafas inactivas (salvo que la pantalla facial usada lo sea).
- Casco aislante con barbuquejo.
- Guantes de protección contra riesgos mecánicos.
- Banqueta aislante.
- Alfombra aislante.
- Tela aislante.

8.6. RIESGOS DE DAÑOS A TERCEROS

Los Riesgos de daños a terceros pueden provenir por:

- Por la existencia de curiosos.
- Por la proximidad de circulación vial.
- Por la proximidad de zonas habitadas.
- Por presencia de cables eléctricos con tensión.
- Por manipulación de cables con corriente.
- Por presencia de tuberías de gas o agua.

8.7. PREVENCIÓN DE RIESGOS DE DAÑOS A TERCEROS

Las medidas preventivas a tomar para evitar o minimizar estos riesgos serán:

- Vallado y protección de la zona de trabajo con balizas luminosas y rótulos de prohibido el paso.
- Colocación de pasarelas metálicas con barandillas y palastros metálicos en los puntos necesarios.
- Señalización en calzada y colocación de balizas luminosas en calles de acceso a zona de trabajo, en los desvíos provisionales por obras, etc.
- Riego periódico de las zonas de trabajo en que se genere polvo.

9. CONDICIONES AMBIENTALES

Se deberán aplicar ciertas restricciones a los trabajos cuando existan condiciones ambientales adversas. Estas restricciones se justifican por una reducción de las propiedades de aislamiento, así como por la reducción de la visibilidad y de la movilidad del trabajador.

Para los trabajos en el exterior, se deben tener en cuenta entre otras las siguientes condiciones atmosféricas.

9.1. PRECIPITACIÓN

Por precipitación se entiende la lluvia, la nieve, el granizo, la llovizna, el rocío o la escarcha.

Se considera que las precipitaciones son poco importantes si no entorpecen la visibilidad de los trabajadores. Si la visibilidad se deteriora, la precipitación se considera importante. Dependiendo del nivel de tensión, del tipo de instalación y del método utilizado, cuando las precipitaciones son importantes el trabajo debe suspenderse.

9.2. NIEBLA ESPESA

La niebla se considera espesa cuando la visibilidad se reduce a un nivel peligroso para la seguridad, particularmente cuando la persona designada como encargada de los trabajos no puede ver a los miembros del equipo y a los elementos en tensión en los que, o en su proximidad, se desarrollan los trabajos. En estas condiciones los trabajos deberán interrumpirse.

9.3. TORMENTA ELÉCTRICA

Las tormentas eléctricas consisten en rayos y truenos. Cuando se vean relámpagos o se oigan truenos, o en caso de inminente aproximación de una tormenta eléctrica, a fin de prevenir riesgos, el trabajo deberá suspenderse si se está efectuando sobre conductores desnudos, en líneas aéreas y en subestaciones conectadas con estas líneas, debiendo informarse a la persona designada como encargada de los trabajos.

9.4. VIENTO FUERTE

Se dice que el viento es fuerte cuando impide al trabajador utilizar sus herramientas con suficiente precisión. En este caso se debe interrumpir el trabajo.

9.5. TEMPERATURAS MUY BAJAS

Se considera que la temperatura es muy baja cuando es difícil el uso de herramientas y disminuye la duración o vida útil de los materiales. En este caso los trabajos deben interrumpirse.

Para los trabajos en el interior de edificios, las condiciones atmosféricas no se han de tener en cuenta a menos que exista riesgo de sobretensiones que provengan de instalaciones exteriores y siempre que la visibilidad en la zona de trabajo sea adecuada.

Se deben considerar otros parámetros ambientales, tales como la altitud y la contaminación, particularmente en alta tensión, si reducen la calidad de aislamiento de las herramientas y equipos.

Cuando las condiciones ambientales requieran la interrupción del trabajo, los trabajadores deben dejar la instalación y los dispositivos aislantes y aislados en posición segura. Los trabajadores deben también retirarse de la zona de trabajo de forma segura. Antes de reemprender el trabajo interrumpido, debe verificarse que las partes aislantes estén limpias.

10. CONTROL DEL ACCESO A LA OBRA

Dadas las características particulares de la obra, abarcando una extensión considerable de terreno y ante la imposibilidad de controlar a todo el personal que circula por las inmediaciones de la obra, dado la cantidad de puntos por los que se puede acceder a la misma, el control de acceso de personal se realizará mediante los partes diarios de trabajo, en los que la Contrata especificará nombre y apellidos de todos los trabajadores que intervienen en la misma.

11. RECURSO PREVENTIVO

La figura del Recurso Preventivo se deriva de la imposición legal marcada por la LEY 54/2003, de 12 de diciembre, por la que se reforma el marco normativo de la prevención de riesgos laborales; cuando en su art. 3 añade al capítulo IV de la LEY 31/1995 de 8 de Noviembre un nuevo art. 32 bis con la siguiente redacción: “Art. 32 bis. Presencia de los recursos preventivos”.

El contratista informará al Coordinador de Seguridad de la modalidad de Recurso Preventivo seleccionado según los art. 4 y 7 de la LEY 54/2003.

Deberá preverse la ausencia de la/s persona/s designada/s como recurso preventivo por motivos vacacionales u otros designando un suplente durante este periodo de ausencia.

La designación del personal preventivo se realizará mediante acta, firmada por parte de la empresa y por parte de los trabajadores designados.

Será el Recurso Preventivo un buen conocedor del Plan de Seguridad y Salud presentado por su empresa para la obra y aprobado por el Coordinador, y será el que informe de las diferentes desviaciones de los trabajos respecto al Plan que hubiera detectado durante la realización de los mismos para la corrección de estos mediante ANEXOS o nuevas EDICIONES del PLAN.

Si hubiera subcontratación y se creyese conveniente, el subcontratista deberá presentar al contratista principal igualmente su Recurso Preventivo, definiendo la modalidad elegida y asumiendo el presente procedimiento al adherirse al Plan de Seguridad y Salud en el que se verá reflejado.

El recurso preventivo designado deberá poseer como mínimo, según marca la ley, el curso de 50 H en materia de prevención de riesgos laborales (nivel básico, según R.D. 39/1997).

CAPÍTULO II: PLIEGO DE CONDICIONES

En aplicación del Estudio de Seguridad y Salud se recoge a continuación las características y condiciones técnicas correspondientes a los medios de protección colectiva e individual previstos, así como a la normativa legal necesaria para su correcto mantenimiento, atendiendo para ello a la regulación vigente sobre estas materias.

1. DISPOSICIONES OFICIALES

Se considerarán de obligatorio cumplimiento las siguientes disposiciones:

- Ley 31/1995, de 8 de noviembre, de Prevención de Riesgos Laborales.
- Ley 32/2006, de 18 de octubre, reguladora de la subcontratación en el Sector de la Construcción.
- Ley 54/2003, de 12 de diciembre, de reforma del marco normativo de la prevención de riesgos laborales.
- Real Decreto 171/2004, de 30 de enero, por el que se desarrolla el artículo 24 de la Ley 31/1995, de 8 de noviembre, de Prevención de Riesgos Laborales, en materia de coordinación de actividades empresariales.
- Real Decreto 485/1997, de 14 de abril, sobre disposiciones mínimas en materia de señalización de seguridad y salud en el trabajo.
- Real Decreto 598/2015, de 3 de julio, por el que se modifican el Real Decreto 39/1997, de 17 de enero, por el que se aprueba el Reglamento de los servicios de prevención; el Real Decreto 485/1997, de 14 de abril, sobre disposiciones mínimas en materia de señalización de seguridad y salud en el trabajo; el Real Decreto 665/1997, de 12 de mayo, sobre la protección de los trabajadores contra los riesgos relacionados con la exposición a agentes cancerígenos durante el trabajo y el Real Decreto 374/2001, de 6 de abril, sobre la protección de la salud y seguridad de los trabajadores contra los riesgos relacionados con los agentes químicos durante el trabajo.
- Real Decreto 486/1997, de 14 de abril, por el que se establecen las disposiciones mínimas de seguridad y salud en los lugares de trabajo.
- Real Decreto 919/2006, de 28 de julio, por el que se aprueba el Reglamento técnico de distribución y utilización de combustibles gaseosos y sus instrucciones técnicas complementarias ICG 01 a 11.
- Real Decreto 487/1997, de 14 de abril, sobre disposiciones mínimas de seguridad y salud relativas a la manipulación manual de cargas que entrañe riesgos, en particular dorsolumbares, para los trabajadores.
- Real Decreto 604/2006, de 19 de mayo, por el que se modifican el Real Decreto 39/1997, de 17 de enero, por el que se aprueba el Reglamento de los Servicios de Prevención, y el Real Decreto 1627/1997, de 24 de octubre, por el que se establecen las disposiciones mínimas de seguridad y salud en las obras de construcción.

- Real Decreto 664/1997, de 12 de mayo, sobre la protección de los trabajadores contra los riesgos relacionados con la exposición a agentes biológicos durante el trabajo.
- Real Decreto 2060/2008, de 12 de diciembre, por el que se aprueba el Reglamento de equipos a presión y sus instrucciones técnicas complementarias.
- Real Decreto 57/2005, de 21 de enero, por el que se establecen prescripciones para el incremento de la seguridad del parque de ascensores existente.
- Reglamento de Seguridad del Trabajo en la Industria de la Construcción y Obras Públicas, aprobado por la Orden de 20 de mayo de 1952.
- Real Decreto 1407/1992, de 20 de noviembre, por el que se regulan las condiciones para la comercialización y libre circulación intracomunitaria de los equipos de protección individual.
- Real Decreto 248/2010, de 5 de marzo, por el que se modifica el Reglamento de explosivos, aprobados por Real Decreto 230/1998, de 16 de febrero, para adaptarlo a lo dispuesto en la Ley 17/2009, de 23 de noviembre, sobre el libre acceso a las actividades de servicios y su ejercicio.
- Real Decreto 97/2014, de 14 de febrero, por el que se regulan las operaciones de transporte de mercancías peligrosas por carretera en territorio español.
- Real Decreto 842/2002, de 2 de agosto, por el que se aprueba el Reglamento electrotécnico para baja tensión.
- Real Decreto 1053/2014, de 12 de diciembre, por el que se aprueba una nueva Instrucción Técnica Complementaria (ITC) BT 52 "Instalaciones con fines especiales. Infraestructura para la recarga de vehículos eléctricos", del Reglamento electrotécnico para baja tensión, aprobado por Real Decreto 842/2002, de 2 de agosto, y se modifican otras instrucciones técnicas complementarias del mismo.
- Real Decreto Legislativo 1/1995, de 24 de marzo, por el que se aprueba el texto refundido de la Ley del Estatuto de los Trabajadores.
- Convenios Colectivos y Reglamento de Régimen Interior de cada Empresa en particular en su parte específica de Seguridad y Salud.
- Real Decreto 604/2006, de 19 de mayo, por el que se modifican el Real Decreto 39/1997, de 17 de enero, por el que se aprueba el Reglamento de los Servicios de Prevención, y el Real Decreto 1627/1997, de 24 de octubre, por el que se establecen las disposiciones mínimas de seguridad y salud en las obras de construcción.
- Real Decreto 488/1997, de 14 de abril, sobre disposiciones mínimas de seguridad y salud relativas al trabajo con equipos que incluyen pantallas de visualización.
- Real Decreto 664/1997, de 12 de mayo, sobre la protección de los trabajadores contra los riesgos relacionados con la exposición a agentes biológicos durante el trabajo.
- Real Decreto 665/1997, de 12 de mayo, sobre la protección de los trabajadores contra los riesgos relacionados con la exposición a agentes cancerígenos durante el trabajo.

- Real Decreto 773/1997, de 30 de mayo, sobre disposiciones mínimas de seguridad y salud relativas a la utilización por los trabajadores de equipos de protección individual.
- Real Decreto 1215/1997, de 18 de julio, por el que se establecen las disposiciones mínimas de seguridad y salud para la utilización por los trabajadores de los equipos de trabajo.
- Real Decreto 2177/2004, de 12 de noviembre, por el que se modifica el Real Decreto 1215/1997, de 18 de julio, por el que se establecen las disposiciones mínimas de seguridad y salud para la utilización por los trabajadores de los equipos de trabajo, en materia de trabajos temporales en altura.
- Real Decreto 1627/1997, de 24 de octubre, por el que se establecen disposiciones mínimas de seguridad y de salud en las obras de construcción.
- Real Decreto 604/2006, de 19 de mayo, por el que se modifican el Real Decreto 39/1997, de 17 de enero, por el que se aprueba el Reglamento de los Servicios de Prevención, y el Real Decreto 1627/1997, de 24 de octubre, por el que se establecen las disposiciones mínimas de seguridad y salud en las obras de construcción.
- Real Decreto 337/2010, de 19 de marzo, por el que se modifican el Real Decreto 39/1997, de 17 de enero, por el que se aprueba el Reglamento de los Servicios de Prevención; el Real Decreto 1109/2007, de 24 de agosto, por el que se desarrolla la Ley 32/2006, de 18 de octubre, reguladora de la subcontratación en el sector de la construcción y el Real Decreto 1627/1997, de 24 de octubre, por el que se establecen disposiciones mínimas de seguridad y salud en obras de construcción.
- Real Decreto 2177/2004, de 12 de noviembre, por el que se modifica el Real Decreto 1215/1997, de 18 de julio, por el que se establecen las disposiciones mínimas de seguridad y salud para la utilización por los trabajadores de los equipos de trabajo, en materia de trabajos temporales en altura.
- Real Decreto 614/2001, de 8 de junio, sobre disposiciones mínimas para la protección de la salud y seguridad de los trabajadores frente al riesgo eléctrico.
- Real Decreto 212/2002, de 22 de febrero, por el que se regulan las emisiones sonoras en el entorno debidas a determinadas máquinas de uso al aire libre.
- Real Decreto 1849/2000, de 10 de noviembre, por el que se derogan diferentes disposiciones en materia de normalización y homologación de productos industriales.
- Real Decreto 144/2016, de 8 de abril, por el que se establecen los requisitos esenciales de salud y seguridad exigibles a los aparatos y sistemas de protección para su uso en atmósferas potencialmente explosivas y por el que se modifica el Real Decreto 455/2012, de 5 de marzo, por el que se establecen las medidas destinadas a reducir la cantidad de vapores de gasolina emitidos a la atmósfera durante el repostaje de los vehículos de motor en las estaciones de servicio.
- Real Decreto 223/2008, de 15 de febrero, por el que se aprueban el Reglamento sobre condiciones técnicas y garantías de seguridad en líneas eléctricas de alta tensión y sus instrucciones técnicas complementarias ITC-LAT 01 a 09.

- Real Decreto 314/2006, de 17 de marzo, por el que se aprueba el Código Técnico de la Edificación.
- Real Decreto 1675/2008, de 17 de octubre, por el que se modifica el Real Decreto 1371/2007, de 19 de octubre, por el que se aprueba el Documento Básico «DB-HR Protección frente al ruido» del Código Técnico de la Edificación y se modifica el Real Decreto 314/2006, de 17 de marzo, por el que se aprueba el Código Técnico de la Edificación.
- Real Decreto 173/2010, de 19 de febrero, por el que se modifica el Código Técnico de la Edificación, aprobado por el Real Decreto 314/2006, de 17 de marzo, en materia de accesibilidad y no discriminación de las personas con discapacidad.
- Real Decreto 2060/2008, de 12 de diciembre, por el que se aprueba el Reglamento de equipos a presión y sus instrucciones técnicas complementarias.
- Real Decreto 2267/2004, de 3 de diciembre, por el que se aprueba el Reglamento de seguridad contra incendios en los establecimientos industriales.
- Real Decreto 1428/2003, de 21 de noviembre, por el que se aprueba el Reglamento General de Circulación para la aplicación y desarrollo del texto articulado de la Ley sobre tráfico, circulación de vehículos a motor y seguridad vial, aprobado por el Real Decreto Legislativo 339/1990, de 2 de marzo.
- Real Decreto 337/2010, de 19 de marzo, por el que se modifican el Real Decreto 39/1997, de 17 de enero, por el que se aprueba el Reglamento de los Servicios de Prevención; el Real Decreto 1109/2007, de 24 de agosto, por el que se desarrolla la Ley 32/2006, de 18 de octubre, reguladora de la subcontratación en el sector de la construcción y el Real Decreto 1627/1997, de 24 de octubre, por el que se establecen disposiciones mínimas de seguridad y salud en obras de construcción.
- Orden TIN/1071/2010, de 27 de abril, sobre los requisitos y datos que deben reunir las comunicaciones de apertura o de reanudación de actividades en los centros de trabajo.
- Real Decreto 560/2010, de 7 de mayo, por el que se modifican diversas normas reglamentarias en materia de seguridad industrial para adecuarlas a la Ley 17/2009, de 23 de noviembre, sobre el libre acceso a las actividades de servicios y su ejercicio, y a la Ley 25/2009, de 22 de diciembre, de modificación de diversas leyes para su adaptación a la Ley sobre el libre acceso a las actividades de servicios y su ejercicio.
- Cualquier otra disposición oficial relativa a Seguridad e Higiene en el Trabajo que puedan afectar al tipo de trabajo que se efectúe.

2. OBLIGACIONES DE LAS PARTES IMPLICADAS

2.1. COORDINADOR EN MATERIA DE SEGURIDAD Y SALUD DURANTE LA EJECUCIÓN DE LA OBRA

El Coordinador en materia de Seguridad y Salud durante la ejecución de la obra deberá desarrollar las siguientes funciones:

- Coordinar la aplicación de los principios generales de prevención y de seguridad:
 - Al tomar las decisiones técnicas y de organización con el fin de planificar los distintos trabajos o fases de trabajo que vayan a desarrollarse simultánea o sucesivamente.
 - Al estimar la duración requerida para la ejecución de estos distintos trabajos o fases de trabajo.
- Coordinar las actividades de la obra para garantizar que los contratistas y, en su caso, los subcontratistas y los trabajadores autónomos apliquen de manera coherente y responsable los principios de la acción preventiva que se recogen en el artículo 15 de la Ley de Prevención de Riesgos Laborales durante la ejecución de la obra y, en particular, en las tareas o actividades a que se refiere el artículo 10 del Real Decreto 1627/1997.
- Aprobar el Plan de Seguridad y Salud elaborado por el contratista y, en su caso, las modificaciones introducidas en el mismo. Conforme a lo dispuesto en el último párrafo del apartado 2 del artículo 7, la Dirección Facultativa asumirá esta función cuando no fuera necesaria la designación de Coordinador.
- Organizar la coordinación de actividades empresariales prevista en el artículo 24 de la Ley de Prevención de Riesgos Laborales.
- Coordinar las acciones y funciones de control de la aplicación correcta de los métodos de trabajo.
- Adoptar las medidas necesarias para que sólo las personas autorizadas puedan acceder a la obra. La Dirección Facultativa asumirá esta función cuando no fuera necesaria la designación de Coordinador.

2.2. CONTRATISTAS Y SUBCONTRATISTAS

Los contratistas y subcontratistas estarán obligados a:

- Aplicar los principios de la acción preventiva que se recogen en el art.15 de la Ley de Prevención de Riesgos Laborales, en particular al desarrollar las tareas o actividades indicadas en el artículo 10 del Real Decreto 1627/1997.
- Cumplir y hacer cumplir a su personal lo establecido en el plan de seguridad y salud al que se refiere el artículo 7 del Real Decreto 1627/1997.
- Cumplir la normativa en materia de prevención de riesgos laborales, teniendo en cuenta, en su caso, las obligaciones sobre coordinación de actividades empresariales previstas en el artículo 24 de la Ley de Prevención de Riesgos Laborales, así como cumplir las disposiciones mínimas establecidas en el anexo IV del Real Decreto, durante la ejecución de la obra.
- Informar y proporcionar las instrucciones adecuadas a los trabajadores autónomos sobre todas las medidas que hayan de adoptarse en lo que se refiere a su seguridad y salud en la obra.
- Atender las indicaciones y cumplir las instrucciones del Coordinador en materia de Seguridad y de Salud durante la ejecución de la obra o, en su caso, de la Dirección Facultativa.

Los contratistas y los subcontratistas serán responsables de la ejecución correcta de las medidas preventivas fijadas en el Plan de Seguridad y Salud en lo relativo a las obligaciones que les correspondan a ellos directamente o, en su caso, a los trabajadores autónomos por ellos contratados.

Además, los contratistas y los subcontratistas responderán solidariamente de las consecuencias que se deriven del incumplimiento de las medidas previstas en el plan, en los términos del apartado 2º del artículo 42 de la Ley de Prevención de Riesgos Laborales.

Las responsabilidades de los Coordinadores, de la Dirección Facultativa y del promotor no eximirán de sus responsabilidades a los contratistas y a los subcontratistas.

2.3. TRABAJADORES AUTÓNOMOS

Los trabajadores autónomos estarán obligados a:

- Aplicar los principios de la acción preventiva que se recogen en el art.15 de la Ley de Prevención de Riesgos Laborales, en particular al desarrollar las tareas o actividades indicadas en el artículo 10 del Real Decreto 1627/1997.
- Cumplir las disposiciones mínimas de seguridad y salud establecidas en el anexo IV del Real Decreto 1627/1997, durante la ejecución de la obra.
- Cumplir las obligaciones en materia de prevención de riesgos que establece para los trabajadores el artículo 29, apartados 1 y 2, de la Ley de Prevención de Riesgos Laborales.
- Ajustar su actuación en la obra conforme a los deberes de coordinación de actividades empresariales establecidos en el artículo 24 de la Ley de Prevención de Riesgos Laborales, participando en particular en cualquier medida de actuación coordinada que se hubiera establecido.
- Utilizar equipos de trabajo que se ajusten a lo dispuesto en el Real Decreto 1215/1997, de 18 de julio, por el que se establecen las disposiciones mínimas de seguridad y salud para la utilización por los trabajadores de los equipos de trabajo.
- Elegir y utilizar equipos de protección individual en los términos previstos en el Real Decreto 773/1997, de 30 de mayo, sobre disposiciones mínimas de seguridad y salud relativas a la utilización por los trabajadores de equipos de protección individual.
- Atender las indicaciones y cumplir las instrucciones del coordinador en materia de seguridad y de salud durante la ejecución de la obra o, en su caso, de la dirección facultativa.

Los trabajadores autónomos deberán cumplir lo establecido en el Plan de Seguridad y Salud.

Se nombrarán delegados de Prevención de acuerdo con lo previsto la Ley de Prevención de Riesgos Laborales. Se constituirá un Comité de Seguridad y Salud en todas las empresas o centro de trabajo que cuenten con 50 o más trabajadores. El Comité de Seguridad y Salud estará formado por los Delegados de

Prevención de una parte, y por el empresario y/o sus representantes en número igual al de los Delegados de Prevención, de la otra.

2.4. COMITÉ DE SEGURIDAD Y SALUD Y DELEGADOS DE PREVENCIÓN

Las funciones de este Comité serán las reglamentariamente estipuladas en el artículo 39 de la Ley de Prevención de Riesgos Laborales.

Los delegados de Prevención serán los representantes de los trabajadores con funciones específicas en materia de prevención de riesgos en el trabajo y serán designados por y entre representantes del personal. Serán competencias de los Delegados de Prevención:

- Colaborar con la Dirección de la Empresa y la Dirección Facultativa de la obra en la mejora de la acción preventiva.
- Promover y fomentar la cooperación de los trabajadores en la ejecución de la normativa sobre prevención de riesgos laborales.
- Ser consultado por el empresario, con carácter previo a su ejecución, acerca de la normativa sobre prevención de riesgos laborales.
- Ejercer una labor de vigilancia y control sobre el cumplimiento de la normativa de prevención de riesgos laborales y, en especial, medidas contempladas en el Plan de Seguridad.
- Informar a la Dirección Facultativa de las deficiencias observadas en el Plan de Seguridad y del incumplimiento del mismo por parte de la empresa constructora en cualquiera de sus apartados.

3. LIBRO DE INCIDENCIAS

En cada centro de trabajo existirá con fines de control y seguimiento del Plan de Seguridad y Salud un libro de incidencias que constará de hojas por duplicado, habilitado al efecto.

El libro de incidencias será facilitado por:

- El Colegio profesional al que pertenezca el técnico que haya aprobado el plan de seguridad y salud.
- La Oficina de Supervisión de Proyectos u órgano equivalente cuando se trate de obras de las Administraciones públicas.

El libro de incidencias, que deberá mantenerse siempre en la obra, estará en poder del Coordinador en materia de Seguridad y Salud durante la ejecución de la obra o, cuando no fuera necesaria la designación de Coordinador, en poder de la Dirección Facultativa.

A dicho libro tendrán acceso la Dirección Facultativa de la obra, los contratistas, subcontratistas y los trabajadores autónomos, así como las personas u órganos con responsabilidades en materia de

prevención en las empresas intervinientes en la obra, los representantes de los trabajadores y los técnicos de los órganos especializados en materia de Seguridad y Salud en el trabajo de las Administraciones públicas competentes, quienes podrán hacer anotaciones en el mismo, relacionadas con los fines que al libro se le reconocen en el apartado 1.

Efectuada una anotación en el libro de incidencias, el Coordinador en materia de Seguridad y Salud durante la ejecución de la obra o, cuando no sea necesaria la designación de Coordinador, la Dirección Facultativa, estarán obligados a remitir, en el plazo de veinticuatro horas, una copia a la Inspección de Trabajo y Seguridad Social de la provincia en que se realiza la obra. Igualmente deberán notificar las anotaciones en el libro al contratista afectado y a los representantes de los trabajadores de éste.

4. LIBRO DE SUBCONTRATACION

Es un Libro habilitado por la autoridad laboral en el que el contratista debe reflejar, por orden cronológico desde el comienzo de los trabajos, todas y cada una de las subcontrataciones realizadas en la obra con empresas subcontratistas y trabajadores autónomos. Sirve para realizar el control y seguimiento del régimen de subcontratación.

El Libro es exigible al contratista, siempre que pretenda subcontratar parte de la obra a empresas subcontratistas o trabajadores autónomos.

Respecto del Libro de Subcontratación, el contratista deberá:

- Tenerlo presente en la obra.
- Mantenerlo actualizado.
- Permitir el acceso al Libro a:
 - Promotor, a la dirección facultativa y al coordinador en seguridad y salud durante la ejecución de la obra.
 - Empresas y trabajadores autónomos de la obra.
 - Técnicos de prevención.
 - Delegados de prevención y representantes de los trabajadores de las empresas que intervengan en la obra.
 - Autoridad Laboral.
- Conservarlo durante los cinco años posteriores a la finalización de su participación en la obra.
- El contratista deberá presentar el Libro de Subcontratación a la autoridad laboral de la Comunidad Autónoma en cuyo territorio se ejecute la obra, para que ésta proceda a su habilitación.

5. PLAN DE SEGURIDAD Y SALUD

En aplicación del presente Estudio de Seguridad y Salud, cada contratista que intervenga en la obra, elaborará su correspondiente Plan de Seguridad y Salud, en el cual analizará y desarrollará las previsiones contenidas en el mismo en función de su propio sistema de ejecución de la obra.

El contratista incluirá en su Plan de Seguridad las propuestas y medidas alternativas de prevención que considere oportunas, indicando la correspondiente justificación técnica, si bien, no podrá implicar disminución de los niveles de protección previstos en el Estudio de seguridad y Salud.

El Plan de Seguridad y Salud elaborado por el contratista, deberá ser aprobado, previamente al inicio de los trabajos, por el Coordinador de Seguridad y Salud en fase de ejecución.

Podrá ser modificado en función del proceso de ejecución de la obra, evolución de los trabajos o bien de las posibles incidencias que pudieran surgir durante el desarrollo de los trabajos. La modificación realizada deberá ser aprobada por el Coordinador de Seguridad y Salud en fase de ejecución.

Constituirá el elemento básico para identificar y evaluar los riesgos, de manera que permita planificar una acción preventiva.

6. PARALIZACION DE LOS TRABAJOS

Sin perjuicio de lo previsto en los apartados 2 y 3 del artículo 21 y en el artículo 44 de la Ley 31/95 de Prevención de Riesgos Laborales, cuando el Coordinador en materia de Seguridad y Salud durante la ejecución de la obra o cualquier otra persona integrada en la Dirección Facultativa observase incumplimiento de las medidas de Seguridad y Salud, advertirá al contratista de ello, dejando constancia de tal incumplimiento en el libro de incidencias, cuando éste exista de acuerdo con lo dispuesto en el apartado 1 del artículo 13, R.D. 1627/97, y quedando facultado para, en circunstancias de riesgo grave e inminente para la Seguridad y la Salud de los trabajadores, disponer la paralización de los tajos o, en su caso, de la totalidad de la obra.

En el supuesto previsto en el apartado anterior, la persona que hubiera ordenado la paralización deberá dar cuenta a los efectos oportunos a la Inspección de Trabajo y Seguridad Social correspondiente, a los contratistas y, en su caso, a los subcontratistas afectados por la paralización, así como a los representantes de los trabajadores de éstos.

Asimismo, lo dispuesto en este artículo se entiende sin perjuicio de la normativa sobre contratos de las Administraciones públicas relativa al cumplimiento de plazos y suspensión de obras.

7. FORMACIÓN E INFORMACIÓN A LOS TRABAJADORES

Todo el personal debe recibir, al ingresar en la obra, una exposición de los métodos de trabajo y los riesgos que éstos pudieran entrañar, juntamente con las medidas de seguridad que deberá emplear.

Eligiendo al personal más cualificado, se impartirán cursillos de socorrismo y primeros auxilios de forma que todos los tajos dispongan de algún socorrista.

8. MEDICINA PREVENTIVA Y PRIMEROS AUXILIOS

8.1. BOTIQUINES

Se dispondrá de un botiquín en la obra conteniendo el material adecuado.

El material empleado se repondrá inmediatamente, y al menos una vez al mes, se hará revisión general del botiquín, desechando aquellos elementos que estén en mal estado o caducados. La ubicación del botiquín debe estar suficientemente señalizada.

8.2. ASISTENCIA A ACCIDENTADOS

Se deberá informar a los operarios de la obra del emplazamiento de los diferentes Centros Médicos (Servicios propios, Mutuas Patronales, Mutualidades Laborales, Ambulatorios, etc.) donde debe trasladarse a los accidentados para su más rápido y efectivo tratamiento.

Se dispondrá en la obra, y en sitio bien visible, una lista con todos los teléfonos y direcciones de los centros asignados para urgencias, ambulancias, taxis, etc., a fin de garantizar un rápido transporte de los posibles accidentados a los centros de asistencia.

8.3. RECONOCIMIENTO MÉDICO

Todo el personal que empiece a trabajar en la obra, deberá pasar un reconocimiento médico previo al trabajo que avale su aptitud médica para el desempeño de las actividades que vaya a realizar.

El resultado de estos reconocimientos está clasificado acorde a los dos grupos:

- Apto para todo tipo de trabajo.
- Apto con ciertas limitaciones.

9. PROTECCIONES PERSONALES

La utilización de las prendas de protección personal dependerá del riesgo en el trabajo a realizar.

La empresa facilitará las prendas de protección personal precisas para la realización de los trabajos encomendados, siendo obligatoria su utilización en aquellos trabajos en los que se requiera, (R.D. 773/1997 de 30 de mayo).

La inobservancia por parte del personal del uso de las prendas de protección personal en los trabajos en los que se requiera será motivo de sanción disciplinaria (parte de entrega de EPIs).

Antes de ser utilizado un equipo de protección personal y de seguridad, se comprobará el estado en que se encuentre, no utilizándose en caso de que no reúna las debidas condiciones de seguridad.

Para el mantenimiento del mismo se seguirán las instrucciones del fabricante (R.D. 773/1997).

Todo elemento de protección personal se ajustará a las normas de homologación oficiales, siempre que exista en el mercado.

En los casos en que no exista norma de homologación oficial, serán de calidad adecuada a sus respectivas prestaciones.

Se considerará de obligado cumplimiento en este estudio de seguridad y salud, con referencia a las prendas de protección personal a utilizar, la siguiente normativa:

- Norma Técnica Reglamentaria M.T.1-Cascos de seguridad no metálicos.
- Norma Técnica Reglamentaria M.T.2 - Protectores auditivos
- Norma Técnica Reglamentaria M.T.3 - Pantallas para soldadores
- Norma Técnica Reglamentaria M.T.5 - Calzado de seguridad
- Norma Técnica Reglamentaria M.T.7 y 8 - Equipos de protección personal de vías respiratorias.
- Norma Técnica Reglamentaria M.T.12, 21 y 22 - Cinturones de seguridad.
- Norma Técnica Reglamentaria M.T.26 - Aislamiento de seguridad en herramientas manuales.
- Norma Técnica Reglamentaria M.T.27 - Botas impermeables.

10. PROTECCIONES COLECTIVAS

10.1. VALLADOS

El vallado será de materiales rígidos, tendrán una altura mínima de 90 centímetros y dispondrán de una protección que impida el paso o deslizamiento por debajo de las mismas o la caída de objetos sobre personas.

10.2. PASARELAS

Las pasarelas para el paso peatonal serán de madera y estarán formadas por tablones (60 cm) trabados entre sí y bordeado por barandillas de 90 cm de altura, formadas por pasamanos, listón intermedio y rodapié.

Su tablero no presentará huecos y será capaz de resistir los impactos producidos por la caída de materiales.

11. MEDIOS AUXILIARES

11.1. EXTINTORES

El usuario de un extintor de incendios, teniendo en cuenta que su duración es aproximadamente de 8 a 60 segundos según tipo y capacidad del extintor, tendría que haber sido formado previamente sobre los conocimientos básicos del fuego y de forma completa y lo más práctica posible, sobre las instrucciones de funcionamiento, los peligros de utilización y las reglas concretas de uso de cada extintor, para conseguir una utilización del mismo mínima eficaz.

En la etiqueta de cada extintor se especifica su modo de empleo y las precauciones a tomar. Pero se ha de resaltar que en el momento de la emergencia sería muy difícil asimilar todas las reglas prácticas de utilización del aparato.

Dentro de las precauciones generales se debe tener en cuenta la posible toxicidad del agente extintor o de los productos que genera en contacto con el fuego. La posibilidad de quemaduras y daños en la piel por demasiada proximidad al fuego o por reacciones químicas peligrosas.

Descargas eléctricas o proyecciones inesperadas de fluidos emergentes del extintor a través de su válvula de seguridad. También se debe considerar la posibilidad de mecanismos de accionamiento en malas condiciones de uso.

Antes de usar un extintor contra incendios portátil se recomienda realizar un cursillo práctico en el que se podría incluir las siguientes reglas generales de uso:

Descolgar el extintor asiéndolo por la maneta o asa fija que disponga y dejarlo sobre el suelo en posición vertical.

En caso de que el extintor posea manguera asirla por la boquilla para evitar la salida incontrolada del agente extintor. En caso de que el extintor fuese de CO₂ llevar cuidado especial de asir la boquilla por la parte aislada destinada para ello y no dirigirla hacia las personas.

Comprobar en caso de que exista válvula o disco de seguridad que están en posición sin peligro de proyección de fluido hacia el usuario.

Quitar el pasador de seguridad tirando de su anilla.

Acercarse al fuego dejando como mínimo un metro de distancia hasta él. En caso de espacios abiertos acercarse en la dirección del viento.

Apretar la maneta y, en caso de que exista, apretar la palanca de accionamiento de la boquilla. Realizar una pequeña descarga de comprobación de salida del agente extintor.

Dirigir el chorro a la base de las llamas.

En el caso de incendios de líquidos proyectar superficialmente el agente extintor efectuando un barrido horizontal y evitando que la propia presión de impulsión pueda provocar el derrame incontrolado del producto en combustión. Avanzar gradualmente desde los extremos.

11.2. PLATAFORMAS

Diseño

La plataforma de trabajo debe estar diseñada de forma segura, fabricada de material de seguridad, de resistencia adecuada y manteniéndola limpia. Es conveniente que lleven acopladas unas bandejas portaobjetos situadas preferentemente en la parte delantera sobre las barandillas evitando de ésta forma que las herramientas se dejen sobre la superficie de la plataforma.

Capacidad de carga

El peso del conjunto de la plataforma junto con el personal que debe utilizarla, herramientas, materiales, etc. no debe exceder la capacidad máxima de carga tomando como referencia los datos dados por el fabricante. Esta capacidad de carga debe ser disminuida, en caso necesario, cuando se utilicen otros accesorios cuyo peso hará decrecer la capacidad de carga del elevador a los efectos indicados anteriormente.

Carga máxima admisible

Sobre la plataforma se debe fijar una placa indicando su propio peso y la carga máxima admisible, que no deberá ser excedida en ningún caso.

Número máximo de personas

El número máximo de personas a transportar vendrá definido por las características del modelo de que se trate.

Altura de trabajo

La altura máxima de trabajo se debe limitar a lo especificado por el fabricante en cada caso. Para alturas superiores se deben utilizar otros equipos.

Dimensiones

Las dimensiones de la base de la plataforma deberán ser lo más pequeñas posibles compatibles con el número máximo de personas que deban trabajar sobre la misma y que en cualquier caso permita realizar los trabajos adecuadamente.

Utilización

La plataforma debe estar fijada de forma segura al sistema de elevación.

Sistemas de protección

El perímetro de la plataforma se deberá proteger en su totalidad por una barandilla superior situada entre 0,9 y 1,1 m de la base, un rodapiés con una altura mínima de 10 cm y una barra intermedia situada aproximadamente a una distancia media entre la parte superior del rodapié y la parte inferior de la barandilla superior. Otro sistema de protección del perímetro de la parte inferior de la barandilla superior igualmente efectivo es la utilización de tela metálica. Las barandillas deberán tener una resistencia de 150 kg/ml y los rodapiés y barra intermedia una resistencia similar y estar firmemente fijadas a la estructura de la plataforma.

Cuando existan riesgos de golpes en la cabeza de los operarios podría instalarse una protección móvil de diseño adecuado y fijada aprovechando los montantes de la plataforma siempre que no dificulte los trabajos que vayan a realizarse.

Si la plataforma está dotada de una puerta de acceso, solo se deberá poder abrir hacia adentro y en ningún caso cuando la plataforma esté subiendo o bajando o en posición elevada de trabajo. Debe ser de autocierre y quedar automáticamente bloqueada en la posición cerrada. Este sistema puede reforzarse instalando otro sistema de bloqueo redundante garantizando de esta forma que la puerta no se pueda abrir en ningún caso una vez que la plataforma empieza a elevarse.

Superficie

El suelo de la plataforma debe ser horizontal, antideslizante y diseñado para evitar la acumulación de agua u otros líquidos.

Pintura

La plataforma debería estar pintada de un color visible y las protecciones perimetrales a franjas inclinadas alternadas en negro y amarillo.

11.3. ESCALERAS SIMPLES Y EXTENSIBLES

Elección del lugar donde levantar la escalera

No situar la escalera detrás de una puerta que previamente no se ha cerrado. No podrá ser abierta accidentalmente.

Limpiar de objetos las proximidades del punto de apoyo de la escalera.

No situarla en lugar de paso para evitar todo riesgo de colisión con peatones o vehículos y en cualquier caso balizarla o situar una persona que avise de la circunstancia.

Levantamiento o abatimiento de una escalera

Por una persona y en caso de escaleras ligeras de un sólo plano:

- Situar la escalera sobre el suelo de forma que los pies se apoyen sobre un obstáculo suficientemente resistente para que no se deslice.
- Elevar la extremidad opuesta de la escalera.
- Avanzar lentamente sobre este extremo pasando de escalón en escalón hasta que esté en posición vertical.
- Inclinar la cabeza de la escalera hacia el punto de apoyo.

Por dos personas (Peso superior a 25 Kg o en condiciones adversas):

- Una persona se sitúa agachada sobre el primer escalón en la parte inferior y con las manos sobre el tercer escalón.
- La segunda persona actúa como en el caso precedente.
- Para el abatimiento, las operaciones son inversas y siempre por dos personas.

Situación del pie de la escalera

Las superficies deben ser planas, horizontales, resistentes y no deslizantes. La ausencia de cualquiera de estas condiciones puede provocar graves accidentes.

No se debe situar una escalera sobre elementos inestables o móviles (cajas, bidones, planchas, etc.).

Como medida excepcional se podrá equilibrar una escalera sobre un suelo desnivelado a base de prolongaciones sólidas con collar de fijación.

Inclinación de la escalera

La inclinación de la escalera deberá ser tal que la distancia del pie a la vertical pasando por el vértice esté comprendida entre el cuarto y el tercio de su longitud, correspondiendo una inclinación comprendida entre 75,5º y 70,5º.

El ángulo de abertura de una escalera de tijera debe ser de 30º como máximo, con la cuerda que une los dos planos extendidos o el limitador de abertura bloqueado.

Estabilización de la escalera. Sistemas de sujeción y apoyo

Para dar a la escalera la estabilidad necesaria, se emplean dispositivos que, adaptados a los largueros, proporcionan en condiciones normales, una resistencia suficiente frente a deslizamiento y vuelco.

Pueden ser fijos, solidarios o independientes adaptados a la escalera.

11.4. HERRAMIENTAS ELÉCTRICAS

Antes de conectar a la red eléctrica se debe comprobar lo siguiente

La correcta conexión de la puesta a tierra, salvo en el caso de que se trate de una herramienta de doble aislamiento.

El estado del cable de alimentación (si existen daños en el aislamiento).

Que las aberturas de ventilación de la máquina se encuentran despejadas. Que la carcasa de la herramienta no tiene grietas ni daños aparentes.

La correcta elección y buen estado del prolongador, si es que se usa (número de hilos y daños en el aislamiento).

El buen estado de la clavija de enchufe y del interruptor, así como del refuerzo de protección contra dobleces.

Al realizar la conexión

Las herramientas se conectarán a un cuadro eléctrico, montado por un instalador cualificado que comprenda como mínimo un interruptor diferencial de corte, de alta sensibilidad, y dispositivos de protección contra sobrecorrientes.

Si va a utilizar cables alargadores, asegúrese de que sus enchufes tengan el mismo número de patillas que la herramienta eléctrica que va a conectar.

Evite que se dañen los conductores eléctricos, protegiéndolos especialmente contra: Las quemaduras, por la proximidad de una fuente de calor.

Los contactos con productos corrosivos.

Los cortes producidos por útiles afilados, máquinas en funcionamiento, aristas vivas, etc. Los daños producidos por el paso de vehículos sobre ellos.

Durante el trabajo

Las máquinas portátiles eléctricas se bloquean fácilmente cuando el operario empuja fuertemente, produciéndose, como consecuencia, un calentamiento excesivo de sus bobinados por efecto del gran aumento de la intensidad de corriente.

Esta anomalía en carga es perjudicial asimismo para la buena conservación de los útiles de corte, amolado, pulido, taladrado, etc., y se corre el riesgo de que se produzca la rotura del útil con la consiguiente proyección de fragmentos a gran velocidad.

“NO FORZAR AL LIMITE”

Evite poner la herramienta sobre lugares húmedos, apoyándola sobre soportes secos.

Si observa alguna anomalía durante el trabajo, no trate de repararla. Desconecte la herramienta y advierta a su inmediato superior. En estas situaciones:

- Típica sensación de hormigueo, como resultado de una electrificación, al tocar la carcasa de la herramienta.
- Aparición de chispas procedentes de la herramienta o de los cables de conexión.
- Olores sospechosos a “quemado”.
- Aparición de humos que emanan del interior de la herramienta.
- Calentamiento anormal del motor, del cable o de la clavija de enchufe.

Al terminar la jornada

No dejar abandonadas en cualquier parte y mucho menos a la intemperie, ya que pueden ser dañadas por golpes, proyecciones de materiales calientes, corrosivos, agua, etc.

Para desconectar la clavija de enchufe tire siempre de ella y no del cable de alimentación.

Cuando no se va a utilizar durante un cierto tiempo, se debe desconectar y guardarla en el lugar destinado a este fin.

11.5. HERRAMIENTAS MANUALES

Utilizar herramientas apropiadas en cada trabajo

No deben usarse por ejemplo, las limas como palancas, los destornilladores como cinceles, los alicates como martillos, etc.

Trabajando con tensión eléctrica usar útiles con mango aislante.

En ambientes con riesgo de explosión usar herramientas que no produzcan chispas.

Conservar las herramientas en buenas condiciones

Se deben utilizar útiles de buena calidad, conservarlos limpios, cuidar de que tengan dureza apropiada, cuidar de que los mangos o asas estén bien fijos y bien estudiados. Verificar periódicamente su estado y repararlas o remplazarlas si es preciso.

Llevarlas de forma segura

Proteger los filos o puntas de las herramientas. No meter las herramientas en los bolsillos. No llevarlas en las manos cuando se suben escaleras, postes o similares; se deben llevar en carteras fijadas en la cintura o el bandolera.

Guardar las herramientas ordenadas y limpias en lugar seguro

No se deben dejar detrás o encima de órganos de máquinas en movimiento.

Proteger la punta y el filo de los útiles cuando no se utilicen. El desorden hace difícil la reparación de los útiles y conduce a que se usen inapropiadamente.

12. MAQUINARIA

12.1. MOVIMIENTO DE TIERRAS

12.1.1. Antes de empezar cualquier trabajo

Se precisa conocer las reglas y recomendaciones que aconseja el contratista de la obra. Así mismo deben seguirse las recomendaciones especiales que realice el encargado de la obra.

El conductor deberá usar prendas de protección personal:

- Casco protector de la cabeza: Habitualmente la cabeza del conductor está protegida por la cabina, pero es indispensable el uso del casco protector cuando se abandona la misma para andar por la obra. El casco de seguridad estará homologado.
- Botas de seguridad antideslizantes: El calzado de seguridad es importante debido a las condiciones en las que se suele trabajar en la obra (con barro, agua, aceite, grasas, etc.).
- Protección de los oídos: Cuando el nivel de ruido sobrepase el margen de seguridad establecido y en todo caso, cuando sea superior a 80 dB, será obligatorio el uso de auriculares o tapones. Serán homologados.
- Ropa de trabajo: No se deben utilizar ropas de trabajo sueltas que puedan ser atrapadas por elementos en movimiento. Eventualmente, cuando las condiciones atmosféricas lo aconsejen y el puesto de mando carezca de cabina, el conductor deberá llevar ropa que le proteja de la lluvia.
- Guantes: El conductor deberá disponer de guantes adecuados para posibles emergencias de conservación durante el trabajo.
- Protección de la vista: Así mismo, y cuando no exista cabina, el conductor deberá hacer uso de gafas de seguridad a fin de protegerse de la proyección de partículas en operaciones de excavación.
- Toda prenda de protección personal estará homologada siempre que lo exija la normativa vigente.

Se conocerán las normas de circulación en la zona de trabajo, las señales y balizamientos utilizados tales como: banderolas, vallas, señales manuales, luminosas y sonoras.

Cuando se deba trabajar en la vía pública, la máquina deberá estar convenientemente señalizada de acuerdo con lo indicado en el Código de Circulación.

12.1.2. Trabajos auxiliares en la máquina

Cambios del equipo de trabajo

- Elegir un emplazamiento llano y bien despejado.
- Las piezas desmontadas se evacuarán del lugar de trabajo.
- Seguir escrupulosamente las indicaciones del constructor.
- Antes de desconectar los circuitos hidráulicos bajar la presión de los mismos.
- Para el manejo de las piezas utilizar guantes.
- Si el conductor necesita un ayudante, le explicará con detalle qué es lo que debe hacer y lo observará en todo momento.

Averías en la zona de trabajo

- Bajar el equipo al suelo, parar el motor y colocar el freno, siempre que esto sea posible.
- Colocar las señales adecuadas indicando la avería de la máquina.
- Si se para el motor, parar inmediatamente la máquina, ya que se corre el riesgo de quedarse sin frenos ni dirección.
- Para cualquier avería releer el manual del constructor. No hacerse remolcar nunca para poner el motor en marcha.
- No servirse nunca de la pala para levantar la máquina.
- Para cambiar un neumático colocar una base firme para subir la máquina.

Transporte de la máquina

- Estacionar el remolque en zona llana.
- Comprobar que la longitud de remolque es la adecuada para transportar la máquina.
- Comprobar que las rampas de acceso pueden soportar el peso de la máquina.
- Bajar la cuchara en cuanto se haya subido la máquina al remolque.
- Si la cuchara no cabe en la longitud del remolque, se desmontará.
- Quitar la llave de contacto.
- Sujetar fuertemente las ruedas a la plataforma del terreno.

Mantenimiento en la zona de trabajo

- Colocar la máquina en terreno llano. Bloquear las ruedas o las cadenas.
- Colocar la cuchara apoyada en el suelo. Si se debe mantener la cuchara levantada se inmovilizará adecuadamente.
- Desconectar la batería para impedir un arranque súbito de la máquina.
- No quedarse entre las ruedas o sobre las cadenas, bajo la cuchara o el brazo.
- No colocar nunca una pieza metálica encima de los bornes de la batería.
- Utilizar un medidor de carga para verificar la batería.
- No utilizar nunca un mechero o cerillas para ver dentro del motor.
- Aprender a utilizar los extintores.
- Conservar la máquina en buen estado de limpieza.

Mantenimiento en taller

- Antes de empezar las reparaciones, es conveniente limpiar la zona a reparar. No limpiar nunca las piezas con gasolina.
- Trabajar en un local ventilado.
- NO FUMAR.
- Antes de empezar las reparaciones, quitar la llave de contacto, bloquear la máquina y colocar letreros indicando que no se manipulen los mecanismos.
- Si varios mecánicos trabajan en la misma máquina, sus trabajos deberán ser coordinados y conocidos entre ellos.
- Dejar enfriar el motor antes de quitar el tapón del radiador.
- Bajar la presión del circuito hidráulico antes de quitar el tapón de vaciado, así mismo cuando se realice el vaciado del aceite vigilar que no esté quemando.
- Si se tiene que dejar elevado el brazo y la cuchara, se procederá a su inmovilización antes de empezar el trabajo.
- Realizar la evacuación de los gases del tubo de escape directamente al exterior del local.
- Cuando se arregle la tensión de las correas del motor, éste estará parado.
- Antes de arrancar el motor, comprobar que no se haya dejado ninguna herramienta encima del mismo.
- Utilizar guantes y zapatos de seguridad.

Mantenimiento de los neumáticos

- Para cambiar una rueda, colocar los estabilizadores.
- No utilizar nunca la pluma o la cuchara para levantar la máquina.
- Utilizar siempre una caja de inflado, cuando la rueda no está sobre la máquina.
- Cuando se esté inflando una rueda no permanecer enfrente de la misma sino en el lateral.
- No cortar ni soldar encima de una llanta con el neumático inflado.

Examen de la máquina

- La máquina antes de empezar cualquier trabajo, deberá ser examinada en todas sus partes.
- Los exámenes deben renovarse todas las veces que sean necesarias y fundamentalmente cuando haya habido un fallo en el material, en la máquina, en las instalaciones o los dispositivos de seguridad habiendo producido o no un accidente.
- Todos estos exámenes los realizará el encargado o personal competente designado por el mismo. El nombre y el cargo de esta persona se consignarán en un libro de registro de seguridad, el cual lo guardará el encargado.

12.1.3. En el funcionamiento

Antes de iniciar el funcionamiento

El gruista debe probar el buen funcionamiento de todos los movimientos y de los dispositivos de seguridad. Previamente se deben poner a cero todos los mandos que no lo estuvieran.

Durante el funcionamiento

El gruista debe saber que no se han de utilizar las contramarchas para el frenado de la maniobra. Para que el cable esté siempre tensado se recomienda no dejar caer el gancho al suelo. El conductor de la grúa no puede abandonar el puesto de mando mientras penda una carga del gancho. En los relevos debe el gruista saliente indicar sus impresiones al entrante sobre el estado de la grúa y anotarlo en un libro de incidencias que se guardará en la obra. Los mandos han de manejarse teniendo en cuenta los efectos de inercia, de modo que los movimientos de elevación, traslación y giro cesen sin sacudidas. Si estando izando una carga se produce una perturbación en la maniobra de la grúa, se pondrá inmediatamente a cero el mando del mecanismo de elevación. Los interruptores y mandos no deben sujetarse jamás con cuñas o ataduras. Sólo se deben utilizar los aparatos de mando previstos para este fin.

Se prohibirá arrancar con la grúa objetos fijos. El conductor debe observar la carga durante la traslación. Dará señales de aviso antes de iniciar cualquier movimiento.

Se debe evitar que la carga vuele por encima de las personas. Estará totalmente prohibido subir personas con la grúa así como hacer pruebas de sobrecarga a base de personas.

12.1.4. En las obligaciones

Existirá un libro de obligaciones del gruista a pie de obra.

Obligaciones diarias del gruista

- Comprobar el funcionamiento de los frenos.
- Observar la normalidad de funcionamiento de la grúa, solo si se perciben ruidos o calentamientos anormales.
- Verificar el comportamiento del lastre.
- Colocar la carga de nivelación para evitar que el cable de elevación quede destensado y enrolle mal en el tambor de elevación.
- Al terminar el trabajo subir el gancho hasta el carrito, amarrar la grúa a los carriles, dejar la pluma en dirección al viento, con el freno desenclavado y cortar la corriente.

Obligaciones semanales del gruista

- Reapretar todos los tornillos y principalmente los de la torre, pluma y corona giratoria.
- Verificar la tensión del cable del carro, así como el cable de carga y su engrase.
- Comprobar el buen funcionamiento del pestillo de seguridad del gancho.
- Se deben probar las protecciones contra sobrecargas, interruptores fin de carrera, mecanismo de elevación, izado y descenso de la pluma y traslación en los dos movimientos.
- Comprobar tramos de vía.
- Vigilar las partes sujetas a desgaste, como cojinetes, superficies de los rodillos, engranajes, zapatas de freno, etc., debiendo avisar para su cambio caso de ser necesario.

12.1.5. Sistemas de seguridad

Los sistemas de seguridad de que debe disponer una grúa son:

- Limitador de fin de carrera del carro de la pluma.
- Limitador de fin de carrera de elevación.
- Limitador de fin de carrera de traslación del aparato.
- Topes de las vías.
- Limitador de par.

- Limitador de carga máxima.
- Sujeción del aparato a las vías mediante mordazas.

Además las grúas deben poseer escaleras dotadas de aros salvavidas, plataformas y pasarelas con barandillas, cable tendido longitudinalmente a lo largo de la pluma y la contrapluma y en su caso cable tendido longitudinalmente a lo largo de la torre.

12.1.6. Comportamiento humano

Aptitudes psicofísicas

El gruista debe ser una persona con gran sentido de la responsabilidad y que esté perfectamente informado de las partes mecánicas y eléctricas de la grúa, así como las maniobras que puede realizar y las limitaciones de la máquina.

Se recomienda que el manejo de la grúa se confíe únicamente a personas mayores de veinte años, que posean un grado de visión y audición elevada. Los montadores de las grúas deben ser personas con sentido de la responsabilidad.

Deberán asistir anteriormente a un curso de capacitación y someterse a reconocimientos médicos periódicos.

Actitudes ergonómicas

El operario deberá reposar periódicamente dado que los reflejos son muy importantes para manejar adecuadamente la grúa.

Cuando se considere necesario se utilizará la cabina situada en la parte superior de la grúa (caso de poseerla) o la plataforma instalada en voladizo en el último forjado del edificio en construcción.

12.1.7. Protecciones personales

El personal empleado en el montaje de grúas irá provisto de casco y cinturón de seguridad, así como de calzado de seguridad. La ropa de trabajo será ajustada. Los gruistas deben ir provistos en todo momento de casco de seguridad. Todas las prendas serán homologadas según O.M. de 17.5.74 (BOE nº 128 de 29.5.74).

12.1.8. Legislación afectada

Se consideran afectados los artículos comprendidos en el Capítulo X, "Elevación y transporte" y los artículos 21, 22 y 23 respecto a barandillas de protección y los artículos 81, 94 y 98 en lo referente a herramientas manuales y los artículos 142, 143 y 151 respecto a protección personal, todos de la Ordenanza General de Seguridad e Higiene en el Trabajo (O.M. 9.3.71).

En las Ordenanzas Municipales de algunos ayuntamientos existen normas referentes a la ubicación y utilización de las grúas de los edificios en construcción, que son de obligado cumplimiento.

12.2. HERRAMIENTAS ELÉCTRICAS PORTATILES

Antes de su puesta en marcha, se comprobará el buen estado de las conexiones eléctricas, la eficacia del doble aislamiento de la carcasa y el disyuntor diferencial para evitar riesgos de electrocución.

Se comprobará periódicamente el estado de las protecciones: hilo de tierra no interrumpido, fusibles, disyuntor, transformadores de seguridad, interruptor magnetotérmico de alta sensibilidad, etc.

No se utilizará nunca herramienta portátil desprovista de enchufe y se revisará periódicamente este extremo.

Los cables eléctricos de las herramientas portátiles se llevan a menudo de un lugar u otro, se arrastran, y se dejan tirados, lo que contribuye a que se deterioren con facilidad; se deberán revisar y rechazar los que tengan su aislamiento deteriorado.

La desconexión nunca se hará mediante un tirón brusco.

Cualquier persona que maneje estas herramientas debe estar adiestrada en su uso. Para cambiar de útil se deberá desconectar la herramienta y comprobar que está parada.

La broca, sierra, disco, etc., serán los adecuados y estarán en condiciones de utilización, estarán bien apretados y se utilizará una llave para el apriete, cuidar de retirarla antes de empezar a trabajar.

Se recomienda no utilizar prendas holgadas que puedan favorecer los atrapamientos. No se debe inclinar las herramientas para ensanchar el agujero, o abrir la luz de corte.

Si se trabaja en locales húmedos, se adoptarán las medidas necesarias en previsión de riesgos eléctricos: guantes aislantes, taburetes de madera, transformador de seguridad, etc.

Los resguardos de la sierra portátil deberán estar siempre colocados.

Se deben usar gafas panorámicas de seguridad en las tareas de corte, taladro, desbaste o percusión electroneumática, con herramientas eléctricas portátiles.

En todos los trabajos en alturas es necesario el cinturón de seguridad.

Las personas expuestas al polvo utilizarán mascarillas equipadas con filtro mecánico homologado y gafas de protección anti-impactos.

Si el nivel sonoro producido por la herramienta eléctrica supera los 80 dB, se recomienda el uso de protectores auditivos.

No se debe utilizar este tipo de herramientas en atmósferas explosivas, a menos que estén preparadas para ello.

CAPÍTULO III: MEDICIONES

El objeto de este documento es recoger las cantidades necesarias según previsiones del desarrollo de este Estudio de Seguridad y Salud Laboral

Se incluirá una relación pormenorizada de:

- Protecciones personales.
- Protecciones colectivas no integradas en máquinas e instalaciones.
- Protecciones contra incendios.
- Protección de la instalación eléctrica.
- Instalaciones de higiene y bienestar.
- Medicina Preventiva y primeros auxilios.
- Vigilancia y formación.

1. PROTECCIONES INDIVIDUALES

CONCEPTO	UNIDADES
Chaleco reflectante	10
Casco de Seguridad con barbuquejo	10
Gafas antiproyecciones	5
Mascarilla de papel	20
Protector Auditivo (tapón)	5
Protector auditivo (cascos)	5
Arnés de seguridad	5
Mono de trabajo	10
Trajes impermeables	10
Par de guantes de goma finos	10
Par de guantes de cuero	10
Par de guantes anticorte	10
Par de guantes dieléctricos	3
Pares de botas de agua	10
Pares de botas de seguridad	10
Pares de botas dieléctricas	3
Pantalla soldador	2
Gafas sopletero	2

CONCEPTO	UNIDADES
Pantalla facial	2
Chaquetas cuero soldador	2
Pares Manguitos de soldador	2
Mandil Soldador	2

2. PROTECCIONES COLECTIVAS

CONCEPTO	UNIDADES
Mampara antiproyecciones	1
Cable fiador para sujeción de cinturón en cubiertas y estructuras	10
Señalización zanja con varilla de 8 mm, 1m y banderola	1.000
Malla de balizamiento 1m de alto por 50m de largo.	3
Cinta de balizamiento rollo de 200 m lineales	2
Señalización y protección de zanjas con chapas en cruces y caminos	4
Señalización de protección excavación	6
Señal normalizada de STOP con soporte	6
Barandilla protección huecos en altura	6
Carteles indicativos de riesgo con soporte	6
Carteles indicativos de riesgo sin soporte	6
Horas mantenimiento y reparación de las protecciones	75

3. PROTECCIÓN CONTRA INCENDIOS

CONCEPTO	UNIDADES
Extintores de polvo polivalente, incluido el soporte y la colocación	5

4. PROTECCIÓN DE LA INSTALACIÓN ELÉCTRICA

CONCEPTO	UNIDADES
Instalación de puesta a tierra compuesta por cables de cobre y electrodo conectado a tierra.	1
Armario eléctrico con elementos de protecciones adecuados (diferenciales)	1
Maquinaria de protección en acceso a cuadro eléctrico de obra formada por soportes de tubos y plataformas de madera, incluido montaje y desmontaje.	1

5. INSTALACIONES DE HIGIENE Y BIENESTAR

CONCEPTO	UNIDADES
Mes de alquiler de caseta prefabricada para oficina de 6 x 2,40m, incluida la instalación de fuerza y alumbrado	6
Acometida provisional de electricidad a casetas de obra	1
Mesa metálica, capacidad 10 personas	1
Banco de polipropileno para 5 personas con soportes metálicos	2
Mes de equipo de limpieza y conservación de instalaciones y reposiciones.	6
Mes de alquiler WC Químico Portátil y mantenimiento.	6

6. MEDICINA PREVENTIVA Y PRIMEROS AUXILIOS

CONCEPTO	UNIDADES
Reconocimientos médicos	10
Botiquín completo	3
Reposición de material de curas	1
Día Teléfono móvil de emergencia	40

7. VIGILANCIA Y FORMACIÓN

CONCEPTO	UNIDADES
Horas de formación de seguridad	20
Horas de reuniones de comité de seguridad	10
Mes de control y asesoramiento de seguridad (Visitas Técnicas de Seguridad)	6

CAPÍTULO IV: FICHAS DE SEGURIDAD

Como información adicional, se adjuntan una serie de fichas de seguridad, referentes a los comentarios realizados en el presente Estudio.

NORMAS A SEGUIR EN CASO DE ACCIDENTES

LEVES

GRAVES

TELÉFONOS DE URGENCIA:

HOSPITAL _____

DELEGACIÓN _____

SERVICIO MÉDICO _____

JEFE DE OBRA _____

POLICÍA _____

JEFE ADMTVO _____

BOMBEROS _____

TAXI _____

AMBULANCIA _____

SEÑALES DE ADVERTENCIA

(Pictograma negro sobre fondo amarillo, bordes negros)



RIESGO DE INCENDIO
MATERIAL COMBUSTIBLE



RIESGO ELECTRICO



CARRETILLAS DE
MANUTENCION



RIESGO DE
INTOXICACION

SEÑALES DE PROHIBICIÓN

(Pictograma negro sobre fondo blanco, bordes y bandas rojos)



PROHIBIDO A
PEATONES



PROHIBIDO
ENCENDER FUEGO



PROHIBIDO APAGAR
CON AGUA



PROHIBIDO
FUMAR

SEÑALES DE OBLIGACIÓN

(Pictograma blanco sobre fondo azul)



USO OBLIGATORIO
DE BOTAS DE CAUCHO



USO OBLIGATORIO
DE GUANTES



USO OBLIGATORIO
DE CASCO PROTECCIÓN





USO OBLIGATORIO
DE MASCARA


SEÑALES DE SALVAMENTO O SOCORRO

(Pictograma blanco sobre fondo verde)




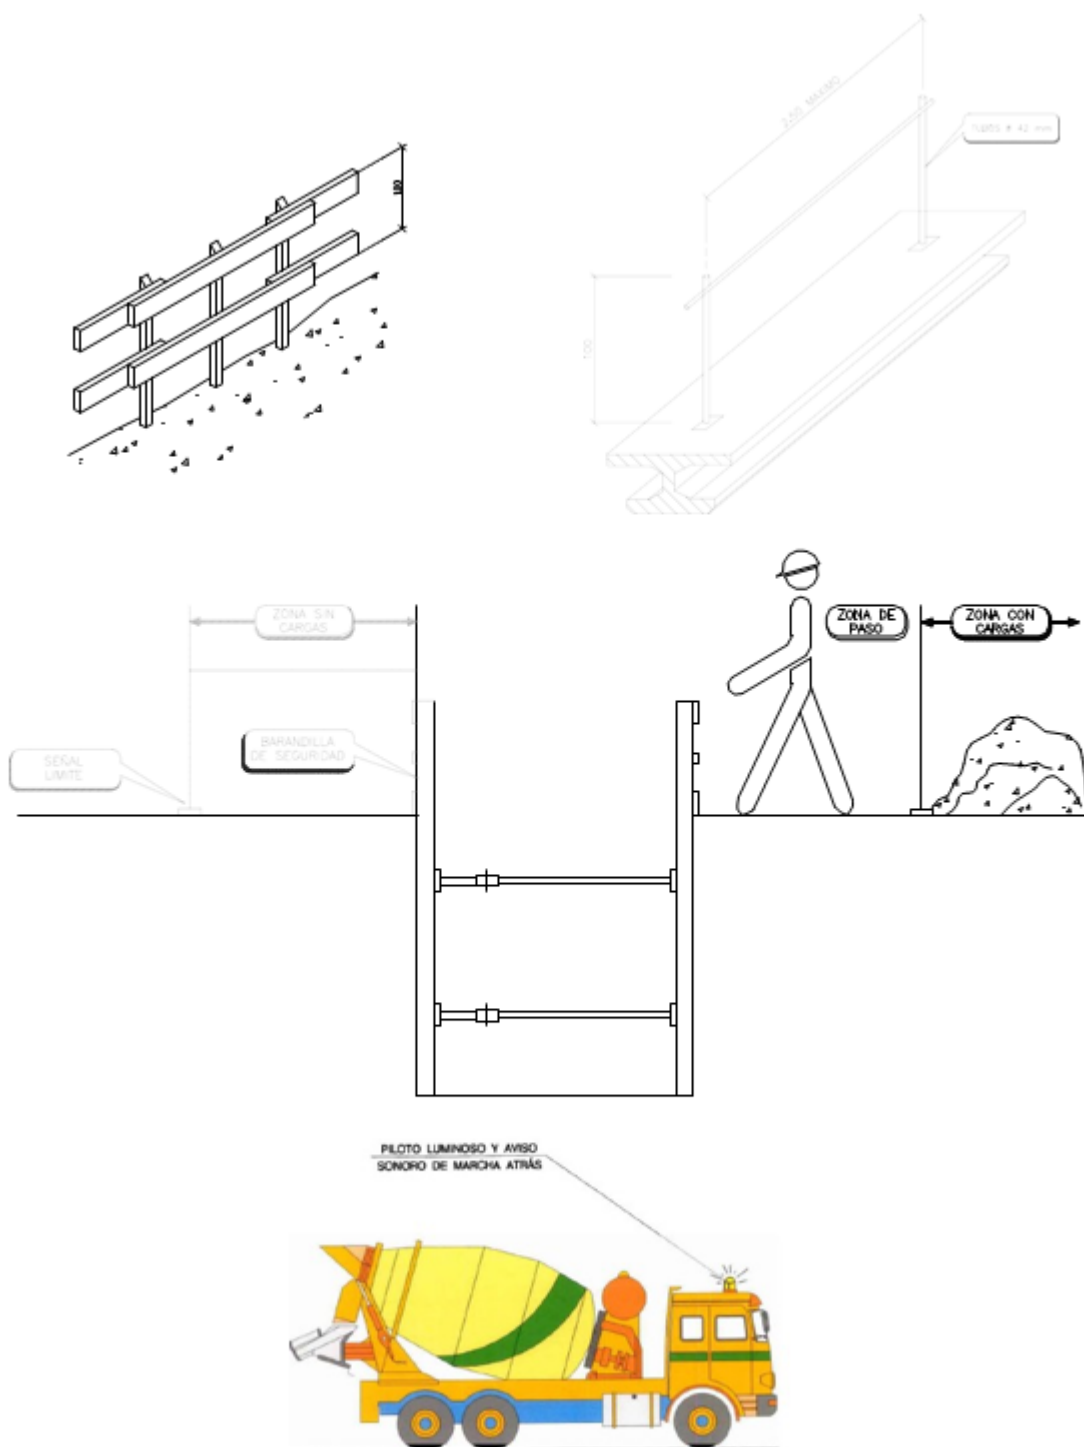

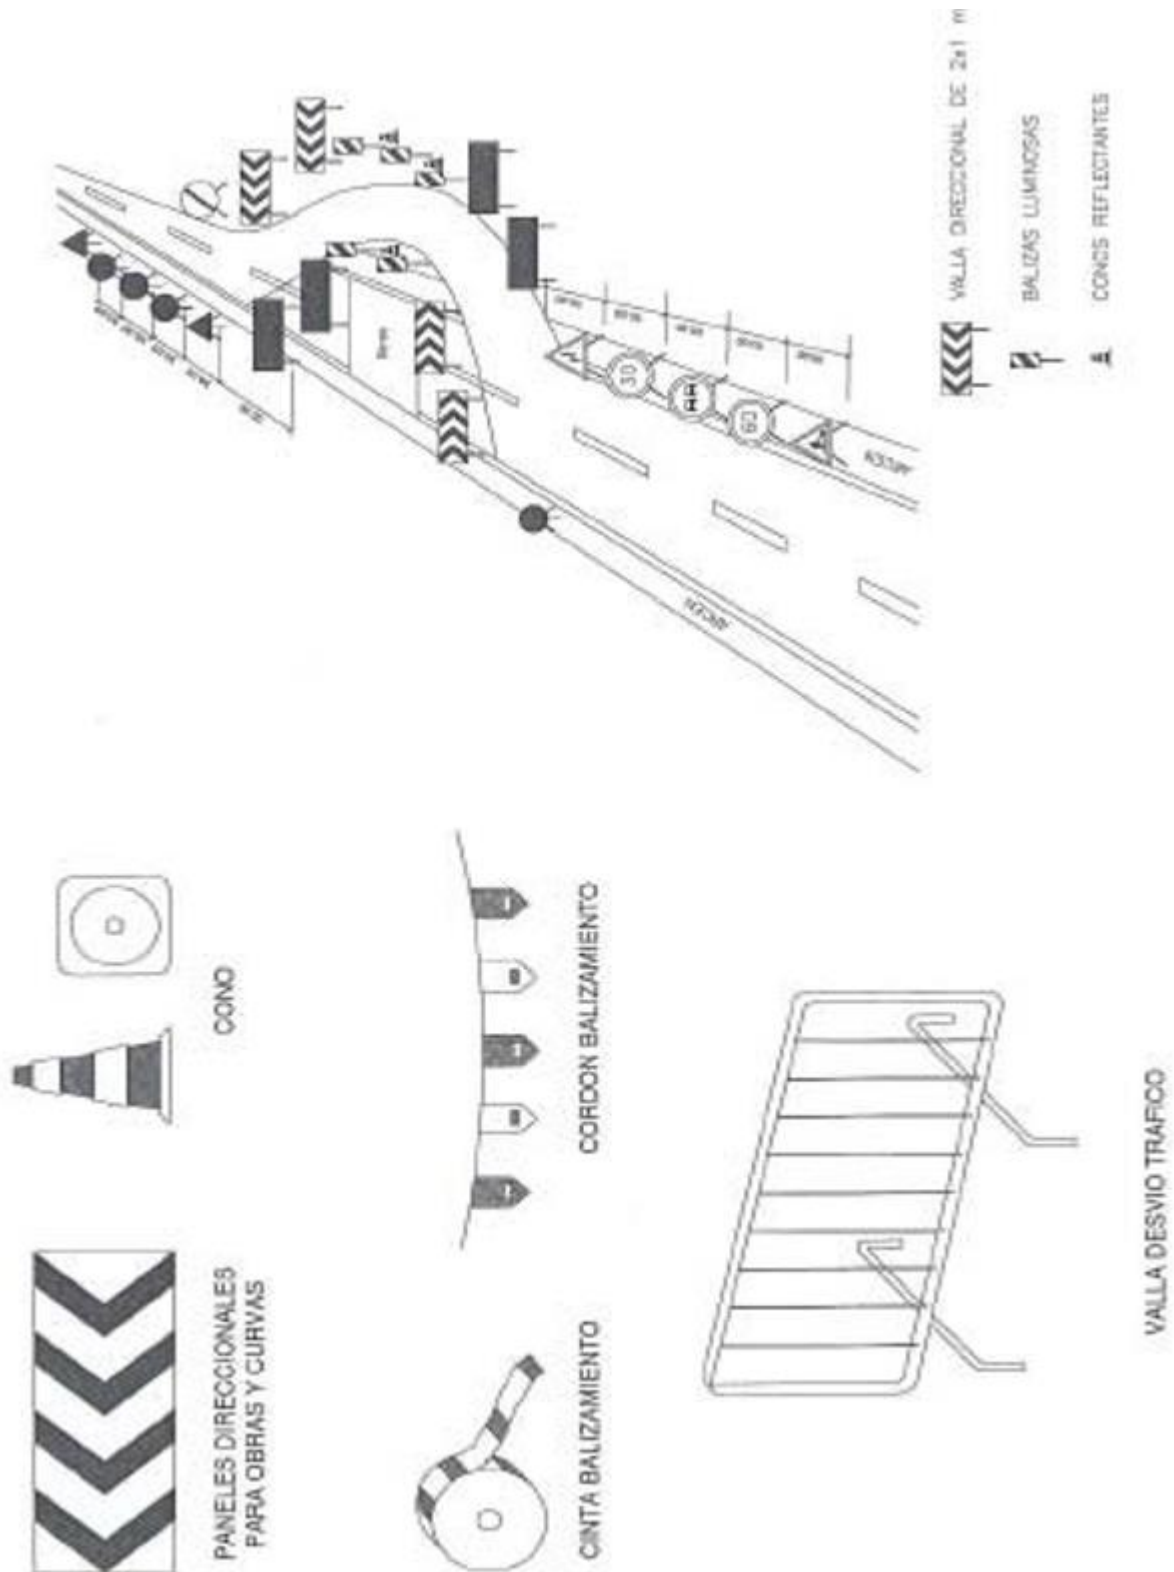


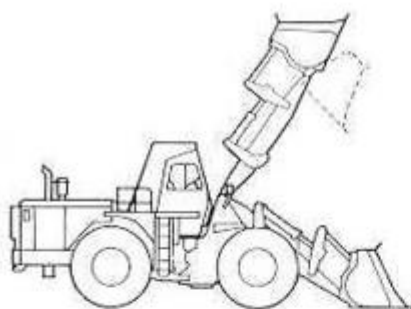


Pala cargadora de ruedas

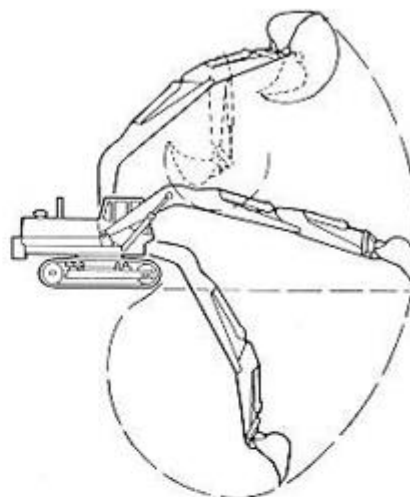


Retroexcavadora

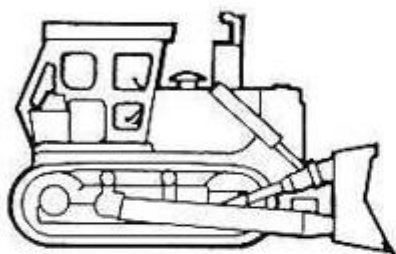


Bulldózer

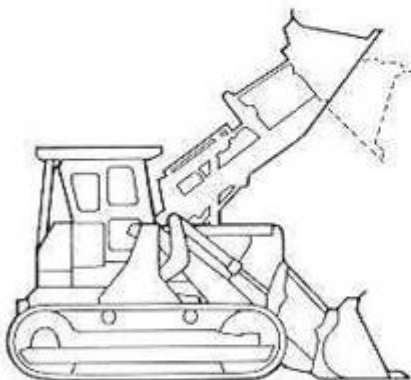


Pala cargadora sobre orugas

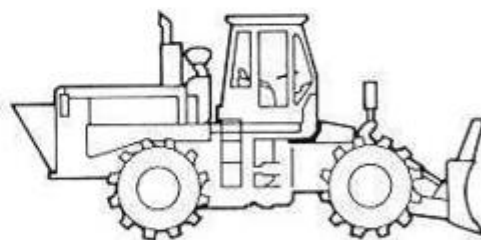

Compactadora

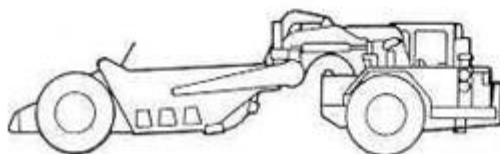


Mototrailla

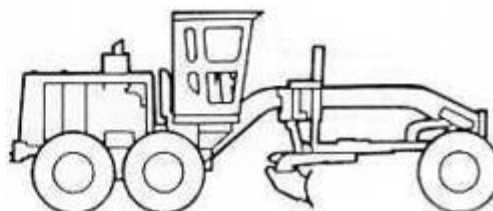


Motoniveladora

MAQUINARIA DE OBRA

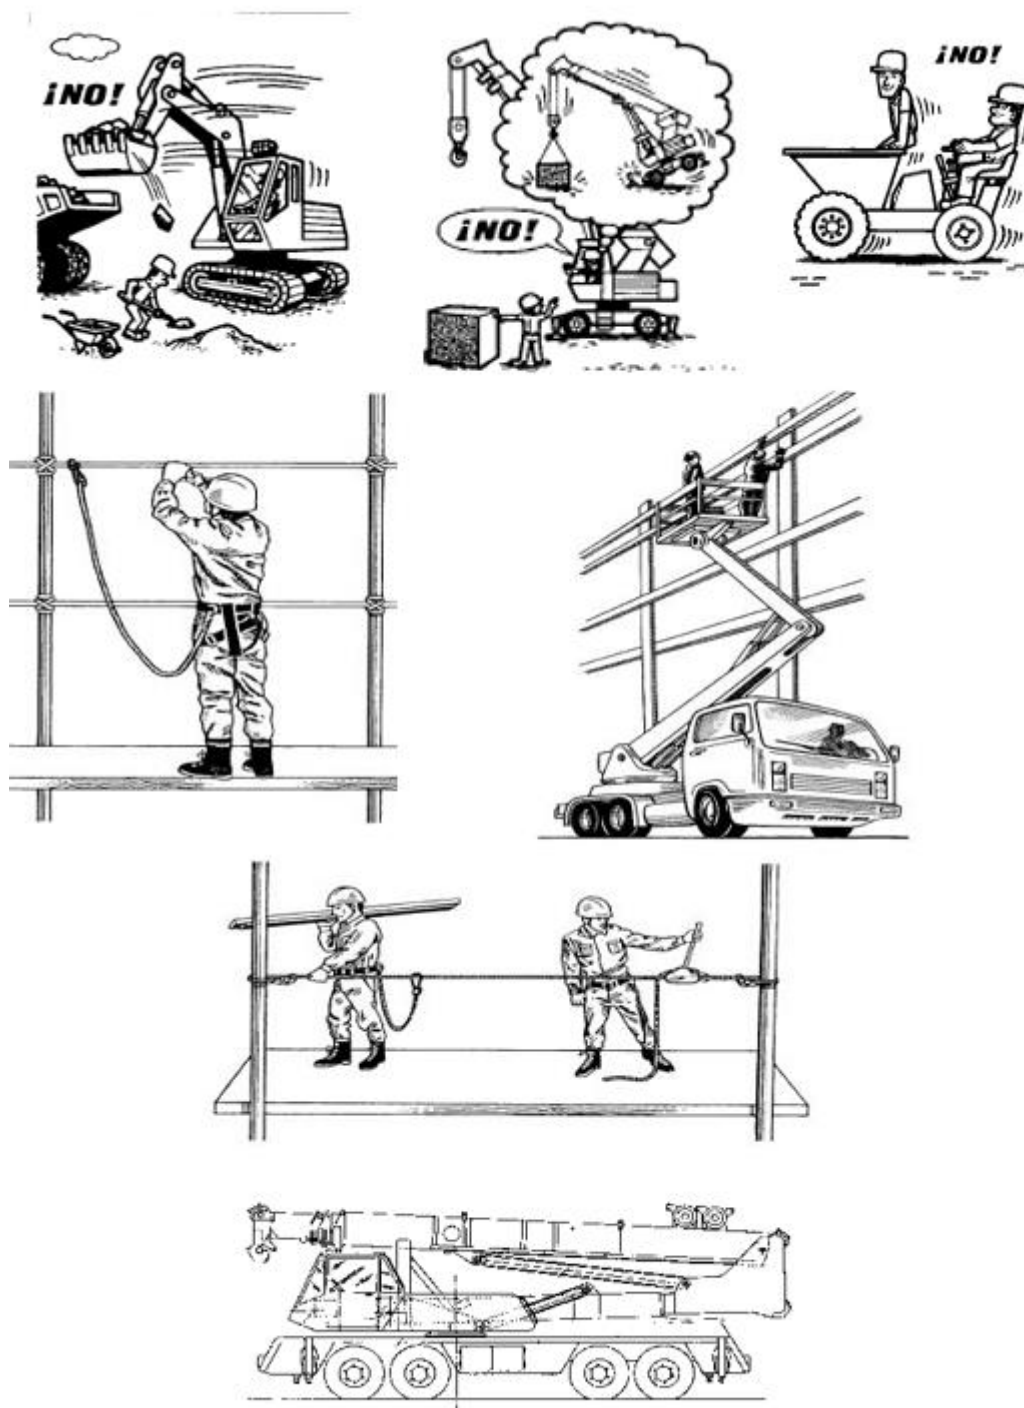



GRUA AUTOPROPULSADA

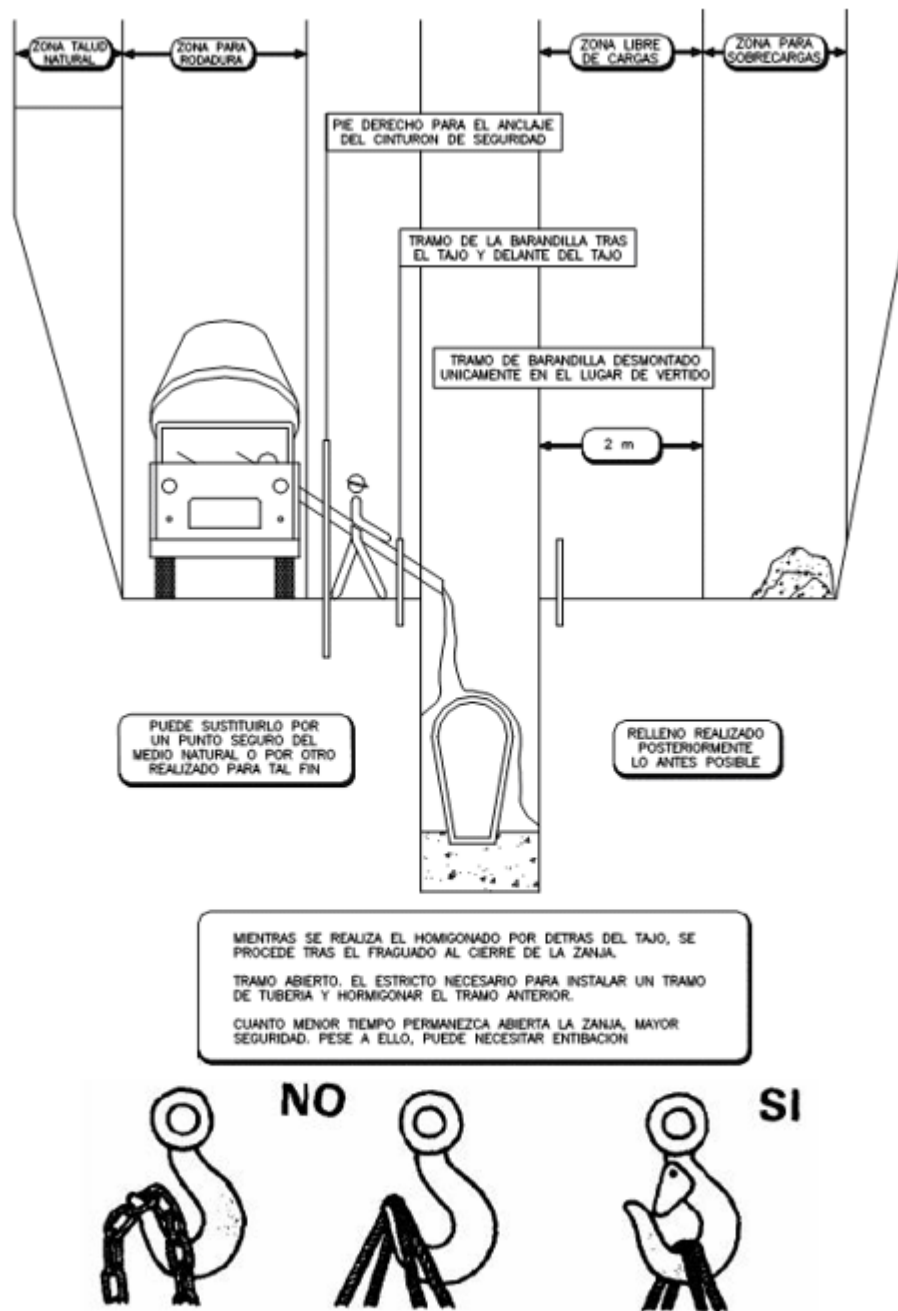

Esfuerzos soportados por asiento del gancho con pestillo de seguridad

TERRAPLENES Y RELLENOS

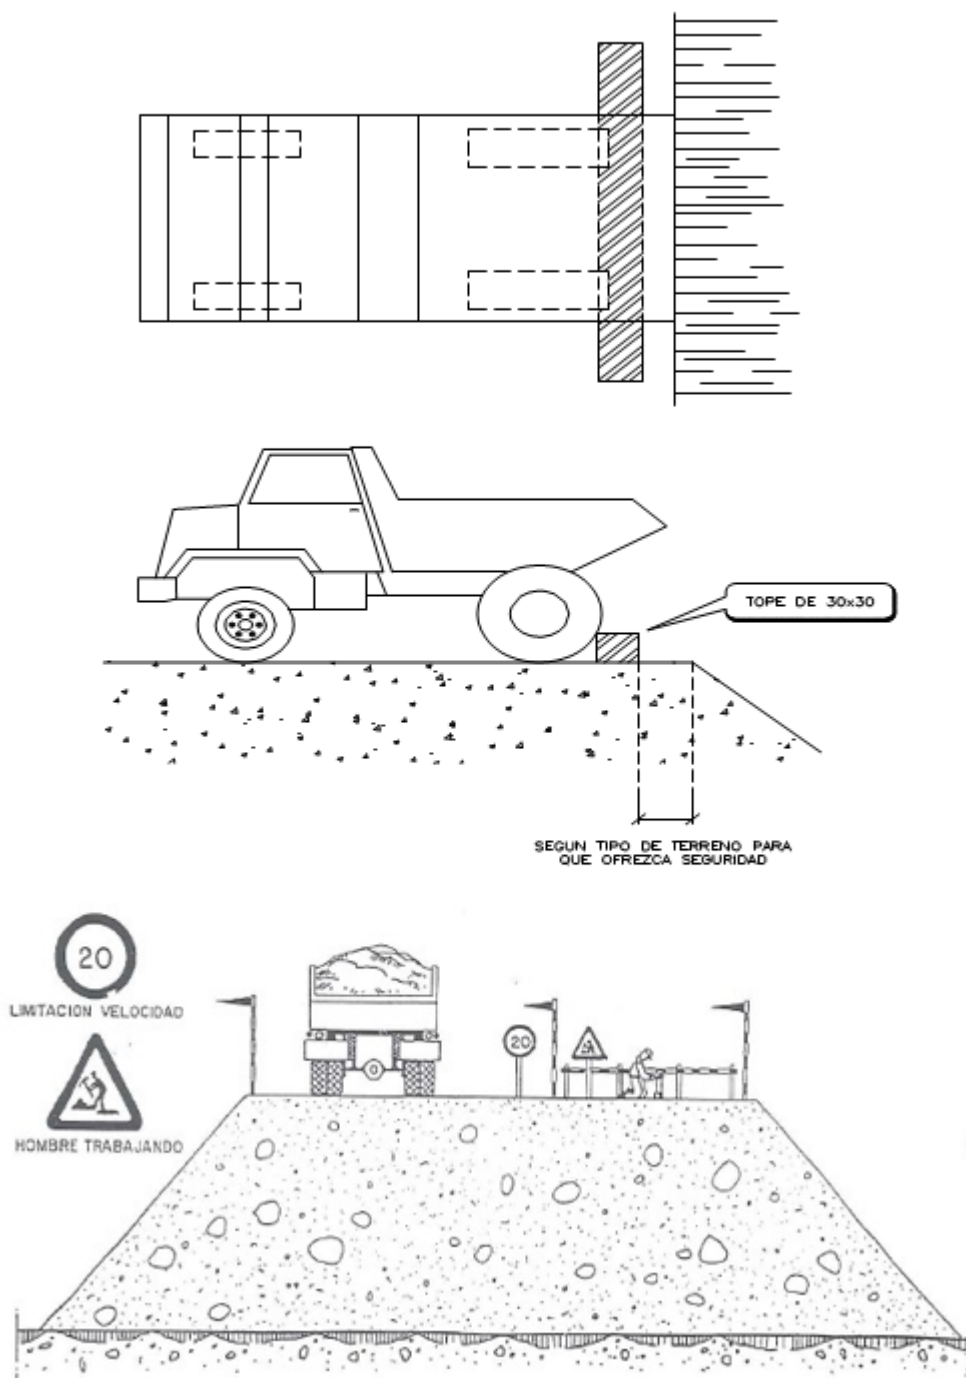

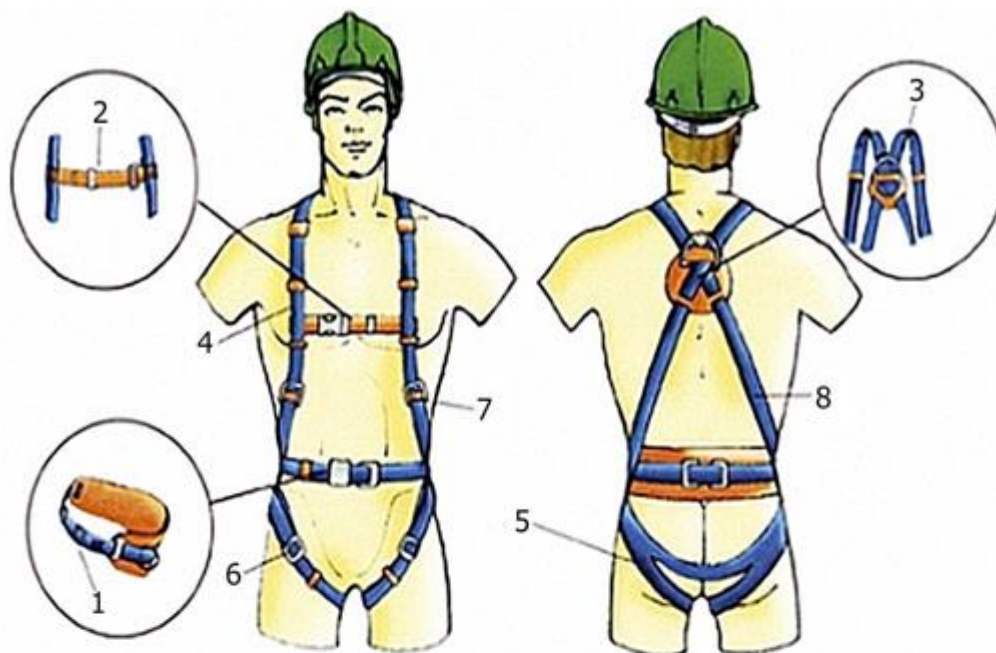


ELEMENTOS DEL ARNÉS ANTICAÍDA

- | | |
|---|-----------------------|
| 1. Hebilla | 5. Banda subglútea |
| 2. Banda secundaria de unión delantera entre tirantes | 6. Banda de muslo |
| 3. Elemento de enganche | 7. Elemento de ajuste |
| 4. Tirante | 8. Marcado |




CINTURÓN DE SEGURIDAD – ARNES DE SEGURIDAD CONTRA CAIDAS

TIPO 1

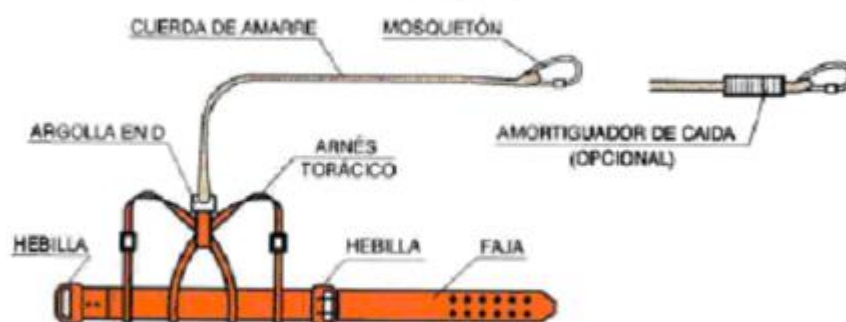


TIPO 2

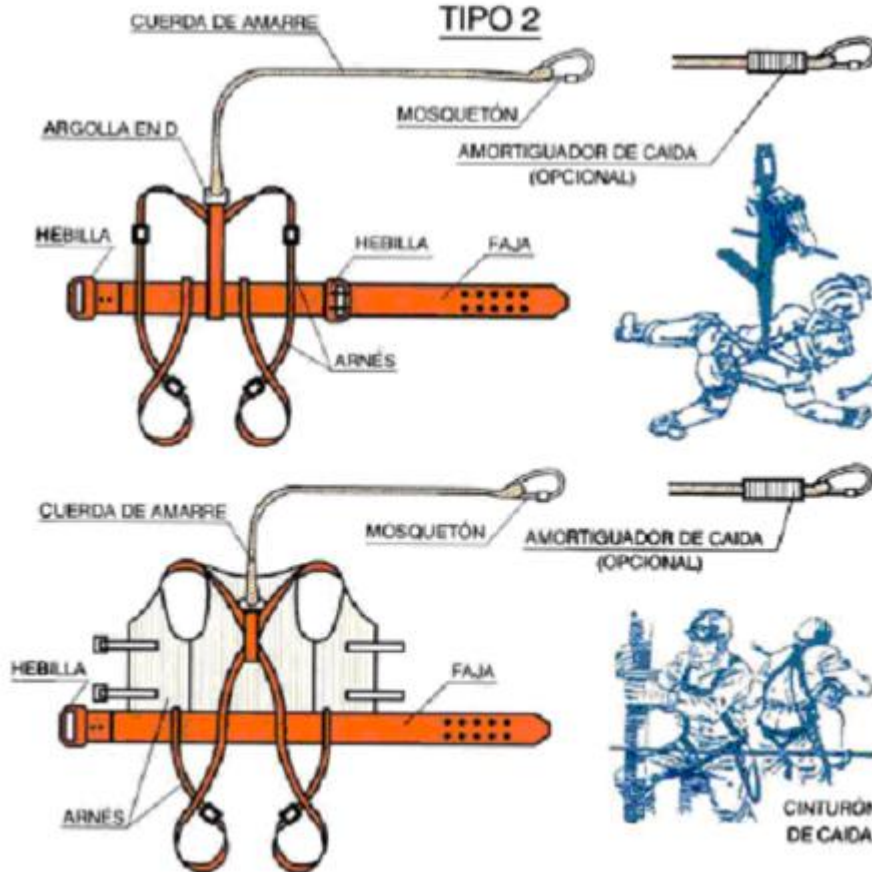


LAS 5 REGLAS DE ORO

1) ABRIR CON CORTE VISIBLE TODAS LAS FUENTES DE TENSION, MEDIANTE INTERRUPTORES Y SECCIONADORES QUE ASEGUEN LA IMPOSIBILIDAD DE SU CIERRE INTENPESTIVO.

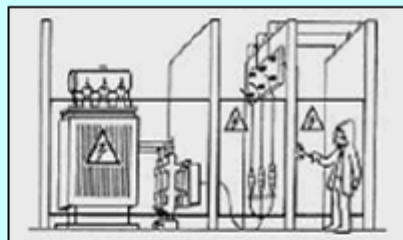


2) ENCLAVAMIENTO O BLOQUEO, SI ES POSIBLE, DE LOS APARATOS DE CORTE.

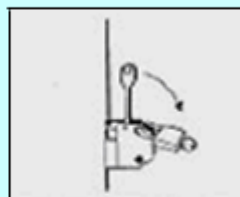

3) RECONOCIMIENTO DE LA AUSENCIA DE TENSION. AL REALIZAR ESTA OPERACIÓN, LA INSTALACIÓN SE CONSIDERARÁ EN TENSÓN. EL OPERARIO UTILIZARÁ PERTIGA Y SE AISLARÁ MEDIANTE GUANTES O BANQUETA.




4) PONER A TIERRA Y EN CORTOCIRCUITO TODAS LAS POSIBLES FUENTES DE TENSÓN.

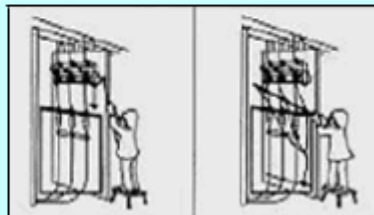


5) COLOCAR LAS SEÑALES DE SEGURIDAD ADECUADAS, DELIMITANDO LA ZONA DE TRABAJO.







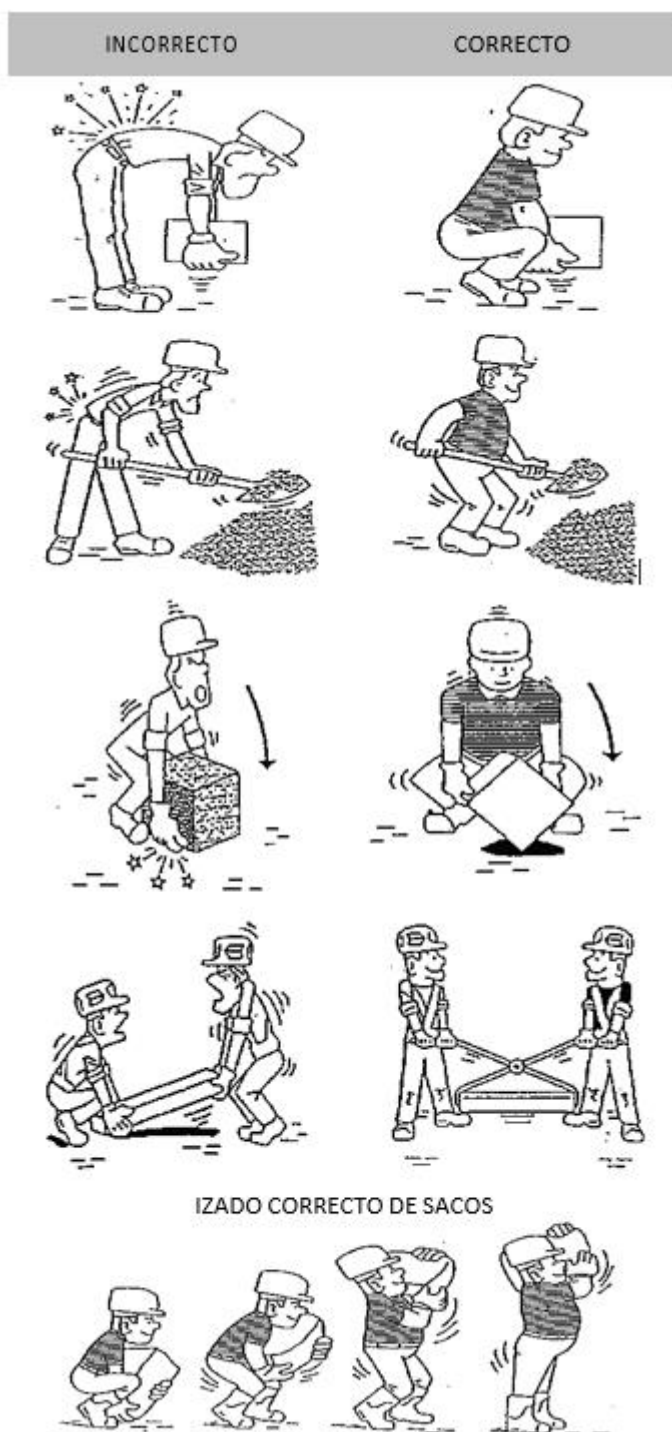


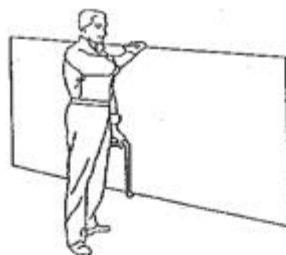


TRANSPORTE DE PLACAS

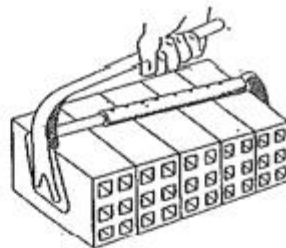


PINZA PARA LADRILLOS

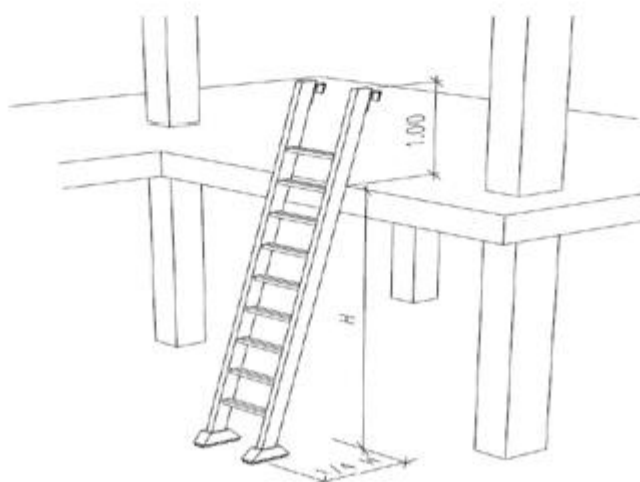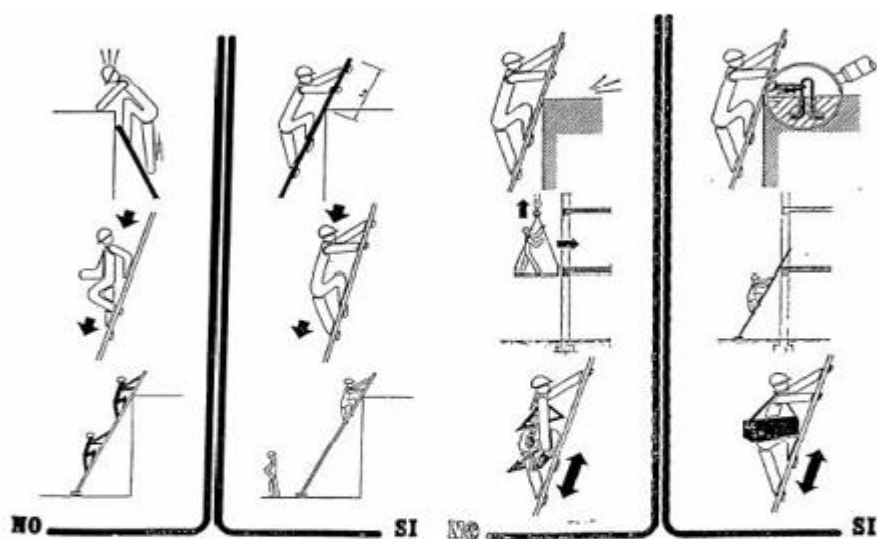

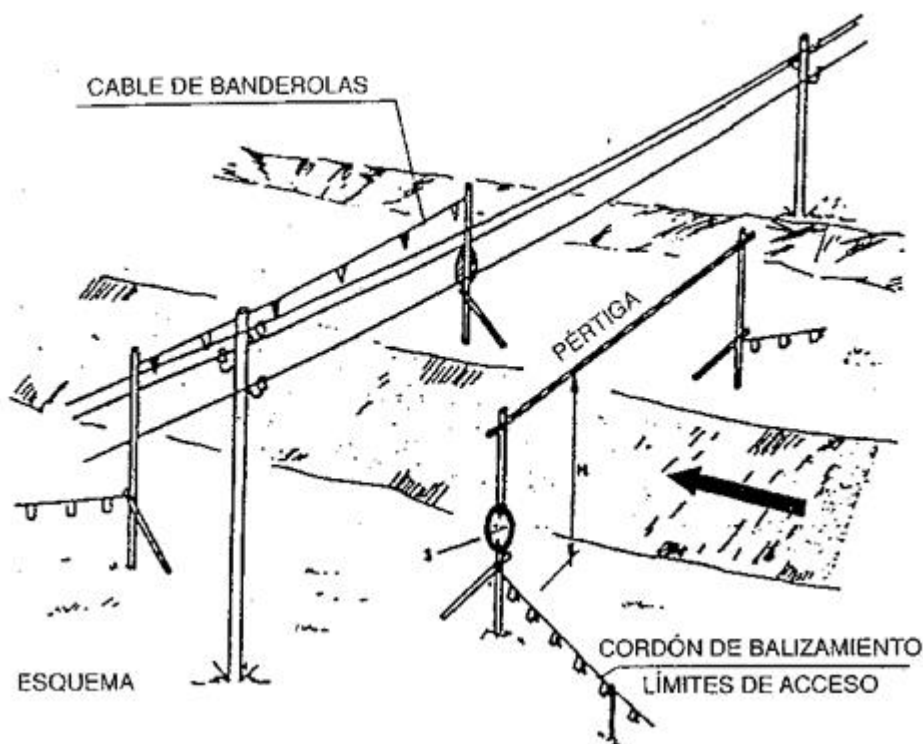


a = Distancias mínimas de seguridad
 Baja tensión $a \geq 1$ m
 Alta tensión $a \geq 3$ m hasta 66.000 V
 $a \geq 5$ m más de 66.000 V

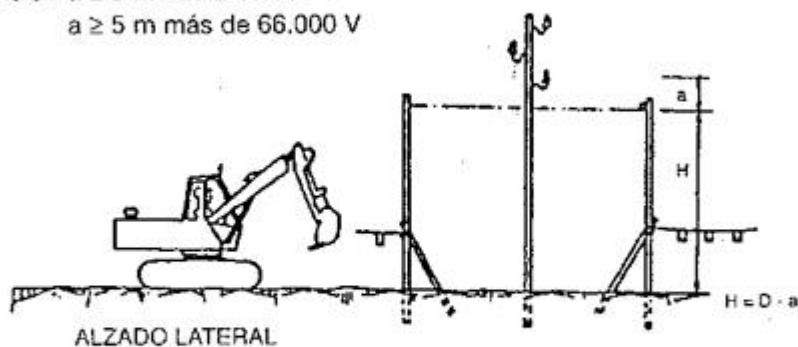

D = Altura mínima de la línea al suelo
 a = Distancia mínima de seguridad
 H = Altura libre


CRUZAMIENTO. PROTECCIONES

Protecciones de madera sobre carreteras, autopistas y ff.cc. sin electrificar.

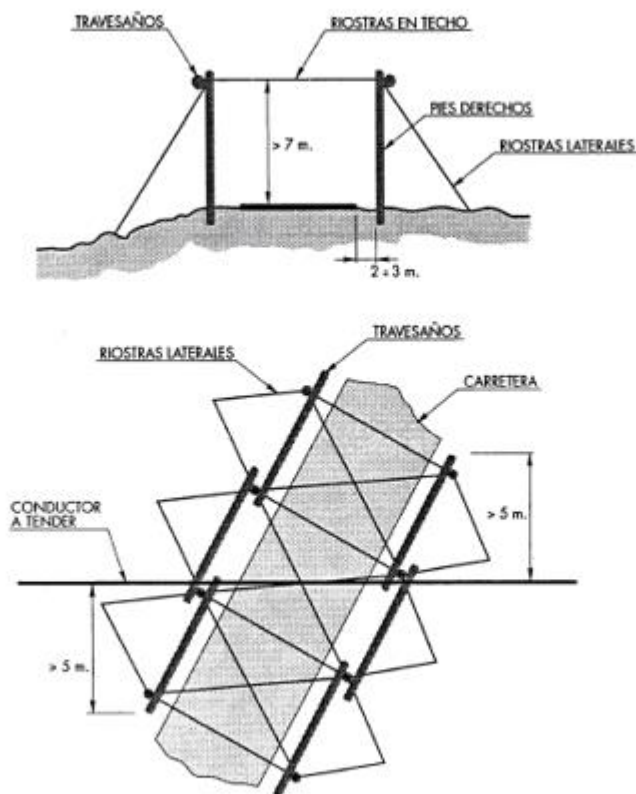



Sobre carreteras nacionales, autopistas y autovías se instalara malla de cuerda en techo, con cuadrícula no mayor de 2 m.

Protecciones de madera sobre líneas de A.T. en tensión durante el tendido.

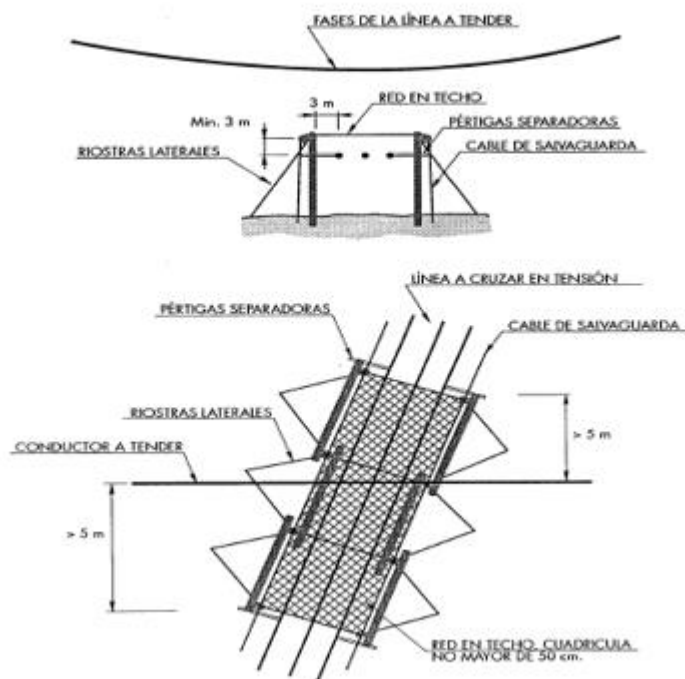

Protecciones sobre líneas de A.T. en descargo.

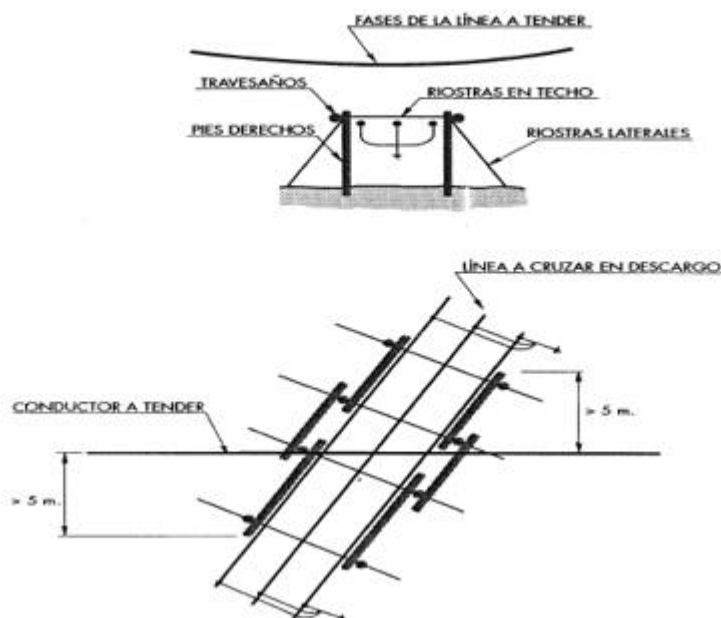

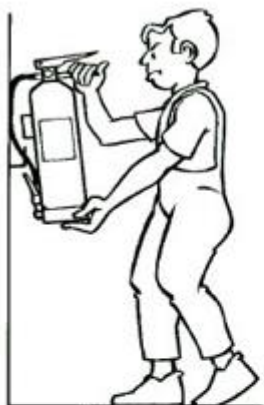

1. Descolgar el extintor asiéndolo por la maneta o asa fija y dejarlo sobre el suelo en posición vertical.



2. Asir la boquilla de la manguera del extintor y comprobar, en caso que exista, que la válvula o disco de seguridad (V) está en posición sin riesgo para el usuario. Sacar el pasador de seguridad tirando de su anilla.



3. Presionar la palanca de la cabeza del extintor y en caso de que exista apretar la palanca de la boquilla realizando una pequeña descarga de comprobación.



4. Dirigir el chorro a la base de las llamas con movimiento de barrido.



En caso de incendio de líquidos proyectar superficialmente el agente extintor efectuando un barrido evitando que la propia presión de impulsión provoque derrame del líquido incendiado.

Aproximarse lentamente al fuego hasta un máximo aproximado de un metro.



Formas incorrectas de transportar escaleras




Forma correcta de transportar escaleras

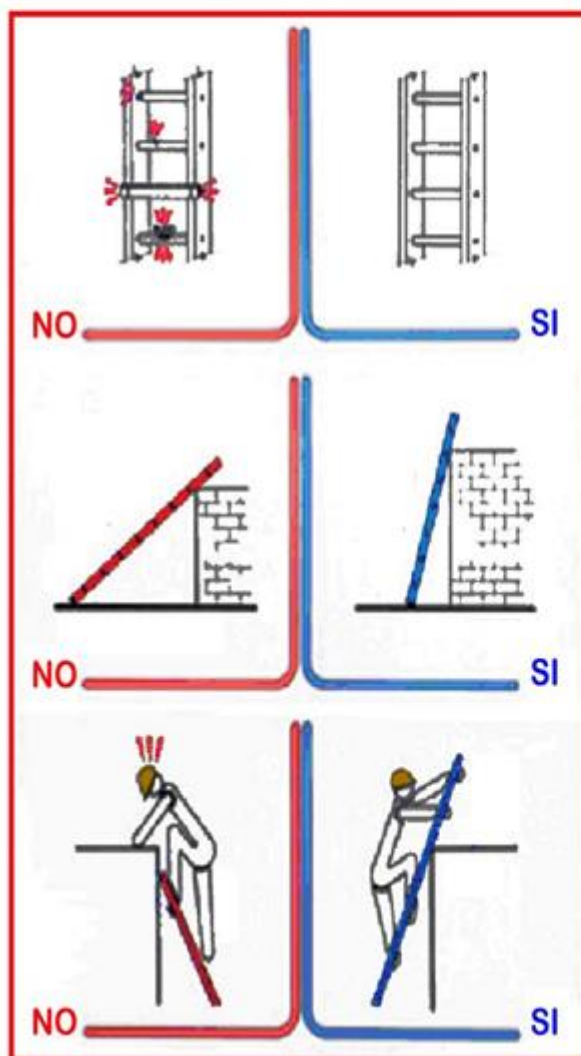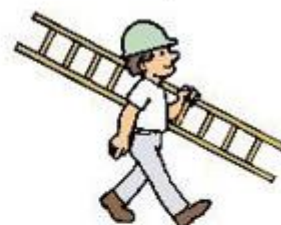

Forma correcta de levantar escaleras

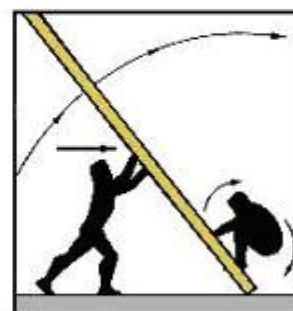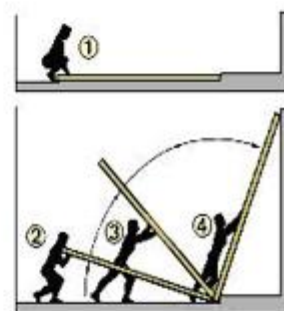



CABLES DE PUESTA A TIERRA PORTATILES


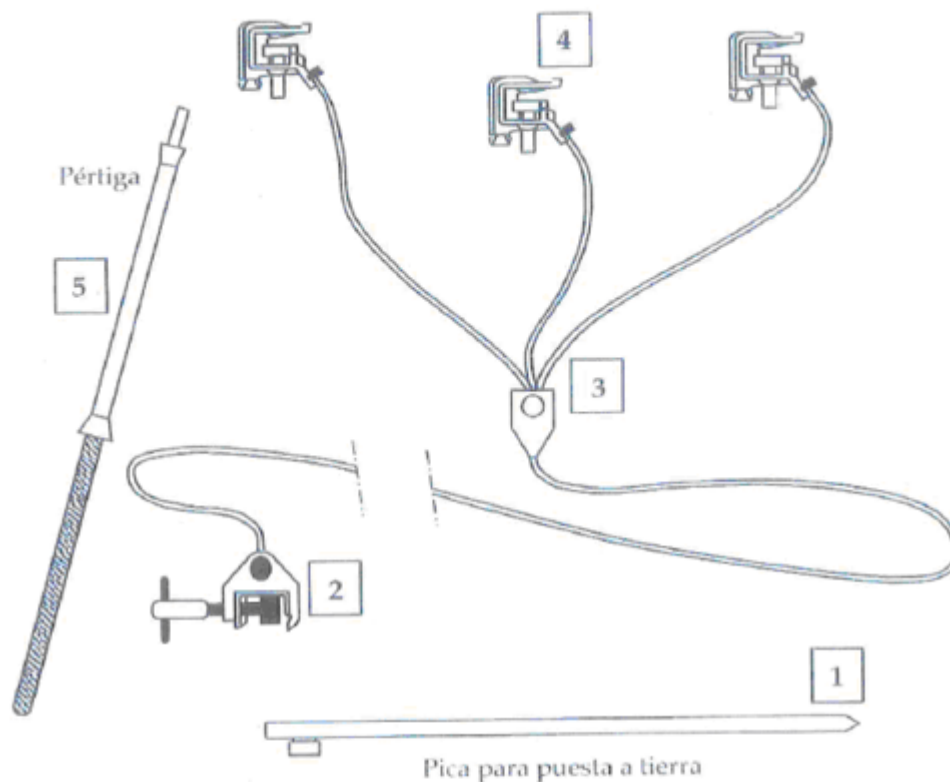


ELEMENTOS DE UN EQUIPO PORTÁTIL DE PUESTA A TIERRA

1. Piqueta o electrodo de toma de tierra.
2. Pinza o grapa de conexión a la toma de tierra.
3. Conductores de puesta a tierra y en cortocircuito.
4. Pinzas para conectar a los conductores de la instalación.
5. Pértiga aislante adecuada al nivel de tensión nominal.

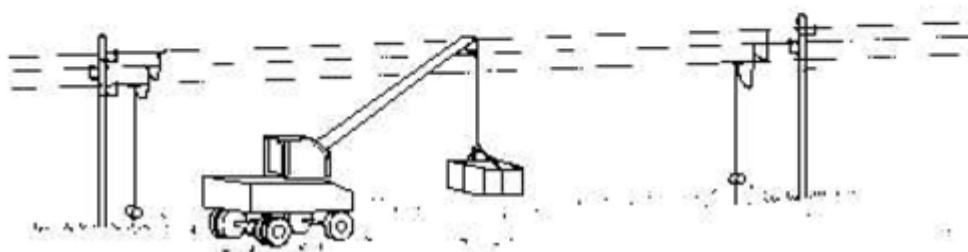

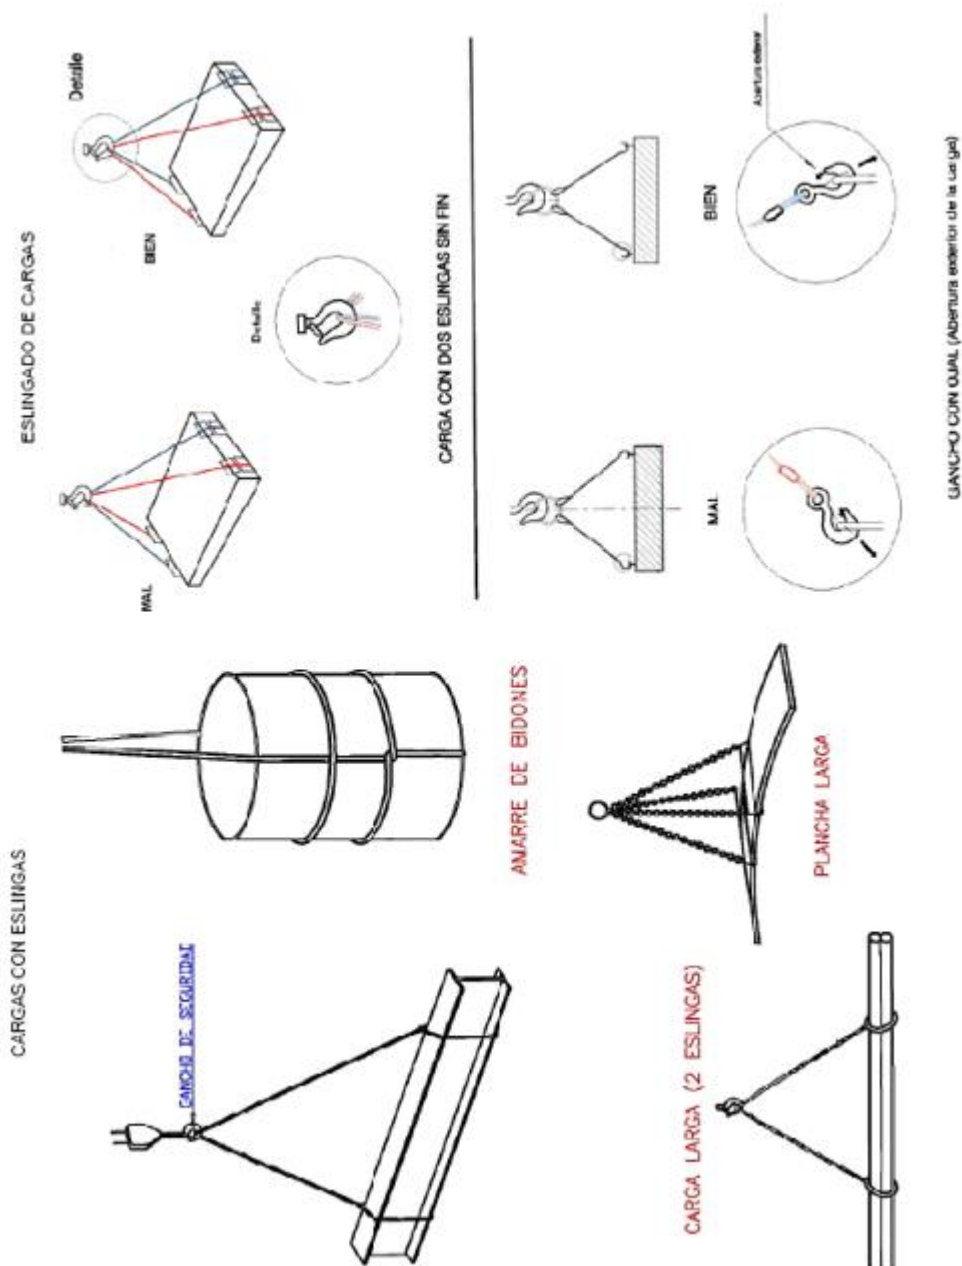

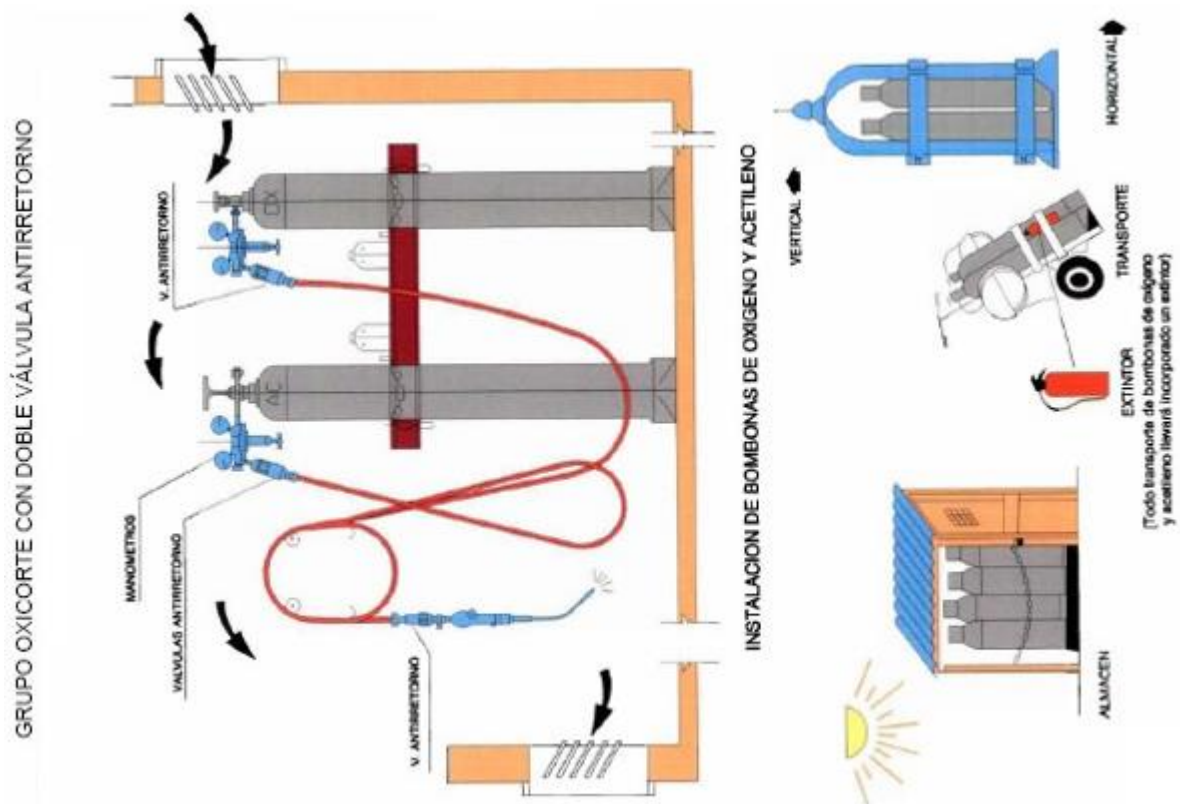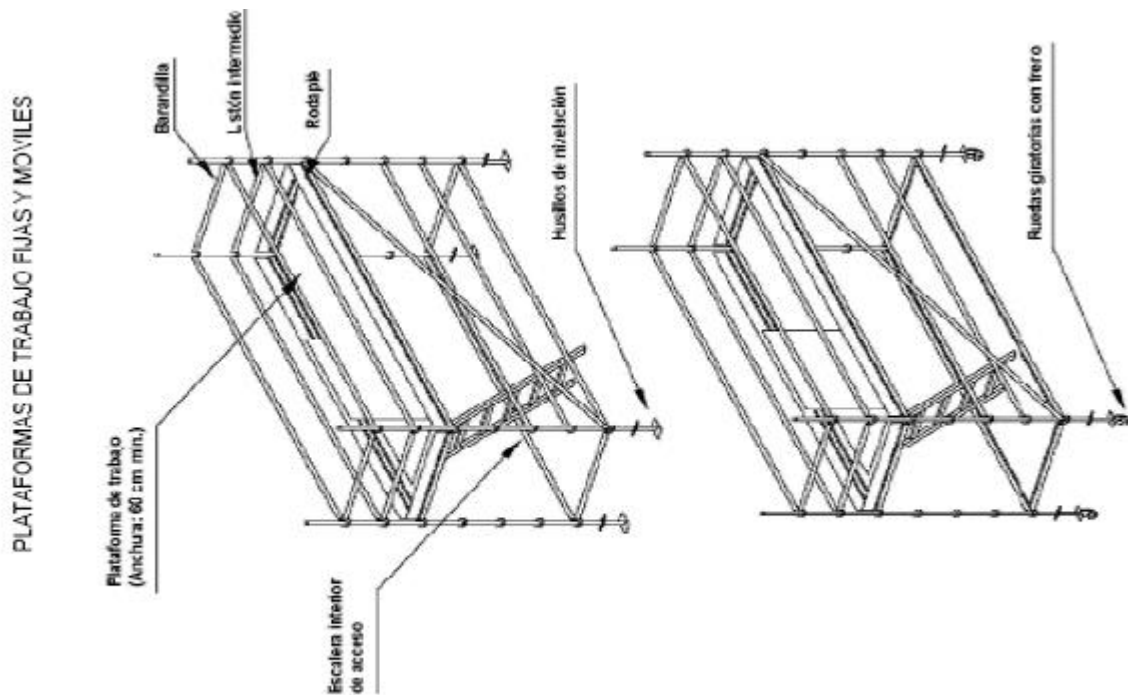

GAZAS REALIZADAS A PIE DE OBRA

El número de perrillos y la separación entre los mismo depende del diámetro del cable a utilizar.

Una orientación la da la tabla siguiente:

DIAMETRO DEL CABLE (mm)	Nº DE PERRILLOS	DISTANCIA ENTRE PERRILLOS
Hasta 12	3	6 diámetros
De 12 a 20	4	6 diámetros
De 20 a 25	5	6 diámetros
De 25 a 35	6	6 diámetros

Normas a tener en cuenta:


Por lo sencillo de su construcción, las Gazas confeccionadas con perrillos son las más empleadas para los trabajos normales en obra.

Es importante tener en cuenta su forma de construcción, para poder evitar al máximo accidentes de cualquier tipo.

Una mala colocación de los perrillos puede dañar el cable que va a soportar grandes tensiones, con lo que puede producir graves accidentes.


Una mala ejecución de la gaza puede tener como consecuencia, la caída de la carga.

Forma correcta de construcción de un Gaza:

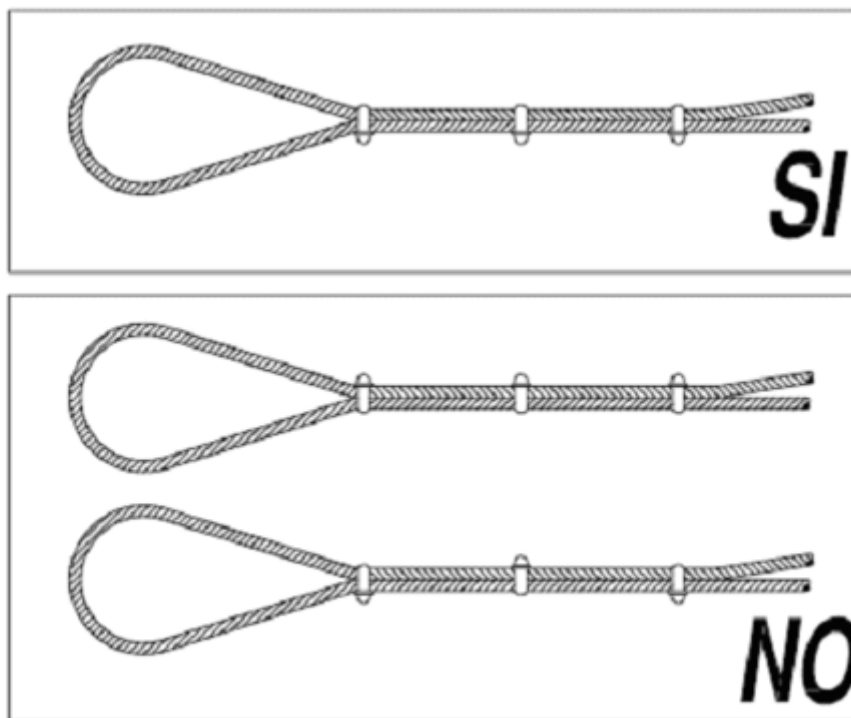


COLOCACION DE GRAPAS EN LAS GAZAS
(Método de instalación de las grapas)

PRIMERA OPERACIÓN

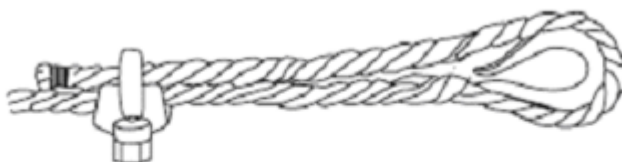


APLICACIÓN DE LA PRIMERA GRAPA: Se dejara una longitud de cable adecuada para poder aplicar las grapas en número y espaciamiento dados por la tabla. Se coloca la primera a una distancia de los extremos del cable igual a la anchura de la base de la grapa. La concavidad del perno en forma de U aprieta el extremo libre del cable. APRETAR LA TUERCA CON EL PAR RECOMENDADO.

SEGUNDA OPERACIÓN

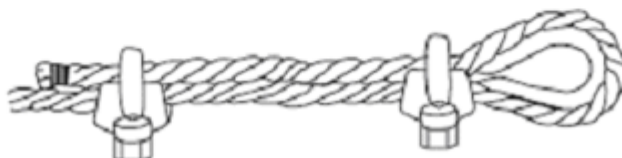


APLICACIÓN DE LA SEGUNDA GRAPA: Se colocara tan próxima a la gaza como sea posible. La concavidad del perno en forma de U, aprieta el extremo libre del cable.
NO APRETAR LAS TUERCAS A FONDO

TERCERA OPERACIÓN

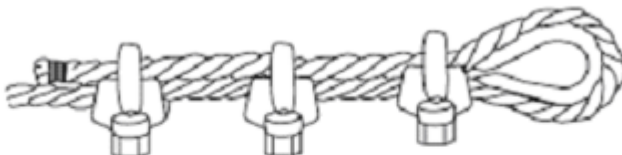

APLICACIÓN DE LAS DEMAS GRAPAS: Se colocaran distanciándolas a partes iguales entre las dos primeras (a distancia no mayor que la anchura de la base de la grapa). Se giran las tuercas y se tensa el cable.
APRETAR A FONDO Y DE FORMA REGULAR TODAS LAS GRAPAS hasta el par recomendado.

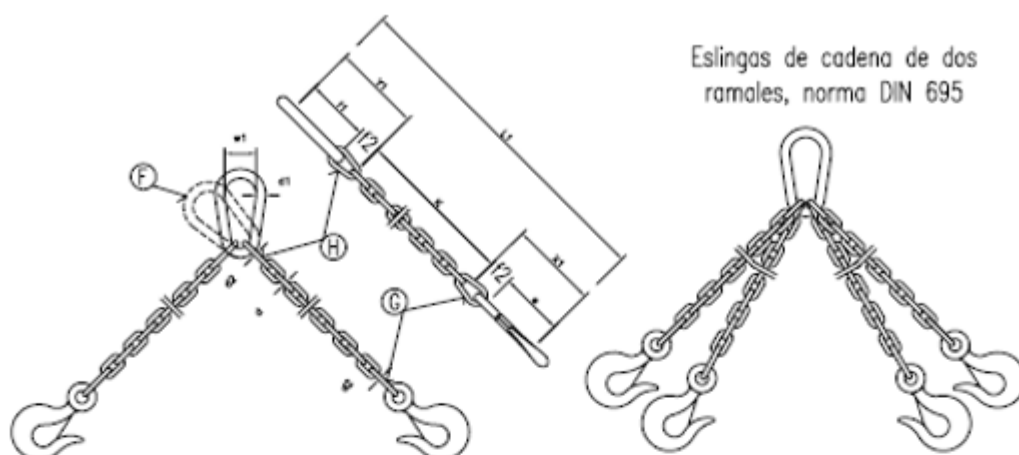

CADENA DE CARGA	CADENA DE ARRASTRE	CARGA UTIL			X ₁ mm.	Y ₁ mm.	Longitud de la cadena laminada para K=1000 mm. L ₁ mm.	ESLABON F			ESLABONES G H		
		α = 45°	α = 90°	α = 120°				f ₁ mm.	d ₁ mm.	w ₁ mm.	f ₂ mm.	f ₃ mm.	d ₂ mm.
Espesor nominal d mm.	DIN 689 e mm.	Kgs.	Kgs.	Kgs.									
5	62	150	110	80	80	77	1157	55	11	30	18	22	6
6	62	230	180	125	83	92	1175	66	13	36	21	26	7
7	82	330	250	185	107	107	1214	77	16	42	25	30	9
8	82	500	400	275	110	122	1232	88	18	48	28	34	10
10	113	850	650	475	148	157	1305	110	22	60	35	47	13
13	133	1450	1100	800	179	200	1379	145	25	78	46	55	16
16	167	2250	1750	1250	223	245	1468	175	35	96	56	70	19
18	211	2700	2100	1500	274	276	1550	200	40	108	63	76	21
20	211	3400	2650	1900	281	305	1586	220	45	120	70	85	25
23	236	4500	3500	2500	317	354	1671	255	51	138	81	99	27
26	265	5800	4500	3200	356	398	1754	285	57	156	91	113	31
28	299	6800	5200	3750	397	430	1827	310	63	168	98	120	35
30	299	7700	6000	4250	404	460	1864	330	66	180	105	130	38
33	334	9000	7000	5000	449	503	1952	360	72	200	115	143	40
36	373	11000	8700	6250	499	536	2035	380	78	215	126	156	43
39	422	13500	10500	7500	559	570	2129	400	87	235	137	170	47
42	422	15000	12000	8500	569	600	2169	420	93	250	147	180	49
45	472	18000	14000	10000	632	635	2267	440	100	270	160	195	54
48	528	20000	15400	11000	698	665	2363	460	105	290	170	205	58
51	528	22500	17500	12500	708	700	2408	480	110	305	180	220	62
54	592	25000	19500	14000	782	730	2512	500	120	325	190	230	65
57	592	28000	21700	15500	792	765	2557	520	125	340	200	245	69
60	592	30000	24000	17000	802	800	2602	540	130	360	210	260	73

Los valores de la longitud de la cadena K, se calcularán como múltiplos del paso t, según DIN 766.

Estas eslingas se construyen también con argolla en lugar de gancho.

Al remolcar más de dos ramales de cadena, se recomienda calcular como resistentes solo dos de ellas.



Universal




Integral


GAFAS DE PROTECCIÓN



Máscara

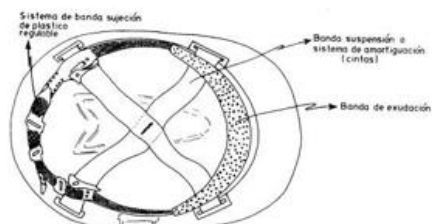


CASCO DE SEGURIDAD

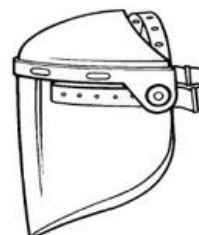

PANTALLA DE PROTECCIÓN



CALZADO DE SEGURIDAD

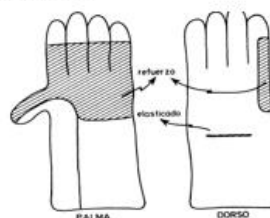

GUANTES DE PROTECCION



CHALECO REFLECTANTE

Oviedo, diciembre de 2019



Mª José Prieto Rocha

Ingeniera Industrial

Colegiado nº 2.719 (Principado de Asturias - COIIAS)

PARTE II: ESTUDIO DE SEGURIDAD Y SALUD DE LA LINEA DE ALTA TENSIÓN DE EVACUACIÓN

1. OBJETO DEL ESTUDIO DE SEGURIDAD

El presente Estudio de Seguridad y Salud tiene como objeto el establecer, durante la construcción de la obra de referencia, las previsiones respecto a la prevención de riesgos de accidentes y enfermedades profesionales.

Este Estudio de Seguridad y Salud se redacta de acuerdo con el Real Decreto 1627/1997 de 24 de octubre, B.O.E. nº 256 del año 1997, por el que se implanta la obligatoriedad de la inclusión del mismo en aquellas obras cuyo presupuesto resulte igual o superior a 450.759,08 Euros (75 MPta.), o bien la duración estimada de la obra sea superior a 30 días laborables, empleándose en algún momento a más de 20 trabajadores simultáneamente.

Asimismo, contempla los sistemas técnicos para poder efectuar, en su día, los trabajos de reparación conservación y mantenimiento, en las debidas condiciones de seguridad e higiene.

De acuerdo a estas Normas, este estudio servirá para dar las directrices básicas a la empresa constructora a fin de que ella pueda elaborar, desarrollar y llevar a cabo el Plan Específico de Seguridad y Salud correspondiente, todo ello bajo el control de la Dirección Facultativa. En dicho Plan se incluirán, las medidas específicas de prevención que el Contratista proponga, y que no podrán implicar disminución de los niveles de protección previstos en este Estudio.

El Coordinador en materia de Seguridad y Salud de la obra, antes de su inicio, deberá aprobar el Plan de Seguridad y Salud y durante su ejecución controlará su correcto cumplimiento. En caso de no ser necesaria la designación del Coordinador, sus funciones serán asumidas por la Dirección Facultativa.

2. CARACTERÍSTICAS DE LA OBRA

2.1. GENERALIDADES

El Objeto de la obra a realizar se encuentra detallado en la memoria y planos del Proyecto. Sus características principales son las siguientes:

- Emplazamiento: Castropol y Boal
- Alcance:
 - Cimentaciones de apoyos de celosía
 - Armado e izado de apoyos
 - Tendido de conductores sobre apoyos
 - Canalizaciones para red eléctrica subterránea
 - Tendido de cables por canalización subterránea en tubo

- Presupuesto: **1.305.065,08 euros**
- Plazo de ejecución: La duración efectiva prevista de los trabajos es de 3 meses, si bien, tanto su inicio como su desarrollo, estará condicionado a la disponibilidad de autorizaciones administrativas, permisos, licencias, etc.
- Número de trabajadores: Se prevé que el número de operarios que trabajen simultáneamente en la obra sea de 15.
- Accesos: En principio, los accesos a los apoyos se realizarán a través de caminos existentes, zonas de pradería y accesos temporales campo a través.
- Condicionantes medio-ambientales: La totalidad de los trabajos se desarrollará a la intemperie y con unas condiciones medioambientales variables en función de la época que se desarrollen los trabajos. El trazado por el que discurre la Línea se puede observar en los Planos de Situación del proyecto.

2.2. PROCESO CONSTRUCTIVO

Para la realización de la obra son necesarias dos partes: de un lado, la obra civil, (excavado de la zanja y posterior relleno de la misma y restitución de terrenos), y de otro, el montaje mecánico de la conducción (soldadura, puesta en zanja y pruebas reglamentarias).

De forma más pormenorizada, para la obra concreta de este estudio comprende las siguientes fases de ejecución:

1. Construcción Civil:

- 1.1. Transporte de maquinaria
- 1.2. Corte de pavimento
- 1.3. Excavación de la zanja y de pozos de cimentación
- 1.4. Movimiento de tierras
- 1.5. Acopio de materiales de obra y transporte de material y vertidos sobrantes
- 1.6. Transporte de tuberías
- 1.7. Montaje mecánico/tubos
- 1.8. Construcción de arquetas y registros
- 1.9. Tapado de zanja
- 1.10. Reposición de hormigón
- 1.11. Colocación de bordillos y piedra
- 1.12. Fresado y Asfaltado:
 - 1.12.1. Carga y Descarga de maquinaria y materiales.

1.12.2. Fresado de pavimentos.

1.12.3. Pavimentación con aglomerado asfáltico-riego.

1.12.4. Extendido de Aglomerado asfáltico.

1.13. Perforación dirigida o Hınca:

1.13.1. Transporte de maquinaria.

1.13.2. Ubicación de perforadora in-situ.

1.13.3. Generación de lodos.

1.13.4. Perforación.

1.13.5. Colocación de Tubería.

1.13.6. Refrigeración y Lubricación.

1.13.7. Retirada de instalaciones.

1.14. Replanteo y comprobaciones

1.15. Poda y tala de arbolado

2. Montaje Eléctrico:

2.1. Acopio, transporte y descarga de materiales.

2.2. Tendido de guiadera pasacables.

2.3. Tendido de cables.

2.4. Empalmes y conexiones.

2.5. Confección de botellas terminales.

2.6. Trabajos de baja tensión.

2.7. Colocación de tierras.

2.8. Centro de Transformación.

2.9. Armado e izado. Montajes

2.10. Tendido conductores aéreos

2.11. Tensado y regulado. Empalmes y conexiones en aéreo.

2.12. Instalación de aparamenta.

2.13. Energía auxiliar.

2.14. Trabajos especiales

3. Pruebas.

4. Señalización.

Vallado y señalización tanto de la Obra como de su zona de influencia incluidas las vías de comunicación.

2.3. MEDIOS AUXILIARES Y MAQUINARIA

Se prevé que puedan ser utilizados los medios auxiliares y maquinaria siguiente:

- Fase: Obra Civil
 - Pala frontal
 - Retro-excavadora con bivalva y martillo
 - Compresor
 - Camión hormigonera
 - Tractor con remolque
 - Motovolquete (Dumper)
 - Vehículos ligeros todo-terreno
 - Bomba para hormigonado
 - Moto bomba
 - Vibradores de hormigón
 - Plantillas de nivelación
 - Trácteles
 - Escaleras
 - Grupo electrógeno
 - Cortadora de asfalto
 - Cortadora de material cerámico
 - Máquinas de compactación
 - Martillo neumático
 - Máquina extendedora
 - Pala motoniveladora
 - Rodillo
 - Fresadora
- Fase: Montaje
 - Grúa autopropulsada
 - Camión-pluma

- Plumas telescópicas
- Equipo de izado
- Pilotos de acero
- Poleas de tendido
- Cabrestante hidráulico con dispositivo de bloqueo
- Frenadora hidráulica
- Gatos alza bobinas
- Protecciones metálicas para cruzamientos
- Protecciones de madera para cruzamientos
- Mangueras de cable aislado
- Trácteles y Pull-lift
- Escaleras para acceso a los conductores
- Emisoras
- Aparejos
- Taquímetros
- Estrobos
- Vehículos ligeros todo-terreno
- Detectores de tensión
- Herramientas eléctricas portátiles y manuales

3. IDENTIFICACIÓN DE RIESGOS LABORALES QUE PUEDEN SER EVITADOS Y MEDIDAS DE PROTECCIÓN APLICABLES

3.1. OBRA CIVIL

Actividad	Riesgo	Medidas de protección
Pistas	Atrapamiento por vuelco de maquinaria	<ul style="list-style-type: none"> Utilización de la maquinaria adecuada y en buen estado. Dimensionamiento adecuado de la pista. Evitar pendientes pronunciadas. Firme en buen estado.
	Atrapamiento por desprendimientos de tierras	<ul style="list-style-type: none"> Inclinación adecuada del talud. Entivación. Colocación de mallas, redes, etc. Utilización de los medios de seguridad adecuados
	Atrapamiento por arbolado durante la fase de talado	<ul style="list-style-type: none"> No amarrarse al árbol durante el talado del mismo. Disponer y utilizar maquinaria y herramienta adecuada, encontrándose la misma en perfectas condiciones de uso. Comprobación de que la totalidad de los árboles talados se encuentran tendidos y apoyados sobre el terreno. Acopiar el arbolado talado en los puntos previamente definidos.

Actividad	Riesgo	Medidas de protección
Excavación	Desprendimiento de los productos excavados	<ul style="list-style-type: none"> Retirada de los productos excavados de los bordes del hoyo. Colocación de protecciones en las proximidades de los hoyos.
	Atrapamiento por desprendimientos del terreno	<ul style="list-style-type: none"> Inclinación adecuada de los taludes. Entibación. Utilización de botas de seguridad, casco, guantes, etc.
	Caída a distinto nivel	<ul style="list-style-type: none"> Señalización de la zona. Colocación de tableros de superficie y consistencia adecuada.
	Lesiones por trabajos en ambientes pulvígenos	<ul style="list-style-type: none"> Utilización de protectores, mascarillas, gafas, etc.
Hormigonado	Lesiones por esfuerzos en la manipulación de anclajes, plantillas, etc.	<ul style="list-style-type: none"> Se seguirá la instrucción relativa al manejo de cargas: Evitar esfuerzos superiores a la capacidad física de cada persona. El levantamiento de la carga se realizará flexionando las rodillas y manteniendo la espalda recta y sin doblar la cintura.
	Golpes, heridas, etc.	<ul style="list-style-type: none"> Señalización de la zona de trabajo. Utilización de botas de seguridad, casco, guantes, etc.

Actividad	Riesgo	Medidas de protección
Puestas a tierra	<p>Caídas a distinto nivel</p> <p>Golpes, heridas, etc. en la manipulación de los cables y picas</p>	<ul style="list-style-type: none"> • Señalización de la zona. • Utilización de tableros de superficie y consistencia adecuada. • Utilizar las prendas de seguridad. • Disponer de los medios adecuados y utilización de los mismos correctamente. • Utilizar las prendas de seguridad.

3.2. MONTAJE

Actividad	Riesgo	Medidas de protección
Transporte, carga y descarga	Desprendimiento de la carga	<ul style="list-style-type: none"> Se utilizarán calces adecuados al tipo de mercancía a transportar. Se estrobará correctamente para evitar desprendimiento de la carga.
	Atrapamiento durante las operaciones de carga y descarga	<ul style="list-style-type: none"> Comprobación del estado de la grúa. Apoyar firmemente las patas de la grúa. No sobrepasar los límites de carga establecidos por el fabricante de la grúa. Elevar la carga de forma suave y continuada. Vigilar que ningún operario se encuentre debajo de la carga. Utilización de todas las prendas de protección adecuadas.
	Riesgo eléctrico	<ul style="list-style-type: none"> Durante las operaciones de carga y descarga se prestará especial atención a las líneas eléctricas aéreas o puntos próximos con tensión.
Armado de apoyos	Lesiones por esfuerzos en la manipulación de la estructura	<ul style="list-style-type: none"> Se seguirá la instrucción relativa al manejo de cargas: Evitar esfuerzos superiores a la capacidad física de cada persona. El levantamiento de la carga se realizará flexionando las rodillas y manteniendo la espalda recta y sin doblar la cintura

Actividad	Riesgo	Medidas de protección
Armado de apoyos	Lesiones por la proyección de esquirlas durante el proceso de graneteado	<ul style="list-style-type: none"> Utilización de gafas y restantes prendas de protección acordes al trabajo a realizar.
	Golpes con la estructura durante su manipulación	<ul style="list-style-type: none"> Utilización de herramienta y medios adecuados. Mantener la zona de trabajo señalizada y libre de obstáculos.
Izado de apoyos	Riesgo eléctrico	<ul style="list-style-type: none"> De existir líneas eléctricas de A.T. o B.T. en las proximidades del apoyo a izar, se pondrán en descargo las mismas, colocándose las puestas a tierra correspondientes. Utilización de pantallas aisladas para protección
	Vuelco de grúas por fallo de gatos o firme	<ul style="list-style-type: none"> Comprobación del estado de grúa. Comprobación que el peso de la carga no sobrepasa lo autorizado por el fabricante. Comprobación que los gatos se encuentren apoyados sobre terreno firme. Las grúas dispondrán de dispositivo de bloqueo y limitador de carga. Todas las maniobras de la grúa estarán dirigidas por una única persona.
	Atropello y colisión con máquinas y vehículos	<ul style="list-style-type: none"> Señalización de la zona. Mantenimiento en buen estado de los accesos.

Actividad	Riesgo	Medidas de protección
Montaje de cadenas de aisladores	Golpes durante la manipulación.	<ul style="list-style-type: none"> Utilización de los medios adecuados. Mantener señalizada la zona de trabajo.
	Lesiones por esfuerzos en la manipulación de las cadenas.	<ul style="list-style-type: none"> Seguir la instrucción sobre manejo de cargas.
	Riesgo eléctrico.	<ul style="list-style-type: none"> Comprobación que todas las líneas próximas se encuentren fuera de servicio y colocada su puesta a tierra. Utilización de pantallas aislantes.
Tendido de conductores c/tierra y de fibra óptica	Atropello y colisión con vehículos y maquinaria.	<ul style="list-style-type: none"> Señalización de la zona de trabajo. Mantenimiento de accesos y zona de trabajo en buen estado. Revisión y comprobación periódica del estado de los vehículos y maquinaria.
	Atrapamiento por vuelco de maquinaria.	<ul style="list-style-type: none"> Comprobación del terreno. Dispositivo de bloqueo que no permita sobrepasar las tensiones previstas. Anclajes y atirantados adecuados. Distancias adecuadas entre cabrestante, frenadora, etc. a los apoyos.
	Atrapamiento por caída de apoyos, cables, etc.	<ul style="list-style-type: none"> Atirantado correcto de todos los apoyos. Utilización de soportes de anclaje adecuados para contrarrestar las solicitudes requeridas.

Actividad	Riesgo	Medidas de protección
Tendido de conductores c/terra y de fibra óptica	Riesgo eléctrico.	<ul style="list-style-type: none"> • Comprobar que todas las líneas eléctricas próximas o cruzadas por los cables a tender, se encuentren protegidas y fuera de servicio. • Utilización de pantallas aislantes.
	Colisión por cables por deslizamiento de estos.	<ul style="list-style-type: none"> • Utilización de los medios auxiliares adecuados al esfuerzo sometido y diámetro del cable a retener. Ranas, camisas, etc. • Señalización de la zona.
Cruzamientos	Caídas en las zanjas y hoyos excavados para empotramiento de los postes utilizados para protección.	<ul style="list-style-type: none"> • Señalización de la zona. • Utilización de tableros, chapas, etc. de superficie y consistencia adecuada. • Utilización de los medios de protección.
	Lesiones por esfuerzos en la manipulación de los postes utilizados para protección.	<ul style="list-style-type: none"> • Utilización de medios mecánicos. • Evitar esfuerzos superiores a la capacidad física de la persona.
	Atrapamiento de extremidades durante la manipulación de postes de protección.	<ul style="list-style-type: none"> • Utilizar grúas con pluma y dimensionamiento adecuado. • Utilizar estrobos forrados y dimensionamiento adecuado.

Actividad	Riesgo	Medidas de protección
Cruzamientos	Atrapamiento por caída o rotura de postes utilizados en protecciones.	<ul style="list-style-type: none"> • Comprobación del estado del poste (protección). • Empotrar suficientemente el poste en función del tipo de terreno y altura de este. • Arriostrado correctamente.
	Caída de travesaños utilizados en las protecciones.	<ul style="list-style-type: none"> • Colocación del travesaño a la altura adecuada. • Amarrar correctamente al poste vertical. • Utilización de grúa-pluma para su colocación.
Colocación de salvapájaros, separadores, etc.	Deslizamiento por los cables.	<ul style="list-style-type: none"> • Utilización de aparejos o medios adecuados para la retención de los carros durante el recorrido por el vano.
	Atrapamiento por los carros o medios mecánicos utilizados.	<ul style="list-style-type: none"> • Utilización de carros provistos de freno.

Actividad	Riesgo	Medidas de protección
Tendido en tubo y zanja	Golpes por rotura o deslizamiento de fiadores y guías.	<ul style="list-style-type: none"> • Dimensionar correctamente las guías y las piezas de empalme.
	Atrapamiento por los cables, bobinas, caballetes, aparejos o maquinaria.	<ul style="list-style-type: none"> • Estabilizar las bobinas y caballetes y la maquinaria de tendido
	Atrapamiento por los cables, bobinas, caballetes, aparejos o maquinaria.	<ul style="list-style-type: none"> • Estabilizar las bobinas y caballetes y la maquinaria de tendido
Empalmes y conexiones	Golpes o atrapamientos en uso de útiles, herramientas y maquinaria de tracción o compresión.	<ul style="list-style-type: none"> • Dimensionar correctamente los elementos de sujeción
	Uso de productos químicos en la confección de empalmes y conexiones.	<ul style="list-style-type: none"> • Emplear los productos químicos siguiendo las instrucciones de almacenaje, transporte y uso, garantizando también la ventilación.

4. IDENTIFICACIÓN DE RIESGOS LABORALES QUE NO PUEDEN SER ELIMINADOS Y MEDIDAS PREVENTIVAS APLICABLES, TENDENTES A CONTROLAR Y REDUCIR DICHOS RIESGOS

Actividad	Riesgo	Medidas preventivas
Pistas	Desprendimientos del terreno	<ul style="list-style-type: none"> • Reconocimiento del terreno. • Análisis de los diferentes trazados posibles. • Colocación de protecciones, muros, pantallas, tableros, etc.
	Caídas o deslizamientos	<ul style="list-style-type: none"> • Utilización de las prendas de seguridad. • Señalización de los accesos.
	Atropello y colisiones originados por maquinaria.	<ul style="list-style-type: none"> • No situarse en las proximidades de la maquinaria. • No permanecer debajo de las cargas suspendidas, así como en el radio de acción de la máquina. • Evitar realizar maniobras bruscas con la maquinaria. • Evitar realizar operaciones de mantenimiento con la maquinaria en funcionamiento. • El conductor no abandonará la máquina sin haber paralizado el motor y la puesta de la marcha contraria al sentido de la pendiente. • Al finalizar el trabajo de la máquina, su cuchara quedará apoyada en el suelo.

Actividad	Riesgo	Medidas preventivas
Excavación Cimentación y zanja	Caída de objetos al hoyo excavado encontrándose el operario en su interior.	<ul style="list-style-type: none"> Las bocas de los hoyos se mantendrán libres de piedras, tierras y demás objetos. Se utilizarán todas las prendas de seguridad acordes para el trabajo a realizar.
	Caída en los hoyos abiertos.	<ul style="list-style-type: none"> Utilización de tableros con superficie y consistencia adecuada. Utilización de escalera adecuada para bajar al fondo de los hoyos. Limitación de la zona de trabajos.
	Atropello y colisiones originados por la excavadora.	<ul style="list-style-type: none"> No situarse en las proximidades de la máquina, así como en su radio de acción. No realizar maniobras bruscas. Señalización de la zona.
	Interferencias con otras instalaciones (electricidad, gas, agua, alcantarillado, comunicaciones).	<ul style="list-style-type: none"> Localización previa de otros servicios.
Hormigonado	Atropello y colisiones originados por el camión-cuba, dumper, etc.	<ul style="list-style-type: none"> Señalización de la zona.
	Vuelco por deslizamiento o hundimiento del terreno.	<ul style="list-style-type: none"> Acceso en buen estado. Cargas adecuadas al vehículo utilizado. Pendientes adecuadas al tipo de vehículo utilizado.

Actividad	Riesgo	Medidas preventivas
Puestas a tierra	Caídas en la zanja excavada.	<ul style="list-style-type: none"> • Señalización de la zona. • Utilización de las prendas de protección.
	Atropello y colisiones con la excavadora.	<ul style="list-style-type: none"> • Señalización de la zona. • No realizar maniobras bruscas. • No situarse en las inmediaciones de la máquina, ni en su radio de acción.

4.1. MONTAJE

Actividad	Riesgo	Medidas preventivas
Transporte, carga y descarga	Los propios de circulación.	<ul style="list-style-type: none"> • Disponer del permiso de circulación. • Cumplir en todo momento el código de circulación. • Disponer de los seguros obligatorios.
	Golpes, heridas, etc. con estrobos.	<ul style="list-style-type: none"> • Comprobación del estado de los estrobos.
	Caídas desde cabina o de la caja del camión.	<ul style="list-style-type: none"> • Máxima precaución. • Calzado de seguridad antideslizante.
Armado de apoyos	Caídas desde un mismo nivel por existencia de materiales derivados de la actividad.	<ul style="list-style-type: none"> • Mantener la zona libre y despejada de obstáculos. • Utilizar botas y restantes prendas de protección.
	Caídas desde distinto nivel.	<ul style="list-style-type: none"> • Utilización de todos los medios de protección requeridos para realizar trabajos en altura, prestando especial atención al cinturón de seguridad y cuerda de vida.
	Atrapamiento de extremidades superiores e inferiores por la estructura.	<ul style="list-style-type: none"> • Utilización de medios adecuados para la manipulación de la estructura. • Empleo de tacos de madera con superficie plana y adecuada. • Utilización de todos los medios de protección requeridos para el trabajo a desarrollar.

Actividad	Riesgo	Medidas preventivas
Izado de apoyos	Caída de objetos, estructura, tornillería, herramienta, etc.	<ul style="list-style-type: none"> • Utilización de estrobos adecuados. • Utilización de bolsas apropiadas para suministro de la tornillería, herramienta, etc. • Utilización de los medios de protección requeridos para el trabajo a desarrollar. • Evitar que los operarios transiten bajo cargas o por las proximidades del apoyo durante la fase de izado.
	Caída desde el apoyo	<ul style="list-style-type: none"> • Utilización de la Línea de vida y cinturón de seguridad normalizado para trabajos en altura. • No amarrarse a la estructura hasta que esta se encuentre perfectamente sujeta y atornillada. • Comprobación que el cinturón de seguridad se encuentre perfectamente amarrado.
	Rotura de la pluma de izado	<ul style="list-style-type: none"> • Comprobación del estado de la pluma. • No izar tramos de estructura de peso superior al recomendado por el fabricante de la pluma.
	Rotura de los vientos de arriostrado de la pluma.	<ul style="list-style-type: none"> • Comprobación del estado de los pilotos. • Se intercalará un tractel en cada uno de los vientos, con objeto de mantener tensado correctamente el mismo.

Actividad	Riesgo	Medidas preventivas
Izado de apoyos	Deslizamiento de las picas o puntillas de amarre de los vientos de arriostrado de la pluma.	<ul style="list-style-type: none"> Todas las picas serán hincadas correctamente y sobre terreno firme, evitando se produzca cualquier tipo de deslizamiento. Durante la fase de izado se mantendrá un operario junto a la pica, a fin de observar el comportamiento de la misma.
	Rotura, piloto del cabrestante.	<ul style="list-style-type: none"> Comprobación del estado del piloto. No sobrepasar los esfuerzos fijados tanto para el cabrestante como para el piloto.
	Caída de objetos, tornillería, herramienta, etc.	<ul style="list-style-type: none"> Utilización de estrobos adecuados. Utilización de bolsas apropiadas para suministros de la tornillería, herramienta, etc. Utilización de los medios de protección requeridos para el trabajo a desarrollar.
	Caída de estructura por deficiencias en el arriostramiento.	<ul style="list-style-type: none"> Comprobación que el dimensionamiento de todas las barras de estructura se ajustan a los planos de montaje. Utilización de estrobos adecuados. Comprobación que la tornillería se encuentre debidamente colocada.
	Atrapamiento por maquinaria y equipo auxiliar.	<ul style="list-style-type: none"> Señalización zona de trabajo. Comprobación estado del equipo.

Actividad	Riesgo	Medidas preventivas
Izado de apoyos	Golpes, rasguños, etc.	<ul style="list-style-type: none"> Señalización y limpieza de la zona de trabajo. Utilización de los medios de protección requeridos para el trabajo a desarrollar.
Montaje de cadenas aisladores	<p>Cortes en extremidades por rotura de aisladores de vidrio.</p> <p>Caída de objetos</p> <p>Caídas desde el apoyo.</p>	<ul style="list-style-type: none"> Los aisladores deberán acopiarse en su jaula correspondiente. Al iniciar el izado de la cadena evitar se produzcan torsiones que pudieran producir rotura del vidrio. El izado de la cadena, se realizará con especial atención, evitando se produzcan golpes con la estructura y la consiguiente rotura de los aisladores. Los aparejos, cuerdas, poleas, etc. deberán encontrarse en perfecto estado, revisándose periódicamente. Para el suministro de la herramienta, se utilizarán bolsas apropiadas. Utilización de medios de protección requeridos para el trabajo a desarrollar. Utilización de la Línea de vida y cinturón de seguridad normalizado para trabajos en altura. Comprobación que el cinturón de seguridad se encuentre correctamente amarrado.

Actividad	Riesgo	Medidas preventivas
Montaje de cadenas de aisladores	Atrapamiento de extremidades, con las poleas.	<ul style="list-style-type: none"> Utilización de estrobos adecuados. Empleo de calces de madera. Utilización de los medios de protección adecuados para el trabajo a desarrollar.
Tendido de conductores, c/tierra y de fibra óptica	Caída de objetos desde el apoyo.	<ul style="list-style-type: none"> Utilización de estrobos y bolsas adecuadas para acceder la herramienta y pequeños materiales. Evitar en lo posible que los operarios se sitúen o transiten por las proximidades del apoyo cuando se trabaje en el mismo. Utilización de los medios de protección.
	Caída desde el apoyo	<ul style="list-style-type: none"> Utilización de la Línea de vida y cinturón de seguridad normalizado para trabajos en altura. Comprobación que el cinturón de seguridad se encuentre correctamente amarrado.
	Caída desde un mismo nivel	<ul style="list-style-type: none"> Mantener la zona de trabajo limpia y libre de obstáculos. Utilización de los medios de protección.

Actividad	Riesgo	Medidas preventivas
Tendido de conductores, c/terra y de fibra óptica	Atrapamiento por bobinas, maquinaria, etc.	<ul style="list-style-type: none"> Utilización de grúas/plumas de capacidad de carga adecuada. Disponer de la herramienta y medios auxiliares adecuados para la manipulación. Evitar situarse por debajo de la carga y en su proximidad. Señalización de la zona de trabajo. Utilización de los medios de protección.
Cruzamientos	Rotura de estrobos, pilotos, etc.	<ul style="list-style-type: none"> Comprobar el rozamiento del piloto en cabrestante, poleas, etc. Utilizar estrobos y pilotos dimensionados para el esfuerzo a solicitar. Comprobar visualmente el estado de los estrobos y pilotos. Realizar periódicamente comprobaciones y ensayos. Evitar aproximarse a las inmediaciones de los pilotos durante la fase de tendido.
	Cortes, rasguños, etc. en la manipulación de cables.	<ul style="list-style-type: none"> Comprobación del estado de los cables. Utilización de los medios de protección.

Actividad	Riesgo	Medidas preventivas
Cruzamientos	Caída de objetos al colocar las protecciones.	<ul style="list-style-type: none"> Utilización de bolsas adecuadas para el suministro de herramienta y pequeño material. No aproximarse a las inmediaciones de los postes durante su montaje. Utilización de los medios de protección adecuados.
	Caídas desde el poste o protección durante su montaje.	<ul style="list-style-type: none"> Utilización de cinturón de seguridad. Utilización de trepadores adecuados. Utilización de los medios de seguridad adecuados.
	Contactos directos con corriente eléctrica.	<ul style="list-style-type: none"> Verificación de la total ausencia de tensión. Delimitación de la zona de trabajo. Utilización de detectores, pértigas de puesta a tierra, etc. Utilización de protecciones aislantes.
	Contactos indirectos con corriente eléctrica.	<ul style="list-style-type: none"> Verificación de la ausencia de tensión en todas las líneas afectadas por el cruzamiento, desde el inicio del cantón o serie a tender hasta fin de este. Utilización de detectores, pértigas de puesta a tierra, etc.

Actividad	Riesgo	Medidas preventivas
Cruzamientos	Arrollamiento por vehículos.	<ul style="list-style-type: none"> • Señalización de la zona de trabajo. • Evitar en lo posible situarse en las calzadas. • Seguir las instrucciones marcadas por los organismos afectados por el cruzamiento.
Colocación de salvapájaros, separadores, etc.	Caída de objetos.	<ul style="list-style-type: none"> • Utilización de bolsas adecuadas para suministro de herramienta y pequeño material. • Evitar que los operarios se aproximen a la zona de trabajo. • Utilización de los medios de protección adecuados.
	Caídas desde el apoyo.	<ul style="list-style-type: none"> • Utilización de la Línea de vida y cinturón de seguridad normalizado para realizar trabajos en altura.
	Caídas desde los cables.	<ul style="list-style-type: none"> • Siempre que resulte posible se utilizará maquinaria auxiliar manipulada mediante control remoto desde el terreno. • De resultar necesario salir los operarios a los cables, se utilizarán carros adecuados, así como provistos de los medios de protección.
	Rotura de cables.	<ul style="list-style-type: none"> • Cálculo de la sobretensión mecánica a la que se somete el cable, al salir al vano un operario con su carro. • Inspeccionar visualmente el cable en toda su longitud.

Actividad	Riesgo	Medidas preventivas
Colocación de salvapájaros, separadores, etc.	Contactos directos con corriente eléctrica.	<ul style="list-style-type: none"> • Verificación de la total ausencia de tensión. • Delimitación de la zona de trabajo. • Utilización de detectores, pértigas de puesta a tierra, etc. • Utilización de protecciones aislantes.
	Contactos indirectos con corriente eléctrica.	<ul style="list-style-type: none"> • Verificación de la ausencia de tensión en todas las líneas que discurren por debajo del vano. • Utilización de detectores, pértigas de puesta a tierra, etc.
Tendido en tubo y zanja	Golpes por rotura o deslizamiento de fiadores y guías.	<ul style="list-style-type: none"> • Estudiar y definir los itinerarios sobre el terreno.
	Atrapamiento por los cables, bobinas, caballetes, aparejos o maquinaria.	<ul style="list-style-type: none"> • Desarrollar procedimientos de tendido
	Atrapamiento por los cables, bobinas, caballetes, aparejos o maquinaria.	<ul style="list-style-type: none"> • Desarrollar procedimientos de tendido
Empalmes y conexiones	Golpes o atrapamientos en uso de útiles, herramientas y maquinaria de tracción o compresión.	<ul style="list-style-type: none"> • Seguir las instrucciones de empleo de útiles, herramientas y maquinaria de tracción y compresión.
	Uso de productos químicos en la confección de empalmes y conexiones.	<ul style="list-style-type: none"> • Emplear los productos químicos siguiendo las instrucciones de almacenaje, transporte y uso, garantizando también la ventilación.

5. MEDIOS DE PROTECCIÓN A IMPLANTAR

5.1. OBRA CIVIL

- Escalera de acceso a los hoyos.
- Barandillas, tableros, etc. para el tapado de los hoyos.
- Señales indicativas de zona de trabajo.
- Cintas de balizamiento para delimitación de zona de trabajo.
- Pilotos, estrobos, etc., forrados.
- Bolsas de herramienta en buen estado.
- Vallas metálicas para protección.
- Calces para sujeción de acopios.
- Vehículo todo-terreno, provisto de camilla, botiquín, etc.
- Equipo radioteléfono, emisoras, etc.

5.2. MONTAJE

- Detector de tensión.
- Equipos de puesta a tierra.
- Pértigas para colocación de puestas a tierra.
- Líneas de vida a colocar en los apoyos.
- Escaleras para salida al conductor desde punta cruceta.
- Pilotos, estrobos, etc. en buen estado.
- Soportes para colocación de bloques de hormigón.
- Carros mecánicos accionados por control remoto para colocación de salvapájaros.
- Tijeras corta cables.
- Bolsas de herramienta en buen estado.
- Señales indicativas de zona de trabajo.
- Cintas de balizamiento para delimitación zona de trabajo.
- Vallas metálicas para protección.
- Calces para sujeción de bobinas.
- Vehículo todo-terreno, provisto de camilla, botiquín, etc.
- Equipo de radioteléfonos, emisoras, etc.

6. MEDIOS DE PROTECCIÓN PERSONAL A PREVER

6.1. OBRA CIVIL

- Casco de seguridad homologado.
- Botas de cuero.
- Botas de goma.
- Botas antideslizantes.
- Guantes de cuero.
- Protector de oídos.
- Gafas de seguridad.
- Mascarilla antipolvo.
- Traje impermeable.
- Chaleco reflectante.

6.2. MONTAJE

- Casco de seguridad homologado.
- Botas de cuero.
- Botas antideslizantes.
- Guantes de cuero.
- Cinturón de seguridad.
- Protector de oídos.
- Gafas de seguridad.
- Traje impermeable.
- Chaleco reflectante.

7. MEDIDAS ALTERNATIVAS

A. OBRA CIVIL

En terrenos accidentados se tratará de colocar apoyos de celosía con zancas desiguales, de forma que se adapte el apoyo al terreno existente y evitar se realicen explanaciones de elevada altitud, con el consiguiente riesgo de golpes y atrapamiento por tierras y piedras desprendidas.

B. MONTAJE

El izado de apoyos, se realizará siempre que resulte posible mediante grúas móviles, al considerar que dicho sistema de izado ofrece una mayor seguridad al estar expuestos los operarios menor tiempo a trabajos en altura.

Todos los apoyos dispondrán de dispositivos fijos de escala “pates” con objeto de facilitar el acceso de los operarios.

Los dispositivos a instalar en los cables de tierra, como pueden ser los salvapájaros, se colocarán mediante maquinaria accionada por control remoto desde la superficie del terreno, a fin de evitar que los operarios se desplacen por el cable.

8. INSTALACIONES SANITARIAS

Aseos

Dado las características de la obra, no se prevé disponer en la misma de aseos.

Vestuarios

Se prevé disponer en las inmediaciones de la obra de instalaciones provisionales que permitan cambiarse de ropa al personal.

Servicios sanitarios

El centro de trabajo a implantar en la obra, estará dotado de lo siguiente:

- Protecciones colectivas requeridas para la ejecución de los trabajos.
- Protecciones individuales a utilizar por los operarios.
- Camilla para traslado de accidentados.
- Botiquín, compuesto al menos con:
 - Agua oxigenada
 - Alcohol 96°
 - Gasa estéril
 - Algodón hidrófilo
 - Vendas
 - Esparadrapo
 - Tijeras
 - Pinzas
 - Termómetro
 - Tintura de Yodo
 - Mercurocromo

El botiquín se revisará mensualmente y se repondrá de inmediato lo consumido.

9. PLIEGO DE CONDICIONES PARTICULARES

Disposiciones legales de aplicación

Serán de obligado cumplimiento las disposiciones contenidas en:

- Ley 31 / 1995, 8 de noviembre, de Prevención de Riesgos Laborales.
- Ley 54 / 2003, de 12 de diciembre, de reforma del marco normativo de la Prevención de Riesgos Laborales.
- Estatuto de los Trabajadores (Ley 8/1.980, Ley 32/1.984, Ley 11/1.994).
- Real Decreto 39 / 1997, de 17 de enero, por el que se aprueba el Reglamento de los Servicios de Prevención y su modificación parcial posterior por el R.D. 604/2006 de 19 de Mayo.
- Real Decreto 485 / 1997, 14 de abril, sobre disposiciones mínimas en materia de Señalización de Seguridad y Salud en el Trabajo y Guía que le complementa.
- Real Decreto 486 / 1997, de 14 de Abril, sobre disposiciones mínimas de seguridad y salud en los Lugares de Trabajo y Guía que le complementa.
- Real Decreto 487 / 1997, de 14 de Abril, sobre disposiciones mínimas de seguridad y salud relativa a la manipulación manual de cargas y Guía que le complementa.
- Real Decreto 773 / 1997, de 30 de mayo, sobre disposiciones mínimas de seguridad y salud relativas a la utilización por los trabajadores de equipos de protección individual y Guía que le complementa.
- Real Decreto 1407 / 1992, de 20 de noviembre, sobre comercialización de equipos de protección individual (modificaciones: Real Decreto 159 / 1995, de 3 de febrero, y Orden de 20 de febrero de 1997).
- Real Decreto 1215 / 1997, de 18 de julio, por el que se establecen las disposiciones mínimas de Seguridad y Salud para la utilización por los trabajadores de los Equipos de Trabajo y Guía que le complementa.
- Real Decreto 1627 / 1997, de 24 de octubre, por el que se establecen las disposiciones mínimas de Seguridad y Salud en las Obras de la Construcción y Guía que le complementa.
- Real Decreto 614 / 2001, de 8 de junio, Sobre disposiciones mínimas para la protección de la Salud y Seguridad de los Trabajadores frente al Riesgo Eléctrico y Guía que le complementa.
- Real Decreto 2177/2004, de 12 de noviembre, por el que se modifica el RD 1215 / 1977, de 18 de julio, por el que se establecen las disposiciones mínimas de Seguridad y Salud para la utilización de los trabajadores de los Equipos de Trabajo, en materia de trabajos temporales en altura.
- Real Decreto 1435 / 1992, de 27 de noviembre, sobre Máquinas, (modificado por el Real Decreto 56 / 1995, de 20 de enero).

- Real Decreto 400 / 1996, de 1 de marzo, sobre aparatos y sistemas de protección para uso en Atmósferas potencialmente Explosivas.
- Real Decreto 171 / 2004, de 30 de enero, por el que se desarrolla el artículo 24 de la Ley 31 / 1995, de 8 de Noviembre, de Prevención de Riesgos Laborales, en materia de coordinación de Actividades Empresariales.
- Directiva 1999 / 92 / CE, sobre la protección de la salud y la seguridad de los trabajadores expuestos a los Riesgos derivados de Atmósferas Explosivas.
- Directiva 73 / 23 / CEE, sobre material eléctrico destinado a utilizarse con determinados límites de tensión. [Baja Tensión].
- Ley 32/2006 reguladora de la Subcontratación en el Sector de la Construcción, publicada en el BOE nº 250 de 19 de Octubre.
- Manual de Prevención de Riesgos Laborales

Y LA REGLAMENTACIÓN ELECTROTÉCNICA:

- Decreto 3151 / 1968, de 28 de Noviembre. Aprueba el Reglamento de Líneas Aéreas de Alta Tensión.
- Orden de 11 de marzo de 1971. Normas para instalaciones de Subestaciones y Centros de Transformación.
- Real Decreto 3275 / 1982, de 12 de noviembre. Aprueba el Reglamento sobre condiciones técnicas y garantías de seguridad en Centrales Eléctricas, Subestaciones y Centros de Transformación.
- Orden de 6 de julio de 1984. Aprueba las Instrucciones Técnicas Complementarias MIE-RAT de Reglamento sobre condiciones técnicas y garantías de seguridad en Centrales Eléctricas, Subestaciones y Centros de Transformación.
- Real Decreto 1955 / 2000, de 1 de diciembre, por el que se regulan las actividades de transporte, distribución, comercialización, suministro y procedimientos de autorización de instalaciones de energía eléctrica.
- Real Decreto 842 / 2002, de 2 de agosto, por el que se aprueba el Reglamento Electrotécnico para Baja Tensión. (Deroga el Decreto 2413 / 1973 de 20 de septiembre y la Orden de 31 de octubre de 1973).

Condiciones de los medios de protección

A) PROTECCIONES COLECTIVAS

- Las diversas protecciones colectivas a utilizar en la obra, tendrán una calidad adecuada a las prestaciones exigidas, debiendo garantizar mediante certificado del fabricante o bien por los cálculos y ensayos justificativos realizados al efecto.
- Las protecciones colectivas se ajustarán a lo dispuesto en las Disposiciones Legales y Reglamentos vigentes.
- Todos los elementos de la protección colectiva, tendrán fijado un período de vida útil, desechándose al término de éste.
- Si por cualquier circunstancia, sea desgaste, uso o deterioro por acción mecánica, un elemento de protección sufriera algún tipo de deterioro, se repondrá de inmediato, haciendo caso omiso de su período de vida útil.
- Los trabajadores serán debidamente instruidos respecto a la correcta utilización de los diferentes elementos de protección.
- Las protecciones colectivas, estarán disponibles en obra para su oportuna utilización en las respectivas zonas donde se necesiten.

B) PROTECCIONES PERSONALES

- Todas las protecciones personales se ajustarán a las Normas de Homologación (MT) del Ministerio de Trabajo. Para aquellos elementos que no exista Norma al respecto, la calidad será adecuada a las prestaciones exigidas y se garantizará mediante el oportuno certificado del fabricante.
- Los trabajadores serán debidamente instruidos respecto al uso correcto de los diferentes elementos de protección a utilizar en cada trabajo.
- Los trabajadores velarán en todo momento por la utilización de las protecciones personales que les fueron asignadas, ocupándose de un estricto mantenimiento y señalando las anomalías que pudieran presentar.
- Todos los elementos de protección personal, conservarán las características con las que fueron homologadas.

Prevención de riesgos

La prevención de riesgos, tiene como finalidad evitar situaciones potencialmente peligrosas que pudieran presentarse durante la realización de cualquier actividad. Por tanto, las actuaciones preventivas deben concretarse atendiendo a las diversas circunstancias que se prevean como generadoras de riesgo.

Tales actuaciones, se basan primeramente en el cumplimiento de las disposiciones legales vigentes. En segundo lugar, dichas actuaciones se fundamentan en la buena práctica establecida después del estudio y análisis de numerosas situaciones creadas en el ejercicio continuado de las diferentes actividades.

Para contribuir de manera significativa a una eficaz prevención, además del cumplimiento de las disposiciones legales, existen unas Normas comunes, relativas a la actitud de la persona frente al trabajo, que se expresan a continuación:

- Todos los operarios mantendrán la atención y dedicación necesaria durante su jornada laboral.
- Los operarios administrarán racionalmente sus capacidades físicas y psíquicas durante el desarrollo de los trabajos renunciando al consumo de alcohol u otros productos que pudieran mermar su capacidad. El consumo de ciertos productos bajo prescripción médica, pudiera inhabilitar al trabajador para realizar determinadas tareas.
- Cada trabajador realizará únicamente las tareas que le fueron asignadas, conforme al grado de capacitación.
- Periódicamente se efectuarán exámenes a los operarios, evaluándose su grado de conocimiento, destreza y condiciones psico-físicas, tales como; visión, audición, sensibilidad, etc.
- La ropa de trabajo y las protecciones individuales serán adecuadas para cada actividad. Se recomienda no llevar prendas ni objetos que puedan facilitar enganches o atrapamiento.
- Se observarán escrupulosamente en todo momento, los límites correspondientes a las solicitudes y tensiones máximas admisibles de los materiales y medios auxiliares a emplear en la obra.
- Los medios auxiliares, estarán constantemente en correcto estado de funcionamiento, utilizándose únicamente en aquellas operaciones para las que han sido diseñadas.
- La zona de trabajo y de circulación, se mantendrá limpia y correctamente delimitada, señalizada y libre de obstáculos.

Coordinador de seguridad

El Coordinador de Seguridad, dispondrá de un conocimiento profundo sobre las técnicas generales de Seguridad y Salud, de forma que le permita efectuar un examen correcto de los diferentes problemas que se presenten, así como la consiguiente propuesta de las soluciones adecuadas a los mismos.

El Coordinador de Seguridad, no se limitará únicamente a la prestación de la asistencia técnica que le soliciten coyunturalmente las personas responsables de la obra, sino que enmarcándose en el Estudio de Seguridad y Salud deberá asesorar sobre las medidas de aplicación y situaciones imprevistas en el Plan de Seguridad.

A) FUNCIONES DEL COORDINADOR DE SEGURIDAD

- Entre las distintas funciones a ejercer por el Coordinador de Seguridad, caben resaltar las siguientes:
- Apoyo y refuerzo de las funciones que ejercen los mandos de la Obra, relacionadas con materia de Seguridad, ocupándose de velar por el riguroso cumplimiento de los métodos operativos aplicables a cada actividad.

- Colaboración con la Jefatura de Obra en el estudio y análisis relativos a la puesta en práctica de aquellas medidas contenidas en el Plan de Seguridad, sirviendo de fiel intérprete de las mismas.
- Aprobar el Plan de Seguridad y Salud elaborado por el Contratista e introducir modificaciones al mismo.
- Coordinar las actividades de la obra para garantizar que los Contratistas y Subcontratistas apliquen de manera coherente los principios de acción preventiva.
- Coordinar las acciones de control para la aplicación correcta de los métodos de trabajo.
- Adoptar las medidas necesarias para que accedan a la obra solamente las personas autorizadas.
- Coordinar la aplicación de los principios generales de prevención, al planificar las distintas fases de trabajo a desarrollar simultáneamente.
- Establecimiento, junto con los Mandos de la Obra, de aquellas medidas alternativas a las contenidas en el Plan de Seguridad, que fuesen aconsejables poner en práctica ante situaciones imprevistas.
- Análisis de todos los accidentes e incidentes que se produzcan, elaborando los informes oportunos.
- Consecución y permanente puesta al día, de toda documentación técnica y legislativa, relacionada con temas de Seguridad y Salud.
- Estudios encaminados a la mejora de los procesos tecnológicos relacionados con la Seguridad y Salud.
- Análisis y desarrollo de normas específicas de prevención para aquellas actividades que lo requieran, elaborando la documentación que considere oportuna, en base a textos, planos, gráficos, carteles, etc.
- Promoción periódica de campañas de seguridad, conferencias, coloquios, etc.
- Participación en la enseñanza de la seguridad.
- Colaboración con los Servicios Médicos en la definición de los diversos puestos de trabajo, estableciendo las condiciones físicas, actitudes y conocimientos necesarios.
- Asesoramiento a la Jefatura de Obra en la selección del personal para aquellos puestos de trabajo de especial transcendencia en lo que respecta a Seguridad y Salud.
- Colaboración con la Jefatura de Obra para concebir la organización general en materia de Seguridad y Salud, designando las personas responsables.
- Elección de los medios de protección personal y colectiva, recepción y mantenimiento de estos.

B) ACTUACIONES DEL COORDINADOR DE SEGURIDAD

- El Coordinador de Seguridad será responsable de realizar las actuaciones siguientes:
- Comunicar con la Dirección, exponiendo clara y sucintamente las necesidades relacionadas con los problemas planteados en materia de seguridad, exponiendo las conclusiones que merezcan los resultados del desempeño de sus funciones.
- Comunicación con los Servicios Médicos, acordando proyectos, planificando campañas, etc.
- Comunicación con los Trabajadores, previo aviso a los mandos y bajo sus indicaciones.
- Inspección de los medios de protección personal, colectiva y medios auxiliares, de acuerdo a un plan fijado con anterioridad y en estrecha colaboración con la Jefatura de Obra.
- Las inspecciones se dirigirán a comprobar el cumplimiento de las Normas de Seguridad, el empleo adecuado de los materiales, maquinaria y equipo, así como la correcta utilización de los dispositivos de protección tanto personales como colectivos.
- Una vez realizada la inspección redactará un informe indicando las anomalías detectadas. Se realizará una inspección, al menos siempre que ocurra un suceso tal como un accidente, incidente, etc.

C) FORMACIÓN A LOS OPERARIOS

El Coordinador de Seguridad promoverá acciones encaminadas a lograr el adecuado nivel de formación, participando con los mandos de la Obra en la medida que le corresponda y procurando evitar situaciones de riesgo.

La formación tiene por objeto que el operario conozca los diferentes métodos operativos a aplicar en cada actividad, así como dar a conocer las características y propiedades de los materiales y equipos.

El proceso de formación se compone de los pasos siguientes:

- Preparación del operario para recibir las oportunas demostraciones.
- Descripción de los trabajos a ejecutar, de forma clara y sencilla, con exposición pormenorizada de todos los riesgos.
- Aplicación práctica por el operario de lo aprendido, todo ello, bajo vigilancia del Coordinador, exposición de las disfunciones habidas y tratamiento de las consecuencias.
- Comprobación de que el operario, en su secuencia normal de trabajo, se comporta conforme a las instrucciones dadas, advirtiéndole de las posibles disfunciones.

Plan de seguridad y salud

En aplicación del presente estudio de Seguridad y Salud, cada Contratista que intervenga en la obra, elaborará su correspondiente Plan de Seguridad y Salud, en el cual analizará y desarrollará las previsiones contenidas en el estudio de Seguridad y Salud, en función de su propio sistema de ejecución de la obra.

El Contratista incluirá en su Plan de Seguridad y Salud las propuestas y medidas alternativas de prevención que considere oportunas, indicando la correspondiente justificación técnica, si bien, no podrá implicar disminución de los niveles de protección previstos en el Estudio de Seguridad y Salud.

El Plan de Seguridad y Salud elaborado por el contratista, deberá ser aprobado, previamente al inicio de los trabajos, por el Coordinador en materia de Seguridad y Salud.

El Plan de Seguridad y Salud podrá ser modificado en función del proceso de ejecución de la obra, evolución de los trabajos o bien de las posibles incidencias que pudieran surgir durante el desarrollo de los trabajos. La modificación realizada deberá ser aprobada por el coordinador de Seguridad y Salud.

El Plan de Seguridad y Salud, constituirá el elemento básico para identificar y evaluar los riesgos, de manera que permita planificar una acción preventiva.

Quienes intervengan en la ejecución de la obra, así como aquellas personas con responsabilidades en materia de prevención, representantes de los trabajadores, etc. podrán presentar por escrito y razonadamente las sugerencias y alternativas que estimen oportunas. A tal efecto el Plan de Seguridad y Salud estará en la obra a disposición permanente de los mismos.

Obligaciones del contratista

Además de elaborar y presentar el Plan de Seguridad y salud, de acuerdo con lo indicado en el punto 5, los Contratistas y Subcontratistas estarán obligados a:

- Aplicar los principios de acción preventiva de acuerdo con la Ley de Prevención de Riesgos Laborales.
- Cumplir y hacer cumplir a su personal lo establecido en el Plan de Seguridad y Salud.
- Cumplir la normativa en materia de prevención de Riesgos Laborales, teniendo en cuenta las obligaciones sobre coordinación de actividades.
- Atender y cumplir las indicaciones dadas por el Coordinador en materia de Seguridad y Salud durante el desarrollo de la obra.
- Los Contratistas y Subcontratistas, serán responsables de la correcta aplicación de las medidas de seguridad en aquellas obligaciones que les correspondan directamente.
- Los Contratistas y Subcontratistas, responderán solidariamente de las consecuencias que se deriven del incumplimiento de las medidas previstas en el Plan de Seguridad y Salud.
- Las responsabilidades del Coordinador, dirección facultativa o del promotor, no eximirán de sus responsabilidades a los Contratistas y Subcontratistas.

Libro de incidencias

Cada centro de trabajo dispondrá de un libro de incidencias, de acuerdo con lo previsto en el Plan de Seguridad y Salud.

El libro de incidencias, será facilitado por el Colegio Oficial al que pertenezca el técnico que haya aprobado el Plan de Seguridad y Salud.

El libro de incidencias, deberá mantenerse en todo momento en la obra y estará en poder del Coordinador en materia de Seguridad y Salud o bien en la Dirección facultativa. A dicho libro tendrá acceso la dirección facultativa, contratista, subcontratistas, así como aquellas personas con responsabilidades en materia de prevención que intervengan en la obra. Asimismo tendrán acceso al citado libro, los técnicos en materia de prevención de las Administraciones Públicas competentes, los cuales podrán realizar las anotaciones que consideren oportunas.

Efectuada cualquier anotación en el libro de incidencias, el coordinador en materia de Seguridad y Salud o bien la dirección facultativa, estarán obligados a remitir en el plazo de 24 horas una copia a la Inspección de trabajo y Seguridad Social de la Provincia. Asimismo deberá notificar las anotaciones realizadas al contratista afectado y representante de los trabajadores.

Paralización de los trabajos

Cuando el Coordinador en materia de Seguridad y Salud, o cualquier otra persona integrada en la dirección facultativa, observase incumplimiento de las medidas de Seguridad y Salud, advertirá al Contratista dejando constancia de tal incumplimiento en el libro de incidencias y quedando facultado para que en circunstancias de riesgo grave e inminente para la Seguridad y Salud de los trabajadores proceda a la paralización inmediata de los trabajos.

En el supuesto previsto en el apartado anterior, la persona que hubiera ordenado la paralización de las obras, deberá dar cuenta a la Inspección de Trabajo y Seguridad Social correspondiente, y en su caso, a los subcontratistas afectados por la paralización, así como a los representantes de los trabajadores.

La paralización indicada de los trabajos, se entiende sin perjuicio de la normativa respecto al cumplimiento de plazos previstos.

10. MEDICIONES Y PRESUPUESTO DEL ESTUDIO DE SEGURIDAD Y SALUD**Mediciones**

Las mediciones relacionadas con los temas de Seguridad y Salud para la prevención de riesgos, se dimensionarán para su empleo y posterior presupuestación. A efectos de sistematización se establecen los siguientes conceptos:

- Prevención y formación
- Servicio Médico
- Protecciones personales
- Protecciones colectivas

Los criterios de medición y presupuestación de cada concepto, se indican a continuación:

A) PREVENCIÓN Y FORMACIÓN

La medición se realiza en base a Horas-Hombre correspondientes al Técnico de Seguridad y Salud, que se prevén dedicar a la asistencia técnica, inspección, formación, etc.

B) SERVICIO MÉDICO

Comprende el reconocimiento anual a cada uno de los trabajadores que intervengan en la ejecución de la obra, así como la emisión del informe correspondiente respecto a si resulta o no apto para el trabajo a desarrollar. Su presupuestación se realiza en base importe por trabajador.

C) PROTECCIONES PERSONALES

La medición se realiza en base a una determinada dotación anual por operario. Su presupuestación se obtiene partiendo de la citada dotación anual, precio unitario, número de operarios y duración estimada de la obra.

A) PROTECCIONES COLECTIVAS

Tanto su medición como presupuestación, se realiza en base a los mismos conceptos indicados en el concepto anterior de protecciones personales.

Presupuesto

La presupuestación del estudio de Seguridad y Salud, se realiza en base a los conceptos indicados en el punto anterior.

- Prevención y formación

Nº DE ORDEN	DESCRIPCIÓN	UNIDADES PREVISTAS ANUALMENTE	PRECIO UNIDAD (EUROS)	DURACIÓN ESTIMADA (AÑOS)	COSTE (EUROS)
1	Asistencia técnica, inspecciones, informes, etc.	240 Horas	21	0,25	1.260,00
2	Reuniones de seguridad	4 Reuniones	150	0,25	150,00
3	Formación	2 Reuniones	270	0,25	135,00
Subtotal.....					1.545,00

- Servicio médico

Nº DE ORDEN	DESCRIPCIÓN	Nº DE OPERARIOS PREVISTOS	PRECIO UNIDAD (EUROS)	DURACIÓN ESTIMADA (AÑOS)	COSTE (EUROS)
1	Reconocimiento médico	15	21	0,25	78,76
Subtotal.....					78,76

- Protecciones personales

Nº DE ORDEN	DESCRIPCIÓN	DOTACIÓN ANUAL OPERARIO	PRECIO UNIDAD (EUROS)	Nº DE OPERARIOS PREVISTOS	DURACIÓN PREVISTA AÑO O FRACCIÓN	COSTE (EUROS)
1	Casco de seguridad	1,25	4	15	0,25	18,75
2	Botas de cuero	1,25	19	15	0,25	89,06
3	Botas de goma	1,25	11	15	0,25	51,56
4	Botas antideslizantes	1,00	22	15	0,25	82,50
5	Guantes de cuero	12,00	3	15	0,25	135,00
6	Protector de oídos	2,00	7	15	0,25	52,50
7	Gafas de seguridad	1,00	18	15	0,25	67,50
8	Mascarilla antipolvo	6,00	2	15	0,25	45,00
9	Traje impermeable	1,00	30	15	0,25	112,50
10	Chaleco reflectante	0,50	21	15	0,25	39,38
11	Cinturón de seguridad	0,50	36	15	0,25	67,50
<u>Subtotal</u>						761,25

- Protecciones colectivas

Nº DE ORDEN	DESCRIPCIÓN	DOTACIÓN ANUAL OPERARIO	PRECIO UNIDAD (EUROS)	Nº DE OPERARIOS PREVISTOS	DURACIÓN PREVISTA AÑO O FRACCIÓN	COSTE (EUROS)
1	Escalera acceso hoyos	0,25	48	15	0,25	45,00
2	Barandillas	0,25	36	15	0,25	33,75
3	Señales zona trabajo	0,5	39	15	0,25	73,13
4	Cintas de balizamiento	2,00	9	15	0,25	67,50
5	Pilotos y estrobos	2,00	15	15	0,25	112,50
6	Bolsas de herramienta	2,00	4	15	0,25	30,00
7	Vallas metálicas	0,50	24	15	0,25	45,00
8	Calzos de sujeción	6,00	1	15	0,25	22,50
9	Detector de tensión	0,10	451	15	0,25	169,13
10	Equipo puesta tierra	0,10	361	15	0,25	135,38
11	Pértigas puesta tierra	0,10	481	15	0,25	180,38
12	Línea de vida	0,25	84	15	0,25	78,75
13	Escalera salida cadenas	0,25	60	15	0,25	56,25
14	Soportes bloques	0,10	72	15	0,25	27,00
15	Carros especiales	0,10	1202	15	0,25	450,75
16	Tijeras corta-cables	0,25	150	15	0,25	140,63

Nº DE ORDEN	DESCRIPCIÓN	DOTACIÓN ANUAL OPERARIO	PRECIO UNIDAD (EUROS)	Nº DE OPERARIOS PREVISTOS	DURACIÓN PREVISTA AÑO O FRACCIÓN	COSTE (EUROS)
17	Botiquín, camilla, etc.	0,10	72	15	0,25	27,00
18	Equipo teléfono-emisora	0,10	361	15	0,25	135,38
Subtotal.....						1.830,03

RESUMEN DEL PRESUPUESTO DEL ESTUDIO DE SEGURIDAD Y SALUD

-Prevención y formación 1.545,00 euros
-Servicio médico 78,76 euros
-Protecciones personales 761,25 euros
-Protecciones colectivas 1.830,03 euros

Total..... **4.215,04 euros**

Asciende el Presupuesto del Estudio de Seguridad y Salud a la cantidad de **CUATRO MIL DOSCIENTOS QUINCE EUROS CON CUATRO CÉNTIMOS.**

Oviedo, diciembre de 2019



Mª José Prieto Rocha
Ingeniera Industrial

Colegiado nº 2.719 (Principado de Asturias - COIIAS)

DOCUMENTO 3A

Pliego de Condiciones

ÍNDICE

1. CONDICIONES GENERALES	1
1.1. OBJETO	1
1.2. DISPOSICIONES GENERALES	1
1.3. DOCUMENTOS DEL PROYECTO	1
1.4. DOCUMENTACIÓN COMPLEMENTARIA	2
2. CONDICIONES FACULTATIVAS	3
2.1. CONDICIONES LEGALES	3
2.1.1. Normativa técnica.....	3
2.1.2. Otras normas	6
2.2. DELIMITACIÓN GENERAL DE LAS FUNCIONES TÉCNICAS.....	7
2.2.1. La Dirección Facultativa	7
2.2.2. El Contratista	8
2.2.3. El Promotor.....	9
2.3. OBLIGACIONES Y DERECHOS GENERALES DEL CONTRATISTA	10
2.3.1. Verificación de los documentos del proyecto	10
2.3.2. Seguridad	10
2.3.3. Datos de la obra.....	11
2.3.4. Oficinas en la obra	12
2.3.5. Representación del Contratista	12
2.3.6. Presencia del Contratista en la obra	13
2.3.7. Mejoras y variantes en el proyecto	13
2.3.8. Trabajos no estipulados expresamente	13
2.3.9. Interpretaciones, aclaraciones y modificaciones de los documentos del proyecto	13
2.3.10. Contradicciones y omisiones en la documentación.....	13
2.3.11. Dirección e inspección	14

2.3.12. Medios y métodos de construcción.....	14
2.3.13. Facilidades para la inspección.....	14
2.3.14. Reclamaciones contra las órdenes de la Dirección Facultativa	15
2.3.15. Recusación por el Contratista del personal nombrado por el Director de Obra	15
2.3.16. Faltas del personal	15
2.3.17. Indemnizaciones por cuenta del Contratista	15
2.3.18. Gastos por cuenta del Contratista	16
2.4. PRESCRIPCIONES GENERALES RELATIVA A LOS TRABAJOS, A LOS MATERIALES Y A LOS MEDIOS AUXILIARES	17
2.4.1. Caminos y accesos	17
2.4.2. Organización	17
2.4.3. Subcontratación de obras	18
2.4.4. Facilidades para la realización de los trabajos	19
2.4.5. Ampliación del proyecto por causas imprevistas o de fuerza mayor	19
2.4.6. Prórroga por causa de fuerza mayor	19
2.4.7. Responsabilidad de la Dirección Facultativa en el retraso de la obra	19
2.4.8. Condiciones generales de ejecución de los trabajos	20
2.4.9. Obras ocultas	20
2.4.10. Trabajos Defectuosos	20
2.4.11. Vicios Ocultos.....	20
2.4.12. Procedencia	21
2.4.13. Comprobación de las obras	22
2.4.14. Materiales que no reúnan las condiciones del Pliego	23
2.4.15. Materiales no incluidos en el presente Pliego	23
2.4.16. Medidas de protección y limpieza	23
2.4.17. Obras sin prescripciones	24
2.4.18. Obras provisionales	24
2.4.19. Vertedero.....	24
2.4.20. Explosivos	25
2.4.21. Servidumbres y servicios afectados	25
2.5. VARIOS.....	26

2.5.1. Mejoras y aumentos de obra. Casos contrarios	26
2.5.2. Unidades de obra defectuosas, pero aceptables.....	26
2.5.3. Seguro de obras	26
2.5.4. Conservación de la obra	27
3. CONDICIONES ECONÓMICO-ADMINISTRATIVAS	28
3.1. CRITERIOS DE MEDICIÓN	28
3.2. CRITERIOS DE VALORACIÓN	28
3.3. PRECIOS CONTRADICTORIOS	28
3.4. FORMAS TRADICIONALES DE MEDIR O APLICAR LOS PRECIOS	28
3.5. REVISIÓN DE LOS PRECIOS CONTRATADOS	29
3.6. ACOPIO DE MATERIALES	29
3.7. TIPO DE CONVENIO	29
3.8. LIQUIDACIÓN FINAL DE OBRA	29
3.9. CERTIFICADO FINAL	29
3.10. ADMINISTRACIÓN	29
3.10.1. Obras por administración directa	30
3.10.2. Obras por administración delegada.....	30
3.10.3. Liquidación de obras por administración	30
3.10.4. Abono al Contratista de las cuentas de administración delegada	31
3.11. NORMAS PARA LA ADQUISICIÓN DE MATERIALES Y APARATOS	31
3.12. RESPONSABILIDAD DEL CONTRATISTA EN EL BAJO RENDIMIENTO DE LOS OBREROS	31
3.13. RESPONSABILIDADES DEL CONTRATISTA	32
3.14. PLAZO DE EJECUCIÓN	32
3.15. CERTIFICACIONES PARCIALES	33
3.16. SANCIONES.....	33
3.17. RECEPCIÓN PROVISIONAL	33
3.18. PERIODO DE GARANTÍA.....	33
3.19. RECEPCIÓN DEFINITIVA	34
3.20. ABONOS	34
3.20.1. Pagos de la obra.....	34

3.20.2. Abono de materiales acopiados	34
3.20.3. Liquidación de la obra.....	35
4. CONDICIONES TÉCNICAS. OBRA CIVIL	36
4.1. ESPECIFICACIÓN DE MATERIALES	36
4.1.1. Objeto	36
4.1.2. Calidad de los materiales.....	36
4.1.3. Pruebas y ensayos.....	36
4.1.4. Normas y especificaciones.....	36
4.1.5. Materiales no consignados en el proyecto	37
4.1.6. Rellenos	37
4.1.7. Viales.....	38
4.1.8. Hormigonado y Armado	39
4.2. ESPECIFICACIÓN DE EJECUCIÓN.....	44
4.2.1. Objeto	44
4.2.2. Normas y especificaciones.....	44
4.2.3. Documentación técnica	45
4.2.4. Replanteo.....	46
4.2.5. Cuidado y señalización de la obra.....	46
4.2.6. Pruebas y ensayos.....	46
4.2.7. Excavaciones y rellenos	47
4.2.8. Demoliciones	49
4.2.9. Excavaciones	50
4.2.10. Rellenos	52
4.2.11. Obras de hormigón	56
4.2.12. Colocación de la virola	58
4.2.13. Desencofrado y descimbrado	59
4.2.14. Hormigón	59
4.2.15. Aspecto de la obra acabada y tolerancias	72
5. CONDICIONES TÉCNICAS. INFRAESTRUCTURAS.....	75
5.1. ESPECIFICACIÓN DE MATERIALES	75

5.1.1. Normas y especificaciones.....	75
5.1.2. Aerogeneradores	77
5.1.3. Torre Meteorológica	77
5.1.4. Celdas de Media Tensión	78
5.1.5. Conductores.....	80
5.1.6. Celdas de 30 kV.....	82
5.1.7. Transformador de potencia	83
5.1.8. Autoválvulas 132 kV monofásicas.....	84
5.1.9. Transformadores de tensión inductivos 132 kV	85
5.1.10. Módulos blindados 132 kV	86
5.1.11. Servicios auxiliares	89
5.1.12. Cuadros de control y protecciones	91
5.1.13. Sistema de puesta a tierra	92
5.1.14. Productos normalizados	93
5.2. ESPECIFICACIÓN DE EJECUCIÓN.....	93
5.2.1. Transformadores	93
5.2.2. Red de Baja Tensión.....	94
5.2.3. Red de Media Tensión	94
5.2.4. Cabinas de Media Tensión en edificio de control	95
6. PRUEBAS PARA LA RECEPCIÓN DE LAS OBRAS	98
6.1. CONDICIÓN PREVIA AL RECONOCIMIENTO DE LAS OBRAS	98
6.2. PRUEBAS RED DE DISTRIBUCIÓN DE MEDIA TENSION	98
6.3. PRUEBAS ELÉCTRICAS EN OBRA Y PUESTA EN SERVICIO DEL PARQUE EÓLICO.....	98
6.3.1. Pruebas básicas.....	99
6.3.2. Pruebas específicas.....	100
6.3.3. Puesta en servicio	100
6.4. PRUEBAS ELÉCTRICAS EN OBRA Y PUESTA EN SERVICIO DE LA SUBESTACIÓN	100
6.4.1. Pruebas básicas.....	101
6.4.2. Pruebas específicas.....	102
6.4.3. Puesta en servicio	103

6.4.4. Material auxiliar para pruebas.....	103
7. DISPOSICIÓN FINAL.....	104

1. CONDICIONES GENERALES

1.1. OBJETO

El objeto de este Pliego es la ordenación de las condiciones técnicas generales que han de regir en la ejecución, desarrollo, control y recepción de las obras relativas a movimiento de tierras y obra civil del presente Proyecto de Ejecución del Parque Eólico Pousadoiro, situado en el Término Municipal de Castropol (Asturias).

1.2. DISPOSICIONES GENERALES

El Contratista estará obligado al cumplimiento de la Reglamentación del trabajo correspondiente, la contratación del Seguro Obligatorio, Subsidio Familiar o de Vejez, Seguro de Enfermedad y todas aquellas reglamentaciones de carácter social vigentes en el momento de la ejecución de las obras. En particular, deberá cumplir lo dispuesto en la Norma UNE 24042: "Contratación de Obras. Condiciones Generales", siempre que no lo modifique el presente Pliego de Condiciones.

1.3. DOCUMENTOS DEL PROYECTO

El presente Proyecto consta de los siguientes documentos, que están incorporados en el contrato y que son de obligado cumplimiento, excepto modificaciones debidamente autorizadas.

- Memoria.
- Anexos.
- Pliego de condiciones.
- Presupuesto.
- Planos.

Solamente los documentos contractuales definidos en la parte anterior constituyen la base del contrato. Por tanto, el Contratista no podrá alegar modificación alguna de las condiciones del contrato en base a los datos contenidos en los documentos informativos (como por ejemplo, precios de base del personal, maquinaria y materiales, fijación de canteras, préstamos o vertederos, distancia de transporte, características de los materiales de la explanación, justificación de precios, estipulación de rendimientos, etc.), a menos que estos datos aparezcan en algún documento contractual.

El Contratista será, pues, responsable de los errores que se puedan derivar de no obtener la suficiente información directa que rectifique el contenido de los documentos informativos del Proyecto.

1.4. DOCUMENTACIÓN COMPLEMENTARIA

El presente Pliego será completado por las condiciones que puedan fijarse en el anuncio del concurso, bases de ejecución de las obras y en el contrato o escritura.

Las condiciones de este Pliego serán preceptivas, en tanto no sean anuladas o modificadas, en forma expresa, por los anuncios o bases, contratos o escritura, antes citados.

Asimismo el Contratista está obligado al cumplimiento de todas las Instrucciones, Pliegos o Normas de toda índole promulgadas con anterioridad a la fecha de licitación y que sean de aplicación a los trabajos a realizar, tanto si están especificadas como si no lo están en la relación anterior.

Si algún concepto fuera condicionado de manera distinta en el presente Pliego y cualquiera de las disposiciones a las que se ha hecho referencia anteriormente, prevalecerá lo establecido en el presente Pliego de Prescripciones Técnicas Particulares.

En caso de discrepancia entre algunas condiciones impuestas por las normas señaladas, y no existiendo en el presente Pliego definición concreta de la aplicable, prevalecerá la más restrictiva.

2. CONDICIONES FACULTATIVAS

2.1. CONDICIONES LEGALES

2.1.1. Normativa técnica

Será de aplicación la Normativa Técnica vigente en España en la fecha de la contratación de las obras. En particular se observarán las Normas o Instrucciones de la siguiente relación, entendiendo incluidas las adiciones y modificaciones que se produzcan hasta la citada fecha:

- Normas UNE de la Asociación Española de normalización y certificación, AENOR.
- Normas CEI.
- Recomendaciones UNESA.
- Real Decreto 1313/1988, de 28 de octubre, por el que se declara obligatoria la homologación de los cementos destinados a la fabricación de hormigones y morteros para todo tipo de obras y productos prefabricados.
- Real Decreto 314/2006, de 17 de marzo, por el que se aprueba el Código Técnico de la Edificación.
- Real Decreto 1371/2007, de 19 de octubre, por el que se aprueba el documento básico «DB-HR Protección frente al ruido» del Código Técnico de la Edificación y se modifica el Real Decreto 314/2006, de 17 de marzo, por el que se aprueba el Código Técnico de la Edificación.
- Real Decreto 1675/2008, de 17 de 2018, por el que se modifica el Real Decreto 1371/2007, de 19 de octubre, por el que se aprueba el Documento Básico «DB-HR Protección frente al ruido» del Código Técnico de la Edificación y se modifica el Real Decreto 314/2006, de 17 de marzo, por el que se aprueba el Código Técnico de la Edificación.
- Real Decreto 173/2010, de 19 de febrero, por el que se modifica el Código Técnico de la Edificación, aprobado por el Real Decreto 314/2006, de 17 de marzo, en materia de accesibilidad y no discriminación de las personas con discapacidad.
- Ley 38/1999, de 5 de noviembre, de Ordenación de la Edificación.
- Real Decreto 997/2002, de 27 de septiembre, por el que se aprueba la norma de construcción sismoresistente: parte general y edificación (NCSR-02).
- R.C.-08 Instrucción para la recepción de cementos.
- E.H E.-08 Instrucción de Hormigón Estructural
- R.P.H. Recomendaciones prácticas para una buena protección del hormigón I.E.T.
- P.G.-3/75. Pliego de Prescripciones Técnicas Generales para obras de carretera y puentes, y sus modificaciones posteriores.
- I.F.F. Normas 6.1-I.C. sobre secciones de firmes.
- M.E.L.C. Métodos de Ensayo del Laboratorio Central de Ensayos de Materiales.

- Documentos de Idoneidad Técnica (D.I.T.) concedidos por el I.E.T.C.C. para los diversos materiales.
- UNE 36065:2011, Barras corrugadas de acero soldable con características especiales de ductilidad para armaduras de hormigón armado.
- UNE 36068:2011, Barras corrugadas de acero soldable para uso estructural en armaduras de hormigón armado.
- UNE-EN 10025-1:2006, Productos laminados en caliente de aceros para estructuras. Parte 1: Condiciones técnicas generales de suministro.
- UNE-EN 10025-2:2006, Productos laminados en caliente de aceros para estructuras. Parte 2: Condiciones técnicas de suministro de los aceros estructurales no aleados.
- UNE-EN 10025-3:2006, Productos laminados en caliente de aceros para estructuras. Parte 3: Condiciones técnicas de suministro de los aceros estructurales soldables de grano fino en la condición de normalizado/laminado de normalización.
- UNE-EN 10025-4:2007, Productos laminados en caliente de aceros para estructuras. Parte 4: Condiciones técnicas de suministro de los aceros estructurales soldables de grano fino laminados termomecánicamente.
- UNE-EN 10025-5:2007, Productos laminados en caliente de aceros para estructuras. Parte 5: Condiciones técnicas de suministro de los aceros estructurales con resistencia mejorada a la corrosión atmosférica.
- UNE-EN 10025-6:2007, Productos laminados en caliente de aceros para estructuras. Parte 6: Condiciones técnicas de suministro de los productos planos de aceros estructurales de alto límite elástico en la condición de templado y revenido.
- UNE 36094/1997, Alambres y cordones de acero para armaduras de hormigón pretensado.
- Instrucción Española de Carreteras, I.C.
- Orden FOM/891/2004, de 1 de marzo, por la que se actualizan determinados artículos del pliego de prescripciones técnicas generales para obras de carreteras y puentes, relativos a firmes y pavimentos.
- Recomendaciones para el control de calidad en obras de carreteras Dirección General de Carreteras Ministerio de Obras Públicas Y Urbanismo.
- Recomendaciones sobre sistemas de contención de vehículos OC 321/95 T y P de la D.G.C.
- Recomendaciones sobre criterios de aplicación de pretiles metálicos en carretera OC 23/08 de la D.G.C.
- Recomendaciones sobre criterios de aplicación de barreras de seguridad metálicas OC 28/2009 de la D.G.C.
- Instrucción 8.1-IC Señalización Vertical (BOE 29.01.00)
- O.M. de 16-Julio de 1987 sobre marcas viales (Norma 8.2.-I.C.).

- T.D.C. Pliego General de Condiciones Facultativas para la fabricación, transporte y montaje de tuberías de hormigón de la Asociación Técnica de Derivados del Cemento.
- Recomendación para la fabricación, transporte y montaje de tubos de hormigón en masa (THM/73, Instituto E.T. de la Construcción y del Cemento).
- Ley 9/2018, de 5 de diciembre, por la que se modifica la Ley 21/2013, de 9 de diciembre, de evaluación ambiental, la Ley 21/2015, de 20 de julio, por la que se modifica la Ley 43/2003, de 21 de noviembre, de Montes y la Ley 1/2005, de 9 de marzo, por la que se regula el régimen del comercio de derechos de emisión de gases de efecto invernadero.
- Ley 21/2013, de 9 de diciembre, de evaluación ambiental.
- UNE-EN 197-1:2011, Cemento. Parte 1: Composición, especificaciones y criterios de conformidad de los cementos comunes.
- UNE-EN 197-2:2014, Cemento. Parte 2: Evaluación de la conformidad.
- UNE 80303-1:2017, Cementos con características adicionales. Parte 1: Cementos resistentes a los sulfatos.
- UNE 80305:2012, Cementos blancos.
- UNE 53127:2002, Plásticos celulares. Determinación de las características de combustión de probetas en posición horizontal sometidas a una llama pequeña.
- UNE-EN ISO 2440:2001; Materiales poliméricos celulares flexibles y rígidos. Ensayos de envejecimiento acelerado (ISO 2440:1997).
- Real Decreto 223/2008, de 15 de febrero, por el que se aprueban el Reglamento sobre condiciones técnicas y garantías de seguridad en líneas eléctricas de alta tensión y sus instrucciones técnicas complementarias ITC-LAT 01 a 09.
- Real Decreto 842/2002, de 2 de agosto, por el que se aprueba el Reglamento electrotécnico para baja tensión.
- Real Decreto 337/2014, de 9 de mayo, por el que se aprueban el Reglamento sobre condiciones técnicas y garantías de seguridad en instalaciones eléctricas de alta tensión y sus Instrucciones Técnicas Complementarias ITC-RAT 01 a 23.
- Real Decreto 1110/2007, de 24 de agosto, por el que se aprueba el Reglamento unificado de puntos de medida del sistema eléctrico.
- Real Decreto 1725/1984, de 18 de Julio, por el que se modifican el Reglamento de Verificaciones eléctricas y Regularidad en el suministro de Energía y el Modelo de Póliza de abono para el suministro de Energía eléctrica y las Condiciones de Carácter general de la Misma.
- Orden de 12 de abril de 1999 por la que se dictan las instrucciones técnicas complementarias al Reglamento de Puntos de Medida de los Consumos y Tránsitos de Energía Eléctrica.
- Normas y Recomendaciones de la Compañía Eléctrica en general.

- UNE 20003:1954, Cobre-tipo recocido e industrial, para aplicaciones eléctricas.
- UNE 21011-2:1974, Alambres de cobre recocido de sección recta circular. Características.
- UNE 207015:2013, Conductores desnudos de cobre duro cableados para líneas eléctricas aéreas.
- UNE-EN 60889:1997, Alambre de aluminio duro para conductores de líneas aéreas de transporte de energía eléctrica.
- UNE-EN 62271-200:2012 Aparata de alta tensión. Parte 200: Aparata bajo envolvente metálica de corriente alterna para tensiones asignadas superiores a 1 kV e inferiores o iguales a 52 kV.
- UNE-EN 60376:2006. Especificaciones para hexafluoruro de azufre (SF6) de calidad técnica para uso en equipos eléctricos.
- UNE-EN 61869-1:2010, Transformadores de medida. Parte 1: Requisitos generales.
- UNE-EN 61869-2:2013, Transformadores de medida. Parte 2: Requisitos adicionales para los transformadores de intensidad.

En caso de no existir Norma Española aplicable, se podrán aplicar las normas extranjeras (DIN, ASTM, etc.) que se indican en los Artículos de este Pliego o sean designadas por la Dirección de Obra.

2.1.2. Otras normas

- Ley 32/2006, de 18 de octubre, reguladora de la subcontratación en el Sector de la Construcción.
- Real Decreto 1644/2008, de 10 de octubre, por el que se establecen las normas para la comercialización y puesta en servicio de las máquinas.
- O.M. de 31 de agosto de 1987 sobre "Señalización, balizamiento, defensa, limpieza y terminación de obras fijas en vías fuera de poblado". Norma 8.3.-I.C. y en particular sus artículos 2 a 6, ambos inclusive.
- Ley 22/2011, de 28 de julio, de residuos y suelos contaminados.
- Ley 34/2007, de 15 de noviembre, de calidad del aire y protección de la atmósfera.
- Ley 3/1995, de 23 de Marzo, de Vías Pecuarias.
- Normas ISO 9000 sobre Sistemas de Calidad e ISO 14000 sobre Sistemas de Gestión Medio-ambiental.
- Orden de 16 de Abril de 1998 sobre Normas de Procedimiento y Desarrollo del Reglamento de Instalaciones de Protección contra Incendios (R.D. 1942/1993).
- Toda otra disposición legal vigente durante la obra, y particularmente las de seguridad y señalización.

Será responsabilidad del Contratista conocerlas y cumplirlas sin poder alegar en ningún caso que no se le haya hecho comunicación explícita al respecto.

2.2. DELIMITACIÓN GENERAL DE LAS FUNCIONES TÉCNICAS

2.2.1. La Dirección Facultativa

Las funciones de la Dirección Facultativa, de la que formarán parte la Dirección de Obra y de ejecución de la Obra y otros técnicos nombrados por la primera, en orden a la dirección, control y vigilancia de las obras que fundamentalmente afectan a sus relaciones con el Contratista, son las siguientes:

- Exigir al Contratista, directamente o a través del personal a sus órdenes, el cumplimiento de las condiciones contractuales.
- Garantizar la ejecución de las obras con estricta sujeción al Proyecto aprobado, o modificaciones debidamente autorizadas, y el cumplimiento del programa de trabajos.
- Definir aquellas condiciones técnicas que los Pliegos de Prescripciones correspondientes dejan a su decisión.
- Resolver todas las cuestiones técnicas que surjan en cuanto a interpretación de planos, condiciones de materiales y de ejecución de unidades de obra, siempre que no se modifiquen las condiciones del Contrato.
- Estudiar las incidencias o problemas planteados en las obras que impidan el normal cumplimiento del Contrato o aconsejen su modificación, tramitando, en su caso, las propuestas correspondientes.
- Proponer las actuaciones procedentes para obtener, de los organismos oficiales y de los particulares, los permisos y autorizaciones necesarios para la ejecución de las obras y ocupación de los bienes afectados por ellas, y resolver los problemas planteados por los servicios y servidumbres relacionados con las mismas.
- Asumir personalmente y bajo su responsabilidad, en casos de urgencia o gravedad, la dirección inmediata de determinadas operaciones o trabajos en curso; para lo cual el Contratista deberá poner a su disposición el personal y material de la obra.
- Acreditar al Contratista las obras realizadas, conforme a lo dispuesto en los documentos del Contrato.
- Asistir a las obras, cuantas veces lo requiera su naturaleza y complejidad, a fin de resolver las contingencias que se produzcan e impartir las instrucciones complementarias que sean precisas para conseguir la correcta solución.
- Participar en las recepciones provisional y definitiva y redactar la liquidación de las obras, conforme a las normas legales establecidas.
- Comprobar que los sistemas de protección sean adecuados a los riesgos del trabajo en la realización de la obra y aprobar el Plan de Seguridad e Higiene y sus anexos, para la aplicación del mismo.
- Efectuar el replanteo de la obra y preparar el acta correspondiente, suscribiéndola en unión del Contratista.

- Comprobar las instalaciones provisionales, medios auxiliares y sistemas de seguridad e higiene en el trabajo, controlando su correcta ejecución.
- Realizar o disponer las pruebas y ensayos de materiales, instalaciones y demás unidades de obra según las frecuencias de muestreo programadas en el plan de control, así como efectuar las demás comprobaciones que resulten necesarias para asegurar la calidad constructiva de acuerdo con el Proyecto y la normativa técnica aplicable. De los resultados informará puntualmente al Contratista, impartiendo, en su caso, las órdenes oportunas; de no resolverse la contingencia, adoptará las medidas que corresponda.
- Realizar las mediciones de obra ejecutada y dar conformidad, según las relaciones establecidas, a las certificaciones valoradas ya la liquidación final de obra.
- Suscribir el certificado final de obra.

2.2.2. El Contratista

El Contratista estará obligado a prestar su colaboración al Director de Obra para el normal cumplimiento de las funciones a este encomendadas.

Cuando en los Pliegos Particulares del Contrato se exija una titulación determinada al Jefe de Obra del Contratista o la aportación de personal facultativo bajo la dependencia de aquél, el Director de Obra vigilará el estricto cumplimiento de tal exigencia en sus propios términos.

La Dirección de las obras podrá suspender los trabajos, sin que de ello se deduzca alteración alguna de los términos y plazos del contrato, cuando no se realicen bajo la dirección del personal facultativo designado para los mismos.

La Dirección de las obras podrá exigir del Contratista la designación de nuevo personal facultativo cuando así lo requieran las necesidades de los trabajos. Se presumirá que existe siempre dicho requisito en los casos de incumplimiento de las órdenes recibidas o negativas a suscribir, con su conformidad o reparos, los documentos que reflejen el desarrollo de las obras, como partes de situación, datos de medición de elementos a ocultar, resultados de ensayos, órdenes de la Dirección y análogos definidos por las disposiciones del Contrato o convenientes para un mejor desarrollo del mismo.

Corresponde al Contratista:

- Organizar los trabajos de construcción, redactando los planes de obra que se precisen y proyectando o autorizando las instalaciones provisionales y medios auxiliares de la obra.
- Elaborar el Plan de Seguridad y Salud de la obra, en aplicación del estudio correspondiente y disponer, en todo caso, la ejecución de las medidas preventivas, velando por su cumplimiento y por la observancia de la normativa vigente en materia de seguridad y salud en el trabajo.
- Suscribir con la Dirección Facultativa el acta de replanteo de la obra.

- Ordenar y dirigir la ejecución material con arreglo al Proyecto, a las normas técnicas y a las reglas de la buena construcción. A tal efecto, ostenta la jefatura de todo el personal que intervenga en la obra y coordina las intervenciones de los subcontratistas.
- Asegurar la idoneidad de todos y cada uno de los materiales y elementos constructivos que se utilicen, comprobando los preparados en obra y rechazando por iniciativa propia, o por prescripción del Director de Ejecución de Obra, los suministros o prefabricados que no cuenten con las garantías o documentos de idoneidad requeridos por las normas de aplicación.
- Custodiar el Libro de Órdenes y seguimiento de la obra y dar el enterado a las anotaciones que se practiquen en el mismo.
- Facilitar al Director de Ejecución de Obra, con antelación suficiente, los materiales precisos para el cumplimiento de su cometido.
- Preparar las certificaciones parciales de obra y la propuesta de liquidación final.
- Suscribir con el Promotor las actas de recepción provisional y definitiva.
- Concertar los seguros de accidentes de trabajo y de daños a terceros durante la obra y aquellos otros previstos en la legislación vigente, en particular en la Ley de Ordenación de la Edificación.

El Contratista construirá y conservará las debidas instalaciones sanitarias provisionalmente, adaptadas en número y características a las exigidas por la reglamentación vigente, para ser utilizadas por los obreros y empleados en la obra en la forma y lugares debidamente aprobados por el Ingeniero Director.

A la terminación de la obra serán retiradas estas instalaciones procediendo a la limpieza de los lugares ocupados por las mismas y dejando en todo caso éstos limpios y libres de inundaciones. Además, el Contratista retirará todas sus herramientas, materiales, etc. y procederá a la limpieza general de la obra.

2.2.3. El Promotor

Promotor, Propiedad o Propietario es aquella persona física, jurídica, pública o privada que se propone ejecutar, con los cauces legales establecidos, una obra.

Podrá exigir a la Dirección Facultativa que desarrolle sus iniciativas en forma técnicamente adecuada para la ejecución de la obra dentro de las limitaciones legales existentes. El Promotor o Propietario, de acuerdo con lo que establece el Código Civil, podrá desistir en cualquier momento de la realización de las obras, sin perjuicio de las indemnizaciones que, en su caso, deba satisfacer.

Está obligado a comunicar al Director de Obra la concesión de Licencia, remitiéndole fotocopia de la misma, pues en caso contrario, la Dirección Facultativa podrá paralizar las obras en cuanto tenga conocimiento del incumplimiento, con los consiguientes perjuicios que pudieran derivarse, de los que sólo responderá y será responsable el Promotor

El Promotor estará obligado a abonar las Certificaciones de Obras o suministrar los recursos necesarios para la buena marcha de la ejecución del modo y forma que se haya establecido en el Contrato correspondiente.

Asimismo, está obligado a facilitar al Director de Obra copia del Contrato a efecto de que éste certifique de acuerdo con lo pactado. En caso de no ser facilitado este documento, la Dirección Facultativa certificará según su criterio e independientemente de lo preestablecido entre Propiedad y Contratista.

El Promotor está obligado a satisfacer, en el momento oportuno, todos los honorarios que se hayan devengado, según la tarificación vigente, en los Colegios Profesionales respectivos, por Proyecto y Dirección de las obras, según queda establecido en los contratos de prestación de servicios entre Técnico y Propiedad.

El Promotor se abstendrá en todo momento de ordenar la ejecución de obra alguna sin la autorización previa del equipo técnico facultativo o Dirección Facultativa, asumiendo en caso contrario las responsabilidades que de ello pudieran derivarse.

Igualmente, está obligado a no introducir modificaciones en la obra sin la autorización del Director de Obra, así como de producir modificaciones o ampliaciones en la misma con posterioridad al Certificado de su terminación sin contar con la debida asistencia facultativa. Deberá dar a las obras el uso para el que fueron proyectadas, no dedicándolas a otras funciones que pudieran afectar a la seguridad de la construcción por no estar previstas en el encargo desarrollado en el Proyecto.

2.3. OBLIGACIONES Y DERECHOS GENERALES DEL CONTRATISTA

2.3.1. Verificación de los documentos del proyecto

Antes de dar comienzo las obras, el Contratista consignará por escrito que la documentación aportada resulta suficiente para la comprensión de la totalidad de la obra contratada o, en caso contrario, solicitará las aclaraciones pertinentes.

2.3.2. Seguridad

El Contratista, a la vista del Proyecto de Ejecución del que forma parte el Estudio de Seguridad y Salud, presentará el Plan de Seguridad y Salud de la obra a la aprobación de la Dirección Facultativa.

Las prescripciones contenidas en el Pliego de Condiciones Técnicas del Estudio de Seguridad y Salud en el Trabajo, que se adjunta en el Proyecto, se considerarán a todos los efectos como formando parte del presente Pliego.

2.3.2.1. Seguridad en el trabajo

El Contratista estará obligado a cumplir todas las condiciones que se indican en el apartado 2 Condiciones Facultativas, de este Pliego de condiciones y cuantas en esta materia fueran de pertinente aplicación.

Asimismo, deberá proveer cuanto fuese preciso para el mantenimiento de las máquinas, herramientas, materiales y útiles de trabajo en las debidas condiciones de seguridad.

Mientras los operarios trabajen en circuitos, con equipos en tensión o en su proximidad, usarán ropa sin accesorios metálicos y evitarán el uso innecesario de objetos de metal. Las herramientas y equipos se llevarán en bolsas y se utilizará calzado aislante o al menos sin herrajes o clavos en las suelas.

El personal está obligado a utilizar todos los dispositivos y medios de protección personal necesarios para eliminar o reducir los riesgos profesionales, pudiendo el Director de Obra suspender los trabajos si estima que el personal está expuesto a peligros que son corregibles.

El Director de Obra podrá exigir, ordenándolo por escrito, el cese en la obra de cualquier empleado u obrero que, por imprudencia temeraria, fuera capaz de producir accidentes que hicieran peligrar su propia integridad física o la de sus compañeros.

El Director de Obra podrá exigir al Contratista en cualquier momento, antes o después del comienzo de los trabajos, que presente los documentos acreditativos de haber formalizado los regímenes de Seguridad Social en la forma legalmente establecida.

2.3.2.2. Seguridad pública

El Contratista deberá tomar las máximas precauciones para proteger a personas, animales y cosas de los peligros procedentes del trabajo, siendo de su cuenta las responsabilidades que por tales accidentes se ocasionen.

El Contratista mantendrá póliza de seguros que proteja a sus empleados y obreros frente a las responsabilidades por daños, responsabilidad civil, etc. en que pudieran incurrir, para con el Contratista o para con terceros, como consecuencia de la ejecución de los trabajos.

2.3.3. Datos de la obra

Se entregará al Contratista una copia de los Planos y Pliego de Condiciones del Proyecto, así como cuantos datos necesite para la completa ejecución de la obra.

El Contratista podrá tomar nota o sacar copia, a su costa, de todos los documentos del Proyecto, haciéndose responsable de la buena conservación de los documentos originales, que serán devueltos al Director de Obra después de su utilización.

Tras la finalización de los trabajos, y en el plazo máximo de dos meses, el Contratista deberá actualizar los diversos planos y documentos originales, de acuerdo con las características de la obra terminada, entregando al Director de Obra dos expedientes completos relativos a los trabajos realmente ejecutados.

No se harán por parte del Contratista alteraciones, correcciones, omisiones, adiciones o variaciones sustanciales en los datos fijados en el Proyecto, salvo aprobación previa y por escrito del Director de Obra.

2.3.4. Oficinas en la obra

El Contratista habilitará en la obra una oficina en la que existirá una mesa o tablero adecuado en el que puedan extenderse y consultarse los planos. En dicha oficina, el Contratista tendrá siempre a disposición de la Dirección Facultativa los siguientes documentos:

- El Proyecto de Ejecución completo, incluidos los complementos o modificados que en su caso redacte el Director de Obra.
- La Licencia de Obras.
- El Libro de Órdenes y Asistencias.
- El Plan de Seguridad e Higiene.
- El Libro de Incidencias.
- El Reglamento y Ordenanza de Seguridad e Higiene en el Trabajo.
- La documentación de los seguros de accidentes de trabajo y de daños a terceros durante la obra.

El Contratista dispondrá, además, de una oficina para la Dirección Facultativa, convenientemente acondicionada para que en ella se pueda trabajar con normalidad a cualquier hora de la jornada.

2.3.5. Representación del Contratista

El Contratista viene obligado a comunicar a la propiedad la persona designada como delegado suyo en la obra, que tendrá el carácter de Jefe de la misma, con dedicación plena y con facultades para representarle y adoptar en todo momento cuantas decisiones competan al Contratista.

Serán sus funciones las del Contratista.

Cuando la importancia de las obras lo requiera, y así se consigne en el Pliego de "Condiciones Particulares Facultativas", el Jefe de Obra del Contratista será un facultativo de grado superior o grado medio, según los casos.

El Pliego de Condiciones particulares determinará el personal facultativo o especialista que se obligue al Contratista a mantener en la obra, como mínimo, y el tiempo de dedicación comprometido.

El incumplimiento de esta obligación o, en general, la falta de cualificación suficiente por parte del personal, según la naturaleza de los trabajos, facultará al Director de Obra para ordenar la paralización de las obras, sin derecho a reclamación alguna, hasta que se subsane la deficiencia.

El Contratista presentará a la Dirección Facultativa una relación completa de todo su personal en obra, así como notificación por escrito de cualquier cambio que se produzca durante la ejecución de la misma.

2.3.6. Presencia del Contratista en la obra

El Jefe de Obra, por sí o por medio de sus técnicos o encargados, estará presente durante la jornada legal de trabajo y acompañará a la Dirección Facultativa en las visitas que haga a las obras, poniéndose a su disposición para la práctica de los reconocimientos que se consideren necesarios y suministrándoles los datos precisos para la comprobación de mediciones y liquidaciones.

2.3.7. Mejoras y variantes en el proyecto

No se considerarán mejoras y variaciones en el Proyecto más que aquellas que hayan sido ordenadas expresamente por escrito por el Director de Obra y convenido precio antes de su ejecución.

2.3.8. Trabajos no estipulados expresamente

Es obligación del Contratista el ejecutar estos trabajos cuando sea necesario para la buena construcción y aspecto de las obras, aun cuando no se halle expresamente determinado en los documentos de Proyecto, siguiendo siempre, sin separarse de su espíritu y recta interpretación, lo que disponga el Director de Obra dentro de los límites de posibilidades que los presupuestos habiliten para cada unidad de obra y tipo de ejecución.

2.3.9. Interpretaciones, aclaraciones y modificaciones de los documentos del proyecto

Es obligación del Contratista el ejecutar estos trabajos cuando sea necesario para la buena construcción y aspecto de las obras, aun cuando no se halle expresamente determinado en los documentos de Proyecto, siguiendo siempre, sin separarse de su espíritu y recta interpretación, lo que disponga el Director de Obra dentro de los límites de posibilidades que los presupuestos habiliten para cada unidad de obra y tipo de ejecución.

2.3.10. Contradicciones y omisiones en la documentación

Lo mencionado en el presente Pliego de Condiciones y omitido en los Planos o resto de documentos del presente proyecto, o viceversa, habrá de ser ejecutado como si estuviera expuesto en ambos documentos. En caso de contradicción entre documentos, prevalecerá lo prescrito en el presente Pliego de Condiciones, salvo criterio en contra del Director de las Obras.

Las omisiones en documentos o las descripciones erróneas de los detalles de la obra que sean manifiestamente indispensables para llevar a cabo el espíritu o intención expuesto en ellos, o que, por uso y costumbre, deben ser realizados, no sólo no eximen al Contratista de la obligación de ejecutar estos detalles de obra omitidos o erróneamente descritos, sino que, por el contrario, deberán ser ejecutados como si hubieran sido completa y correctamente especificados en el Pliego de Prescripciones y en los planos o resto de documentos.

El Contratista deberá confrontar, inmediatamente después de recibidos, los planos y demás documentos que le hayan sido facilitados y deberá informar prontamente a la propiedad sobre cualquier contradicción o error.

2.3.11. Dirección e inspección

La propiedad designará al Ingeniero Director que ha de dirigir e inspeccionar las obras, así como el resto del personal adscrito a la Dirección de Obra.

Las órdenes del Ingeniero Director deberán ser aceptadas por el Contratista como emanadas directamente de la propiedad, la cual podrá exigir que las mismas le sean dadas por escrito y firmadas, con arreglo a las normas habituales en estas relaciones técnico-administrativas.

Cualquier reclamación que en contra de las disposiciones de la Dirección de Obra, crea oportuna hacer el Contratista, deberá ser formulada por escrito, dentro del plazo de quince (15) días después de dictada la orden.

2.3.12. Medios y métodos de construcción

A menos que se indique expresamente en los planos y documentación contractual, los medios y métodos de construcción serán elegidos por el Contratista, si bien reservándose el Ingeniero Director el derecho de rechazar aquellos medios o métodos propuestos por el Contratista que:

- Constituyan o pueden causar un riesgo al trabajo, personas o bienes.
- Que no permitan lograr un trabajo terminado conforme a lo exigido en el contrato.

Dicha aprobación del Ingeniero Director o en su caso silencio, no eximirá al Contratista de la obligación de cumplir el trabajo conforme a lo exigido en el contrato. En el caso de que el Ingeniero Director rechace los medios y métodos del Contratista no se considerará como una base de reclamaciones por daños causados.

2.3.13. Facilidades para la inspección

El Contratista proporcionará al Ingeniero Director de Obra o sus subalternos o delegados, toda clase de facilidades tanto en medios como en mano de obra para replanteos, reconocimientos, mediciones y pruebas de materiales, así como para la inspección de obra en todos los trabajos, con objeto de comprobar el cumplimiento de las condiciones establecidas en este Pliego, permitiendo el acceso a todas las partes de la obra e incluso a los talleres o fábricas donde se produzcan los materiales y equipos o se realicen trabajos para las obras.

2.3.14. Reclamaciones contra las órdenes de la Dirección Facultativa

Las reclamaciones que el Contratista quiera hacer contra las órdenes o instrucciones dimanadas de la Dirección Facultativa, sólo podrá presentarlas a través del Director de Obra, ante la Propiedad, si son de orden económico y de acuerdo con las condiciones estipuladas en los Pliegos de Condiciones correspondientes.

Contra disposiciones de orden técnico de la Dirección Facultativa, no se admitirá reclamación alguna, pudiendo el Contratista salvar su responsabilidad, si lo estima oportuno, mediante exposición razonada dirigida al Director de Obra, el cual podrá limitar su contestación al acuse de recibo, que en todo caso será obligatorio para este tipo de reclamaciones.

2.3.15. Recusación por el Contratista del personal nombrado por el Director de Obra

El Contratista no podrá recusar a la Dirección Facultativa o personal encargado por ésta de la vigilancia de las obras, ni pedir que por parte de la propiedad se designen otros facultativos para los reconocimientos y mediciones.

Cuando se crea perjudicado por la labor de éstos, procederá de acuerdo con lo estipulado en el artículo precedente, pero sin que por esta causa puedan interrumpirse ni perturbarse la marcha de los trabajos.

2.3.16. Faltas del personal

El Director de Obra, en supuestos de desobediencia a sus instrucciones, manifiesta incompetencia o negligencia grave, que comprometan o perturben la marcha de los trabajos, podrá requerir al Contratista para que aparte de la obra a los dependientes u operarios causantes de la perturbación.

El Contratista podrá subcontratar capítulos o unidades de obra a otros Contratistas e industriales, con sujeción, en su caso, a lo estipulado en el Pliego de Condiciones Particulares y sin perjuicio de sus obligaciones como Contratista general de la obra.

2.3.17. Indemnizaciones por cuenta del Contratista

Se regirán por lo que disponga el artículo 134 de Reglamento General de Contratación del Estado y por su cláusula 12 del Pliego de Cláusulas Administrativas Generales.

En especial, el Contratista deberá reparar por su cuenta los servicios públicos o privados que resulten deteriorados, indemnizando a las personas o a los propietarios perjudicados. El Contratista adoptará las medidas necesarias para evitar la contaminación de ríos, lagos y depósitos de agua, así como la del medio ambiente por la acción de combustibles, aceites, humos, etc., y será responsable de los daños y perjuicios que se puedan causar. En particular, el Contratista deberá respetar íntegramente lo dispuesto en la Declaración de Impacto Ambiental de la instalación de este parque eólico.

El Contratista deberá mantener durante la ejecución de la obra los servicios afectados y habrá de restablecerlos a su finalización, conforme establece la cláusula 20 del citado Pliego de Cláusulas Administrativas Generales, siendo a cuenta del Contratista los trabajos necesarios para tal fin.

El Contratista adoptará las medidas necesarias para evitar que durante la realización de las obras se alteren los servicios existentes. En ningún caso tendrá derecho al cobro de las obras realizadas en sustitución o reparación de los servicios existentes y será responsable de los daños y perjuicios que se puedan causar.

2.3.18. Gastos por cuenta del Contratista

Además de los gastos y tasas que se citan en las cláusulas 13 y 38 del Pliego de Cláusulas Administrativas Generales, irán a cargo del Contratista, si en este Pliego o en el Contrato no se prevé explícitamente lo contrario, los siguientes gastos:

- Gastos correspondientes a instalaciones y equipos de maquinaria.
- Gastos de construcción y retirada de toda clase de construcciones auxiliares, instalaciones, herramientas, etc.
- Gastos de alquiler o adquisición de terrenos para depósitos de maquinaria y materiales.
- Gastos de protección de los materiales acopiados y de la propia obra contra todo deterioro.
- Gastos de montaje, conservación y retirada de instalaciones para el suministro de agua y energía eléctrica necesarias para la ejecución de las obras, así como los derechos, tasas o impuestos de toma, contadores, etc.
- Gastos de explotación y utilización de préstamos, canteras y vertederos.
- Gastos de retirada de materiales y rechazados, evacuación de restos, limpieza general de la obra y zonas adyacentes afectadas por la misma, etc.
- Gastos de permisos o licencias necesarias para la ejecución, excepto las correspondientes a la expropiación y a servicios afectados.
- Gastos originados por las pruebas y ensayos de materiales o elementos que intervengan en la ejecución de las obras. Todo ensayo que no haya resultado satisfactorio o que no ofrezca las suficientes garantías, podrá comenzarse de nuevo a cargo del mismo.
- Cualquier otro tipo de gastos no especificados se considerará incluido en los precios unitarios contratados.
- Será obligatoria la colocación a cargo del Contratista de las vallas perimetrales provisionales de protección, de características a definir por la Dirección Facultativa, que permanecerán hasta que la administración ordene su retirada. Se colocará también la señalización necesaria de prohibición de acceso a la obra para toda persona ajena a la misma.

2.4. PRESCRIPCIONES GENERALES RELATIVA A LOS TRABAJOS, A LOS MATERIALES Y A LOS MEDIOS AUXILIARES

2.4.1. Caminos y accesos

El Contratista dispondrá por su cuenta de los accesos a la obra y el cerramiento o vallado de esta. La Dirección Facultativa podrá exigir su modificación o mejora.

2.4.2. Organización

El contratista actuará de patrono legal, aceptando todas las responsabilidades correspondientes y quedando obligado al pago de los salarios y cargas que legalmente estén establecidas y, en general, a todo cuanto se legisle, decrete y ordene sobre el particular, antes o durante la ejecución de las obras.

Dentro de lo estipulado en el Pliego de Condiciones, la organización de la obra y la determinación de la procedencia de los materiales que se empleen estarán a cargo del Contratista, quien informará al Director de obra de estos extremos.

En las obras por administración, el Contratista deberá dar cuenta diaria al Director de Obra de la admisión de personal, adquisición o alquiler de elementos auxiliares, compra de materiales y cuantos gastos haya de efectuar. Para los trabajos, compra de materiales o alquiler de elementos auxiliares, cuyos salarios, precios o cuotas sobrepasen en más de un 5% los normales del mercado, solicitará la aprobación previa del Director de Obra, quien deberá responder dentro de los 8 días siguientes a la petición, salvo caso de reconocida urgencia, en los que dará cuenta posteriormente.

2.4.2.1. Organización del trabajo

El Contratista ordenará los trabajos en la forma más eficaz para su perfecta ejecución y siguiendo las indicaciones del presente Pliego de Condiciones.

2.4.2.2. Recepción del material

El Director de Obra, de acuerdo con el Contratista, dará su aprobación a los materiales suministrados y confirmará a su validez para una instalación correcta. La vigilancia y conservación de los materiales será por cuenta del Contratista.

2.4.2.3. Replanteo

El Director de Obra, una vez que el Contratista esté en posesión del Proyecto y antes de comenzar las obras, deberá realizar el replanteo de la misma, con especial atención a los puntos singulares. Se levantará acta, por duplicado, firmada por el Director de Obra y el representante del Contratista.

Los gastos derivados de las operaciones de replanteo serán por cuenta del Contratista.

2.4.2.4. Comienzo de la obra. Ritmo de ejecución de los trabajos

El Contratista dará comienzo a las obras en el plazo marcado en el Pliego de Condiciones Particulares, desarrollándolas en la forma necesaria para que, dentro de los periodos parciales en aquel señalados, queden ejecutados los trabajos correspondientes y, en consecuencia, la ejecución total se lleve a efecto dentro del plazo exigido en el Contrato

Obligatoriamente, y por escrito, deberá el Contratista dar cuenta a la Dirección Facultativa del comienzo de los trabajos, al menos con tres días de antelación.

2.4.2.5. Ejecución de las obras

Las obras se ejecutarán conforme al Proyecto, a las condiciones contenidas en el presente Pliego de Condiciones Generales y en el Pliego Particular, si lo hubiera, y de acuerdo con las especificaciones señaladas en el Pliego de Condiciones Técnicas.

El Contratista, salvo aprobación por escrito del Director de Obra, no podrá realizar ninguna alteración o modificación de cualquier naturaleza en los datos fijados en Proyecto.

El Contratista no podrá utilizar en los trabajos, personal que no sea de su exclusiva cuenta y cargo, salvo lo indicado en el apartado 2.3.7: "Mejoras y Variaciones del Proyecto". Igualmente será de su exclusiva cuenta y cargo aquel personal ajeno al suficientemente especializado, a juicio del Director de Obra.

2.4.2.6. Orden de los trabajos

En general, la determinación del orden de los trabajos es facultad del Contratista, salvo aquellos casos en que, por circunstancias de orden técnico, estime conveniente su variación la Dirección Facultativa.

2.4.3. Subcontratación de obras

Salvo que el contrato disponga lo contrario o que de su naturaleza y condiciones se deduzca que la obra ha de ser ejecutada directamente por el adjudicatario, podrá éste contratar con terceros la realización de determinadas unidades de obra, de acuerdo con los siguientes requisitos:

- Esto sea siempre consensuado con el Contratista.
- Que se dé conocimiento por escrito al Director de Obra del subcontratado a celebrar, con indicación de las partes de obra a realizar y sus condiciones económicas, a fin de que aquél lo autorice previamente. Se dará también una relación del personal y puesto de trabajo a desempeñar en la obra.

- Que las unidades de obra que el adjudicatario contrate con terceros no excedan del 50% del presupuesto total de la obra principal.

En cualquier caso, el Contratante no quedará vinculado en absoluto, ni reconocerá ninguna obligación contractual entre él y el Subcontratista y cualquier subcontratación de obra no eximirá al Contratista de ninguna de sus obligaciones respecto al Contratante.

La subcontratación deberá siempre supeditarse a la autorización previa por parte del Promotor.

2.4.4. Facilidades para la realización de los trabajos

De acuerdo con lo que requiera la Dirección Facultativa, el Contratista General deberá dar todas las facilidades razonables para la realización de los trabajos que le sean encomendados a todos los demás Contratistas que intervengan en la obra. Ello sin perjuicio de las compensaciones económicas a que haya lugar entre Contratistas por utilización de medios auxiliares o suministros de energía u otros conceptos.

En caso de litigio, ambos Contratistas estarán a lo que resuelva la Dirección Facultativa.

2.4.5. Ampliación del proyecto por causas imprevistas o de fuerza mayor

Cuando sea preciso por motivo imprevisto o por cualquier accidente, ampliar el Proyecto, no se interrumpirán los trabajos, continuándose según las instrucciones dadas por la Dirección de Obra en tanto se formula o se tramita el Proyecto Reformado.

El Contratista está obligado a realizar con su personal y sus materiales cuanto la Dirección de las obras disponga para apeos, apuntalamientos, derribos, recalzos o cualquier otra obra de carácter urgente, anticipando de momento este servicio, cuyo importe le será consignado en un presupuesto adicional o abonado directamente, de acuerdo con lo que se convenga.

2.4.6. Prórroga por causa de fuerza mayor

Si por causa de fuerza mayor o independiente de la voluntad del Contratista, este no pudiese comenzar las obras, o tuviese que suspenderlas, o no le fuera posible terminirlas en los plazos prefijados, se le podrá otorgar una prórroga proporcionada para el cumplimiento del contrato previo informe favorable del Director de Obra y aceptación por la propiedad.

2.4.7. Responsabilidad de la Dirección Facultativa en el retraso de la obra

El Contratista no podrá excusarse de no haber cumplido los plazos de obras estipulados alegando como causa la carencia de planos u órdenes de la Dirección Facultativa, a excepción del caso en que, habiéndose solicitado por escrito, no se le hubiesen proporcionado.

2.4.8. Condiciones generales de ejecución de los trabajos

Todos los trabajos se ejecutan con estricta sujeción al Proyecto, a las modificaciones del mismo que previamente hayan sido aprobadas y a las órdenes e instrucciones que bajo su responsabilidad, y por escrito, entregue la Dirección Facultativa al Contratista, dentro de las limitaciones presupuestarias y de conformidad con lo especificado en el apartado 2.3.6.

2.4.9. Obras ocultas

De todos los trabajos y unidades de obra que hayan de quedar ocultos a la terminación de la misma, se informará previo a su ejecución, a la Dirección Facultativa y se levantarán los planos precisos para que queden perfectamente definidos. Estos documentos se extenderán por triplicado, entregándose: uno al Director de Obra; otro al Director de Ejecución de Obra, y el tercero, al Contratista, firmados todos ellos por los tres. Dichos planos, que deberán ir suficientemente acotados, se considerarán documentos indispensables e irrecusables para efectuar las mediciones.

2.4.10. Trabajos Defectuosos

El Contratista debe emplear los materiales que cumplan las condiciones exigidas en las “Condiciones Generales y Particulares de Índole Técnica”, del Pliego de Condiciones, y realizará todos y cada uno de los trabajos contados de acuerdo con lo especificado también en dicho documento.

Por ello, y hasta que no tenga lugar la recepción definitiva de la obra, es responsable de la ejecución de los trabajos que ha contratado y de las faltas y defectos que en éstos puedan existir por su mala ejecución o por la deficiente calidad de los materiales empleados o aparatos colocados, sin que le exonere de responsabilidad el control que compete al Director de Ejecución de Obra, ni tampoco el hecho de que estos trabajos hayan sido valorados en las certificaciones parciales de obra, que siempre se entenderán extendidas y abonadas a buena cuenta.

Como consecuencia de lo anteriormente expresado, cuando el Director de Ejecución de Obra advierta vicios o defectos en los trabajos ejecutados, o que los materiales empleados o los aparatos colocados no reúnen las condiciones preceptuadas, ya sean en el curso de la ejecución de los trabajos, o finalizados éstos, y antes de verificar la recepción definitiva de la obra, podrá disponer que las partes defectuosas sean demolidas y reconstruidas de acuerdo con lo contratado, y todo ello a expensas del Contratista. Si éste no estimase justa la decisión y se negase a la demolición y reconstrucción ordenadas, se planteará la cuestión ante el Director de la Obra, quien resolverá.

2.4.11. Vicios Ocultos

Ante vicios ocultos, la revisión se decidirá entre la Dirección Facultativa y la Propiedad.

Si el Director de Ejecución de Obra tuviese fundadas razones para creer en la existencia de vicios ocultos de construcción en las obras ejecutadas, ordenará efectuar en cualquier tiempo, y antes de la recepción

definitiva, los ensayos, destructivos o no, que crea necesarios para reconocer los trabajos que suponga defectuosos, dando cuenta de la circunstancia al Director de Obra.

Los gastos que se ocasionen irán de cuenta del Contratista, siempre que los vicios existan realmente. En caso contrario, serán a cargo de la Propiedad.

Asimismo, podrá ordenar tantos ensayos sobre los hormigones y sobre los aceros de las armaduras de la estructura como crea conveniente.

En caso de duda sobre la calidad o tipo de acero de los elementos metálicos (laminados y redondo), podrá exigir que se le suministren los documentos acreditativos de su Idoneidad Técnica, así como ordenar que se realicen los ensayos de laboratorio oportunos

2.4.12. Procedencia

Todos los materiales necesarios para la ejecución de las obras serán suministrados por el Contratista y procederán de los lugares, fábricas o marcas que, elegidas por dicho Contratista, hayan sido previamente aprobadas por el Director de las Obras. Cuando existan normas oficiales establecidas en relación con su empleo, deberán satisfacer las que estén en vigor en la fecha de licitación.

El Contratista bajo su única responsabilidad y siempre que no se indique nada al respecto en los diferentes documentos del Proyecto, elegirá los lugares apropiados para la extracción de los materiales necesarios para la ejecución de las obras, para la producción de los áridos para morteros y hormigones, para rellenos de zanjas u otros elementos, entendiéndose directamente con los propietarios de los terrenos en que yacen.

El Director de la obra, podrá aceptar o rehusar dichos lugares de extracción según sean los resultados de los ensayos de laboratorio, realizados con las muestras de materiales que el Contratista está obligado a entregar a requerimiento de aquel, o que los lugares elegidos pudieran afectar al paisaje del entorno. En su caso, si fuera preceptivo, el Contratista deberá realizar el correspondiente Estudio de Impacto Ambiental, sin cargo alguno para la Propiedad.

La aceptación por parte del Ingeniero Director del lugar de extracción de los materiales, no disminuye en nada la responsabilidad del Contratista en cuanto a la calidad de los mismos y al volumen explotable.

El Contratista está obligado a eliminar, a su costa, los materiales de calidad inferior a la exigida que aparezcan durante los trabajos de explotación de los yacimientos, y si durante la ejecución de las obras los materiales dejasen de cumplir las condiciones establecidas por el presente Pliego, o si la producción resultase insuficiente por haber aumentado la proporción de material no aprovechable, el Contratista deberá buscar otro lugar de extracción, siguiendo las normas anteriores.

Si en algún caso se dispusiera de materiales aprobados para su utilización en zonas de la obra que no estuviesen preparados para su ejecución inmediata, el Contratista estará obligado a acopiarlos adecuadamente para su posterior utilización, sin que esta operación de retoma suponga, en ningún caso, un suplemento en el precio de las unidades de obra a construir.

Las zonas que proponga el Contratista para el acopio de estos materiales deberán ser de pendiente suave, habiéndose explanado las irregularidades que presenten hasta obtener una superficie razonablemente llana.

Antes de proceder a depositar los acopios, deberán eliminarse de la zona todos los elementos, que por su naturaleza, pudieran contaminar los materiales que se vayan a depositar.

Todas las zonas de acopios deberán ser aprobadas por el Director de las Obras, antes de su utilización.

2.4.13. Comprobación de las obras

Antes de verificarse la recepción de las obras, se someterán a pruebas de resistencia, estabilidad, impermeabilidad, compactación, etc. y se procederá a toma de muestras para la realización de ensayos. Todos los ensayos y pruebas a realizar en la obra serán por cuenta del Contratista, estando incluidas en el precio de las diferentes unidades, hasta un 1% del presupuesto líquido vigente de las obras, incluidos todos los posibles adicionales que puedan producirse.

Si el Ingeniero Director exigiera mayor número de ensayos de los especificados en este Pliego y dieran resultados positivos, su costo será por cuenta de la Propiedad.

Los ensayos y pruebas de materiales y unidades de obra serán realizados por laboratorios especializados y reconocidos oficialmente que serán propuestos por el Contratista para su aprobación por la Dirección Facultativa de las obras.

En todo caso, la Propiedad se reserva el derecho de encargar, a costa de la Contrata, la ejecución de las pruebas y análisis preceptivos al Organismo Oficial que proceda.

Todas estas pruebas y ensayos serán de cuenta del Contratista en la forma antes indicada, quien facilitará todos los medios que para ellos se requiera, y se entiende que no están verificadas totalmente hasta que den resultados satisfactorios.

Serán por cuenta del Contratista los asientos y averías, accidentes o daños que se produzcan en estas pruebas y procedan de la mala construcción o falta de precauciones.

Los ensayos o reconocimientos verificados durante la ejecución de los trabajos, no tienen otro carácter que el de simples antecedentes para la recepción de las obras, es decir, la admisión de materiales o unidades de obra en cualquier forma que se realice antes de la recepción no atenúa las obligaciones que tiene el Contratista de subsanar o reponer las obras o instalaciones que resultaron inaceptables parcial o temporalmente en el acto de reconocimiento parcial, pruebas de recepción o plazo de garantía.

Si, de las comprobaciones efectuadas, los resultados no fueran satisfactorios, la Propiedad podrá optativamente dar por recibida provisionalmente la obra, recogiendo en el Acta las incidencias, o retrasar la recepción hasta tanto el Contratista acondicione debidamente las obras dejándolas en perfectas condiciones de funcionamiento.

2.4.14. Materiales que no reúnan las condiciones del Pliego

Cuando los materiales, elementos de instalaciones y aparatos no fuesen de la calidad prescrita en este Pliego, no tuvieran la preparación en él exigida o cuando a falta de prescripciones formales de aquel se reconociera o demostrara que no eran adecuados para su objeto, el Ingeniero Director dará orden al Contratista para que, a su costa, los reemplace por otros que satisfagan las condiciones o lleguen al objeto a que se destinen.

Estos materiales se retirarán por el Contratista y los gastos serán de su cuenta.

Si a los quince (15) días de recibir el Contratista orden del Ingeniero Director para que retire de las obras los materiales defectuosos no ha sido cumplida, procederá a verificar esta operación la entidad Contratante y los gastos serán abonados por el Contratista.

Si los materiales o elementos de instalaciones fueran defectuosos, pero aceptables a juicio del Ingeniero Director, se recibirán, pero con la rebaja de precio que el mismo determine, a menos que el Contratista prefiera sustituirlos por otros adecuados.

Si los materiales fueran defectuosos, pero aceptables a juicio del Ingeniero Director, podrán emplearse, siendo la Administración quien, después de oír al Contratista, señalará el precio a que deben cobrarse los materiales. Si el Contratista no estuviera conforme con el precio así fijado, estará obligado a sustituir dichos materiales por otros que cumplan con las condiciones señaladas en este Pliego.

2.4.15. Materiales no incluidos en el presente Pliego

Los materiales que sin especificarse en el presente Pliego hayan de ser empleados en la obra serán de probada calidad, debiendo presentar el Contratista para recabar la aprobación del Ingeniero Director cuantos catálogos, muestras, informes y certificados de los correspondientes fabricantes se estimen necesarios. Si la información no se considera suficiente, podrán exigirse los ensayos oportunos para identificar la calidad de los materiales a emplear, pudiendo, en cualquier caso, admitirlos o rechazarlos el Ingeniero Director, sin que el Adjudicatario de las Obras tenga derecho a reclamación alguna.

2.4.16. Medidas de protección y limpieza

Es obligación del Contratista mantener limpias las obras y sus alrededores, tanto de escombros como de materiales sobrantes, hacer desaparecer las instalaciones provisionales que no sean necesarias, así como adoptar las medidas y ejecutar todos los trabajos que sean necesarios para que la obra ofrezca buen aspecto.

El Contratista protegerá todos los materiales y la propia obra contra todo deterioro y daño durante el período de construcción y almacenará y protegerá contra incendios todas las materias inflamables, explosivos, etc., cumpliendo todos los reglamentos aplicables.

2.4.17. Obras sin prescripciones

En la ejecución de los trabajos que entran en la construcción de las obras y para los cuales no existan prescripciones consignadas explícitamente en este Pliego ni en la restante documentación del Proyecto, el Contratista se atenderá, en primer término, a las instrucciones que dicte la Dirección Facultativa de las obras y, en segundo lugar, a las reglas y prácticas de la buena construcción.

2.4.18. Obras provisionales

El Contratista ejecutará o acondicionará oportunamente las carreteras, caminos y accesos provisionales necesarios por los desvíos que impongan las obras, en relación con el tráfico general y los accesos de las fincas adyacentes, de acuerdo con lo que se defina en el Proyecto o con las instrucciones que reciba de la Dirección.

Los materiales y las unidades de obra necesarios en las citadas obras provisionales cumplirán todas las prescripciones del presente Pliego como si fueran obras definitivas.

Esas obras se abonarán, a menos que en el presente Pliego se diga expresamente lo contrario, con cargo a las partidas alzadas que por tal motivo figuren en el Presupuesto. Caso de que no figurasen, se valorarán con precios del contrato.

Si a juicio de la Dirección, las obras provisionales no fuesen estrictamente necesarias para la ejecución normal de las obras, no serán abonadas, siendo, por tanto, conveniencia del Contratista facilitar o acelerar la ejecución de las obras.

Tampoco serán abonados los caminos de obra, accesos, subidas, puentes provisionales, etc., necesarios para la circulación interior de la obra, para el transporte de materiales a la misma o para los accesos y circulación del personal de la administración y visita de obras. A pesar de ello, el Contratista deberá mantener los mencionados caminos de obra y accesos en buenas condiciones de circulación.

La conservación durante el término de utilización de estas obras provisionales será a cuenta del Contratista.

2.4.19. Vertedero

A excepción de una manifestación expresa y contraria en el presente Pliego, la localización de vertederos, así como los gastos que comporte su utilización, serán a cargo del Contratista.

La mayor distancia de los vertederos respecto a la hipótesis hecha en la justificación del precio unitario que se incluye en los anexos de la Memoria, o la omisión de dicha justificación de la operación de transporte a los mismos, no serán causa suficiente para sugerir la modificación del precio unitario que aparece en el cuadro de precios para alegar que la unidad de obra correspondiente no incluye la citada operación de transporte al vertedero, siempre que en los documentos se fije que en la unidad se incluyen estos transportes.

Los diferentes tipos de material que se precise eliminar (cimientos, subterráneos, etc.), no serán motivo de sobreprecio, por considerarse incluidos en los precios unitarios del contrato.

Si en las mediciones y documentos informativos del Proyecto se establece que el material obtenido de la excavación, de la explanación y de los cimientos o zanjas ha de utilizarse en terraplenes o rellenos y la Dirección de Obra rechaza el citado material, por no cumplir las condiciones del presente Pliego, el Contratista deberá transportarlos a vertedero, sin derecho a ningún abono complementario a la correspondiente excavación, ni a ningún tipo de incremento del precio del contrato por tener que usar mayor cantidad de material procedente del préstamo.

2.4.20. Explosivos

La adquisición, transporte, almacenaje, conservación, manipulación y utilización de mechas, detonadores y explosivos, se regirá por las disposiciones vigentes a tal efecto, completadas con las instrucciones que figuren en el Proyecto o dicte la Dirección de la Obra.

Correrá a cargo del Contratista la obtención de permisos y licencias para la utilización de estos medios, así como el pago de los gastos que los mencionados permisos comporten.

El Contratista estará obligado al cumplimiento estricto de todas las normas existentes en materia de explosivos y ejecución de voladuras.

La Dirección podrá prohibir la utilización de voladuras o de determinados métodos que considere peligrosos, a pesar de que la autorización de los métodos utilizados no exima al Contratista de la responsabilidad de los daños causados.

El Contratista suministrará y colocará las señales necesarias para advertir al público de su trabajo con explosivos. Su emplazamiento y estado de conservación garantizará en cualquier momento su perfecta visibilidad.

Si por cualquier motivo no es posible usar explosivos, los trabajos de excavación mecánica con retroexcavadora o martillo no serán objeto de sobreprecio y se abonarán al precio único de excavación.

2.4.21. Servidumbres y servicios afectados

Lo relativo a las servidumbres existentes, se regirá por lo que se estipula en la cláusula 20 del Pliego de Cláusulas Administrativas Generales. A este efecto, también se consideran servidumbres relacionadas con el Pliego de Prescripciones las que aparezcan definidas en los Planos del Proyecto.

Los elementos afectados serán trasladados o retirados por las compañías y organismos correspondientes.

A pesar de todo, el Contratista tendrá la obligación de realizar los trabajos necesarios para la localización, protección o desvío de los servicios afectados de poca importancia, si los hay, y que la Dirección considere conveniente realizar para la mejora del desarrollo de las obras. Estos trabajos serán de pago al Contratista, ya sean con cargo a las partidas alzadas existentes a tal efecto en el Presupuesto o bien por unidad de obra, mediante la aplicación del Cuadro de Precios.

Faltando éstos, se regirá por lo que se establezca en la cláusula 60 del Pliego de Cláusulas Administrativas Generales.

2.5. VARIOS

2.5.1. Mejoras y aumentos de obra. Casos contrarios

No se admitirán mejoras de obra más que en el caso en que el Director de Obra haya ordenado por escrito la ejecución de trabajos nuevos o que mejoren la calidad de los contratados, así como la de los materiales y aparatos previstos en el contrato. Tampoco se admitirán aumentos de obra en las unidades contratadas, a menos que el Director de Obra ordene, también por escrito, los importes totales de las unidades mejoradas, los precios de los nuevos materiales o aparatos ordenados emplear y los aumentos de todas estas mejoras o aumentos de obra sobre el importe de las unidades contratadas.

Se seguirá el mismo criterio y procedimiento cuando el Director de Obra introduzca innovaciones que supongan una reducción apreciable en los importes de las unidades de obra contratadas.

2.5.2. Unidades de obra defectuosas, pero aceptables

Cuando por cualquier causa fuera menester valorar obra defectuosa, pero aceptable a juicio del Director de las obras, éste determinará el precio o partida de abono después de oír al Contratista, el cual deberá conformarse con dicha resolución, salvo el caso en que, estando dentro del plazo de ejecución, prefiera demoler la obra y rehacerla con arreglo a condiciones, sin exceder de dicho plazo.

2.5.3. Seguro de obras

El Contratista estará obligado a asegurar la obra contratada durante todo el tiempo que dure su ejecución hasta la recepción definitiva. La cuantía del seguro será, en cada momento, al menos igual al valor que tengan por contrata los objetos asegurados. El importe abonado por la Sociedad Aseguradora, en el caso de siniestro, se ingresará en cuenta a nombre del Propietario, para que con cargo a ella se abone la obra que se construya y a medida que esta se vaya realizando. El integro de dicha cantidad al Contratista se efectuará por certificaciones, como el resto de los trabajos de la construcción.

En ningún caso, salvo conformidad expresa del Contratista hecho en documento público, el Propietario podrá disponer de dicho importe para menesteres distintos del de reconstrucción de la parte siniestrada. La infracción de lo anteriormente expuesto será motivo suficiente para que el Contratista pueda resolver el contrato, con devolución de fianza, abono completo de gastos, materiales acopiados, etc., y una indemnización equivalente al importe de los daños causados al Contratista por el siniestro y que no se le hubiesen abonado, pero sólo en proporción equivalente a lo que suponga la indemnización abonada por la Compañía Aseguradora, respecto al importe de los daños causados por el siniestro, que serán tasados a estos efectos por el Director de Obra.

Los riesgos asegurados y las condiciones que figuren en la/s póliza/s de Seguros los pondrá el Contratista, antes de contratarlos, en conocimiento del Propietario, al objeto de recabar de este su previa conformidad o reparos.

2.5.4. Conservación de la obra

Si el Contratista, siendo su obligación, no atiende a la conservación de la obra durante el plazo de garantía, en el caso de que no haya sido ocupada por el Propietario antes de la recepción definitiva, el Director de Obra, en representación del Propietario, podrá disponer todo lo que sea preciso para que se atienda a la guardería, limpieza y todo lo que fuese menester para su buena conservación, abonándose todo ello por cuenta del Contratista.

Al abandonar el Contratista la obra, tanto por buena terminación de las obras, como en el caso de resolución de contrato, está obligado a dejarlo desocupado y limpio en el plazo que el Director de Obra fije.

Después de la recepción provisional de la obra y en el caso de que su conservación corra a cargo del Contratista, no deberá haber en él más herramientas, útiles, materiales, muebles, etc. que los indispensables para su guardería y limpieza y para los trabajos que fuese preciso ejecutar. En todo caso, ocupada o no la obra, está obligado el Contratista a revisar y reparar la obra durante el plazo expresado, procediendo en la forma prevista en el presente "Pliego de Condiciones Económicas".

3. CONDICIONES ECONÓMICO-ADMINISTRATIVAS

3.1. CRITERIOS DE MEDICIÓN

Para toda posible verificación de partidas y obras ejecutadas se seguirán los mismos criterios de medición que figuran en las hojas del Estado de Mediciones.

Cuando alguna partida no estuviere contenida en el Proyecto, se efectuará su medición, salvo pacto en contra.

3.2. CRITERIOS DE VALORACIÓN

Las partidas ejecutadas se valorarán con los precios de ejecución material que figuran en el Proyecto, multiplicadas por el % que da lugar al de Contrata.

En el caso de que el precio de la partida no figure en Proyecto, será el Director de Obra el que determine el valor del precio contradictorio.

3.3. PRECIOS CONTRADICTORIOS

Se producirán precios contradictorios sólo cuando la Propiedad, por medio del Director facultativo, decida introducir unidades o cambios de calidad en alguna de las previstas o cuando sea necesario afrontar alguna circunstancia imprevista.

El Contratista estará obligado a efectuar los cambios.

A falta de acuerdo, el precio se resolverá contradictoriamente entre el Director de Obra y el Contratista antes de comenzar la ejecución de los trabajos en el plazo que determine el Pliego de Condiciones Particulares. Si subsiste la diferencia se acudirá, en primer lugar, al concepto más análogo dentro del cuadro de precios del Proyecto y, en segundo lugar, al banco de precios de uso más frecuente en la localidad.

Los contradictorios que hubiere se referirán siempre a los precios unitarios de la fecha del contrato.

3.4. FORMAS TRADICIONALES DE MEDIR O APLICAR LOS PRECIOS

En ningún caso podrá alegar el Contratista los usos y costumbres propios de la zona respecto de la aplicación de los precios o de la forma de medir las unidades de obra ejecutadas. Se estará a lo previsto, en primer lugar, al Pliego de Condiciones Técnicas y, en segundo lugar, al Pliego General de Condiciones Particulares.

3.5. REVISIÓN DE LOS PRECIOS CONTRATADOS

No habrá revisión de precios salvo acuerdo por escrito entre la Propiedad y el Contratista.

3.6. ACOPIO DE MATERIALES

El Contratista queda obligado a ejecutar los acopios de materiales o aparatos de obra que la Propiedad ordene por escrito.

Los materiales acopiados, una vez abonados por el Propietario son de la exclusiva propiedad de este. De su guarda y conservación será el Contratista.

3.7. TIPO DE CONVENIO

Entre la Propiedad y el Contratista se establece el convenio de realizar, que podrá ser por Administración o por Contrata.

Si la obra es realizada por Contrata, serán de aplicación los epígrafes complementarios que se adjuntan. Si la obra se realiza por Administración, se aplicarán los epígrafes complementarios que se adjuntan.

3.8. LIQUIDACIÓN FINAL DE OBRA

La liquidación final de obra entre Propietario y Contratista deberá de hacerse de acuerdo con las certificaciones que emita la Dirección Facultativa. Si las partes contrastasen sin el visto bueno de ésta, sólo les quedará el recurso ante los Tribunales, en caso de desavenencia o desacuerdo.

3.9. CERTIFICADO FINAL

Acabada la obra, la Dirección Facultativa emitirá el Certificado final de la misma, haciéndose saber que los honorarios de dirección correrán siempre a cuenta del que hizo el encargo del Proyecto firmando los contratos colegiales.

3.10. ADMINISTRACIÓN

Se denominan “Obras por Administración” aquellas en las que las gestiones que se precisan para su realización las lleva directamente el Propietario, bien por sí mismo o por un representante suyo o bien por mediación de un Contratista.

Las obras por administraciones se clasifican en las dos modalidades siguientes:

- Obras por administración directa.
- Obras por administración delegada o indirecta.

3.10.1. Obras por administración directa

Se denominan “Obras por Administración Directa” aquellas en las que el Propietario por sí, o por mediación de un representante suyo, que puede ser el propio Director de Obra, expresamente autorizado a estos efectos, lleve diariamente las gestiones precisas para la ejecución de la obra, adquiriendo los materiales, contratando su transporte a la obra y, en suma, interviniendo directamente en todas las operaciones precisas para que el personal y los obreros contratados por él puedan realizarla.

En estas obras, el Contratista, si lo hubiese, o el encargado de su realización, es un mero dependiente del Propietario, ya sea como empleado suyo o como autónomo contratado por él, que es quien reúne en sí, por tanto, la doble personalidad de Propietario y Contratista.

3.10.2. Obras por administración delegada

Se entiende por “Obra por Administración Delegada o Indirecta”, la que convienen un Propietario y un Contratista, para que éste, por cuenta de aquél y como delegado suyo, realice las gestiones y los trabajos que se precisen y se convengan.

Son, por tanto, características peculiares de la “Obras por Administración Delegada o Indirecta”, las siguientes:

- Por parte del Propietario, la obligación de abonar directamente o por mediación del Contratista todos los gastos inherentes a la realización de los trabajos convenidos, reservándose el Propietario la facultad de poder ordenar, bien por sí o por medio del Director de Obra en su representación, el orden y la marcha de los trabajos, la elección de los materiales y aparatos que en los trabajos han de emplearse y, en suma, todos los elementos que crea preciso para regular la realización de los trabajos convenidos.
- Por parte del Contratista, la obligación de llevar la gestión práctica de los trabajos, aportando sus conocimientos constructivos, los medios auxiliares precisos y, en suma, todo lo que, en armonía con su cometido, se requiera para la ejecución de los trabajos, percibiendo por ello del Propietario un tanto por ciento prefijado sobre el importe total de los gastos efectuados y abonados por el Contratista.

3.10.3. Liquidación de obras por administración

Para la liquidación de los trabajos que se ejecuten por administración delegada o indirecta, regirán las normas que a tales fines se establezcan en las “Condiciones Particulares de Índole Económica” vigentes en la obra. A falta de ellas, las cuentas de Administración las prestará el Contratista al Propietario, en relación valorada a la que deberá acompañarse y agrupados en el orden que se expresan los documentos siguientes, todos ellos conformados por el Director de Ejecución de Obra:

- Las facturas originales de los materiales adquiridos para los trabajos y el documento adecuado que justifique el depósito o el empleo de dichos materiales en la obra.

- Las nóminas de los jornales abonados, ajustadas a lo establecido en la legislación vigente, especificando el número de horas trabajadas en la obra por los obreros de cada oficio y su categoría, acompañando a dichas nóminas una relación numérica de los encargados, capataces, jefes de equipo, oficiales y ayudantes de cada oficio, peones especializados y sueltos, listeros, guardas, etc., que hayan trabajado en la obra durante el plazo de tiempo a que correspondan las nóminas que se presentan.
- Las facturas originales de los transportes de materiales puestos en la obra o de retirada de escombros.
- Los recibos de licencias, impuestos y demás cargas inherentes a la obra que haya pagado o en cuya gestión haya intervenido el Contratista, ya que su abono es siempre de cuenta del Propietario.

A la suma de todos los gastos inherentes a la propia obra en cuya gestión o pago haya intervenido el Contratista, se le aplicará, a falta de convenio especial, un quince por ciento (15%), entendiéndose que en este porcentaje están incluidos los medios auxiliares y los de seguridad preventivos de accidentes, los Gastos Generales que al Contratista originen los trabajos por Administración que realiza y el Beneficio industrial del mismo.

3.10.4. Abono al Contratista de las cuentas de administración delegada

Salvo pacto distinto, los abonos al Contratista de las cuentas de Administración Delegada los realizará el Propietario mensualmente según los partes de trabajos realizados aprobados por el Propietario o por su delegado representante.

Independientemente, el Director de Ejecución de Obra redactará, con igual periodicidad, la medición de la obra realizada, valorándola con arreglo al presupuesto aprobado. Estas valoraciones no tendrán efectos para los abonos al Contratista, salvo que se hubiese pactado lo contrario contractualmente.

3.11. NORMAS PARA LA ADQUISICIÓN DE MATERIALES Y APARATOS

No obstante, las facultades que en estos trabajos por Administración Delegada se reserva el Propietario para la adquisición de los materiales y aparatos, si al Contratista se le autoriza para gestionarlos y adquirirlos, deberá presentar al Propietario, o en su representación al Director de Obra, los precios y las muestras de los materiales aparatos ofrecidos, necesitando su previa aprobación antes de adquirirlos.

3.12. RESPONSABILIDAD DEL CONTRATISTA EN EL BAJO RENDIMIENTO DE LOS OBREROS

Si de los partes mensuales de obra ejecutada que preceptivamente debe presentar el Contratista al Director de Obra, este advirtiese que los rendimientos de la mano de obra, en todas o en algunas de las unidades de obra ejecutada, fuesen notoriamente inferiores a los rendimientos normales generalmente admitidos para unidades de obra iguales o similares, se lo notificará por escrito al Contratista, con el fin

de que éste haga las gestiones precisas para aumentar la producción en la cuantía señalada por el Director de Obra.

Si hecha esta notificación al Contratista, en los meses sucesivos, los rendimientos no llegan a los normales, el Propietario queda facultado para resarcirse de la diferencia rebajando su importe del quince por ciento (15%), que por los conceptos antes expresados correspondería abonarle al Contratista en las liquidaciones quincenales que preceptivamente deben efectuársele. En caso de no llegar ambas partes a un acuerdo en cuanto a los rendimientos de la mano de obra, se someterá el caso a arbitraje.

3.13. RESPONSABILIDADES DEL CONTRATISTA

En los trabajos de “Obras por Administración Delegada”, el Contratista sólo será responsable de los defectos constructivos que pudieran tener los trabajos o unidades por él ejecutadas y, también, de los accidentes o perjuicios que pudieran sobrevenir a los obreros o a terceras personas por no haber tornado las medidas precisas que se establecen en las disposiciones legales vigentes. En cambio, y salvo lo expresado en el apartado 3.10.4 precedente, no será responsable del mal resultado que pudiesen dar los materiales y aparatos elegidos, con arreglo a las normas establecidas en dicho artículo.

En virtud de lo anteriormente consignado, el Contratista está obligado a reparar por su cuenta los trabajos defectuosos y a responder también de los accidentes o perjuicios expresados en el párrafo anterior.

3.14. PLAZO DE EJECUCIÓN

La fecha establecida para el comienzo de las obras será establecida por escrito y de común acuerdo entre la Dirección Facultativa y el Contratista. El Contratista terminará la totalidad de los trabajos dentro de los meses establecidos a partir de la fecha del comienzo de la obra, a cuyo vencimiento se hará la recepción general provisional de la obra.

Los plazos de ejecución, totales y parciales, indicados en el contrato, empezarán a contar a partir de la fecha del replanteo de las obras. El Contratista estará obligado a cumplir los plazos señalados, que serán improrrogables.

No obstante, lo anteriormente indicado, los plazos podrán ser objeto de modificaciones, cuando los cambios determinados por el Director de Obra y debidamente aprobados por el Contratante, influyan realmente en los plazos señalados en el contrato.

Si por causas ajenas por completo al Contratista, no fuera posible comenzar los trabajos en la fecha prevista o tuvieran que ser suspendidos una vez empezados, se concederá por el Director de Obra la prórroga estrictamente necesaria.

3.15. CERTIFICACIONES PARCIALES

A petición de la Propiedad y el Contratista, el Director de Obra emitirá Certificaciones Parciales de las obras realizadas hasta la fecha de expedición del certificado, reseñando qué capítulos o partidas del Proyecto se han ejecutado.

En caso de no coincidir el Presupuesto del Proyecto con el Presupuesto contratado, los Certificados se confeccionarán afectando a los precios del Proyecto el coeficiente (de alza o de baja) correspondiente.

En concepto de retención (que será abonada cuando se haga la liquidación de la obra) se fijará un porcentaje sobre el total certificado.

3.16. SANCIONES

En caso de incumplimiento del Contrato o de las condiciones del Proyecto, serán de aplicación al Contratista las sanciones previstas en el artículo 130 del Reglamento General de Contrataciones del Estado, si se tratase de una obra promovida por la Administración

Si la obra está promovida por particulares, serán de aplicación las cláusulas del contrato que hayan firmado las partes contratantes, o aquellas que estimen los Tribunales de Justicia, en caso de inexistencia de tal compromiso, en función de los daños y perjuicios causados.

3.17. RECEPCIÓN PROVISIONAL

Una vez terminadas las obras, y dentro de los quince (15) días siguientes a la petición del Contratista, se hará la recepción provisional de las mismas por el Contratante, requiriendo para ello la presencia del Director de Obra y del representante del Contratista, levantándose la correspondiente acta en la que se hará constar la conformidad con los trabajos realizados, si es procedente.

El acta será firmada por el Director de Obra y por el representante del Contratista, dándose la obra por recibida si se ha ejecutado correctamente, de acuerdo con las especificaciones contenidas en el Pliego de Condiciones Técnicas y en el Proyecto, comenzando en este momento a contar el plazo de garantía.

En caso de no admitirse las obras, la Dirección Facultativa fijará un nuevo plazo en el que se deberán terminar o corregir los defectos hallados, e independientemente de esto, podrá iniciarse por el afectado la reclamación legal que crea oportuna, de acuerdo con las condiciones del contrato, o por los daños y perjuicios que le pudiere haber causado el retraso.

3.18. PERIODO DE GARANTÍA

El periodo de garantía será el señalado en el contrato y empezará a contar desde la fecha de aprobación del acta de recepción.

Hasta que tenga lugar la recepción definitiva, el Contratista será responsable de la conservación de la obra, siendo de su cuenta y cargo las reparaciones por defecto de ejecución o mala calidad de los materiales.

3.19. RECEPCIÓN DEFINITIVA

Una vez finalizado el plazo de garantía señalado en el contrato o, en su defecto, a los doce (12) meses de la recepción provisional, se procederá a la recepción definitiva de las obras, con la concurrencia del Director de Obra y del representante del Contratista, levantándose, si las obras son conformes, el acta correspondiente, por duplicado, firmada por el Director de Obra y el representante del Contratista, y ratificada por el Contratante.

En caso contrario, se retrasará la recepción definitiva hasta que, a juicio del Director de Obra, y dentro del Plazo que éste fije, queden las obras del modo y forma que determina el Presente Pliego.

3.20. ABONOS

3.20.1. Pagos de la obra

El pago de las obras realizadas se hará sobre certificaciones parciales, que se realizarán de acuerdo con los hitos establecidos en la oferta del Contratista y acordados con la Propiedad. Dichas certificaciones contendrán las unidades de obra totalmente terminadas que se hubieran ejecutado en el plazo a que se refieran.

La relación valorada que figure en las certificaciones, se hará con arreglo a los precios establecidos, reducidos en un 10% con la cubicación, planos y referencias necesarias para su comprobación.

Serán por cuenta del Contratista las operaciones necesarias para medir unidades ocultas o enterradas, si no se ha advertido al Director de Obra oportunamente para su medición.

La comprobación, aceptación o reparos deberán quedar terminados por ambas partes en un plazo máximo de quince (15) días.

El Director de Obra expedirá las certificaciones de las obras ejecutadas, que tendrán carácter de documentos provisionales a buena cuenta, rectificables por la liquidación definitiva o por cualquiera de las certificaciones siguientes, no suponiendo, por otra parte, aprobación ni recepción de las obras ejecutadas y comprendidas en dichas certificaciones.

3.20.2. Abono de materiales acopiados

Excepcionalmente, previa solicitud por parte del Contratante, y siempre que a juicio del Director de Obra no haya peligro de que desaparezcan o se deterioren los materiales acopiados y reconocidos como útiles, éstos podrán abonarse con arreglo a los precios descompuestos de la adjudicación. El Contratista será

responsable de los daños que pudieran producirse durante la carga, transporte, descarga y almacenamiento de este material.

3.20.3. Liquidación de la obra

La liquidación de obra se hará según certificado expedido por la Dirección Facultativa una vez transcurrido el Plazo de Garantía y siempre y cuando la obra se encuentre en perfecto estado de conservación.

4. CONDICIONES TÉCNICAS. OBRA CIVIL

4.1. ESPECIFICACIÓN DE MATERIALES

4.1.1. Objeto

El objeto de esta especificación es la definición de los requisitos técnicos necesarios para el suministro de materiales para la obra civil, en conformidad con los demás documentos.

Esta Especificación forma un conjunto orgánico, por lo cual, todos los elementos a construir deberán cumplir con la totalidad de los apartados que le sean aplicables, salvo indicación en contra en los planos o instrucción al respecto por escrito de la Dirección Facultativa.

4.1.2. Calidad de los materiales

Los materiales que se empleen en toda la obra e instalaciones serán nuevos y de primera calidad, ateniéndose a las especificaciones del Proyecto y, antes de ser empleados, serán examinados por la Dirección Facultativa, pudiendo desechar los que no reúnan las condiciones mínimas técnicas, estéticas o funcionales.

4.1.3. Pruebas y ensayos

Todos los materiales a que este capítulo se refiere podrán ser sometidos a los análisis o pruebas, por cuenta del Contratista, que se crean necesarios para acreditar su calidad. Cualquier otro que haya sido especificado y sea necesario emplear deberá ser aprobado por la Dirección Facultativa, bien entendido que será rechazado el que no reúna las condiciones exigidas por la buena práctica de la construcción.

4.1.4. Normas y especificaciones

Con carácter general y en todo aquello que no contradiga o modifique el alcance de las condiciones que a continuación se definen, serán de aplicación a estas obras las últimas revisiones de las siguientes normas, pliegos e instrucciones oficiales y documentos y en el orden de preferencia que se indica:

- Planos.
- Esta Especificación
- Normas NTL del Laboratorio de Transporte y Mecánica del Suelo del M.O.P.
- Pliego de prescripciones técnicas generales para obras de carreteras y puentes (PG-3).
- "Instrucción para el Proyecto y la ejecución de obras de hormigón en masa o armado" (EHE).

- "Pliego de Prescripciones Técnicas Generales para la Recepción de Cementos" (RC-88).
- Normas UNE.
- Normas ASTM.

4.1.5. Materiales no consignados en el proyecto

Los materiales no consignados en Proyecto que dieran lugar a precios contradictorios reunirán las condiciones de bondad necesarias, a juicio de la Dirección Facultativa, no teniendo el Contratista derecho a reclamación alguna por estas condiciones exigidas.

4.1.6. Rellenos

Ningún relleno tendrá lugar sin la aprobación de la Dirección Facultativa.

Los materiales de rellenos salvo si se indica lo contrario, procederán de las excavaciones y deberán ser aprobados por la Dirección Facultativa, que podrá ordenar la colocación de materiales de préstamos si los procedentes de excavaciones resultan inadecuados.

Los rellenos de cimentaciones, zanjas y fosos, se efectuarán con materiales que cumplan la siguiente especificación:

- Carecerá de elementos de tamaño superior a 10 cm.
- La fracción que pasa por el tamiz 200 ASTM, será inferior al 35% en peso.
- Procederán de suelos de CBR mayor de 5 y el hinchamiento durante el ensayo será menor del 2%.
- La fracción que pasa por el tamiz 30 ASTM, cumplirá LL (límite Líquido) menor que 35 o, simultáneamente, LL menor que 30, IP (Índice de Plasticidad) mayor que (0,6 LL - 9).

4.1.6.1. Rellenos con material filtrante

Los materiales filtrantes para zanjas, trasdós de obras de fábrica o cualquier otra zona, cumplirán lo siguiente:

- El tamaño máximo no será, en ningún caso superior a setenta y seis milímetros (76 mm) (Tamiz 3" ASTM); y el cernido ponderal acumulado por el tamiz 200 ASTM no rebasará el cinco por ciento (5%).
- Siendo Dx el tamaño superior al del x %, en peso, de los materiales filtrantes; y dx el tamaño superior al del x %, en peso, del terreno a drenar, se deberán cumplir las condiciones siguientes:
 - D15/d85 menor que 5.
 - D15/d15 mayor que 5.
 - D50/d50 menor que 25.

- D60/d10 menor que 20.
- En el caso de terrenos cohesivos, estas cuatro condiciones se sustituirán por la de D15 menor que 0,1 mm.

El material situado junto a los tubos o mechinales deberá cumplir las condiciones siguientes:

- Si se utilizan tubos perforados.....D85/Diámetro del orificio, > 1.
- Si se utilizan tubos con juntas abiertas..... D85/ancho de la junta, >1,2.
- Si se utilizan tubos de hormigón poroso D15 del anillo del tubo/D85, < 5.
- Si se drena por mechinales D85/diámetro del mechal, > 1.

Cuando no sea posible encontrar un material que cumpla con dichos límites, podrá recurrirse al empleo de filtros compuestos por varias capas, una de las cuales, la del material grueso, se colocará junto al sistema de evacuación y cumplirá las condiciones de filtro respecto a la siguiente, y así sucesivamente hasta llegar al relleno natural.

4.1.7. Viales

4.1.7.1. Subbases granulares

Se define así a la capa de material granular entre la base del firme y la explanada.

Los materiales serán áridos naturales o procedentes del machaqueo y trituración de piedra de cantera o grava natural, escorias, suelos seleccionados o materiales locales exentos de arcilla, marga u otras materias extrañas.

Su composición granulométrica, calidad frente al desgaste, capacidad portante y plasticidad se adaptarán a lo especificado en la PG-3, artículo 500.

4.1.7.2. Zahorras

Mezcla de áridos, total o parcialmente machacados, en la que la granulometría del conjunto de los elementos que la componen es de tipo continuo. Será el material empleado en la capa superficial de los viales.

Los materiales procederán del machaqueo y trituración de piedra de cantera o grava natural, escorias, en cuyo caso, la fracción retenida por el tamiz 5 UNE deberá contener, como mínimo un cincuenta por ciento (50%), en peso, de elementos que presenten dos (2) caras o más de fractura.

El árido se compondrá de elementos limpios, sólidos y resistentes, de uniformidad razonable, exentos de polvo, suciedad, arcilla u otras materias extrañas.

Su composición granulométrica, calidad frente al desgaste, capacidad portante y plasticidad se adaptarán a lo especificado en la PG-3, artículo 501.

4.1.8. Hormigonado y Armado

4.1.8.1. Procedencia y Recepción de los materiales

Con anterioridad a la utilización de los materiales que se indican más adelante el Contratista comunicará a la Dirección Facultativa la procedencia de los mismos, sus datos de identificación y los valores en origen, si se conocen, de las características que más tarde serán objeto de control según se define para cada caso en el apartado 6 de esta especificación.

Los materiales a que se refiere este apartado serán como mínimo, los siguientes:

- Aceros para armaduras.
- Cemento.
- Agua.
- Áridos.
- Aditivos.
- Aceros para embebidos y pernos de anclaje.
- Materiales para juntas de estanqueidad.

El Contratista llevará asimismo un control de recepción en obra que permita una primera comprobación de la idoneidad de los mismos y la posterior identificación de la posición de cada partida en almacenamiento o en la obra, una vez colocada.

La Dirección Facultativa podrá rechazar los materiales que provengan de lugares o firmas comerciales cuyos productos no ofrezcan las suficientes garantías.

Si se acuerda un material por marca, nombre o patente, no se admitirá ningún otro similar sin previa autorización escrita de la Dirección Facultativa.

Todos los materiales que se vayan a emplear en la obra se someterán a un control de calidad, de acuerdo con esta Especificación.

4.1.8.2. Almacenamiento de Materiales

El Contratista mantendrá perfectamente protegidos contra cualquier deterioro todos los materiales que sean necesarios para la realización de los trabajos. Cualquier material que sufra alteraciones por incumplimiento de esta cláusula será rechazado y transportado fuera de la obra en un plazo mínimo.

Las armaduras se almacenarán de forma que estén protegidas contra aceites, grasas, polvo, etc. y de forma que exista un drenaje perfecto. Las armaduras de distintos tipos y diámetros se almacenarán en montones separados.

El cemento se suministrará y almacenará de acuerdo con el artículo 26º de la EHE.

Los áridos se almacenarán sobre áreas limpias, en pilas clasificadas por tamaños y de forma que se evite en lo posible la segregación. Deberán protegerse de una posible contaminación por el ambiente, por el terreno, y por otros materiales.

El árido grueso se distribuirá uniformemente para evitar la segregación. El árido fino se almacenará de forma que permita un drenaje inferior. La capa inferior de los áridos finos no se utilizará para construcción. Se suministrarán y almacenarán de acuerdo con el artículo 28º de la EHE.

4.1.8.3. Materiales para Encofrados y Cimbras

Los encofrados podrán ser de madera, metálicos o de otro material rígido, que reúna análogas condiciones de eficacia para el uso a que se destina.

En cualquier caso, los materiales que se vayan a emplear tendrán las superficies destinadas a estar en contacto con el hormigón lo suficientemente uniformes y lisas para lograr unos parámetros que presenten, en cada caso, el aspecto requerido.

Además, los materiales a emplear para encofrados no deberán contener sustancias agresivas para la masa de hormigón.

Para cimbras y apeos podrán emplearse los mismos tipos de materiales indicados para los encofrados con la condición de que posean una resistencia y rigidez suficiente para resistir, sin deformaciones perjudiciales, las acciones que puedan producirse sobre ellos como consecuencia del proceso de hormigonado.

4.1.8.4. Armaduras

Los materiales a emplear para armaduras cumplirán las prescripciones descritas en los artículos 31º y 90º de la EHE.

Todos los aceros que se utilicen en la fabricación de armaduras serán de la calidad indicada en los planos.

Se aceptarán aceros de alta adherencia que lleven el sello de conformidad CIETSID homologado por el Ministerio de Fomento. Estos aceros vendrán marcados de fábrica con señales indelebles para evitar confusiones en su empleo. No presentarán ovalaciones, grietas, sopladuras, ni mermas de sección superiores al cinco por ciento (5%). El módulo de elasticidad será igual o mayor de dos millones cien mil kilogramos por centímetro cuadrado (2.100.000 Kg/cm²). Entendiendo por límite elástico la mínima tensión capaz de producir una deformación permanente de dos décimas por ciento (0,2%). Se prevé el acero de límite elástico 4.200 kg/cm², cuya carga de rotura no será inferior a cinco mil doscientos cincuenta (5.250) kg/cm². Esta tensión de rotura es el valor de la ordenada máxima del diagrama tensión-deformación.

4.1.8.5. Elementos embebidos de anclaje

El material para placas, perfiles laminados, redondos, etc., a colocar como elementos embebidos, será acero A-42b, según MV-102/1964, a menos que se indique otra cosa en los planos del Proyecto.

El suministro de los elementos metálicos de anclaje y elementos embebidos será realizado por el Contratista, a menos que se indique lo contrario en los planos del Proyecto o así lo determine la Dirección Facultativa.

Todos los elementos embebidos, con la excepción de los que vayan roscados se entregarán revestidos con una mano de pintura antioxidante en las zonas que no vayan a tener contacto con el hormigón o mortero de relleno.

Los pernos de anclaje deberán ser protegidos por el Contratista contra oxidaciones y daños en las roscas, durante su almacenamiento y manipulación.

4.1.8.6. Virola

La virola será puesta en la obra por el fabricante de la máquina, salvo especificación contraria en el contrato.

La virola deberá ser protegida por el Contratista contra oxidaciones y daños durante su almacenamiento y manipulación.

El Director Facultativo examinará la virola después de su colocación. En el caso de encontrar algún defecto, se procederá a su retirada y sustitución por otra en perfectas condiciones, siendo todo el coste que ello conlleve a cargo del contratista.

4.1.8.7. Cemento

Se entiende como tal, un aglomerante hidráulico que responda a alguna de las definiciones del Decreto 1964/1975, de 23 de mayo, por el que se aprueba el Pliego de Prescripciones Técnicas Generales para la Recepción de Cementos y se crea una Comisión Permanente para su revisión.

El cemento a utilizar cumplirá las prescripciones del "Pliego de Prescripciones Técnicas Generales para la Recepción de Cementos" (RC-93).

Cumplirá también con todo lo exigido en el artículo 26º de la EHE.

Los cementos con marca "N" de AENOR (entre los cuales se encuentran todos los de fabricación nacional) quedan eximidos de todos estos ensayos de recepción en obra.

Cualquier otro tipo de cemento no podrá ser utilizado sin la autorización expresa de la Dirección Facultativa, que señalará los ensayos que debe sufrir el mismo.

El cemento aluminoso podrá utilizarse únicamente con autorización escrita de la Dirección Facultativa.

Antes de su uso el Contratista presentará un certificado de pruebas, con la garantía del fabricante de que el cemento cumple las condiciones exigidas por el Pliego.

Se podrá exigir al Contratista la realización de ensayos que demuestren de modo satisfactorio que los cementos cumplen las condiciones exigidas. Las partidas de cemento defectuoso serán retiradas de la obra en el plazo máximo de 8 días.

4.1.8.8. Agua

Podrá emplearse tanto para el amasado como para el curado del hormigón cualquier tipo de agua que cumpla lo especificado en el artículo 27º de la EHE.

Habrà de cumplir las siguientes prescripciones:

- Acidez tal que el pH sea mayor de cinco (5).
- Sustancias solubles, menos de quince gramos por litro (15 g/l), según NORMA UNE 7131.
- Sulfatos expresados en SO₄, menos de un gramo por litro (1 g/l) según ensayo de NORMA UNE 7131.
- Cloruros expresados en ClNa menos de un gramo por litro (1 g/l), según NORMA UNE 7178.
- Grasas o aceites de cualquier clase, menos de quince gramos por litro (15g/l).
- Carencia absoluta de azúcares o carbohidratos según ensayo de NORMA UNE 7132.
- Ion cloro, en concentración inferior a quinientas (500) partes por millón, si el agua se va a emplear para amasar cemento aluminoso. Ensayo según NORMA UNE 7178.

4.1.8.9. Áridos

Cumplirán lo prescrito en el artículo 28º de la EHE.

En ningún caso se usará árido procedente de playa de mar, ni los procedentes de rocas blandas, friables, porosas, ni los que contengan nódulos de pirita, de yeso, o compuestos.

4.1.8.10. Aditivos

Se definen como aditivos aquellos productos, excepto cemento, áridos y agua, que se incorporan al hormigón para mejorar una o varias de sus características.

Cumplirán las prescripciones del artículo 29º de la EHE.

Los aditivos sólo podrán emplearse con la aprobación escrita y previa por parte de la Dirección Facultativa. Para ello el Contratista propondrá el tipo de producto y la dosificación a emplear a la Dirección Facultativa, que lo aprobará o rechazará, previo ensayo si lo considera oportuno.

No obstante, se establecen las siguientes limitaciones:

- Si se emplea cloruro cálcico como acelerador de fraguado su dosificación será igual o menor al 2% en peso del cemento, pudiendo llegar al 3,5% si se trata de hormigonar con temperaturas muy bajas, y solamente para hormigones en masa.
- Si se usan aireantes para hormigones normales su proporción será tal que la disminución de resistencia a compresión producida por la inclusión del aireante sea inferior al veinte por ciento (20%). En ningún caso la proporción de aireante será mayor del cuatro por ciento (4%) del peso en cemento.
- En caso de empleo de colorantes, la proporción será inferior al diez por ciento del peso del cemento. No se emplearán colorantes orgánicos.

4.1.8.11. Morteros

Se utilizarán únicamente morteros de cemento.

Las características del árido fino, del cemento y del agua serán las indicadas en los artículos correspondientes de esta especificación.

Eventualmente, el mortero podrá tener algún aditivo a fin de mejorar sus propiedades, previa aprobación por escrito de la Dirección Facultativa.

El mortero tendrá como mínimo la misma resistencia que el hormigón en contacto con él.

El uso de morteros especiales para rellenos bajo placas de anclaje, cajetines y manguitos, en determinadas estructuras y equipos, cuando sea necesario, se definirá en los planos del Proyecto.

4.1.8.12. Materiales auxiliares de hormigones

Productos para curado de hormigones - Se definen como productos para curado de hormigones los que, aplicados en forma de pintura pulverizada, depositan una película impermeable sobre la superficie del hormigón para impedir la pérdida de agua por evaporación. El color de la capa protectora resultante será claro, preferiblemente blanco, para evitar la absorción del calor solar. Esta capa deberá ser capaz de permanecer intacta durante siete (7) días al menos después de una aplicación.

Desencofrantes

Se definen como tales a los productos que, aplicados en forma de pintura a los encofrados, disminuyen la adherencia entre éstos y el hormigón, facilitando la labor de desmoldeo. El empleo de estos productos deberá ser expresamente autorizado, sin cuyo requisito no se podrán utilizar.

4.1.8.13. Materiales para armaduras de estanqueidad

Los materiales a emplear podrán ser bandas de caucho natural, caucho sintético, cloruro de polivinilo, neopreno u otro material definido en los planos. Si existiesen materiales cuya definición fuese a cargo del Contratista, éste los propondrá a la Dirección Facultativa para su aprobación.

Deberán reunir las siguientes características:

- Resistencia a tracción mayor o igual que 125 kp/cm².
- Alargamiento en rotura mayor o igual que 300%.
- Impermeabilidad: 100% a la presión de trabajo.
- El material deberá ser compatible con los líquidos con los que podrá estar en contacto.

4.1.8.14. Madera

Las maderas a emplear en entibaciones, apeos, cimbras, andamios, encofrados, demás elementos auxiliares y carpintería de armar, cumplirá las prescripciones del Artículo 286 "Madera" del mencionado PG-3.

4.2. ESPECIFICACIÓN DE EJECUCIÓN

4.2.1. Objeto

El objeto de esta especificación es la definición de los requisitos técnicos necesarios para el suministro de materiales, ejecución, ensayos, pruebas y terminación de todas las obras de construcción y montaje del parque eólico, en conformidad con los demás documentos.

Esta Especificación forma un conjunto orgánico, por lo cual, todos los elementos a construir deberán cumplir con la totalidad de los apartados que le sean aplicables, salvo indicación en contra en los planos o instrucción al respecto por escrito de la Dirección Facultativa.

4.2.2. Normas y especificaciones

Con carácter general y en todo aquello que no contradiga o modifique el alcance de las condiciones que a continuación se definen, serán de aplicación a estas obras las últimas revisiones de las siguientes normas, pliegos e instrucciones oficiales y documentos y en el orden de preferencia que se indica:

- Planos.
- Esta Especificación
- Normas NTL del Laboratorio de Transporte y Mecánica del Suelo del MOP.
- Pliego de prescripciones técnicas generales para obras de carreteras y puentes (PG-3).

- "Instrucción para el Proyecto y la ejecución de obras de hormigón en masa o armado" (EHE)
- "Pliego de Prescripciones Técnicas Generales para la Recepción de Cementos" (RC-88)
- Normas UNE.
- Normas ASTM.

4.2.3. Documentación técnica

La obra a ejecutar se define por los siguientes documentos:

- Planos.
- Especificaciones.

A la recepción de los planos y antes de iniciar cualquier trabajo de construcción, el Contratista deberá realizar comprobaciones dimensionales de las partes detalladas en los planos del Proyecto, y si encuentra algún error o contradicción a la información recibida, comunicarlo inmediatamente a la Dirección Facultativa. En caso de no hacerlo así, el Contratista será responsable de los errores que hubieran podido evitarse.

El Contratista respetará cuidadosamente todas las indicaciones dadas en los planos y/o Especificación, y si en algún caso creyera aconsejable hacer algún cambio, someterá una proposición por escrito a la Dirección Facultativa, quien dará su aprobación o comentario también por escrito.

Es obligación del Contratista ejecutar cuanto sea necesario para la buena construcción y aspecto de las obras, aun cuando no se halle expresamente estipulado en los documentos del Proyecto.

Todas las dimensiones se deducirán numéricamente de las cotas de los planos. No se establecerá ninguna dimensión basada en la interpretación gráfica de planos. Si fuera preciso definir alguna dimensión, el Contratista lo solicitará por escrito a la Dirección Facultativa.

Lo mencionado en los planos y omitido en la Especificación o viceversa, habrá de ser ejecutado como si estuviese expuesto en ambos documentos.

En caso de existir alguna contradicción entre lo prescrito en la presente Especificación y lo señalado en los planos, se dará preferencia a lo establecido en los planos, a menos que la Dirección Facultativa indique lo contrario por escrito.

Es obligación del Contratista la correcta interpretación de los documentos. En caso de duda, omisión o contradicción en los documentos, el Contratista deberá consultar con la Dirección Facultativa, quien dictaminará al respecto.

4.2.4. Replanteo

La Dirección Facultativa colocará sobre el terreno las bases de replanteo necesarias y suficientes para el replanteo general de la obra, tanto en planimetría como en altimetría, y entregará al Contratista por escrito, antes de comenzar las obras, la información necesaria para efectuar dicho replanteo.

El Contratista será responsable de la vigilancia y conservación de todas las bases de replanteo durante el plazo de ejecución de la obra, siendo responsable de los errores que puedan derivarse de una conservación inadecuada de las mismas.

Asimismo, el Contratista efectuará a su costa cuantos replanteos de detalle necesite, para situar en posición y elevación todas las unidades de obra a ejecutar, siendo de su exclusiva responsabilidad las consecuencias que pudieran derivarse de una ejecución errónea de dichos replanteos.

La Dirección Facultativa podrá en cualquier momento efectuar comprobaciones de los replanteos efectuados por el Contratista, para lo cual éste deberá facilitar a su costa los medios humanos y materiales necesarios para su realización.

4.2.5. Cuidado y señalización de la obra

El Contratista será responsable del cuidado y conservación de la obra hasta la recepción de la misma por parte del Propietario.

Serán de su responsabilidad también las protecciones y señalización de las obras y sus accesos, de acuerdo con el Reglamento de Seguridad e Higiene en el Trabajo y el Plan de Seguridad y Salud de la Obra.

4.2.6. Pruebas y ensayos

La Dirección Facultativa solicitará las pruebas y ensayos que estime oportunos de acuerdo con los artículos correspondientes de esta especificación, documentos y normas reseñados. Unas y otros serán a cargo del Contratista, en tanto que su número y tipo estén dentro de lo previsto en estas especificaciones y otro documento del Proyecto.

Las pruebas de carga serán a cargo del Contratista cuando estén previstas en los documentos de Proyecto y en aquellos casos en que los resultados negativos de los ensayos aconsejen, a juicio de la Dirección Facultativa, la realización de las pruebas de carga previas a la aceptación de una unidad de obra. En los demás casos serán a cargo del Propietario, aunque el Contratista deberá disponer los medios necesarios para la realización de las pruebas.

4.2.7. Excavaciones y rellenos

4.2.7.1. Objeto y definición

El objeto de esta especificación es la definición de los requisitos técnicos necesarios para el suministro de materiales, ejecución, ensayos, pruebas y terminación de todas las obras de excavación y relleno, en conformidad con los demás documentos.

Consiste en el conjunto de operaciones para excavar, evacuar, rellenar y nivelar el terreno, así como las zonas de préstamos que puedan necesitarse y el consiguiente transporte de los productos removidos a depósito o lugar de empleo.

4.2.7.2. Prescripciones Generales de Ejecución

Las excavaciones en cualquier tipo de terreno se realizarán a las cotas de Proyecto, con las dimensiones indicadas y, además, se seguirán las prescripciones que sean dadas por la Dirección Facultativa antes y durante la ejecución de las mismas.

El Contratista puede, por razones particulares de trabajo y después de la previa autorización escrita de la Dirección Facultativa, profundizar las excavaciones a otra cosa distinta del Proyecto, o extenderse a otras dimensiones diferentes de las indicadas en planos, en tales casos no se le reconocerá la mayor excavación realizada ni el exceso de relleno necesario para volver a las dimensiones debidas.

Los materiales procedentes de las excavaciones y de las demoliciones pertenecen exclusivamente a la Propiedad. El Contratista podrá hacer uso de estos materiales, siempre con el permiso de la Propiedad y la aprobación de la Dirección Facultativa.

Aquellos materiales no utilizables y que no puedan utilizarse, según el criterio de la Dirección Facultativa, se llevarán a un lugar de almacenamiento fuera del área de la obra y en todo caso se colocarán de modo que no produzcan daño ni interferencia ni al trabajo, ni a terceros, ni desviación del flujo de aguas superficiales.

Durante la ejecución de sus trabajos, especialmente después de voladuras, el Contratista examinará las paredes de las excavaciones y zonas vecinas para proceder a los saneamientos que fueren precisos.

El Contratista, si existiera peligro de que lleguen escombros a carreteras o vías públicas durante las voladuras, lo pondrá en conocimiento de la Administración con anterioridad suficiente para que no se vea perturbado el curso de los trabajos y montará el debido servicio de neutralización del tráfico, de acuerdo con las normas que reciba de la Autoridad correspondiente.

4.2.7.3. Desbroce del terreno

Consiste en extraer y retirar de las zonas designadas todos los árboles, tocones, plantas, maleza, broza, maderas caídas, escombros, basura o cualquier material indeseable a juicio del Director de las obras.

Su ejecución incluye las operaciones siguientes:

- Remoción de los materiales objeto de desbroce.
- Retirada de los materiales objeto de desbroce.

4.2.7.4. Ejecución de las obras

Las operaciones de remoción se efectuarán con las precauciones necesarias para lograr unas condiciones de seguridad suficientes y evitar daños en las construcciones existentes, de acuerdo con lo que sobre el particular ordene la Dirección Facultativa, quien designará y marcará los elementos que hay que conservar intactos.

Para disminuir en lo posible el deterioro de los árboles que hayan de conservarse, se procurará que los que han de derribarse caigan hacia el centro de la zona objeto de limpieza.

Cuando sea preciso evitar daños a otros árboles, al tráfico, o a construcciones próximas, los árboles se irán troceando por su copa y tronco progresivamente. Si para proteger estos árboles, u otra vegetación destinada a permanecer en su sitio, se precisa levantar vallas o utilizar cualquier otro medio, los trabajos correspondientes se ajustarán a lo que sobre el particular ordene la Dirección Facultativa.

Todos los tocones y raíces mayores de diez centímetros (10 cm) de diámetro serán eliminados hasta una profundidad no inferior a cincuenta centímetros (50 cm) por debajo de la rasante de excavación ni menor de quince centímetros (15 cm) bajo la superficie natural del terreno.

Fuera de la explanación los tocones podrán dejarse cortados al ras del suelo.

Todas las oquedades causadas por la extracción de tocones y raíces se rellenarán con material análogo al suelo que ha quedado al descubierto al hacer el desbroce, y se compactarán hasta que la superficie se ajuste a la del terreno existente.

Todos los pozos y agujeros que queden dentro de la explanación se rellenarán conforme a las instrucciones que, al respecto, dé la Dirección Facultativa.

Los árboles susceptibles de aprovechamiento serán podados y limpiados: luego se cortarán en trozos adecuados y, finalmente, se almacenarán cuidadosamente, a disposición de la Administración, separados de los montones que hayan de ser quemados o desechados. El Contratista no estará obligado a trocear la madera a longitud inferior a tres metros (3 m).

Los trabajos se realizarán de forma que no produzcan molestias a los ocupantes de las zonas próximas a la obra.

Todos los subproductos forestales, no susceptibles de aprovechamiento, serán eliminados de acuerdo con lo que, sobre el particular, ordene la Dirección Facultativa.

4.2.7.5. Medición y abono

El desbroce del terreno se abonará de acuerdo con lo indicado en el Pliego de Prescripciones Técnicas Particulares. Si en dicho Pliego no se hace referencia al abono de esta unidad, se entenderá que está comprendida en las de excavación y, por tanto, no habrá lugar a su medición y abono por separado.

4.2.8. Demoliciones

Consisten en el derribo de todas las construcciones que obstaculicen la obra o que sea necesario hacer desaparecer para dar por terminada la ejecución de la misma.

Su ejecución incluye las operaciones siguientes:

- Derribo de construcciones.
- Retirada de los materiales de derribo.

4.2.8.1. Ejecución de las obras

Las operaciones de derribo se efectuarán, con las precauciones necesarias para lograr unas condiciones de seguridad suficientes y evitar daños en las construcciones próximas, de acuerdo con lo que sobre el particular ordene el Director de la obra, quien designará y marcará los elementos que haya que conservar intactos.

Los trabajos se realizarán de forma que produzcan la menor molestia posible a los ocupantes de las zonas próximas a la obra.

El Pliego de Prescripciones Técnicas Particulares o, en su defecto, el Director suministrará una información completa sobre el posterior empleo de los materiales procedentes de las demoliciones que sea preciso ejecutar.

Los materiales de derribo que hayan de ser utilizados en la obra se limpiarán, acopiarán y transportarán en la forma y a los lugares que señale el Director.

4.2.8.2. Medición y abono

Las demoliciones se abonarán por metros cúbicos (m^3) de volumen exterior demolido, hueco y macizo, realmente ejecutados en obra, en el caso de demolición de edificaciones; y por metros cúbicos (m^3) realmente demolidos y retirados de su emplazamiento, medidos por diferencia entre los datos iniciales, tomados inmediatamente antes de comenzar la demolición, y los datos finales, tomados inmediatamente después de finalizar la misma, en el caso de demolición de macizos.

Si en el Pliego de Prescripciones Técnicas Particulares no se hace referencia alguna a la unidad de demoliciones, se entenderá que está comprendido en las de excavación, y, por tanto, no habrá lugar a su medición y abono por separado.

4.2.9. Excavaciones

4.2.9.1. Excavación de viales

Una vez terminadas las operaciones de desbroce del terreno, se iniciarán las obras de excavación ajustándose a las alineaciones, pendientes, dimensiones y demás información contenida en los planos. La tierra vegetal que se encuentre en las excavaciones, que no se hubiera extraído en el desbroce se aceptará para su utilización posterior en protección de superficies erosionables. En cualquier caso, la tierra vegetal extraída se mantendrá separada del resto de los productos excavados.

Todos los materiales que se obtengan de la excavación, excepción hecha de la tierra vegetal, se podrán utilizar en la formación de rellenos y demás usos fijados en este Pliego y se transportarán directamente a las zonas previstas dentro del solar, o vertedero si no tuvieran aplicación dentro de la obra.

En cualquier caso, no se desechará ningún material excavado sin previa autorización. Durante las diversas etapas de la construcción de la explanación, las obras se mantendrán en perfectas condiciones de drenaje. El material excavado no se podrá colocar de forma que represente un peligro para construcciones existentes, por presión directa o por sobrecarga de los rellenos contiguos.

4.2.9.2. Excavación para cimentaciones y pozos

Toda la excavación se realizará según las longitudes, profundidades, anchuras, pendientes y curvas que se muestran en los planos, o como sea preciso para realizar una ejecución adecuada de la obra, sea cual fuere el material encontrado.

El fondo de todas las excavaciones quedará debidamente nivelado, libre de materiales sueltos y las excavaciones serán conservadas en buen estado, secas y sin escombros, agua, hielo o escarcha hasta la terminación de la obra.

La cimentación debe realizarse sobre un fondo seco. Si existe riesgo de afloramientos de agua o inundaciones debe preverse el material adecuado para extraer el agua. Nunca se debe hormigonar si el fondo de la excavación está inundado.

Las condiciones del suelo en el fondo de todas las excavaciones han de ser aprobadas por la Dirección Facultativa. Los materiales excavados se utilizarán para rellenos bajo el ámbito de esta Especificación o se transportarán al lugar que la Propiedad indique a la Dirección Facultativa. Los materiales que éste califique no necesarios se transportarán a un vertedero facilitado por el Contratista y necesariamente situado fuera de los límites de la Propiedad.

El Contratista quitará toda la tierra, roca, piedras, raíces o cualquier material que se halle dentro de los límites de la excavación o que interfiera con los trabajos especificados, excepto las instalaciones y servicios existentes. Todas y cada una de las instalaciones subterráneas que se encuentren en la excavación, serán cuidadosamente destapadas a mano y debidamente puestas al aire, protegidas y conservadas hasta que se termine la Obra.

El Contratista no cortará o arrancará en ninguna circunstancia ningún servicio subterráneo sin autorización de la Dirección Facultativa. Las averías causadas en las líneas de servicio subterráneo serán reparadas por y a costa del Contratista.

No se debe utilizar maquinaria pesada sobre la excavación terminada.

Si se detectan malas condiciones o agua en cualquier lugar en la excavación, se parará la excavación inmediatamente. Se debe consultar a la dirección de obra antes de continuar.

Todo exceso de profundidad o anchura en la excavación que vaya más allá de lo requerido por el trabajo, será rellenado y compactado con tierras aprobadas por la Dirección Facultativa o tierras con hormigón en masa y sin ningún coste extra para el Propietario, si en opinión de la Dirección Facultativa tal exceso se debe a negligencia o descuido por parte del Contratista. La Dirección Facultativa prescribirá el uso de tierras o de hormigón como material de relleno, pero bajo cimentaciones o soleras de fosos se usará sólo relleno de hormigón.

4.2.9.3. Excavación en zanjas

Toda la excavación de zanjas se realizará hasta la profundidad indicada en los planos con una tolerancia admisible de 5 cm. Toda excavación por debajo de la tolerancia admisible será restituida por el Contratista con relleno compactado aprobado por la Dirección Facultativa.

La anchura de la excavación no será mayor que la requerida por las condiciones del suelo locales.

Las zanjas para cables eléctricos tendrán la profundidad indicada en planos y en ellas se montarán los cables de Media Tensión y Baja Tensión, según proceda.

El ancho mínimo de zanja para cables eléctricos será de 50 cm.

Las tierras excavadas de las zanjas deberán ser apiladas paralelamente al borde de la excavación, separadas por ésta, como mínimo a un metro, y dispuestas para no afectar a la estabilidad de la zanja.

Los apartados de esta Especificación, relativos a la Excavación para Cimentaciones y Fosos son también aplicables a la excavación de zanjas.

4.2.9.4. Terraplenes

El material a emplear en cimienta y núcleo de terraplén será suelo tolerable que se obtendrá de las excavaciones o de préstamos, con las siguientes características:

- No contendrá más de un veinticinco por ciento (25%) en peso, de piedras cuyo tamaño exceda de quince centímetros (15 cm).
- Su límite líquido será inferior a cuarenta ($LL < 40$), o simultáneamente: líquido menor de sesenta y cinco ($LL < 65$) e índice de plasticidad mayor de seis décimas de límite líquido menos nueve ($IP > 0,6 LL - 9$).

- La densidad máxima Proctor Normal no será inferior a mil cuatrocientos cincuenta kilos por metro cúbico (1.450 kg/m^3).
- El índice C.B.R. será mayor de tres ($\text{C.B.R} > 3$).
- El contenido en materia orgánica será inferior al dos por ciento (2%).

En los 0,50 m superiores el material a emplear será suelo seleccionado, cuando el suelo natural se encuentre dentro de la categoría de “tolerables” según el PG 3.

4.2.10. Rellenos

Consiste en la extensión o compactación de materiales terrosos procedentes de excavaciones anteriores o préstamos para relleno de zanjas y pozos.

4.2.10.1. Ejecución de las obras

Ningún relleno tendrá lugar sin la aprobación de la Dirección Facultativa.

Los materiales de rellenos salvo si se indica lo contrario, procederán de las excavaciones y deberán ser aprobados por la Dirección Facultativa, que podrá ordenar la colocación de materiales de préstamos si los procedentes de excavaciones resultan inadecuados.

El relleno en cimentaciones y fosos será extendido en capas de un espesor no superior a 150 mm y cuidadosamente compactadas hasta un 90% Proctor modificado y de forma tal que se evite estropear o alterar el trabajo realizado. El espesor podrá ser de 300 mm si se utilizan medios mecánicos para la compactación.

El contenido óptimo de humedad se determinará en obra, a la vista de la maquinaria disponible y de los resultados que se obtengan de los ensayos realizados. En los casos especiales en que la humedad natural del material sea excesiva para conseguir la compactación prevista, se tomarán las medidas adecuadas procediendo incluso a la disecación por oreo, o por adición de mezcla de materiales secos o sustancias apropiadas (cal viva, etc.).

Conseguida la humectación más conveniente, posteriormente se procederá a la compactación mecánica de la tongada. Sobre las capas en ejecución debe prohibirse la acción de todo tipo de tráfico hasta que se haya completado su composición. Si ello no es factible el tráfico que necesariamente tenga que pasar sobre ellas se distribuirá de forma que se concentren rodadas en superficie.

Mientras no se indique de otro modo por la Dirección Facultativa, todo el relleno alcanzará hasta los niveles originales del suelo.

4.2.10.2. Relleno de zanjas de cables eléctricos

Sobre el fondo de la zanja se colocará una capa de arena dulce procedente de cantera o material de características equivalentes de espesor mínimo 5 cm y exenta de cuerpos extraños. Los laterales de la zanja han de ser compactos y no deben desprender piedras o tierra. La zanja se protegerá con estribas u otros medios para asegurar su estabilidad, conforme a la normativa de riesgos laborales. Por encima del cable se dispondrá otra capa de 10 cm de espesor, como mínimo, que podrá ser de arena o material con características equivalentes.

Para proteger el cable frente a excavaciones hechas por terceros, los cables deberán tener una protección mecánica que en las condiciones de instalación soporte un impacto puntual de una energía de 20 J y que cubra la proyección en planta de los cables, así como una cinta de señalización que advierta la existencia del cable eléctrico de AT. Se admitirá también la colocación de placas con doble misión de protección mecánica y de señalización.

El lecho de la zanja debe ser liso y estar libre de aristas vivas, cantos, piedras, etc. El cable de cobre desnudo que unirá todas las tierras de los aerogeneradores y del edificio de control irá colocado en el fondo de la zanja a una profundidad de 1 m. Por encima de éste se tenderá una capa de 10 cm de arena fina de mina o de río lavada, limpia y suelta, exenta de sustancias orgánicas, arcilla o partículas terrosas. El tamaño del grano estará comprendido entre 0,2 y 3 mm.

Sobre esta primera capa se depositará la terna o ternas de cable a instalar de media tensión (30 kV) según el caso y por encima otros 45 cm de arena de las mismas características, donde se colocará, embebido en esta capa, el cable de fibra óptica para TELEMANDO Y CONTROL.

A continuación, se colocará una placa de protección mecánica con la indicación de riesgo eléctrico que cubra la proyección en planta de los cables en las zanjas. Posteriormente se depositará una capa de material de relleno seleccionado procedente de la excavación o de tierra de prestado de arena todo-uno o zahorras, de 150 cm de espesor y apisonada mediante medios manuales. Se cuidará que esta capa de tierra esté exenta de piedras o cascotes.

Sobre esta capa se colocará, a lo largo de todo el recorrido de la zanja, una protección de cinta de polietileno, que advierta de la existencia de cables eléctricos de Alta Tensión por debajo de ella, según normativa RU0206. Esta será doble en el caso de la zanja de doble circuito.

Por último, se depositará una capa de 15 cm de material de relleno y otra del mismo espesor de tierra vegetal para finalizar el relleno de la zanja.

En aquellos puntos en los que la zanja discurra bajo el vial, los cables se colocarán en canalizaciones entubadas hormigonadas en toda su longitud. La profundidad hasta la parte superior del tubo más próximo a la superficie no será inferior a 0,6 m por tratarse de calzada. El cruce se hará perpendicular al eje del vial.

El cable de cobre desnudo que unirá todas las tierras de los aerogeneradores y del edificio de control, irá colocado en el fondo de la zanja a la profundidad de 1,1 m y protegido por una fina capa de arena para evitar que quede embebido en el hormigón. Por encima de este se tenderá una primera capa de 10 cm de hormigón HM-20.

A continuación, se tenderán el tubo o los dos tubos (según el caso) de TPC, corrugado en su cara externa y liso en su cara interna ($D = 200 \text{ mm}$), uno por cada terna de cables de media tensión (30 kV). Por encima se aplicarán otros 550 cm del mismo hormigón y, embebida en esta capa, se colocará el tubo TPC, corrugado en su cara externa y liso en su cara interna ($D = 90 \text{ mm}$), que protege la fibra óptica de comunicaciones.

La siguiente capa, hasta alcanzar el nivel del terreno, consistirá en material de excavación compactado, de las mismas características del vial a cruzar. Embebida en esta capa se colocarán tanto la placa de protección mecánica con la indicación de riesgo eléctrico que cubra la proyección en planta de los cables en las zanjas, como una cinta de polietileno, que advierta de la existencia de cables eléctricos de Alta Tensión por debajo de ella, según normativa RU0206 (esta será doble en el caso de la zanja de doble circuito).

4.2.10.3. Relleno de tierras en las cimentaciones de los aerogeneradores

La virola se protege con pintura por la parte de arriba, en el lado externo. Antes del relleno asegúrese que la superficie está intacta. Los posibles daños se solucionarán con pintura que proveerá el fabricante de los aerogeneradores y cuyo coste correrá a cargo del contratista.

El relleno de tierra alrededor y sobre la cimentación debe hacerse antes de colocar la torre del aerogenerador.

La tierra que se emplea para el relleno, deberá cumplir las demandas de densidad que se especifican en el proyecto, para asegurar la estabilidad del aerogenerador.

Si la tierra excavada no alcanza un valor de densidad de al menos $1,800 \text{ kg/m}^3$, deberá proveerse un relleno con las características indicadas, teniendo especial cuidado en que no sea agresivo químicamente para el hormigón.

La tierra de relleno deberá ser compactada y se deberán llevar a cabo acciones para asegurar su estabilidad y que la escorrentía superficial no la pueda eliminar.

Se deberá enrasar el nivel de la tierra con la parte superior del pedestal.

4.2.10.4. Inspección y control

La superficie acabada no deberá variar en más de 15 mm cuando se compruebe con una regla de 3 m aplicada tanto paralela como normal a los ejes de la explanada. Tampoco podrá haber zonas capaces de retener agua.

Las irregularidades que excedan de las antedichas se corregirán por el Contratista de acuerdo con lo que se señala en esta especificación.

4.2.10.5. Pruebas y ensayos

El Contratista realizará el número y clase de ensayos y en la forma que se describen a continuación, o han sido descritos en otros artículos.

El control y registro de los materiales empleados y de los grados de compactación conseguidos en los trabajos de excavación y relleno, deberán ser determinados de acuerdo con normas NLT-108/72 y NLT-109/72 del Laboratorio de Transportes y Mecánica del Suelo. El Contratista deberá establecer, mantener y operar a pie de obra un laboratorio para el control del movimiento de tierras. El laboratorio de control deberá constar de todo el equipo, material e instrumentos necesarios para llevar a cabo los ensayos descritos en las normas NLT-108/72 y NLT-109/72 del Laboratorio de Transportes y Mecánica del Suelo.

En caso de que el volumen de rellenos sea poco importante, la Dirección Facultativa permitirá al Contratista no disponer en obra de un laboratorio permanente de control, aunque sí debe efectuar los ensayos prescritos.

El Contratista deberá tener a pie de obra un técnico capaz de llevar a cabo los ensayos necesarios y con ello asegurar un control adecuado de trabajo. Además de los ensayos llevados a cabo por el Contratista para controlar su propio trabajo, la Dirección Facultativa podrá realizar tantos ensayos suplementarios como lo especificado en cuanto a la forma de ejecutar los trabajos. El Contratista deberá poner a disposición de la Dirección Facultativa el laboratorio de control, su equipo e instrumentos sin ningún cargo extra para poder llevar a cabo los ensayos adicionales necesarios.

El número mínimo de ensayos a realizar sobre relleno será de:

- Control sobre material en origen.

	TERRAPLÉN	FIRME
Proctor Normal o Modificado	1 PN/1000 m ³	1 PM/750 m ³
Granulométrico	1 Ud./5.000 v	1 Ud./750 m ³
Límites Atterberg	1 Ud./5.000 m ³	1 Ud./1.500 m ³
CBR	1 Ud./10.000 m ³	1 Ud./4.500 m ³
Equivalente Arena	---	2 Ud./750 m ³

- Control sobre la compactación (densidad y humedad).

	TERRAPLÉN	FIRME
Centro	5 Ud./5.000 m ³ o 1 día	1 Ud./3.500 m ³ o 1 día
Franjas de 2 m al borde	1 Ud./100 ml	---

4.2.10.6. Medición y abono

Los rellenos se abonarán por aplicación de los precios correspondientes del presupuesto, según las respectivas definiciones, a los volúmenes obtenidos por aplicación, como máximo, de las secciones tipo correspondientes, no abonándose generalmente los que deriven de excesos de excavación.

4.2.11. Obras de hormigón

El objeto de esta especificación es la definición de los requisitos técnicos necesarios para la ejecución, ensayos, pruebas y terminación de todas las obras de hormigón, en conformidad con los demás documentos del Proyecto.

4.2.11.1. Ejecución y colocación de encofrados y cimbras

El Proyecto y dimensionamiento de todos los encofrados y cimbras, así como su construcción, serán responsabilidad del Contratista.

El suministrador de los puntales justificará y garantizará las características de los mismos mediante una hoja de control validada, precisando las condiciones en que deben ser utilizados.

Para su ejecución y colocación se atenderá a las prescripciones contenidas en el artículo 65º de la EHE.

Las cimbras, encofrados y moldes, así como las uniones de sus distintos elementos, poseerán una resistencia y rigidez suficientes para garantizar el cumplimiento de las tolerancias dimensionales y para resistir, sin asientos ni deformaciones perjudiciales, las acciones de cualquier naturaleza que puedan producirse sobre ellos como consecuencia del proceso de hormigonado y especialmente, bajo las presiones del hormigón fresco o los efectos del método de compactación utilizado.

Tendrán una resistencia y rigidez suficientes para mantener la posición y la forma de tal manera que no se produzcan deformaciones superiores a 5 mm en zonas locales, ni superiores a la milésima de la luz para las de conjunto.

En las aristas de los encofrados de los bornes y esquinas del hormigón que van a quedar expuestos, se colocarán berenjenos para obtener un chaflán de 25 mm a 45º.

Los encofrados y moldes serán lo suficientemente estancos para que se consigan superficies cerradas de hormigón. Si son de madera, se humedecerán para evitar que absorban el agua contenida en el hormigón.

Las superficies interiores de encofrados y moldes aparecerán limpias en el momento del hormigonado, y presentarán las condiciones necesarias para garantizar la libre retracción del hormigón.

El encofrado de los laterales de la cimentación puede evitarse, pudiendo encofrar los lados directamente con la tierra, siempre que la capa de recubrimiento de hormigón alcance un mínimo de 100 mm. y las paredes del pozo puedan mantener por si mismas un ángulo con la horizontal de al menos 70º ($\phi \geq 70^\circ$).

Los paneles del encofrado se deben orientar en la dirección del viento predominante en la zona.

4.2.11.2. Preparación y colocación de armaduras

Se efectuarán de acuerdo con los artículos 31º y 66º de la EHE.

El Director Facultativo deberá comprobar en cada zapata que la armadura se compone del número de barras indicado en el plano de la cimentación y que sus respectivos diámetros son los correctos.

La colocación de las armaduras deberá ser verificada antes del vertido del hormigón.

Deberá incluir el control de: tipo correcto de refuerzo, dimensión y cantidad. Las barras de refuerzo deben estar curvadas, colocadas y sujetas correctamente, y el recubrimiento cumplir las condiciones especificadas en este pliego de condiciones.

Las armaduras se cortarán y doblarán ajustándose a las dimensiones e indicaciones dadas en los planos del Proyecto.

La colocación de armaduras debe realizarse respetando siempre un recubrimiento mínimo de 40 mm. Si se encofra con el terreno natural, el recubrimiento mínimo debe ser de 100 mm.

El trabajo comienza colocando la armadura de refuerzo del fondo en las posiciones adecuadas. La armadura de refuerzo se coloca y se fija al menos 40 mm por encima de la capa de hormigón de limpieza, después de que ésta haya fraguado.

Se coloca la virola apoyada con los pernos de nivelación en la capa de hormigón de limpieza.

La parte más alta de la virola deberá estar completamente horizontal, y esto se consigue ajustando los 3 tornillos de regulación. El trabajo deberá realizarse muy cuidadosamente, para que así no exista riesgo de que la torre quede desequilibrada después del montaje. Como se indica posteriormente en el apartado de control de calidad, la desviación máxima sobre la horizontal no debe ser superior a ± 2 mm.

Después, se colocan las barras en Z debajo de la virola, en ambas partes interior y exterior.

La armadura de estrella se colocará a través de los agujeros de la virola, apoyada en las armaduras en Z, y las armaduras en forma de anillo se colocarán por dentro del pedestal.

La armadura superior se coloca, con las barras en Z, la armadura de estrella y las barras de refuerzo de laterales como soporte.

Todas las armaduras se deberán sujetar cada dos intersecciones con las armaduras con las que se cruce su eje. El alambre obligatorio deberá ser alambre templado con un diámetro de al menos 1,5 mm.

Considerando la posible corrosión en la virola y en las armaduras, las barras deberán mantenerse sin contacto con la virola. No obstante, debe asegurarse la conductividad eléctrica de la armadura efectuando soldaduras en los puntos indicados en el plano correspondiente.

Las distancias entre las armaduras y los encofrados se mantendrán mediante separadores. El tipo de separador a utilizar deberá ser aprobado previamente por la Dirección Facultativa.

En ningún caso deben cortarse las armaduras suministradas para la realización de los separadores. Éstos deberán suministrarse independientemente.

Estos calzos o separadores deberán disponerse de acuerdo con lo dispuesto en el artículo 66.2 de la EHE. Deberán estar constituidos por materiales resistentes a la alcalinidad del hormigón, y no inducir corrosión de las armaduras. Deben ser al menos tan impermeables como el hormigón, y ser resistentes a los ataques químicos a que se puede ver sometido éste. Se prohíbe el empleo de madera, así como el de cualquier material residual de construcción, aunque sea ladrillo u hormigón. En el caso de que puedan quedar vistos, se prohíbe asimismo el empleo de materiales metálicos.

El número de separadores debe ser el suficiente para asegurar el recubrimiento mínimo de las armaduras especificado en el plano. La distancia máxima entre ellos debe ser la menor de: 50 veces el diámetro de la barra o 100 cm.

Cuando sea necesario colocar solapes no previstos en los planos su disposición deberá ser aprobada previamente por la Dirección Facultativa.

4.2.11.3. Elementos embebidos y pernos de anclaje

Tanto los pernos de anclaje como el resto de los elementos embebidos se colocarán en la posición exacta indicada en los planos del Proyecto, siendo el Contratista el único responsable del cumplimiento de esta prescripción.

Todos los pernos de anclaje se situarán con plantilla y se cuidará especialmente su posición planimétrica y altimétrica, así como la verticalidad, proyección y fijación durante la colocación y fraguado del hormigón.

La posición de los elementos de anclaje deberá ser controlada por el Contratista y a su costa, inmediatamente antes y después del hormigonado, para asegurarse que su posición es la correcta en ambos casos.

La corrección de cualquier error de la posición, número o tipo de los elementos de anclaje, o de daños sufridos, se hará a expensas del Contratista.

Inmediatamente después de la colocación en obra, la parte roscada vista de los pernos deberá ser cubierta con grasa y bolsas de plástico, atadas con hilo de acero, para evitar oxidaciones, manteniéndose estas protecciones hasta la colocación del equipo o estructura que vaya a ser anclado en ellos.

El Contratista colocará, como si fueran suministradas por él mismo, todas las piezas que deban quedar embebidas en el hormigón, como tuberías, etc., y cuyo suministro sea realizado por otros, según los planos del Proyecto.

4.2.12. Colocación de la virola

El contratista es responsable de que cualquier punto de la brida superior de la virola de cimentación esté dentro de ± 2 mm desde el nivel horizontal y de que la forma circular se conserve.

4.2.13. Desencofrado y descimbrado

El descimbrado y desencofrado se realizará de acuerdo con el artículo 75º de la EHE.

Los encofrados y moldes deberán poderse retirar sin causar sacudidas ni daños en el hormigón.

Antes de proceder al descimbrado y desencofrado de los elementos resistentes principales, el Contratista solicitará el permiso correspondiente de la Dirección Facultativa.

El desencofrado de costeros verticales de elementos de poco canto podrá efectuarse después de un día de hormigonada la pieza, a menos que durante dicho intervalo se hayan producido bajas temperaturas u otras causas capaces de alterar el proceso normal de endurecimiento del hormigón. Los costeros verticales de elementos de gran canto no deberán retirarse antes de los dos días con las mismas salvedades apuntadas anteriormente a menos que se emplee curado a vapor. El descimbrado podrá realizarse cuando, a la vista de las circunstancias y temperatura del resultado, las pruebas de resistencia, el elemento de construcción sustentado haya adquirido el doble de la resistencia necesaria para soportar los esfuerzos que aparezcan al descimbrar. El descimbrado se hará de modo suave y uniforme, recomendándose el empleo de cunas, gatos, cajas de arena y otros dispositivos, cuando el elemento a descimbrar sea de cierta importancia.

El empleo de productos para facilitar el desencofrado o desmoldeo de las piezas deberá ser expresamente autorizado por el Director Facultativo. Se evitará el uso de gasóleo, grasas o cualquier otro producto análogo.

4.2.14. Hormigón

4.2.14.1. Dosificación

El hormigón deberá estar compuesto, mezclado y preparado con arreglo a los métodos que se consideren oportunos respetando las limitaciones especificadas en el artículo 68º de la norma EHE.

La denominación del hormigón a utilizar se indicará en el plano de la cimentación según el artículo 39º de la Norma EHE.

La planta hormigonera deberá lograr las especificaciones indicadas en la denominación.

Cualquier aditivo necesario para la utilización del hormigón en ambientes o condiciones especiales debe añadirse sin perjuicio de las características mecánicas del hormigón, debiendo consultarse su utilización con el Director Facultativo antes de su utilización.

El estudio de la dosificación se hará siempre con ensayos previos, de acuerdo con el artículo 81º de la EHE.

La fabricación del hormigón no deberá iniciarse antes de que la Dirección Facultativa haya aprobado la fórmula de trabajo propuesta por el Contratista. Dicha fórmula señalará exactamente:

- Granulometría de los áridos combinados.
- Dosificaciones de cemento, agua y eventualmente, aditivos por m³ de hormigón fresco.

- Consistencia, indicada por el descenso del cono de Abrams.

La fórmula de trabajo para un mismo hormigón habrá de ser reconsiderada si varía alguno de los siguientes factores:

- El tipo de cemento.
- El tipo, absorción o tamaño del árido grueso.
- El módulo granulométrico del árido fino en más de dos décimas.
- La naturaleza o proporción de aditivos.
- El método de puesta en obra.

4.2.14.2. Fabricación

Se realizará de acuerdo con el artículo 69º de la EHE y con las especificaciones incluidas en los planos y en este pliego de condiciones.

Las materias primas se almacenarán y transportarán de forma tal que se evite todo tipo de entremezclado, contaminación, deterioro o cualquier otra alteración significativa en sus características.

El tiempo transcurrido desde la preparación del hormigón en la planta hormigonera y su vertido en la cimentación no deberá exceder en ningún caso de una hora y media. En ningún caso debe añadirse agua para facilitar su vertido. En tiempo caluroso, o bajo condiciones que contribuyan a un rápido fraguado del hormigón, el tiempo límite deberá ser inferior, a menos que se adopten medidas especiales recogidas en la norma EHE, que, sin perjudicar la calidad del hormigón, aumenten el tiempo de fraguado.

El amasado se efectuará siempre en hormigonera, con medición de las cantidades de cemento y de áridos por peso y del agua en volumen.

Solamente en obras de escasa importancia y para pequeñas cantidades de hormigón, podrán dosificarse los áridos en volumen, con autorización previa por escrito de la Dirección Facultativa y amasando siempre en hormigonera.

Los materiales se verterán dentro de la hormigonera en el siguiente orden:

- Una parte de la dosis de agua (aproximadamente la mitad).
- El cemento y la arena simultáneamente.
- La grava.
- El resto del agua hasta completar la dosis requerida.

Se comprobará el contenido de humedad de los áridos, para corregir, en caso necesario, la cantidad de agua vertida directamente en la hormigonera.

La instalación de hormigonado será capaz de realizar una mezcla regular e íntima de los componentes proporcionando un hormigón de color y consistencia uniforme.

En la hormigonera deberá colocarse una placa, en la que se haga constar la capacidad y la velocidad en revoluciones por minuto recomendadas por el fabricante, las cuales nunca deberán sobrepasarse. Antes de introducir el cemento y los áridos en el mezclador, éste se habrá cargado de una parte de la cantidad de agua requerida por la masa completándose la dosificación de este elemento en un periodo de tiempo que no deberá ser inferior a cinco segundos ni superior a la tercera parte del tiempo de mezclado, contados a partir del momento en que el cemento y los áridos se han introducido en el mezclador. Antes de volver a cargar de nuevo la hormigonera se vaciará totalmente su contenido. No se permitirá volver a amasar en ningún caso hormigones que hayan flagrado parcialmente, aunque se añadan nuevas cantidades de cemento, áridos y agua.

4.2.14.3. Puesta en obra

Se efectuará de acuerdo con lo especificado en el artículo 70º de la EHE y en este pliego de condiciones.

El transporte se efectuará tan rápidamente como sea posible y de forma que no transcurra más de media hora desde su amasado hasta su colocación definitiva.

El sistema de transporte deberá ser aprobado por la Dirección Facultativa.

Cuando el transporte se realice en camiones, estarán provistos de agitadores y la velocidad de agitación estará comprendida entre dos y seis revoluciones por minuto.

Durante el período de transporte y descarga deberá funcionar constantemente el sistema de agitación.

El hormigonado de la cimentación de todos los aerogeneradores deberá realizarse en dos fases: la primera comprende toda la losa de cimentación y el interior de la virola de chapa, la segunda la corona de la virola. El hormigón para cada fase debe provenir de la misma planta hormigonera y con la misma calidad.

Los encofrados deberán ser supervisados antes de cada vertido.

Se deberá tener un gran cuidado durante el vertido, especialmente cuando se realice el rellenado por la parte interior de la virola. Debe verterse el hormigón por el hueco interior existente entre las terminaciones de las armaduras en estrella que atraviesan la virola y vigilar que no caiga sobre dichas armaduras, para asegurarse de que la virola no se desvía y está en el centro de la base y con la brida superior completamente horizontal.

Las armaduras y la virola deberán estar absolutamente limpias antes del vertido del hormigón. Hay que asegurar el recubrimiento mínimo de las armaduras.

Deberá utilizarse un vibrador y el relleno debajo de la brida y armadura inferior deberá ser completo para así no tener ningún defecto en ninguna zona.

4.2.14.4. Docilidad y compactación

Se atenderá a las prescripciones del artículo 30º, apartado 30.6, de la EHE.

El Contratista utilizará hormigón uniforme de la misma calidad para todas las unidades de obra similares, y no se emplearán hormigones fabricados con cemento de distintas procedencias en una misma estructura o elemento resistente.

No se permitirá una altura libre de caída del hormigón durante su colocación mayor de 1,75 m. Para alturas mayores deberán adaptarse disposiciones especiales de vertido, que deberán someterse a la aprobación de la Dirección Facultativa.

El espesor de las tongadas será el necesario para conseguir que la compactación alcance a todo el interior de la masa sin producir segregación de la mezcla. Este espesor en ningún caso será superior a 50 cm.

Cuando el hormigonado debe efectuarse sin interrupción y por tongadas sucesivas, éstas se extenderán y compactarán antes de que se inicie el fraguado en la inmediatamente inferior.

La compactación se efectuará de un modo continuo durante el vertido del hormigón. No se verterá una nueva tongada sin haber compactado completamente la anterior.

La compactación se efectuará siempre con vibrador. El tipo de vibrador deberá ser aprobado por la Dirección Facultativa. Los vibradores se aplicarán siempre de modo que su efecto se extienda a toda la masa, sin que se produzcan segregaciones. Si se emplean vibradores internos, deberán sumergirse longitudinalmente en la tongada subyacente, y retirarse también longitudinalmente sin desplazados transversalmente mientras estén sumergidos en el hormigón. La aguja se introducirá y retirará lentamente, y a velocidad constante, recomendándose a este efecto que no se superen los 10 cm/s, con cuidado de que la aguja no toque las armaduras. La distancia entre los puntos sucesivos de inmersión no será superior a 75 cm, y será la adecuada para producir en toda la superficie de la masa vibrada una humectación brillante, siendo preferible vibrar en pocos puntos prolongadamente. No se introducirá el vibrador a menos de 10 cm. de la pared del encofrado.

4.2.14.5. Protección y curado

Se efectuará de acuerdo con el artículo 74º de la EHE.

Inmediatamente después del relleno, las superficies libres del hormigón se deberán mantener húmedas con algún producto de curado hasta que se realice el relleno de tierra.

El relleno de tierra se puede utilizar como cubierta cuando el hormigón se haya endurecido (después de 24 h).

El hormigón tiene que aislarse de la pérdida de calor y humedad durante al menos 7 días y 7 noches, tanto en verano como en invierno. Si el relleno de tierra se realiza antes de los 7 días y las 7 noches mencionadas, la parte de cimentación que permanezca visible deberá estar aislada para no perder calor ni humedad.

El procedimiento de curado deberá ser aprobado previamente por escrito por la Dirección Facultativa que fijará asimismo el plazo mínimo a que debe extenderse.

Cuando el procedimiento sea por riego directo con agua, el curado se prolongará como mínimo durante siete días a partir del hormigonado.

El Contratista protegerá durante la ejecución de las obras todas las superficies hormigonadas contra cualquier tipo de agresión, como pisadas, rodaduras, vibraciones del encofrado, etc. hasta que el hormigón esté totalmente curado, así como contra variaciones de temperatura, lluvias, corrientes, aguas heladas, sobrecargas, y cualquier otro tipo de acción que pudiera causarles daños.

4.2.14.6. Juntas de hormigonado

Se ejecutarán de acuerdo con el artículo 71º de la EHE. No se harán más juntas de hormigonado que las previstas en los planos, y aquellas que, sin estar previstas en los planos, hayan sido autorizadas por escrito por la Dirección Facultativa.

La posición, forma y refuerzos de las juntas de construcción serán las indicadas en los planos del Proyecto o, en su defecto, las propuestas por el Contratista y aprobadas por la Dirección Facultativa.

Cuando sean de temer los efectos debidos a la retracción, se dejarán las juntas abiertas durante al menos 10 días, para que las masas contiguas puedan deformarse libremente. El ancho de tales juntas deberá ser el necesario para que, en su día, puedan hormigonarse correctamente.

El tratamiento de la junta, antes de continuar el hormigonado se hará por alguno de los procedimientos autorizados por la EHE, pero en todo caso con la aprobación de la Dirección Facultativa.

No se permitirá el vertido de hormigón sobre otro anterior cuando éste no sea susceptible de ser vibrado, porque se haya iniciado el principio de fraguado o cuando la Dirección Facultativa estime que puede ser perjudicial a la adherencia entre las armaduras y el hormigón. Si se produce, por consiguiente, una nueva junta de construcción, y si está situada en lugar no aceptable a juicio de la Dirección Facultativa, se deberá picar y demoler el hormigón necesario con el fin de trasladar la junta a la posición debida, siendo todos estos trabajos a expensas del Contratista.

La Dirección Facultativa podrá exigir la utilización de resinas epoxi para la ejecución de las juntas de hormigonado.

Se exigirá la utilización de resinas epoxi para la reparación de coqueras y otros defectos en el hormigón. La forma de realizar esta reparación deberá ser aprobada por la Dirección Facultativa y será a expensas del Contratista. No podrá efectuarse ninguna reparación sin autorización previa de la Dirección Facultativa.

En las cimentaciones de los aerogeneradores no se admiten juntas de hormigonado, únicamente la resultante de hormigonar la corona de la virola en una segunda fase.

4.2.14.7. Hormigonado bajo el agua

No se permitirá verter el hormigón en presencia de agua, especialmente en cimentaciones, siempre que exista la posibilidad de evitarla. Cuando no sea así, se podrá hormigonar en presencia de agua con la autorización previa de la Dirección Facultativa.

En ningún caso se autorizará el hormigonado bajo el agua cuando exista barro o lodo que pueda contaminar el hormigón o disminuir los recubrimientos exigidos, ni cuando el agua tenga una velocidad superior a 0,5 m/s, o una temperatura inferior a 2°C.

Cuando se vaya a hormigonar bajo el agua, la dosificación mínima de cemento será de 350 kg/m³.

La consistencia será lo suficientemente plástica para no tener que moldear el hormigón dentro del agua.

La colocación se hará de forma continua para evitar la formación de capas. Se empezará por uno de los extremos progresando lentamente y en dirección opuesta a la corriente, cuando el agua esté dotada de velocidad, y teniendo cuidado de que el hormigón no se vierta directamente en el agua, sino sobre la mezcla ya vertida.

La colocación del hormigón bajo el agua se hará con la utilización de trompa, de modo que el extremo de la misma esté siempre sumergido en él.

4.2.14.8. Hormigonado en tiempo frío

Se atenderá a lo especificado en el artículo 72º de la EHE y a la ET específica de GS Natural Fenosa Renovables.

Ningún ingrediente utilizado deberá contener hielo, nieve, o cualquier elemento deteriorante.

La utilización de acelerador de fraguado y/o los métodos a emplear para garantizar la calidad del hormigón colocado deberán ser aprobados previamente por la Dirección Facultativa.

La temperatura de la masa de hormigón, en el momento de verterla en el molde o encofrado, no será inferior a 5°C. Se prohíbe verter el hormigón sobre elementos cuya temperatura sea inferior a 0°C.

Una vez se haya vertido el hormigón, la temperatura del mismo deberá mantenerse por encima de 5°C hasta que se haya endurecido lo suficiente.

En general, se suspenderá el hormigonado siempre que se prevea que, dentro de las cuarenta y ocho horas siguientes, pueda descender la temperatura ambiente por debajo de 0°C.

En los casos en que, por necesidad, se hormigone en tiempos de heladas, se adoptarán las medidas necesarias para garantizar que no se producirán deterioros locales en los elementos correspondientes, ni mermas de las características resistentes del material.

El hormigón deberá protegerse de la helada, por procedimientos suficientemente sancionados por la práctica, durante un intervalo mínimo de 72 h. Si se emplea cemento aluminoso o aceleradores de fraguado, el intervalo mínimo podrá rebajarse a 36 h. En todo caso, los procedimientos empleados para calentar el hormigón y el encofrado, no deben tener ningún efecto de secado sobre el hormigón.

Al comienzo de los trabajos el Contratista propondrá a la Dirección Facultativa, para su aprobación, un procedimiento de curado del hormigón que fijará las medidas a tomar cuando la temperatura mínima diaria descienda de +5°C en dos días sucesivos.

Este procedimiento deberá indicar al menos lo siguiente:

- Situación y número de termómetros de intemperie a colocar en los distintos lugares de la obra.
- M² de lámina de plástico o lonas dispuestos en obra para la protección de las superficies de hormigón.
- Tabla de tiempos desencofrado/temperaturas en los N días desde el hormigonado.
- Nº de probetas de información a conservar en el mismo lugar y condiciones de la pieza hormigonada y que servirán para controlar el comportamiento del hormigón.
- Métodos y maquinaria dispuesta para calentar materiales.
- Duración de las medidas de protección.

El empleo de aditivos anticongelantes requerirá una autorización expresa del Director Facultativo.

4.2.14.9. Hormigonado en tiempo caluroso

Se atenderá a lo especificado en el artículo 73º de la EHE.

Se adoptarán las medidas necesarias para que la temperatura de la masa de hormigón en el momento de colocarse en obra no sea superior a 30°C.

Cuando la temperatura ambiente sea superior a 40°C o haya un viento excesivo, solamente se podrá hormigonar con autorización previa de la Dirección Facultativa. Para ello el Contratista deberá presentar, con anterioridad al comienzo de la puesta en obra del hormigón, una propuesta de método a emplear para evitar la desecación de la masa durante su fraguado y primer endurecimiento.

Deben tomarse las precauciones necesarias para que el hormigón se mantenga húmedo durante el proceso de fraguado para asegurar la correcta hidratación del cemento. Éstas pueden ser el regado de la losa (10 días) o el cubrimiento de ésta con una capa de parafina que evite la pérdida de humedad. Cualquier método utilizado deberá ser comprobado y validado por el Director Facultativo.

Al comienzo de los trabajos, el Contratista propondrá a la Dirección Facultativa, para su aprobación, un procedimiento de curado del hormigón que fijará las medidas a tomar cuando las temperaturas máximas diarias superen los 35°C en 2 días sucesivos.

Este procedimiento deberá indicar, al menos, lo siguiente:

- Situación y número de termómetros de intemperie a colocar en los distintos lugares de la obra.
- M³ de arena dispuestos en obra para la protección de las superficies de hormigón.
- Nº de operarios y turnos de trabajo.
- Toldos y estructuras que dispondrá en obra para protección de superficies.

- Redes provisionales de agua a instalar o en su defecto maquinaria auxiliar que dispondrá en obra.
- Duración de las medidas de protección.

4.2.14.10. Rellenos de mortero bajo placas de asiento y en cajetines o manguitos

Previamente al relleno de mortero y antes que se monte la estructura o equipo, se prepararán todas las superficies que deben recibir el mortero limpiándolas de todos los materiales de desecho, agua, aceite, grasa, pintura, etc. A continuación, se picará la capa superior del hormigón y se retirará toda la materia extraña usando abundante agua.

Cuando las estructuras o equipos estén alineados y nivelados y así lo indique la Supervisión de Obra, el contratista realizará una nueva limpieza y procederá a humedecer la superficie de hormigón sin que se produzcan encharcamientos.

A las dos o tres horas siguientes, se procederá a verter el mortero de relleno solamente por un lado de la placa de asiento, de forma que rellene perfectamente todos los huecos, manguitos y cajetines y obtener un apoyo uniforme bajo el total de la superficie de la placa de asiento. Se colocará de una sola vez y se compactará mediante apisonado o retacado con barra metálica hasta eliminar todas las burbujas y vacíos.

Una vez que haya endurecido el mortero, se quitarán las cuñas, tornillos de nivelación, placas de suplemento y otros medios empleados bajo la base de sustentación y se rellenarán con mortero los espacios vacíos producidos por su extracción. Una vez endurecida la superficie del mortero, se rematarán los bordes a 45°.

Los espesores de la capa de mortero estarán de acuerdo con los planos de construcción.

Cuando en los planos se especifique un tipo de mortero especial, para su colocación se seguirá el procedimiento recomendado por su fabricante.

4.2.14.11. Ejecución de juntas de estanqueidad

La posición y dimensiones serán las que se indiquen en los planos de Proyecto.

Para su ejecución se seguirán las instrucciones recomendadas por el fabricante y aprobadas por la Dirección Facultativa, en particular en lo que se refiere a la soldadura de las bandas entre sí, tanto en prolongación como en ángulo plano, curva, diedro, etc. y en lo referente a la sujeción de las bandas al encofrado y/o a las armaduras.

4.2.14.12. Descabezado de pilotes

Las cabezas de los pilotes de hormigón, se demolerán hasta dejarlas al nivel especificado en los planos y si estuviesen afectados por la maza, en el caso de pilotes hincados, se sanearán en la longitud suficiente.

Cuando los pilotes sean hormigonados “in situ”, no se demolerá su cabeza en tanto no sean aceptados por la Supervisión de Obra, procediendo después a la demolición de la cabeza en una longitud mínima de 50 cm.

La operación de descabezado incluirá, en cada caso, la preparación de la cabeza para enlazar con la unidad de obra inmediata, por lo que se enderezarán y limpiarán las armaduras y, en caso de pilotes metálicos, se soldarán patillas de enlace de igual manera.

Si se trata de pilotes pretensados, se preparará una jaula de armaduras para conectar cabeza y cimentación.

Debajo de los encepados se colocará una capa de 10 cm de hormigón de limpieza.

4.2.14.13. Inspección y control

El control de los hormigones se efectuará de acuerdo con las prescripciones de los capítulos XV y XVI de la EHE, y con esta Especificación.

Los niveles de control para el hormigón, y el acero serán los indicados en los planos del Proyecto.

El Contratista, antes de iniciar los trabajos, presentará a la Dirección Facultativa un procedimiento de ensayos y control de obra. Para los ensayos no periódicos avisará a la Dirección Facultativa con la suficiente antelación para que pueda asistir y comprobar los resultados.

En todo caso los resultados de los ensayos realizados por el Contratista deberán ser enviados a la Dirección Facultativa.

Por otra parte, el Contratista facilitará a la Dirección Facultativa el acceso al Laboratorio de Obra y a aquéllos que realicen ensayos para la misma obra. Asimismo, le facilitará también el acceso a la documentación no económica de la obra, a los distintos tajos o lugares de trabajo, y a los talleres o instalaciones de terceros donde se realicen trabajos con destino a la misma.

4.2.14.14. Control de armaduras

El control de la calidad de los aceros que se empleen se efectuará de acuerdo con el artículo 90º de la EHE, según el nivel de control fijado en los planos de Proyecto.

La modalidad de control será el control normal.

No se aceptarán partidas que no lleven el certificado de garantía del fabricante.

Las barras de refuerzo se entregarán por el productor o el importador, el cual debe poseer un sello de calidad reconocido.

Las barras de refuerzo que estén curvadas, deberán ser acompañadas por un informe del fabricante indicando el tipo de barra y su fabricación.

Es responsabilidad del Contratista revisar en el envío que el tipo y la dimensión de las barras de refuerzo son correctas.

La documentación, albaranes, etc., deberán estar incluidos en el parte de control.

Respecto a la fabricación de las armaduras las tolerancias serán las siguientes:

- Longitud de corte ± 25 mm.
- Altura y longitud de barras dobladas 0, -12 mm.
- Estribos y cercos ± 12 mm.
- Todos los demás doblados ± 25 mm.

En la colocación de las armaduras las tolerancias serán:

- Recubrimiento:
 - Cimentaciones o grandes volúmenes de hormigón ± 10 mm.
 - Estructuras ± 6 mm.
 - Losas ± 6 mm.
- Distancia entre barras:
 - Cimentaciones o grandes volúmenes de hormigón ± 15 mm.
 - Estructuras ± 6 mm.
 - Losas ± 6 mm.

Las armaduras a emplear en hormigón armado estarán constituidas por acero B-400-S o B-500-S, según se define en los planos y en el Artº. 31, 3 de la Instrucción E.H.E. y se realizarán con sujeción a lo prescrito en los artículos 241 y 600 del PG3.

Las características mecánicas mínimas garantizadas del acero serán:

MÍNIMOS GARANTIZADOS ACERO		
	B-500-S	B-400-S
Límite elástico (kg/cm ²)	5.100	4.100
Carga de rotura (kg/cm ²)	5.600	4.500
Alargamiento de rotura	12%	14%
Relación carga de rotura a límite elástico	1,05	1,05

4.2.14.15. Control del cemento

Los ensayos relativos al control del cemento se realizarán según los Artículos 26 y 81 de la EHE. Los resultados de los ensayos realizados deberán ser facilitados al Director Facultativo.

4.2.14.16. Control de los áridos

Los ensayos relativos al control de los áridos se realizarán según los Artículos 28 y 81 de la EHE. Los resultados de los ensayos realizados deberán ser facilitados al Director Facultativo.

4.2.14.17. Control de la arena

Los ensayos relativos al control de la arena se realizarán según los Artículos 28 y 81 de la EHE. Los resultados de los ensayos realizados deberán ser facilitados al Director Facultativo.

4.2.14.18. Control del agua

Los ensayos relativos al control del agua se realizarán según los Artículos 27 y 81 de la EHE. Los resultados de los ensayos realizados deberán ser facilitados al Director Facultativo.

4.2.14.19. Control del hormigón

Cuando se utilice hormigón realizado fuera de la obra, el control de la composición de éste puede basarse en los resultados del control de calidad de la empresa hormigonera, si está en posesión de un sello de calidad reconocido.

Se debe realizar un control estadístico según las directrices de la norma EHE, de la resistencia y consistencia del hormigón.

Cada carga de hormigón fabricado en central irá acompañada de una hoja de suministro de la cual se entregará una copia al Director Facultativo. Deberá indicar todas las condiciones en las que se ha fabricado y transportado el hormigón. La fabricación del hormigón debe cumplir las especificaciones de los Artículos 30 y 39 de la norma EHE. El control debe llevarse a cabo según los Artículos 82 a 89 de la citada norma.

La modalidad de control será el control estadístico.

Se debe recoger muestras de 4 camiones por cada cimentación, escogidos aleatoriamente. De las muestras de cada camión se obtendrán 6 probetas. Se realizarán ensayos de compresión para cada camión conforme a la siguiente tabla:

PROBETA	FECHA DE ROTURA	RESISTENCIA
1	7 días	
2	7 días	
3	28 días	
4	28 días	
5	Reserva	
6	Reserva	

Test de resistencia a compresión

Una vez conocidos los resultados de resistencia de las 8 probetas (2 por camión) a 7 días, se obtendrá la resistencia característica estimada, conforme a lo indicado en el Art. 88.4 de la norma EHE.

Como norma general, no dará comienzo al montaje del aerogenerador hasta que se conozcan los resultados de la resistencia de compresión a 28 días y sean satisfactorios. Si el Director Facultativo lo estima conveniente, se podrá proceder al montaje 21 días después del hormigonado conforme a lo indicado en los puntos siguientes, tomando como base los resultados obtenidos:

1. Si los ensayos a 7 días dan como mínimo el 80% de la resistencia característica de proyecto (24 MPa para el hormigón HA - 30) y a 21 días como mínimo 90% (27 MPa para el hormigón HA-30), se podrá montar la cimentación a 21 días.
2. Si a 7 días no alcanza como mínimo el 80% o a 21 días el 90%, se medirá la resistencia a 28 días.
3. Si la resistencia a 28 días alcanza como mínimo el 90% de la resistencia característica, se podrá montar la cimentación.
4. Si la resistencia a 28 días es inferior al 90% de la resistencia característica, se consultará con el departamento de ingeniería de GE.

4.2.14.20. Petición de hormigonado

Antes de iniciarse la puesta en obra del hormigón y con una antelación de al menos 24 h, el Contratista solicitará de la Dirección Facultativa, por duplicado, la correspondiente autorización de hormigonado, indicando la unidad o tajo que se va a hormigonar, la cantidad aproximada de hormigón a colocar en m³, la fecha y la hora aproximada de comienzo del hormigonado.

4.2.14.21. Inspección y control previos al hormigonado

A partir de la petición de autorización para hormigonar presentada por el Contratista, la Dirección Facultativa efectuará una inspección y control previos al hormigonado comprobando las cimbras y encofrados, la preparación de las juntas, la limpieza de las superficies de contacto, las armaduras, los elementos embebidos, los pernos de anclaje, etc. para ver si reúnen las condiciones prescritas.

El criterio de aceptación será el cumplimiento de todas y cada una de las prescripciones que le son de aplicación según el articulado de esta Especificación.

4.2.14.22. Autorización de hormigonado

A partir de los resultados de la inspección y control efectuados, si los resultados son satisfactorios, la Dirección Facultativa dará la autorización por escrito al Contratista, reservándose para sí una copia de la misma.

Esta autorización no eximirá al Contratista de su responsabilidad respecto a la obra ni a los materiales que pudieran acusar deficiencias con posterioridad a la ejecución.

En el caso de que los resultados de la inspección y control fuesen negativos, la Dirección Facultativa denegará la autorización, comunicándolo al Contratista por escrito e indicando los motivos de la denegación.

4.2.14.23. Control de la calidad del hormigón

Se hará de acuerdo con lo prescrito en el artículo 82º de la EHE.

4.2.14.24. Control de la consistencia del hormigón

Se atenderá a lo especificado en el artículo 83º de la EHE.

4.2.14.25. Control de la resistencia del hormigón

Se efectuará de acuerdo con el artículo 84º de la EHE y con esta Especificación.

El control será de tipo estadístico y el nivel será el que se indique en los planos del Proyecto. Se atenderá a los especificados en el artículo 88º de la EHE.

El número de determinaciones de resistencia de amasadas, N, no será inferior a 6 por cada parte de obra, definida ésta según el cuadro 88.4.a. de la EHE, y a menos de 6 diarias, cuando el hormigonado diario sea inferior a las cantidades del citado cuadro. El número de probetas para cada determinación de resistencia no será inferior a dos.

Además, por cada parte de obra se tomarán tres probetas adicionales, de las cuales dos serán rotas por compresión a los 7 días, y la tercera se conservará hasta el final de la obra.

La resistencia media de las probetas a los 7 días servirá únicamente para tomar decisiones respecto a la dosificación, para garantizar la obtención a los 28 días, en series sucesivas, la resistencia característica especificada en los planos. Si la rotura de las probetas a los siete días se produjera una carga media inferior a 0,6 f ó 0,7 f (según se use cemento de endurecimiento normal o de endurecimiento rápido), el Contratista modificará la fórmula de trabajo y aumentará al doble el número de probetas de control hasta que cuatro series consecutivas rompan a una carga media independientemente de las medidas que el Contratista, en todo caso, deberá adoptar para averiguar la causa de la disminución de resistencia, de cuyas causas y del procedimiento de corrección informará a la Dirección Facultativa para su aprobación.

Con las probetas ensayadas a los 28 días de edad se determinará la resistencia característica estimada, que deberá ser, en cualquier serie de la realizada, mayor o igual a la especificada en los planos.

Además de las probetas indicadas para cada parte de obra, se tomarán tres más para romper dos a 7 días con la finalidad indicada en control a nivel normal, y conservar la restante.

Las decisiones a adoptar en función de los datos aportados por los ensayos de rotura de probetas de cada uno de los lotes en que se dividen las obras de hormigón, se basarán en los criterios contemplados en el artículo 88.5 de la EHE.

4.2.15. Aspecto de la obra acabada y tolerancias

Al ser retirados los encofrados, las superficies que presenten defectos, no se parchearán o arreglarán hasta que la Dirección Facultativa lo decida.

Las superficies vistas, si existieran, de las piezas o estructuras, una vez desencofradas o desmoldadas, no presentarán coqueras o irregularidades que perjudiquen al comportamiento de la obra o a su aspecto exterior, o dejen armaduras en contacto con la atmósfera o la tierra de relleno.

El sistema de tolerancias a observar en cualquier aspecto de la realización de la obra de la cimentación deberá cumplir lo especificado en el Artículo 96 de la Norma EHE.

Las partes de superficie de hormigón que resulten defectuosas, a juicio de la Dirección Facultativa, serán picadas hasta profundizar más allá de la armadura para sanear el hormigón y se reemplazará por hormigón de la misma mezcla de que esté hecho el elemento.

Todas las cavidades o coqueras que la Dirección Facultativa no incluya como defectuosas se rellenarán o parchearán con mortero de cemento, pero profundizando al menos 25 mm en el hormigón, tomando la precaución de aplicar encofrado del mismo tipo que el empleado, para que resulte el mismo aspecto del hormigón visto.

Las superficies reparadas se curarán en la misma forma dicha para el hormigón.

El Contratista realizará los acabados en la forma y de la manera que se describe en los planos.

Cuando en los planos no se especifique el tipo de acabado a emplear, todas las losas, escaleras y plataformas de hormigón se terminarán con un acabado fratasado que se realizará apisonando el hormigón mediante herramientas adecuadas que alejen los áridos gruesos de la superficie y enrasado con un reglón. A continuación, con el hormigón fresco, pero suficientemente endurecido para soportar el peso de un hombre sin dejar huella, se fratasará hasta que el árido grueso no sea visible y aflore humedad a la superficie.

4.2.15.1. Tolerancias

La situación de cualquier elemento estructural no diferirá de la indicada en los planos en ± 5 mm.

Las elevaciones de los distintos elementos estructurales, no diferirán de las indicadas en los planos en ± 5 mm.

Las dimensiones de elementos estructurales de hormigón (espesores, escuadrías, recubrimientos, etc.), no diferirán de las indicadas en los planos en ± 2 mm.

La desviación respecto a la verticalidad de cualquier elemento o conjunto de elementos estructurales, no será mayor de una milésima de la altura.

La colocación de cualquier grupo de pernos de anclaje, no diferirá de la indicada en los planos en ± 2 mm, y dentro de un mismo grupo, la colocación de pernos de anclaje entre sí no diferirá en ± 5 mm de los indicados en los planos.

La planitud de elementos superficiales será tal que, comprobados con un reglón de 5 m de longitud en cualquier dirección, no exista una distancia superior a 10 mm entre reglón y superficie para elementos ocultos y 5 mm en hormigones vistos. En pavimentos la tolerancia será de 3 mm comprobados con regla de 3 m.

Después del desencofrado, y antes de proceder a la ejecución de la unidad siguiente que afecte a la anterior, el Contratista realizará el correspondiente control geométrico, informando a la Dirección Facultativa de los resultados del mismo. En caso de aparecer valores superiores a los indicados anteriormente, se procederá de acuerdo a lo que ordene la Dirección Facultativa en cuanto a aceptación, reparación o demolición de la pieza correspondiente.

Las limitaciones en cuanto a resistencias medias del hormigón y tolerancias dimensionales, no son exclusivas en cuanto a la recepción de la obra. La Dirección Facultativa indicará las pruebas y ensayos a realizar con objeto de comprobar si la pieza hormigonada cumple con los fines previstos en el Proyecto, en cuanto a cualquier otra característica definida en el mismo, tales como permeabilidad, densidad, etc.

4.2.15.2. Estanqueidad de excavaciones

Las excavaciones se conservarán secas y libres de agua durante la realización del trabajo y el Contratista deberá proporcionar el personal, materiales, bombas, máquinas y mantenimiento necesario para

proteger las obras contra toda corriente de agua que se dirija en cualquier momento hacia ellas y contra las filtraciones e inundaciones.

El Contratista empleará las medidas precisas para evitar que cursos de agua en las zanjas o excavaciones deterioren o arrastren el mortero o cualquier trabajo de albañilería, cemento o mezcla de hormigón que aún no haya fraguado.

No se verterán en las excavaciones aguas provenientes de la superficie o del subsuelo, y se evacuarán de manera que no constituyan molestia o provoquen daño.

4.2.15.3. Entibados metálicos y de madera, apoyos y soportes en excavaciones

El Contratista proporcionará todos los entibados, tanto metálicos como de madera necesarios para sostener los terraplenes, estructuras, servicios e instalaciones, y en cantidad suficiente para la realización pronta de la obra. Las excavaciones serán constantemente conservadas en condiciones de seguridad por el Contratista, para sus actividades, los de la Dirección Facultativa y los que ésta señale. La aprobación de los entibados por parte de la Dirección Facultativa no relevará al Contratista de sus responsabilidades.

4.2.15.4. Inspección y control

La tolerancia en dimensiones de excavaciones generales terminadas será de +5 cm en 100 m y la tolerancia en elevación será de +5 y menos cero (-0) cm respecto a las cotas indicadas en planos.

La tolerancia en dimensiones de excavaciones en sección obligada terminadas será de +1% y 0 en cualquiera de sus dimensiones en planta y la tolerancia en elevación será de +5 y menos cero (-0) cm respecto a las cotas indicadas en planos.

El fondo de todas las cimentaciones presentará una cara horizontal, regularizada y limpia, debiendo ser apisonada por medios mecánicos o manuales que garanticen una compactación de al menos el 90% del Proctor modificado.

4.2.15.5. Medición y abono

La medición se efectuará de acuerdo con las secciones tipo definidas por los perfiles teóricos de excavación, sin tener en cuenta esponjamientos.

El abono se efectuará en metros cúbicos (m³) de acuerdo con el precio correspondiente del presupuesto, cualquiera que sea la clase del terreno que aparezca al realizar las excavaciones.

5. CONDICIONES TÉCNICAS. INFRAESTRUCTURAS

5.1. ESPECIFICACIÓN DE MATERIALES

Se refiere este capítulo a las características principales de los elementos citados a continuación. En la memoria del Proyecto se especifica detalladamente la totalidad de componentes de la infraestructura eléctrica.

5.1.1. Normas y especificaciones

5.1.1.1. Normas para cables M.T.

Los cables objeto de esta Especificación deberán ser diseñados, fabricados y ensayados de acuerdo con las normas que se indican a continuación. Estas normas se entenderán en su última edición vigente en el momento del pedido.

- UNE-EN 60228:2005, Conductores de cables aislados.
- UNE 211620:2018, Cables eléctricos de distribución con aislamiento extruido, de tensión asignada desde 3,6/6 (7,2) kV hasta 20,8/36 (42) kV inclusive. Cables unipolares y unipolares reunidos con aislamiento de XLPE. Cables con pantalla de tubo de aluminio y cubierta de compuesto de poliolefina (tipos 10E-6, 10E-7, 10E-8 y 10E-9).
- UNE-EN 60229:2009, Cables eléctricos. Ensayos de cubiertas exteriores con una función especial de protección y que se aplican por extrusión.
- UNE-EN 60811-100:2012, Cables eléctricos y de fibra óptica. Métodos de ensayo para materiales no metálicos. Parte 100: Generalidades.
- UNE-EN 60811-201:2012, Cables eléctricos y de fibra óptica. Métodos de ensayo para materiales no metálicos. Parte 201: Ensayos generales. Medición del espesor de aislamiento.
- UNE-EN 60811-202:2012, Cables eléctricos y de fibra óptica. Métodos de ensayo para materiales no metálicos. Parte 202: Ensayos generales. Medición del espesor de las cubiertas no metálicas.
- UNE-EN 60811-203:2012, Cables eléctricos y de fibra óptica. Métodos de ensayo para materiales no metálicos. Parte 203: Ensayos generales. Medición de las dimensiones exteriores.
- UNE-EN 60811-501:2012, Cables eléctricos y de fibra óptica. Métodos de ensayo para materiales no metálicos. Parte 501: Ensayos mecánicos. Ensayos para determinar las propiedades mecánicas de las mezclas de aislamientos y cubiertas.
- UNE 21191-1:1992/2M:2009, Cálculo de las capacidades de transporte de los cables para regímenes de carga cíclicos y sobrecarga de emergencia. Parte 1: Factor de capacidad de transporte cíclico para cables de tensiones inferiores o iguales a 18/30 (36) kV.

5.1.1.2. Normas generales de la aparamenta de Alta Tensión

La aparamenta de alta tensión cumplirá las “Normas de Obligado Cumplimiento” cuya relación aparece en el Artículo 8 del Capítulo I del Reglamento sobre condiciones técnicas y garantías de seguridad en líneas eléctricas de alta.

Se adjunta una copia con listado de estas NORMAS (UNE) de obligado cumplimiento:

- UNE-EN 60027-1:2009, Símbolos literales utilizados en electrotecnia. Parte 1: Generalidades.
- UNE-EN 60027-2:2009, Símbolos literales utilizados en electrotecnia. Parte 2: Telecomunicaciones y electrónica.
- UNE-EN 60027-3:2007, Símbolos literales utilizados en electrotecnia. Parte 3: Magnitudes logarítmicas, magnitudes conexas y sus unidades. (IEC 60027-3:2002).
- UNE-EN 60027-4:2011, Símbolos literales utilizados en electrotecnia. Parte 4: Máquinas eléctricas rotativas.
- UNE-EN 60027-6:2009, Símbolos literales utilizados en electrotecnia. Parte 6: Control automático.
- UNE-EN 60027-7:2011, Símbolos literales utilizados en electrotecnia. Parte 7: Producción, transporte y distribución de energía eléctrica.
- UNE-EN 62271-200:2005, Aparamenta de alta tensión. Parte 200: Aparamenta bajo envolvente metálica de corriente alterna para tensiones asignadas superiores a 1 kV e inferiores o iguales a 52 kV.
- UNE-EN 62271-102:2005, Aparamenta de alta tensión. Parte 102: Seccionadores y seccionadores de puesta a tierra de corriente alterna.
- UNE-EN 62271-103:2012, Aparamenta de alta tensión. Parte 103: Interruptores para tensiones asignadas superiores a 1kV e inferiores o iguales a 52 kV.
- UNE-EN 60529:2018, Grados de protección proporcionados por las envolventes (Código IP).
- UNE-EN 60071-1:2006, Coordinación de aislamiento. Parte 1: Definiciones, principios y reglas (IEC 60071-1:2006).
- UNE-EN 60071-2:1999, Coordinación de aislamiento. Parte 2: Guía de aplicación.
- UNE-EN IEC 60099-5:2018, Pararrayos. Parte 5: Recomendaciones para la selección y utilización. (Ratificada por la Asociación Española de Normalización en mayo de 2018.)
- UNE-EN 61869-2:2013, Transformadores de medida. Parte 2: Requisitos adicionales para los transformadores de intensidad.
- UNE-EN 61869-3:2012, Transformadores de medida. Parte 3: Requisitos adicionales para los transformadores de tensión inductivos.
- UNE-EN 61869-5:2012, Transformadores de medida. Parte 5: Requisitos adicionales para los transformadores de tensión capacitivos.

- UNE-EN 60060-1:2012, Técnicas de ensayo de alta tensión. Parte 1: Definiciones generales y requisitos de ensayo.
- UNE-EN 60060-2:2012, Técnicas de ensayos de alta tensión. Parte 2: Sistemas de medida.

5.1.2. Aerogeneradores

Los aerogeneradores han de ser del tipo especificado en el presente Proyecto o de similares características.

Todos los elementos deberán estar dimensionados para una vida útil de veinte años como mínimo, exceptuando aquellos que se entienda como consumibles (pastillas de freno, elementos fusibles, aceites, etc.).

El fabricante proporcionará las instrucciones técnicas necesarias para realizar un montaje correcto de las máquinas. En estas instrucciones, estarán incluidas las medidas de seguridad que se deben adoptar en este proceso.

El montaje se realizará siguiendo las instrucciones anteriormente mencionadas. En caso de que se realice alguna operación que no esté contemplada en las mismas, se debe consultar esta con el fabricante.

En el momento que se finalice el montaje, todos los sistemas de la máquina deberán estar operativos y en perfecto estado de funcionamiento.

El fabricante proporcionará las instrucciones técnicas necesarias para realizar un mantenimiento, tanto predictivo, como correctivo correcto de las máquinas. En estas instrucciones, estarán incluidas las medidas de seguridad que se deben adoptar en estos procesos.

Los aerogeneradores deberán estar dotados de las medidas de seguridad adecuadas a los riesgos inherentes a este tipo de máquinas, además de no presentar ninguna arista ni saliente en las zonas accesibles por los operarios de mantenimiento.

5.1.3. Torre Meteorológica

Se instalará una torre meteorológica de estructura metálica cuya vida útil será, como mínimo, de 20 años.

Estará dotada, como mínimo, de sensor de temperatura, sensor de presión atmosférica y anemómetros y veletas a tres niveles, siendo el superior a la altura del buje de la máquina.

Los sensores estarán conectados a un registrador de datos instalado en la propia torre y al edificio de control mediante un conductor de fibra óptica.

La torre estará implementada en el sistema SCADA del parque, guardando un registro de los datos recogidos por los sensores por un tiempo no inferior a tres meses.

5.1.4. Celdas de Media Tensión

Se distinguen dos tipos de agrupaciones de Celdas de Media Tensión, según la posición que ocupe el aerogenerador dentro del circuito de interconexión entre aerogeneradores, presentando una de las siguientes configuraciones:

- Configuración 0L+1P: Para aerogeneradores situados en extremo de línea.
- Configuración 0L+1L+1P: Para aerogeneradores con posición intermedia.

Todas las celdas a instalar serán de corte y aislamiento en hexafluoruro de azufre. Las celdas se instalarán en la parte inferior de la torre del aerogenerador, tal y como ya se ha indicado.

Las celdas a instalar serán del tipo, metálica prefabricada, modular, de aislamiento y corte en SF6, con las funciones de protección de transformador por ruptofusible con doble seccionador de puesta a tierra (1P), de entradas de líneas con seccionador (1L) y de salida de línea para el conexionado con cajas terminales enchufables a la red de M.T. (0L).

La distribución y composición de las celdas modulares será la siguiente:

- 1 conjuntos de celdas modulares (configuración 0L+1P) con las funciones de una protección de transformador por ruptofusible con doble seccionador de puesta a tierra y de una salida de línea (remonte) y señalización de presencia de tensión, en los aerogeneradores TU-01 y TU-05.
- 4 conjuntos de celdas modulares (configuración 0L+1L+1P) con las funciones de una protección de transformador por ruptofusible con doble seccionador de puesta a tierra, una entrada de línea con seccionador y de una salida de línea (remonte) y señalización de presencia de tensión, en los aerogeneradores TU-02, TU-03 y TU-04.

Según las funciones que componen las celdas modulares, tendrán las siguientes características:

5.1.4.1. Celdas de protección

Se identifican con la letra 1P. Son utilizadas como celda de protección del transformador del aerogenerador. Están constituidas por un interruptor- seccionador de tres posiciones (conectado, seccionado y puesto a tierra, antes y después de los fusibles) y protección con fusibles limitadores. Además también irán provistas de una bobina de disparo a emisión por temperatura del trafo, seccionador de puesta a tierra y alojamiento para las cabezas terminales de los puentes de unión de los interruptores seccionadores con el transformador.

Función de protección de transformador 36kV-630 A:

- Interruptor-seccionador, 36kV-630A, con bobina de disparo y mando manual.
- 3 Fusibles SSK para cartuchos 36kV - 100A, con disparo tripolar y señalización eléctrico de fusión.
- Seccionador doble de puesta a tierra 36kV, I_{ter}=20 kA (1s) e I_d=50 kA (valor cresta) con mando manual.
- Enclavamiento mecánico Interruptor-seccionador y seccionador de P. a T.

- Salida de cables con conexión enchufable.
- Embarrado tripolar.
- Pletina de puesta a tierra.
- Testigo de presencia de tensión.

Además la celda irá provista de un relé de protección adicional autoalimentado con las funciones de máxima intensidad de fases temporizada e instantánea y máxima intensidad de neutro temporizada e instantánea. El relé de protección incluye los transformadores o captadores de intensidad necesarios para las funciones de protección asignadas al relé. El relé será del tipo ekorRPT de Ormazábal.

5.1.4.2. Celdas de línea

Se identifican con la letra 1L. Son utilizadas como celda de entrada de otros aerogeneradores del mismo circuito. Están constituidas por un interruptor-seccionador de tres posiciones y su función es la de independizar las partes de un circuito, de tal manera que no es necesario que todas las celdas de un mismo circuito estén operativas para que el circuito siga funcionando.

Función de seccionador 36kV-630 A:

- Interruptor rotativo tripolar con posiciones Conexión-Seccionamiento-Puesta a Tierra, 36kV-630A, I_{ter}=20 kA(1s) e I_d=50 KA, con mando manual.
- Captadores capacitivos de presencia de tensión de 36 kV
- Pasatapas en lateral de celda para llegada de cables con conexión atornillable (dependiendo de la configuración).
- Embarrado tripolar.
- Pletina de cobre de puesta a tierra.
- Accesorios y pequeño material.

5.1.4.3. Celdas de remonte

Se identifican con la letra 0L. Son utilizadas como celda de salida para cada aerogenerador y no permiten maniobra alguna. Solamente están constituidas por un paso de cables a barras para unirse a la otra celda.

Función de salida de cable:

- Salida de cables con conexión enchufable.
- Captadores capacitivos de presencia de tensión de 36 kV.
- Embarrado tripolar.
- Pletina de puesta a tierra.

- Cajas terminales enchufables para conexión a red 30 KV, de 630 A.

5.1.4.4. Documentación

Documentación a entregar en la oferta

El suministrador preparará una oferta técnica y una oferta económica, que constituirán documentos separados.

La oferta económica incluirá:

- Precios desglosados para cada una de las partidas que componen el suministro.
- Precios desglosados para cada tipo de celda y lista detallada de los materiales que las componen.
- Lista valorada de repuestos y accesorios recomendados.
- Plazo de entrega de la documentación de proyecto.

Documentación a entregar después de realizado el pedido

El suministrador deberá entregar un proyecto completo, que incluirá, como mínimo:

- Versión definitiva de toda la documentación técnica solicitada para la oferta.
- Planos físicos y de montaje de las celdas.
- Planos de bastidores metálicos y accesorios.
- Listas de materiales definitivas.
- Esquemas desarrollados definitivos de las celdas.
- Esquemas de cableado interno de las celdas.

Toda la documentación definitiva deberá presentarse a la aprobación de la PROPIEDAD previamente al acopio y construcción; deberá llevar indicación de confirmación de pedido y el número del mismo.

De toda la documentación definitiva se entregarán seis (6) copias. De los planos se entregará, además un ejemplar reproducible y un disquete con ficheros DWG de los mismos.

Toda la documentación se entregará en castellano.

5.1.5. Conductores

5.1.5.1. Características técnicas

Los conductores a utilizar en la ejecución del presente proyecto se han descrito en la documentación adjunta del proyecto, memoria y anejo de cálculos.

5.1.5.2. Ensayos para cables M.T.

Durante la fabricación del cable se realizarán los controles y pruebas destinados a comprobar el buen funcionamiento del cable y la calidad de sus componentes.

Los ensayos individuales se realizarán sobre todo el cable terminado y consiste en:

- Medida de la resistencia eléctrica del conductor.
- Ensayo de tensión.
- Ensayo de descargas parciales.

Los ensayos especiales se realizarán sobre dos muestras de cada tipo de conductor y diferentes bobinas, que consisten en:

- Examen del conductor.
- Verificación de dimensiones.
- Ensayo de tensión durante 4 horas.
- Ensayo de alargamiento en caliente.

Los ensayos tipo no es necesario practicarlos pues se supone que ya han sido realizados por el fabricante antes de su comercialización y se justificarán mediante la entrega de sus protocolos correspondientes.

También se realizarán pruebas del conductor una vez instalado, para lo cual se ejecutarán las que procedan, con la valoración incluida en oferta y aportando los medios necesarios para su realización.

5.1.5.3. Embalaje, marcado y envío

Los cables irán embalados en bobinas de madera o metálicas, que deberán llevar una placa metálica con las características más importantes del mismo: nombre y marca del fabricante, nº de serie del cable, año de fabricación, tensión nominal, sección del conductor, longitud de la pieza (en metros), peso total de la bobina (en kg), indicación, en cada bobina, del origen y destino del cable contenido y el nº de Bobina.

La distribución de cables en las diferentes bobinas así como las longitudes de los contenidos de las mismas se eligen de forma, que se puedan realizar las diferentes tiradas, reduciendo al máximo la necesidad de realizar empalmes intermedios.

5.1.5.4. Documentación

Documentación a facilitar con la oferta

El oferente deberá incluir en su oferta la siguiente documentación además de, lógicamente, las condiciones generales comerciales y plazos de entrega:

- Lista de excepciones y/o matizaciones a la presente Especificación. Las excepciones no incluidas en la lista de excepciones que se solicita no tendrán validez contractual.
- Un ejemplar de las Hojas de Datos debidamente cumplimentadas.
- Folleto descriptivo de los cables ofertados.
- Folleto descriptivo de los terminales ofertados.

Documentación técnica que debe facilitar el fabricante tras cursar el pedido

El contratista del cable de potencia, terminales y accesorios deberá someter para su aprobación, dentro de las tres (3) primeras semanas a partir de la fecha en que sea cursado el pedido la siguiente información por triplicado:

- Plano certificado de dimensiones generales del cable de potencia, terminales y accesorios incluyendo, pero no limitándose, a lo siguiente:
 - Diámetro exterior de los cables de potencia.
 - Dimensiones de los terminales.
 - Radios mínimos de curvatura de los cables.
 - Pesos de los mismos.
- Instrucciones de almacenamiento en obra, montaje y mantenimiento.
- Plan de fabricación y acopios.
- Certificados de ensayos.
- Protocolos de ensayos de recepción en fábrica.
- Protocolos de ensayo de rutina.
- Protocolos completos de ensayo tipo.

Toda la documentación deberá llevar indicación de confirmación de pedido y el número del mismo.

Una vez aprobada la documentación y planos específicos de los equipos, el fabricante deberá enviar a la PROPIEDAD 5 copias en papel y 1 reproducible de cada plano, así como un CD con ficheros DWG de todos los planos.

Toda la documentación se entregará en castellano.

5.1.6. Celdas de 30 kV

El nuevo grupo de celdas de 30 kV que se instalarán para instalar en la SET de Pousadoiro tendrán las siguientes características generales:

Tensión de servicio 30 kV.

Tensión nominal	36 kV.
Tensión de ensayo a impulso	170 kV.
Tensión de ensayo a frecuencia industrial	50 kV.
Máxima intensidad de cortocircuito (valor de cresta)	63 kA.
Máxima intensidad de corta duración (1s)	25 kA.

Todas las celdas que se instalarán dispondrán de contactos auxiliares de posición, detectores de presencia de tensión, bobinas de disparo y apertura y cierre, transformadores toroidales de intensidad y los interruptores automáticos, bornas y relés de baja tensión necesarios para cada tipo de cabina.

Las celdas a instalar son las siguientes:

- 1 ud. Cabina o celda de protección secundario de transformador de potencia.
- 2 uds. Cabina o celda de protección entrada/salida de línea o circuito colector de MT.
- 1 ud. Cabinas o celdas de medida de tensión de barras de 30 kV.
- 1 ud. Cabinas o celdas de protección y mando de los equipos de batería de condensadores.
- 1 ud. Cabinas o celdas de protección de alimentación primario transformadores de servicios auxiliares (SS.AA).
- 1 ud. Transformador de servicios auxiliares 30 kV/0,42-N, 50 kVA, Dyn11.

5.1.7. Transformador de potencia

El transformador que se instalará en la subestación de Pousadoiro tendrá las siguientes características:

Nº de fases	3.
Servicio	Continuo.
Instalación	Intemperie.
Aislamiento	Aceite.
Refrigeración	ONAN / ONAF.
Tipo de núcleo	Columnas.
Tipo de cuba	Prevista para vacío del 100% y sobrepresión de 1kg/cm ² .
Frecuencia	50 Hz.
Potencia nominal (ONAN/ONAF)	20/15 MVA.
Tensión lado AT	132 kV.
Tensión nominal en vacío BT	30 kV.
Conexión arrollamiento AT	Estrella con neutro accesible.

Conexión arrollamiento BT	Triángulo accesible.
Grupo de conexión.....	YNd11.
Cambiador de tomas en carga	Tipo MR en el lado AT.
Normas de construcción y ensayos	CEI.
Sobrecargas admisibles.....	Según CEI 354.
Nivel de ruido máximo	70 dB.

El transformador dispondrá de:

- Regulador en carga. Cambiador de tomas bajo carga trifásico.
- Indicador magnético de nivel de aceite del depósito de expansión (63NT).
- Relé Bucholz (63B).
- Indicador magnético del nivel de aceite del cambiador (63NR).
- Relé de gases tipo RS-2001 (63BJ).
- Termómetro de aguja y contactos para imagen térmica (49).
- Liberador de sobrepresión (63L) con guiado de aceite al foso (tubo de aluminio).

5.1.8. Autoválvulas 132 kV monofásicas

Las autoválvulas tendrán las siguientes características:

Instalación	Intemperie.
Tipo	ZnO.
Tensión máxima de servicio entre fases	145 kV.
Tensión nominal	120 kV.
Tensión de operación continua	>92 kV.
Frecuencia nominal	50 Hz.
Nivel de aislamiento del equipo a proteger	650 kVcr.
Tiempo máximo de falta a tierra	1 s.
Capacidad de disipación de energía mínima	>7,0 kJ/kV.
Línea de fuga mínima	3625 mm.
Intensidad nominal de descarga (8/20 µs)	10 kA cr.
Máxima tensión residual con 2 kA en sobretensión (30/60 µs)	<238 kV.
Máxima tensión residual con 10 kA en sobretensión (8/20 µs)	<282 kV.

Intensidad de corta duración (4/10 μ s)	100 kA cr.
Tipo de servicio	continuo.
Clase de descarga de larga duración según CEI	3.
Clase de limitador de presión, según CEI	65 kA.
Intensidad nominal de cortocircuito (0,2s)	31,5 kA.
Equipación	Contador de descargas y base aislante.

5.1.9. Transformadores de tensión inductivos 132 kV

Las autoválvulas tendrán las siguientes características:

Instalación	Intemperie.
Frecuencia nominal	50 Hz.
Tensión nominal	132 kV.
Tensión más elevada para el material	145 kV.
Relación de Transformación	132: $\sqrt{3}$ /0.110: $\sqrt{3}$ -0.110: $\sqrt{3}$ -0.110: $\sqrt{3}$.
Factor de tensión nominal (servicio continuo)	1,2.
Factor de tensión nominal (max. 30 seg).....	1,5.
Numero de secundarios	3.
Potencia max. simult. Dentro clases de precisión	≥ 170 VA.

Potencias y clases de precisión:

1er núcleo (medida y protección)

Potencia de precisión

Clase de precisión

2o núcleo (protección)

Potencia de precisión

Clase de precisión

3er núcleo (medida oficial)

Potencia de precisión

Clase de precisión

5.1.10. Módulos blindados 132 kV

Las características generales del módulo blindado a instalar son:

Servicio	Continuo.
Instalación	Intemperie.
Número de fases	3.
Encapsulado	Monofásico.
Frecuencia nominal	50 Hz.
Régimen de neutro	Rígido a tierra.
Gas de aislamiento	SF6.
Fugas gas de aislamiento por compartimento	< 0.5% / año.
Tensión nominal Un (kV)	132.
Tensión asignada Ur (kV)	145.
Tensión soportada de corta duración (1 min) en seco a frecuencia industrial (kV), contra tierra	275.
Tensión soportada de corta duración (1 min) en seco a frecuencia industrial (kV), entre contactos abiertos	315.
Tensión soportada nominal a impulsos tipo rayo (kV cresta), contra tierra	650.
Tensión soportada nominal a impulsos tipo rayo (kV cresta), entre contactos abiertos	750.
Intensidad admisible corta duración (kA)	31,5.
Intensidad admisible de pico (kA cresta)	100.
Duración admisible de la corriente de corto	1s.
Elementos auxiliares	
Control y señalización	125Vcc (+15%-20%).
Calefacción e iluminación	400/230 Vca(+10% -10%).
Protecciones	
Alta tensión	IP-65.
Baja tensión y compartimentos de operación	IP-54.
Normativa de construcción y ensayo	EN/ IEC

La aparamenta del módulo blindado tendrá las siguientes características:

5.1.10.1. Interruptores

Los interruptores serán de presión simple, emplearán SF6 como agente aislante y extintor del arco eléctrico, y actuarán según el principio de autosoplado, con una cámara de corte por cada polo para lograr la interrupción segura del arco sin corriente de retorno.

El diseño de los interruptores permitirá un fácil y rápido acceso a las partes activas para inspección y mantenimiento.

Los interruptores estarán equipados con los siguientes accesorios:

- 1 accionamiento eléctrico, con dispositivo antibombeo a 125 Vcc (+15% / -20%).
- 2 bobinas de apertura a emisión de corriente a 125 Vcc (+15% / -20%).
- 1 bobina de cierre a 125 Vcc (+15% / -20%).
- 1 accionamiento de emergencia para apertura, accesible desde el exterior.
- 1 accionamiento manual de carga de muelles mediante manivela.
- Mecanismos de enclavamiento eléctrico y mecánico.
- 1 conjunto de 20 contactos auxiliares disponibles, 10 abiertos y 10 cerrados para la posición del interruptor.
- 1 conjunto de 4 contactos auxiliares disponibles, 2 abiertos y 2 cerrados para la indicación de muelles tensados.
- 1 indicador mecánico para la posición de los contactos principales.
- 1 indicador mecánico para la posición de los muelles.
- 1 contador mecánico de los ciclos de operación del interruptor.
- 1 sistema de calentamiento para evitar condensaciones en el mecanismo de operación a 230 Vca.

Los circuitos eléctricos de control del interruptor estarán equipados con bornes terminales en el cuadro de control local para conexión directa de las órdenes externas (disparos de protecciones y bloqueo al cierre).

5.1.10.2. Seccionador combinado con puesta a tierra

Los seccionadores combinados incorporarán las funciones propias de un seccionador de aislamiento y de un interruptor de puesta a tierra mediante un contacto deslizante de 3 posiciones:

- Seccionador abierto / cuchilla de puesta a tierra cerrada.
- Seccionador abierto / cuchilla de puesta a tierra abierta.
- Seccionador cerrado / cuchilla de puesta a tierra abierta.

Los polos del seccionador estarán acoplados mecánicamente y serán actuados simultáneamente mediante un accionamiento motorizado anexo a la envolvente o en forma manual externa.

Los seccionadores estarán equipados con los siguientes accesorios:

- 1 accionamiento eléctrico a 125 Vcc (+15% / -20%).
- 1 accionamiento mecánico manual de emergencia.
- Mecanismos de enclavamiento mecánico.
- 1 conjunto de 16 contactos auxiliares disponibles, 8 abiertos y 8 cerrados para la posición del seccionador de aislamiento.
- 1 conjunto de 16 contactos auxiliares disponibles, 8 abiertos y 8 cerrados para la posición del seccionador de puesta a tierra.
- 1 indicador mecánico para la posición de los contactos principales.
- Mirillas de inspección para verificar la posición y estado de los contactos.
- 1 sistema de calentamiento para evitar condensaciones en el mecanismo de operación a 230 Vca.

5.1.10.3. Seccionadores de puesta a tierra rápida

Estos seccionadores de puesta a tierra estarán actuados por un mecanismo de operación por resortes que permita el cierre de los contactos de forma rápida. La apertura de los contactos se podrá realizar de forma lenta o rápida.

Los contactos estarán diseñados para permitir el cierre de corrientes inductivas y capacitivas de las líneas y también para cerrar sobre falta.

Los polos del seccionador estarán acoplados mecánicamente y serán actuados simultáneamente mediante un accionamiento motorizado anexo a la envolvente o en forma manual externa.

Los seccionadores de puesta a tierra rápida estarán equipados con los siguientes accesorios:

- 1 accionamiento eléctrico a 125 Vcc (+15% / -20%).
- 1 accionamiento mecánico manual de emergencia.
- Mecanismos de enclavamiento mecánico.
- 1 conjunto de 16 contactos auxiliares disponibles, 8 abiertos y 8 cerrados para la posición del seccionador de puesta a tierra.
- 1 indicador mecánico para la posición de los contactos principales.
- Mirillas de inspección para verificar la posición y estado de los contactos.
- 1 sistema de calentamiento para evitar condensaciones en el mecanismo de operación a 230 Vca.

5.1.10.4. Transformadores de Intensidad

Los transformadores de intensidad serán inductivos, de tipo toroidal, montados sobre los cojinetes.

Las sobretensiones transitorias transmitidas por los transformadores de intensidad a los circuitos de control, protección y medida cumplirán con los últimos requisitos de la normativa en cuanto a compatibilidad electromagnética (EMC).

5.1.10.5. Transformadores de Tensión

Los transformadores de tensión serán inductivos, montados sobre el módulo blindado.

Las sobretensiones transitorias transmitidas por los transformadores de tensión a los circuitos de control, protección y medida, cumplirán con los últimos requisitos de las normativas en cuanto a la compatibilidad electromagnética (EMC).

5.1.10.6. Aisladores

Los aisladores serán de resina polimérica o de porcelana. Sólo se admitirán aisladores cerámicos en caso de no estar disponible la fabricación con aisladores de resina.

En caso de emplear aisladores de resina, deberán estar reforzados con fibra de vidrio para que no puedan romper o explotar. Las aletas serán de goma con siliconas, con buen comportamiento ante lluvia o ambientes contaminados.

5.1.11. Servicios auxiliares

Los servicios auxiliares de la Subestación estarán atendidos necesariamente por los dos sistemas de tensión (c.a. y c.c.). Para la adecuada explotación del centro, se instalarán sistemas de alimentación de corriente alterna y de corriente continua, según necesidades, para los distintos componentes de control, protección y medida.

Para el control y operatividad de estos servicios auxiliares de c.a. y c.c. se ha dispuesto el montaje de un cuadro de centralización de aparatos formado por bastidores modulares a base de perfiles y paneles de chapa de acero.

El cuadro constará de dos zonas diferenciadas e independientes, donde se alojan respectivamente los servicios de corriente alterna y corriente continua.

Cada servicio estará compartimentado independientemente y tendrá acceso frontal a través de las puertas con cerradura en las que se ha fijado el esquema sinóptico.

5.1.11.1. Servicios auxiliares de C.A.

Para disponer de estos servicios se ha previsto la instalación de un transformador de 100 kVA y de un Grupo Electrónico como fuentes de alimentación de c.a. a la nueva subestación y prioridad de mayor a menor:

- Alimentación desde el terciario del transformador trifásico de potencia.
- Alimentación desde un Grupo Electrónico a instalar en la Subestación.

Alimentación desde el terciario del transformador de potencia

Esta fuente se alimentará de un transformador de servicios auxiliares 20/0,400-0,230 kV; 100 kVA, grupo de conexión Dyn11 desde los que se acometerá al cuadro principal de SS.AA. de c.a. situado en el edificio de control, el cual tendrá una configuración de simple barra partida.

Alimentación desde el grupo electrónico

Como medida de prevención ante falta de tensión en los servicios auxiliares se ha previsto la instalación de un grupo de socorro diésel de interior, cuyo funcionamiento estará automatizado. Dicho grupo será de 78 kVA y tendrá una autonomía de 72 horas al 100% de la carga gracias al apoyo de un tanque de combustible de 1000 l. Así mismo deberá estar provisto de un sistema de recogida de aceite/combustible de modo que ante una eventual fuga no se produzcan vertidos.

5.1.11.2. Servicios auxiliares de C.C.

Para la tensión de corriente continua se ha proyectado la instalación de los equipos rectificador-batería en el edificio de control, con capacidad cada uno para alimentar todos los sistemas de control y protecciones, así como el sistema de fuerza (alimentación de motores de interruptores y seccionadores).

Los dos equipos de 125 Vc.c. funcionan ininterrumpidamente y durante el proceso de carga y flotación su funcionamiento responde a un sistema prefijado que actúa automáticamente sin necesitar de ningún tipo de vigilancia o control, lo cual da mayor seguridad en el mantenimiento de un servicio permanente.

Además de los equipos mencionados anteriormente se instalarán:

- Dos equipos rectificador – batería para 48 Vc.c. y un Cuadro General de corriente continua de 48 V. De este cuadro, partirán las alimentaciones al Sistema de Control Digital. Se preverá una salida con disyuntor magnetotérmico de 20 A para alimentación de la centralita telefónica.
- Dos equipos inversores 125 Vcc / 220 Vca. De este cuadro, partirán las alimentaciones a los equipos de comunicaciones.

El mando y control de la Subestación, así como los equipos de protección y automatismo, se instalarán en armarios constituidos por paneles de chapa de acero y chasis formado con perfiles y angulares metálicos del mismo material.

5.1.12. Cuadros de control y protecciones

5.1.12.1. Unidades de control

El mando y control de la subestación será de tipo digital y estará constituido por:

- Dos Unidades de Control de la subestación (UCS) dispuesta en un armario de chapa de acero, en el que se ubicarán, además de la unidad de control propiamente dicha, una pantalla y un teclado en el frente, un reloj de sincronización GPS, una unidad de control para la adquisición de las señales de los servicios auxiliares y una bandeja para la instalación de los módem de comunicación con el Telemando. Las UCS serán dobles funcionando una en HOT STAND BY mientras la otra está activa, guardando datos en tiempo real en ambas y conmutación manual de una a otra en caso de fallo en la activa.
- Una Unidad de Control de Posición (UCP) por cada posición de la subestación, constituida por un rack de 19". En el caso de las posiciones de línea de 132 kV y transformadores de potencia, cada UCP se alojará en el correspondiente armario de control y protecciones. Las comunicaciones entre las diferentes UCP's y la UCS se realizará a través de una estrella óptica con fibra de cristal multimodo.

Desde cada UCP se podrá controlar y actuar localmente sobre la posición asociada, y desde la UCS se podrá controlar cualquiera de las posiciones, así como disponer de información relativa a medidas, alarmas y estado del sistema en general.

5.1.12.2. Armarios de control y protecciones

Se instalarán un armario de control y protecciones para la posición de transformador de potencia de y de salida de línea de 132 kV. Los sistemas de control y protección de 30 kV se alojarán en un armario tipo rack 19", pudiendo finalmente instalarse en las propias cabinas en función del modelo a instalar. El bastidor de la posición de transformador y línea será de dimensiones 1200x800x2200 que dispondrá de acceso frontal y posterior, con bastidor pivotante para montaje de equipos y puerta transparente, lo cual permite una gran visibilidad, protección contra polvo y suciedad, y fácil manejo y acceso a los aparatos instalados.

Protecciones del transformador

- Una (1) protección diferencial de transformador (87) de tres devanados, para detectar las faltas en los tres niveles de tensión.
- Dos (2) relés maestro (86) de disparo y bloqueo por actuación de las protecciones de máquina y diferencial.
- Un (1) relé de ajuste de tensión y valor de consigna (90) para la regulación en carga del transformador.

Protecciones de línea

- Una (1) protección de distancia (21) con función de reenganche (79) y comprobación de sincronismo (25).
- Una (1) protección diferencial de línea (87) con función de osciloperturbógrafo.
- Un (1) relé de protección con funciones de sobretensión (59), mínima tensión (27) protección de faltas a tierra (64), sobreintensidad (67) sobreintensidad direccional de neutro (67N), máxima-mínima frecuencia (81) y funciones de sobreintensidad directa e inversa tanto de fase como de neutro (50-51, 50N-51N).

Protecciones de las posiciones de 30 kV

- Una (1) protección de sobreintensidad y sobreintensidad direccional, y sincronismo incorporado. Podría instalarse una protección de distancia para las líneas en función de las necesidades finales de la instalación.
- En la posición de batería de condensadores se habilitarán también las funciones de mínima tensión (27), máxima tensión monofásica (59), máxima-mínima frecuencia (81). Podría instalarse una protección de distancia para las líneas en función de las necesidades finales de la instalación.
- En la posición de transformador se habilitarán protección de sobreintensidad y sobreintensidad direccional, sincronismo, mínima tensión (27), máxima tensión monofásica (59), máxima-mínima frecuencia (81) y una protección de faltas a tierra (64).

5.1.13. Sistema de puesta a tierra

5.1.13.1. Reglamentación y Normas

La instalación de puesta a tierra cumplimentará la reglamentación y normativa siguiente, que es de aplicación:

- UNE-EN 61400-24:2011, Aerogeneradores. Parte 24: Protección contra el rayo.

5.1.14. Productos normalizados

Los materiales deberán ser productos normales de fabricantes de reconocida solvencia. Cuando se requieran dos o más unidades de un mismo material, deberán ser producto de un mismo fabricante.

Todos los elementos y piezas necesarias del montaje van incluidos en los correspondientes módulos de racores, regletas, mando, control y embarrado de conexión de aparellaje y disyuntores.

5.2. ESPECIFICACIÓN DE EJECUCIÓN

5.2.1. Transformadores

5.2.1.1. Ensayos

Serán sometidos como mínimo a los siguientes ensayos, de acuerdo con la Norma ANSI sobre ensayos de transformadores:

- Ensayo tensión aplicada CEI.
- Ensayo tensión inducida CEI.
- Ensayo onda de choque CEI.
- Ensayo de descargas parciales.
- Ensayo grupo de conexión, relación de transformación y polaridad.
- Determinación tensión cortocircuito.
- Determinación pérdidas cortocircuito.
- Determinación pérdidas en vacío.
- Medida de resistencia de los arrollamientos.
- Ensayo de puesta a tierra.
- Test dieléctrico.
- Medida de nivel de ruido.
- Verificación de sistemas de protección.
- Calentamiento por sistema indirecto.

Serán construidos y ensayados según normas CEI 726, UNE 20.178 y DIN 42.523.

5.2.1.2. Medición y abono

Estos equipos se medirán como una unidad completa, una vez instalados y probados, y se abonarán a los precios que figuran en el presupuesto.

5.2.2. Red de Baja Tensión

5.2.2.1. Ejecución

Los cables se montarán fijados directamente a la estructura mediante abrazaderas adecuadas.

Los cables a su salida del terreno se protegerán bajo tubo de acero tipo PG.

Los tubos sobresaldrán del terreno, y cuando la caja de conexiones a la que están unidos los cables esté situada a menos de 1500 mm del terreno, el tubo protector deberá llegar hasta la misma y unirse a ella mediante una conexión estanca adecuada.

Los cables a la salida de los equipos a los que van conectados se marcarán con el código del equipo receptor y con el código de la borna a donde va conectado.

Los tubos se sellarán con cáñamo y pasta dieléctrica, y sus extremos se biselarán al objeto de eliminar filos cortantes.

5.2.2.2. Inspección y control

El Contratista realizará en campo los siguientes ensayos para cada cable:

A la recepción de la bobina, medida de la resistencia de aislamiento de cada uno de los conductores activos en relación con tierra y entre los conductores activos aislados.

Una vez tendido con todos sus accesorios montados, se hará una prueba de continuidad, se volverá a medir la resistencia de aislamiento, y se efectuará un ensayo de rigidez dieléctrica.

Los ensayos se llevarán a cabo según la Instrucción MI-BI 017 del Reglamento Electrotécnico de Baja Tensión, y serán efectuados en presencia de un inspector designado al efecto. Las actas correspondientes estarán firmadas por las partes.

5.2.2.3. Medición y abono

Los conductores se medirán en metros (m) y se abonarán al precio correspondiente.

5.2.3. Red de Media Tensión

5.2.3.1. Montaje de la red subterránea

Los conductores se instalarán en zanjas construidas al efecto. Los cruces bajo calzada se harán siempre bajo tubo de hormigón centrifugado, instalando un segundo tubo como reserva.

Los cables, a su entrada en el terreno, se protegerán bajo tubo de PVC de 6 atm de presión nominal.

Los tubos se sellarán con cáñamo y pasta dieléctrica.

Los cables, a la salida de los equipos a los que van conectados, se marcarán con el código del equipo receptor y con el código de identificación del cable y cada uno de los conductores se marcará con el código del terminal a que esté conectado.

5.2.3.2. Pruebas

El contratista realizará en campo los siguientes ensayos para cada cable:

- A la recepción de la bobina, medida de la resistencia de aislamiento de cada uno de los conductores activos en relación con tierra y entre los conductores activos aislados.
- Una vez tendido con todos sus accesorios montados, se hará una prueba de continuidad, se volverá a medir la resistencia de aislamiento, y se efectuará un ensayo de tensión.

Los ensayos se llevarán a cabo según UNE 21.123, y serán efectuados en presencia de un inspector designado al efecto. Las actas correspondientes estarán firmadas por las partes.

5.2.3.3. Medición y abono

Los conductores se medirán en metros (m) y se abonarán al precio correspondiente.

5.2.4. Cabinas de Media Tensión en edificio de control

5.2.4.1. Montaje y puesta a punto

El montaje del cuadro de planta será realizado por el Contratista según especificaciones del apartado 5.1.2.

Condiciones de Instalación.

Las cabinas se alojarán en el interior de la sala de equipo eléctrico.

Características de la alimentación.

Las características eléctricas del sistema de alimentación se indican en el diagrama unifilar, incluyendo el sistema de puesta a tierra del neutro.

La potencia de cortocircuito se indica asimismo en MVA en los cálculos el. La intensidad de cresta asimétrica en el primer ciclo se estimará como de 2,35 veces la intensidad simétrica eficaz.

Capacidad de los elementos

Todos los elementos del cuadro serán capaces de soportar continuamente la intensidad nominal indicada en el diagrama unifilar, a la tensión nominal bajo condiciones de servicio especificadas, sin que ninguna de sus componentes exceda los límites de temperatura permitidos.

Todos los componentes del cuadro serán capaces de soportar los esfuerzos de cortocircuitos térmicos y dinámicos por la falta especificada. La capacidad térmica será la adecuada para soportar la falta de cortocircuito indicada durante 1 s.

El vendedor suministrará los correspondientes certificados de cortocircuitos.

5.2.4.2. Inspección y ensayos

El Contratista deberá ofrecer al Servicio de Inspección de la Ingeniería todas las facilidades razonables para que éste pueda comprobar que todos los elementos del cuadro están siendo construidos y ensayados de acuerdo con todas las características de construcción y funcionamiento indicadas en esta especificación.

Todos los trabajos y ensayos deberán ser llevados a cabo a la completa satisfacción del Servicio de Inspección, pero su aprobación no excusará al Contratista de su responsabilidad sobre la garantía especificada en las condiciones generales del pedido.

El cuadro estará sujeto a ensayos en fábrica en presencia del Servicio de Inspección, que consistirán como mínimo en los siguientes:

- Ensayo de rigidez dieléctrica a 2000 V y 50 Hz durante 1 min en los circuitos de fuerza y de control.
- Medida de aislamiento.
- Prueba de funcionamiento de los equipos al poner bajo tensión e inyectar corriente a los equipos de medida.
- Se simularán maniobras a realizar en el bastidor y se comprobará el funcionamiento correcto de los diferentes dispositivos.
- Se inspeccionará detalladamente el grado de acabado y de perfección de los detalles constructivos.
- Se comprobará la rigidez mecánica de los bastidores de protección.
- Se suministrará, expedido por un organismo independiente, un certificado de los ensayos de cortocircuito realizados sobre el cuadro prototipo.

De los ensayos citados se entregarán los protocolos de resultados.

5.2.4.3. Ensayos y Pruebas

Se comprobará la continuidad de la línea de enlace de tierras, entre aerogeneradores y S.E.T.

Se procederá a la comprobación de las soldaduras aluminotérmicas, mediante corte de un muestreo ($\approx 5\%$) de las mismas para verificar la ausencia de porosidades.

Se verificará, mediante telurómetro, la resistencia de difusión a tierra del sistema general de tierras y de cada C.T. de aerogenerador.

Mediante inyección de 5 A, como mínimo, se procederá a la medición de las tensiones de paso y de contacto, en los puntos de acceso al C.T. de la torre y en la periferia de ésta. Los resultados deberán ser inferiores a los admisibles según los cálculos.

Si los valores obtenidos, no fueran los adecuados, se adoptarán las reformas o ampliaciones necesarias de acuerdo con la Dirección de Obra.

6. PRUEBAS PARA LA RECEPCIÓN DE LAS OBRAS

Para la recepción de las obras, una vez terminadas, la Dirección de la Obra, procederá en presencia de los representantes del Contratista, a efectuar los reconocimientos y ensayos que se estimen necesarios para comprobar que las obras han sido ejecutadas con sujeción al presente Proyecto, las modificaciones autorizadas y a las órdenes de la Dirección de la Obra.

No se recibirá ninguna instalación eléctrica que no haya sido probada con su tensión de servicio normal y demostrado su perfecto funcionamiento.

6.1. CONDICIÓN PREVIA AL RECONOCIMIENTO DE LAS OBRAS

Antes del reconocimiento de las obras, el Contratista retirará de las mismas, hasta dejarlas completamente limpias y despejadas, todos los materiales sobrantes, restos, embalajes, bobinas de cables, medios auxiliares, tierras sobrantes de las excavaciones y rellenos, escombros, etc.

6.2. PRUEBAS RED DE DISTRIBUCIÓN DE MEDIA TENSION

Durante la obra y una vez finalizada la misma, la Dirección Técnica verificará que los trabajos realizados están de acuerdo con las especificaciones de este Pliego.

En la recepción de la instalación se incluirá.

6.3. PRUEBAS ELÉCTRICAS EN OBRA Y PUESTA EN SERVICIO DEL PARQUE EÓLICO

Con objeto de asegurar el correcto funcionamiento de los diferentes dispositivos y circuitos, en cada una de las fases de montaje descritas es preciso efectuar una serie de pruebas eléctricas previas a su puesta en servicio.

Por ello, el CONTRATISTA deberá prever en su suministro las siguientes partidas genéricas, que posteriormente se detallan en su contenido:

- Pruebas básicas a efectuar bajo su entera responsabilidad.
- Pruebas específicas a efectuar bajo su responsabilidad con la supervisión explícita de la PROPIEDAD.
- Todos los equipos, material auxiliar necesario, y medios de pruebas, así como el personal preciso para la realización de las pruebas anteriores.
- Prestación de material, equipos y medios de pruebas y mano de obra auxiliar para la realización de pruebas específicas dirigidas por los SUMINISTRADORES.

El CONTRATISTA queda obligado a presentar un programa de pruebas a la PROPIEDAD, debiendo expresar el nombre y categoría del personal encargado de las mismas. Al igual que en cualquier otra actividad, la PROPIEDAD puede recusar a cualquier operario del CONTRATISTA que, a su juicio, no sea adecuado para la función a ejercer.

Todas las pruebas enumeradas a continuación han de ser plasmadas en unos protocolos editados por el CONTRATISTA que, previamente, han de ser aprobados por la PROPIEDAD.

Igualmente, el CONTRATISTA deberá avisar a la PROPIEDAD con, al menos, diez días de antelación al inicio de las pruebas, reservándose la PROPIEDAD el derecho a asistir y verificar las mismas. En consecuencia, no será recepcionado un trabajo como válido si no ha cumplido con este requisito; sin embargo, el CONTRATISTA puede realizar previamente estas u otras pruebas bajo su responsabilidad, con objeto de optimizar su organización y asegurarse antes de efectuar las pruebas definitivas ante la PROPIEDAD.

De cualquier forma, las pruebas y medios que se indican en los párrafos siguientes, no tienen ánimo de exhaustividad, por lo que el CONTRATISTA deberá efectuar, bajo el amparo del contrato, cualquier otra prueba o ensayo que la práctica común aconseje, además de prever los medios materiales para ejecutarla.

6.3.1. Pruebas básicas

El CONTRATISTA queda obligado a efectuar las siguientes mediciones y pruebas, tras el preceptivo aviso previo:

- Medida de la resistencia de puesta a tierra y tensiones de paso y contacto. Para la obtención de estas medidas se realizará un ensayo de inyección, coordinado y supervisado por la PROPIEDAD.
- Una vez tendidos los cables de fuerza y control y antes de conectarlos, se realizará una medida de aislamiento entre el conjunto de los conductores y la armadura o pantalla.
- Verificación del conexionado de los cables de interconexión mediante timbrado. No se hace extensible esta prueba al cableado interno de los equipos, ya que se supone comprobado en fábrica.
- Pruebas funcionales de los siguientes circuitos que han de estar de acuerdo con lo expuesto en los esquemas desarrollados respectivos:
 - Cierre y apertura de interruptores y seccionadores.
 - Señalizaciones y alarmas.
 - Comprobación de secuencias de enclavamientos mecánicos y eléctricos. Disparos y bloqueos.

6.3.2. Pruebas específicas

Este otro grupo de pruebas, igualmente de responsabilidad del CONTRATISTA, será supervisado directamente por la PROPIEDAD.

- Cables de MT. Ensayos según norma UNE 211006.
- Asistencia a las pruebas y puesta en servicio de las celdas de MT y de sus equipos de comunicación asociados realizadas por el fabricante de aerogeneradores.
- Pruebas de reflectometría en los cables de F.O. realizadas en los dos sentidos.

6.3.3. Puesta en servicio

El CONTRATISTA incluirá el personal para las operaciones de puesta en servicio de las instalaciones (conexión a la red) que junto con la propiedad y los técnicos de la compañía propietaria de la red a la que se realiza la conexión, efectuarán la citada interconexión.

Se estima que los medios materiales mínimos que debe prever el CONTRATISTA para efectuar las pruebas enumeradas, son los siguientes:

- Un (1) equipo de inyección primaria de $I_{\text{máx}} = 600 \text{ A}$.
- Un (1) conjunto de aparatos de medida compuesto por:
 - Un (1) multímetro digital.
 - Un (1) medidor de aislamiento.
- Un (1) equipo de inyección para la realización de las medidas del sistema de puesta a tierra.
- Un (1) generador de c.c. para realizar el ensayo de aislamiento de los cables de 20 kV.
- Megger de 10000 V.
- Un (1) conjunto de conexiones y herramientas auxiliares.
- Todo el material que se considere necesario para la realización de las pruebas y el correcto funcionamiento del parque eólico, aunque no haya sido mencionado expresamente.

6.4. PRUEBAS ELÉCTRICAS EN OBRA Y PUESTA EN SERVICIO DE LA SUBESTACIÓN

Con objeto de asegurar el correcto funcionamiento de los diferentes dispositivos y circuitos, en cada una de las fases de montaje descritas es preciso efectuar una serie de pruebas eléctricas previas a su puesta en servicio de la subestación. Evidentemente, durante el montaje el CONTRATISTA ya habrá verificado el correcto funcionamiento y ajuste mecánico del aparellaje.

Por ello, el CONTRATISTA deberá prever en su suministro las siguientes partidas genéricas, que posteriormente se detallan en su contenido:

- Pruebas básicas a efectuar bajo su entera responsabilidad.
- Pruebas específicas a efectuar bajo su responsabilidad con la supervisión explícita de la PROPIEDAD.
- Todos los equipos, material auxiliar necesario, y medios de pruebas, así como el personal preciso para la realización de las pruebas anteriores.
- Prestación de material, equipos y medios de pruebas y mano de obra auxiliar para la realización de pruebas específicas dirigidas por los SUMINISTRADORES.

El CONTRATISTA queda obligado a presentar un programa de pruebas a la PROPIEDAD, debiendo expresar el nombre y categoría del personal encargado de las mismas. Al igual que en cualquier otra actividad, la PROPIEDAD puede recusar a cualquier operario del CONTRATISTA que, a su juicio, no sea adecuado para la función a ejercer.

Todas las pruebas enumeradas a continuación han de ser plasmadas en unos protocolos editados por el CONTRATISTA que, previamente, han de ser aprobados por la PROPIEDAD.

Igualmente, el CONTRATISTA deberá avisar a la PROPIEDAD con, al menos, diez días de antelación al inicio de las pruebas, reservándose la PROPIEDAD el derecho a asistir y verificar las mismas. En consecuencia, no será recepcionado un trabajo como válido si no ha cumplido con este requisito; sin embargo, el CONTRATISTA puede realizar previamente estas u otras pruebas bajo su responsabilidad, con objeto de optimizar su organización y asegurarse antes de efectuar las pruebas definitivas ante la PROPIEDAD.

De cualquier forma, las pruebas y medios que se indican en los párrafos siguientes, no tienen ánimo de exhaustividad, por lo que el CONTRATISTA deberá efectuar, bajo el amparo del contrato, cualquier otra prueba o ensayo que la práctica común aconseje, además de prever los medios materiales para ejecutarla.

6.4.1. Pruebas básicas

El CONTRATISTA queda obligado a efectuar las siguientes mediciones y pruebas, tras el preceptivo aviso previo:

- Medida de la resistencia de puesta a tierra y tensiones de paso y contacto. Se tomarán medidas en una serie de puntos del parque de intemperie, haciendo un muestreo selectivo que, como mínimo, deberá incluir aquellas zonas que sean susceptibles de maniobras del personal, tales como mandos de seccionadores, interruptor, reactancia, puntos de alumbrado, etc. Igualmente deberán medirse las tensiones de paso y contacto en varios puntos del cerramiento y en los accesos. Para la obtención de estas medidas se realizará un ensayo de inyección, coordinado y supervisado por la PROPIEDAD.
- Una vez tendidos los cables de fuerza y control y antes de conectarlos, se realizará una medida de aislamiento entre el conjunto de los conductores y la armadura o pantalla.

- Verificación del conexionado de los cables de interconexión mediante timbrado. No se hace extensible esta prueba al cableado interno de los equipos, ya que se supone comprobado en fábrica.
- Pruebas funcionales de los circuitos que han de estar de acuerdo con lo expuesto en los esquemas desarrollados respectivos.

6.4.2. Pruebas específicas

Este otro grupo de pruebas, igualmente de responsabilidad del CONTRATISTA, será supervisado directamente por la PROPIEDAD.

- Cables de 18/30 kV. Aplicar 24 h la tensión nominal en vacío. Megar a 10000V.
- Pruebas de reflectometría en los cables de F.O. realizadas en los dos sentidos.
- Chequeo de las características de los transformadores de intensidad:
 - Prueba de aislamiento entre:
 - Primario y tierra.
 - Secundario y tierra.
 - Primario y secundario.
 - Polaridad o identificación de bornas homólogas.
 - Relación de transformación. Para cada relación y núcleo, se harán cinco mediciones al 10%, 30%, 50%, 70% y 100% de la intensidad nominal.
 - Obtención de la curva de excitación de cada núcleo.
- Chequeo de las características de los transformadores de tensión:
 - Prueba de aislamiento entre secundario y tierra.
 - Polaridad o identificación de bornas homólogas.
- Chequeo de las características de todos los interruptores.
- Inyección secundaria en todos los TI para verificar la continuidad de los circuitos y el correcto funcionamiento de los aparatos de medida, así como obtener la seguridad de que las protecciones miden intensidad.
- Inyección secundaria en todos los TT, verificando que todos los elementos que lo requieren miden tensión.
- Prueba de polaridad y verificación del bucle de salida en señal analógica de los convertidores de medida.

- Pruebas y puesta en servicio de las protecciones de las posiciones y de sus equipos de comunicación asociados. El CONTRATISTA realizará todas las pruebas funcionales de estas protecciones, inyectando corriente por el primario.
- Megado y prueba en vacío 24 horas antes de meter carga a los transformadores.
- El CONTRATISTA asistirá con los equipos y personal necesario al SUMINISTRADOR que dirigirá las pruebas.

6.4.3. Puesta en servicio

El CONTRATISTA incluirá el personal para las operaciones de puesta en servicio de las instalaciones (conexión a la red) de la Subestación, que junto con la propiedad y los técnicos de la compañía propietaria de la red a la que se realiza la conexión, efectuarán la citada interconexión.

De forma indicativa y no limitativa, la puesta en servicio incluye:

- Asistencia en pruebas conjuntas con terceros (compañía eléctrica, fabricantes, suministrador de aerogeneradores, etc.).
- Legalización de instalaciones (incluyendo subestación y aerogeneradores), incluso elaboración de documentación y certificados, verificaciones e inspecciones exigibles a realizar por instaladores autorizados u organismos de control, según corresponda.

6.4.4. Material auxiliar para pruebas

Se estima que los medios materiales mínimos que debe prever el CONTRATISTA para efectuar las pruebas enumeradas, son los siguientes:

- Un (1) equipo de inyección primaria de $I_{\text{máx}} = 600 \text{ A}$.
- Un (1) equipo de inyección secundaria de 0-10 A y tensión variable de 0-300 V
- Un (1) conjunto de aparatos de medida compuesto por:
 - Un (1) multímetro digital.
 - Un (1) medidor de aislamiento.
 - Tres (3) amperímetros 0-2,5-5-10 A, clase 0,5.
 - Tres (3) voltímetros 0-50-150 V, clase 0,5.
 - Dos (2) multímetros analógicos.
 - Un (1) osciloscopio de dos canales.
- Un (1) equipo de inyección para la realización de las medidas del sistema de puesta a tierra.
- Megger de 10000 V.
- Un (1) conjunto de conexiones y herramientas auxiliares.

- Todo el material que se considere necesario para la realización de las pruebas y el correcto funcionamiento de la subestación y de los parques eólicos, aunque no haya sido mencionado expresamente.

7. DISPOSICIÓN FINAL

La concurrencia a cualquier concurso cuyo Proyecto incluya el presente Pliego de Condiciones presupone la plena aceptación de todas y cada una de sus cláusulas.

Oviedo, diciembre de 2019



Mª José Prieto Rocha

Ingeniera Industrial

Colegiado nº 2.719 (Principado de Asturias – COIIAS)

DOCUMENTO 3b

Pliego de Condiciones de la LAT

ÍNDICE

1. CONDICIONES GENERALES PARA LA EJECUCION DE LAS OBRAS	1
1.1. RECONOCIMIENTO Y ADMISIÓN DE MATERIALES	1
1.2. LINEA AEREA DE ALTA TENSION	1
1.2.1. EXCAVACION PARA APOYOS	1
1.2.2. TRANSPORTE Y ACOPIO DE APOYOS.....	1
1.2.3. CIMENTACION DE APOYOS	2
1.2.4. ARMADO E IZADO DE APOYOS	2
1.2.5. TENDIDO, TENSADO Y RETENCIONADO DE CONDUCTORES.....	2
1.2.6. REPOSICION Y LIMPIEZA DEL TERRENO	3
1.2.7. COMPROBACION DE LAS INSTALACIONES DE PUESTA A TIERRA.....	3
2. ESPECIFICACIONES DE LA LINEA EN PROYECTO	4

1. CONDICIONES GENERALES PARA LA EJECUCION DE LAS OBRAS

1.1. RECONOCIMIENTO Y ADMISIÓN DE MATERIALES

No se podrán emplear materiales que no hayan sido aceptados por el Director de Obra.

1.2. LINEA AEREA DE ALTA TENSION

1.2.1. EXCAVACION PARA APOYOS

Las dimensiones de la excavación para la cimentación de los apoyos, se ajustarán a las indicadas en el Proyecto, o en su defecto a las indicadas por el Director de Obra. Las paredes de los hoyos serán verticales.

El Contratista adjudicatario de la realización de la excavación, tomará las disposiciones convenientes para dejar el menor tiempo posible abiertos los hoyos, con el objeto de evitar accidentes.

Las excavaciones se realizarán con útiles apropiados según el tipo de terreno. En terrenos rocosos será imprescindible el uso de explosivos o martillo compresor, siendo por cuenta del Contratista la obtención de los permisos de utilización de explosivos. En terrenos con agua deberá procederse previamente a su desecado, procurando hormigonar después lo más rápidamente posible, para evitar el riesgo de desprendimientos en las paredes del hoyo.

Cuando se empleen explosivos, el Contratista deberá de tomar todas las precauciones necesarias, para que en el momento de la explosión no se proyecten al exterior piedras que puedan provocar accidentes o desperfectos, cuya responsabilidad correría a cargo del Contratista.

1.2.2. TRANSPORTE Y ACOPIO DE APOYOS

Los apoyos no serán arrastrados ni golpeados.

Con los apoyos metálicos se tendrá especial cuidado en su manipulación, al objeto de evitar golpes que pudieran dañar cualquiera de sus angulares y dificultar su armado.

Queda totalmente prohibido utilizar como palanca o arriostramiento, alguno de los elementos que componen el apoyo.

Los apoyos de hormigón de más de 11 m de altura se transportarán en góndola por carretera, hasta el almacén de obra, y desde este punto con carroceras especiales o elementos apropiados hasta el pie de hoyo.

1.2.3. CIMENTACION DE APOYOS

En función del coeficiente de compresibilidad del terreno, La cimentación de cada apoyo se realizará en base a las medidas indicadas en el Modificado de Proyecto, empleando para ello un hormigón de planta, de dosificación 200 Kg/m³.

Para los apoyos metálicos, los macizos de la cimentación se recrecerán 20 cm por encima del suelo, rematando la parte superior en forma de “punta de diamante”, hasta una altura total respecto al suelo de 30 cm.

Para los apoyos de hormigón, los macizos de la cimentación se recrecerán 10 cm por encima del suelo, con una ligera pendiente “vierte-aguas”.

En la cimentación de cada apoyo se dejará un conducto para poder pasar el cable de tierra de los apoyos, En los apoyos con toma de tierra en anillo se dejarán dos conductos, diametralmente opuestos, para conectar por dos sitios diferentes el apoyo con el electrodo de tierra. Cada conducto partirá desde la parte interior de un montante del apoyo, y deberá salir 40 cm bajo el nivel del suelo.

El Director de Obra podrá encargar la ejecución de probetas de hormigón, al objeto de someterlas a los ensayos correspondientes.

1.2.4. ARMADO E IZADO DE APOYOS

Cada uno de los elementos metálicos del apoyo será ensamblado y fijado por medio de tornillos adecuados.

No se empleará ningún elemento metálico doblado, torcido o dañado, debiendo ser sustituido por otro igual en buen estado.

La operación de izado de los apoyos se realizará de tal forma que ningún elemento sea solicitado excesivamente, y siempre por debajo del límite elástico del material.

Después del izado, y antes del tendido de los conductores, se apretarán todos los tornillos con llave dinamométrica.

Cuando así lo especifique el Director de Obra, se realizará el graneteado de los tornillos para evitar su aflojamiento.

1.2.5. TENDIDO, TENSADO Y RETENCIONADO DE CONDUCTORES

El tendido de los conductores deberá de realizarse de tal forma que se eviten torsiones, nudos, aplastamientos o roturas de alambres, roces con el suelo, apoyos o cualquier otro obstáculo.

Las bobinas no deben nunca ser rodadas sobre terrenos con asperezas o cuerpos duros, susceptibles de dañar los conductores.

Las operaciones de tendido no serán iniciadas hasta que el hormigón de las cimentaciones haya fraguado correctamente.

Antes del tendido, y cuando corresponda, deberán instalarse pórticos de protección para los cruces sobre carreteras, ferrocarriles, otras líneas eléctricas, etc.

Para el tendido se emplearán poleas con gargantas no abrasivas y dimensiones adecuadas, con el objeto de reducir el rozamiento al mínimo.

Durante el tendido, el Contratista deberá de tomar todas las precauciones necesarias, tales como arriostamiento, para evitar las deformaciones o fatigas anormales de crucetas, apoyos y cimentaciones.

El Contratista será responsable de los daños que se produzcan por la no observación de estas prescripciones.

1.2.6. REPOSICION Y LIMPIEZA DEL TERRENO

Las tierras no contaminadas producidas en obra, principalmente la tierra vegetal, se reutilizará en tareas de rehabilitación del entorno afectado por la obra.

La gestión del resto de residuos deberá realizarse mediante el tratamiento correspondiente, por parte de gestores autorizados, mediante contenedores o sacos industriales homologados.

El Contratista deberá mantener limpias las obras y sus alrededores, tanto de escombros como de materiales sobrantes, retirar las instalaciones provisionales que no sean necesarias, así como ejecutar todos los trabajos y adoptar las medidas que sean apropiadas para que la obra presente buen aspecto.

1.2.7. COMPROBACION DE LAS INSTALACIONES DE PUESTA A TIERRA

El Contratista deberá de medir el valor de la resistencia de las puestas a tierra, de las tensiones de paso y de contacto, así como comprobar las posibles transferencias de potencial y separación de los circuitos de tierra.

2. ESPECIFICACIONES DE LA LINEA EN PROYECTO

PLIEGO DE CONDICIONES TECNICAS DE LA LINEA	
Nº POSICION	DENOMINACION
1	Características conductores LA-280 y LA-455
2	Características cable OPGW
3	Características cables XLPE-Z1 76/132 kV
4	Características Cajas de Empalme Fibra Óptica
5	Detalle de las cadenas de amarre de los conductores
6	Detalle de las cadenas de suspensión de los conductores
7	Antivibrador Stockbridge
8	Electrodo de tierra normal para apoyo monobloque y tetrabloque
9	Electrodo de tierra en anillo para apoyo monobloque y tetrabloque
10	Caja de Puesta a Tierra a través de descargador Tipo SC 18/45
11	Caja de Puesta a Tierra a través de descargador Tipo SC 3P
12	Especificación Técnica: Pararrayo de 132 kV
13	Especificación Técnica: Terminales de Composite de Exterior para 132 kV
14	Esquema de Zanja



Mª José Prieto Rocha
Ingeniera Industrial
Colegiado nº 2.719 (Principado de Asturias – COIIAS)

CONDUCTORES

Cables de Aluminio o aleación con alma de acero para líneas aéreas



Construcción

Los cables de Aluminio o aleación con alma de acero son conductores cableados concéntricos, compuestos de una alma de acero del tipo ST1A y una o mas capas de hilos de aleación del tipo AL2.

Utilización

Los cables de Aluminio o aleación con alma de acero se utilizan normalmente en líneas aéreas.

Normas aplicables

UNE-EN 50 189 UNE-EN 50 183 UNE-EN 50 889 UNE-EN 50 182 UNE 21 018

Características eléctricas y dimensionales de los cables de Aluminio con alma de acero - AL1/ST1A

Designación		Sección (mm²)			Nº de hilos		Diámetro hilos (mm)		Diámetro (mm)		Masa/ unidad compr.	Carga rotura nominal	Resistencia eléct. máx. a 20°C	Modulo elasticidad final	Coefficiente dilatación lineal	Capacidad nominal (1)
Nueva	Antiga	Al	acero	total	Al	acero	Al	acero	alma	cable	Kg/Km	kN	Ω/Km	N/mm²	1/K	A
27-AL1/4-ST1A	LA 30	26,7	4,4	31,1	6	1	2,38	2,38	2,38	7,14	107,8	9,74	1,0736	76000	18,6E-6	155
47-AL1/8-ST1A	LA 56	46,8	7,8	54,6	6	1	3,15	3,15	3,15	9,45	188,8	16,29	0,6129	76000	18,6E-6	220
67-AL1/11-ST1A	LA 78	67,3	11,2	78,6	6	1	3,78	3,78	3,78	11,30	271,8	23,12	0,4256	76000	18,6E-6	275
94-AL1/22-ST1A	LA 110	94,2	22,0	116,2	30	7	2,00	2,00	6,00	14,00	432,5	43,17	0,3067	80000	17,9E-6	345
119-AL1/28-ST1A	LA 145	119,3	27,8	147,1	30	7	2,25	2,25	6,75	15,80	547,4	54,03	0,2423	80000	17,9E-6	405
147-AL1/34-ST1A	LA 180	147,3	34,4	181,6	30	7	2,50	2,50	7,50	17,50	675,8	64,94	0,1963	80000	17,9E-6	465
242-AL1/39-ST1A	LA 280 HAWK	241,6	39,5	281,1	26	7	3,44	2,68	8,04	21,80	976,2	84,89	0,1195	73000	18,9E-6	635
337-AL1/44-ST1A	LA 380 GULL	337,3	43,7	381,0	54	7	2,82	2,82	8,46	25,40	1274,6	107,18	0,0857	70000	19,4E-6	785
402-AL1/52-ST1A	LA 455 CONDOR	402,3	52,2	454,5	54	7	3,08	3,08	9,24	27,70	1520,5	123,75	0,0719	70000	19,4E-6	880
485-AL1/63-ST1A	LA 545 CARDINAL	484,5	62,8	547,3	54	7	3,38	3,38	10,10	30,40	1831,1	149,04	0,0597	70000	19,4E-6	990
565-AL1/72-ST1A	LA 635 FINCH	565,0	71,6	636,6	54	19	3,65	2,19	11,00	32,90	2123,0	174,14	0,0512	70000	19,5E-6	1095


Características eléctricas y dimensionales de los cables de aleación con alma de acero - AL2/ST1A

Designación		Sección (mm²)			Nº de hilos		Diámetro hilos (mm)		Diámetro (mm)		Masa/ unidad compr.	Carga rotura nominal	Resistencia eléct. máx. a 20°C	Modulo elasticidad final	Coefficiente dilatación lineal	Capacidad nominal (1)
Nueva	Antiga	aleación	acero	total	Al	acero	Al	acero	alma	cable	Kg/Km	kN	Ω/Km	N/mm²	1/K	A
27-AL2/4-ST1A	DA 30	26,7	4,4	31,1	6	1	2,38	2,38	2,38	7,1	107,7	13,75	1,2474	76000	18,6E-6	145
47-AL2/8-ST1A	DA 56	46,8	7,8	54,6	6	1	3,15	3,15	3,15	9,5	188,6	23,77	0,7121	76000	18,6E-6	205
67-AL2/11-ST1A	DA 78	67,3	11,2	78,6	6	1	3,78	3,78	3,78	11,3	271,6	33,55	0,4945	76000	18,6E-6	260
94-AL2/22-ST1A	DA 110	94,2	22,0	116,2	30	7	2,00	2,00	6,00	14,0	432,2	56,36	0,3563	80000	17,9E-6	325
119-AL2/28-ST1A	DA 145	119,3	27,8	147,1	30	7	2,25	2,25	6,75	15,8	547,0	71,33	0,2815	80000	17,9E-6	380
147-AL2/34-ST1A	DA 180	147,3	34,4	181,6	30	7	2,50	2,50	7,50	17,5	675,3	87,03	0,2280	80000	17,9E-6	435
226-AL2/53-ST1A	DA 280	226,4	52,8	279,3	26	7	3,10	3,10	9,30	21,7	1038,4	131,71	0,1483	80000	17,9E-6	575

Nota: Para todas las composiciones, dos capas sucesivas estarán siempre cableadas en sentido contrario, estando la última capa exterior cableada a derecha (Z).


(1) Los valores de la capacidad nominal de corriente son meros indicativos y habian sido calculados en las condiciones siguientes del funcionamiento del cable: velocidad del viento de 0,6 m/s; temperatura ambiente de 35°C; temperatura máxima del cable de 80°C (régimen permanente).

Composiciones

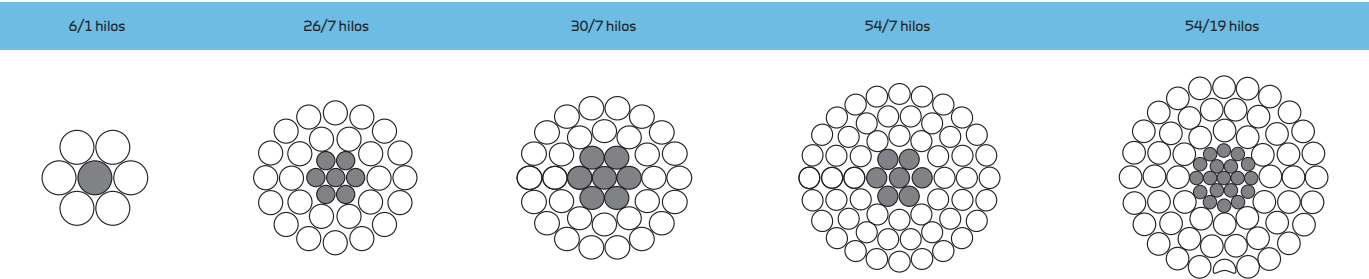

4- OPGW Central Extruded Aluminium Tube

Cable for 17 KA/0.3 s Type 83/32

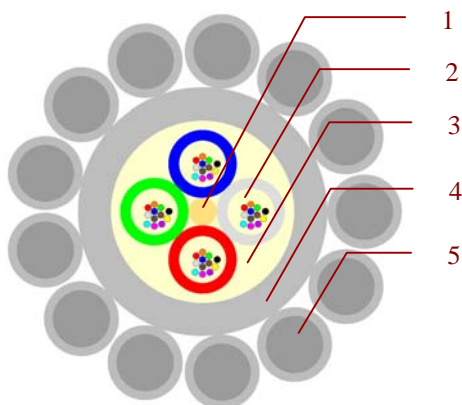

1. Dielectric Central Strength Member, CSM
2. Loose Tubes containing fibres and full of filling compound
3. Core filled with PJ
4. Aluminium extruded tube
5. Aluminium Clad Steel (ACS) wires

Cable Characteristics

No. of fibers	4	12	24	48	48	96
No. of fibers per tube	1	3	6	12	12	24
CSM diameter (mm)	0.9	1.2	1.2	1.2	1.2	1.4
No. of tubes	4	4	4	4	4	4
Loose tube diameter (mm)	2.1	2.6	2.6	2.6	2.6	2.9
Inner/Outer diameter Al tube (mm)	7.0 / 9.5	7.0 / 9.5	7.0 / 9.5	7.0 / 9.5	7.0 / 9.5	7.7 / 10.1
Number of ACS wires	13	13	13	13	13	14
ACS wire diameter (mm)	2.85	2.85	2.85	2.85	2.85	2.75
Cable diameter (mm)	15.2	15.2	15.2	15.2	15.2	15.6
Cable weight (Kg/km)	655	675	675	675	675	690

Tensile Strength at Break	$\geq 11,000 \text{ daN}$
Modulus of elasticity	$\geq 13,000 \text{ daN/mm}^2$
Allowed max Strength	$\geq 5,500 \text{ Kgf. Fiber Strain} \leq 0.05 \%, \Delta\alpha \leq 0.05 \text{ dB}$
DC resistance at 20° C	$\leq 0.4740 \Omega/\text{m}$
Temperature cycling	$-30^\circ\text{C} \dots +70^\circ\text{C. } \Delta\alpha \leq 0.05 \text{ dB/km}$
Water penetration	3 m cable, 2 atm, 1 h. No bubbles
Short circuit resistance (40° C - 180°C)	$\geq 86.7 \text{ KA}^2.\text{s. } \Delta\alpha \leq 0.05 \text{ dB}$

Test according to IEC 60794-4

Cables subterráneos de alta tensión, unipolares



Tensión
26/45 kV
36/60 kV
64/110 kV
76/132 kV
87/150 kV
127/220 kV

Construcción

Conductor circular de cuerda redonda de Cobre o Aluminio
 Para secciones superiores a 1000mm² y cuando una determinada línea requiera un aumento en su capacidad de transporte, se podrá emplear cuerda segmentada (tipo Miliken).
 El conductor podrá estar obturado longitudinalmente mediante hilos y/o cinta higroscópica para impedir la penetración longitudinal del agua.
 Aislamiento en XLPE (Cables SOLIPEX); HEPR (Cables SOLIPER)
 Pantalla extrusionada sobre el aislamiento
 Pantalla metálica en hilos y cinta de Cobre
 Cinta hinchable (obturbación longitudinal)
 Capa metálica de estanqueidad radial (capa de Aluminio)
 Cubierta exterior:
 - En poliolefina MDPE; HDPE
 - No propagación de la llama

Utilización

Red de distribución en alta tensión, conexión a la estación transformadora y líneas aéreas.
 Canalizaciones en zanja, en tubo y en galería.

Normas aplicables

IEC 60840 IEC 62067 HD 632-SU UNE 21190 UNE211 004

Características eléctricas y dimensionales de los cables

	Sección Nominal mm ²	Diámetro aprox. del conductor mm	Espesor del aislamiento mm	Diámetro sobre el aislamiento mm	Sección de la pantalla metálica mm ²	Espesor de la cubierta exterior mm	Diámetro exterior aprox. mm	Peso aprox. del cable (kg/km)		Capacidad C μF/Km	Inductancia L mH/Km	Intensidad admisible de cortocircuito kA (1s)		
								Al	Cu			Conductor ⁽¹⁾		Pantalla ⁽²⁾ metálica
Tensión 26/45 kV	150	14,5	8	32,6	35	3,0	43,0	2,1	3,0	0,20	0,38	14,1	21,5	5,4
	185	16,4	8	34,5	35	3,0	45,0	2,2	3,4	0,22	0,37	17,4	26,5	5,4
	240	18,5	8	36,6	35	3,0	47,0	2,5	4,0	0,23	0,36	22,6	34,3	5,4
	300	20,8	8	38,9	35	3,0	49,0	2,8	4,6	0,25	0,34	28,2	42,9	5,4
	400	23,6	8	41,7	35	3,0	52,0	3,1	5,5	0,28	0,33	37,6	57,2	5,4
	500	26,8	8	44,9	35	3,0	55,0	3,5	6,6	0,31	0,32	47,0	71,5	5,4
	630	30,6	8	48,7	35	3,0	59,0	4,1	8,0	0,34	0,31	59,2	90,1	5,4
	800	34,7	8	52,8	35	3,0	63,0	4,8	9,7	0,37	0,30	75,2	114,4	5,4
	1000	39,3	8	57,4	35	3,0	68,0	5,5	11,7	0,41	0,29	94,0	143,0	5,4
Tensión 36/60 kV	150	14,5	9	35,0	35	3,0	46,0	2,2	3,1	0,19	0,39	14,1	21,5	5,4
	185	16,4	9	36,9	35	3,0	48,0	2,4	3,5	0,20	0,38	17,4	26,5	5,4
	240	18,5	9	39,0	35	3,0	50,0	2,6	4,1	0,22	0,37	22,6	34,3	5,4
	300	20,8	9	41,3	35	3,0	52,0	2,9	4,7	0,24	0,35	28,2	42,9	5,4
	400	23,6	9	44,1	35	3,0	55,0	3,2	5,6	0,26	0,34	37,6	57,2	5,4
	500	26,8	9	47,3	35	3,0	58,0	3,7	6,7	0,28	0,33	47,0	71,5	5,4
	630	30,6	9	51,1	35	3,0	62,0	4,2	8,2	0,31	0,32	59,2	90,1	5,4
	800	34,7	9	55,2	35	3,0	66,0	4,9	9,8	0,34	0,31	75,2	114,4	5,4
	1000	39,3	9	59,8	35	3,0	71,0	5,6	11,8	0,38	0,30	94,0	143,0	5,4
Tensión 76/132 kV	240	18,5	18	57,4	95	4,0	72,07	4,9	6,4	0,14	0,44	22,6	34,3	14,6
	300	20,8	17	57,7	95	4,0	72,0	5,1	6,9	0,15	0,41	28,2	42,9	14,6
	400	23,6	16	58,5	95	4,0	73,0	5,3	7,6	0,17	0,39	37,6	57,2	14,6
	500	26,8	16	61,7	95	4,0	76,0	5,8	8,9	0,19	0,38	47,0	71,5	14,6
	630	30,6	16	65,5	95	4,0	80,0	6,4	10,4	0,20	0,37	59,2	90,1	14,6
	800	34,7	16	69,6	95	4,0	84,0	7,2	12,1	0,22	0,35	75,2	114,4	14,6
	1000	39,3	16	74,2	95	4,0	89,0	8,1	14,3	0,24	0,34	94,0	143,0	14,6
	1200	43,5	16	78,4	95	4,0	93,0	9,0	16,7	0,26	0,33	112,8	171,6	14,6
	1600	51,0	16	85,9	95	4,0	101,0	10,6	20,7	0,29	0,32	150,4	228,8	14,6
Tensión 127/220 kV	630	30,6	21	76,1	200	4,5	92,0	9,0	12,9	0,16	0,39	59,2	90,1	30,8
	800	34,7	21	80,2	200	4,5	96,0	10,0	14,9	0,17	0,38	75,2	114,4	30,8
	1000	39,3	21	84,8	200	4,5	101,0	10,8	17,1	0,18	0,36	94,0	143,0	30,8
	1200	43,5	21	89,0	200	4,5	105,0	12,0	19,5	0,20	0,35	112,8	171,6	30,8
	1600	51,0	21	96,5	200	4,5	113,0	14,1	24,2	0,22	0,34	150,4	228,8	30,8

(1) Los datos se han calculado de acuerdo con la norma IEC 949 y basado en una temperatura del conductor de 90 °C.

(2) Los datos se han calculado de acuerdo con la norma IEC 949 y basado en una temperatura de la pantalla metálica de 70 °C, antes del cortocircuito.


Características de instalación de los cables

Temperatura del aire: 30°C
Profundidad: 1,2 m
Temperatura del terreno: 20°C
Resistividad térmica terreno: 1,2 °K.m/W

Características de funcionamiento de los cables

Temperatura de cortocircuito: 250°C
Temperatura del conductor: 90°C
Temperatura de la pantalla metálica: 70°C

Intensidad máxima admisible (A) en servicio permanente

Sección Nominal	Fomación en terna 																
	Cables directamente enterrados								Cables al aire								
	CB "CrossBonding"				BE "Both ends"				CB "CrossBonding"				BE "Both ends"				
	Al		Cu		Al		Cu		Al		Cu		Al		Cu		
	mm²	65°C	90°C	65°C	90°C	65°C	90°C	65°C	90°C	65°C	90°C	65°C	90°C	65°C	90°C	65°C	90°C
Tensiones 45-60 kV	150	242	292	310	374	242	292	310	374	254	347	327	444	254	347	327	444
	185	273	328	351	424	273	328	351	419	288	395	371	508	288	395	371	508
	240	319	383	406	488	314	383	401	488	342	469	435	601	342	469	435	596
	300	360	433	460	551	355	428	451	547	391	537	498	688	391	532	493	679
	400	410	492	519	629	406	488	506	615	459	625	581	796	454	620	566	781
	500	469	565	588	711	460	556	570	688	532	727	664	918	522	718	644	893
	630	533	643	661	797	519	629	629	770	615	845	762	1055	601	830	732	1020
	800	602	725	729	889	579	706	693	848	708	972	859	1191	688	952	820	1147
	1000	665	807	793	971	638	779	743	916	801	1103	957	1328	771	1074	903	1269
Tensiones 110-220 kV	300	355	424	451	547	346	419	433	529	395	537	503	684	391	527	493	669
	400	406	488	510	620	392	478	488	592	459	620	581	791	449	610	561	767
	500	460	556	579	702	442	538	542	661	532	723	664	908	513	703	635	869
	630	524	633	647	788	497	606	597	734	610	835	762	1045	591	810	713	986
	800	592	715	720	875	551	674	652	802	703	962	854	1182	664	918	791	1103
	1000	656	797	779	957	602	743	697	861	791	1089	947	1313	742	1030	864	1211
	1200	702	857	907	1107	638	788	747	925	859	1186	1128	1553	801	1113	967	1357
	1600	779	957	1021	1253	697	866	807	1012	977	1352	1309	1807	898	1255	1084	1533

Factores de corrección


Profundidad de instalación (m)	Factor
0,50	1,12
0,70	1,07
1,90	1,07
1,00	1,02
1,20	1,00
1,50	0,97

Temperatura del terreno (°C)								
Temperatura del conductor (°C)	10	15	20	25	30	35	40	45
90	1,07	1,04	1,00	0,96	0,93	0,89	0,84	0,80
65	1,11	1,05	1,00	0,94	0,88	0,82	0,74	0,66

Temperatura del aire (°C)								
Temperatura (°C)	10	15	20	25	30	35	40	45
Factor	1,18	1,13	1,10	1,05	1,00	1,95	1,90	1,85

Resistividad térmica del terreno								
Resistividad térmica (°K.m/W)	0,7	1,0	1,2	1,5	2,0	2,5	3,0	
Factor	1,23	1,08	1,00	0,90	0,80	0,72	0,66	

Distancia "d" entre los grupos (mm)	Número de grupos							
	1	2	3	4	5	6	7	8
100	1,00	0,76	0,67	0,59	0,55	0,51	0,49	0,47
200	1,00	0,81	0,71	0,65	0,61	0,49	0,56	0,53
400	1,00	0,85	0,77	0,72	0,69	0,66	0,64	0,63
600	1,00	0,88	0,81	0,77	0,74	0,72	0,71	0,70

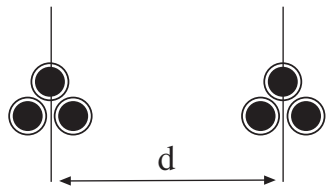

CAJAS DE EMPALME

CAJA DE EMPALME COYOTE TIPO TORPEDO O "A TAPÓN"




La caja de empalme COYOTE® tipo Torpedo, para cables de fibras ópticas, se ha diseñado para todas aquellas aplicaciones en las que el usuario prefiere un diseño tipo Torpedo o “ A Tapón”, ofreciendo además prestaciones únicas y novedosas que aspiran a satisfacer las demandas siempre cambiantes del mundo de las redes de telecomunicaciones.

La caja de empalme COYOTE tipo Torpedo está disponible en tres tamaños: de un lado 6.5” x 22” (165 mm x 559mm), de otro 6.5” x 17” (165 mm x 432 mm), y, finalmente, muy reciente, 9,5” x 28” (241 mm x 711 mm) con objeto de satisfacer un amplio abanico de requisitos en las redes de distribución de fibra óptica.

Las principales características de este tipo de Caja de Empalme se pueden ver en el catálogo de su fabricante **"Apresa-PLP Spain, S.A.U."**

CADENAS

OPGW

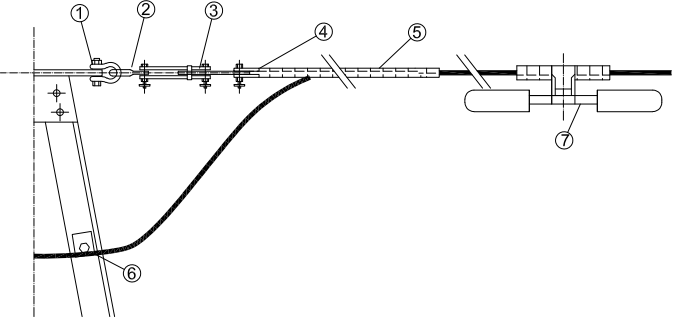COMPOSICION HERRAJES OPGW					
					
AMARRE		OPGW TYPE 17kA (82/32) 96fo		2.200 Kg	
MARCA	UD.	DENOMINACION	REF. MADE/daN	(Kg)	(mm)
1	1	GRILLETE GN	N-241030/22 (14.000)	0,47	70
2	1	ESLABON PLANO	248004-16 (14.000)	0,65	86
3	1	TENSOR DE CORREDERA	249026 (14.000)	3,56	342
4	1	HORQUILLA GUARDACABOS	HG-16 (APRESA) (13.000)	----	----
5	1	AMARRE DE RETENCION (RETENCION TERMINAL+ VARILLA DE REFUERZO)	WRFO-14,80/15,30/D (APRESA)	---	----
6	1	GRAPA CONEXION TIERRA	GSU 8-18 (APRESA)	0,20	---
7	1	AMORTIGUADOR TIPO STOCKBRIDGE	AMG-050920 (SAPREM)	1,85	---
COMPROBAR DIAMETRO OPGW SUMINISTRADO, PREVIAMENTE A LA REALIZACION DEL PEDIDO DE LA RETENCION, ANTIVIBRADOR Y VARILLAS					

LA-280
DUPLIX

COMPOSICION CADENA DE AISLADORES

The image contains two technical drawings of an insulator chain (LA-280) for a 132 kV system. The top drawing shows the chain with a conductor (CONDUCTOR LA-280) attached to the top. The bottom drawing shows the chain without the conductor. Both drawings are labeled with dimensions and numbered components (1-10). The total length of the chain is 2.426 mm.

AMARRE		132 kV	242-AL1/39-ST1A (LA-280)	2.500/500Kg	
MARCA	UD.	DENOMINACION		REF. MADE/daN	(Kg) (mm)
1	1	GRILLETE GN		N-241031 (18.000)	0,70 80
2	1	ANILLA BOLA PROTECCION ABP 20		N-242079/60 (21.500)	1,05 165
3	1	DESCARGADOR SUPERIOR		P-25146	5 ----
4	10	AISLADORES U160 BS		(E160/146 VICASA) (16.000)	6,3x10 146x10
5	1	ROTULA HORQUILLA		N-243200 AE (18.000)	1,70 74
6	1	YUGO TRIANGULAR		Y25221 (18.000)	6,96 110
7	1	DESCARGADOR INFERIOR		P-43146	10 ----
8	2	TENSOR DE CORREDERA		249026 (13.500)	2x3,56 388
9	2	GRILLETE GN		N-241030/22 (14.000)	
10	2	GRAPA DE COMPRESION ANILLA		C-11037	2x2,77 79
				TOTAL	102,01 2.426



LA-280

COMPOSICION CADENA DE AISLADORES

AMARRE		132 kV	242-AL1/39-ST1A (LA-280 HAWK)	2.500 Kg		
MARCA	UD.	DENOMINACION		REF. MADE/daN	(Kg)	(mm)
1	1	GRILLETE GN		N-241030/22 (14.000)	0,47	70
2	1	ANILLA BOLA PROTECCION ABP 16		N-242043 (13.500)	0,50	134
3	1	DESCARGADOR SUPERIOR		P-21113	5	----
4	11	AISLADORES U100 BS		(E100/127 VICASA) (10.000)	3,75x11	127x11
5	1	ROTULA LARGA PROTECCION RLP 16/2		N-243181/20 (13.500)	0,885	140
6	1	DESCARGADOR INFERIOR		P-26143	5	----
7	1	GRILLETE GN		N-241030/22 (14.000)	0,47	70
8	1	GRAPA DE COMPRESION GC 4A		C11037	2,77	79
				TOTAL	56,345	1.890

COMPOSICION CADENA DE AISLADORES

SUSPENSION		132 kV	242-AL1/39-ST1A (LA-280 HAWK)	2.500 Kg	
MARCA	UD.	DENOMINACION		REF. MADE/daN	(Kg) (mm)
1	1	GRILLETE GN		N-241030/22 (14.000)	0,47 70
2	1	ANILLA BOLA PROTECCION ABP 16		N-242043 (13.500)	0,50 134
3	2	DESCARGADOR SUPERIOR		P-13123x2	2x5 ----
4	11	AISLADORES U100 BS		(E100/127 VICASA) (10.000)	3,75x11 127x11
5	1	ROTULA LARGA PROTECCION RLP 16/2		N-243181/20 (13.500)	0,885 140
6	2	DESCARGADOR INFERIOR		P-14123x2	2x5 ----
7	1	GRAPA ARMADA TIPO "GSA7"		S90843 (12.000)	6,42 62
				TOTAL	69,525 1.803

E							A3	LAT 132 kV POUSADOIRO - SAN FERNANDO	CAD Nº: CADENAS.dwg	CAD Vers: A	11/19
D										Page: 00	Cont: --
C						DRAWN:	ING.		 		
B						CHECKED:	ING.				
EDIC.	DATE	DRAWN	CHECKED	REVISED	MODIFICATION	REVISED:	A.P.P.	CADENAS DE SUSPENSION Y AMARRE			

ANTIVIBRADORES

Amortiguadores

Dampers



Ensayo de respuesta del amortiguador
Damper characteristic test

Amortiguadores

Dampers

AMORTIGUADOR TIPO STOCKBRIDGE ASIMETRICO DE CUATRO RESONANCIAS DE FIBRA OPTICA

STOCKBRIDGE VIBRATION DAMPERS ASYMMETRICAL WITH FOUR RESONANCES FOR OPGW CABLE FIBRE OPTIC CABLES

La vibración eólica

El viento da lugar a diversos fenómenos de tipo oscilatorio en las líneas aéreas eléctricas y de telecomunicación. De éstos, el más conocido es la llamada vibración eólica, por ser el más extendido (afecta en mayor o menor medida a todas las líneas), y porque, siendo de frecuencia relativamente elevada, sin las debidas protecciones da lugar a problemas de frotamiento-fatiga, incluso roturas, en los propios cables y en los herrajes y apoyos.

La vibración eólica se produce por excitación resonante del cable por el viento y por lo tanto su amplitud va a ser aquella que produzca el equilibrio entre la energía introducida por el viento y la disipada por el conductor, controlada por el amortiguamiento (autoamortiguamiento) del mismo, que, en un cable trenzado, disminuye con el tense. Esta es la razón por la que la vibración es más intensa -mayores amplitud y margen de frecuencia- en una línea con el tense elevado.

El amortiguador Stockbridge de SAPREM

Según C.E.I. el amortiguador Stockbridge es un aparato que comprende un cable portador con un peso en cada extremo y una grapa atornillada que puede fijarse a un conductor o un cable de tierra con la intención de amortiguar la vibración eólica. En efecto, se parte de un cable portador optimizado para máxima disipación con una rigidez dada, en cuyos extremos se fijan unas masas con formas estudiadas para obtener unos momentos de inercia y un centro de gravedad tales que con la vibración de la grapa se exciten modos a frecuencias distribuidas convenientemente en el margen de frecuencias de proyecto del amortiguador, o sea, del margen de frecuencias peligrosas de una gama de cables de línea. Ocurre que con un amortiguamiento elevado los picos de las resonancias se achatan, disminuyendo el nivel y ensanchándose, resultando una respuesta de módulo de la fuerza amplia, uniformizada, y una respuesta de fase de forma similar que fluctúa poco, es decir, una respuesta de máxima disipación de energía que puede adaptarse a las necesidades de cualquier tamaño de cable y tense.

Así puede decirse de los amortiguadores de SAPREM cuyos planos y datos se presentan a continuación. Son amortiguadores Stockbridge asimétricos de cuatro resonancias de diseño y desarrollo propios. Para ello se pusieron en servicio unos laboratorios que incluyen equipos para investigación de respuesta y un vano experimental interior de 40 m útiles, totalmente instrumentado, en particular para medida de atenuación en fibras ópticas, para ensayos vibratorios de cables y accesorios. Estas instalaciones se utilizan para desarrollo y control de sus fabricados, pero también están a disposición de los clientes para ensayos específicos.

Aeolian vibration

Several oscillatory phenomena are induced by the wind in the electric and telecommunication overhead lines. Aeolian vibration is the most known of them because it is the most frequent (every overhead line is more or less affected), and because, being of relatively high frequency, without proper protection, problems of fretting-fatigue and even breakages could appear in the conductor and/or fittings.

Aeolian vibration is induced in the conductor by resonant excitation by the wind. Therefore its amplitude is governed by the balance between the wind power imparted to the conductor and the power dissipated by it, controlled by the conductor damping (selfdamping), that, in a stranded conductor, decreases with the tensile load. This is the reason why vibration is more severe (higher amplitude and frequency range) in a highly tensioned overhead line.

SAPREM's Stockbridge damper

IEC describes the Stockbridge damper as a system consisting of a messenger cable with two masses at its ends and a clamp that supports them; this clamp is attached to the conductor or earthwire with the purpose of reduction of the aeolian vibration on the conductor. Sure enough, starting from a messenger cable optimised for maximum dissipation with an appropriate stiffness at which ends are attached masses designed with a shape so as to obtain an inertia moment and centre of gravity such that, when vibration is induced to the clamp, modes at conveniently distributed frequencies within the frequency range of the damper design will be excited, that is, within the range of dangerous frequencies of a range of overhead line conductors. It happens that, with a high damping the resonance peaks flatten, lowering the levels and widening their frequency coverage, resulting in a wide and uniform frequency response, both in magnitude and phase, e. i., a response of maximum energy dissipation that could be adapted to the needs of any cable size and tensile load.

So can be said of SAPREM's vibration dampers whose drawings and data follows. They are asymmetrical, Stockbridge type, dampers with four resonance modes, of his own design and development. With this aim suitable laboratories were set up at his premises, with equipment for damper response research and a 40 m inside test span, fully equipped with specific instruments, even measurement of attenuation in optical fibres, for vibration testing on cables and fittings. These laboratory facilities were primarily intended for the development and performance control of our vibration dampers but they are also at the entire disposal of customers for specific testing programs.

AMORTIGUADOR TIPO STOCKBRIDGE PARA CABLE AUTOSOPORTADO

STOCKBRIDGE VIBRATION DAMPERS FOR ADSS FIBRE OPTIC CABLES

Este amortiguador ha sido especialmente diseñado para su utilización sobre cables de fibra óptica autosoportados, optimizando el rendimiento con respecto a los amortiguadores stockbridge convencionales cuando se utilizan con cables de este tipo. Es un amortiguador con ocho frecuencias de resonancia, de peso sensiblemente inferior a los convencionales y con un sistema de fijación al cable que minimiza la concentración de esfuerzos. El amortiguador se coloca generalmente sobre las varillas de protección de la grapa de suspensión o sobre los empalmes de protección de las retenciones preformadas de amarre. En caso de necesidad de instalación directa sobre el cable, se montarán sobre unas varillas de protección suministradas bajo pedido). También es adecuado para cables de fibra óptica OPGW con diámetro desde 8 a 14 mm.

This damper is especially designed for installation with ADSS fibre optic cables, improving the performance of the conventional stockbridge vibration damper when used with this kind of cables. It is a damper with eight frequencies, with less mass than in comparison with the conventional models and with a clamping system without bolts that minimises stress concentration. The damper is normally installed on the armour rods of the suspension clamp or the protection splice of the dead end tension set. When the damper has to be positioned directly on the cable, it is needed a set of armour rods provided on demand. It is also recommended for OPGW cables with overall diameter from 8 to 14 mm.

Proyecto de investigación
con la participación de:

Investigation Project,
sponsored by:


SAPREM
S.A. DE PREFORMADOS METÁLICOS

INDUSTRIAS

IBERDROLA

AMORTIGUADORES TIPO STOCKBRIDGE PARA CABLE AUTOSOPORTADO
Material: aleación de aluminio (grapa y varillas de protección), acero estampado galvanizado en caliente (contrapesos); acero galvanizado en caliente (cable portor); acero recubierto de aluminio (varillas de fijación)

STOCKBRIDGE VIBRATION DAMPERS FOR ADSS FIBRE OPTIC CABLES
Material: aluminium alloy (clamp and preformed armour rods); hot dip galvanized (counterweights); hot dip galvanized steel (messenger cable); aluminium clad steel (fixation rods)

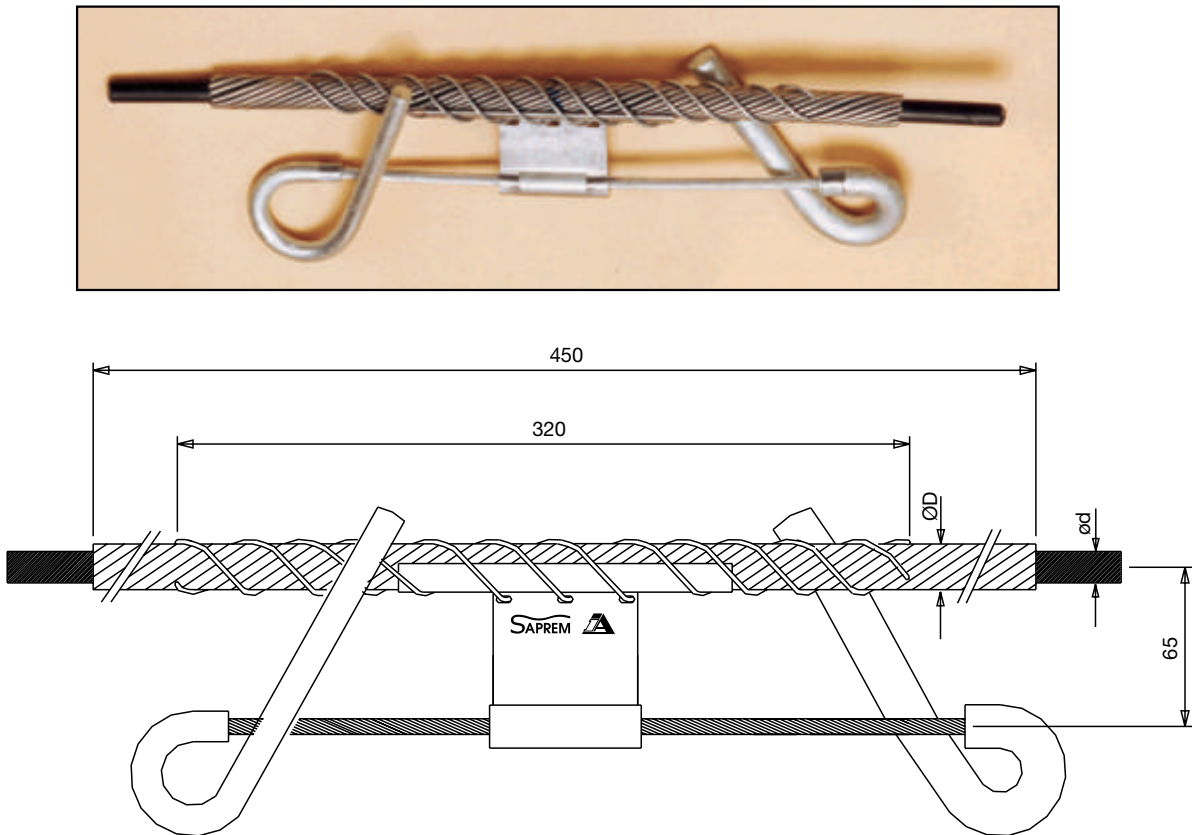

REFERENCIA CODE	RANGO RANGE		VARILLAS DE FIJACION FIXATION RODS	PESO WEIGHT kg.	VARILLAS DE PROTECCION ARMOUR RODS	RANGO RANGE	
	ØD mm.					Ød mm.	
	MIN	MAX				MIN	MAX
AMORFO-1/ 190-200	19	20	VSAMAW-190-200	1,000	VPAMAL FO 13/I/450	12,7	13,6
AMORFO-1/ 200-210	20	21	VSAMAW-200-210	1,000	VPAMAL FO 14/I/450	13,7	14,5
AMORFO-1/ 210-220	21	22	VSAMAW-210-220	1,000	VPAMAL FO 15/I/450	14,6	15,5
AMORFO-1/ 230-240	22	23	VSAMAW-220-230	1,000	VPAMAL FO 16/I/450	15,6	16,6

(*) Para otros diámetros de cables, consultar con el departamento técnico de SAPREM
(**)Consultar con SAPREM para estudio de amortiguamiento



(*) For other cable diameters, please contact the Technical Department of SAPREM
(**)Please, consult the Technical Department of SAPREM for Damping Study

AMORTIGUADORES TIPO STOCKBRIDGE PARA CABLE OPGW

Material: aleación de aluminio (grapa), acero forjado galvanizado en caliente (contrapesos); acero galvanizado en caliente (cable portor); acero galvanizado en caliente o acero inoxidable (tornillería)

STOCKBRIDGE VIBRATION DAMPERS FOR OPGW CABLE

Material: aluminium alloy (clamp); forged steel, hot dip galvanized (counterweights); hot dip galvanized steel (messenger cable) and hot dip galvanized steel or stainless steel (bolts and nuts)

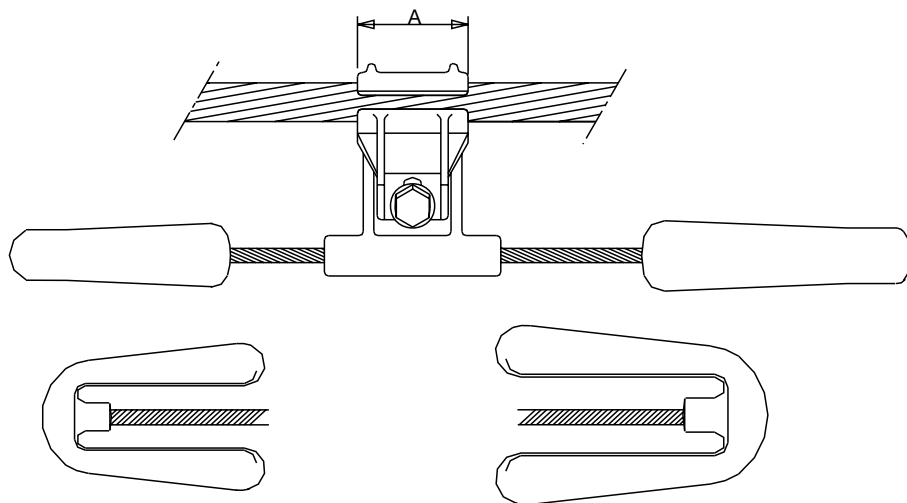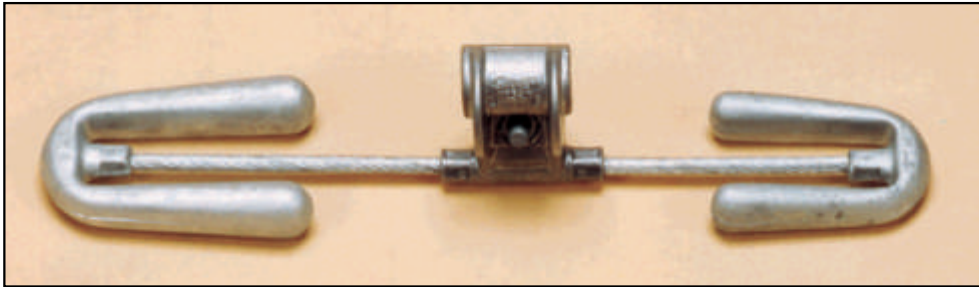

REFERENCIA CODE	RANGO DE GRAPA CLAMP RANGE		mm. A	TORNILLO BOLT		PESO WEIGHT		
	mm.			TAMAÑO SIZE	PAR DE APRIETE TIGHTENING TORQUE kg.m	CONTRAPESOS COUNTERWEIGHTS		AMORTIGUADOR DAMPER
	MIN	MAX				1	2	
AMG-030520	13	20	55	M-10	4	0,300	0,500	1,300
AMG-050920	13	20	55	M-10	4	0,500	0,900	1,850
AMG-050926	18,5	26	58	M-12	4	0,500	0,900	1,950
AMG-091520	13	20	55	M-10	4	0,900	1,500	3,050
AMG-091526	18,5	26	58	M-12	4	0,900	1,500	3,100
AMG-091529	21,5	29,5	58	M-12	4	0,900	1,500	3,125
AMG-091532	23	32	63	M-12	4	0,900	1,500	3,150
AMG-152429	21,5	29,5	58	M-12	4	1,500	2,400	4,625
AMG-152432	23	32	63	M-12	4	1,500	2,400	4,650

IMPORTANTE: Para calcular el rango de grapa adecuada, se debe sumar al diámetro del cable dos veces el diámetro de las varillas de armado en el punto de fijación del amortiguador.


IMPORTANT NOTE: To calculate adequate clamp range, it has to be added the double armour rods diameter to the cable diameter.


(*)Consultar con SAPREM para estudio de amortiguamiento

(*)Please, consult the Technical Department of SAPREM for Damping Study




ELECTRODOS

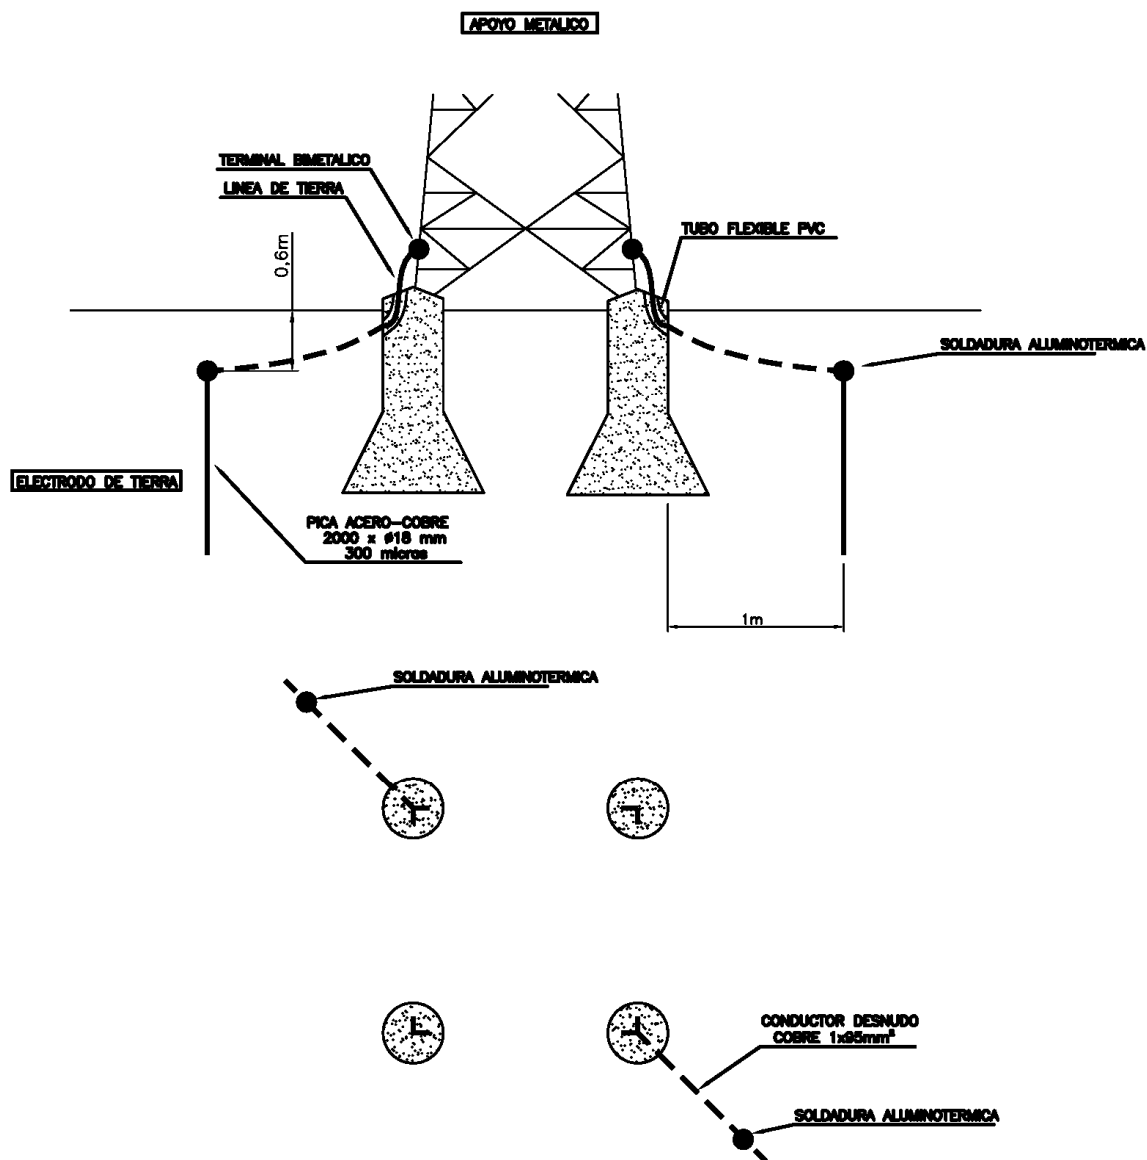

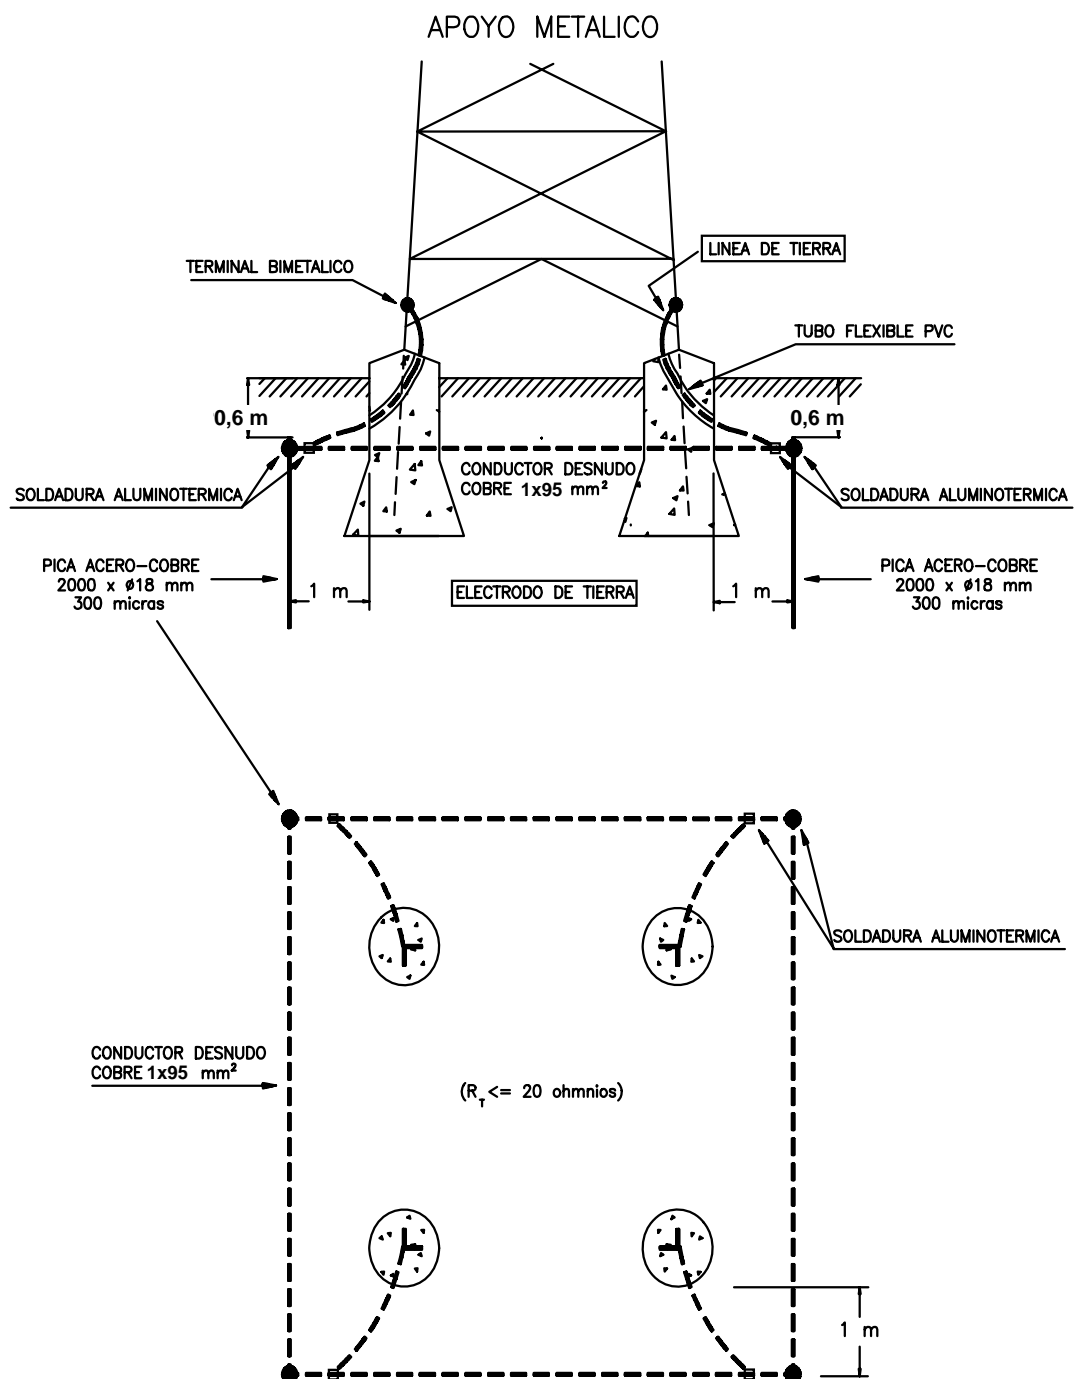


CAJAS DE PUESTA A TIERRA

CAJA UNIPOLAR DE PUESTA A TIERRA DIRECTA TIPO SC 3P

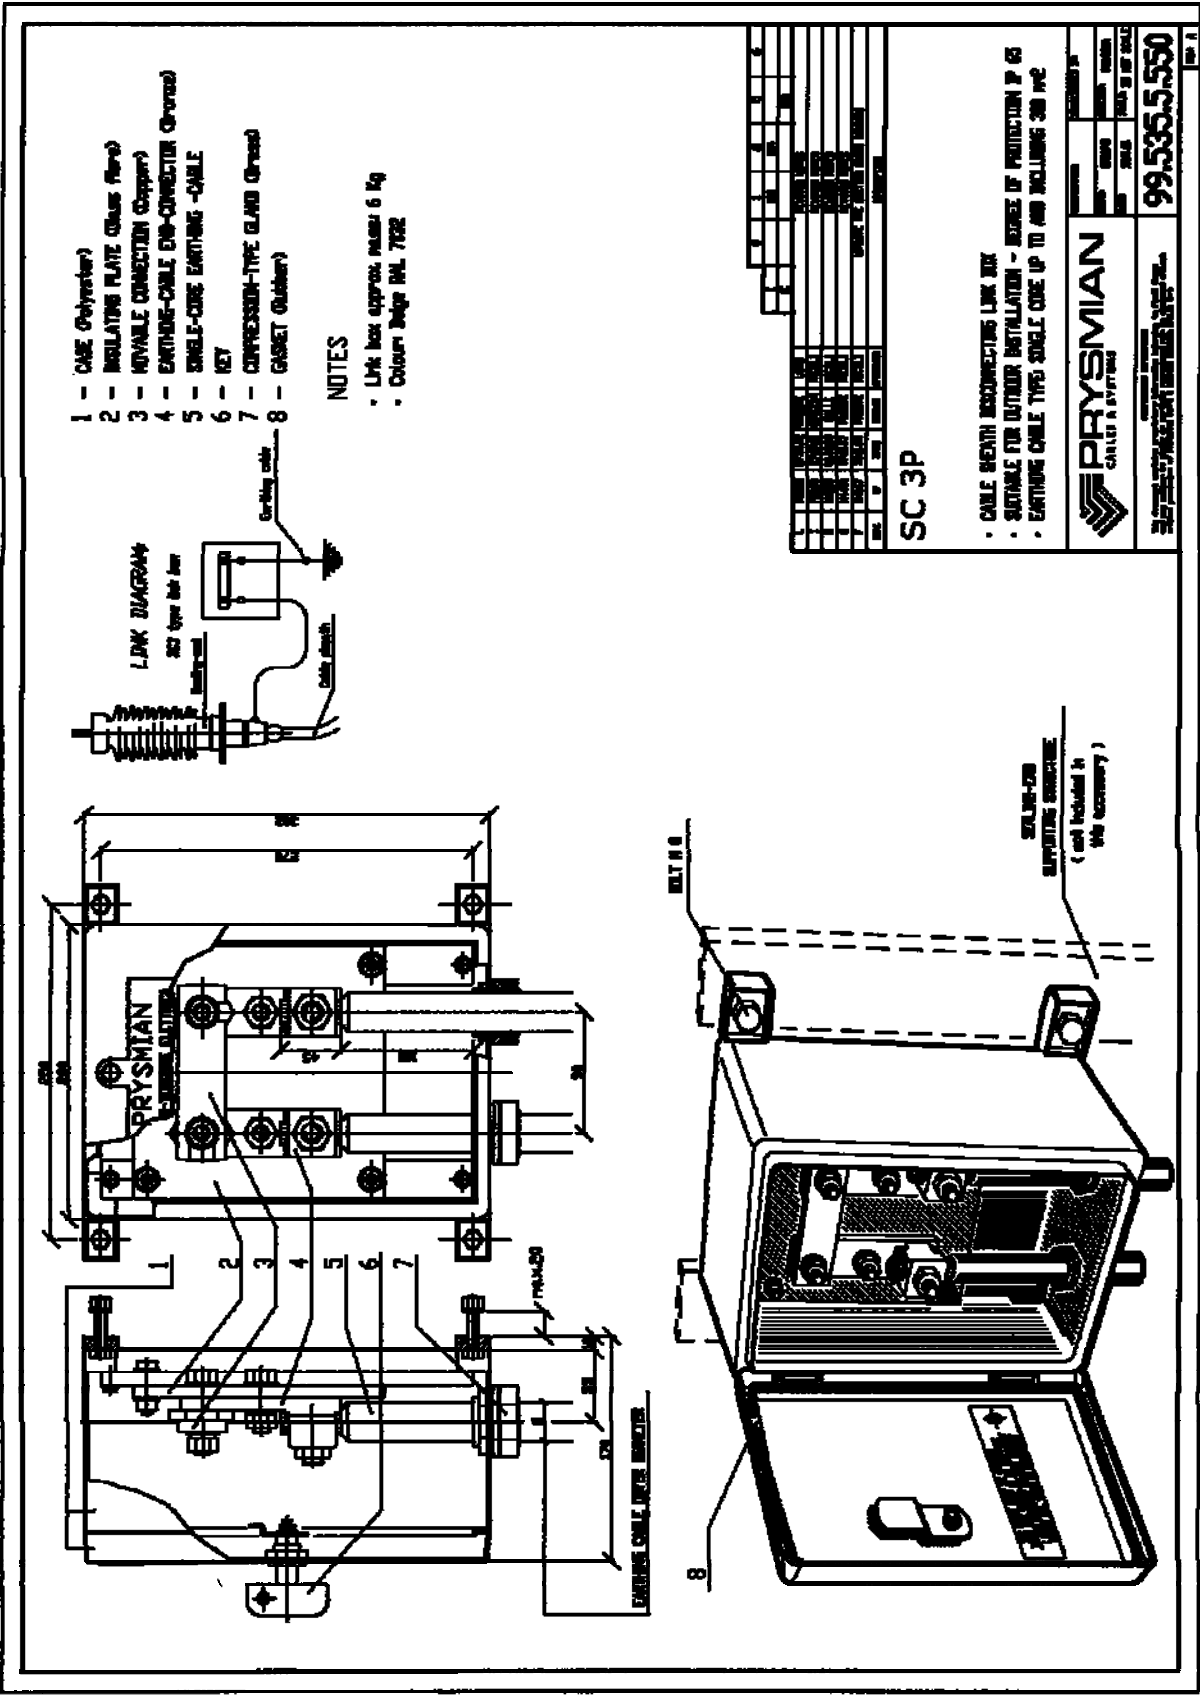

CAJA TRIPOLAR DE PUESTA A TIERRA A TRAVÉS DE DESCARGADOR TIPO SC 18/45

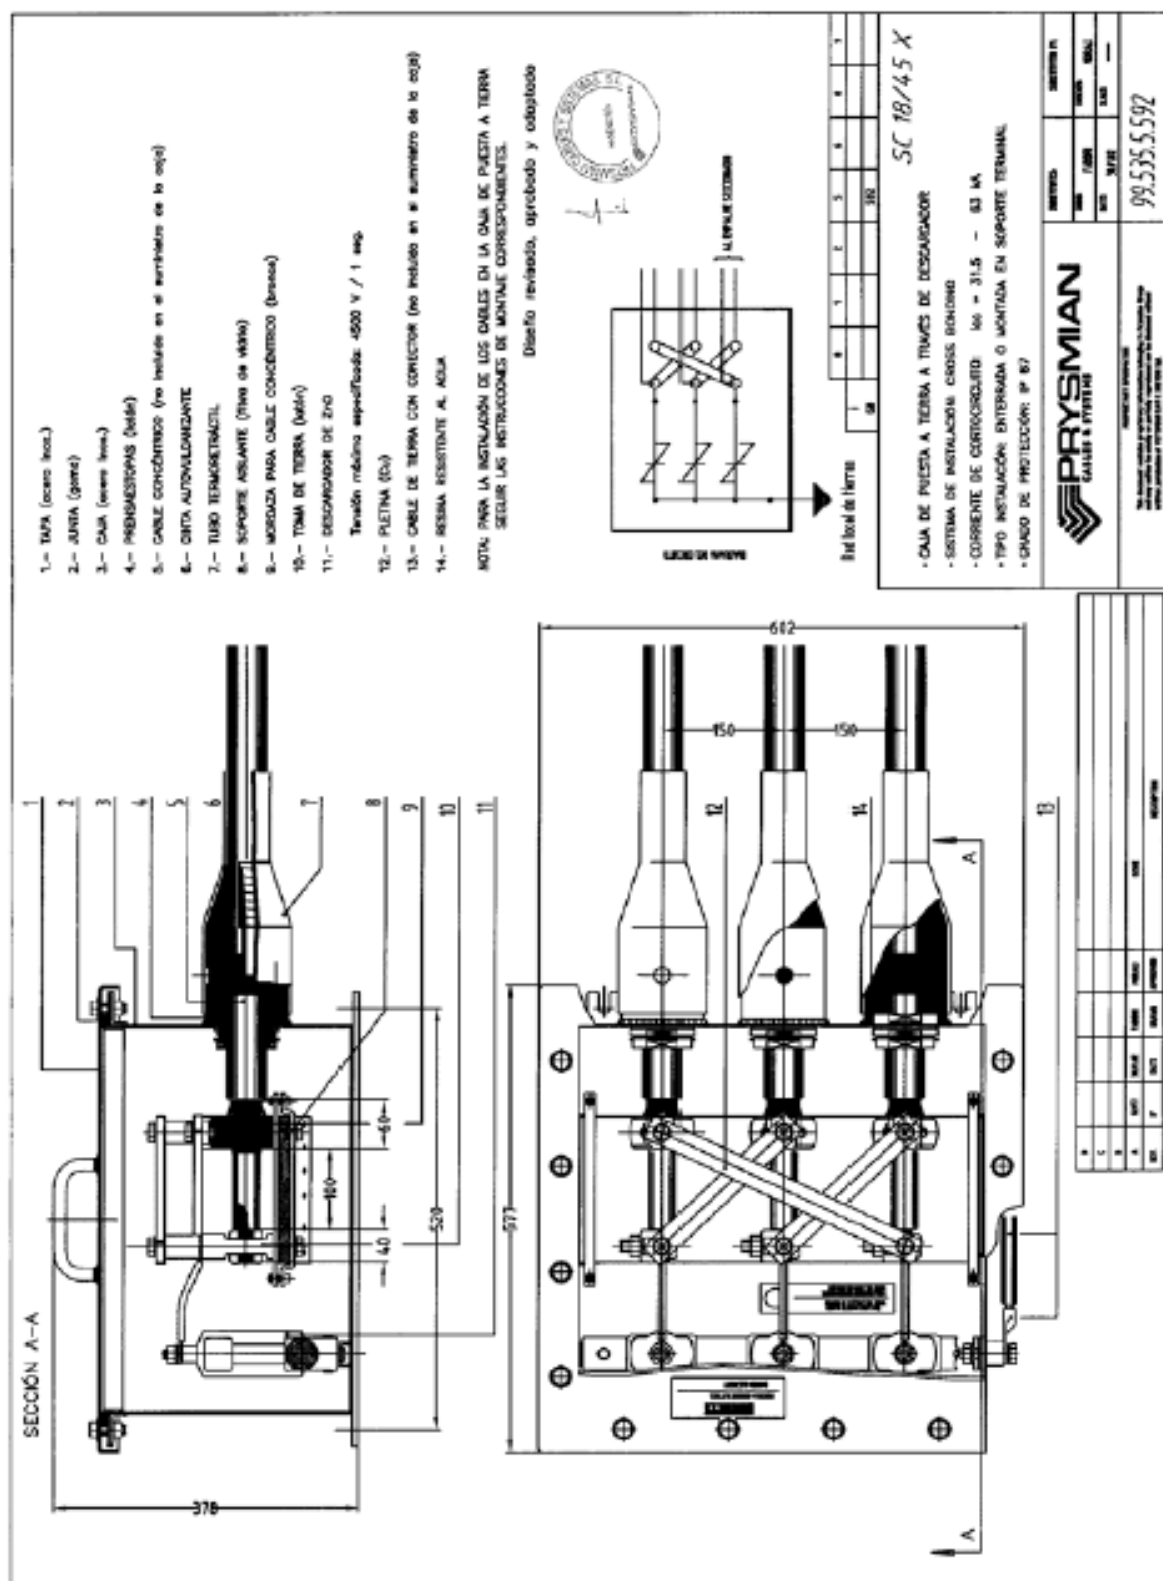


ESPECIFICACION TECNICA

ESPECIFICACIÓN TÉCNICA PARARRAYOS DE 132 kV

PARARRAYOS PARA CIRCUITOS DE 132 KV

- Fabricación ABB o similar
- Tipo PEXLIM Q144- CV145 o similar
- Intensidad nominal de descarga 10 kA
- Tensión máxima de servicio continuo 115 kV
- Tensión residual (10 kA)..... 282 kV


PEXLIM Q	
System voltages	52 - 420 kV
Rated voltages	42 - 360 kV
Nominal discharge current (IEC)	10 kA
Line discharge class	Class 3

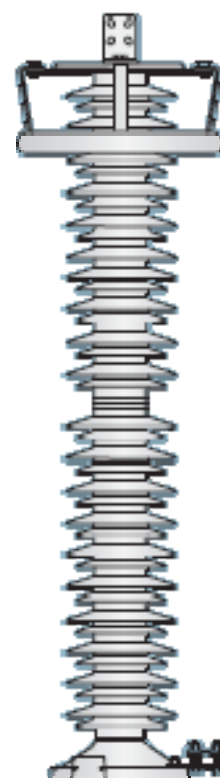


PEXLIM silicone housed arresters

Carga de servicio	PEXLIM Q-X
Carga de servicio máxima admisible (MPSL) Definiciones según la enmienda (nº 2) de IEC 60099-4	2500 Nm
Momento de flexión dinámica	4000 Nm

Moulded PEXLIM design

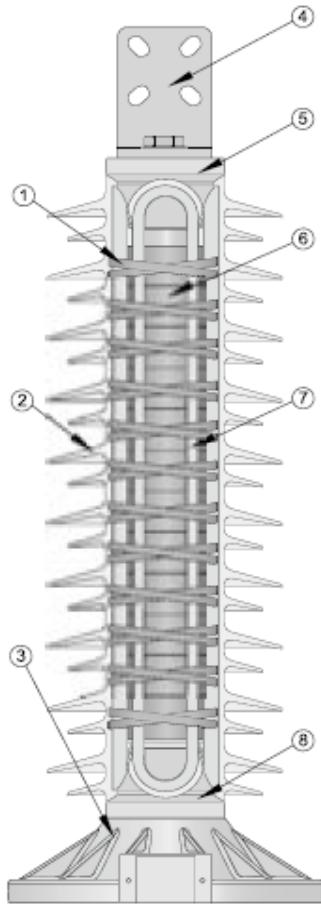

1	Protective winding
2	Silicone rubber insulator
3	Base
4	Line terminal
5	Top yoke
6	ZnO-blocks
7	Fibreglass loop
8	Bottom yoke

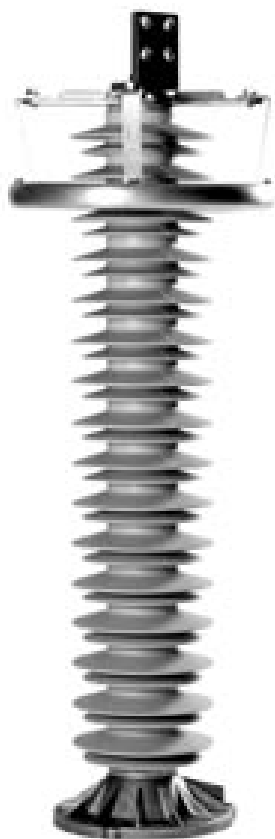

Brief Performance Data

System voltages (U_m)	52 - 420 kV
Rated voltages (U_r)	42 - 360 kV
Nominal discharge current (IEC)	10 kA _{peak}
Classifying current (ANSI/IEEE)	10 kA _{peak}
Discharge current withstand strength:	
High current 4/10 μ s	100 kA _{peak}
Low current 2000 μ s	900 A _{peak}
Energy capability:	
Line discharge class (IEC)	Class 3
[2 impulses, (IEC Cl. 8.5.5)]	7.8 kJ/kV (U_r)
Fulfils/exceeds requirements of ANSI transmission-line discharge test for 362 kV systems.	
Short-circuit / Pressure relief capability	50 kAsym
External insulation	Fulfils/exceeds standards
Mechanical strength:	
Declared permissible static service load (DPSSL)	2 500 Nm
Maximum permissible dynamic service load (MPDSL)	4 000 Nm
Service conditions:	
Ambient temperature	-50 °C to +45 °C
Design altitude	max. 1 000 m
(Higher altitudes on request)	
Frequency	15 - 62 Hz

Guaranteed protective data

Max. System Voltage	Rated Voltage	Max. continuous operating voltage 1)		TOV capability 2)		Max. residual voltage with current wave							
		as per IEC	as per ANSI/IEEE	1 s	10 s	30/60 µs			8/20 µs				
						0.5 kA	1 kA	2 kA	5 kA	10 kA	20 kA	40 kA	
U_m kV _{rms}	U_r kV _{rms}	U_C kV _{rms}	MCOV kV _{rms}	kV _{rms}	kV _{rms}	kV _{peak}	kV _{peak}	kV _{peak}	kV _{peak}	kV _{peak}	kV _{peak}	kV _{peak}	kV _{peak}
24³⁾	24	19.2	19.4	27.6	26.4	46.1	47.6	49.5	53.6	56.4	62.1	69.4	
36³⁾	30	24.0	24.4	34.5	33.0	57.6	59.5	61.8	67.0	70.5	77.6	86.8	
	36	28.8	29.0	41.4	39.6	69.2	71.4	74.2	80.4	84.6	93.1	105	
52	42	34	34.0	48.3	46.2	80.7	83.3	86.5	93.8	98.7	109	122	
	48	38	39.0	55.2	52.8	92.2	95.1	98.9	108	113	125	139	
	51	41	41.3	58.6	56.1	98.0	102	105	114	120	132	148	
	54	43	43.0	62.1	59.4	104	107	112	121	127	140	157	
	60	48	48.0	69.0	66.0	116	119	124	134	141	156	174	
	72	58	58.0	82.8	79.2	139	143	149	161	170	187	209	
72	54	43	43.0	62.1	59.4	104	107	112	121	127	140	167	
	60	48	48.0	69.0	66.0	116	119	124	134	141	156	174	
	66	53	53.4	75.9	72.6	127	131	136	148	156	171	191	
	72	58	58.0	82.8	79.2	139	143	149	161	170	187	209	
	75	60	60.7	86.2	82.5	144	149	155	168	177	194	217	
	78	62	63.1	89.7	85.8	150	155	161	175	184	202	226	
	81	65	65.6	93.1	89.1	156	161	167	181	191	210	235	
	84	67	68.0	96.6	92.4	162	167	173	188	198	218	243	
100	75	59	60.7	86.2	82.5	144	149	155	168	177	194	217	
	78	61	63.1	89.7	85.8	150	155	161	175	184	202	226	
	84	65	68.0	96.6	92.4	162	167	173	188	198	218	243	
	90	69	72.0	103	99.0	173	179	186	201	212	233	261	
	96	74	77.0	110	105	185	191	198	215	226	249	278	
123	90	72	72.0	103	99.0	173	179	186	201	212	233	261	
	96	77	77.0	110	105	185	191	198	215	226	249	278	
	102	78	82.6	117	112	196	203	210	228	240	264	295	
	108	78	84.0	124	118	208	214	223	242	254	280	313	
	120	78	98.0	138	132	231	238	248	268	282	311	347	
	129	78	104	148	141	248	256	266	288	304	334	373	
	132	78	106	151	145	254	262	272	295	311	342	382	
	138	78	111	158	151	265	274	285	309	325	357	399	
	144	78	115	165	158	277	286	297	322	339	373	417	
	150	78	121	172	165	288	298	309	335	353	388	434	
	150	78	121	172	165	288	298	309	335	353	388	434	
145	108	86	86.0	124	118	208	214	223	242	254	280	313	
	120	92	98.0	138	132	231	238	248	268	282	311	347	
	132	92	106	151	145	254	262	272	295	311	342	382	
	138	92	111	158	151	265	274	285	309	325	357	399	
	144	92	115	165	158	277	286	297	322	339	373	417	
	150	92	121	172	165	288	298	309	335	353	388	434	
	162	92	131	186	178	312	321	334	362	381	419	469	
	168	92	131	193	184	323	333	346	376	395	436	486	

More detailed information on the TOV capability and the protective characteristics are given in Publ. 1HSM 9543 13-01 en.

1) The continuous operating voltages U_C (as per IEC) and MCOV (as per ANSI) differ only due to deviations in type test procedures.

U_C has to be considered only when the actual system voltage is higher than the tabulated.

Any arrester with U_C higher than or equal to the actual system voltage divided by $\sqrt{3}$ can be selected.

2) With prior duty equal to the maximum single-impulse energy stress (4.5 kJ/kV (U_r)).

3) Arresters for system voltages 36 kV or below can be supplied, on request, when the order also includes arresters for higher system voltages.


Arresters with lower or higher rated voltages may be available on request for special applications.

Technical data for housings


Max. system voltage	Rated Voltage	Housing	Cree- page distance	External insulation *)				Dimensions					
				1.2/50 µs dry kV _{peak}	50 Hz wet (50s) kV _{rms}	60 Hz wet (10s) kV _{rms}	250/2500 µs wet kV _{peak}	Mass kg	Λ _{max}	B	C	D	Hg
24	24	XV024	1363	283	126	126	242	16	481	-	-	-	1
36	30-36	XV036	1363	283	126	126	242	16	481	-	-	-	1
52	42-72	XV052	2270	400	187	187	330	24	736	-	-	-	1
72	54-72	XV072	2270	400	187	187	330	24	736	-	-	-	1
	75-84	XV072	3625	578	293	293	462	35	1080	-	-	-	1
100	75-96	XV100	3625	578	293	293	462	35	1080	-	-	-	1
123	90-120	XH123	3625	578	293	293	462	35	1080	-	-	-	1
	90-96	XV123	4540	800	374	374	660	46	1417	400	-	160	4
	108-144	XV123	4540	800	374	374	660	44	1397	-	-	-	3
	150	XV123	4988	861	419	419	704	47	1486	-	-	-	3
145	108-120	XH145	3625	578	293	293	462	37	1100	400	-	160	2
	108-120	XV145	4540	800	374	374	660	46	1417	400	-	160	4
	132-144	XV145	4540	800	374	374	660	44	1397	-	-	-	3
	150	XV145	4988	861	419	419	704	47	1486	-	-	-	3
	162-168	XV145	5895	978	480	480	792	55	1741	-	-	-	3
170	132-144	XH170	4540	800	374	374	660	46	1417	400	-	160	4
	150	XH170	4988	861	419	419	704	49	1506	400	-	160	4
	132	XV170	5895	978	480	480	792	58	1761	600	-	300	4
	144-192	XV170	5895	978	480	480	792	57	1761	400	-	160	4
245	192	XM245	5895	978	480	480	492	60	1761	800	600	400	6
	180-210	XH245	7250	1156	586	586	924	71	2105	800	600	400	6
	216-228	XH245	7250	1156	586	586	924	69	2105	600	-	300	5
	180-196	XV245	8613	1439	712	712	1166	86	2617	900	600	500	8
	210-228	XV245	8613	1439	712	712	1166	83	2617	800	600	400	8
300	216-264	XH300	8613	1439	712	712	1166	86	2617	900	600	500	8
	276	XH300	8613	1439	712	712	1166	86	2617	900	600	500	7
	216	XV300	9520	1556	773	773	1254	100	2872	1400	800	700	8
	240-258	XV300	9520	1556	773	773	1254	99	2872	1200	800	600	8
	264-276	XV300	9520	1556	773	773	1254	94	2872	900	600	500	8
362	258-264	XH362	9520	1556	773	773	1254	100	2872	1400	800	700	8
	276-288	XH362	9520	1556	773	773	1254	99	2872	1200	800	600	8
	268-288	XV362	11790	1956	960	960	1584	125	3533	1600	800	1000	9
420	330-360	XH420	10875	1734	879	879	1386	116	3216	1600	800	1000	8
Neutral-ground arresters													
52	30-36	XN052	2270	400	187	187	330	24	736	-	-	-	1
72	42-54	XN072	2270	400	187	187	330	24	736	-	-	-	1
100	60	XN100	2270	400	187	187	330	24	736	-	-	-	1
123	72	XN123	2270	400	187	187	330	24	736	-	-	-	1
	75-120	XN123	3625	578	293	293	462	35	1080	-	-	-	1
145	84-120	XN145	3625	578	293	293	462	35	1080	-	-	-	1
170	84-120	XN170	3625	578	293	293	462	36	1080	-	-	-	1
245	108-120	XN245	3625	578	293	293	462	36	1080	-	-	-	1
	132-144	XN245	4540	800	374	374	660	45	1397	-	-	-	1

*) Sum of withstand voltages for empty units of arrester.


Technical data for housings

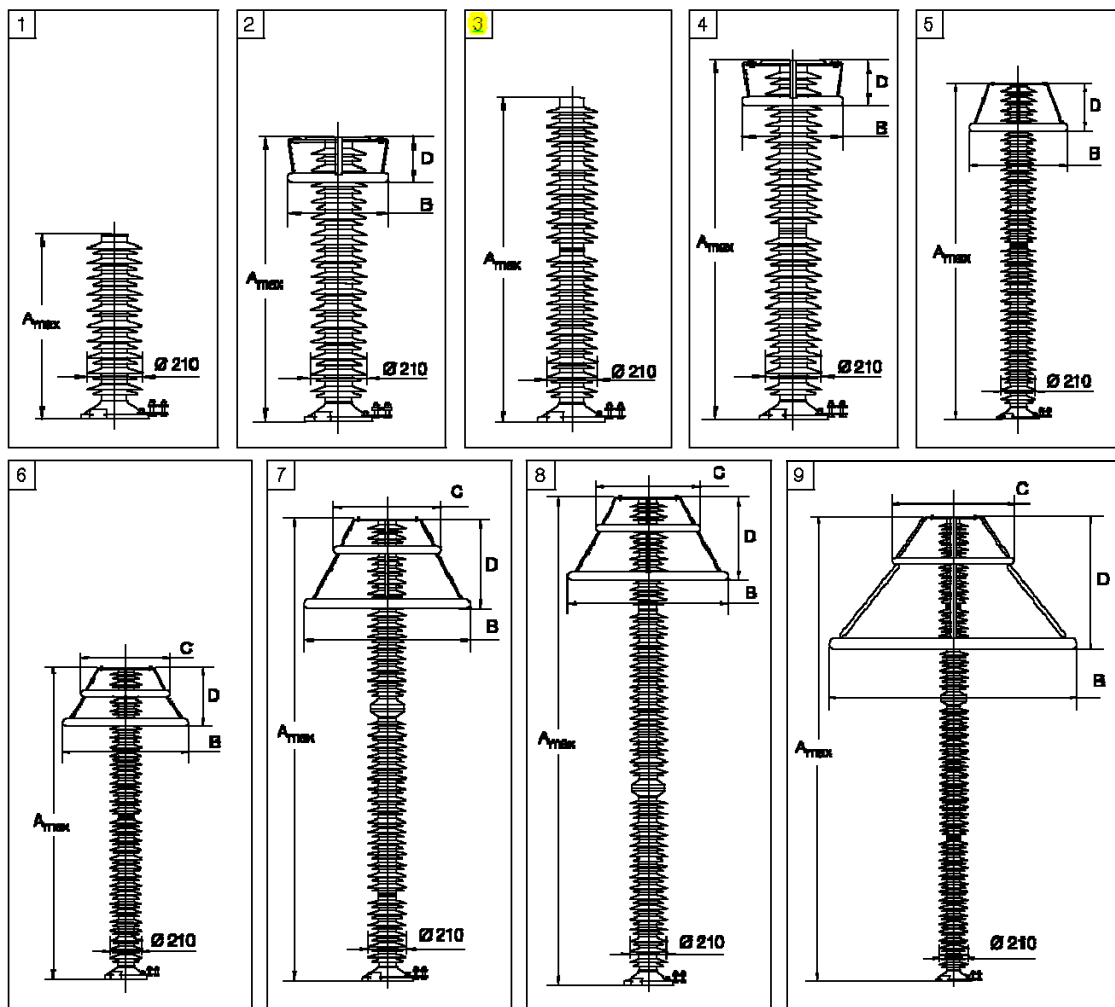

TOV capability

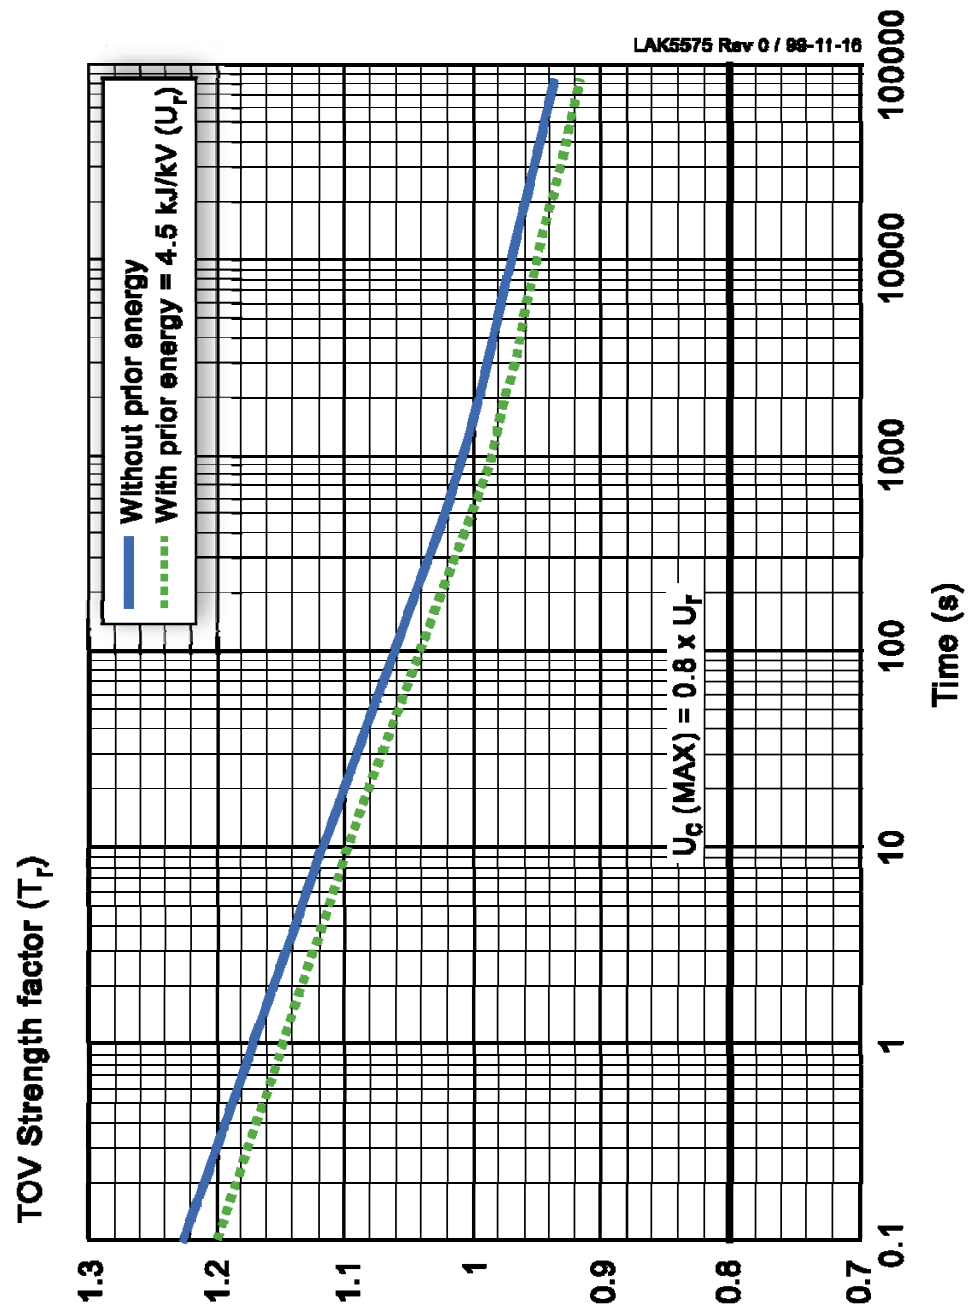

Protective characteristics

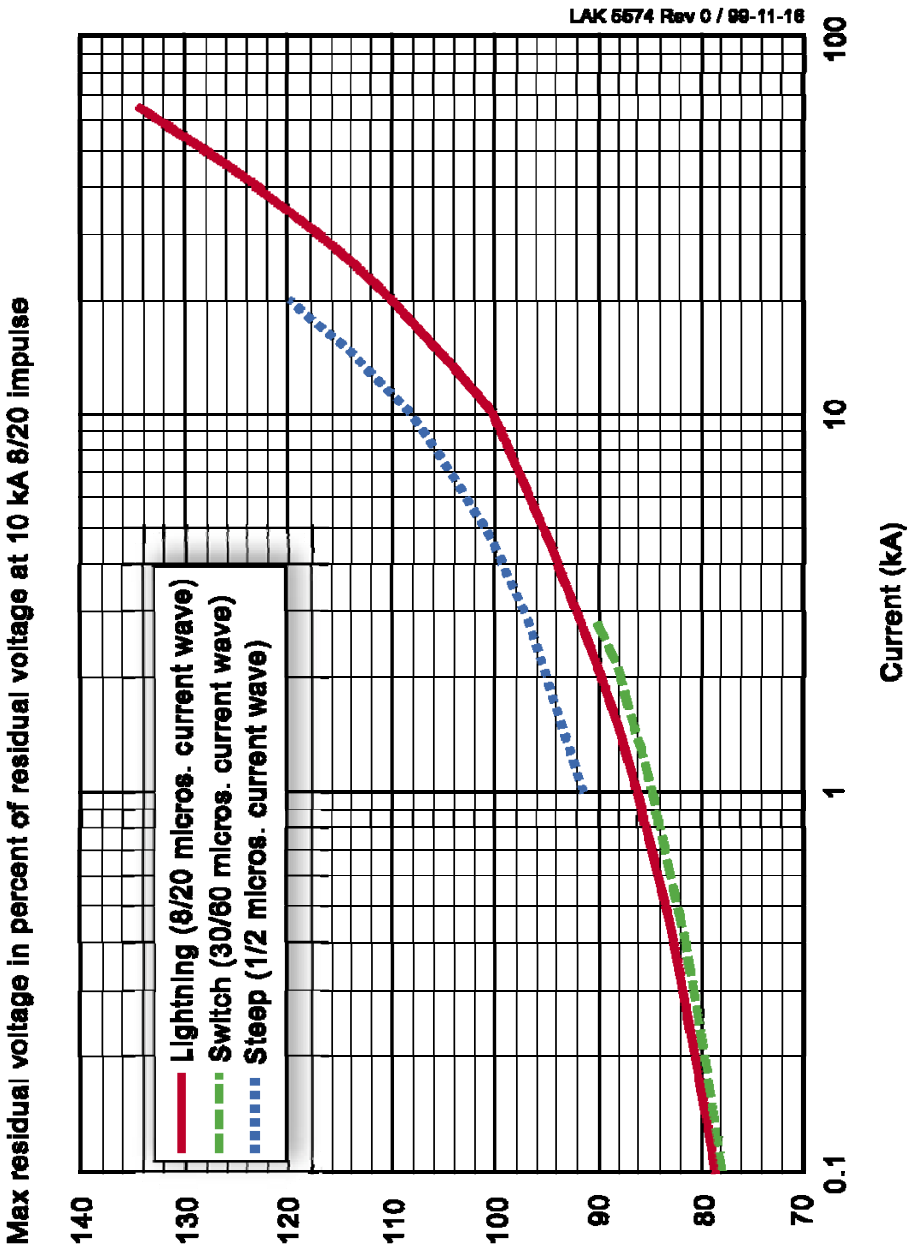

Las autoválvulas de 132 kV llevarán incorporadas un contador de descarga del mismo fabricante tipo EXCOUNT o similar.

Los pararrayos del tipo PEXLIM constan de un aislador exterior de goma de silicona no halogenada con accesorios finales y terminales de acero inoxidable, aluminio o cobre. El interior del pararrayos está formado por varistores de óxido de metal, distanciadores de acero, componentes de aluminio, bucles de fibra de vidrio y fibras de aramida.

Los varistores de óxido de metal son cuerpos sinterizados compuestos principalmente de ZnO (90 %), con las siguientes sustancias en más de 1% del peso (conforme a las normas del mercado común para componentes peligrosos):



Sustancias peligrosas (según la Directiva del Consejo 91/689/EEC sobre residuos peligrosos), que existen en más del 0,1% del peso pero en menos del 1% son



Adicionalmente, los varistores de óxido de metal están recubiertos de una capa fina de vidrio (<0,1% del peso) que contiene PbO.

Cuando el pararrayos es eliminado, las partes de silicona se descompondrán oportunamente en SiO₂ y CO₂, y a largo plazo pueden exponer la parte de óxido de metal. Como las sustancias de los varistores de óxido de metal sinterizado existen en un estado oxidado, una prueba de lixiviación según la prueba de la EPA (Federal Register /vol. 45, N° 98 / Rules and Regulation) ha mostrado que los cuerpos sinterizados se pueden desechar sin violar la Directiva EEC.

Diagrama de un terminal de exterior para cable de alta tensión, mostrando la disposición de los herrajes soportes y las dimensiones en mm.

Vista según G
Disposición de los herrajes soportes

Dimensiones en mm

1742^{±7}

130

125

Ø 230

Ø A*

3

2

1

4

5

6

7

15 máxi

89

400

Ø 250

G

Taladrar Ø20

Herraje del soporte no suministrado

480

380

330

380

480

Linea de fuga total	4495mm
Esfuerzo horizontal maximo	125 daN
Peso aproximado	300 kg

7	Cable de puesta a tierra
6	Camisa
5	Aislador soporte
4	Placa base
3	Aislador de composite
2	Protección de efecto corona
1	Conector*
Nº	Designación

*Ø A=50 para cable sección ≤ 2000 mm²
Ø A=60 para cable sección > 2000 mm²
en aluminio para cable con conductor aluminio
en cobre para cable con conductor cobre

Dimensiones en mm

B		23/06/10	Modificación de la costa 1871 pasa 1742	d Name	g.Béranger	g.Béranger
A		29/06/07	Creación del documento	d.Taboulet	m.Mammeri	m.Mammeri
Ind.	Fecha	Objeto de la modificación		Diseñado	Comprobado	Aprobado
Mecanizado	Tol. Gen.	Material		Tratamiento		
-	-	-		-		

TERMINAL DE EXTERIOR
RELLENO DE ACEITE NIVEL POLUCIÓN 3
Um = 145 kV

Formato A3

Escala -

BE PL 06679-3


Silec Cable
a General Cable company

7	Cable de puesta a tierra
6	Camisa
5	Aislador soporte
4	Placa base
3	Aislador de composite
2	Protección de efecto corona
1	Conector*
Nº	Designacion

	B	23/06/10	Modificación de la costa 1871 para 1742	d.Narme	g.Béranger	g.Béranger	
	A	29/06/07	Creade del documento.	d.Taboulet	m.Mammeri	m.Mammeri	
Incl	Fecha	Objeto de la modificación			Diseñado	Comprobado	Aprobado
Mecanizado	Tot. Gen.	Material			Tratamiento		
-	-						
TERMINAL DE EXTERIOR					 Silec Cable a General Cable company		
RELLENO DE ACEITE NIVEL POLUCIÓN 3							
Um = 145 kV							
Formato	A3		Escale	-	BE PL 06679-3		B



ZANJA

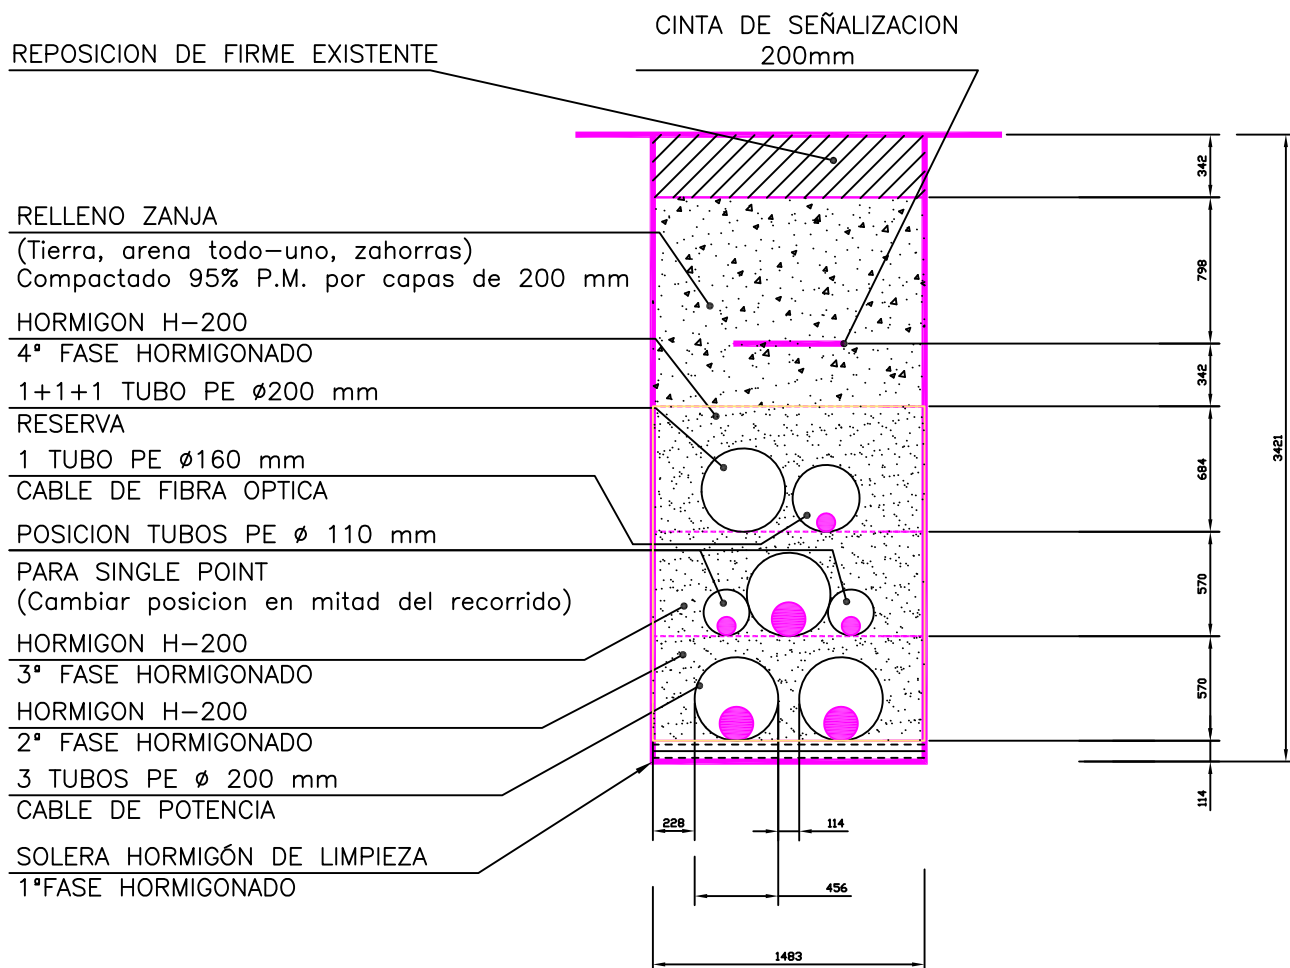DETALLE SECCION DE ZANJA



NOTAS:

- En el caso de tener que curvar el trazado de la línea subterránea en algún punto, el radio de curvatura mínimo de la canalización será de 8m.
- El cambio de posicion del tubo de tierra para single point se realizará por encima de los tubos de \varnothing 200mm durante una longitud de 6m.
- Instalar en el interior de cada uno de los tubos una cuerda de nylon de \varnothing 8mm.
- Todas las cotas vienen en mm.

B	XX/XX	ING	ING					
EDIC.	DATE	DRAWN	CHECKED	REVISED	MODIFICATION			
		<div>LAT 132 kV POUSADOIRO - SAN FERNANDO</div>			CAD Nº: A4.dwg		CAD Vers: A	11/18
							Page: 01	Cont: --
		DRAWN:	ING.	SCALE:				
		CHECKED:	ING.					
		REVISED:	A.C.E.				A4	

DOCUMENTO 4

Presupuesto

REF.	DESCRIPCIÓN	UD.	MEDICIÓN	PRECIO	IMPORTE
CAPÍTULO 1. AEROGENERADORES					
1. 1. AEROGENERADORES					
1. 1. 1.	Suministro y montaje de aerogenerador Gamesa modelo G132 , de 3.465 kW de potencia unitaria, diámetro del rotor de 132 m y altura de buje 84 m, incluido transporte, descarga, acopio y montaje en obra de los distintos elementos de la máquina, pruebas y puesta en marcha del conjunto. Incluye dispositivos de balizamiento y sistema de gestión del parque desde puesto de control.	Ud.	5,00	2.000.000,00 €	10.000.000,00 €
1. 1. 2.	Iluminación a instalar en la parte superior de la góndola mediante un Sistema Dual Media A/ Media C. Durante el día y el crepúsculo la iluminación será exclusivamente de media intensidad tipo A, mientras que en la noche esta será exclusivamente de media intensidad tipo C. Incluyendo cuadro de control, gps sincronismo y bases para sujeción, totalmente instalado.	Ud.	4,00	3.126,78 €	12.507,12 €
Total subcapítulo 1.1.					10.012.507,12 €
TOTAL AEROGENERADORES					10.012.507,12 €

REF.	DESCRIPCIÓN	UD.	MEDICIÓN	PRECIO	IMPORTE
CAPÍTULO 2. TORRE METEOROLÓGICA					
2. 1. TORRE METEOROLÓGICA					
2. 1. 1.	Suministro y montaje de torre meteorológica de celosía arriostrada, construida a base de perfiles de acero galvanizado en caliente, de 99,1 m de altura total, soportes para instrumentación de medida, dispositivos de protección contra el rayo y puesta a tierra, balizamiento, así como armario y equipamiento completo de medida, adquisición de datos y comunicaciones, incluido transporte, descarga, acopio, montaje, conexión y pruebas. Incluye excavación y hormigonado de la zapata de la torre meteorológica y las zapatas de anclaje de los vientos, totalmente ejecutadas, según proyecto correspondiente.	Ud.	1,00	37.488,10 €	37.488,10 €
Total subcapítulo 2.1.					37.488,10 €
TOTAL TORRE METEOROLÓGICA					37.488,10 €

REF.	DESCRIPCIÓN	UD.	MEDICIÓN	PRECIO	IMPORTE
CAPÍTULO 3. OBRA CIVIL					
3. 1. VIALES INTERNOS Y PLATAFORMAS					
MOVIMIENTO DE TIERRAS					
3. 1. 1.	Desbroce , despeje y rozado de árboles y maleza, en viales, plataformas y explanada de la subestación . Incluso extracción y retirada de tocones, maleza, escombros, etc.	m ²	57.446,90	0,43 €	24.702,17 €
3. 1. 2.	Desbroce , despeje y rozado de árboles y maleza, en área de giro . Incluso extracción y retirada de tocones, maleza, escombros, etc.	m ²	2.596,23	0,43 €	1.116,38 €
3. 1. 3.	Desbroce , despeje y rozado de árboles y maleza, en área de sobreebanco del entronque de la carretera municipal de acceso al parque eólico con la carretera AS-22. Incluso extracción y retirada de tocones, maleza, escombros, etc.	m ²	1.192,00	0,43 €	512,56 €
3. 1. 4.	Excavación de tierra vegetal por medios mecánicos (espesor medio de 25 cm) del terreno en viales internos, plataformas y explanada de la subestación , retirada de la tierra vegetal de 25 cm de espesor medio, acopio en caballones de menos de 1,5 m de altura, inc. posterior recogida, transporte a vertedero y/o extendido (10 cm) de la misma en las zonas afectadas.	m ³	14.361,72	2,33 €	33.462,82 €
3. 1. 5.	Excavación de tierra vegetal por medios mecánicos (espesor medio de 25 cm) del terreno en área de giro , retirada de la tierra vegetal de 25 cm de espesor medio, acopio en caballones de menos de 1,5 m de altura, inc. posterior recogida, transporte a vertedero y/o extendido (10 cm) de la misma en las zonas afectadas.	m ³	649,06	2,33 €	1.512,30 €
3. 1. 6.	Desmante en tierra de la explanación en todo tipo de terrenos, incluso roca, con medios mecánicos. Incluso carga y transporte de los productos de la excavación a lugar de empleo y/o vertedero. Incluye rasanteo de la explanada a cotas de proyecto, reperfilado de cunetas y refino de taludes.	m ³	33.335,24	1,74 €	58.003,31 €
3. 1. 7.	Desmante en tierra de la explanación en todo tipo de terrenos, incluso roca, con medios mecánicos. Incluso carga y transporte de los productos de la excavación a lugar de empleo y/o vertedero. Incluye rasanteo de la explanada a cotas de proyecto, reperfilado de cunetas y refino de taludes para la ejecución de sobreebanco en la carretera de acceso desde el entronque de la ctra AS-22 hasta los viales internos de parque .	m ³	1.425,38	1,74 €	2.480,16 €

REF.	DESCRIPCIÓN	UD.	MEDICIÓN	PRECIO	IMPORTE
3. 1. 8.	Formación de terraplenado con material adecuado procedente de la propia obra y/o de aportación, extendido en tongadas de espesor no superior a 30 cm y posterior compactación mediante equipo mecánico según PG3, y ello cuantas veces sea necesario, hasta conseguir la cota de subrasante, incluso humectación del mismo, perfilado de taludes, rasanteo de la superficie de coronación, preparación de la superficie de asiento y carga, transporte y descarga del material para ejecución de viales internos, plataformas y explanada de la subestación.	m ³	24.268,11	1,85 €	44.896,00 €
3. 1. 9.	Formación de terraplenado con material adecuado procedente de la propia obra y/o de aportación, extendido en tongadas de espesor no superior a 30 cm y posterior compactación mediante equipo mecánico según PG3, y ello cuantas veces sea necesario, hasta conseguir la cota de subrasante, incluso humectación del mismo, perfilado de taludes, rasanteo de la superficie de coronación, preparación de la superficie de asiento y carga, transporte y descarga del material para la ejecución de área de giro.	m ³	3.631,63	1,85 €	6.718,51 €
3. 1. 10.	Suministro, extendido y compactado de una capa de zahorra natural o material seleccionado procedente de la excavación , calidad sub-base del PG3, en una sola tongada de 20 cm de espesor, en los viales del parque, incluyendo transporte desde planta. Tanto el material aportado como su extendido, humectación y compactado cumplirá con PG3. De aplicación a las zonas de apoyo de la grúa principal y de celosía.	m ³	6.324,95	13,49 €	85.323,51 €
3. 1. 11.	Suministro, extendido y compactado de una capa de zahorra natural o material seleccionado procedente de la excavación , calidad sub-base del PG3, en una sola tongada de 20 cm de espesor, en la zona de giro , incluyendo transporte desde planta. Tanto el material aportado como su extendido, humectación y compactado cumplirá con PG3. De aplicación a las zonas de apoyo de la grúa principal y de celosía.	m ³	396,87	13,49 €	5.353,78 €

REF.	DESCRIPCIÓN	UD.	MEDICIÓN	PRECIO	IMPORTE
3. 1. 12.	Suministro, extendido y compactado de una capa de zahorra natural o material seleccionado procedente de la excavación , calidad sub-base del PG3, en una sola tongada de 20 cm de espesor, en el sobreancho en la carretera de acceso desde el entronque de la ctra AS-22 hasta los viales internos de parque , incluyendo transporte desde planta. Tanto el material aportado como su extendido, humectación y compactado cumplirá con PG3. De aplicación a las zonas de apoyo de la grúa principal y de celosía.	m ³	238,40	13,49 €	3.216,02 €
3. 1. 13.	Suministro, extendido y compactado de una capa de zahorra artificial calidad base del PG3, en una sola tongada de 20 cm de espesor, en los viales del parque y en las plataformas , incluyendo transporte desde planta. La cota de rasante de la plataforma deberá estar a cota del vial junto a esta, no pudiendo ser en ningún caso inferior a la cota de la virola. Esta partida incluye la nivelación final.	m ³	6.324,95	16,98 €	107.397,57 €
3. 1. 14.	Suministro, extendido y compactado de una capa de zahorra artificial calidad base del PG3, en una sola tongada de 20 cm de espesor, en la zona de giro , incluyendo transporte desde planta. La cota de rasante de la plataforma deberá estar a cota del vial junto a esta, no pudiendo ser en ningún caso inferior a la cota de la virola. Esta partida incluye la nivelación final.	m ³	396,87	16,98 €	6.738,85 €
3. 1. 15.	La plataforma de almacenaje de los acopios del aerogenerador y de la torre serán de acuerdo a los planos. El terreno se nivelará con una pendiente longitudinal y transversal máxima del 1%. Compactación del suelo natural e incluso aportación de material de la zona para evitar acumulación de agua.	Ud.	5,00	1.195,65 €	5.978,25 €
3. 1. 16.	Mantenimiento de plataformas de montaje de aerogeneradores durante la ejecución de las obras, a fin de permitir el acopio de materiales y maniobras durante la fase de montaje. Incluye todos los materiales, medios humanos y técnicos necesarios.	Ud.	5,00	919,28 €	4.596,40 €
3. 1. 17.	Protección de las áreas del camino con pendientes pronunciadas >13%; compuesto de una capa de 10 cm de espesor de hormigón armado (armado realizado con malla electrosoldada). Suministro, colocación, encofrado, ejecución de juntas, estriado superficial y trabajos auxiliares.	m ²	5.387,00	10,87 €	58.556,69 €

REF.	DESCRIPCIÓN	UD.	MEDICIÓN	PRECIO	IMPORTE
3. 1. 18.	Protección del área de sobreancho en la carretera de acceso desde el entronque de la ctra AS-22 hasta los viales internos de parque . compuesto compuesto de una capa de 10 cm de espesor de hormigón armado (armado realizado con malla electrosoldada). Suministro, colocación, encofrado, ejecución de juntas, estriado superficial y trabajos auxiliares.	m ²	1.192,00	10,87 €	12.957,04 €

DRENAJES

3. 1. 19.	Formación y perfilado de cunetas laterales de tierra , por medios mecánicos, para recogida del agua de lluvia, con dimensiones y taludes s/planos. Cuneta triangular a lo largo de los caminos, para recoger el agua de lluvia. 50 cm de profundidad, 1 m de ancho con pendientes laterales de 1:1. Incluido transporte de material a vertedero, perfilado si fuera necesario, totalmente terminada.	ml	5.155,50	1,29 €	6.650,60 €
3. 1. 20.	Formación de cunetas laterales de hormigón en el sobreancho en la carretera de acceso desde el entronque de la ctra AS-22 hasta los viales internos de parque , por medios mecánicos, para recogida del agua de lluvia, con dimensiones y taludes s/planos. Cuneta triangular a lo largo de los caminos, para recoger el agua de lluvia. 50 cm de profundidad, 1 m de ancho con pendientes laterales de 1:1. Incluidos materiales y medios auxiliares, transporte de material a vertedero, perfilado si fuera necesario, totalmente terminada.	ml	501,00	10,87 €	5.445,87 €
3. 1. 21.	Caño de hormigón en masa HM-20, de diámetro interior de 600 mm recubierto con hormigón HM-20, en obra de paso en carreteras, incluida parte proporcional de excavación, rellano y transporte a vertedero de productos, totalmente terminado.	ml	140,00	93,04 €	13.025,60 €
3. 1. 22.	Pozo para caño de 600 mm de diámetro, de la forma y dimensiones indicadas en los planos, totalmente terminado, con rejilla abatible de acero galvanizado, incluso excavación, encofrado, materiales y posterior relleno.	Ud.	13,00	355,20 €	4.617,60 €
3. 1. 23.	Boquilla para caño de 600 mm de diámetro, de la forma y dimensiones indicadas en los planos, totalmente terminada, incluso excavación, encofrado, materiales y posterior relleno.	Ud.	19,00	184,82 €	3.511,58 €

REF.	DESCRIPCIÓN	UD.	MEDICIÓN	PRECIO	IMPORTE
OTROS					
3. 1. 24.	Señalización Autorizada y Control de Tráfico. (Señales horizontales y verticales). También incluye señales que se instalarán en la entrada de la carretera a cada aerogenerador y torre meteorológica. Incluida la elaboración de plano con la señalización fija a instalar.	PA	1,00	791,41 €	791,41 €
3. 1. 25.	Mantenimiento de carreteras durante la construcción del proyecto para permitir el acceso y movimiento de transportes especiales, grúas y maquinaria, incluyendo todos los materiales, recursos humanos y técnicos. Esto se aplica a todas las carreteras recién construidas y las carreteras existentes que se mejoran.	PA	1,00	652,02 €	652,02 €
3. 1. 26.	Acondicionamiento de infraestructuras municipales para garantizar el paso de los transportes especiales. Incluye la adaptación de bordillos, señales de tráfico y retirada de contenedores con los materiales auxiliares y medios que sean necesarios para su ejecución.	PA	1,00	1.132,21 €	1.132,21 €
Total subcapítulo 3.1.					499.349,19 €

REF.	DESCRIPCIÓN	UD.	MEDICIÓN	PRECIO	IMPORTE
CAPÍTULO 3. OBRA CIVIL					
3. 2. CIMENTACIONES					
MOVIMIENTO DE TIERRAS					
3. 2. 1.	Desbroce , despeje y rozado de árboles y maleza, en cimentaciones . Incluso extracción y retirada de tocones, maleza, escombros, etc.	m ²	661,68	0,43 €	284,52 €
3. 2. 2.	Excavación de tierra vegetal por medios mecánicos (espesor medio de 25 cm) del terreno en cimentaciones , retirada de la tierra vegetal de 25 cm de espesor medio, acopio en caballones de menos de 1,5 m de altura, inc. posterior recogida, transporte a vertedero y/o extendido (10 cm) de la misma en las zonas afectadas y retirado de arbolado.	m ³	165,42	2,33 €	385,43 €
3. 2. 3.	Desmante en tierra de la cimentación en todo tipo de terrenos, incluso roca, con medios mecánicos. Incluso carga y transporte de los productos de la excavación a lugar de empleo y/o vertedero. Incluye rasanteo de la explanada a cotas de proyecto y refino de taludes.	m ³	4.802,93	1,74 €	8.357,11 €
3. 2. 4.	Relleno com material seleccionado procedente de la propia excavación, incluso extendido en tongadas de espesor inferior a 30 cm, riego y compactación según plano. Esto incluye, pero no se limita a la excavación, clasificación y limpieza de áreas de préstamo, acarreo, deposición, extensión y compactación de material en su lugar.	m ³	1.004,40	1,85 €	1.858,14 €
ZAPATAS					
3. 2. 5.	Limpieza y nivelación . Hormigón en masa HL-150 en una capa de 10 cm de resistencia característica, elaborado en central para limpieza y nivelado de fondos de cimentación, incluso vertido con medios mecánicos, vibrado y colocación, según planos.	m ³	165,03	79,68 €	13.149,73 €
3. 2. 6.	Montaje, colocación y nivelación de la jaula de pernos y/o virola de anclaje acorde a los detalles y especificaciones que se describen en el proyecto. Incluye la descarga y almacenamiento por debajo de la cimentación del aerogenerador así como los medios necesarios, y su nivelación.	Ud.	5,00	1.902,59 €	9.512,95 €

REF.	DESCRIPCIÓN	UD.	MEDICIÓN	PRECIO	IMPORTE
3. 2. 7.	Suministro y colocación de tubos corrugados flexibles PEAD para cables de Media Tensión, fibra óptica y sistema de toma de tierra . Conforme a planos de cimentaciones. La medición hace referencia al conjunto de tubos necesarios para la canalización de todos los cables indicados en cada uno de los nuevos aerogeneradores (1 Ud por aerogenerador).	Ud.	5,00	188,89 €	944,45 €
3. 2. 8.	Suministro y colocación de acero corrugado B-500-SD para armado de cimentación, preformado en taller y colocado en obra de tamaño, forma y calidad en concordancia con los detalles y especificaciones mostradas en el proyecto. El contratista asume los costes que puedan generar los despuntes y/o las taras.	kg	231.700,00	0,72 €	166.824,00 €
3. 2. 9.	Suministro y colocación de encofrado curvo y posterior retirada	m ²	261,62	31,17 €	8.154,62 €
3. 2. 10.	Cimentación. Hormigón en masa para armar HA-30/B/20/Ila , elaborado en central, en relleno de zapatas de cimentación, incluso vertido con medios mecánicos, vibrado y colocación. Según EHE. Los primeros metros cúbicos deberán tener una consistencia fluida para garantizar el llenado de huecos intersticiales entre el armado en la base de la cimentación.	m ³	2.219,11	76,89 €	170.627,65 €
3. 2. 11.	Pedestal. Hormigón en masa para armar HA-40/B/20/Ila elaborado en central, para el relleno del pedestal de cimentación. La unidad incluye el suministro, vertido con medios mecánicos, vibrado y colocación. Según EHE. La consistencia se obtendrá en central, pero en ningún caso modificando las condiciones del hormigón una vez puesto en obra.	m ³	48,70	81,78 €	3.983,05 €
3. 2. 12.	Impermeabilización mediante productos bituminosos. Suministro y colocación de impermeabilización mediante productos bituminosos en la superficie de cimentación de los aerogeneradores de acuerdo con los detalles y especificaciones mostradas en los planos.	Ud.	5,00	897,19 €	4.485,95 €
3. 2. 13.	Control de calidad de hormigones, conforme a los art. 82 a 89 de la norma EHE. Recogida de 4 muestras por cimentación, de 6 probetas cada una. Cada muestra se recogerá de un solo camión. Realización de ensayos de compresión (2 probetas de cada muestra a 7 días después del vertido (el resultado será la media de las 2) y 2 probetas 28 días después, quedando 2 de reserva.	PA	1,00	3.398,75 €	3.398,75 €
Total subcapítulo 3.2.					391.966,36 €

REF.	DESCRIPCIÓN	UD.	MEDICIÓN	PRECIO	IMPORTE
CAPÍTULO 3. OBRA CIVIL					
3. 3. CANALIZACIONES					
3. 3. 1.	Desbroce , despeje y rozado de árboles y maleza para posterior apertura de zanja . Incluso extracción y retirada de tocones, maleza, escombros, etc., considerado un ancho de 3 metros.	m ²	7.254,00	0,43 €	3.119,22 €
3. 3. 2.	Excavación de tierra vegetal por medios mecánicos (espesor medio de 25 cm) del terreno para apertura de zanja , retirada de la tierra vegetal de 25 cm de espesor medio, acopio en caballones de menos de 1,5 m de altura, inc. posterior recogida, transporte a vertedero y/o extendido (10 cm) de la misma en las zonas afectadas.	m ³	1.858,50	2,33 €	4.330,31 €
3. 3. 3.	Desmante en tierra de la explanación en todo tipo de terrenos, incluso roca, con medios mecánicos para apertura de zanja . Incluso carga y transporte de los productos de la excavación a lugar de empleo y/o vertedero. Incluye rasanteo de la explanada a cotas de proyecto, reperfilado de cunetas y refino de taludes.	m ³	1.156,53	1,74 €	2.012,36 €
3. 3. 4.	Ejecución y suministro de materiales necesarios para realización de zanja de cables para UNA LÍNEA por lateral de viales y/o terreno agrícola, incluyendo compactación del piso, suministro y colocación de relleno de arena lavada de río no plástica, de dimensiones de grano entre 3 mm y 0,2 mm con contenido en materia orgánica inferior al 1%, sobre los cables de MT y relleno compactado con el material seleccionado procedente de la excavación. (excavación y desbroce valorados aparte). Incluye el suministro y colocación de cinta de señalizadora y cinta de protección mecánica, de los cables enterrados en zanjas según los planos.	ml	1.504,00	8,23 €	12.377,92 €

REF.	DESCRIPCIÓN	UD.	MEDICIÓN	PRECIO	IMPORTE
3. 3. 5.	Ejecución y suministro de materiales necesarios para realización de zanja de cables para paso de UNA LÍNEA bajo viales interiores o caminos de acceso, o paso entre plataformas y viales, incluyendo compactación del piso, suministro y colocación de tubería PE doble capa de 200 mm de diámetro, y tubería de PE doble capa de 90 mm de diámetro, según sección tipo para paso de cables, hormigonado de los tubos con hormigón HA-20 hasta la arista exterior de cuneta perimetral del vial o plataforma, y relleno compactado con el material seleccionado procedente de la excavación. (excavación y desbroce valorados aparte). Incluso sellado de tubos de reserva.	ml	50,00	17,68 €	884,00 €
3. 3. 6.	Ejecución y suministro de materiales necesarios para realización de zanja de cables para DOS LÍNEAS por lateral de viales y/o terreno agrícola, incluyendo compactación del piso, suministro y colocación de relleno de arena lavada de río no plástica, de dimensiones de grano entre 3 mm y 0,2 mm con contenido en materia orgánica inferior al 1%, sobre los cables de MT y relleno compactado con el material seleccionado procedente de la excavación. (excavación y desbroce valorados aparte). Incluye el suministro y colocación de cinta de señalizadora y cinta de protección mecánica, de los cables enterrados en zanjas según los planos.	ml	430,00	12,36 €	5.314,80 €
3. 3. 7.	Ejecución y suministro de materiales necesarios para realización de zanja de cables para paso de DOS LÍNEAS bajo viales interiores o caminos de acceso, o paso entre plataformas y viales, incluyendo compactación del piso, suministro y colocación de tubería PE doble capa de 200 mm de diámetro, y tubería de PE doble capa de 90 mm de diámetro, según sección tipo para paso de cables, hormigonado de los tubos con hormigón HA-20 hasta la arista exterior de cuneta perimetral del vial o plataforma, y relleno compactado con el material seleccionado procedente de la excavación. (excavación y desbroce valorados aparte). Incluso sellado de tubos de reserva.	ml	10,00	25,23 €	252,30 €

REF.	DESCRIPCIÓN	UD.	MEDICIÓN	PRECIO	IMPORTE
3. 3. 8.	Ejecución y suministro de materiales necesarios para realización de zanja de cables MIXTA de UNA LÍNEA DE MT y UNA LÍNEA DE BT por lateral de viales y/o terreno agrícola, incluyendo compactación del piso, suministro y colocación de relleno de arena lavada de río no plástica, de dimensiones de grano entre 3 mm y 0,2 mm con contenido en materia orgánica inferior al 1%, sobre los cables y relleno compactado con el material seleccionado procedente de la excavación. (excavación y desbroce valorados aparte). Incluye el suministro y colocación de cinta de señalizadora y cinta de protección mecánica, de los cables enterrados en zanjas según los planos.	ml	116,00	9,88 €	1.146,08 €
3. 3. 9.	Ejecución y suministro de materiales necesarios para realización de zanja de cables MIXTA de DOS LÍNEAS DE MT y UNA LÍNEA DE BT por lateral de viales y/o terreno agrícola, incluyendo compactación del piso, suministro y colocación de relleno de arena lavada de río no plástica, de dimensiones de grano entre 3 mm y 0,2 mm con contenido en materia orgánica inferior al 1%, sobre los cables y relleno compactado con el material seleccionado procedente de la excavación. (excavación y desbroce valorados aparte). Incluye el suministro y colocación de cinta de señalizadora y cinta de protección mecánica, de los cables enterrados en zanjas según los planos.	ml	230,00	15,32 €	3.523,60 €
3. 3. 10.	Ejecución y suministro de materiales necesarios para realización de zanja de cables de BT para alimentación de torre meteorológica, incluyendo compactación del piso, suministro y colocación de relleno, según planos.	ml	138,00	15,20 €	2.097,60 €
3. 3. 11.	Suministro y colocación de señalización de ruta de cables mediante hitos de hormigón según codificación de colores recogida en planos.	Ud.	49,00	0,79 €	38,71 €
3. 3. 12.	Arqueta prefabricada de hormigón para registro en la entrada de los circuitos de Media Tensión en la Subestación. Completamente instalada.	Ud.	1,00	303,00 €	303,00 €
Total subcapítulo 3.3.					35.399,90 €

REF.	DESCRIPCIÓN	UD.	MEDICIÓN	PRECIO	IMPORTE
CAPÍTULO 3. OBRA CIVIL					
3. 4. MEDIDAS CORRECTORAS					
3. 4. 1.	Punto limpio. Instalación durante las obras de un punto limpio impermeabilizado, dotado de contenedores etiquetados adecuados, incluso retirada y gestión de residuos por gestor autorizado. Instalación de dos puntos limpios para la limpieza de hormigoneras. Se incluye la restauración de la zona de acopio a su estado original cuando se finalicen las obras.	PA	1,00	5.035,25 €	5.035,25 €
3. 4. 2.	Sistema de lavado de neumáticos. Instalación de punto de regado de ruedas de vehículos de todo tipo en salida a la carretera, incluso balsa de decantación asociada con separador de hidrocarburos.	Ud	1,00	2.163,00 €	2.163,00 €
3. 4. 3.	Suministro de agua y riego de viales durante la construcción para el control de polvo durante las jornadas de trabajo, desde el principio hasta el final de la construcción de acuerdo a los Permisos y las especificaciones técnicas de Construcción (frecuencia de dos veces al día).	PA	1,00	1.000,00 €	1.000,00 €
Total subcapítulo 3.4.					8.198,25 €

REF.	DESCRIPCIÓN	UD.	MEDICIÓN	PRECIO	IMPORTE
CAPÍTULO 3. OBRA CIVIL					
3. 5. CONTROL DE CALIDAD Y PRUEBAS					
3. 5. 1.	Plan de control de calidad , de acuerdo al plan de garantía de calidad- Contratistas BOP y regulaciones. Incluye ensayos e inspecciones de construcción de viales, plataformas de construcción, cimentaciones, tuberías, zanjas y otras actividades. Los requisitos mínimos están incluidos en las especificaciones y documentos asociados incluidos en el Pliego.	PA	1,00	56.274,90 €	56.274,90 €
3. 5. 2.	Inspección del fondo de excavación en cimentación de aerogeneradores, realizada por un técnico competente, incluyendo en su caso los ensayos necesarios para determinar las condiciones reales de cimentación, y emitiendo el correspondiente informe y recomendaciones.	Ud.	5,00	2.160,00 €	10.800,00 €
Total subcapítulo 3.5.					67.074,90 €
TOTAL OBRA CIVIL					1.001.988,60 €

REF.	DESCRIPCIÓN	UD.	MEDICIÓN	PRECIO	IMPORTE
------	-------------	-----	----------	--------	---------

CAPÍTULO 4. SISTEMA ELÉCTRICO

4. 1. CABLEADO EXTERIOR

MATERIAL DE SUMINISTRO					
------------------------	--	--	--	--	--

RED DE MEDIA TENSIÓN

4. 1. 1.	Línea con conductor aislamiento seco tipo AL-RHZ1-18/30kV-3x(1x95mm²) , pantalla de 16 mm ² completamente instalado incluida una coca de 25 m en interior de areogeneradores y subestación.	m	1.500,00	13,98 €	20.970,00 €
4. 1. 2.	Línea con conductor aislamiento seco tipo AL-RHZ1-18/30kV-3x(1x150mm²) , pantalla de 16 mm ² , completamente instalado incluida una coca de 25 m en interior de areogeneradores y subestación.	m	836,00	17,46 €	14.596,56 €
4. 1. 3.	Línea con conductor aislamiento seco tipo AL-RHZ1-18/30kV-3x(1x240mm²) , pantalla de 16 mm ² , completamente instalado incluida una coca de 25 m en interior de areogeneradores y subestación.	m	664,00	21,09 €	14.003,76 €
4. 1. 4.	Línea con conductor aislamiento seco tipo AL-RHZ1-18/30kV-3x(1x300mm²) , pantalla de 16 mm ² , completamente instalado incluida una coca de 25 m en interior de areogeneradores y subestación.	m	295,00	25,31 €	7.466,45 €
4. 1. 5.	Línea trifásica formada por conductores de cobre con aislamiento de polietileno reticulado RV 0,6/1kV 3x6mm² , para alimentación de equipos en torre meteorológica , incluida una coca de 25 m.	m	543,00	5,16 €	2.801,88 €
4. 1. 6.	Conjunto de tres terminales interiores M.T. enchufable, apantallado y atornillable 18/30 kV para conductor tipo AL-RHZ1-18/30kV-1x95mm² .	Ud.	4,00	65,00 €	260,00 €
4. 1. 7.	Conjunto de tres terminales interiores M.T. enchufable, apantallado y atornillable 18/30 kV para conductor tipo AL-RHZ1-18/30kV-1x150mm² .	Ud.	2,00	76,30 €	152,60 €
4. 1. 8.	Conjunto de tres terminales interiores M.T. enchufable, apantallado y atornillable 18/30 kV para conductor tipo AL-RHZ1-18/30kV-1x240mm² .	Ud.	2,00	85,46 €	170,91 €
4. 1. 9.	Conjunto de tres terminales interiores M.T. enchufable, apantallado y atornillable 18/30 kV para conductor tipo AL-RHZ1-18/30kV-1x300mm² .	Ud.	2,00	96,57 €	193,13 €

REF.	DESCRIPCIÓN	UD.	MEDICIÓN	PRECIO	IMPORTE
FIBRA ÓPTICA					
4. 1. 10.	Suministro de fibra Óptica, monomodo (9/125 micras), de 12 fibras de cable de estructura suelta incluida una coca de 25 m en interior de aerogenerador.	m	3.597,00	0,81 €	2.913,57 €
4. 1. 11.	Conectores de fibra óptica, para conexión de fibra óptica en aerogeneradores y subestación incluyendo suministro y colocación de cajas de conexión y suministro de latiguillos para conexión a equipos de comunicación, todo ello s/ planos.	Ud.	6,00	27,59 €	165,54 €
RED DE TIERRAS					
4. 1. 12.	Suministro de un solo conductor de 50 mm² - conductor de cobre desnudo para puesta a tierra en zanjas MV.	m	2.571,00	2,22 €	5.707,62 €
MONTAJE Y TENDIDO					
RED DE MEDIA TENSIÓN					
4. 1. 13.	Tendido de conductor aislamiento seco tipo AL-RHZ1-18/30kV-1x95mm ² . Tendido en zanja, Incluyendo pequeño material de anclaje. Completamente instalado. Bidas para cables y marcadores de línea y fase serán instalados cada 5 m como máximo.	m	1.500,00	0,57 €	855,00 €
4. 1. 14.	Tendido de conductor aislamiento seco tipo AL-RHZ1-18/30kV-1x150mm ² . Tendido en zanja, Incluyendo pequeño material de anclaje. Completamente instalado. Bidas para cables y marcadores de línea y fase serán instalados cada 5 m como máximo.	m	836,00	0,64 €	535,04 €
4. 1. 15.	Tendido de conductor aislamiento seco tipo AL-RHZ1-18/30kV-1x240mm ² . Tendido en zanja, Incluyendo pequeño material de anclaje. Completamente instalado. Bidas para cables y marcadores de línea y fase serán instalados cada 5 m como máximo.	m	664,00	0,73 €	484,72 €
4. 1. 16.	Tendido de conductor aislamiento seco tipo AL-RHZ1-18/30kV-1x300mm ² . Tendido en zanja, Incluyendo pequeño material de anclaje. Completamente instalado. Bidas para cables y marcadores de línea y fase serán instalados cada 5 m como máximo.	m	295,00	0,84 €	247,80 €
4. 1. 17.	Línea trifásica formada por conductores de cobre con aislamiento de polietileno reticulado RV 0,6/1kV 3x6mm ² , para alimentación de equipos en torre meteorológica totalmente instalada, incluyendo conexiones necesarias y conexionada desde aerogenerador más cercano.	m	543,00	0,22 €	119,46 €
4. 1. 18.	Montaje de conjunto de tres terminales interiores M.T. enchufable, apantallado y atornillable 18/30 kV para conductor tipo AL-RHZ1-18/30kV-1x95 mm ² ,	Ud.	4,00	10,00 €	40,00 €

REF.	DESCRIPCIÓN	UD.	MEDICIÓN	PRECIO	IMPORTE
	completamente instalado y conectado, incluso pequeño material de fijación y conexionado.				
4. 1. 19.	Montaje de conjunto de tres terminales interiores M.T. enchufable, apantallado y atornillable 18/30 kV para conductor tipo AL-RHZ1-18/30kV-1x150mm ² , completamente instalado y conectado, incluso pequeño material de fijación y conexionado.	Ud.	2,00	12,40 €	24,80 €
4. 1. 20.	Montaje de conjunto de tres terminales interiores M.T. enchufable, apantallado y atornillable 18/30 kV para conductor tipo AL-RHZ1-18/30kV-1x240mm ² , completamente instalado y conectado, incluso pequeño material de fijación y conexionado.	Ud.	2,00	15,50 €	31,00 €
4. 1. 21.	Montaje de conjunto de tres terminales interiores M.T. enchufable, apantallado y atornillable 18/30 kV para conductor tipo AL-RHZ1-18/30kV-1x300mm ² , completamente instalado y conectado, incluso pequeño material de fijación y conexionado.	Ud.	2,00	19,40 €	38,80 €
4. 1. 22.	Suministro e instalación de celda compacta de aislamiento en SF6 de 2 funciones OL+1P (Llegada de línea y remonte, protección con ruptofusible) tensión 36kV con intensidad 630A.	Ud.	1,00	4.063,94 €	4.063,94 €
4. 1. 23.	Suministro e instalación de celda compacta de aislamiento en SF6 de 3 funciones OL+1L+1P (Llegada de línea y remonte, protección con ruptofusible y salida con seccionador y seccionador de puesta a tierra) tensión 36kV con intensidad 630A.	Ud.	4,00	4.439,07 €	17.756,28 €
FIBRA ÓPTICA					
4. 1. 24.	Tendido de fibra Óptica, monomodo (9/125 micras), de 12 fibras de cable de estructura suelta, completamente instalado y conectado, incluso pequeño material de fijación y conexionado.	m	3.597,00	0,32 €	1.151,04 €
4. 1. 25.	Conectorización de fibra óptica en aerogeneradores, torre meteorológica y sala de control, con suministro y colocación de cajas de comexión.	Ud.	6,00	425,60 €	2.553,60 €
RED DE TIERRAS					
4. 1. 26.	Tendido de conductor de 50 mm ² de cobre desnudo para puesta a tierra en zanjas MV. Tendido en zanja, Incluyendo pequeño material de anclaje. Completamente instalado. Bidas para cables y marcadores de línea y fase serán instalados cada 5 m como máximo.	m	2.571,00	0,42 €	1.079,82 €
Total subcapítulo 4.1.					98.383,32 €

REF.	DESCRIPCIÓN	UD.	MEDICIÓN	PRECIO	IMPORTE
CAPÍTULO 4. SISTEMA ELÉCTRICO					
4. 2. SEGURIDAD					
4. 2. 1.	<p>Suministro e instalación del siguiente material de seguridad:</p> <ul style="list-style-type: none"> - Botiquín de primeros auxilios. - Par de guantes autorizados para 36 kV, clase 4 EN 60903. - Estuche para guardarlos - Taburete aislante para 45 kV - Extintores 89B - Palanca de detección de tensión - Pertiga aislante para riesgo eléctrico - Lámpara de emergencia portátil con batería y cargador 	Ud.	5,00	487,67 €	2.438,35 €
4. 2. 2.	<p>Suministro e instalación de placa de primeros auxilios incluyendo las cinco reglas de oro.</p> <ol style="list-style-type: none"> 1. Desconectar. 2. Evite cualquier posible retroalimentación. 3. Verificar la ausencia de voltaje. 4. Puesta a tierra y cortocircuito. 5. Protección de los elementos próximos de tensión, estableciendo señales de seguridad para demarcar la zona de trabajo. 	Ud.	5,00	6,30 €	31,50 €
Total subcapítulo 4.2.					2.469,85 €

REF.	DESCRIPCIÓN	UD.	MEDICIÓN	PRECIO	IMPORTE
CAPÍTULO 4. SISTEMA ELÉCTRICO					
4. 3. PRUEBAS Y PUESTA EN MARCHA					
4. 3. 1.	Ensayo y puesta en marcha del sistema de MT de los aerogeneradores. Incluye mediciones de la resistividad y resistencia de puesta a tierra y tensiones de contacto y de paso.	PA	1,00	900,90 €	900,90 €
4. 3. 2.	Realización de medidas de potencia y reflectometría en 100% de los tramos de conexión entre equipos, empleando equipos y métodos de medición normalizados, i/ emisión de certificados e informes correspondientes.	PA	1,00	1.091,05 €	1.091,05 €
4. 3. 3.	Pruebas de cables de fibra óptica y puesta en marcha con medidas de atenuación en ambas direcciones. Todos los enlaces de fibra óptica deben ser probados utilizando equipos OTDR y deben estar certificados según las normas de TIA.	PA	1,00	1.281,25 €	1.281,25 €
Total subcapítulo 4.3.					3.273,20 €
TOTAL SISTEMA ELÉCTRICO					104.126,37 €

REF.	DESCRIPCIÓN	UD.	MEDICIÓN	PRECIO	IMPORTE
CAPÍTULO 5. PUESTA A TIERRA					
5. 1. PUESTA A TIERRA					
5. 1. 1.	Suministro y ejecución de la puesta a tierra del aerogenerador mediante cable de cobre desnudo de 50 mm² , formado por: -Anillo concéntrico exterior a la base del aerogenerador sobre la cimentación. -Anillo concéntrico exterior unido con el armado de la cimentación y colocado a cota de fondo de excavación. Incluso conexiones mediante soldaduras aluminotérmicas y protección del cable desnudo de cobre en fondo de excavación de zapatas con arena, y tubos corrugados para paso de cables de tierra sin contacto con el hormigón.	Ud.	5,00	1.141,30 €	5.706,50 €
5. 1. 2.	Puesta a tierra de torre meteorológica. Instalación de puesta a tierra propia de la torre formada por un anillo de cable de cobre desnudo de 50 mm ² y cuatro picas de hierro-cobre de 2 m de longitud. Incluso soldaduras aluminio-térmicas, arqueta de verificación y puente de prueba.	Ud.	1,00	483,00 €	483,00 €
5. 1. 3.	Conexión del cable desnudo de cobre tendido en zanja de MT para cada WTG y la parte proporcional de la soldadura de aluminio exotermico para cada una de las turbinas.	Ud.	5,00	23,23 €	116,15 €
Total subcapítulo 5.1.					6.305,65 €
TOTAL PUESTA A TIERRA					6.305,65 €

REF.	DESCRIPCIÓN	UD.	MEDICIÓN	PRECIO	IMPORTE
CAPÍTULO 6. SET					
6. 1. EQUIPOS Y MATERIALES					
6. 1. 1.	Estructura metálica para soportes de aparellaje, pararrayos, aisladores, módulo Blindado y equipos de media tensión realizados con perfiles de acero normalizado laminados, en alma llena, galvanizado en caliente, totalmente terminado.	PA	1,00	2.690,00 €	2.690,00 €
6. 1. 2.	Aparamenta de intemperie 132 kV y MT, según características indicadas en la memoria: autoválvulas, terminales de intemperie y transformadores de medida, equipos de MT y transformador de servicios auxiliares.	PA	1,00	115.650,00 €	115.650,00 €
6. 1. 3.	Módulo blindado de intemperie 132 kV, según características indicadas en la memoria.	PA	1,00	150.000,00 €	150.000,00 €
6. 1. 4.	Transformador de potencia trifásico con aislamiento de aceite mineral, 132/30kV, de 15/20 MVA ONAN/ONAF, características s/ esquema unifilar, con protecciones propias, regulador de tomas en carga, accesorios y repuestos.	PA	1,00	325.000,00 €	325.000,00 €
6. 1. 5.	Conjunto de conexión de aparamenta de intemperie, 132/30 kV con cable de aluminio-acero desnudo tipo RAIL, y conexión a la aparamenta con piezas de conexión provistas de tornillos de diseño embutido, y fabricadas según la técnica de la masa anódica.	PA	1,00	1.240,00 €	1.240,00 €
6. 1. 6.	Conductor de Cu desnudo de 120 mm ² de sección mínima, tendido por zanjas o estructuras, y conjunto de piezas para fijación de tierras sobre estructuras y aparellaje.	PA	1,00	4.000,00 €	4.000,00 €
6. 1. 7.	Conjunto de cuadros de SSAA y armarios de protección y control incluyendo protecciones y equipo de medida, control y maniobra, según esquema unifilar desarrollado.	PA	1,00	33.540,00 €	33.540,00 €
6. 1. 8.	Conjunto de cabinas de M.T. Todas las celdas dispondrán de contactos auxiliares de posición, detectores de presencia de tensión, bobinas de disparo y apertura y cierre, transformadores toroidales de intensidad y los interruptores automáticos, bornas y relés de baja tensión necesarios para cada tipo de cabina, según esquema unifilar desarrollado.	PA	1,00	195.000,00 €	195.000,00 €

REF.	DESCRIPCIÓN	UD.	MEDICIÓN	PRECIO	IMPORTE
6. 1. 9.	Conjunto de Cables de BT de fuerza y control , incluyendo pequeño material auxiliar (conduits, bandejas, etc.) y cables de MT unipolares aislados tipo HEPRZ1 18/30 kV Cu de composicion segun especificaciones para enlace entre Trafo de potencia y celda MT, entre cabinas MT y baterias de condensadores y entre cabina MT y Trafo servicios auxiliares, incluidos terminales de interior y exterior para la union de los cables a Trafos, baterias y cabinas.	PA	1,00	20.500,00 €	20.500,00 €
6. 1. 10.	Armario de comunicaciones para comunicación de la Subestación, incluyendo equipamiento de comunicaciones, equipos de teleprotección y teledisparo y repartidores de F.O. y conexiones necesarias.	PA	1,00	16.375,00 €	16.375,00 €
Total subcapítulo 6.1.					863.995,00 €

6. 2. OBRA CIVIL

6. 2. 1.	Construcción de cerramiento perimetral de subestación, en cabeza de talud, formado por malla de simple torsión de 2,0 m de altura y con remate de tres hilos lisos, incluyendo p.p. de postes metálicos y obra civil necesaria para su ejecución. Incluido zapata corrida de hormigón armado HA-30/P/20/I+H de 30 cm de espesor y 80 cm de profundidad, añadiendo acabado para evacuación de aguas, puerta corredera de acceso a la subestacion, suspendida de dos hojas, accionamiento motorizado con mando a distancia, realizada con perfiles de acero galvanizados en caliente y malla electrosoldada, de tal manera que se mantenga una continuidad con el vallado. Se realizara de la misma manera un acceso peatonal.	PA	1,00	21.000,00 €	21.000,00 €
6. 2. 2.	Ejecución de viales de zahorra para interior de subestación. Incluye parte proporcional de cunetas y bordillos en los laterales del vial, zona interior al cerramiento separada del vial, de zahorra o tierra vegetal. Se incluye acera perimetral del edificio de control, de 1 m de ancho, acabada con canto rodado visto y bordillo de alta resistencia recibidos sobre solera armada de hormigón.	PA	1,00	10.200,00 €	10.200,00 €

REF.	DESCRIPCIÓN	UD.	MEDICIÓN	PRECIO	IMPORTE
6. 2. 3.	Construcción bancada de transformador y deposito de aceite. Incluye excavación, encofrado, hormigón y ferralla, vías de rodadura en la bancada, así como grava filtrante, parte proporcional de arquetas y tuberías para conducción del aceite desde la bancada del transformador al depósito de recogida, pintura impermeabilizante, completamente terminadas	PA	1,00	21.144,00 €	21.144,00 €
6. 2. 4.	Cimentación soporte aparamenta parque intemperie 132/30 kV (pararrayos, aisladores, Módulo Blindado y equipos de media tensión) y bancadas de baterías de condensadores. Incluye pernos de anclaje metálicos, plantillas para su fijación y p.p. de tubos para	PA	1,00	2.943,00 €	2.943,00 €
6. 2. 5.	Ejecución de canalización para cables de control en la subestación (incluso paso entubado bajo vial, arquetas para cables de control y tubos para acceso al canal desde mandos de aparamenta), zanja para cables de MT desde salida de 30 kV en transformador hasta edificio y baterías de condensadores. Incluye p.p. de tubos de PE doble capa bajo vial y ejecución de arqueta para cables de MT a ambos lados del vial.	PA	1,00	6.000,00 €	6.000,00 €
6. 2. 6.	Suministro de grava limpia de espesor 10 cm y granulometría 20/40, extendida en el parque de intemperie, y revegetación de taludes en caso necesario.	PA	1,00	830,00 €	830,00 €
6. 2. 7.	Ejecución de edificio prefabricado con zona de control y protección de la subestación, zona de control y protección del parque eólico, zona de celdas de media tensión y almacén, según características indicadas en la memoria. Incluye carpintería de puertas y ventanas, equipamiento básico de cocina (fregadero, armarios, mesa de cocina y cuatro sillas, microondas y frigorífico), y sanitarios, completamente acabado.	PA	1,00	245.000,00 €	245.000,00 €
Total subcapítulo 6.2.					307.117,00 €

6. 3. MONTAJE

6. 3. 1.	Montaje aparamenta parque intemperie 132/30 kV (autoválvulas, pararrayos, aisladores, transformadores de medida y equipos de media tensión). Incluye montaje de estructura y todos los accesorios y conexión con el cable de tierra preparados en la fundación, totalmente terminado.	PA	1,00	3.080,00 €	3.080,00 €
----------	--	----	------	------------	------------

REF.	DESCRIPCIÓN	UD.	MEDICIÓN	PRECIO	IMPORTE
6. 3. 2.	Montaje Transformador de potencia trifásico con aislamiento de aceite mineral, 132/30kV, de 15/20 MVA ONAN/ONAF, características s/ esquema unifilar, con protecciones propias, regulador de tomas en carga, y todos sus accesorios y montaje de reactancia para puesta a tierra de transformador de potencia, incluidas las conexiones con los cables de tierra preparados en la fundación, etc., de forma que quede perfectamente terminado.	PA	1,00	40.850,00 €	40.850,00 €
6. 3. 3.	Montaje de cuadros de SSAA y armarios de proteccion y control incluyendo Protecciones y equipo de medida, control y maniobra, según esquema unifilar desarrollado.	PA	1,00	3.955,00 €	3.955,00 €
6. 3. 4.	Montaje Modulo blindado de intemperie 132 kV y todos sus accesorios, incluidas las conexiones con los cables de tierra preparados en la fundación, etc., de forma que quede perfectamente terminado.	PA	1,00	25.520,00 €	25.520,00 €
Total subcapítulo 6.3.					73.405,00 €
6. 4. MEDICIONES Y PRUEBAS					
6. 4. 1.	Medición de tensiones de paso y contacto y resistencia de puesta a tierra.	PA	1,00	390,66 €	390,66 €
6. 4. 2.	Verificación medidas fibra óptica.	PA	1,00	713,70 €	713,70 €
6. 4. 3.	Pruebas y puesta en servicio incluso asistencia en pruebas conjuntas con terceros (compañía eléctrica, fabricantes, etc.).	PA	1,00	36.500,00 €	36.500,00 €
Total subcapítulo 6.4.					37.604,36 €
TOTAL SET					1.282.121,36 €

CAPITULO 7. LINEA ALTA TENSIÓN

Nº	Ud.	Denominacion Partida				Importe Ud.	Importe Total
----	-----	----------------------	--	--	--	-------------	---------------

CAPÍTULO I.- Materiales.

1.1.- Apoyos

1.1.1	4.250	KG APOYO	Nº1	CO-PAS-18000	16,6	SC2	1,75	7.437,50
1.1.2	5.626	KG APOYO	Nº2	AGUILA REAL-21000	25,00	SG3C	1,75	9.845,50
1.1.3	5.216	KG APOYO	Nº3	HALCON REAL-9000	28,44	SHR2C	1,75	9.128,00
1.1.4	5.216	KG APOYO	Nº4	HALCON REAL-9000	28,44	SHR2C	1,75	9.128,00
1.1.5	4.708	KG APOYO	Nº5	HALCON REAL-9000	26,15	SHR2C	1,75	8.239,00
1.1.6	4.451	KG APOYO	Nº6	HALCON REAL-13000	19,32	SHR2C	1,75	7.789,25
1.1.7	5.087	KG APOYO	Nº7	HALCON REAL-13000	21,39	SHR4C	1,75	8.902,25
1.1.8	5.508	KG APOYO	Nº8	HALCON REAL-13000	23,64	SHR2C	1,75	9.639,00
1.1.9	6.033	KG APOYO	Nº9	HALCON REAL-13000	25,93	SHR2C	1,75	10.557,75
1.1.10	7.229	KG APOYO	Nº10	HALCON REAL-13000	30,52	SHR2C	1,75	12.650,75
1.1.11	3.826	KG APOYO	Nº11	HALCON REAL-9000	21,73	SHR2C	1,75	6.695,50
1.1.12	4.708	KG APOYO	Nº12	HALCON REAL-9000	26,15	SHR2C	1,75	8.239,00
1.1.13	3.922	KG APOYO	Nº13	HALCON REAL-9000	21,73	SHR3C	1,75	6.863,50
1.1.14	5.591	KG APOYO	Nº14	HALCON REAL-13000	23,64	SHR3C	1,75	9.784,25
1.1.15	4.201	KG APOYO	Nº15	HALCON REAL-13000	17,14	SHR4C	1,75	7.351,75
1.1.16	4.637	KG APOYO	Nº16	HALCON REAL-9000	24,10	SHR5P ESPECIAL	1,75	8.114,75
1.1.17	4.434	KG APOYO	Nº17	HALCON REAL-9000	24,10	SHR3C	1,75	7.759,50
1.1.18	4.534	KG APOYO	Nº18	HALCON REAL-13000	19,32	SHR3C	1,75	7.934,50
1.1.19	3.378	KG APOYO	Nº19	AGUILA REAL-9000	20,50	SG3C	1,75	5.911,50
1.1.20	4.129	KG APOYO	Nº20	HALCON REAL-13000	17,14	SHR3C	1,75	7.225,75
1.1.21	17.517	KG APOYO	Nº21	ICARO -55000	20,00	N1 ESPECIAL	1,75	30.654,75
1.1.22	6.079	KG APOYO	Nº22	AGUILA REAL-18000	20,50	NG4C	1,75	10.638,25
1.1.23	6.174	KG APOYO	Nº23	AGUILA REAL-21000	20,50	NG4C	1,75	10.804,50
1.1.24	148	KG APOYO	Nº01 EXIST.	CONDOR-27000 (crucetas de 3 metros)	12	ARMADO ESPECIAL	1,75	259,00

Total subcapítulo 1.1.

221.553,50 €

Nº	Ud.	Denominacion Partida				Importe Ud.	Importe Total
----	-----	----------------------	--	--	--	-------------	---------------

CAPÍTULO I.- Materiales.

1.2.- Conductores, Fibra Optica, Aislamiento, Aparamento y Tierras

1.2.1	25.167	Kg. Conductor tipo LA-280(HAWK)				2,25	56.625,75
1.2.2	78	Ud. Cadena de amarre 132 kV + Antivibradores LA-280				196,17	15.301,26
1.2.3	18	Ud. Cadena de suspensión 132 kV + Antivibradores LA-280				196,17	3.531,06
1.2.4	18	Ud. Cadena de amarre 132 kV + Antivibradores LA-280 dúplex				270,46	4.868,28

Nº	Ud.	Denominacion Partida	Importe Ud.	Importe Total
1.2.5	4.804	Kg. Cable de tierra/fibra óptica tipo OPGW 48 (82/32) 17	2,25	10.809,00
1.2.6	510	Kg. Cable de tierra/fibra óptica tipo OPGW 96 (82/32) 17	3,31	1.688,10
1.2.7	46	Ud. Conjunto simple de amarre conductor tipo OPGW + Antivibradores	89,21	4.103,66
1.2.8	4	Ud. Caja de empalme de fibra óptica	563,45	2.253,80
1.2.9	15	Ud. Electrodo de tierra básico para apoyo monobloque	124,60	1.869,00
1.2.10	3	Ud. Electrodo de tierra en anillo para apoyo monobloque	240,40	721,20
1.2.11	2	Ud. Electrodo de tierra básico para apoyo tetrabloque	124,60	249,20
1.2.12	3	Ud. Electrodo de tierra en anillo para apoyo tetrabloque	240,40	721,20
1.2.13	23	Ud. Placa de numeración de apoyo	2,51	57,73
1.2.14	23	Ud. Placa de peligro normalizada	3,98	91,54
Total subcapítulo 1.2.				102.890,78 €

CAPÍTULO I.- Materiales.

1.3.- Materiales para tramo subterráneo

1.3.1	327	M. Conductor Unipolar AL RHZ1-RA+2OL 76/132 kV (1x1000 mm ² Al + H95)	154,00	50.358,00
1.3.2	109	M. Cable fibra óptica dieléctrico PVP 48 fibras	6,00	654,00
1.3.3	109	M. de puesta a tierra tipo RV 0,6/1 kV 1x240 mm ² Cu	15,00	1.635,00
1.3.4	1	Ud. Herrajes y soportes direccionadores del cable de potencia, incluida bandeja blindada de protección para izado de cables en apoyo	460,00	460,00
1.3.5	1	Ud. Conversión aéreo subterránea especial (Herraje, terminales y pararrayos) para apoyo fin de línea existente	800,00	800,00
1.3.6	1	PA pequeño material para puesta a tierra apoyo con bajada a subterráneo	690,00	690,00
1.3.7	3	Ud. Caja unipolar de puesta a tierra directa	1.325,00	3.975,00
1.3.8	1	Ud. Caja tripolar de puesta a tierra a través de descargadores	5.160,00	5.160,00
1.3.9	3	Ud. Terminal exterior de composite para conductor AL RHZ1-RA+2OL 76/132 kV (1x1000 mm ² Al + H95)	7.560,00	22.680,00
1.3.10	3	Ud. Autoválvula para tension maxima de línea 145kV, 650 kV B.I.L.	1.925,00	5.775,00
1.3.11	1	PA Material para conexión de pantalla a tierra Single Point 76/132 kV	6.800,00	6.800,00
1.3.12	79	M. Tubo de polietileno de doble capa de 160 mm de diámetro exterior, tipo PE-AD para fibra óptica	12,18	962,22
1.3.13	316	M. Tubo de polietileno de doble capa de 200 mm de diámetro exterior, tipo PE-AD para conductores de potencia	7,61	2.404,76
1.3.14	158	M. Tubo de polietileno de doble capa de 110 mm de diámetro exterior, tipo PE-AD para cable de tierra	5,18	818,44
Total subcapítulo 1.3.				103.172,42 €

Nº	Ud.	Denominacion Partida	Importe Ud.	Importe Total
----	-----	----------------------	-------------	---------------

427.616,70 €

TOTAL MATERIALES

Nº	Ud.	Denominacion Partida	Importe Ud.	Importe Total
----	-----	----------------------	-------------	---------------

CAPITULO II.- Obra Civil y Montaje
2.1.-Obra Civil

2.1.1	629,88	M ³ Excavación en todo tipo de terreno, incluyendo retirada de tierras para instalación de apoyo	78,88	49.684,93
2.1.2	675,30	M ³ Hormigonado con acceso a pie de hoyo	116,45	78.638,69
2.1.3	7.392,68	M ² apertura de calle de servidumbre en terreno arbolado	0,48	3.548,49
2.1.4	79	M. Construcción de zanja para conductor hormigonado bajo tubo PA Despeje y desbroce del terreno medios mecánicos y retirada de capa vegetal, para ejecución de nuevas pistas de acceso, incluso	168,50	13.311,50
2.1.5	1	almacenamiento en montones de altura inferior a dos metros para posterior utilización y restitución de la tierra vegetal y/o carga y transporte de productos a vertedero o préstamo autorizados.	63.000,00	63.000,00

Total subcapítulo 2.1.
208.183,61 €
CAPITULO II.- Obra Civil y Montaje
2.2.- Montaje

2.2.1	127.736	Kg. Acopio, armado e izado de apoyos metálicos	0,50	63.868,00
2.2.2	6.778	M. Tendido, tensado y regulado de 3 conductores aéreos LA-280 mm ²	19,83	403.223,22
2.2.3	703	M. Tendido, tensado y regulado de 6 conductores aéreos LA-280 mm ²	19,83	83.642,94
2.2.4	7.481	M. Tendido, tensado y regulado cable de tierra aéreo tipo OPGW	1,88	14.064,28
2.2.5	15	Ud. Instalación electrodo de tierra básico para apoyo monobloque	48,83	732,45
2.2.6	3	Ud. Instalación electrodo de tierra en anillo para apoyo monobloque	413,20	1.239,60
2.2.7	3	Ud. Instalación electrodo de tierra básico para apoyo tetrabloque	48,83	146,49
2.2.8	2	Ud. Instalación electrodo de tierra en anillo para apoyo tetrabloque	48,83	97,66
2.2.9	3	Ud. Montaje y conexión caja empalme 2 vías fibra óptica	1.239,59	3.718,77
2.2.10	1	Ud. Montaje y conexión caja empalme 3 vías fibra óptica	1.570,15	1.570,15
2.2.11	8	Ud. Verificación medidas fibra óptica	713,70	5.709,60
2.2.12	23	Ud Estaquillado y Comprobación y Replanteo apoyo línea 132 kV.	207,71	4.777,33

Nº	Ud.	Denominacion Partida	Importe Ud.	Importe Total
2.2.13	46	Ud. Instalación Numeración y Señalización de peligro en apoyo	25,68	1.181,28
2.2.14	237	M. Tendido de conductor unipolar AL RHZ1-RA+2OL 76/132 kV 1000 mm2 Al + H95 en zanja hormigonado bajo tubo, incluyendo tendido y grapado por apoyo final de línea	16,50	3.910,50
2.2.15	158	M. Tendido de cable de fibra óptica dieléctrico PVP 48 fibras, en zanja hormigonado bajo tubo	6,10	963,80
2.2.16	79	M. Tendido de cable de puesta a tierra tipo RV 0,6/1 kV de 1x240 mm2 Cu, en zanja hormigonado bajo tubo hormigonado bajo tubo	10,30	813,70
2.2.17	3	Ud. Montaje de cajas unipolares de puesta a tierra directa y material de puesta a tierra, incluso soporte y conexionado a bajada de puesta a tierra	3.800,00	11.400,00
2.2.18	1	Ud. Montaje de caja tripolar de puesta a tierra a través de descargadores y material de puesta a tierra, incluso soporte y conexionado a bajada de puesta a tierra.	9.600,00	9.600,00
2.2.19	3	Ud. Izado de cable subterráneo por torre metálica	2.825,00	8.475,00
2.2.20	3	Ud Confección Terminal Exterior para conductor RHZ1-RA+2OL 76/132 kV (1x1000 mm2 Cu + H205	7.950,00	23.850,00
2.2.21	3	Ud. Izado, colocación y montaje de terminal exterior de composite para conductor AL RHZ1-RA+2OL 76/132 kV (1x1000 mm2 Al + H95) en apoyo de línea aérea, incluido soporte y herrajes, hasta su total terminación	3.940,00	11.820,00
2.2.22	3	Ud. Izado, colocación y montaje de autoválvula para tensión más elevada 145kV y BIL 650 kV en apoyo de línea aérea, incluido soporte y herrajes, conexión del conductor y puesta a tierra, hasta su total terminación	2.220,00	6.660,00
2.2.23	1	PA Ensayos eléctricos conductor AL RHZ1-RA+2OL 76/132 kV (1x1000 mm2 Al + H95)	7.800,00	7.800,00
Total subcapítulo 2.2.				669.264,77 €
TOTAL OBRA CIVIL Y MONTAJE				877.448,38 €
TOTAL LINEA ALTA TENSIÓN				1.305.065,08 €

PRESUPUESTO

REF.	DESCRIPCIÓN	UD.	MEDICIÓN	PRECIO	IMPORTE
------	-------------	-----	----------	--------	---------

CAPÍTULO 8. SEGURIDAD Y SALUD
8. 1. PROTECCIONES COLECTIVAS

8. 1. 1.	Las protecciones colectivas constan de mámpara antiproyecciones, cable fiador para sujección en cubiertas y estructuras, señalización zanja con varilla de 8 mm, 1 m y banderola, malla de deslizamiento 1 m de alto por 50 m de largo, cinta de balizamiento, señalización y protección de zanjas, señalización protección excavación, señal de stop con soporte y normalizada, barandilla de protección huecos, carteles (de riesgo con y sin soporte), incluye las horas de reparación y mantenimiento de protecciones. Según lo indicado en el ESS.	PA	1,00	2.750,68 €	2.750,68 €
----------	---	----	------	------------	------------

Total subcapítulo 8.1.
2.750,68 €
8. 2. PROTECCIONES INDIVIDUALES

8. 2. 1.	Las protecciones individuales incluirán cahalecos reflectantes, casco de seguridad con barbuquejo, gafas antiproyecciones, mascarilla de papel, protector auditivo (tapoón y casco), arnés de seguridad, mono de trabajo, trajes impermeables, guantes (de goma, cuero, anticorte y dieléctricos), botas (de agua, seguridad y dieléctricas), pantalla soldador, gafas sopletero, chaqueta de cuero soldador, manguitos de soldador y mandil. Según lo indicado en el ESS.	PA	1,00	2.510,22 €	2.510,22 €
----------	--	----	------	------------	------------

Total subcapítulo 8.2.
2.510,22 €
8. 3. EXTINCIÓN DE INCENDIOS

8. 3. 1.	En la extinción de incendios se emplearán extintores de polvo polivalente, incluido soporte y colocación. Según lo indicado en el ESS.	PA	1,00	220,93 €	220,93 €
----------	--	----	------	----------	----------

Total subcapítulo 8.3.
220,93 €
8. 4. SEÑALIZACIÓN

8. 4. 1.	Señalización Autorizada y Control de Tráfico. (Señales horizontales y verticales). También incluye señales que se instalarán en la entrada de la carretera a cada aerogenerador y torre Meteorológica. Incluida la elaboración de plano con la señalización fija a instalar.	PA	1,00	4.484,67 €	4.484,67 €
----------	--	----	------	------------	------------

Total subcapítulo 8.4.				4.484,67 €
8. 5. INSTALACIONES DE HIGIENE Y BIENESTAR				
8. 5. 1	Instalación de caseta prefabricada para oficina con mobiliario incluida la instalación de fuerza y alumbrado, así como WC químico portátil en cantidad suficiente según características de la obra.	PA	1,00	2.687,61 €
Total subcapítulo 8.5.				2.687,61 €
8. 6. MEDICINA PREVENTIVA Y PRIMEROS AUXILIOS				
8. 6. 1.	Medicina preventiva y primeros auxilios, incluye botiquín de urgencias y reposición de este, asistencia a accidentados y reconocimiento médico de todo el personal que comience a trabajar en la obra.	PA	1,00	432,24 €
Total subcapítulo 8.6.				432,24 €
8. 7. VIGILANCIA Y FORMACIÓN				
8. 7. 1.	Se impartirá formación en materia de Seguridad y Salud en el trabajo al personal de la obra, según lo dispuesto en la "Ley de Prevención de Riesgos Laborales" y los Reales Decretos que la desarrollan.	PA	1,00	2.726,44 €
Total subcapítulo 8.7.				2.726,44 €
8. 8. ESTUDIO SEGURIDAD Y SALUD LAT				
8. 8. 1.	Prevención y formación	PA	1,00	1.545,00 €
8. 8. 2.	Servicio médico	PA	1,00	78,76 €
8. 8. 3.	Protecciones personales	PA	1,00	761,25 €
8. 8. 4.	Protecciones colectivas	PA	1,00	1.890,03 €
Total subcapítulo 8.8.				4.275,04 €
TOTAL SEGURIDAD Y SALUD				20.087,83 €

PRESUPUESTO

REF.	DESCRIPCIÓN	UD.	MEDICIÓN	PRECIO	IMPORTE
CAPÍTULO 9. MEDIO AMBIENTE					
9. 1. MEDIDAS AMBIENTALES					
9. 1. 1.	Gestión adecuada a través de gestor autorizado tanto de residuos peligrosos como no peligrosos.	PA	1,00	3.821,95 €	3.821,95 €
9. 1. 2.	Programa de Vigilancia Ambiental en Obra. Incluye visitas semanales del equipo durante las obras, estudios semanales de ruido, análisis semanal de la calidad del agua, seguimiento semanal de avifauna, seguimiento de posibles afecciones al patrimonio durante el movimiento de tierras y emisión de informes de resultados de vigilancia ambiental durante las obras.	PA	1,00	64.720,00 €	64.720,00 €
9. 1. 3.	Programa de Vigilancia en Explotación. Incluye visitas semanales del equipo, estudios semanales de ruido, análisis semanal de parámetros fisicoquímicos de las zonas de potencial presencia de herpetofauna, seguimiento de avifauna, quiropterofauna y herpetofauna y emisión de informes trimestrales de resultados de vigilancia ambiental	PA	1,00	87.800,00 €	87.800,00 €
9. 1. 4.	Restauración y acondicionamiento paisajístico de terrenos en zonas afectadas por la ejecución de cimentaciones, zanjas de cableado, taludes de viales, plataformas de montaje y zonas de acopio de materiales, incluyendo suavizado de terraplenes, preparación del terreno, hidrosiembra, plantación y seguimiento de los trabajos.	PA	1,00	63.008,02 €	63.008,02 €
TOTAL MEDIDAS AMBIENTALES					219.349,97 €

RESUMEN DEL PRESUPUESTO

CAPÍTULO 1. AEROGENERADORES	10.012.507,12 €
CAPÍTULO 2. TORRE METEOROLÓGICA	37.488,10 €
CAPÍTULO 3. OBRA CIVIL	1.001.988,60 €
3.1. VIALES INTERNOS Y PLATAFORMAS	499.349,19 €
3.2. CIMENTACIONES	391.966,36 €
3.3. CANALIZACIONES	35.399,90 €
3.4. MEDIDAS CORRECTORAS	8.198,25 €
3.5. CONTROL DE CALIDAD Y PRUEBAS	67.074,90 €
CAPÍTULO 4. SISTEMA ELÉCTRICO	104.126,37 €
4.1. CABLEADO EXTERIOR	98.383,32 €
4.2. MATERIAL DE SEGURIDAD	2.469,85 €
4.3. PRUEBAS Y PUESTA EN MARCHA	3.273,20 €
CAPÍTULO 5. PUESTA A TIERRA	6.305,65 €
CAPÍTULO 6. SET	1.282.121,36 €
6.1. EQUIPOS Y MATERIALES	863.995,00 €
6.2. OBRA CIVIL	307.117,00 €
6.3. MONTAJE	73.405,00 €
6.4. MEDICIONES Y PRUEBAS	37.604,36 €
CAPÍTULO 7. LINEA ALTA TENSIÓN	1.305.065,08 €
7.1. MATERIALES	427.616,70 €
7.2. OBRA CIVIL Y MONTAJE	877.448,38 €
CAPÍTULO 8. SEGURIDAD Y SALUD	20.087,83 €
8.1. PROTECCIONES COLECTIVAS	2.750,68 €
8.2. PROTECCIONES INDIVIDUALES	2.510,22 €
8.3. EXTINCIÓN DE INCENDIOS	220,93 €
8.4. SEÑALIZACIÓN	4.484,67 €
8.5. INSTALACIONES DE HIGIENE Y BIENESTAR	2.687,61 €
8.6. MEDICINA PREVENTIVA Y PRIMEROS AUXILIOS	432,24 €
8.7. VIGILANCIA Y FORMACIÓN	2.726,44 €
8.8. ESTUDIO SEGURIDAD Y SALUD LAT	4.275,04 €
CAPÍTULO 9. MEDIO AMBIENTE	219.349,97 €

TOTAL EJECUCIÓN MATERIAL	13.989.040,08 €
---------------------------------	------------------------

13% GASTOS GENERALES	1.818.575,21 €
6% BENEFICIO INDUSTRIAL	839.342,41 €

TOTAL GASTOS GENERALES + BENEFICIO INDUSTRIAL	2.657.917,62 €
TOTAL PRESUPUESTO SIN IVA	16.646.957,70 €

Asciende el presente Presupuesto a la cantidad de
DIECISEIS MILLONES SEISCIENTOS CUARENTA Y SEIS MIL NOVECIENTOS CINCUENTA Y SIETE EUROS Y SETENTA CENTIMOS
DE EURO

Oviedo, diciembre 2019



Fdo: Mª José Prieto Rocha
Ingeniera Industrial
Colegiado Nº 2.719 (Principado de Asturias - COIIAS)

DOCUMENTO 5

Planos

ÍNDICE

PLANOS PARQUE EÓLICO:

- **Generales**

1812POPEGL01A	-	Situación
1812POPEEM01A	-	Emplazamiento
1812POPEOR01A	-	Implantación sobre ortofoto
1812POPECR01A	-	Implantación general (6 hojas)
1812POPEPA01A	-	Relación de bienes y derechos afectados (6 hojas)
1812POPEBA01A	-	Propuesta de balizamiento
1812POPEAE01A	-	Detalle aerogenerador
1812POPETM01A	-	Torre meteorológica

- **Obra Civil**

1812POPEVI01A	-	Carretera de acceso: Perfil longitudinal
1812POPEVI02A	-	Perfiles longitudinales (11 hojas)
1812POPEVI03A	-	Sección tipo de viales
1812POPEVI04A	-	Subestación: Perfiles longitudinales y transversales
1812POPEPL01A	-	Plataforma tipo aerogenerador
1812POPEDR01A	-	Planta general de drenajes (6 hojas)
1812POPEDR02A	-	Sección tipo de drenajes
1812POPEZA01A	-	Sección tipo de zanjas de cableados

- **Eléctricos**

1812POPEZA02A	-	Distribución de circuitos
1812POPEUP01A	-	Esquema unifilar eléctrico
1812POPECO01A	-	Sistema de comunicaciones
1812POPERT01A	-	Esquema general red de tierras

PLANOS SUBESTACIÓN:

1812POPESP01A	-	Planta general obra civil
1812POPESS01A	-	Sección A-A
1812POPEEA01A	-	Alzados edificio de control

LAT (132 kV) POUSADOIRO – SAN FERNANDO

1812POLAT01A	-	General
1812POLAT02A	-	Plano llave
1812POLAT03A	-	Situación 1
1812POLAT04A	-	Situación 2
1812POLAT05A	-	Situación 3
1812POLAT06A	-	Situación sobre ortofoto 1
1812POLAT07A	-	Situación sobre ortofoto 2
1812POLAT08A	-	Situación sobre ortofoto 3
1812POLAT09A	-	Canalización y trazado LSAT
1812POLAT10A	-	Planta y perfil 1 (Apoyos 1-6)
1812POLAT11A	-	Planta y perfil 2 (Apoyos 5-10)

1812POLAT12A	-	Planta y perfil 3 (Apoyos 9-14)
1812POLAT13A	-	Planta y perfil 4 (Apoyos 13-15)
1812POLAT14A	-	Planta y perfil 5 (Apoyos 14-16)
1812POLAT15A	-	Planta y perfil 6 (Apoyos 15-18)
1812POLAT16A	-	Planta y perfil 7 (Apoyos 17-21)
1812POLAT17A	-	Planta y perfil 8 (Apoyos 20-Apoyo existente)
1812POLAT18A	-	Acceso apoyos Nº 1, 2, 3, 4, 5 y 6
1812POLAT19A	-	Acceso apoyos Nº 7, 8, 9, 10 y 11
1812POLAT20A	-	Acceso apoyos Nº 12, 13 y 14
1812POLAT21A	-	Acceso apoyo Nº 15
1812POLAT22A	-	Acceso apoyos Nº 16, 17 y 18
1812POLAT23A	-	Acceso apoyos Nº 19, 20 y 21
1812POLAT24A	-	Acceso apoyos Nº 22 y 23
1812POLAT25A	-	Esquema general de evacuación eléctrica


Oviedo, diciembre 2019



Mª José Prieto Rocha

Ingeniera Industrial

Colegiado nº 2.719 (Principado de Asturias - COIIAS)

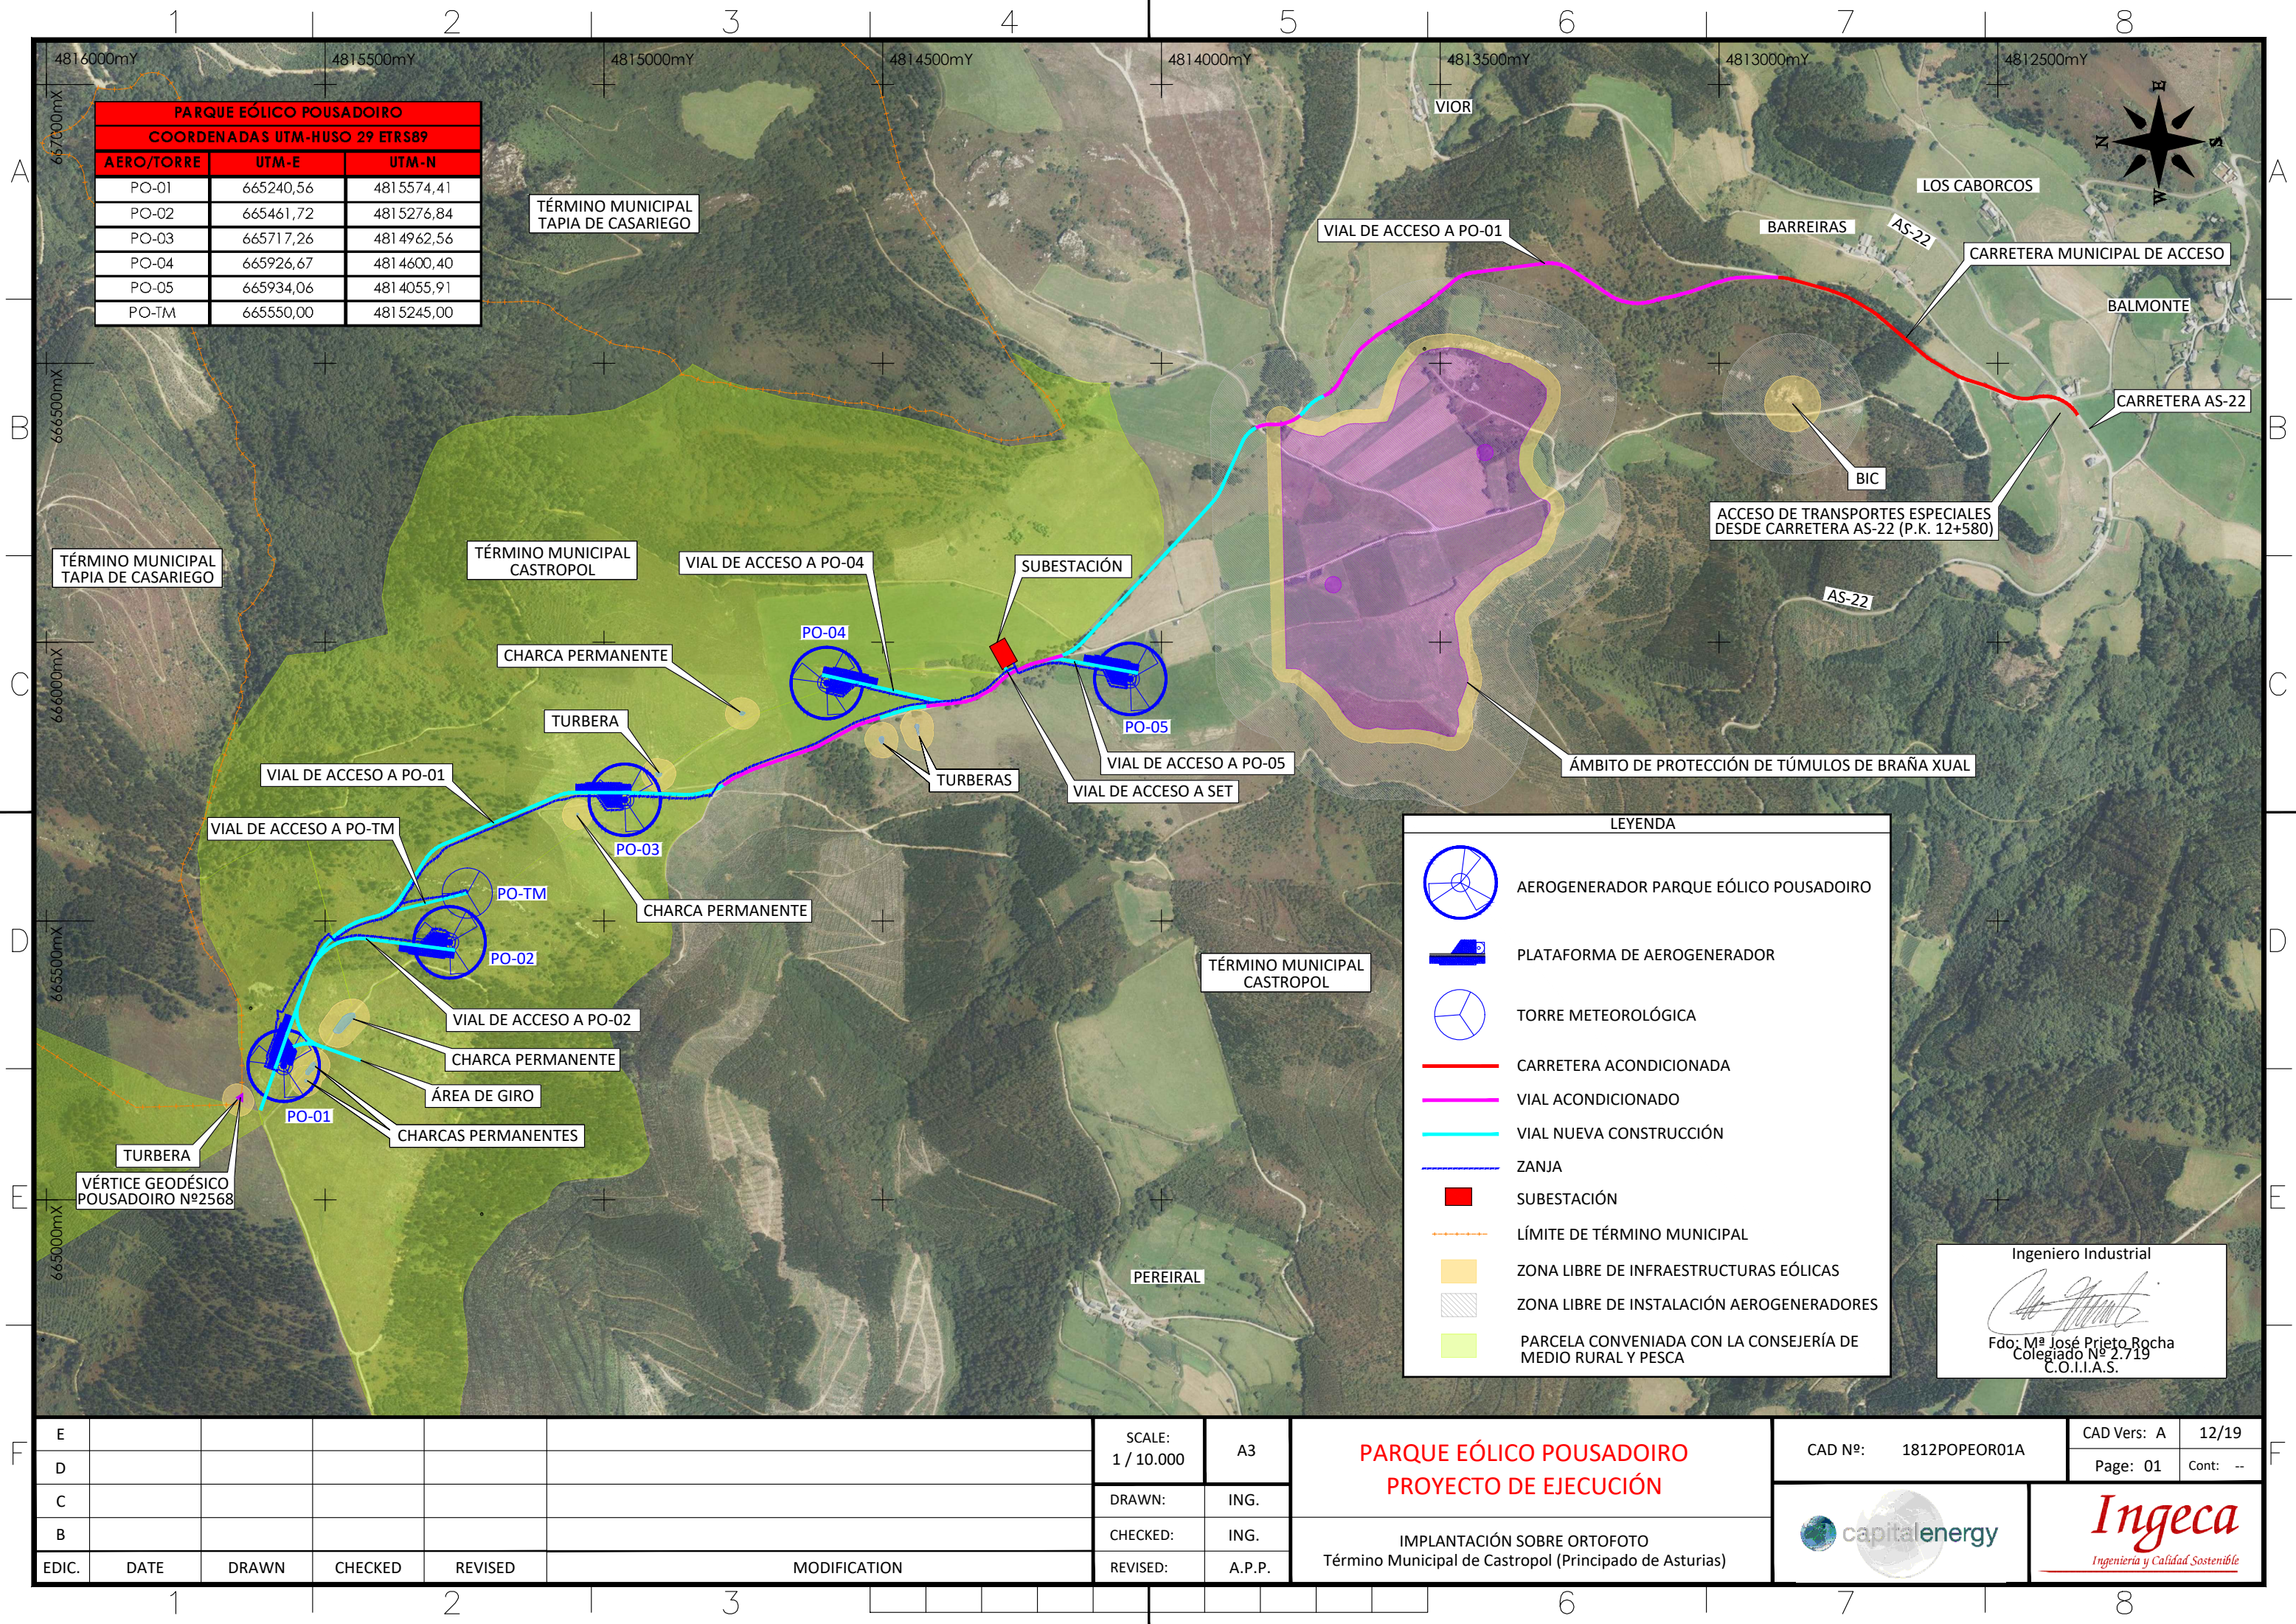

PARQUE EÓLICO POUSADOIRO		
COORDENADAS UTM-HUSO 29 ETRS89		
AERO/TORRE	UTM-E	UTM-N
PO-01	665240,56	4815574,41
PO-02	665461,72	4815276,84
PO-03	665717,26	4814962,56
PO-04	665926,67	4814600,40
PO-05	665934,06	4814055,91
PO-TM	665550,00	4815245,00

TÉRMINO MUNICIPAL
TAPIA DE CASARIEGO

TÉRMINO MUNICIPAL
CASTROPOL

VIAL DE ACCESO A PO-01

BARREIRAS

LOS CABORCOS

CARRETERA MUNICIPAL DE ACCESO

BALMONTE

CARRETERA AS-22

BIC

ACCESO DE TRANSPORTES ESPECIALES
DESDE CARRETERA AS-22 (P.K. 12+580)

AS-22

ÁMBITO DE PROTECCIÓN DE TÚMULOS DE BRAÑA XUAL

SUBESTACIÓN

VIAL DE ACCESO A PO-04

PO-04

CHARCA PERMANENTE

TURBERA

TURBERAS

PO-05

VIAL DE ACCESO A PO-05

VIAL DE ACCESO A SET

VIAL DE ACCESO A PO-01

PO-03

CHARCA PERMANENTE

VIAL DE ACCESO A PO-02

CHARCA PERMANENTE

ÁREA DE GIRO

CHARCAS PERMANENTES

TURBERA

VÉRTICE GEODÉSICO
POUSADOIRO Nº2568

TÉRMINO MUNICIPAL
CASTROPOL

PEREIRAL

LEYENDA

- AEROGENERADOR PARQUE EÓLICO POUSADOIRO
- PLATAFORMA DE AEROGENERADOR
- TORRE METEOROLÓGICA
- CARRETERA ACONDICIONADA
- VIAL ACONDICIONADO
- VIAL NUEVA CONSTRUCCIÓN
- ZANJA
- SUBESTACIÓN
- LÍMITE DE TÉRMINO MUNICIPAL
- ZONA LIBRE DE INFRAESTRUCTURAS EÓLICAS
- ZONA LIBRE DE INSTALACIÓN AEROGENERADORES
- PARCELA CONVENIADA CON LA CONSEJERÍA DE MEDIO RURAL Y PESCA

Ingeniero Industrial

Fdo: M^a José Prieto Rocha
Colegiado Nº 2.719
C.O.I.I.A.S.

E					
D					
C					
B					
EDIC.	DATE	DRAWN	CHECKED	REVISED	MODIFICATION

SCALE:	A3
1 / 10.000	
DRAWN:	ING.
CHECKED:	ING.
REVISED:	A.P.P.



PARQUE EÓLICO POUSADOIRO
PROYECTO DE EJECUCIÓN

IMPLANTACIÓN SOBRE ORTOFOTO
Término Municipal de Castropol (Principado de Asturias)

CAD Nº: 1812POPEOR01A
CAD Vers: A 12/19
Page: 01 Cont: --


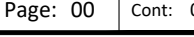
capitalenergy

Ingeca
Ingeniería y Calidad Sostenible

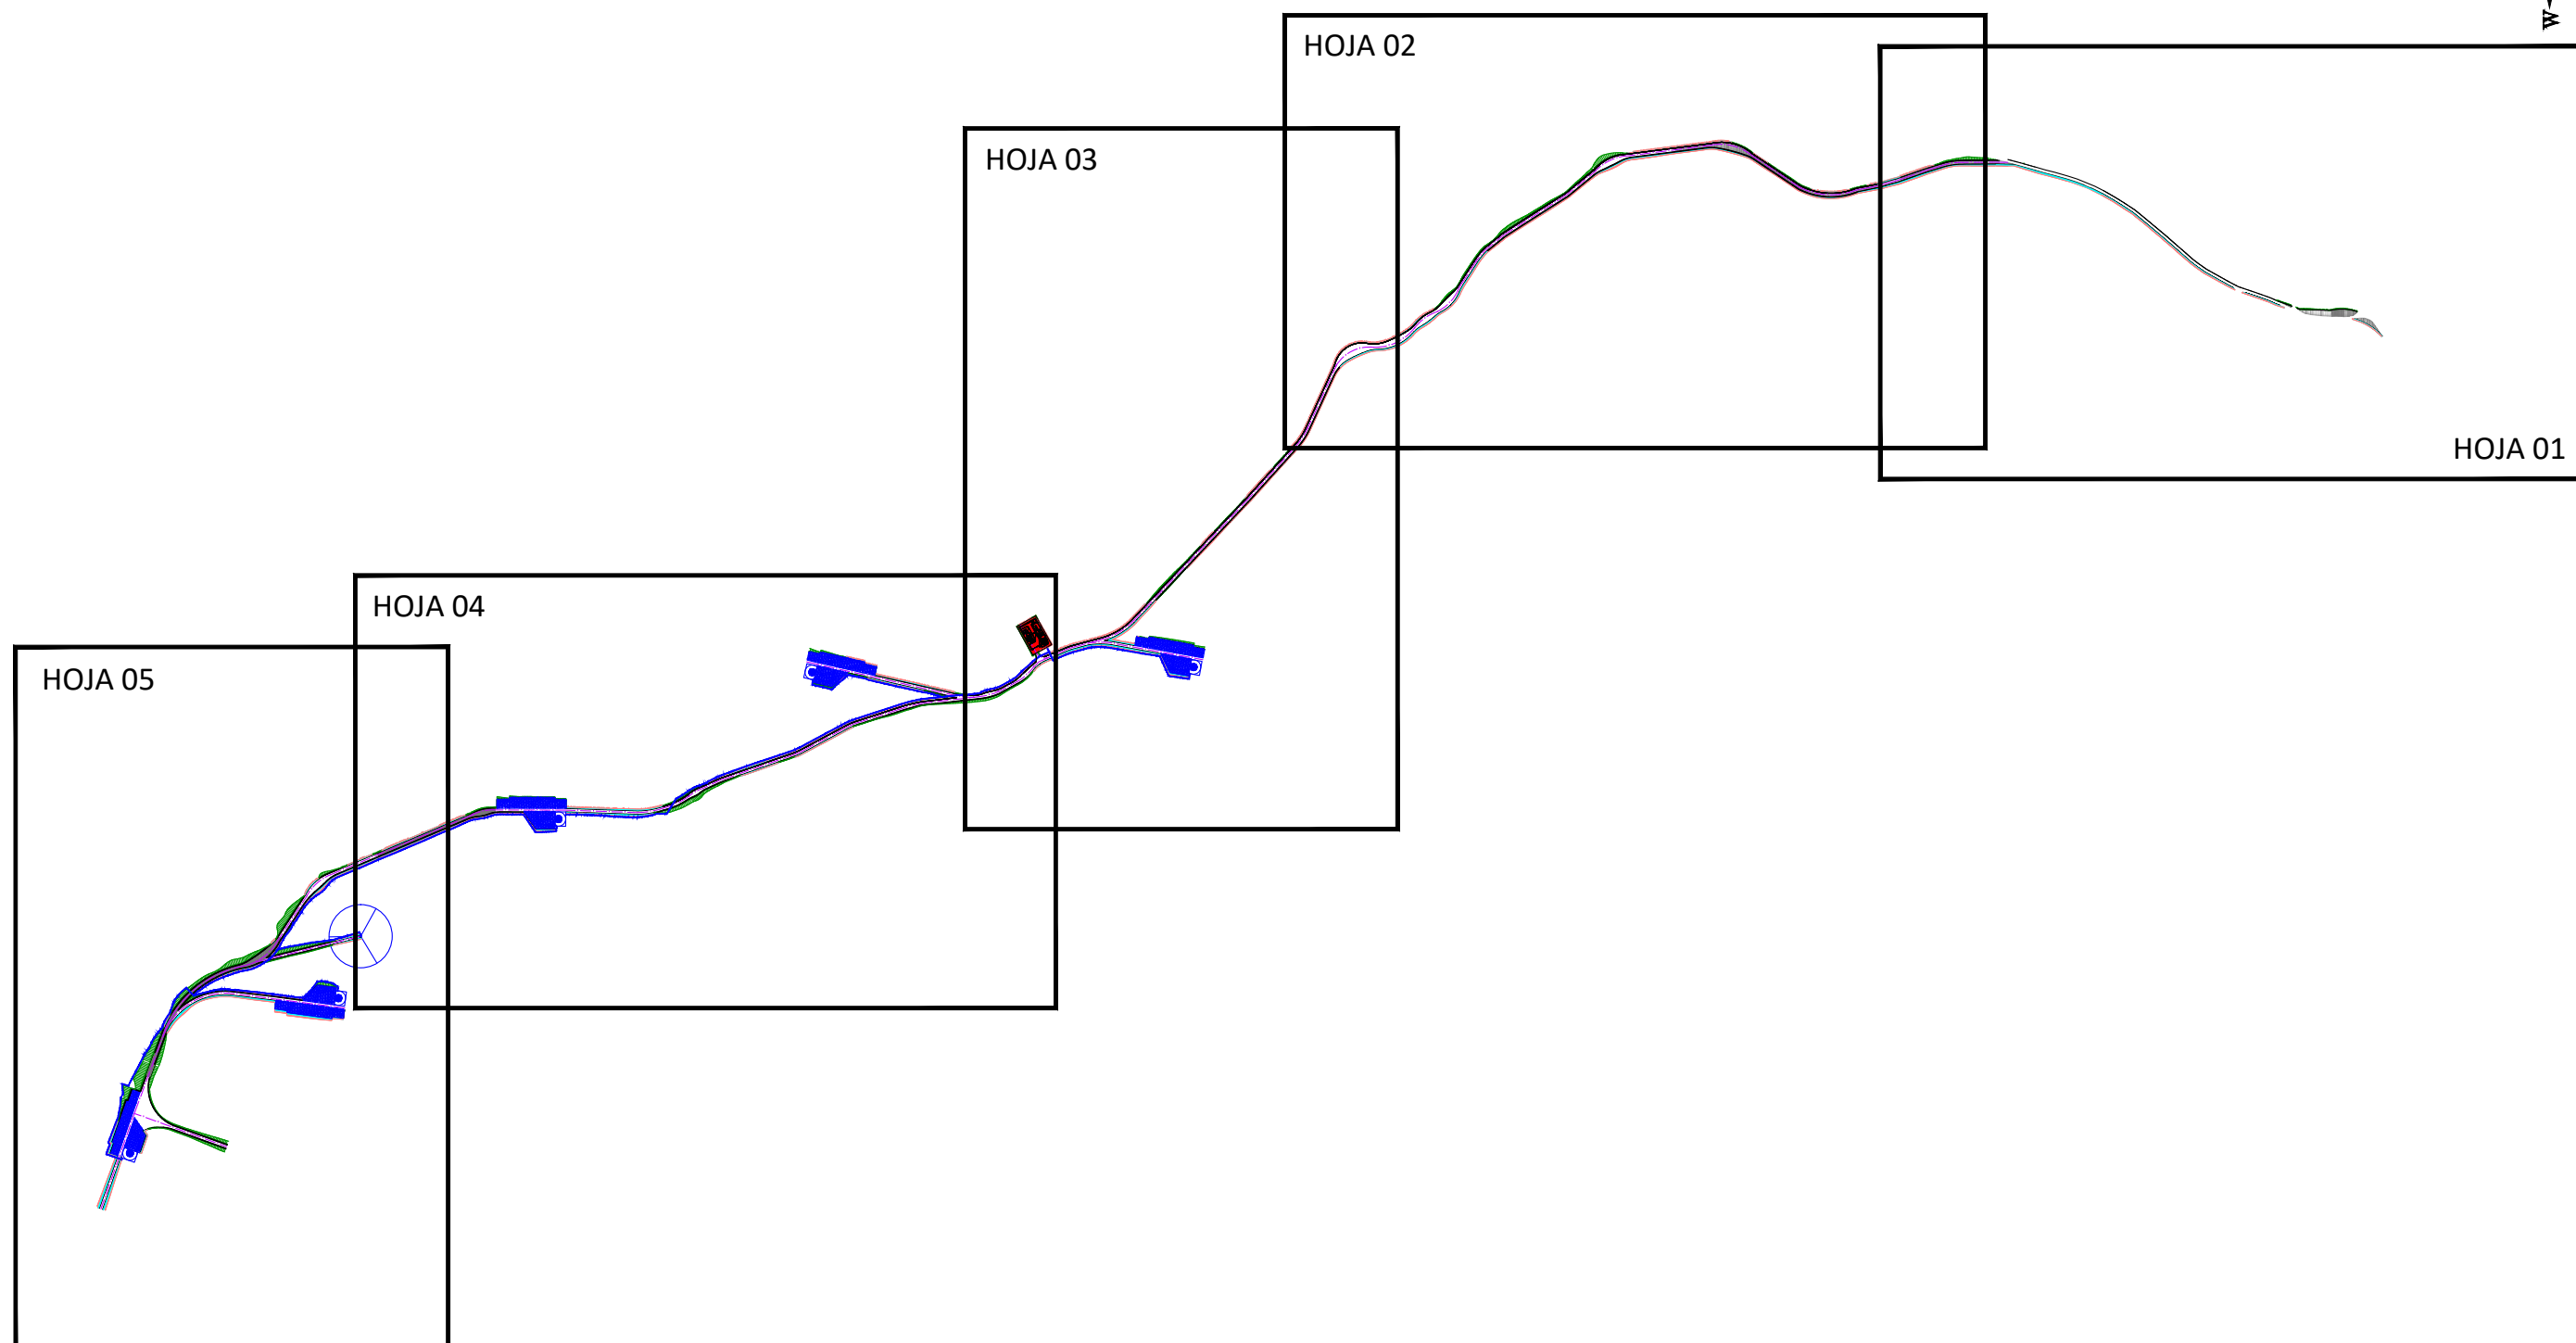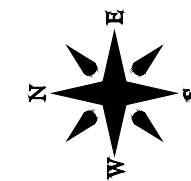


Ingeniero Industrial

Fdo: M^a José Prieto Rocha
Colegiado N^o 2.719
C.O.I.I.A.S.

E						SCALE: 1 / 10.000	A3	PARQUE EÓLICO POUSADOIRO PROYECTO DE EJECUCIÓN	CAD Nº: 1812POPECR01A	CAD Vers: A 12/19
D									Page: 00	Cont: 01
C						DRAWN:	ING.			
B						CHECKED:	ING.			
EDIC.	DATE	DRAWN	CHECKED	REVISED	MODIFICATION	REVISED:	A.P.P.	IMPLANTACIÓN GENERAL Término Municipal de Castropol (Principado de Asturias)		

A number line is shown with tick marks at every integer from 0 to 8. A bracket is drawn from 3 to 5, and the number 4 is written below the bracket.

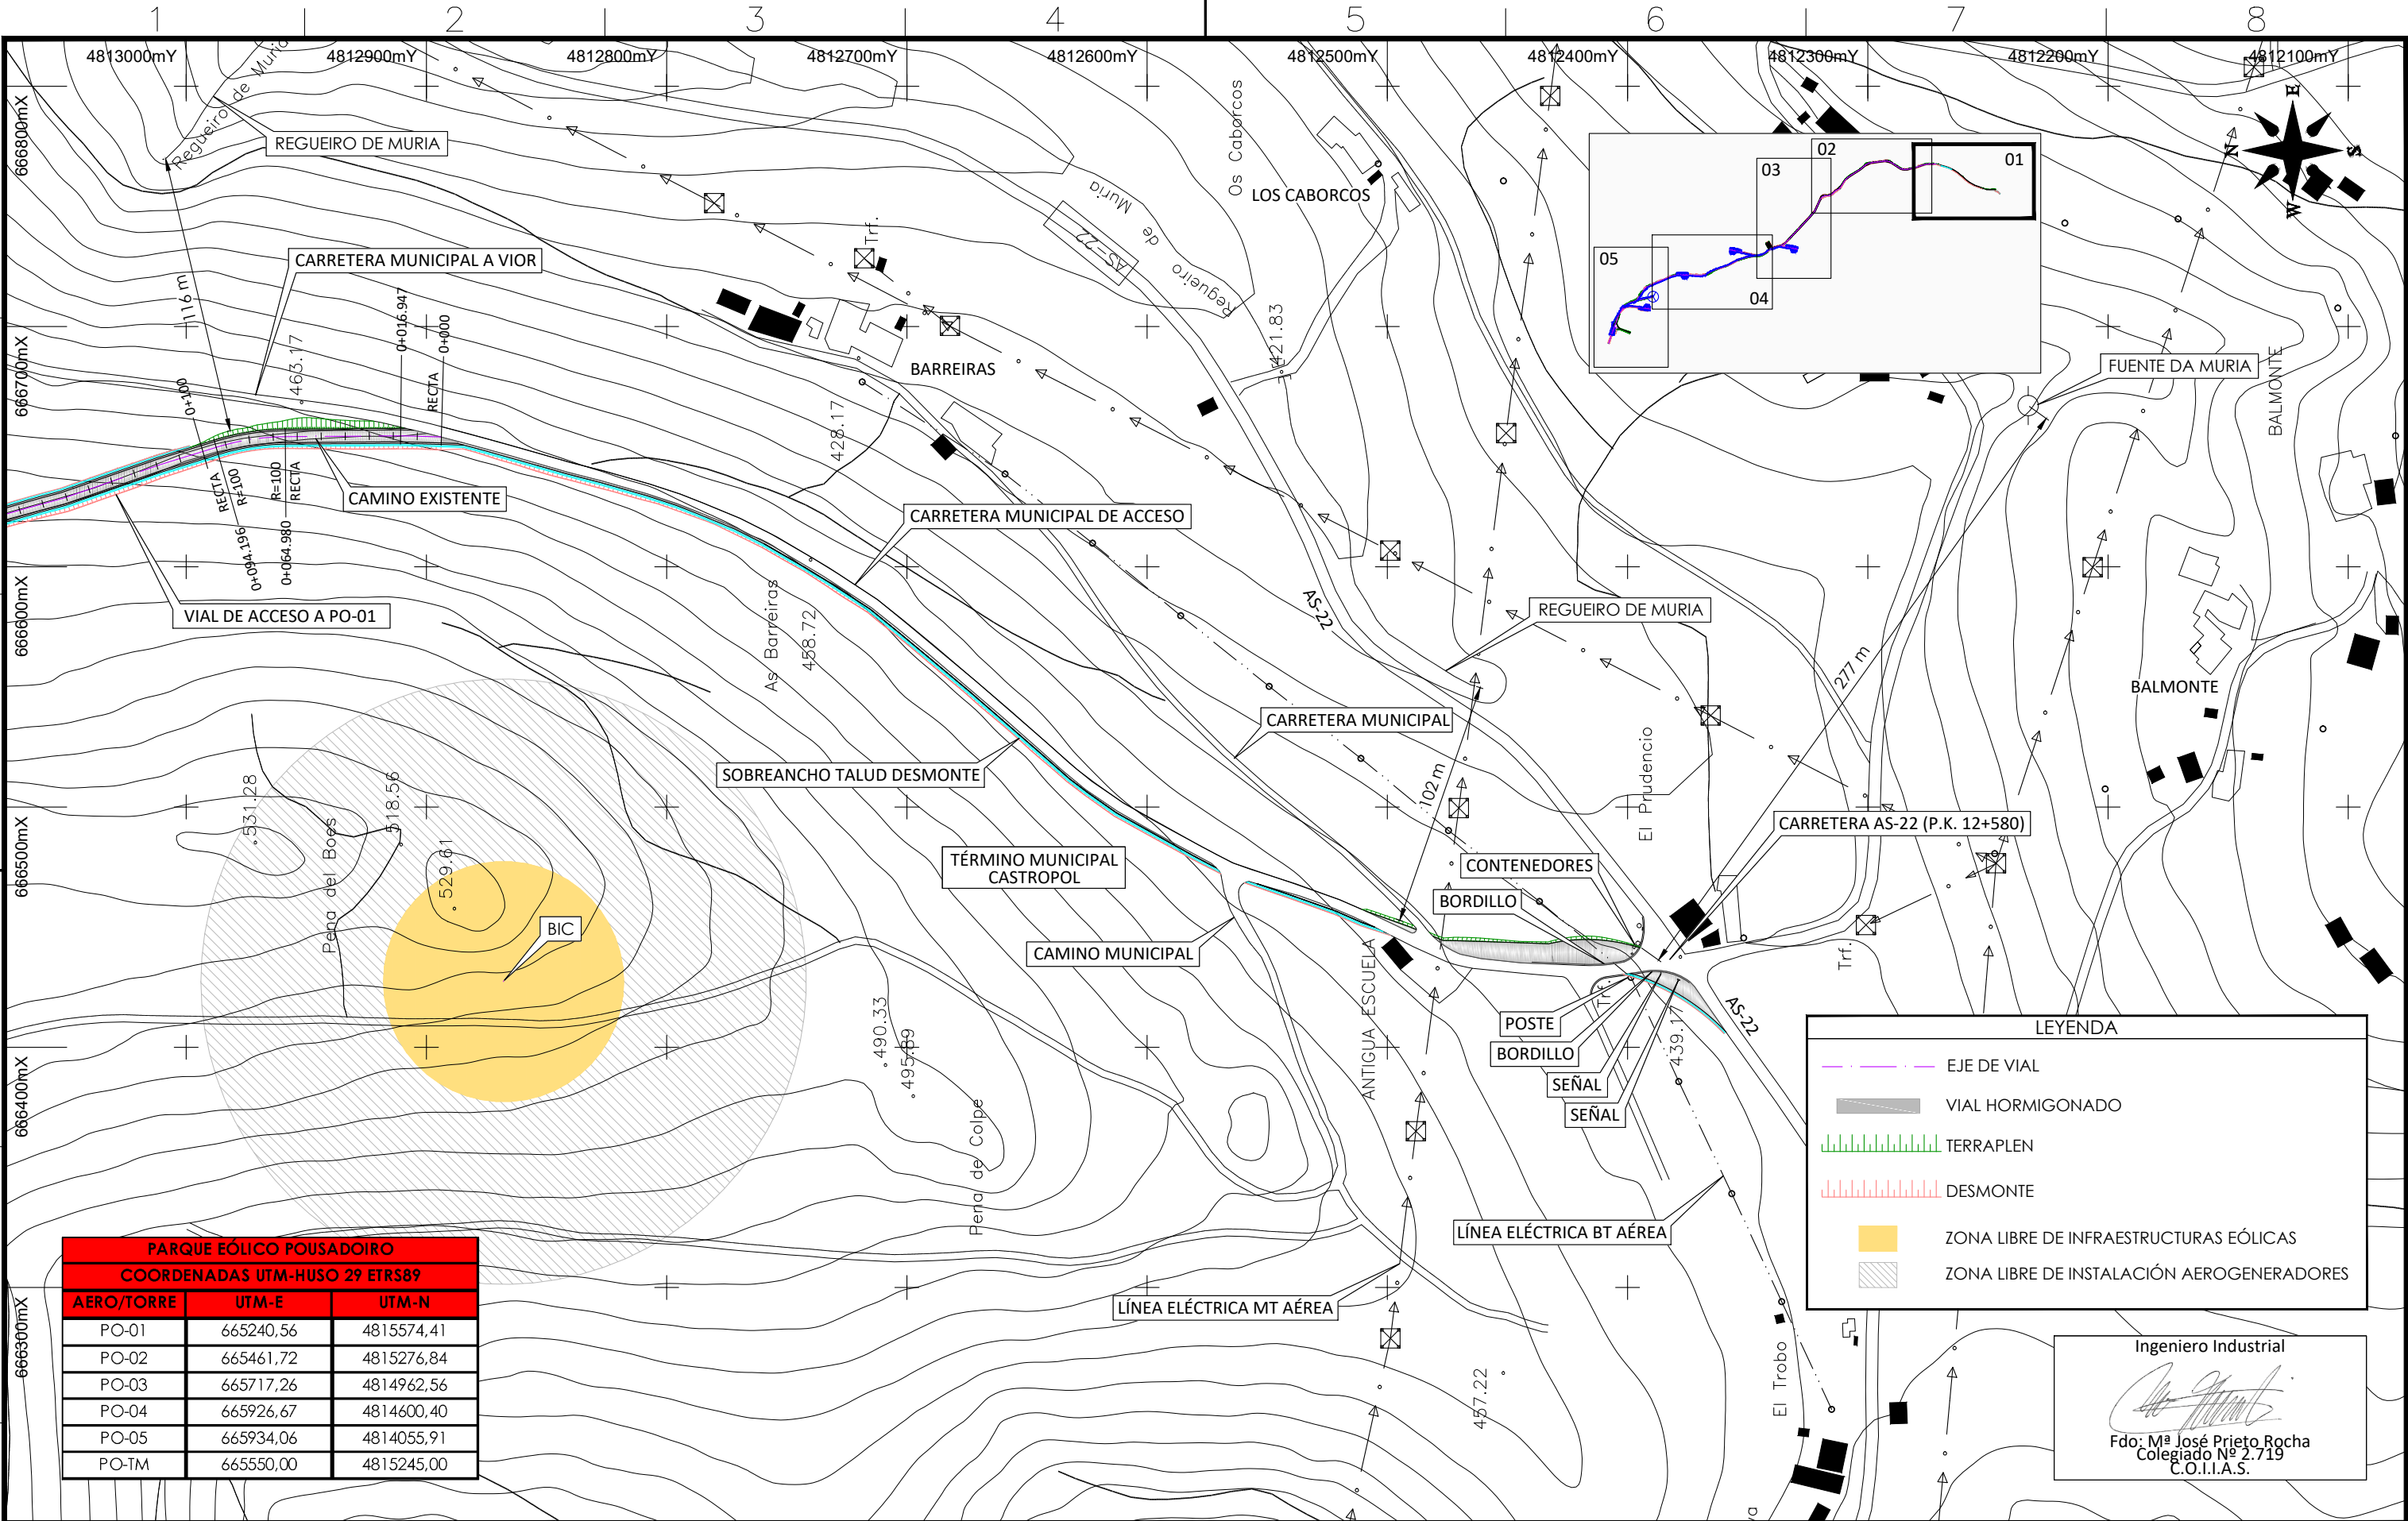

PARQUE EÓLICO POUSADOIRO		
COORDENADAS UTM-HUSO 29 ETRS89		
AERO/TORRE	UTM-E	UTM-N
PO-01	665240,56	4815574,41
PO-02	665461,72	4815276,84
PO-03	665717,26	4814962,56
PO-04	665926,67	4814600,40
PO-05	665934,06	4814055,91
PO-TM	665550,00	4815245,00



LEYENDA


EJE DE VIAL

VIAL HORMIGONADO

Ingeniero Industrial

Fdo: M.ª José Prieto Rocha
Colegiado Nº 2.719
C.O.I.I.A.S.

E						SCALE: 1 / 2.500	A3	PARQUE EÓLICO POUSADOIRO PROYECTO DE EJECUCIÓN	CAD Nº: 1812POEPCR01A	CAD Vers: A	12/19
D										Page: 01	Cont: 02
C						DRAWN:	ING.	IMPLANTACIÓN GENERAL Término Municipal de Castropol (Principado de Asturias)			
B						CHECKED:	ING.				
EDIC.	DATE	DRAWN	CHECKED	REVISED	MODIFICATION	REVISED:	A.P.P.				

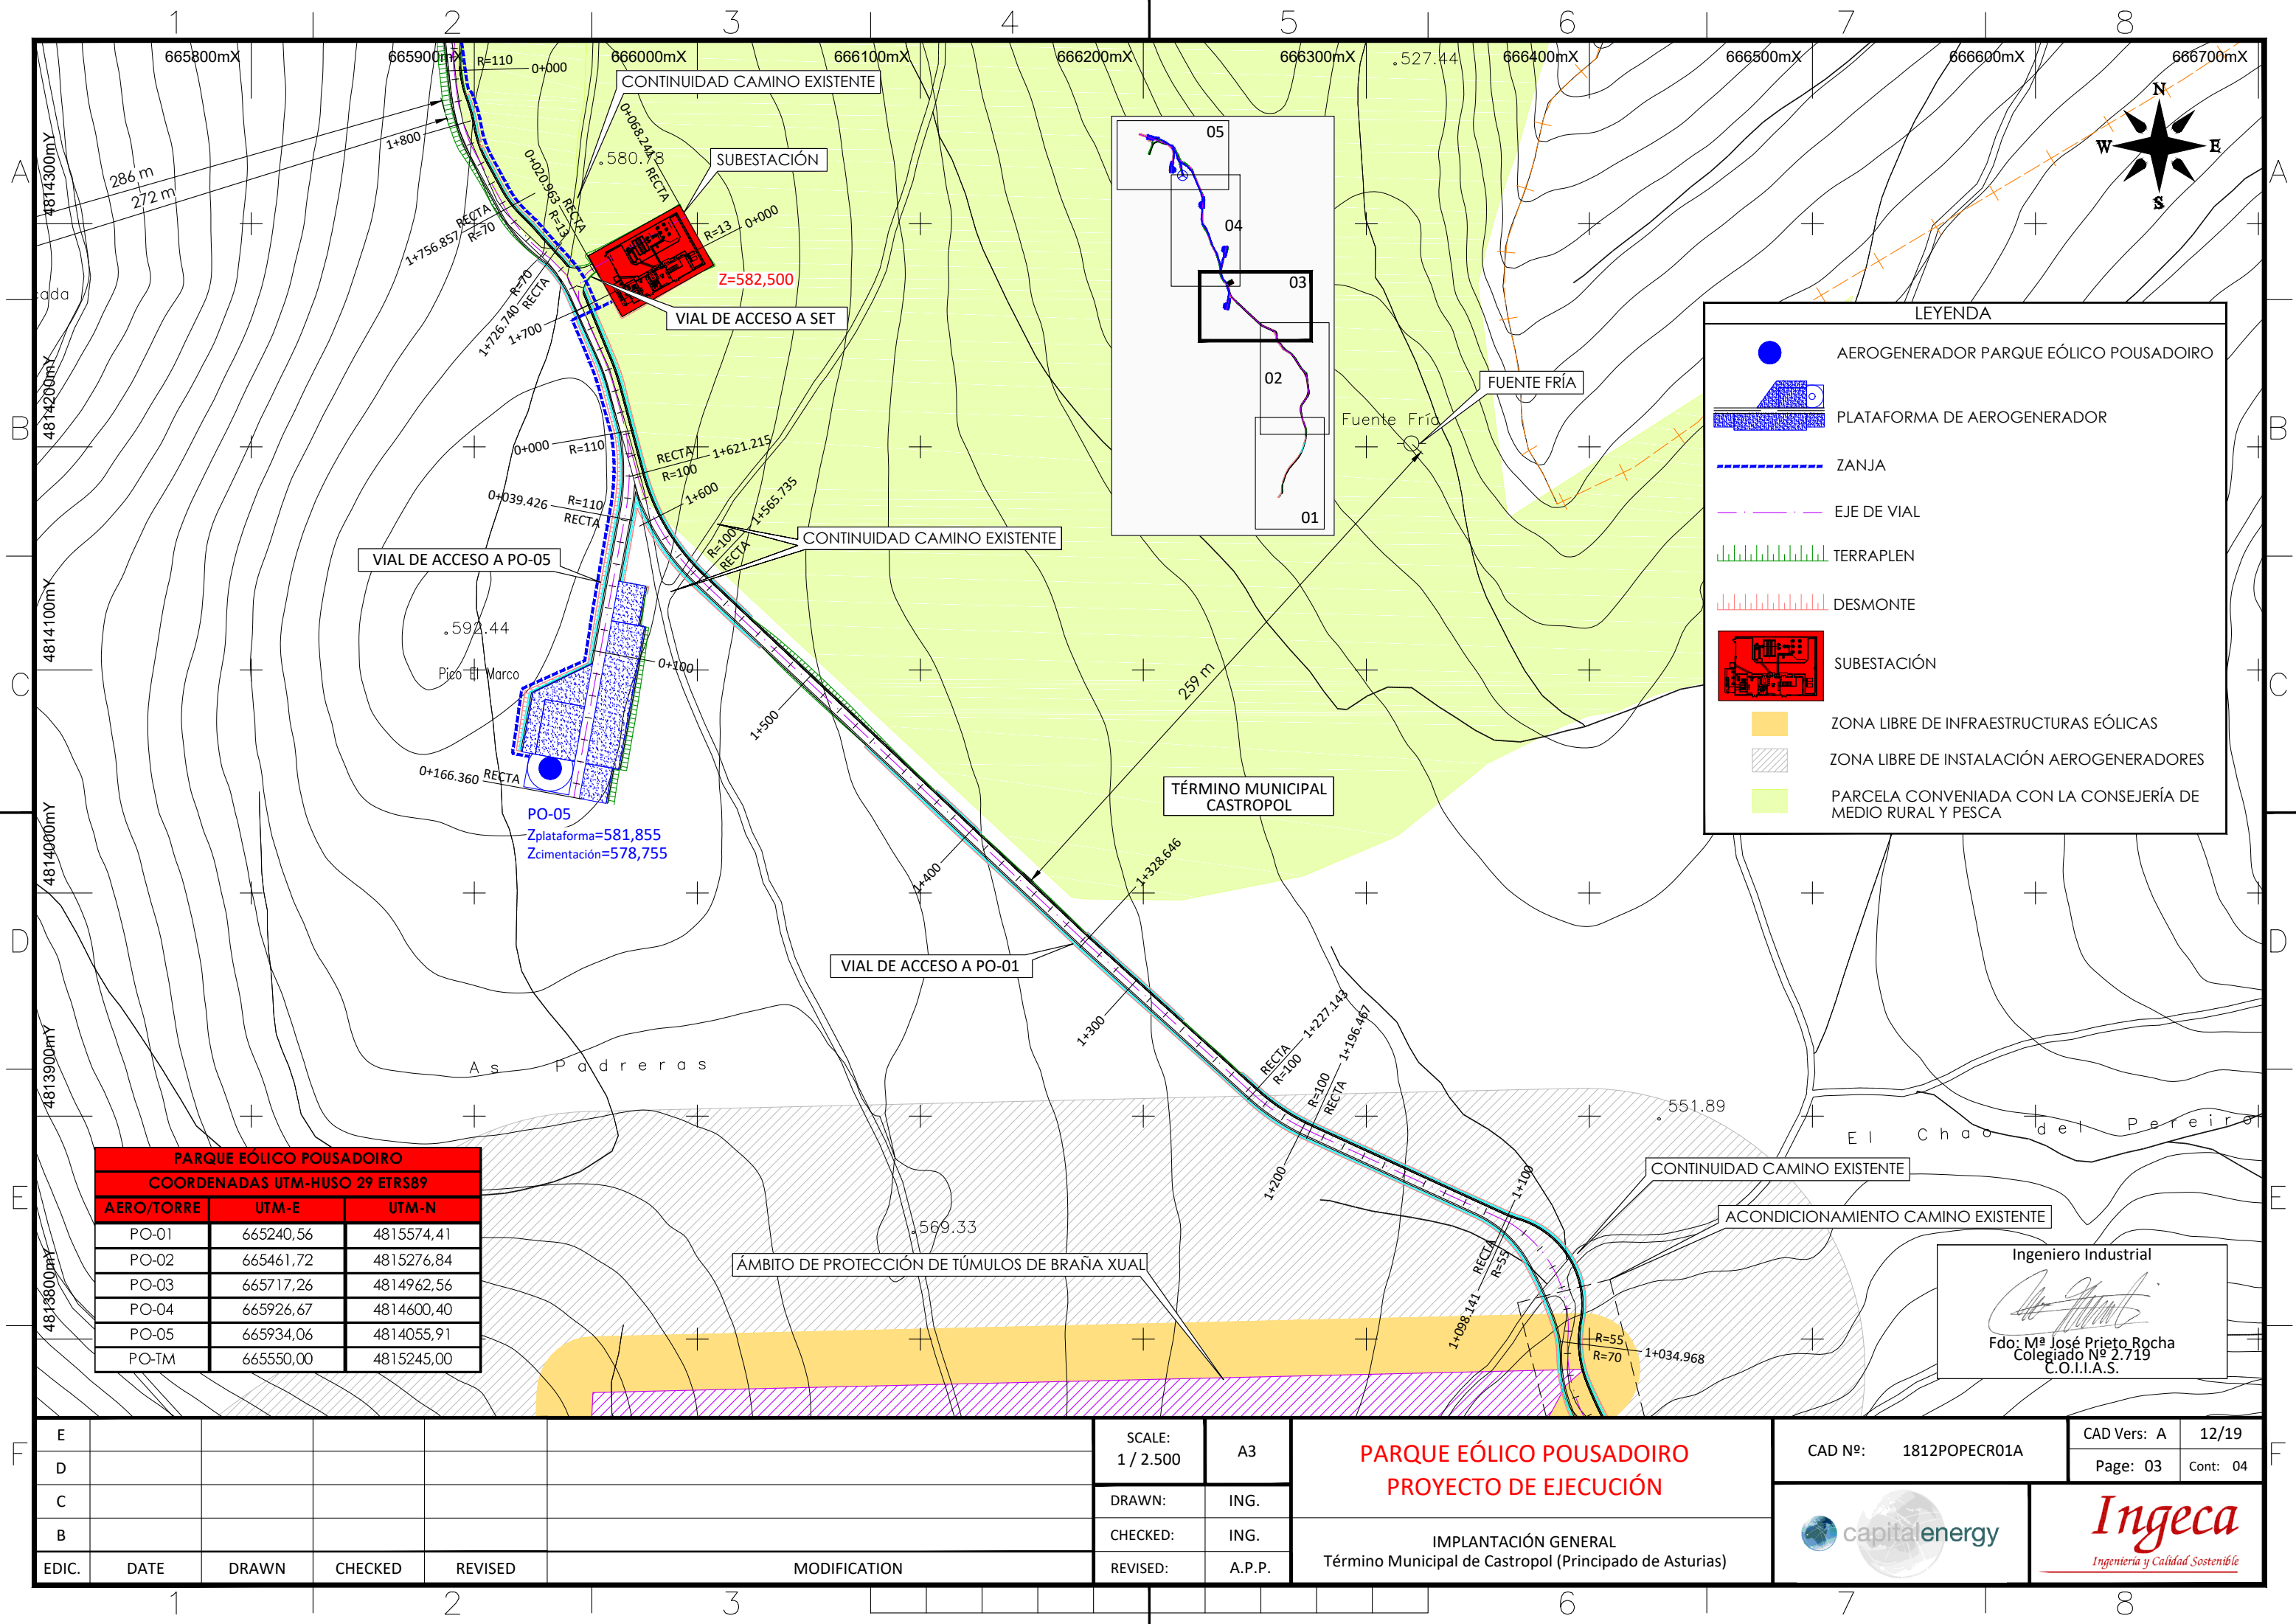

PARQUE EÓICO POUSADOIRO		
COORDENADAS UTM-HUSO 29 ETRS89		
AERO/TORRE	UTM-E	UTM-N
PO-01	665240,56	4815574,41
PO-02	665461,72	4815276,84
PO-03	665717,26	4814962,56
PO-04	665926,67	4814600,40
PO-05	665934,06	4814055,91
PO-TM	665550,00	4815245,00

LEYENDA

AEROGENERADOR PARQUE EÓICO POUSADOIRO

PLATAFORMA DE AEROGENERADOR

ZANJA

EJE DE VIAL

TERRAPLEN

DESMONTE

SUBESTACIÓN



ZONA LIBRE DE INFRAESTRUCTURAS EÓICAS


ZONA LIBRE DE INSTALACIÓN AEROGENERADORES

PARCELA CONVENIADA CON LA CONSEJERÍA DE MEDIO RURAL Y PESCA



Ingeniero Industrial



Fdo: M^a José Prieto Rocha
Colegiado N^o 2.719
C.O.I.I.A.S.

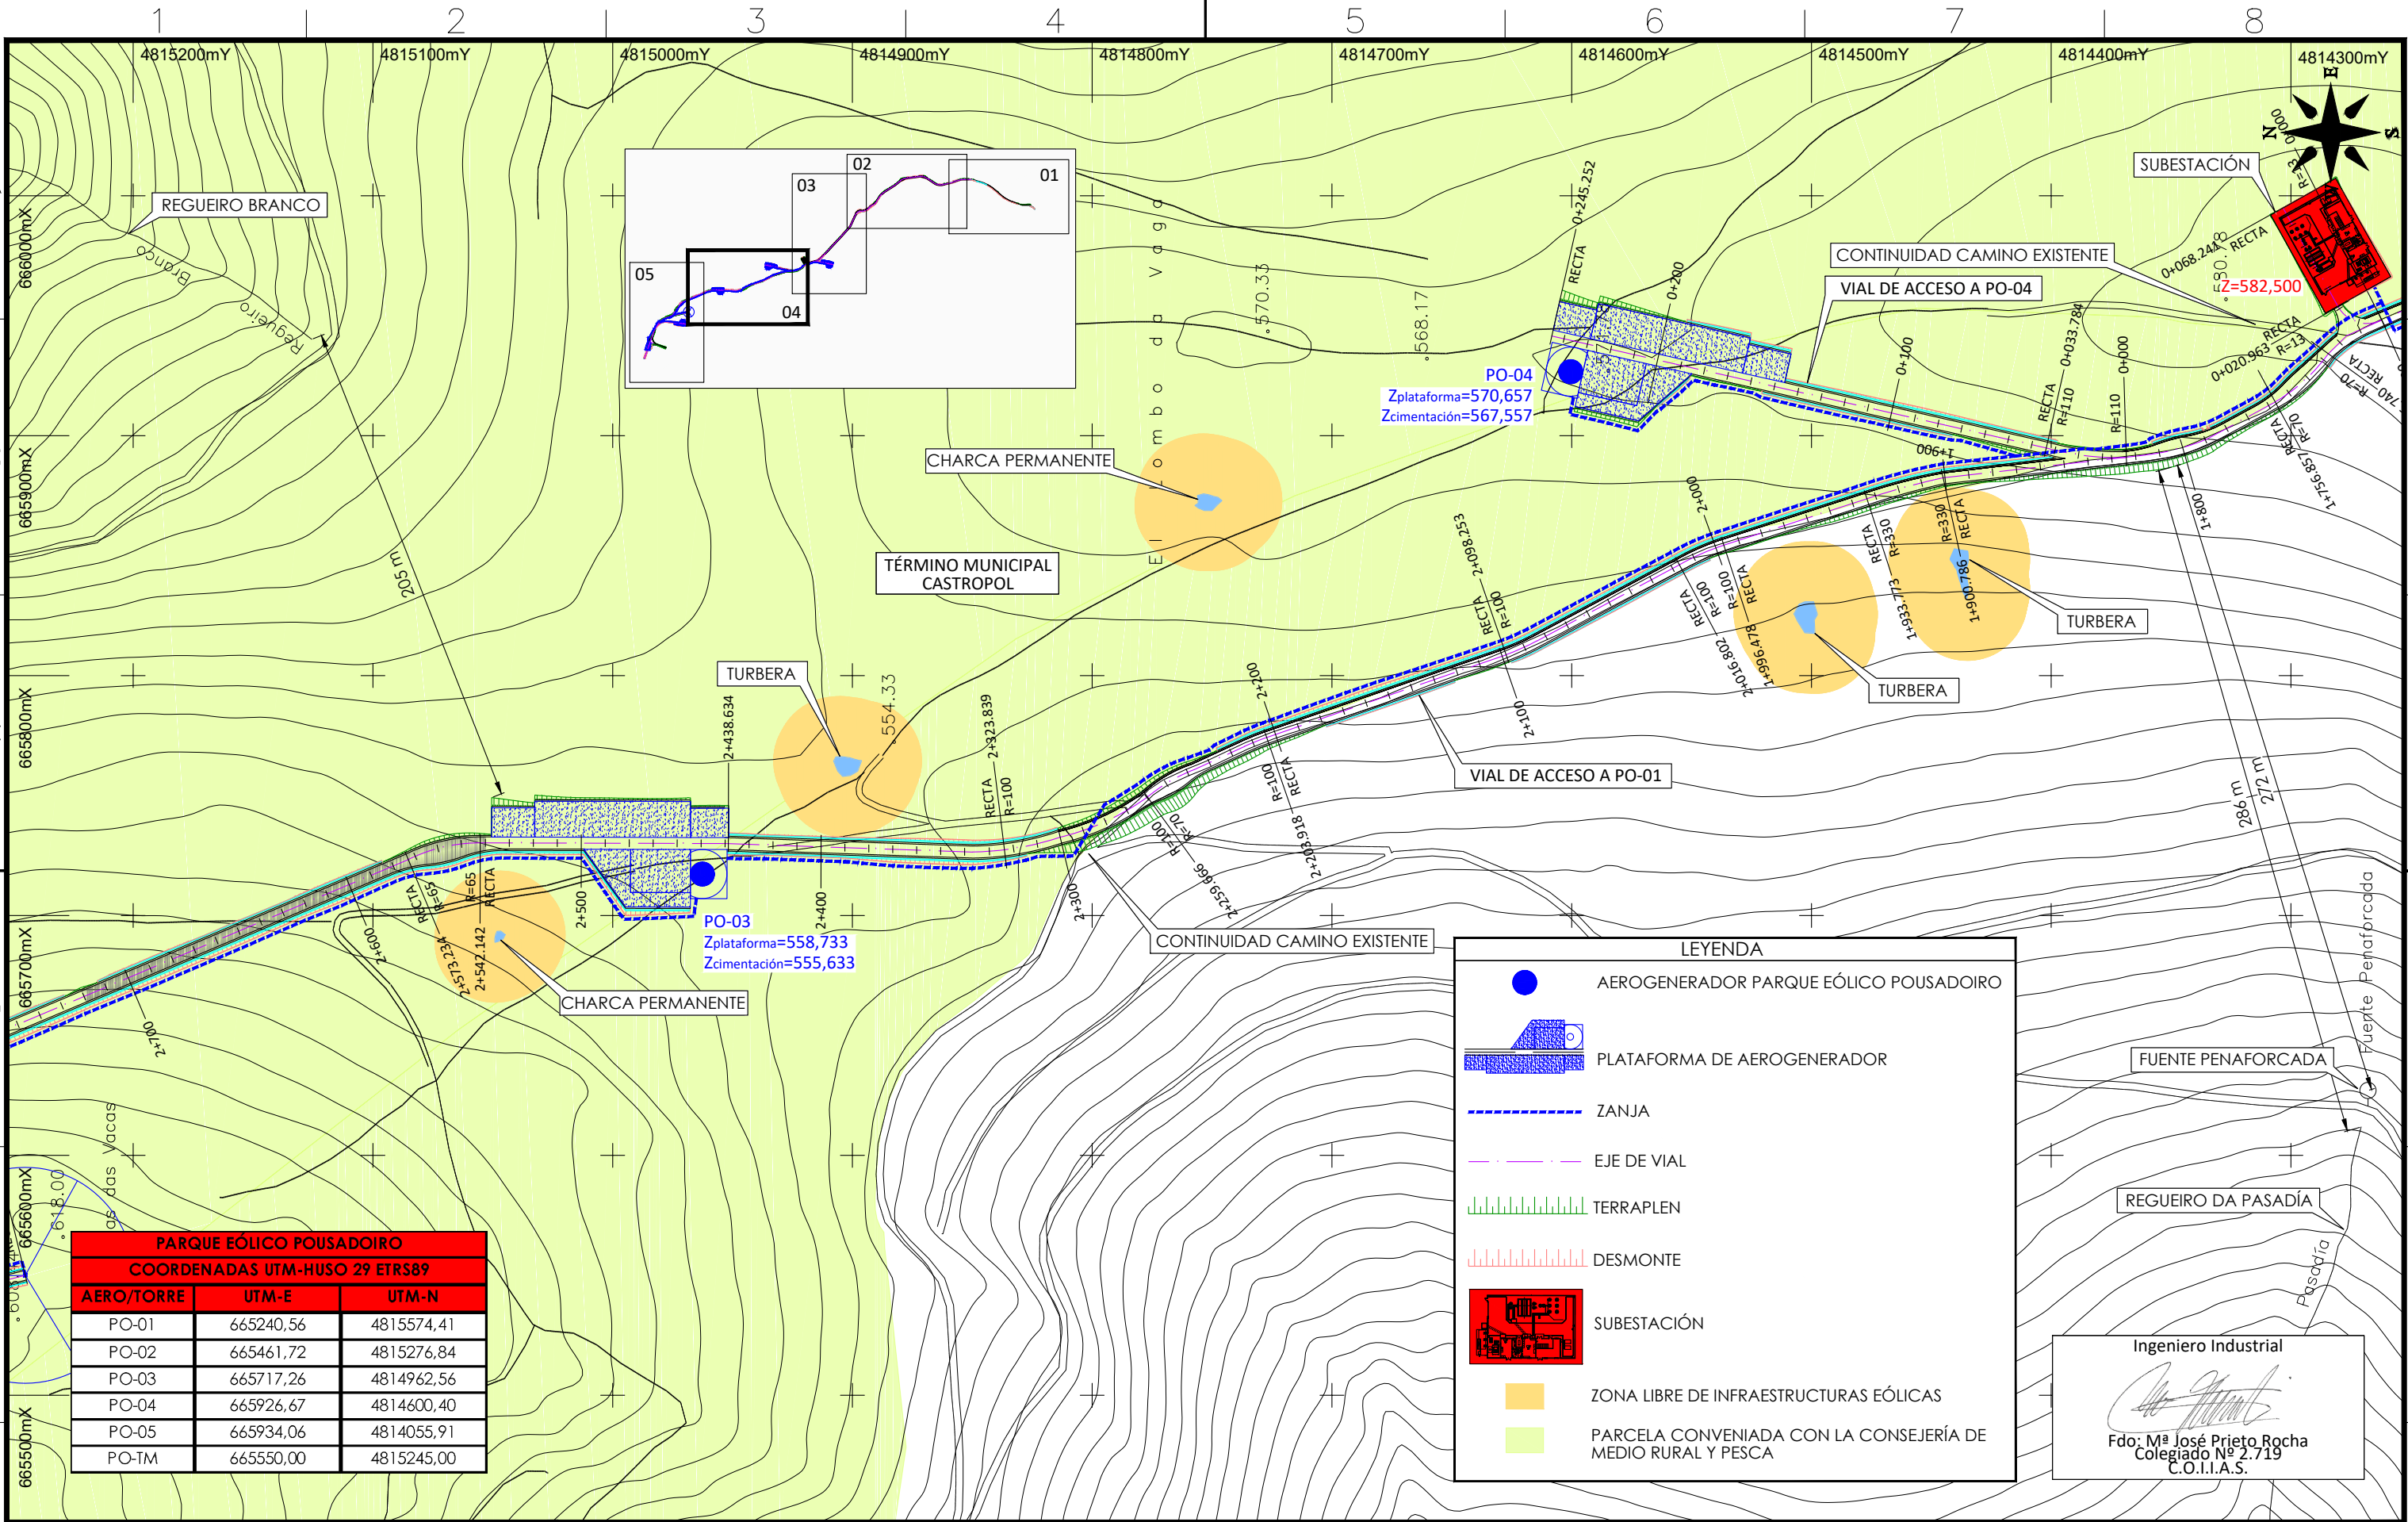E						SCALE: 1 / 2.500	A3	PARQUE EÓLICO POUSADOIRO PROYECTO DE EJECUCIÓN	CAD Nº: 1812POECCR01A		CAD Vers: A	12/19
D										Page: 03	Cont: 04	
C						DRAWN:	ING.					
B						CHECKED:	ING.	IMPLANTACIÓN GENERAL Término Municipal de Castropol (Principado de Asturias)				
EDIC.	DATE	DRAWN	CHECKED	REVISED	MODIFICATION	REVISED:	A.P.P.					



PARQUE EÓLICO POUSADOIRO		
COORDENADAS UTM-HUSO 29 ETRS89		
AERO/TORRE	UTM-E	UTM-N
PO-01	665240,56	4815574,41
PO-02	665461,72	4815276,84
PO-03	665717,26	4814962,56
PO-04	665926,67	4814600,40
PO-05	665934,06	4814055,91
PO-TM	665550,00	4815245,00

E						SCALE: 1 / 2.500	A3	PARQUE EÓLICO POUSADOIRO PROYECTO DE EJECUCIÓN	CAD Nº: 1812POPECR01A	CAD Vers: A	12/19
D										Page: 04	Cont: 05
C						DRAWN:	ING.				
B						CHECKED:	ING.	IMPLANTACIÓN GENERAL Término Municipal de Castropol (Principado de Asturias)			
EDIC.	DATE	DRAWN	CHECKED	REVISED	MODIFICATION	REVISED:	A.P.P.				

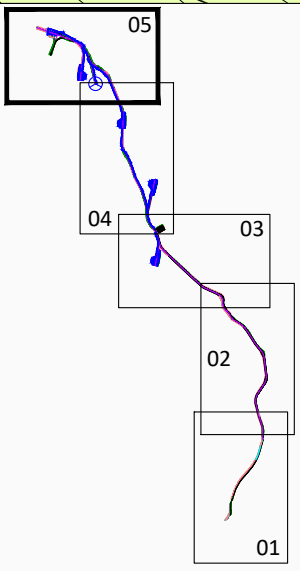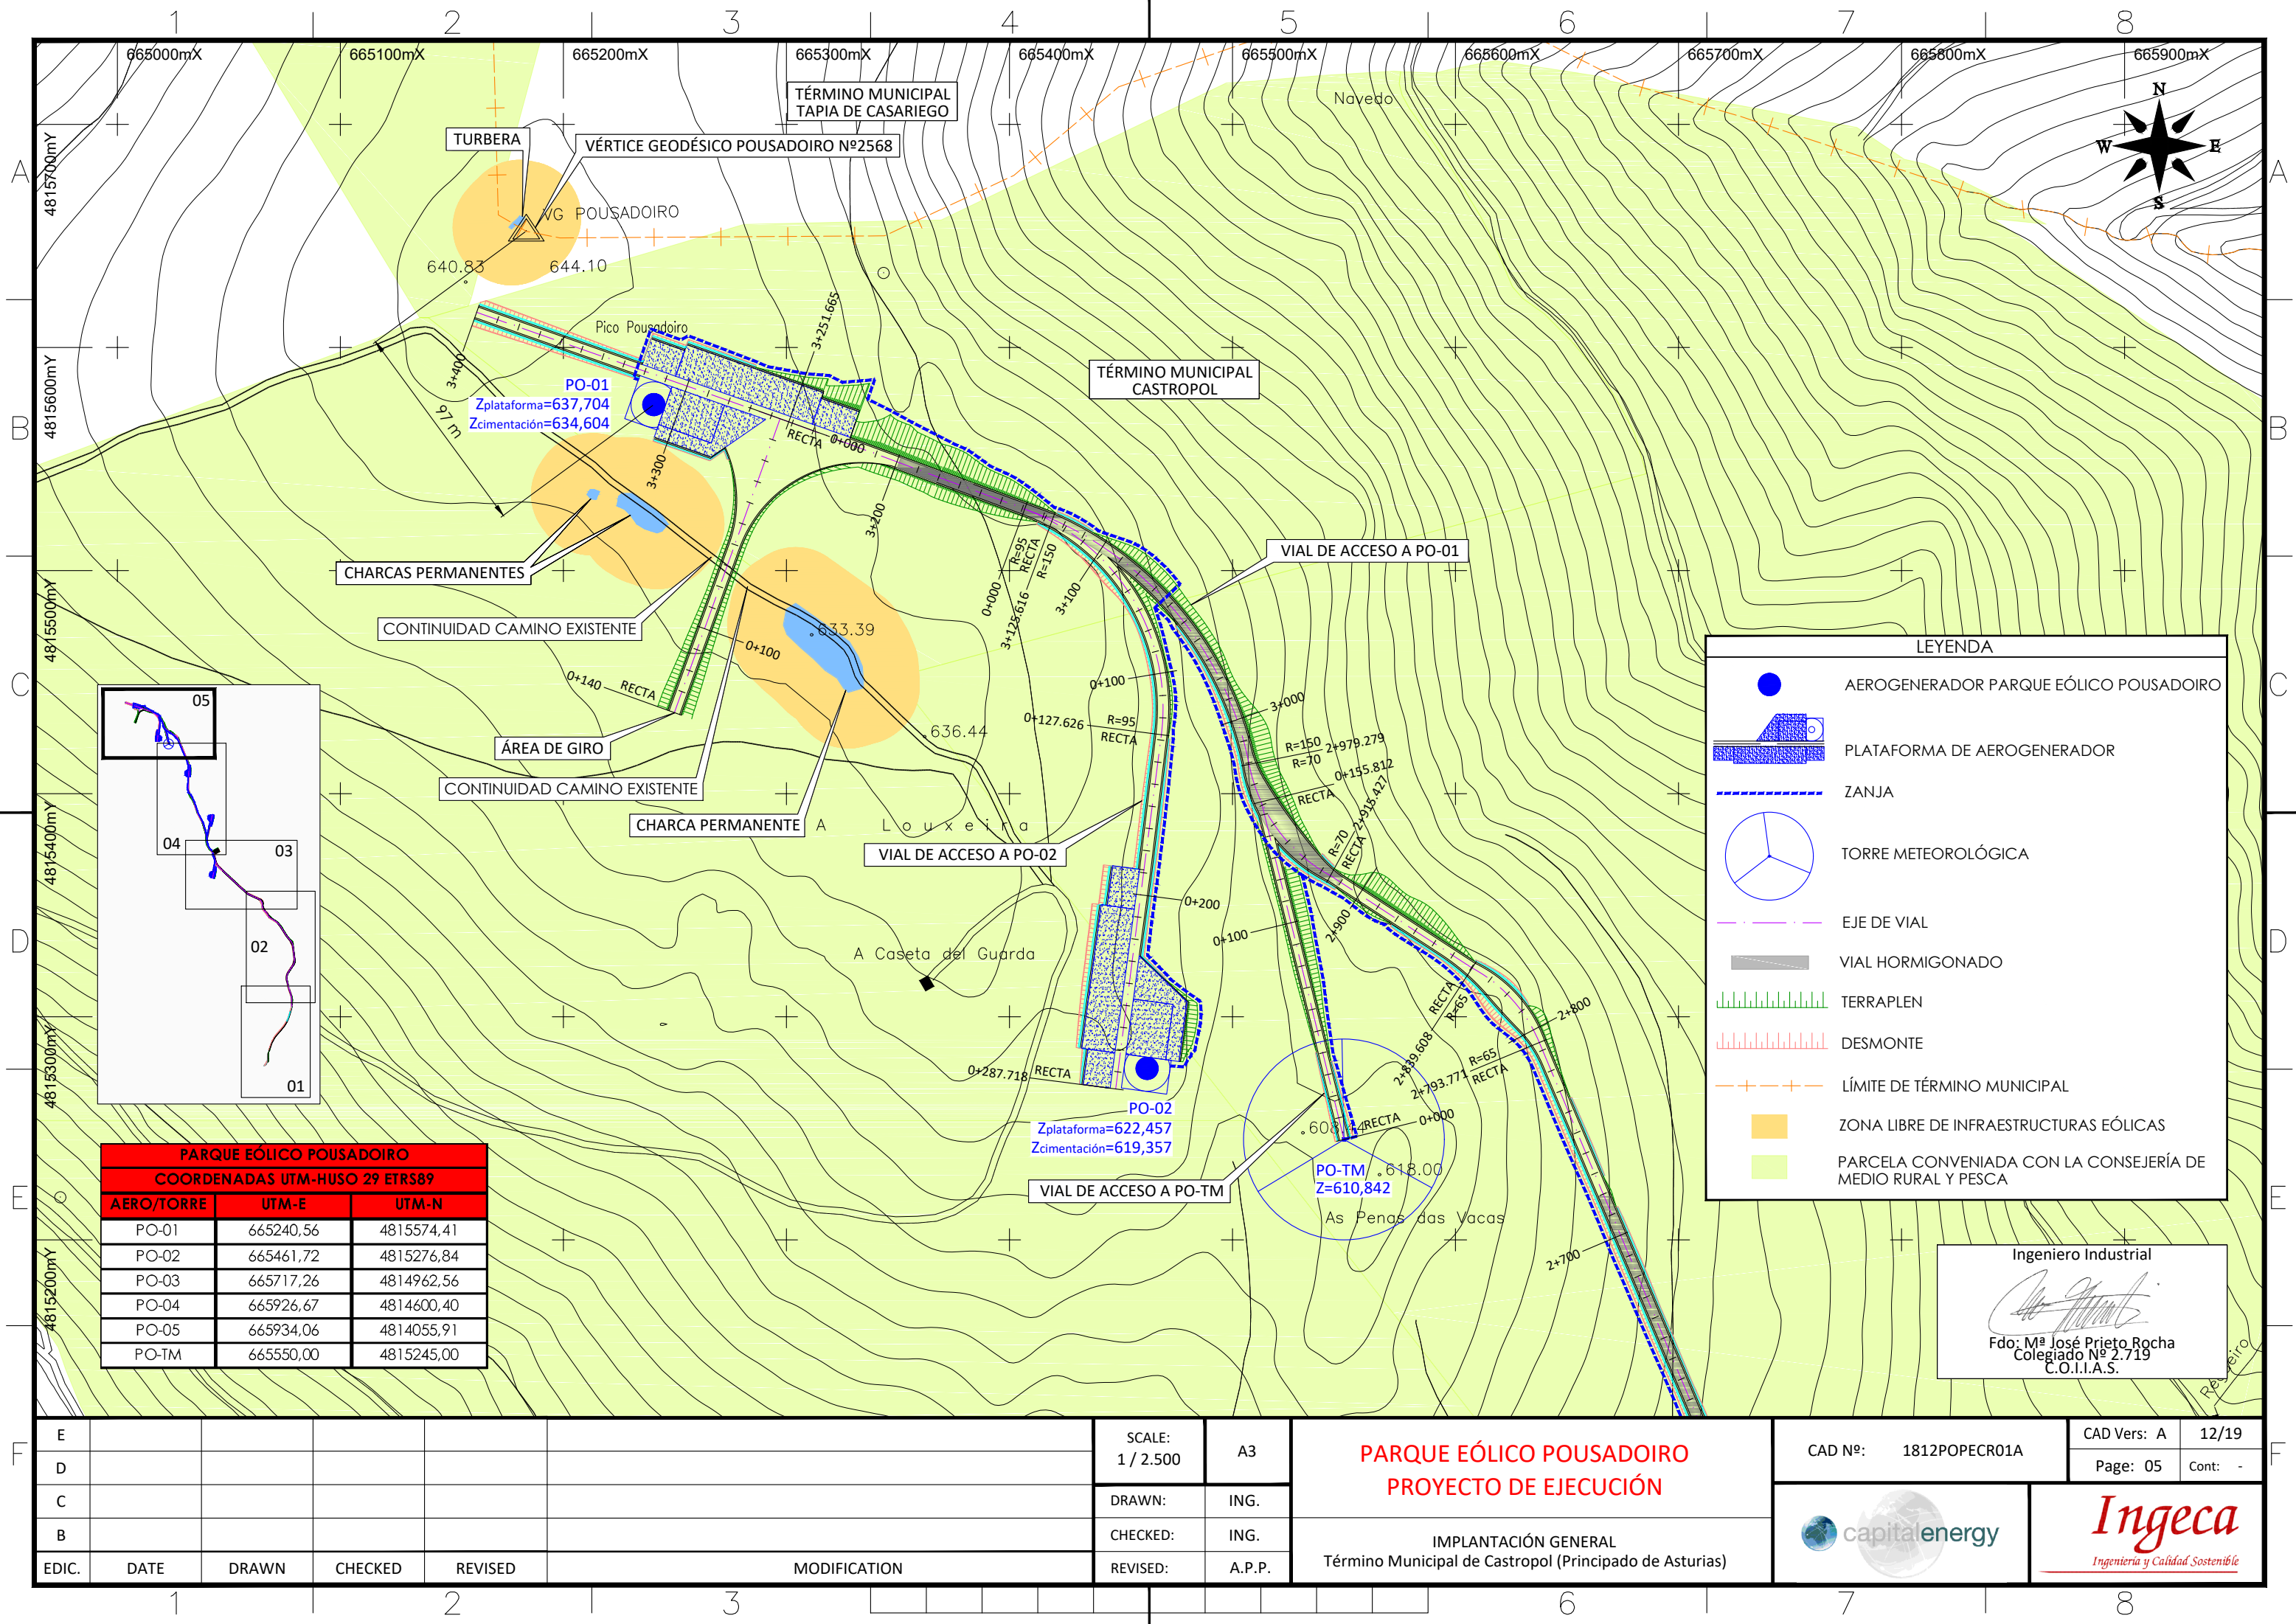

PARQUE EÓLICO POUSADOIRO		
COORDENADAS UTM-HUSO 29 ETRS89		
AERO/TORRE	UTM-E	UTM-N
PO-01	665240,56	4815574,41
PO-02	665461,72	4815276,84
PO-03	665717,26	4814962,56
PO-04	665926,67	4814600,40
PO-05	665934,06	4814055,91
PO-TM	665550,00	4815245,00

LEYENDA

AEROGENERADOR PARQUE EÓLICO POUSADOIRO

PLATAFORMA DE AEROGENERADOR

ZANJA

TORRE METEOROLÓGICA

EJE DE VIAL

VIAL HORMIGONADO

TERRAPLEN

DESMONTE



LÍMITE DE TÉRMINO MUNICIPAL


ZONA LIBRE DE INFRAESTRUCTURAS EÓLICAS

PARCELA CONVENIADA CON LA CONSEJERÍA DE MEDIO RURAL Y PESCA

Ingeniero Industrial



Fdo: M^º José Prieto Rocha
Colegiado Nº 2.719
C.O.I.I.A.S.

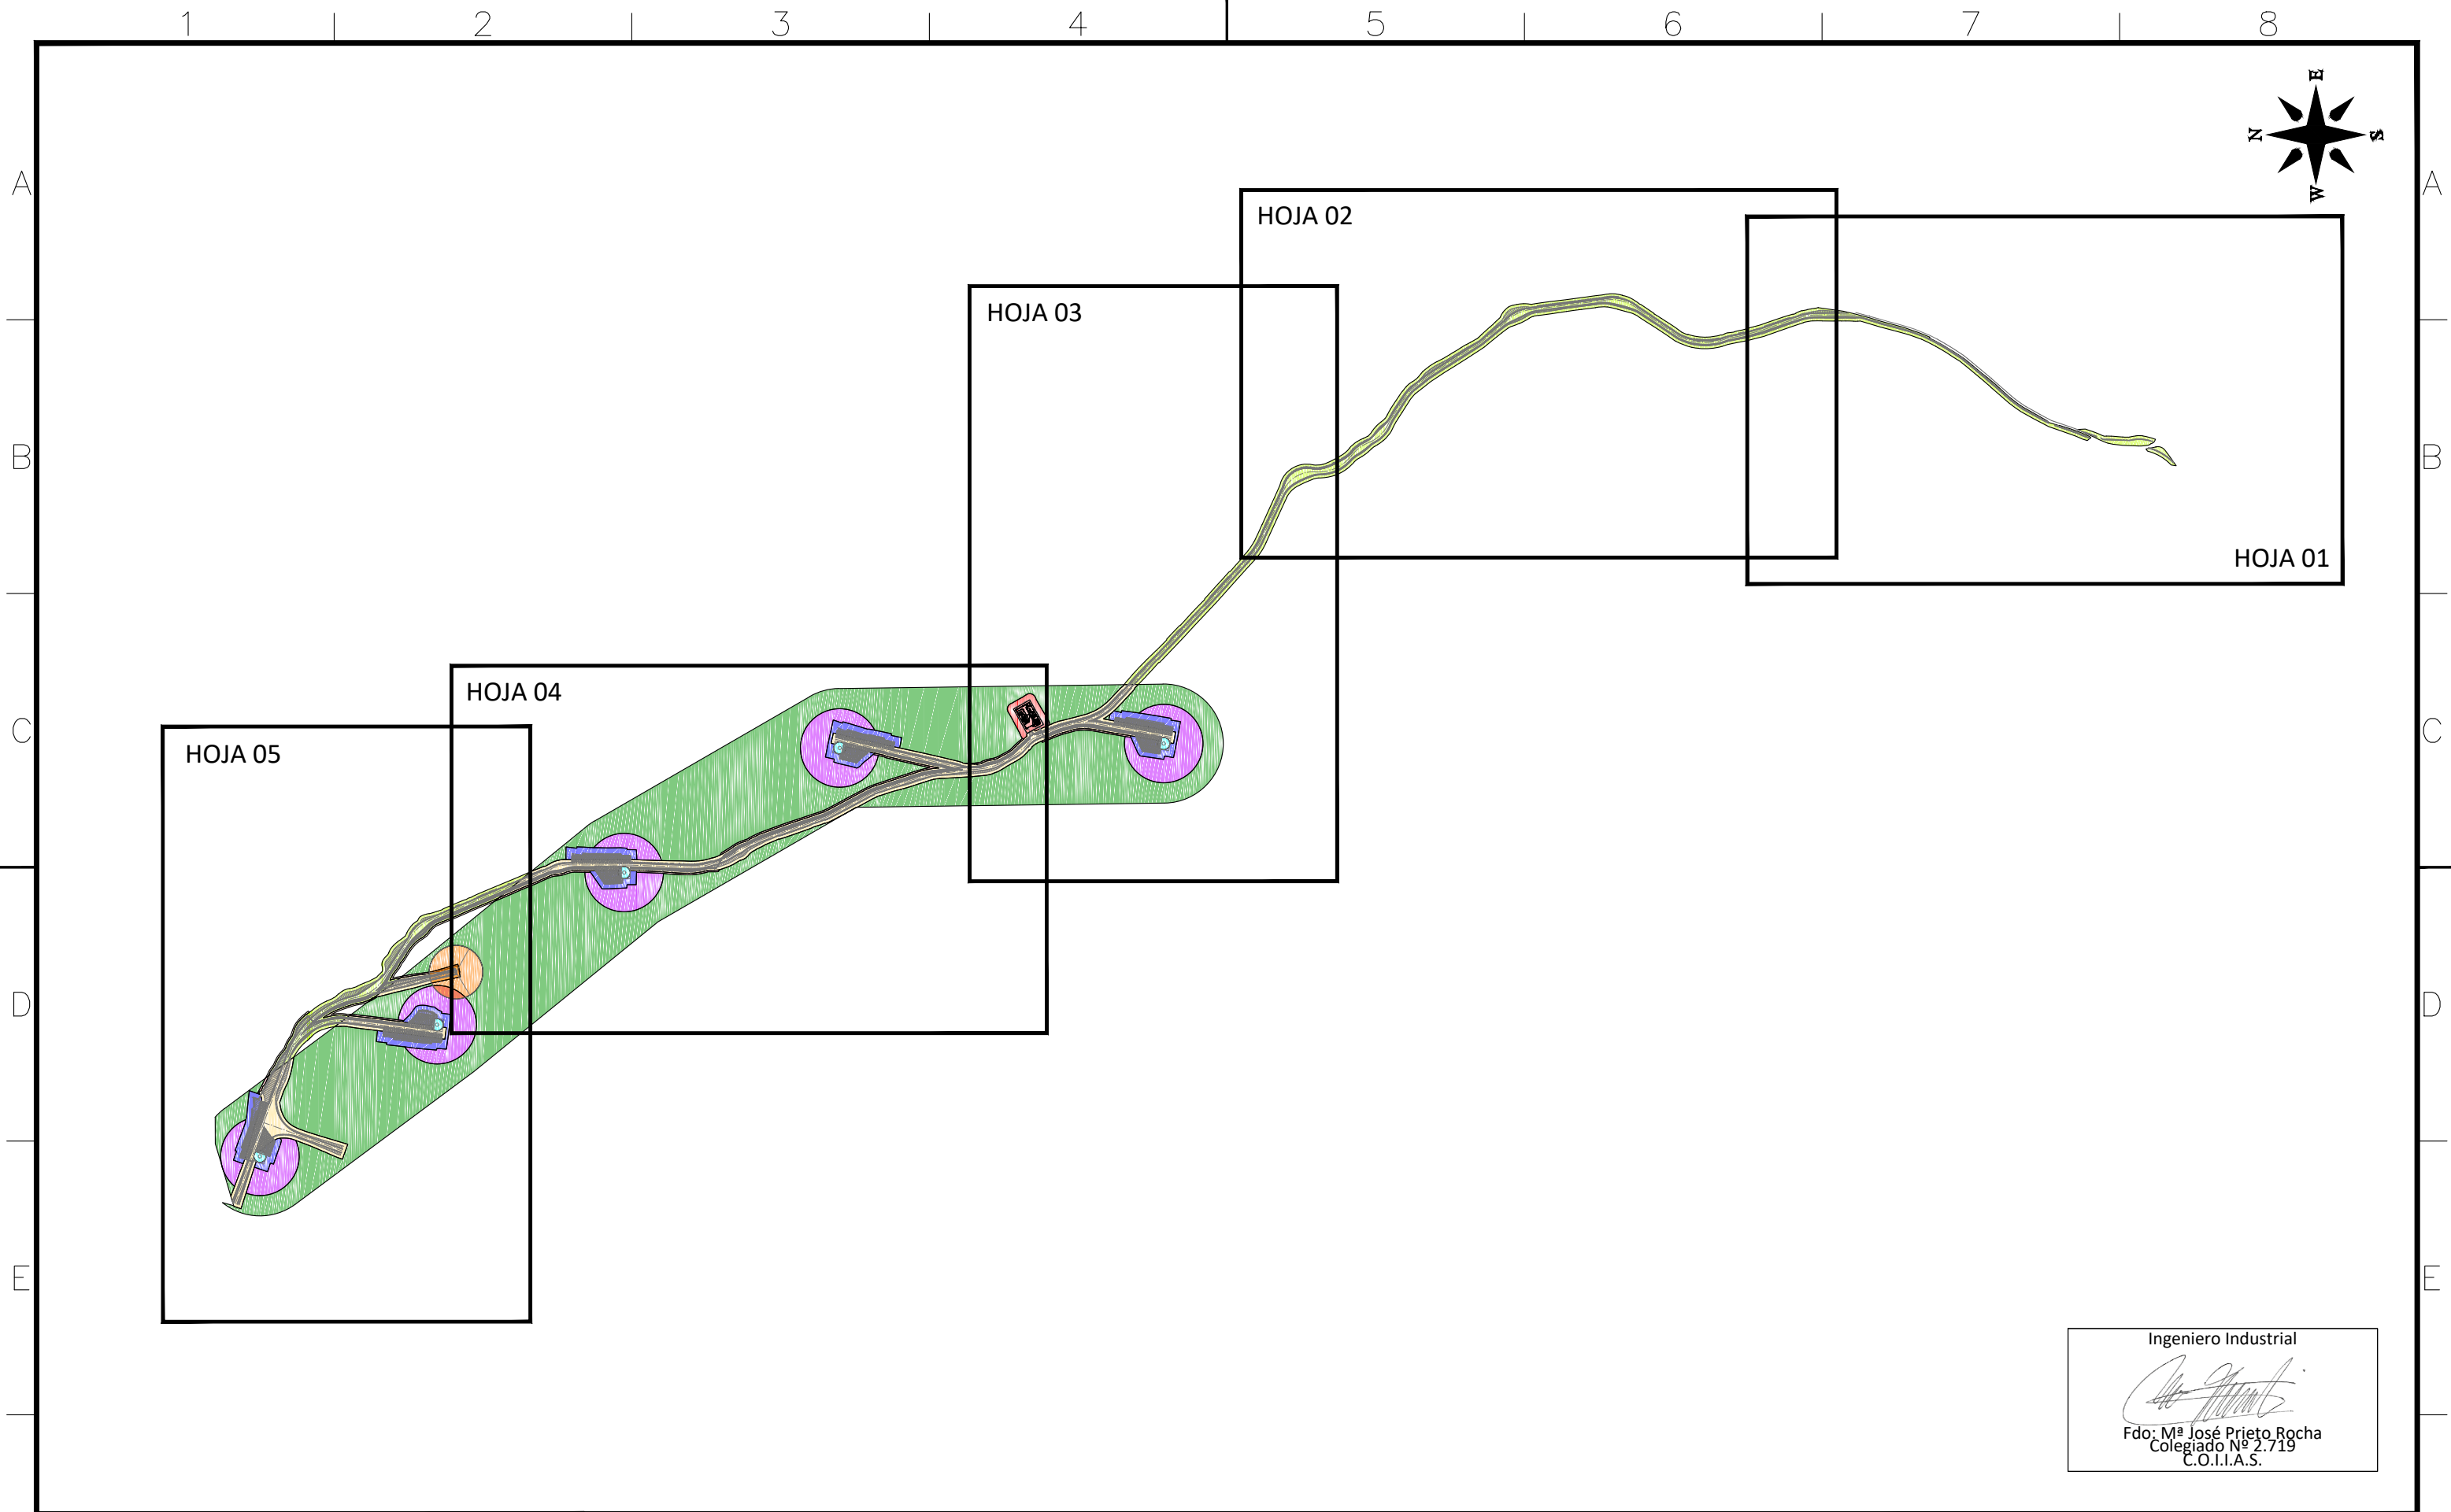
E						SCALE: 1 / 2.500	A3	PARQUE EÓLICO POUSADOIRO PROYECTO DE EJECUCIÓN	CAD Nº: 1812POECCR01A		CAD Vers: A	12/19
D										Page: 05	Cont: -	
C						DRAWN:	ING.					
B						CHECKED:	ING.	IMPLANTACIÓN GENERAL Término Municipal de Castropol (Principado de Asturias)				
EDIC.	DATE	DRAWN	CHECKED	REVISED	MODIFICATION	REVISED:	A.P.P.					






Ingeniero Industrial

Fdo: M. José Prieto Rocha
Colegiado Nº 2.719
C.O.I.I.A.S.

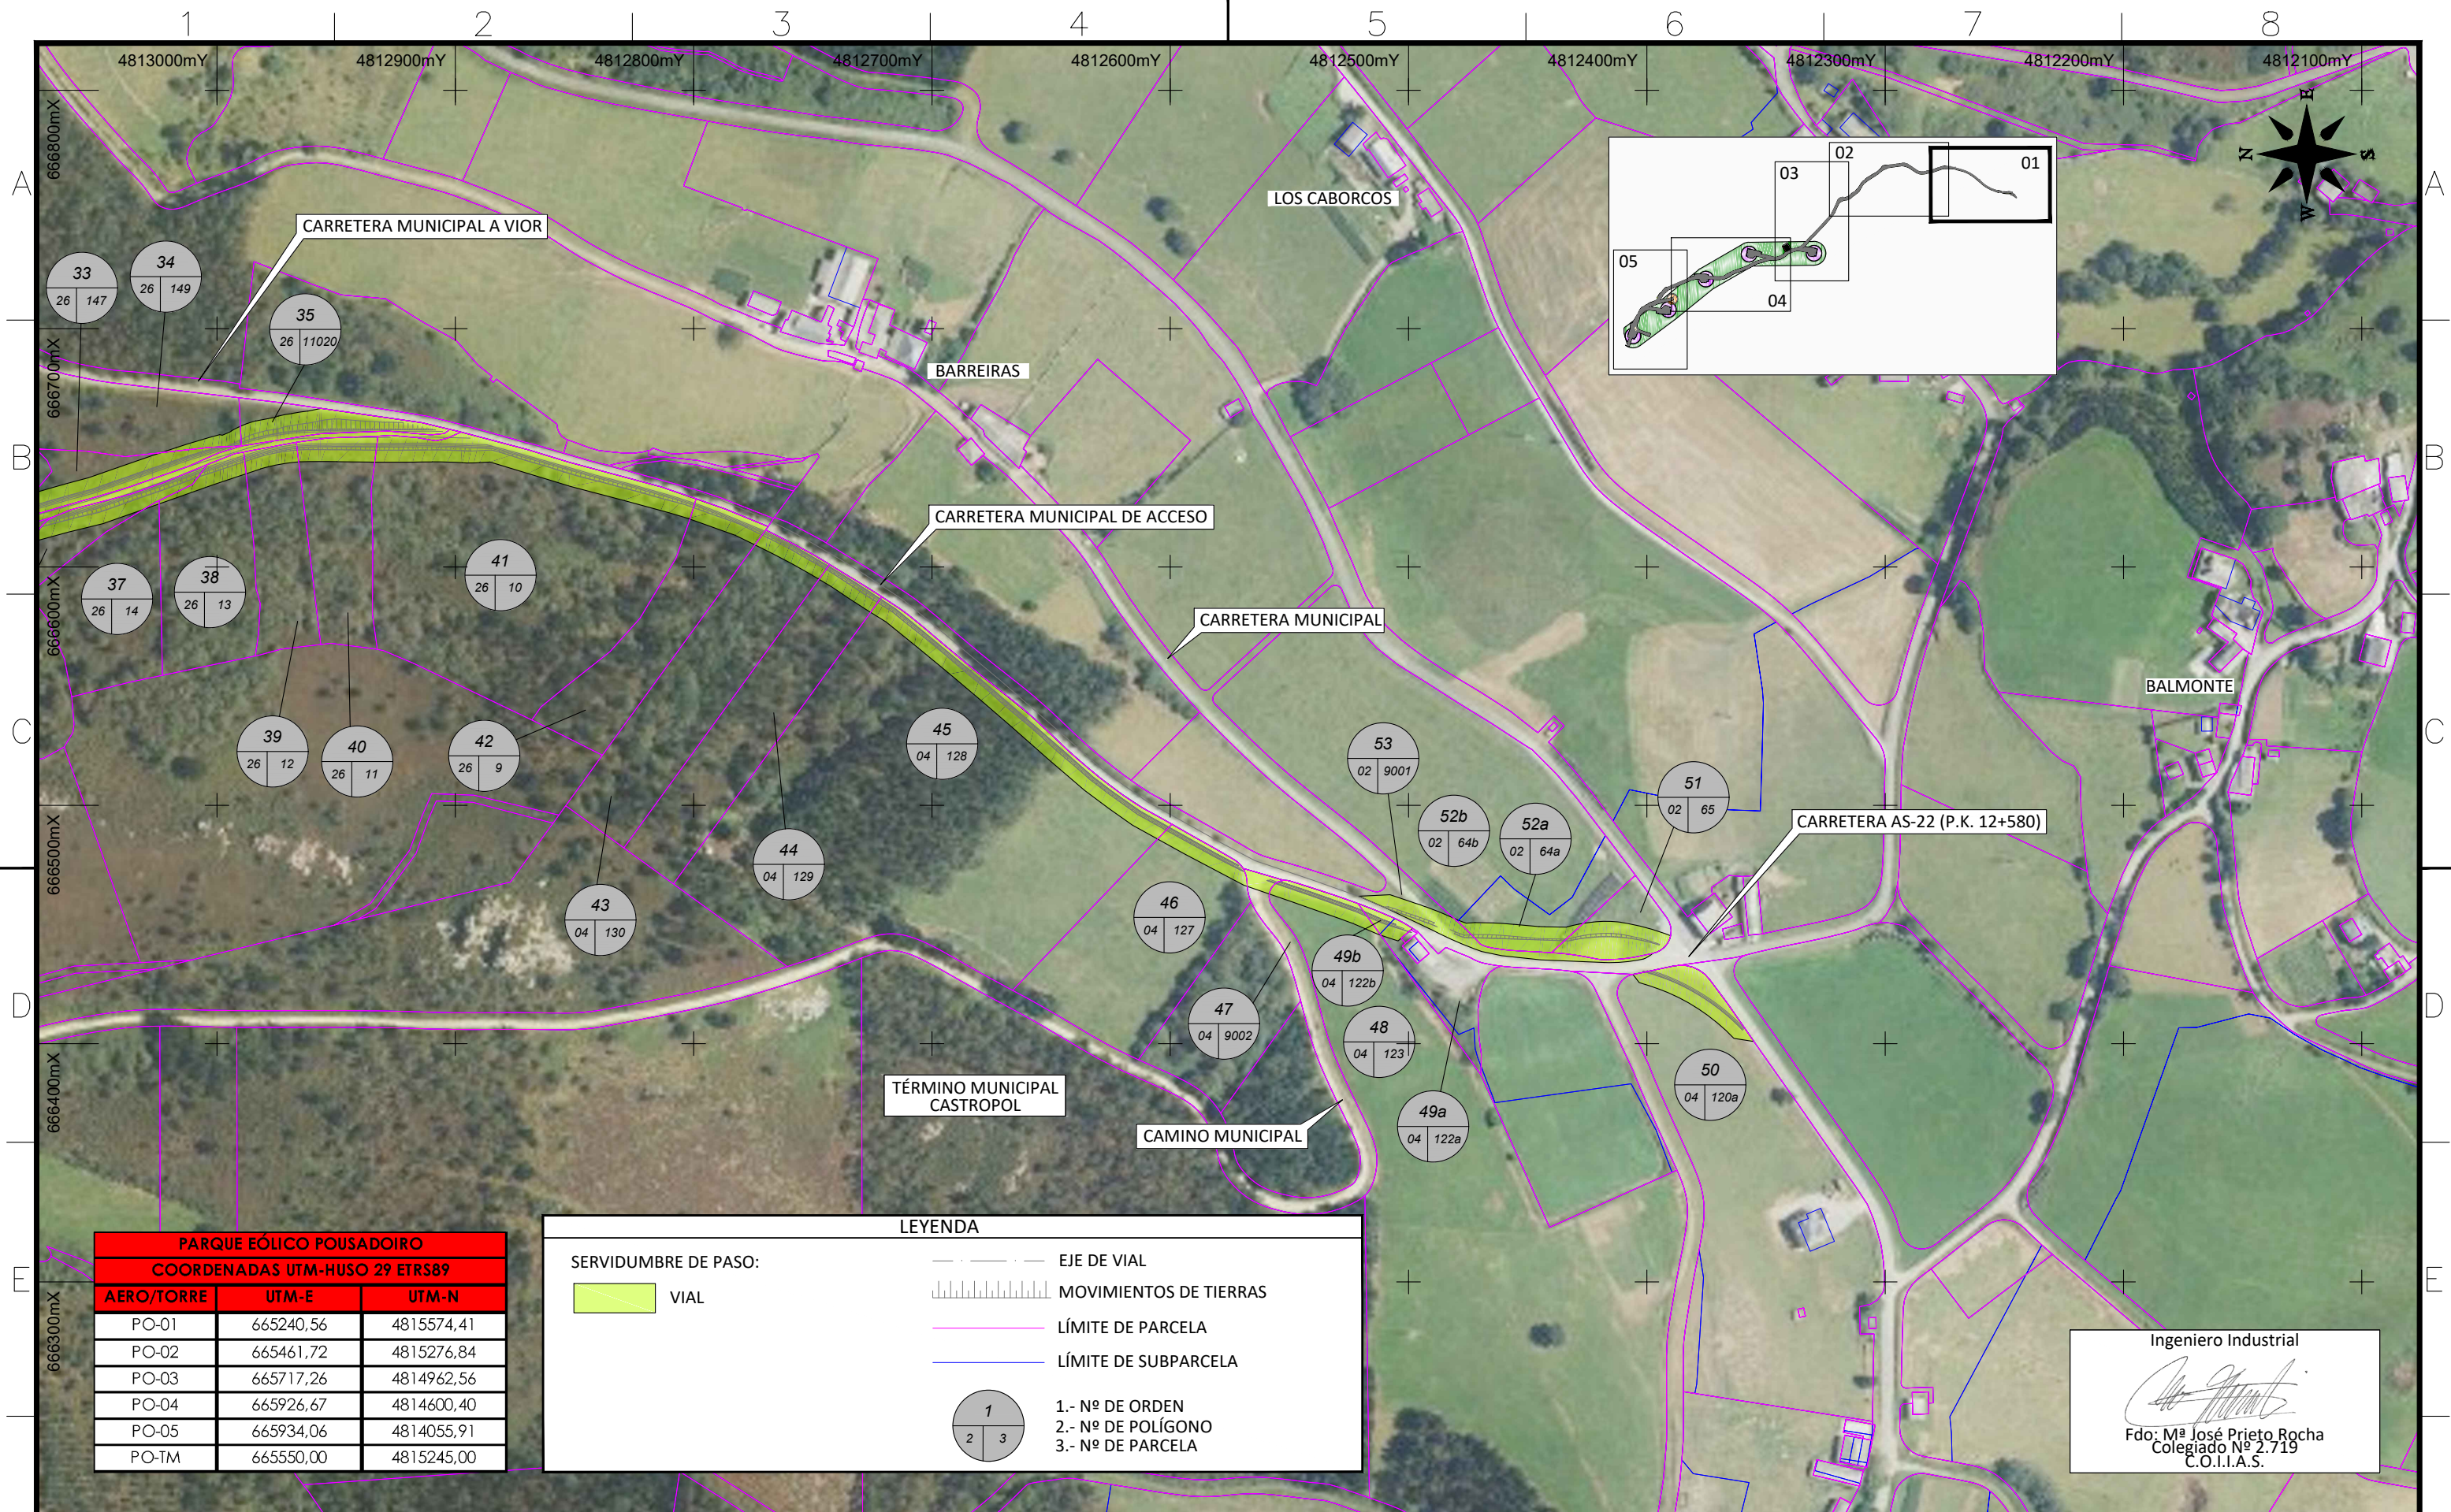
E						SCALE:	A3	PARQUE EÓLICO POUSADOIRO PROYECTO DE EJECUCIÓN	CAD Nº:	1812POPEPA01B	CAD Vers: B	12/19
D						1 / 10.000			Page: 00	Cont: 01		
C						DRAWN:	ING.					
B	12/19	ING.	ING.	A.P.P.	TORRE METEOROLÓGICA	CHECKED:	ING.	RELACIÓN DE BIENES Y DERECHOS AFECTADOS Término Municipal de Castropol (Principado de Asturias)				
EDIC.	DATE	DRAWN	CHECKED	REVISED	MODIFICATION	REVISED:	A.P.P.					



E						SCALE: 1 / 2.500	A3	PARQUE EÓLICO POUSADOIRO PROYECTO DE EJECUCIÓN	CAD Nº: 1812POPEPA01B		CAD Vers: A	12/19
D										Page: 01	Cont: 02	
C						DRAWN:	ING.					
B						CHECKED:	ING.	RELACIÓN DE BIENES Y DERECHOS AFECTADOS Término Municipal de Castropol (Principado de Asturias)				
EDIC.	DATE	DRAWN	CHECKED	REVISED	MODIFICATION	REVISED:	A.P.P.					

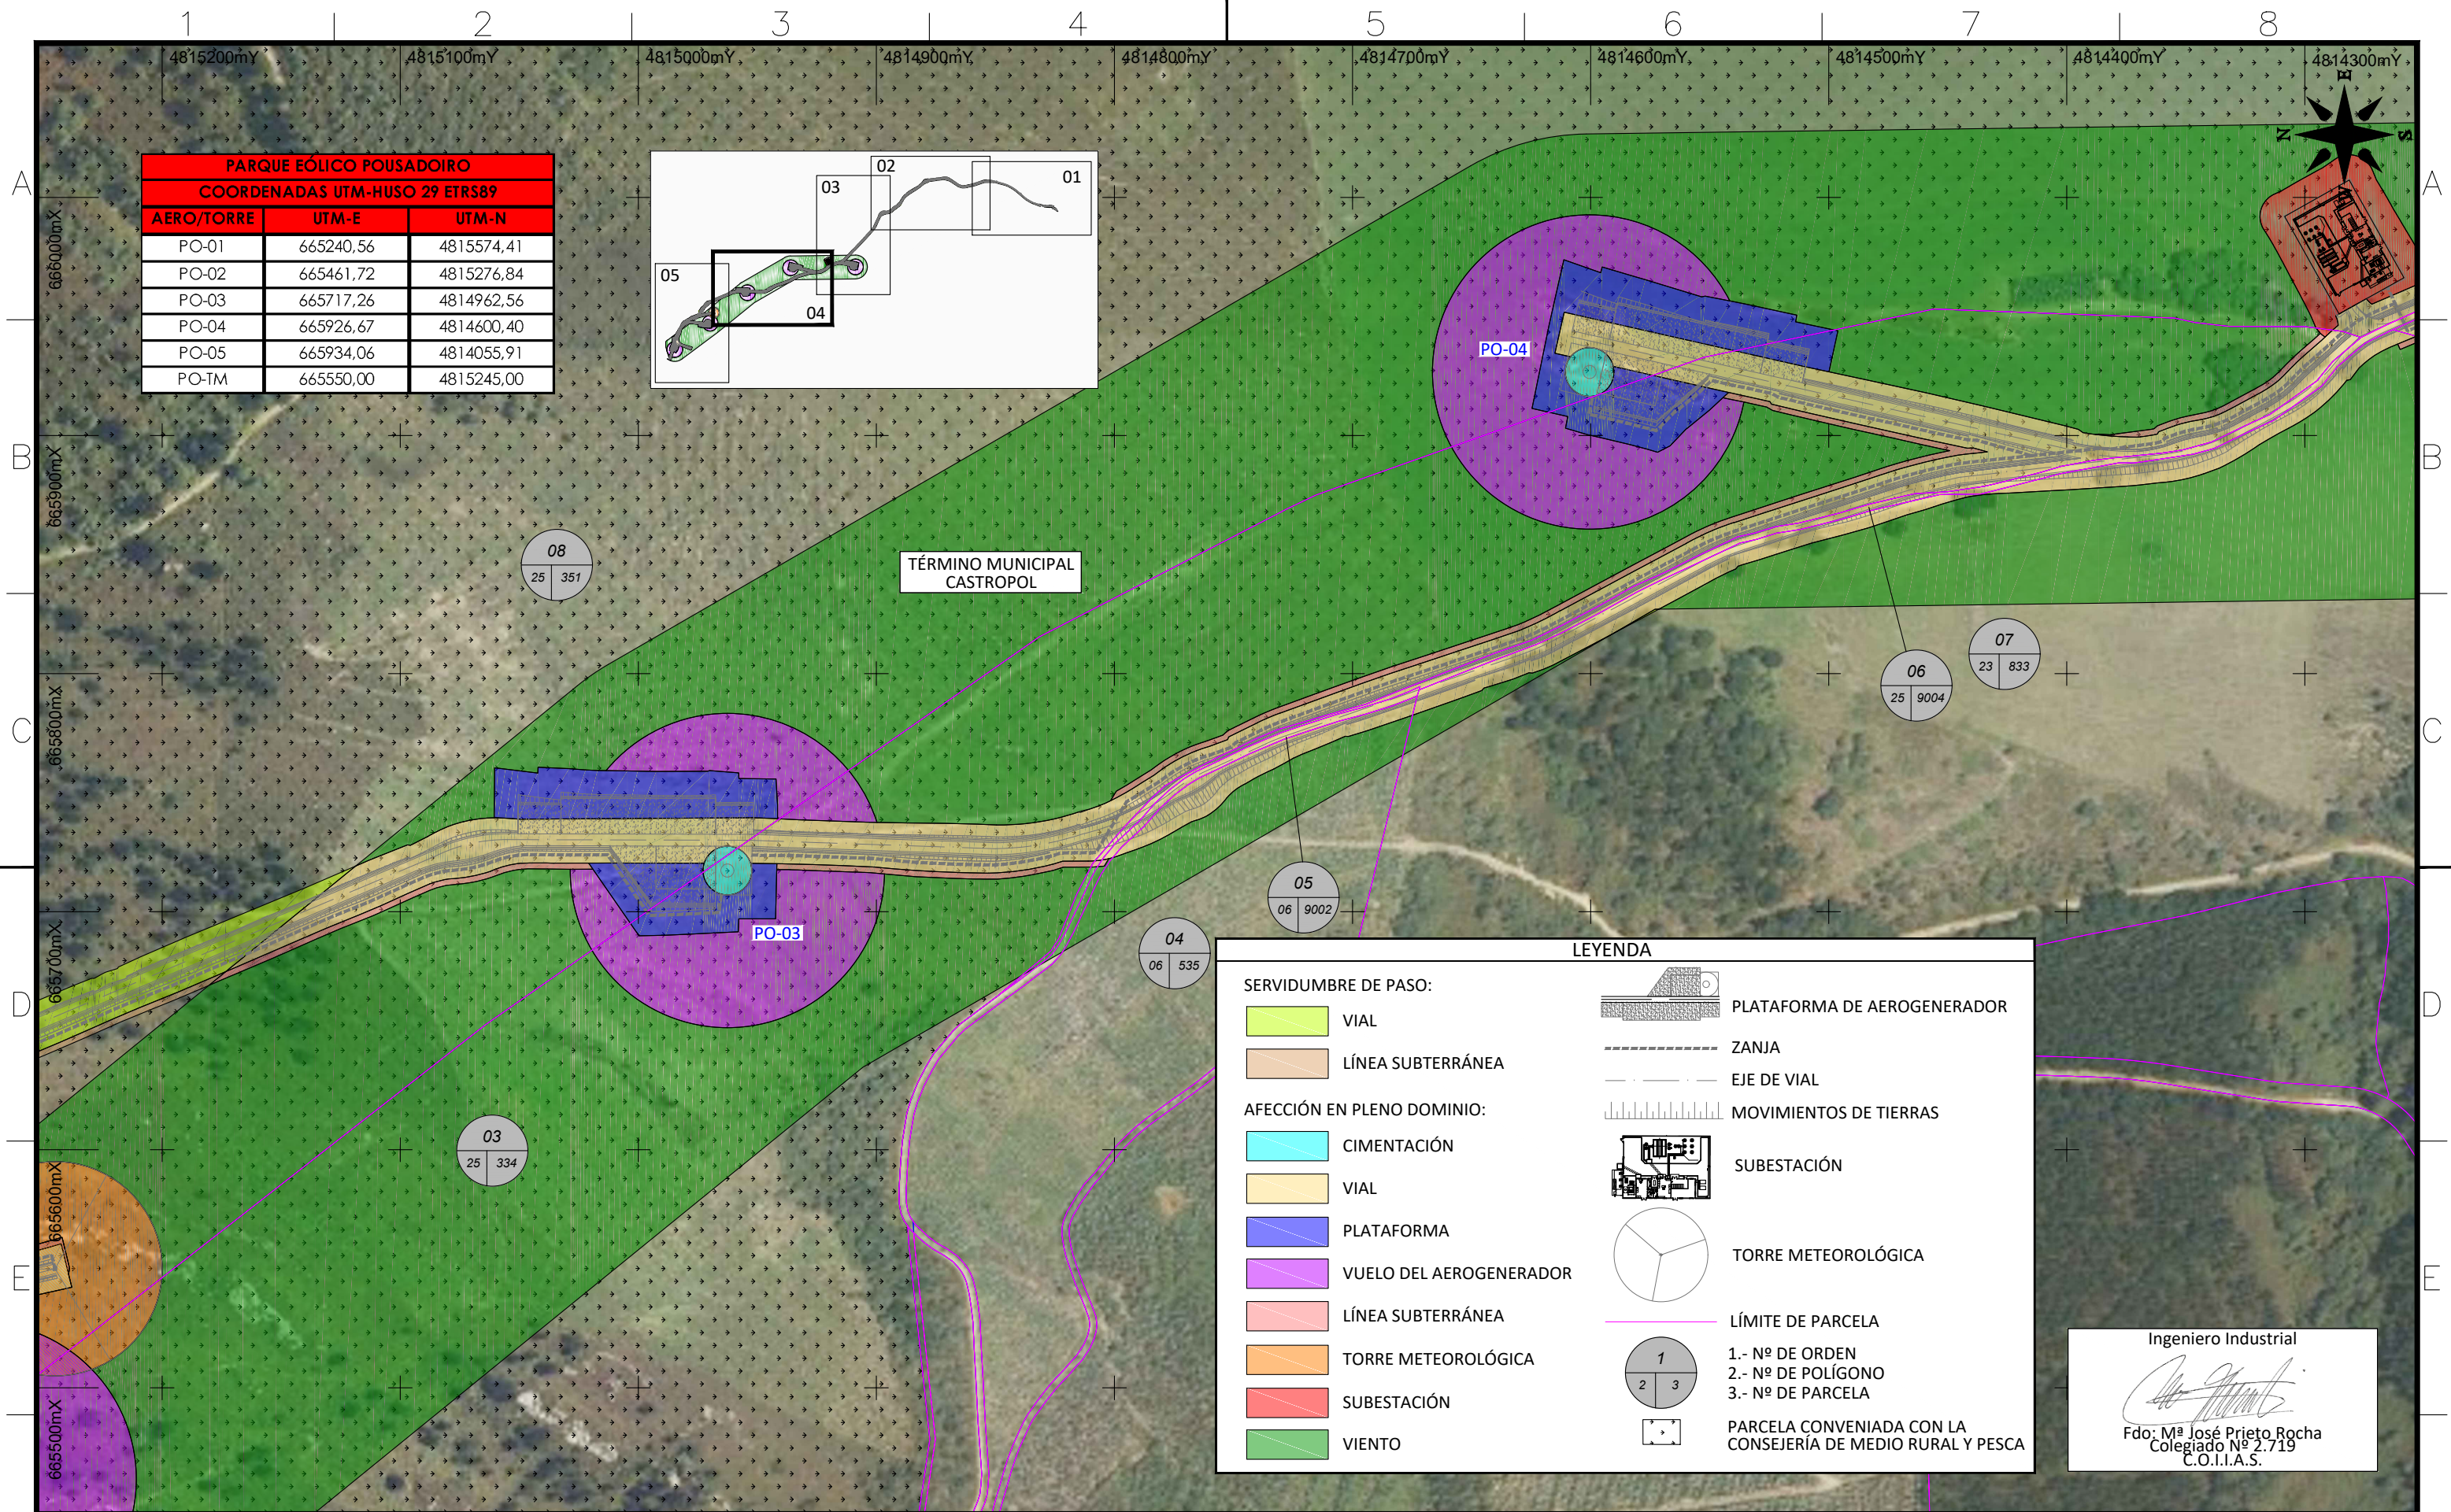

PARQUE EÓLICO POUSADOIRO		
COORDENADAS UTM-HUSO 29 ETRS89		
AERO/TORRE	UTM-E	UTM-N
PO-01	665240,56	4815574,41
PO-02	665461,72	4815276,84
PO-03	665717,26	4814962,56
PO-04	665926,67	4814600,40
PO-05	665934,06	4814055,91
PO-TM	665550,00	4815245,00

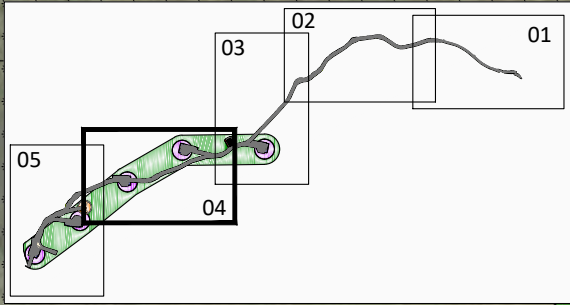

TÉRMINO MUNICIPAL
CASTROPOL

LEYENDA

SERVIDUMBRE DE PASO:

VIAL

LÍNEA SUBTERRÁNEA

AFECCIÓN EN PLENO DOMINIO:

CIMENTACIÓN

VIAL

PLATAFORMA

VUELO DEL AEROGENERADOR

LÍNEA SUBTERRÁNEA

TORRE METEOROLÓGICA

SUBESTACIÓN

VIENTO

PLATAFORMA DE AEROGENERADOR

ZANJA

EJE DE VIAL

MOVIMIENTOS DE TIERRAS



SUBESTACIÓN


TORRE METEOROLÓGICA

LÍMITE DE PARCELA

1
2
3

PARCELA CONVENIADA CON LA
CONSEJERÍA DE MEDIO RURAL Y PESCA

E						SCALE: 1 / 2.500	A3	PARQUE EÓLICO POUSADOIRO PROYECTO DE EJECUCIÓN	CAD Nº: 1812POPEPA01B	CAD Vers: B	12/19
D										Page: 04	Cont: 05
C						DRAWN:	ING.	RELACIÓN DE BIENES Y DERECHOS AFECTADOS Término Municipal de Castropol (Principado de Asturias)			
B	12/19	ING.	ING.	A.P.P.	TORRE METEOROLÓGICA	CHECKED:	ING.				
EDIC.	DATE	DRAWN	CHECKED	REVISED	MODIFICATION	REVISED:	A.P.P.				
<div><div>1</div><div>2</div><div>3</div><div></div><div></div><div></div><div></div><div></div><div></div><div>6</div><div></div><div>7</div><div></div><div>8</div></div>											

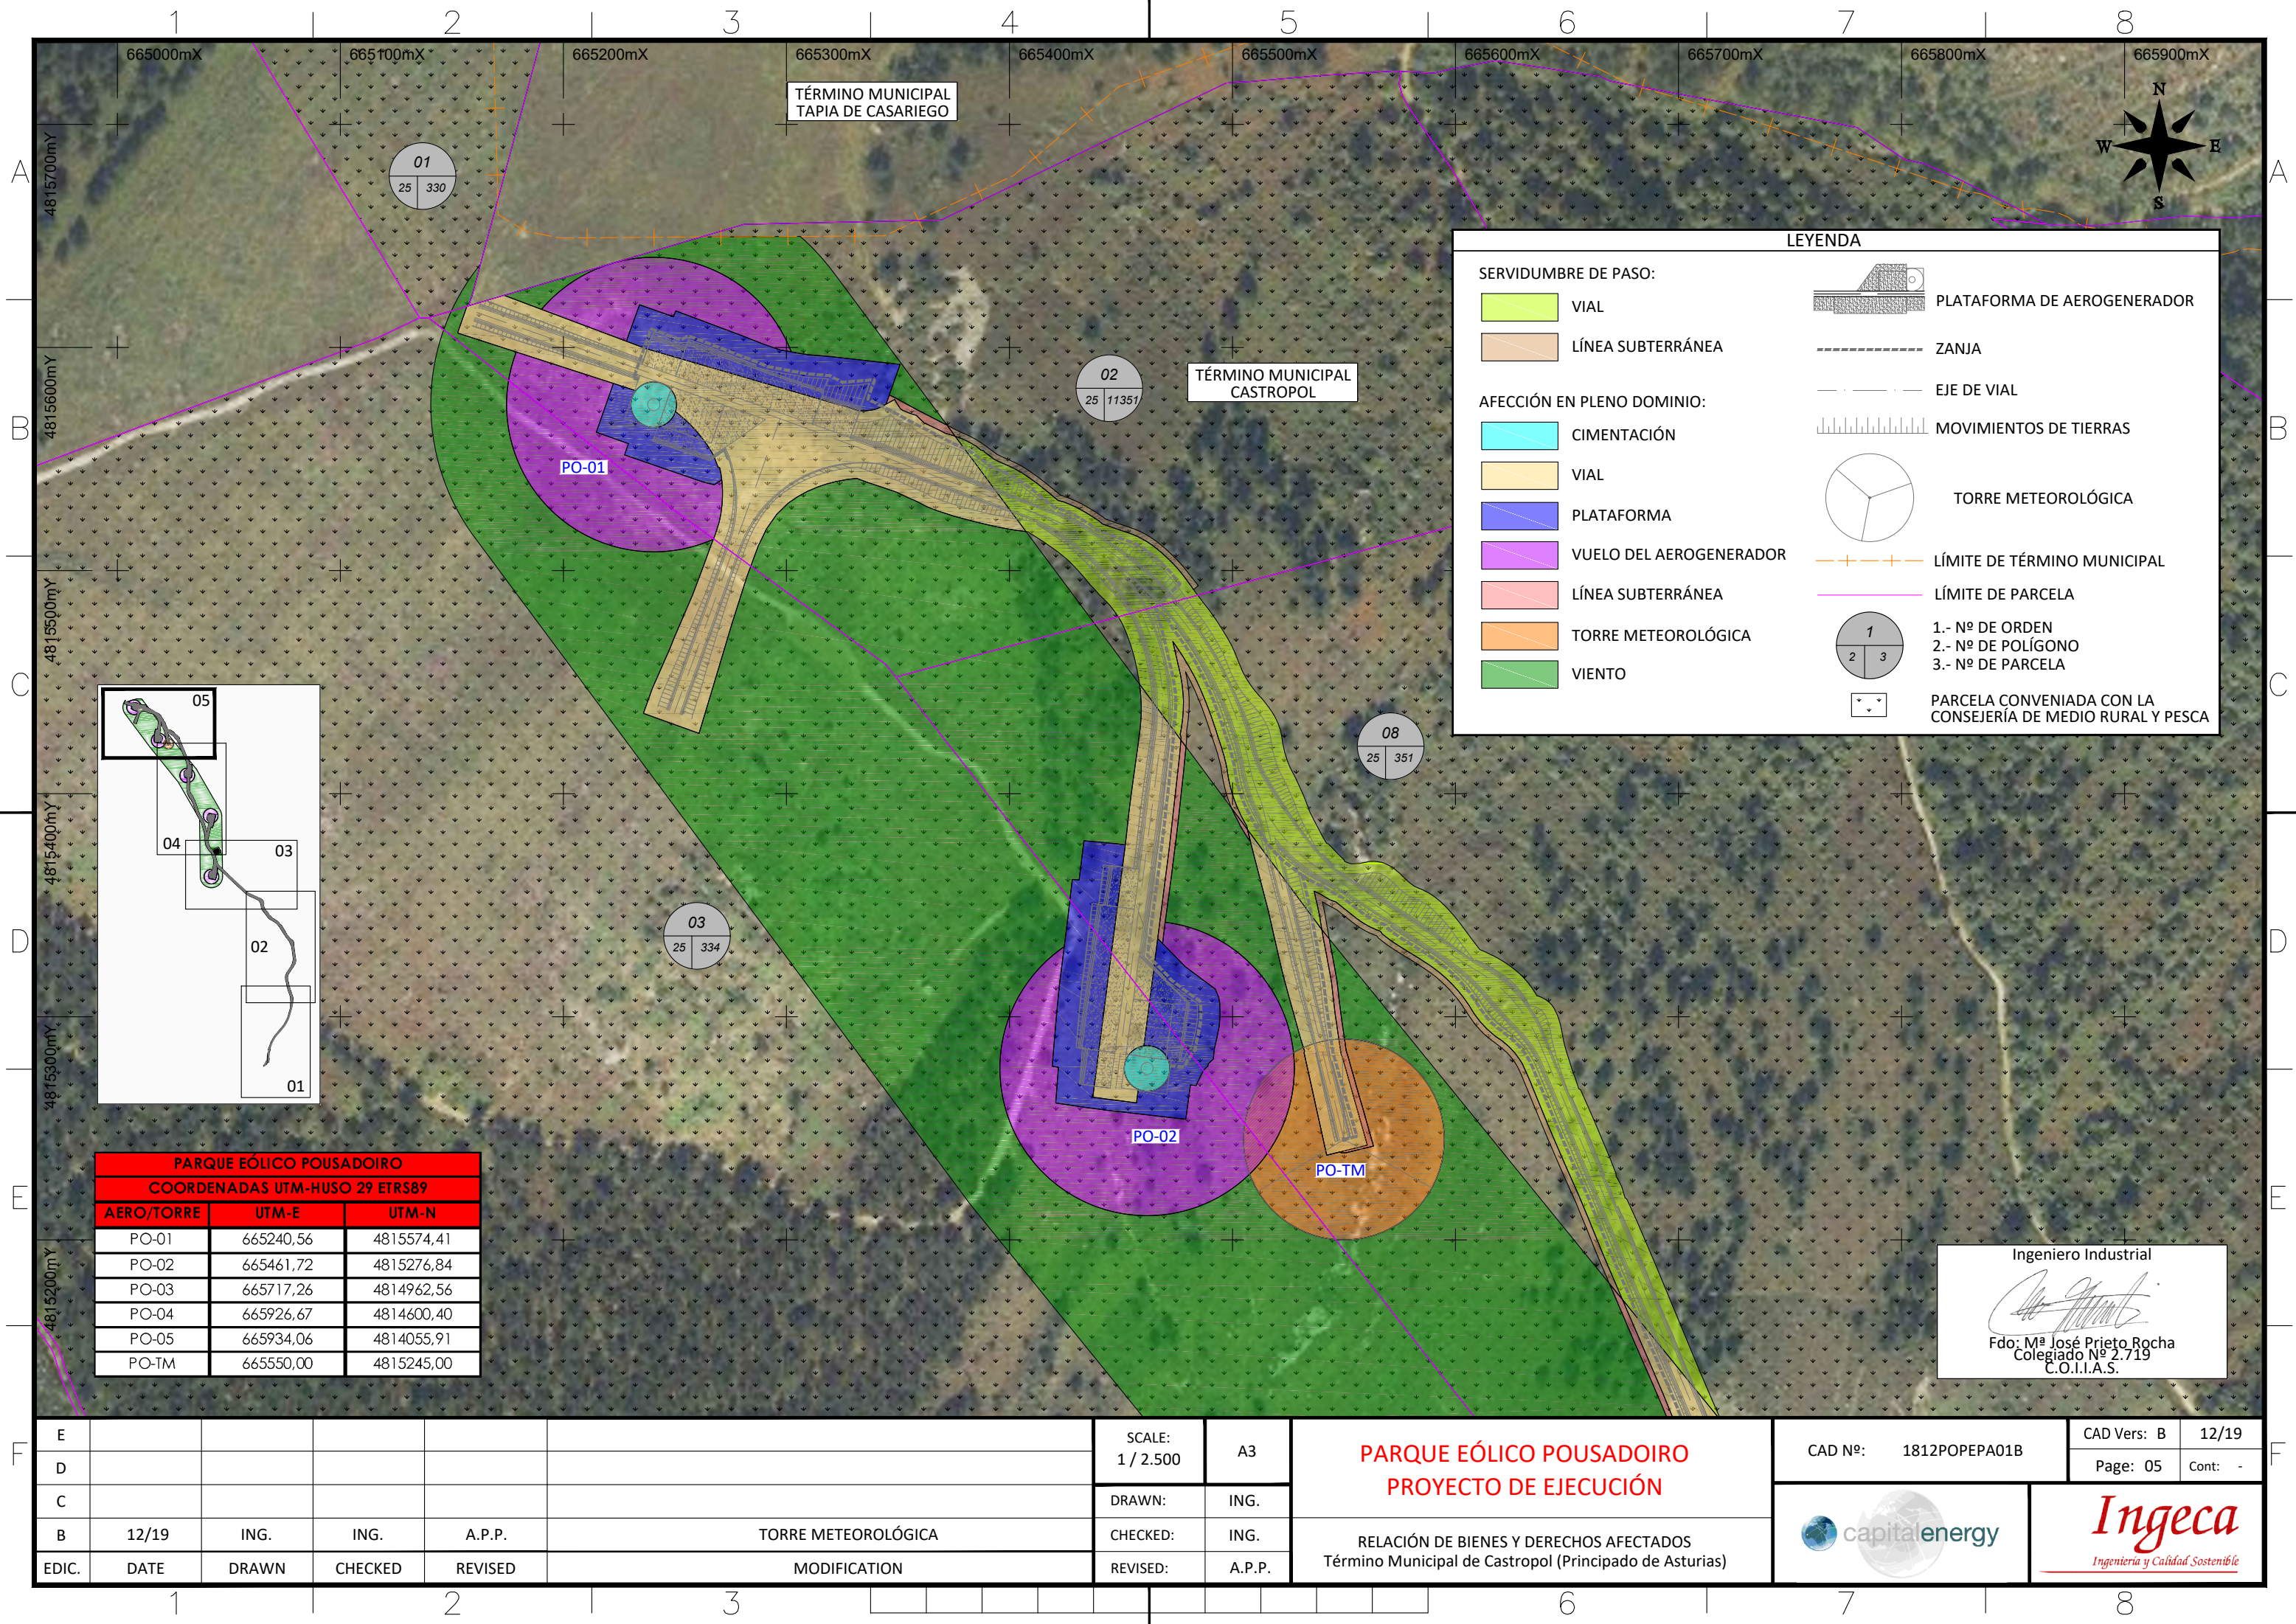

TÉRMINO MUNICIPAL
TAPIA DE CASARIEGO

TÉRMINO MUNICIPAL
CASTROPOL

LEYENDA

SERVIDUMBRE DE PASO:



- VIAL
- LÍNEA SUBTERRÁNEA
- AFECCIÓN EN PLENO DOMINIO:
- CIMENTACIÓN
- VIAL
- PLATAFORMA
- VUELO DEL AEROGENERADOR
- LÍNEA SUBTERRÁNEA
- TORRE METEOROLÓGICA
- VIENTO


- PLATAFORMA DE AEROGENERADOR
- ZANJA
- EJE DE VIAL
- MOVIMIENTOS DE TIERRAS
- TORRE METEOROLÓGICA
- LÍMITE DE TÉRMINO MUNICIPAL
- LÍMITE DE PARCELA
- 1.- Nº DE ORDEN
2.- Nº DE POLÍGONO
3.- Nº DE PARCELA
- PARCELA CONVENIADA CON LA
CONSEJERÍA DE MEDIO RURAL Y PESCA

PARQUE EÓLICO POUSADOIRO		
COORDENADAS UTM-HUSO 29 ETRS89		
AERO/TORRE	UTM-E	UTM-N
PO-01	665240,56	4815574,41
PO-02	665461,72	4815276,84
PO-03	665717,26	4814962,56
PO-04	665926,67	4814600,40
PO-05	665934,06	4814055,91
PO-TM	665550,00	4815245,00

Ingeniero Industrial


Fdo: M^º José Prieto Rocha
Colegiado Nº 2.719
C.O.I.I.A.S.


E						SCALE: 1 / 2.500	A3	PARQUE EÓLICO POUSADOIRO PROYECTO DE EJECUCIÓN	CAD Nº: 1812POPEPA01B		CAD Vers: B	12/19
D										Page: 05	Cont: -	
C						DRAWN:	ING.					
B	12/19	ING.	ING.	A.P.P.	TORRE METEOROLÓGICA	CHECKED:	ING.	RELACIÓN DE BIENES Y DERECHOS AFECTADOS Término Municipal de Castropol (Principado de Asturias)				
EDIC.	DATE	DRAWN	CHECKED	REVISED	MODIFICATION	REVISED:	A.P.P.					

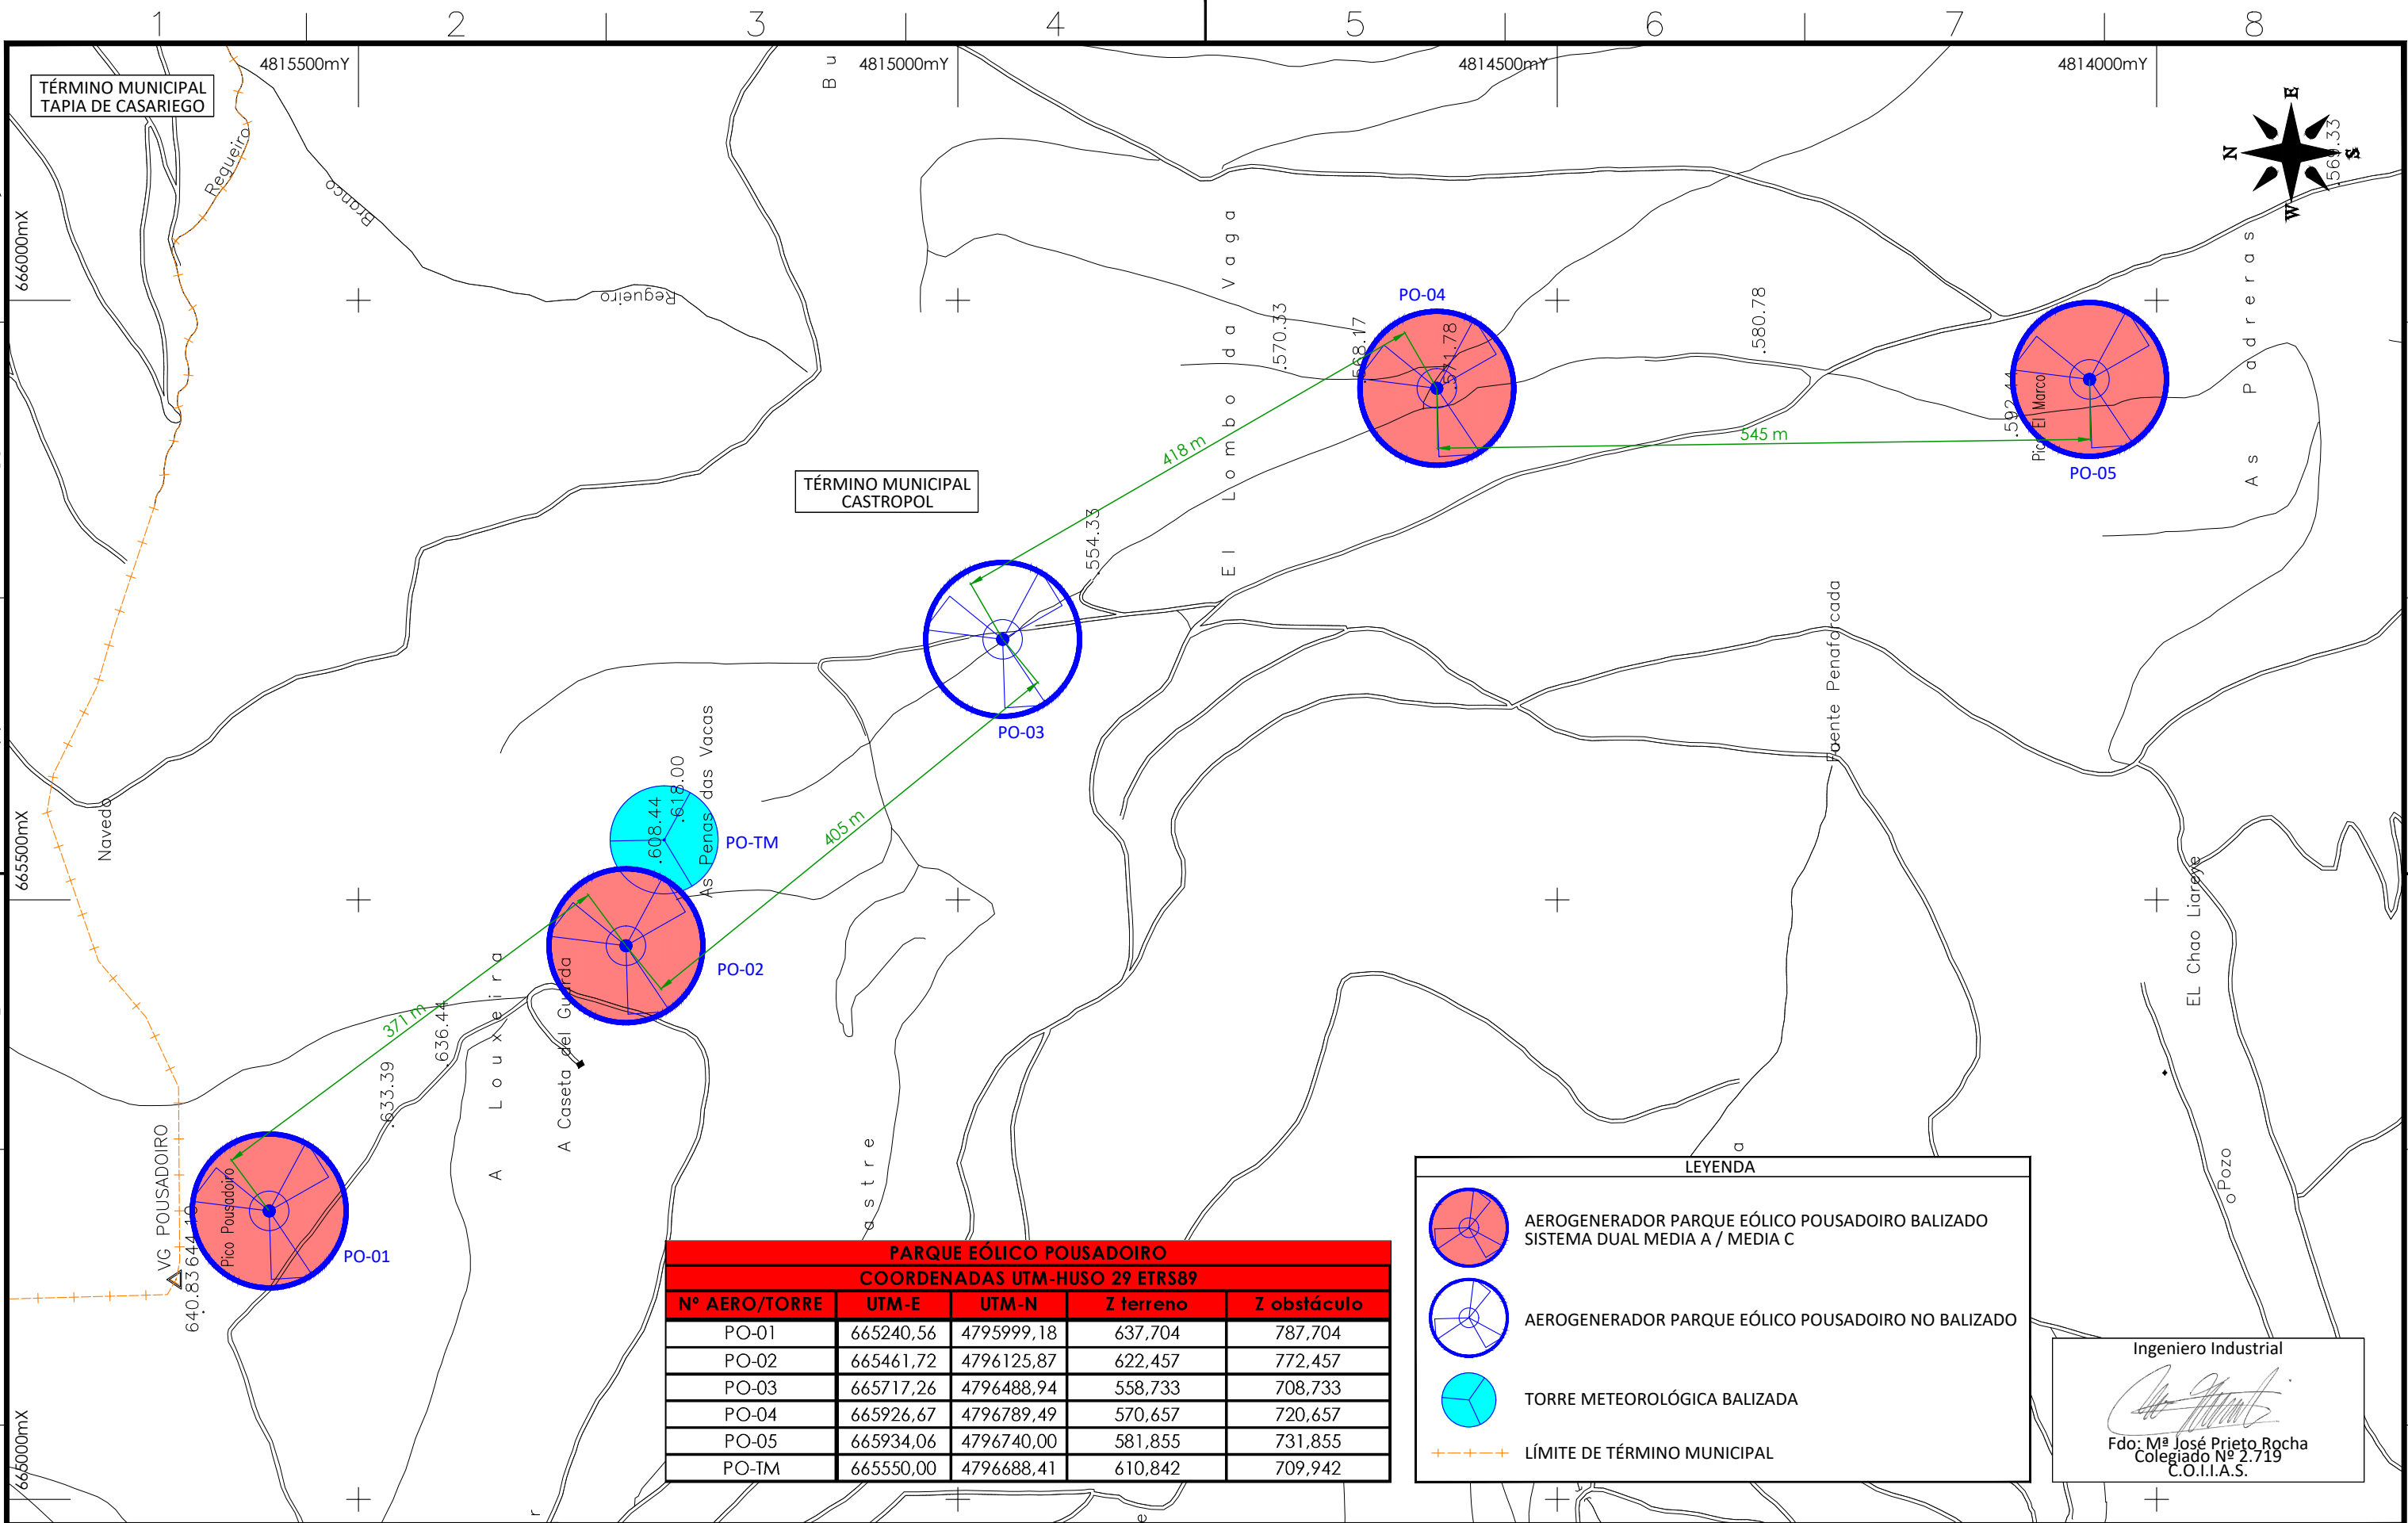



PARQUE EÓLICO POUSADOIRO				
COORDENADAS UTM-HUSO 29 ETRS89				
Nº AERO/TORRE	UTM-E	UTM-N	Z terreno	Z obstáculo
PO-01	665240,56	4795999,18	637,704	787,704
PO-02	665461,72	4796125,87	622,457	772,457
PO-03	665717,26	4796488,94	558,733	708,733
PO-04	665926,67	4796789,49	570,657	720,657
PO-05	665934,06	4796740,00	581,855	731,855
PO-TM	665550,00	4796688,41	610,842	709,942

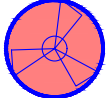LEYENDA

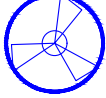 AEROGENERADOR PARQUE EÓLICO POUSADOIRO BALIZADO SISTEMA DUAL MEDIA A / MEDIA C

 AEROGENERADOR PARQUE EÓLICO POUSADOIRO NO BALIZADO


 TORRE METEOROLÓGICA BALIZADA

 LÍMITE DE TÉRMINO MUNICIPAL

Ingeniero Industrial



Fdo: M^º José Prieto Rocha
Colegiado Nº 2.719
C.O.I.I.A.S.

E						SCALE: 1 / 5.000	A3	PARQUE EÓLICO POUSADOIRO PROYECTO DE EJECUCIÓN	CAD Nº: 1812POPEBA01A		CAD Vers: A	12/19
D										Page: 01	Cont: --	
C						DRAWN:	ING.					
B						CHECKED:	ING.					
EDIC.	DATE	DRAWN	CHECKED	REVISED	MODIFICATION	REVISED:	A.P.P.	PROPUESTA DE BALIZAMIENTO Término Municipal de Castropol (Principado de Asturias)				

Composición 125Km/h (35m/s) TIA 222-G*

Descripción	Color	Cant.	Ref.
Base M450	●	1	3134
Tramo inferior M450	●	1	3130
Tramo intermedio reforzado MR450	●	5	3132
Tramo intermedio reforzado MR450	●	4	313201
Tramo intermedio ligero ML450	●	12	3131
Tramo intermedio ligero ML450	●	11	313101
Tramo superior 450 M450	●	1	3133
Argolla viento M450	●	33	3144

* Equivalencia Eurocódigo: 87 Km/h (24m/s)

Composición 155Km/h (43m/s) TIA 222-G*

Descripción	Color	Cant.	Ref.
Base M550	●	1	3142
Tramo inferior M550	●	1	313901
Tramo intermedio M550	●	7	3140
Tramo intermedio M550	●	6	314001
Tramo transición M550/ MR450	●	1	3141
Tramo intermedio reforzado MR450	●	3	3132
Tramo intermedio reforzado MR450	●	5	313201
Tramo intermedio ligero ML450	●	6	3131
Tramo intermedio ligero ML450	●	4	313101
Tramo superior 450 M450	●	1	3133
Argolla viento M450	●	27	3144

* Equivalencia Eurocódigo: 108 Km/h (30m/s)

Composición 180Km/h (50m/s) TIA 222-G*

Descripción	Color	Cant.	Ref.
Base M550	●	1	3142
Tramo inferior M550	●	1	313901
Tramo intermedio M550	●	11	3140
Tramo intermedio M550	●	11	314001
Tramo transición M550/ MR450	●	1	3141
Tramo intermedio reforzado MR450	●	3	3132
Tramo intermedio reforzado MR450	●	3	313201
Tramo intermedio ligero ML450	●	2	3131
Tramo intermedio ligero ML450	●	1	313101
Tramo superior 450 M450	●	1	3133
Argolla viento M450	●	27	3144

* Equivalencia Eurocódigo: 126 Km/h (35m/s)

Anclaje vientos 125, 155, 180 Km/h

Velocidad del viento (Km/h)	125	155	180
Nº de Vientos	33	27	27
Diámetro Ø (mm)	6 (1x7+0)	8 y 10 (1x7+0)	8 y 10 (1x7+0)
Altura (en m) desde la base a los puntos: A, B, C, D, E, F, G, H, I, J y K	A	9,1	13,1*
	B	18,1	26,1*
	C	27,1	39,1*
	D	36,1	52,1
	E	45,1	61,1
	F	54,1	70,1
	G	63,1	79,1
	H	72,1	88,1
	I	81,1	97,1
	J	90,1	--
	K	99,1	--
Distancia (m) entre centros Bases torreta y anclaje de vientos	r	20	30
	R	30	40
	R2	42	50
	a	21,7	32,4*
Longitud total (m) del cable de vientos (diagonal teórica).	b	26,7	39,5*
	c	33,5	49*
	d	41,1	65,5
	e	54	72,8
Carga de rotura del cable: 6 Ø (mm) 29.500N 8 Ø (mm) 49.800N 10 Ø (mm) 68.500N	f	61,7	80,5
	g	69,7	93,4
	h	83,3	101,1
	i	91,2	109
	j	99,2	--
	k	107,5	--
Pretensión en N	10% Rm	10% Rm	10% Rm

L1 L2 L3

* Cable 10 mm


Reacciones máximas 125, 155, 180 Km/h

Velocidad del viento (Km/h)	125	155	180
Carga vertical sobre la base (N)	140684	211326	281848
Empuje horizontal sobre la base (N)	277	901	981
Tiro vertical zapata vientos int. (N)	12654	22643	26734
Tiro horiz. zapata vientos int. (N)	12018	26985	28631
Tiro vertical zapata vientos ext. (N)	17442	30243	34393
Tiro horiz. zapata vientos ext. (N)	10348	21317	23613
Tiro vertical zapata vientos ext. 2(N)	33048	40848	71454
Tiro horiz. zapata vientos ext.2 (N)	17830	25476	42218


Dimensiones de las zapatas

CUADRO DE ZAPATAS (orientativo)													
Velocidad de Viento	Zapatas	Base (nudo central)			Vientos (L1)			Vientos (L2)			Vientos (L3)		
		"A"	"B"	"h"	"A"	"B"	"h"	"A"	"B"	"h"	"A"	"B"	"h"
125 Km/h 35 m/s	Dimensiones (m)	1,1	1,1	0,7	1,5	1,5	1	1,5	1,5	1	1,9	1,9	1,3
	Armado	4 Ø 16mm C/20cm			6 Ø 16mm C/20cm			6 Ø 16mm C/20cm			8 Ø 16mm C/20cm		
155 Km/h 43 m/s	Dimensiones (m)	1,3	1,3	0,9	2	2	1,3	1,9	1,9	1,3	2,1	2,1	1,4
	Armado	5 Ø 16mm C/20cm			9 Ø 16mm C/20cm			8 Ø 16mm C/20cm			9 Ø 16mm C/20cm		
180 Km/h 50 m/s	Dimensiones (m)	1,4	1,4	0,9	2	2	1,3	2	2	1,3	2,4	2,4	1,6
	Armado	6 Ø 16mm C/20cm			9 Ø 16mm C/20cm			9 Ø 16mm C/20cm			11 Ø 16mm C/20cm		


Cimentación zapata base torreta (nudo central)

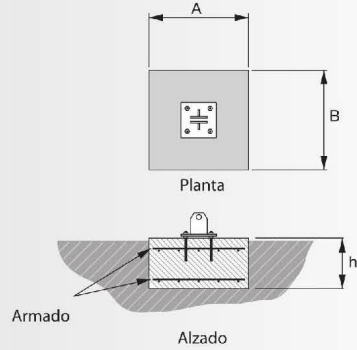

Cimentación zapatas vientos (nudo L1, L2, L3)

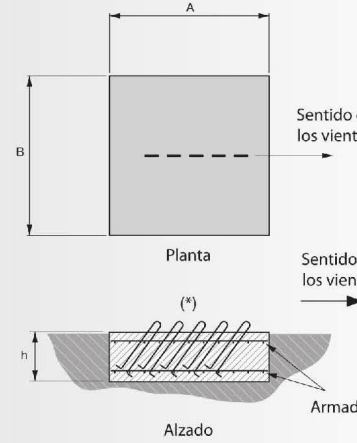

* Se colocará una argolla por cada viento

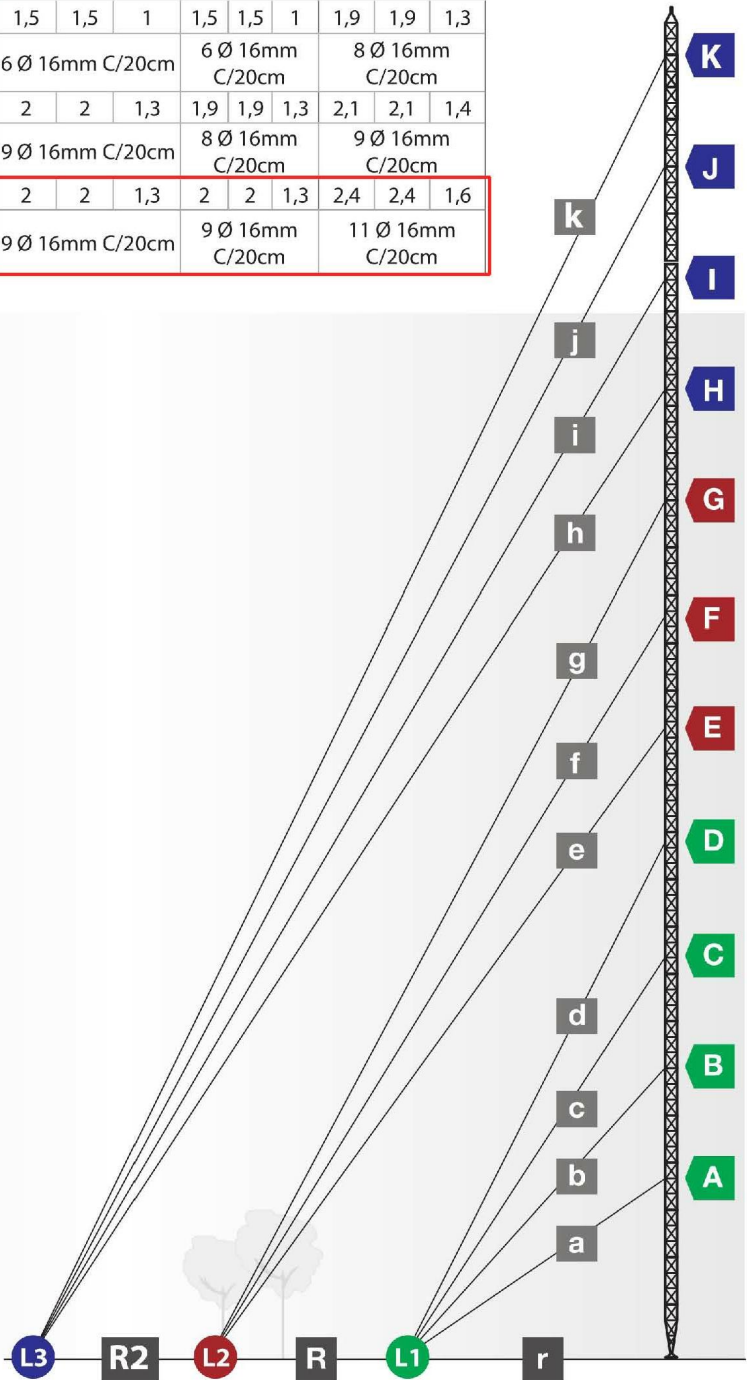

Configuración de los anclajes de vientos para 125 Km/h. Para velocidades de 155 Km/h y 180 Km/h, aplicar la información correspondiente

Ingeniero Industrial

Fdo: M^a José Prieto Rocha
Colegiado N^o 2.719
C.O.I.I.A.S.

SCALE:
S / E

A3

DRAWN:

ING.

CHECKED:

ING.

REVISED:

A.P.P.

PARQUE EÓLICO POUSADOIRO
PROYECTO DE EJECUCIÓN

TORRE METEOROLÓGICA
Término Municipal de Castropol (Principado de Asturias)

CAD N^o: 1812POPETM01A

CAD Vers: A


12/19

Page: 01

Cont: -



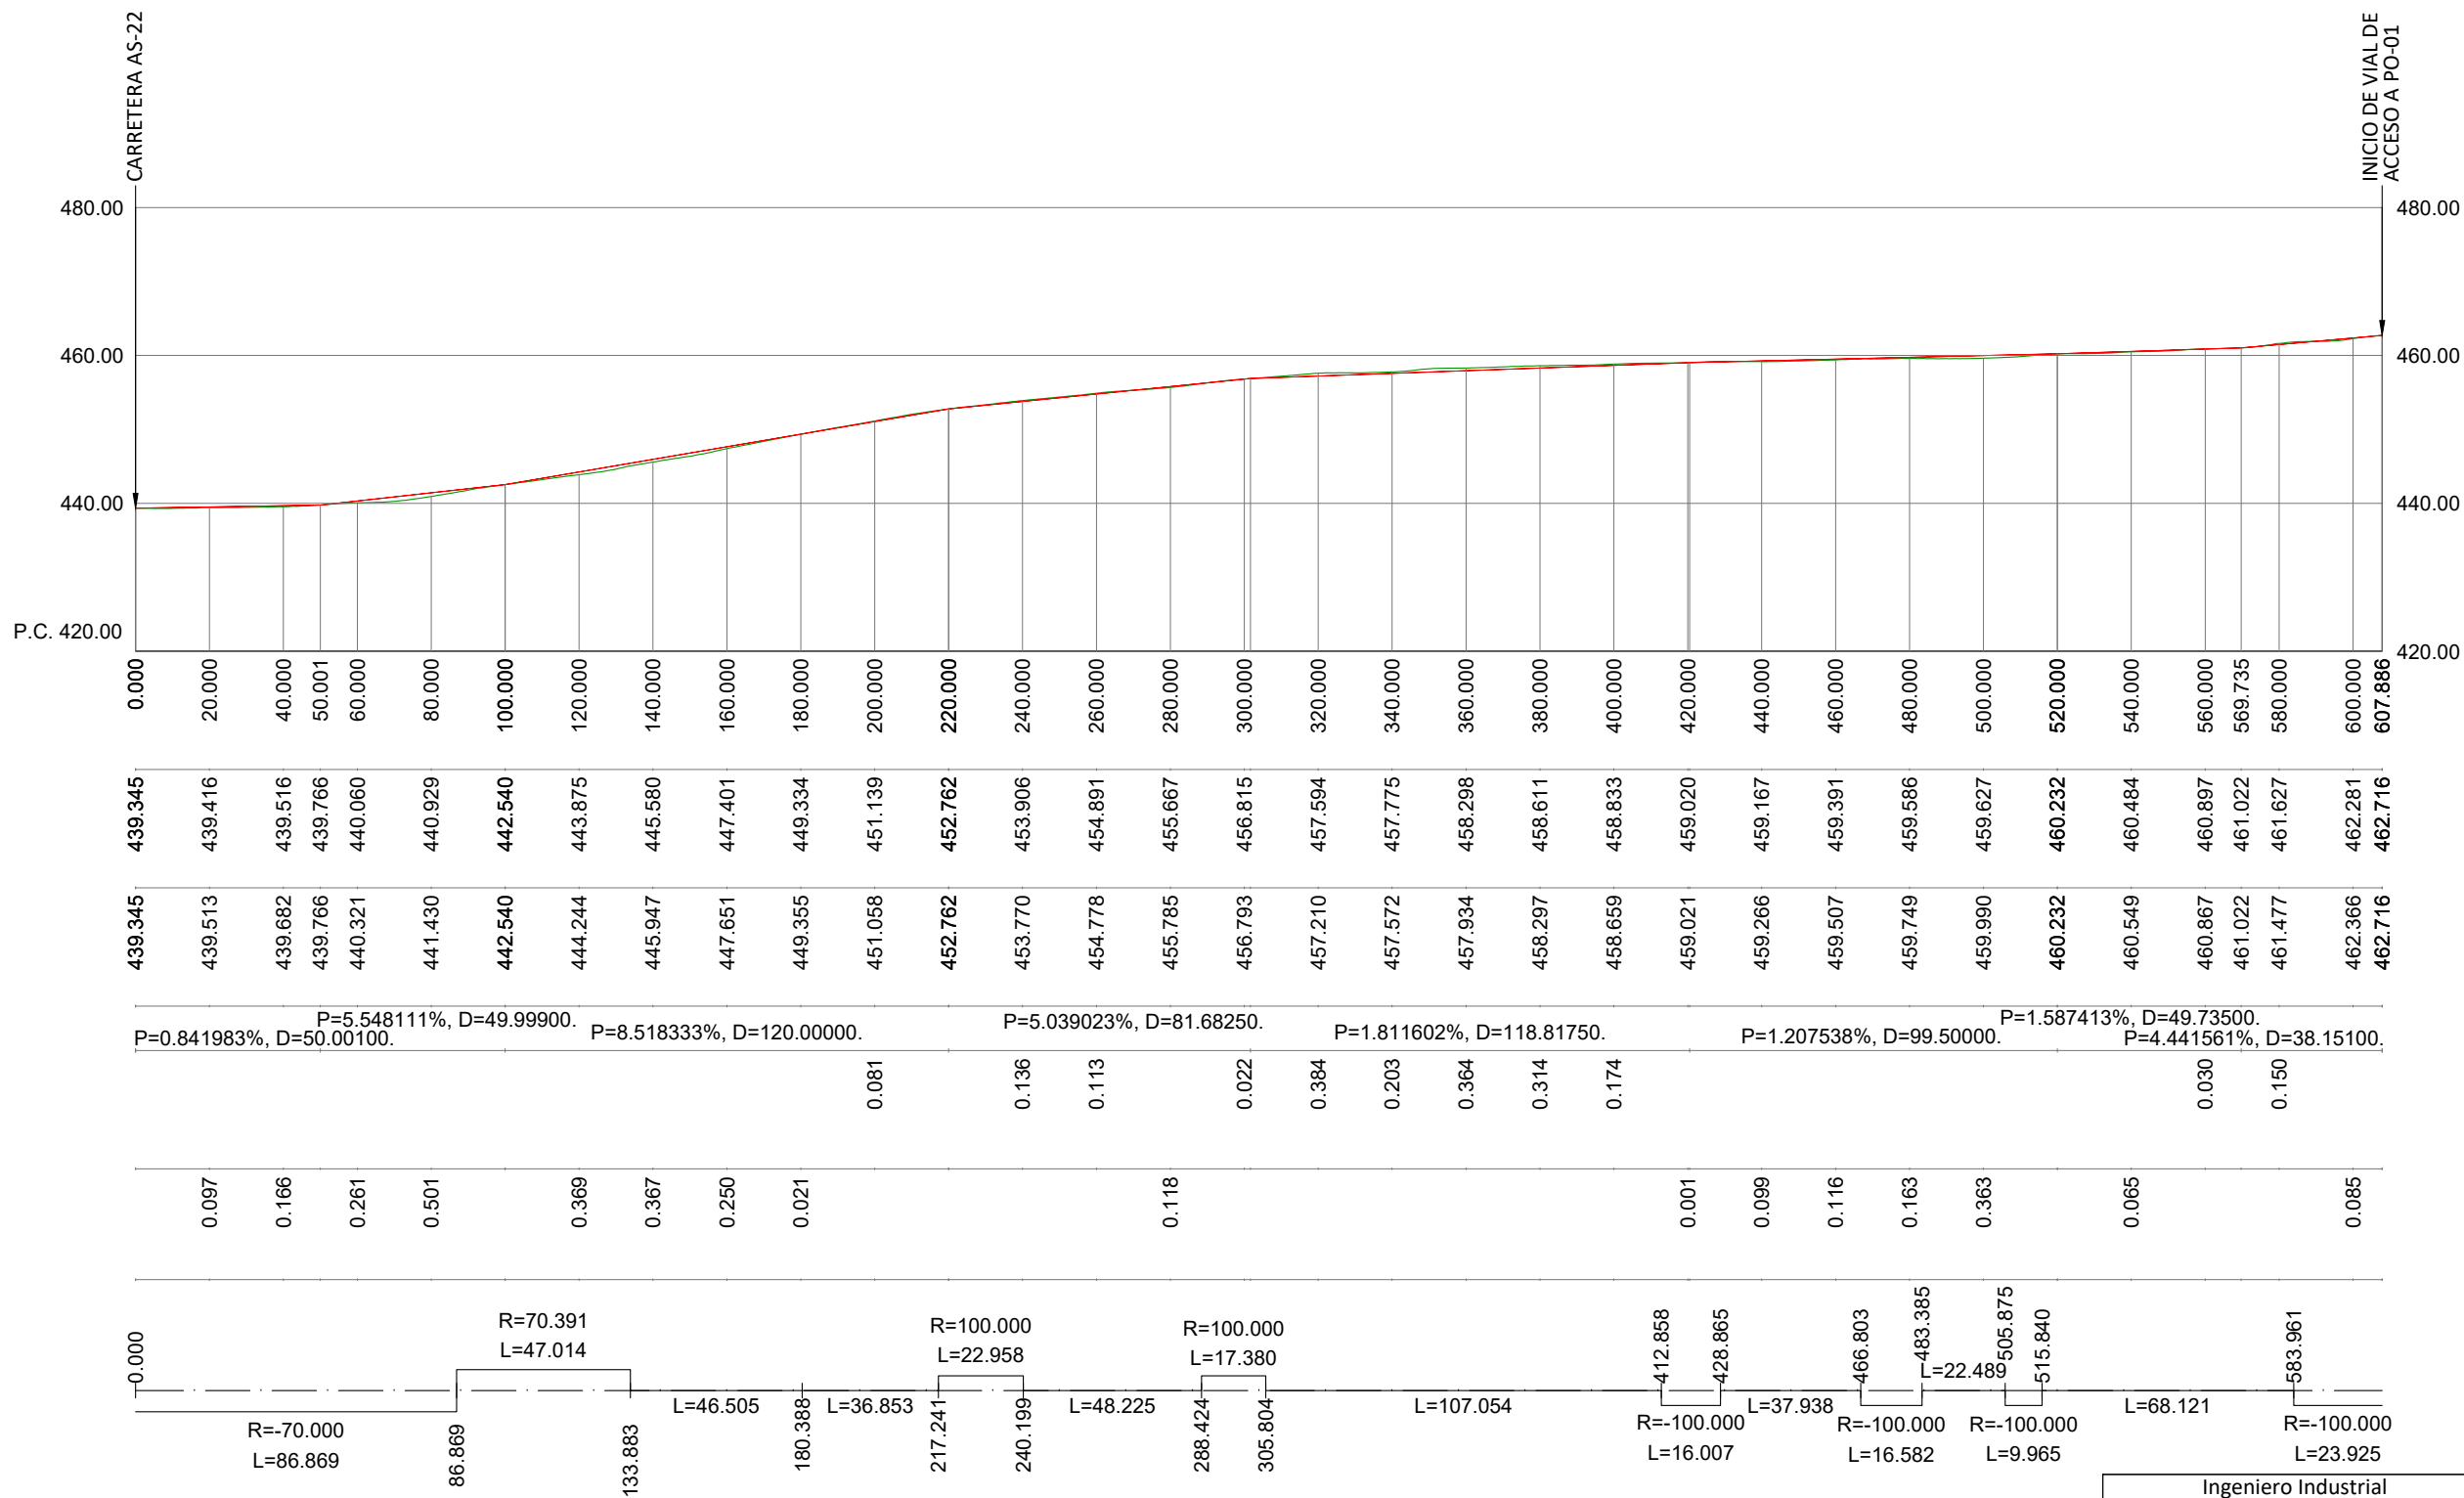

Ingeca
Ingeniería y Calidad Sostenible



Ingeniero Industrial

Fdo: M^a José Prieto Rocha
Colegiado N^o 2.719
C.O.I.A.S.

E						SCALE: H: 1 / 2.000 V: 1 / 1.000	A3	PARQUE EÓLICO POUSADOIRO PROYECTO DE EJECUCIÓN	CAD Nº: 1812POPEVI01A		CAD Vers: A	12/19
D										Page: 01	Cont: -	
C						DRAWN:	ING.			 		
B						CHECKED:	ING.	CARRETERA MUNICIPAL DE ACCESO: PERFIL LONGITUDINAL Término Municipal de Castropol (Principado de Asturias)				
EDIC.	DATE	DRAWN	CHECKED	REVISED	MODIFICATION	REVISED:	A.P.P.					

A

A

B

B

C

C

D


D

E

E

F

F

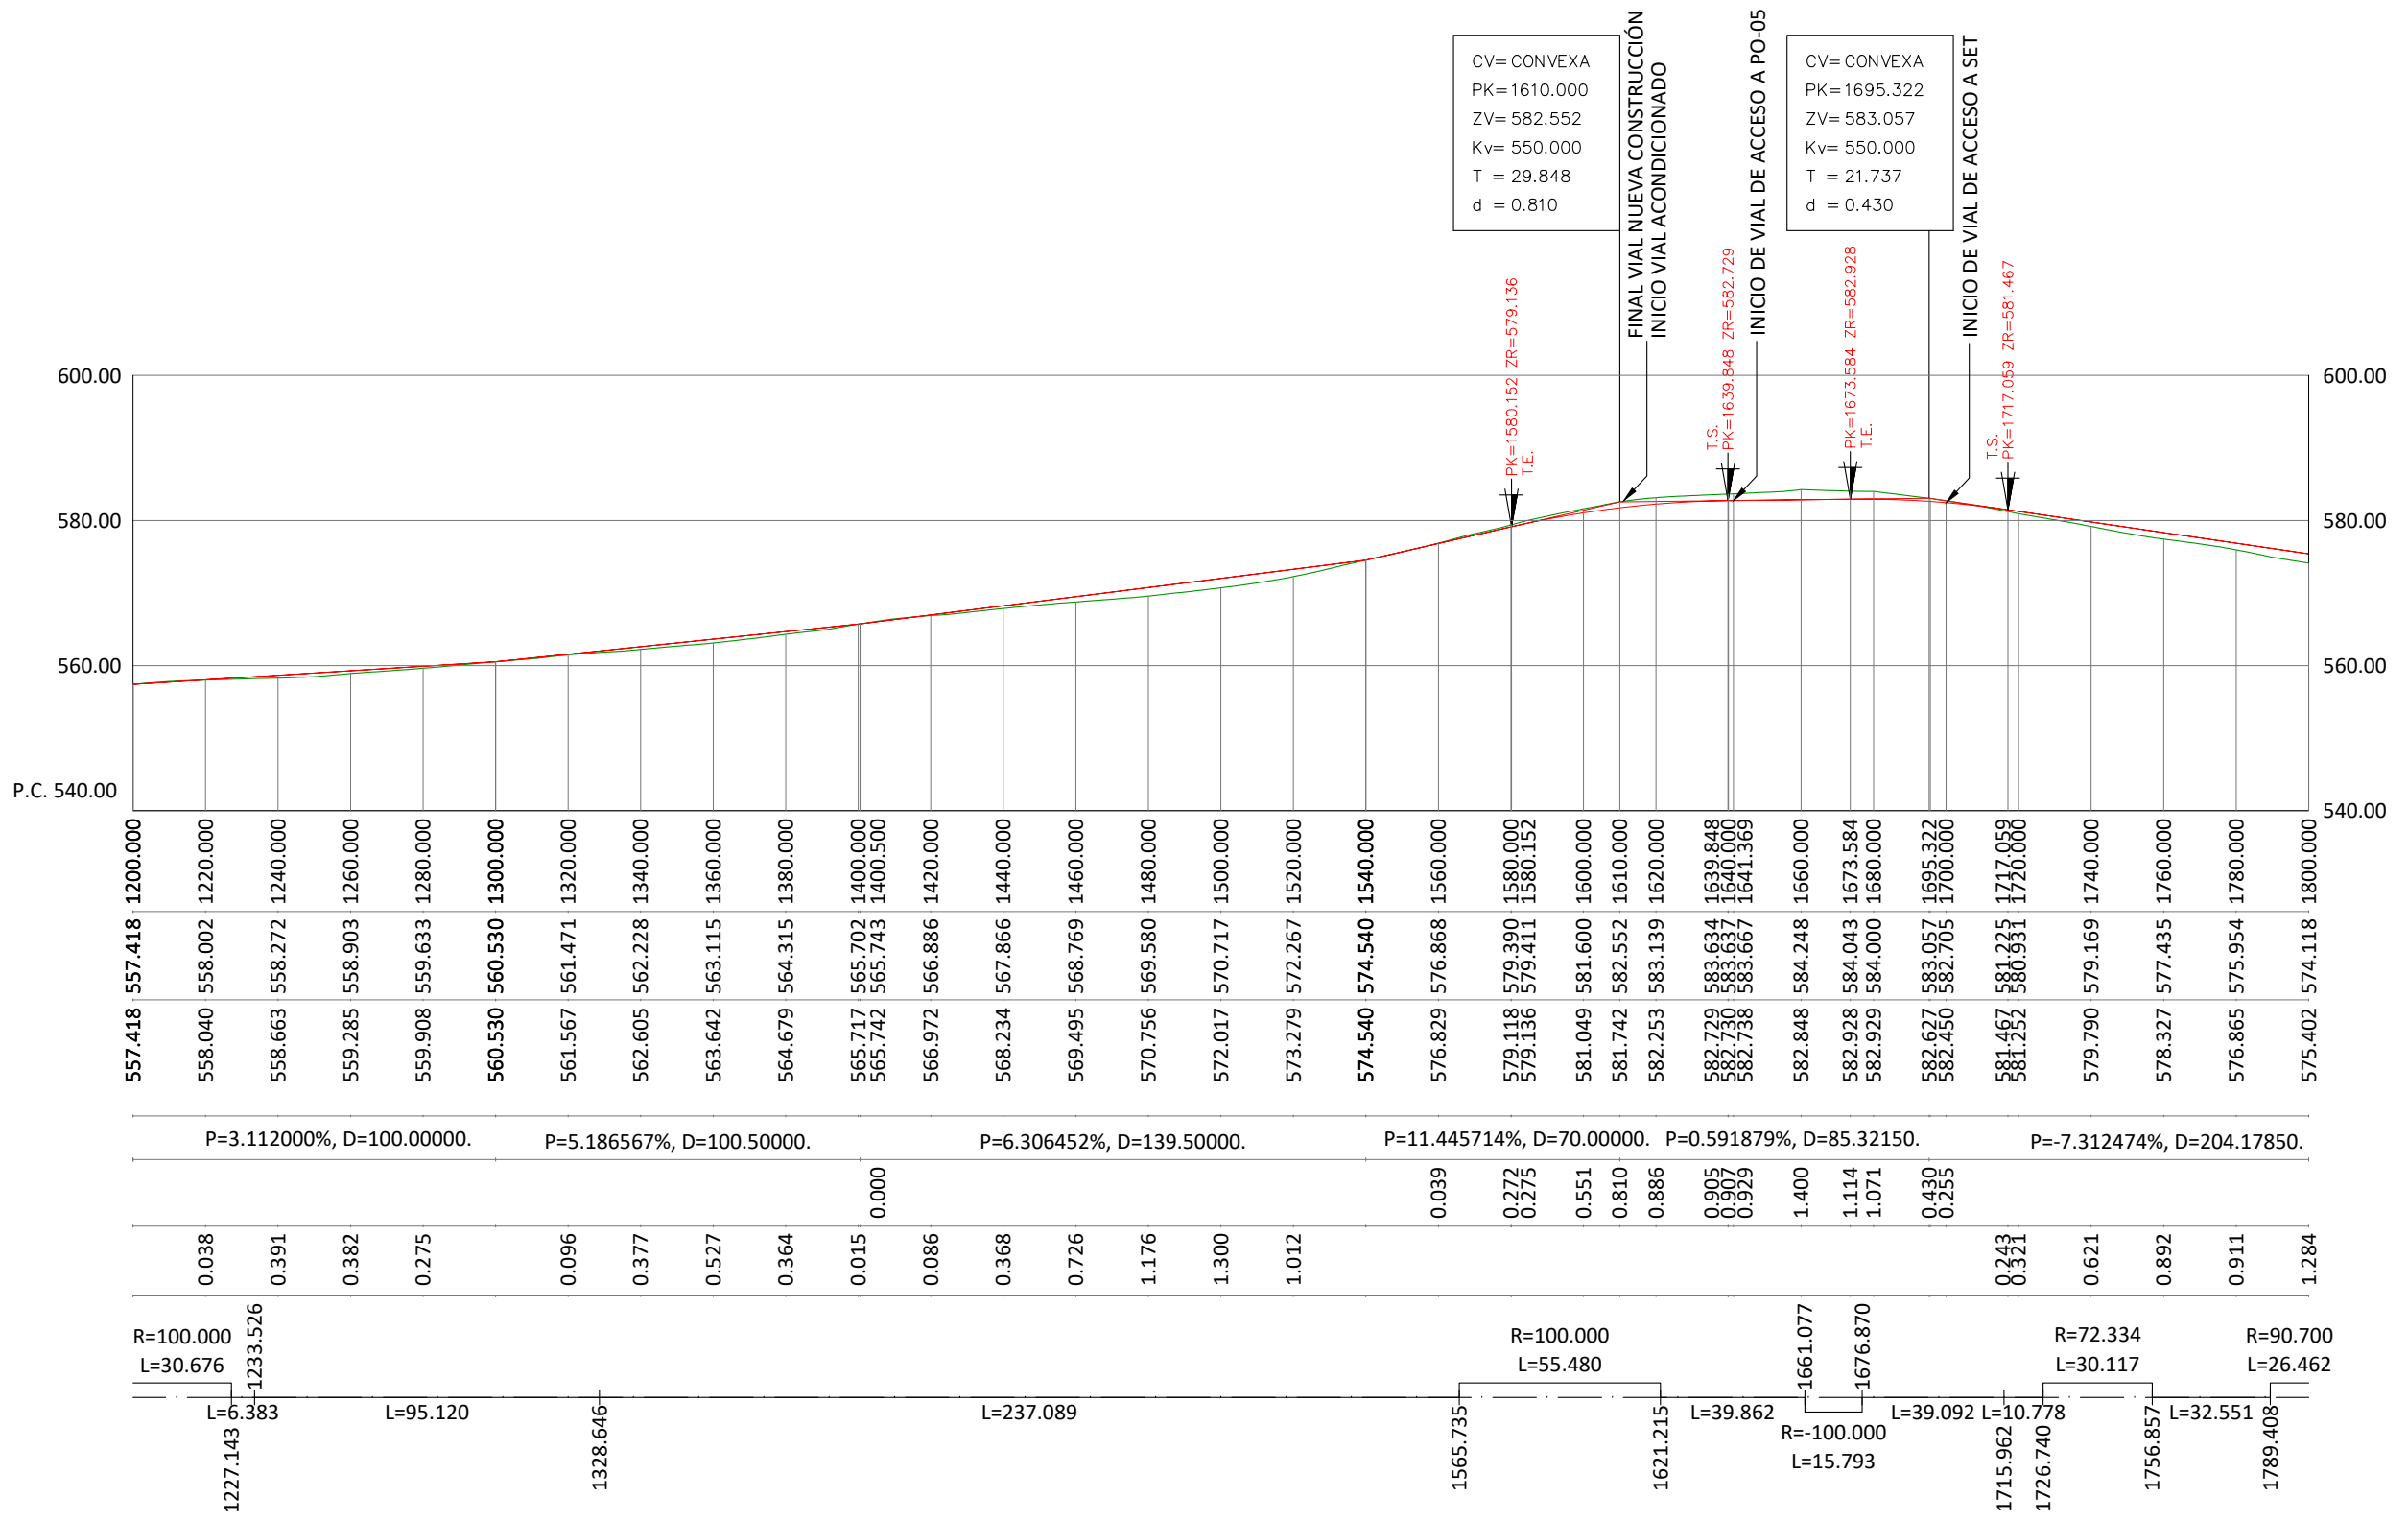


Ingeniero Industrial

[Signature]



Fdo: M^a José Prieto Rocha
Colegiado N^o 2.719
C.O.I.I.A.S.

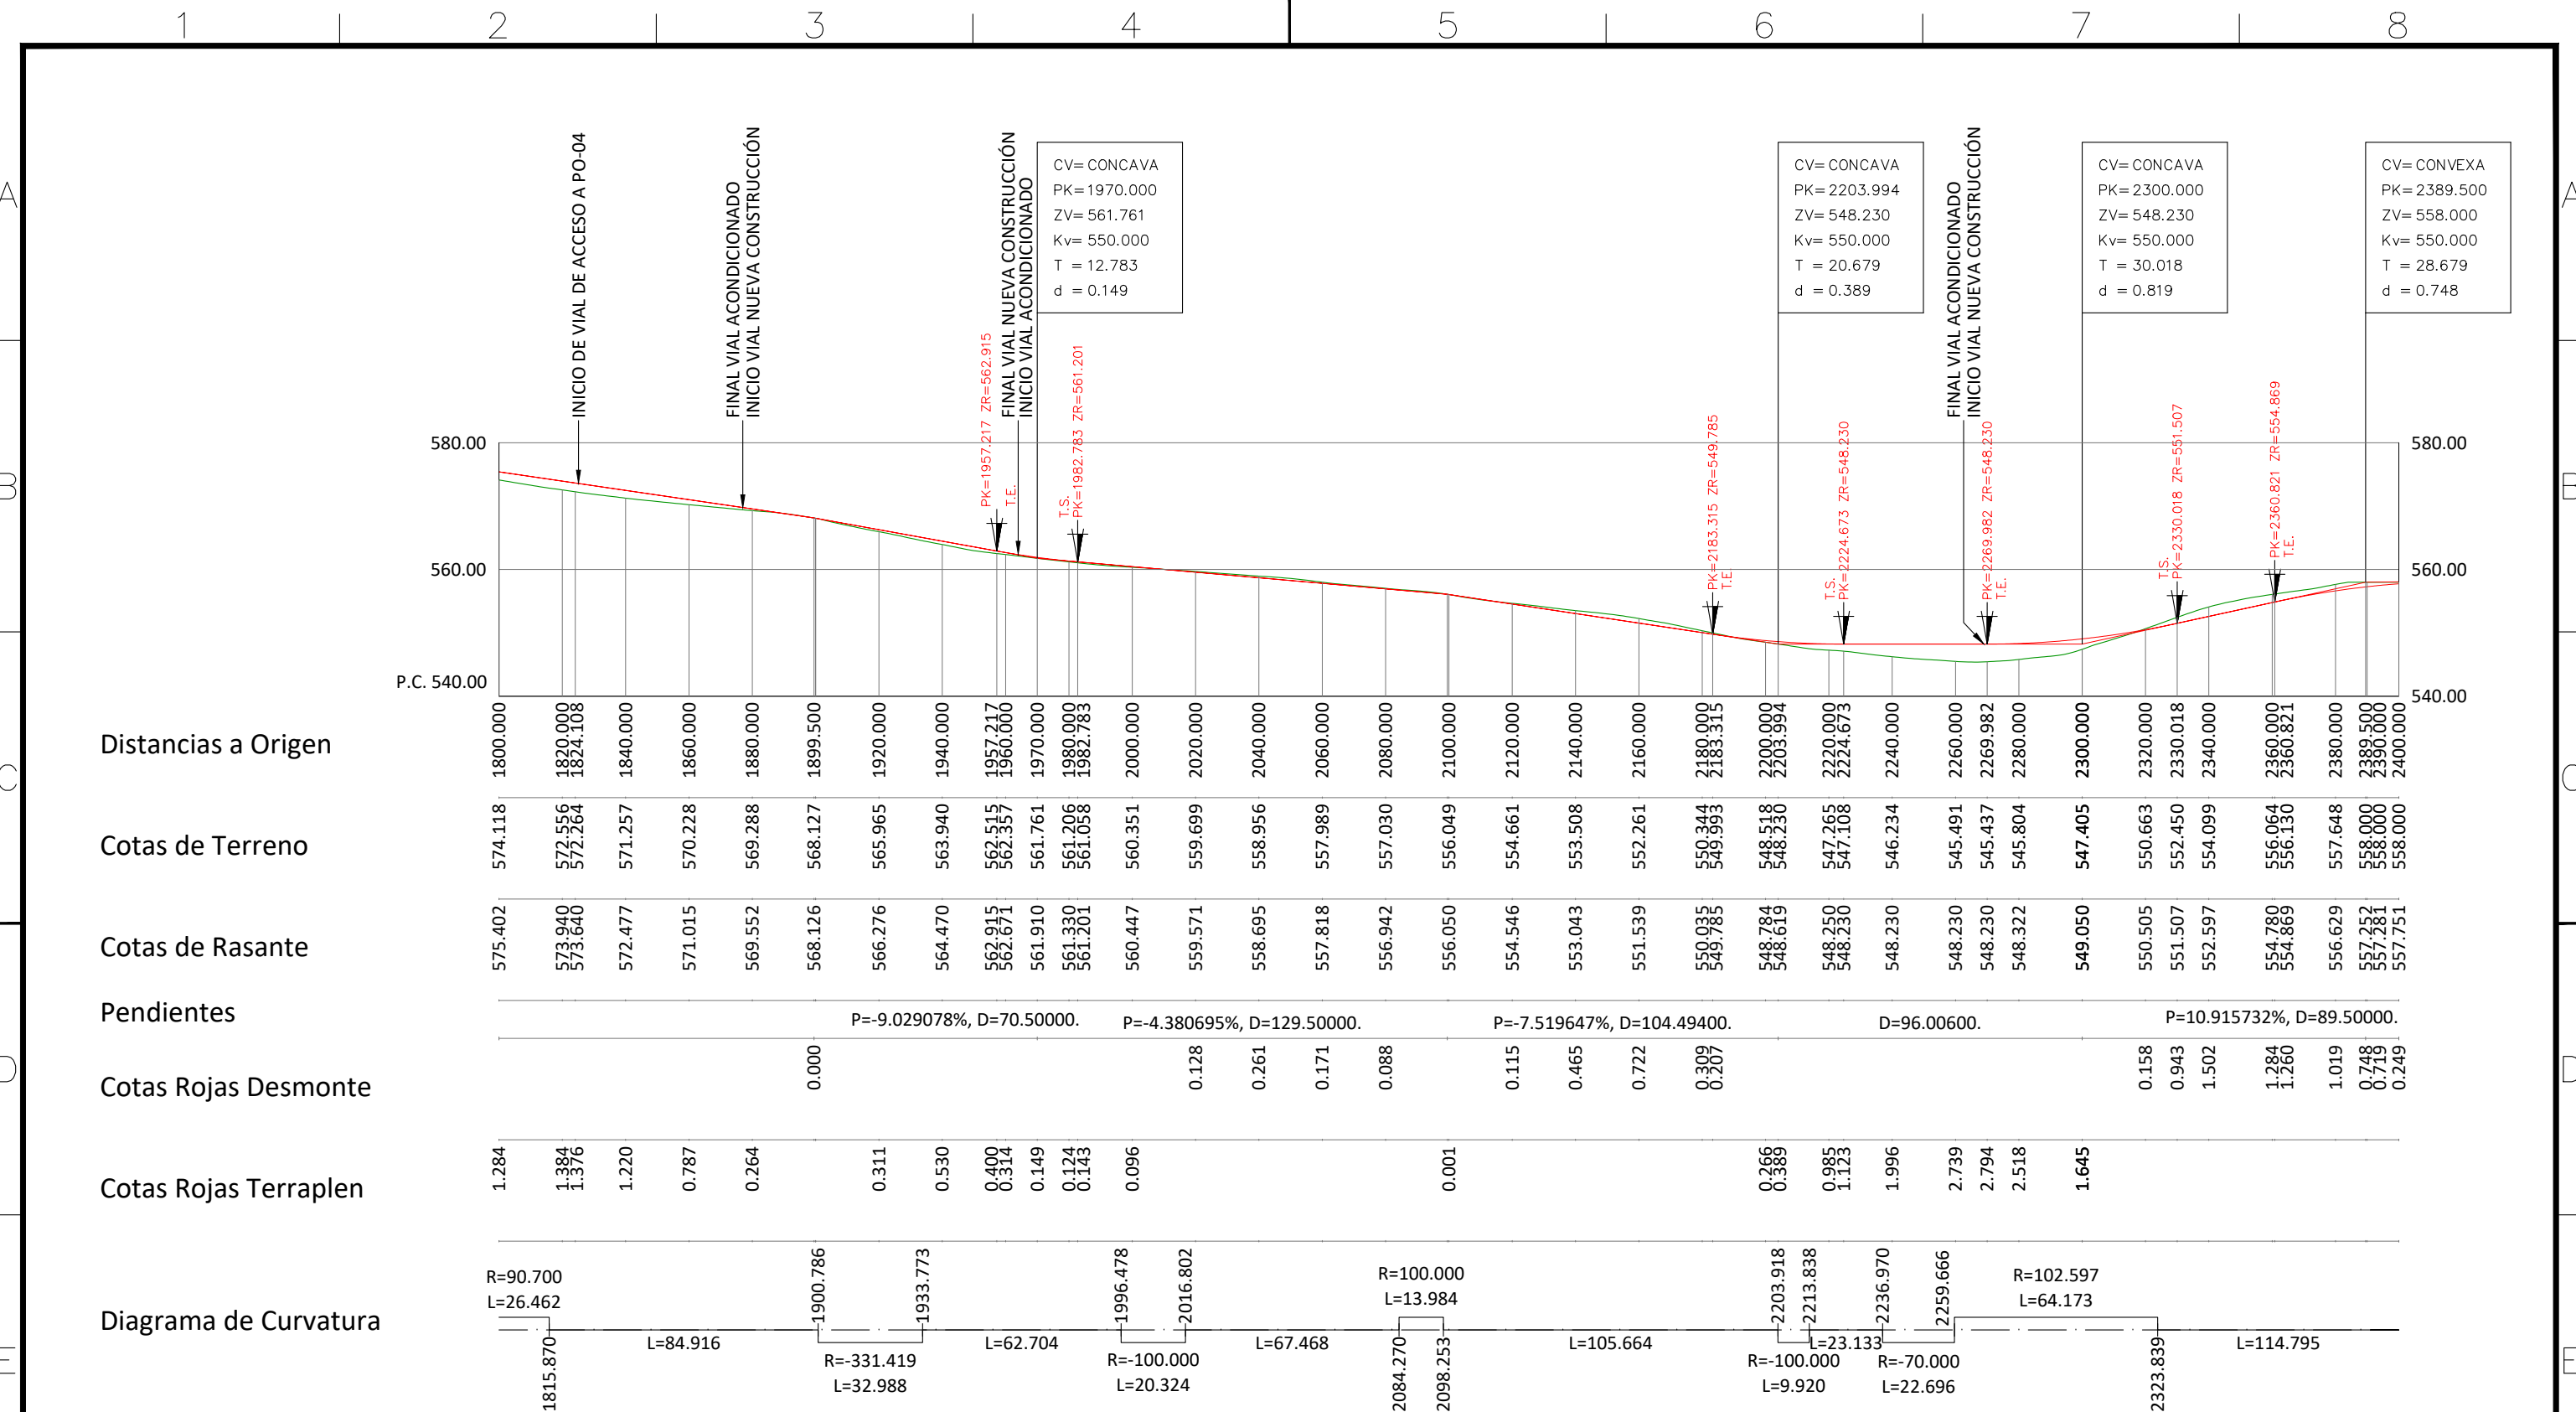
E						SCALE: H: 1 / 2.000 V: 1 / 1.000	A3	PARQUE EÓLICO POUSADOIRO PROYECTO DE EJECUCIÓN	CAD Nº: 1812POPEVI02A	CAD Vers: A	12/19
D						DRAWN:	ING.			Page: 03	Cont: 04
C						CHECKED:	ING.				
B						REVISÉD:	A.P.P.	PERFILES LONGITUDINALES: VIAL DE ACCESO A PO-01 (POVI01) P.K. 1+200 A P.K. 1+800 Término Municipal de Castropol (Principado de Asturias)			
EDIC.	DATE	DRAWN	CHECKED	REVISED	MODIFICATION						



Ingeniero Industrial



Fdo: M^a José Prieto Rocha
Colegiado N^o 2.719
C.O.I.I.A.S.

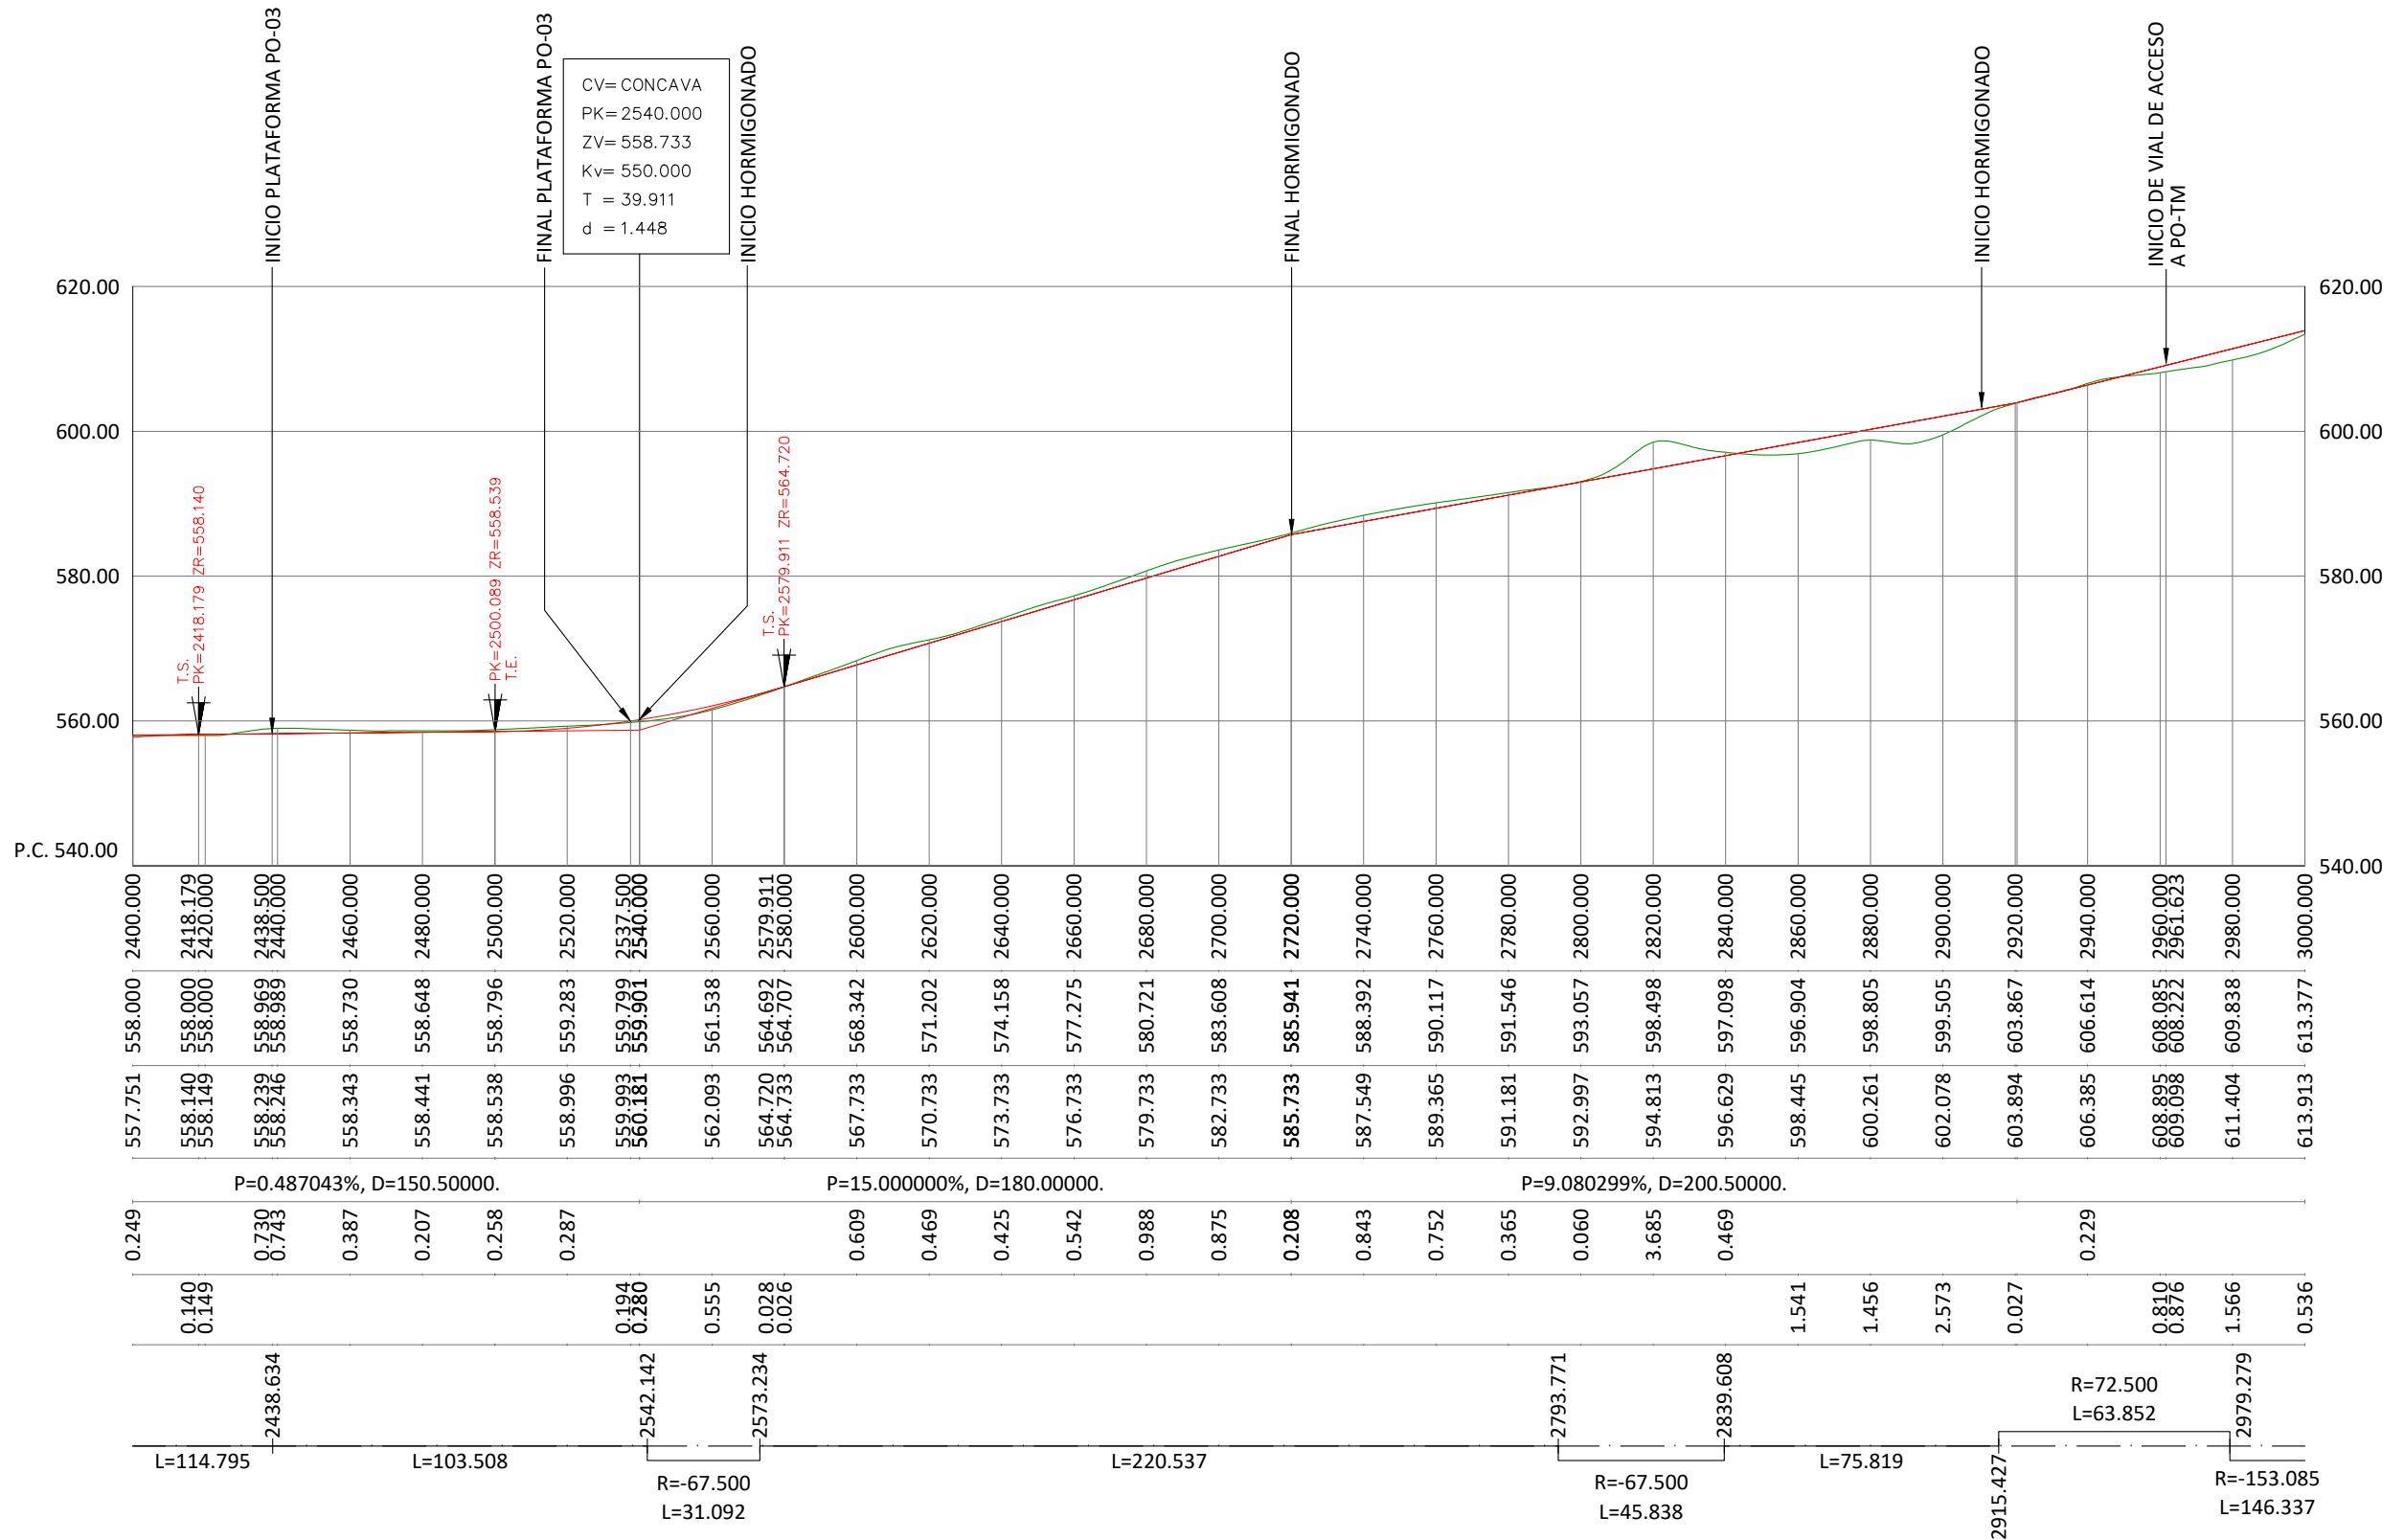
E						SCALE: H: 1 / 2.000 V: 1 / 1.000	A3	PARQUE EÓLICO POUSADOIRO PROYECTO DE EJECUCIÓN	CAD Nº: 1812POPEVI02A	CAD Vers: A	12/19
D										Page: 04	Cont: 05
C						DRAWN:	ING.		PERFILES LONGITUDINALES: VIAL DE ACCESO A PO-01 (POVI01) P.K. 1+800 A P.K. 2+400 Término Municipal de Castropol (Principado de Asturias)		
B						CHECKED:	ING.				
EDIC.	DATE	DRAWN	CHECKED	REVISED	MODIFICATION	REVISED:	A.P.P.				



Ingeniero Industrial

Fdo: M^a José Prieto Rocha
Colegiado N^o 2.719
C.O.I.I.A.S.

E						SCALE: H: 1 / 2.000 V: 1 / 1.000	A3	PARQUE EÓLICO POUSADOIRO PROYECTO DE EJECUCIÓN	CAD Nº: 1812POPEVI02A		CAD Vers: A	12/19
D										Page: 05	Cont: 06	
C						DRAWN:	ING.					
B						CHECKED:	ING.	PERFILES LONGITUDINALES: VIAL DE ACCESO A PO-01 (POVI01) P.K. 2+400 A P.K. 3+000				
EDIC.	DATE	DRAWN	CHECKED	REVISED	MODIFICATION	REVISED:	A.P.P.	Término Municipal de Castropol (Principado de Asturias)				

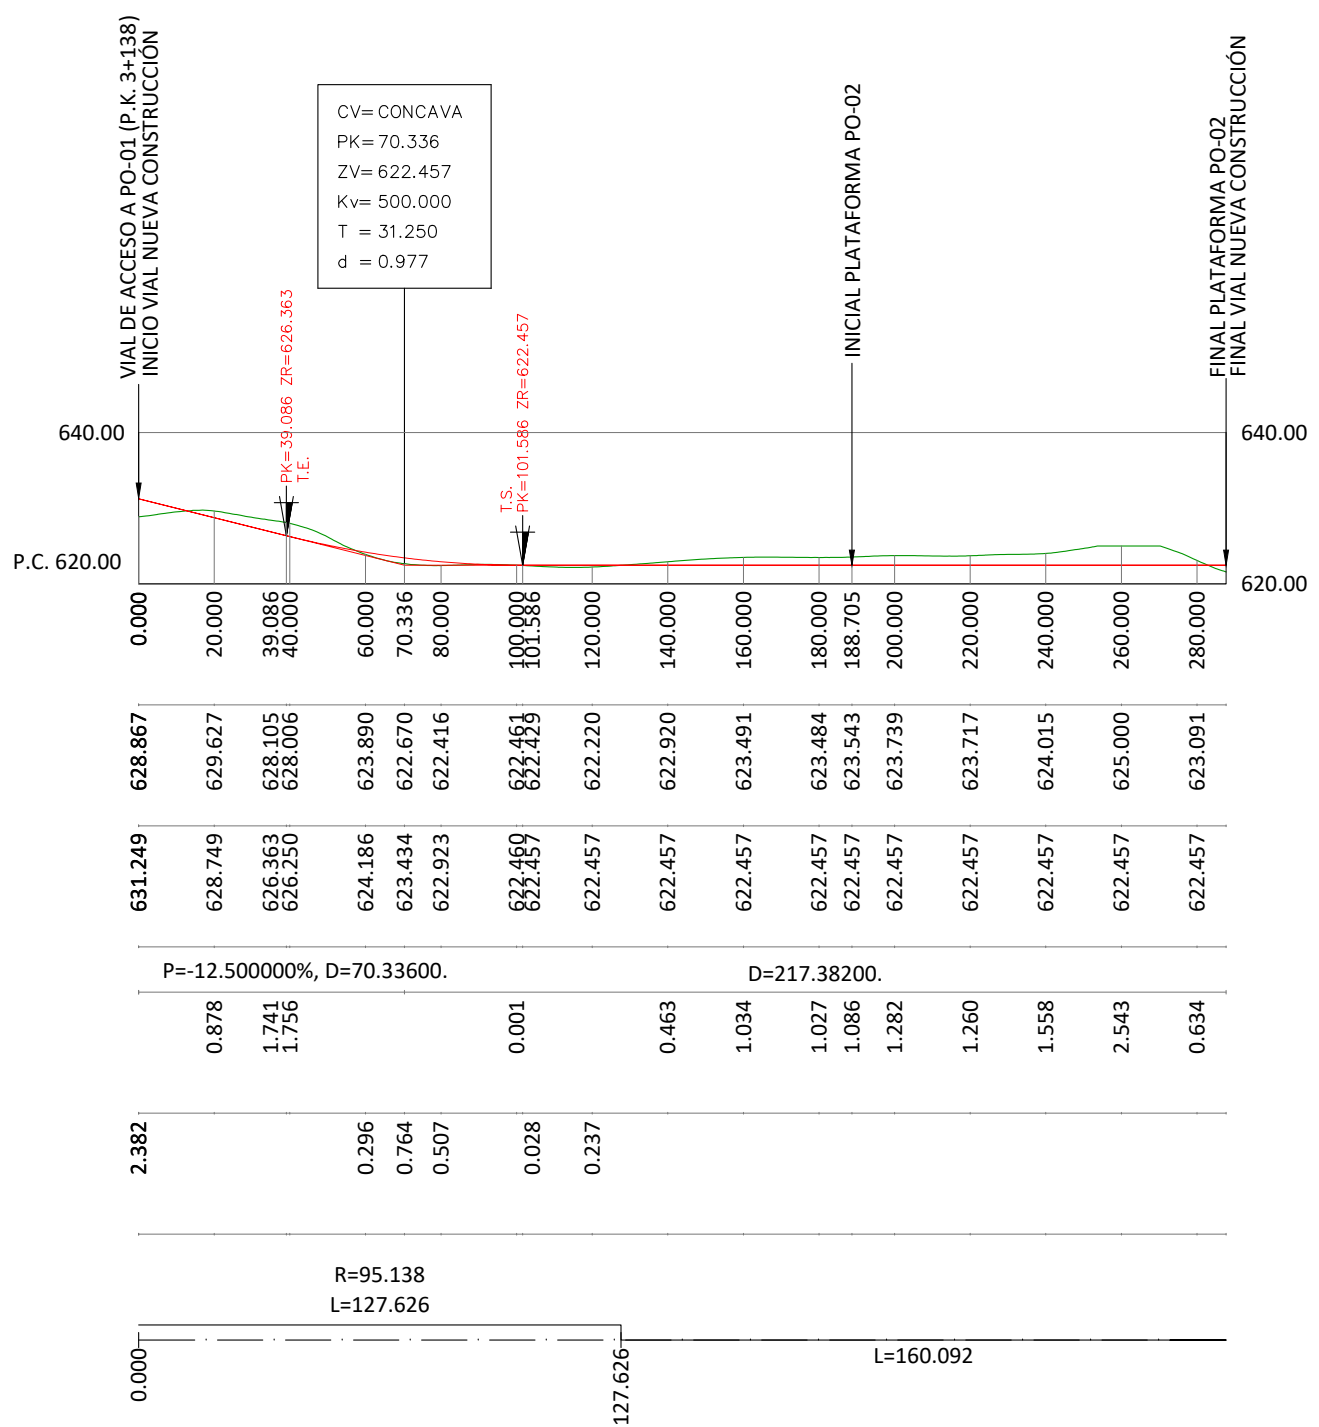

Distancias a Origen

Cotas de Terreno

Cotas de Rasante

Pendientes

Cotas Rojas Desmonte



Cotas Rojas Terraplen


Diagrama de Curvatura

P=-12.500000%, D=70.33600.		D=217.38200.	
0.878	1.741	0.001	0.463
1.756			1.034
			1.027
			1.086
			1.282
			1.260
			1.558
			2.543
			0.634
2.382		0.028	
	0.296	0.237	
	0.764		
	0.507		
R=95.138			
L=127.626			
0.000	127.626	L=160.092	

Ingeniero Industrial



Fdo: M. José Prieto Rocha
Colegiado Nº 2.719
C.O.I.I.A.S.

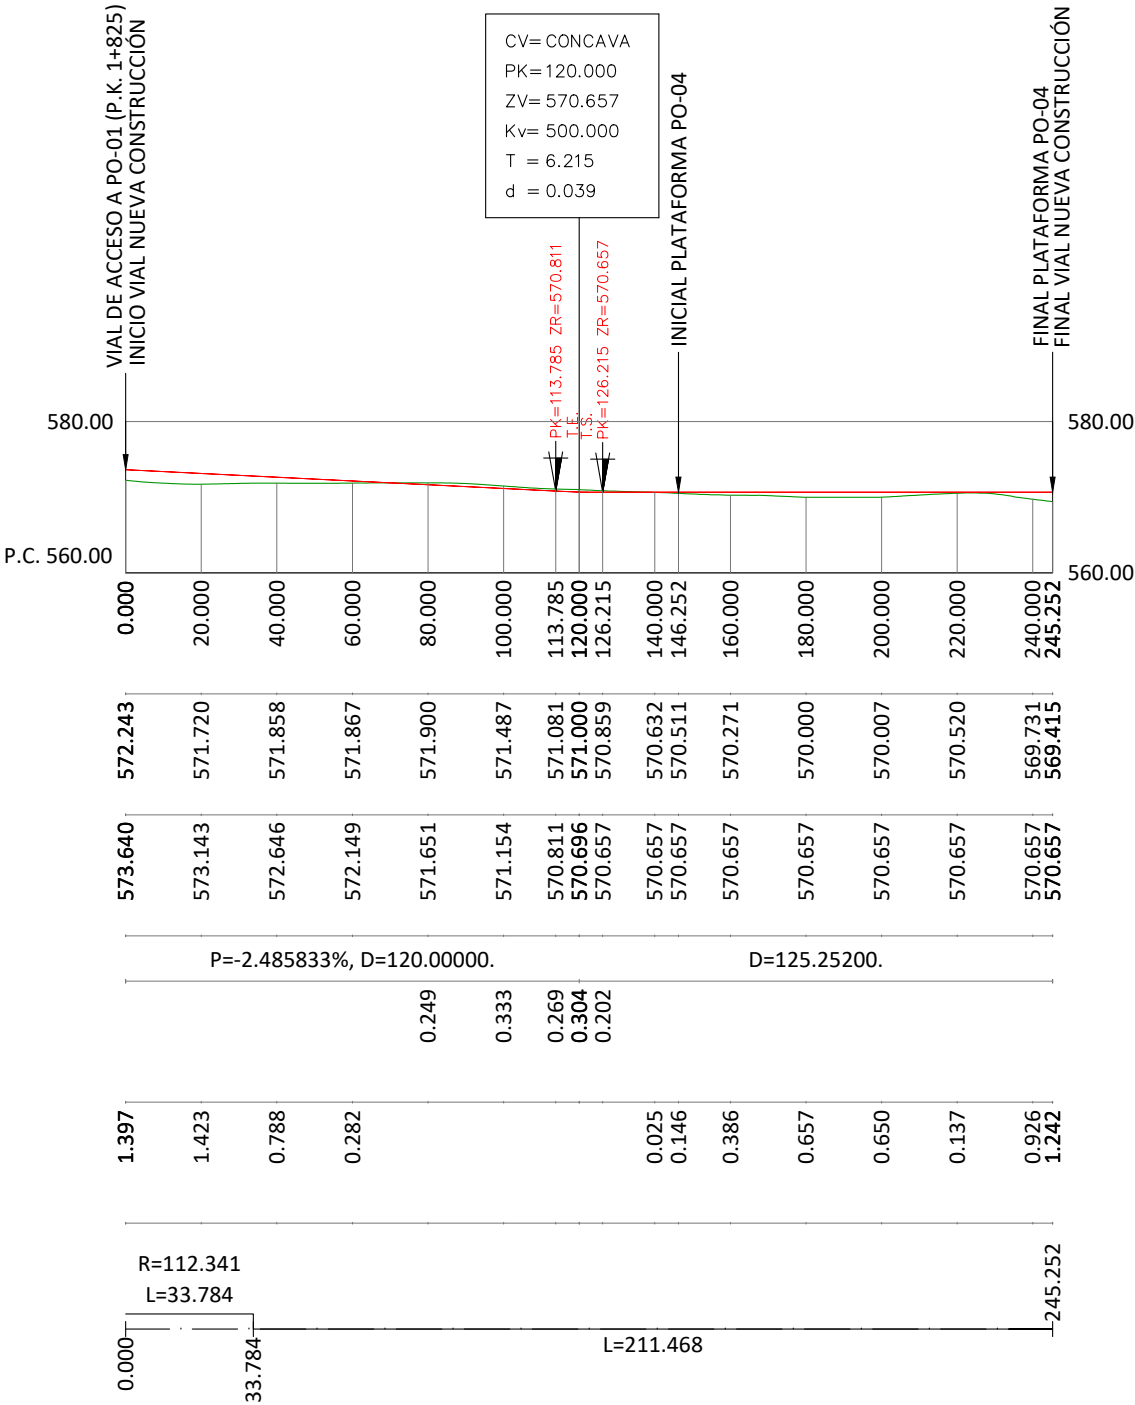
E						SCALE: H: 1 / 2.000 V: 1 / 1.000	A3	PARQUE EÓLICO POUSADOIRO PROYECTO DE EJECUCIÓN	CAD Nº: 1812POPEVI02A		CAD Vers: A	12/19
D										Page: 07	Cont: 08	
C						DRAWN:	ING.					
B						CHECKED:	ING.	PERFILES LONGITUDINALES: VIAL DE ACCESO A PO-02 (POVI02) Término Municipal de Castropol (Principado de Asturias)		 <i>Ingeniería y Calidad Sostenible</i>		
EDIC.	DATE	DRAWN	CHECKED	REVISED	MODIFICATION	REVISED:	A.P.P.					



Ingeniero Industrial

Fdo: M^a José Prieto Rocha
Colegiado N^o 2.719
C.O.I.I.A.S.

E						SCALE: H: 1 / 2.000 V: 1 / 1.000	A3	PARQUE EÓLICO POUSADOIRO PROYECTO DE EJECUCIÓN	CAD Nº: 1812POPEVI02A	CAD Vers: A	12/19
D										Page: 08	Cont: 09
C						DRAWN:	ING.				
B						CHECKED:	ING.	PERFILES LONGITUDINALES: VIAL DE ACCESO A PO-04 (POVI04) Término Municipal de Castropol (Principado de Asturias)			
EDIC.	DATE	DRAWN	CHECKED	REVISED	MODIFICATION	REVISED:	A.P.P.				

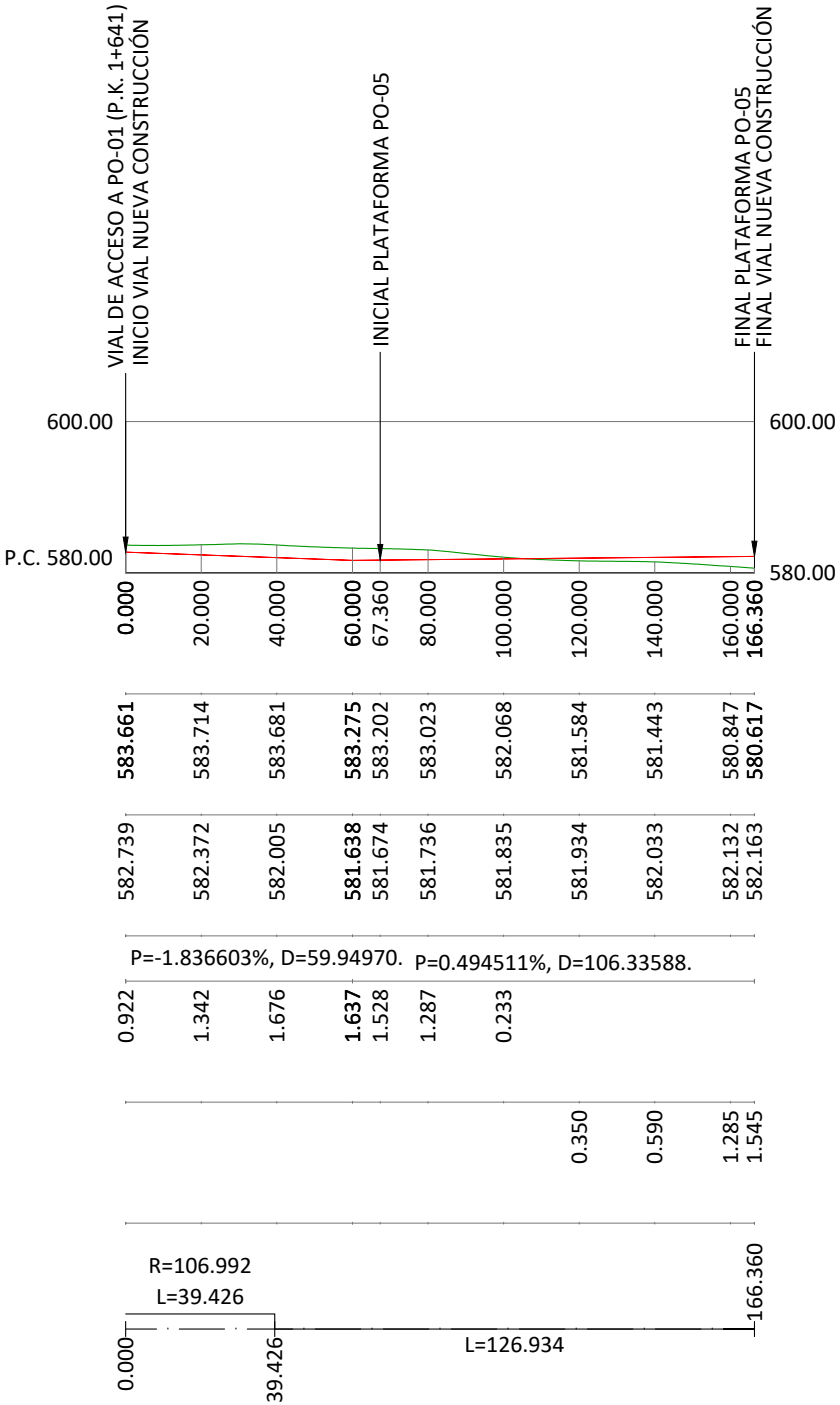

Distancias a Origen

Cotas de Terreno


Cotas de Rasante

Pendientes

Cotas Rojas Desmonte

Cotas Rojas Terraplen

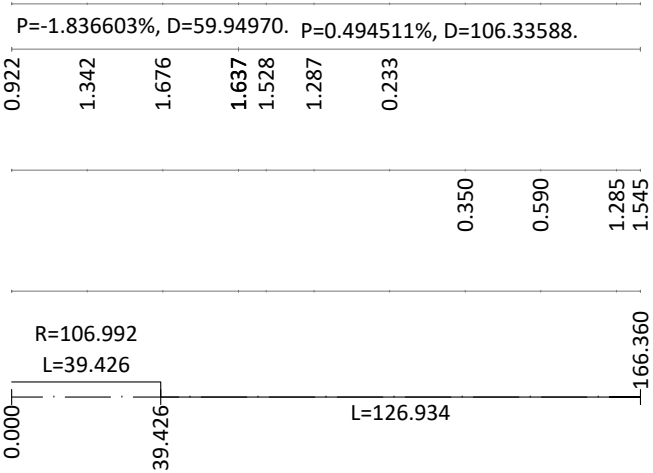

Diagrama de Curvatura




Ingeniero Industrial

[Signature]

Fdo: M^a José Prieto Rocha
Colegiado N^o 2.719
C.O.I.I.A.S.

E						SCALE: H: 1 / 2.000 V: 1 / 1.000	A3	PARQUE EÓLICO POUSADOIRO PROYECTO DE EJECUCIÓN	CAD Nº: 1812POPEVI02A	CAD Vers: A	12/19
D										Page: 09	Cont: 10
C						DRAWN:	ING.		PERFILES LONGITUDINALES: VIAL DE ACCESO A PO-05 (POVI05) Término Municipal de Castropol (Principado de Asturias)		
B						CHECKED:	ING.				
EDIC.	DATE	DRAWN	CHECKED	REVISED	MODIFICATION	REVISED:	A.P.P.				

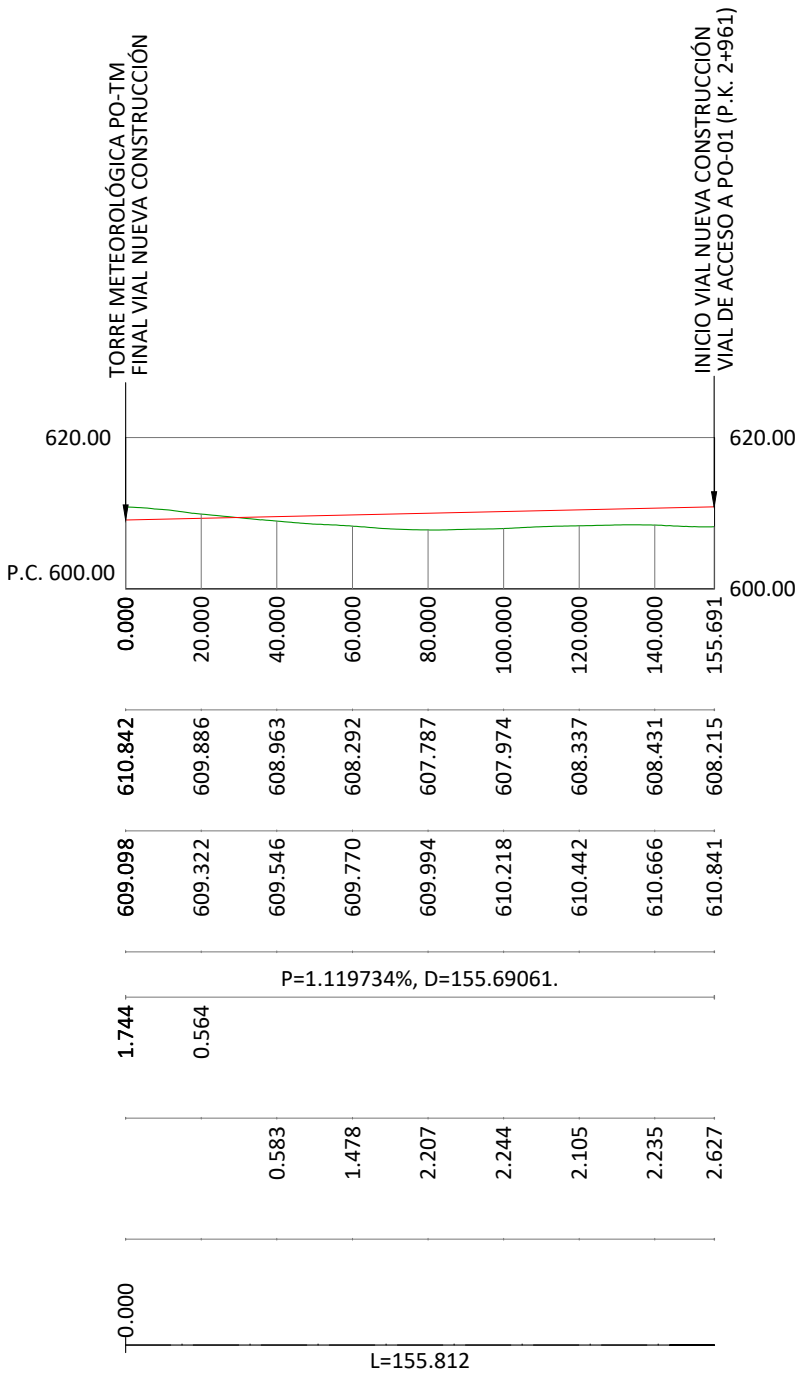

Distancias a Origen

Cotas de Terreno

Cotas de Rasante



Pendientes


Cotas Rojas Desmonte

Cotas Rojas Terraplen

Diagrama de Curvatura



Ingeniero Industrial
[Signature]
Fdo: M^a José Prieto Rocha
Colegiado N^o 2.719
C.O.I.I.A.S.

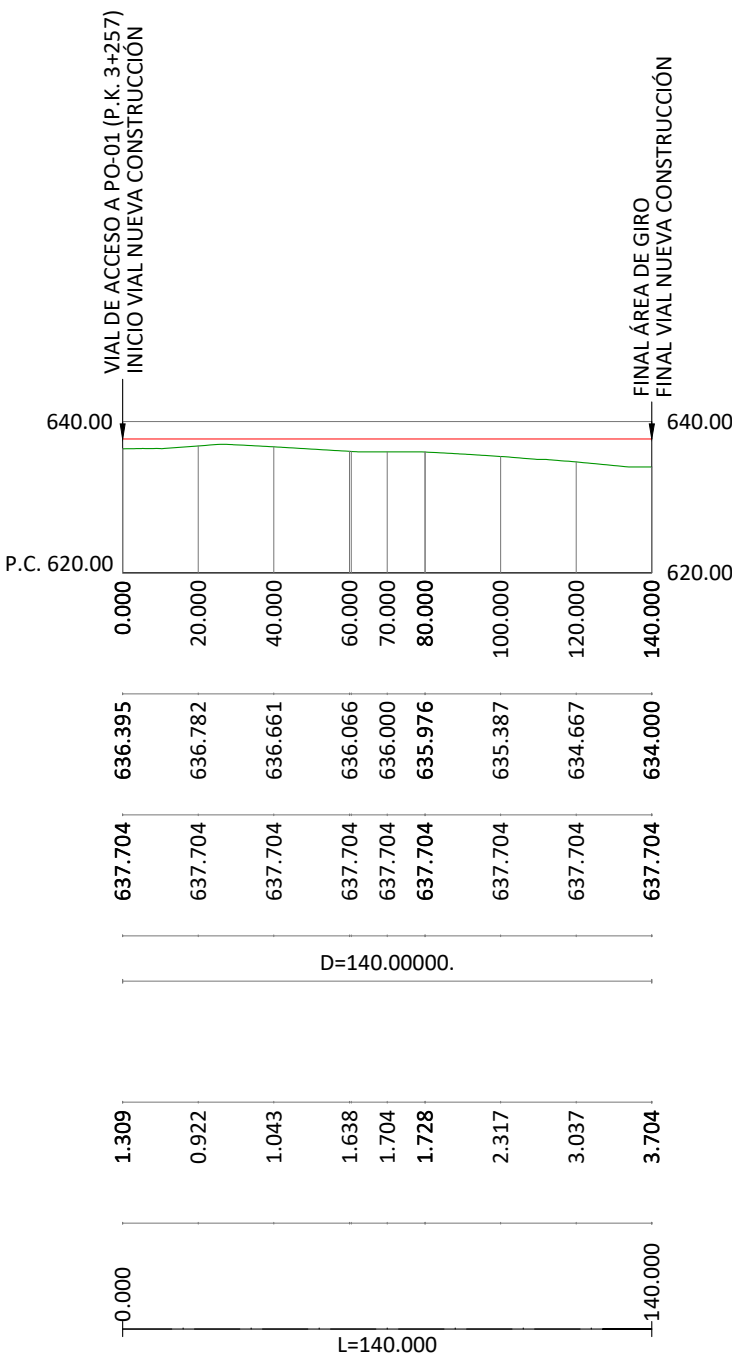E						SCALE: H: 1 / 2.000 V: 1 / 1.000	A3	PARQUE EÓLICO POUSADOIRO PROYECTO DE EJECUCIÓN	CAD Nº: 1812POPEVI02A	CAD Vers: A	12/19
D										Page: 10	Cont: 11
C						DRAWN:	ING.				
B						CHECKED:	ING.	PERFILES LONGITUDINALES: VIAL DE ACCESO A PO-TM (POVITM) Término Municipal de Castropol (Principado de Asturias)			
EDIC.	DATE	DRAWN	CHECKED	REVISED	MODIFICATION	REVISED:	A.P.P.				




Ingeniero Industrial


Fdo: M^a José Prieto Rocha
Colegiado N^o 2.719
C.O.I.I.A.S.

E						SCALE: H: 1 / 2.000 V: 1 / 1.000	A3	PARQUE EÓLICO POUSADOIRO PROYECTO DE EJECUCIÓN	CAD Nº: 1812POPEVI02A	CAD Vers: A	12/19
D										Page: 11	Cont: -
C						DRAWN:	ING.		PERFILES LONGITUDINALES: VIAL DE ÁREA DE GIRO (POVIAG) Término Municipal de Castropol (Principado de Asturias)		
B						CHECKED:	ING.				
EDIC.	DATE	DRAWN	CHECKED	REVISED	MODIFICATION	REVISED:	A.P.P.				


SECCIÓN TIPO VIAL EN TERRAPLÉN

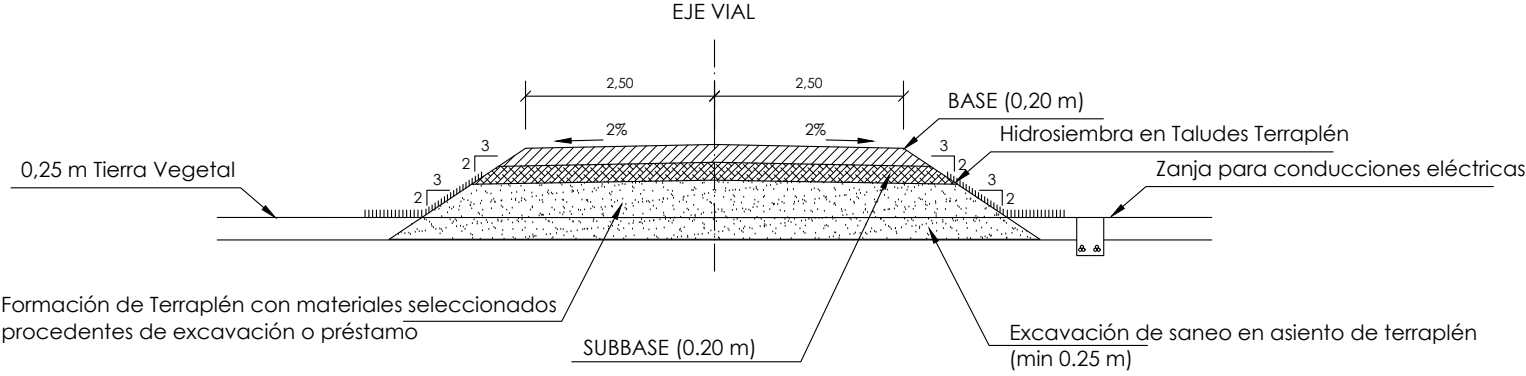


SECCIÓN TIPO VIAL TORRE METEOROLÓGICA Y SUBESTACIÓN

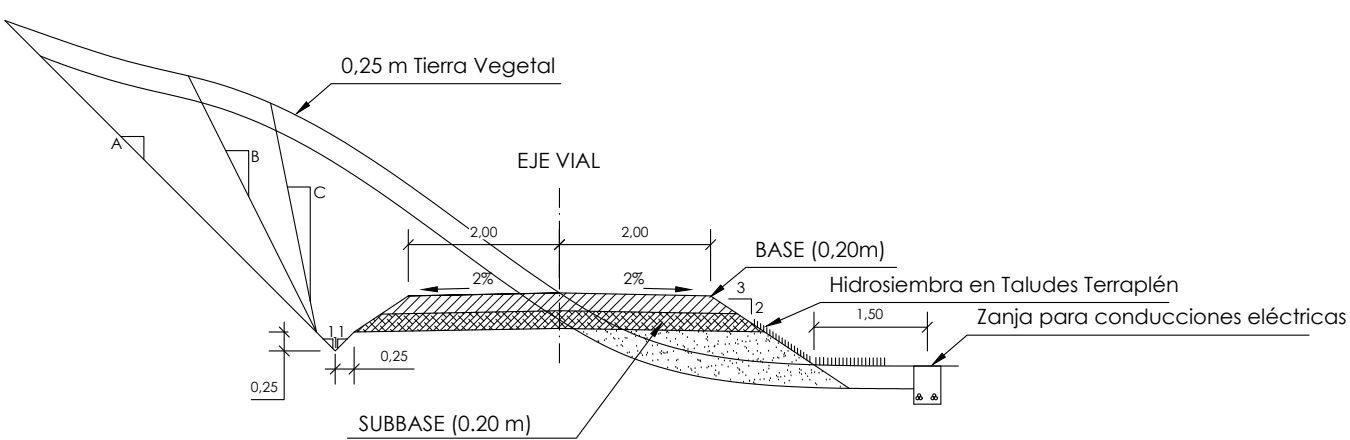


SECCIÓN TIPO VIAL EN DESMONTE-TERRAPLÉN

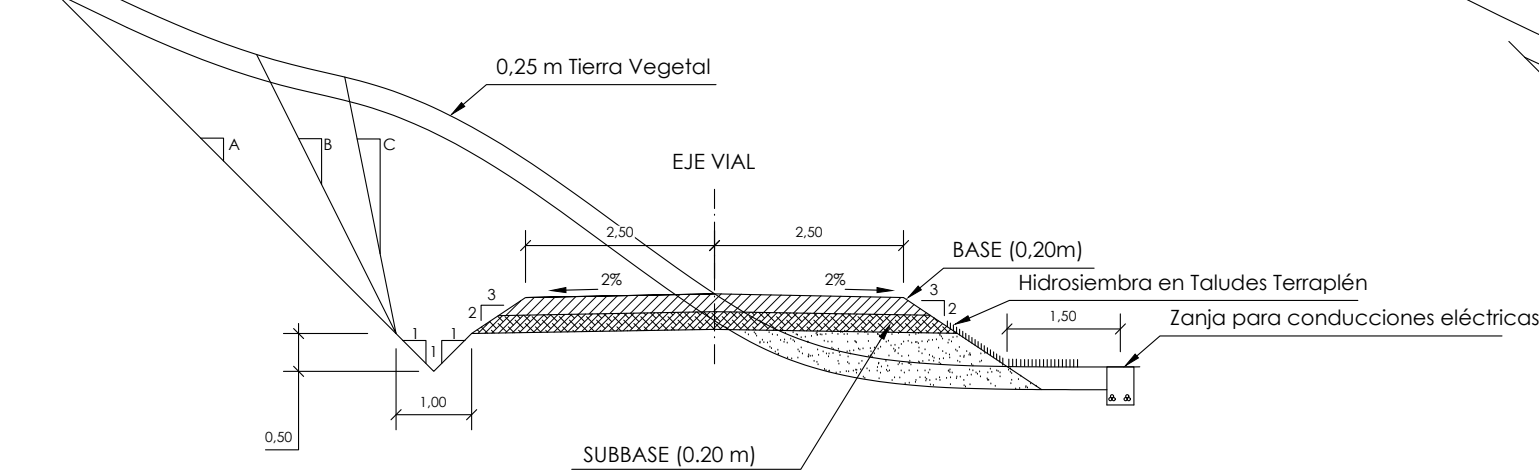


SECCIÓN TIPO VIAL HORMIGONADO

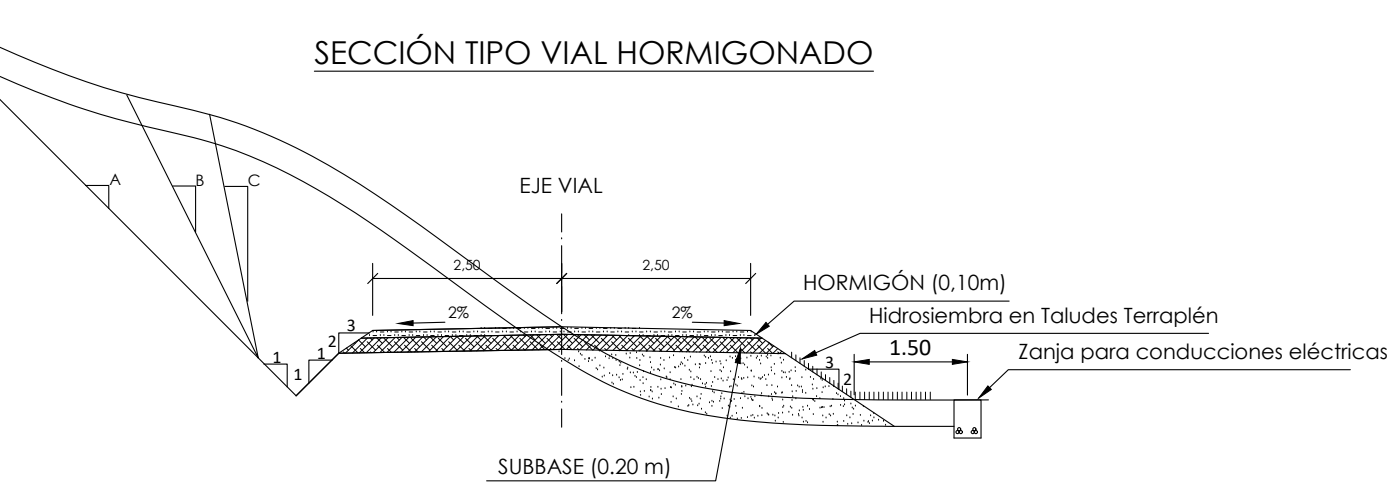

SECCIÓN TIPO VIAL EN DESMONTE

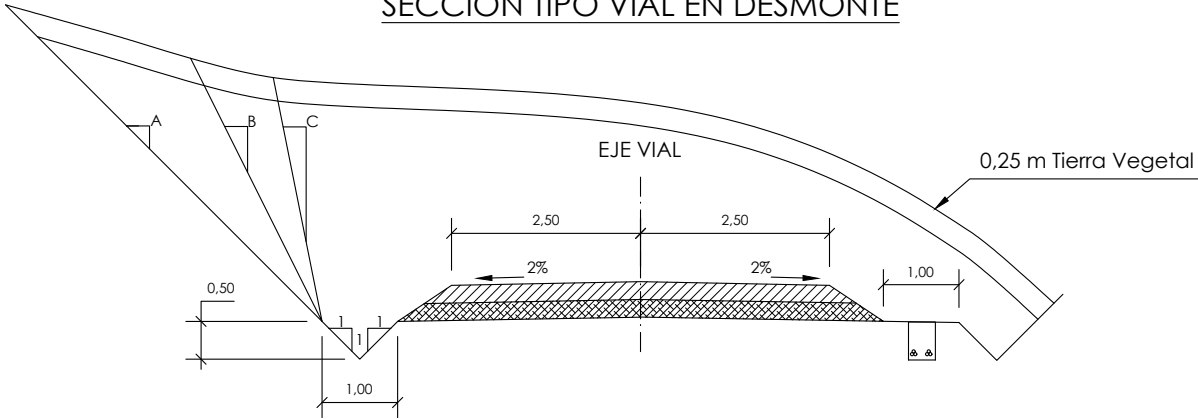

SECCIÓN TIPO VIAL RESTITUIDO TRAS LA FASE DE CONSTRUCCIÓN

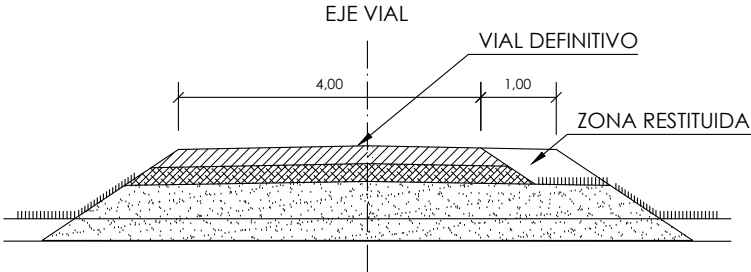

CARACTERÍSTICAS GEOMÉTRICAS DE VIALES

VALOR MÍN. FACTOR Kv.:	500
RADIO MÍN. DE CURVATURA:	55 m
PENDIENTE MÁXIMA:	10% Sin hormigonar
	15% Hormigonado + Tract 6x6

FIRMES



	Hormigón
	Base (0,20 m)
	Zahorra Artificial
	Subbase (0,20 m)
	Zahorra Natural
	Material seleccionado

TALUD TIPO (DESMONTE)		
Denominación	H	V
A	1	1
B*	1	2
C	1	5


* Opción adoptada en proyecto

Ingeniero Industrial


Fdo: M^e José Prieto Rocha
Colegiado Nº 2.719
C.O.I.A.S.

E						SCALE: 1 / 100	A3	PARQUE EÓLICO POUSADOIRO PROYECTO DE EJECUCIÓN	CAD Nº: 1812POPEVI03A	CAD Vers: A	12/19
D										Page: 01	Cont: --
C						DRAWN:	ING.				
B						CHECKED:	ING.	SECCIÓN TIPO DE VIALES Término Municipal de Castropol (Principado de Asturias)			
EDIC.	DATE	DRAWN	CHECKED	REVISED	MODIFICATION	REVISED:	A.P.P.				


PLANTA
Escala: 1 / 2.500

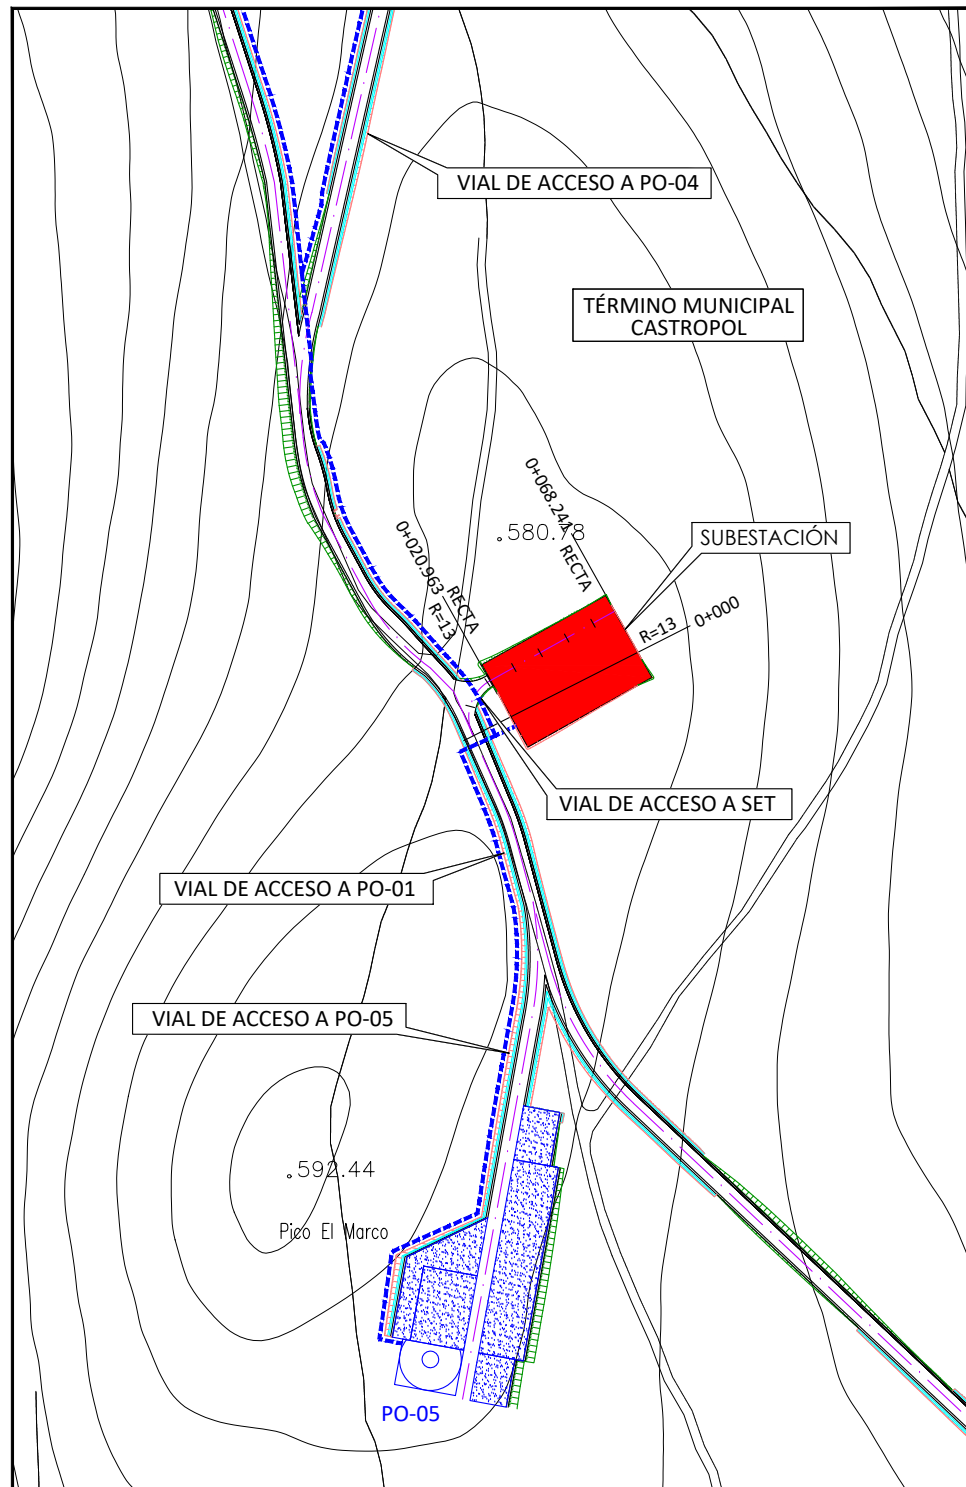

PERFIL LONGITUDINAL
Escala: H= 1 / 2.000 , V= 1 / 1.000

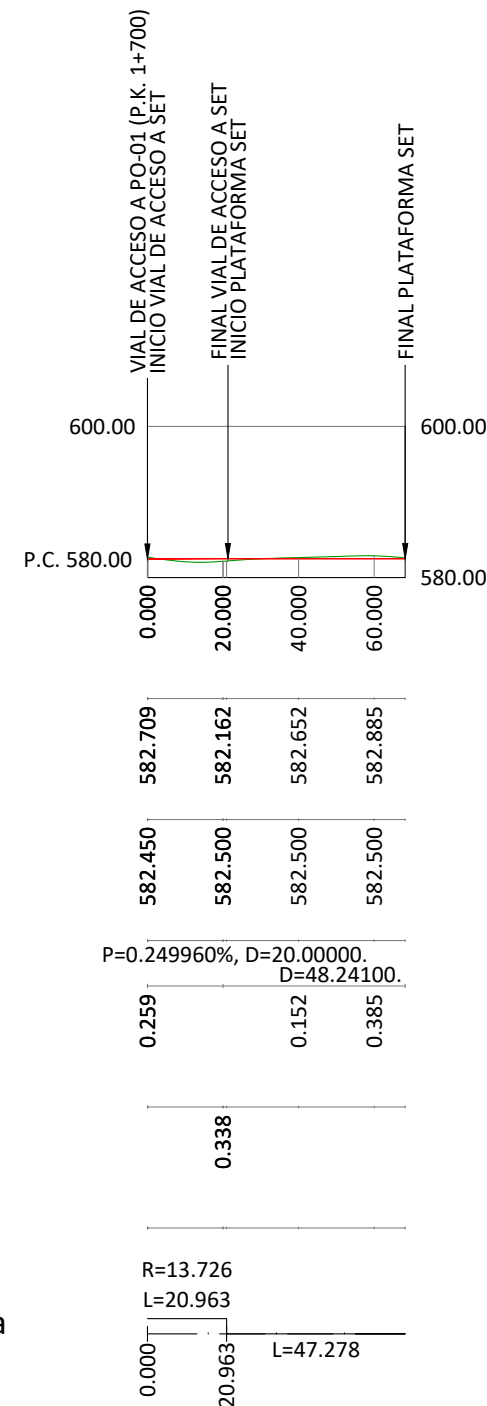

PERFILES TRANSVERSALES
Escala: 1 / 500

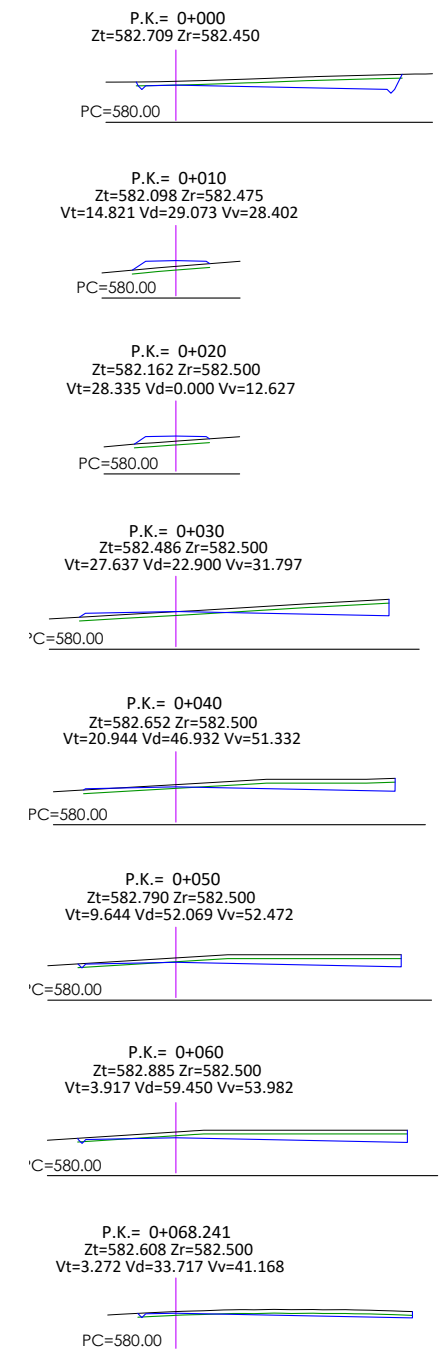

Distancias a Origen

Cotas de Terreno

Cotas de Rasante

Pendientes

Cotas Rojas Desmonte

Cotas Rojas Terraplen

Diagrama de Curvatura

Ingeniero Industrial

Fdo: M^a José Prieto Rocha
Colegiado N^o 2.719
C.O.I.I.A.S.

SCALE:
VARIAS

A3

PARQUE EÓLICO POUSADOIRO
PROYECTO DE EJECUCIÓN

CAD N^o: 1812POPEVI04A

CAD Vers: A 12/19

Page: 01 Cont: -

DRAWN:

ING.

CHECKED:

ING.



REVISED:


A.P.P.



SUBESTACIÓN: PERFILES LONGITUDINALES Y TRANSVERSALES
Término Municipal de Castropol (Principado de Asturias)

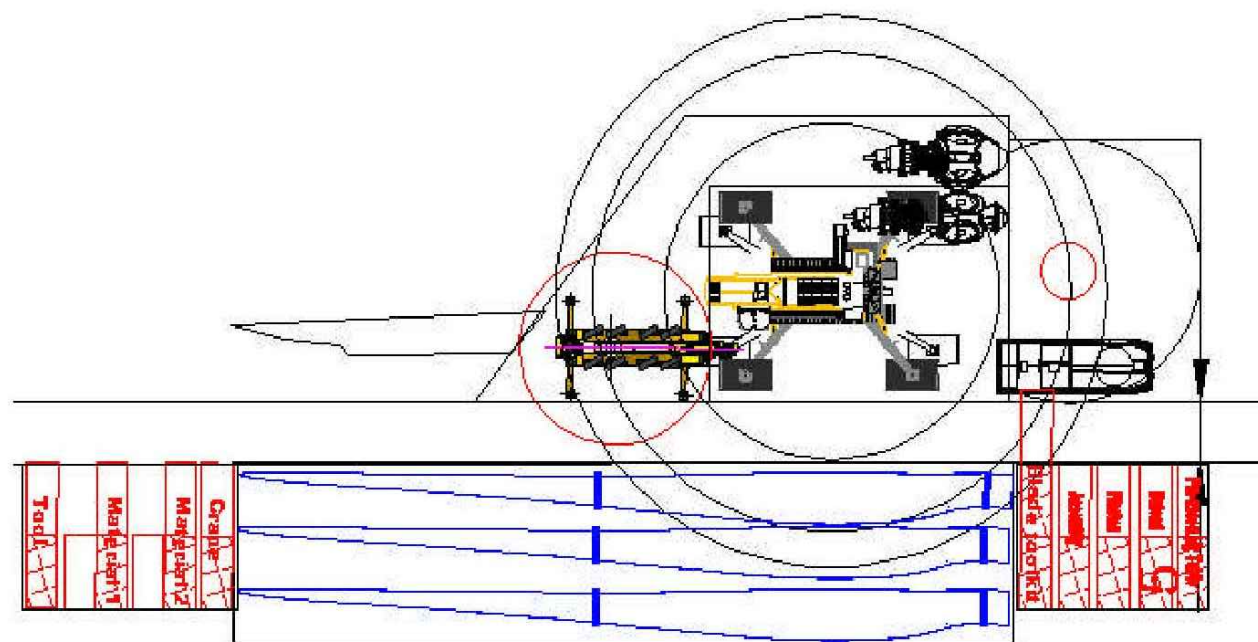
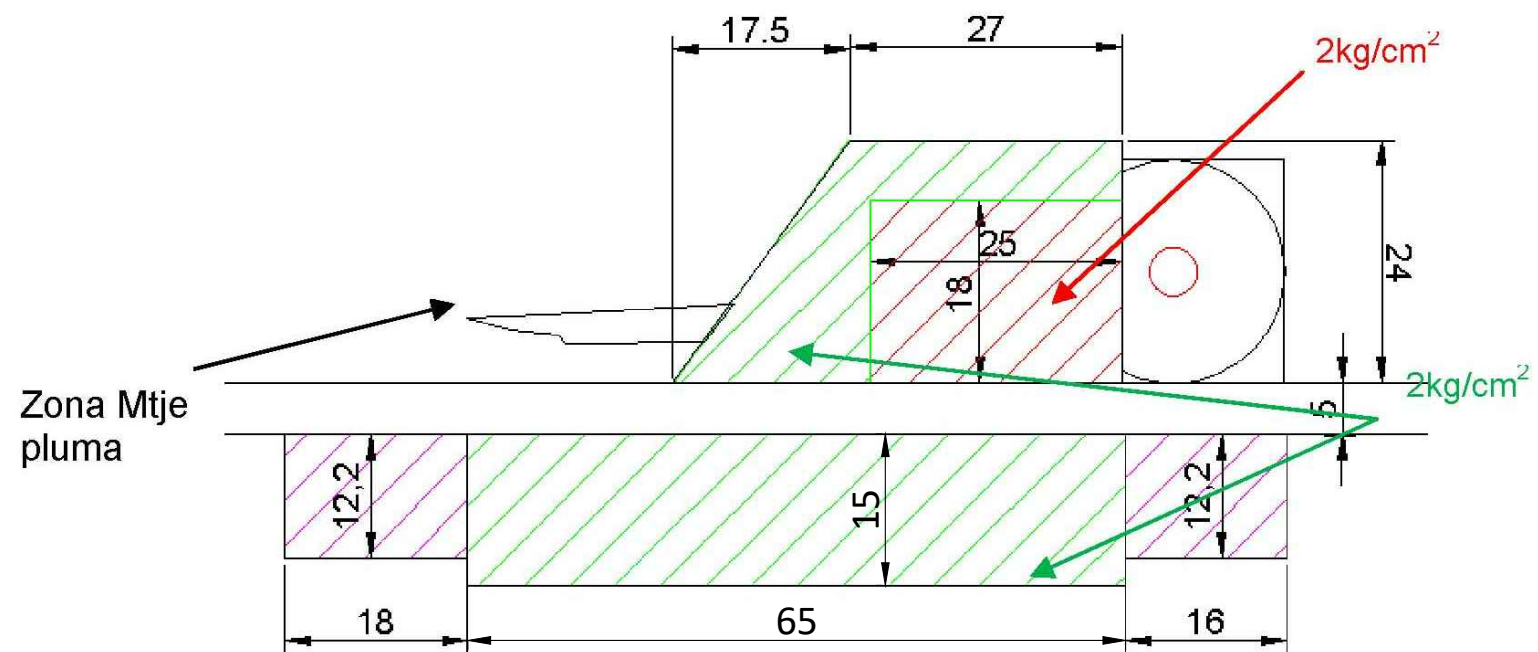


Ingeca
Ingeniería y Calidad Sostenible




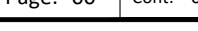
Ingeniero Industrial

Fdo: M. José Prieto Rocha
Colegiado Nº 2.719
C.O.I.I.A.S.

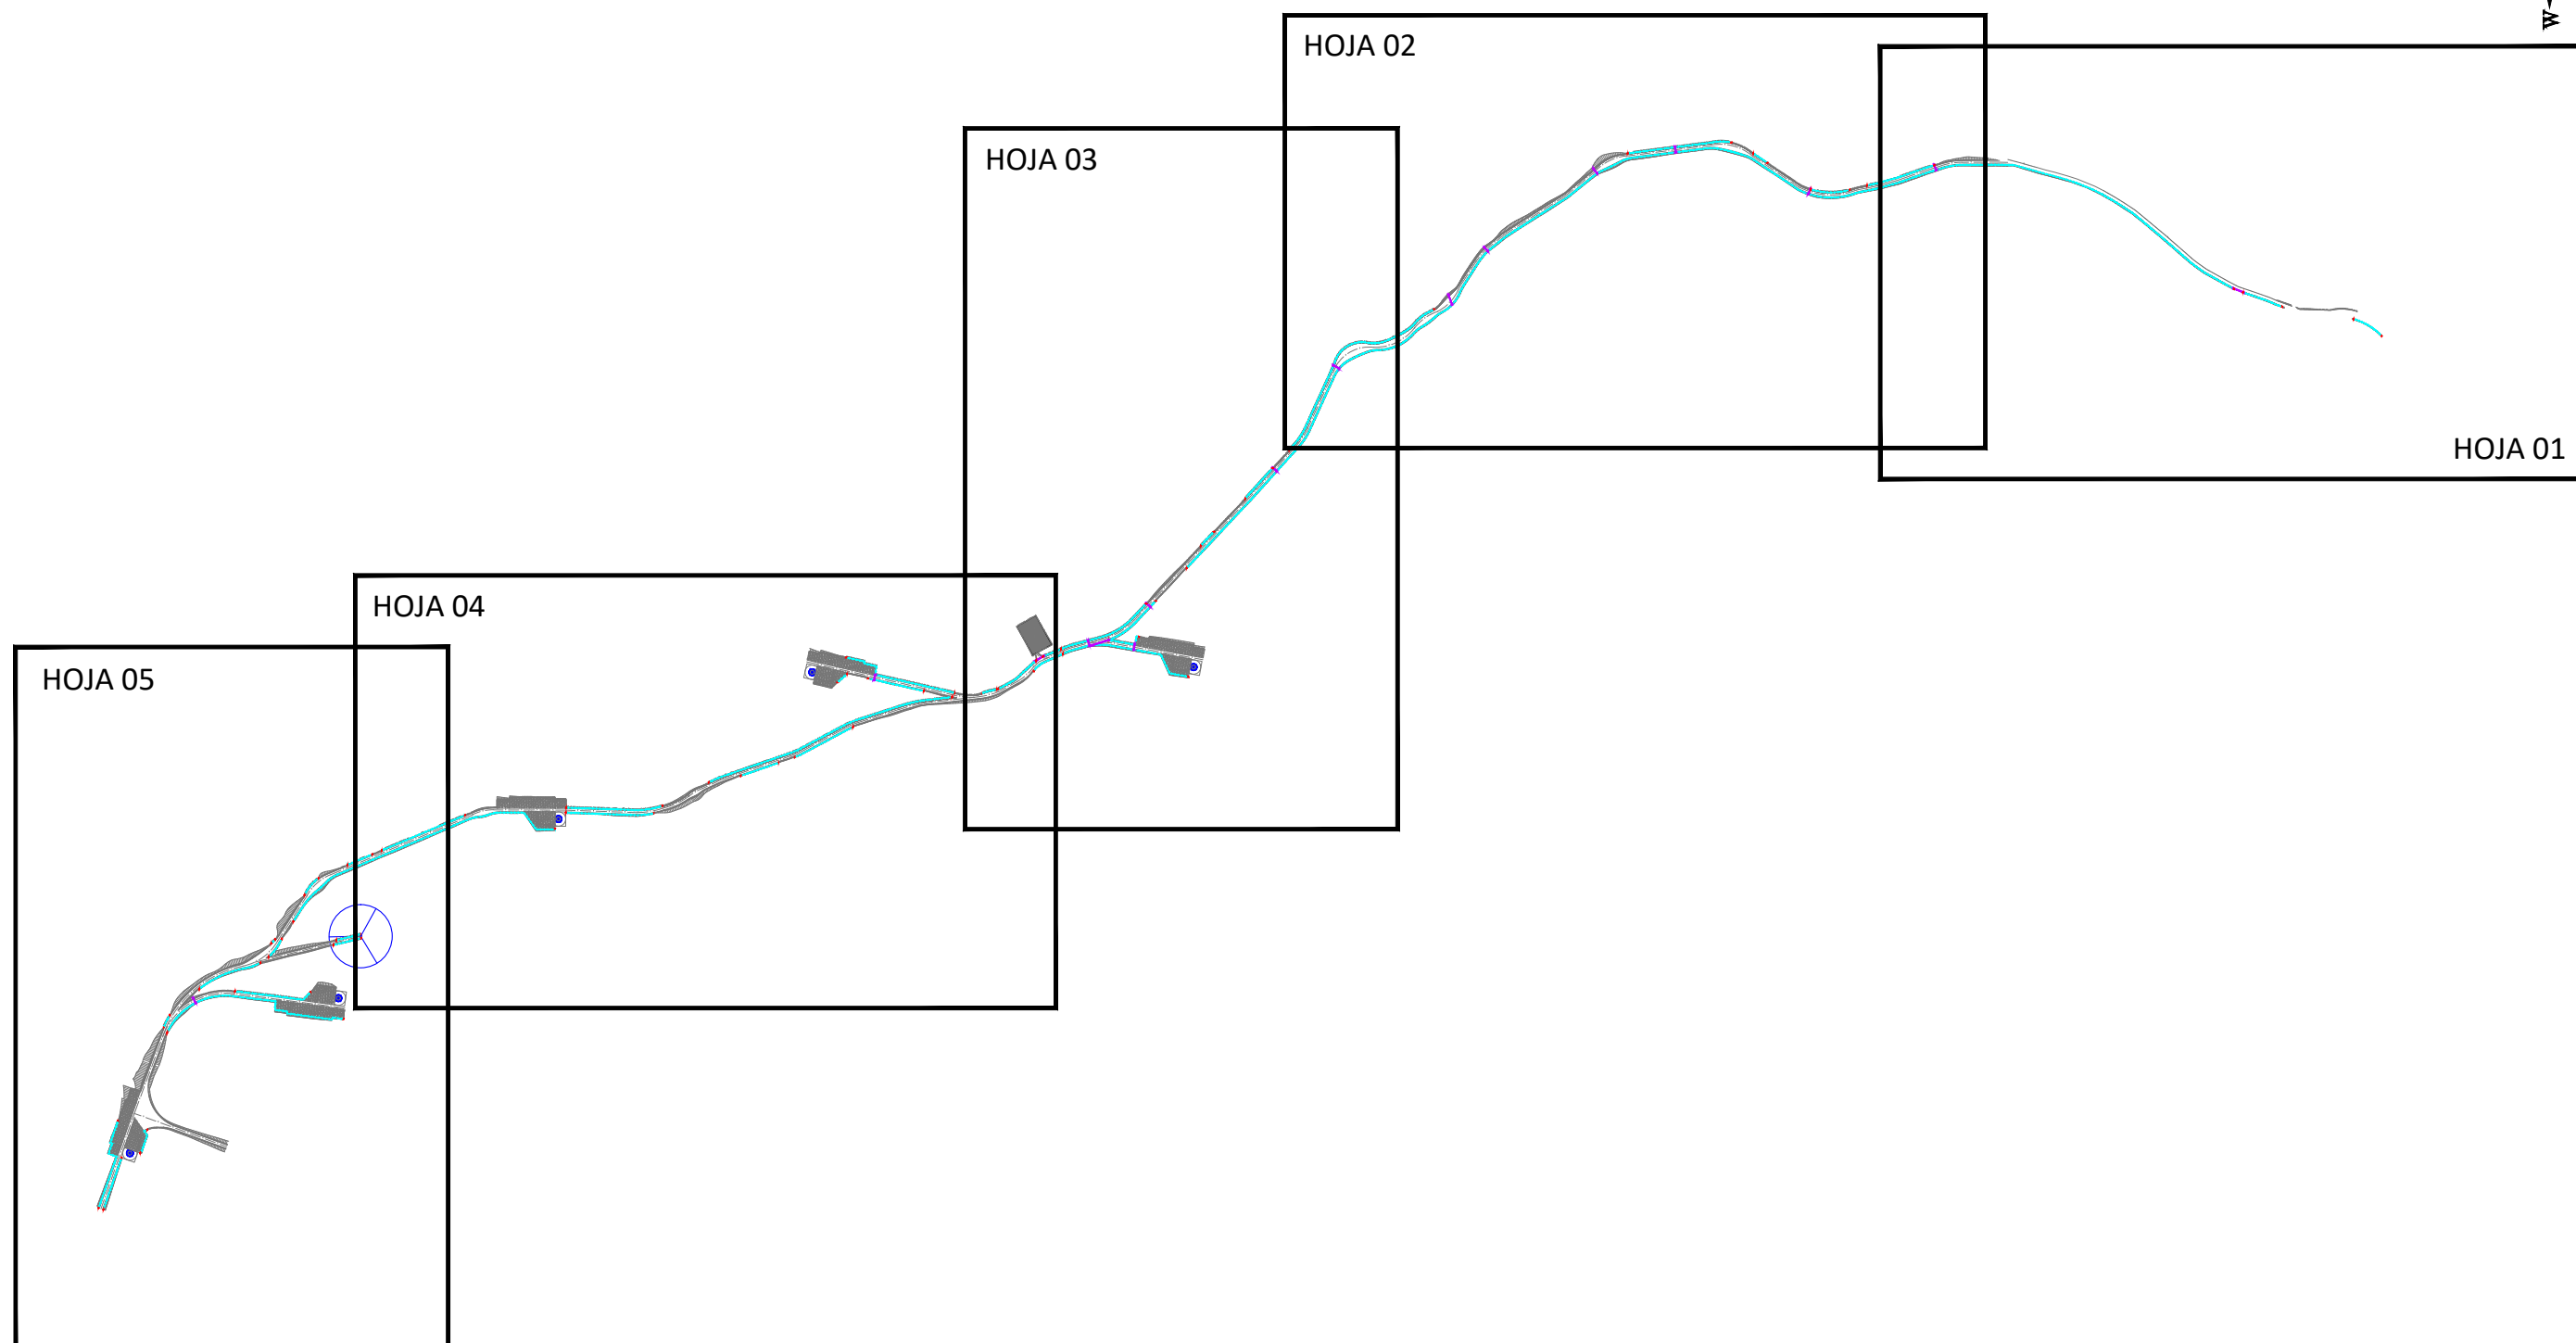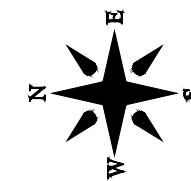
E						SCALE:	A3	PARQUE EÓLICO POUSADOIRO PROYECTO DE EJECUCIÓN	CAD Nº:	1812POPEPL01A	CAD Vers: A	12/19
D						1 / 750			Page: 01	Cont: --		
C						DRAWN:	ING.					
B						CHECKED:	ING.	PLATAFORMA TIPO AEROGENERADOR			Ingeniería y Calidad Sostenible	
EDIC.	DATE	DRAWN	CHECKED	REVISED	MODIFICATION	REVISED:	A.P.P.	Término Municipal de Castropol (Principado de Asturias)				



Ingeniero Industrial

Fdo: M^a José Prieto Rocha
Colegiado N° 2.719
C.O.I.I.A.S.

E						SCALE: 1 / 10.000	A3	PARQUE EÓLICO POUSADOIRO PROYECTO DE EJECUCIÓN	CAD Nº: 1812POPEDR01A	CAD Vers: A	12/19
D										Page: 00	Cont: 01
C						DRAWN:	ING.				
B						CHECKED:	ING.				
EDIC.	DATE	DRAWN	CHECKED	REVISED	MODIFICATION	REVISED:	A.P.P.	PLANTA GENERAL DE DRENAJES Término Municipal de Castropol (Principado de Asturias)			

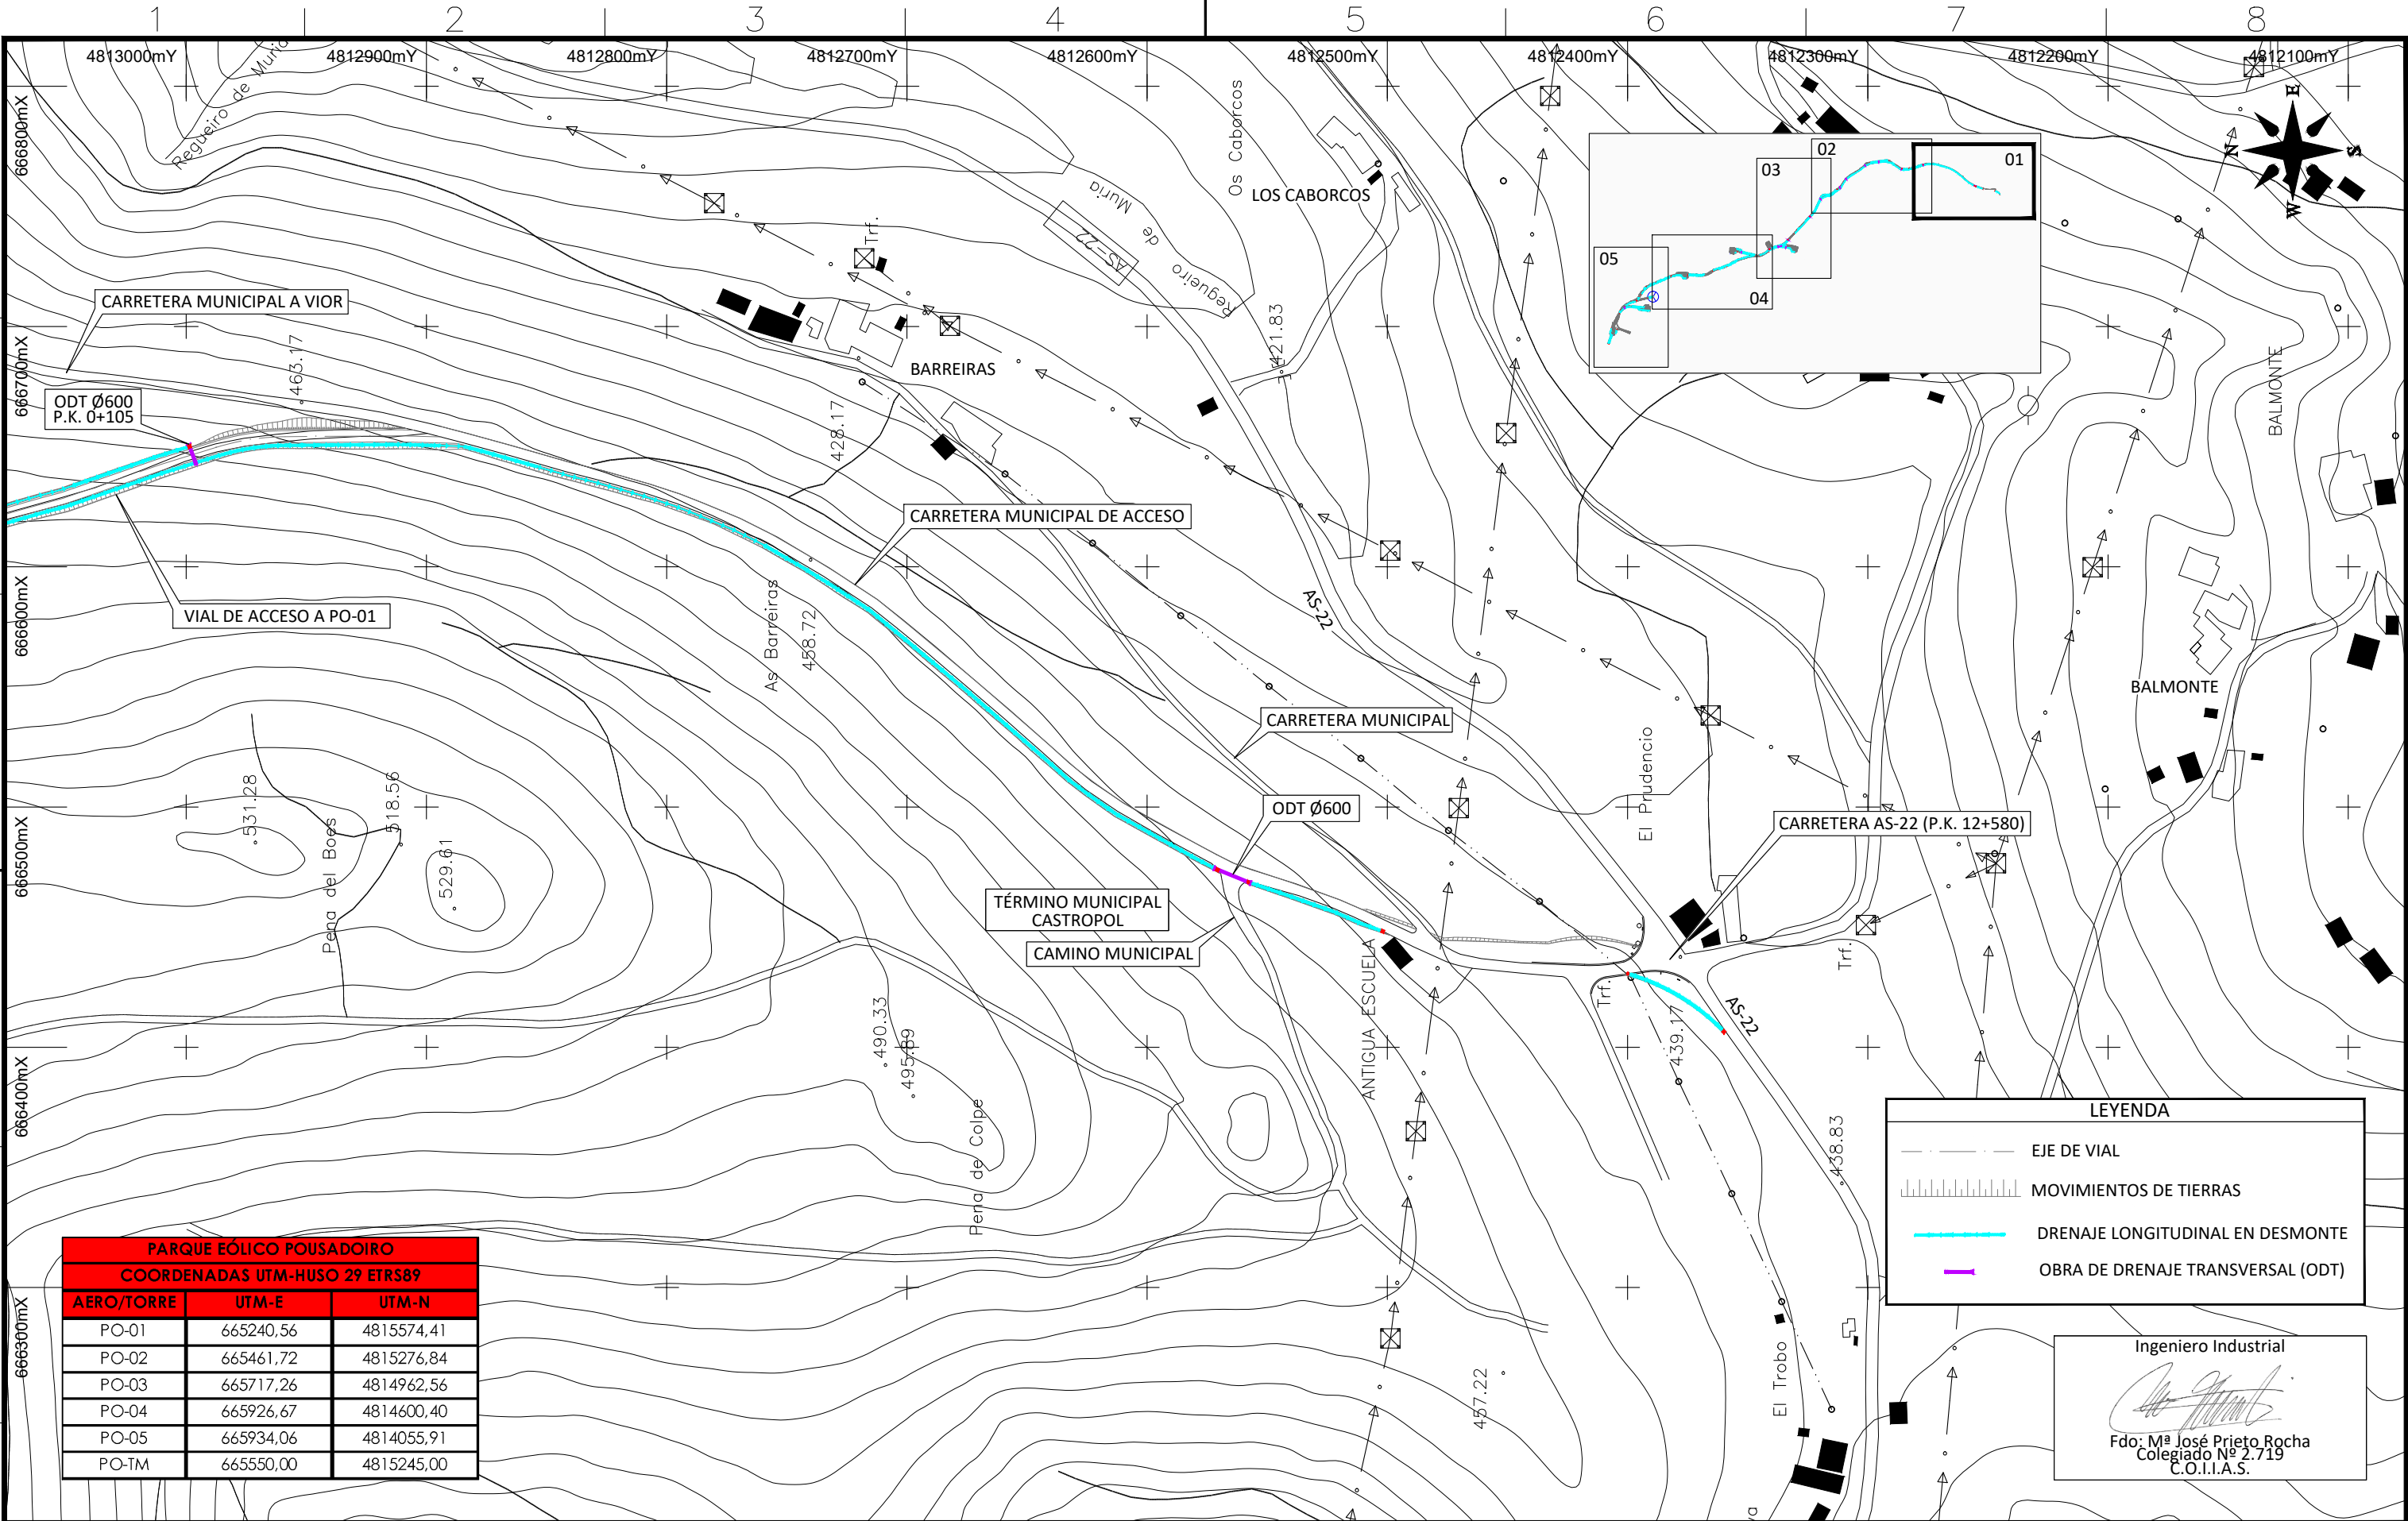




PARQUE EÓLICO POUSADOIRO		
COORDENADAS UTM-HUSO 29 ETRS89		
AERO/TORRE	UTM-E	UTM-N
PO-01	665240,56	4815574,41
PO-02	665461,72	4815276,84
PO-03	665717,26	4814962,56
PO-04	665926,67	4814600,40
PO-05	665934,06	4814055,91
PO-TM	665550,00	4815245,00

LEYENDA	
	EJE DE VIAL
	MOVIMIENTOS DE TIERRAS
	DRENAJE LONGITUDINAL EN DESMONTE
	OBRA DE DRENAJE TRANSVERSAL (ODT)

Ingeniero Industrial

Fdo: M^º José Prieto Rocha
Colegiado N^º 2.719
C.O.I.I.A.S.

E						SCALE: 1 / 2.500	A3	PARQUE EÓLICO POUSADOIRO PROYECTO DE EJECUCIÓN	CAD Nº: 1812POPEDR01A		CAD Vers: A	12/19
D										Page: 01	Cont: 02	
C						DRAWN:	ING.					
B						CHECKED:	ING.	PLANTA GENERAL DE DRENAJES Término Municipal de Castropol (Principado de Asturias)				
EDIC.	DATE	DRAWN	CHECKED	REVISED	MODIFICATION	REVISED:	A.P.P.					

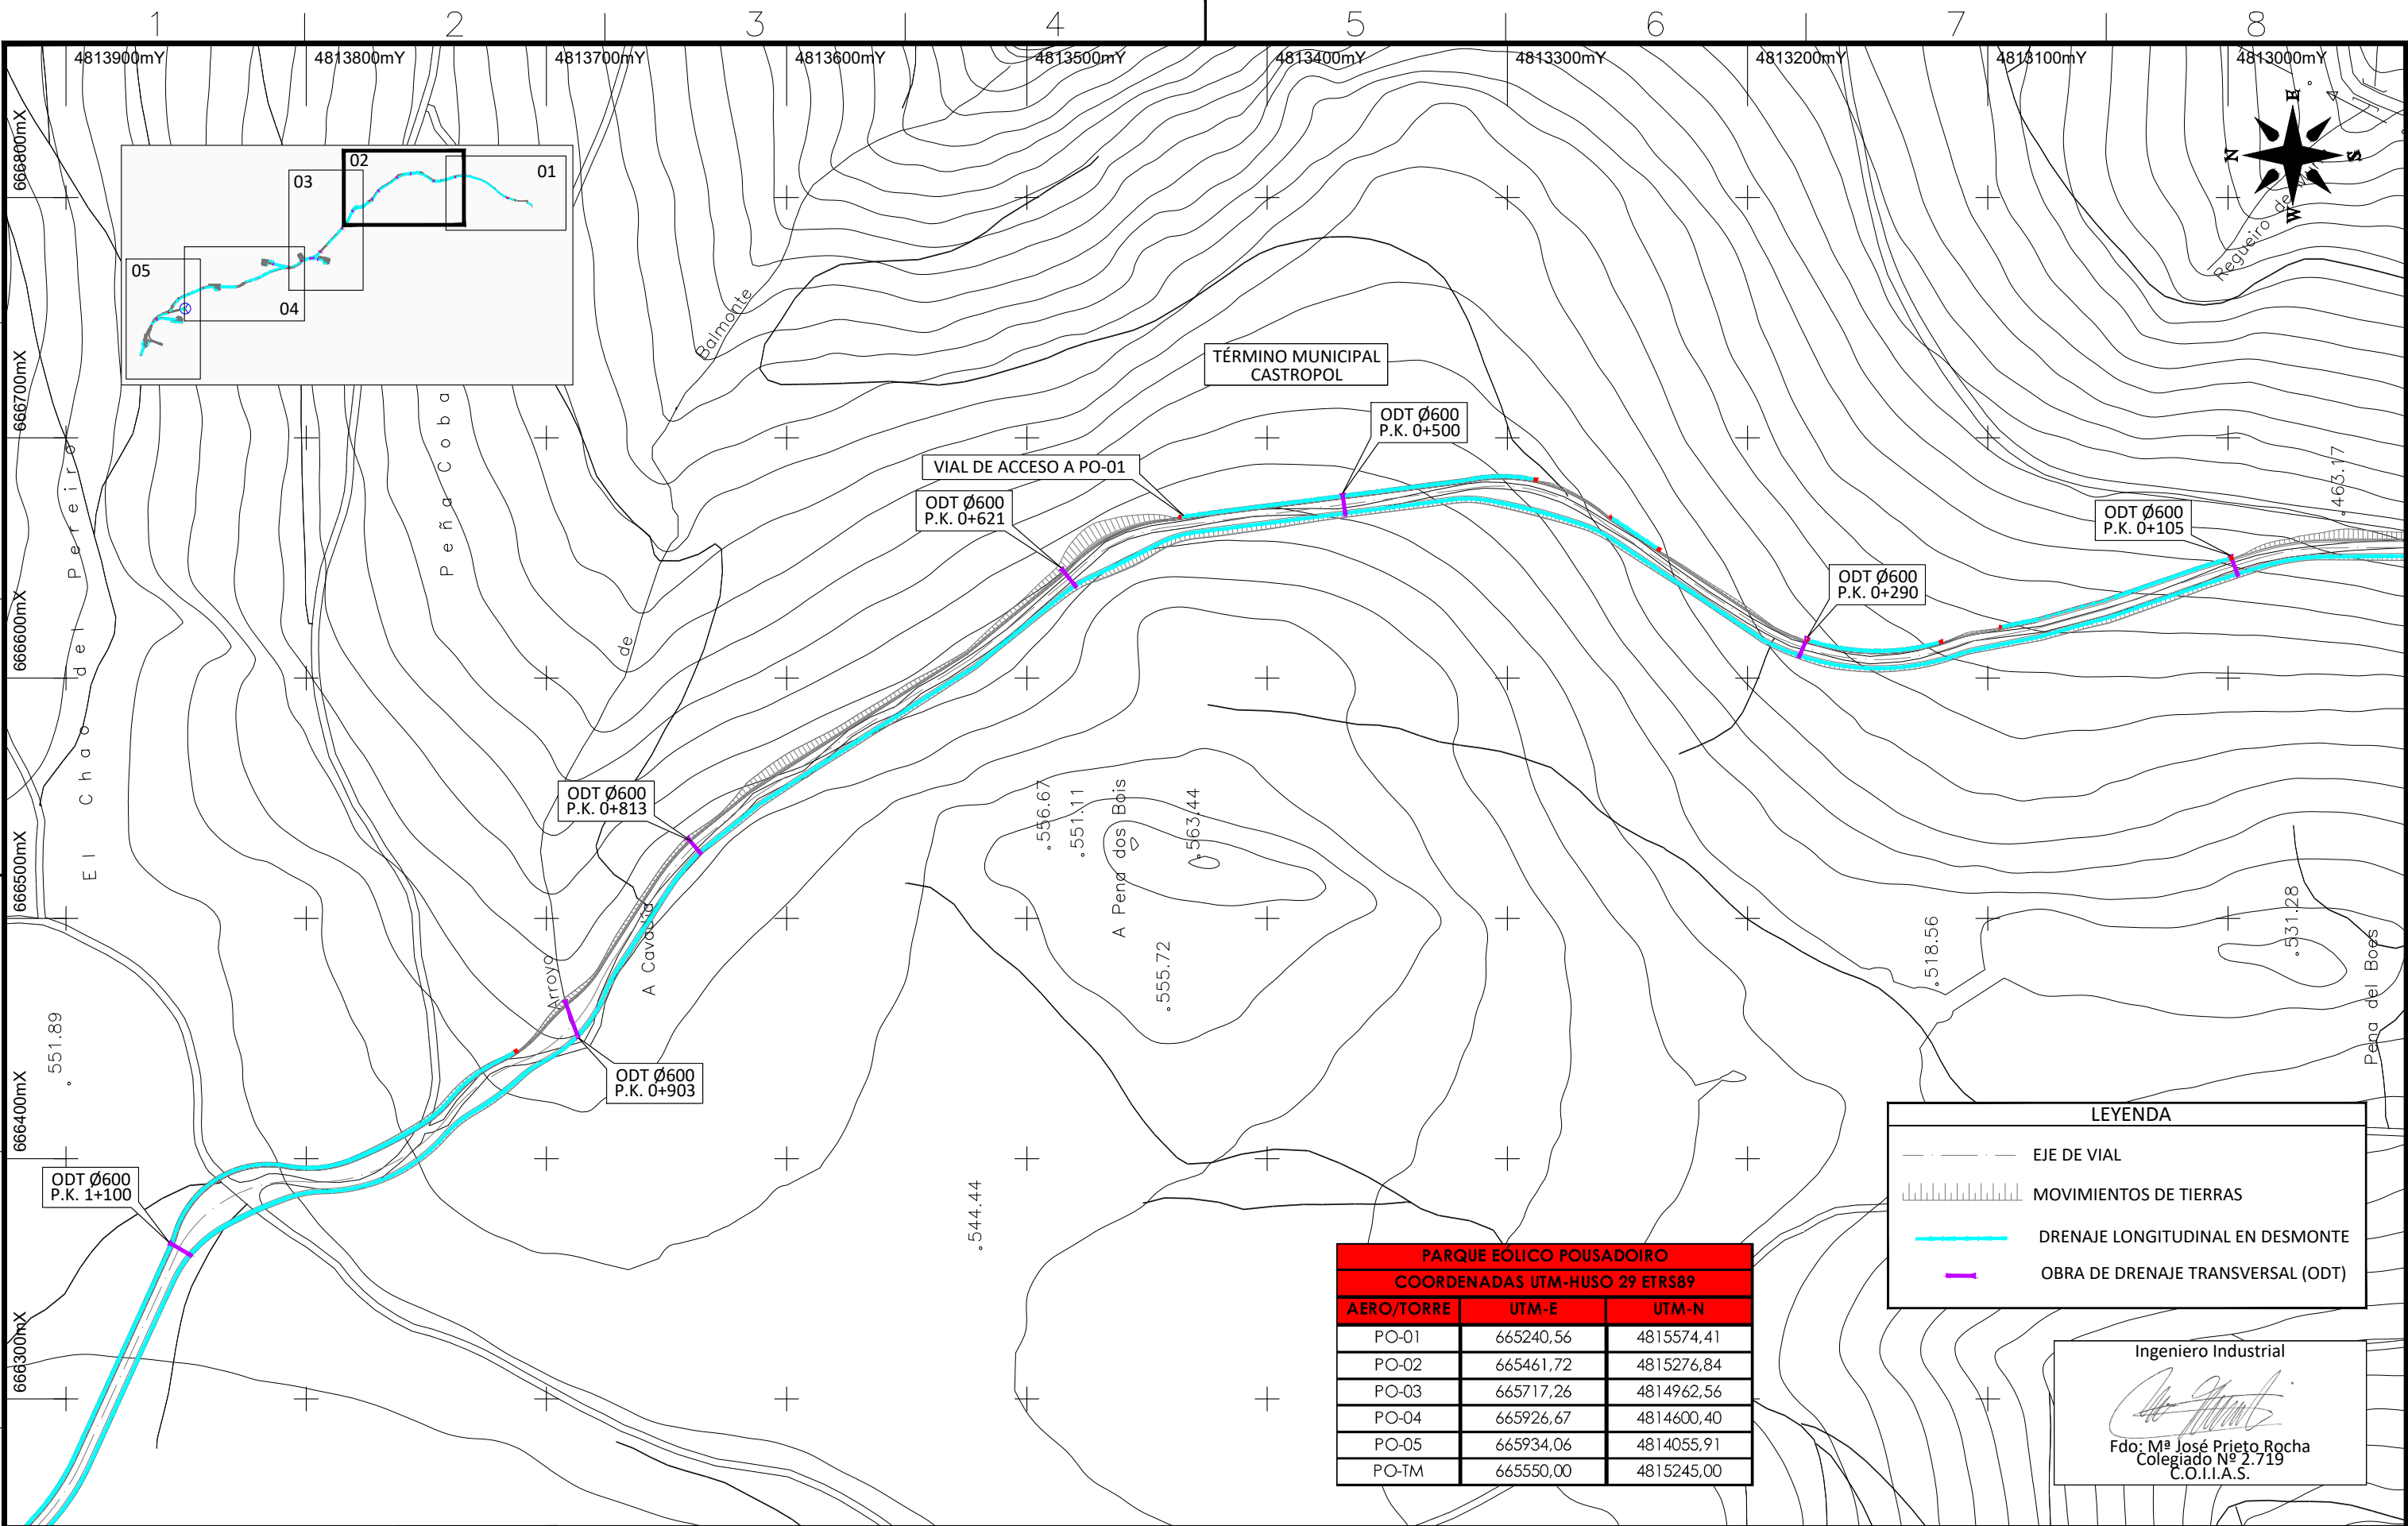

PARQUE EÓLICO POUSADOIRO		
COORDENADAS UTM-HUSO 29 ETRS89		
AERO/TORRE	UTM-E	UTM-N
PO-01	665240,56	4815574,41
PO-02	665461,72	4815276,84
PO-03	665717,26	4814962,56
PO-04	665926,67	4814600,40
PO-05	665934,06	4814055,91
PO-TM	665550,00	4815245,00

LEYENDA

EJE DE VIAL



MOVIMIENTOS DE TIERRAS


DRENAJE LONGITUDINAL EN DESMONTE

OBRA DE DRENAJE TRANSVERSAL (ODT)

Ingeniero Industrial

Fdo: M^a José Prieto Rocha
Colegiado N^o 2.719
C.O.I.I.A.S.

E						SCALE: 1 / 2.500	A3	PARQUE EÓLICO POUSADOIRO PROYECTO DE EJECUCIÓN	CAD Nº: 1812POPEDR01A	CAD Vers: A	12/19
D										Page: 02	Cont: 03
C						DRAWN:	ING.				
B						CHECKED:	ING.	PLANTA GENERAL DE DRENAJES Término Municipal de Castropol (Principado de Asturias)			
EDIC.	DATE	DRAWN	CHECKED	REVISED	MODIFICATION	REVISED:	A.P.P.				

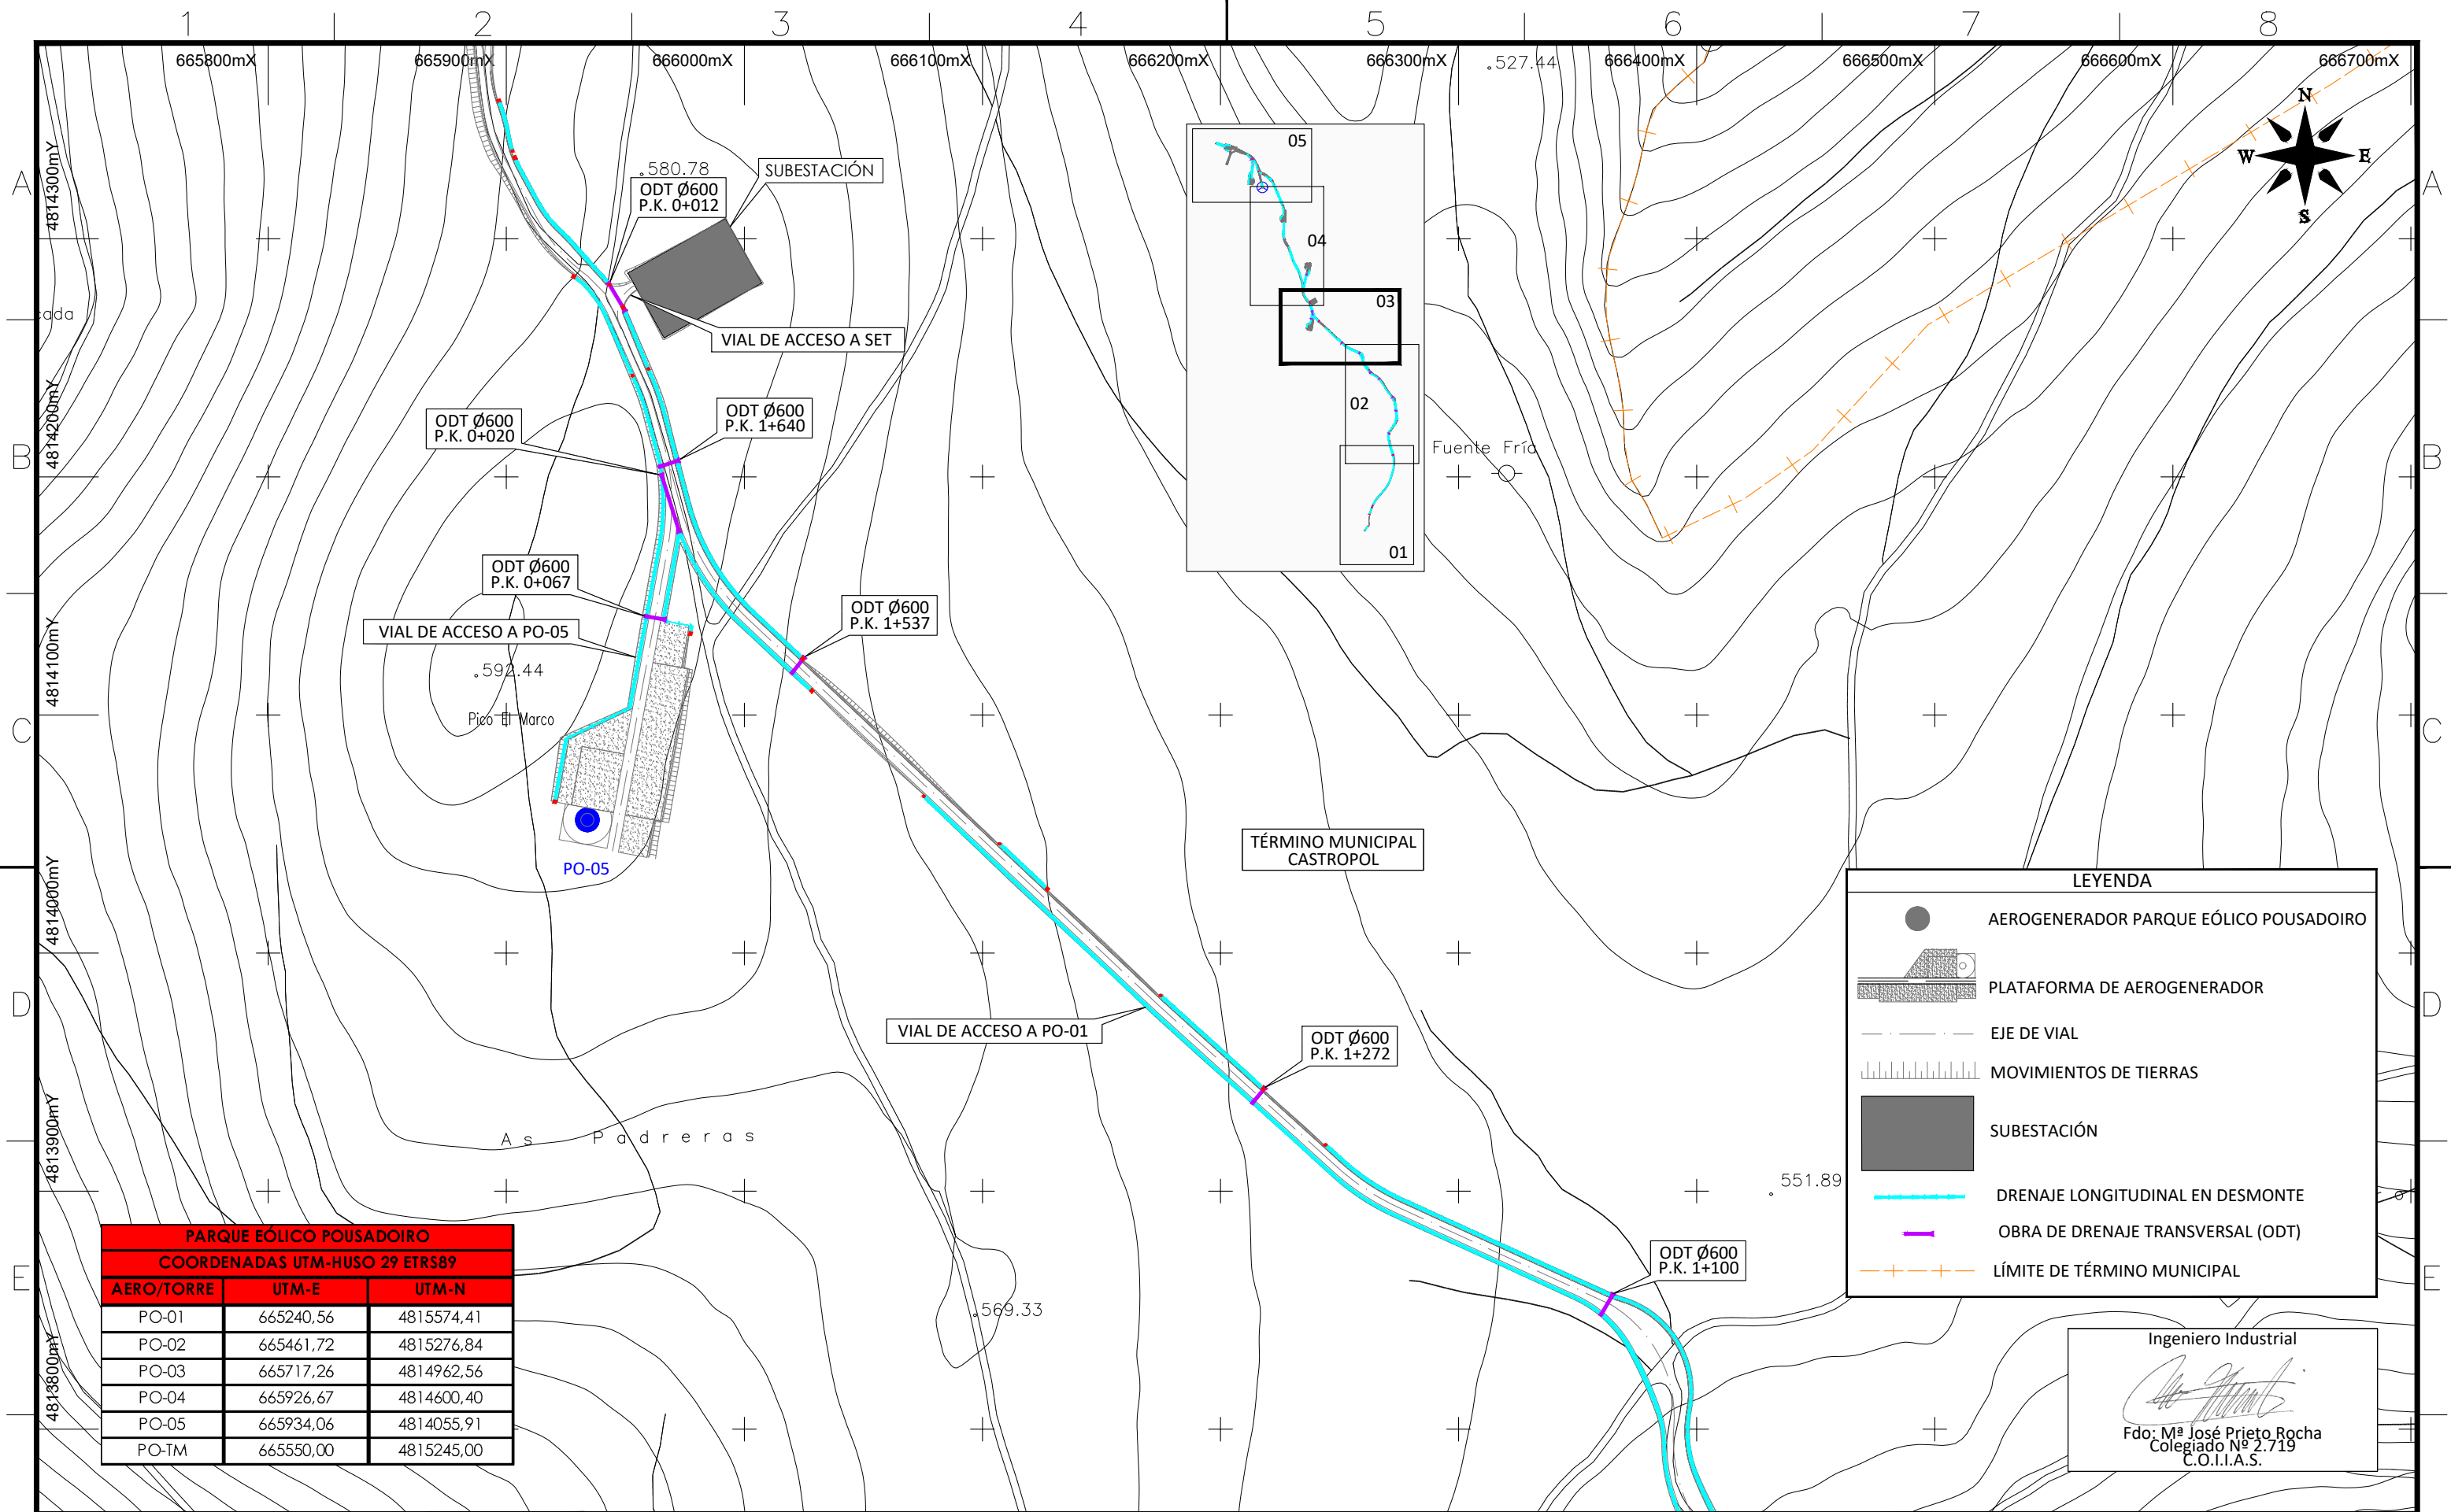

PARQUE EÓLICO POUSADOIRO		
COORDENADAS UTM-HUSO 29 ETRS89		
AERO/TORRE	UTM-E	UTM-N
PO-01	665240,56	4815574,41
PO-02	665461,72	4815276,84
PO-03	665717,26	4814962,56
PO-04	665926,67	4814600,40
PO-05	665934,06	4814055,91
PO-TM	665550,00	4815245,00

LEYENDA

AEROGENERADOR PARQUE EÓLICO POUSADOIRO

PLATAFORMA DE AEROGENERADOR

EJE DE VIAL

MOVIMIENTOS DE TIERRAS

SUBESTACIÓN



DRENAJE LONGITUDINAL EN DESMONTE


OBRA DE DRENAJE TRANSVERSAL (ODT)

LÍMITE DE TÉRMINO MUNICIPAL

Ingeniero Industrial

Fdo: M^º José Prieto Rocha
Colegiado N^º 2.719
C.O.I.I.A.S.

E						SCALE: 1 / 2.500	A3	PARQUE EÓLICO POUSADOIRO PROYECTO DE EJECUCIÓN	CAD Nº: 1812POPEDR01A	CAD Vers: A	12/19
D										Page: 03	Cont: 04
C						DRAWN:	ING.				
B						CHECKED:	ING.	PLANTA GENERAL DE DRENAJES Término Municipal de Castropol (Principado de Asturias)			
EDIC.	DATE	DRAWN	CHECKED	REVISED	MODIFICATION	REVISED:	A.P.P.				

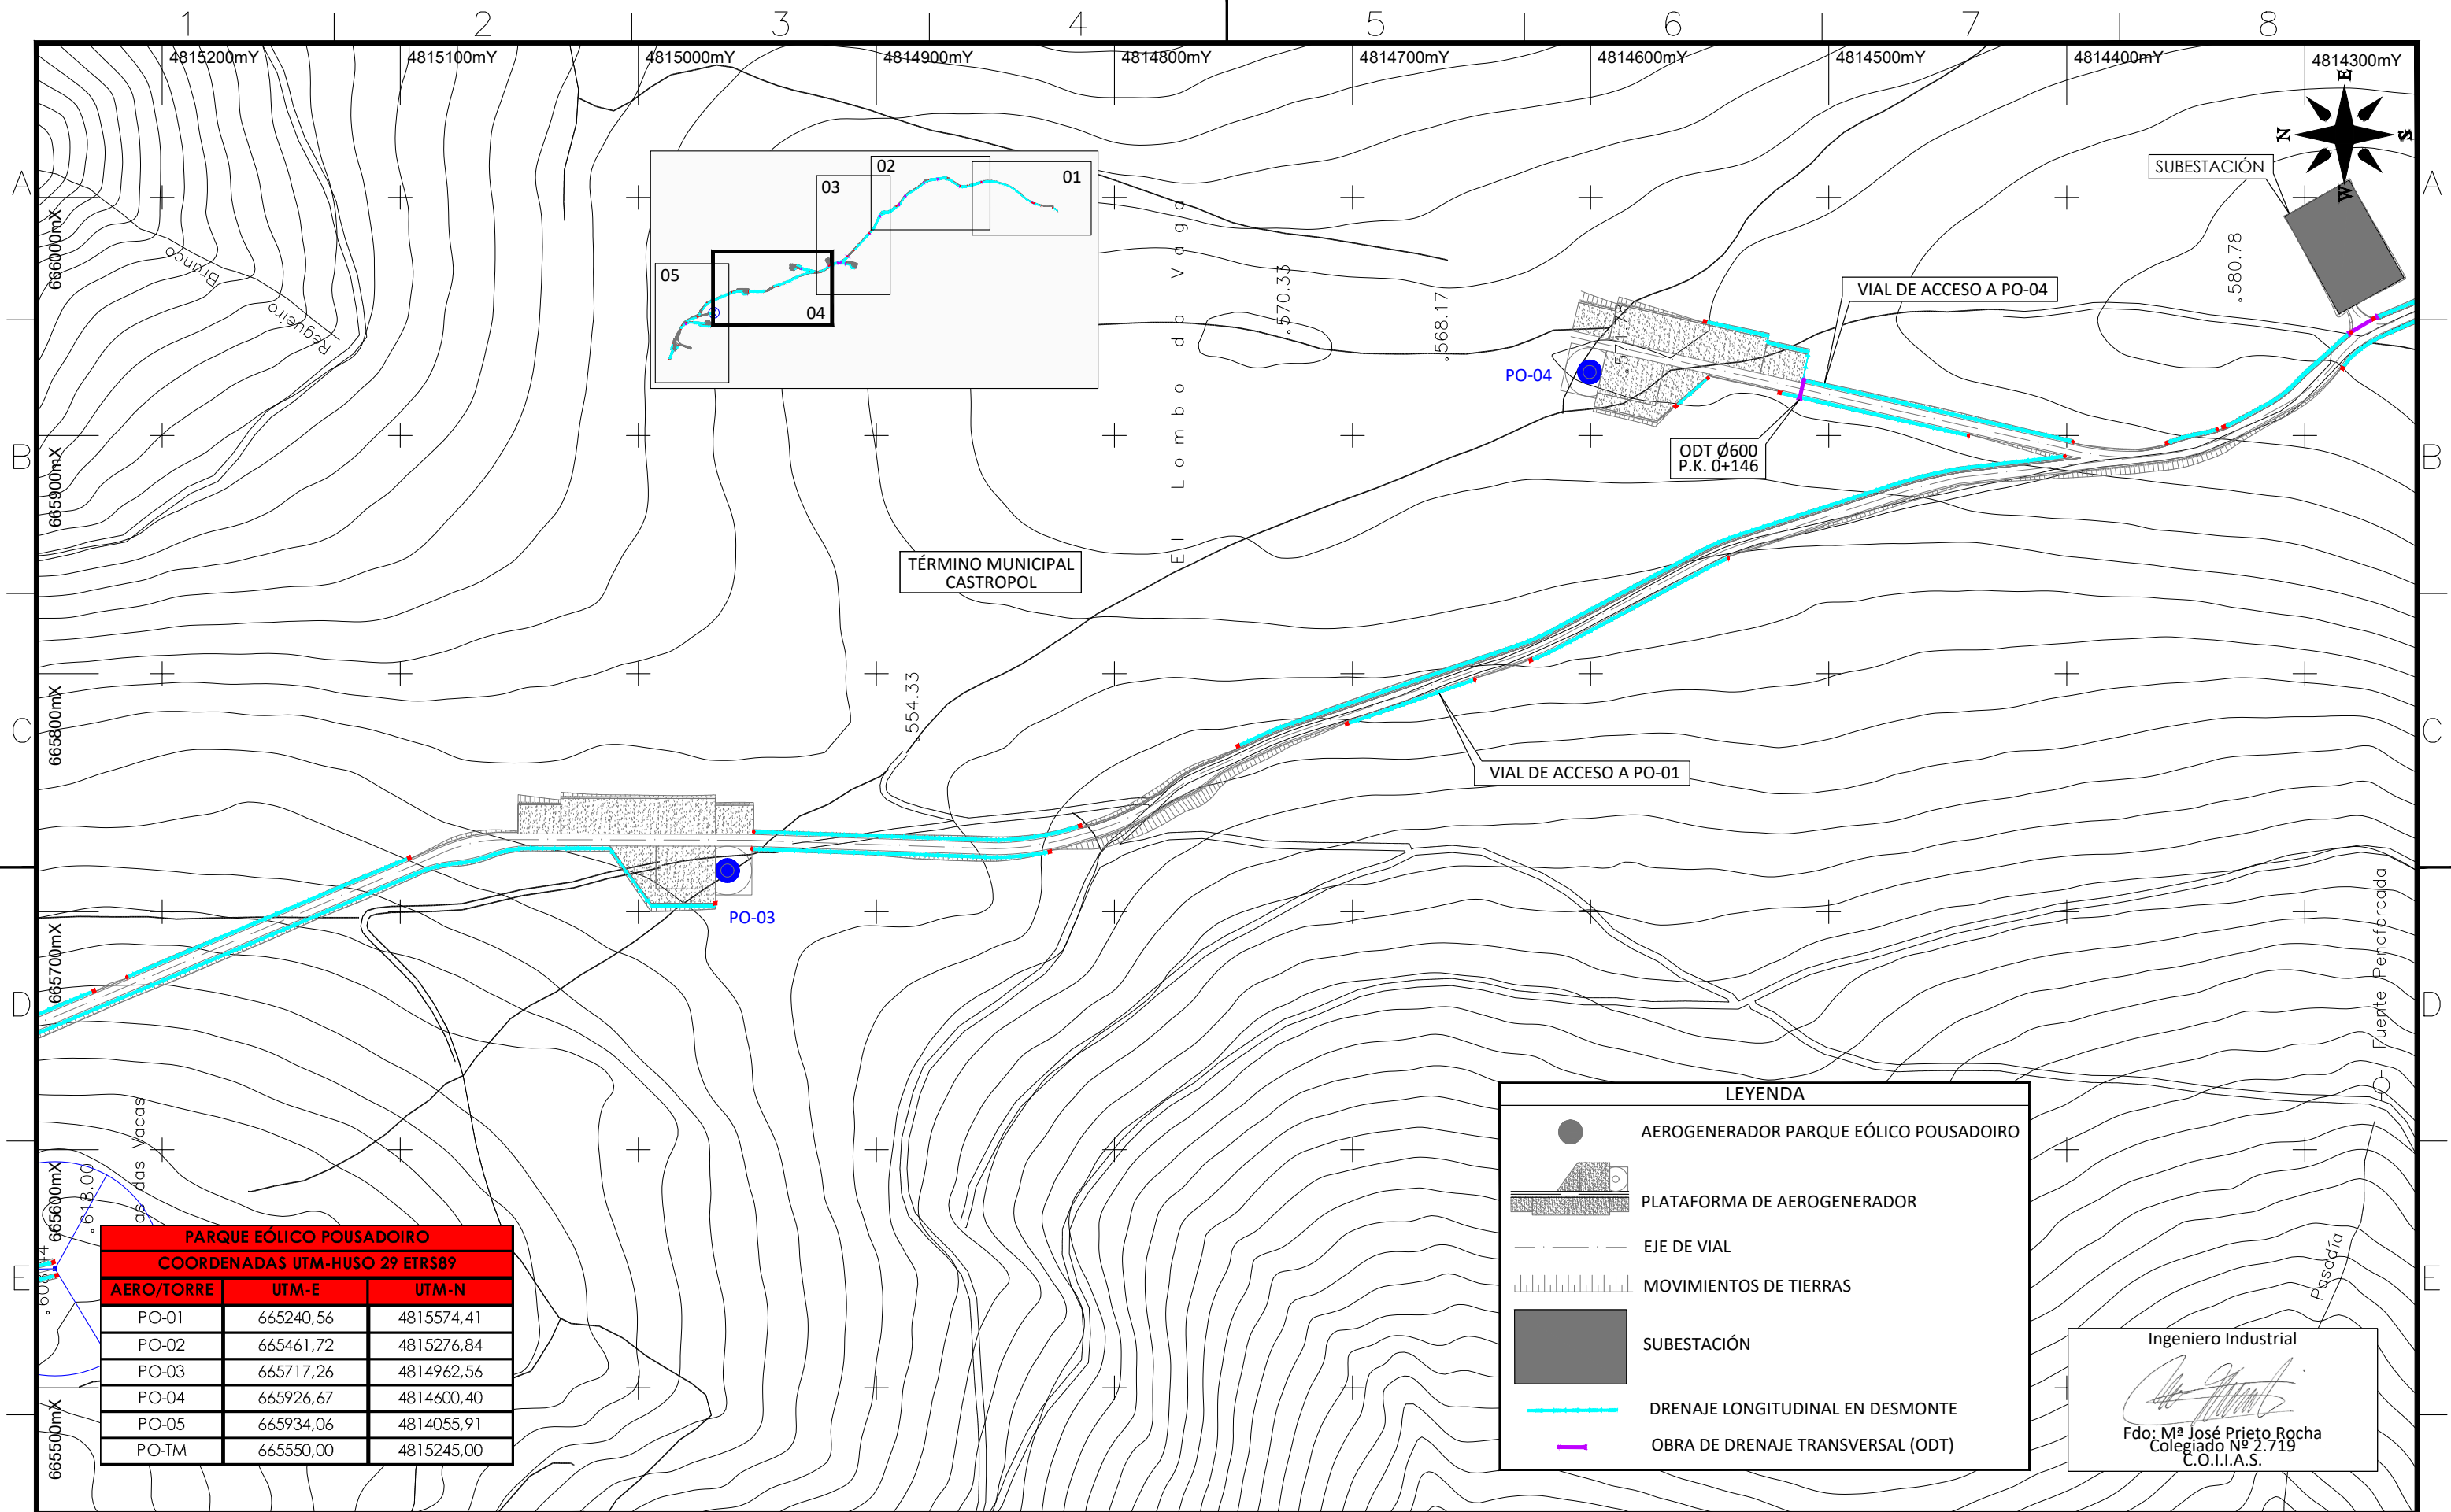

PARQUE EÓLICO POUSADOIRO		
COORDENADAS UTM-HUSO 29 ETRS89		
AERO/TORRE	UTM-E	UTM-N
PO-01	665240,56	4815574,41
PO-02	665461,72	4815276,84
PO-03	665717,26	4814962,56
PO-04	665926,67	4814600,40
PO-05	665934,06	4814055,91
PO-TM	665550,00	4815245,00

LEYENDA

AEROGENERADOR PARQUE EÓLICO POUSADOIRO

PLATAFORMA DE AEROGENERADOR

EJE DE VIAL

MOVIMIENTOS DE TIERRAS



SUBESTACIÓN



DRENAJE LONGITUDINAL EN DESMONTE

OBRA DE DRENAJE TRANSVERSAL (ODT)

Ingeniero Industrial

Fdo: M^a José Prieto Rocha
Colegiado Nº 2.719
C.O.I.I.A.S.

E						SCALE: 1 / 2.500	A3	PARQUE EÓLICO POUSADOIRO PROYECTO DE EJECUCIÓN	CAD Nº: 1812POPEDR01A		CAD Vers: A	12/19
D										Page: 04	Cont: 05	
C						DRAWN:	ING.					
B						CHECKED:	ING.	PLANTA GENERAL DE DRENAJES Término Municipal de Castropol (Principado de Asturias)		 <i>Ingeniería y Calidad Sostenible</i>		
EDIC.	DATE	DRAWN	CHECKED	REVISED	MODIFICATION	REVISED:	A.P.P.					

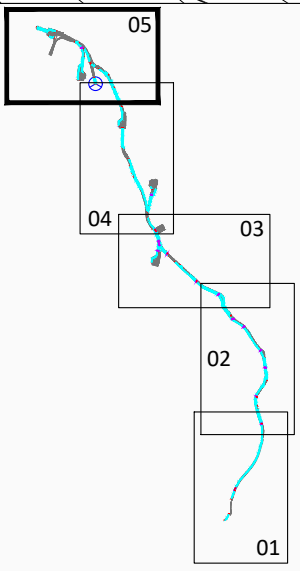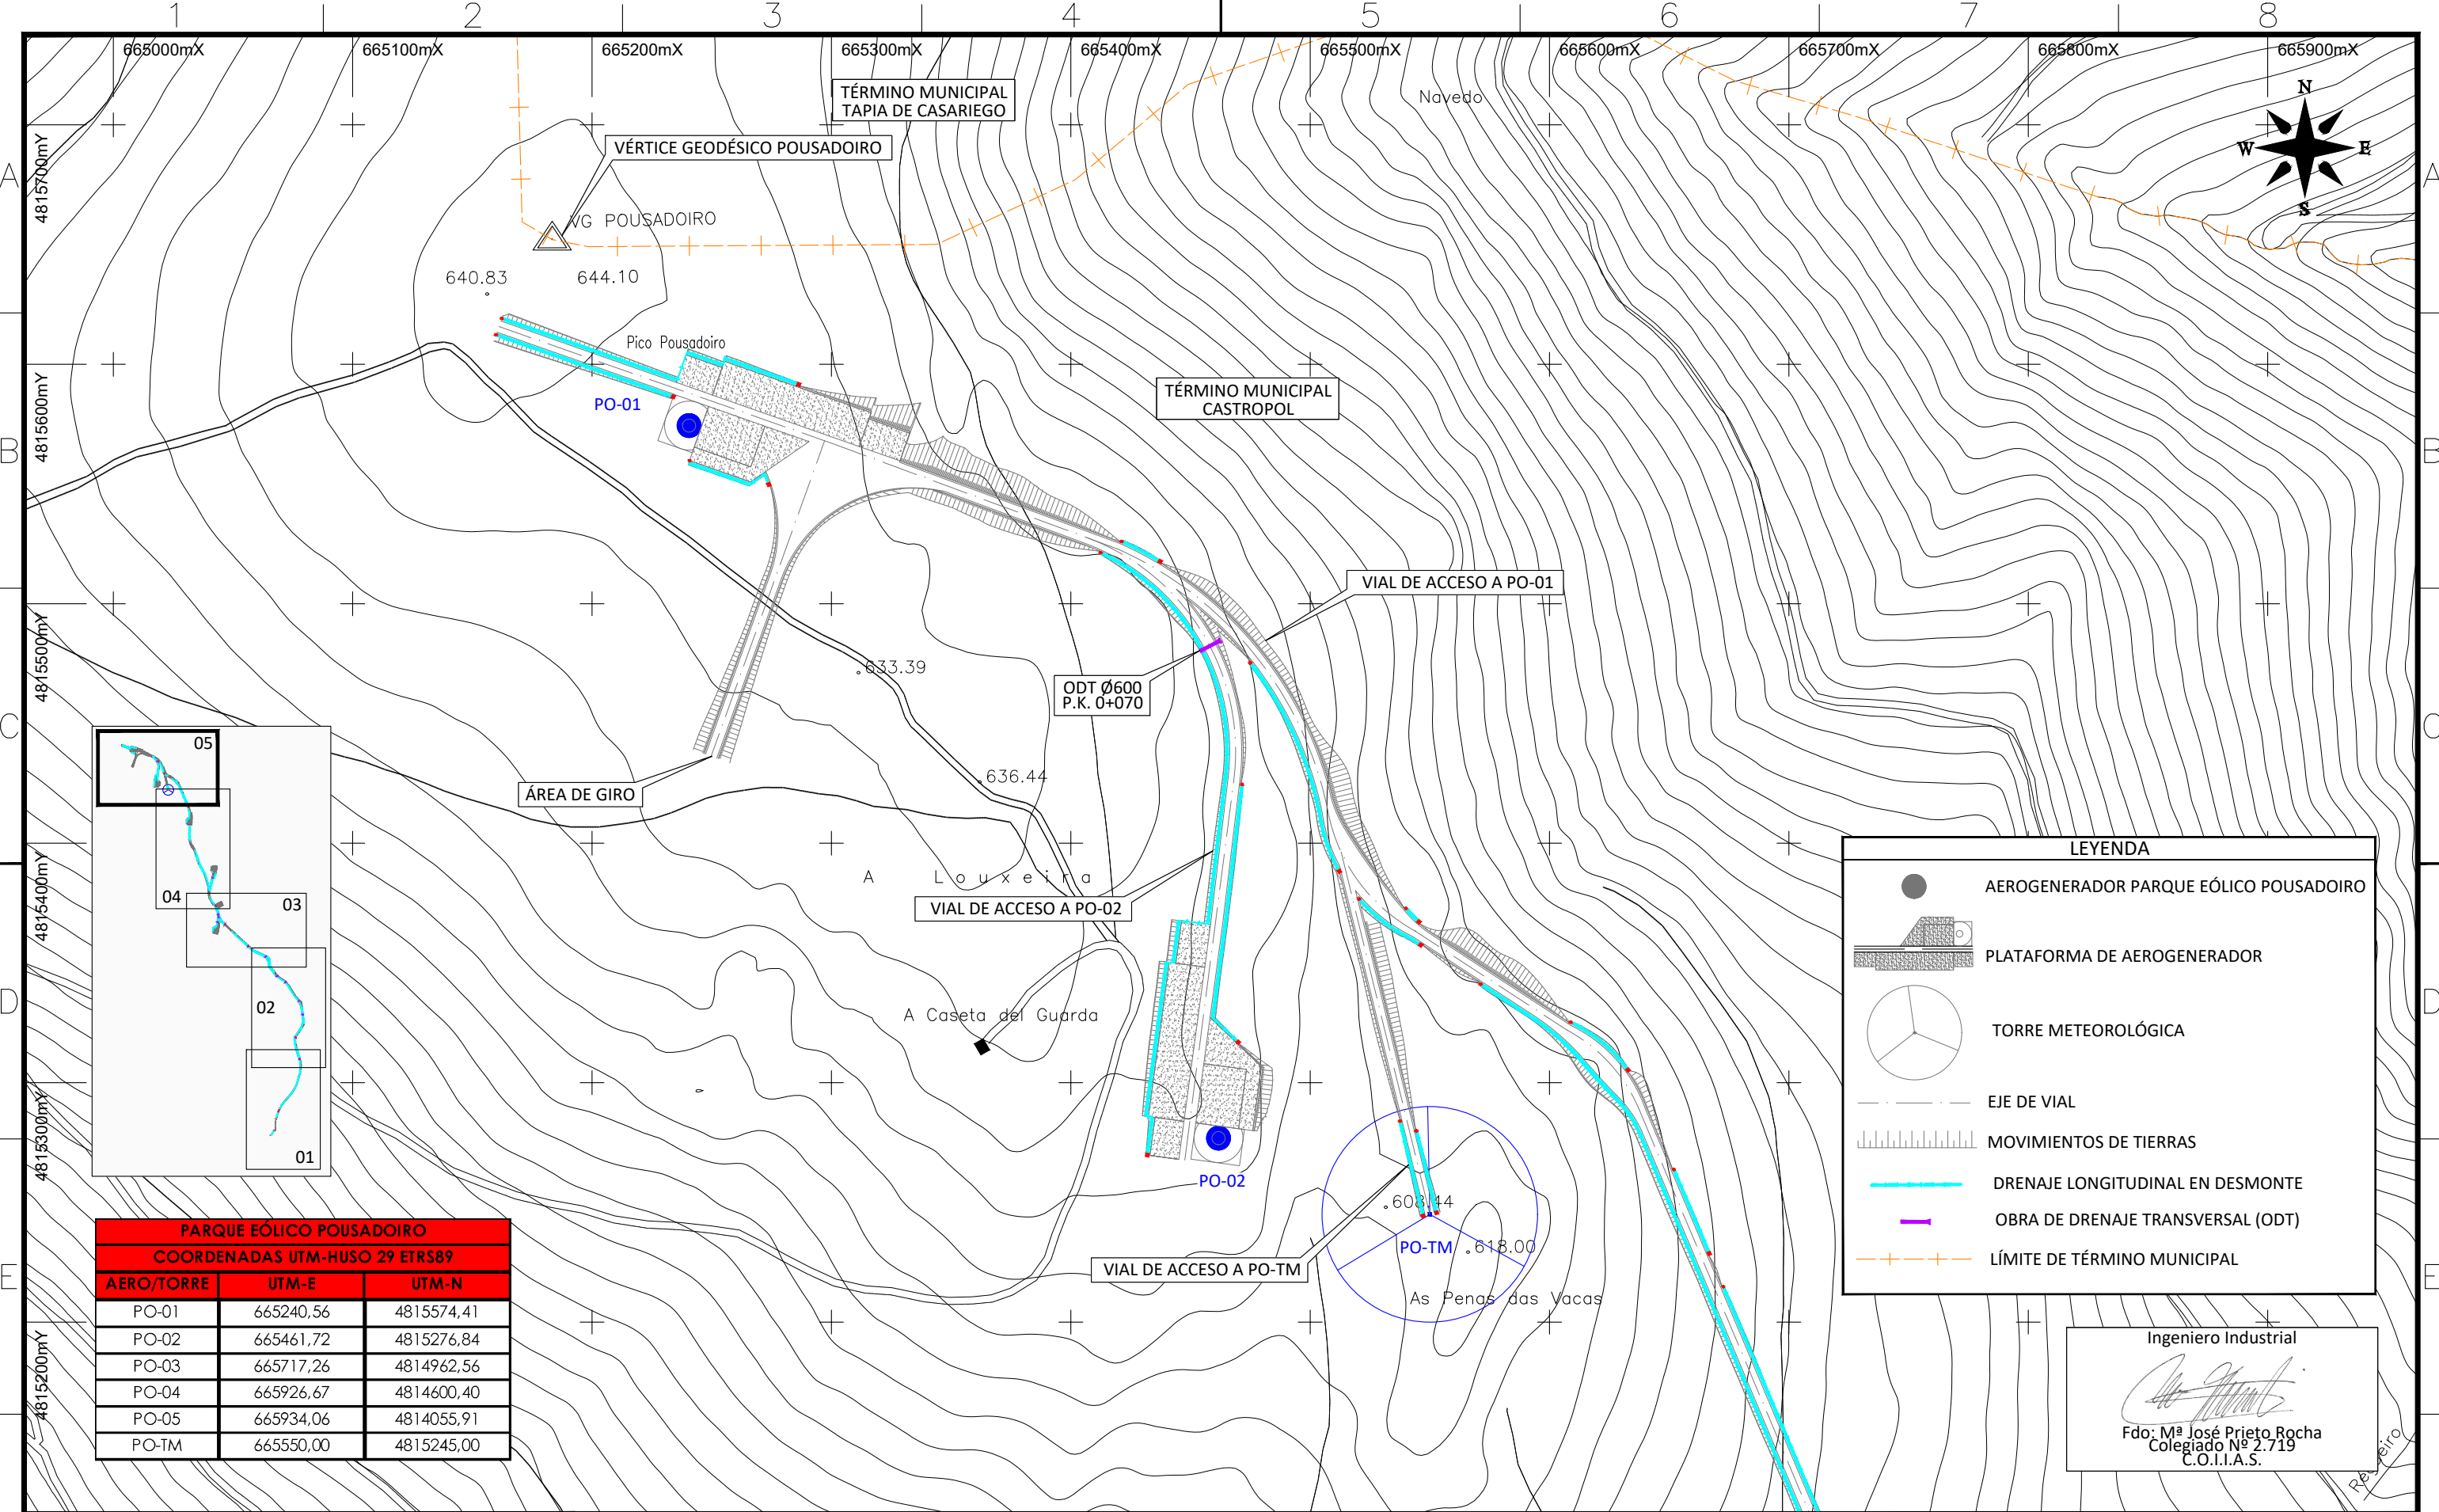

PARQUE EÓLICO POUSADOIRO		
COORDENADAS UTM-HUSO 29 ETRS89		
AERO/TORRE	UTM-E	UTM-N
PO-01	665240,56	4815574,41
PO-02	665461,72	4815276,84
PO-03	665717,26	4814962,56
PO-04	665926,67	4814600,40
PO-05	665934,06	4814055,91
PO-TM	665550,00	4815245,00

LEYENDA

AEROGENERADOR PARQUE EÓLICO POUSADOIRO

PLATAFORMA DE AEROGENERADOR

TORRE METEOROLÓGICA

EJE DE VIAL

MOVIMIENTOS DE TIERRAS



DRENAJE LONGITUDINAL EN DESMONTE


OBRA DE DRENAJE TRANSVERSAL (ODT)

LÍMITE DE TÉRMINO MUNICIPAL


Ingeniero Industrial

Fdo: M^e José Prieto Rocha
Colegiado Nº 2.719
C.O.I.I.A.S.


E						SCALE: 1 / 2.500	A3	PARQUE EÓLICO POUSADOIRO PROYECTO DE EJECUCIÓN	CAD Nº: 1812POPEDR01A	CAD Vers: A	12/19
D										Page: 05	Cont: -
C						DRAWN:	ING.		PLANTA GENERAL DE DRENAJES Término Municipal de Castropol (Principado de Asturias)		 <i>Ingeniería y Calidad Sostenible</i>
B						CHECKED:	ING.				
EDIC.	DATE	DRAWN	CHECKED	REVISED	MODIFICATION	REVISED:	A.P.P.				

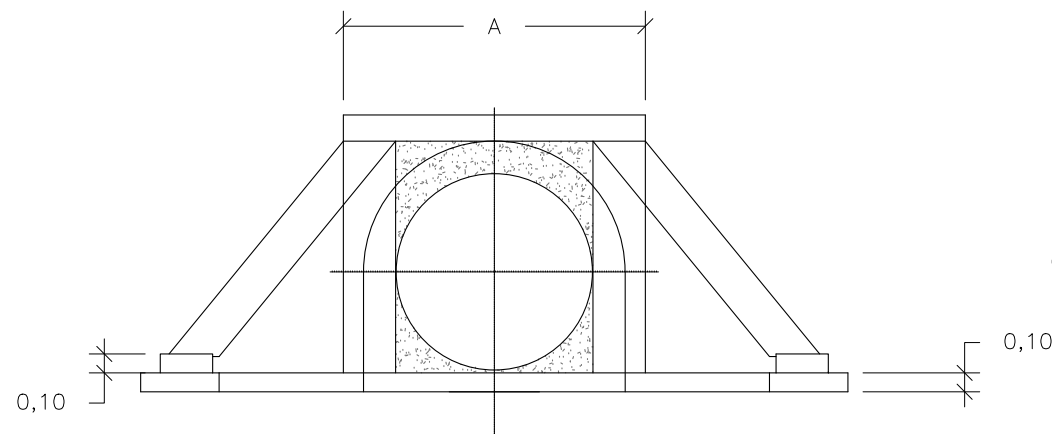


ALZADO

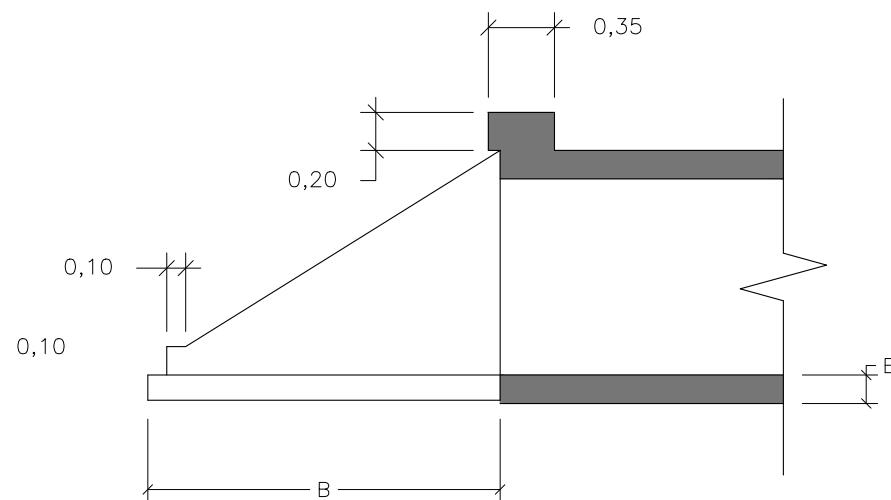


SECCIÓN A-A

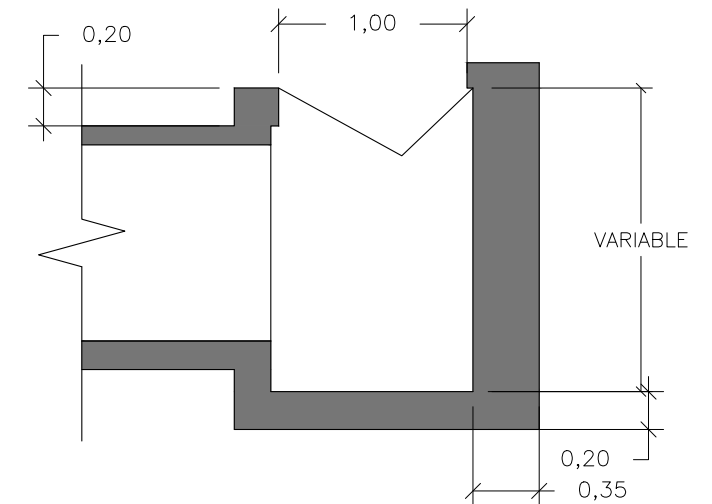


POZO

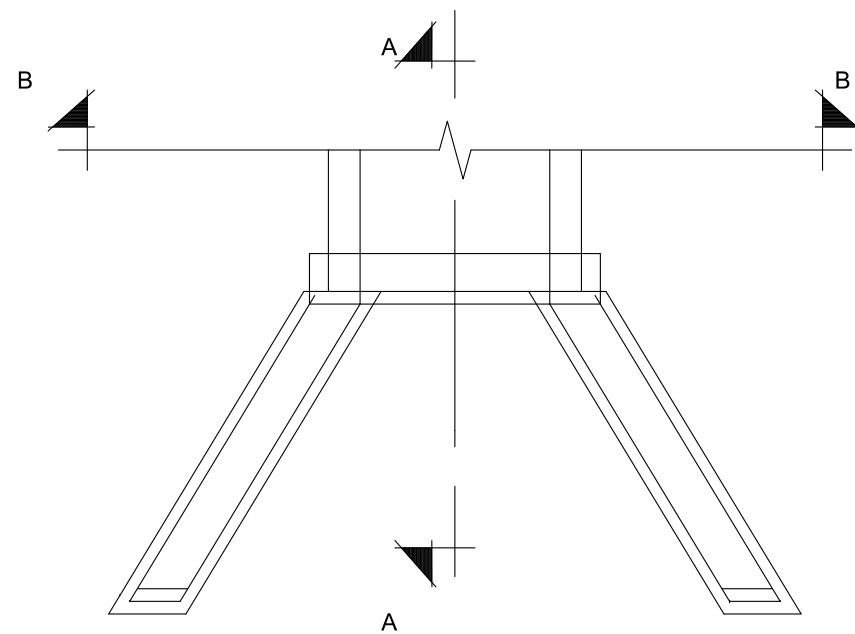

PLANTA

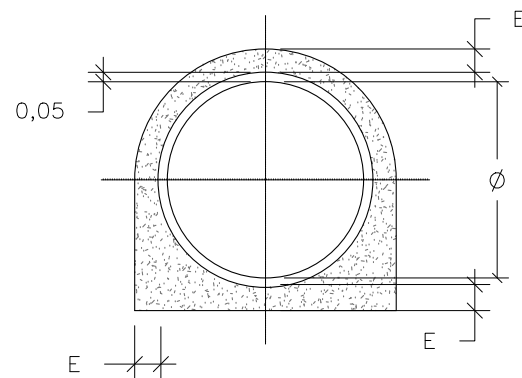

SECCIÓN B-B

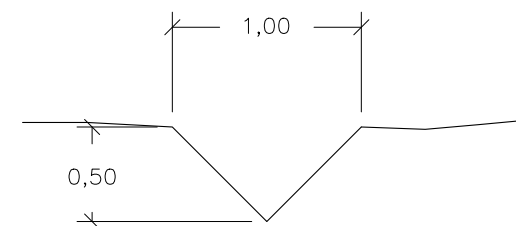



CUNETA TIPO 1


Ø	A	B	E	F	T
0,40	1,00	0,64	0,10	0,45	0,30
0,60	1,20	0,96	0,12	0,60	0,30
0,80	1,20	1,28	0,15	0,85	0,30

Ingeniero Industrial

 Fdo: M.ª José Prieto Rocha
 Colegiado Nº 2.719
 C.O.I.I.A.S.


E						SCALE: 1 / 40	A3	PARQUE EÓLICO POUSADOIRO PROYECTO DE EJECUCIÓN	CAD Nº: 1812POPEDR02A	CAD Vers: A	12/19
D										Page: 01	Cont: --
C						DRAWN:	ING.				
B						CHECKED:	ING.	SECCIÓN TIPO DE DRENAJES Término Municipal de Castropol (Principado de Asturias)			
EDIC.	DATE	DRAWN	CHECKED	REVISED	MODIFICATION	REVISED:	A.P.P.				

DETALLE DE ZANJA TIPO

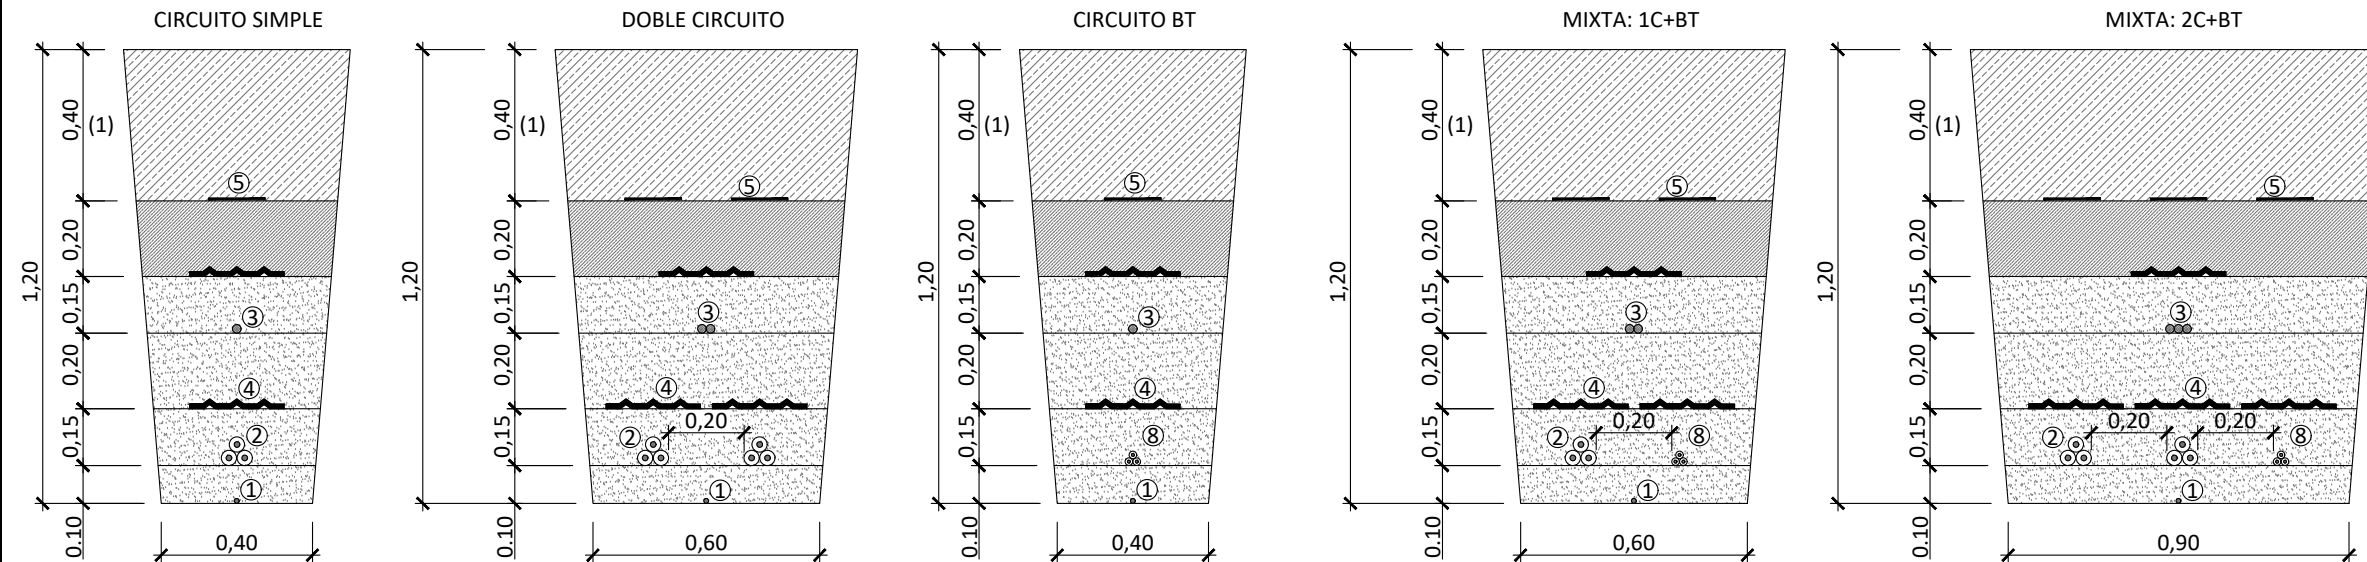


(1) - Cuando la zanja discorra por terreno agrícola se incluirá una capa de 0.25 m de tierra vegetal quedando 0.35 m de material compactado mecánico.


DETALLE ZANJA TIPO CRUCE CARRETERA

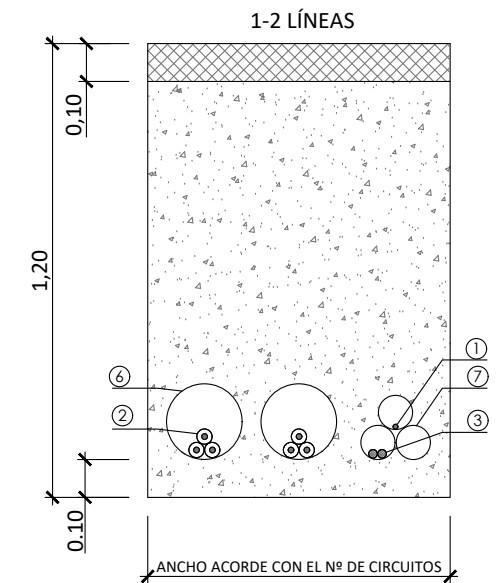

DETALLE ZANJA TIPO SOBRE CIMENTACIÓN TORRE

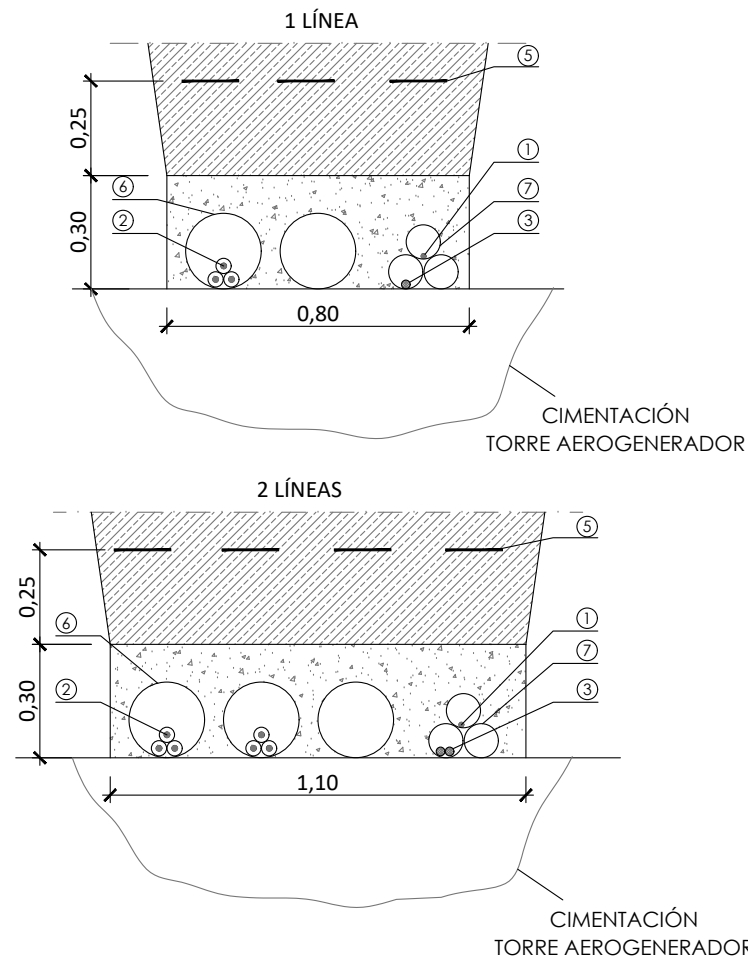


DETALLE ZANJA TIPO CRUCE VIAL

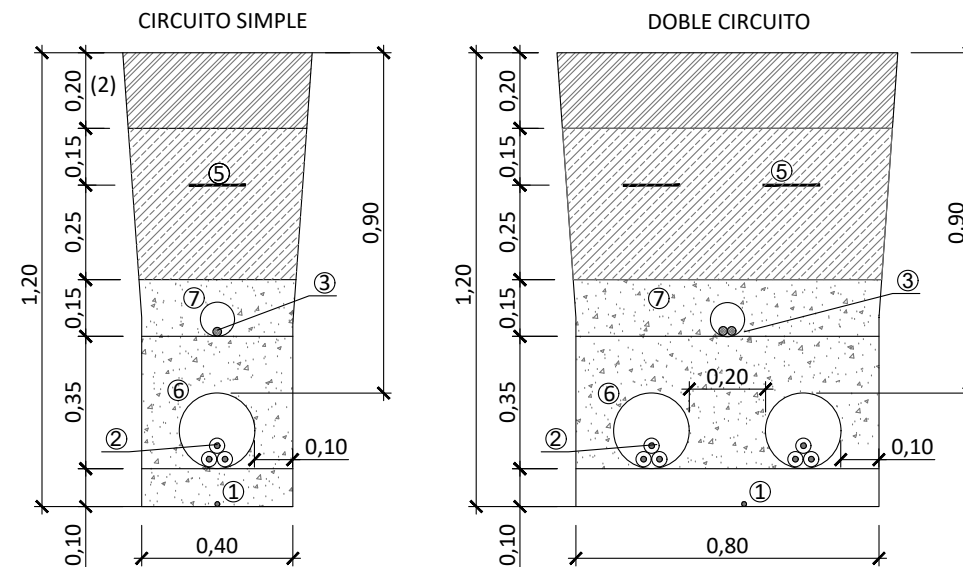

(2) - Material conforme al acabado del vial que se cruza.

HITO DE SEÑALIZACIÓN DE HORMIGÓN

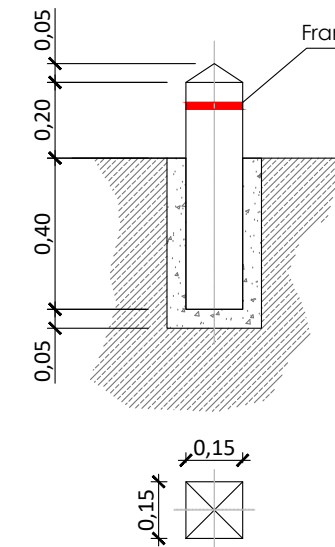

NOTAS:

- Se colocarán hitos de señalización a lo largo de todo el recorrido de la zanja, a razón de uno cada 50 metros y en cambios de dirección.
- En los cruces bajo cauces, las generatrices superiores externas de los tubos de revestimiento, quedarán situadas a una profundidad de 1,5 m, como mínimo, bajo los lechos de cada cauce, sin cortar lodos ni fangos.

CODIFICACIÓN DE COLORES RGB:

- Señalización de conducción cada 50 m. Rojo (255,0,0)
- Empalmes de conductores subterráneos. Azul (0,127,255)
- Paso de conductores de viales de caminos. Verde (0,255,0)

* El numero de franjas a señalar en el hito dependerá de los circuitos enterrados en la zanja

LEYENDA

- | | | | |
|--|---|--|---|
| | Zahorra | | ① Cable de tierra |
| | Arena lavada de rio | | ② Cables de MT |
| | Material seleccionado compactado manual | | ③ Cable de comunicaciones (F.O) |
| | Material seleccionado compactado mecánico | | ④ Placa de señalización y protección mecánica |
| | Hormigón HM-20 | | ⑤ Cinta de señalización 200mm (Amarillo) |
| | Aglomerado asfáltico D-12 | | ⑥ Tubo PEAD 200mm |
| | | | ⑦ Tubo PEAD 90mm |
| | | | ⑧ Cable de BT |

Ingeniero Industrial

Fdo: M^a José Prieto Rocha
Colegiado N^o 2.719
C.O.I.I.A.S.

SCALE:
1 / 20

A3

DRAWN:

ING.

CHECKED:

ING.

REVISED:

A.P.P.

PARQUE EÓLICO POUSADOIRO
PROYECTO DE EJECUCIÓN

SECCIONES TIPO DE ZANJAS DE CABLEADOS
Término Municipal de Castropol (Principado de Asturias)

CAD N^o: 1812POPEZA01A


CAD Vers: A

12/19

Page: 01

Cont: --



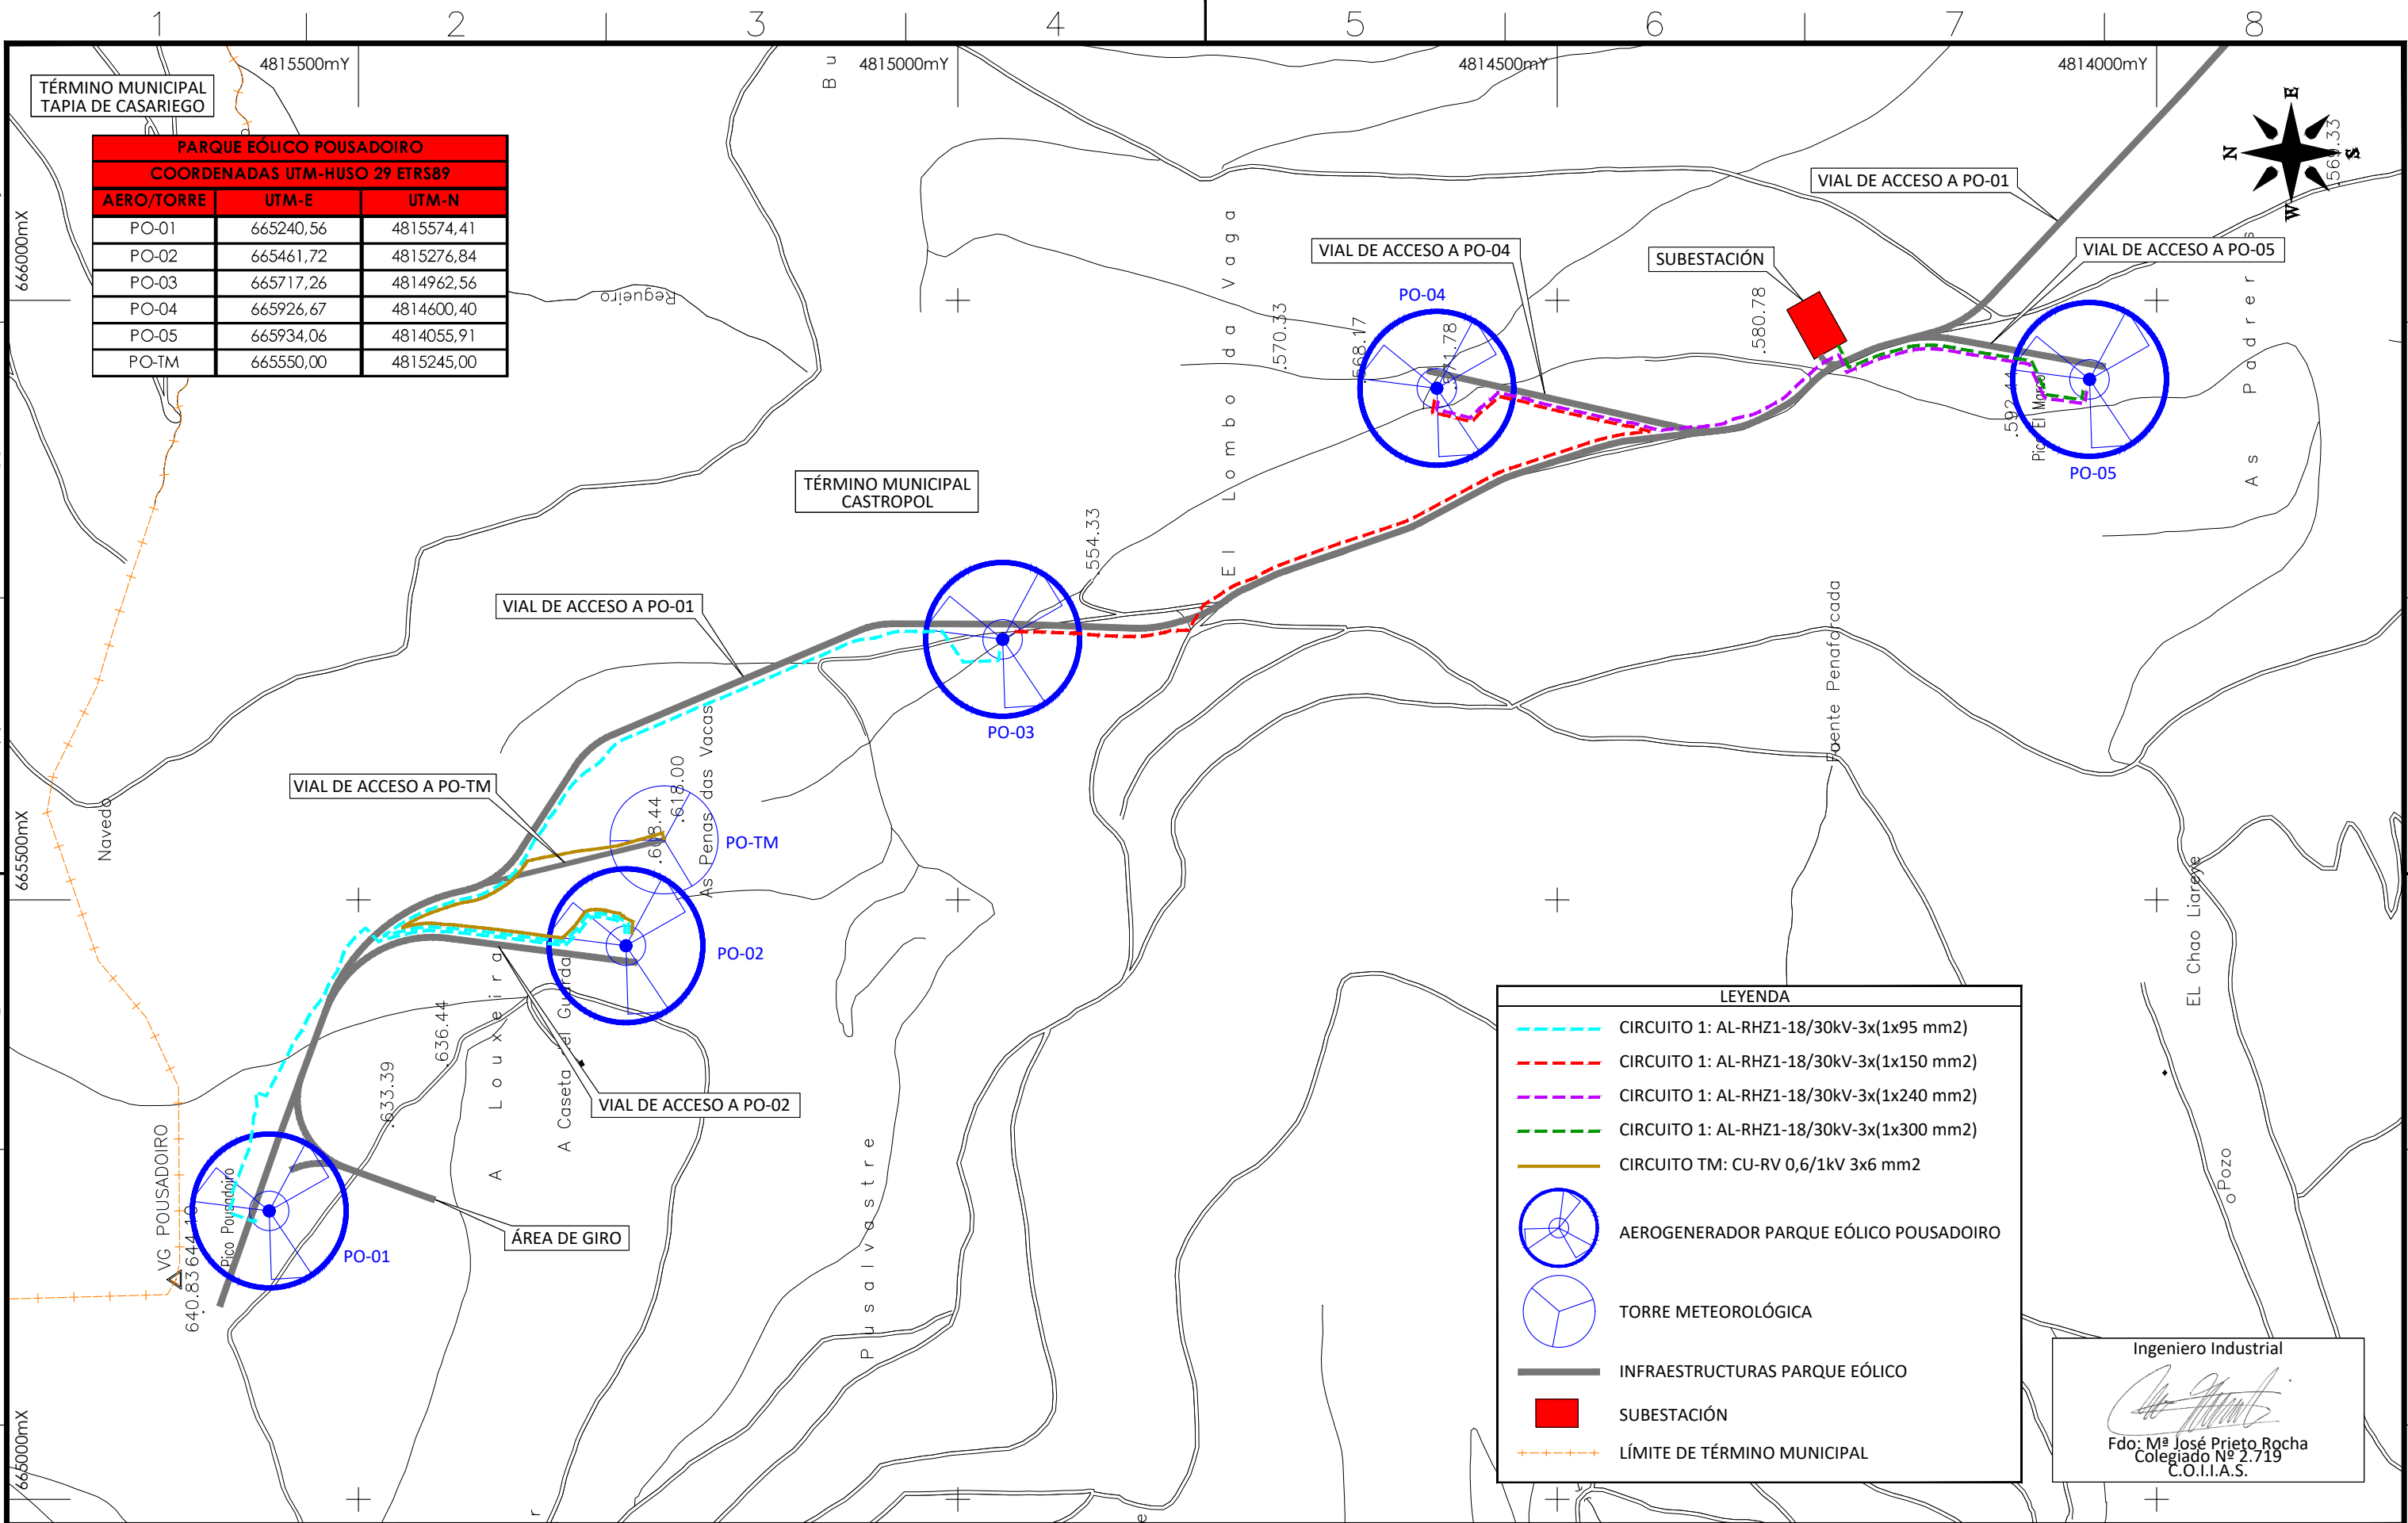

PARQUE EÓLICO POUSADOIRO		
COORDENADAS UTM-HUSO 29 ETRS89		
AERO/TORRE	UTM-E	UTM-N
PO-01	665240,56	4815574,41
PO-02	665461,72	4815276,84
PO-03	665717,26	4814962,56
PO-04	665926,67	4814600,40
PO-05	665934,06	4814055,91
PO-TM	665550,00	4815245,00



LEYENDA


CIRCUITO 1: AL-RHZ1-18/30kV-3x(1x95 mm2)

CIRCUITO 1: AL-RHZ1-18/30kV-3x(1x150 mm2)

Ingeniero Industrial

Fdo: M^a José Prieto Rocha
Colegiado N^o 2.719
C.O.I.I.A.S.

E						SCALE: 1 / 5.000	A3	PARQUE EÓLICO POUSADOIRO PROYECTO DE EJECUCIÓN	CAD Nº: 1812POPEZA02A	CAD Vers: A	12/19
D										Page: 01	Cont: --
C						DRAWN:	ING.				
B						CHECKED:	ING.	DISTRIBUCIÓN DE CIRCUITOS Término Municipal de Castropol (Principado de Asturias)			
EDIC.	DATE	DRAWN	CHECKED	REVISED	MODIFICATION	REVISED:	A.P.P.				

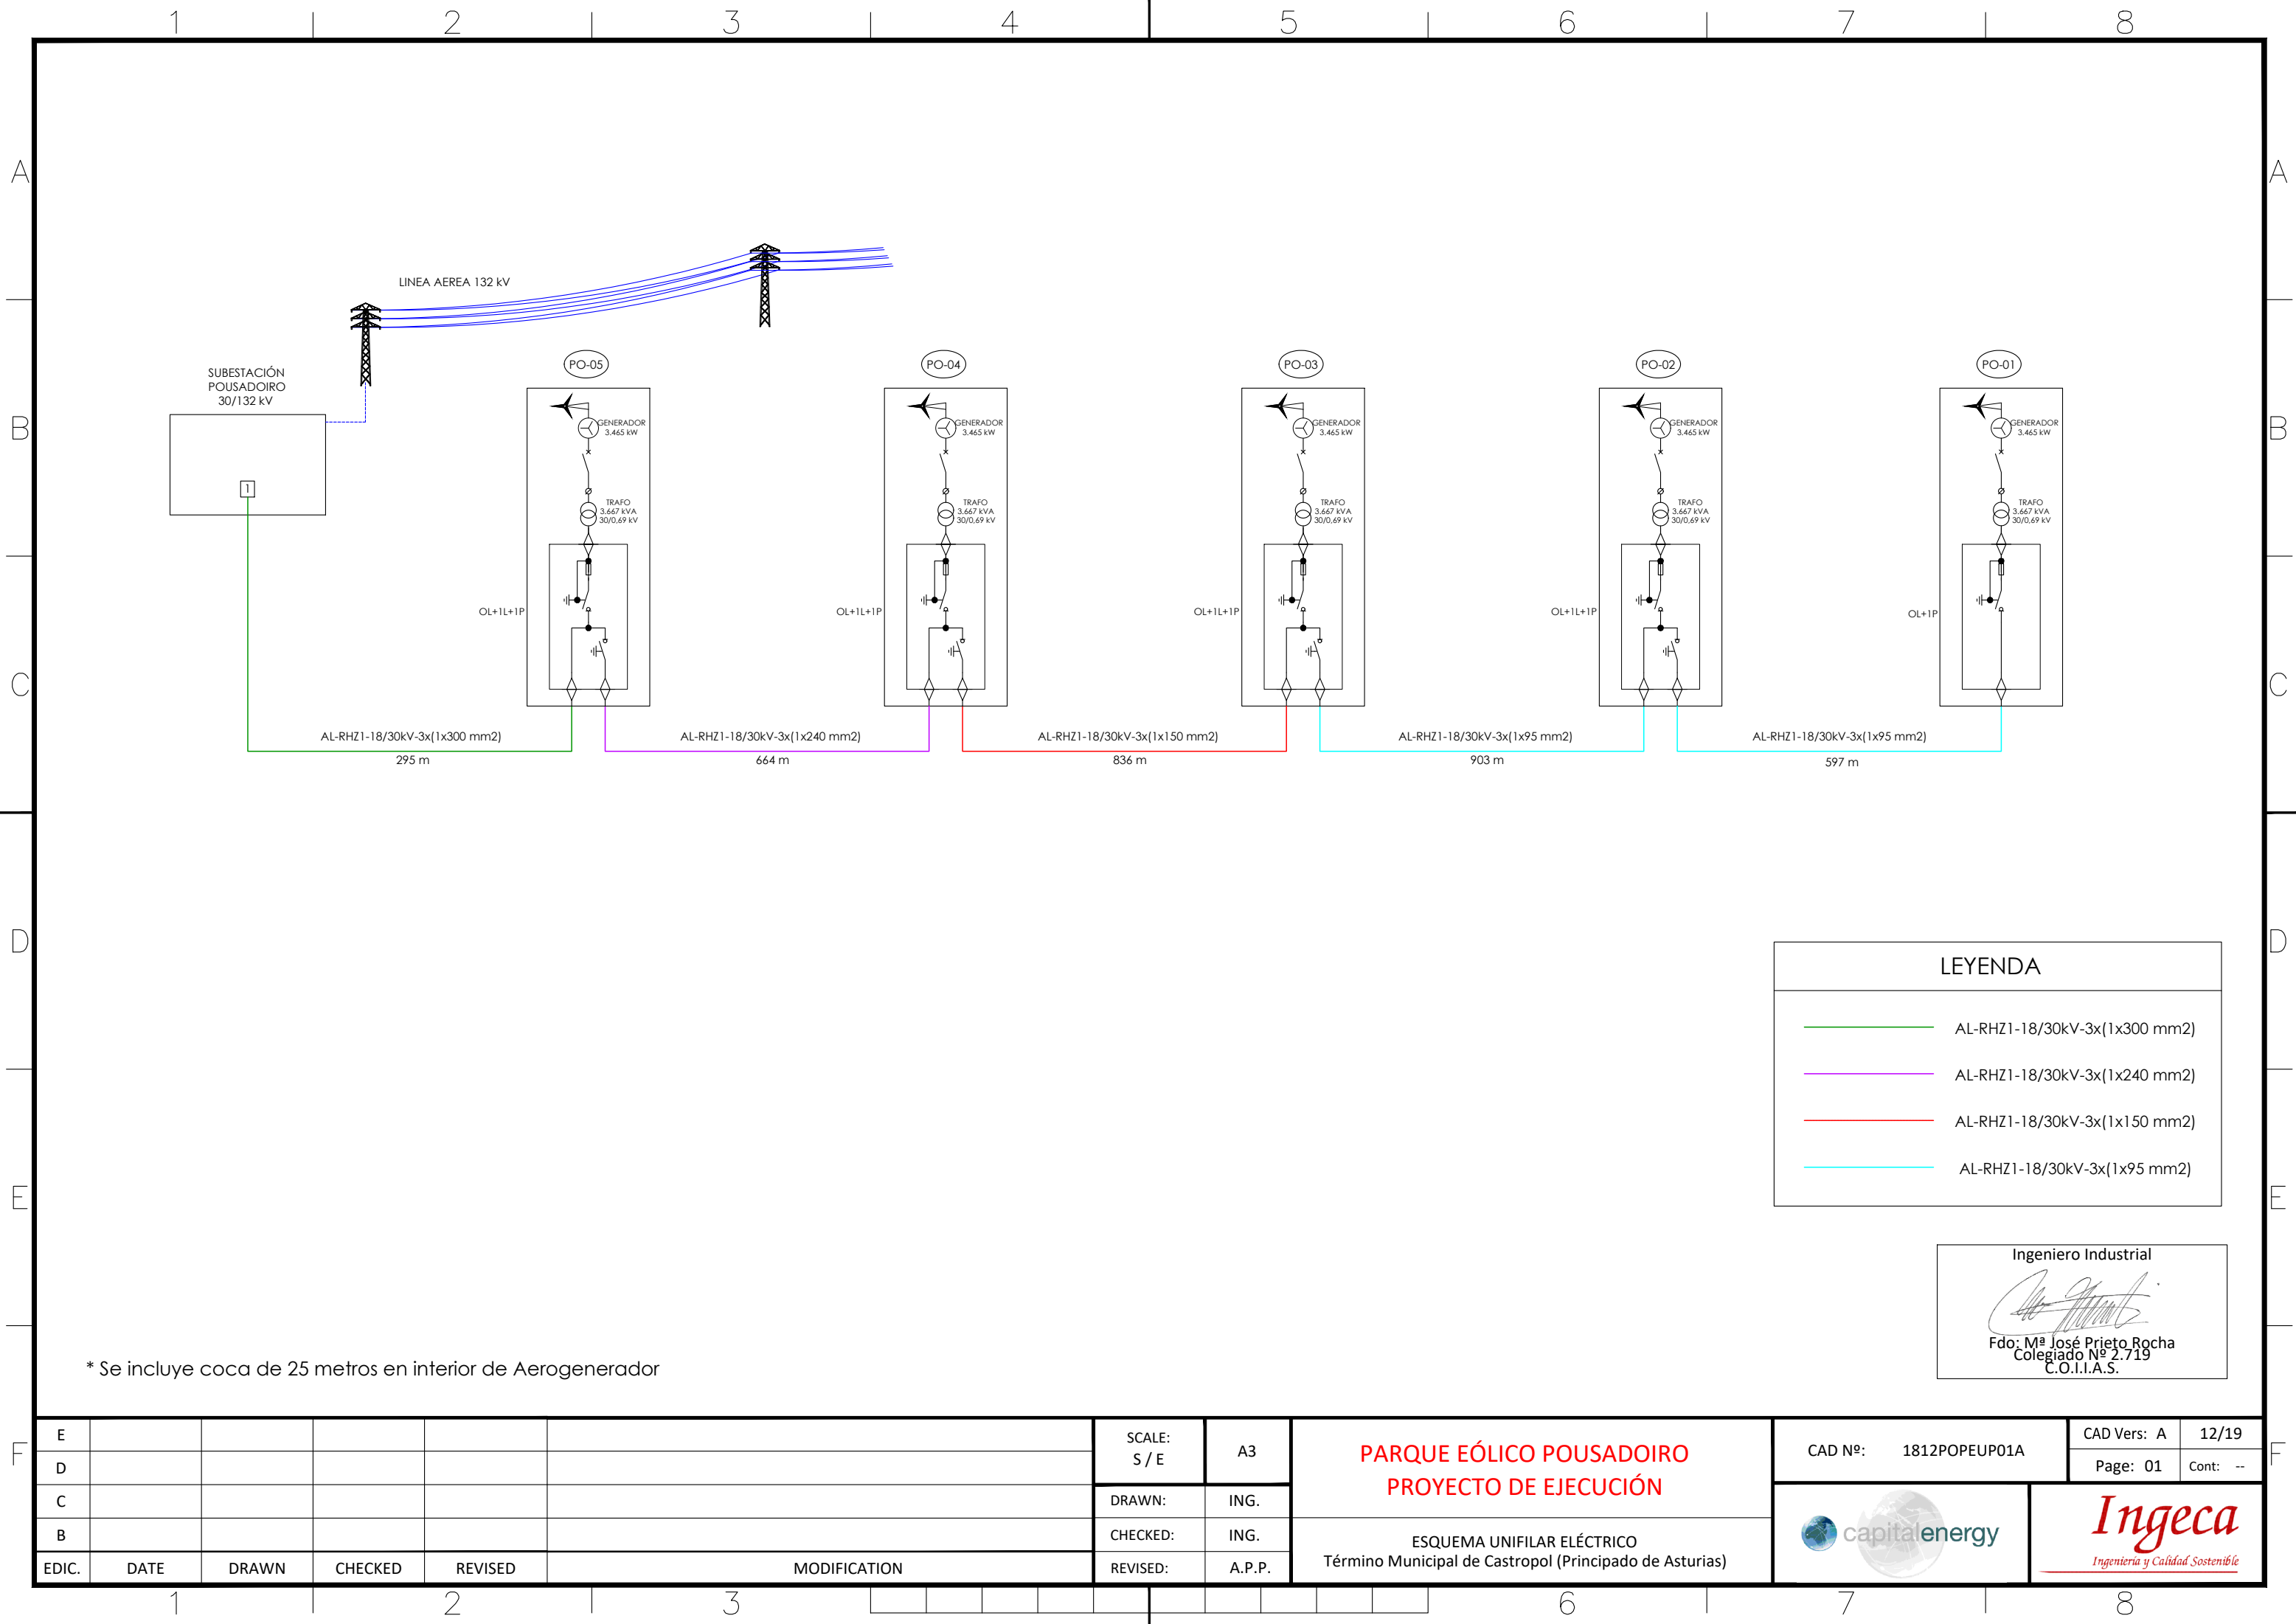



* Se incluye coca de 25 metros en interior de Aerogenerador


LEYENDA

- AL-RHZ1-18/30kV-3x(1x300 mm2)
- AL-RHZ1-18/30kV-3x(1x240 mm2)
- AL-RHZ1-18/30kV-3x(1x150 mm2)
- AL-RHZ1-18/30kV-3x(1x95 mm2)


Ingeniero Industrial

Fdo: M^º José Prieto Rocha
Colegiado N^º 2.719
C.O.I.I.A.S.

E						SCALE:	A3	PARQUE EÓLICO POUSADOIRO PROYECTO DE EJECUCIÓN	CAD Nº:	1812POPEUP01A	CAD Vers: A	12/19
D						S / E					Page: 01	Cont: --
C						DRAWN:	ING.		 			
B						CHECKED:	ING.					
EDIC.	DATE	DRAWN	CHECKED	REVISED	MODIFICATION	REVISED:	A.P.P.	ESQUEMA UNIFILAR ELÉCTRICO Término Municipal de Castropol (Principado de Asturias)				

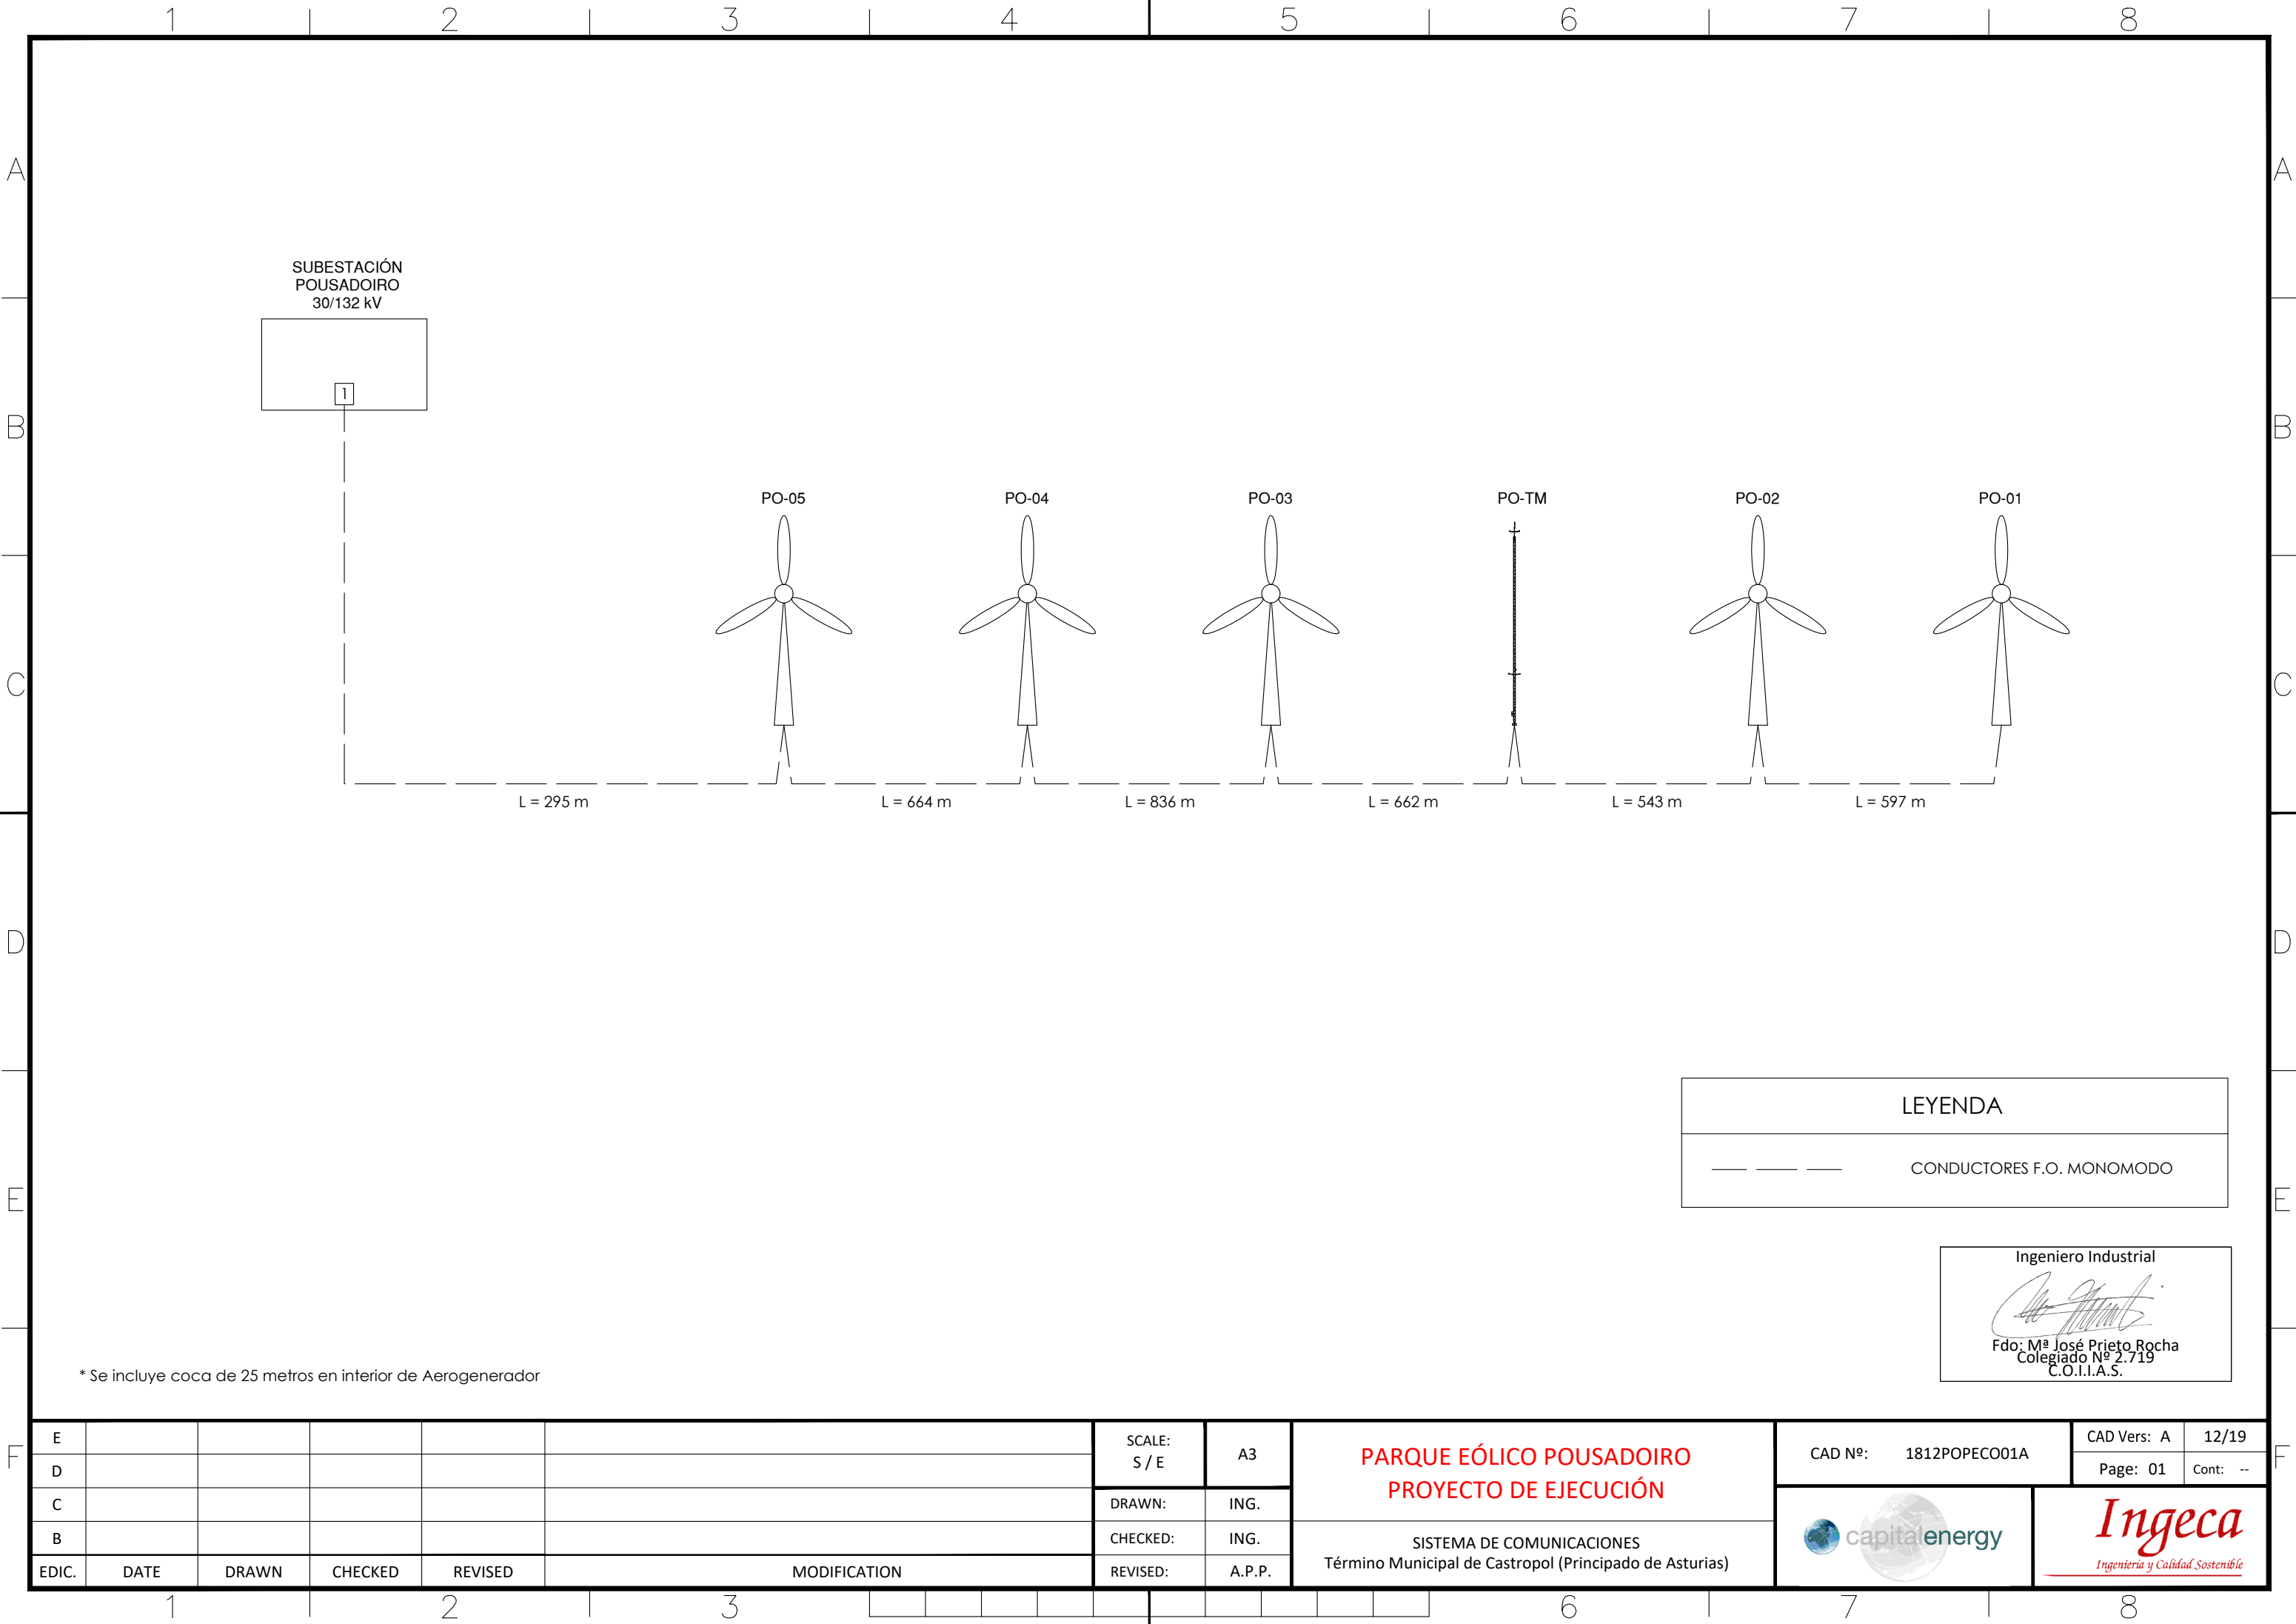

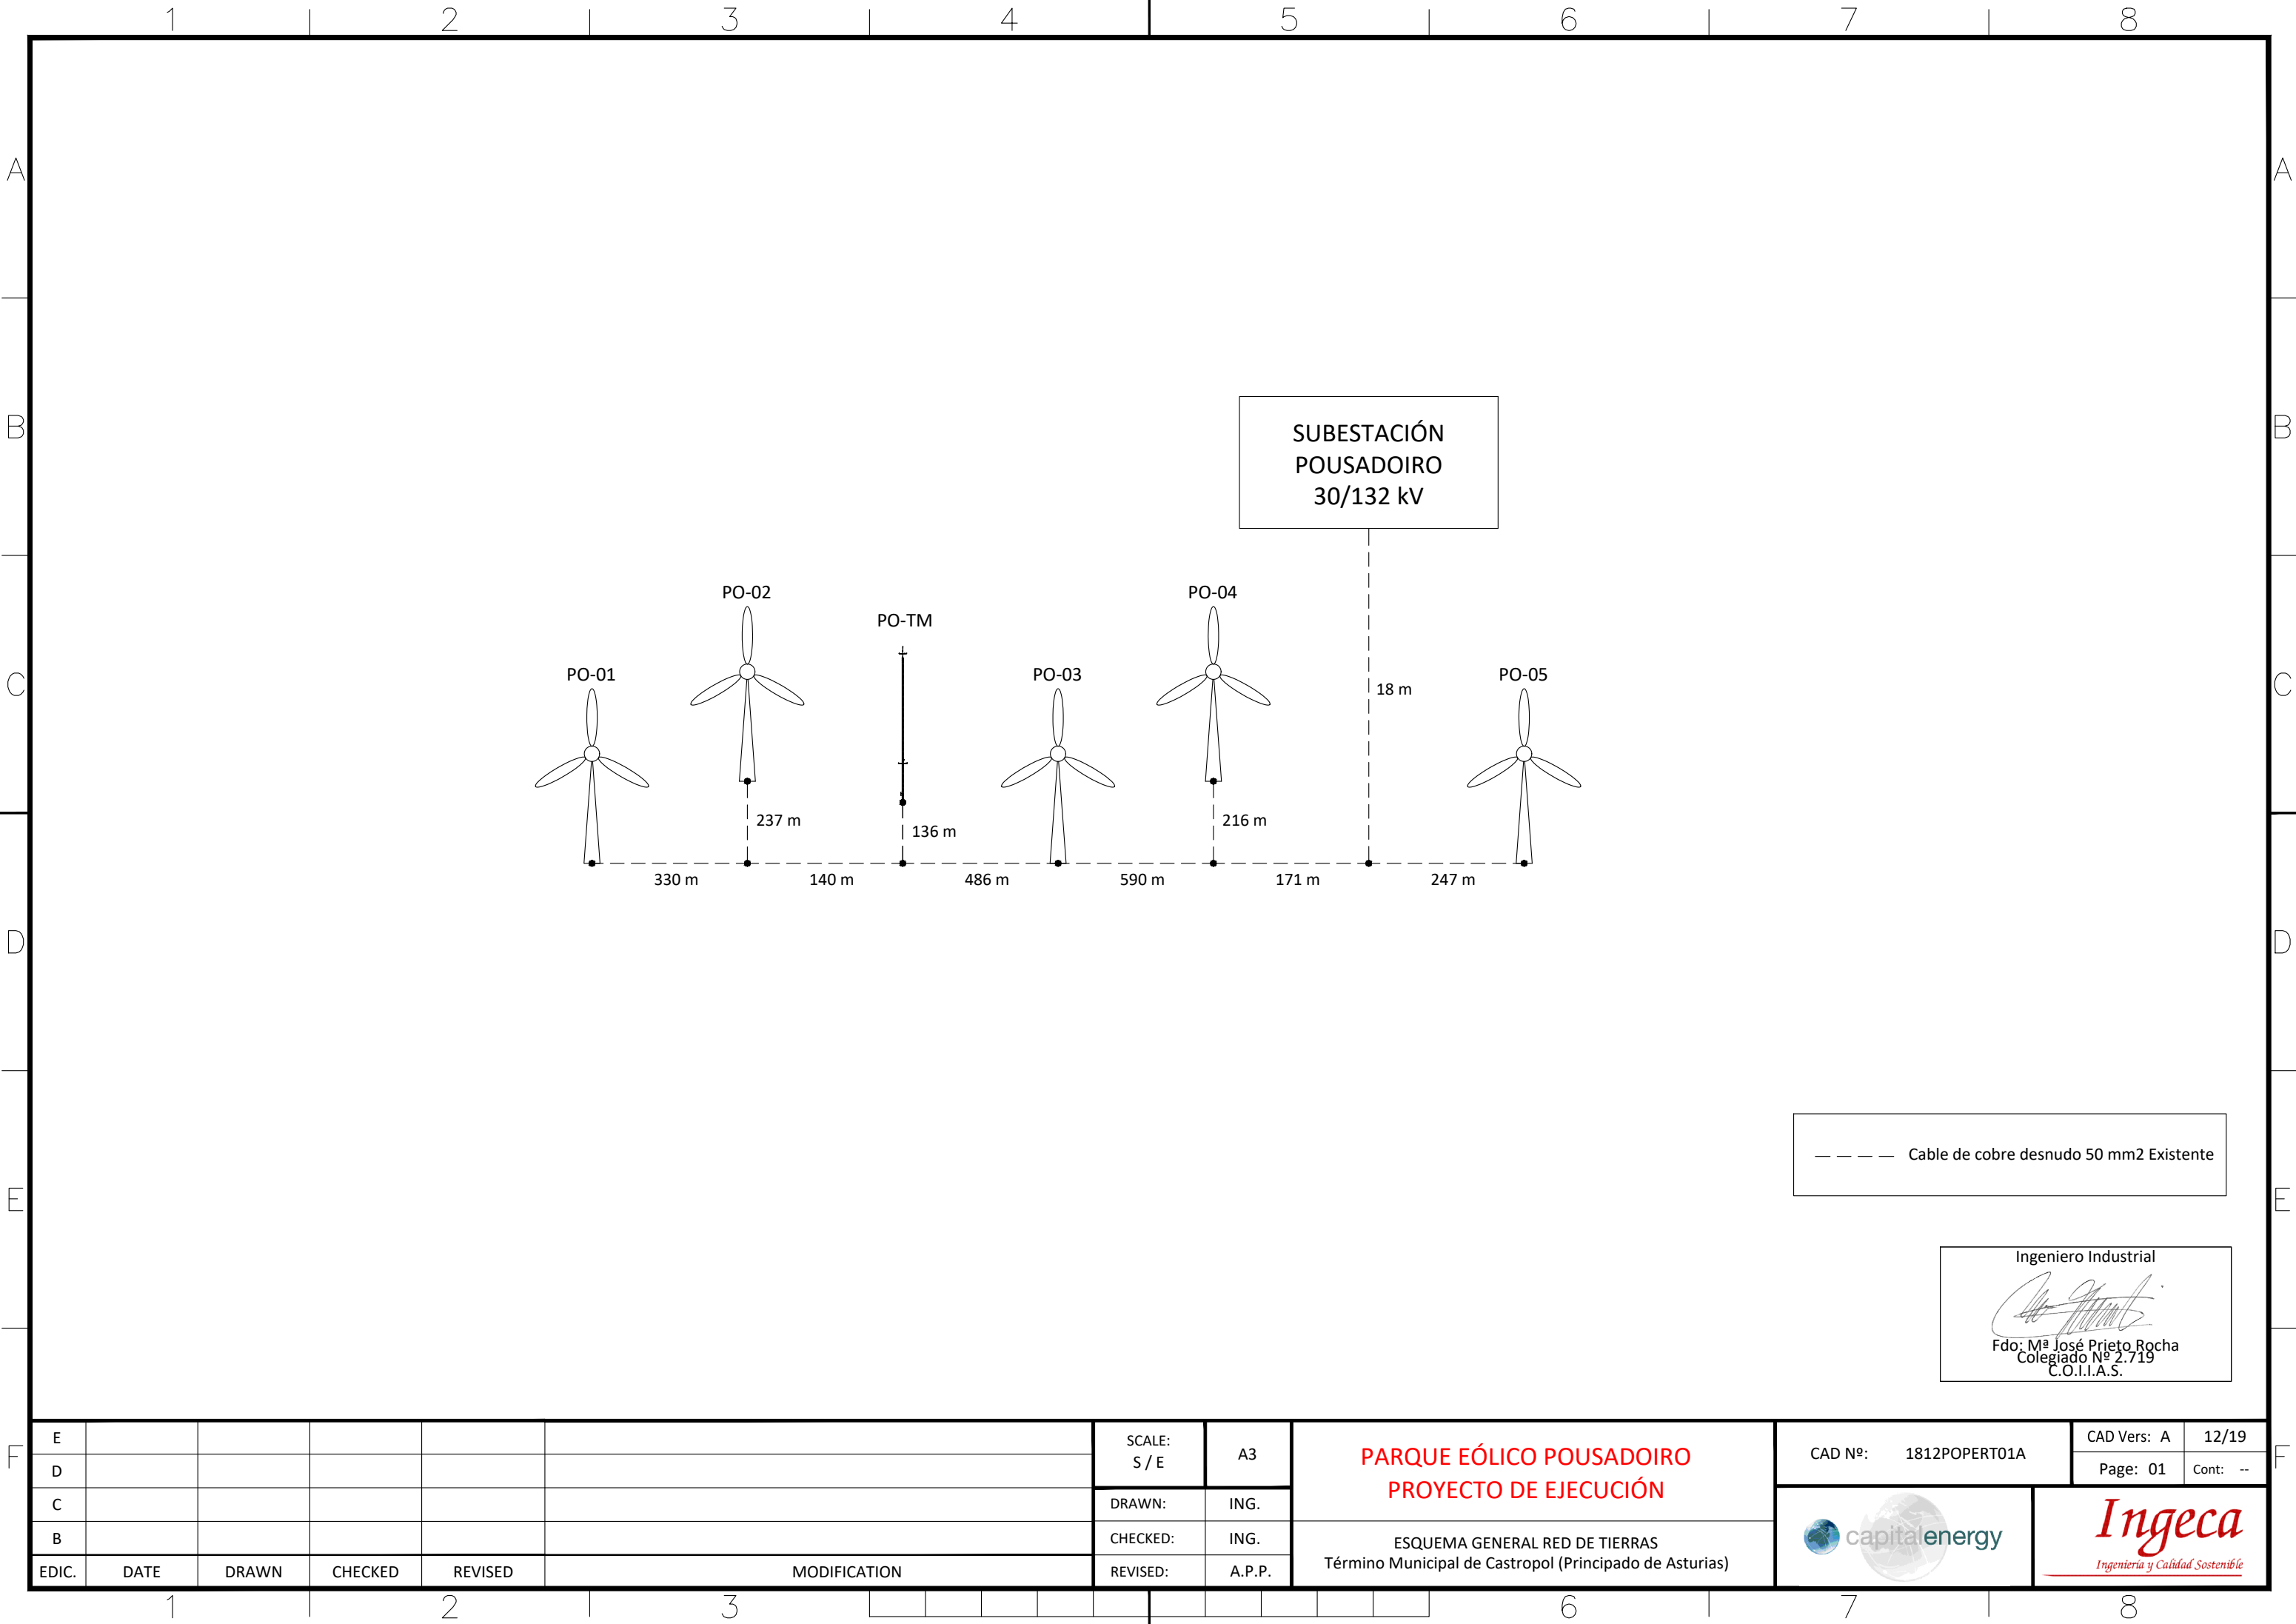

* Se incluye coca de 25 metros en interior de Aerogenerador




Ingeniero Industrial

[Signature]

Fdo: M^a José Prieto Rocha
Colegiado N^o 2.719
C.O.I.I.A.S.


E						SCALE: S / E	A3	PARQUE EÓLICO POUSADOIRO PROYECTO DE EJECUCIÓN	CAD Nº: 1812POPERT01A		CAD Vers: A	12/19
D										Page: 01	Cont: --	
C						DRAWN:	ING.					
B						CHECKED:	ING.	ESQUEMA GENERAL RED DE TIERRAS Término Municipal de Castropol (Principado de Asturias)				
EDIC.	DATE	DRAWN	CHECKED	REVISED	MODIFICATION	REVISED:	A.P.P.					

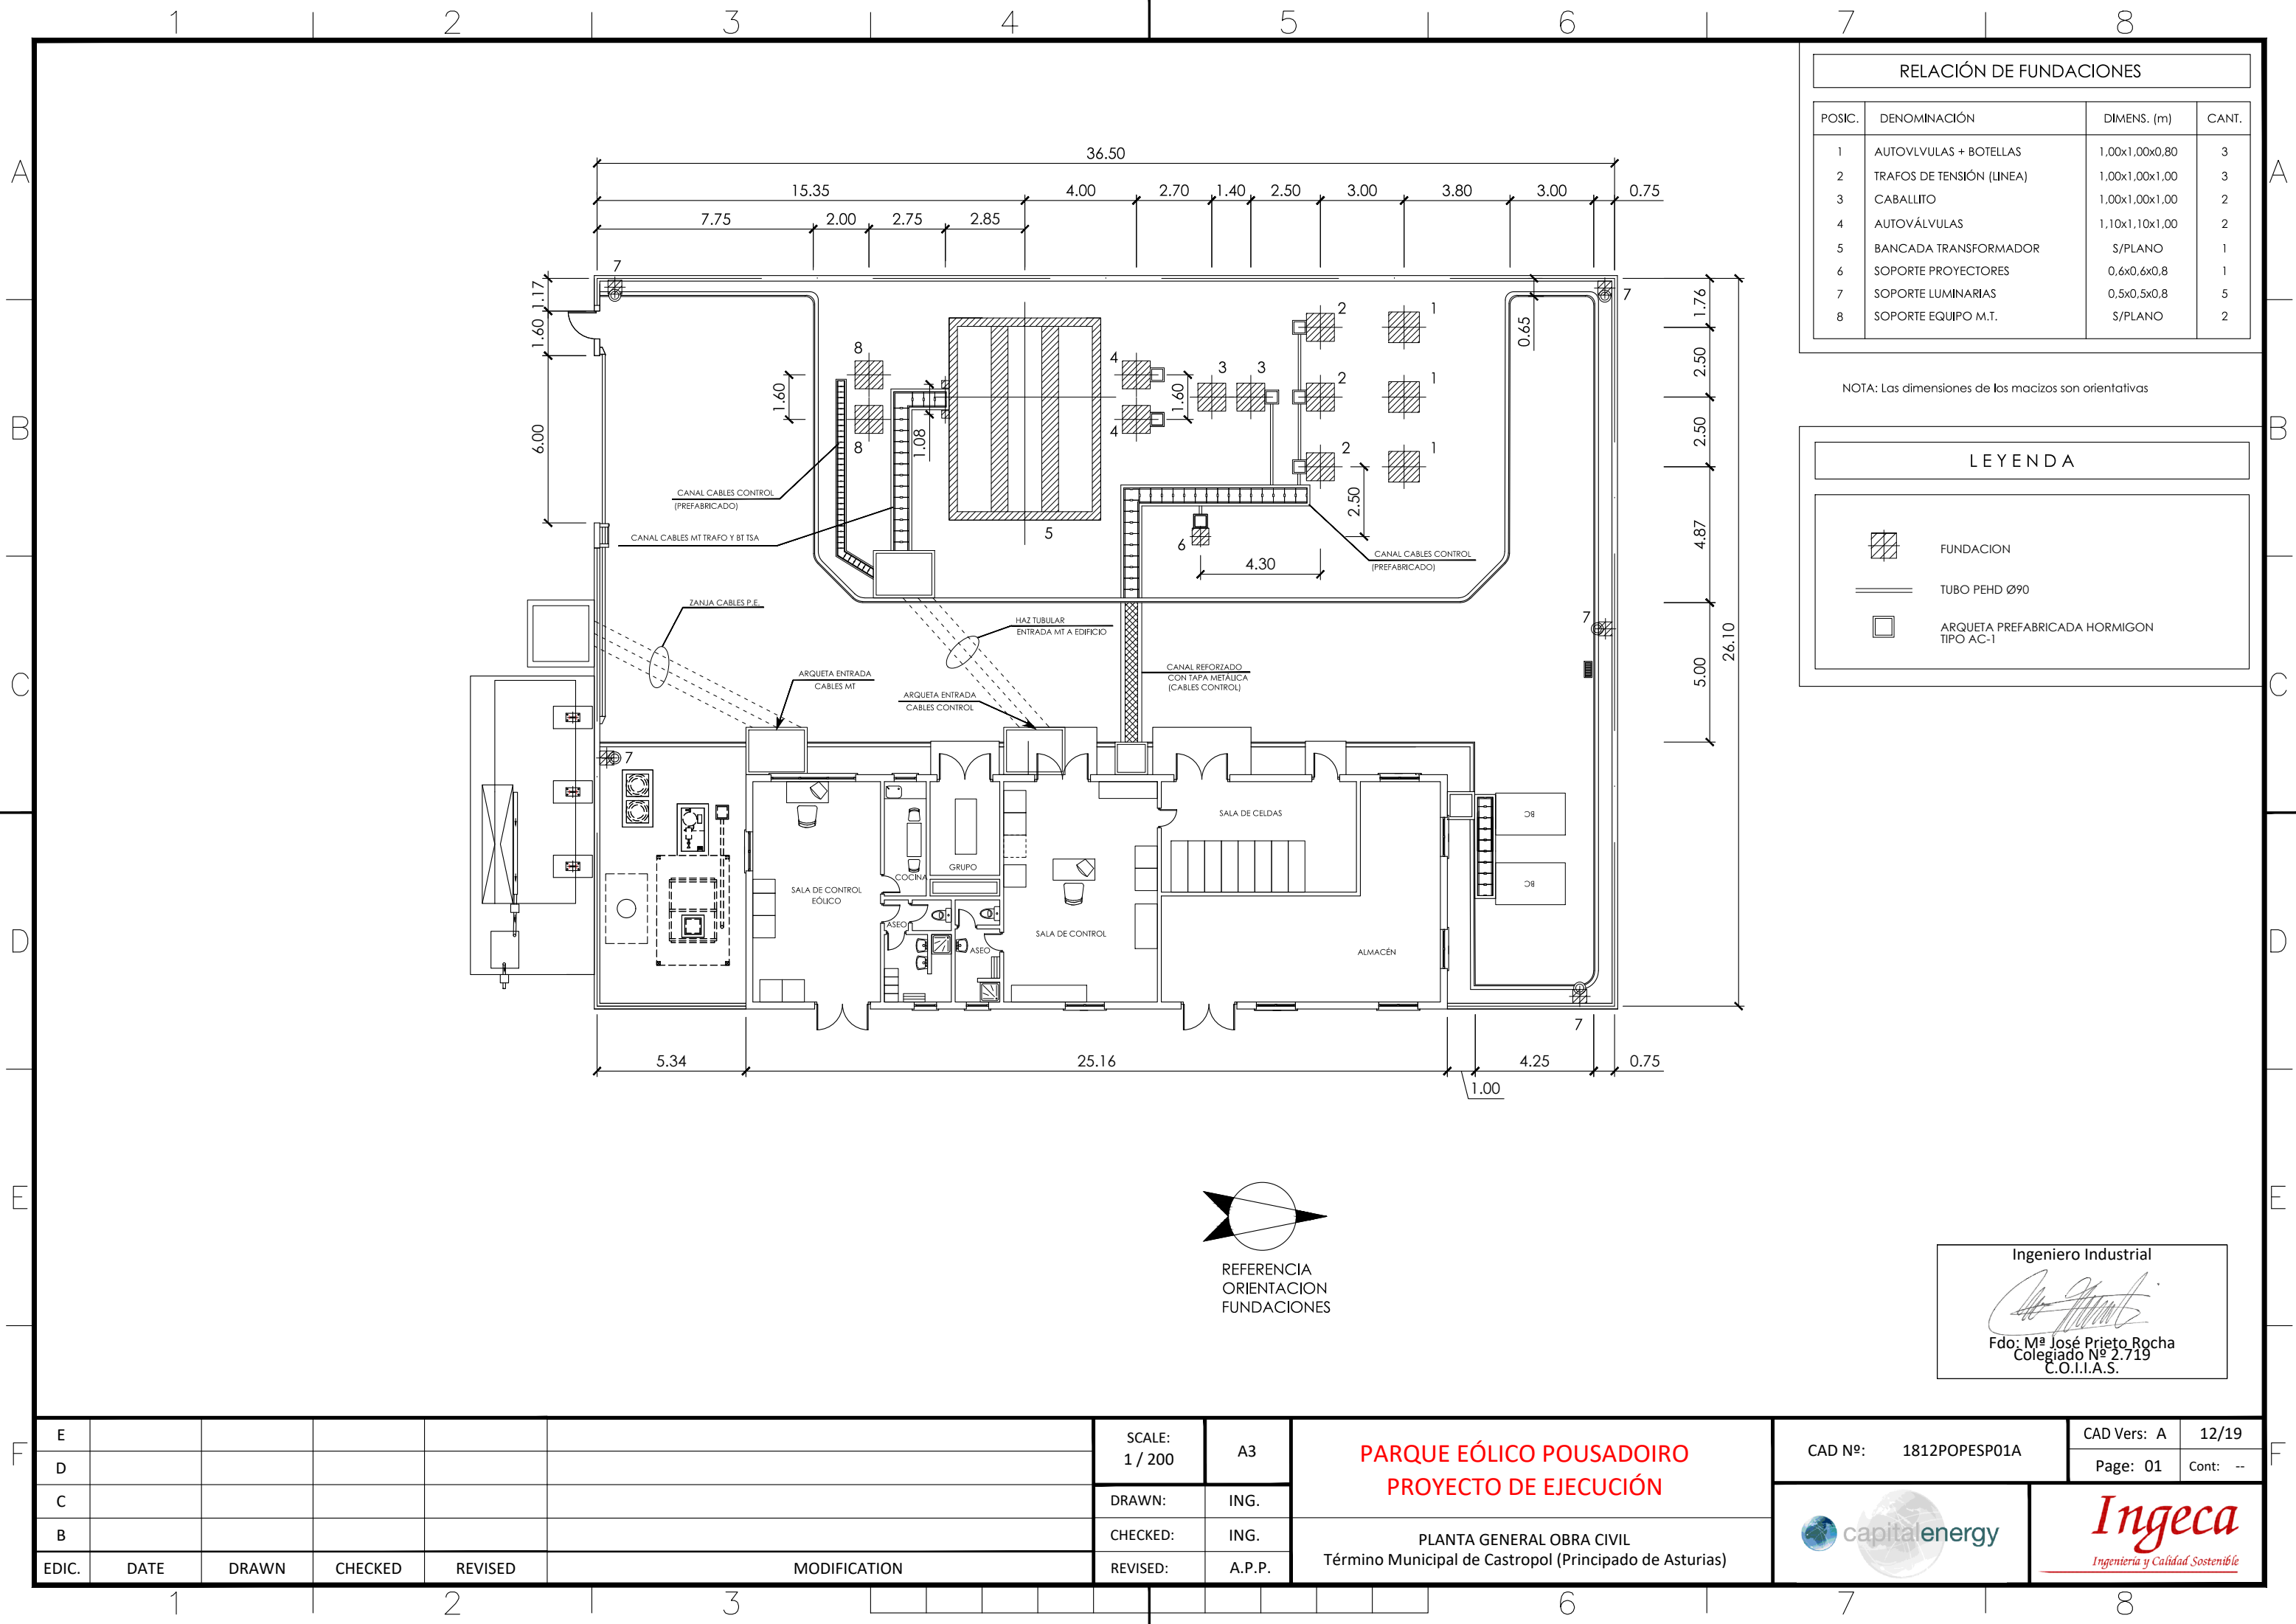

RELACIÓN DE FUNDACIONES			
POSIC.	DENOMINACIÓN	DIMENS. (m)	CANT.
1	AUTOVLVULAS + BOTELLAS	1,00x1,00x0,80	3
2	TRAFOS DE TENSIÓN (LINEA)	1,00x1,00x1,00	3
3	CABALLITO	1,00x1,00x1,00	2
4	AUTOVÁLVULAS	1,10x1,10x1,00	2
5	BANCADA TRANSFORMADOR	S/PLANO	1
6	SOPORTE PROYECTORES	0,6x0,6x0,8	1
7	SOPORTE LUMINARIAS	0,5x0,5x0,8	5
8	SOPORTE EQUIPO M.T.	S/PLANO	2

NOTA: Las dimensiones de los macizos son orientativas

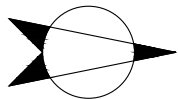

LEYENDA	
	FUNDACION
	TUBO PEHD Ø90
	ARQUETA PREFABRICADA HORMIGON TIPO AC-1




REFERENCIA
ORIENTACION
FUNDACIONES

Ingeniero Industrial

Fdo: M. José Prieto Rocha
Colegiado Nº 2.719
C.O.I.I.A.S.

E						SCALE: 1 / 200	A3	PARQUE EÓLICO POUSADOIRO PROYECTO DE EJECUCIÓN	CAD Nº: 1812POPESP01A	CAD Vers: A	12/19
D										Page: 01	Cont: --
C						DRAWN:	ING.				
B						CHECKED:	ING.	PLANTA GENERAL OBRA CIVIL Término Municipal de Castropol (Principado de Asturias)			
EDIC.	DATE	DRAWN	CHECKED	REVISED	MODIFICATION	REVISED:	A.P.P.				

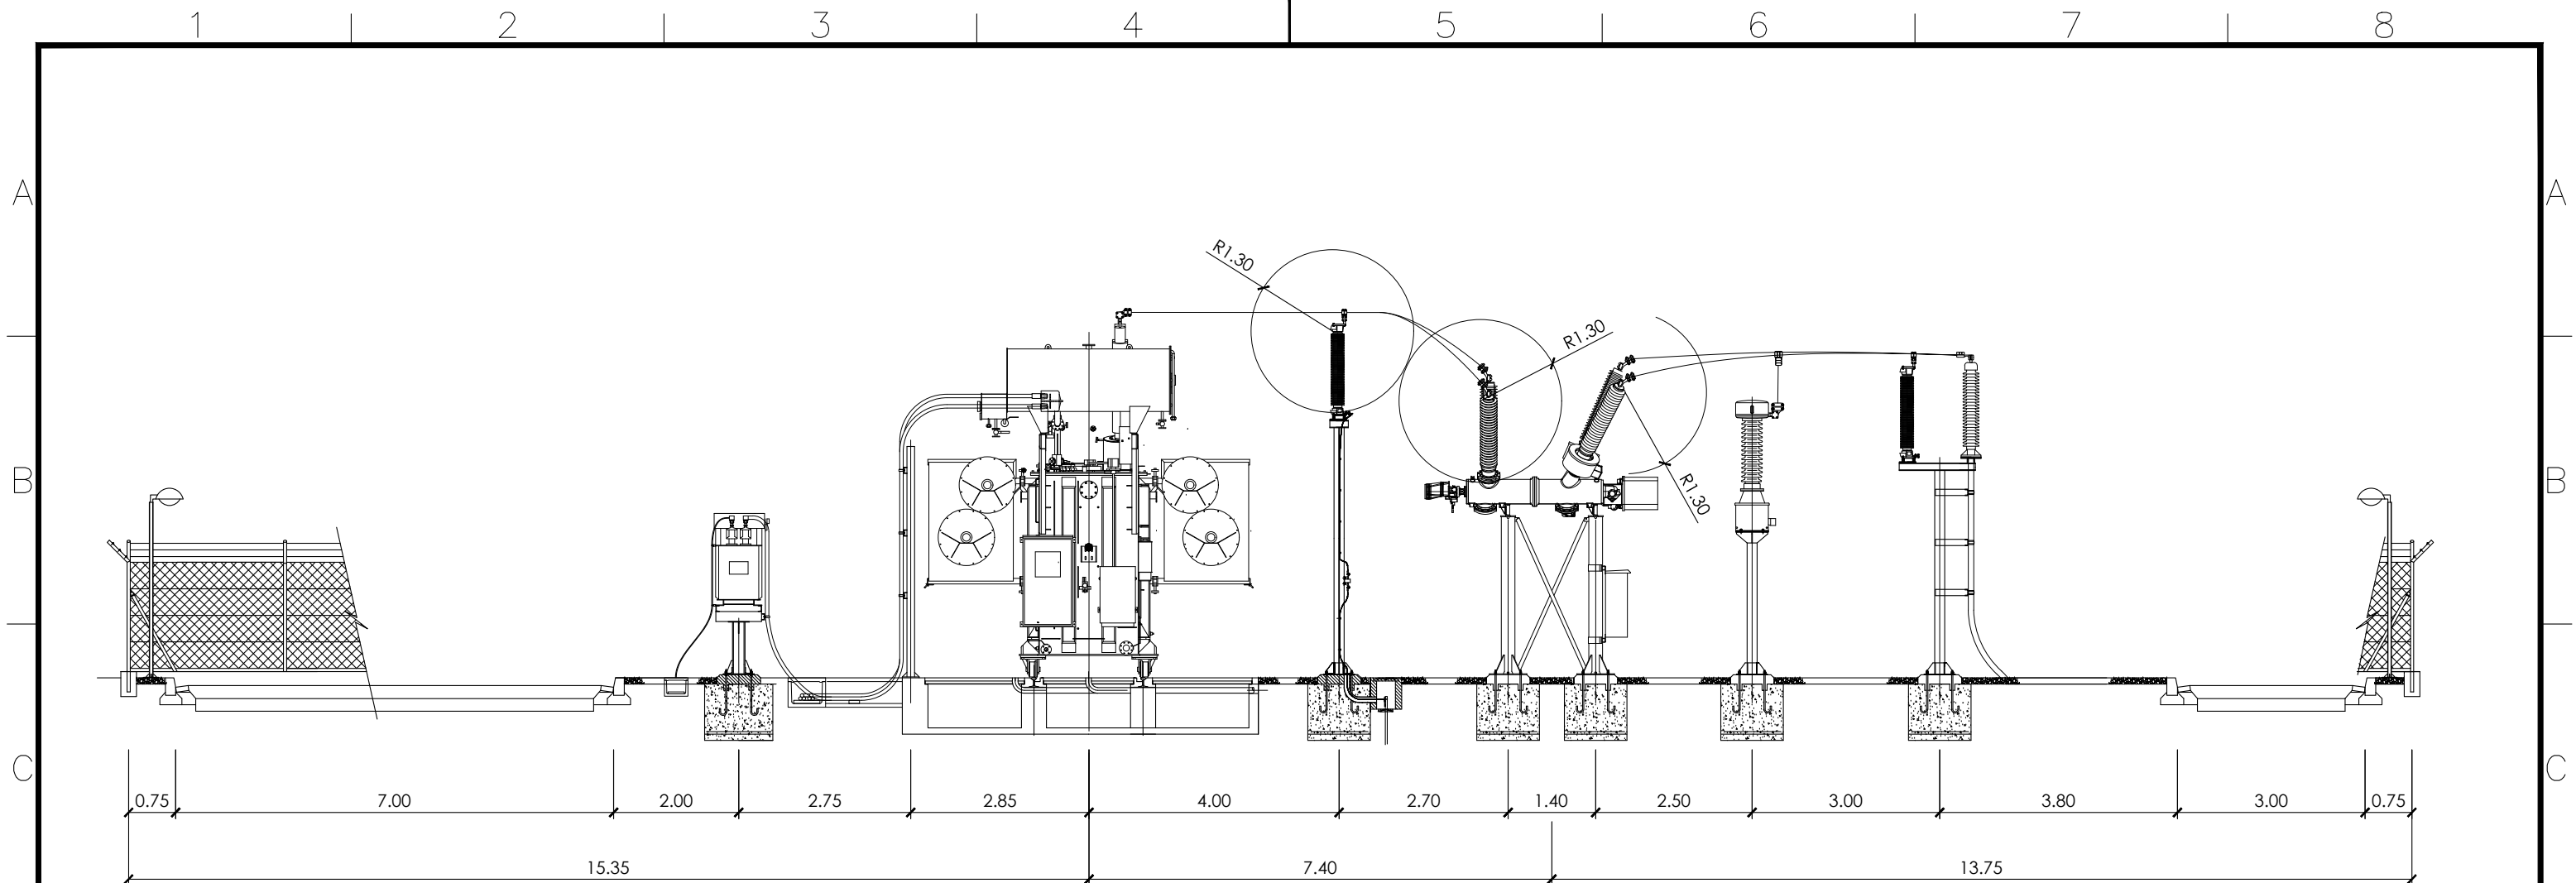

SALIDA TRAFOS Y AUTOV. M.T. kV

TRAFOS DE POTENCIA 132/M.T. kV

AUTOVÁLVULAS 132 kV

PASS 132 kV


TRAFOS DE TENSIÓN

AUTOVÁLVULAS Y BOTELLAS
TERMINALES 132 kV

Ingeniero Industrial

Fdo: M. José Prieto Rocha
Colegiado Nº 2.719
C.O.I.I.A.S.

E						SCALE:	A3	PARQUE EÓLICO POUSADOIRO PROYECTO DE EJECUCIÓN	CAD Nº:	1812POPESS01A	CAD Vers: A	12/19
D						DRAWN:	ING.		Page: 01	Cont: --		
C						CHECKED:	ING.		 Ingeca <i>Ingeniería y Calidad Sostenible</i>			
B						REVISED:	A.P.P.					
EDIC.	DATE	DRAWN	CHECKED	REVISED	MODIFICATION			SECCIÓN A-A Término Municipal de Castropol (Principado de Asturias)				
1												
2												
3												
4												
5												
6												
7												
8												

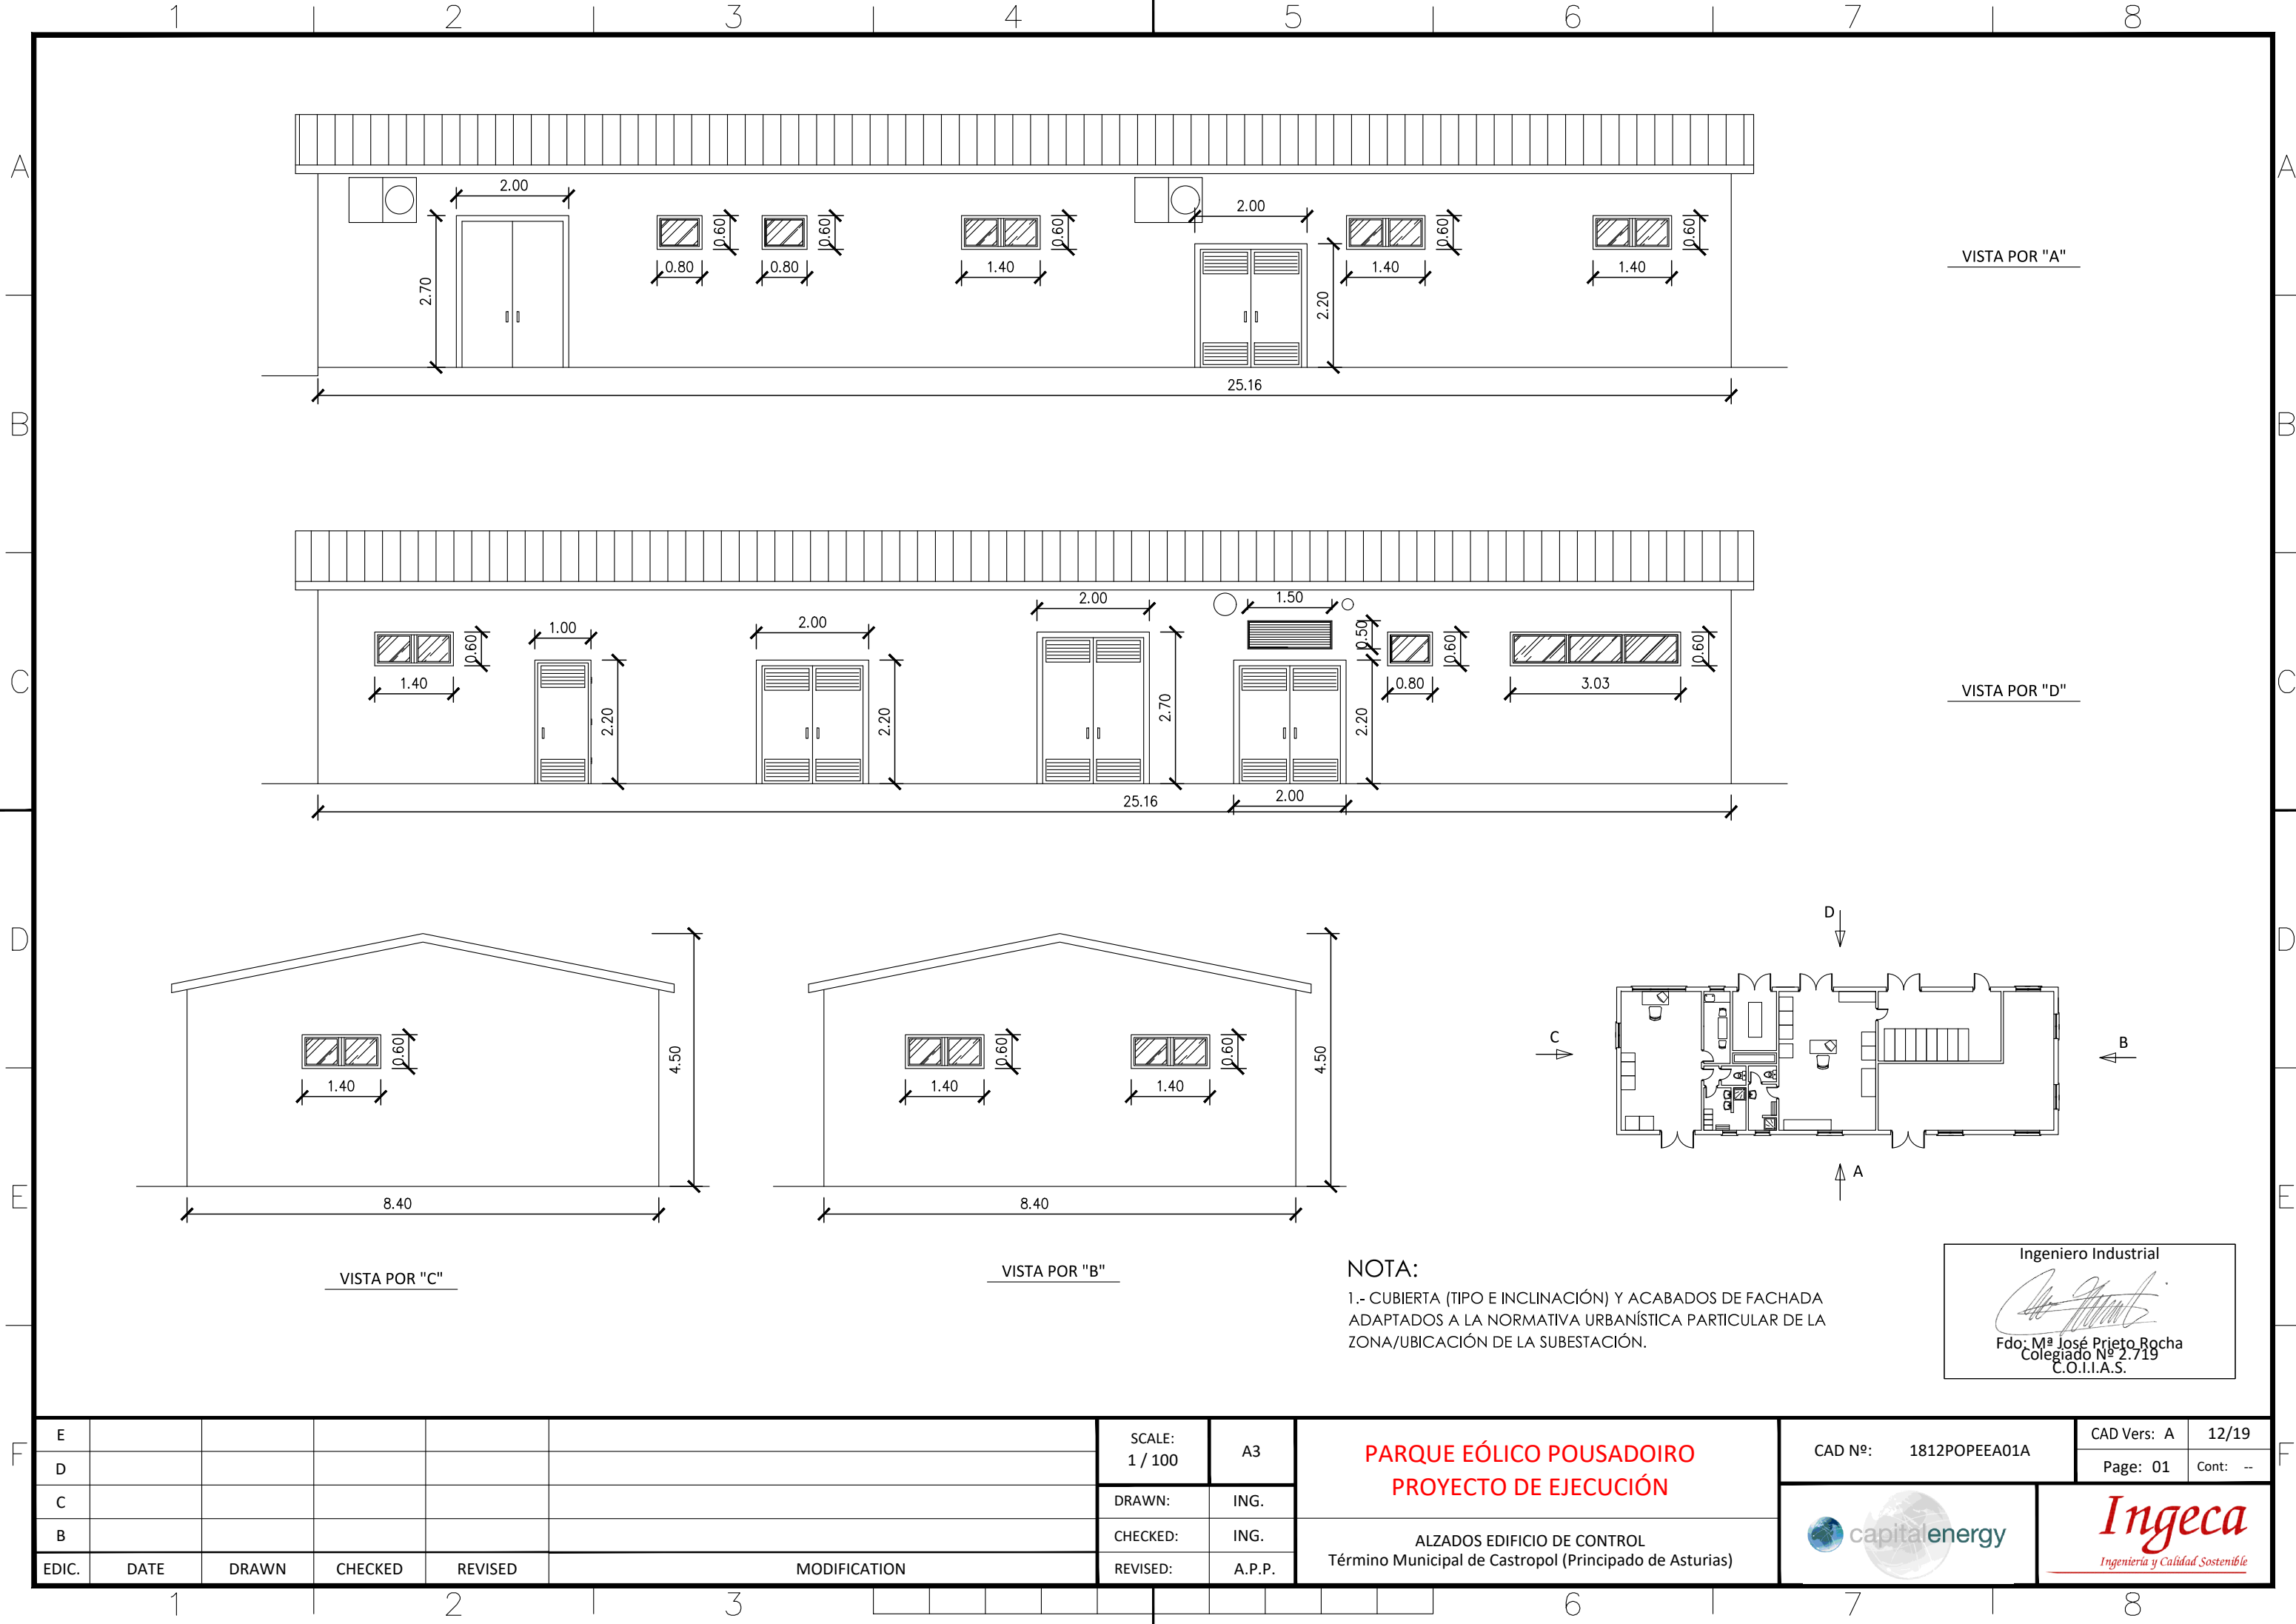

VISTA POR "A"



VISTA POR "D"


VISTA POR "C"

VISTA POR "B"

NOTA:
1.- CUBIERTA (TIPO E INCLINACIÓN) Y ACABADOS DE FACHADA ADAPTADOS A LA NORMATIVA URBANÍSTICA PARTICULAR DE LA ZONA/UBICACIÓN DE LA SUBESTACIÓN.

Ingeniero Industrial
[Signature]
Fdo: M^a José Prieto Rocha
Colegiado N^o 2.719
C.O.I.I.A.S.

E						SCALE: 1 / 100	A3	PARQUE EÓLICO POUSADOIRO PROYECTO DE EJECUCIÓN	CAD Nº: 1812POPEEA01A	CAD Vers: A	12/19
D										Page: 01	Cont: --
C						DRAWN:	ING.				
B						CHECKED:	ING.				
EDIC.	DATE	DRAWN	CHECKED	REVISED	MODIFICATION	REVISED:	A.P.P.	ALZADOS EDIFICIO DE CONTROL Término Municipal de Castropol (Principado de Asturias)			

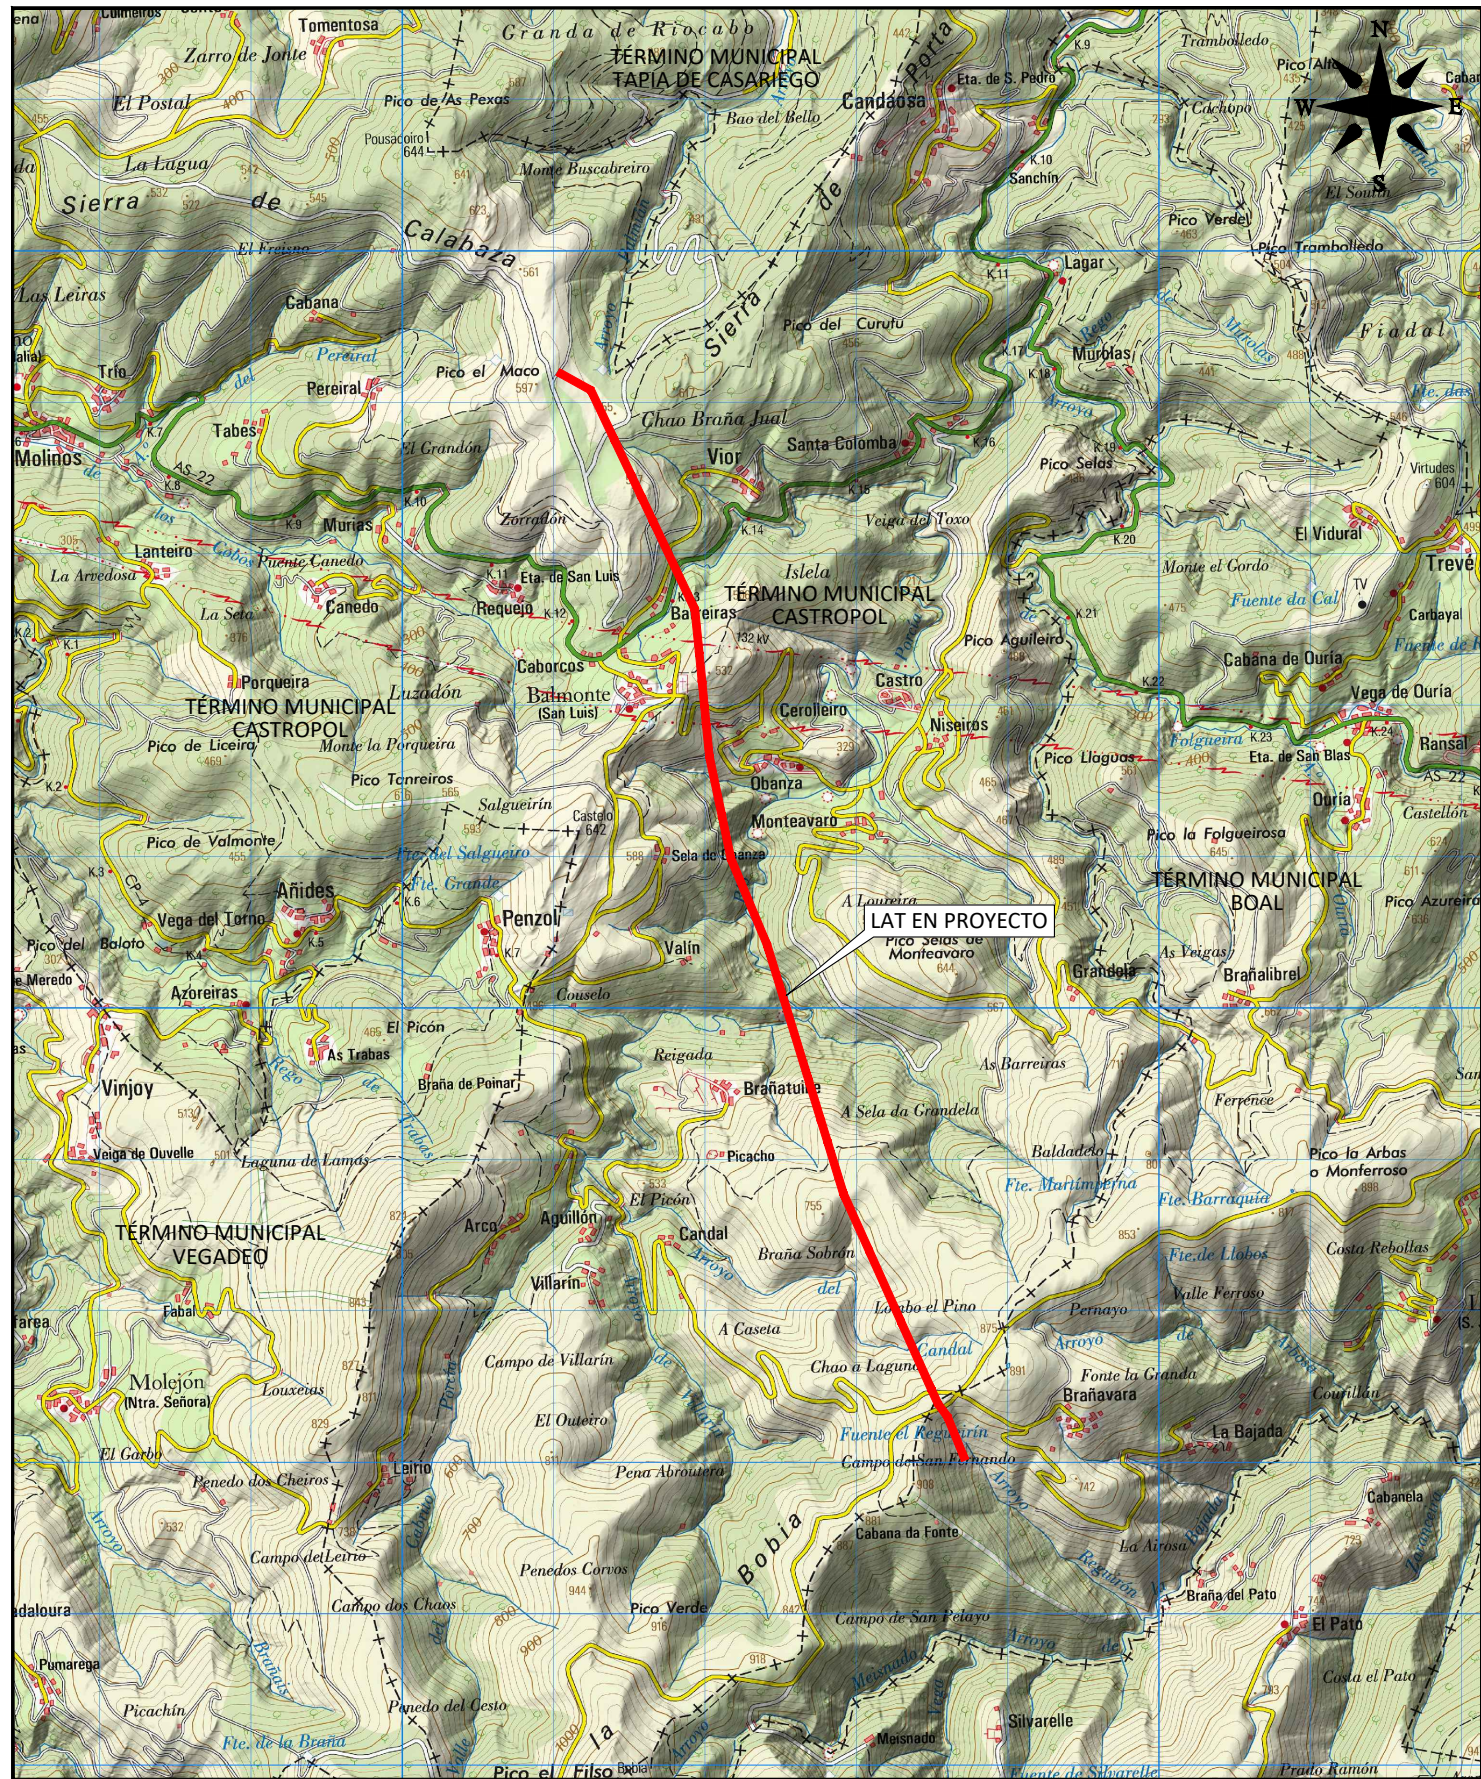

ESCALA 1:50.000


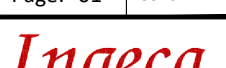




ESCALA 1:200.000



Ingeniero Industrial



Fdo. Mª José Prieto Rocha
Colegiado Nº 2.719
C.O.I.I.A.S.

E						SCALE: VARIAS	A3	LAT 132 kV POUSADOIRO - SAN FERNANDO	CAD Nº: 1812POLAT01A	CAD Vers: A	12/19
D										Page: 01	Cont: --
C						DRAWN:	ING.				
B						CHECKED:	ING.				
EDIC.	DATE	DRAWN	CHECKED	REVISED	MODIFICATION	REVISED:	A.P.P.	PLANO GENERAL Términos Municipales de Castropol y Boal (Principado de Asturias)			

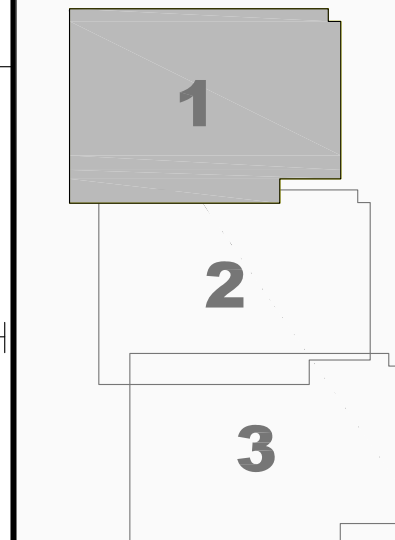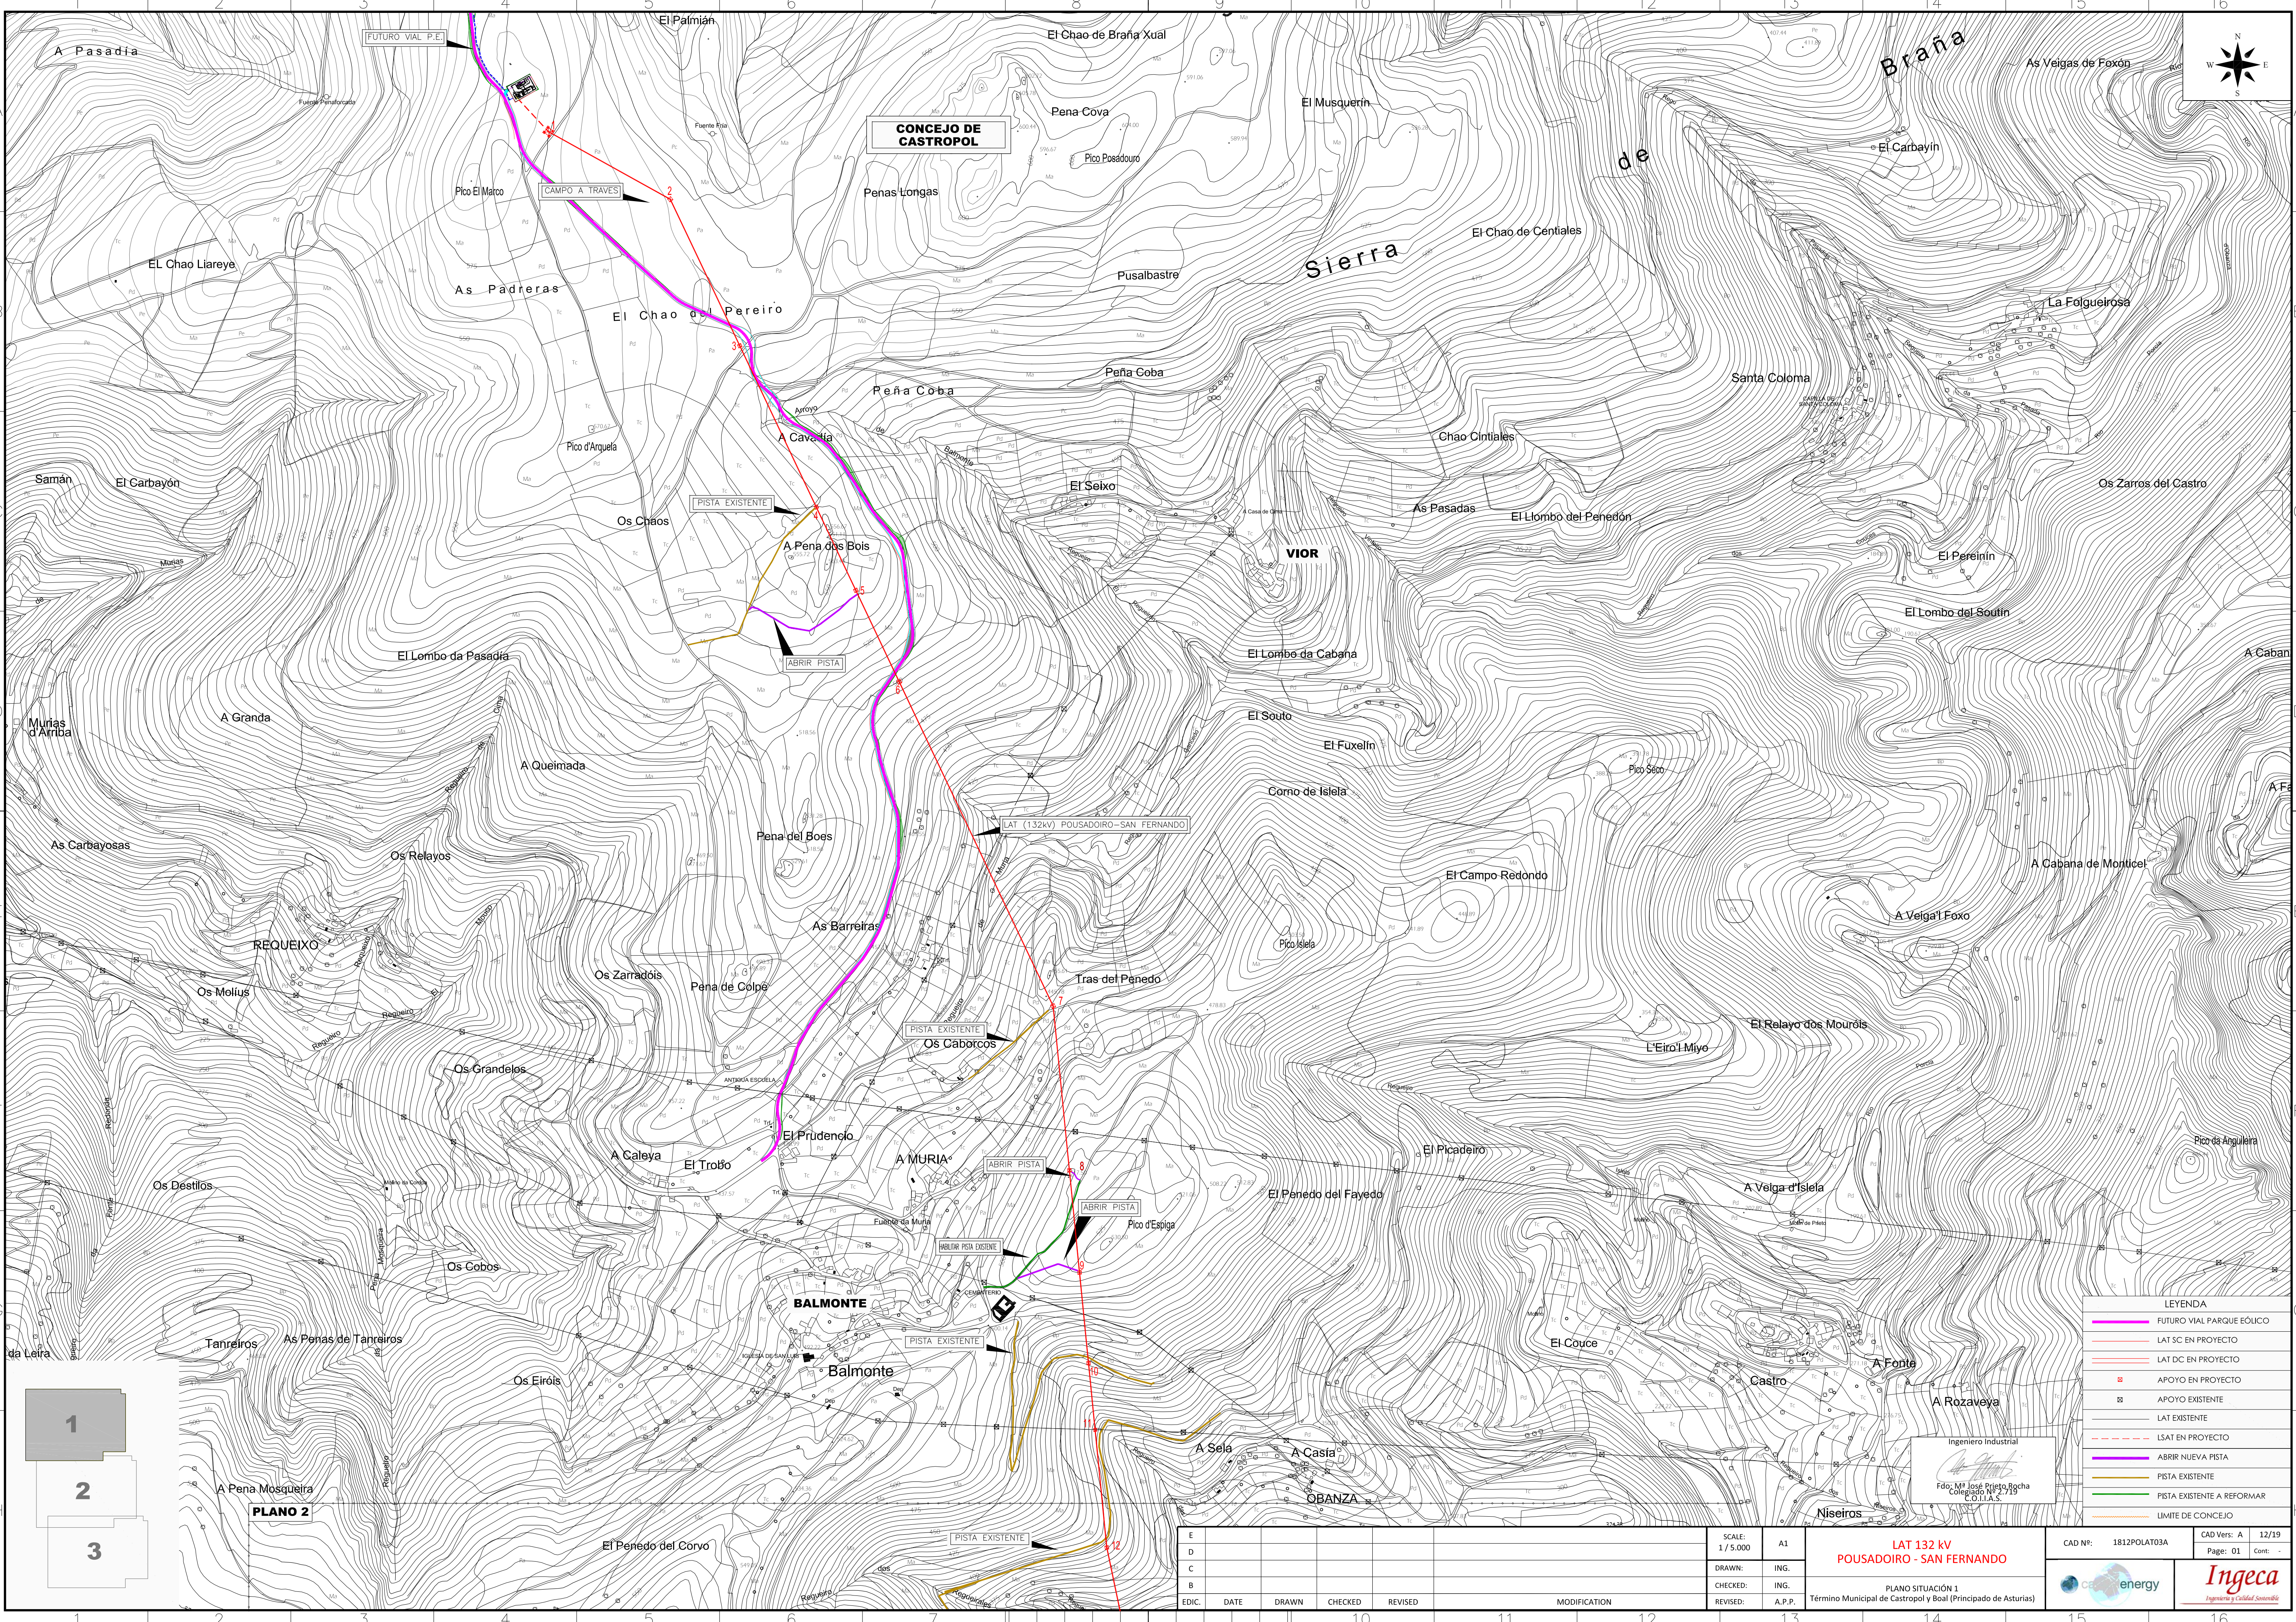

PLANO 2

E						SCALE: 1 / 5.000	A1	LAT 132 kV POUSADOIRO - SAN FERNANDO	CAD Nº: 1812POLAT03A	CAD Vers: A	12/19
D										Page: 01	Cont: -
C						DRAWN: ING.			PLANO SITUACIÓN 1 Término Municipal de Castropol y Boal (Principado de Asturias)		
B						CHECKED: ING.					
EDIC.	DATE	DRAWN	CHECKED	REVISED	MODIFICATION	REVISED:	A.P.P.				
											</

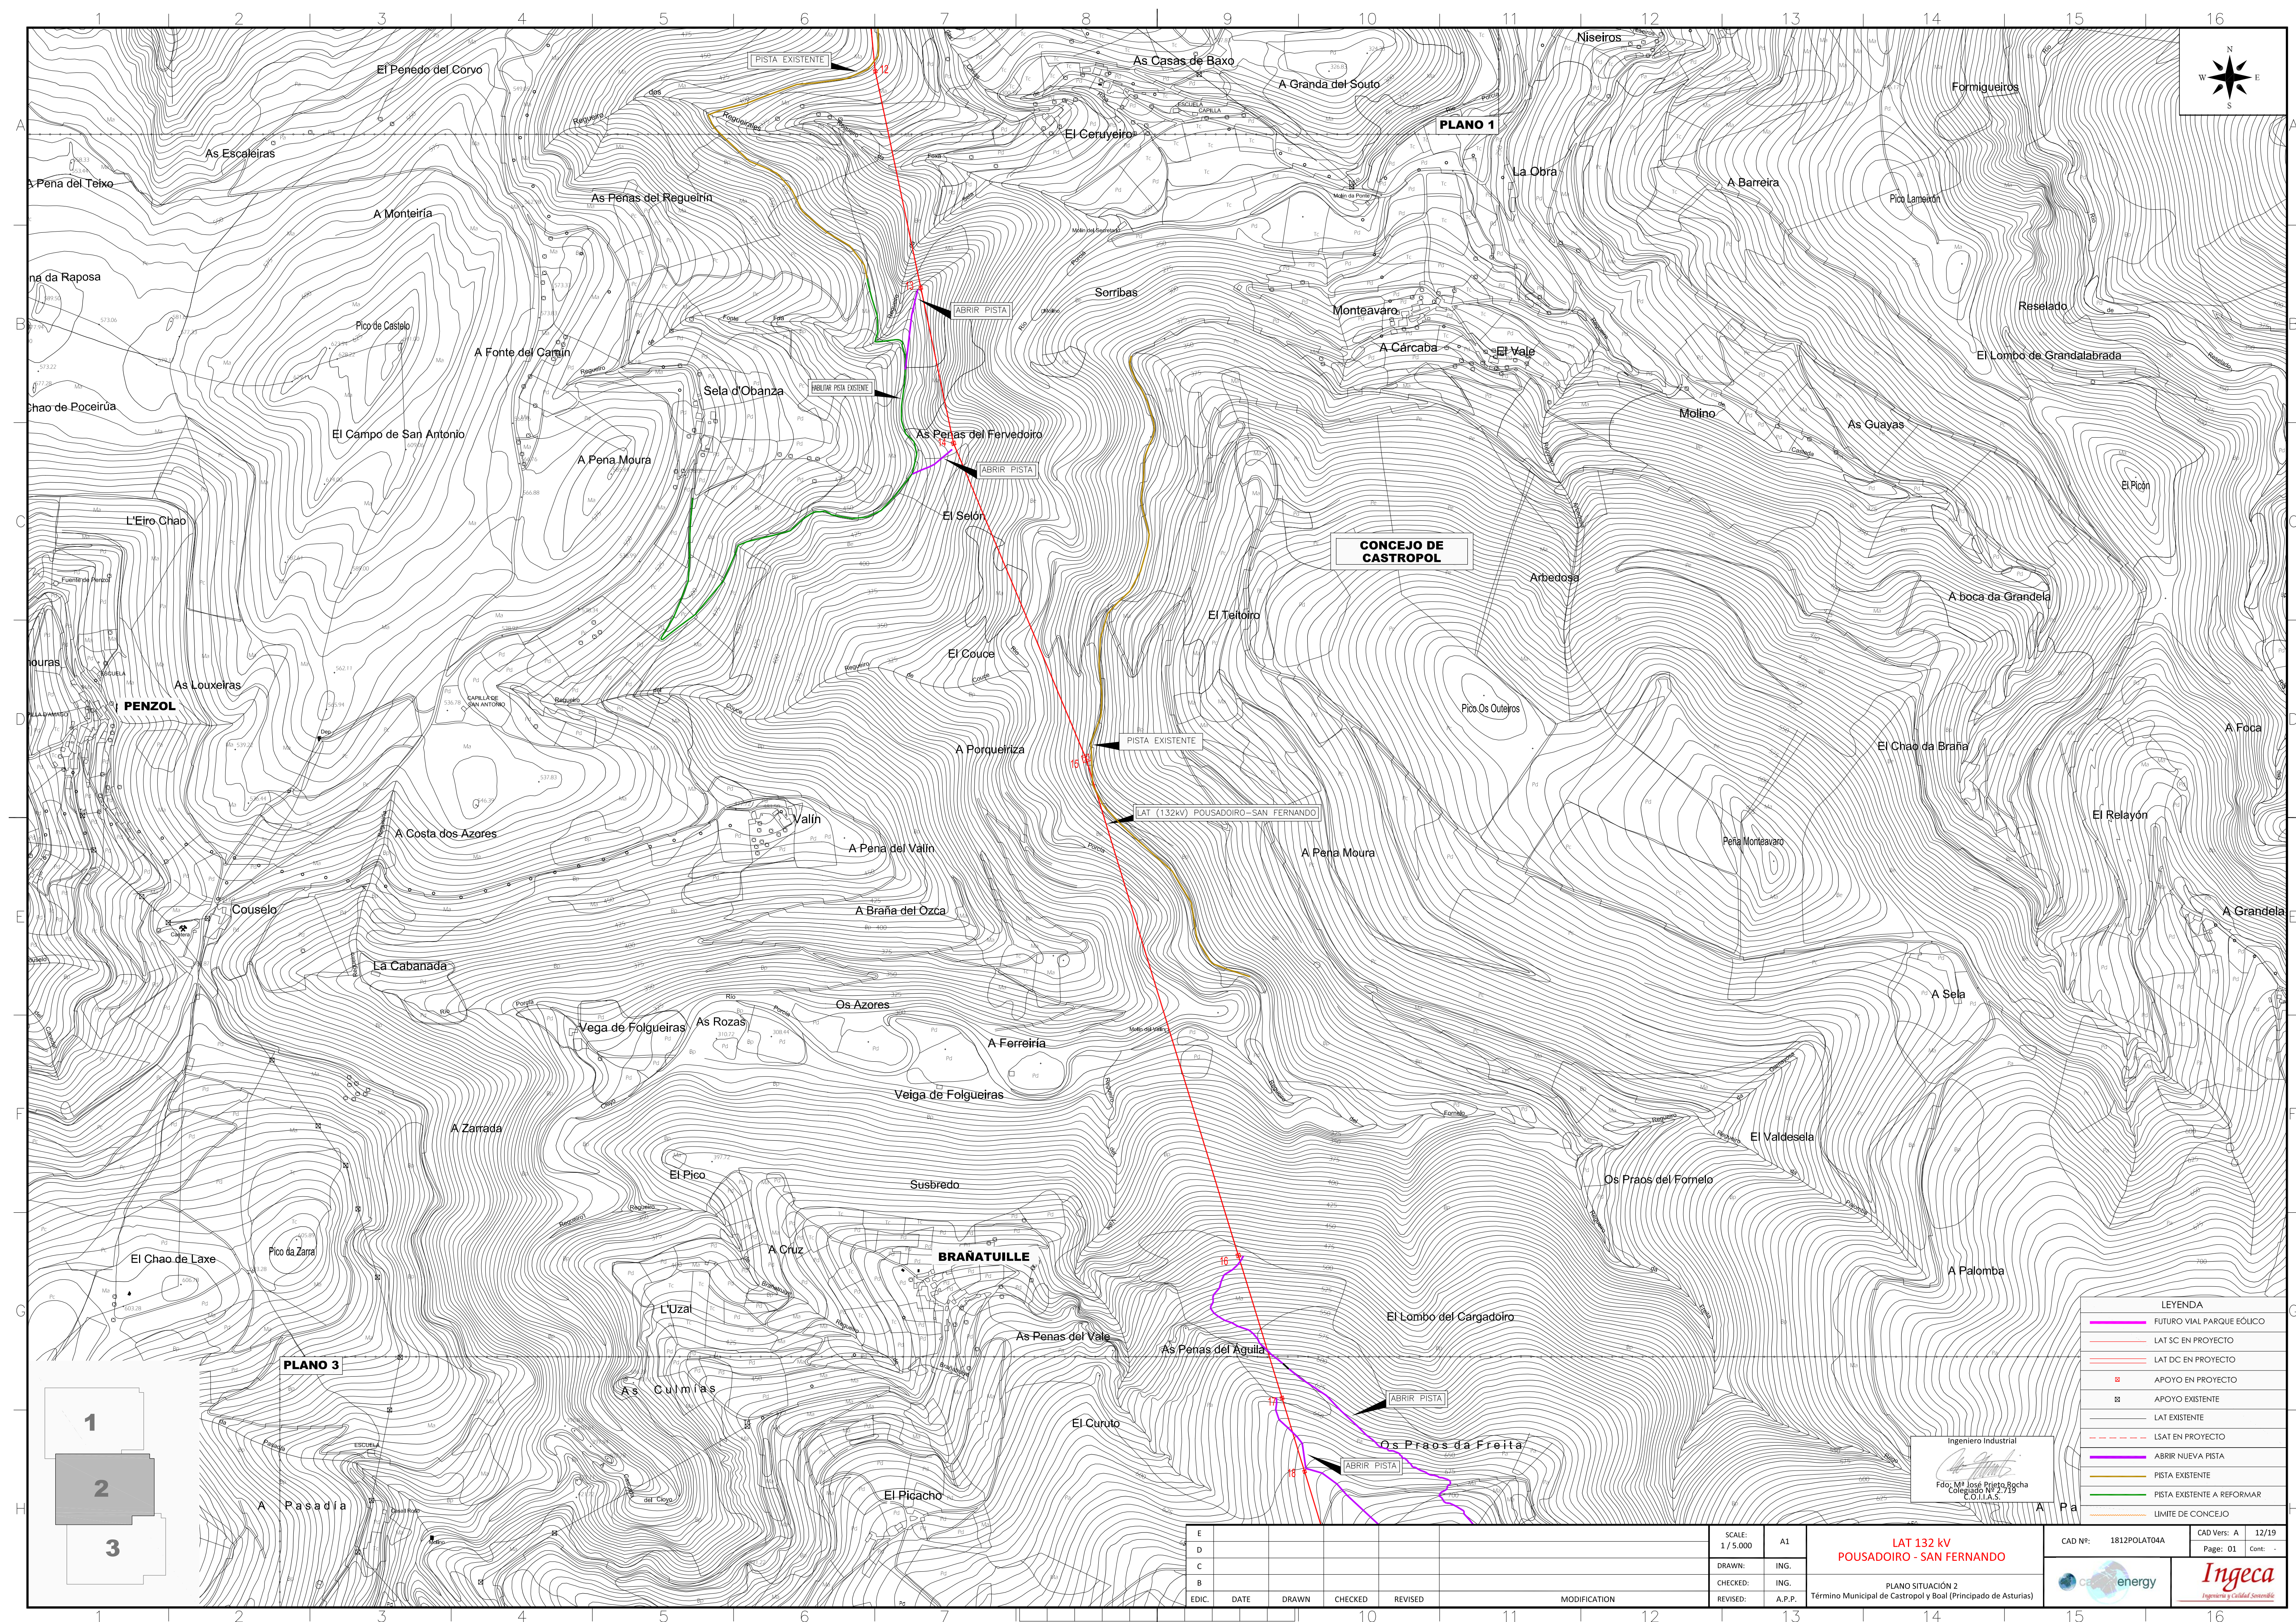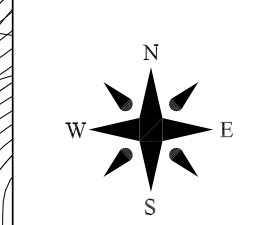



E					
D					
C					
B					
EDIC.	DATE	DRAWN	CHECKED	REVISED	MODIFICATION

SCALE:	A1
1 / 5.000	
DRAWN:	ING.
CHECKED:	ING.
REVISED:	A.P.P.

LAT 132 kV
POUSADOIRO - SAN FERNANDO



PLANO SITUACIÓN 2
Término Municipal de Castropol y Boal (Principado de Asturias)

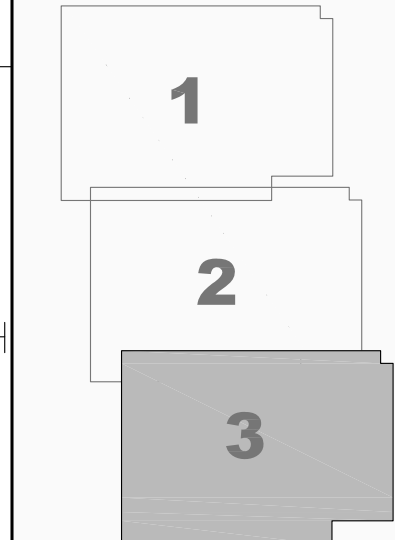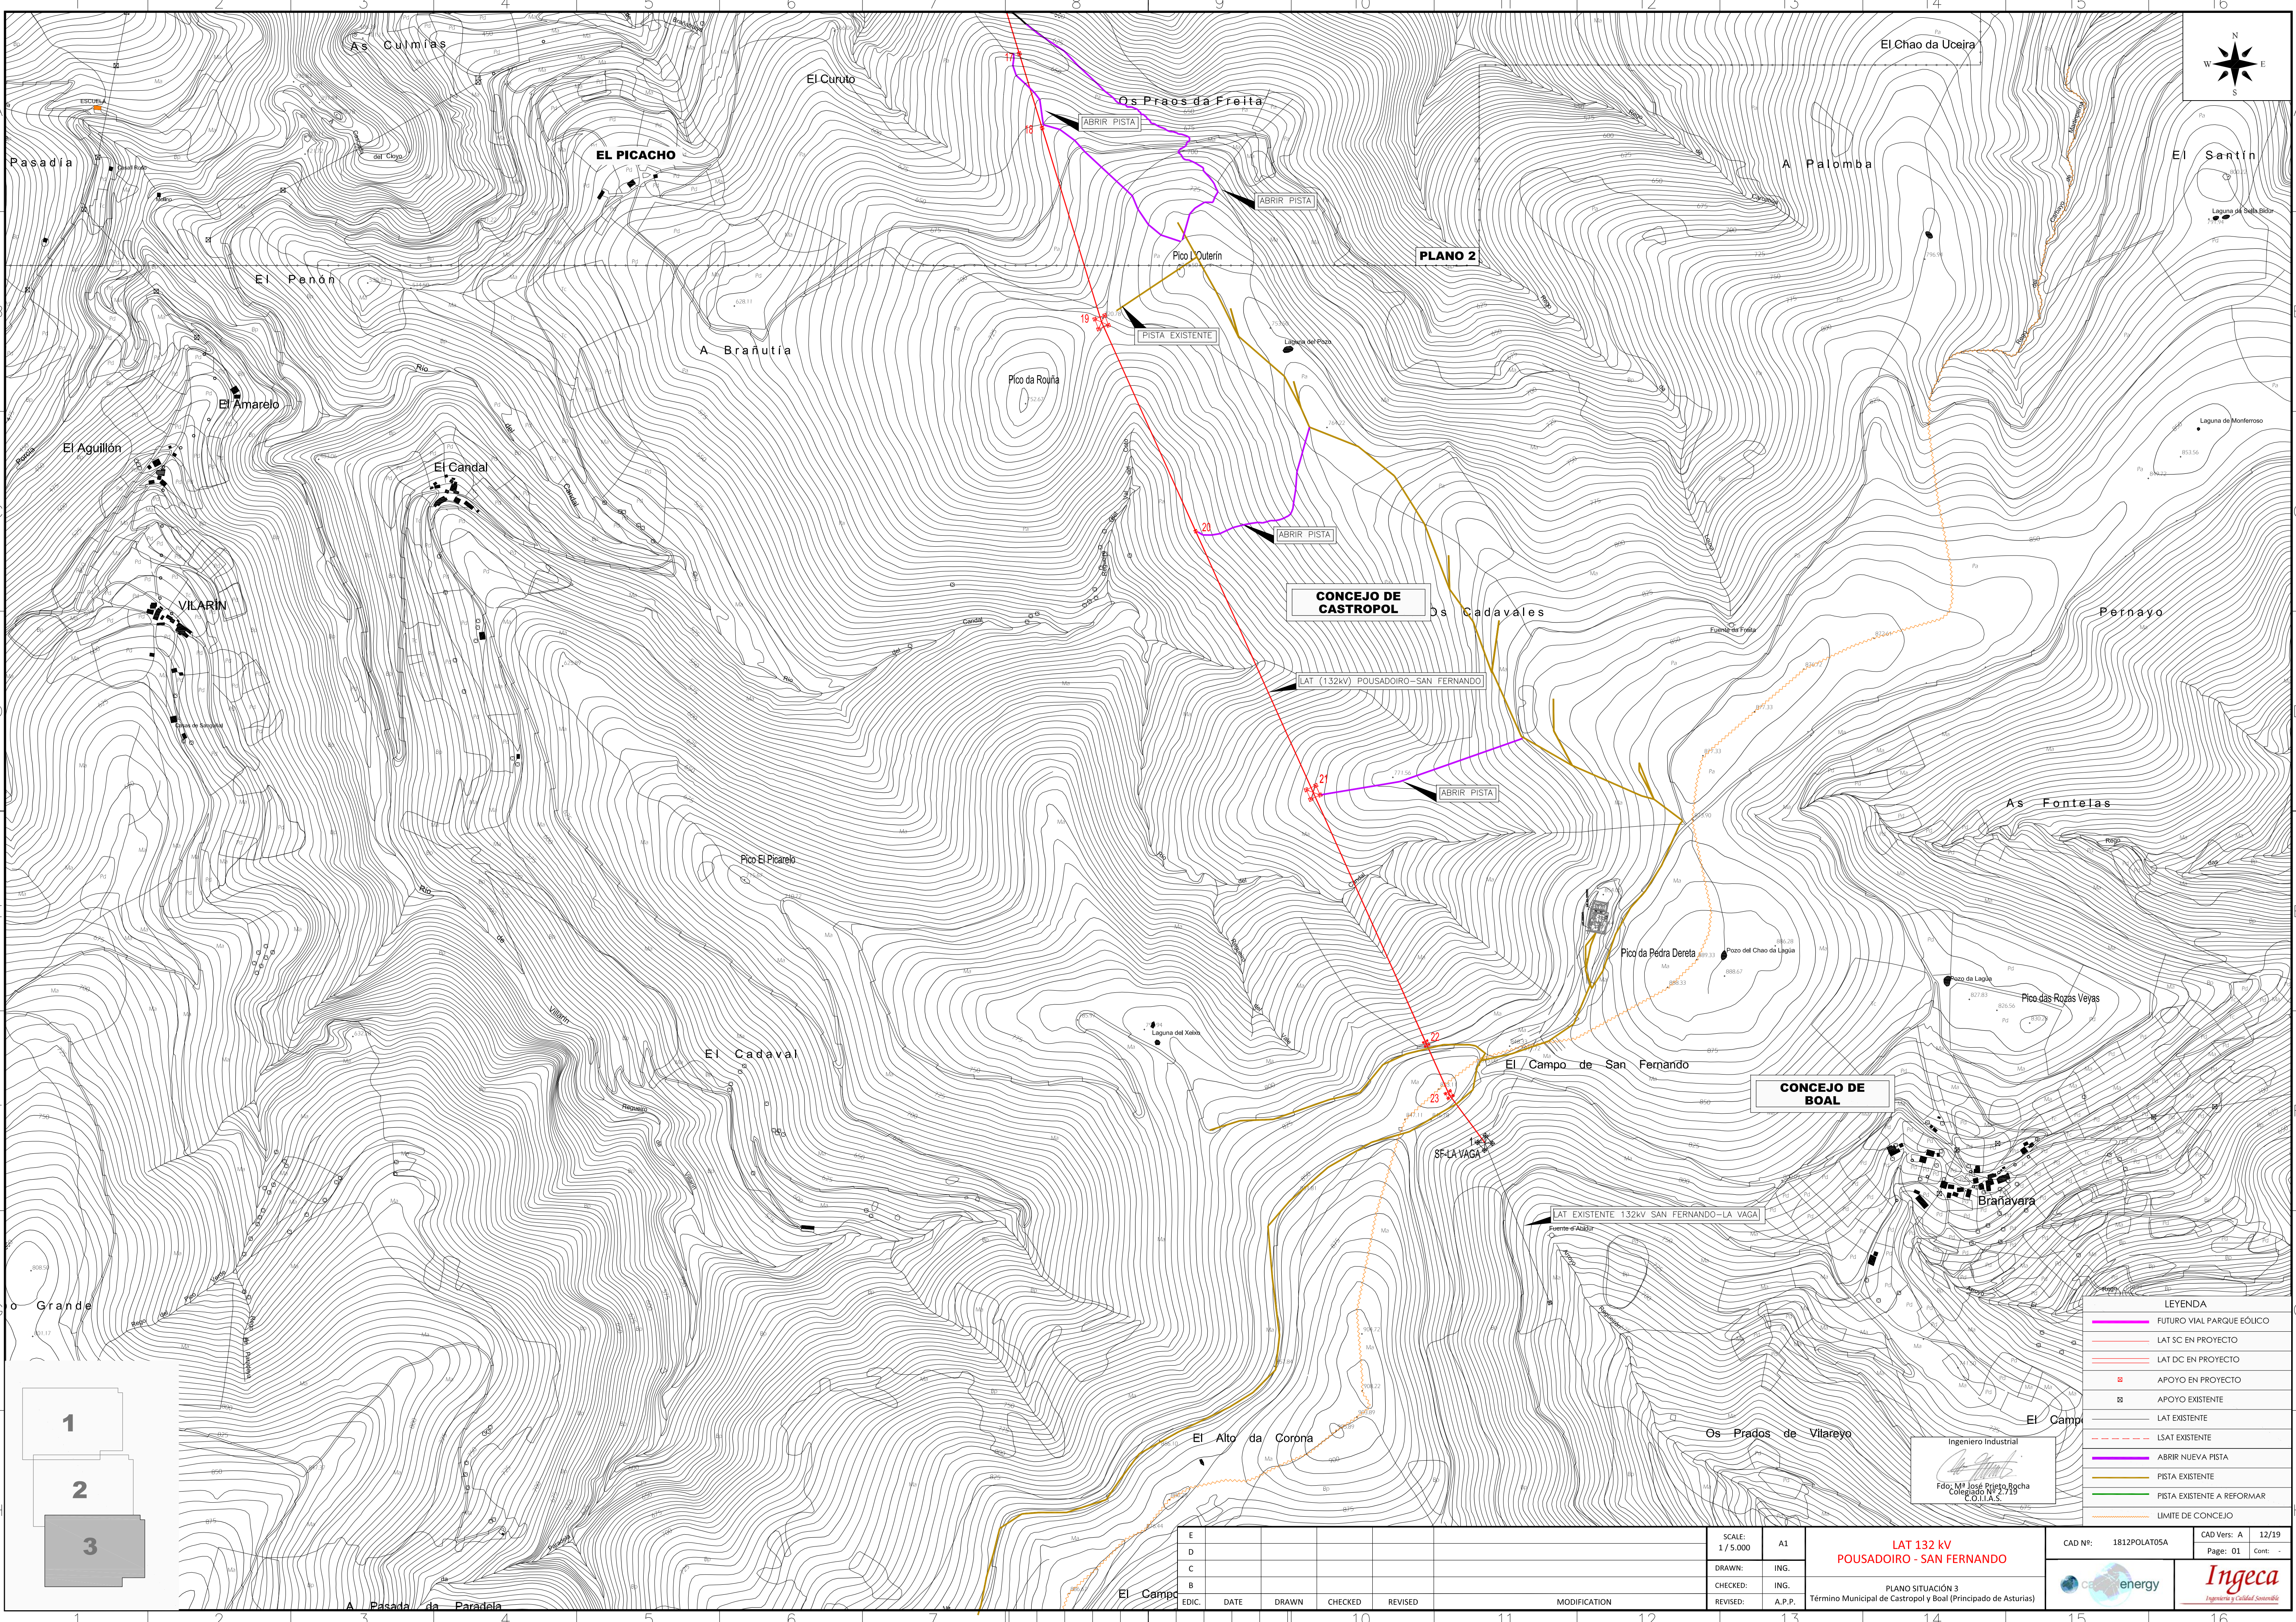
CAD Nº: 1812POLAT04A	CAD Vers: A	12/
	Page: 01	Cont:
		




LEYENDA	
	FUTURO VIAL PARQUE EÓLICO
	LAT SC EN PROYECTO
	LAT DC EN PROYECTO
	APOYO EN PROYECTO
	APOYO EXISTENTE
	LAT EXISTENTE
	LSAT EXISTENTE
	ABRIR NUEVA PISTA
	PISTA EXISTENTE
	PISTA EXISTENTE A REFORMAR
	LIMITE DE PROYECTO

Ingeniero Industrial
[Signature]
Fdo: Mr José Prieto Rocha
Colegiado Nº 2.719
C.O.I.I.A.S.

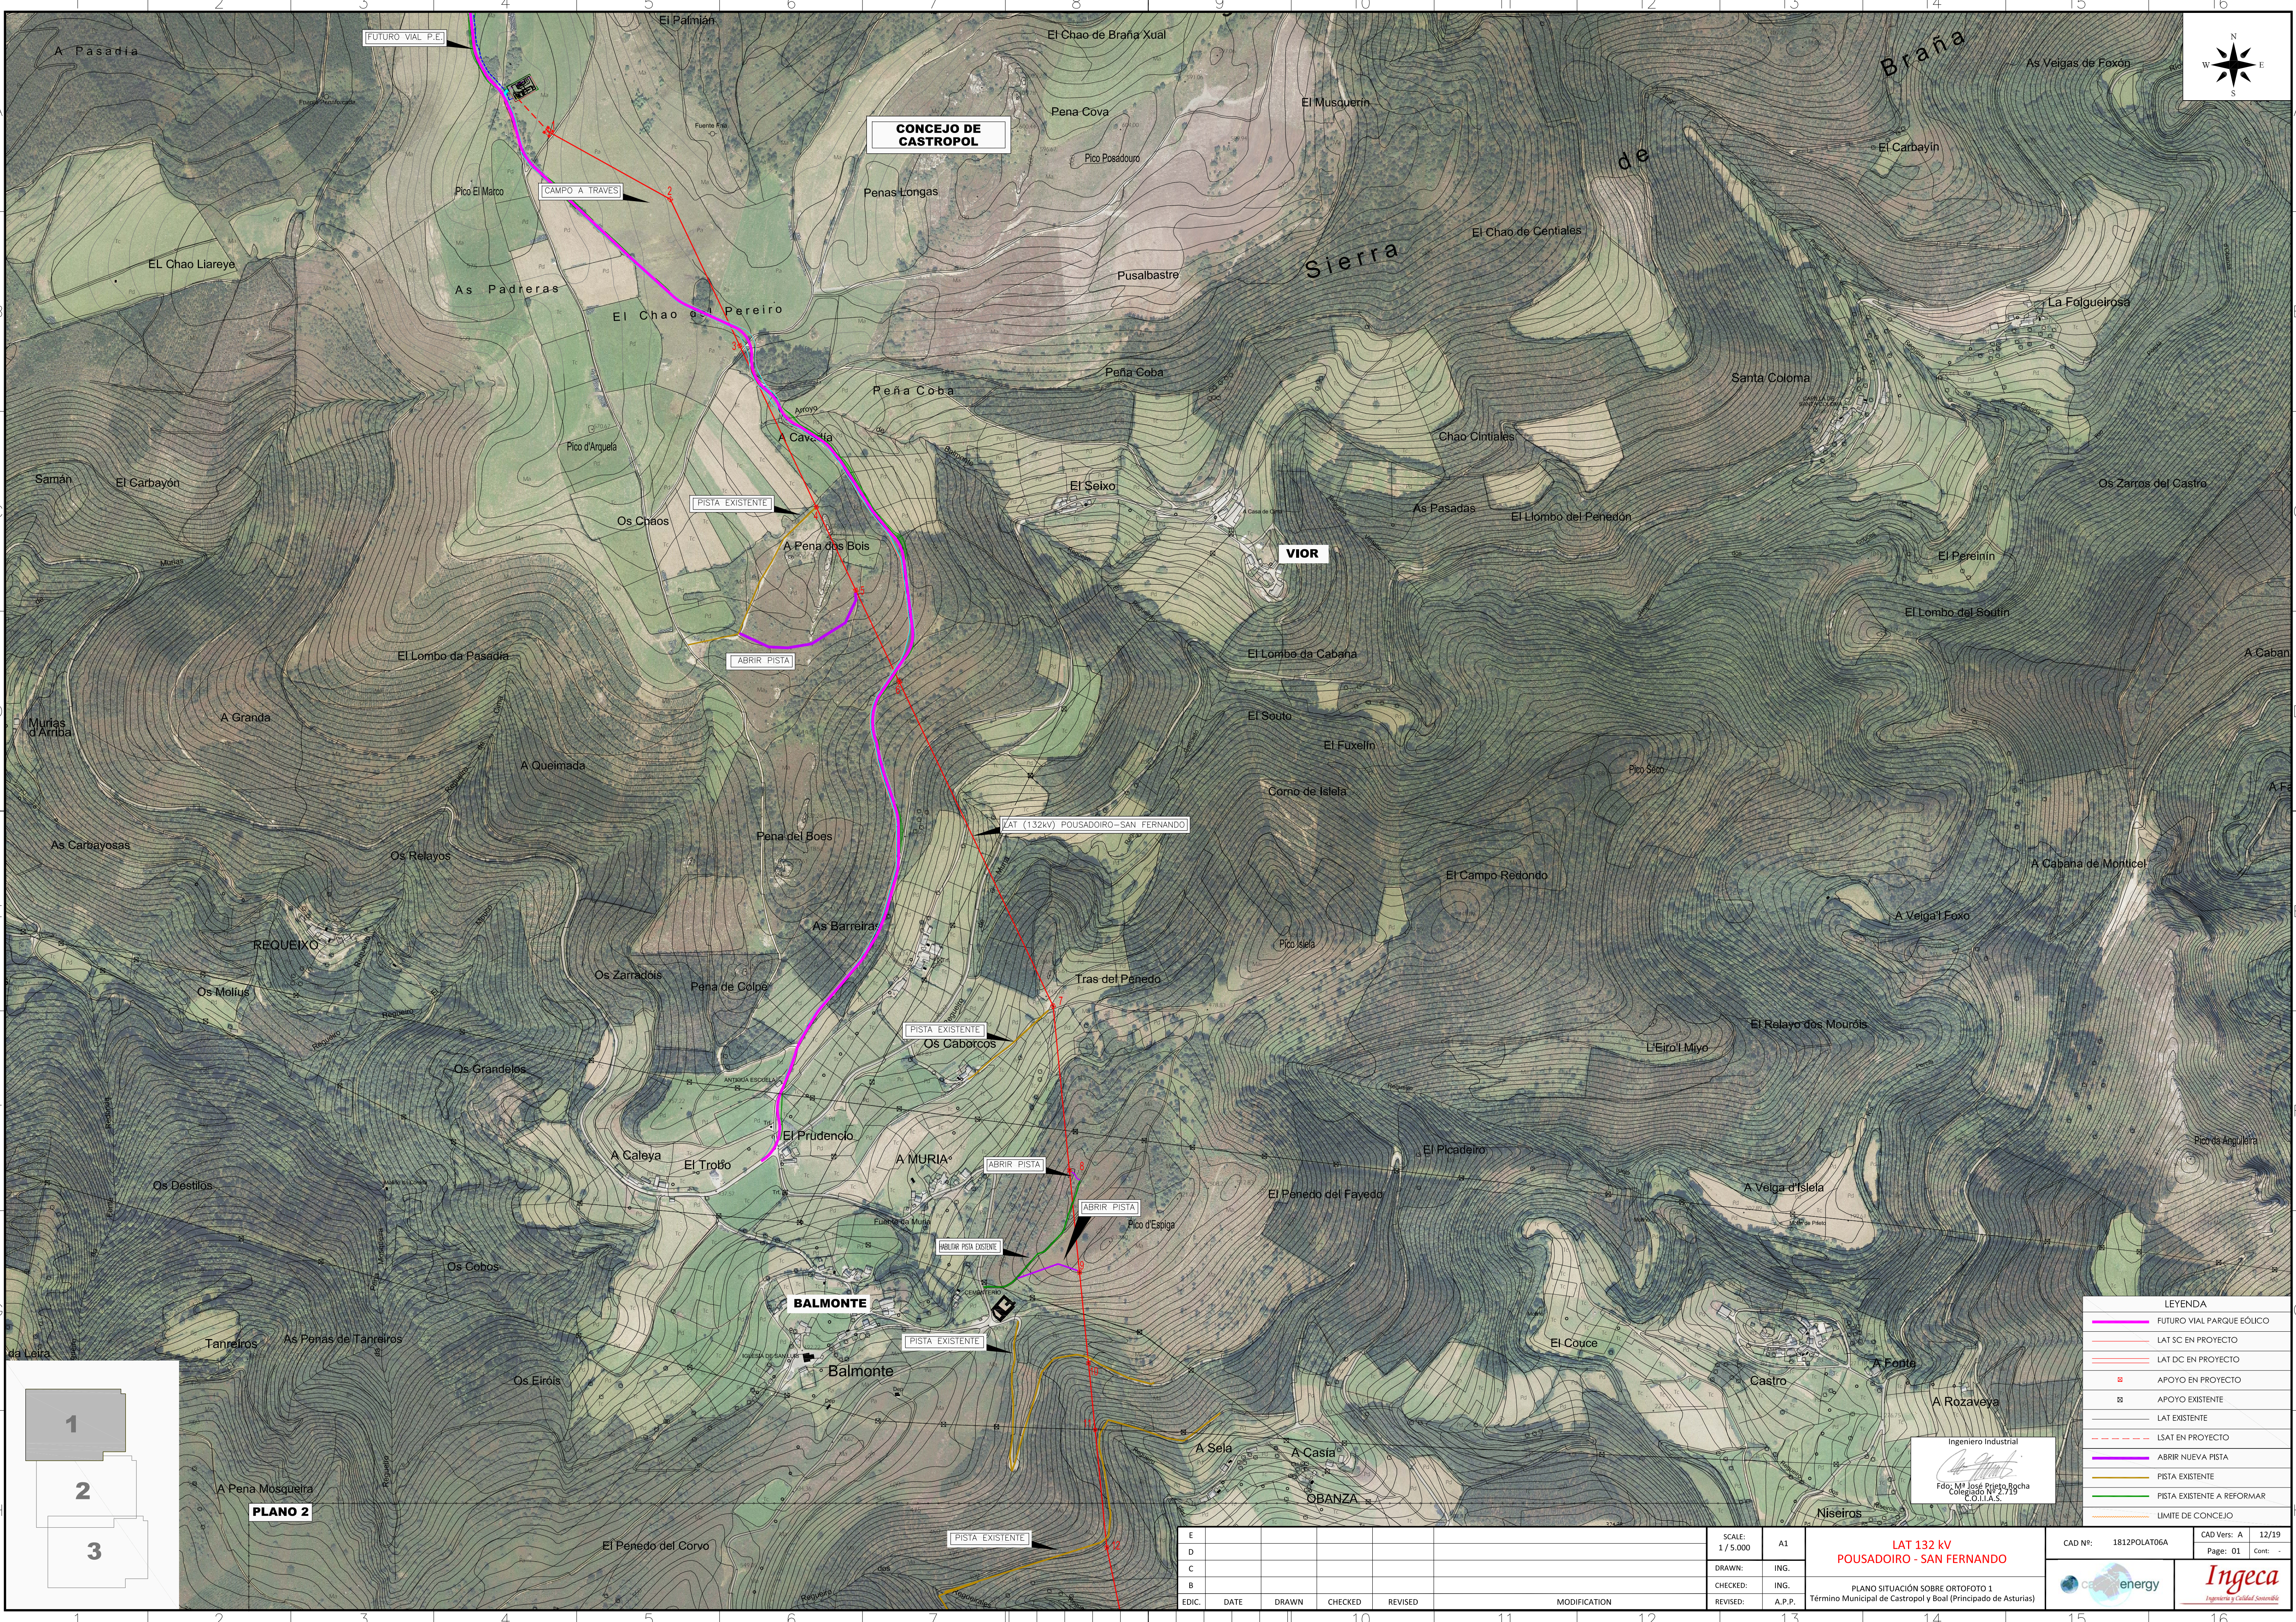

E						SCALE: 1 / 5.000	A1	LAT 132 kV POUSADOIRO - SAN FERNANDO	CAD Nº: 1812POLAT05A	CAD Vers: A	12/19
D										Page: 01	Cont: -
C						DRAWN:	ING.				
B						CHECKED:	ING.				
EDIC.	DATE	DRAWN	CHECKED	REVISED	MODIFICATION	REVISED:	A.P.P.	PLANO SITUACIÓN 3 Término Municipal de Castropol y Boal (Principado de Asturias)			






Ingeniero Industrial



Fdo: M^a José Prieto Rocha
Colegiado N° 2.719
C.O.I.I.A.S.

E						SCALE: 1 / 5.000	A1	LAT 132 KV POUSADOIRO - SAN FERNANDO	CAD Nº: 1812POLAT06A	CAD Vers: A	12/19
D										Page: 01	Cont: -
C						DRAWN: ING.			PLANO SITUACIÓN SOBRE ORTOFOTO 1 Término Municipal de Castropol y Boal (Principado de Asturias)		
B						CHECKED: ING.					
EDIC.	DATE	DRAWN	CHECKED	REVISED	MODIFICATION	REVISED:	A.P.P.				

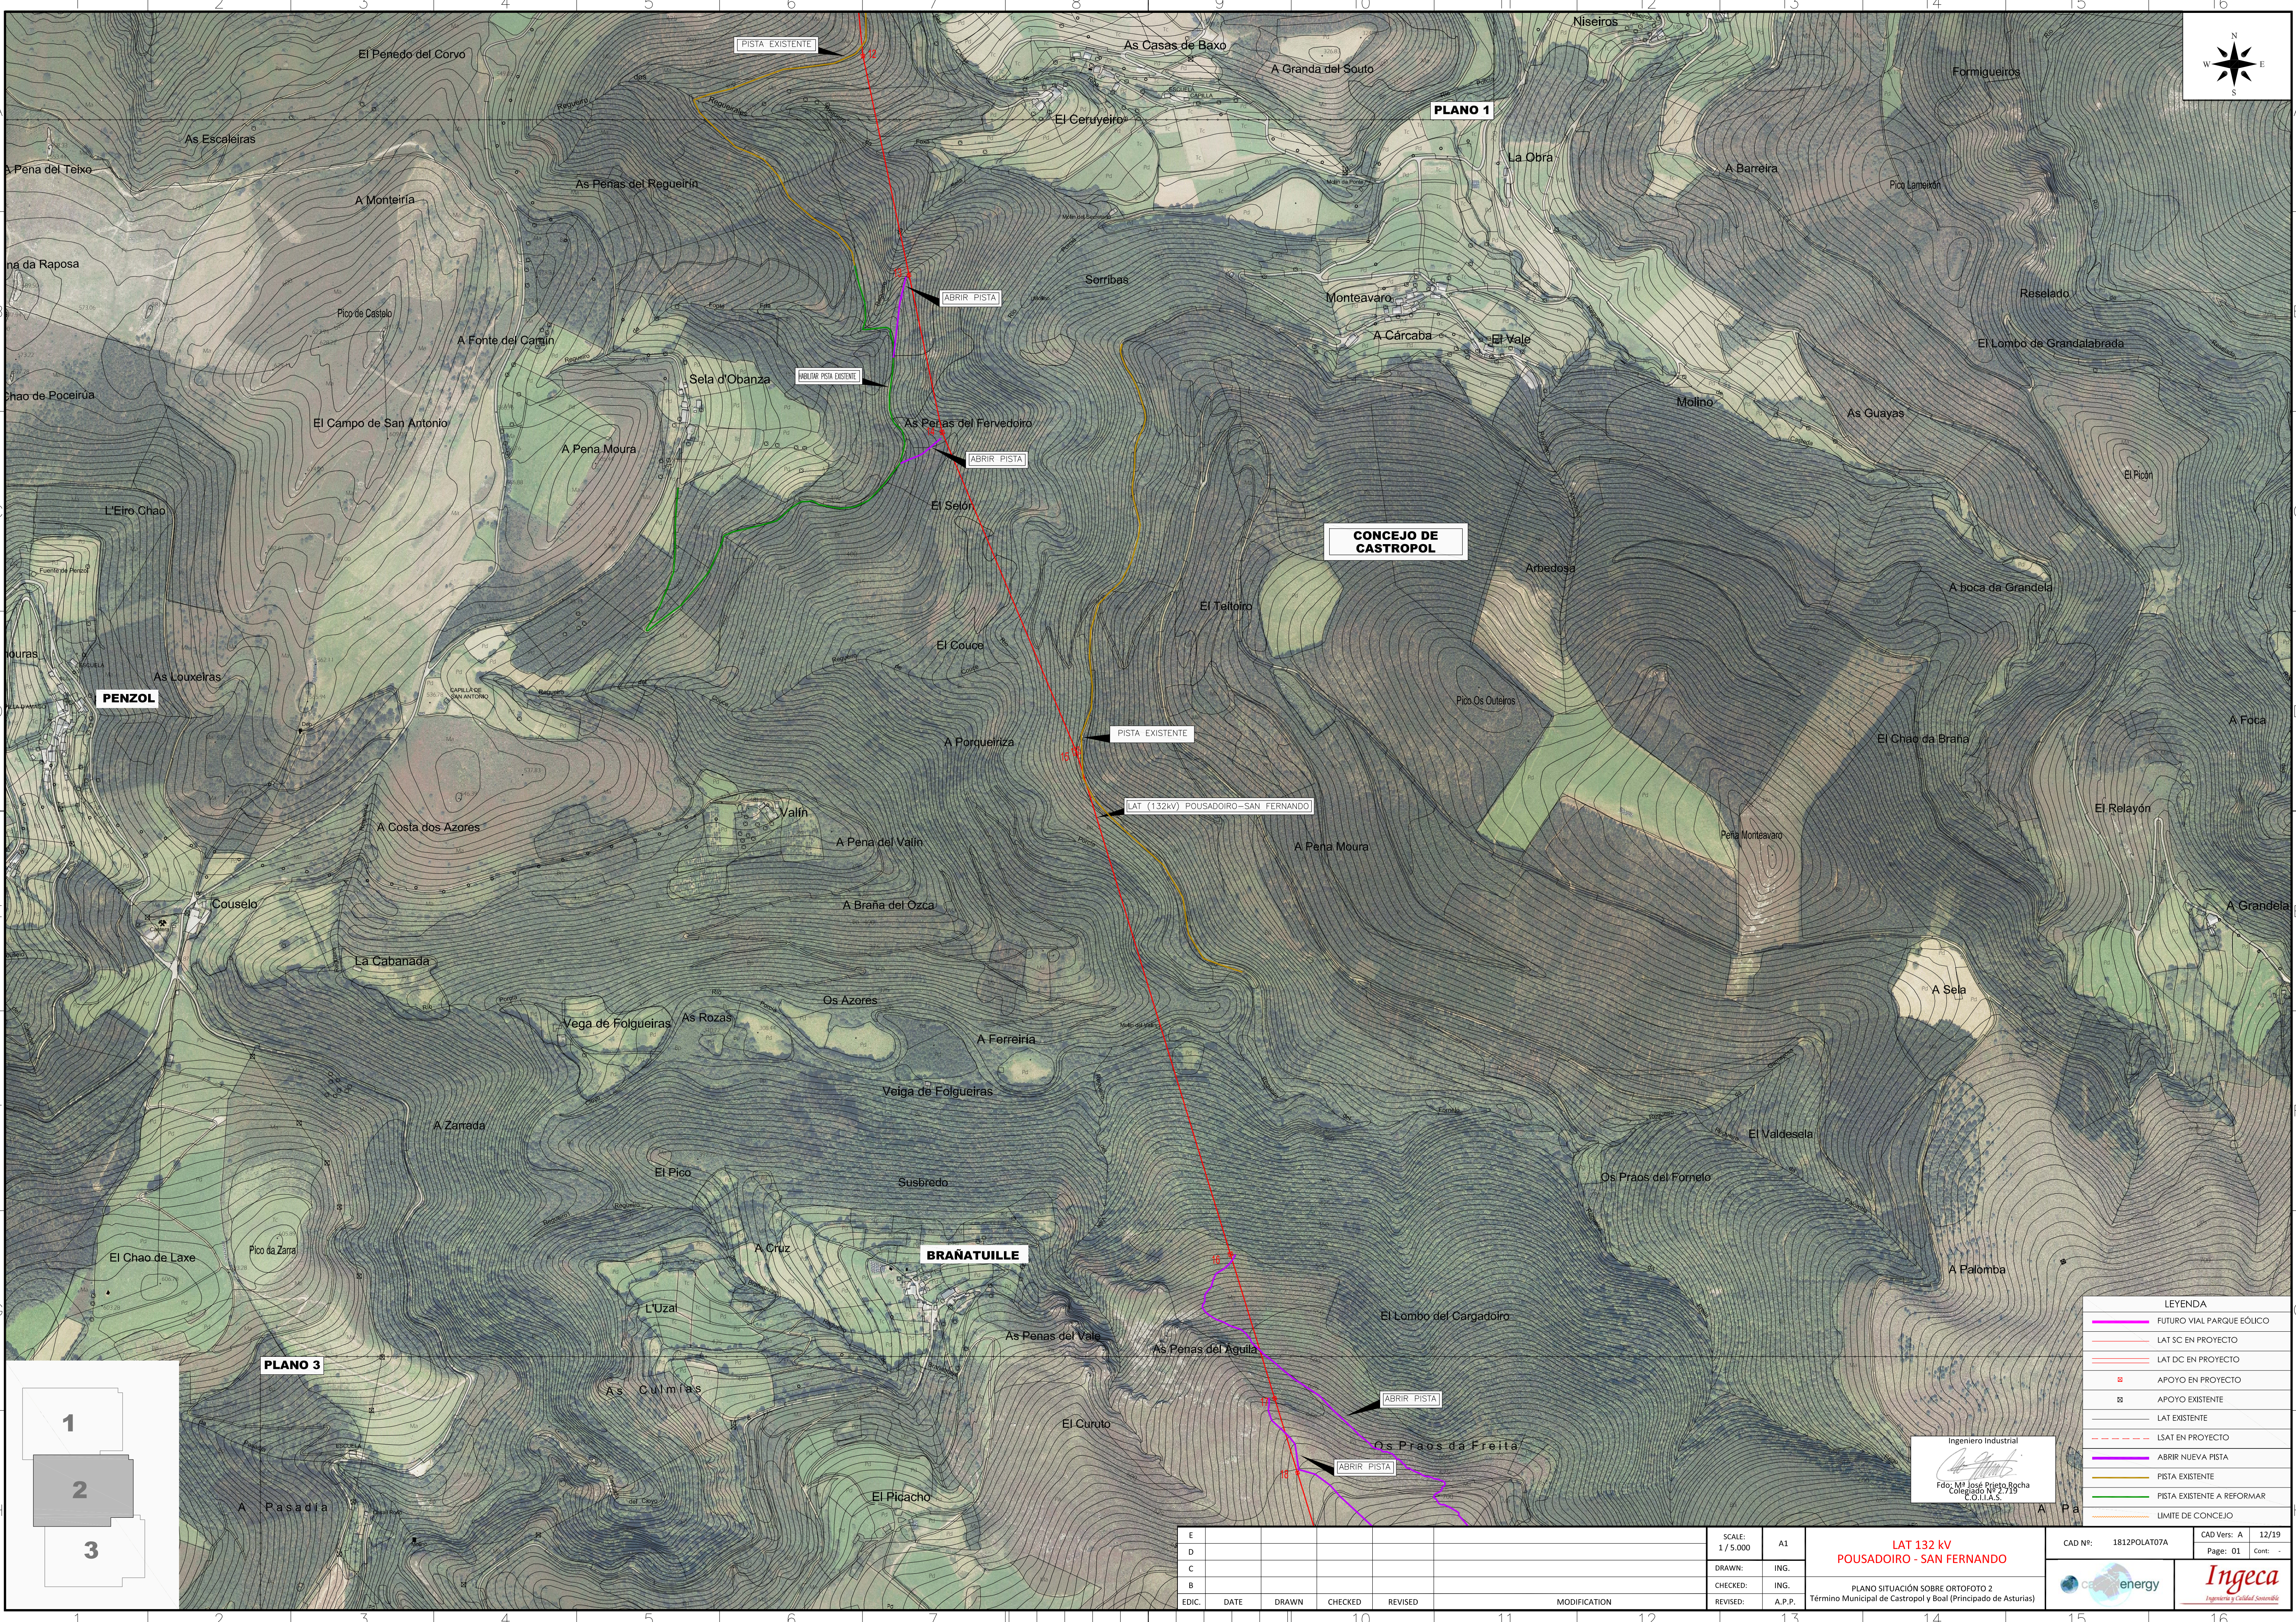

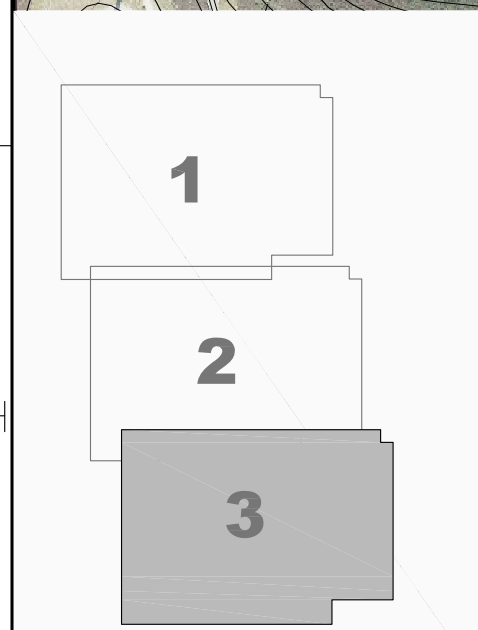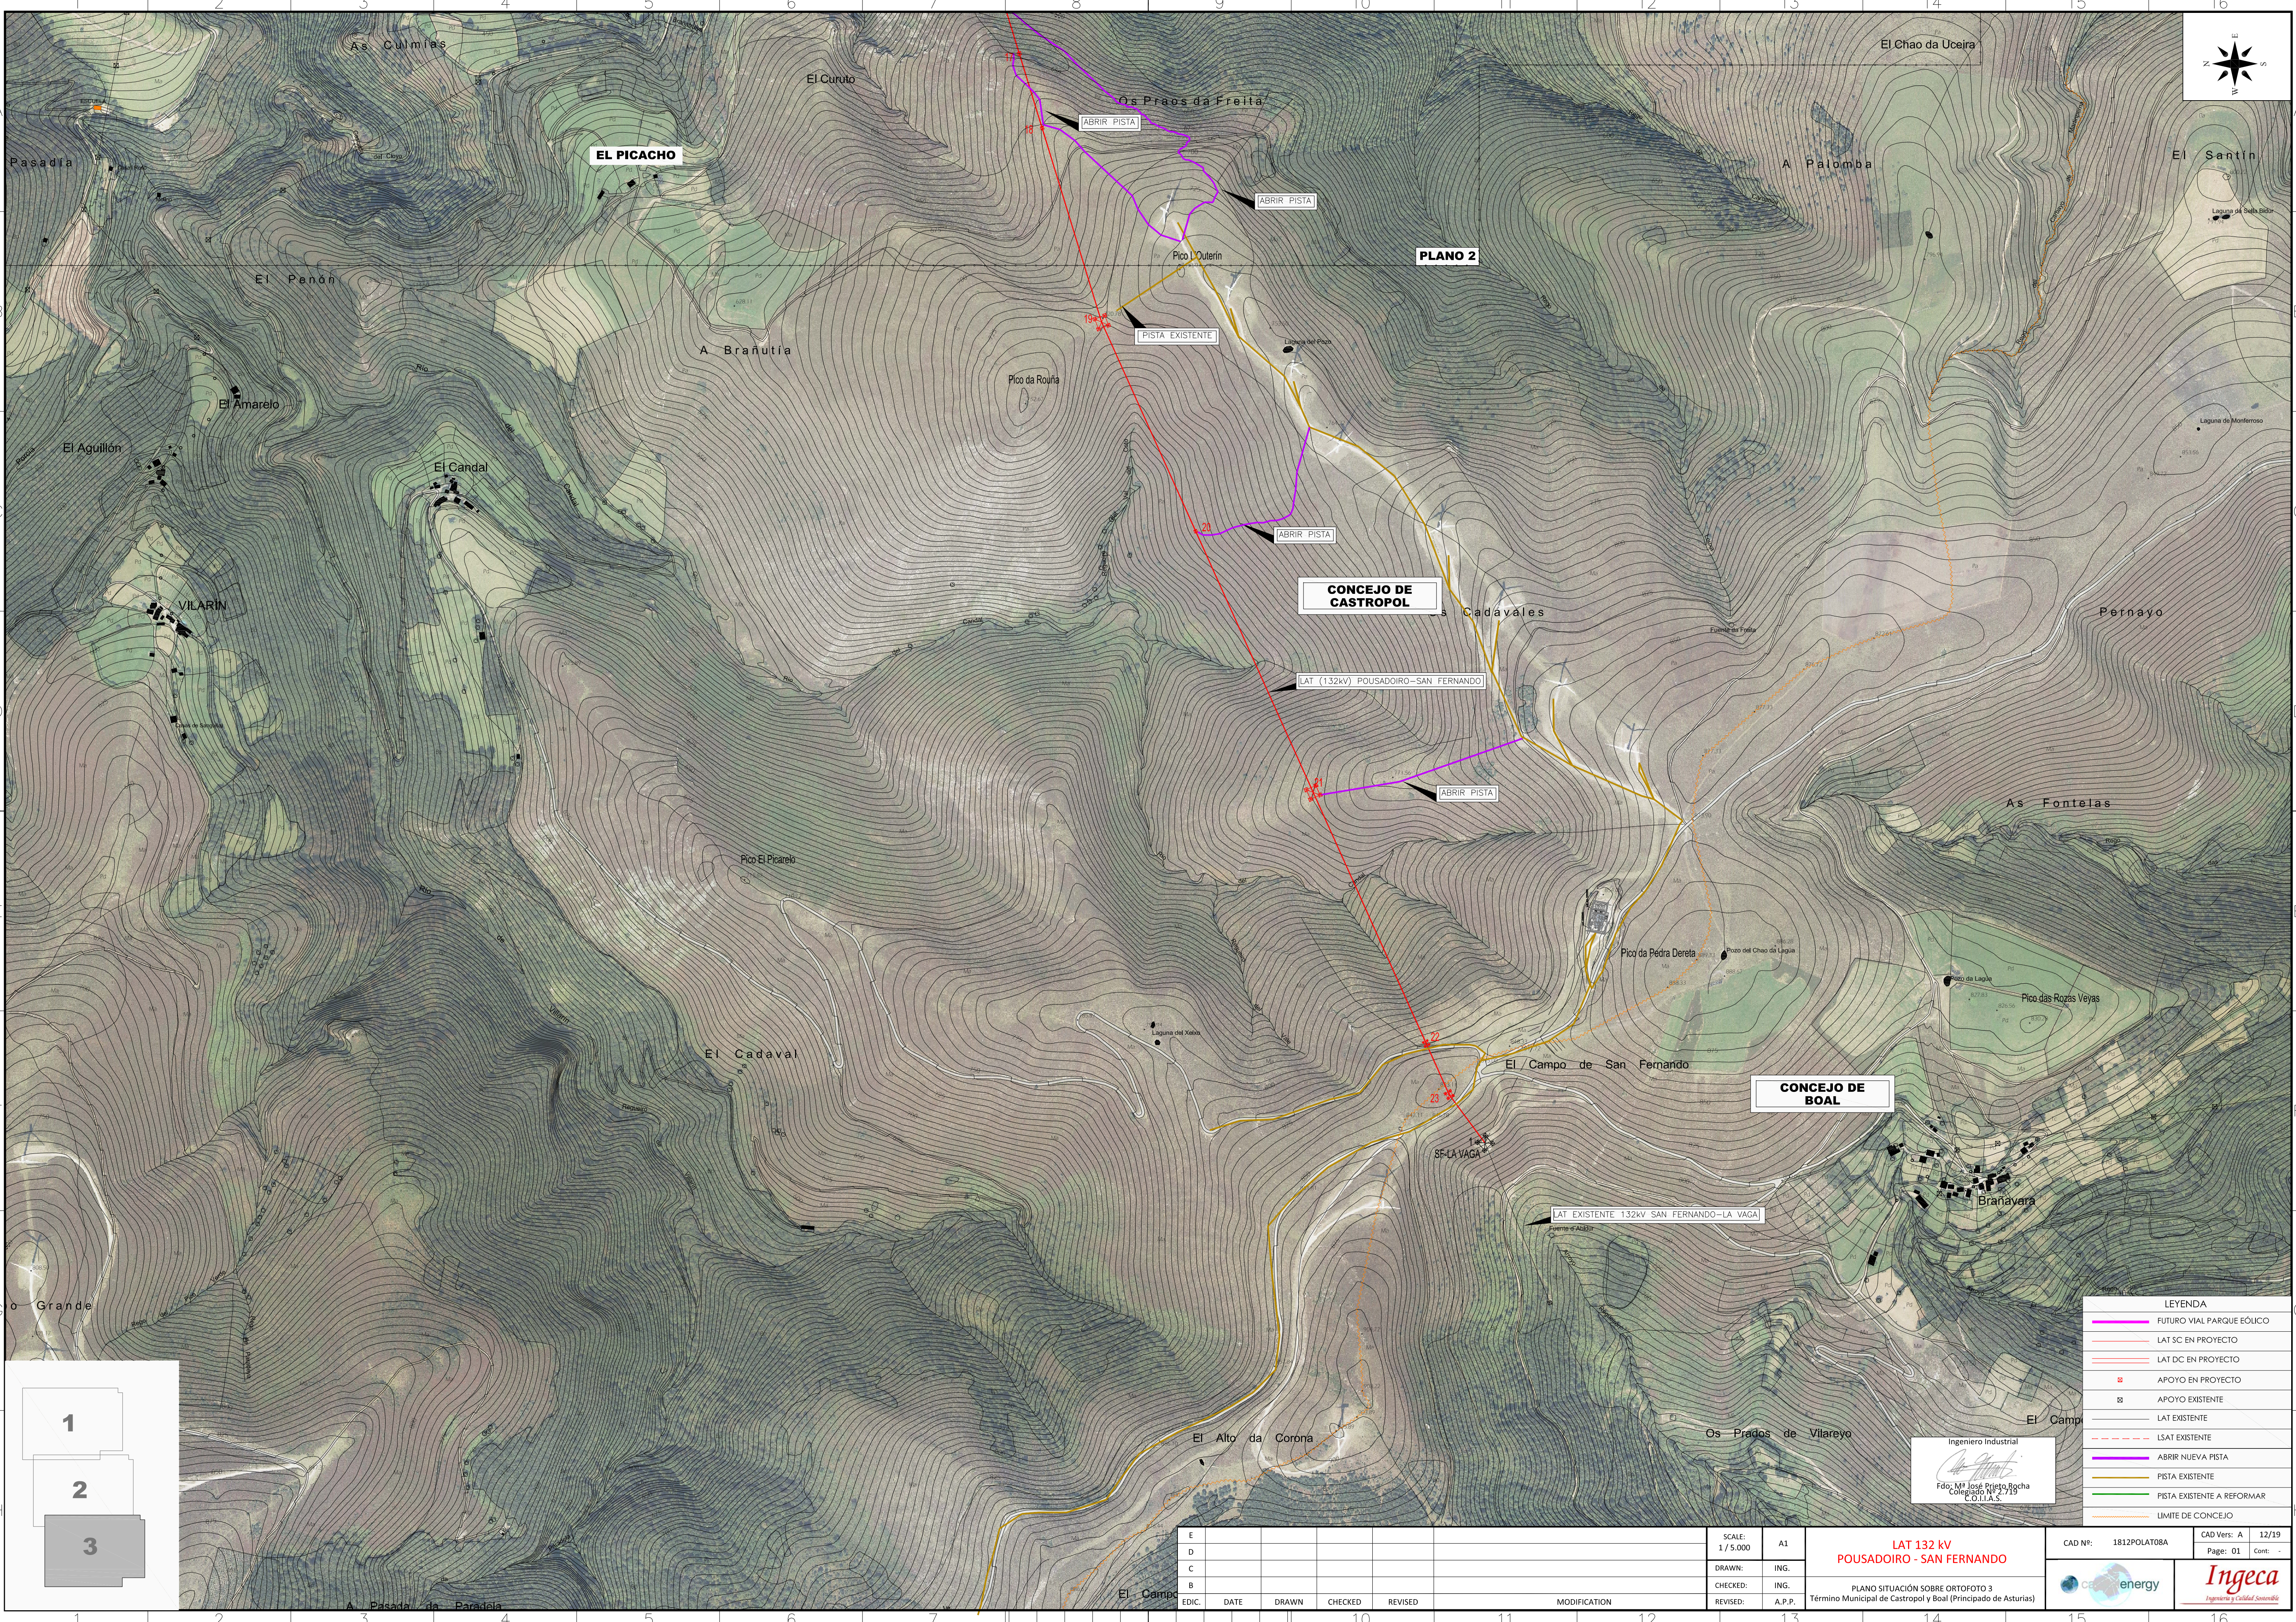

E						SCALE:		A1		LAT 132 kV		CAD Nº:		12/19	
D						1 / 5.000				POUSADOIRO - SAN FERNANDO		1812POLAT08A			
C						DRAWN:		ING.		PLANO SITUACIÓN SOBRE ORTOFOTO 3		Page: 01		Cont:	
B						CHECKED:		ING.		Término Municipal de Castropol y Boal (Principado de Asturias)		energy		Ingeca	
A						REVISED:		A.P.P.							
EDIC.						DATE		DRAWN		CHECKED		REVISED		MODIFICATION	

1

2

3

4

A

B

C

D

E

F

A


B

C

D

E


F

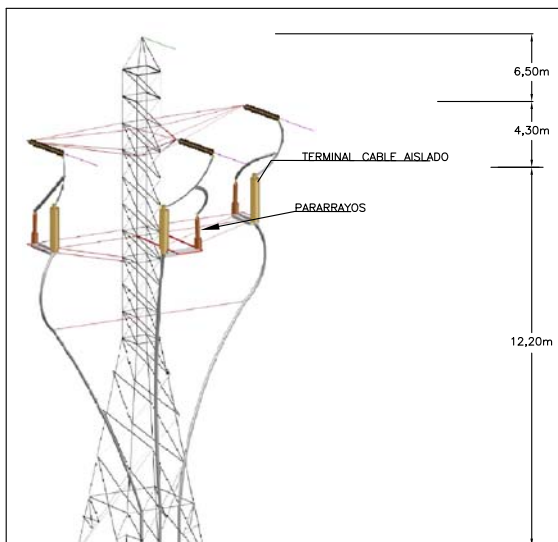

APOYO NORMALIZADO POR LAS SERIES ESPECIALES DEL FABRICANTE IMDEXSA
SEGUN EL R.D. 223 / 2008.

DETALLE APOYO N°01: CO - PAS - 18000 / 12 SC2(SR)

DETALLE SECCION DE ZANJA


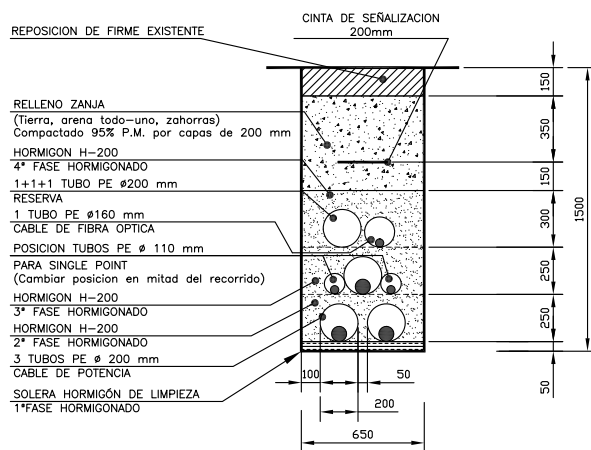


NOTAS:

- En el caso de tener que curvar el trazado de la línea subterránea en algún punto, el radio de curvatura mínimo de la canalización será de 8m.
- El cambio de posición del tubo de tierra para single point se realizará por encima de los tubos de Ø 200mm durante una longitud de 6m.
- Instalar en el interior de cada uno de los tubos una cuerda de nylon de Ø8mm.
- Todas las cotas vienen en mm.

PICO EL MARCO 595m
EL LOMBO DA VAGA, AS PEDRERAS
LONGITUD AFECTADA: 78m (subterráneo)

NORTE

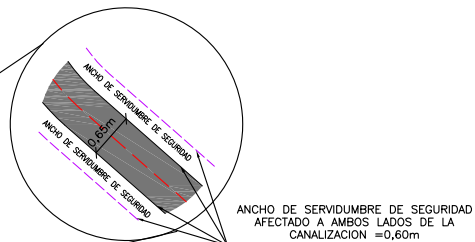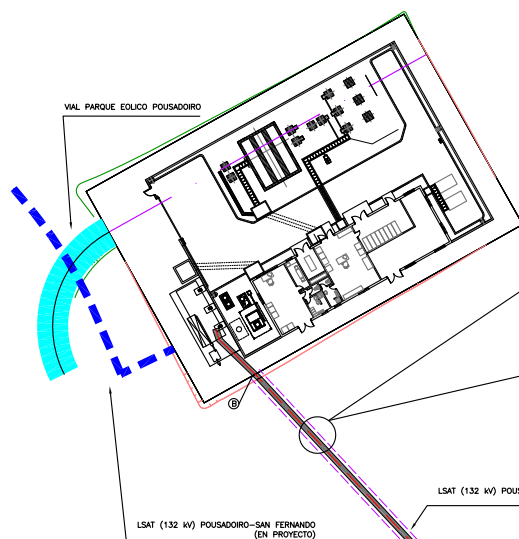

DETALLE DE OCUPACION DE SERVIDUMBRES

LEYENDA DE CRUZAMIENTOS

CONSEJERIA DE AGROGANADERIA
Y RECURSOS AUTOCTONOS
(SERVICIO DE MONTES)

LONGITUD DE LA ZANJA

TRAMO A-B 79m

LEYENDA DE SIMBOLOS

APOYO EN PROYECTO CIMENTACION TETRABLOQUE	
LSAT P.E. POUSADOIRO EN PROYECTO	
LAT EN PROYECTO	
VIAL P.E. POUSADOIRO EN PROYECTO	
EJE CANALIZACION 132kV EN PROYECTO	
ANCHO CANALIZACION 132kV EN PROYECTO	
SERVIDUMBRE CANALIZACION 132kV EN PROYECTO	
TRAMO DE LSAT EN PROYECTO	

Ingeniero Industrial

Fdo: M^a José Prieto Rocha
Colegiado N° 2.719
C.O.I.I.A.S.

APOYO EN PROYECTO N°01

1

B

EDIC. DATE DRAWN CHECKED REVISED MODIFICATION



LAT 132 kV
POUSADOIRO - SAN FERNANDO

PLANO DE CANALIZACIÓN Y TRAZADO LSAT
Término Municipales de Castropol y Boal (Provincia de Asturias)

CAD N°: 1812POLAT09A

CAD Vers: A 12/19



Page: 01 Cont: --

DRAWN: ING. SCALE: 1:1.000
CHECKED: ING.
REVISED: A.P.P. A4



1

4

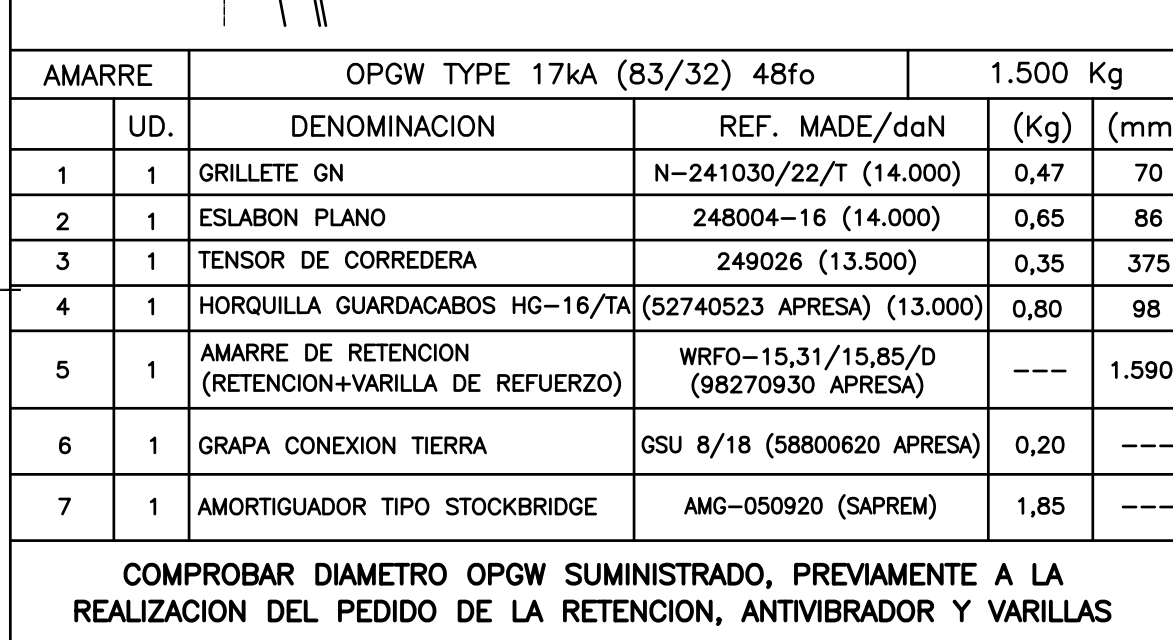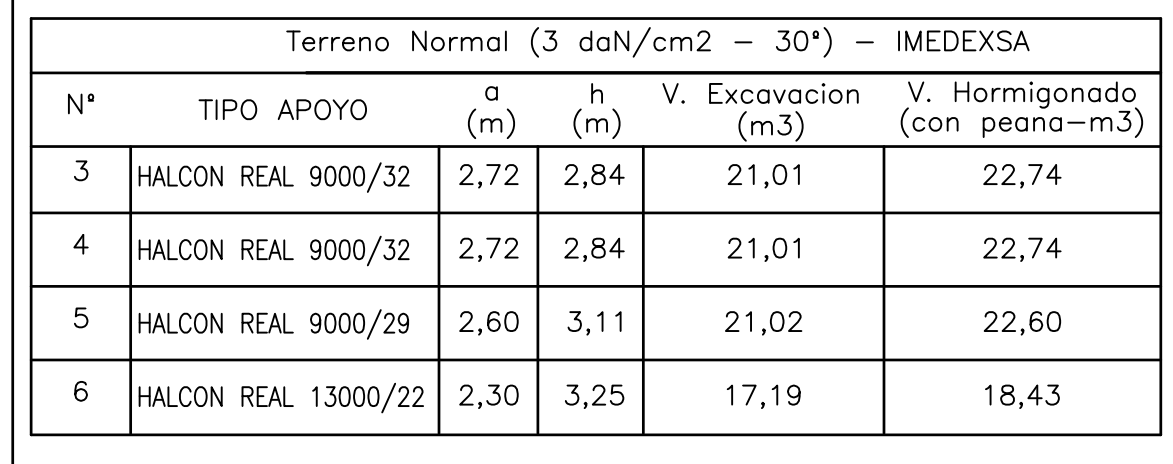

El mapa muestra la zona de estudio para la subestación de Pousadoiro. Se indica la ubicación de la subestación (SUB. POUSADOIRO) y la línea de transmisión de 110 kV (LSAT EN PROYECTO). Se marcan los puntos de conexión y los límites de la zona de estudio.

Terreno Normal (3 daN/cm ² - 30") - IMDEXSA						
N°	TIPO APOYO	a (m)	h (m)	C (m)	V. Excavación (m ³)	V. Hormigonado (con piedra-m ³)
1	CO-PAS-18000/12	1,50	3,15	3,8	28,35	30,45
2	AGUILA REAL-21000/25	1,75	3,50	4,11	42,88	45,73



The diagram shows a technical drawing of a mechanical assembly from a front perspective. It features a central horizontal shaft with several components mounted along its length. From left to right, the components are:

- A small circular component at the far left end.
- A larger circular component with a flange, labeled with a circled number 1.
- A series of five disc-like components, each labeled with a circled number 2.
- A central section where the shaft is broken, indicated by two parallel diagonal lines.
- A component labeled with a circled number 3, which appears to be a coupling or connector.
- A component labeled with a circled number 4, which looks like a bearing or support.
- A component labeled with a circled number 5, which is a large circular flange.
- A component labeled with a circled number 6, which is a smaller circular part.
- A component labeled with a circled number 7, which is a long, thin rod or pin passing through the assembly.
- A component labeled with a circled number 8, which is a small circular part at the far right end.


A dimension line above the shaft indicates a total length of 1,850 mm, spanning from the center of the first circular component to the center of the last circular component.

COMPOSICION CADENA DE AISLADORES


El diagrama muestra una cadena de aisladores compuesta por siete unidades de disco. Cada unidad consta de un disco superior, un cuerpo central con un orificio superior y un disco inferior. Las unidades están conectadas en serie. Las unidades superiores y inferiores tienen brazos laterales curvados. La altura total de la cadena, medida desde la base hasta el punto superior de conexión, es de 1,803 mm. Una línea diagonal con rayas indica una sección transversal o una vista alternativa de la estructura.

SUSPENSION		132 kV	242-AL1/39-ST1A (A-280 HAWK)	2.500 Kg			
MARCA	UD.	DENOMINACION		REF. MODEL/dn	(Kg)	(mm)	
1	1	GRILLETE GN		N-241030/22 (14.000)	0,47	70	
2	1	ANILLA BOLA PROTECCION ASP 16/2		N-242043 (13.500)	0,50	134	
3	2	DESCARGADOR SUPERIOR		P-131232x5	2x5	-----	
4	11	AISLADORES U100 BS		(E100/127 VICASA) (10.000)	3,75x11	127x11	
5	1	ROTULA LARGA PROTECCION RLP 16/2		N-243181/20 (13.500)	0,885	140	
6	2	DESCARGADOR INFERIOR		P-141232x5	2x5	-----	
7	1	GRAPA ARMADA TIPO "GSA7"		S90843 (12.000)	6,42	62	
					TOTAL	69,525	1.803

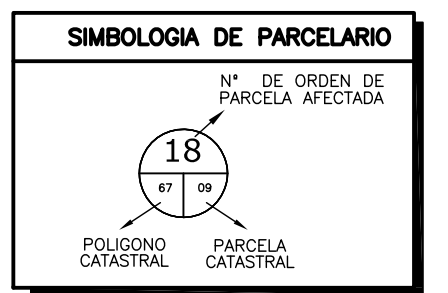

LEYENDA DE SIMBOLOS		
PLANTA	PERFIL	OBJETO
		MURO
		LINDERO DE ESTACAS
		LINDERO NORMAL
		LINDERO DE MATORRAL
Pr.		PRADO
M.B.		MONTE BAJO
M.A.		MONTE ALTO
		REGATO
		CARRRETERA, PISTA O CAMINO MUNICIPAL
		LAT EN PROYECTO
		LSAT EN PROYECTO
		RIO
		PARABOLA CABLE TIERRA
		PARABOLA CONDUCTORES
		TOMA DE TIERRA
		APOYO DE CELOSIA
		LIMITE ZONA DE SERVIDUMBRE INCLUYENDO VIENTO LATERAL
		CONDUCTOR VIUDO
		MISMA PARCELA SEGUN CATASTRO
		ARBOLADO BAJO TRAZA
		ARBOLADO AL LADO DE TRAZA






Ingeniero Industrial






Fdo: M^{te} José Prieto Rocha
Colegiado N° 2.719
COLIAS

E						SCALE: H:1:2000 V:1:500	A2X3	LAT 132 KV POUSADOIRO - SAN FERNANDO	CAD Nº: 1812POLAT10A	CAD Vers: A 12
D						DRAWN: ING.				Page: 01
C						CHECKED: ING.				
B						REVISED: A.P.P.				
EDIC.	FECHA	DIBUJAO	VERIFICADO	REVISADO	MODIFICACION					
						PLANO DE PLANTY Y PERIF Términos Municipales de Castropol y Boal (Principado de Asturias)				

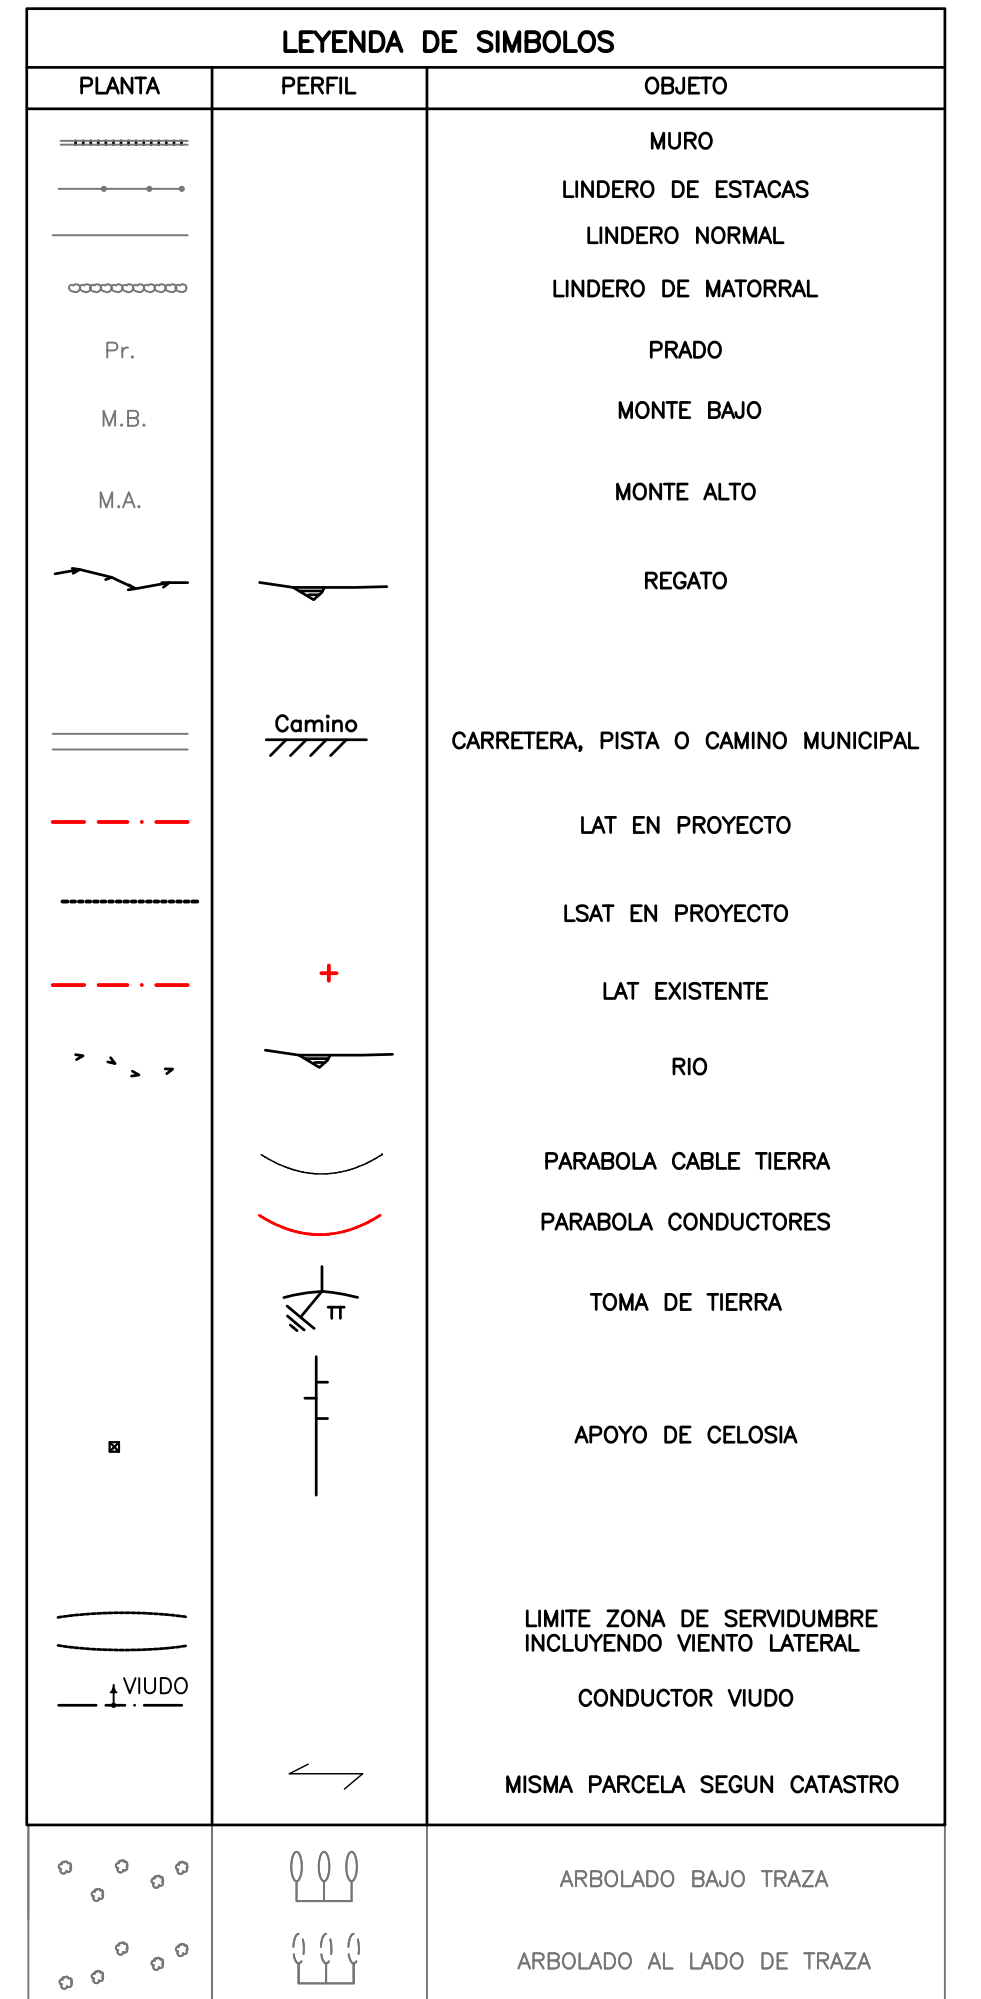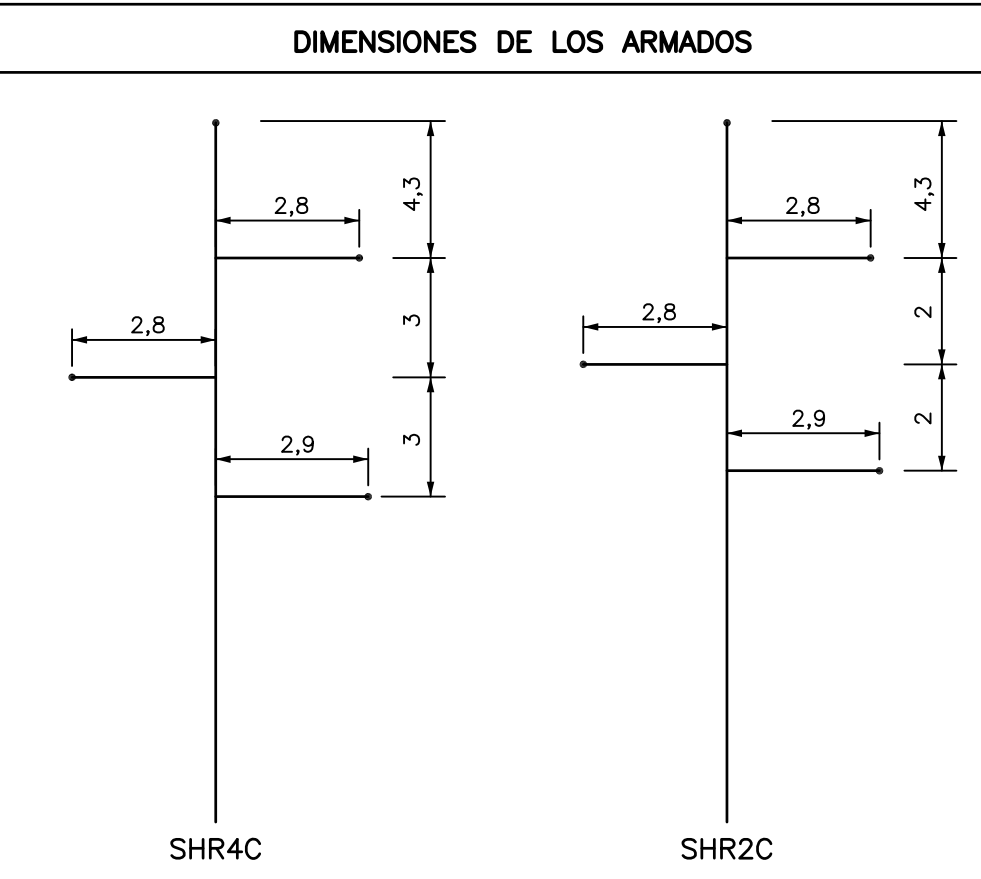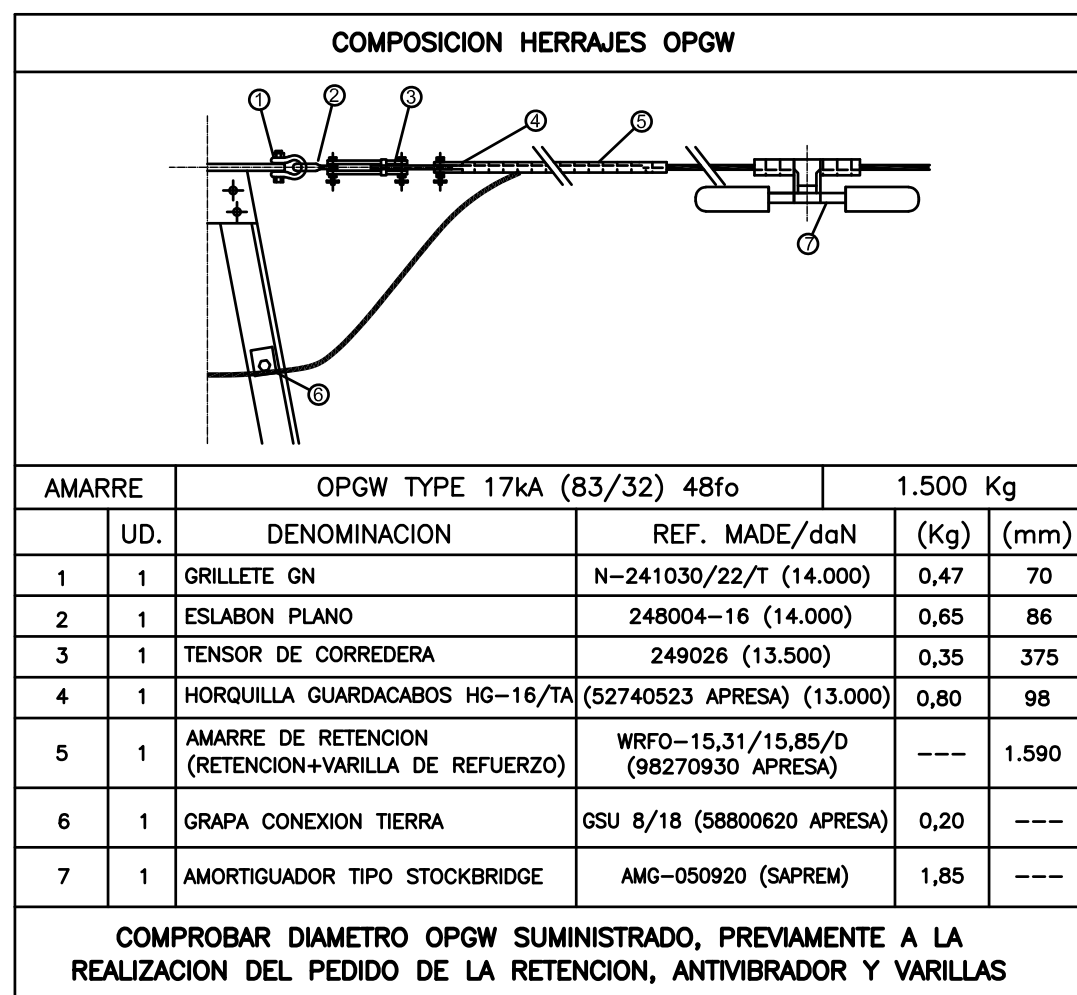JUSTIFICACION CRUCE N° 1 – INGECA				
DISTANCIA VERTICAL REGLAMENTARIA $D_v = D_{add} + D_{el} = 4,20m$			DISTANCIA HORIZONTAL REGLAMENTARIA $D_h = 1,5 + D_{el} = 1,72m$ (mínimo = 2m)	
DISTANCIA VERTICAL REAL = 24,9m			DISTANCIA HORIZONTAL REAL = 239,7m	
$U_s = 132kv$	$D_{add} = 3m$	$D_{el} = 1,20m$	$U_i = 20kV$	$D_{el} = 0,22m$






CARACTERÍSTICAS DE LA LAT	
ZONA	: B
TENSION NOMINAL	: 132 kV
TIPO DE CIRCUITO	: SIMPLE
CONDUCTOR	: 242-AL1/39-ST1A (LA-280 HAWK)
TENSE MAXIMO	: 2.500 Kg
ASLADORES	: 11 (U100 BS)
CABLE FIBRA OPTICA	: OPGW TYPE 17kA (83/32) 48fo
TENSE MAXIMO	: 2.200 Kg



JUSTIFICACION CRUCE N° 2 – INGECA				LEYENDA DE CRUZAMIENTOS		
DISTANCIA VERTICAL REGlamentARIA Dv=Dadd+Del=4,20m		DISTANCIA HORIZONTAL REGlamentARIA Dh=1,5+Del=1,72m (minimo=2m)			LAT VESGO DISTRIBUCION	
DISTANCIA VERTICAL REAL=8,1m		DISTANCIA HORIZONTAL REAL=64,7m				
Us=132kv	Dadd=3m	Del=1,20m	Ui=20kv	Del=0,22m	CONSEJERA DE FOMENTO, ORDENACION DEL TERRITORIO Y MEDIO AMBIENTE (CARRETERAS AUTOMOVILES)	
						CONFEDERACION HIDROGRAFICA DEL CANTABRICO

JUSTIFICACION CRUCE N° 3 – INGECA			
DISTANCIA VERTICAL REGLAMENTARIA $D_v = D_{add} + D_{el} = 4,20m$		DISTANCIA HORIZONTAL REGLAMENTARIA $D_h = 1,5 + D_{el} = 1,72m$ (mínimo = 2m)	
DISTANCIA VERTICAL REAL = 10,9m		DISTANCIA HORIZONTAL REAL = 75,6m	
$U_s = 132kV$	$D_{add} = 3m$	$D_{el} = 1,20m$	$U_i = 20kV$ $D_{el} = 0,22m$



SIMBOLOGIA DE PARCELARIO	
	<p>Ingeniero Industrial</p> <p><i>[Firma]</i></p> <p>Fdo: M^o José Prieto Rocha Colegado Nº 2.719 C.O.I.I.A.S.</p>

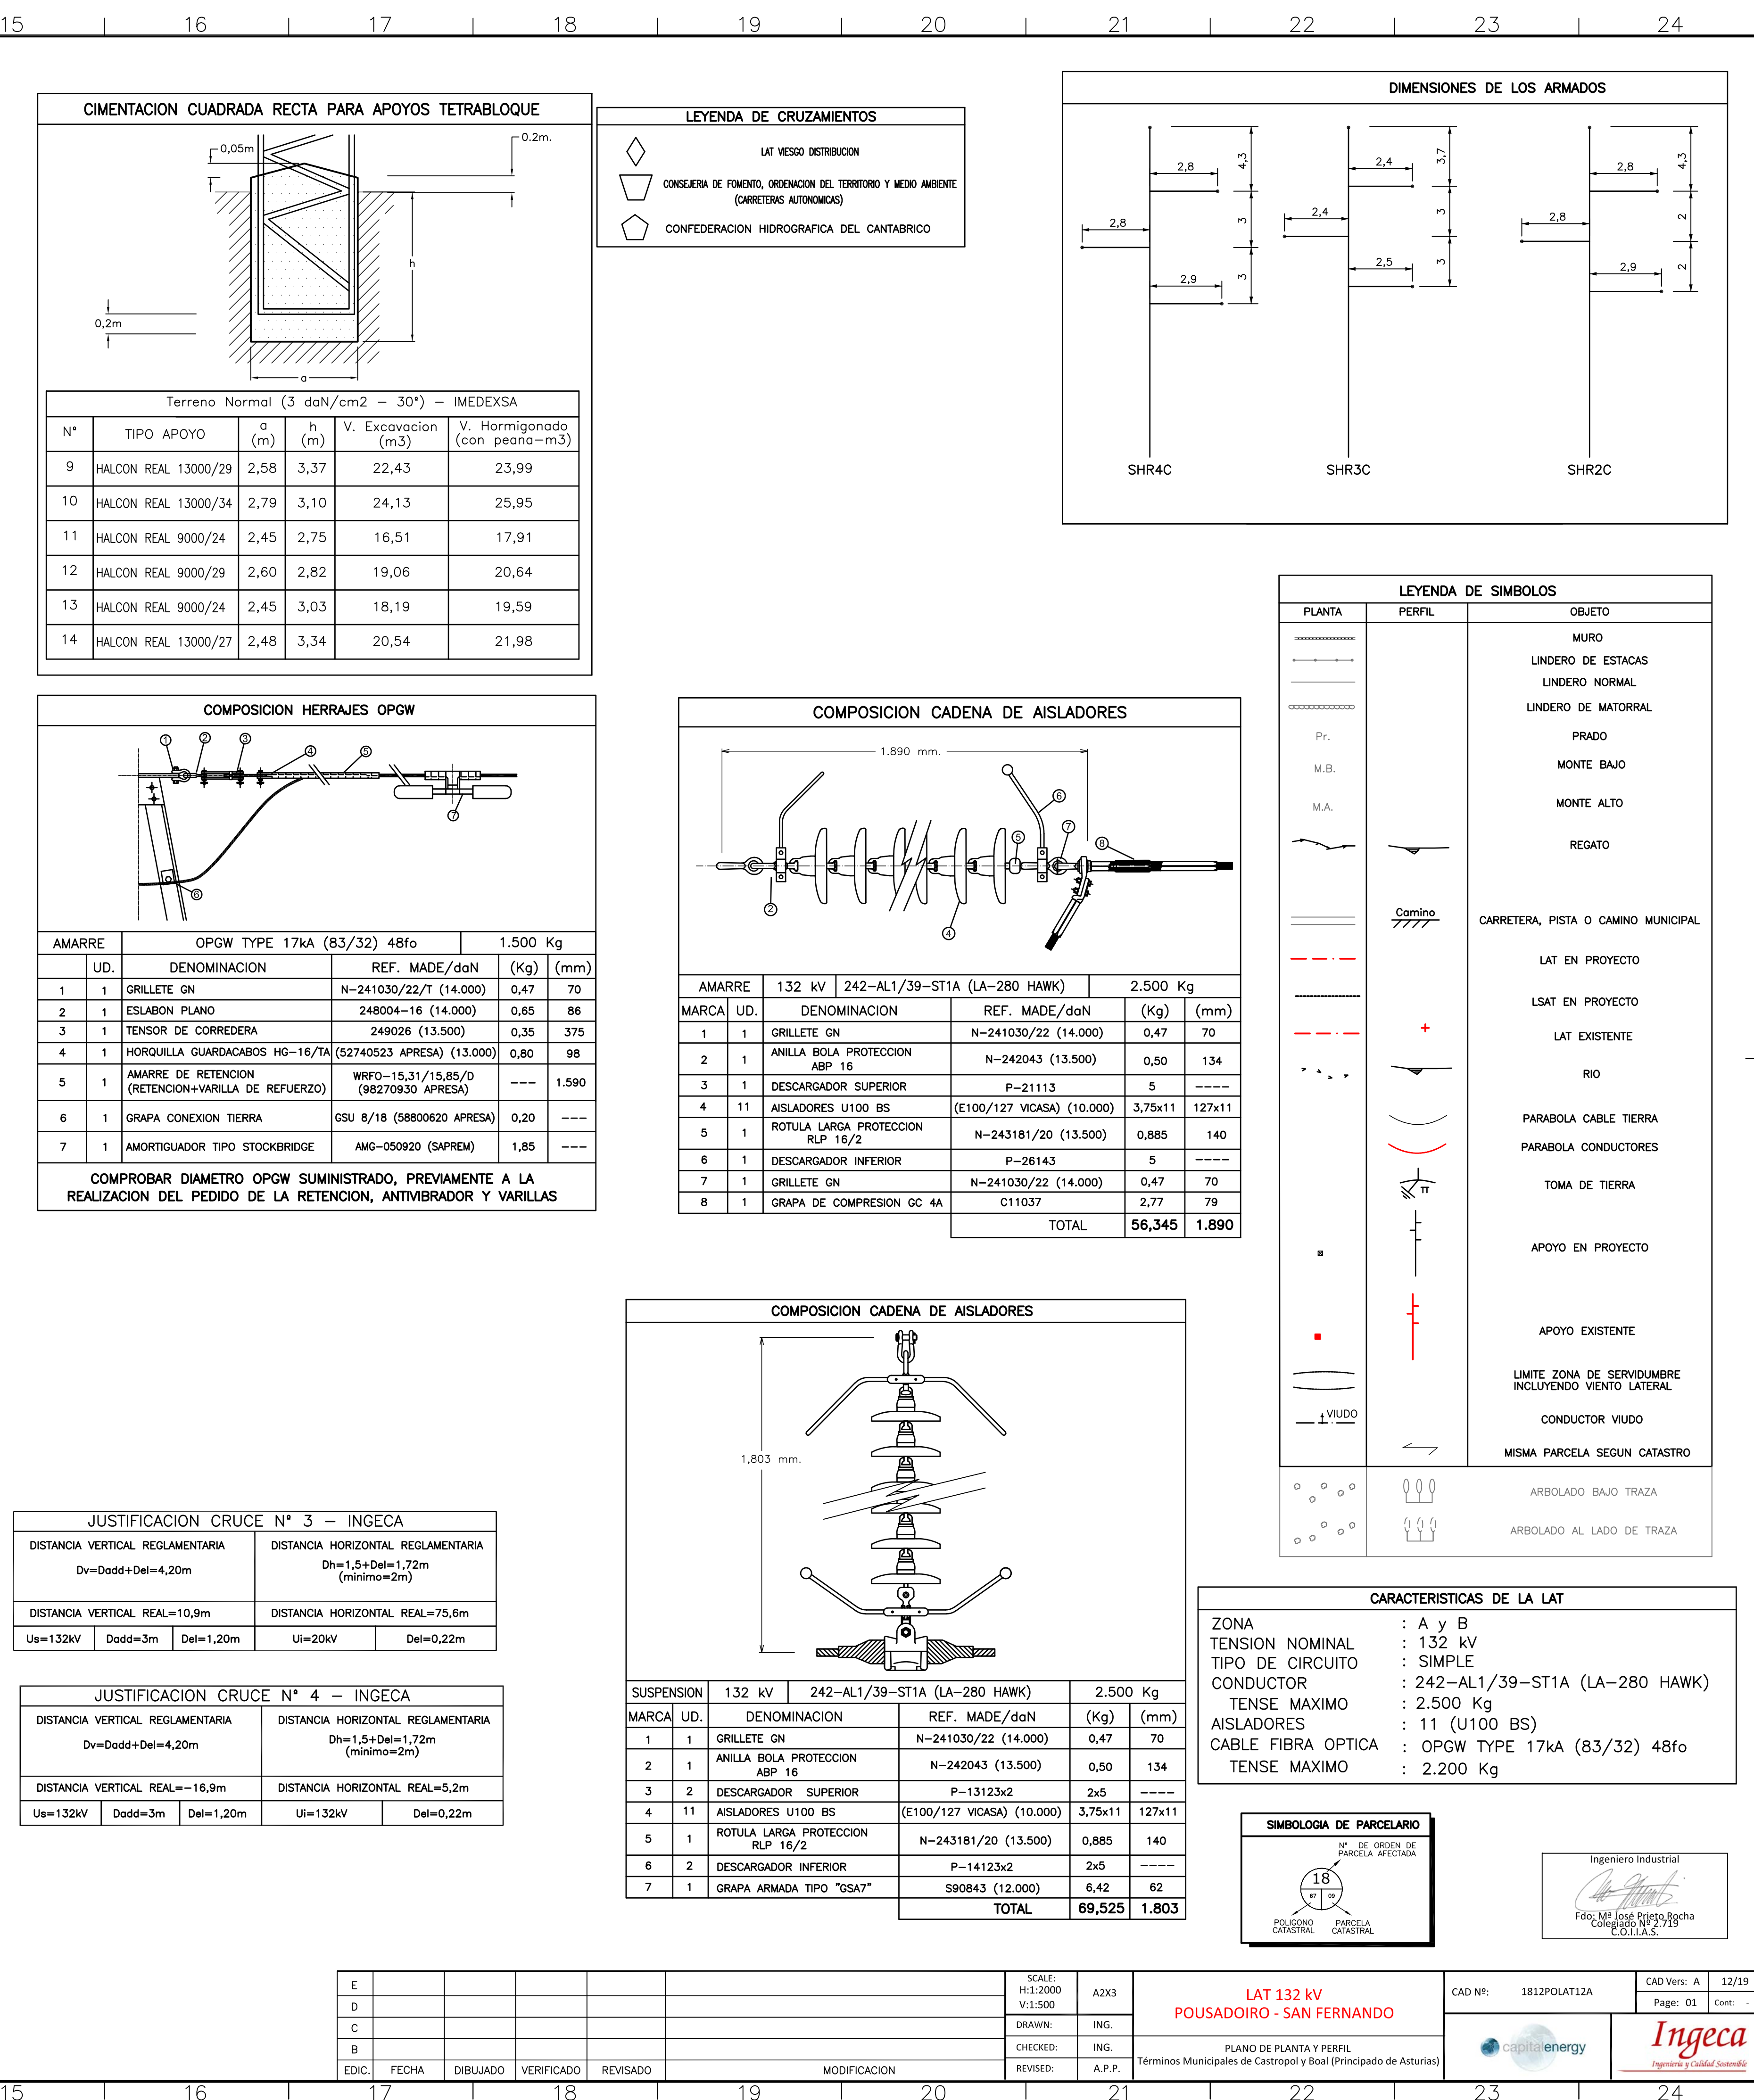

E						SCALE: H:1-2000 V:1-500	A2X3	LAT 132 kV POUSADOIRO - SAN FERNANDO	CAD Nº: 1812POLAT11A 	CAD Vers: A Page: 01 Cont:
D						DRAWN: ING.	PLANO DE PLANTA Y PERFIL Términos Municipales de Castropol y Boal (Principado de Asturias)			
C						CHECKED: ING.				
B						REVISED: A.P.P.				
EDIC.	FECHA	DIBUJAO	VERIFICADO	REVISADO	MODIFICACION					







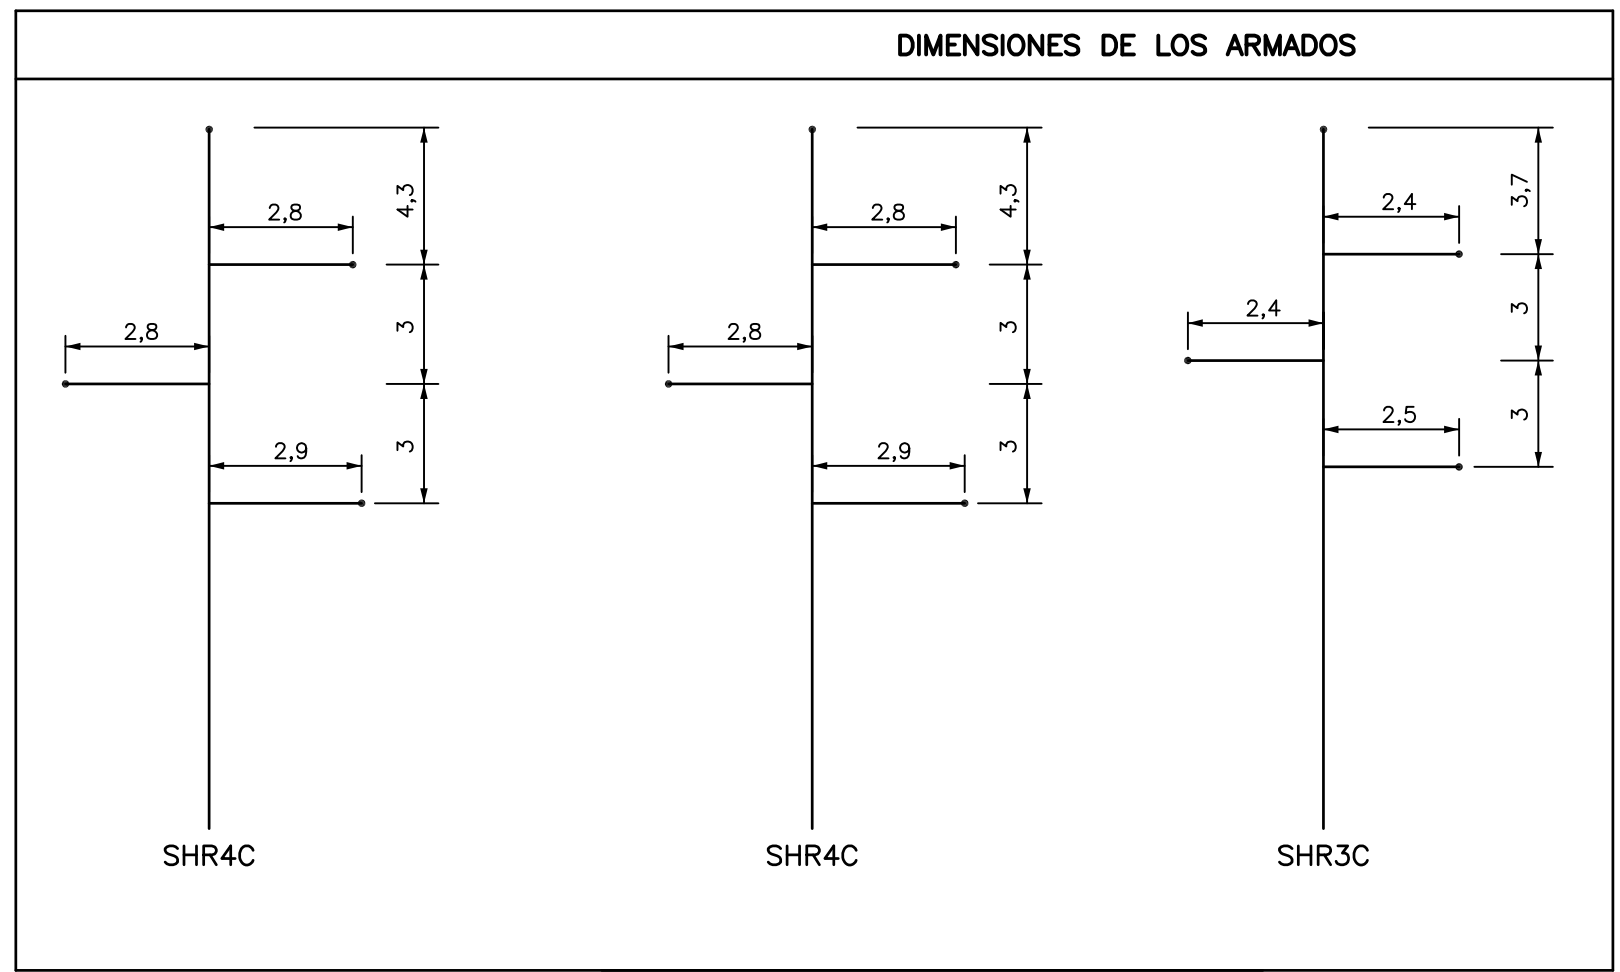
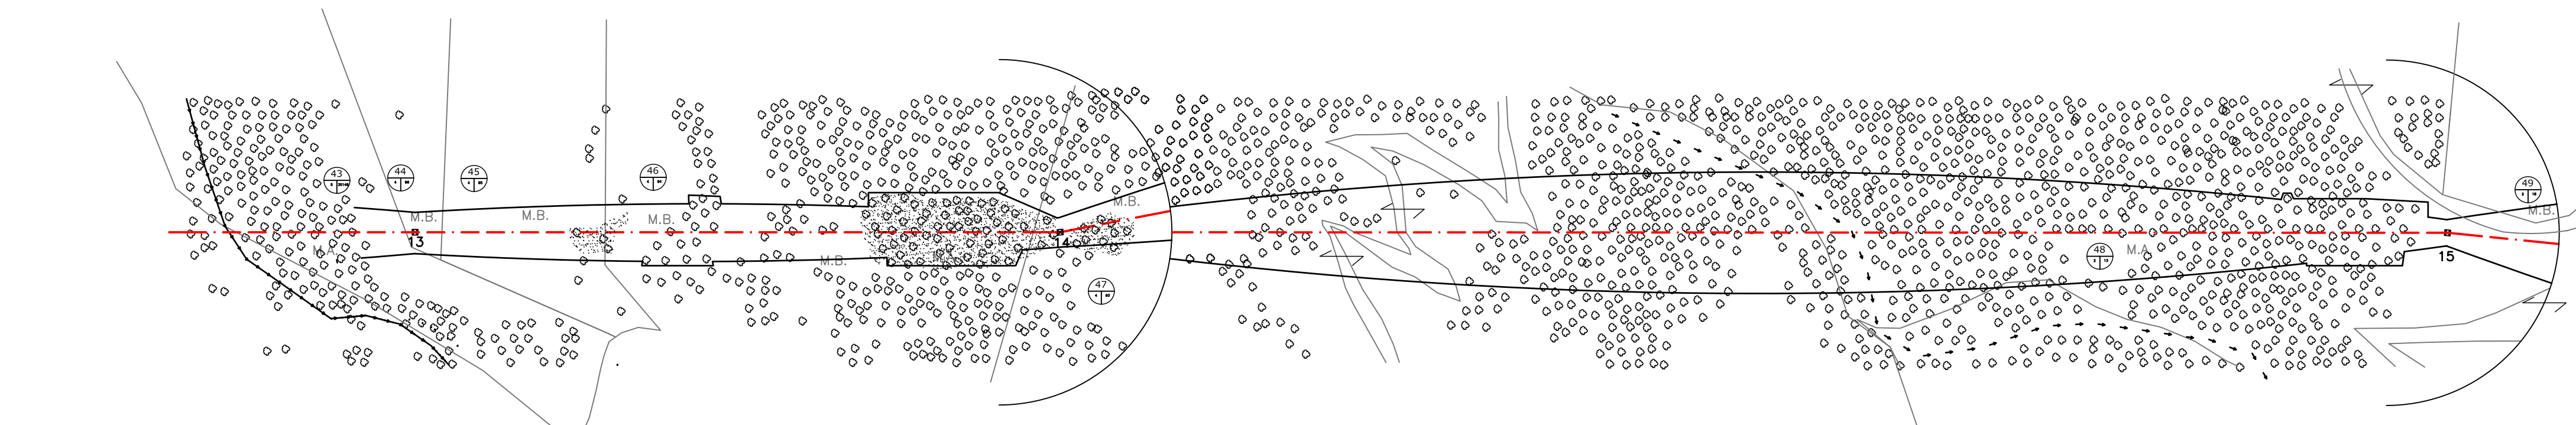









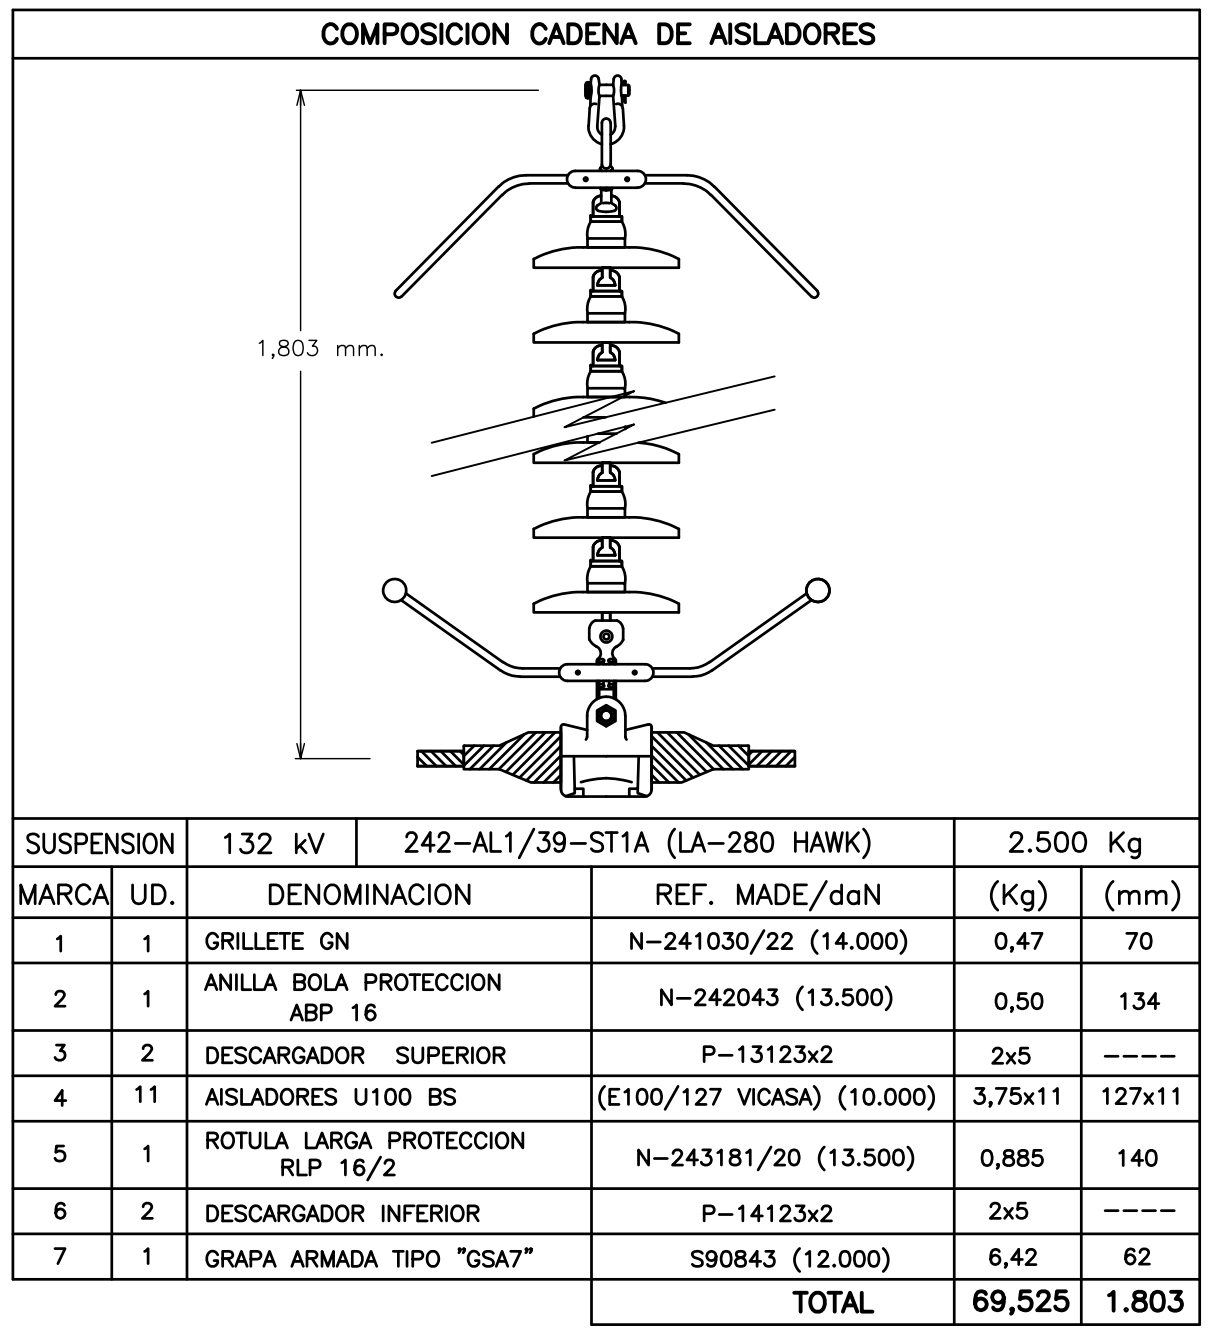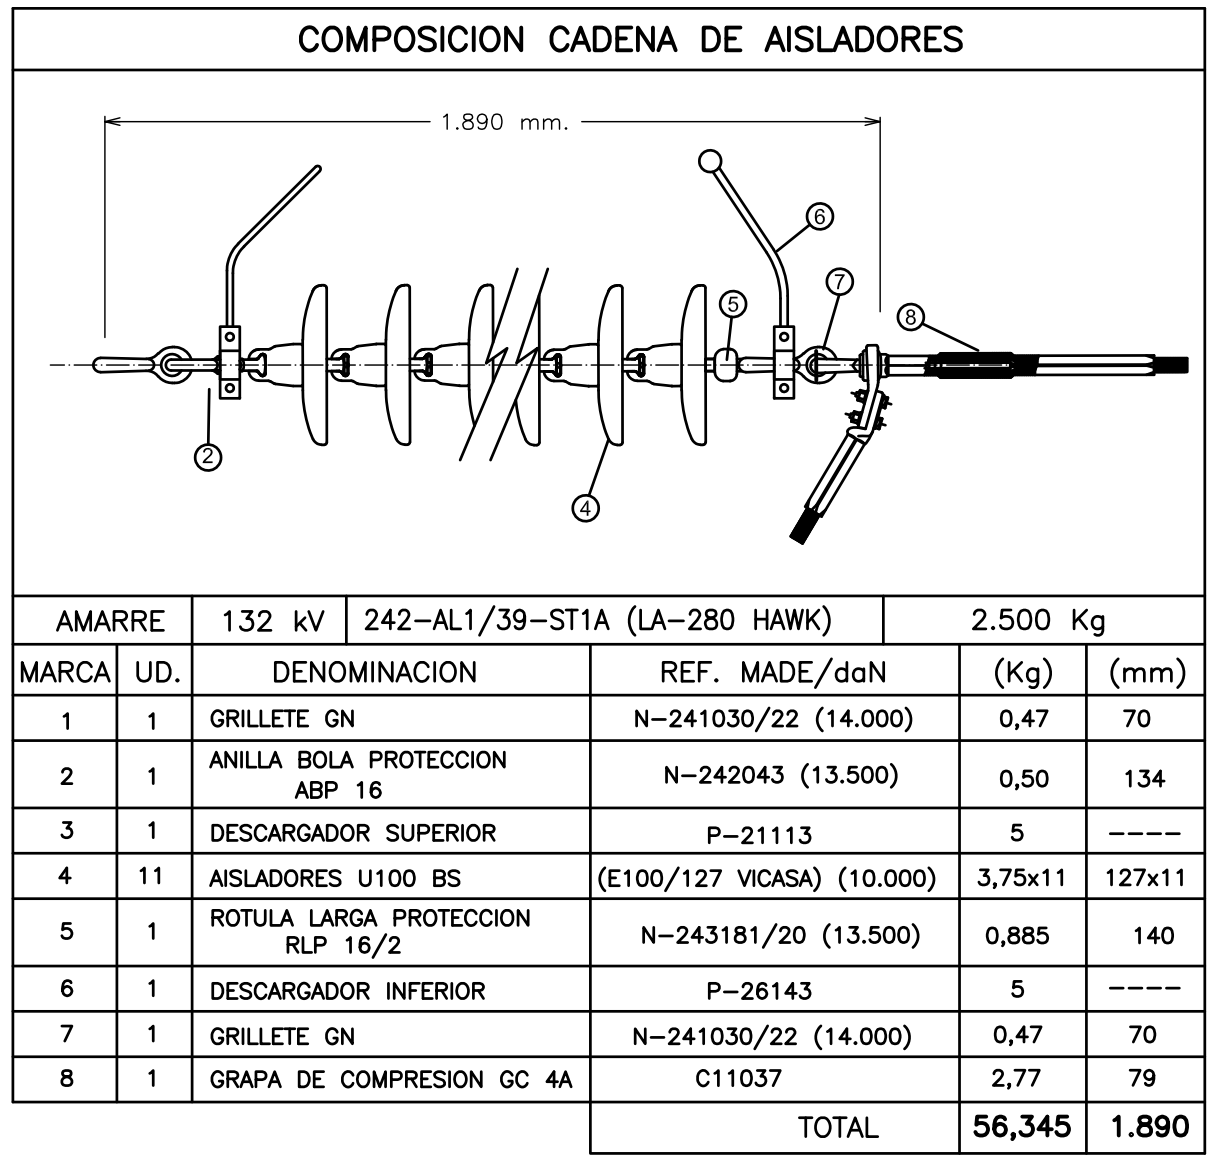


CARACTERÍSTICAS DE LA LAT	
ZONA	: A
TENSION NOMINAL	: 132 kV
TIPO DE CIRCUITO	: SIMPLE
CONDUCTOR	: 242-AL1/39-ST1A (LA-280 HAWK)
TENSE MAXIMO	: 2.500 Kg
AISLADORES	: 11 (U100 BS)
CABLE FIBRA OPTICA	: OPWG TYPE 17kA (83/32) 48fo
TENSE MAXIMO	: 2.200 Kg

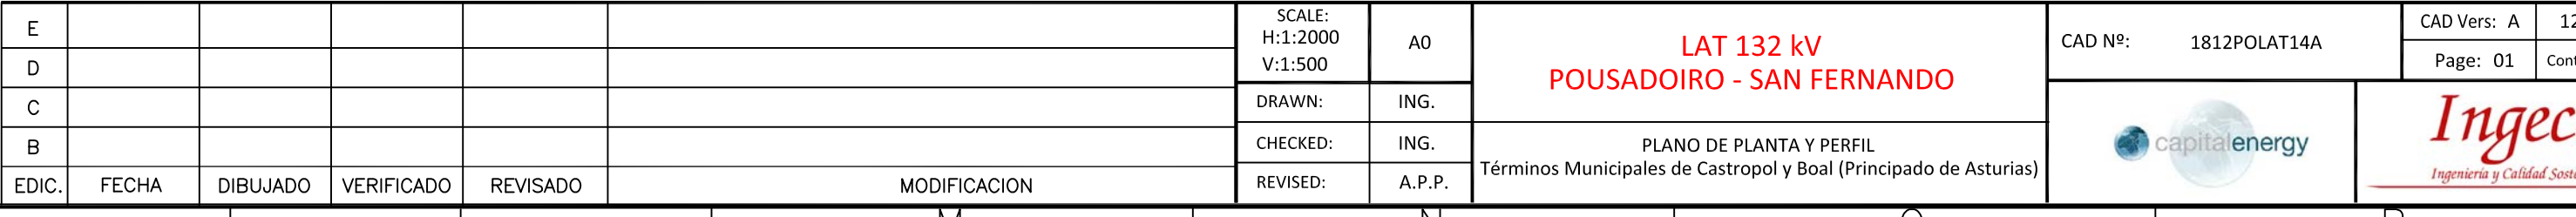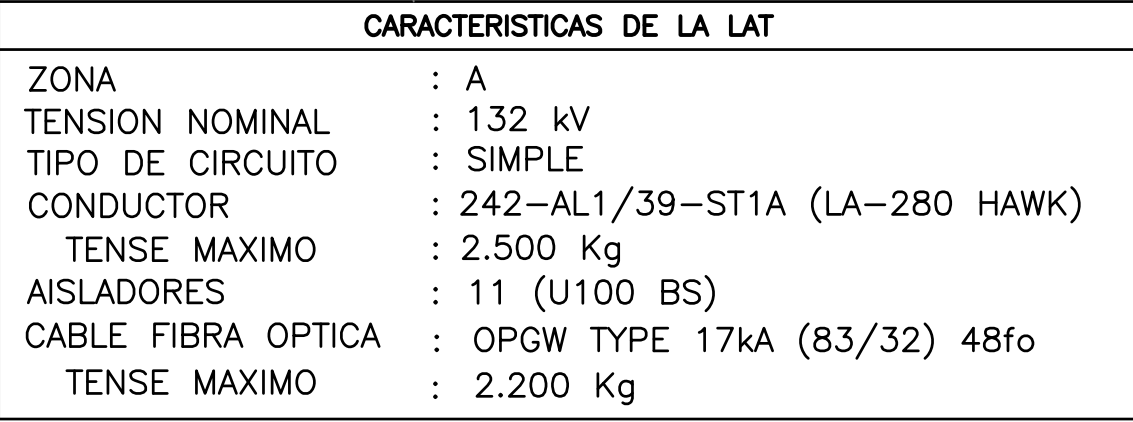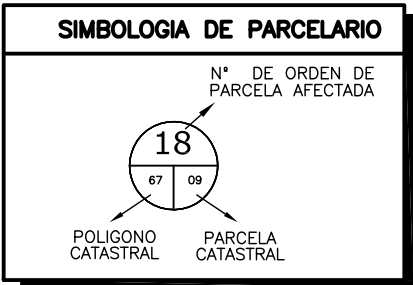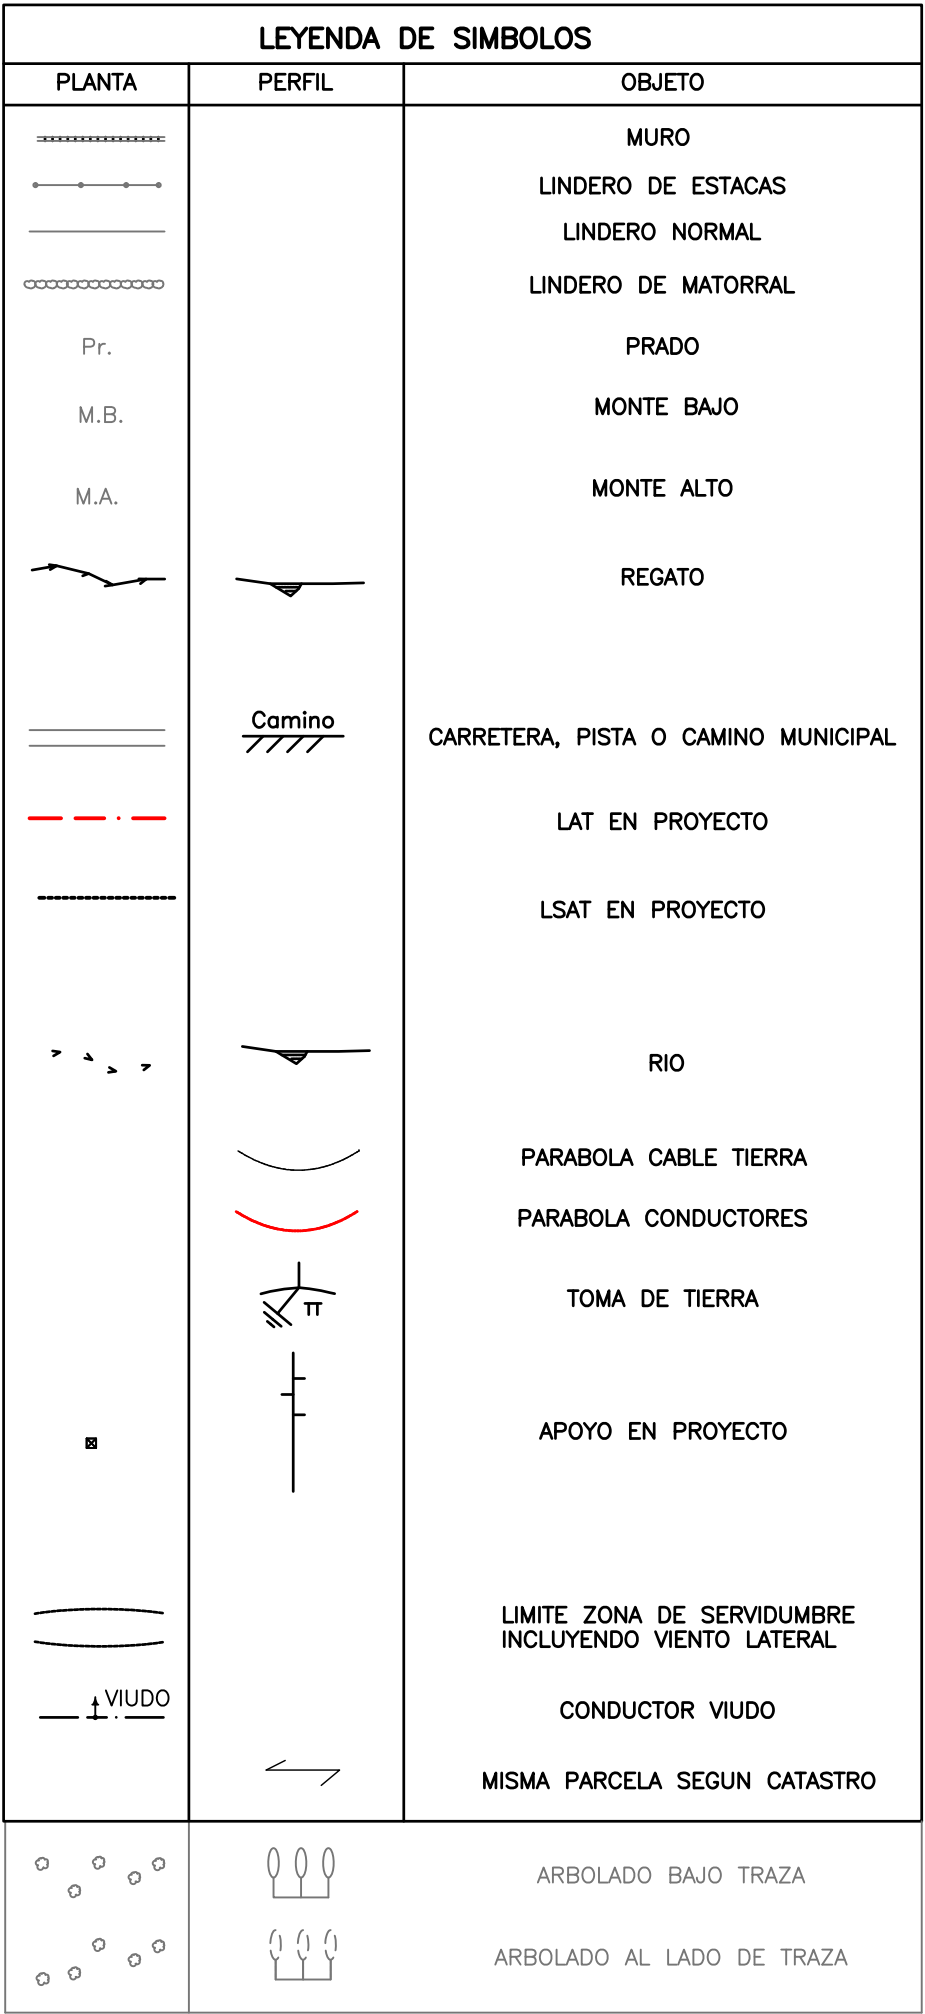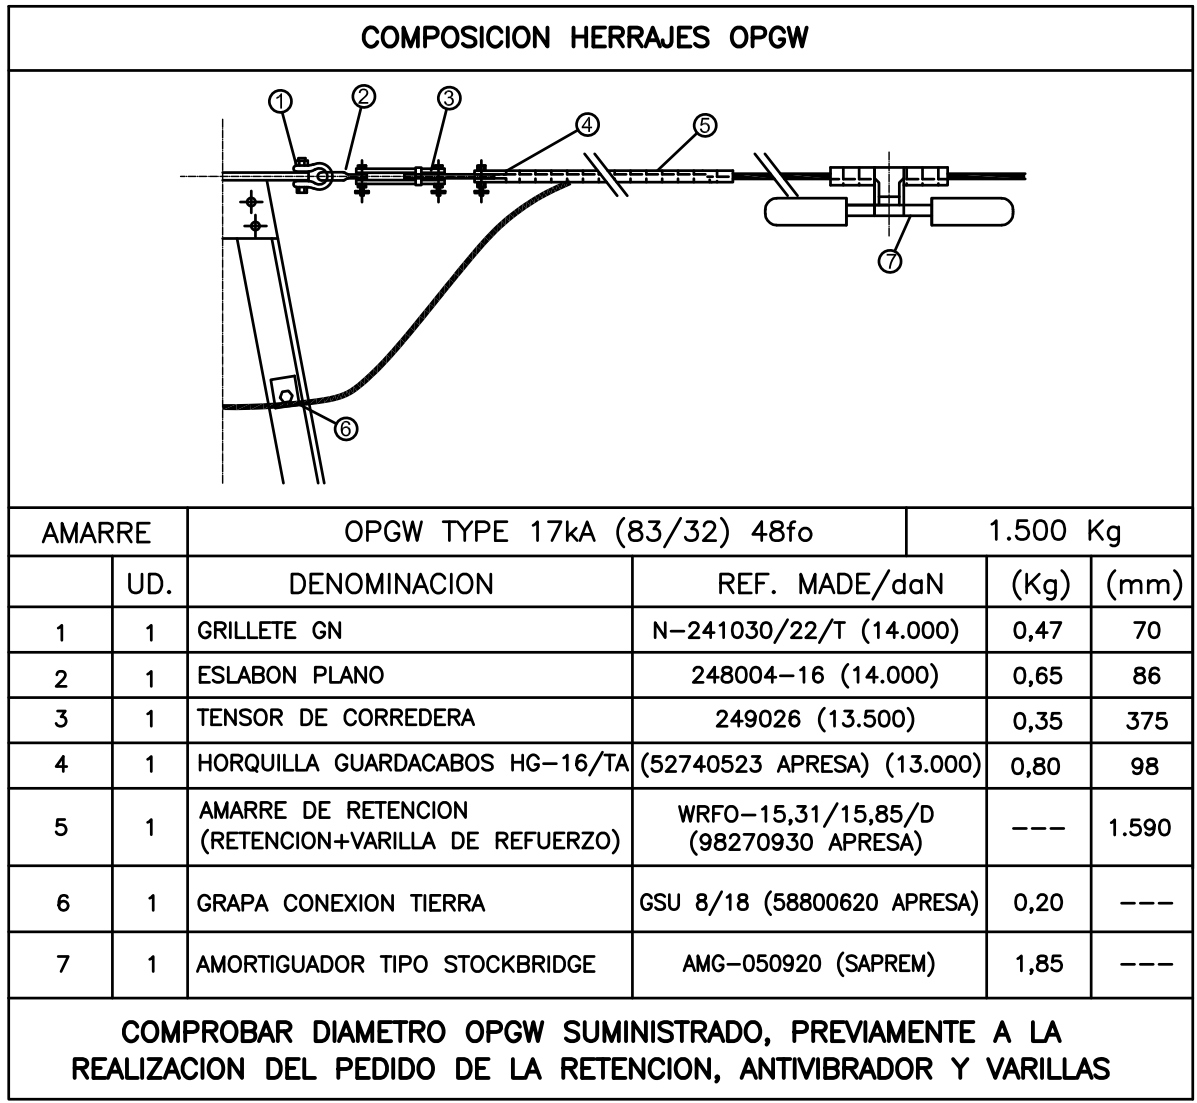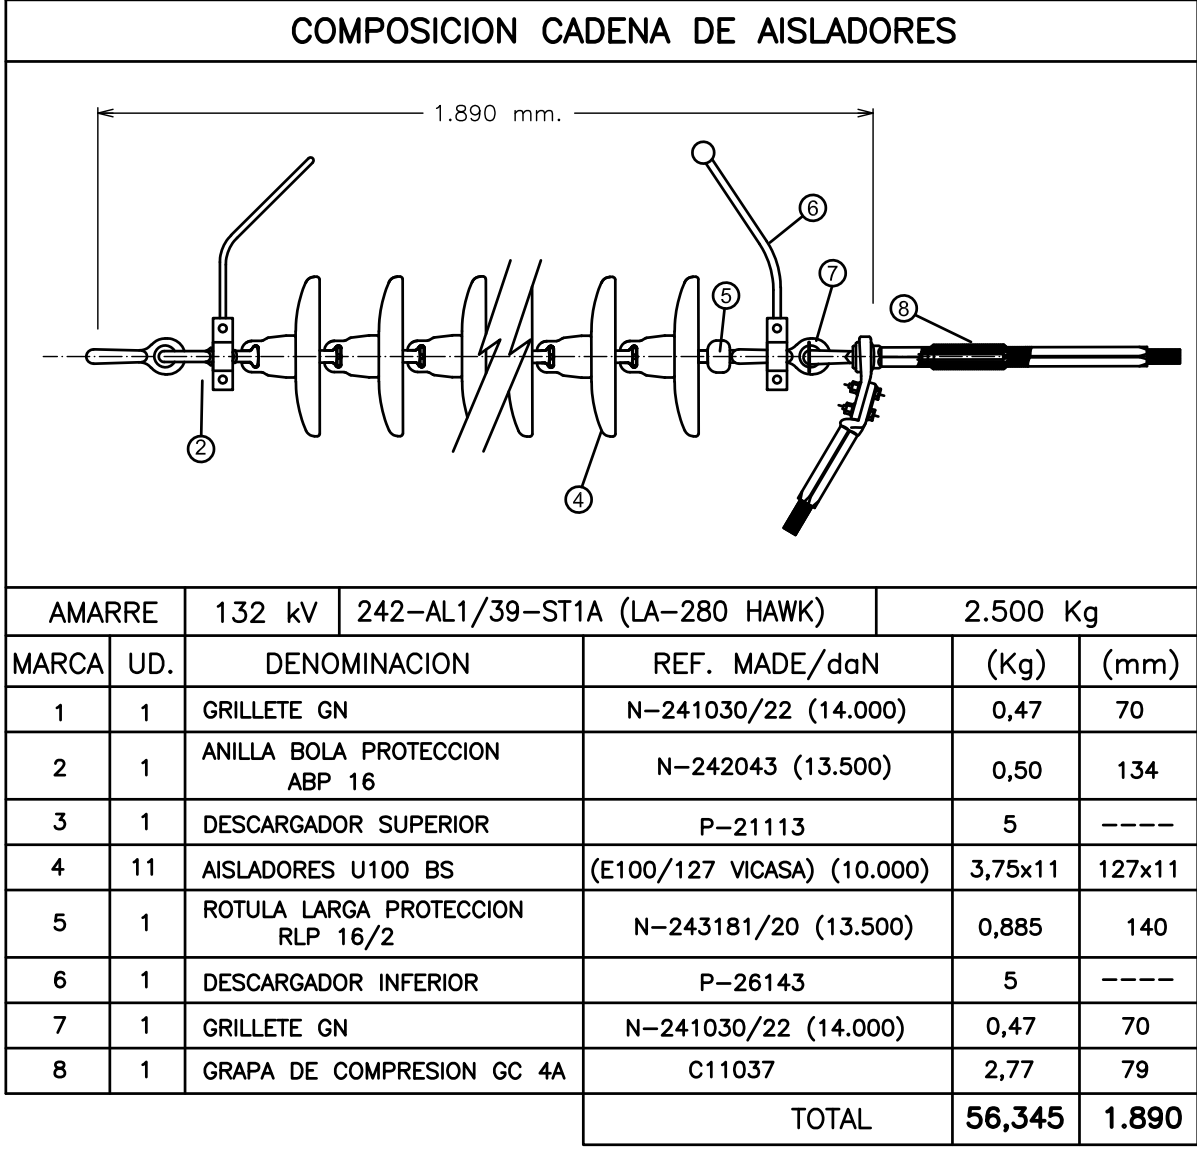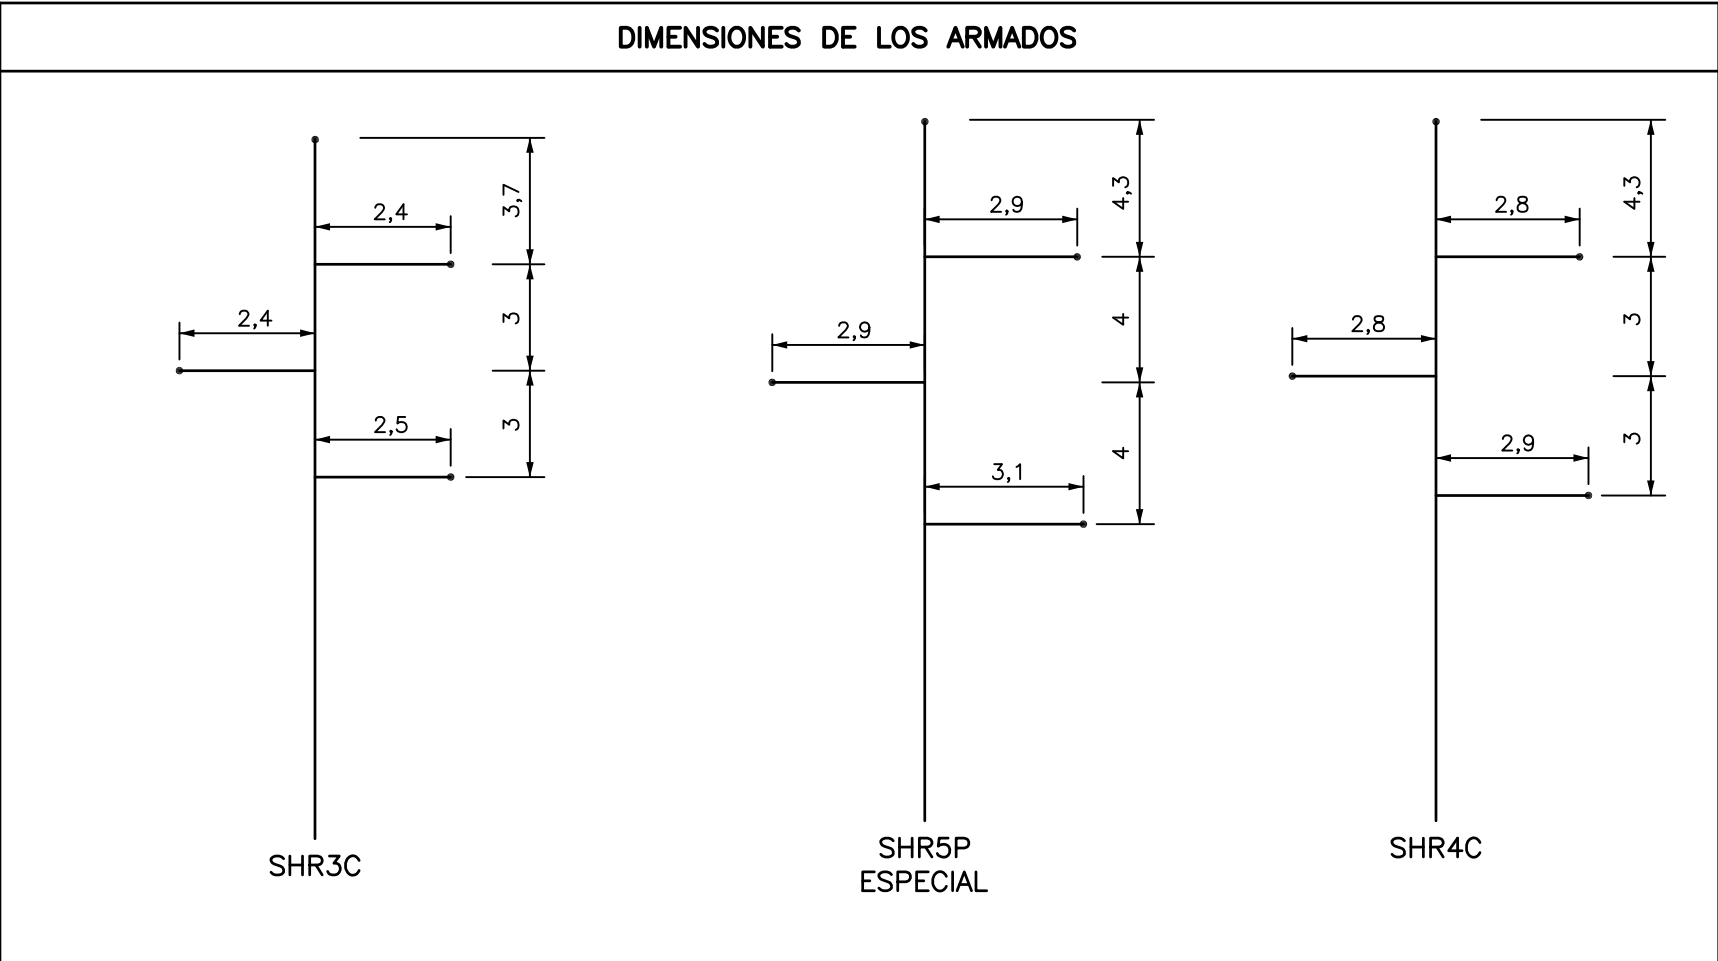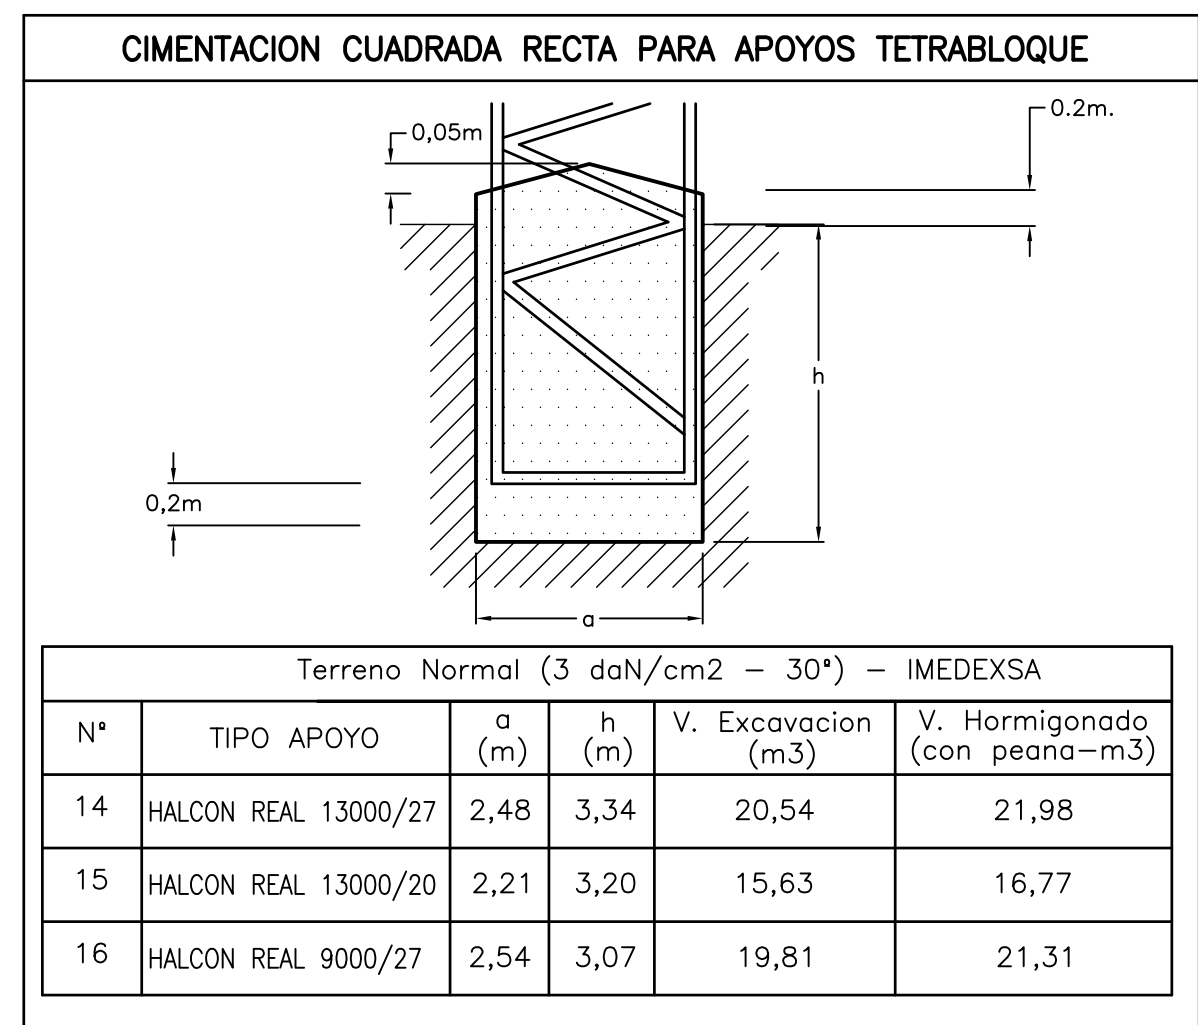


E						SCALE: H:1:2000 V:1:500	A2X3	LAT 132 kV POUSADOIRO - SAN FERNANDO	CAD Nº: 3812POLAT13A	CAD Vers: A 12		
D						DRAWN: ING.				Page: 01	Com	
C						CHECKED: ING.						
B						REVISED: ING.						
EDIC.	FECHA	DIBUJADO	VERIFICADO	REVISADO	MODIFICACION	Términos Municipales de Castrojo y Boal (Principado de Asturias)						

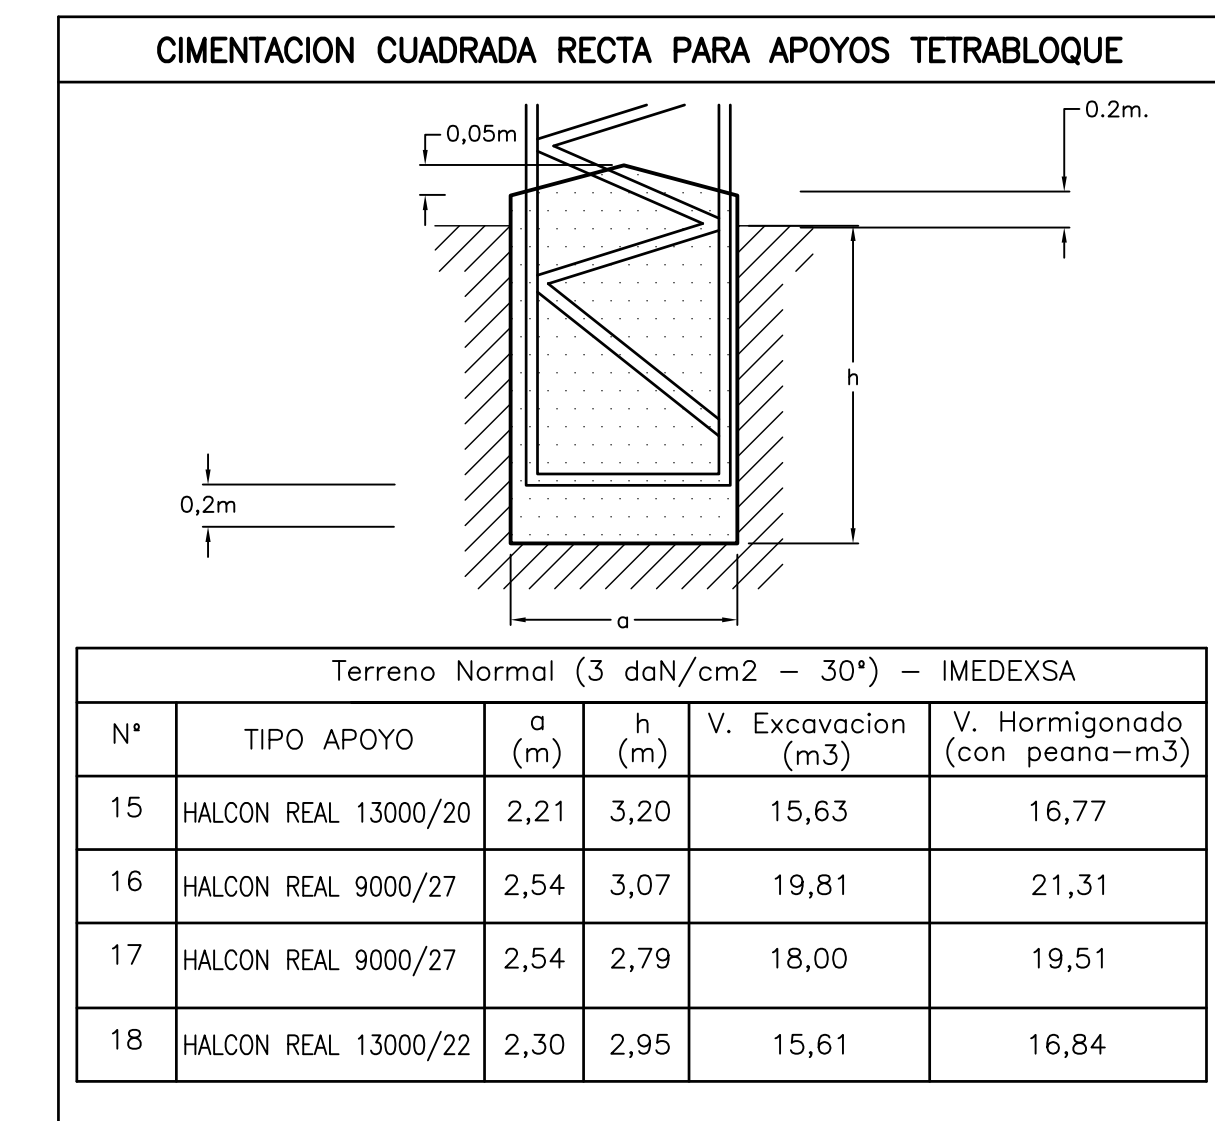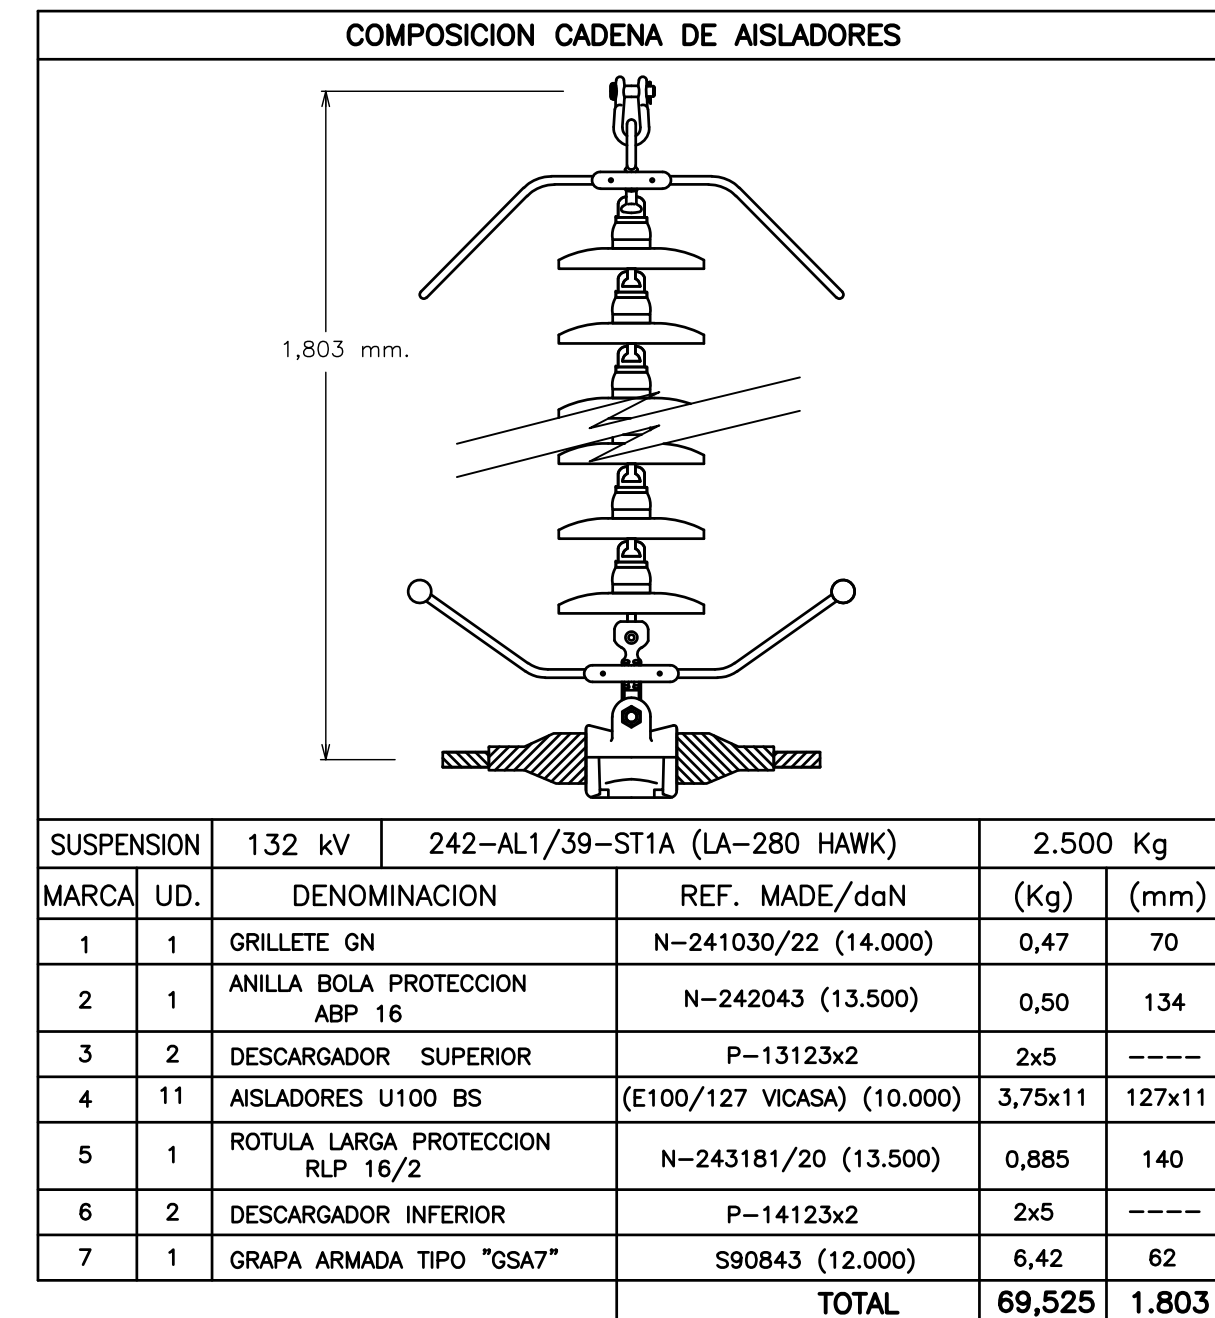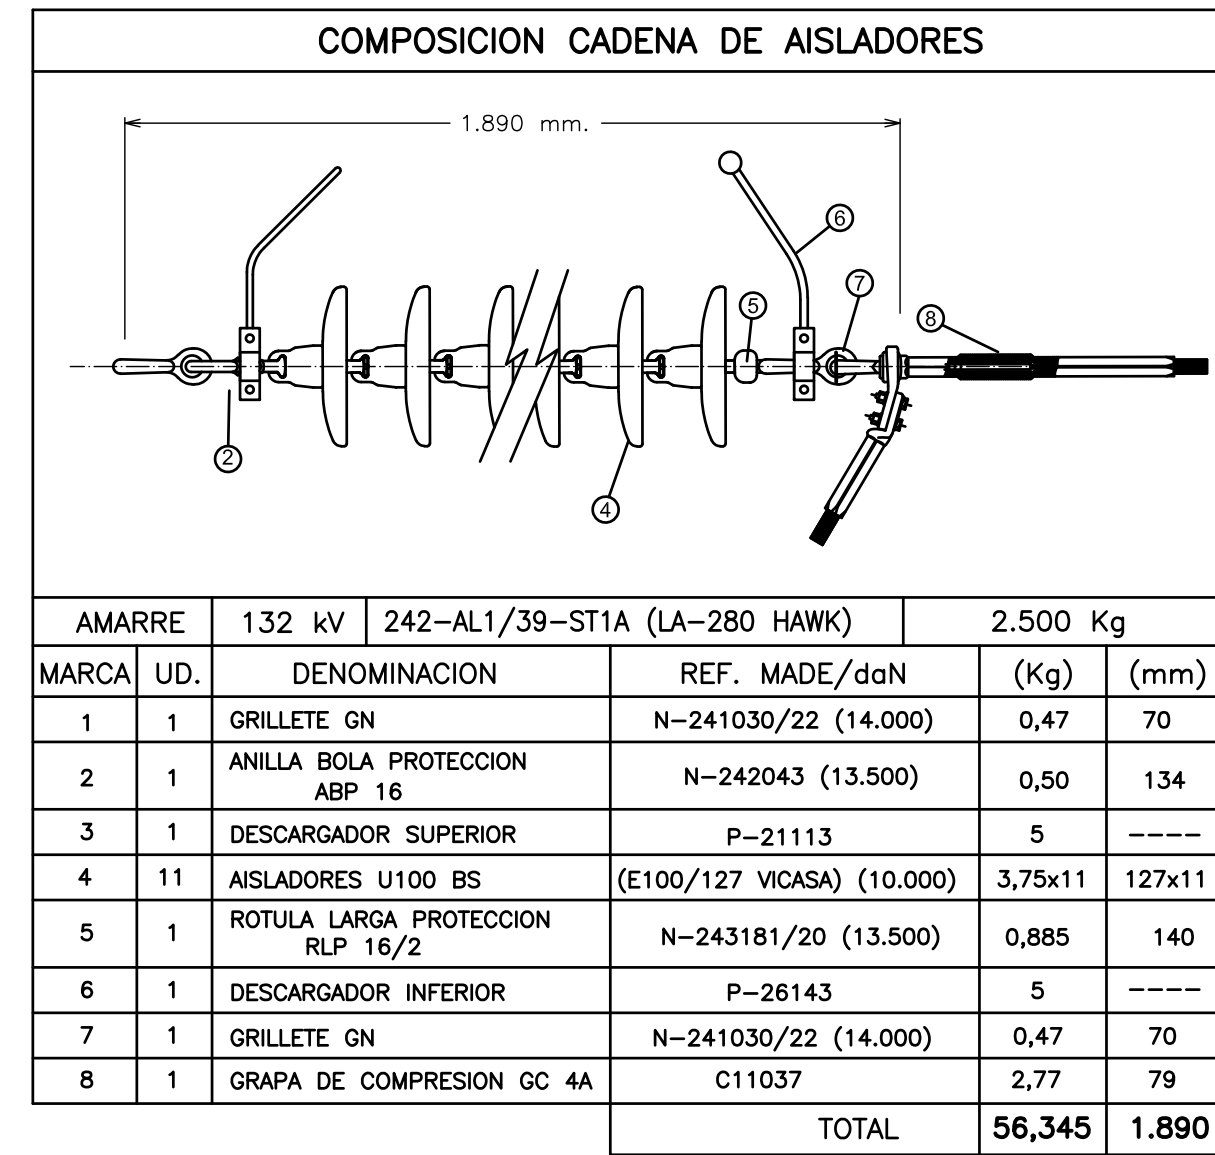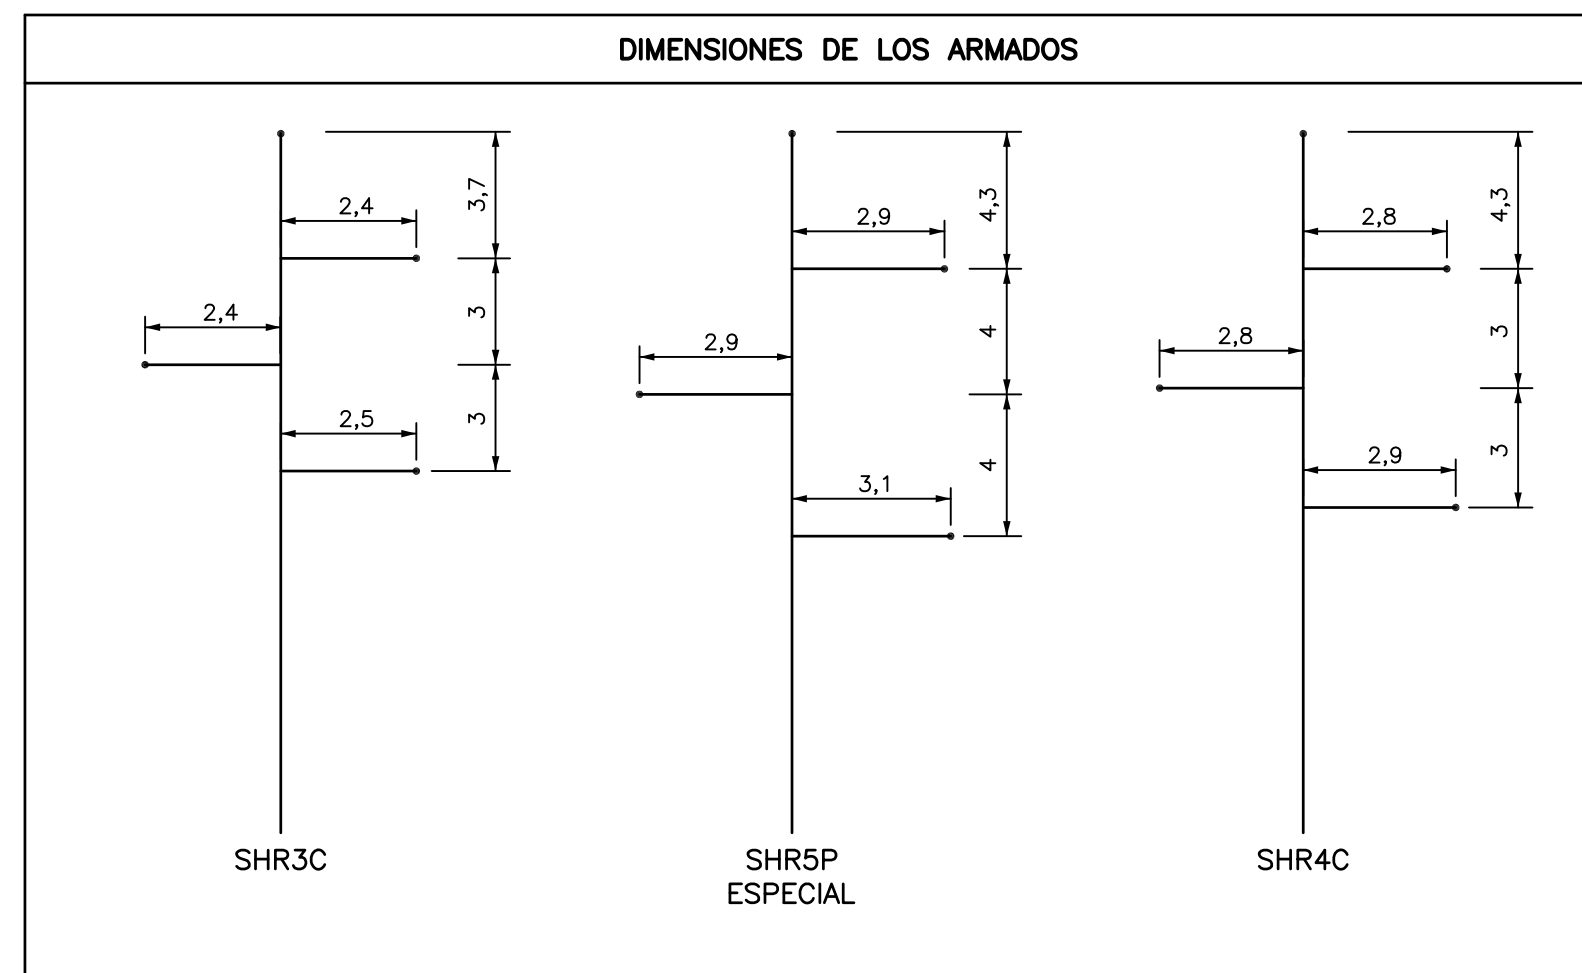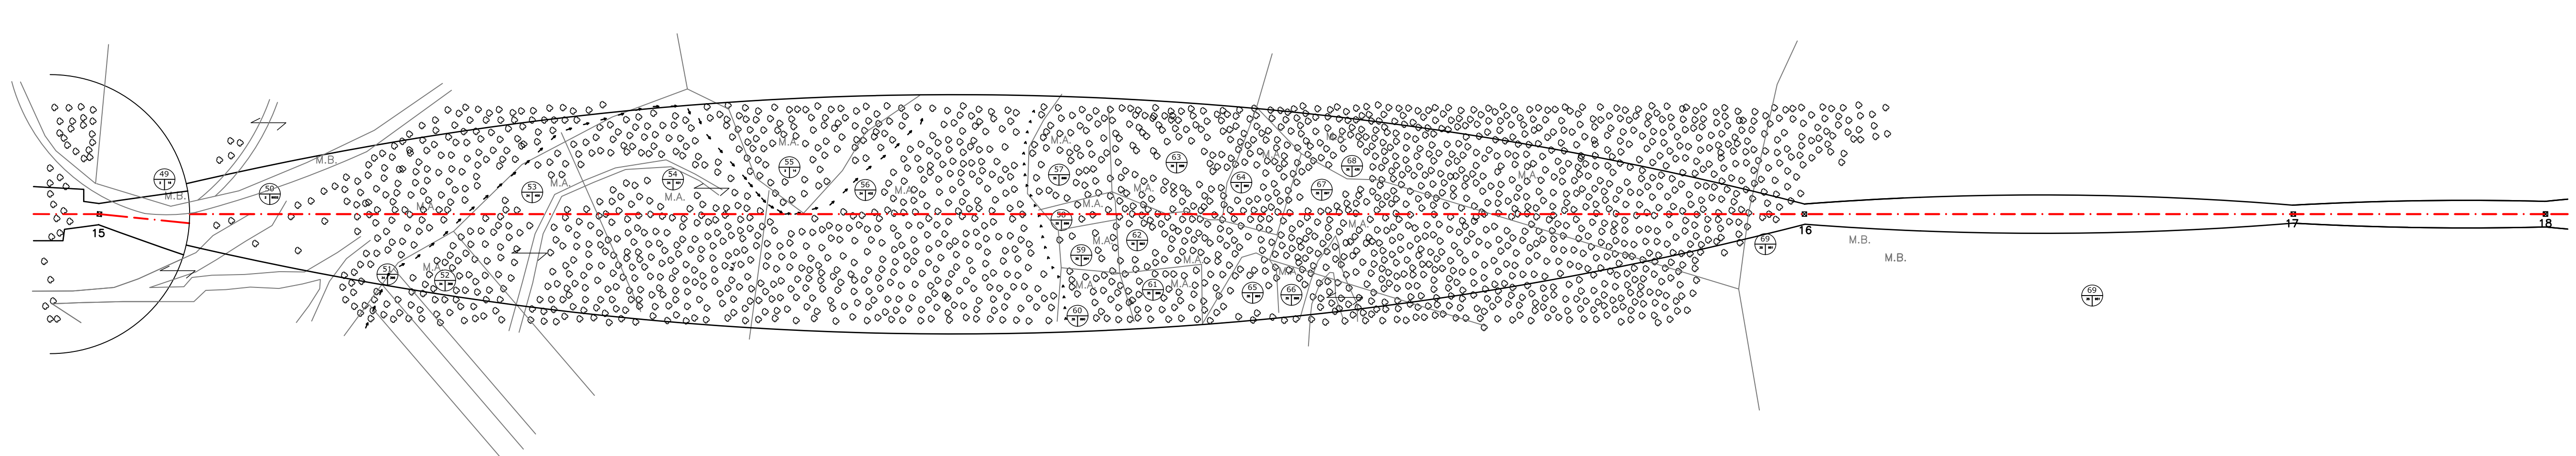




LEYENDA DE CRUZAMIENTOS	
	LAT VESDO DISTRIBUCION
	CONSEJERIA DE FOMENTO, ORDENACION DEL TERRITORIO Y MEDIO AMBIENTE (CARRETERAS AUTONOMICAS)
	CONFEDERACION HIDROGRAFICA DEL CANTABRICO

Ingeniero Industrial



Fdo: M^{te} José Prieto Rocha
Colegiado N° 2.719
C.O.I.I.A.S.

E						SCALE: H:1:2000 V:1:500	AO	<div>LAT 132 KV POUSADOIRO - SAN FERNANDO</div> <div>PLANO DE PLANTA Y PERFIL Terminis Municipales de Gatorro y Bosil (Principado de Asturias)</div>	CAD No:	1812POLAT15A	CAD Vers: A	1	
D						DRAWN:	ING:		<div> energy</div> <div>Ingenieros y Consultores</div>	Page:	01	de	01
C						CHECKED:	ING:						
B						REVISED:	A.P.P.						
EDIC	FECHA	DIBUJADO	VERIFICADO	REVISADO	MODIFICACION								

CIMENTACION CUADRADA RECTA PARA APOYOS TETRABLOQUE

Terreno Normal (3 daN/cm2 - 30°) - IMDEXSA						
N°	TIPO APOYO	a (m)	h (m)	C (m)	V. Excavacion (m3)	V. Hormigonado (con peana-m3)
19	AGUILA REAL 9000/20	1,20	2,80	4,11	16,13	17,47
21	ICARO 55000/20	2,60	3,95	6,14	106,81	113,12

CIMENTACION CUADRADA RECTA PARA APOYOS TETRABLOQUE

Terreno Normal (3 daN/cm2 - 30°) - IMDEXSA					
N°	TIPO APOYO	a (m)	h (m)	V. Excavacion (m3)	V. Hormigonado (con peana-m3)
17	HALCON REAL 9000/27	2,54	2,79	18,00	19,51
18	HALCON REAL 13000/22	2,30	2,95	15,61	16,84
20	HALCON REAL 13000/20	2,21	2,91	14,21	15,35

A POUSADOIRO

LA-280 / SC 514 m

A SAN FERNANDO

LA-280 / DC / DUPLEX 494 m

LA-280 / SC / DUPLEX 452 m

287,9

197,9

452 m

452 m

452 m

COMPOSICION CADENA DE AISLADORES

SUSPENSION	132 kV	242-AL1/39-ST1A (LA-280 HAWK)	2.500 Kg
MARCA	UD.	DENOMINACION	REF. MADE/daN (Kg) (mm)
1	1	GRILLETE GN	N-241030/22 (14.000) 0,47 70
2	1	ANILLA BOLA PROTECCION ABP 16	N-242043 (13.500) 0,50 134
3	2	DESCARGADOR SUPERIOR	P-13123x2 2x5 ----
4	11	ASLADORES U100 BS	(E100/127 VICASA) (10.000) 3,75x11 127x11
5	1	ROTULA LARGA PROTECCION RLP 16/2	N-243181/20 (13.500) 0,885 140
6	2	DESCARGADOR INFERIOR	P-14123x2 2x5 ----
7	1	GRAPA ARMADA TIPO "GSA"	S90843 (12.000) 6,42 62
TOTAL			69,525 1.803

DIMENSIONES DE LOS ARMADOS

N1 ESPECIAL

SG3C/SHR3C

CARACTERISTICAS DE LA LAT

ZONA : B

TENSION NOMINAL : 132 kV

TIPO DE CIRCUITO : SIMPLE

CONDUCTOR : 242-AL1/39-ST1A (LA-280 HAWK)

TENSE MAXIMO : 2.500 Kg

ASLADORES : 11 (U100 BS)

CABLE FIBRA OPTICA : OPGW TYPE 17KA (83/32) 48fo

TENSE MAXIMO : 2.200 Kg

COMPOSICION HERRAJES OPGW

AMARRE	UD.	OPGW TYPE 17KA (83/32) 48fo	1.500 Kg
MARCA	UD.	DENOMINACION	REF. MADE/daN (Kg) (mm)
1	1	GRILLETE GN	N-241030/22/T (14.000) 0,47 70
2	1	ESLABON PLANO	248004-16 (14.000) 0,65 86
3	1	TENSOR DE CORREDERA	249026 (13.500) 0,35 375
4	1	HORQUILLA GUARDACABOS HG-16/TA (52740523 APRESA)	(13.000) 0,80 98
5	1	AMARRE DE RETENCION (RETENCION+VARILLA DE REFUERZO)	WRFO-15,31/15,85/D (98270930 APRESA) ---- 1.590
6	1	GRAPA CONEXION TIERRA	GSU 8/18 (58800820 APRESA) 0,20 ----
7	1	AMORTIGUADOR TIPO STOCKBRIDGE	AMG-050920 (SAPREM) 1,85 ----

COMPROBAR DIAMETRO OPGW SUMINISTRADO, PREVIAMENTE A LA REALIZACION DEL PEDIDO DE LA RETENCION, ANTIVIBRADOR Y VARILLAS

COMPOSICION CADENA DE AISLADORES

AMARRE	132 kV	242-AL1/39-ST1A (LA-280 HAWK)	2.500 Kg
MARCA	UD.	DENOMINACION	REF. MADE/daN (Kg) (mm)
1	1	GRILLETE GN	N-241030/22 (14.000) 0,47 70
2	1	ANILLA BOLA PROTECCION ABP 16	N-242043 (13.500) 0,50 134
3	1	DESCARGADOR SUPERIOR	P-21113 5 ----
4	11	ASLADORES U100 BS	(E100/127 VICASA) (10.000) 3,75x11 127x11
5	1	ROTULA LARGA PROTECCION RLP 16/2	N-243181/20 (13.500) 0,885 140
6	1	DESCARGADOR INFERIOR	P-26143 5 ----
7	1	GRILLETE GN	N-241030/22 (14.000) 0,47 70
8	1	GRAPA DE COMPRESION GC 4A	C11037 2,77 79
TOTAL			56,345 1.890

CONEXION INICIAL AP21 [132kV POUSADOIRO - SAN FERNANDO]

FUTURA CONEXION AP21 132kV DC. DÚPLEX POUSADOIRO - EIRUA - SAN FERNANDO

4 CONTRAPESOS DE 15 Kg.

DETALLE CHAPA METALICA DE LA CADENA PASO SIMPLEX -> DUPLEX

SIMBOLOGIA DE PARCELARIO

LEYENDA DE CRUZAMIENTOS

LAT VESDO DISTRIBUCION

CONSEJERIA DE FOMENTO, ORDENACION DEL TERRITORIO Y MEDIO AMBIENTE (CARRETERAS AUTONOMICAS)

CONFEDERACION HIDROGRAFICA DEL CANTABRICO

LEYENDA DE SIMBOLOS

PLANTA	PERFIL	OBJETO
-----		MURO
-----		LINDERO DE ESTACAS
-----		LINDERO NORMAL
-----		LINDERO DE MATORRAL
Pr.		PRADO
M.B.		MONTE BAJO
M.A.		MONTE ALTO
		REGATO
Camino		CARRETERA, PISTA O CAMINO MUNICIPAL
---		LAT EN PROYECTO
---		LSAT EN PROYECTO
		RIO
		PARABOLA CABLE TIERRA
		PARABOLA CONDUCTORES
		TOMA DE TIERRA
		APOYO EN PROYECTO
		LIMITE ZONA DE SERVIDUMBRE INCLUYENDO VIENTO LATERAL
		CONDUCTOR VIUDO
		MISMA PARCELA SEGUN CATASTRO
		ARBOLADO BAJO TRAZA
		ARBOLADO AL LADO DE TRAZA

Ingeniero Industrial

Fdo: Mª José Reyes Rocha

Comprobo W 2713

C.O.I.U.A.S.

SCALE: H:1:2000 V:1:500

DRAWN: ING.

CHECKED: ING.

REVISED: A.P.P.

MODIFICACION

LAT 132 kV POUSADOIRO - SAN FERNANDO

PLANO DE PLANTA Y PERFIL

Términos Municipales de Castropol y Boal (Principado de Asturias)

CAD Nº: 1812POLAT16A

CAD Vers: A

12/19


Page: 01


Cont: -

capitalenergy

Ingeca



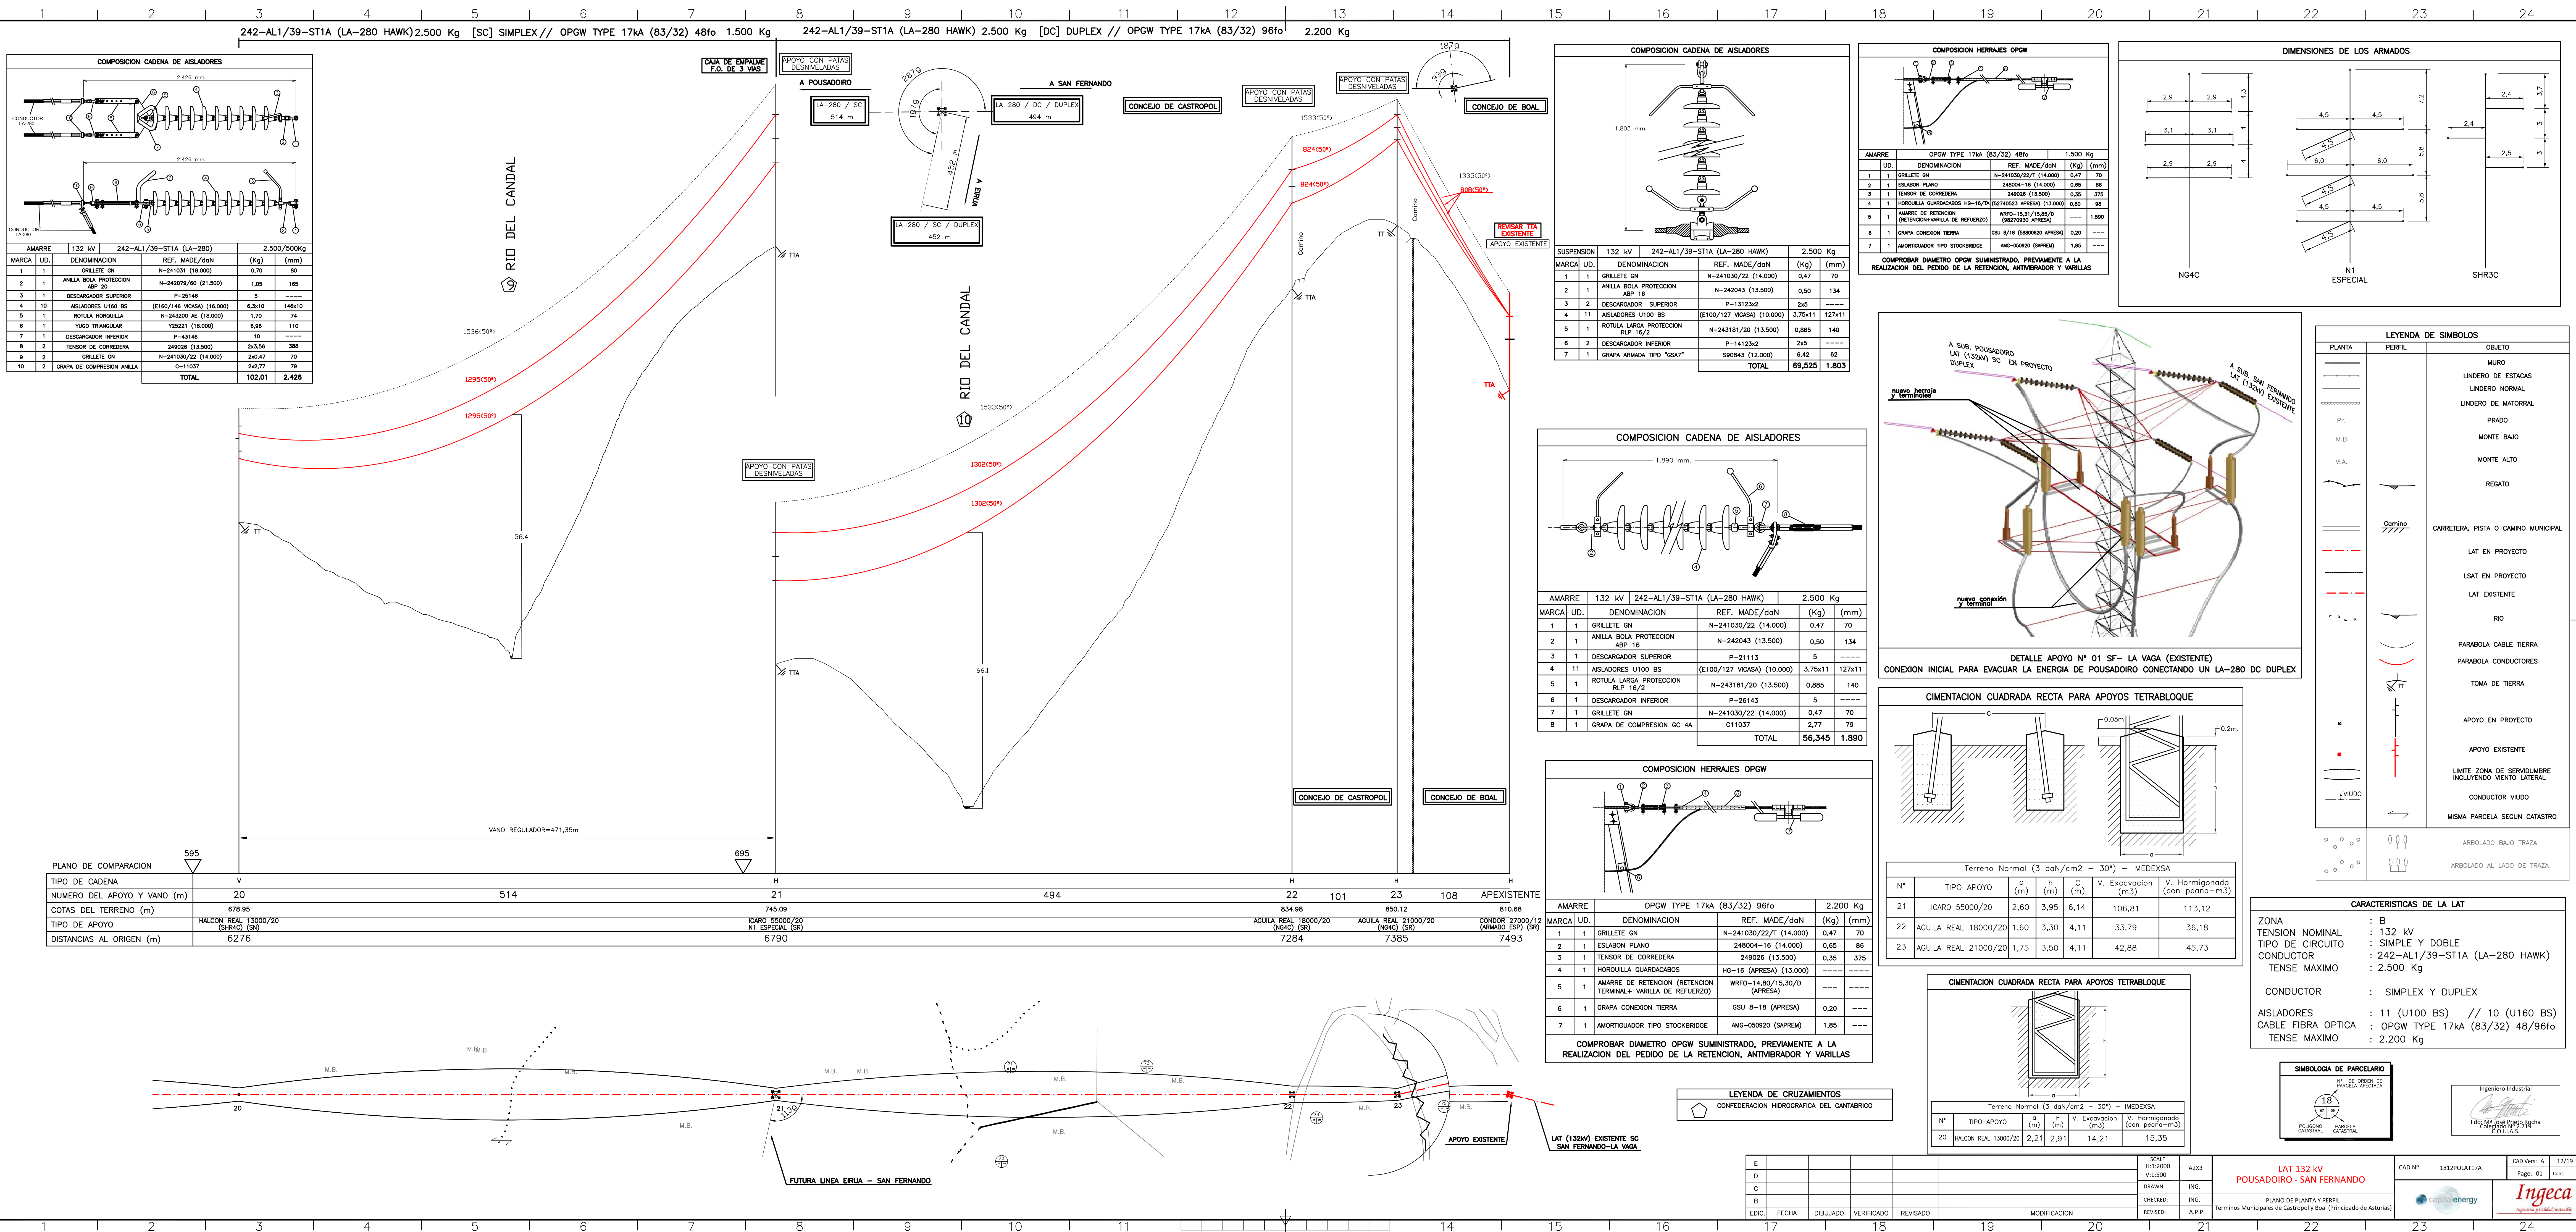

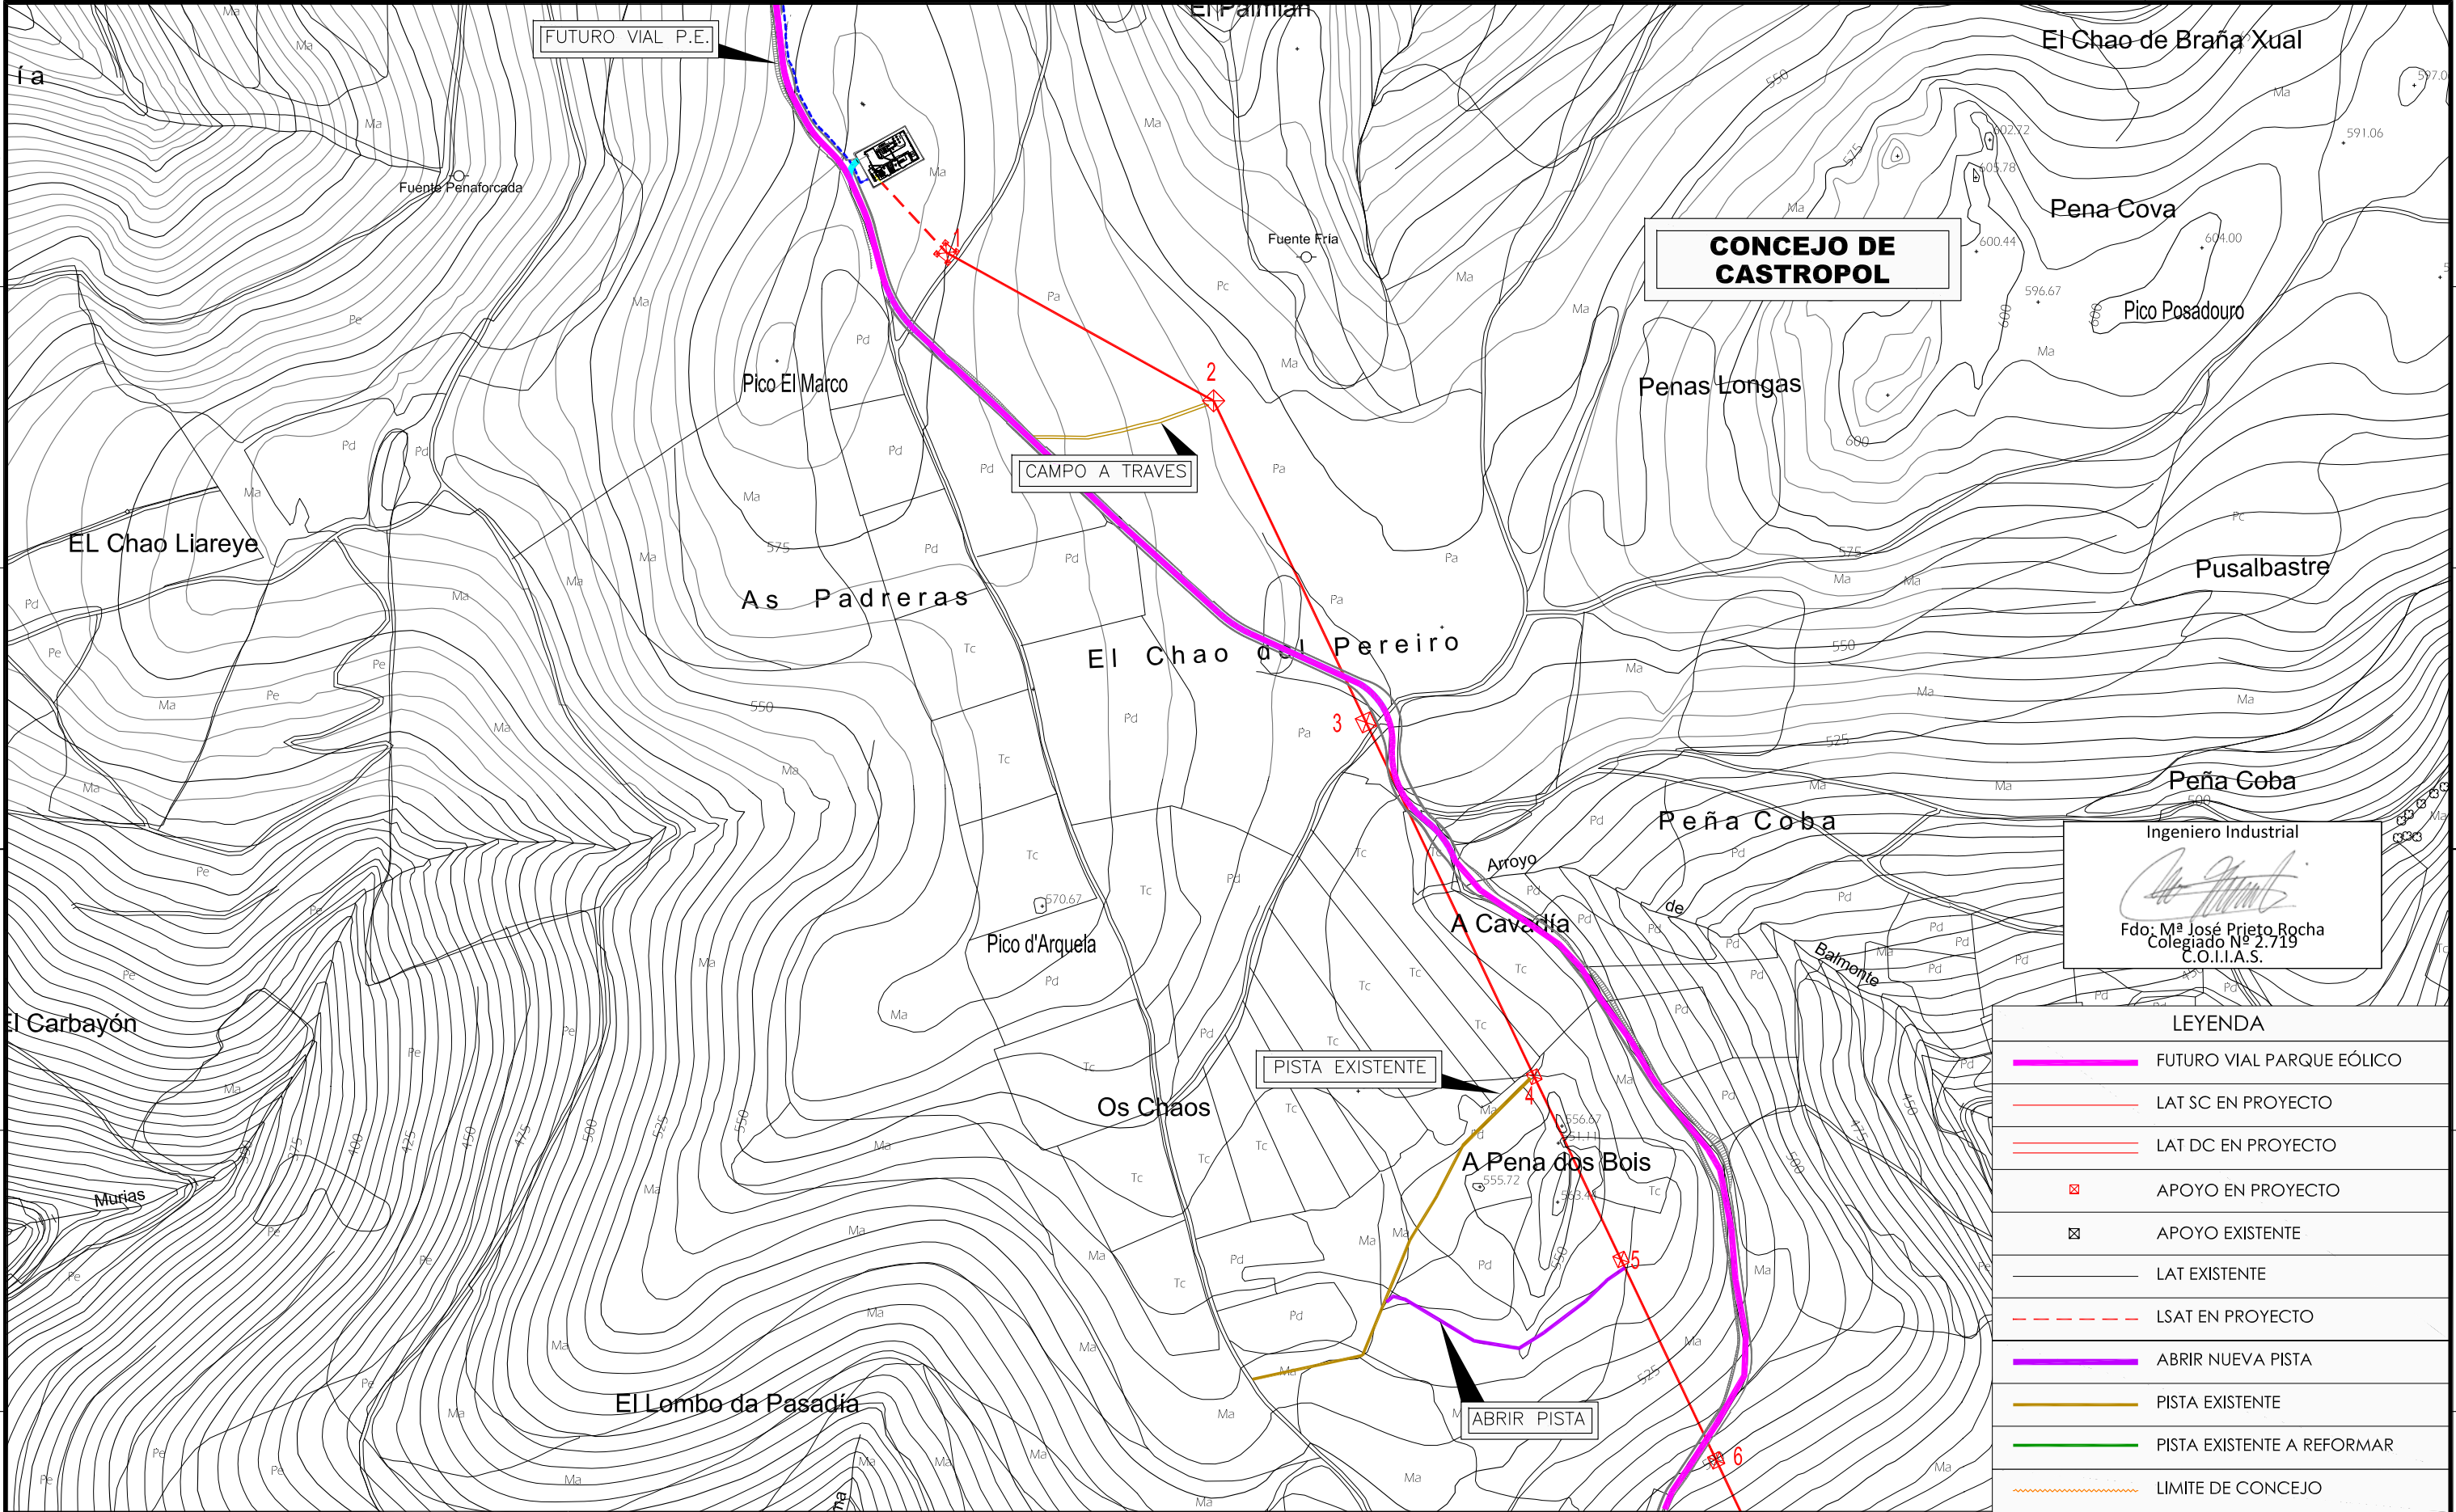






Ingeniería y Calidad Control








Ingeniero Industrial

Fdo: Mª José Prieto Rocha
Colegiado Nº 2.719
C.O.I.I.A.S.

LEYENDA	
	FUTURO VIAL PARQUE EÓLICO
	LAT SC EN PROYECTO
	LAT DC EN PROYECTO
	APOYO EN PROYECTO
	APOYO EXISTENTE
	LAT EXISTENTE
	LSAT EN PROYECTO
	ABRIR NUEVA PISTA
	PISTA EXISTENTE
	PISTA EXISTENTE A REFORMAR
	LIMITE DE CONCEJO

E						SCALE: 1 / 5.000	A3	LAT 132 kV POUSADOIRO - SAN FERNANDO	CAD Nº: 1812POLAT18A	CAD Vers: A	12/19
D										Page: 01	Cont: --
C						DRAWN:	ING.				
B						CHECKED:	ING.	PLANO DE ACCESOS APOYOS Nº 1, 2, 3, 4, 5 y 6 Términos Municipales de Castropol y Boal (Principado de Asturias)			
EDIC.	DATE	DRAWN	CHECKED	REVISED	MODIFICATION	REVISED:	A.P.P.				

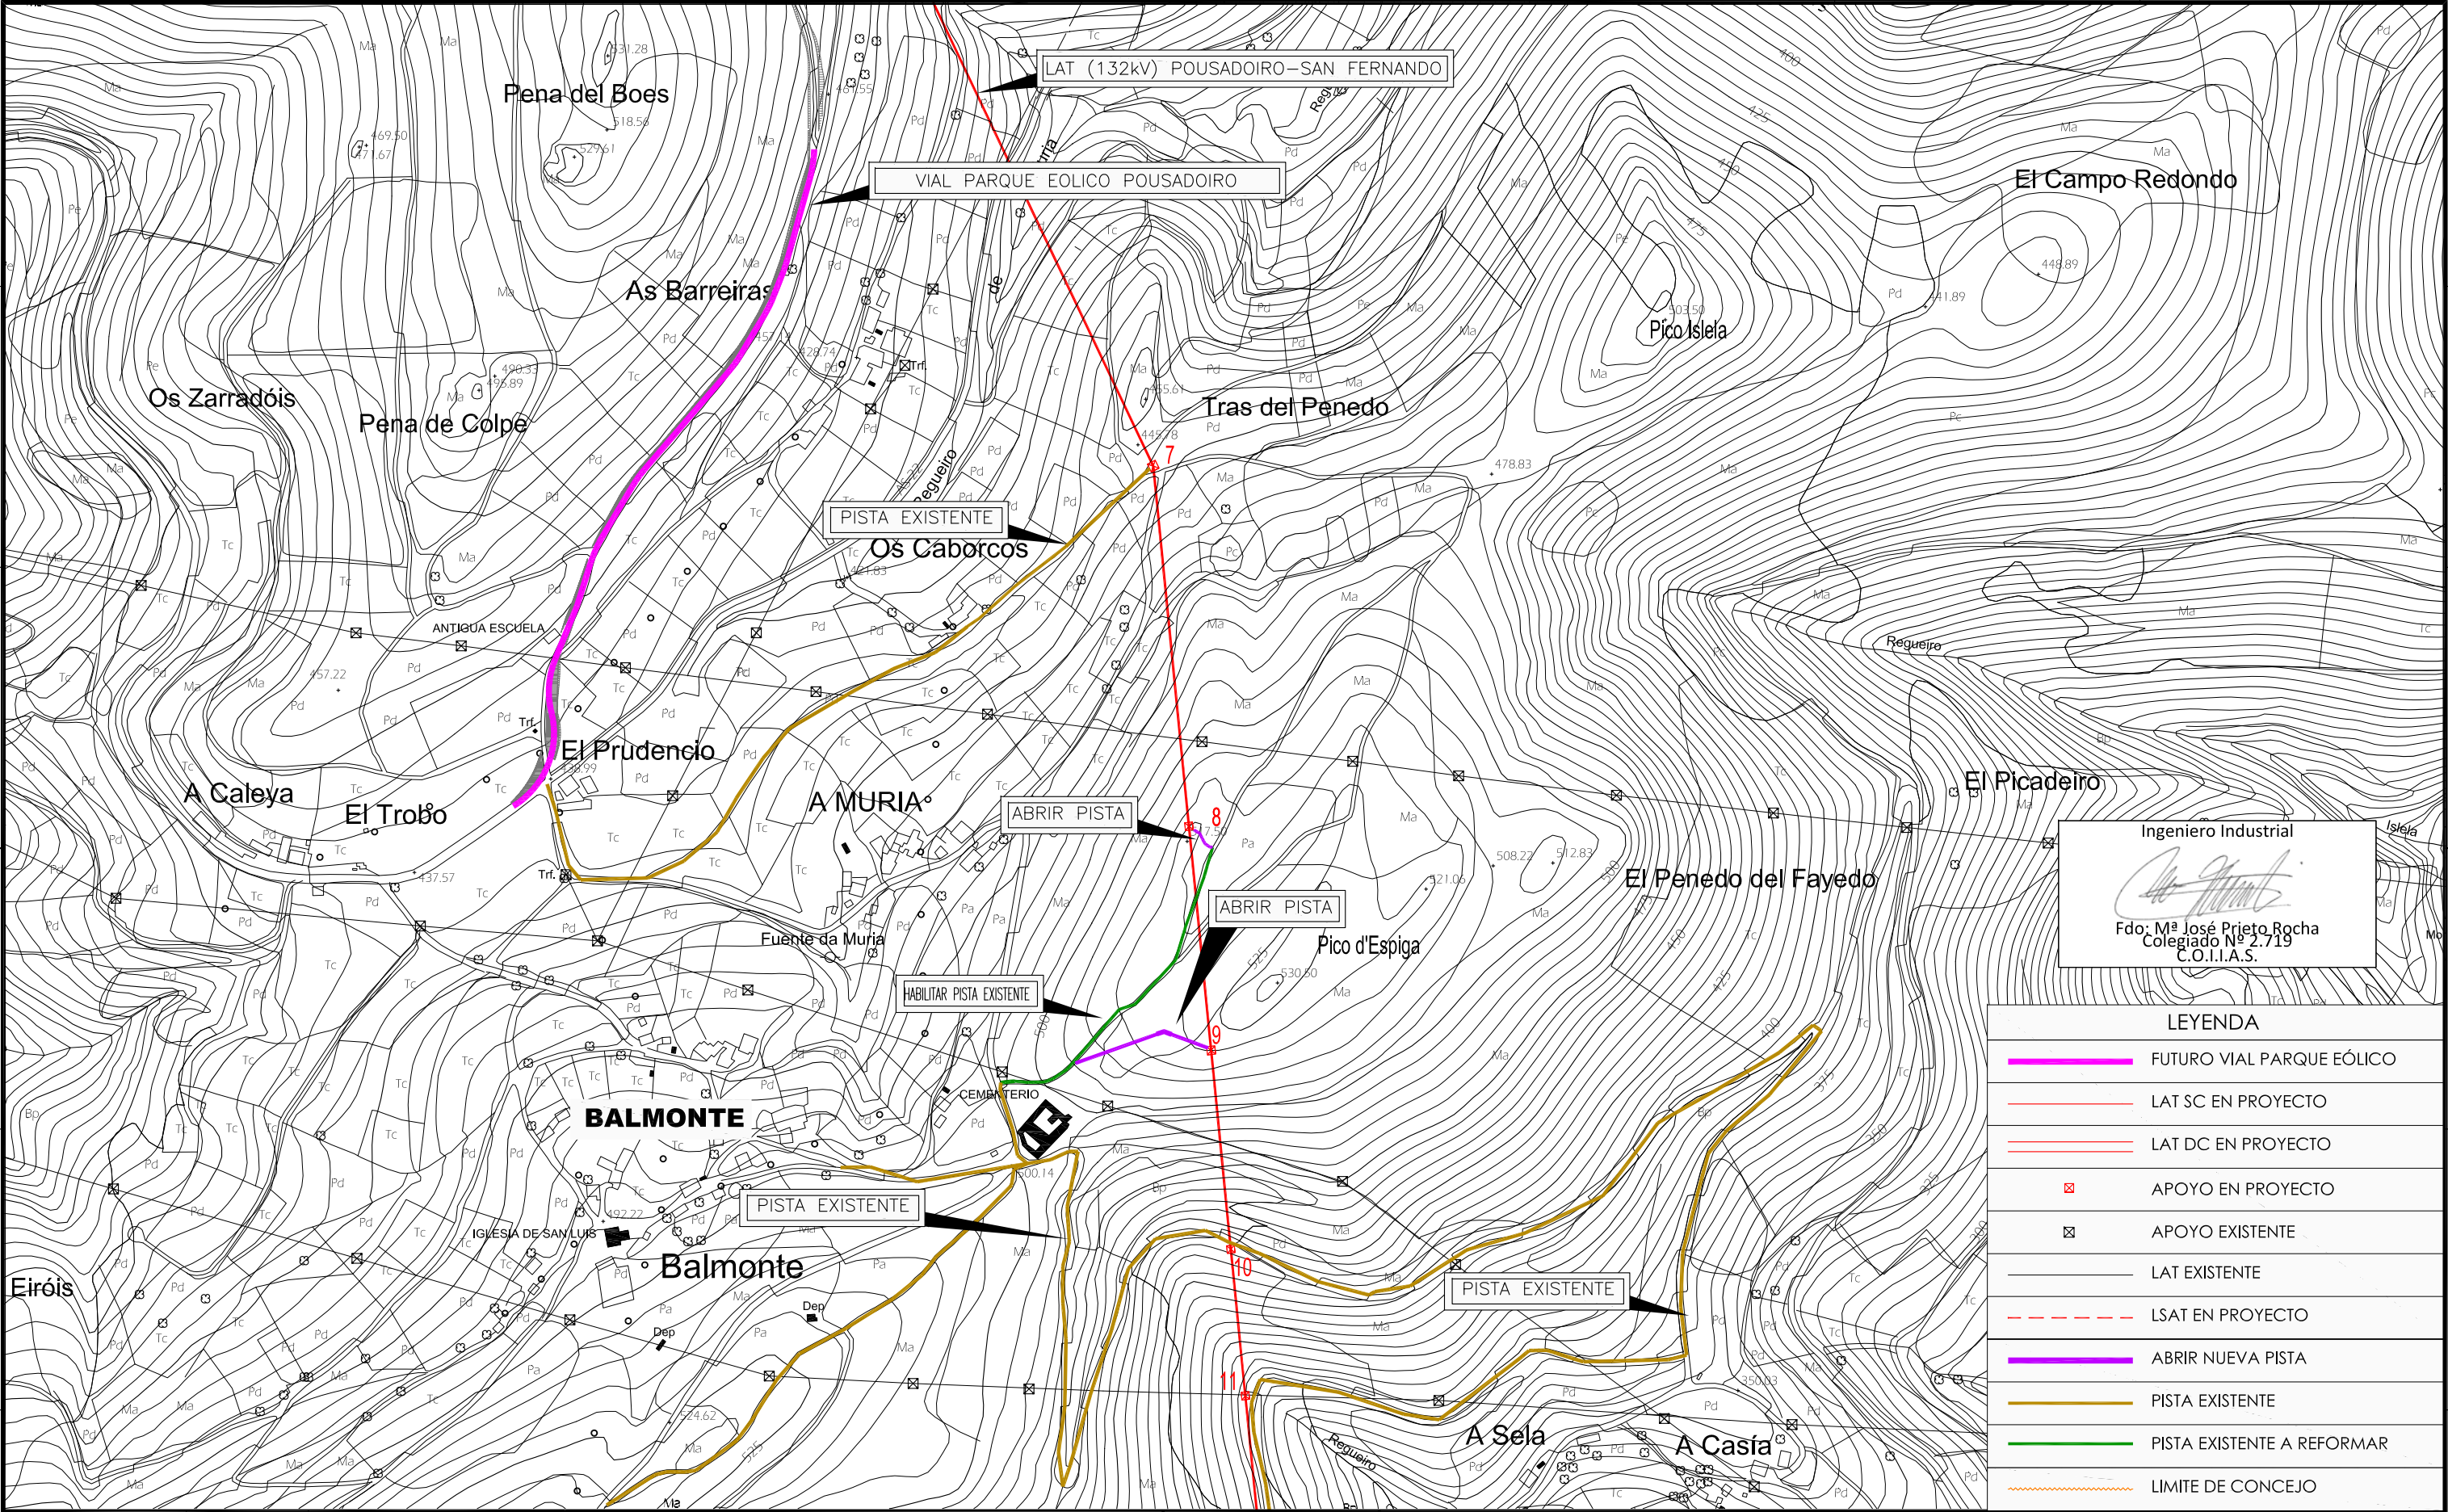


Ingeniero Industrial

Fdo: Mª José Prieto Rocha
Colegiado Nº 2.719
C.O.I.I.A.S.

LEYENDA





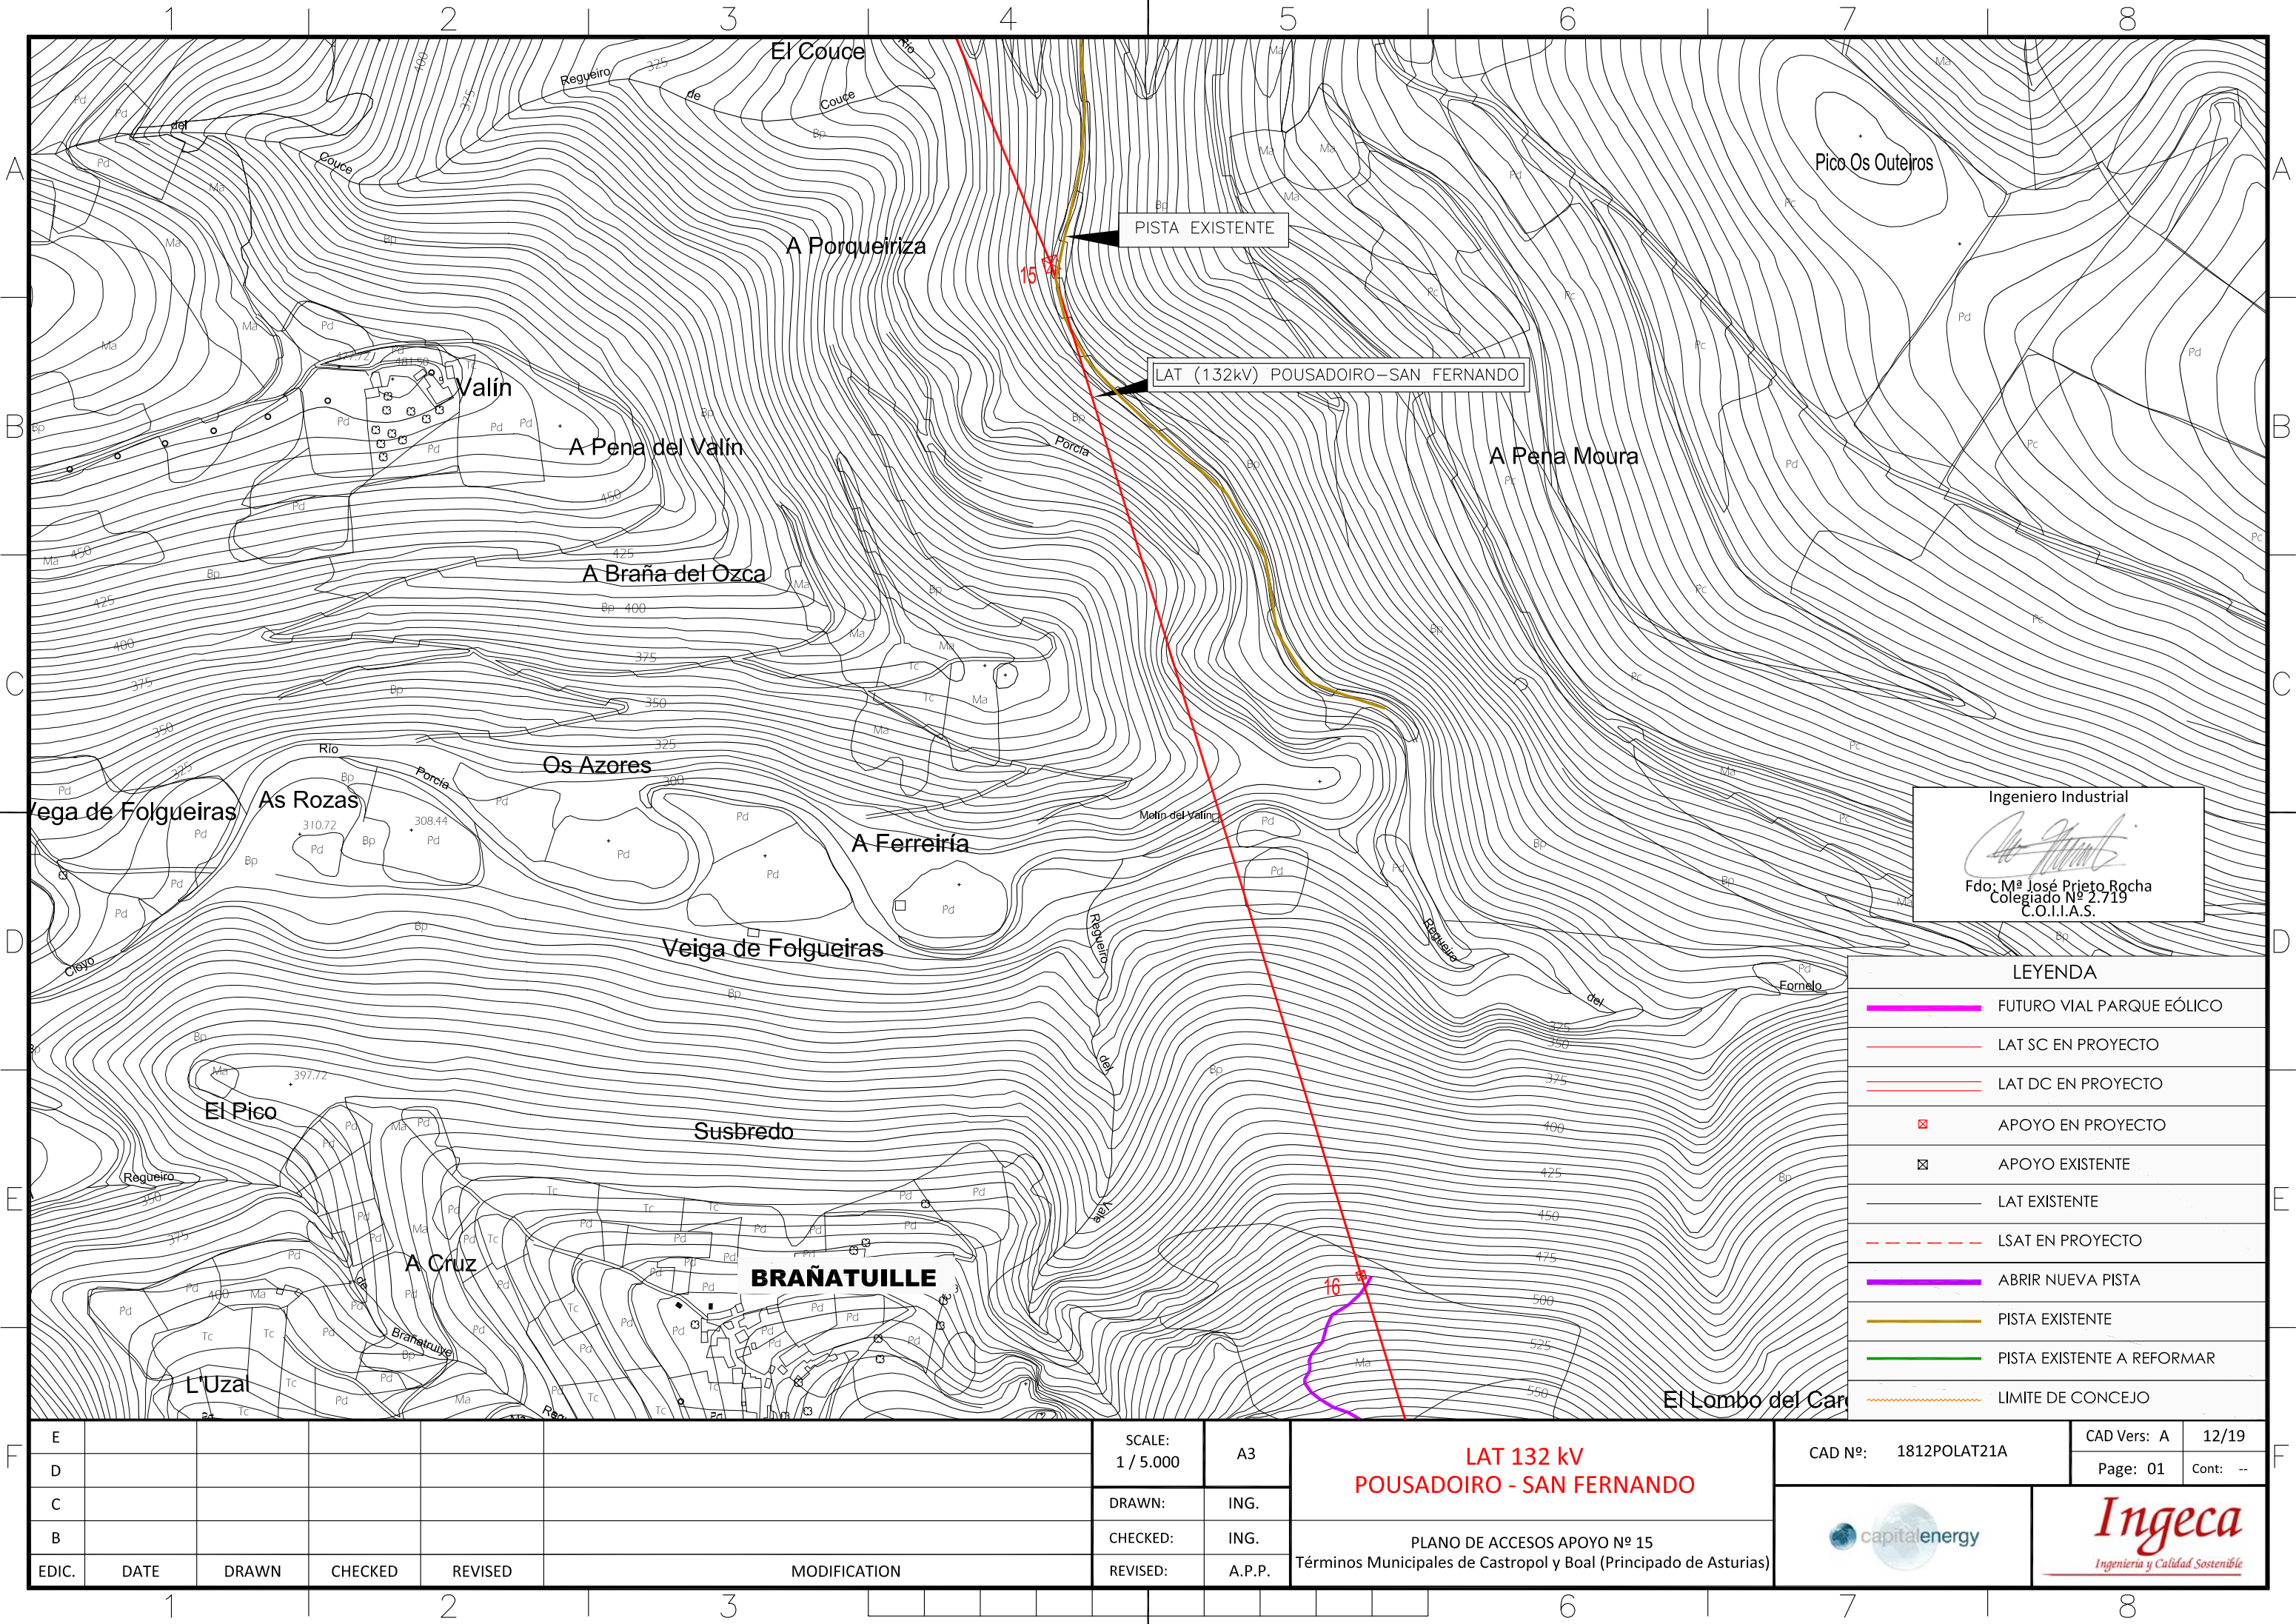



- FUTURO VIAL PARQUE EÓLICO
- LAT SC EN PROYECTO
- LAT DC EN PROYECTO
- APOYO EN PROYECTO
- APOYO EXISTENTE
- LAT EXISTENTE
- LSAT EN PROYECTO
- ABRIR NUEVA PISTA
- PISTA EXISTENTE
- PISTA EXISTENTE A REFORMAR
- LIMITE DE CONCEJO



E						SCALE:	A3	LAT 132 kV POUSADOIRO - SAN FERNANDO	CAD Nº:	1812POLAT19A	CAD Vers: A	12/19
D						1 / 5.000					Page: 01	Cont: -
C						DRAWN:	ING.	PLANO DE ACCESOS APOYOS Nº 7, 8, 9, 10 y 11 Términos Municipales de Castropol y Boal (Principado de Asturias)				
B						CHECKED:	ING.					
EDIC.	DATE					REVISED:	A.P.P.					




Ingeniero Industrial

Fdo: Mª José Prieto Rocha
Colegiado Nº 2.719
C.O.I.I.A.S.





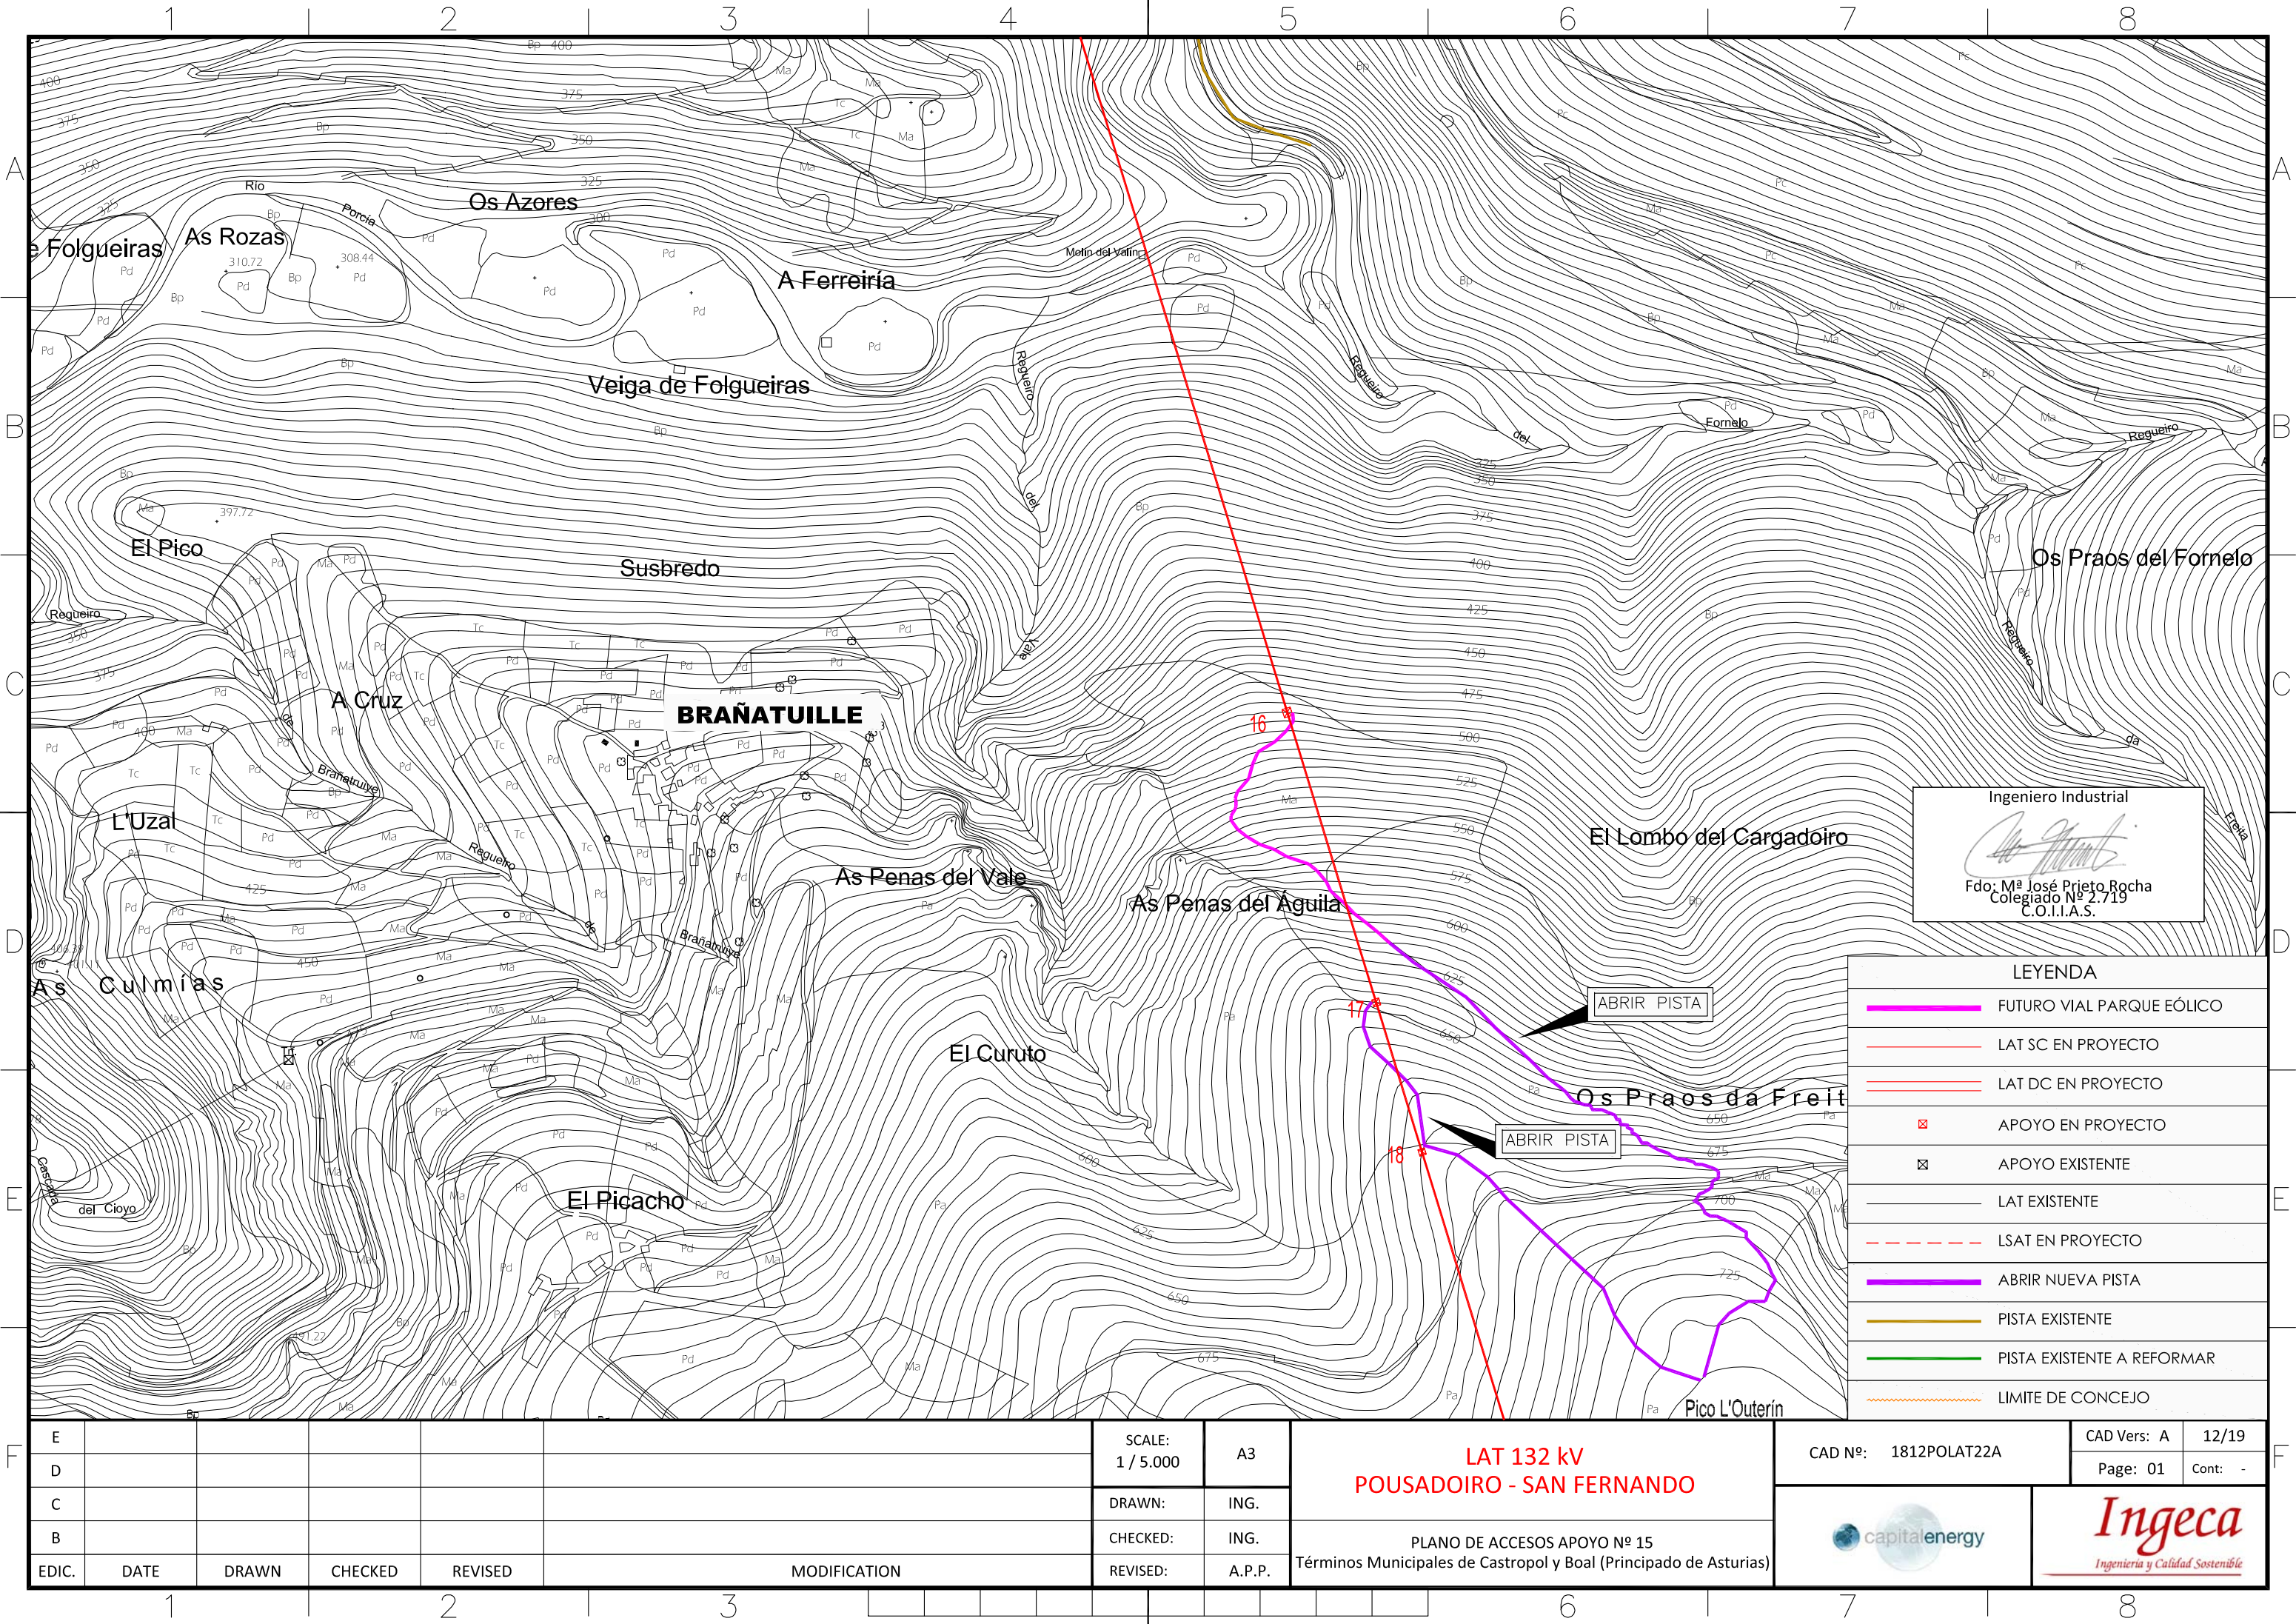






LEYENDA	
	FUTURO VIAL PARQUE EÓLICO
	LAT SC EN PROYECTO
	LAT DC EN PROYECTO
	APOYO EN PROYECTO
	APOYO EXISTENTE
	LAT EXISTENTE
	LSAT EN PROYECTO
	ABRIR NUEVA PISTA
	PISTA EXISTENTE
	PISTA EXISTENTE A REFORMAR
	LIMITE DE CONCEJO



E						SCALE: 1 / 5.000	A3	LAT 132 kV POUSADOIRO - SAN FERNANDO	CAD Nº: 1812POLAT21A	CAD Vers: A	12/19
D										Page: 01	Cont: --
C						DRAWN:	ING.	PLANO DE ACCESOS APOYO Nº 15 Términos Municipales de Castropol y Boal (Principado de Asturias)			
B						CHECKED:	ING.				
EDIC.	DATE	DRAWN	CHECKED	REVISED	MODIFICATION	REVISED:	A.P.P.				




Ingeniero Industrial

Fdo: Mª José Prieto Rocha
Colegiado Nº 2.719
C.O.I.I.A.S.





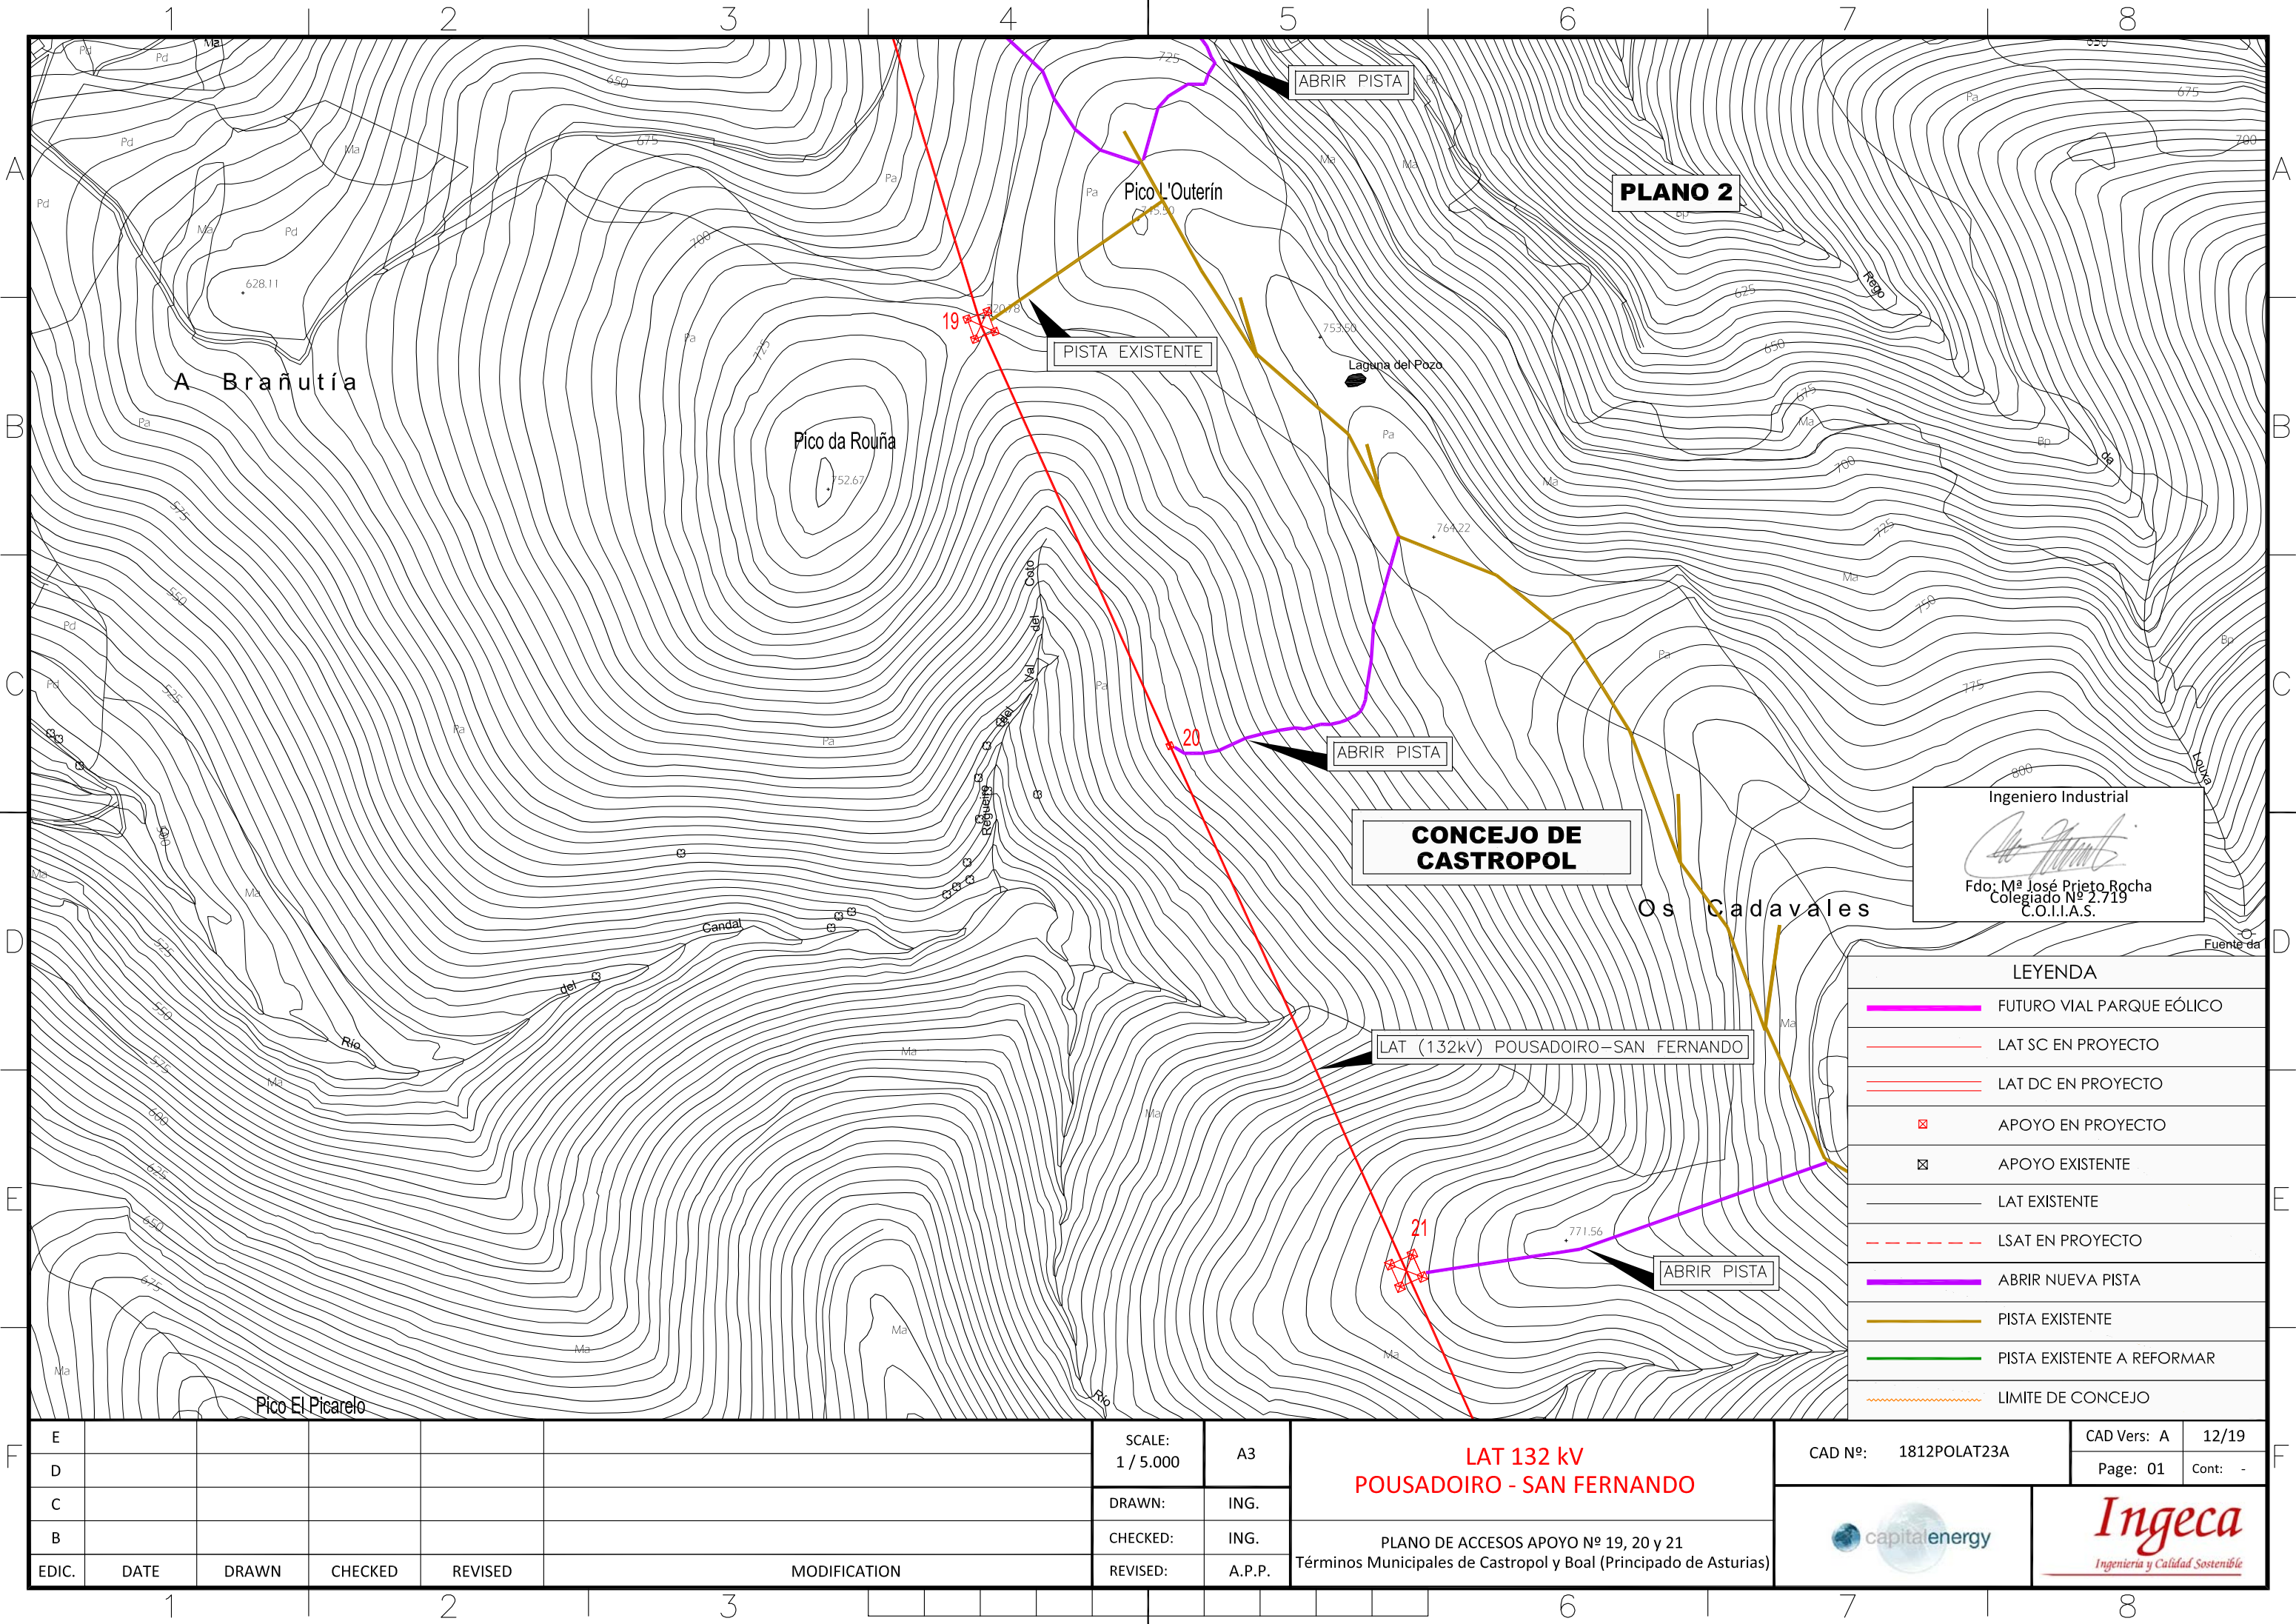






LEYENDA	
	FUTURO VIAL PARQUE EÓLICO
	LAT SC EN PROYECTO
	LAT DC EN PROYECTO
	APOYO EN PROYECTO
	APOYO EXISTENTE
	LAT EXISTENTE
	LSAT EN PROYECTO
	ABRIR NUEVA PISTA
	PISTA EXISTENTE
	PISTA EXISTENTE A REFORMAR
	LIMITE DE CONCEJO



E						SCALE: 1 / 5.000	A3	LAT 132 kV POUSADOIRO - SAN FERNANDO	CAD Nº: 1812POLAT22A	CAD Vers: A	12/19
D										Page: 01	Cont: -
C						DRAWN:	ING.	PLANO DE ACCESOS APOYO Nº 15 Términos Municipales de Castropol y Boal (Principado de Asturias)			
B						CHECKED:	ING.				
EDIC.	DATE	DRAWN	CHECKED	REVISED	MODIFICATION	REVISED:	A.P.P.				




Ingeniero Industrial

Fdo: Mª José Prieto Rocha
Colegiado Nº 2.719
C.O.I.I.A.S.

LEYENDA	
	FUTURO VIAL PARQUE EÓLICO
	LAT SC EN PROYECTO
	LAT DC EN PROYECTO
	APOYO EN PROYECTO
	APOYO EXISTENTE
	LAT EXISTENTE
	LSAT EN PROYECTO
	ABRIR NUEVA PISTA
	PISTA EXISTENTE
	PISTA EXISTENTE A REFORMAR
	LIMITE DE CONCEJO



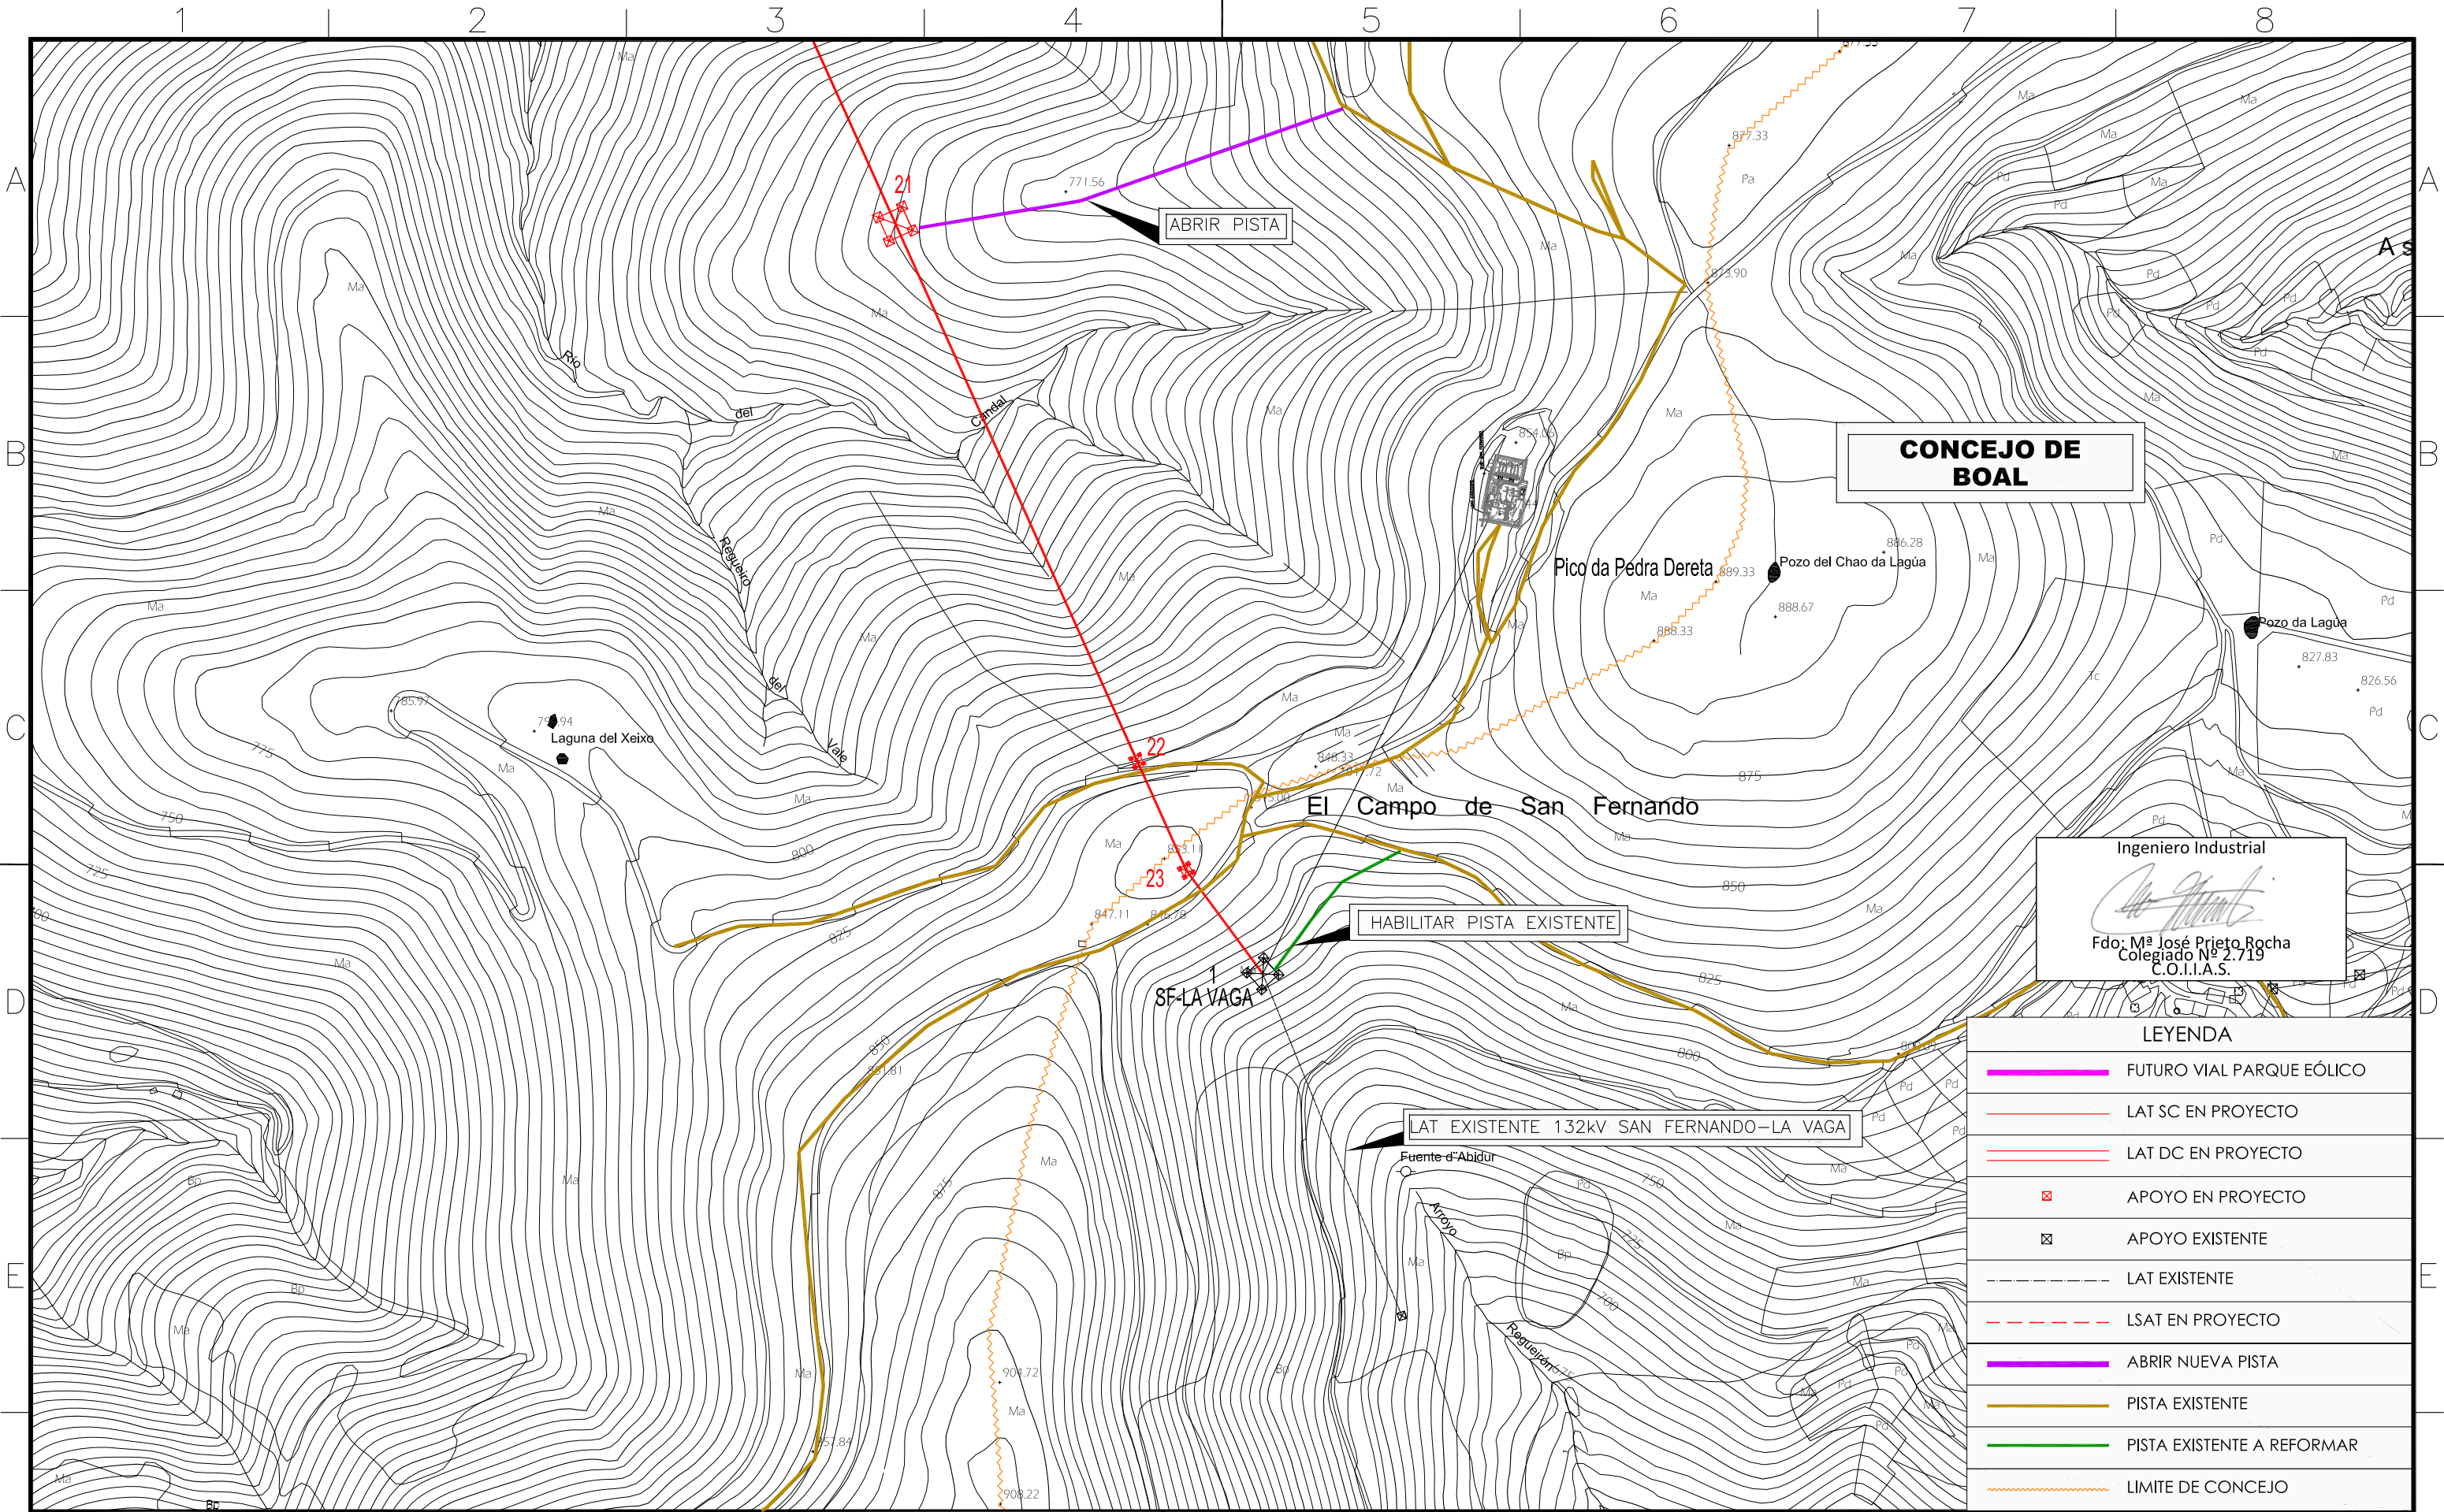








E						SCALE: 1 / 5.000	A3	LAT 132 kV POUSADOIRO - SAN FERNANDO	CAD Nº: 1812POLAT23A	CAD Vers: A	12/19
D										Page: 01	Cont: -
C						DRAWN:	ING.				
B						CHECKED:	ING.	PLANO DE ACCESOS APOYO Nº 19, 20 y 21 Términos Municipales de Castropol y Boal (Principado de Asturias)			
EDIC.	DATE	DRAWN	CHECKED	REVISED	MODIFICATION	REVISED:	A.P.P.				







Ingeniero Industrial



Fdo: Mª José Prieto Rocha
Colegiado Nº 2.719
C.O.I.I.A.S.

LEYENDA

-  FUTURO VIAL PARQUE EÓLICO
-  LAT SC EN PROYECTO
-  LAT DC EN PROYECTO
-  APOYO EN PROYECTO
-  APOYO EXISTENTE
-  LAT EXISTENTE
-  LSAT EN PROYECTO
-  ABRIR NUEVA PISTA
-  PISTA EXISTENTE
-  PISTA EXISTENTE A REFORMAR
-  LIMITE DE CONCEJO

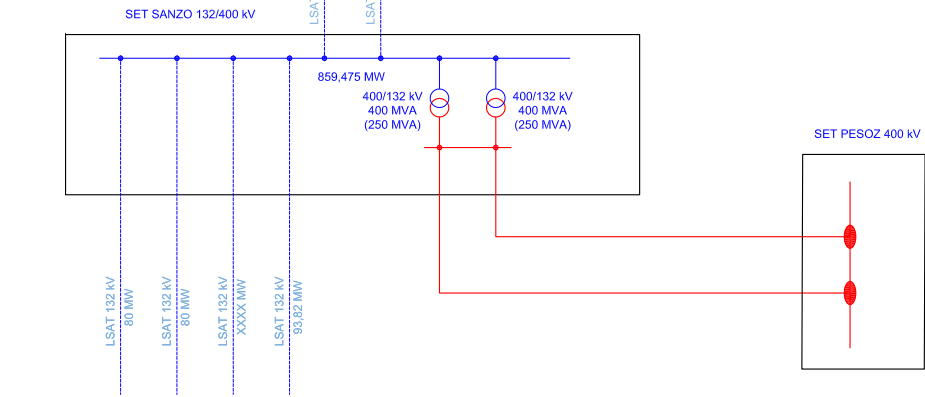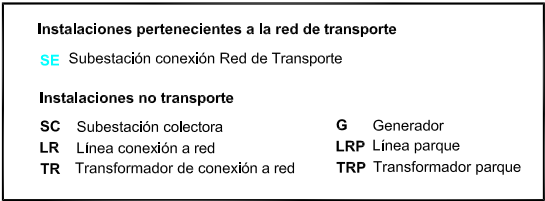E						SCALE: 1 / 5.000	A3	LAT 132 kV POUSADOIRO - SAN FERNANDO	CAD Nº: 1812POLAT24A	CAD Vers: A	12/19
D										Page: 01	Cont: -
C						DRAWN:	ING.				
B						CHECKED:	ING.	PLANO DE ACCESOS APOYOS Nº 22 y 23 Términos Municipales de Castropol y Boal (Principado de Asturias)			
EDIC.	DATE	DRAWN	CHECKED	REVISED	MODIFICATION	REVISED:	A.P.P.				



E							A3	LAT 132 kV POUSADOIRO - SAN FERNANDO	CAD Nº: 1812POLAT25A	CAD Vers: A	12/19
D									Page: 01	Cont: -	
C						DRAWN:	ING.	Esquema General de Evacuación Eléctrica			
B						CHECKED:	ING.				
EDIC.	DATE					REVISED:	A.P.P.				