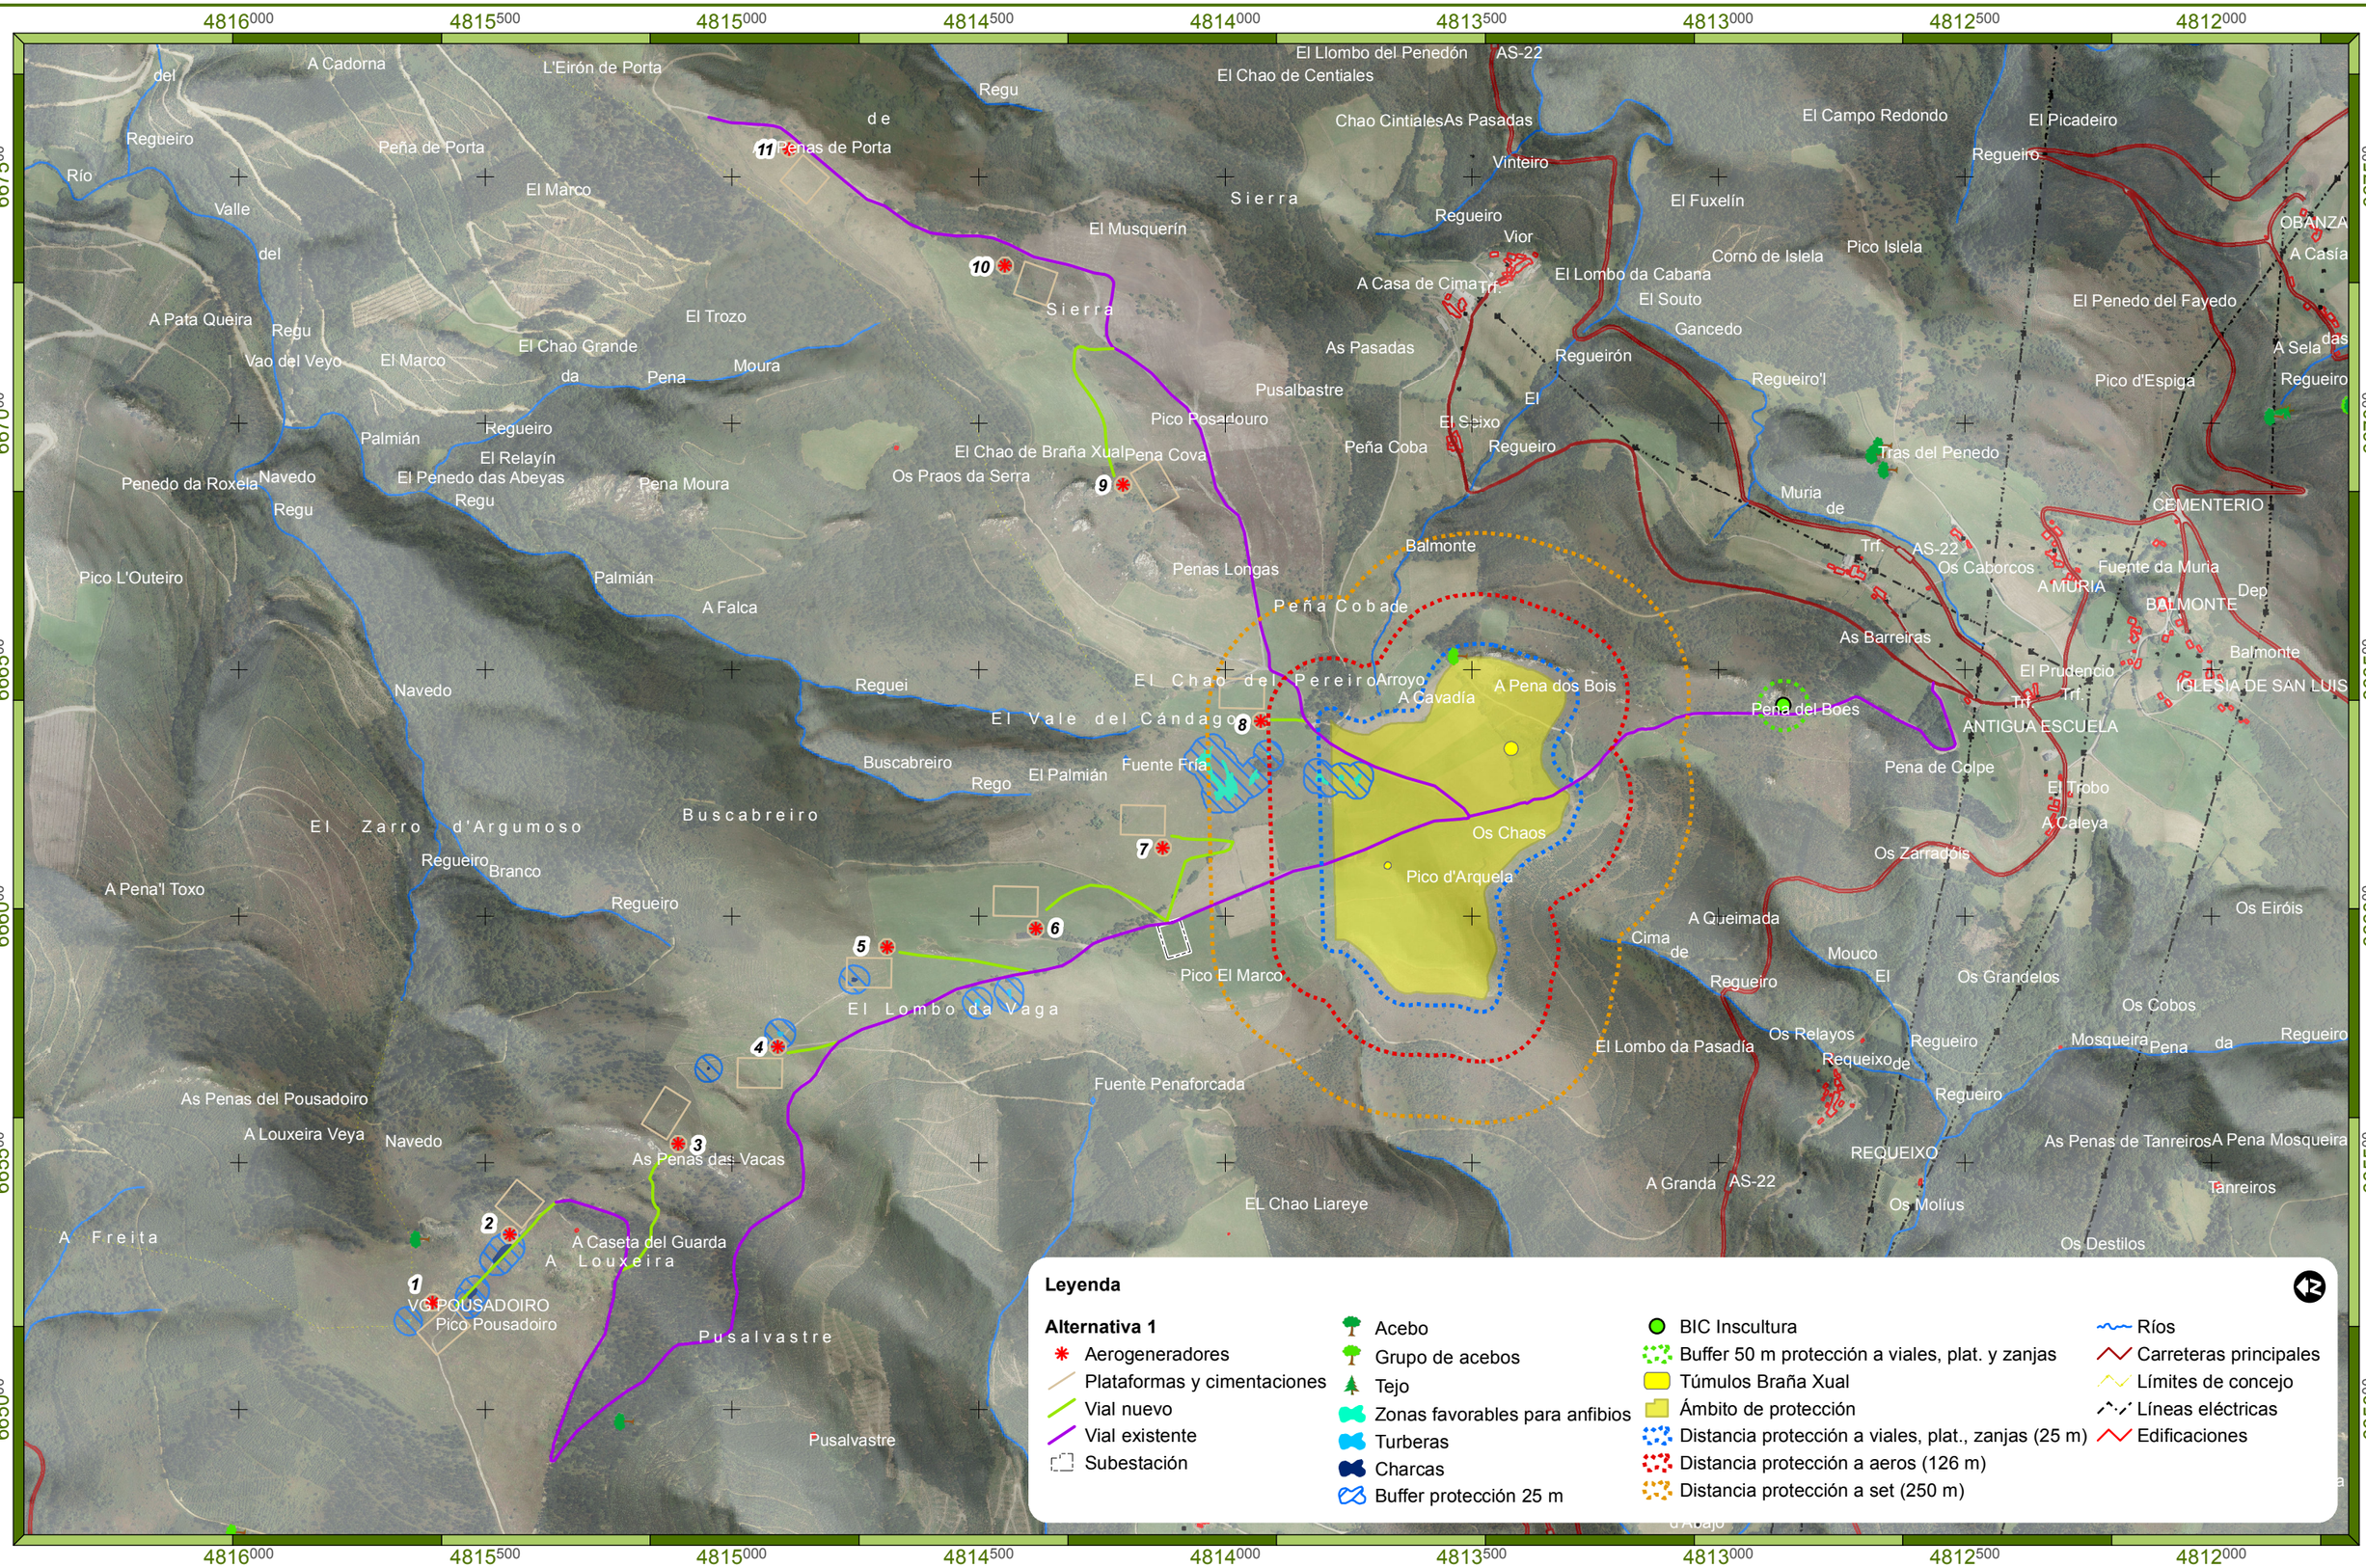

Leyenda

Alternativa 1
- Aerogeneradores
- Plataformas y cimentaciones
- Vial nuevo
- Vial existente
- Subestación

- Acebo
- Grupo de acebos
- Tejo
- Zonas favorables para anfibios
- Turberas
- Charcas
- Buffer protección 25 m

- BIC Inscultura
- Buffer 50 m protección a viales, plat. y zanjas
- Túmulos Braña Xual
- Ámbito de protección
- Distancia protección a viales, plat., zanjas (25 m)
- Distancia protección a aeros (126 m)
- Distancia protección a set (250 m)

- Ríos
- Carreteras principales
- Límites de concejo
- Líneas eléctricas
- Edificaciones

Promotor	Consultora	Proyecto
capitalenergy PARQUE EÓLICO POUSADOIRO, S.L.	TAXUS	ESTUDIO DE IMPACTO AMBIENTAL Proyecto de Instalación del Parque Eólico Pousadoiro

Designación	Autor		Plano nº
Alternativas estudiadas Alternativa 1 Parque eólico	Jessica Rodríguez García Lic. Cc. Ambientales	Elaborado: J. Rdguez. 12/12/19 Revisado: E. Montes 16/12/19 Aprobado: J. Granero 17/12/19	2.1
	UTM Datum ETRS89 Huso 29N (Impreso en A-3)	Escala 1:12.000	0 75 150 Metros