


MEMORIA VALORADA DE LAS OBRAS DE “RECONSTRUCCIÓN DE LA ESCALERA DE ACCESO A LOS PANTALANES EN EL PUERTO DE VIAVÉLEZ”.

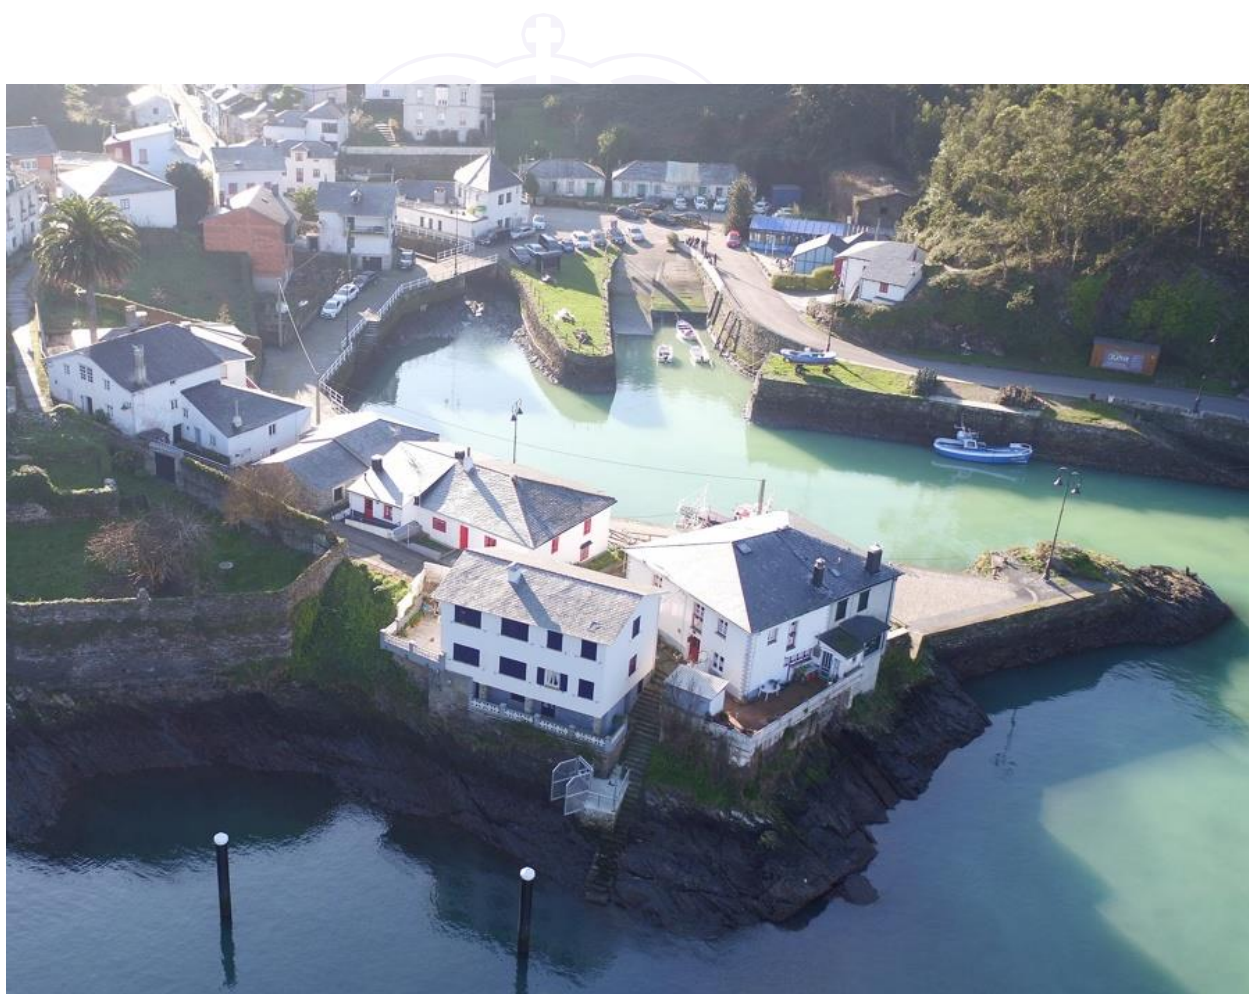

Objeto del contrato: Ejecución de las obras de "RECONSTRUCCIÓN DE LA ESCALERA DE ACCESO A LOS PANTALANES EN EL PUERTO DE VIAVÉLEZ".

Necesidad que motiva el contrato:

Por petición reiterada de los usuarios la Dirección General de Infraestructuras y Transportes decide afrontar la mejora de la escalera de acceso a los pantalanés de Viavélez. Una actuación largamente demandada que mejorará la seguridad en el acceso, mediante la mejora de los peldaños, la colocación de barandilla y pasamanos. Asimismo se dejará prevista conducción de agua y eléctrica, para futuro telemandazo de la puerta de cierre de los pantalanés, si fuera preciso.

CONFORME
La Jefa del Servicio de Puertos e Infraestructuras
del Transporte
Fdo. Bárbara Monte Donapetry


DIRECCIÓN GENERAL DE INFRAESTRUCTURAS Y TRANSPORTES
SERVICIO DE PUERTOS E INFRAESTRUCTURAS DEL TRANSPORTE


**OBRA DE RECONSTRUCCIÓN DE LA ESCALERA DE ACCESO A LOS PANTANES EN
EL PUERTO DE VIAVÉLEZ**

RELACIÓN VALORADA			
UNIDADES	OBRAS EJECUTADAS		
	UNIDADES	PRECIO €	IMPORTE €
P.A. Preparación de la obra y replanteo	1,00	300,00 €	300,00 €
m3 Demolición de la estructura de hormigón. Demolición de parte de la estructura del espigón con medios mecánicos incluso, retirada, carga y transporte a zona de acopio en obra así como la limpieza o cizallado de las armaduras descubiertas.	1,58	55,23 €	87,26 €
m3 Hormigón HM-30/B/30/IIIc+Qb+E en losa. Hormigón en masa HM-30/B/30/IIIc+Qb+E de resistencia característica 30N/mm2, elaborado con cemento tipo CEM-III/B 42,5 r/MR, para colocación en zona marítima de salpicaduras o sumergida, sobre la cota +2,00, incl. incluida parte proporcional de encofrado y desencofrado de labica y laterales.	5,37	126,24 €	677,91 €
ml de varilla anclada para adherencia, incluida resina para anclaje, perforación y material, se perforará unos 40cm. Unos 20 hacia arriba en L 10-10cm	97,00	25,20 €	2.444,40 €
ml Barandilla de aluminio completamente instalada y terminada	11,50	169,90 €	1.953,85 €
ml Pasamanos de aluminio anclado a pared, completamente instalado y terminado	4,50	76,00 €	342,00 €
ml de zanja de canalización eléctrica- prisma de 4 tubos de PVC de diámetro 110mm. Colocada, terminada y probada.	8,50	50,00 €	425,00 €
ml de zanja para canalización de abastecimiento incluido tubo de PVC de 200 y tubo de PE 40mm PN 10-BD, unido mediante manguito latón. Instalado y terminado	8,50	3,64 €	30,94 €
Ud Arqueta 40x40	2,00	302,78 €	605,56 €
P.A. Seguridad y Salud. Partida alzada para presupuesto de Seguridad y Salud	1,00	500,00 €	500,00 €
TOTAL			7.366,92 €
TOTAL EJECUCIÓN MATERIAL			7.366,92
19% gastos generales y beneficio industrial			1.399,72
SUMA			8.766,64
21% I.V.A			1.840,99
TOTAL POR OBRA			10.607,63
TOTAL			10.607,63 €


Oviedo, 8 de ABRIL de 2019

LA INGENIERA DE CAMINOS, C. y P.
DIRECTORA DE LAS OBRAS.

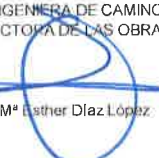P.P. 
Fdo. Mª Esther Díaz López

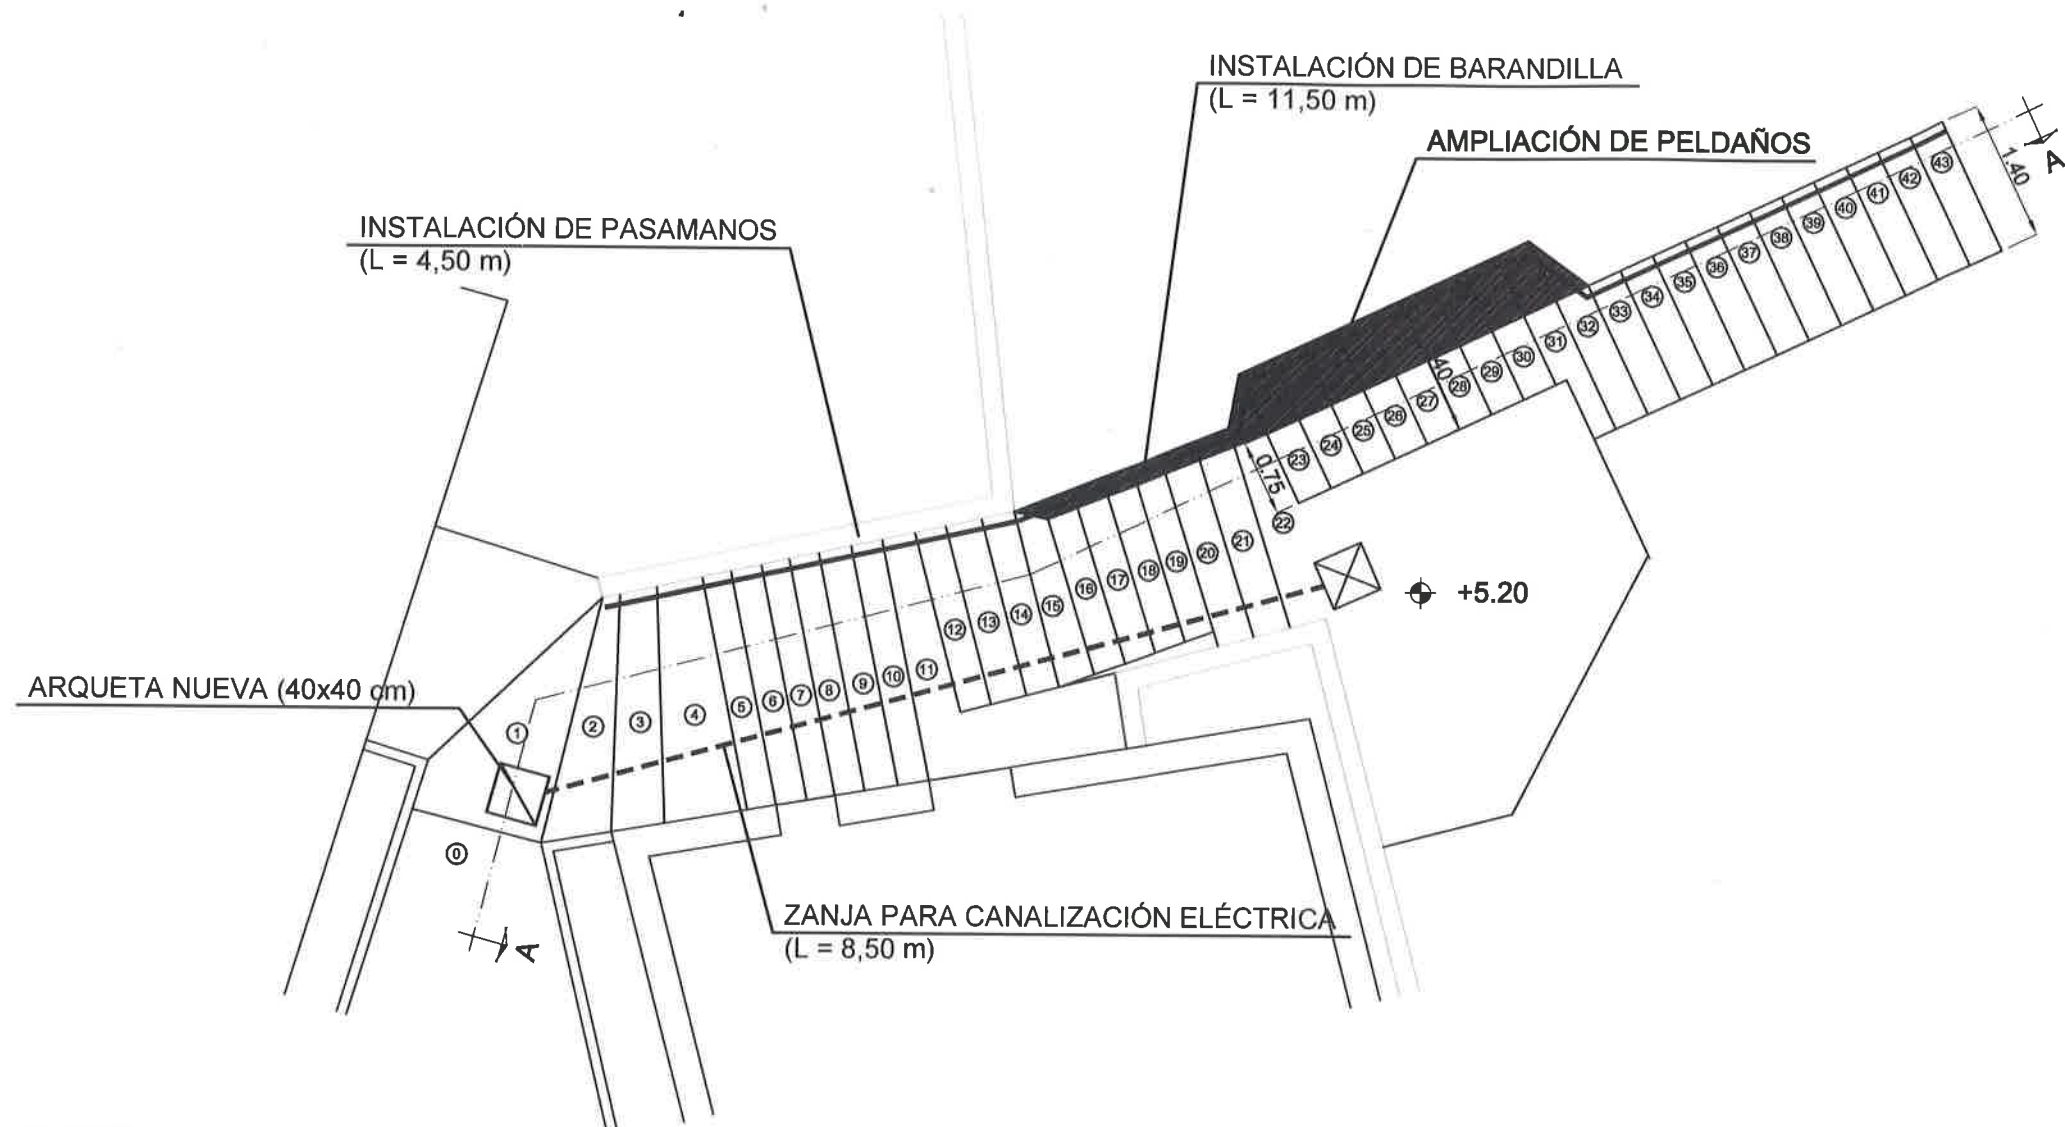

PLANTA

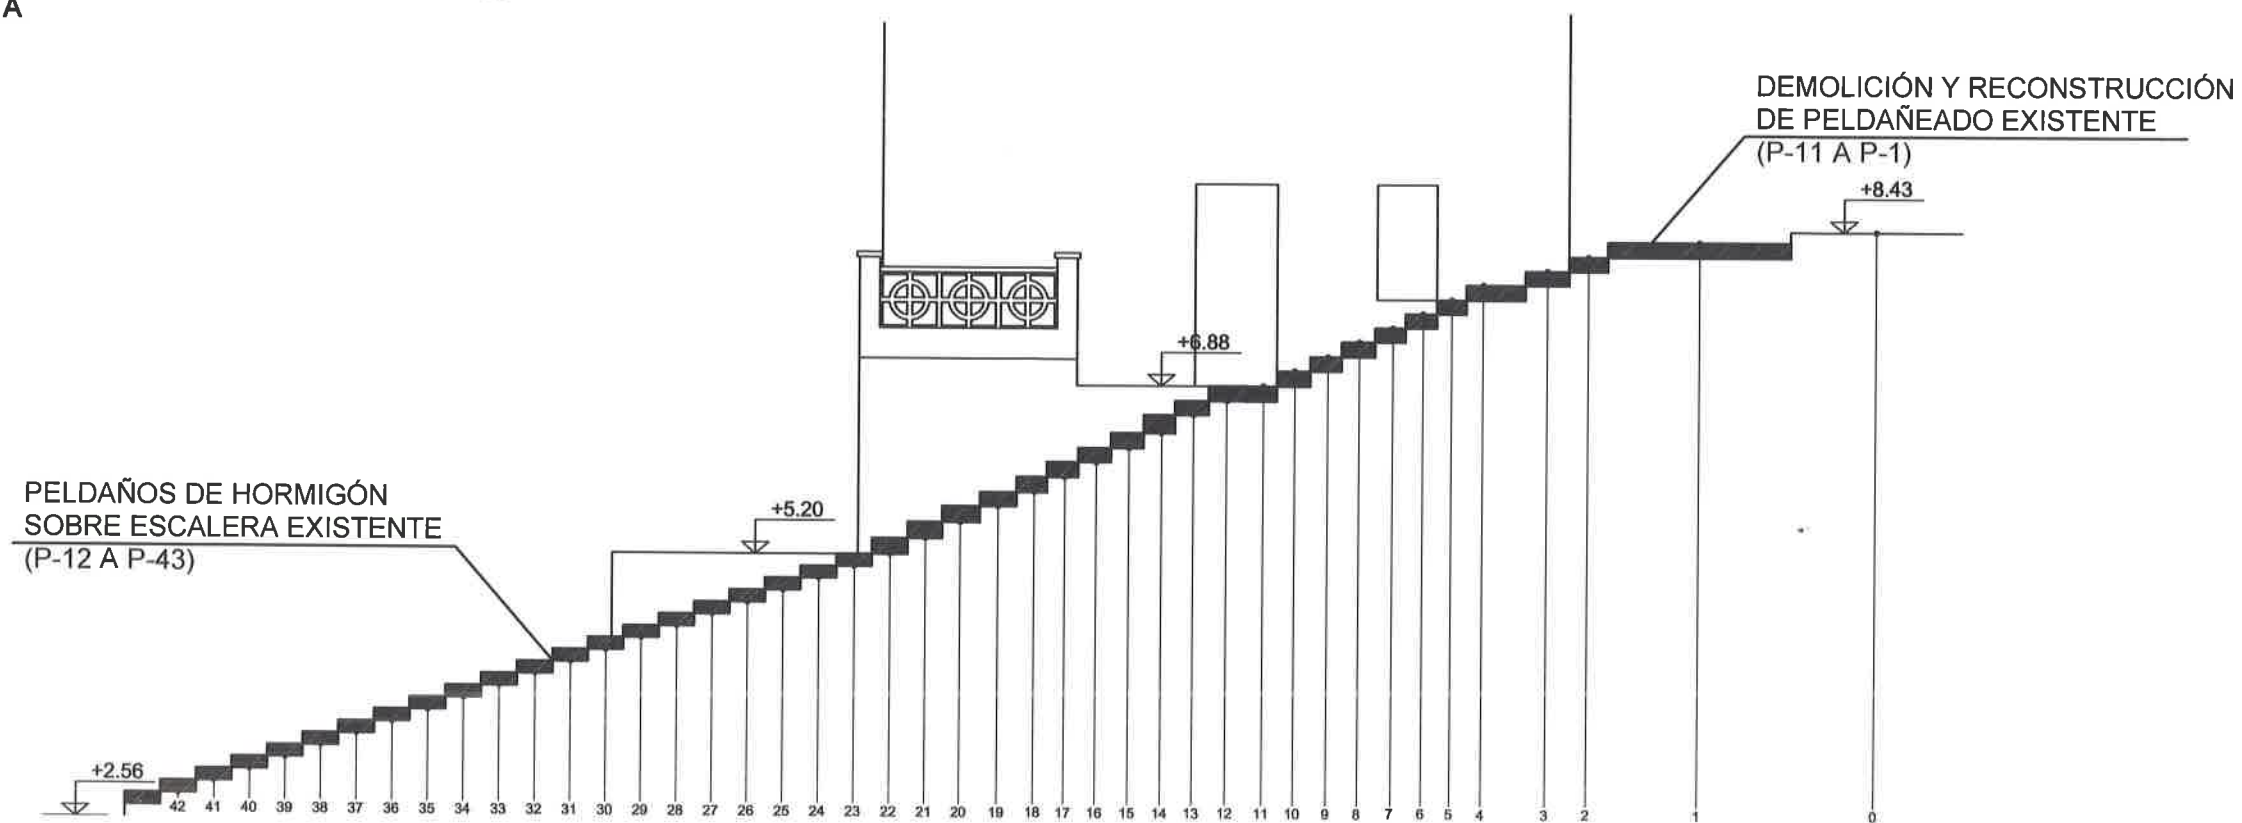

SECCIÓN LONGITUDINAL A-A