

PARQUE EÓLICO VERDIGUEIRO

Tineo y Villayón.

“Parque Eólico Verdigueiro, S.L.”

PARQUE EÓLICO VERDIGUEIRO

Expediente PE-120

DOCUMENTO TÉCNICO Y ANEJO DE AFECCIONES

(adjunto a la solicitud de declaración de utilidad pública)

Al objeto de dar cumplimiento a lo establecido en la Sección 2ª del Capítulo V del Real Decreto 1955/2000, de 1 de diciembre, por el que se regulan las actividades de transporte, distribución, comercialización, suministro y procedimientos de autorización de instalaciones de energía eléctrica, en relación con la solicitud de declaración de utilidad pública presentada por esta Sociedad, se elabora el presente documento que contiene la siguiente documentación:

- a) Memoria justificativa y características técnicas de la instalación.
- b) Plano de situación general, a escala mínima 1:50.000.
- c) Planos de planta, con identificación de fincas según proyecto y situación de los aerogeneradores, plataformas, vientos, líneas eléctricas y viales.
- d) Relación de Administraciones públicas afectadas.
- e) Relación concreta e individualizada los bienes y/o derechos que se consideran de necesaria expropiación.

a) MEMORIA JUSTIFICATIVA Y CARACTERÍSTICAS TÉCNICAS DE LA INSTALACIÓN.

La Sociedad "Parque Eólico Verdigueiro, S.L." es titular de la autorización administrativa de construcción del parque eólico "Verdigueiro" (modificado) otorgada por Resolución de 11 de diciembre de 2020 de la Consejería de Industria, Empleo y Promoción Económica del Principado de Asturias (número de expediente PE-120).



El parque eólico "VERDIGUEIRO", a ubicar en Pico Verdigueiro, Pico Sarnoso y Pico Mancebón - TINEO y VILLAYÓN, tiene las siguientes características:

Parque eólico "VERDIGUEIRO" formado por 14 aerogeneradores del fabricante Siemens Gamesa, de 2.625 kW de potencia cada uno con centro de transformación de 2.910 kVA y relación de 0,69/30 kV. En el interior de cada aerogenerador existe un transformador de potencia que eleva la tensión de generación a 30 kV, siendo ésta la tensión de las líneas de la red de distribución que interconecta todos los aerogeneradores entre sí y con la subestación de elevadora. Tres líneas subterráneas en alta tensión a 30 kV de interconexión entre los aerogeneradores y la subestación 30/132 kV, construida en el parque eólico, de tipo encapsulado, con edificio para las cabinas eléctricas y resto de instalaciones de interior, control y servicios del parque, dotada con un transformador de potencia de 44/55 MVA para su conexión, mediante pórtico y un vano destensado, a la línea eléctrica de 132 kV Eje de El Palo, ya existente.

Las coordenadas UTM de los 14 aerogeneradores son las siguientes:

COORDENADAS UTM ETRS89, Huso 29N		
Aerogenerador	X	Y
VER01	689.293	4.803.811
VER02	689.293	4.804.247
VER03	688.918	4.804.393
VER04	689.375	4.804.497
VER05	689.426	4.804.820
VER06	689.535	4.805.114
VER07	689.693	4.805.385
VER08	689.967	4.805.545
VER09	689.882	4.805.931
VER10	689.919	4.806.245
VER11	690.041	4.806.536
VER12	690.168	4.806.789
VER13	690.536	4.807.128
VER14	690.239	4.807.262

b) PLANO DE SITUACIÓN GENERAL. Escala 1:20.979.

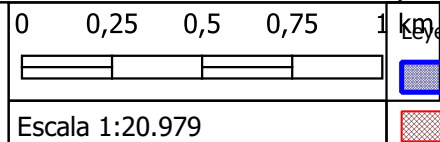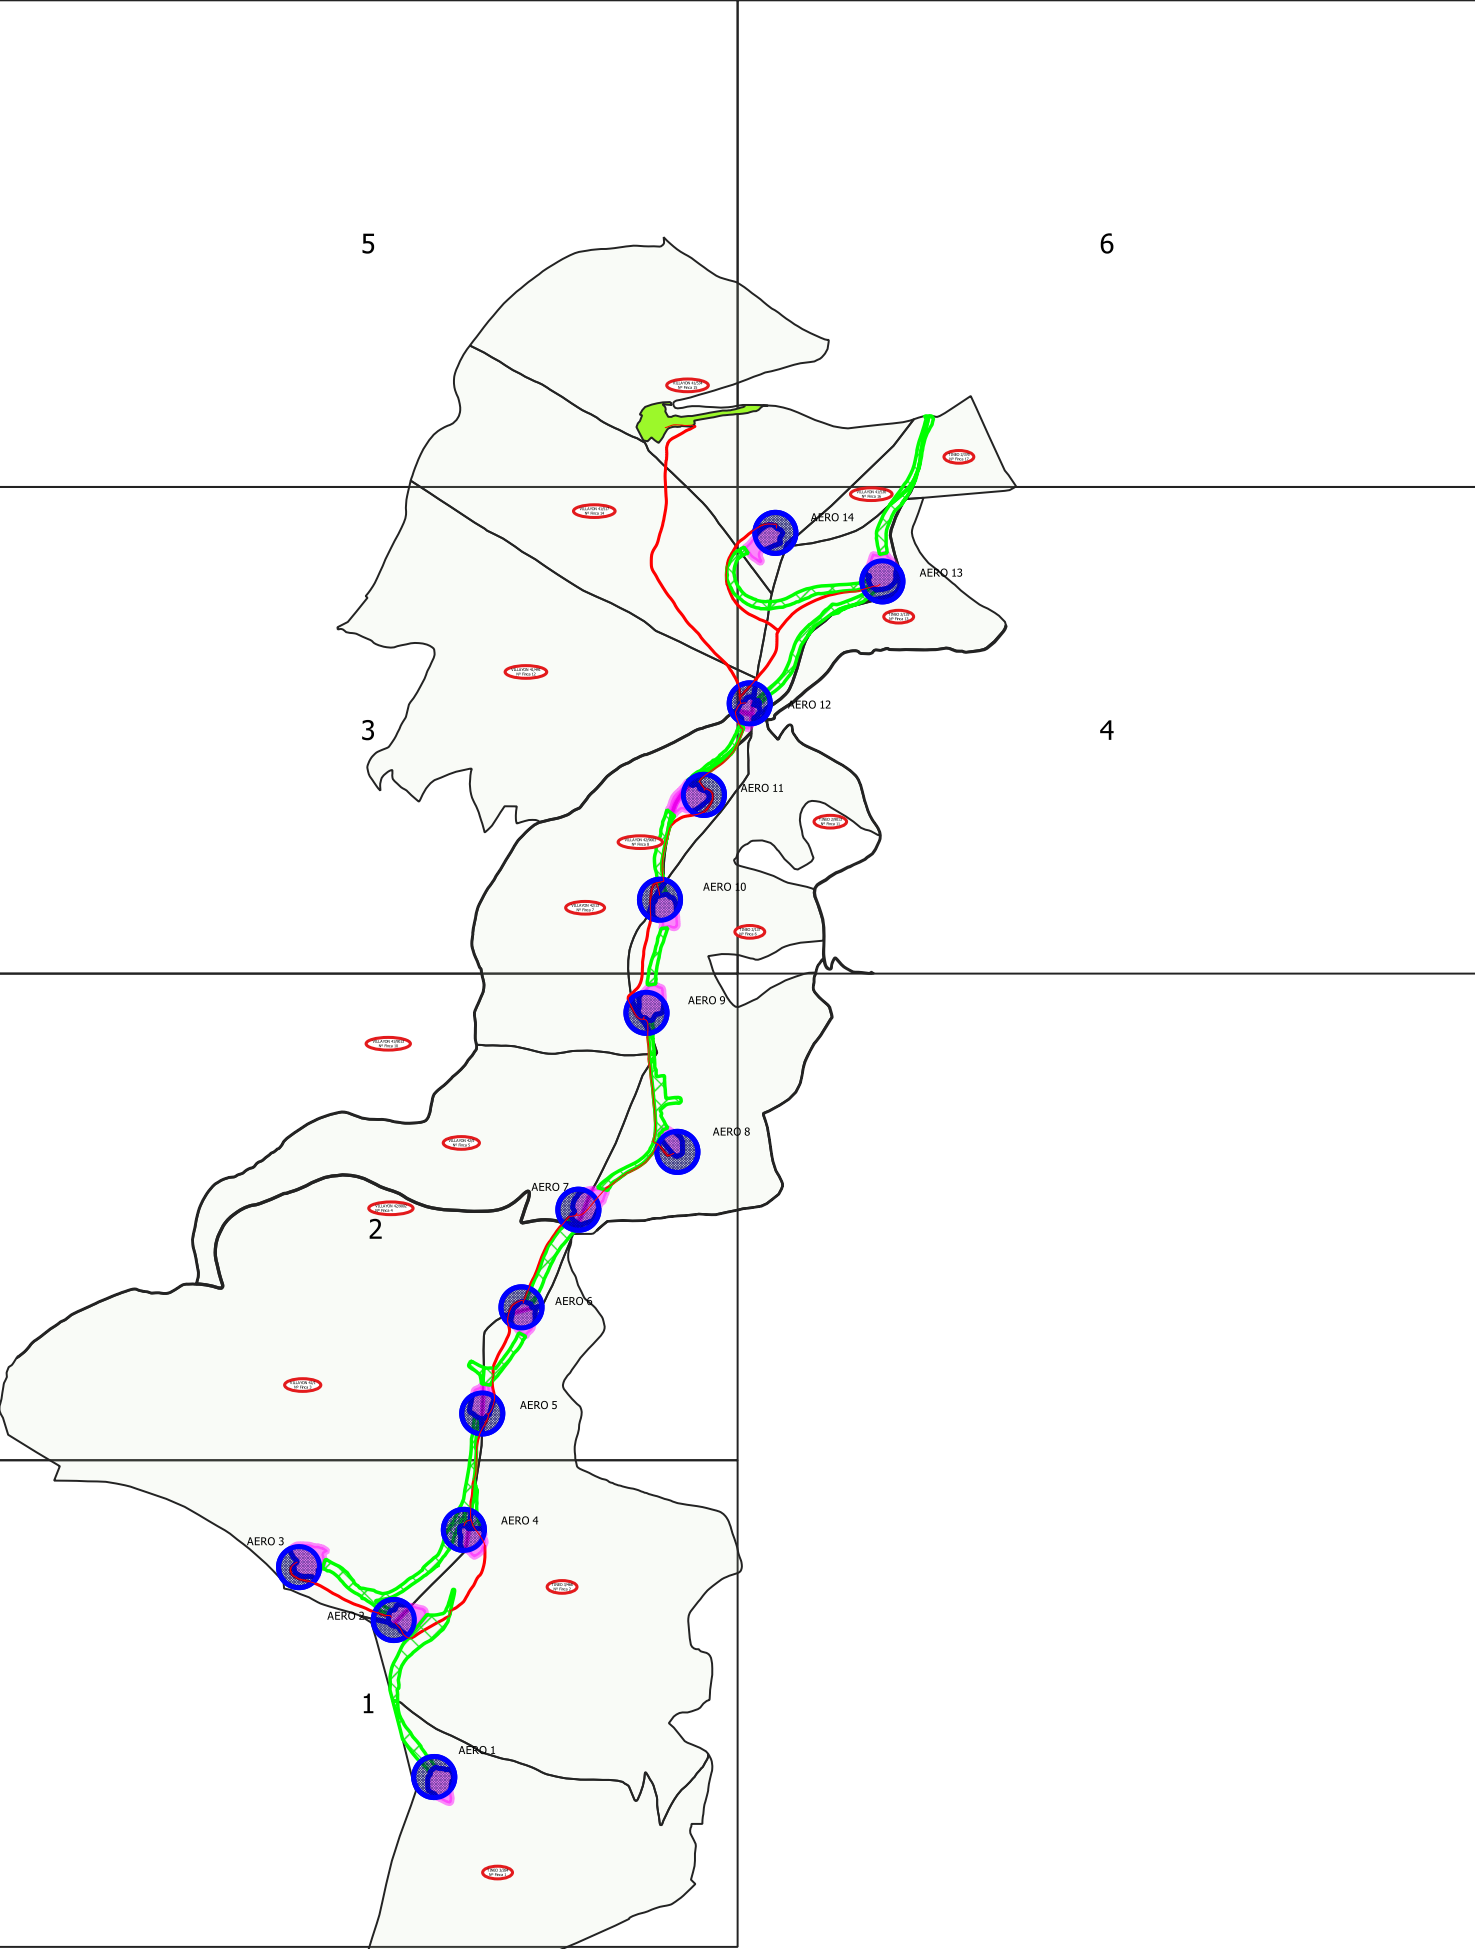


Leyenda Afecciones			
	Seridumbre de vuelo		Servidumbre de vial
	Servidumbre de la LMTS		Plataforma y cimentación
	Subestación		

Leyenda otros
Parcela

Proyecto:

PARQUE EÓLICO VERDIGUEIRO

b) PLANOS PARCELARIOS DE PLANTA.

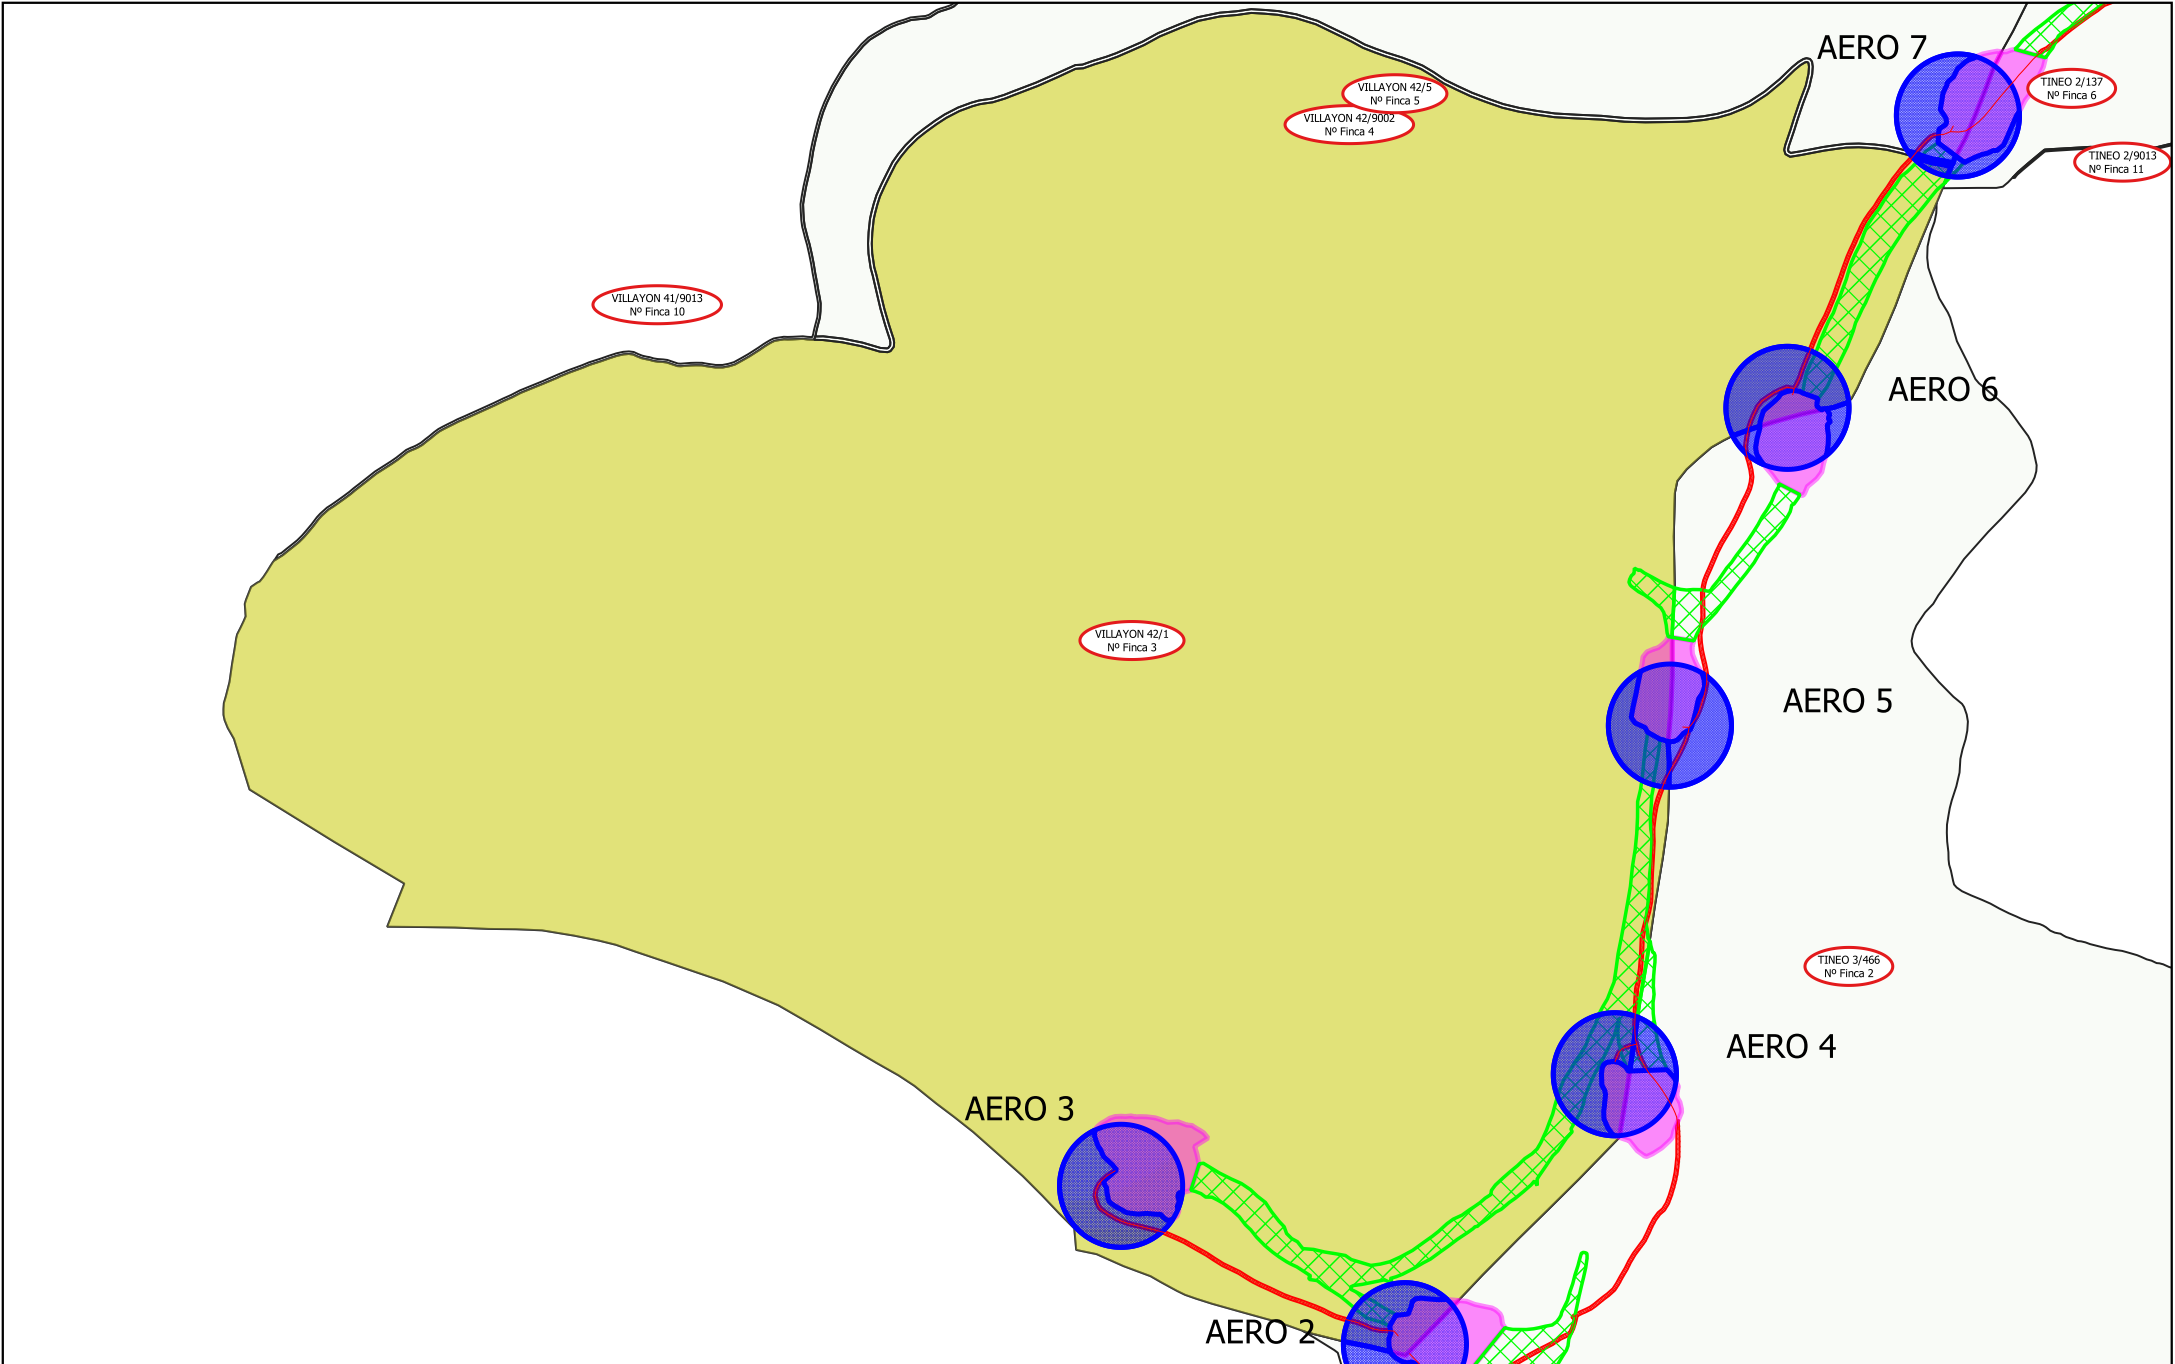


Escala 1:7.000	Leyenda Afecciones Serv. vuelo Serv. LMTS Subestación Leyenda otros Serv. vial Parcela Plataforma y cimentación	Ficha para la declaración de utilidad pública PARQUE EÓLICO VERDIGUEIRO	Provincia	Principado de Asturias	Afecciones Aerogenerador			Otras Afecciones		
			Ayuntamiento	VILLAYON	Número	Plataforma y ciment. (m2)	Vuelo (m2)	Viales (m2)	Zanjas (m2)	Subestación (m2)
			Polígono	42						
			Parcela	1						
			2,3,4,5,6,7	13.649,06	21.706,58	25.160,95	2.747,73	0,00		

	Ficha para la declaración de utilidad pública PARQUE EÓLICO VERDIGUEIRO	Provincia	Principado de Asturias
		Ayuntamiento	VILLAYON
		Polígono	42
		Parcela	1

RELACIÓN DE TITULARES

Titular
GARCIA GARCIA AURELIO
ANTOMIL PEREZ JOSE
RODRIGUEZ GONZALEZ JOSE
MAGADAN FERNANDEZ HEREDEROS DE MARIA DOLORES
GARCIA PEREZ LONGINA
MENDEZ BUENO ALFREDO
SANTIAGO FERNANDEZ HEREDEROS DE JESUS
PEREZ FERNANDEZ JOSE
SUAREZ CASTAÑO MANUEL
PEREZ SUAREZ HEREDEROS DE MANUEL
PEREZ FERNANDEZ HEREDEROS DE ALFREDO
SUAREZ SUAREZ EUGENIO
RODRIGUEZ RICO HEREDEROS DE JOSE MARIA ALFREDO
PEREZ FERNANDEZ HIGINIO

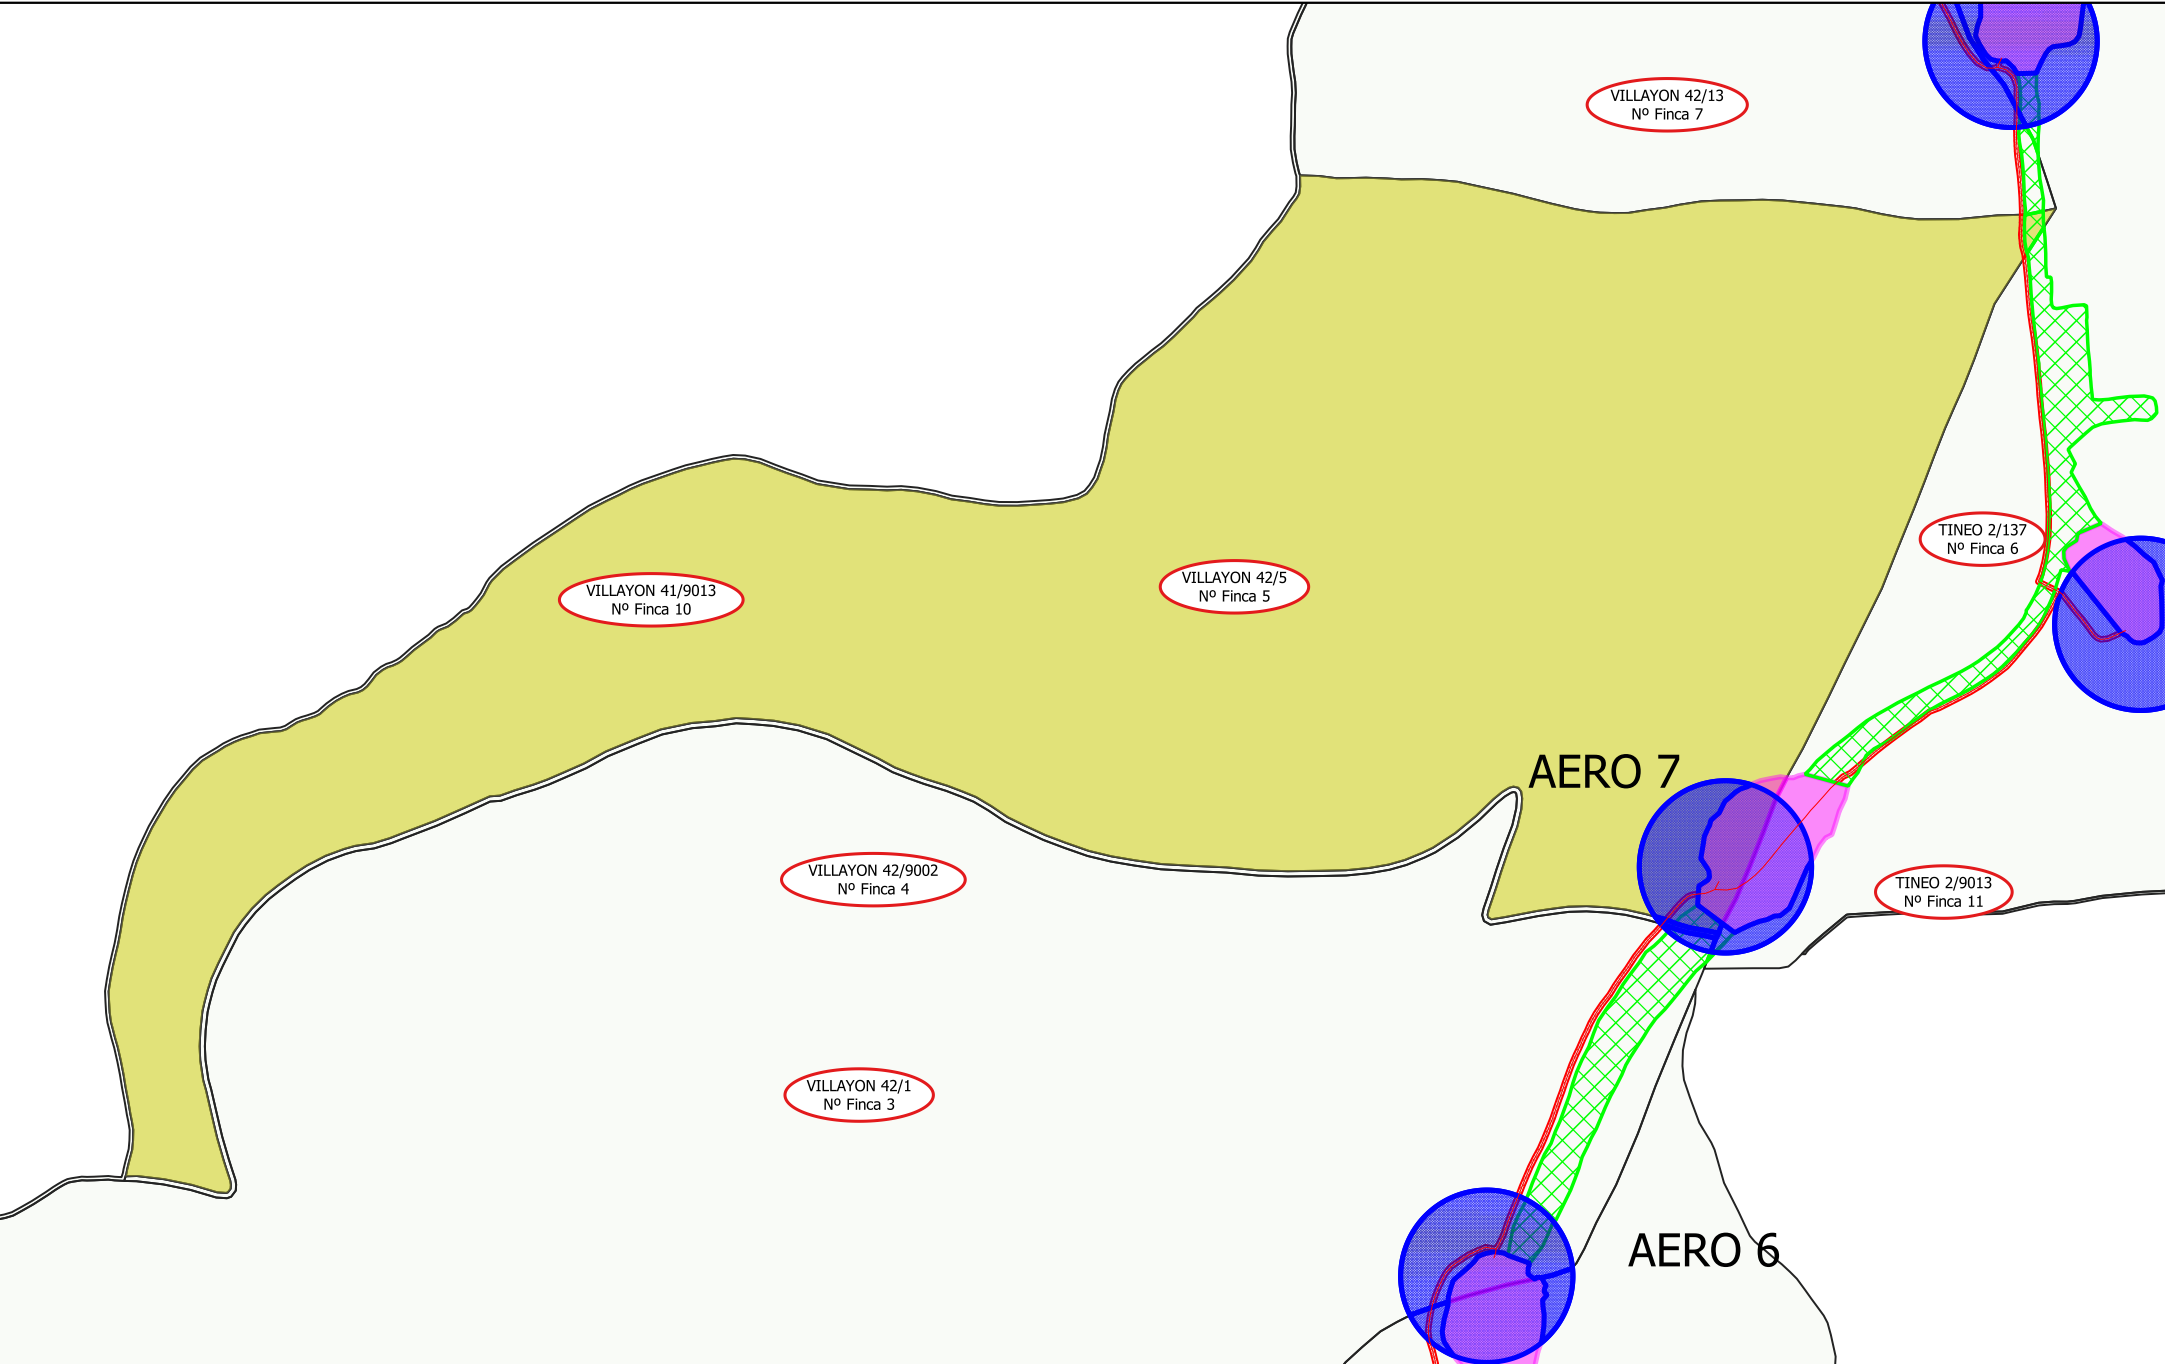


Escala 1:5.000 	Legenda Afecciones Serv. vuelo Serv. LMTS Subestación Serv. vial Plataforma y cimentación	Legenda otros Parcela
---	--	-------------------------------------

	Ficha para la declaración de utilidad pública PARQUE EÓLICO VERDIGUEIRO	Provincia	Principado de Asturias
		Ayuntamiento	VILLAYON
		Polígono	42
		Parcela	5

RELACIÓN DE TITULARES

Titular
GARCIA GARCIA AURELIO
ANTOMIL PEREZ JOSE
RODRIGUEZ GONZALEZ JOSE
MAGADAN FERNANDEZ HEREDEROS DE MARIA DOLORES
GARCIA PEREZ LONGINA
MENDEZ BUENO ALFREDO
SANTIAGO FERNANDEZ HEREDEROS DE JESUS
PEREZ FERNANDEZ JOSE
SUAREZ CASTAÑO MANUEL
PEREZ SUAREZ HEREDEROS DE MANUEL
PEREZ FERNANDEZ HEREDEROS DE ALFREDO
SUAREZ SUAREZ EUGENIO
RODRIGUEZ RICO HEREDEROS DE JOSE MARIA ALFREDO
PEREZ FERNANDEZ HIGINIO

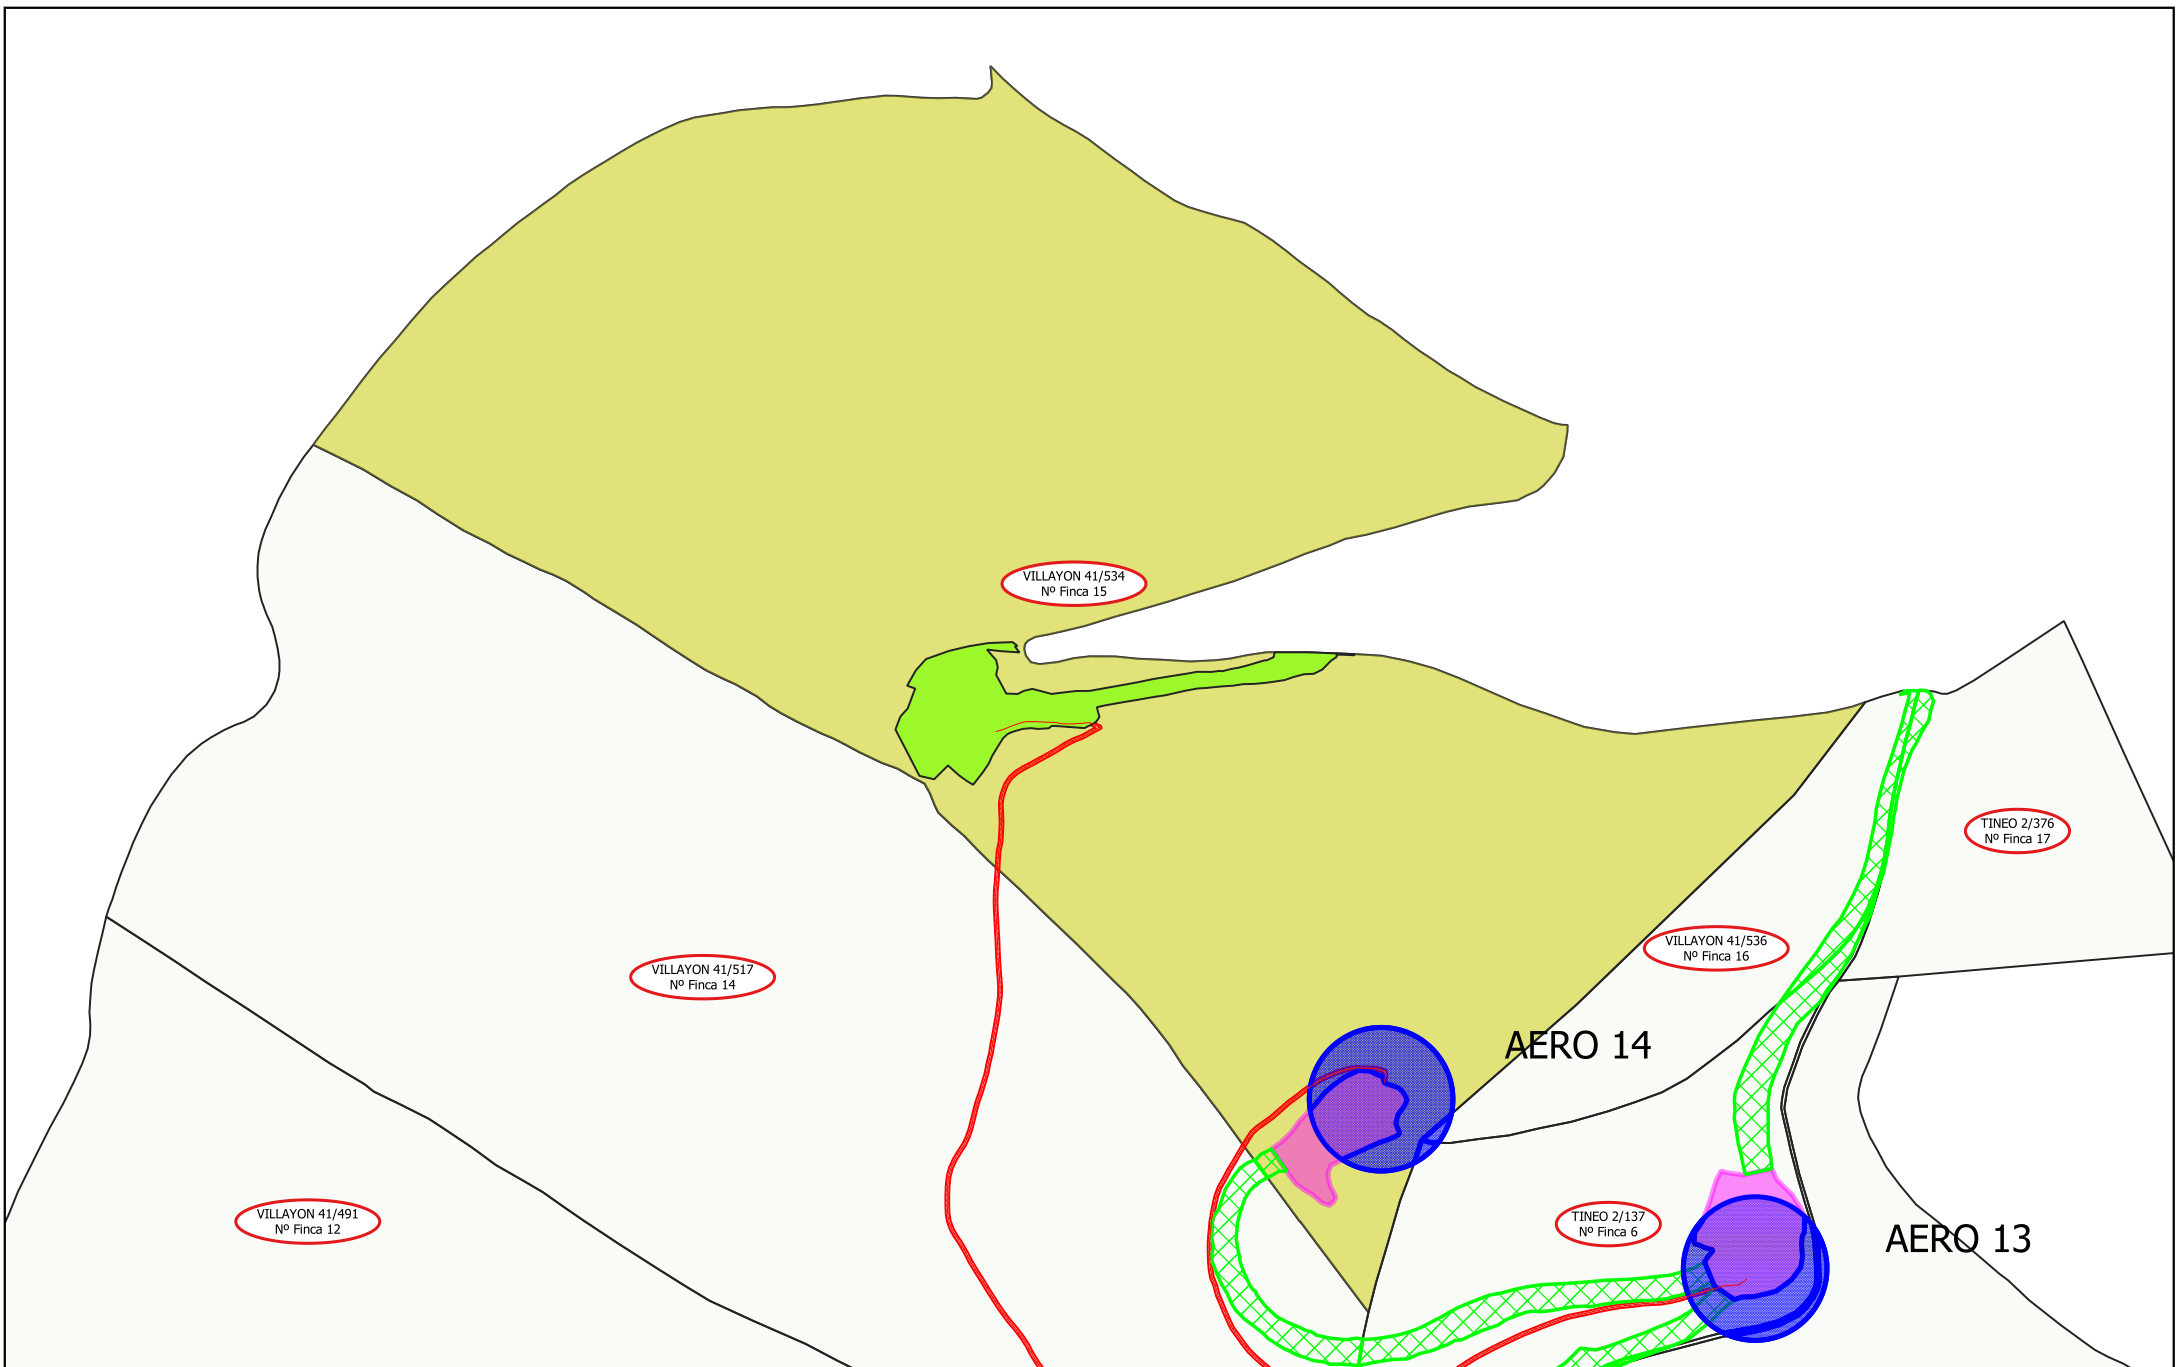


Escala 1:6.000	Leyenda Afecciones Serv. vuelo Serv. LMTS Subestación Serv. vial Plataforma y cimentación	Leyenda otros Parcela	Ficha para la declaración de utilidad pública PARQUE EÓLICO VERDIGUEIRO	Provincia	Principado de Asturias	Afecciones Aerogenerador			Otras Afecciones		
				Ayuntamiento	VILLAYON	Número	Plataforma y ciment. (m2)	Vuelo (m2)	Viales (m2)	Zanjas (m2)	Subestación (m2)
				Polígono	41						
				Parcela	534	14	5.540,62	6.304,00	297,44	911,66	12.115,85

	Ficha para la declaración de utilidad pública PARQUE EÓLICO VERDIGUEIRO	Provincia	Principado de Asturias
		Ayuntamiento	VILLAYON
		Polígono	41
		Parcela	534

RELACIÓN DE TITULARES

Titular
DIAZ FLORENTINO DE CARCOBAS
LOPEZ HERMINIO DE CARCOBAS
FERNANDEZ GONZALEZ HEREDEROS DE ELVIRA
FERNANDEZ LOPEZ JOSE CARLOS HORACIO

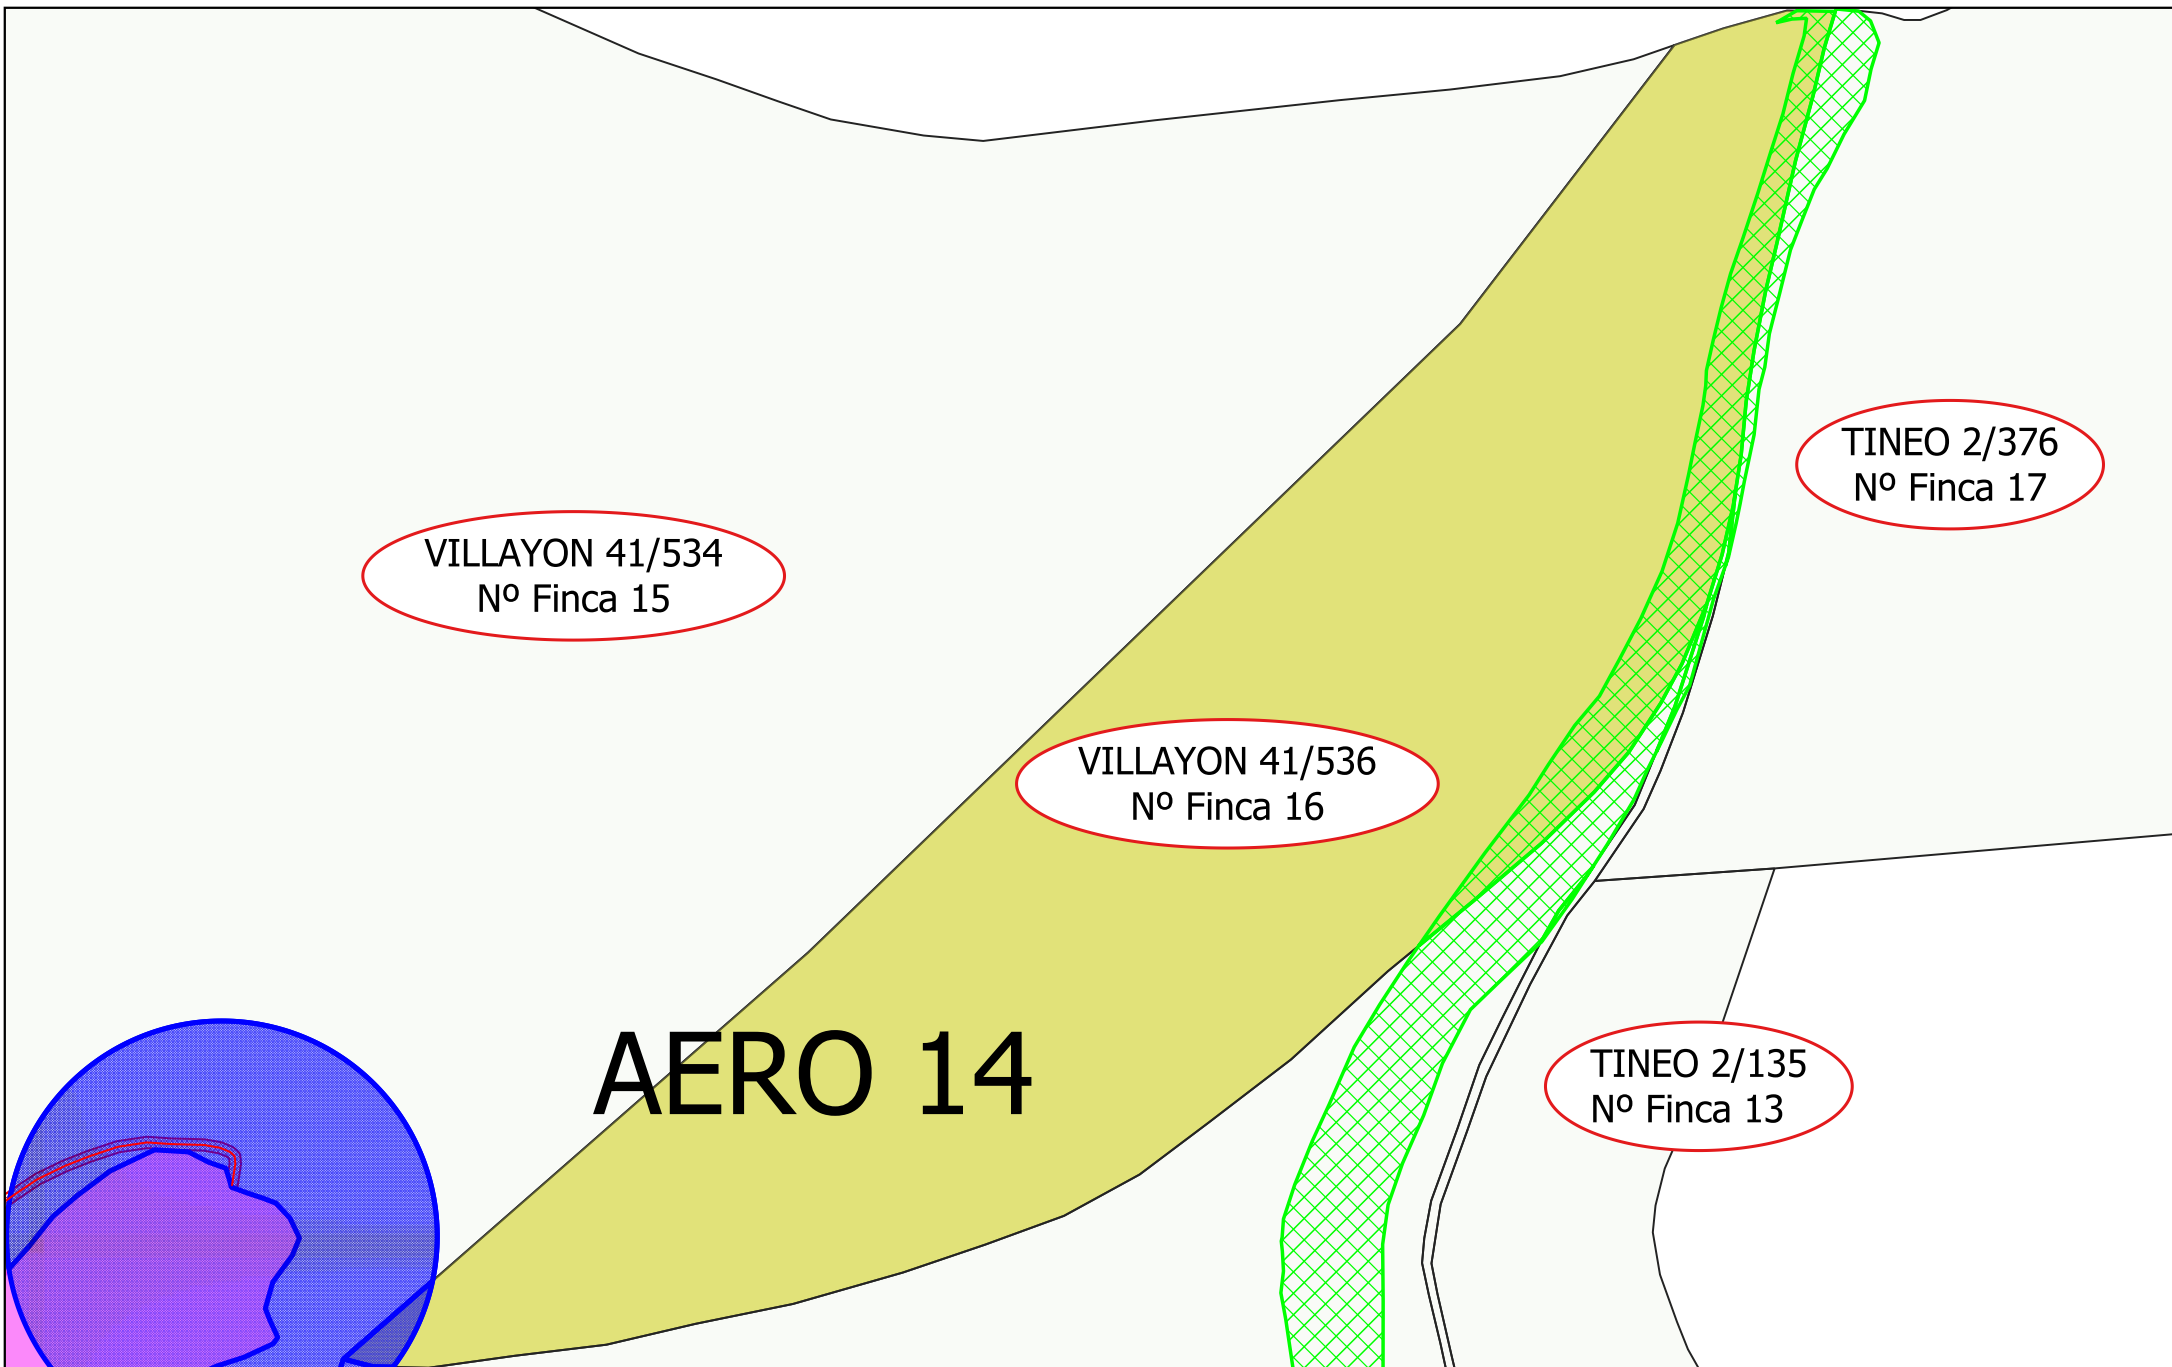

Escala 1:2.000	Leyenda Afecciones Serv. vuelo Serv. vial Serv. LMTS Subestación Leyenda otros Parcela Plataforma y cimentación	Ficha para la declaración de utilidad pública PARQUE EÓLICO VERDIGUEIRO	Provincia	Principado de Asturias	Afecciones Aerogenerador			Otras Afecciones		
			Ayuntamiento	VILLAYON	Número	Plataforma y ciment. (m2)	Vuelo (m2)	Viales (m2)	Zanjas (m2)	Subestación (m2)
Polígono			41	14	0,00	189,19	2.895,81	0,00	0,00	
Parcela			536							

	Ficha para la declaración de utilidad pública PARQUE EÓLICO VERDIGUEIRO	Provincia	Principado de Asturias
		Ayuntamiento	VILLAYON
		Polígono	41
		Parcela	536

RELACIÓN DE TITULARES

Titular
ANTON MAYO MANUEL
GAMONAL FERNANDEZ JOSE
LOPEZ HERMINIO DE CARCOBAS
DIAZ FLORENTINO DE CARCOBAS
GARCÍA GARCIA HEREDEROS DE LEOPOLDINA
BUENO FERNANDEZ ALEJANDRO
GARCIA SUAREZ HEREDEROS DE MIGUEL
FERNANDEZ LOPEZ HEREDEROS DE ELADIO
DIAZ SUAREZ MARIA
GARCIA SUAREZ HEREDEROS DE ESTHER
FERNANDEZ ANTON MANUEL
SUAREZ SUAREZ ANGELES MARIA
FERNANDEZ LOPEZ JOSE CARLOS HORACIO
FERNANDEZ GONZALEZ HEREDEROS DE ELVIRA

d) RELACIÓN DE ADMINISTRACIONES PÚBLICAS AFECTADAS.

Administración pública afectada	Bien de uso o servicio público afectado	Referencia catastral
Ayuntamiento de Villayón	Camino de servicio	33077A042090020000EU
Ayuntamiento de Villayón	Camino de servicio	33077A042090010000EZ
Ayuntamiento de Villayón	Camino de servicio	33077A041090130000EK
Ayuntamiento de Tineo	Camino a Pico Sarnos.	33073A002090130000PR

e) RELACIÓN CONCRETA E INDIVIDUALIZADA LOS BIENES Y/O DERECHOS QUE SE CONSIDERAN DE NECESARIA EXPROPIACIÓN.

				AFECCIONES						
				TITULARES	Aerogenerador			Subestación (m²)	Viales	Zanjas
Ayuntamiento	Nº FINCA	POL	PARC	NOMBRE Y APELLIDOS	Nº	Plataforma y cimentación (m²)	Vuelo (m²)		Superficie (m²)	Superficie (m²)
VILLAYÓN	3	42	1	GARCIA GARCIA AURELIO	2	1.727,81	2.760,48		2.747,73	25.160,95
				ANTOMIL PEREZ JOSE	3	7.105,35	5.078,93			
				RODRIGUEZ GONZALEZ JOSE	4	1.277,96	5.311,73			
				MAGADAN FERNANDEZ	5	2.530,77	3.098,44			
				HEREDEROS DE MARIA DOLORES	6	1.007,18	5.215,75			
				GARCIA PEREZ LONGINA	7	241,24				
				MENDEZ BUENO ALFREDO						
				SANTIAGO FERNANDEZ HEREDEROS DE JESUS						
				PEREZ FERNANDEZ JOSE						
				SUAREZ CASTAÑO MANUEL						
				PEREZ SUAREZ HEREDEROS DE MANUEL						
				PEREZ FERNANDEZ HEREDEROS DE ALFREDO						
				SUAREZ SUAREZ EUGENIO						
				RODRIGUEZ RICO HEREDEROS DE JOSE MARIA ALFREDO						
				PEREZ FERNANDEZ HIGINIO						
TOTAL:					13.649,07	21.706,57		2.747,73	25.160,95	
VILLAYÓN	5	42	5	GARCIA GARCIA AURELIO	7	2.712,63	3.728,08		168,88	543,75
				ANTOMIL PEREZ JOSE						
				RODRIGUEZ GONZALEZ JOSE						
				MAGADAN FERNANDEZ						
				HEREDEROS DE MARIA DOLORES						
				GARCIA PEREZ LONGINA						
				MENDEZ BUENO ALFREDO						
				SANTIAGO FERNANDEZ HEREDEROS DE JESUS						
				PEREZ FERNANDEZ JOSE						
				SUAREZ CASTAÑO MANUEL						
				PEREZ SUAREZ HEREDEROS DE MANUEL						
				PEREZ FERNANDEZ HEREDEROS DE ALFREDO						
				SUAREZ SUAREZ EUGENIO						
				RODRIGUEZ RICO HEREDEROS DE JOSE MARIA ALFREDO						
				PEREZ FERNANDEZ HIGINIO						
TOTAL:					2.712,63	3.728,08		168,88	543,75	
VILLAYÓN	15	41	534	DIAZ FLORENTINO DE CARCOBAS	14	5.540,62	6.304,00	12.115,85	911,66	297,44
				LOPEZ HERMINIO DE CARCOBAS						
				FERNANDEZ GONZALEZ						
				HEREDEROS DE ELVIRA						
				FERNANDEZ LOPEZ JOSE CARLOS HORACIO						
TOTAL:					5.540,62	6.304,00	12.115,85	911,66	297,44	

VILLAYÓN	16	41	536	ANTON MAYO MANUEL	14	189,19	2.895,81
				GAMONAL FERNANDEZ JOSE			
				LOPEZ HERMINIO DE CARCOBAS			
				DIAZ FLORENTINO DE CARCOBAS			
				GARCIA GARCIA HEREDEROS DE			
				LEOPOLDINA			
				BUENO FERNANDEZ ALEJANDRO			
				GARCIA SUAREZ HEREDEROS DE			
				MIGUEL			
				FERNANDEZ LOPEZ HEREDEROS DE			
				ELADIO			
				DIAZ SUAREZ MARIA			
				GARCIA SUAREZ HEREDEROS DE			
				ESTHER			
				FERNANDEZ ANTON MANUEL			
				SUAREZ SUAREZ ANGELES MARIA			
				FERNANDEZ LOPEZ JOSE CARLOS			
				HORACIO			
				FERNANDEZ GONZALEZ			
				HEREDEROS DE ELVIRA			
				TOTAL:		189,19	2.895,81