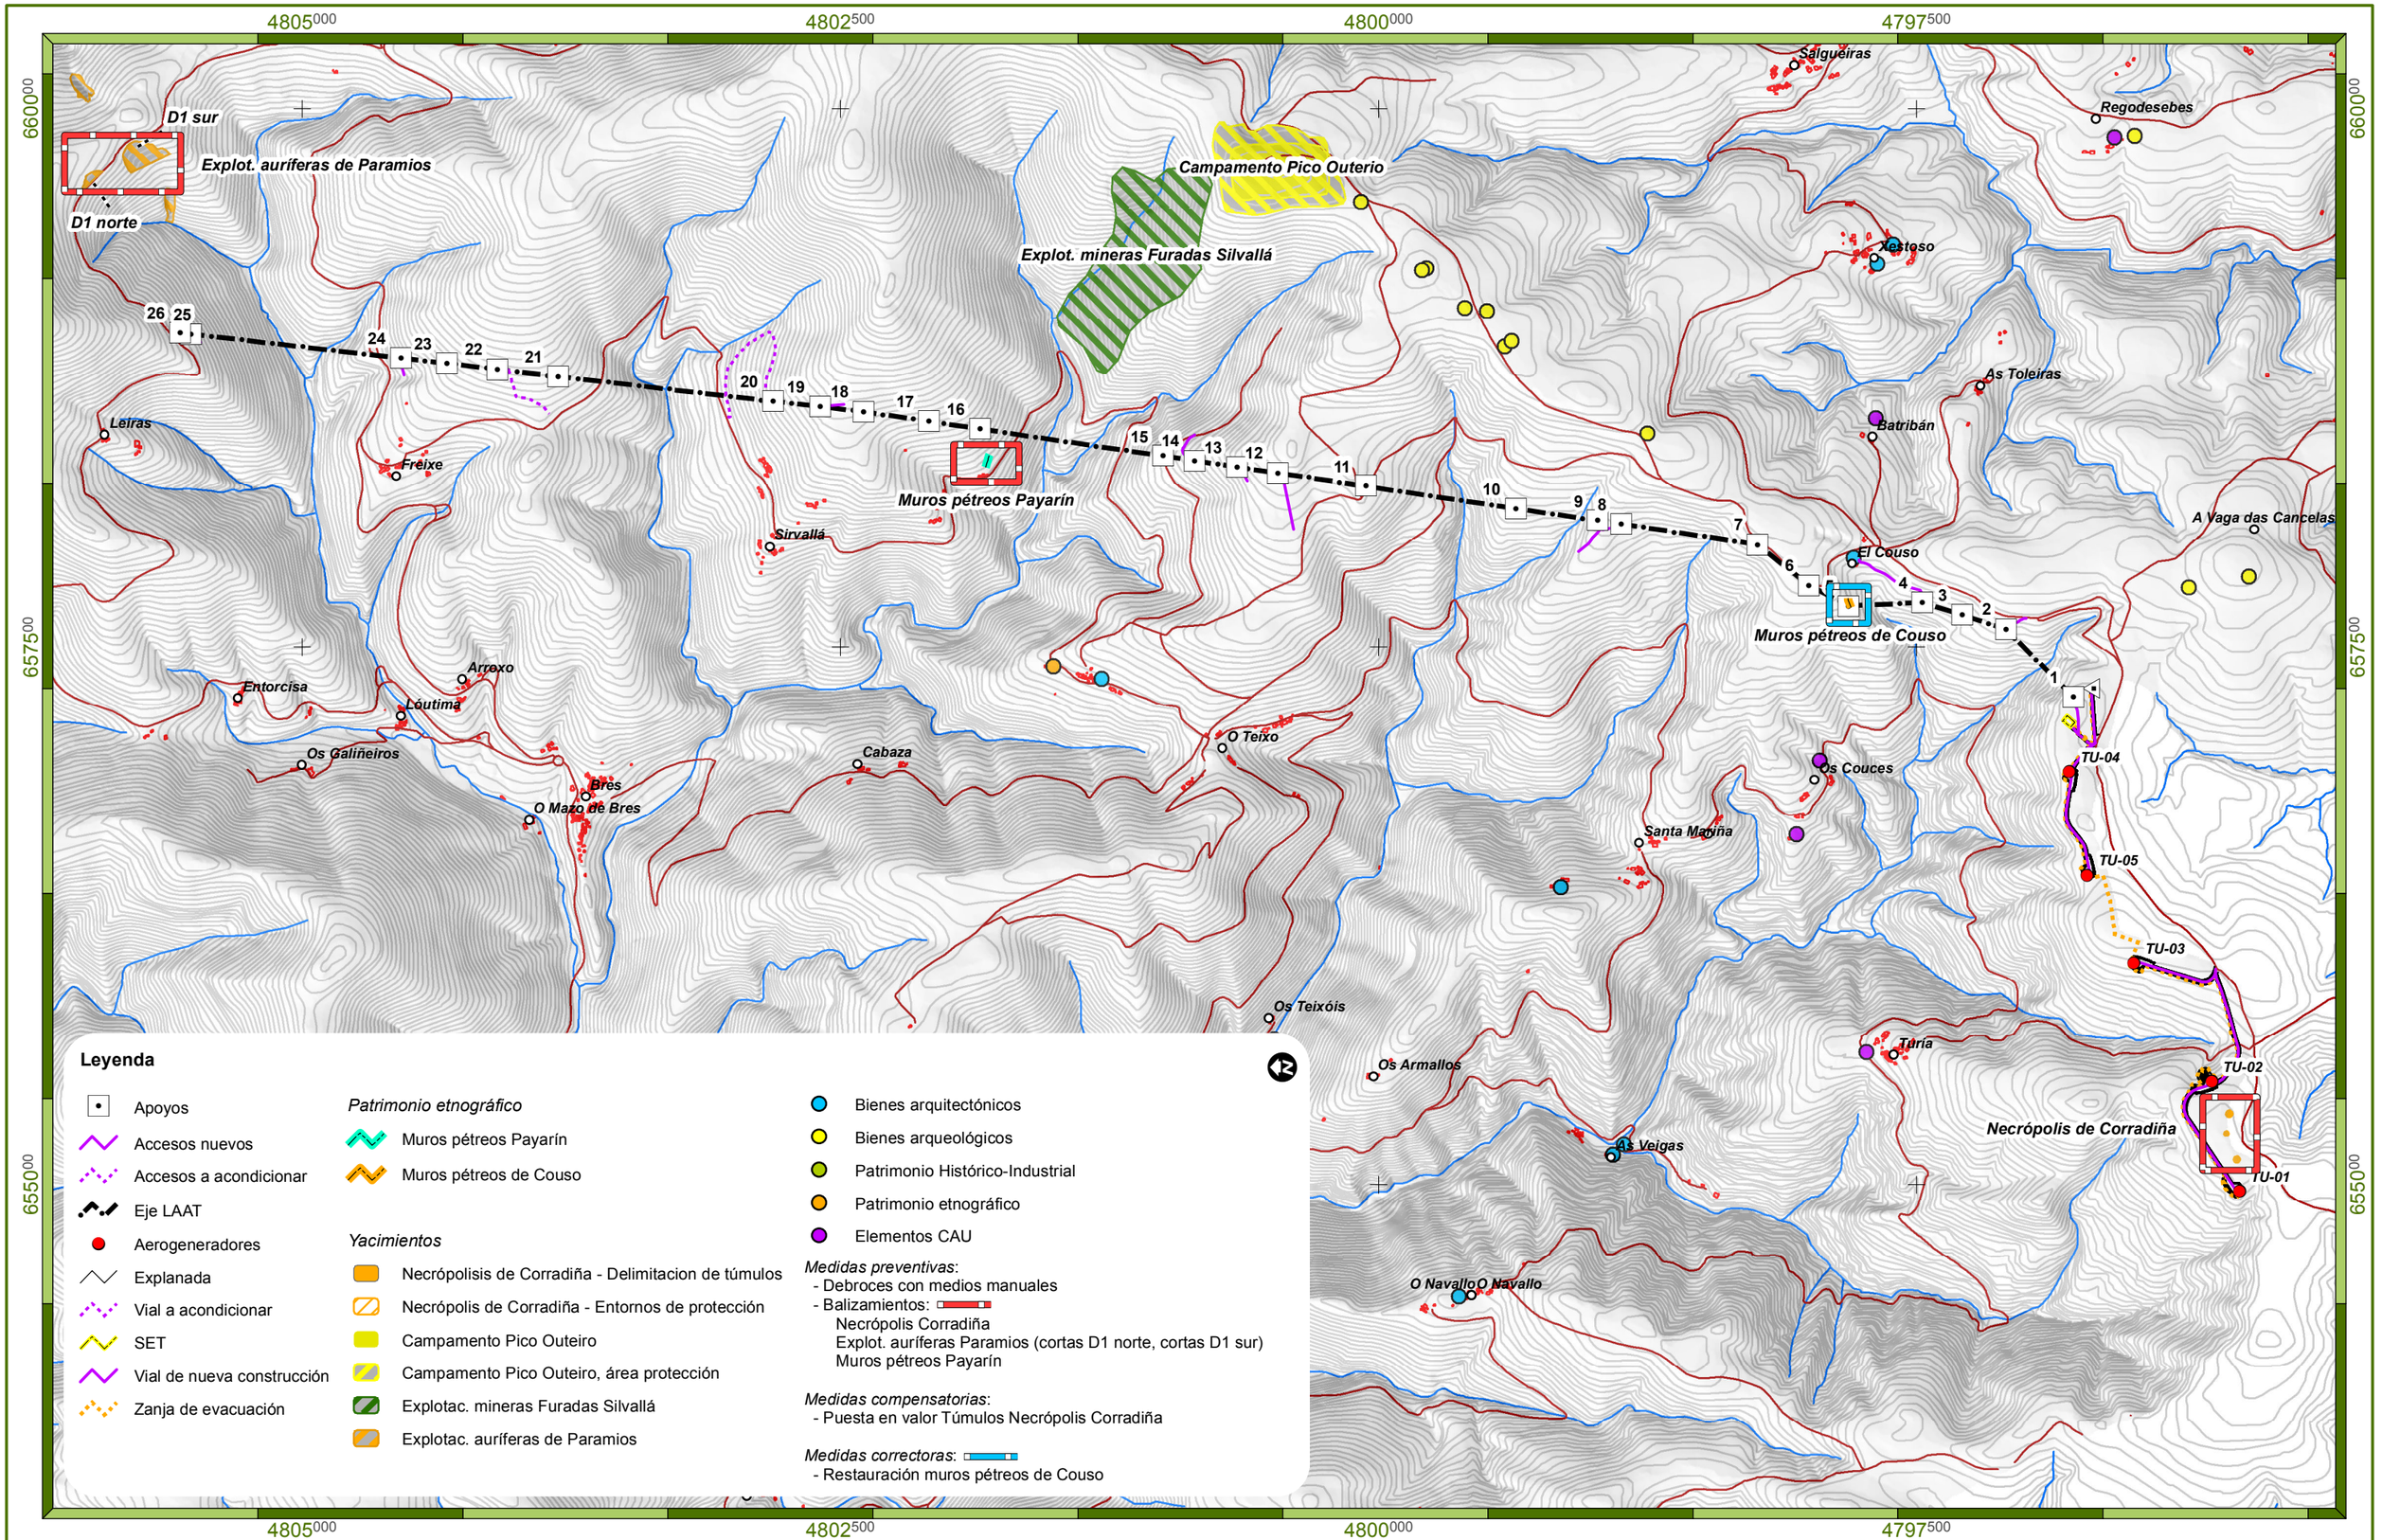

Leyenda

- Apoyos
- Accesos nuevos
- Accesos a acondicionar
- Eje LAAT
- Aerogeneradores
- Explanada
- Vial a acondicionar
- SET
- Vial de nueva construcción
- Zanja de evacuación

Patrimonio etnográfico

- Muros pétreos Payarín
- Muros pétreos de Couso

Yacimientos

- Necrópolisis de Corradiña - Delimitacion de túmulos
- Necrópolis de Corradiña - Entornos de protección
- Campamento Pico Outeiro
- Campamento Pico Outeiro, área protección
- Explotac. mineras Furadas Silvallá
- Explotac. auríferas de Paramios

- Bienes arquitectónicos
- Bienes arqueológicos
- Patrimonio Histórico-Industrial
- Patrimonio etnográfico
- Elementos CAU

Medidas preventivas:
- Debroces con medios manuales
- Balizamientos:
  Necrópolis Corradiña
  Explot. auríferas Paramios (cortas D1 norte, cortas D1 sur)
  Muros pétreos Payarín

Medidas compensatorias:
- Puesta en valor Túmulos Necrópolis Corradiña

Medidas correctoras:
- Restauración muros pétreos de Couso

Promotor	Consultora	Proyecto	Designación
capitalenergy PARQUE EÓLICO TURÍA, S.L.	TAXUS	ANEXO VI-ESTUDIO DE AFECCIONES AL PATRIMONIO CULTURAL ESTUDIO DE IMPACTO AMBIENTAL Proyecto de Instalación del Parque Eólico Turía	Medidas preventivas, compensatorias y correctoras

Autor
Jessica Rodríguez García
Lic. Cc. Ambientales

UTM Datum ETRS89 Huso 29N (Impreso en A-3)

Elaborado	J. Rdguez.	08/01/20
Revisado	E. Montes	13/01/20
Aprobado	J. Granero	14/01/20

Plano nº VI-5

Escala 1:27.000

0 250 500 m