6545^{00} 6550^{00} 6555^{00} 6560^{00} 6565^{00} 6570^{00} 6575^{00} 6580^{00}

4798^{000} 4797^{500} 4797^{000} 4796^{500} 4796^{000}

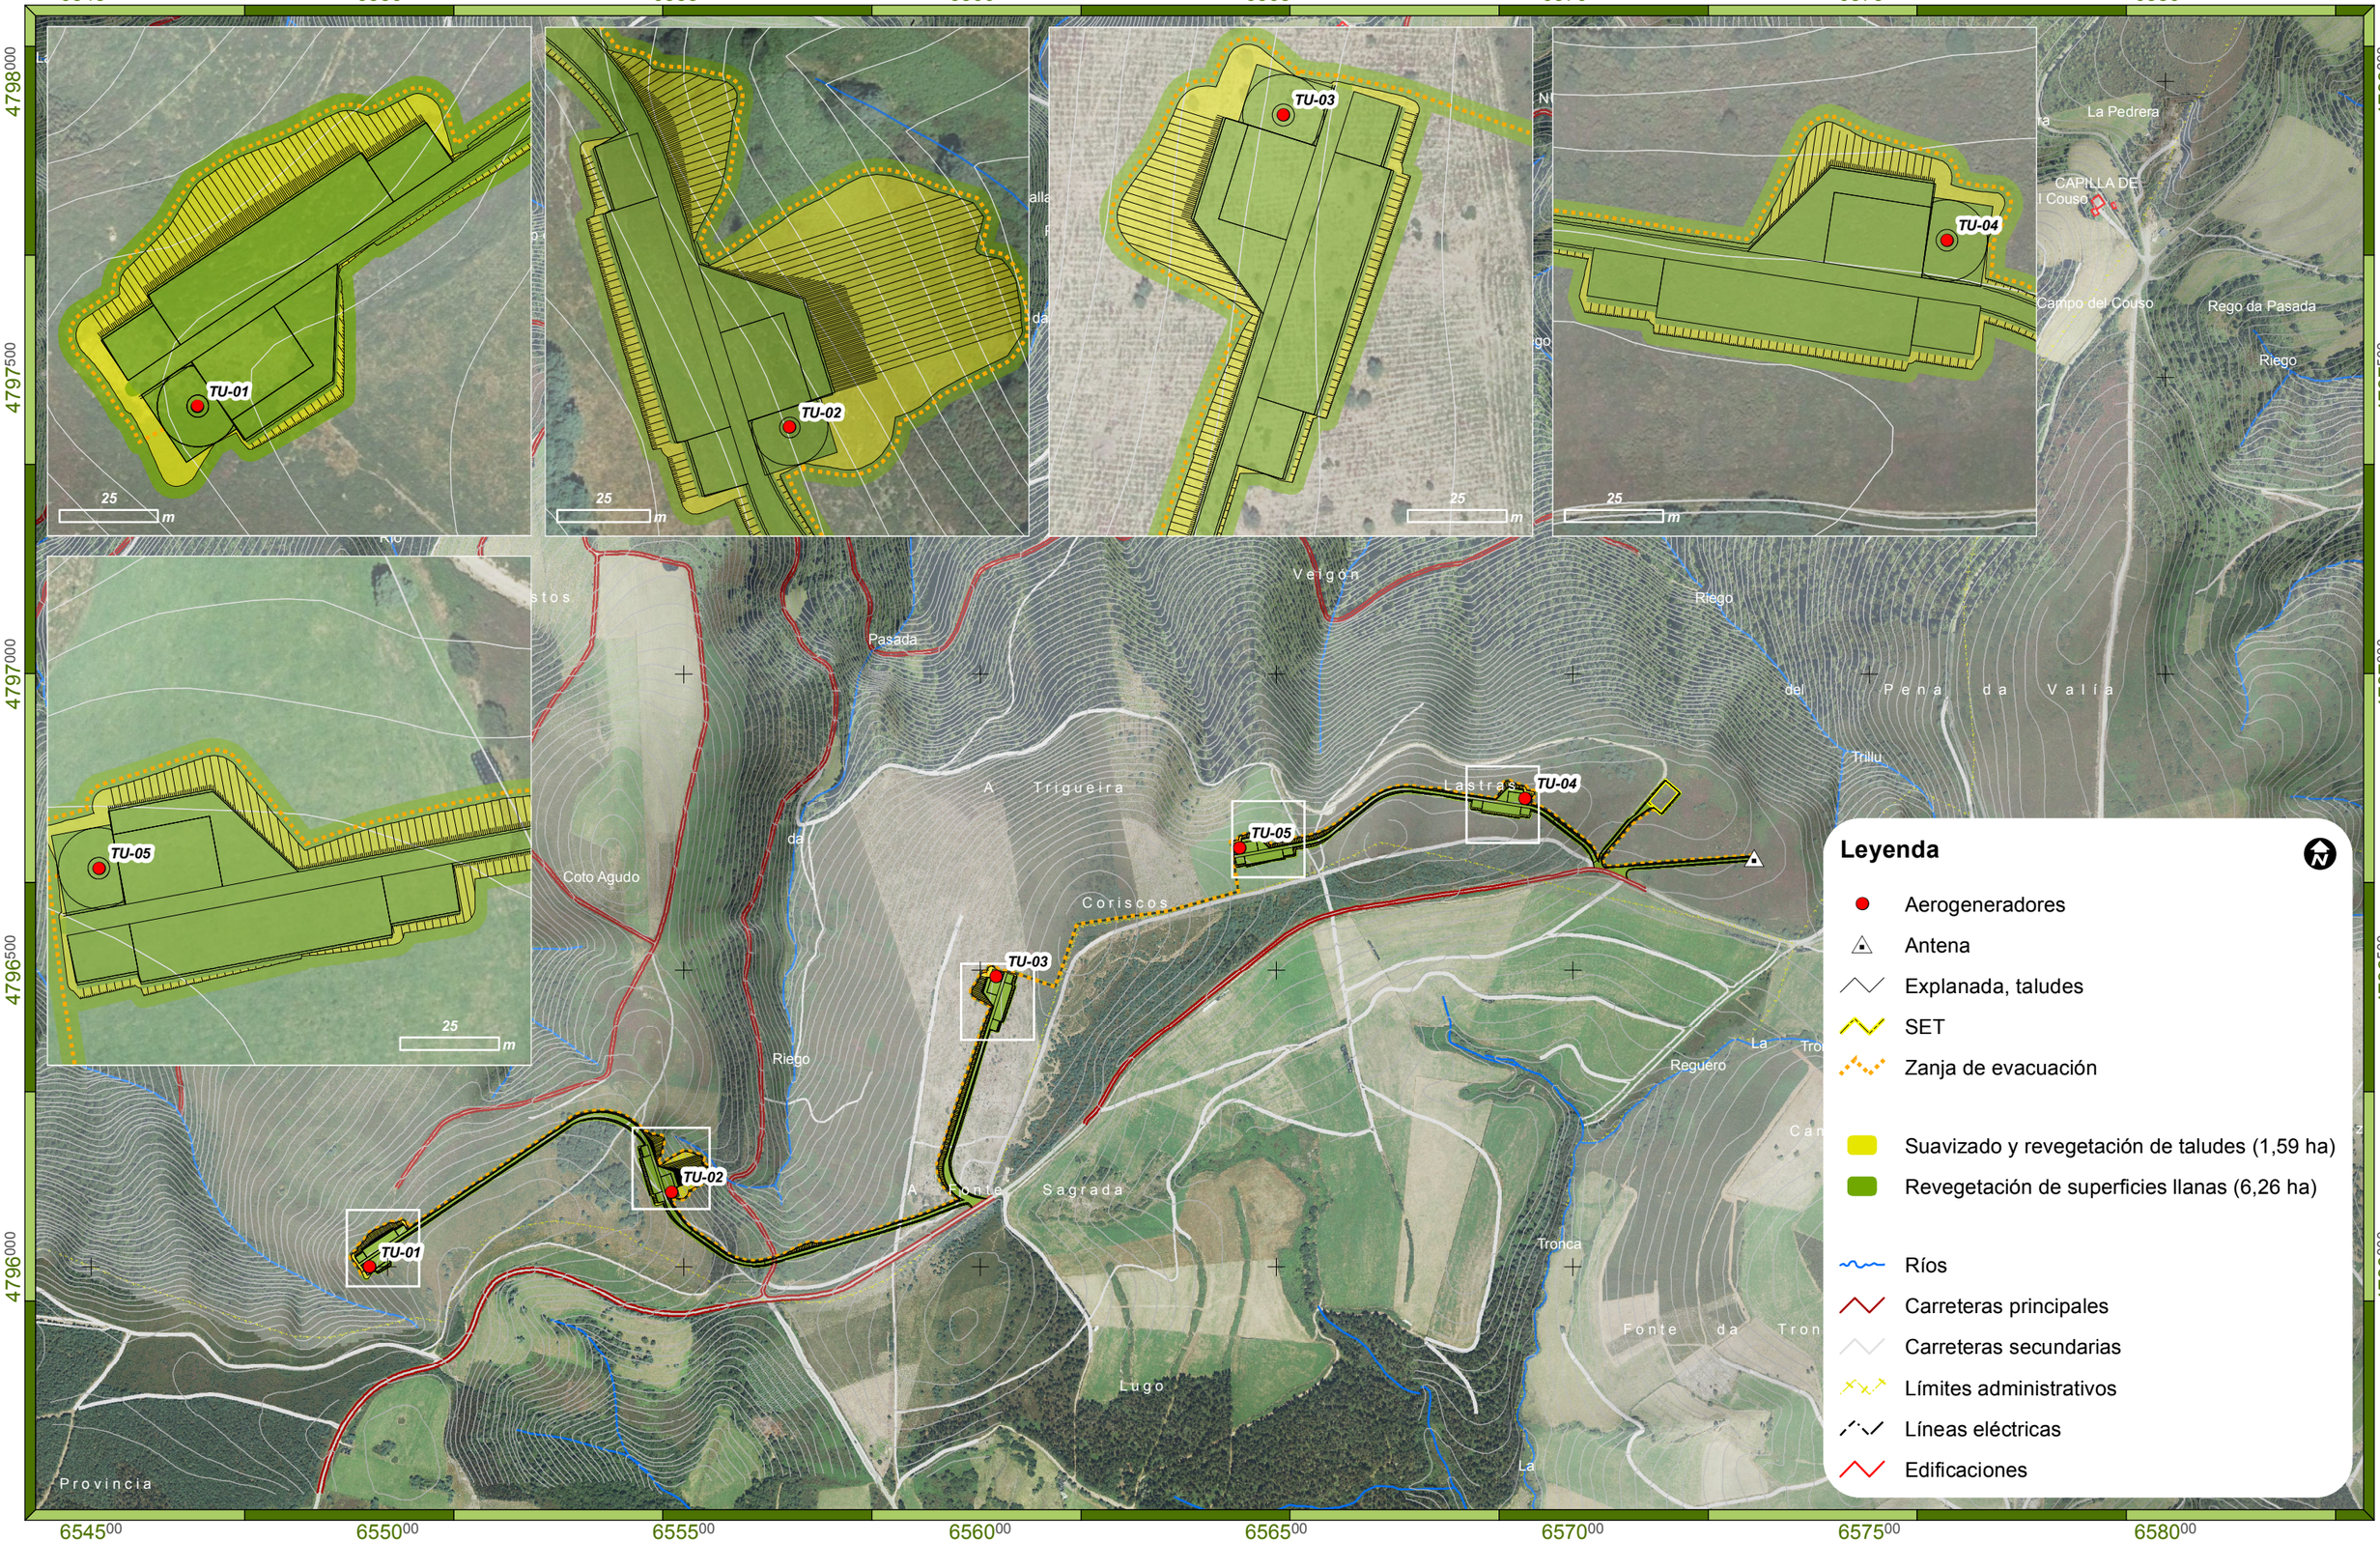

Leyenda

- Aerogeneradores
- Antena
- Explanada, taludes
- SET
- Zanja de evacuación
- Suavizado y revegetación de taludes (1,59 ha)
- Revegetación de superficies llanas (6,26 ha)
- Ríos
- Carreteras principales
- Carreteras secundarias
- Límites administrativos
- Líneas eléctricas
- Edificaciones

Promotor	capitalenergy PARQUE EÓLICO TURÍA, S.L.
Consultora	TAXUS
Proyecto	Anexo X - ANTEPROYECTO DE DESMANTELAMIENTO Y RESTAURACIÓN E INTEGRACIÓN PAISAJÍSTICA ESTUDIO DE IMPACTO AMBIENTAL Proyecto de Instalación Parque Eólico Turía
Designación	Localización y Actuaciones
Autor	Jessica Rodríguez García, Lic. Cc. Ambientales
	UTM Datum ETRS89 Huso 29N (Impreso en A-3)

Elaborado	J. Rdguez.	08/01/20
Revisado	E. Montes	13/01/20
Aprobado	J. Granero	14/01/20

Plano nº X-1

Escala 1:10.000

0 75 150 m