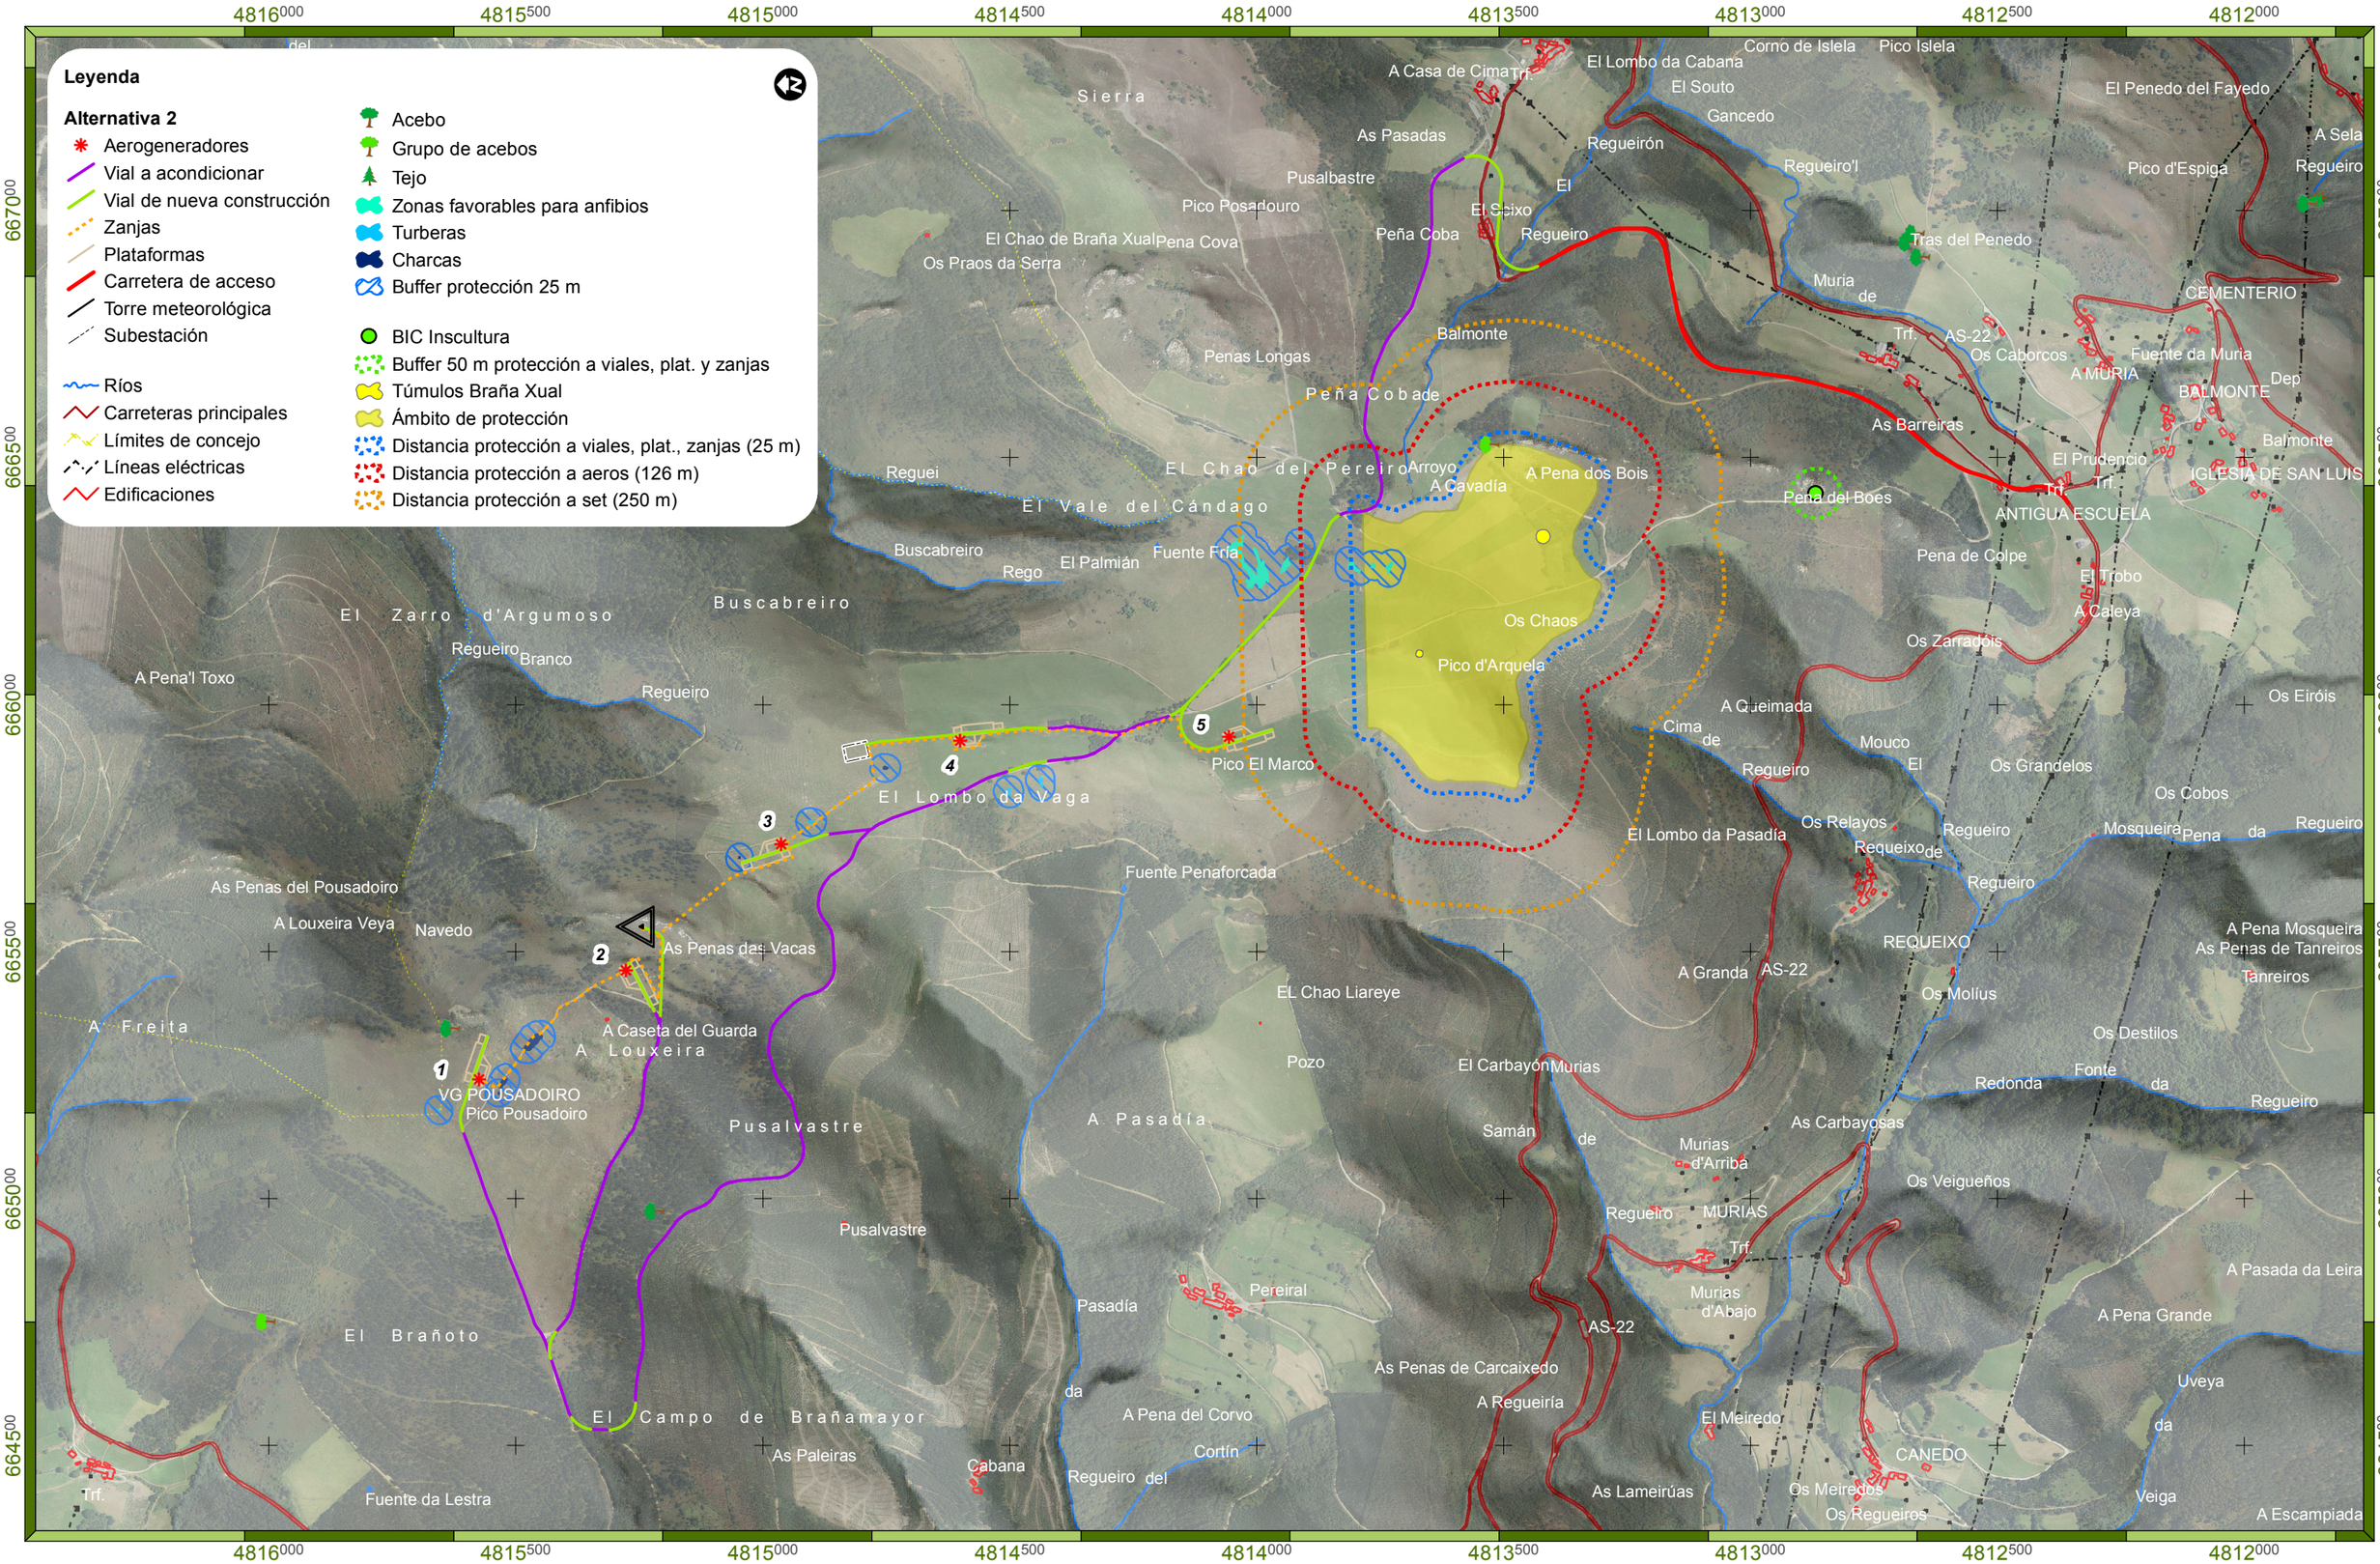

Promotor	**Consultora**	**Proyecto**	**Designación**
capitalenergy PARQUE EÓLICO POUSADOIRO, S.L.	TAXUS	ESTUDIO DE IMPACTO AMBIENTAL Proyecto de Instalación del Parque Eólico Pousadoiro	Alternativas estudiadas Alternativa 2 Parque eólico

Autor
Jessica Rodríguez García
Lic. Cc. Ambientales

UTM Datum ETRS89 Huso 29N (Impreso en A-3)

Elaborado	J. Rdguez.	12/12/19
Revisado	E. Montes	16/12/19
Aprobado	J. Granero	17/12/19

Plano nº **2.2**

Escala 1:12.000

0 75 150 Metros