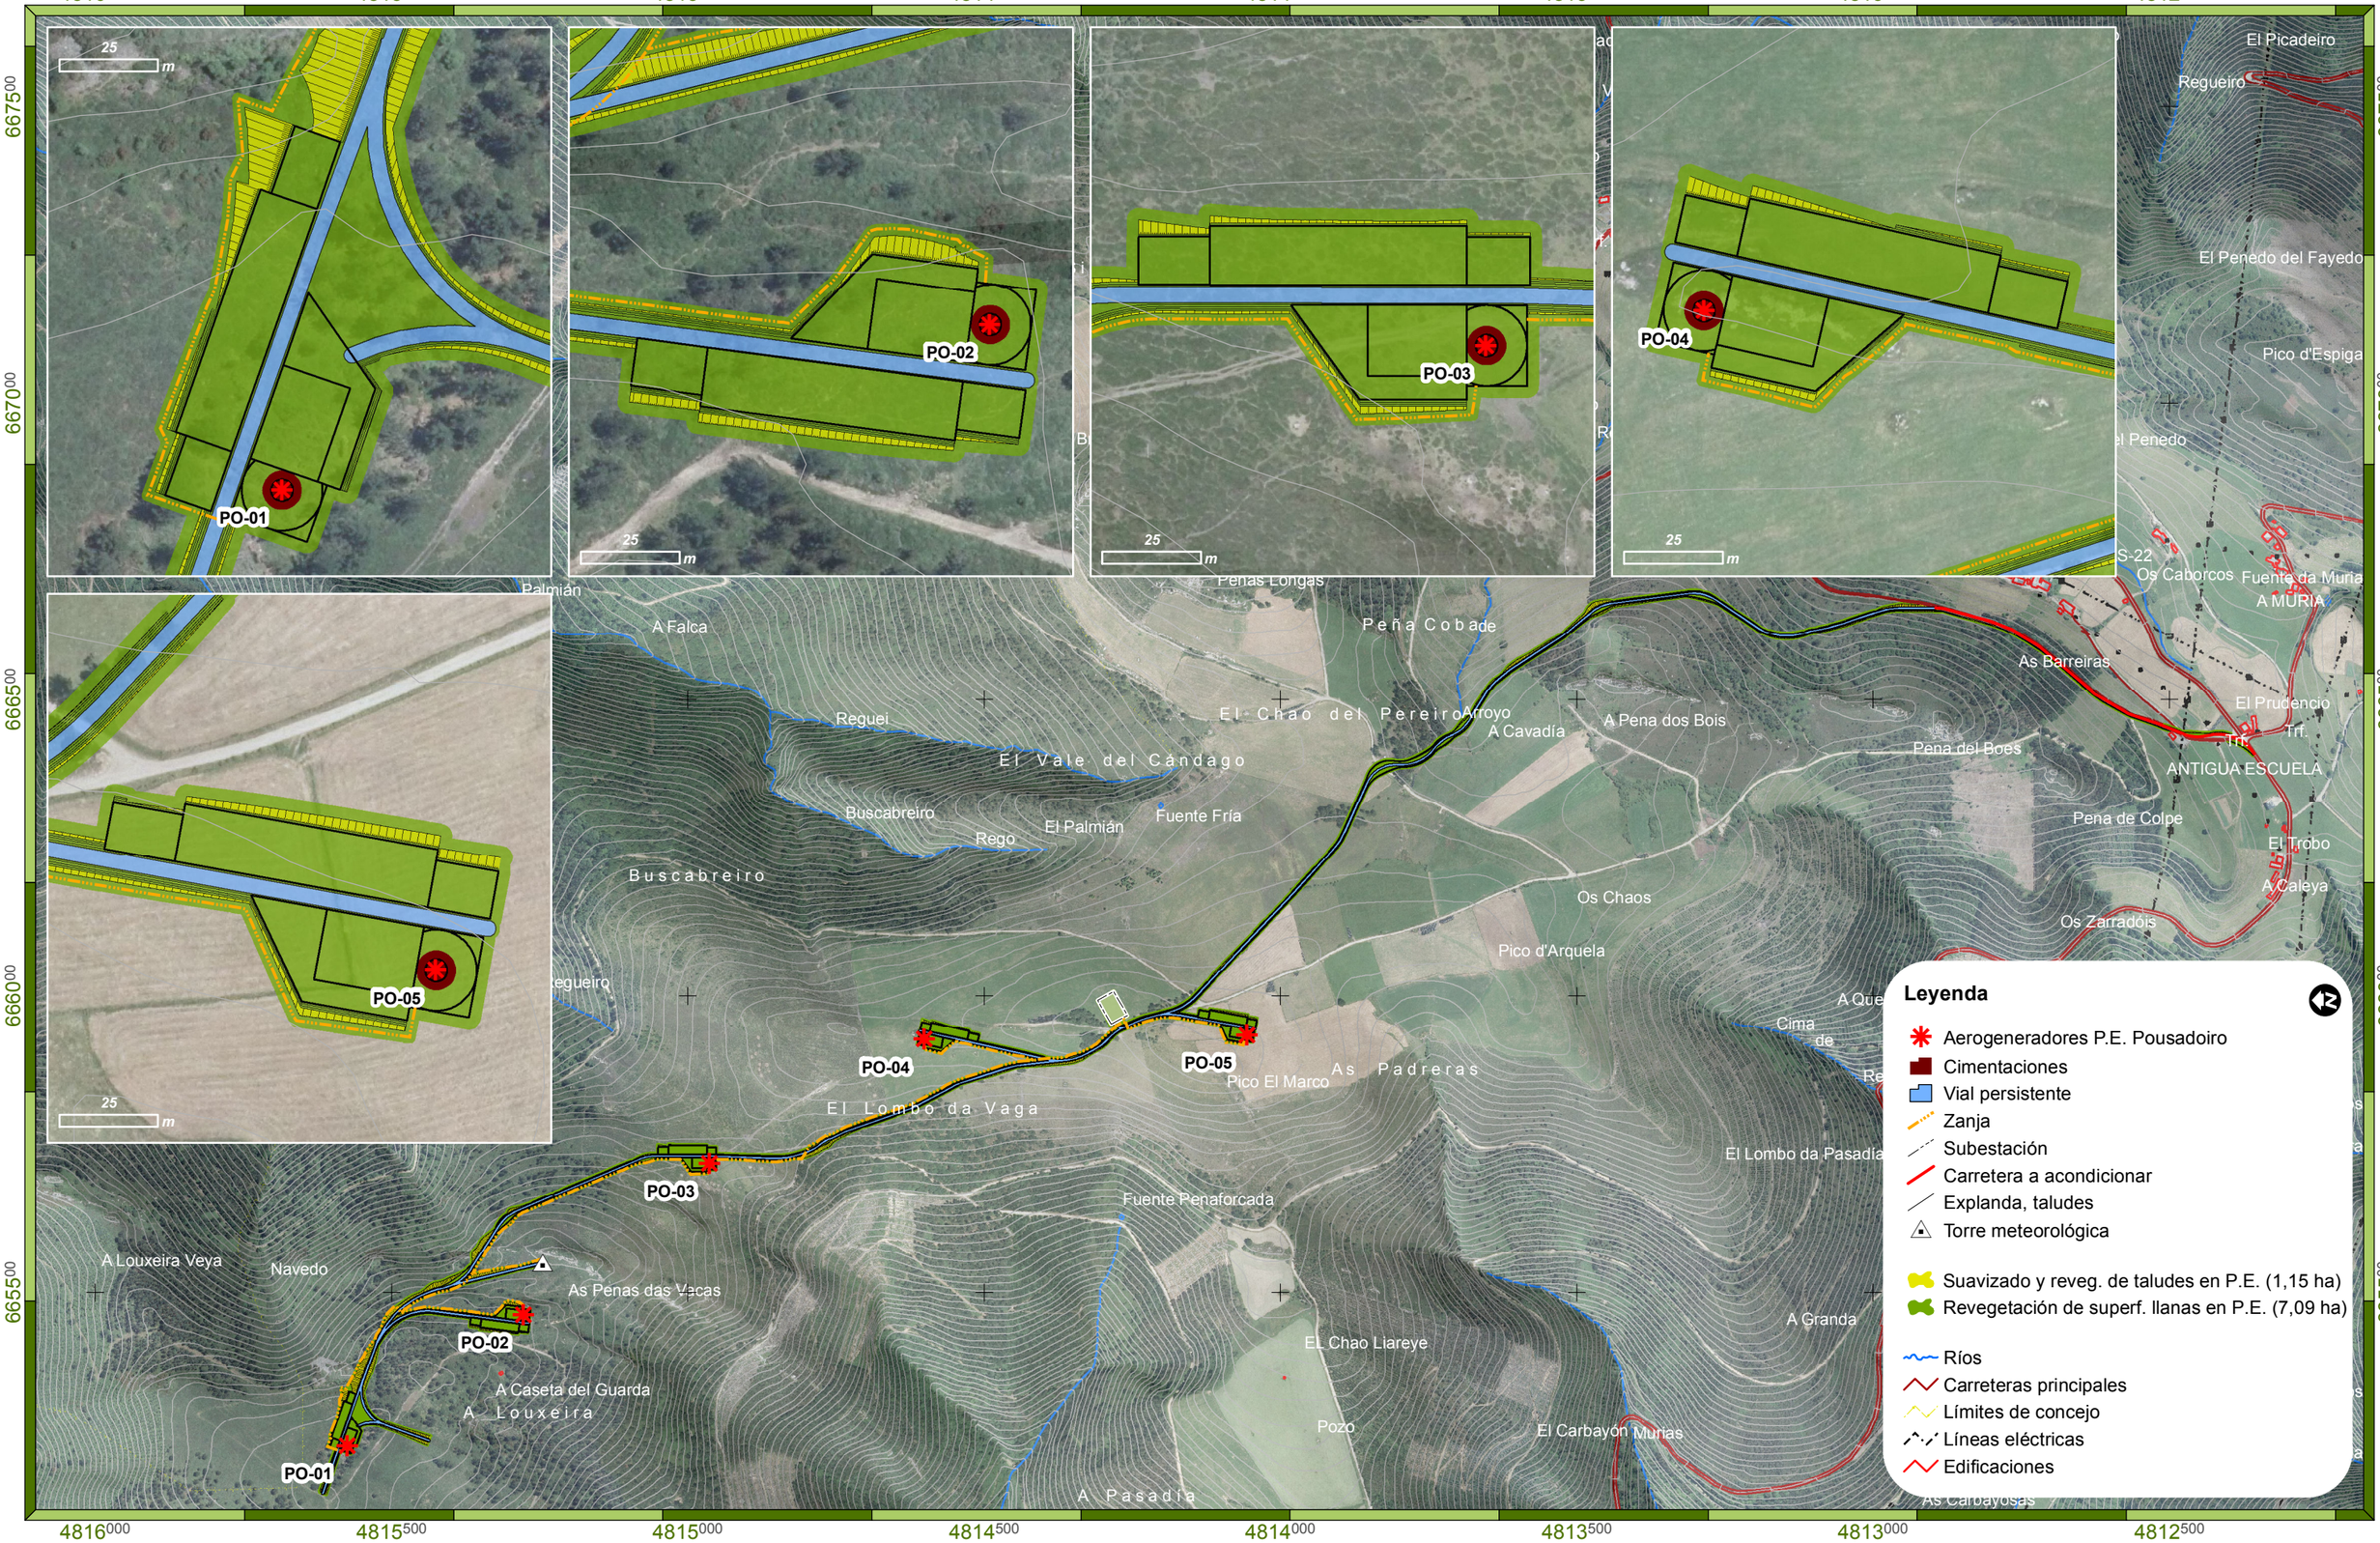

Promotor	Consultora	Proyecto	Designación
capitalenergy PARQUE EÓLICO POUSADOIRO, S.L.	TAXUS	Anexo IX - ANTEPROYECTO DE RESTAURACIÓN E INTEGRACIÓN PAISAJÍSTICA ESTUDIO DE IMPACTO AMBIENTAL Proyecto de Instalación del Parque Eólico Pousadoiro	Localización y actuaciones

Autor			
Jessica Rodríguez García Lic. Cc. Ambientales	Elaborado	J. Rdguez.	12/12/19
	Revisado	E. Montes	16/12/19
	Aprobado	J. Granero	17/12/19

Plano nº IX-1

UTM Datum ETRS89 Huso 29N (Impreso en A-3)

Escala 1:10.000 — 0 75 150 Metros