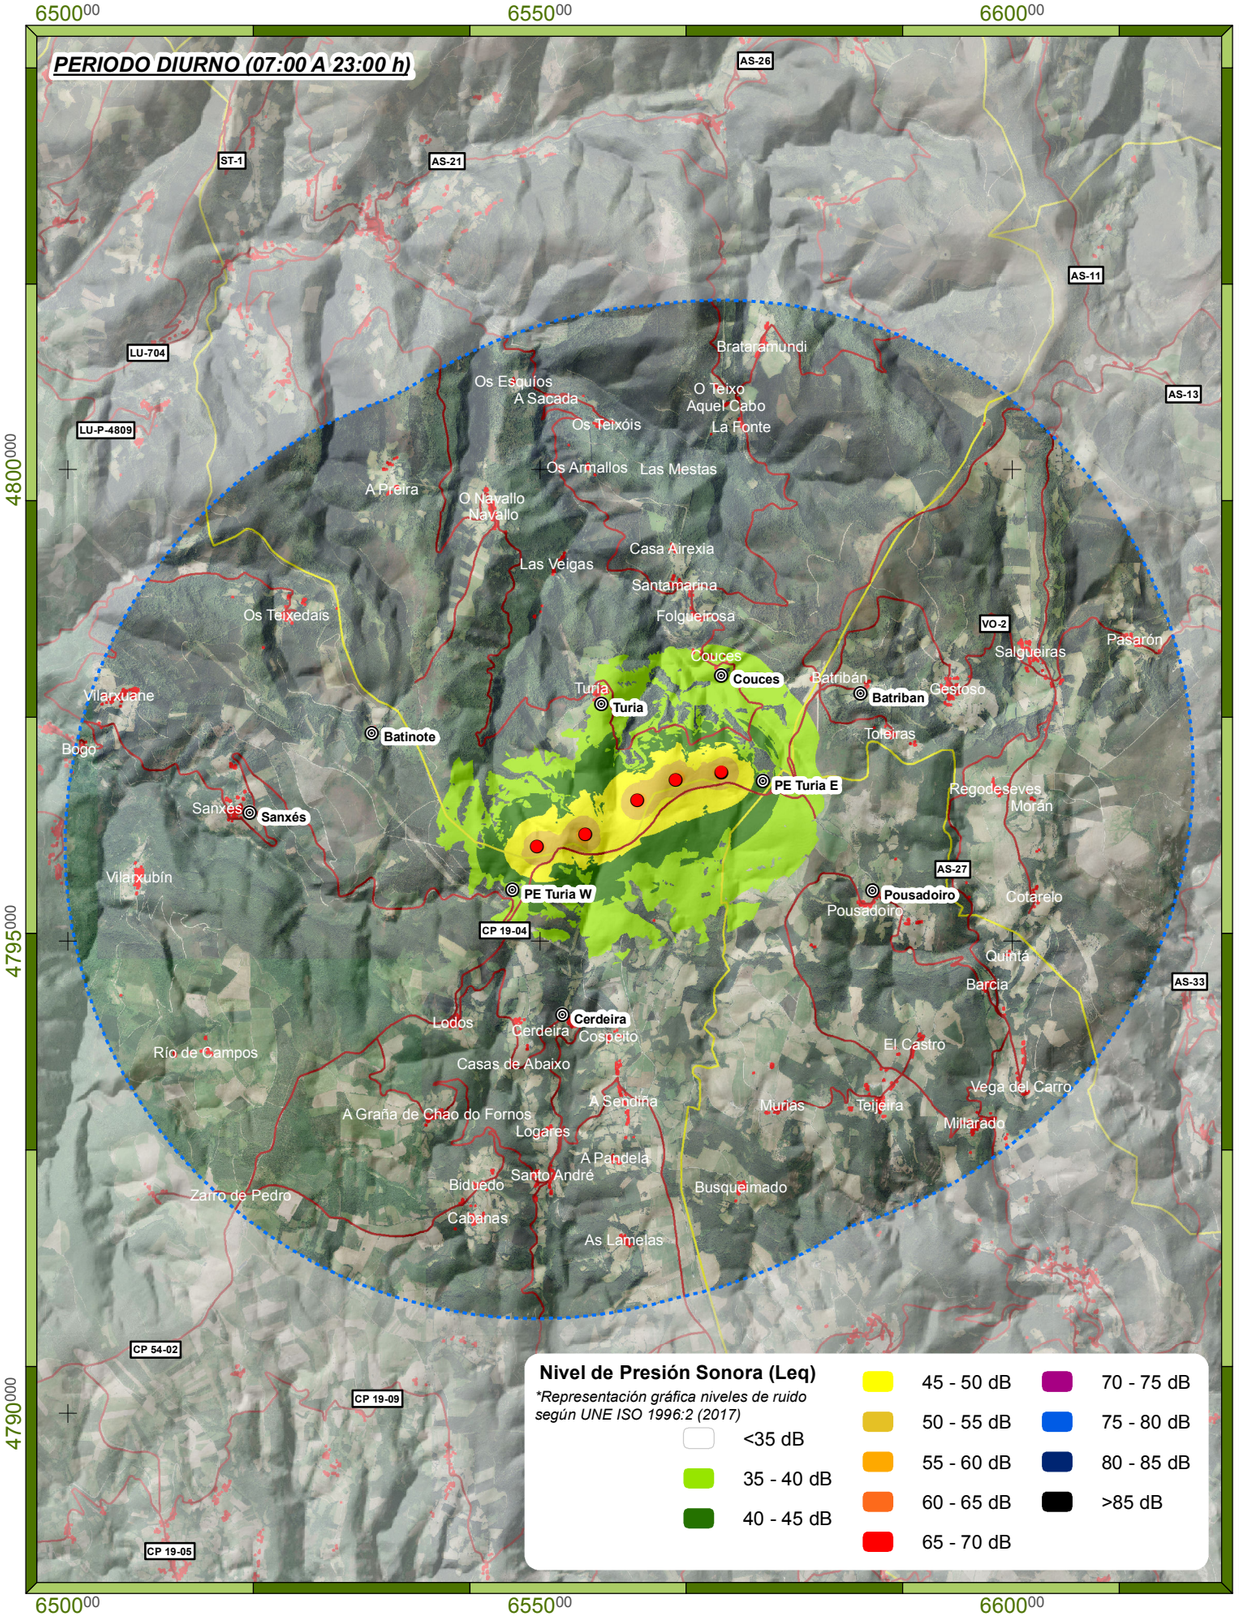

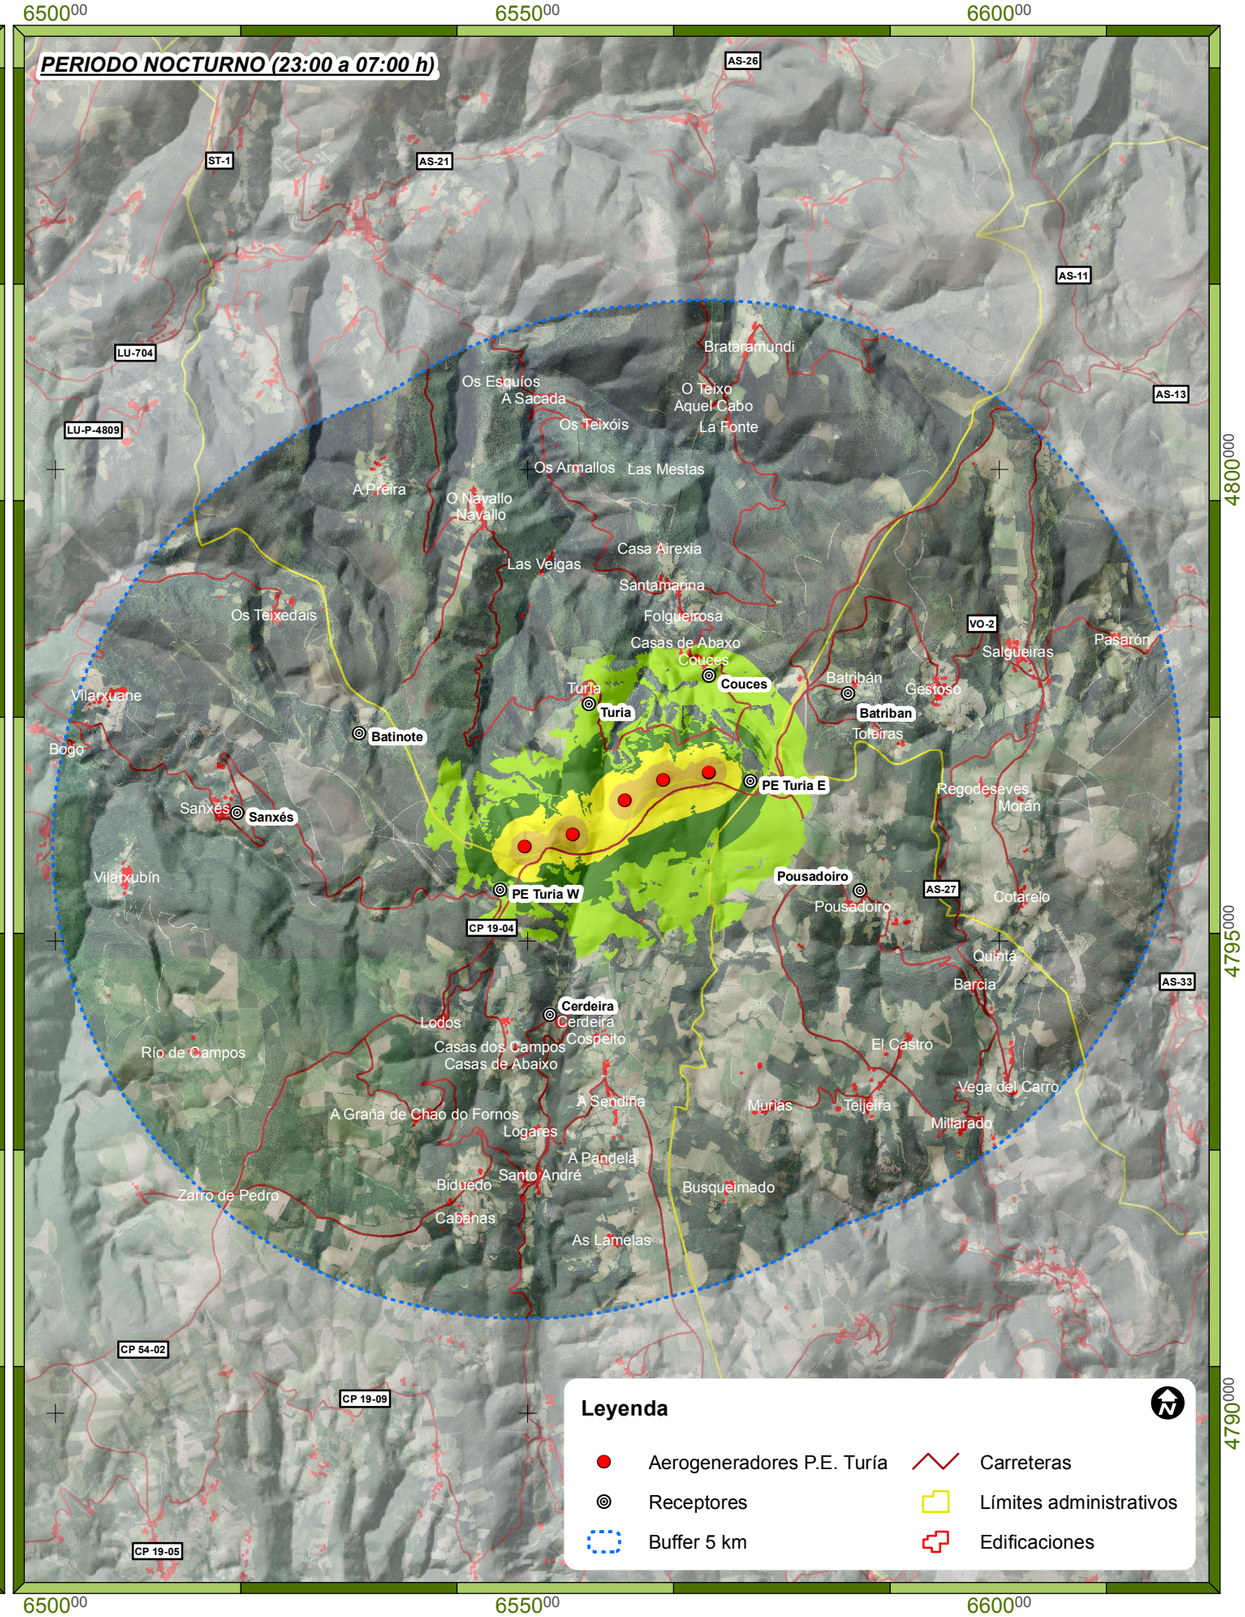

Promotor	**Consultora**	**Proyecto**	**Designación**
capitalenergy PARQUE EÓLICO TURÍA, S.L.	TAXUS	ANEXO II - MODELIZACIÓN ACÚSTICA ESTUDIO DE IMPACTO AMBIENTAL Proyecto de Instalación del Parque Eólico Turía	Niveles acústicos Emisión sonora máx. sin vientos dom. Situación proyectada

Autor
Jessica Rodríguez García
Lic. Cc. Ambientales

UTM Datum ETRS89 Huso 29N (Impreso en A-3)

Elaborado	J. Rdguez.	08/01/20
Revisado	E. Montes	13/01/20
Aprobado	J. Granero	14/01/20

Plano nº **II-1**

Escala 1:65.000

0 500 1.000 m