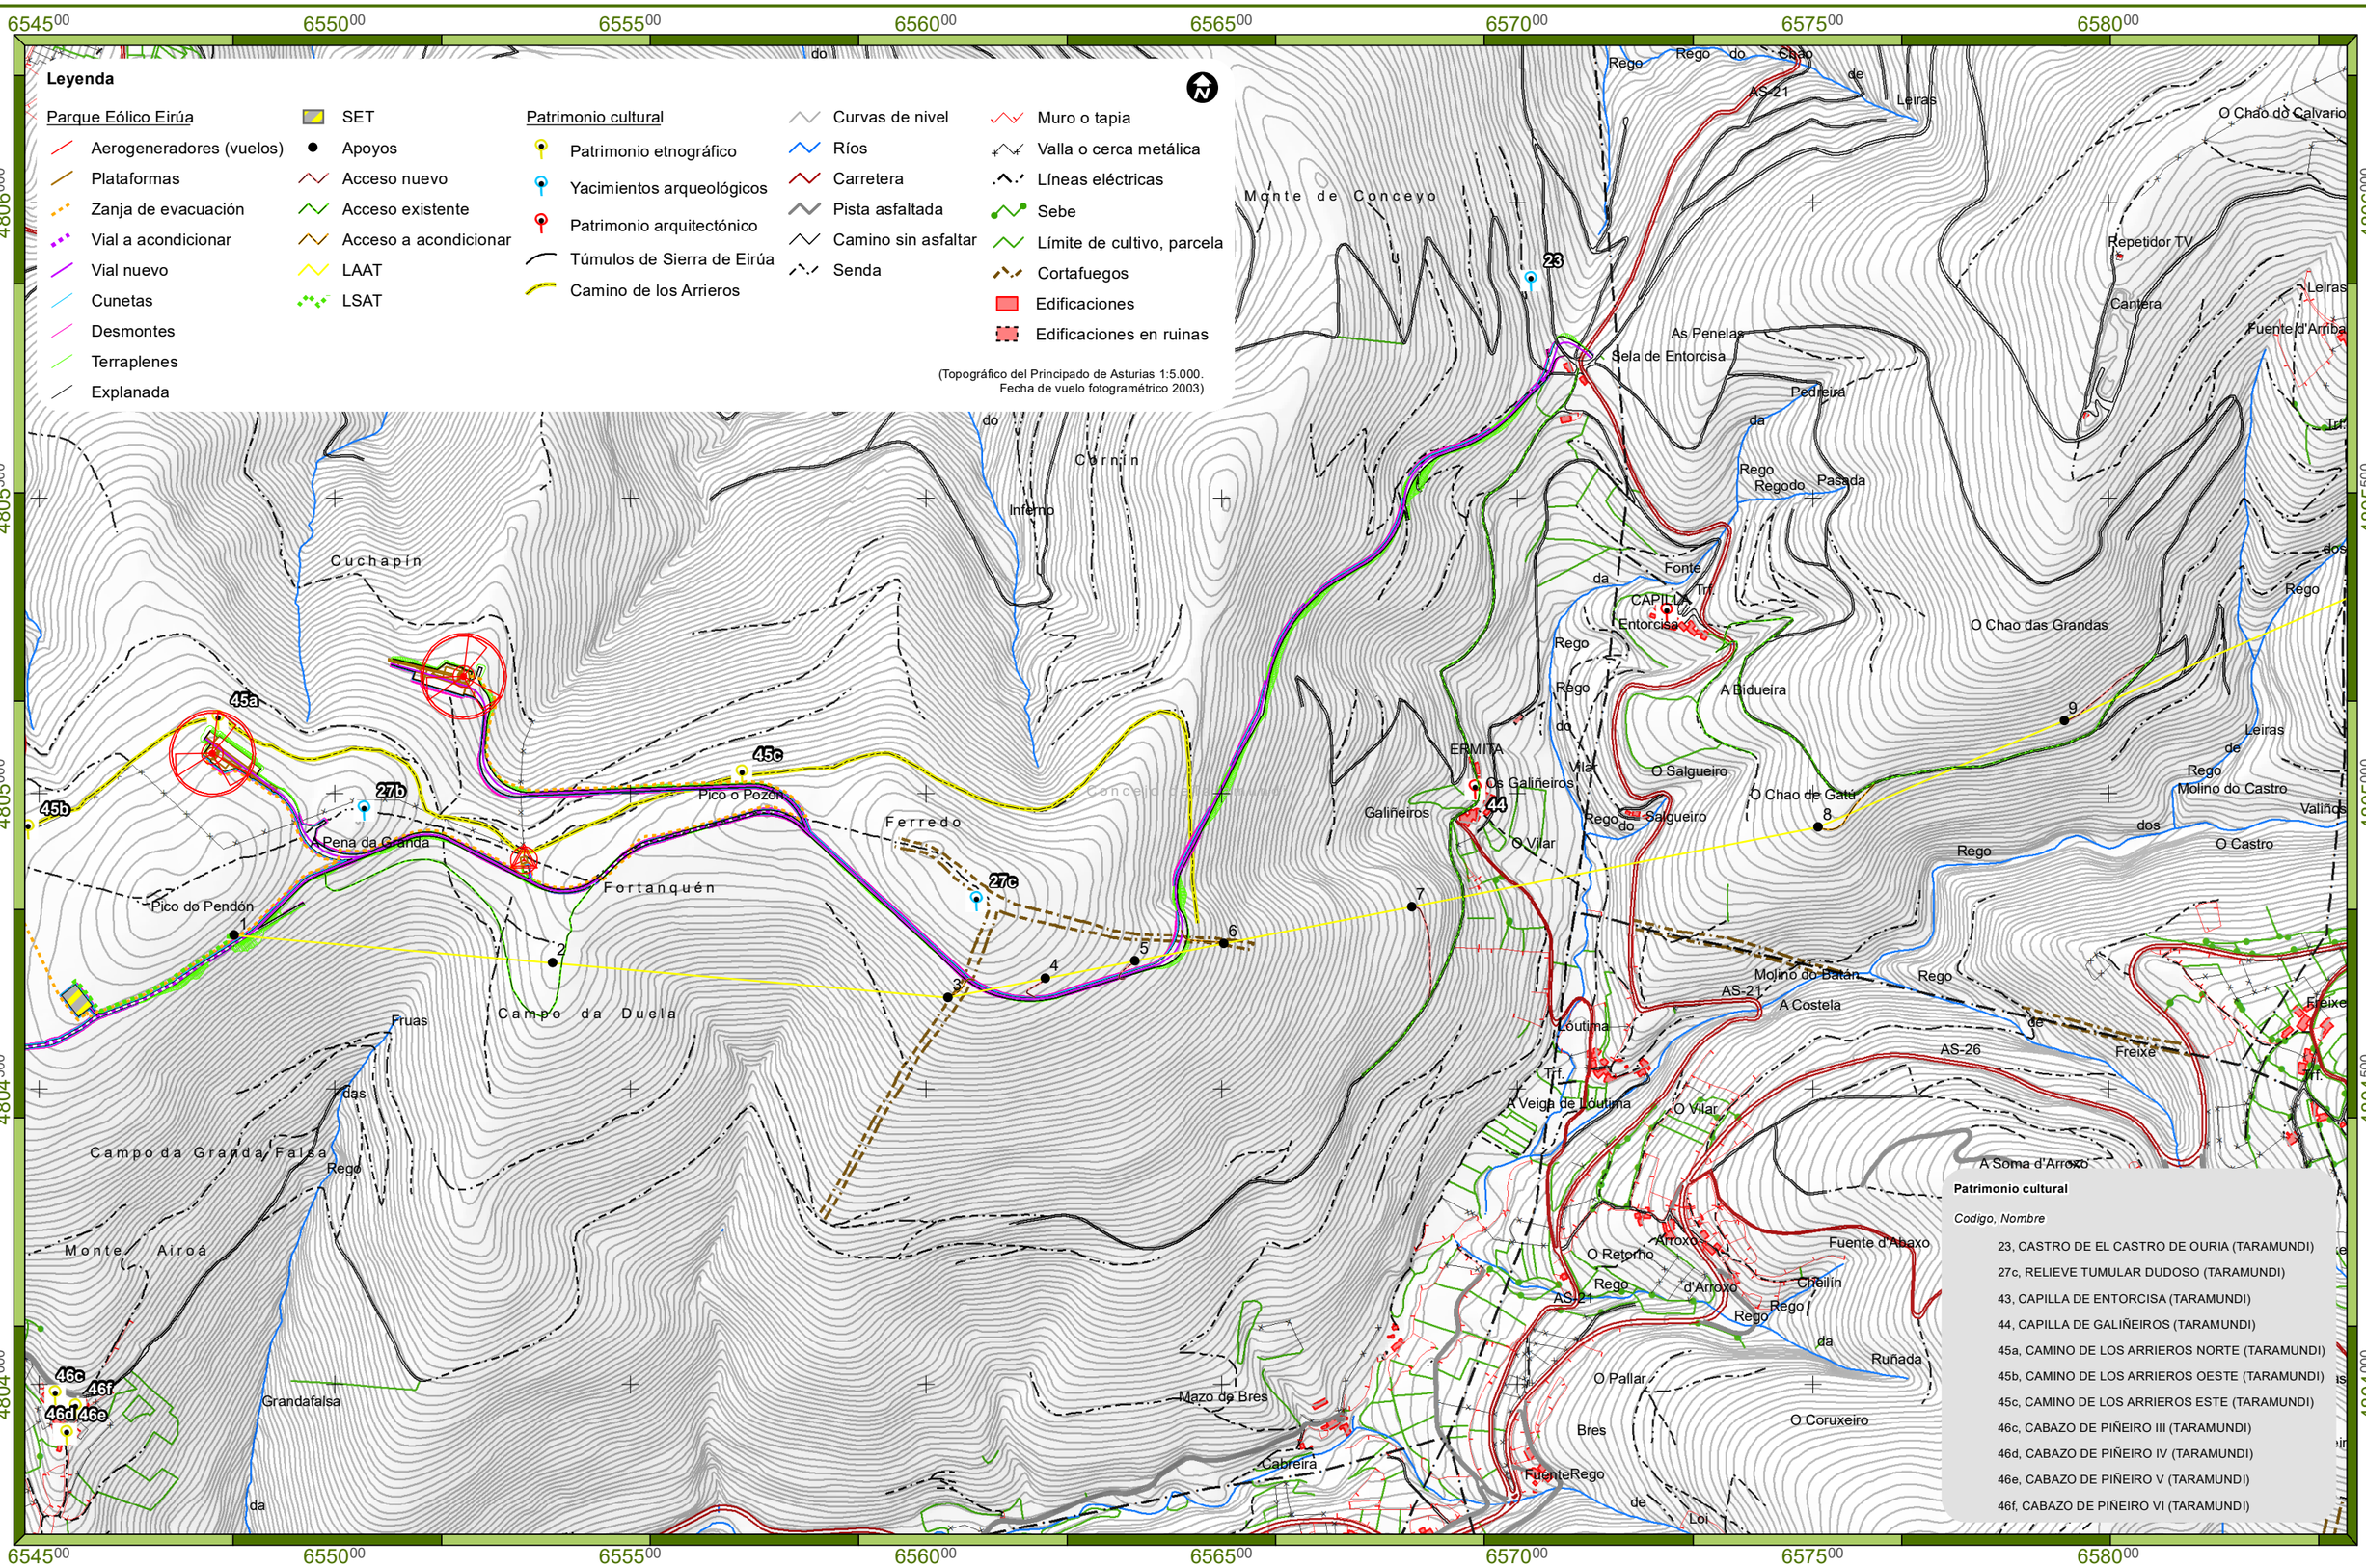

Promotor

capitalenergy

PARQUE EÓLICO SIERRA DE EIRÚA, S.A.

Consultora

TAXUS

Proyecto

ANEXO VI - ESTUDIO DE AFECCIONES AL PATRIMONIO CULTURAL

ESTUDIO DE IMPACTO AMBIENTAL

Proyecto de Ejecución Parque Eólico Sierra de Eirúa

Designación

Localización de elementos arqueológicos en torno a la LAAT (AP1-AP9)

Autor

Jessica Rodríguez García

Lic. Cc. Ambientales

UTM Datum ETRS89 Huso 29N (Impreso en A-3)

Elaborado	J. Rdguez.	02/03/20
Revisado	M. Sánchez	04/03/20
Aprobado	J. Granero	09/03/20

Plano nº VI-1.2.1

Escala 1:10.000

0 75 150 Metros