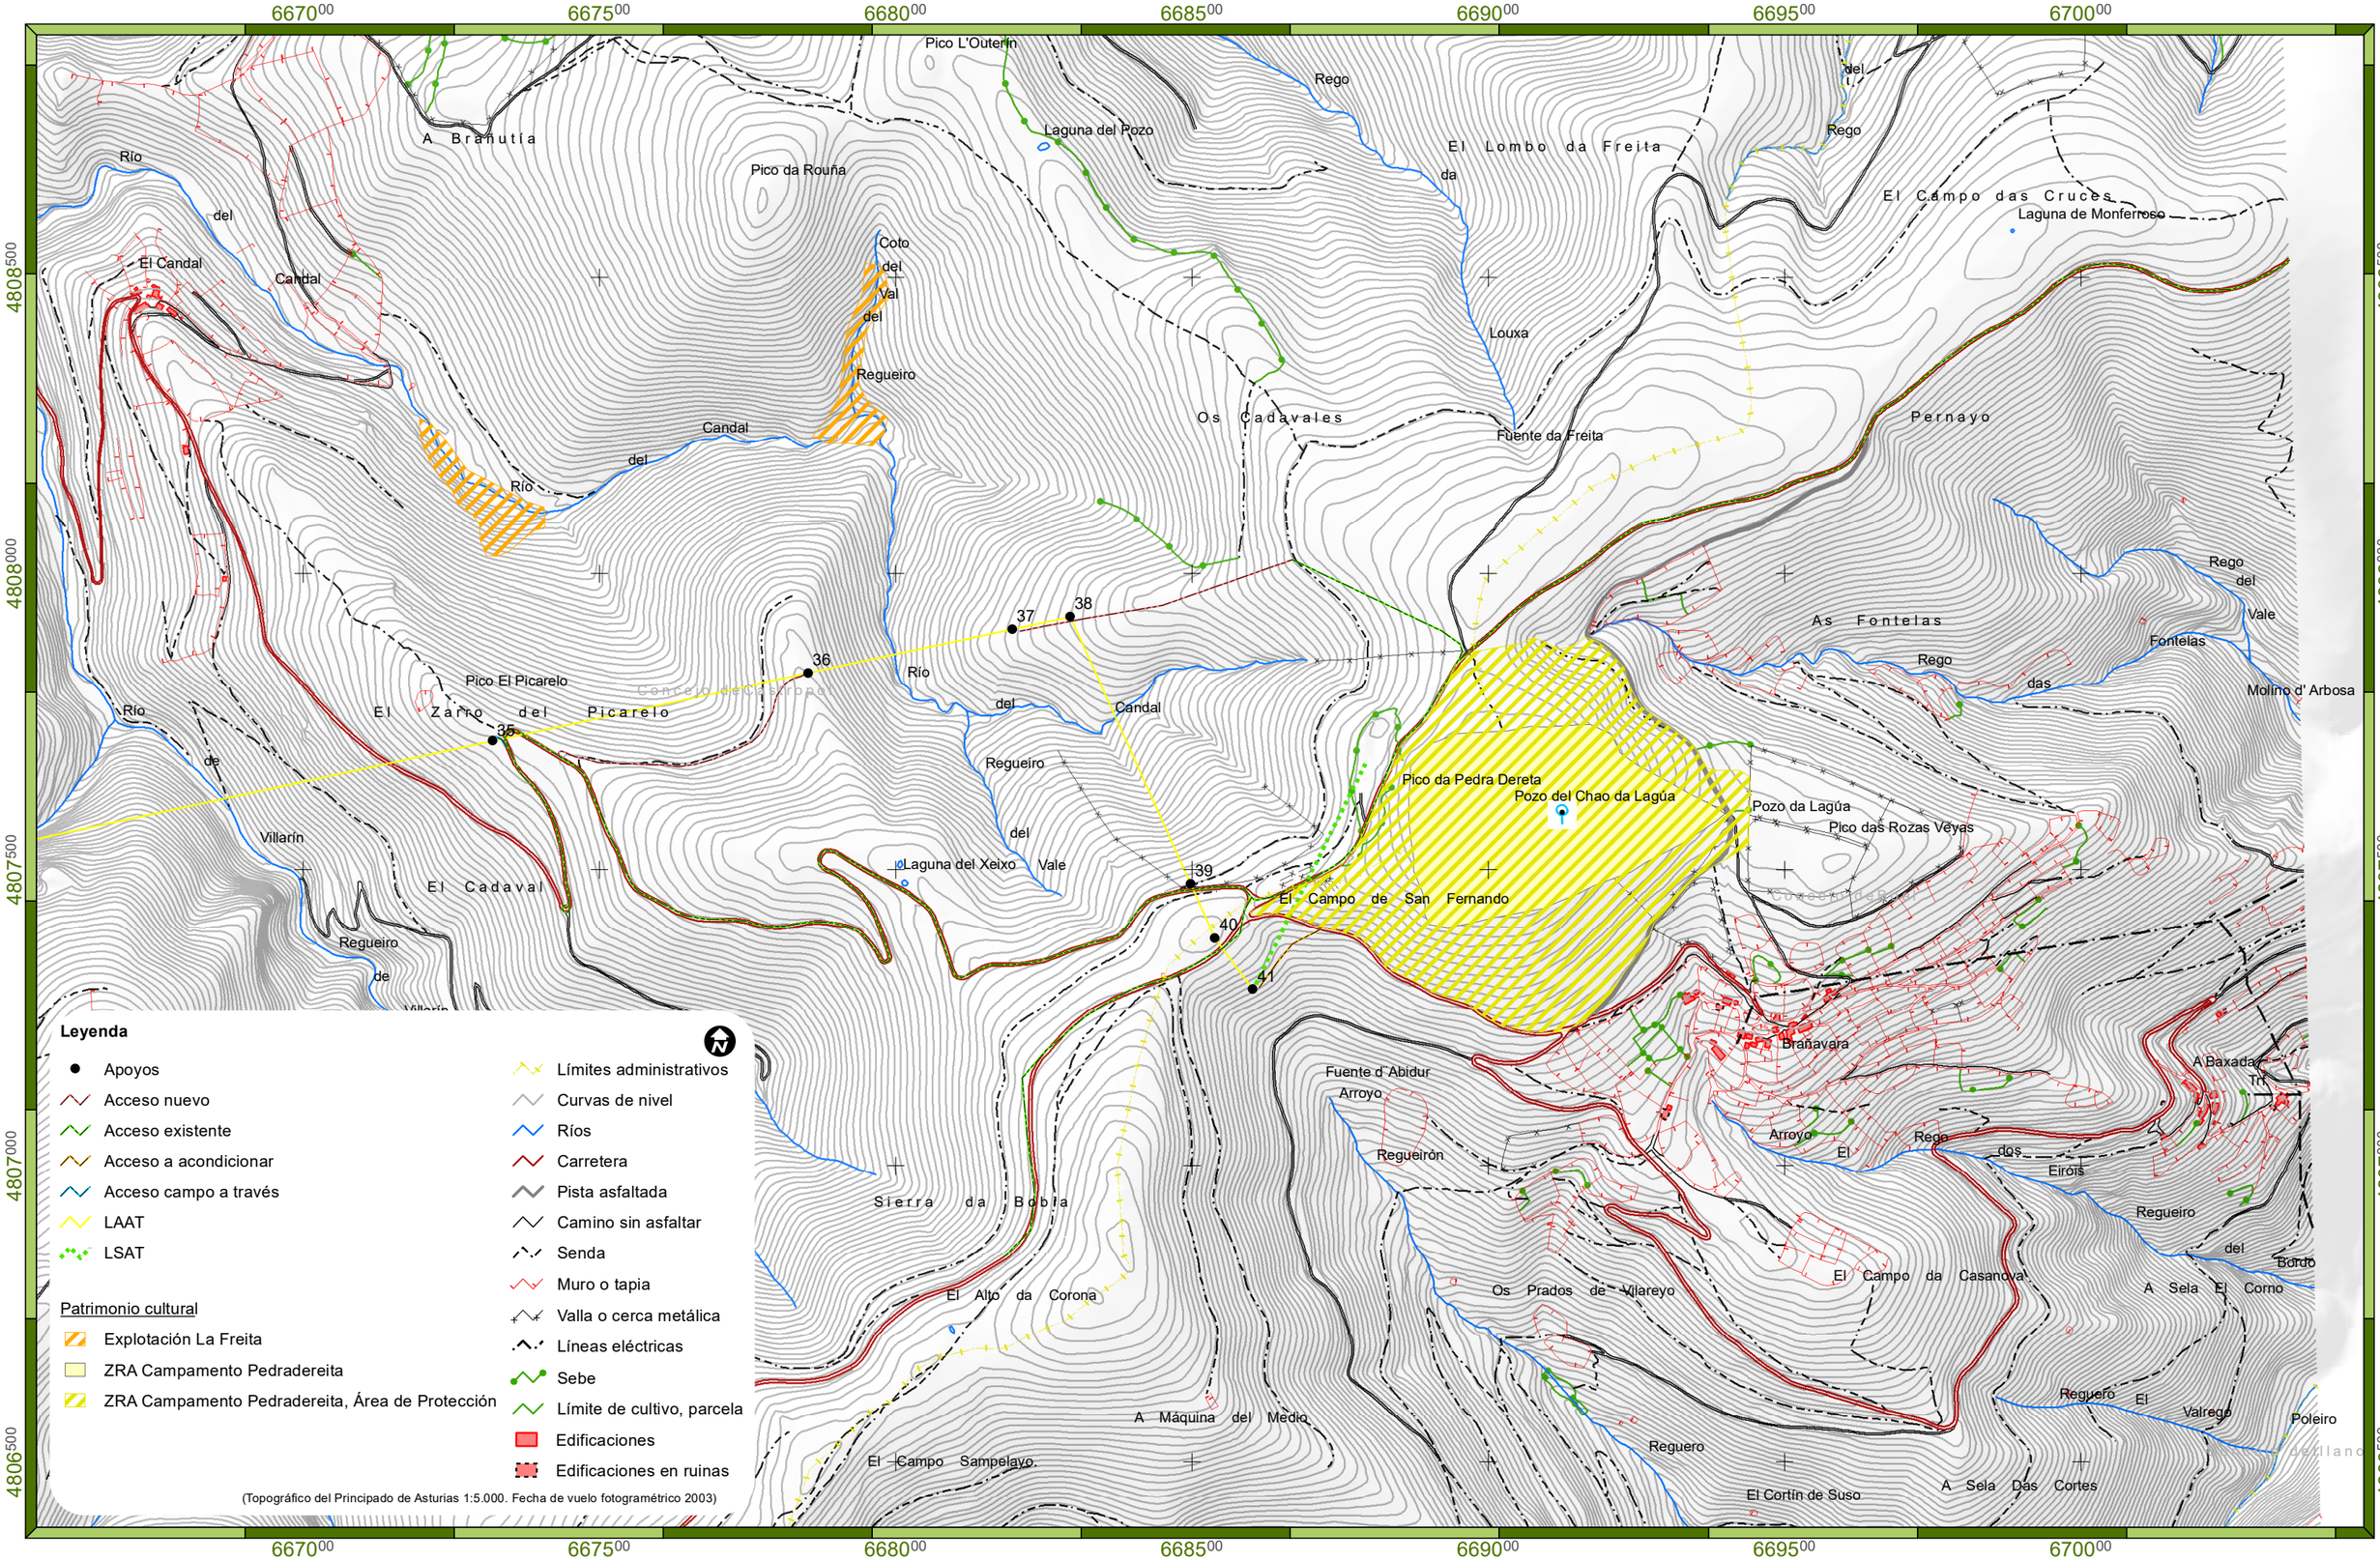

Leyenda

- Apoyos
- Acceso nuevo
- Acceso existente
- Acceso a acondicionar
- Acceso campo a través
- LAAT
- LSAT

Patrimonio cultural

- Explotación La Freita
- ZRA Campamento Pedradereita
- ZRA Campamento Pedradereita, Área de Protección

- Límites administrativos
- Curvas de nivel
- Ríos
- Carretera
- Pista asfaltada
- Camino sin asfaltar
- Senda
- Muro o tapia
- Valla o cerca metálica
- Líneas eléctricas
- Sebe
- Límite de cultivo, parcela
- Edificaciones
- Edificaciones en ruinas

(Topográfico del Principado de Asturias 1:5.000. Fecha de vuelo fotogramétrico 2003)

Promotor	Consultora	Proyecto
capitalenergy PARQUE EÓLICO SIERRA DE EIRÚA, S.A.	TAXUS	**ANEXO VI - ESTUDIO DE AFECCIONES AL PATRIMONIO CULTURAL** ESTUDIO DE IMPACTO AMBIENTAL Proyecto de Ejecución Parque Eólico Sierra de Eirúa

Designación	Autor				Plano nº
Localización de elementos arqueológicos en torno a la LAAT (AP35-AP41)	Jessica Rodríguez García Lic. Cc. Ambientales	Elaborado	J. Rdguez.	02/03/20	VI-1.2.5
		Revisado	M. Sánchez	04/03/20	
		Aprobado	J. Granero	09/03/20	
	UTM Datum ETRS89 Huso 29N (Impreso en A-3)	Escala	1:10.000	0 75 150 Metros	